



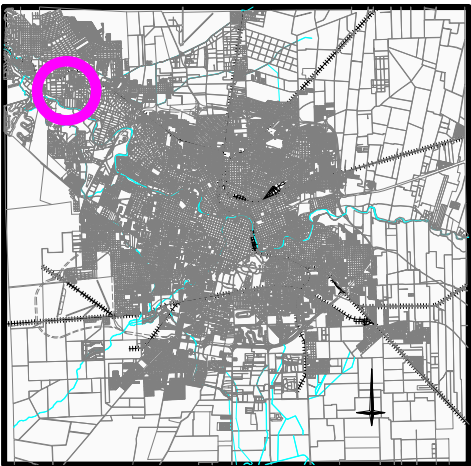

UBICACIÓN

REFERENCIAS					

MUNICIPALIDAD DE CÓRDOBA
DIRECCIÓN DE OBRAS VIALES
DEPARTAMENTO INGENIERÍA – DIVISIÓN ESTUDIOS Y PROYECTOS

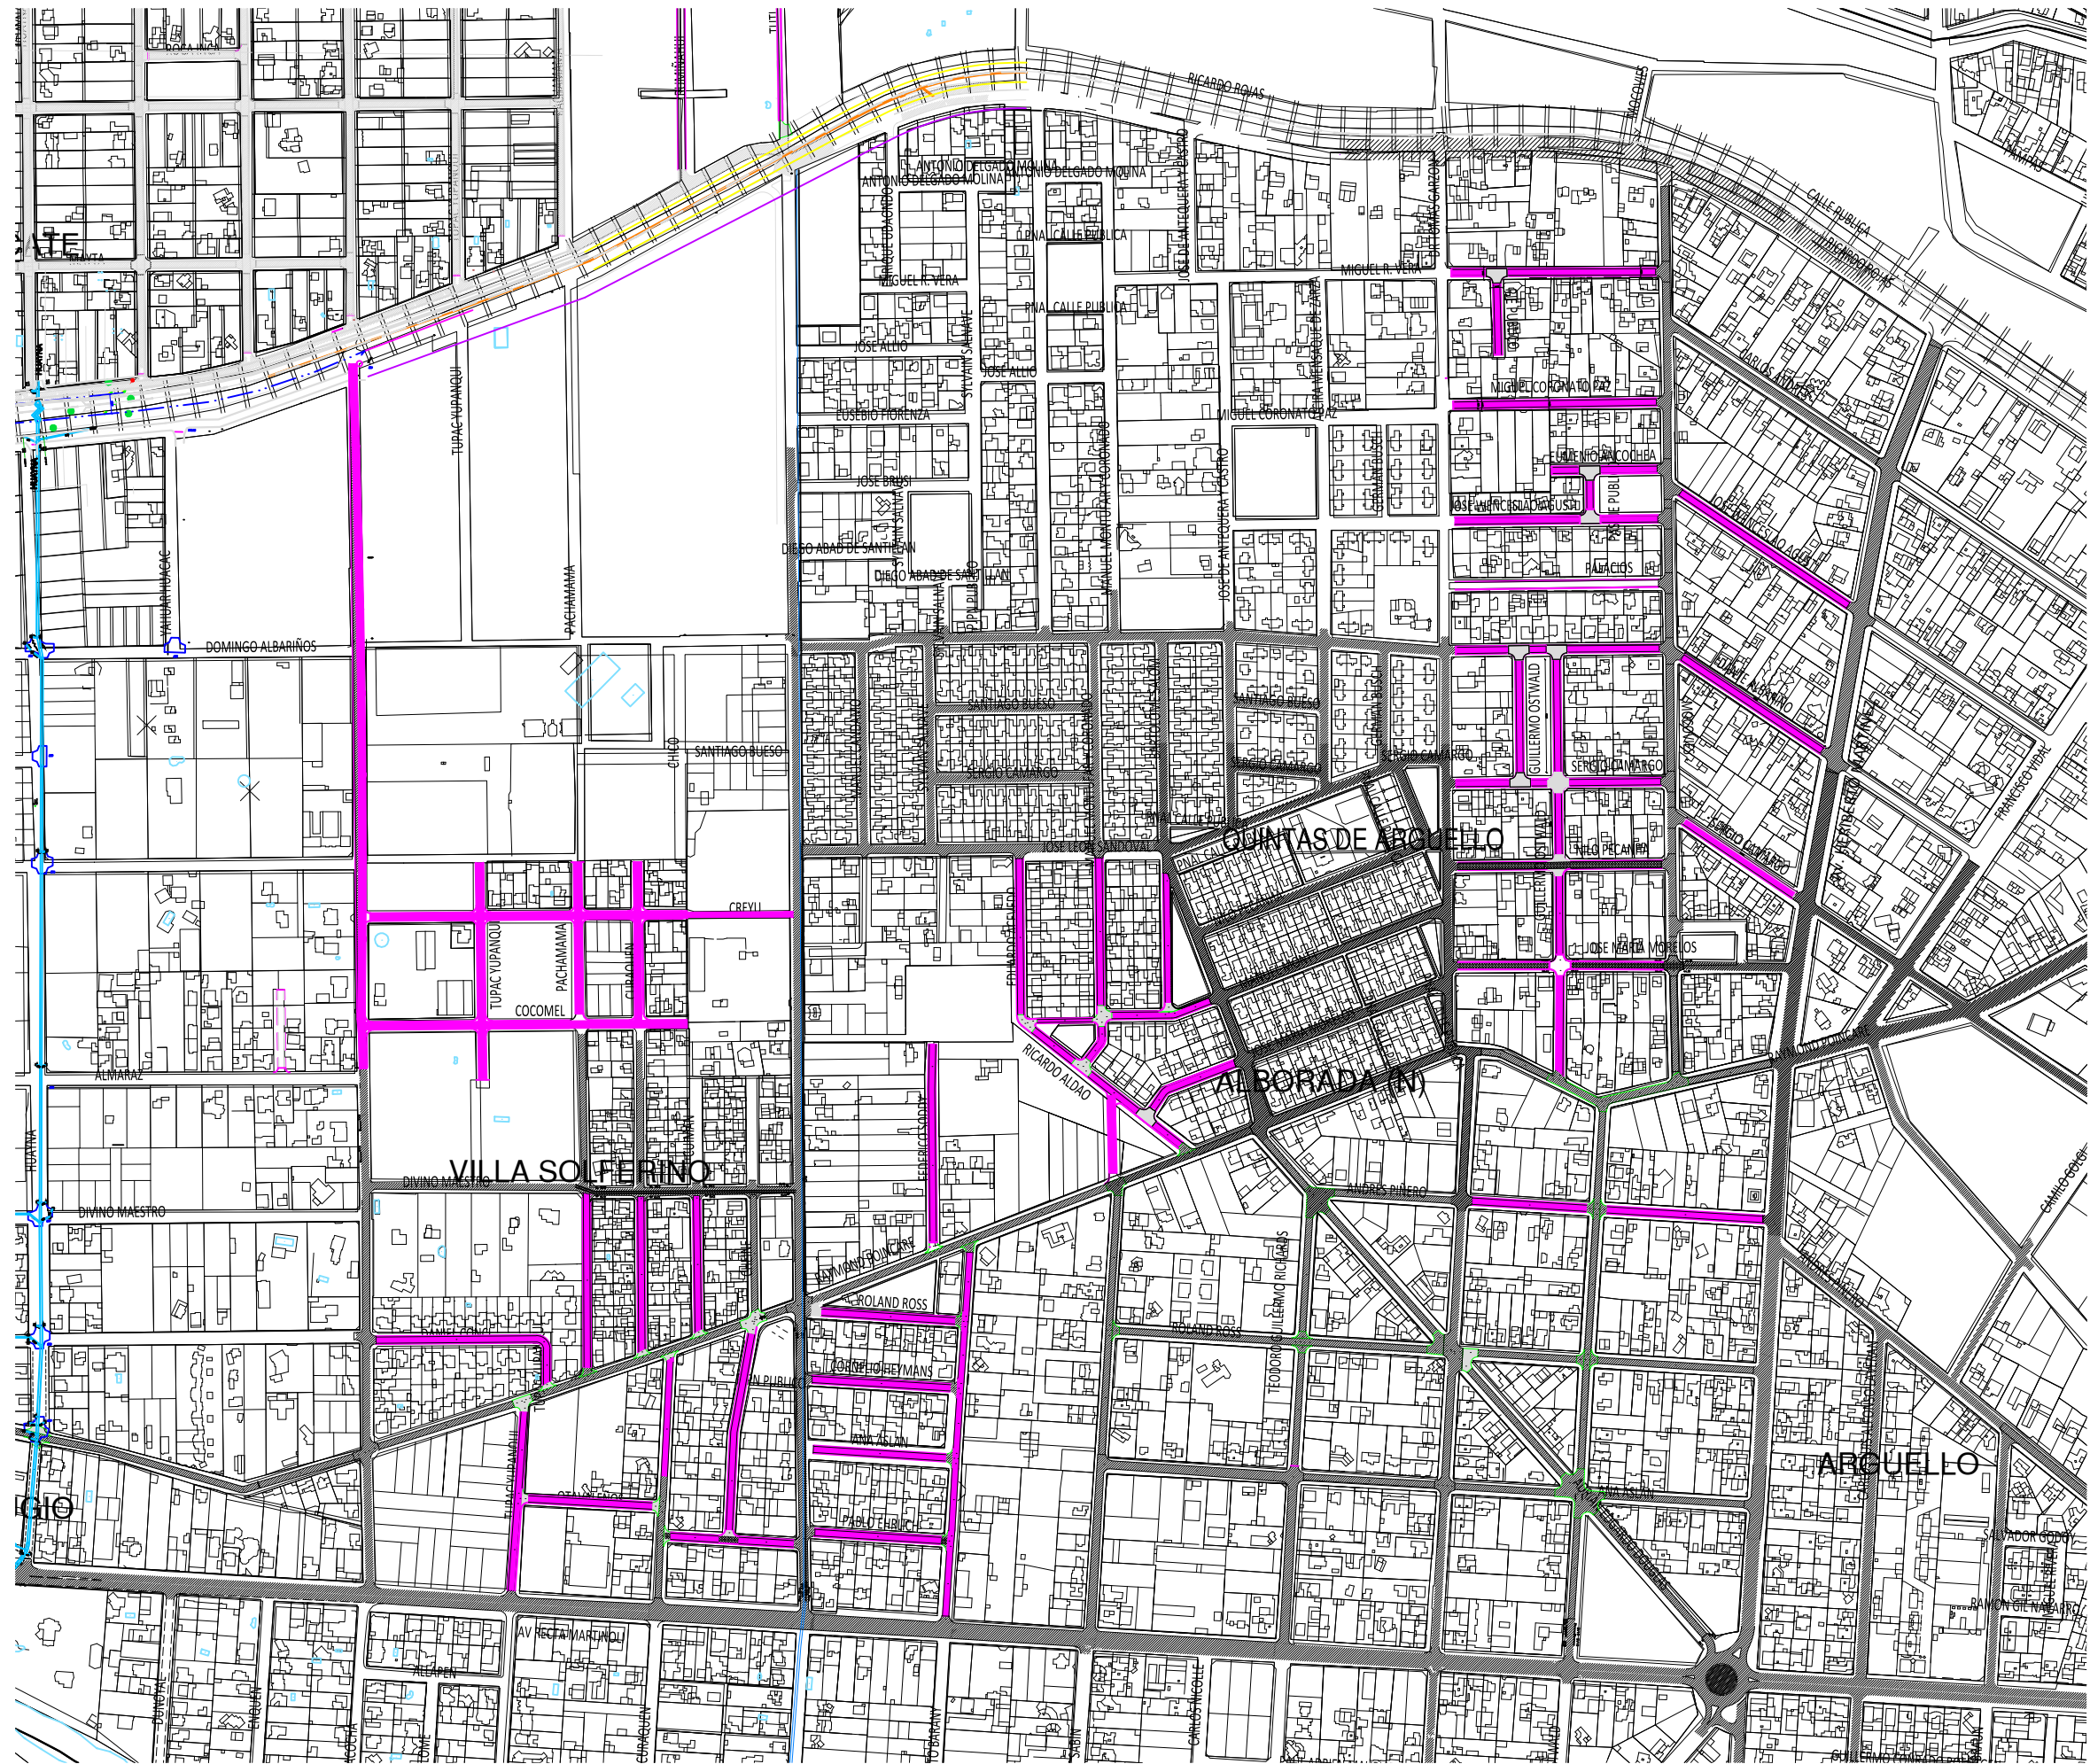

PROYECTO	—	DIRECTOR: Ing. Miguel Larralde
DIBUJO	—	JEFE DEPARTAMENTO: Ing. Mauro Tartabini
COLABORO	—	JEFE DIVISIÓN: Ing. Beatriz Olivera

OBRA:		BARRIO ARGÜELLO		
EXPEDIENTE:	106-016546/2021	FECHA:	JULIO 2021	ESCALAS:
				ESCALA= 1:3080

PLANO DE:	PLANIMETRÍA GENERAL	PLANO N°
		01
		TOTAL DE PLANOS
		01