
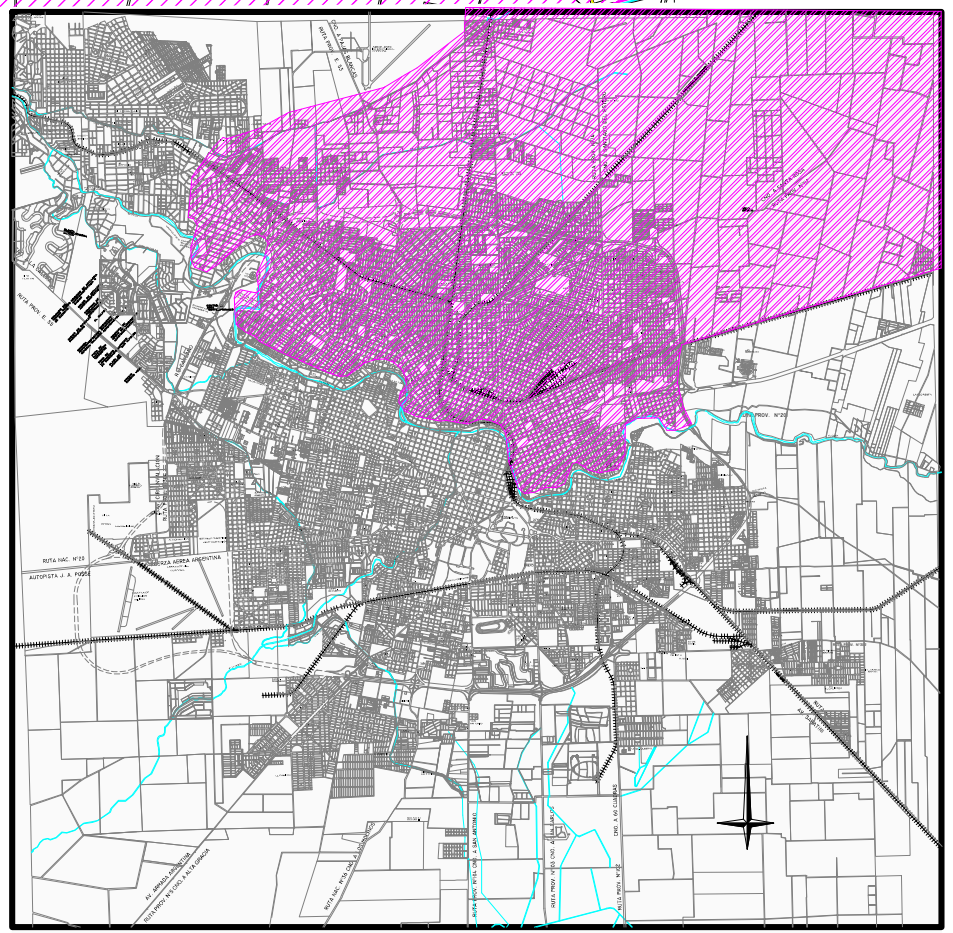


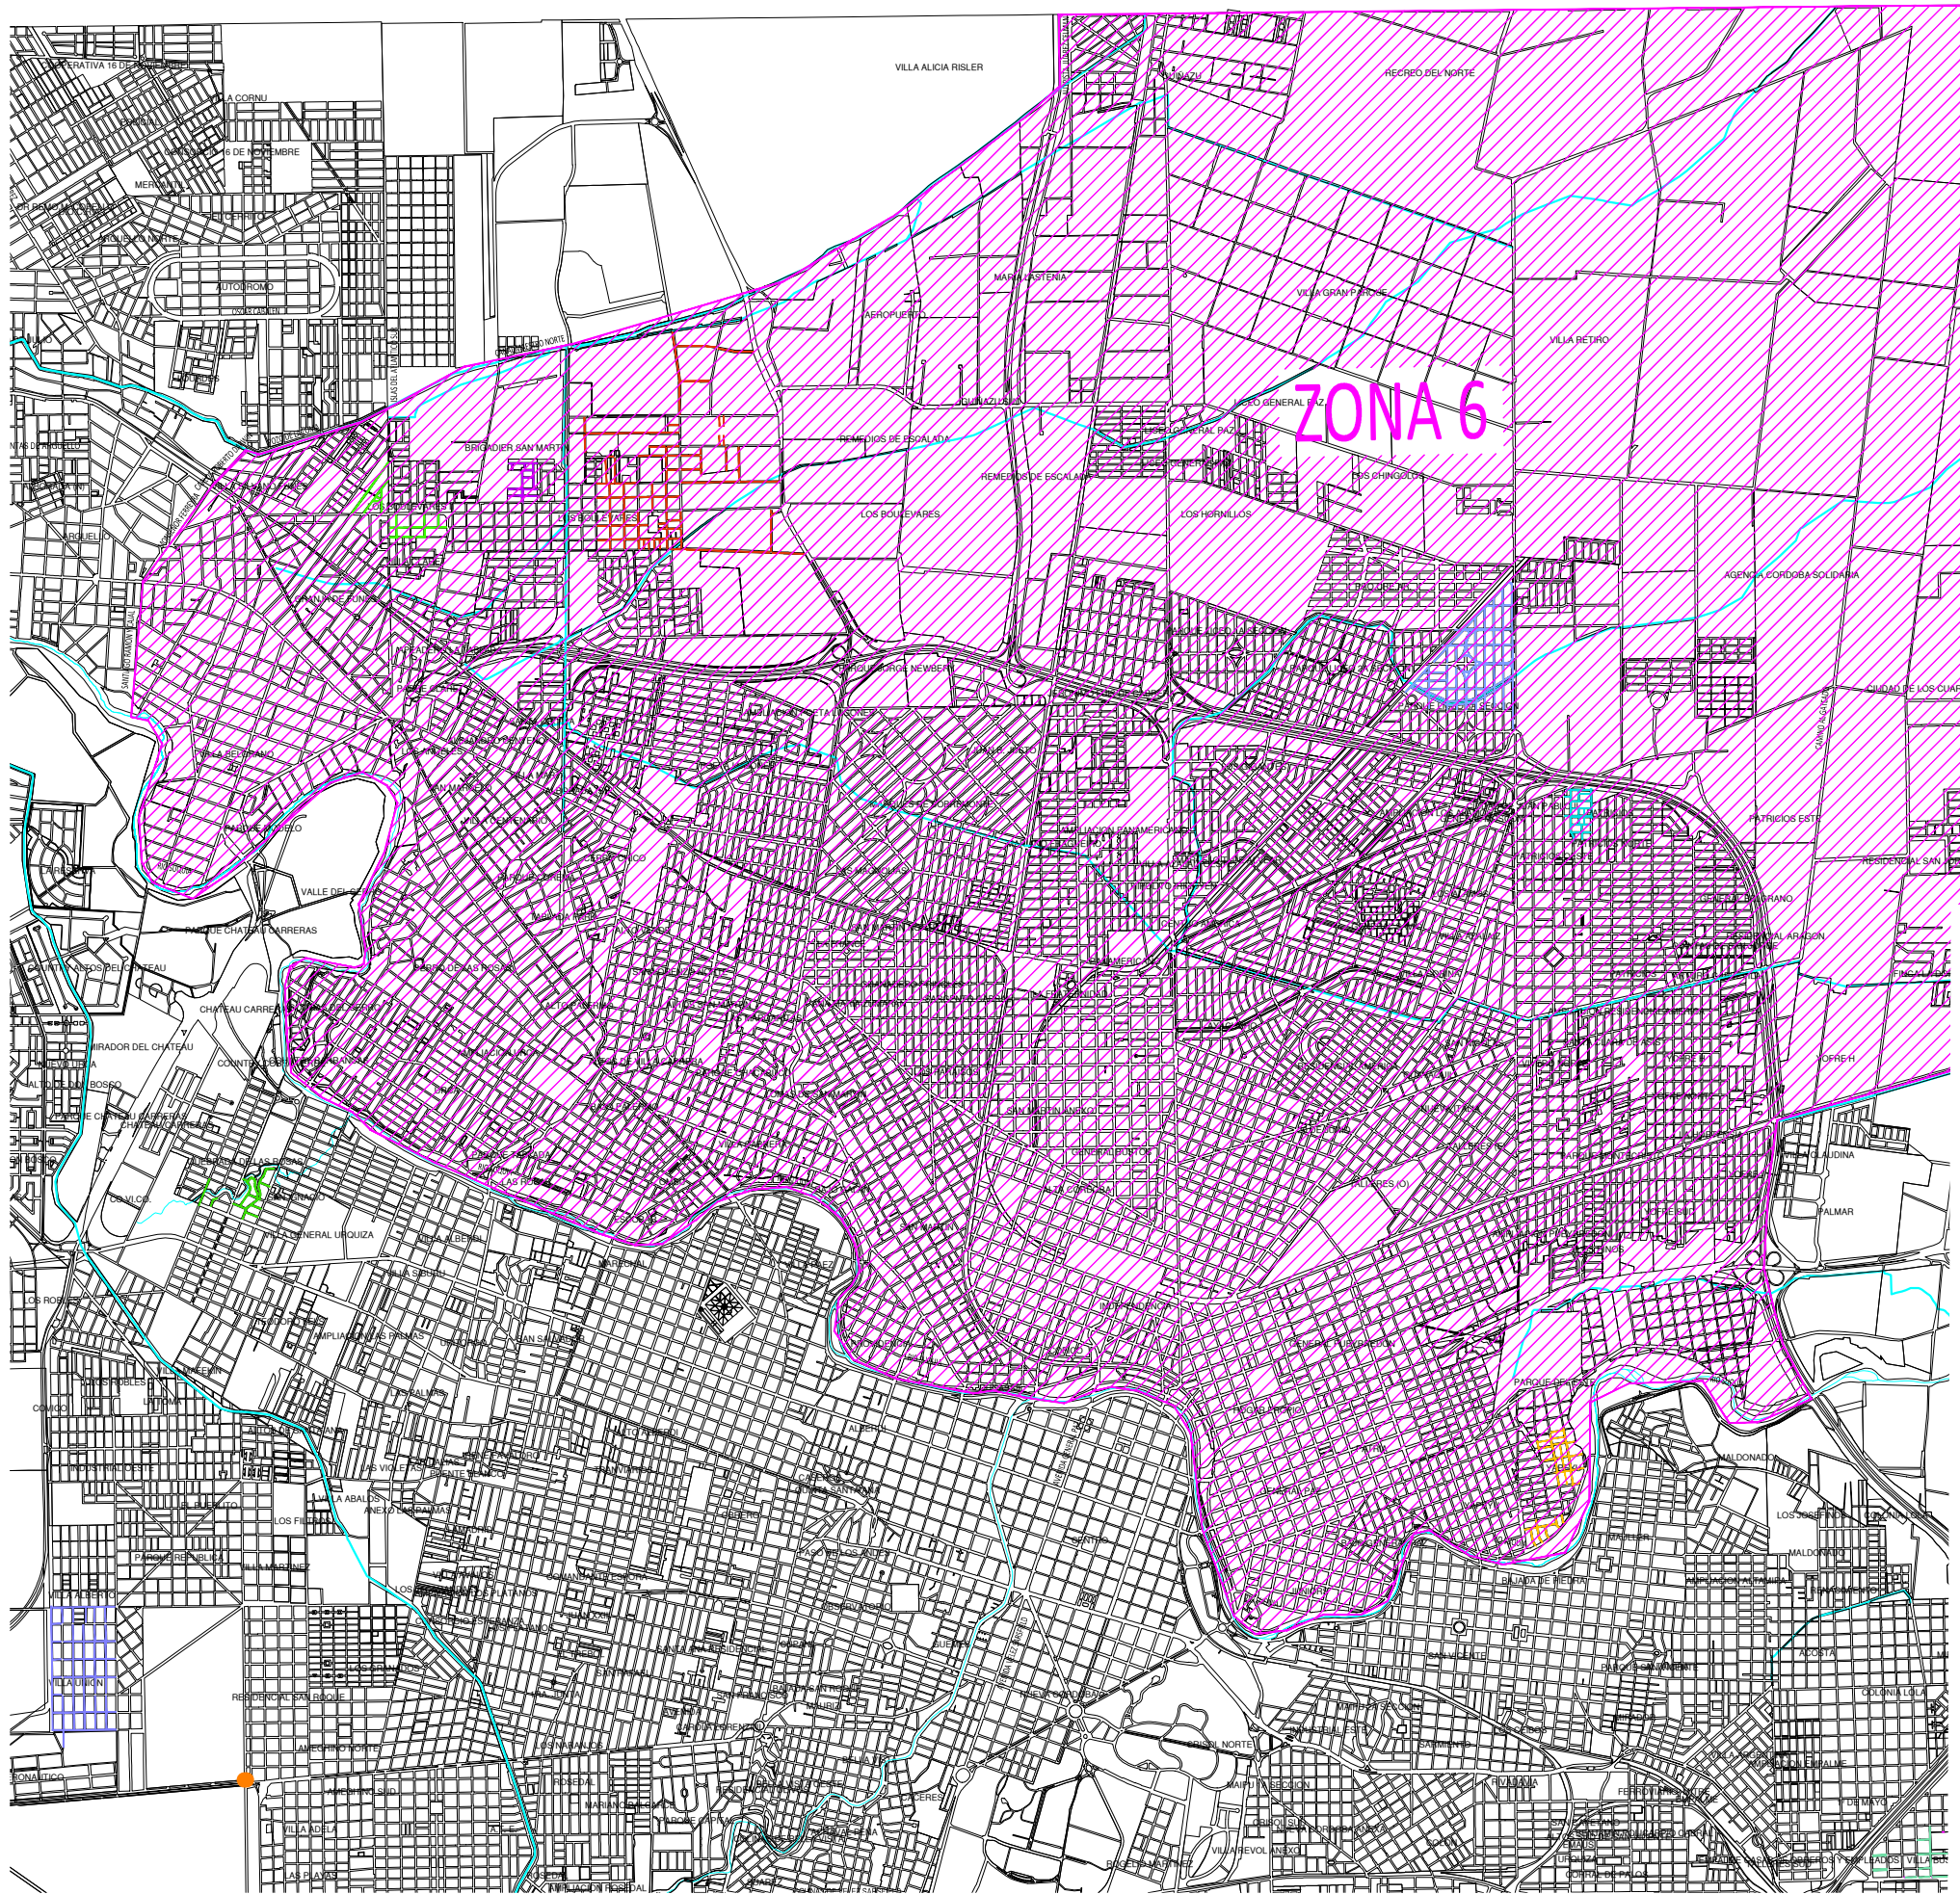

REFERENCIAS		ZONA 1		ZONA 5		B° BRIGADIER SAN MARTIN		B° YAPEYU
		ZONA 2		ZONA 6		B° LOS BOULEVARES		B° GRAL. ARENALES
		ZONA 3				B° LOS BOULEVARES II		B° PATRICIOS
		ZONA 4				B° PARQUE LICEO III		

MUNICIPALIDAD DE CÓRDOBA
DIRECCIÓN DE OBRAS VIALES
DEPARTAMENTO INGENIERÍA – DIVISIÓN ESTUDIOS Y PROYECTOS

PROYECTO: —
DIBUJO: —
COLABORO: —

DIRECTOR: Ing. Miguel Larralde
JEFE DEPARTAMENTO: Ing. Mauro Tartabini
JEFE DIVISIÓN: Ing. Beatriz Olivera

OBRA: **PAVIMENTACION DOS MIL CUADRAS**

EXPEDIENTE: XXX-XXXXX/2022

FECHA: FEBRERO 2022

ESCALAS: ESCALA=1:28571

PLANO DE: **PLANIMETRÍA GENERAL ZONA 6**

PLANO N° **01**

TOTAL DE PLANOS **01**