


DETALLES DE ZANJEO

ZANJEO EN VEREDA

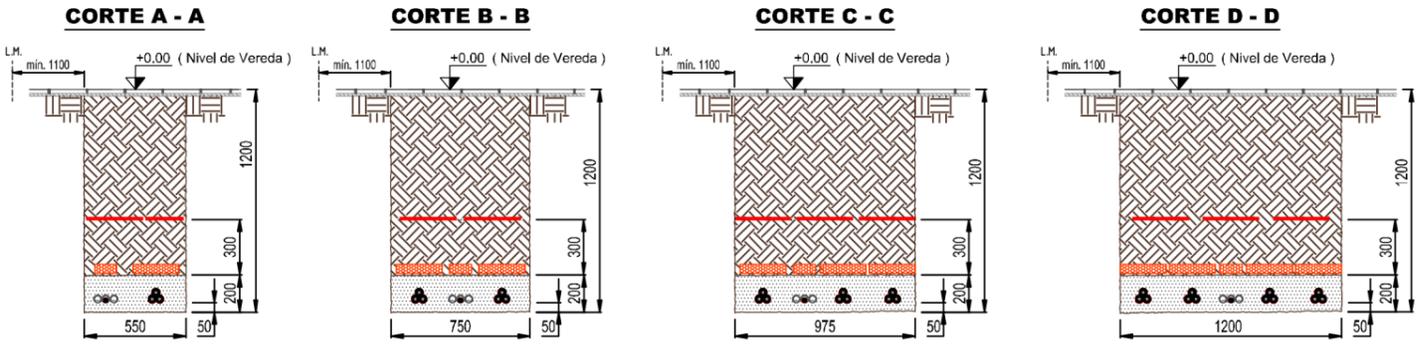


Notas:

- INSTALACIÓN DE GABINETE METÁLICO DE COMANDO ANTI VANDÁLICO
- SECTOR EXCAVACIÓN
Profundidad = -1.20 mts.
Ancho = 1.50 mts.
Largo = ancho de calle

DETALLES DE CRUCES

CRUCES DE CALLES PAVIMENTADAS

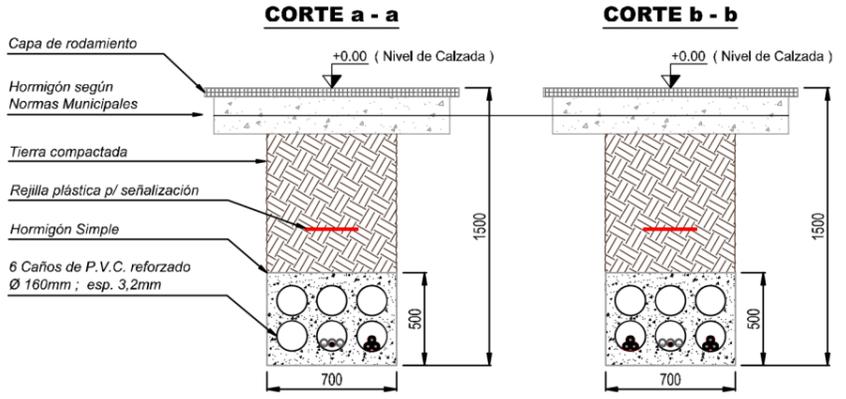

REFERENCIAS DE ZANJEO:

- Rejilla plástica p/ señalización
 - Ladrillo común (tendido transversal p/ Cable de Potencia)
 - Ladrillo común (tendido longitudinal p/ Tritubo + F.O.)
 - Arena gruesa lavada
 - Tierra compactada
 - Caño de P.V.C. reforzado Ø160 mm; esp. 3,2mm
 - Cable Unipolar Subterráneo M.T. (13,2 kV) - form. 3x 1x185mm² / 3x 1x300mm² Al Pant. 25mm² Cu - Categoría I - asilación XLPE, vaina PVC color ROJO.
 - Tritubo de PEAD + Cable Óptico subterráneo de 48 fibras + hilos de guía.
- Las medidas sin especificar están expresadas en mm.

NOTAS DE CRUCES:

1. En los extremos de los cruces, sellar los espacios entre cables y caños con espuma de poliuretano.
2. En los extremos de los caños de reserva colocar tapas de PVC y alambre galvanizado que deberá sobresalir, como mínimo, 1 (uno) metro desde los mismos.
3. Se deberá dejar colocado en cada tubo libre del tritubo, un hilo guía de nylon.
4. Las medidas sin especificar están expresadas en mm.

ALIMENTACIÓN TABLERO PRINCIPAL
- La acometida del tablero principal se realizará desde el punto de seccionamiento indicado por la inspección de obra o el ente público encargado de suministrar el servicio.

El cable de la acometida a utilizar será tipo SINTENAX Subterráneo de sección verificado mediante calculo eléctrico.



| | | | | | | | | | | |
|-------------------------|--------------------------|-------------------------------|--------------------------------------|--|--|---------------|-------------------------|------------|-----------------------------|-----------------|
| REFERENCIAS | — CORDÓN PROYECTADO | ■ PAVIMENTO A DEMOLER | MUNICIPALIDAD DE CÓRDOBA | | | OBRA: | PARQUE LAS HERAS | | PLANO DE: | PLANO N° |
| | — DEMARCACIÓN HORIZONTAL | ■ VEREDA A DEMOLER Y EJECUTAR | PROYECTO — DIBUJO — COLABORO — | | | EXPEDIENTE: — | FECHA: | ENERO 2022 | ESCALAS: | ESCALA=1:100 |
| — CORDÓN EXISTENTE | ■ EXCAVACIÓN | | | | | | | | INTERSECCIÓN ACOTADA | TOTAL DE PLANOS |
| ■ PAVIMENTO DE HORMIGÓN | | | | | | | | | | 03 |