

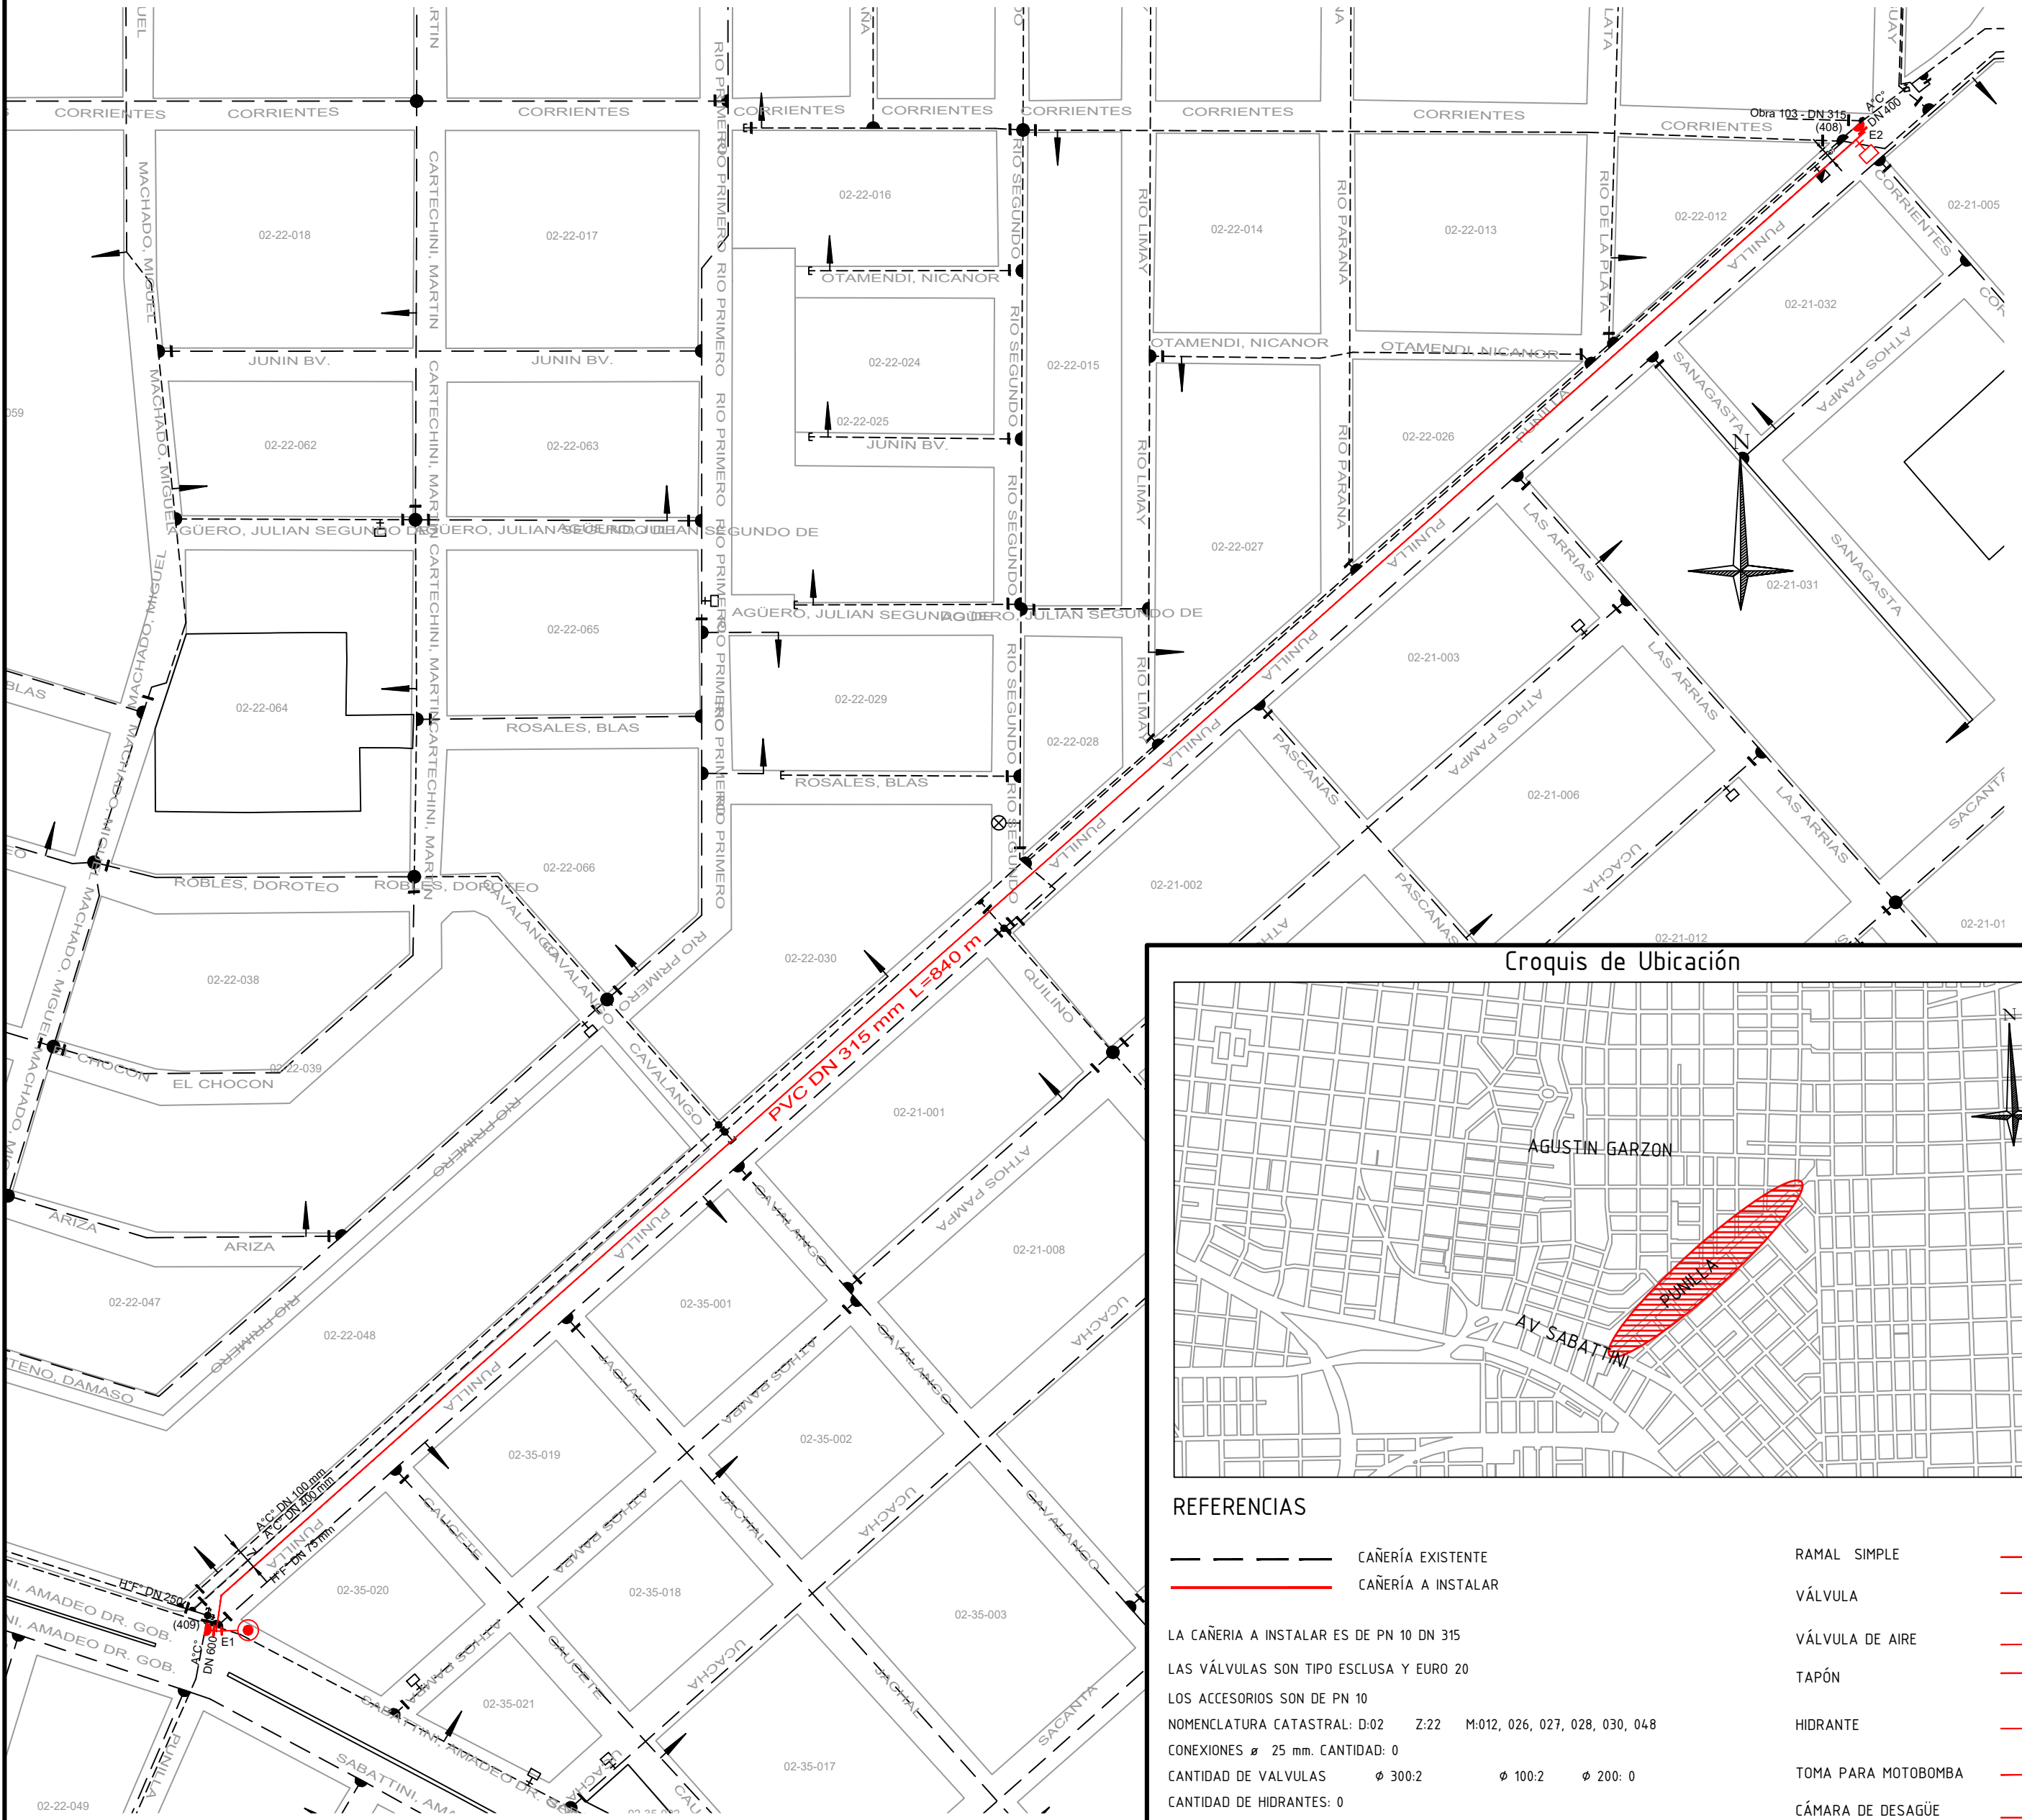


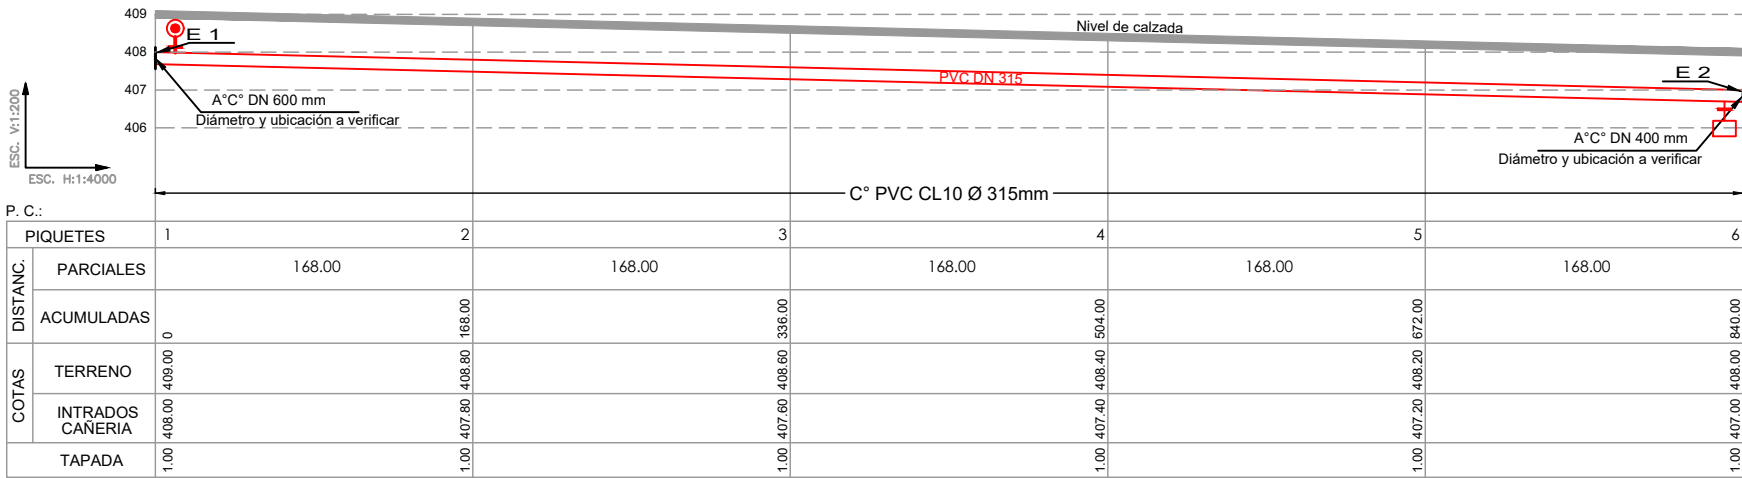

Croquis de Ubicación

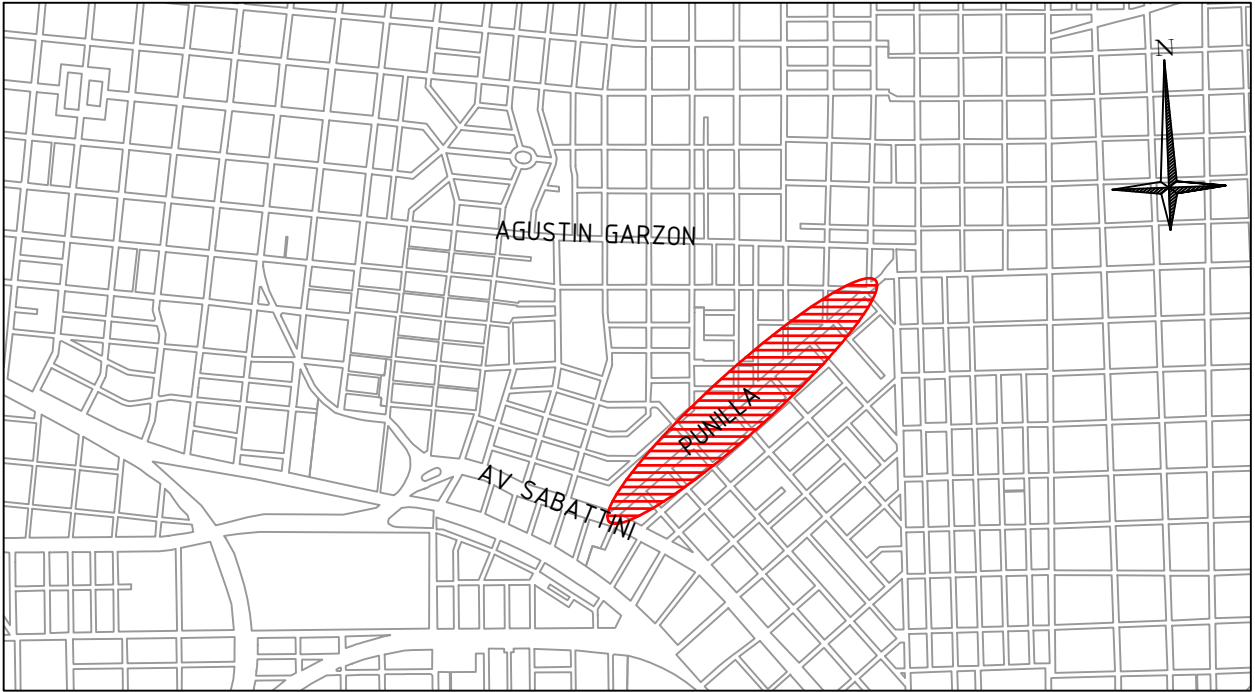

REFERENCIAS

- CAÑERÍA EXISTENTE
CAÑERÍA A INSTALAR
- RAMAL SIMPLE
VÁLVULA
VÁLVULA DE AIRE
TAPÓN
HIDRANTE
TOMA PARA MOTOBOMBA
CÁMARA DE DESAGÜE
PUNTO MEDICIÓN DE PRESIÓN

LA CAÑERÍA A INSTALAR ES DE PN 10 DN 315
LAS VÁLVULAS SON TIPO ESCLUSA Y EURO 20
LOS ACCESORIOS SON DE PN 10
NOMENCLATURA CATASTRAL: D-02 Z:22 M:012, 026, 027, 028, 030, 048
CONEXIONES ø 25 mm. CANTIDAD: 0
CANTIDAD DE VÁLVULAS ø 300:2 ø 100:2 ø 200: 0
CANTIDAD DE HIDRANTES: 0
CANTIDAD DE DESAGÜES: 1
CANTIDAD DE MOTOBOMBAS: 0
CANTIDAD DE MEDIDORES: 0
CANTIDAD DE VÁLVULAS DE AIRE: 1

Proyectista	Empresa Contratista	Comitente/Costeante
Nombre y Apellido: Justo Daniel Herrera Profesional: Ing. - Matrícula: 4525/X Teléfono: 351 -547-9220 Dirección: Ayacucho nº 381 - P.Baja	Nombre y Apellido: En Carácter de: Dirección: Teléfono:	MUNICIPALIDAD DE CÓRDOBA SECRETARÍA DESARROLLO URBANO DIRECCION GENERAL DE UNIDAD OPERATIVA EJECUTORA AGUA POTABLE Nombre y Apellido: Justo Daniel Herrera Director Gral. Unidad Ejecutora Agua Potable DNI Nº: 16.013.902 Teléfono: 351 -547-9220 Dirección: Ayacucho nº 381 - P.Baja

Visado: Nombre: Cargo:	PLANO DE : PROYECTO OBRA N°662 REFUERZO CALLE PUNILLA OBRA OPCT Decreto 529/94	Plano N°: 1
Antecedente: Proceso N° 5700838 - 5700831.	Fecha:	


CAMARA DE DESAGÜE

- 1-C° PVC DN 315 mm.p/agua , C/10 c/a goma.
- 2-Ramal PVC DN 315 mm x 110 mm
- 3-C°PVC DN 110 mm p/agua , C/10.
- 4-Codo FD 90° Bdas Orient DN 100 mm.
- 5-Válvula tipo EURO 20 DN 100 mm.
- 6-Marco y Reja para Desagüe.

VALVULA DE AIRE

- 1-C° PVC DN 315 mm.p/agua , C/10 c/a goma.
- 2-Ramal T FD 3 bdas orient DN 300x100 mm .
- 3-C° PVC DN 110 mm.p/agua , C/10.
- 4-Codo FD 90° Bdas Orient DN 100 mm.
- 5-Adaptador de Brida p/PVC DN 110 mm.
- 6-Válvula tipo EURO 20 DN 100 mm.
- 7-Codo FD 90° Bdas Orient DN 100 mm. c/Base.
- 8-Válvula de Aire Triple Efecto 100 mm.
- 9-Adaptador de Brida p/PVC DN 315 mm.

INSTALACION TIPO

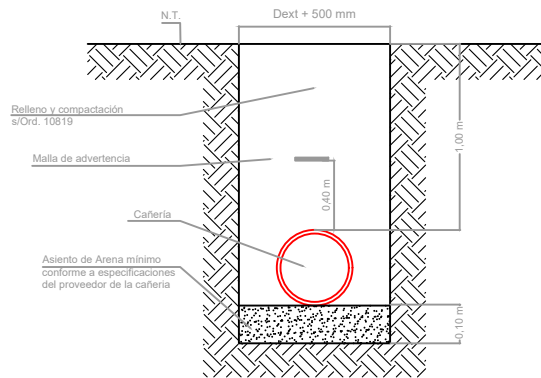

ZANJA TIPO

DETALLE EMPALME 1

- 1-A-C° DN 600 mm-Existente
- 2-Caño FD BDA-ESP DN 600 mm L= 560mm.
- 3-Ramal T FD DN 600 x 300 mm Brida - Brida
- 4-Válvula compuesta tipo Euro 20 DN 300 mm.
- 5-Adaptador de Brida p/PVC DN 315 mm.
- 6-C° PVC DN 315 mm C/10
- 7-Conexion DN 600 tol s/sondeo
- 8-Brida Ciega DN 300 (para empalme futura obra)

DETALLE EMPALME 2

- 1-A-C° DN 400 mm-Existente
- 2-Caño FD BDA-ESP DN 400 mm L= 560mm.
- 3-Ramal T FD DN 400 x 300 mm Brida - Brida
- 4-Válvula compuesta tipo Euro 20 DN 300 mm.
- 5-Adaptador de Brida p/PVC DN 315 mm.
- 6-C° PVC DN 315 mm C/10
- 7-Conexion DN 400 tol s/sondeo