




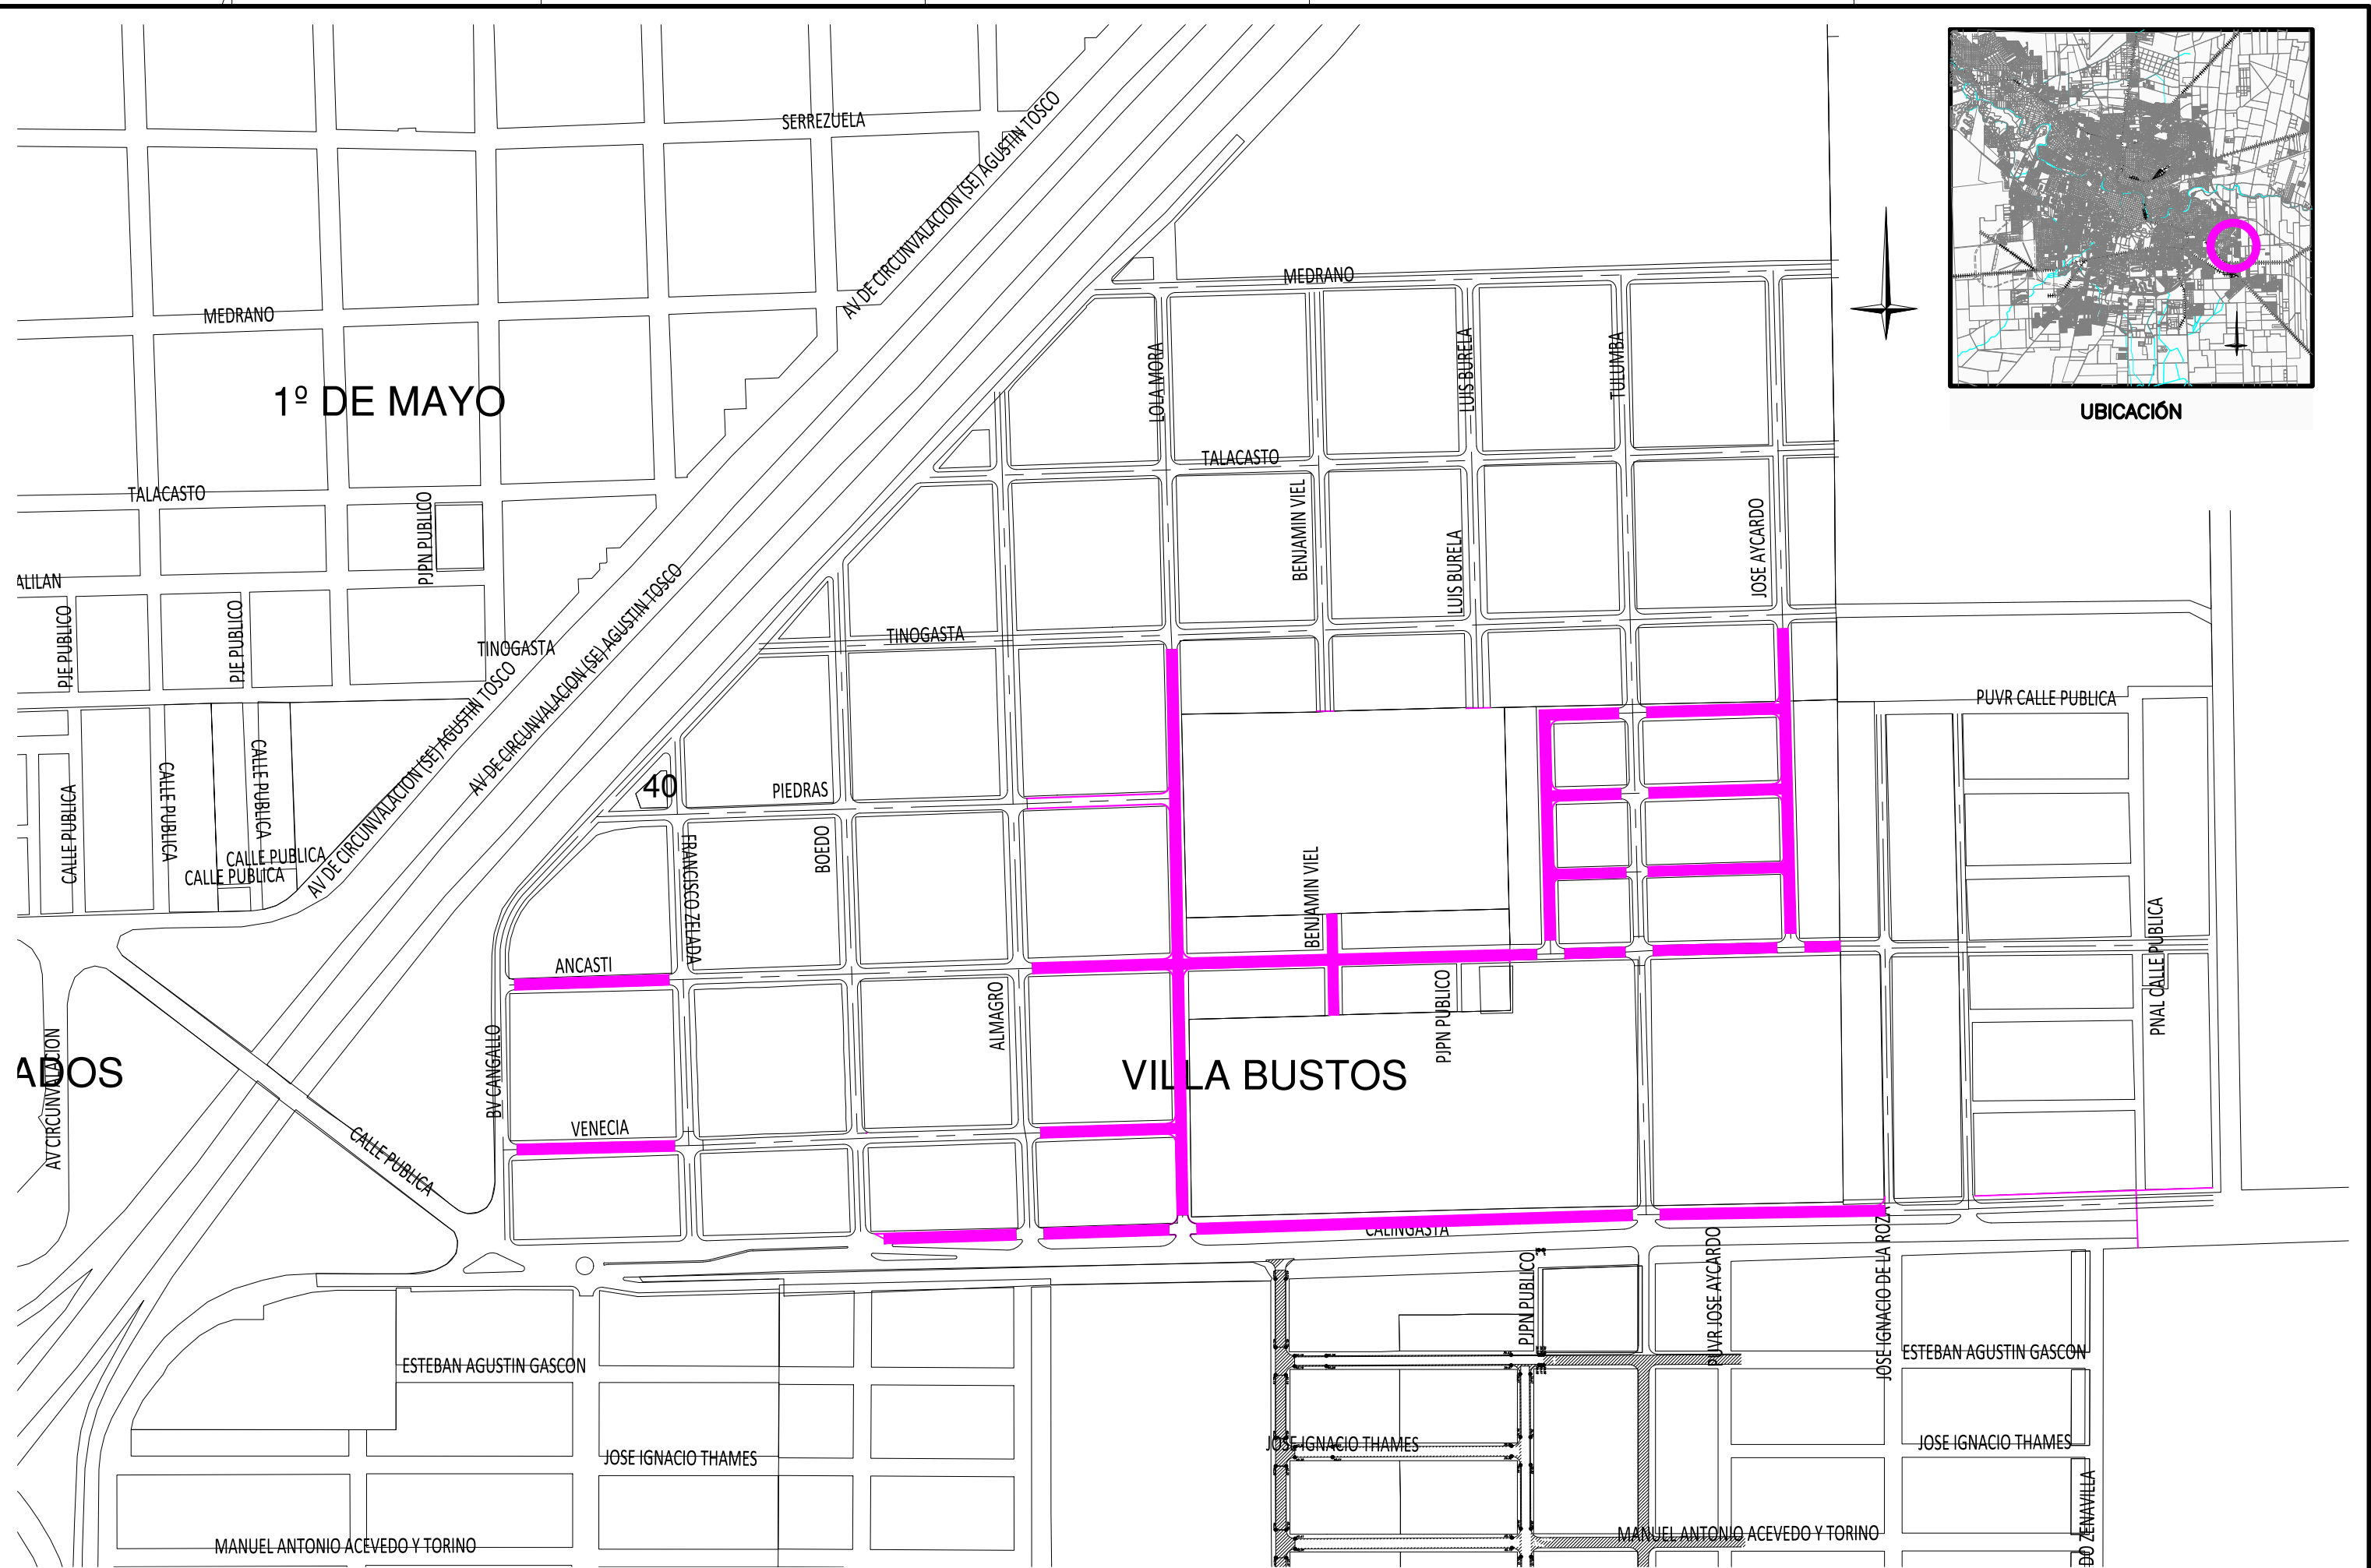


REFERENCIAS	 CALZADA PROYECTADA	 ESCURRIMIENTO	 CALZADA A DEMOLER	MUNICIPALIDAD DE CORDOBA DIRECCIÓN DE OBRAS VIALES DEPARTAMENTO INGENIERÍA — DIVISIÓN ESTUDIOS Y PROYECTOS PROYECTO — DIBUJO — COLABORO — DIRECTOR: Ing. Miguel Larralde JEFE DEPARTAMENTO: Ing. Mauro Tartabini JEFE DIVISIÓN: Ing. Beatriz Olivera	OBRA: Calles VENECIA B° VILLA BUSTOS	PLANO DE: PLANIMETRÍA GENERAL	PLANO N° 01 TOTAL DE PLANOS 01
	 CARPETA ASFALTICA	 POSTES					
	 BADEN A EJECUTAR	 UMBRALES					
	 CALZADA EXISTENTE	 DESAGÜES PLUVIALES					
			MEMORANDUM: 710-013019/2021	FECHA: AGOSTO 2021	ESCALAS: ESCALA= 1:2000		

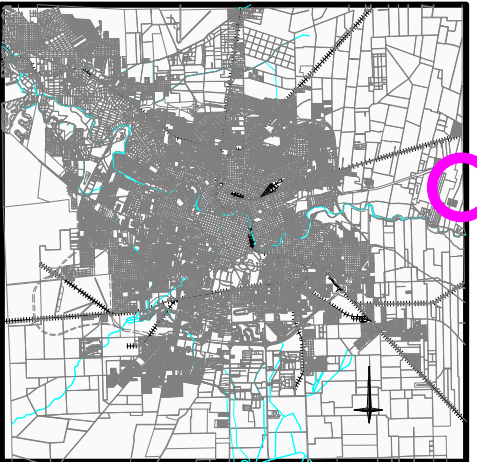

UBICACIÓN

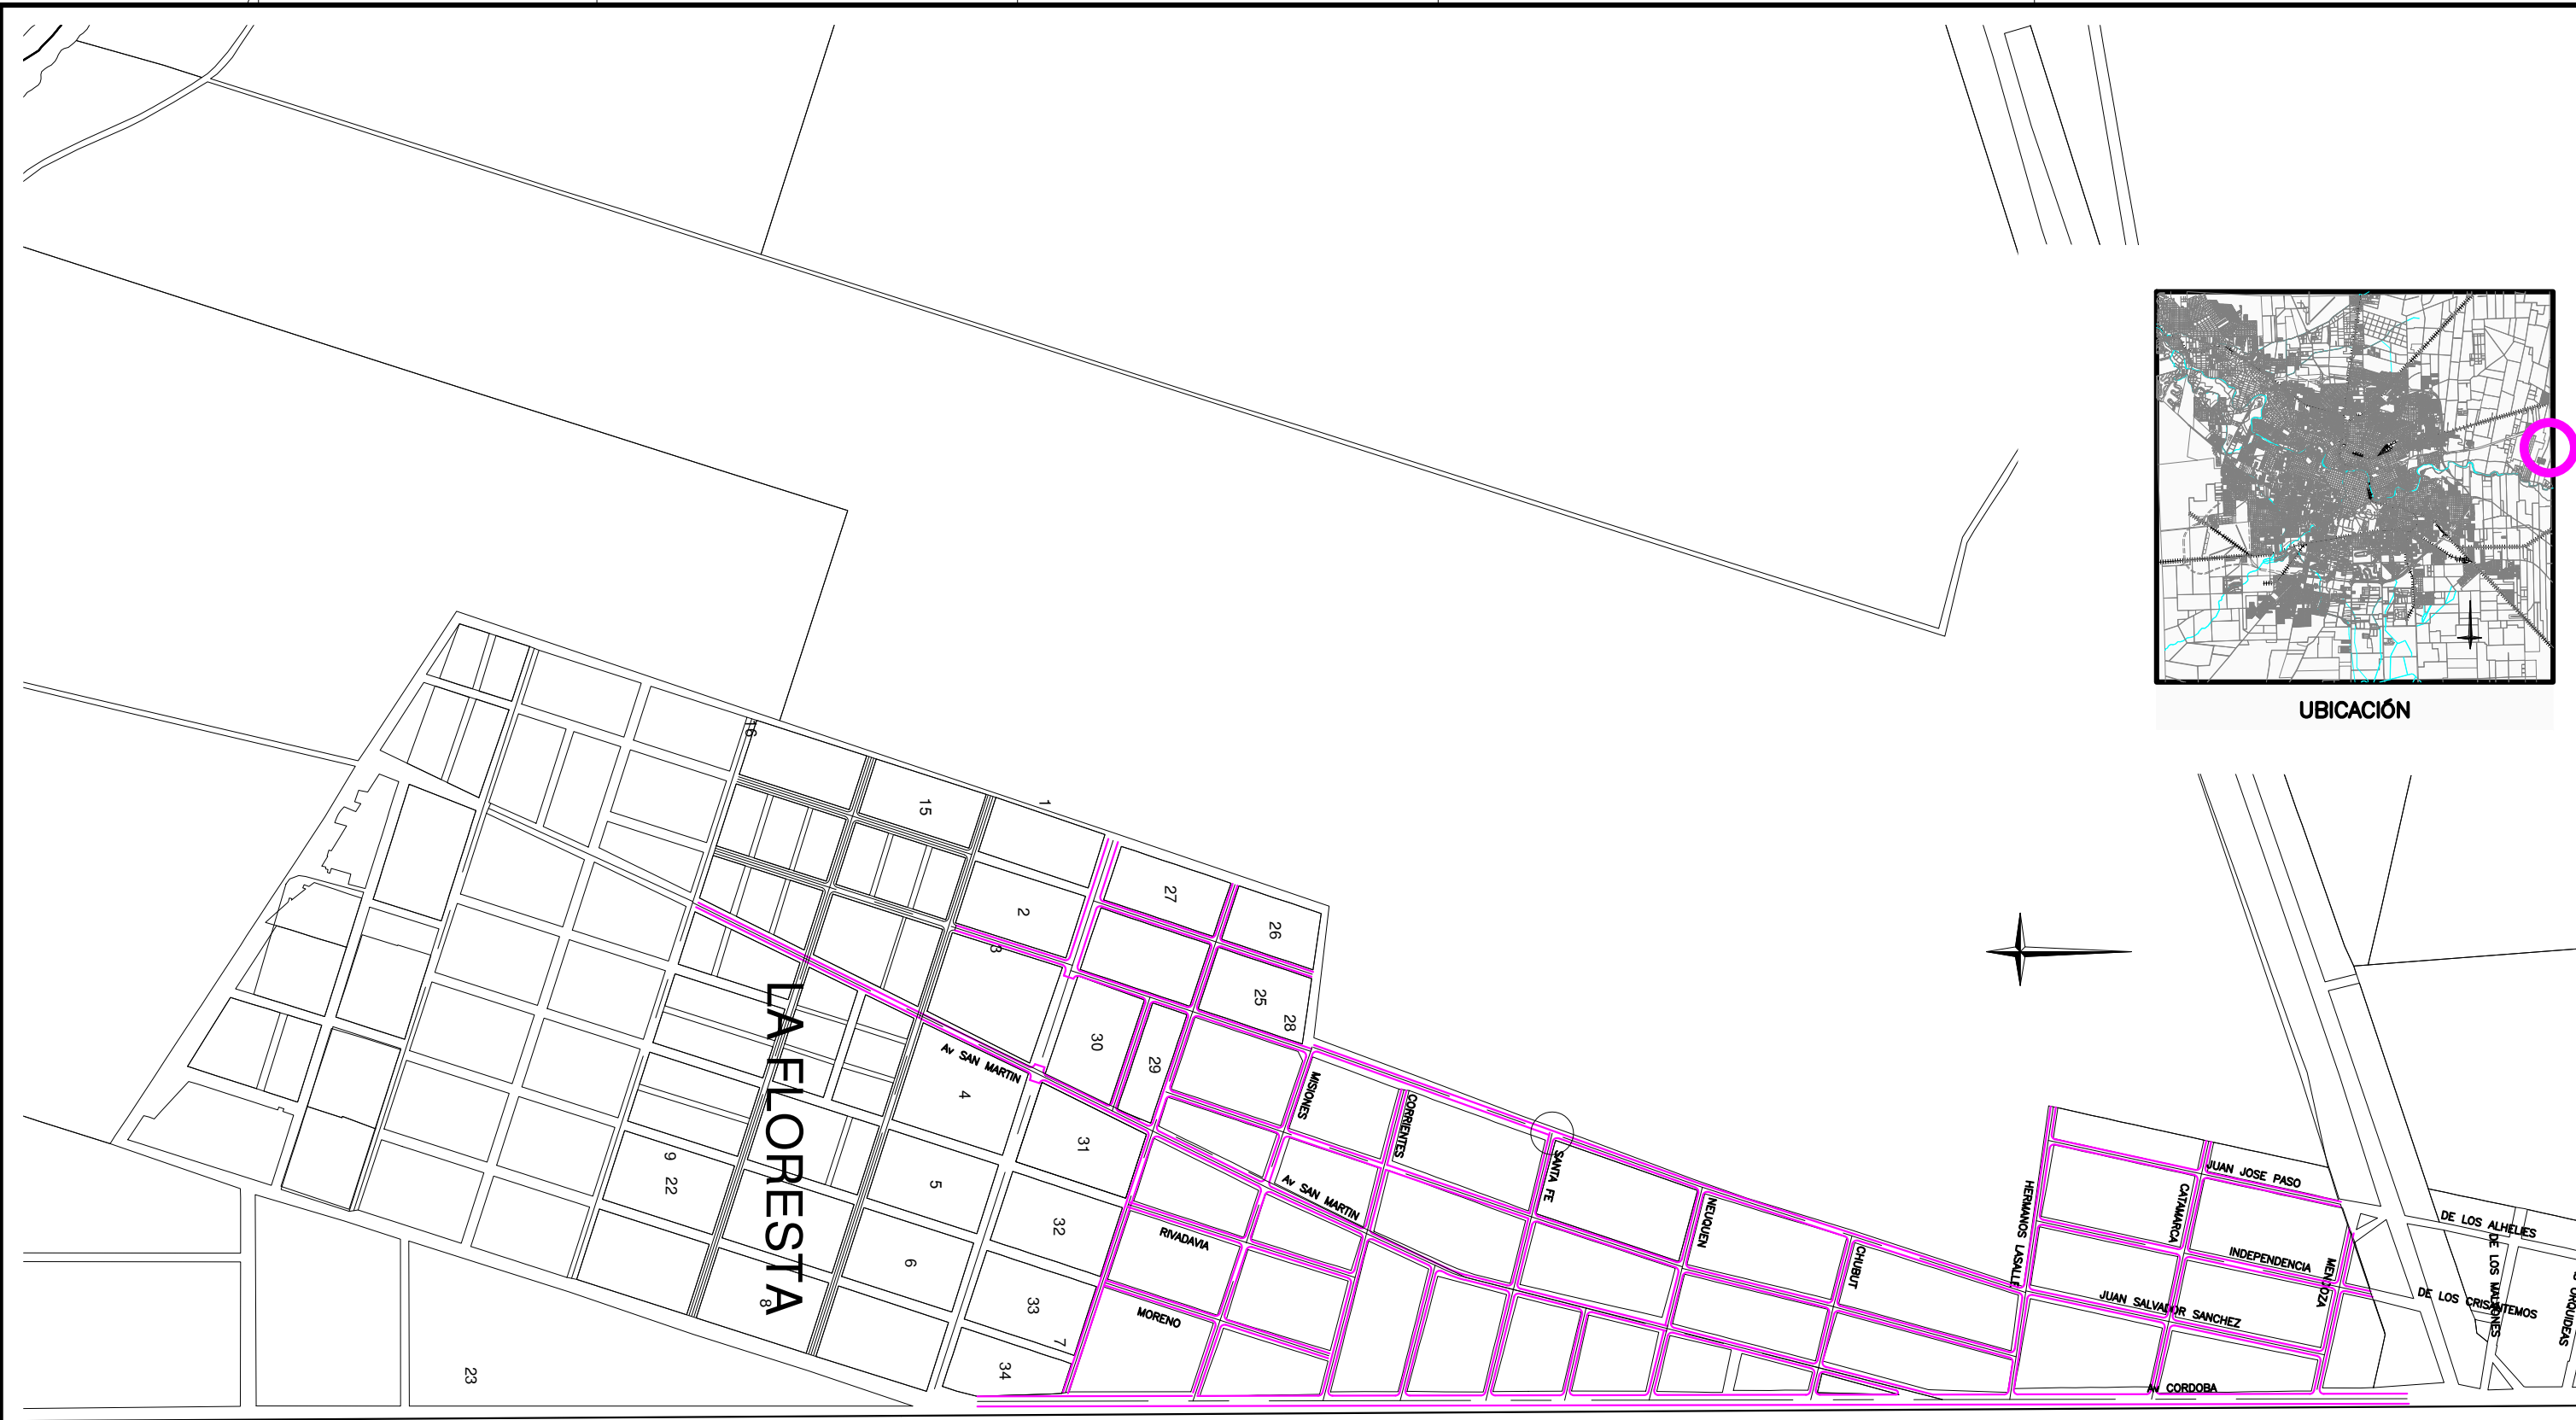

REFERENCIAS					MUNICIPALIDAD DE CÓRDOBA DIRECCIÓN DE OBRAS VIALES DEPARTAMENTO INGENIERÍA — DIVISIÓN ESTUDIOS Y PROYECTOS				OBRA: PAVIMENTACION BARRIO LA FLORESTA			PLANO DE: PLANIMETRÍA GENERAL		PLANO N° 01	
													TOTAL DE PLANOS 01		
					PROYECTO	—	DIRECTOR: Ing. Carlos Wendler		EXPEDIENTE:	—	FECHA:	MAYO 2018	ESCALAS:	ESCALA= 1:4464	
					DIBUJO	—	JEFE DEPARTAMENTO: Ing. Mauro Tartabini								
					COLABORO	—	JEFE DIVISIÓN: Ing. Rene Roggia								


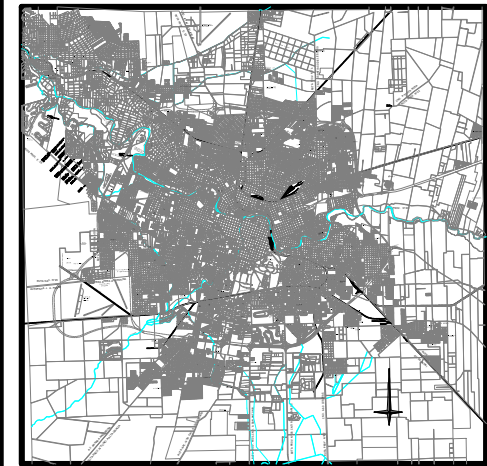


PLANO N°	1
TOTAL DE PLANOS	1

REFERENCIAS	 TERRENO	 UMBRALES	 PAVIMENTO A DEMOLER	
	 RASANTE DE PROYECTO	 DESAGÜES PLUVIALES	 ESCURRIMIENTO	 CARPETA ASFALTICA
	 RASANTE DE DESAGÜE	 COTAS DE PROYECTO	 POSTES	
	 PAVIMENTO EXISTENTE	 COTAS DE TERRENO	 PAVIMENTO DE H ⁺	

PROYECTO	Ing. Daniela Romero	DIRECTOR: Ing. RODOLFO ANTUN JEFE DPTO.: Ing. RAÚL TERNAVAZIO
DIBUJO	Hernan Moreyra	
COLABORO		

EXPEDIENTE:	FECHA: FEBRERO 2014	ESCALA=1:1500
-------------	------------------------	---------------

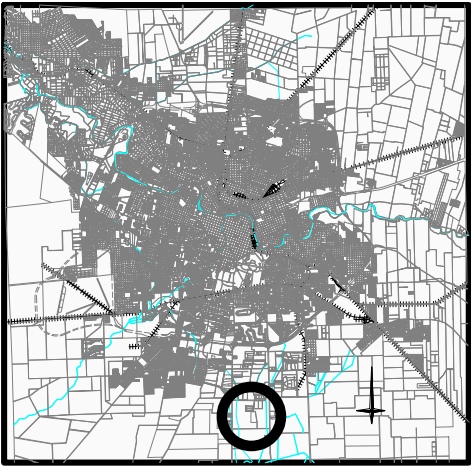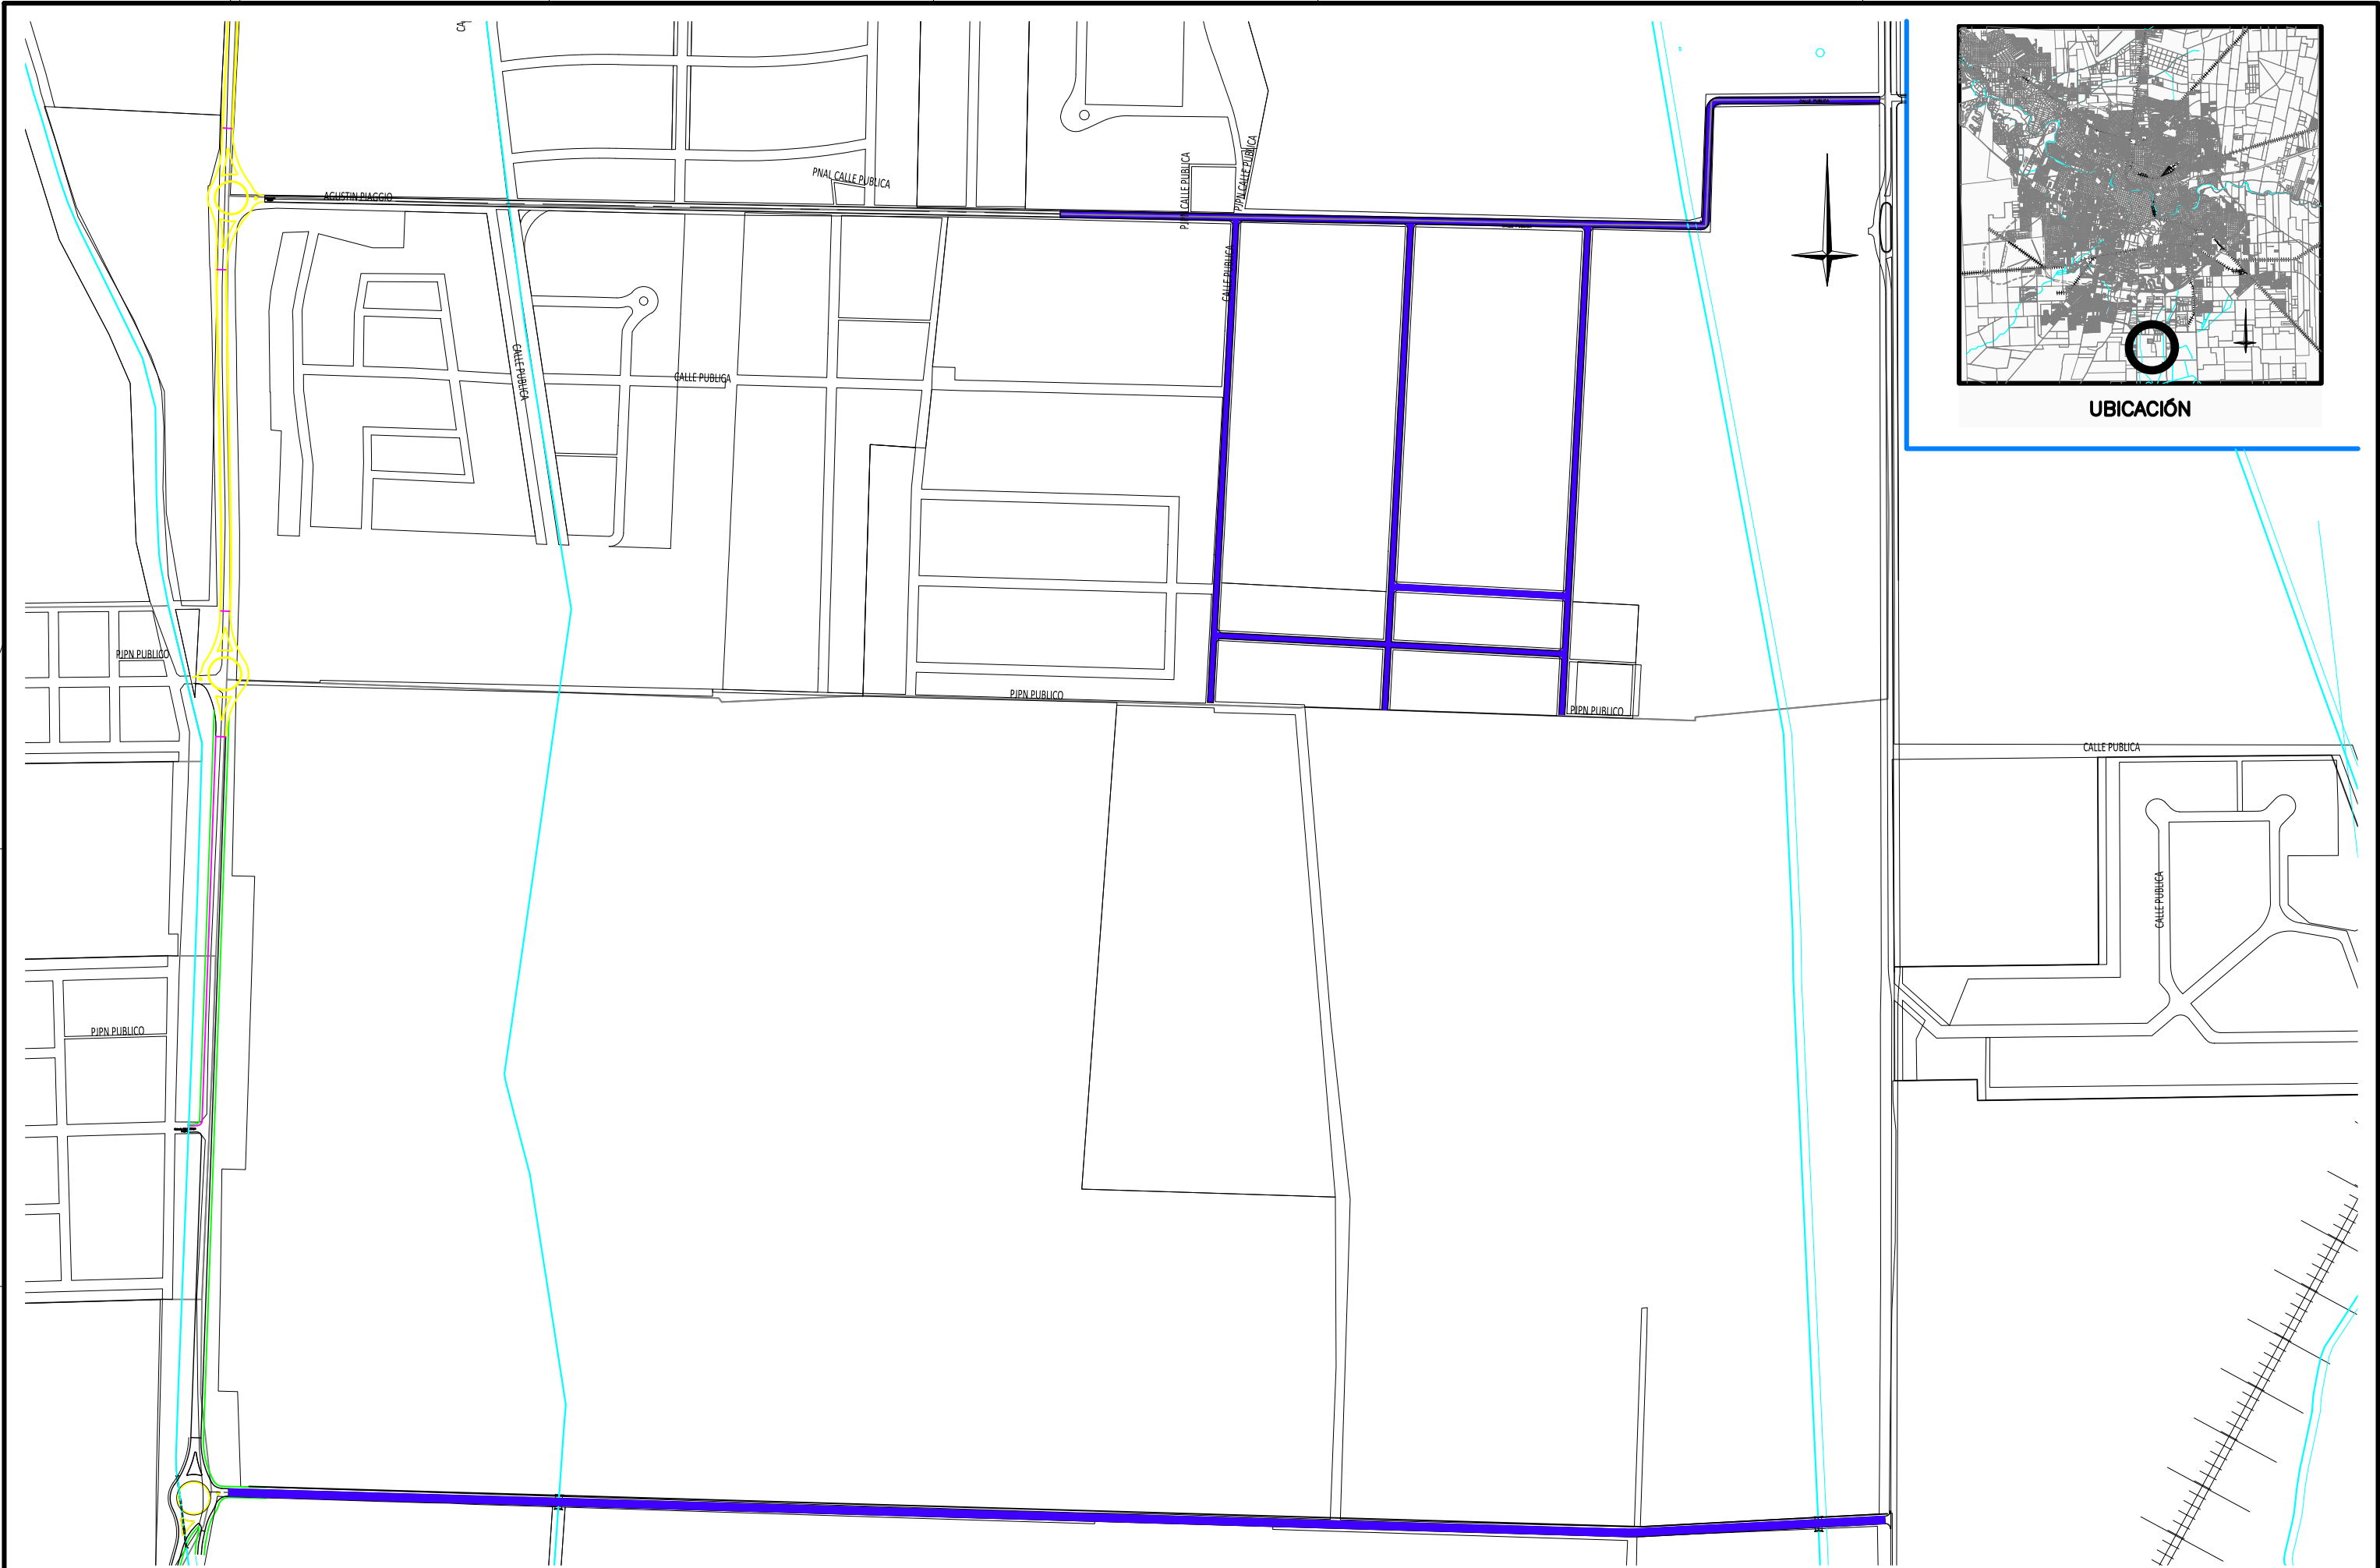



UBICACIÓN

REFERENCIAS		CALZADA PROYECTADA		ESCURRIMIENTO		CALZADA A DEMOLER
		CARPETA ASFALTICA		POSTES		
		BADEN A EJECUTAR		UMBRALES		
		CALZADA EXISTENTE		DESAGÜES PLUVIALES		

MUNICIPALIDAD DE CÓRDOBA	
DIRECCIÓN DE OBRAS VIALES	
DEPARTAMENTO INGENIERÍA – DIVISIÓN ESTUDIOS Y PROYECTOS	
PROYECTO	—
DIBUJO	—
COLABORO	—
DIRECTOR: Ing. Miguel Larralde	
JEFE DEPARTAMENTO: Ing. Mauro Tartabini	
JEFE DIVISIÓN: Ing. Beatriz Olivera	




OBRA:	
B° QUINTAS DE ITALIA – CALLEJON ARIAS	
EXPEDIENTE:	106-016546/2021
FECHA:	AGOSTO 2021
ESCALAS:	ESCALA= 1:3517

PLANO DE:	PLANIMETRÍA GENERAL	PLANO N°
		01
		TOTAL DE PLANOS
		01

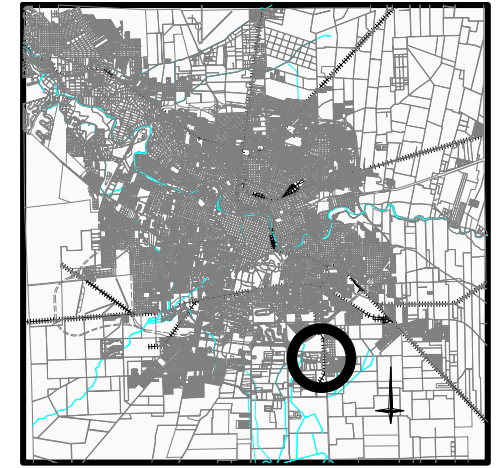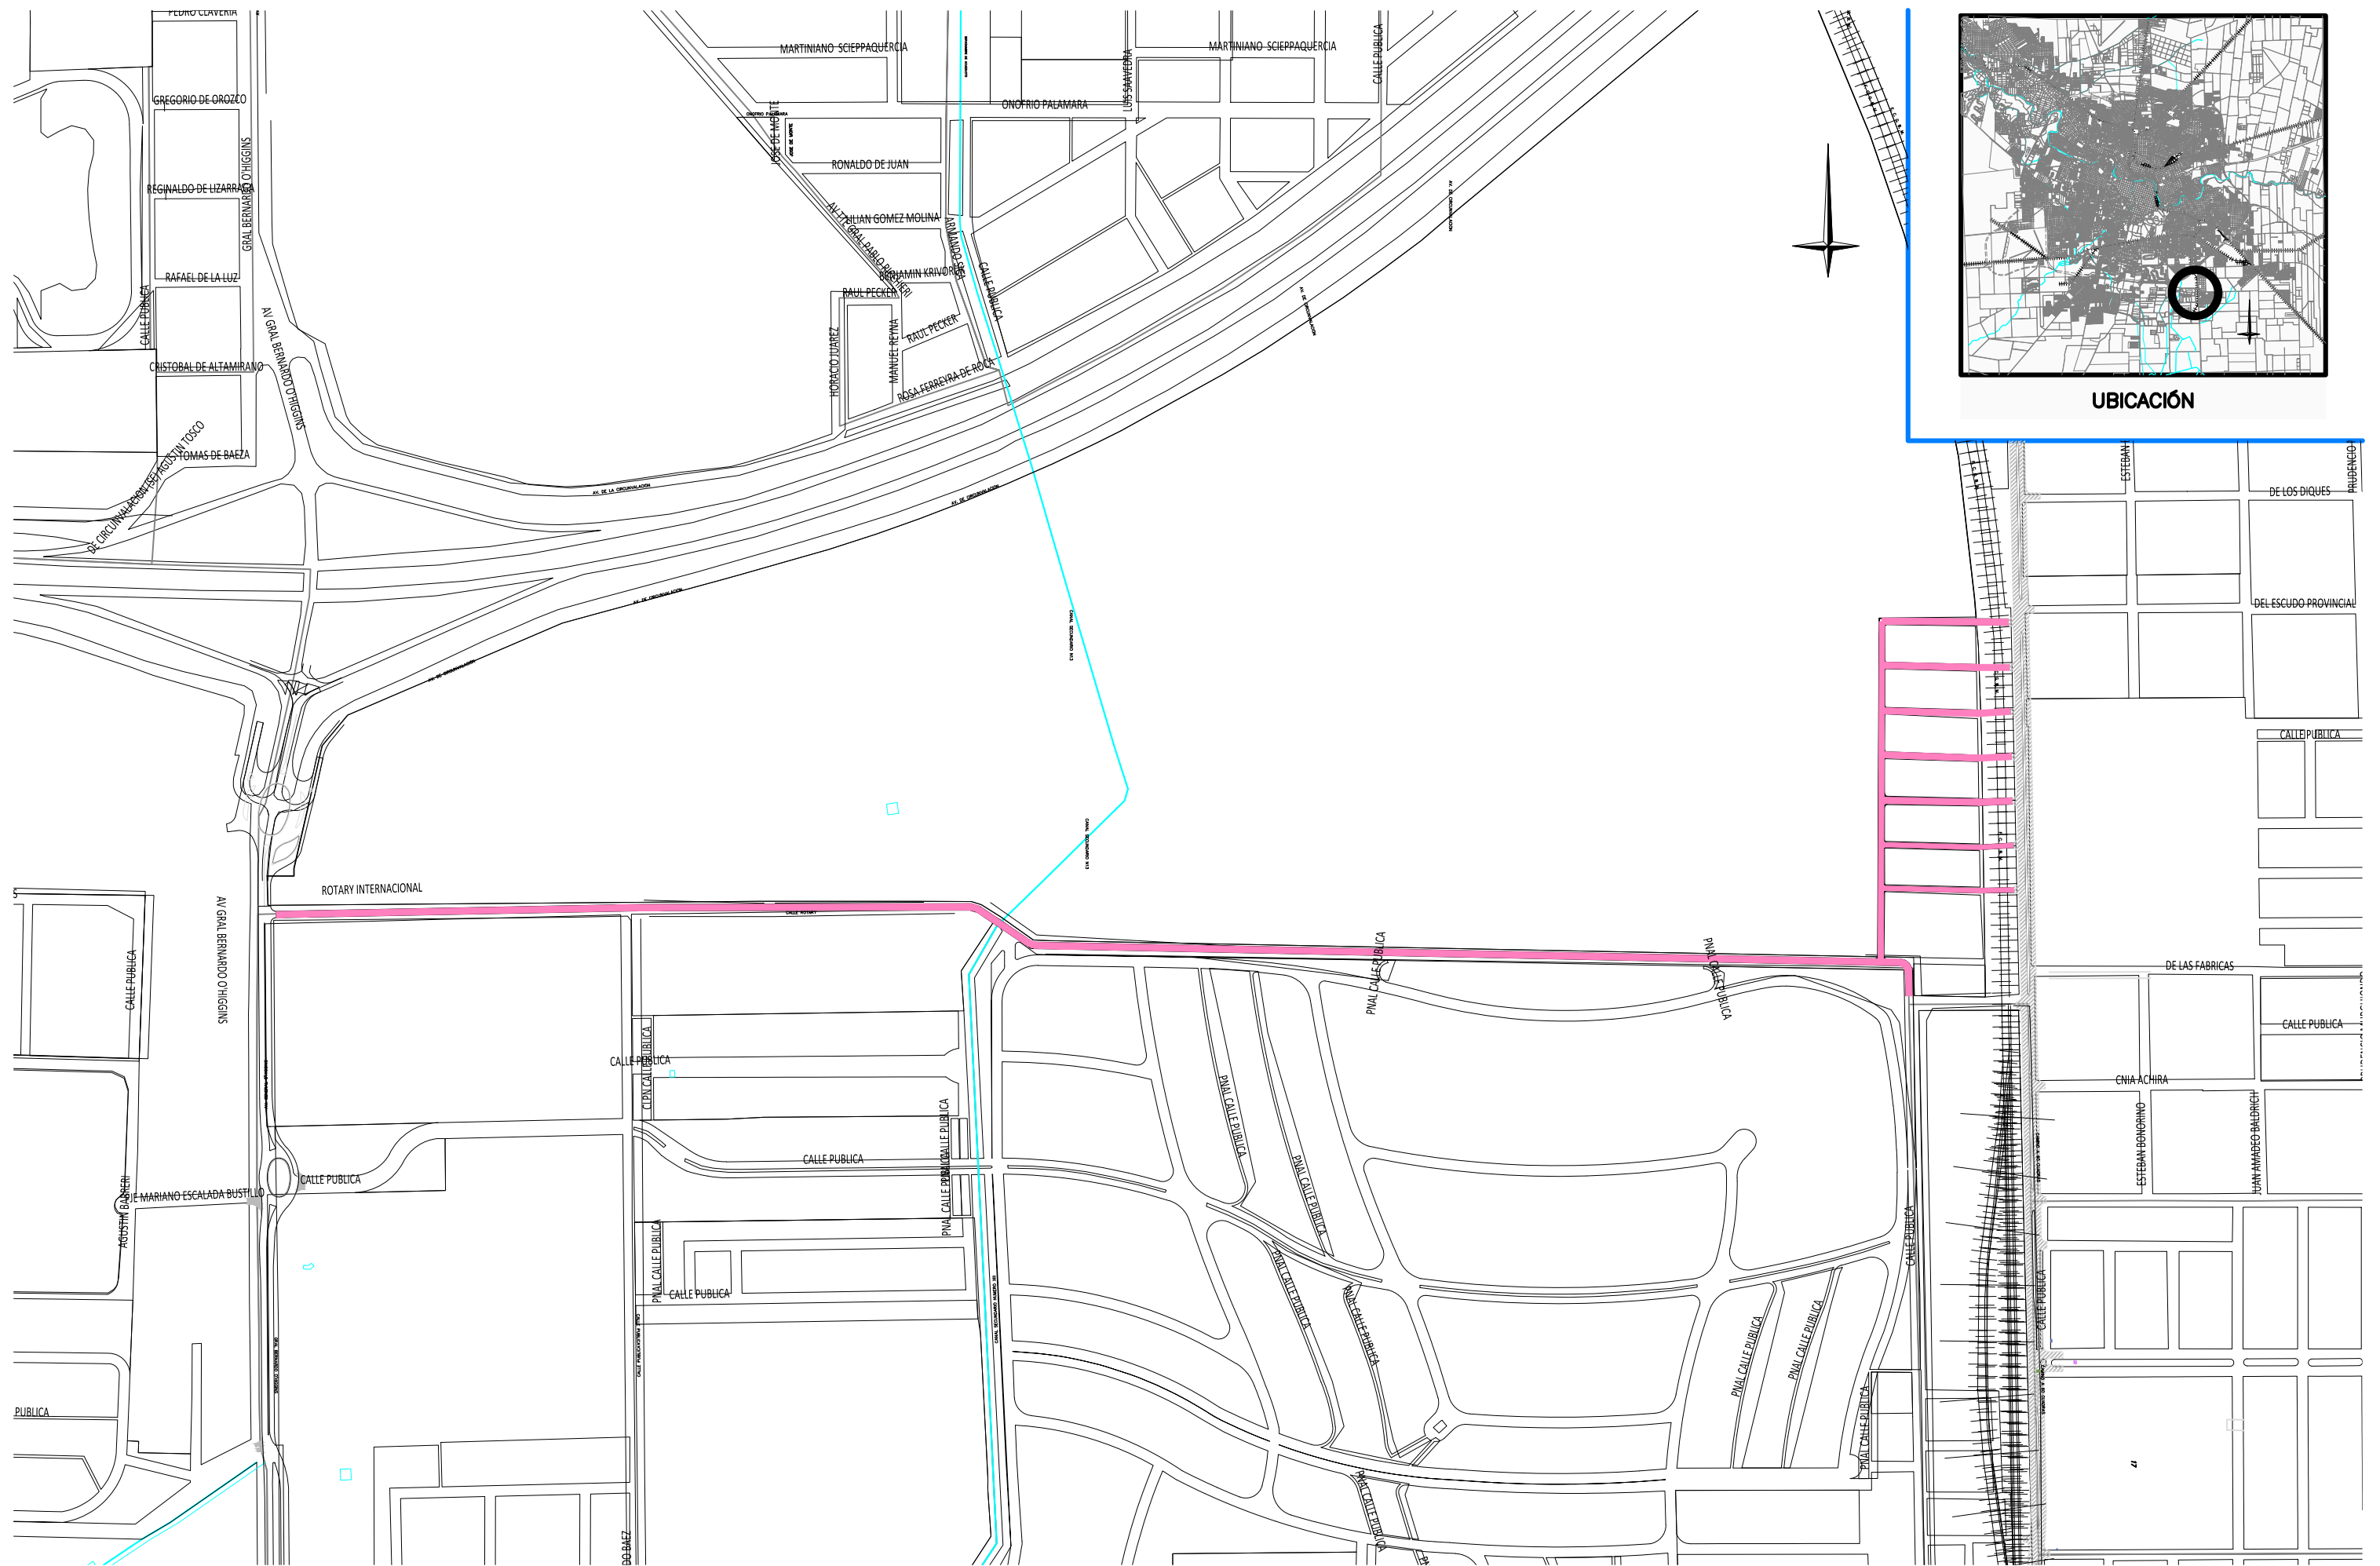

UBICACIÓN

REFERENCIAS		CALZADA PROYECTADA		ESCURRIMIENTO		CALZADA A DEMOLER	MUNICIPALIDAD DE CORDOBA DIRECCION DE OBRAS VIALES DEPARTAMENTO INGENIERIA – DIVISION ESTUDIOS Y PROYECTOS PROYECTO DIBUJO COLABORO DIRECTOR: Ing. Miguel Larraide JEFE DEPARTAMENTO: Ing. Mauro Tartabini JEFE DIVISION: Ing. Beatriz Olivera	OBRA: B° CAMINO a 60 CUADRAS CALLE ROTARY			PLANO DE: PLANIMETRÍA GENERAL	PLANO N°
		CARPETA ASFALTICA		POSTES						01		
		BADEN A EJECUTAR		UMBRALES						TOTAL DE PLANOS		
		CALZADA EXISTENTE		DESAGÜES PLUVIALES						01		

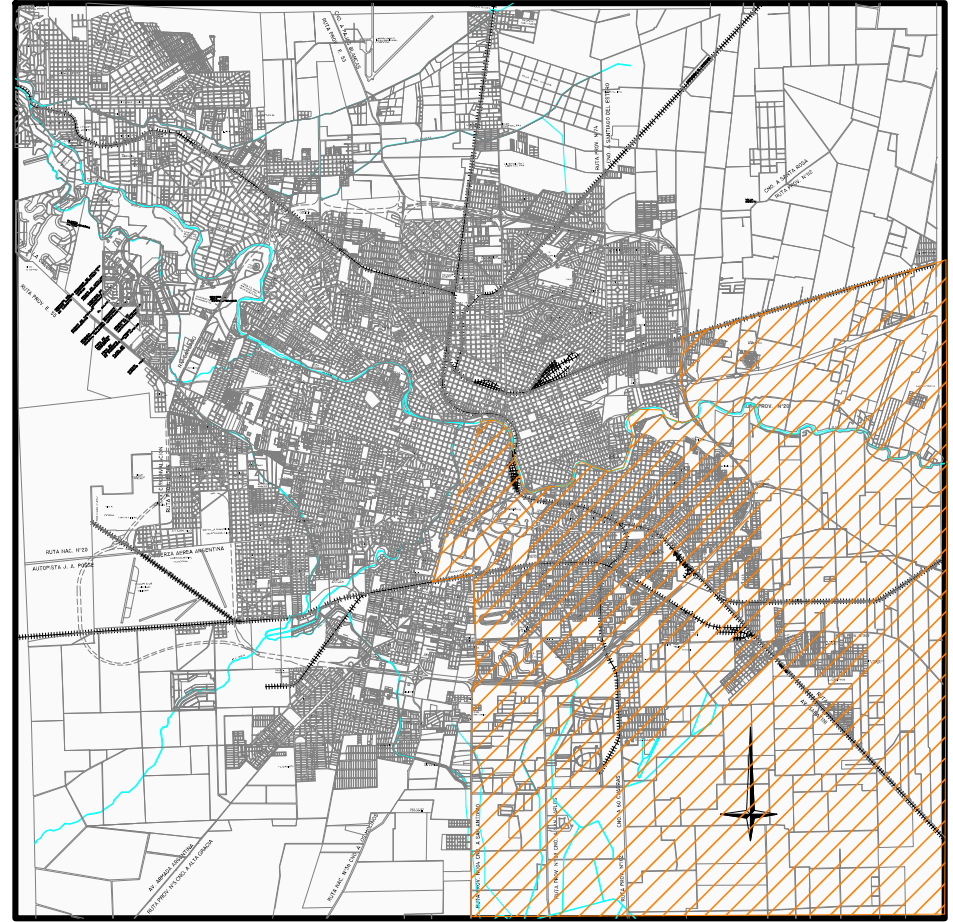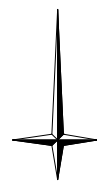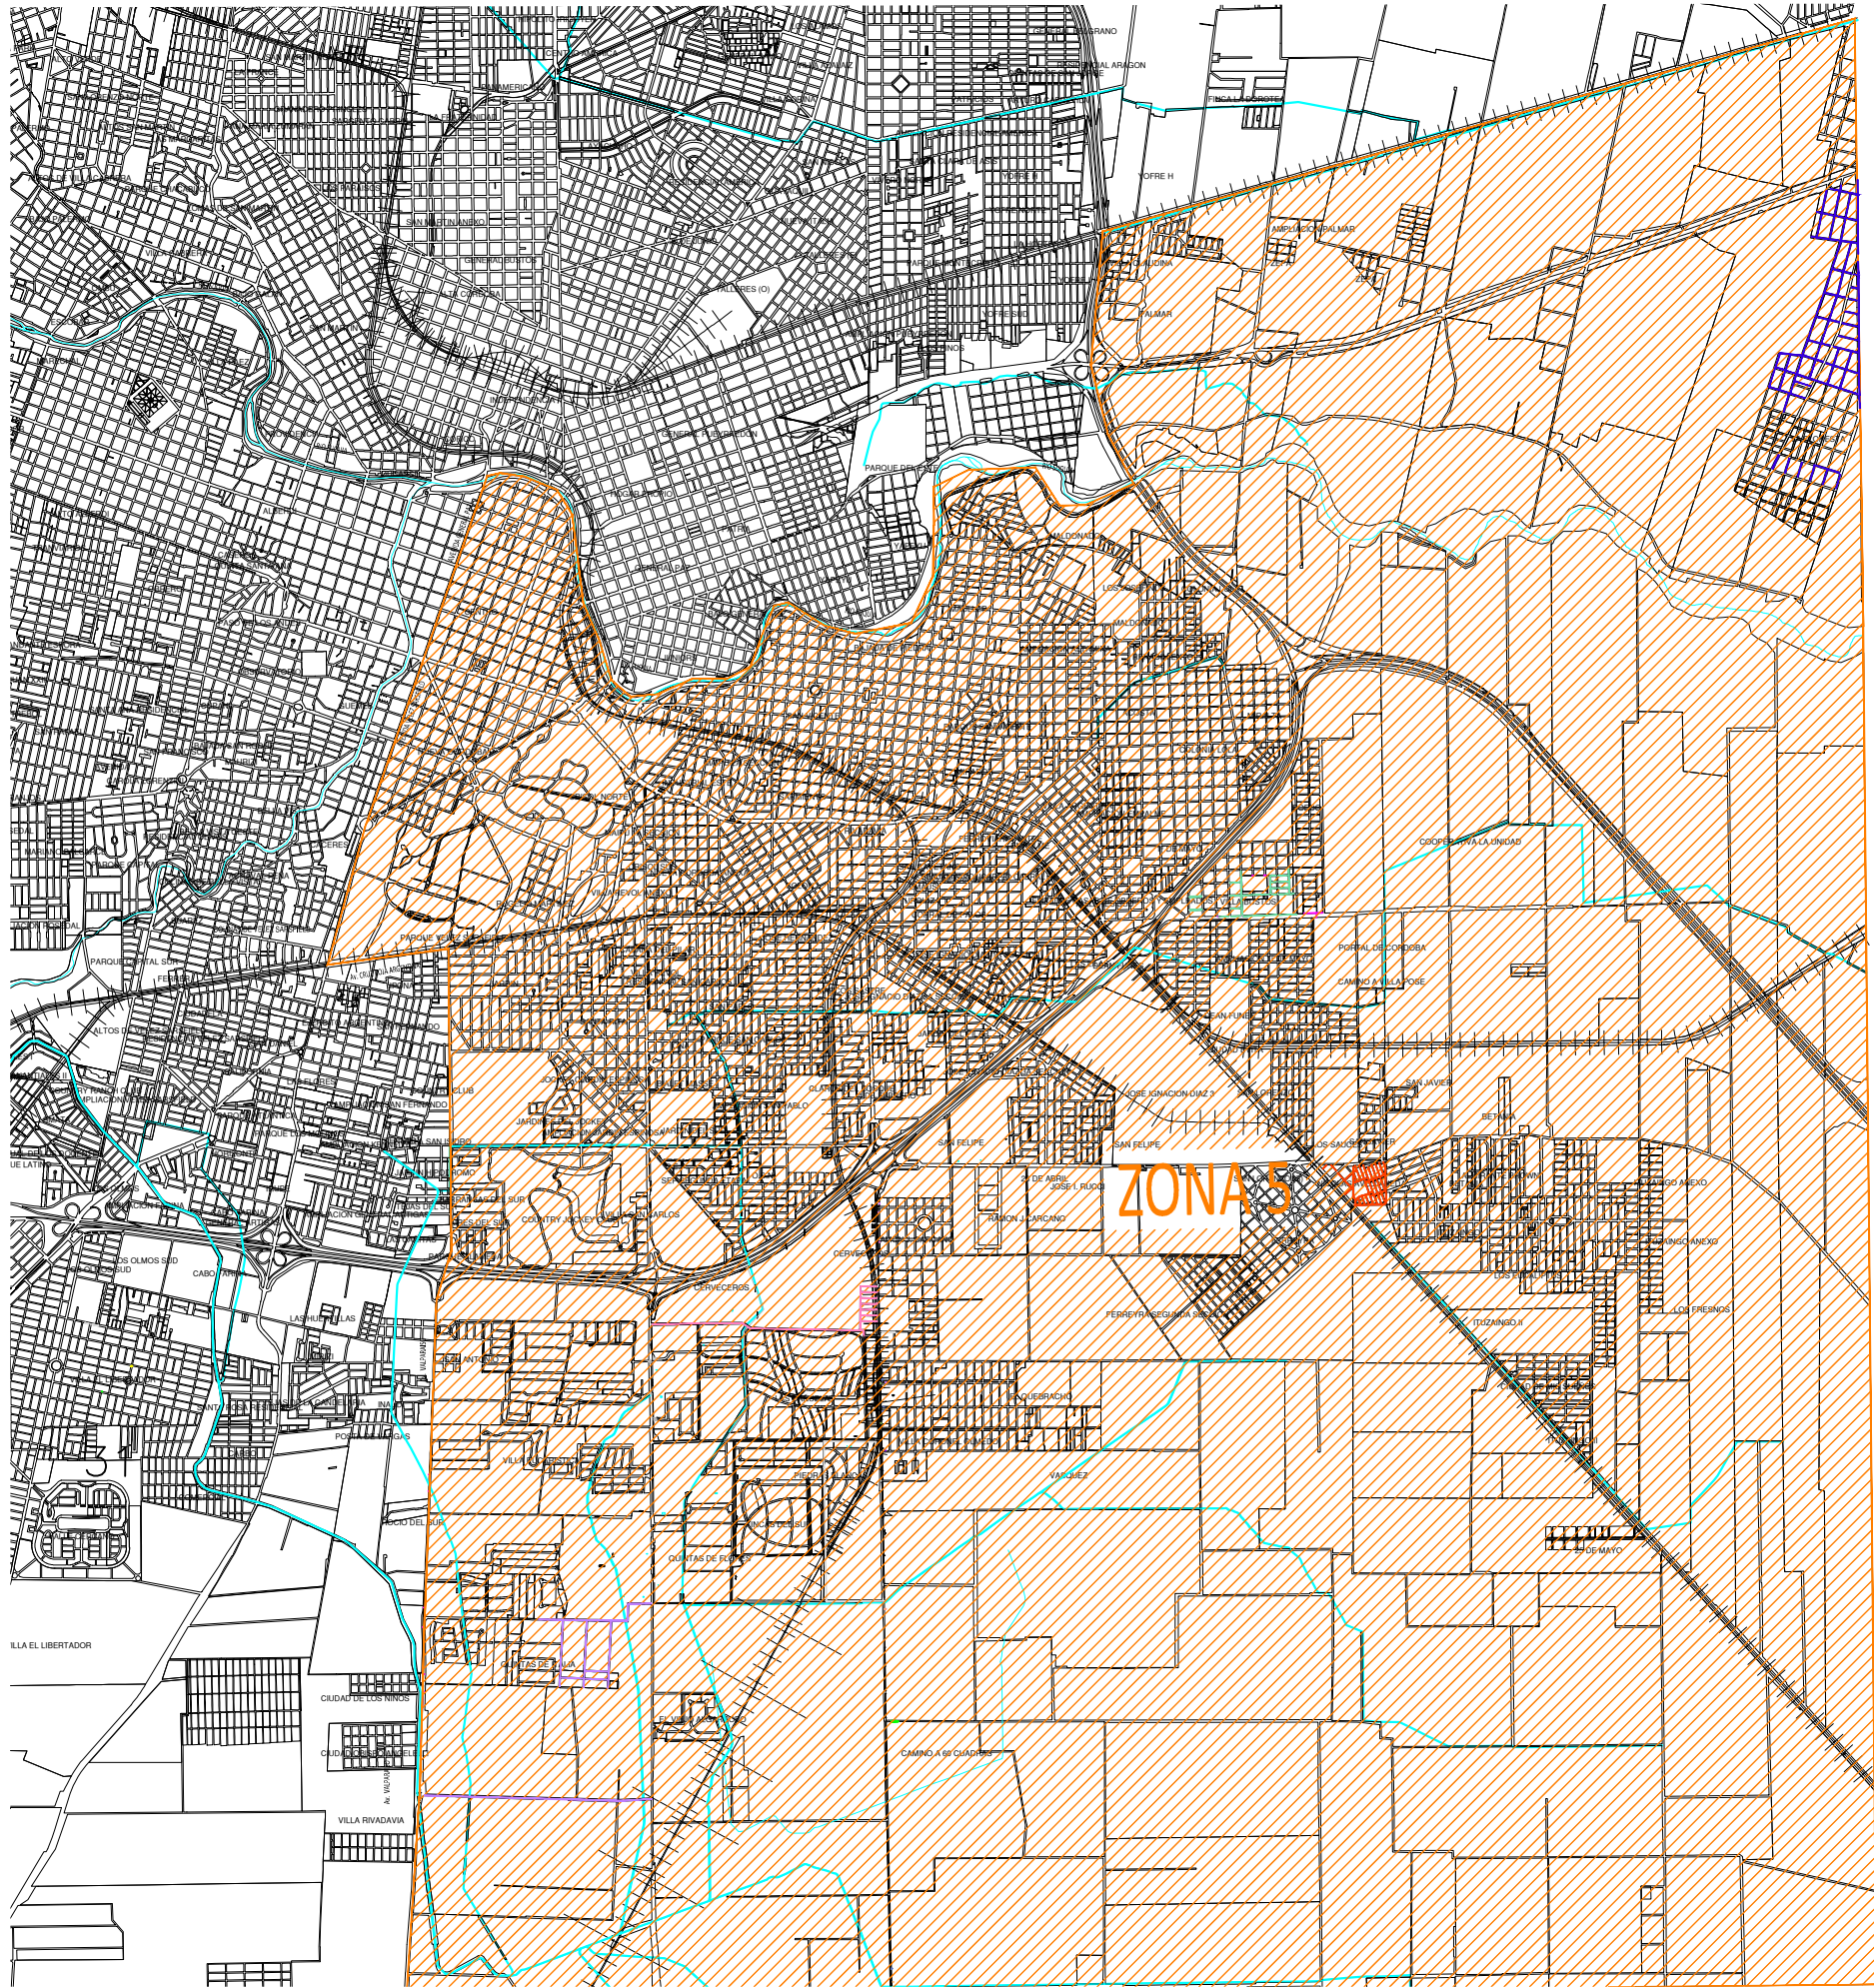

UBICACIÓN

REFERENCIAS		ZONA 1		ZONA 5		B° VILLA BUSTOS		B° LA FLORESTA
		ZONA 2		ZONA 6		B° QUINTAS DE ITALIA		
		ZONA 3				B° CAMINO 60 CUADRAS		
		ZONA 4				B° NICOLAS AVELLANEDA		

MUNICIPALIDAD DE CÓRDOBA
DIRECCIÓN DE OBRAS VIALES
DEPARTAMENTO INGENIERÍA – DIVISIÓN ESTUDIOS Y PROYECTOS

PROYECTO	—	DIRECTOR:	Ing. Miguel Larralde
DIBUJO	—	JEFE DEPARTAMENTO:	Ing. Mauro Tartabini
COLABORO	—	JEFE DIVISIÓN:	Ing. Beatriz Olivera

OBRA:	PAVIMENTACION DOS MIL CUADRAS		
EXPEDIENTE:	XXX-XXXXX/2022	FECHA:	FEBRERO 2022
		ESCALAS:	ESCALA= 1:32763

PLANO DE:	PLANIMETRÍA GENERAL ZONA 5	PLANO N°
		01
		TOTAL DE PLANOS
		01