


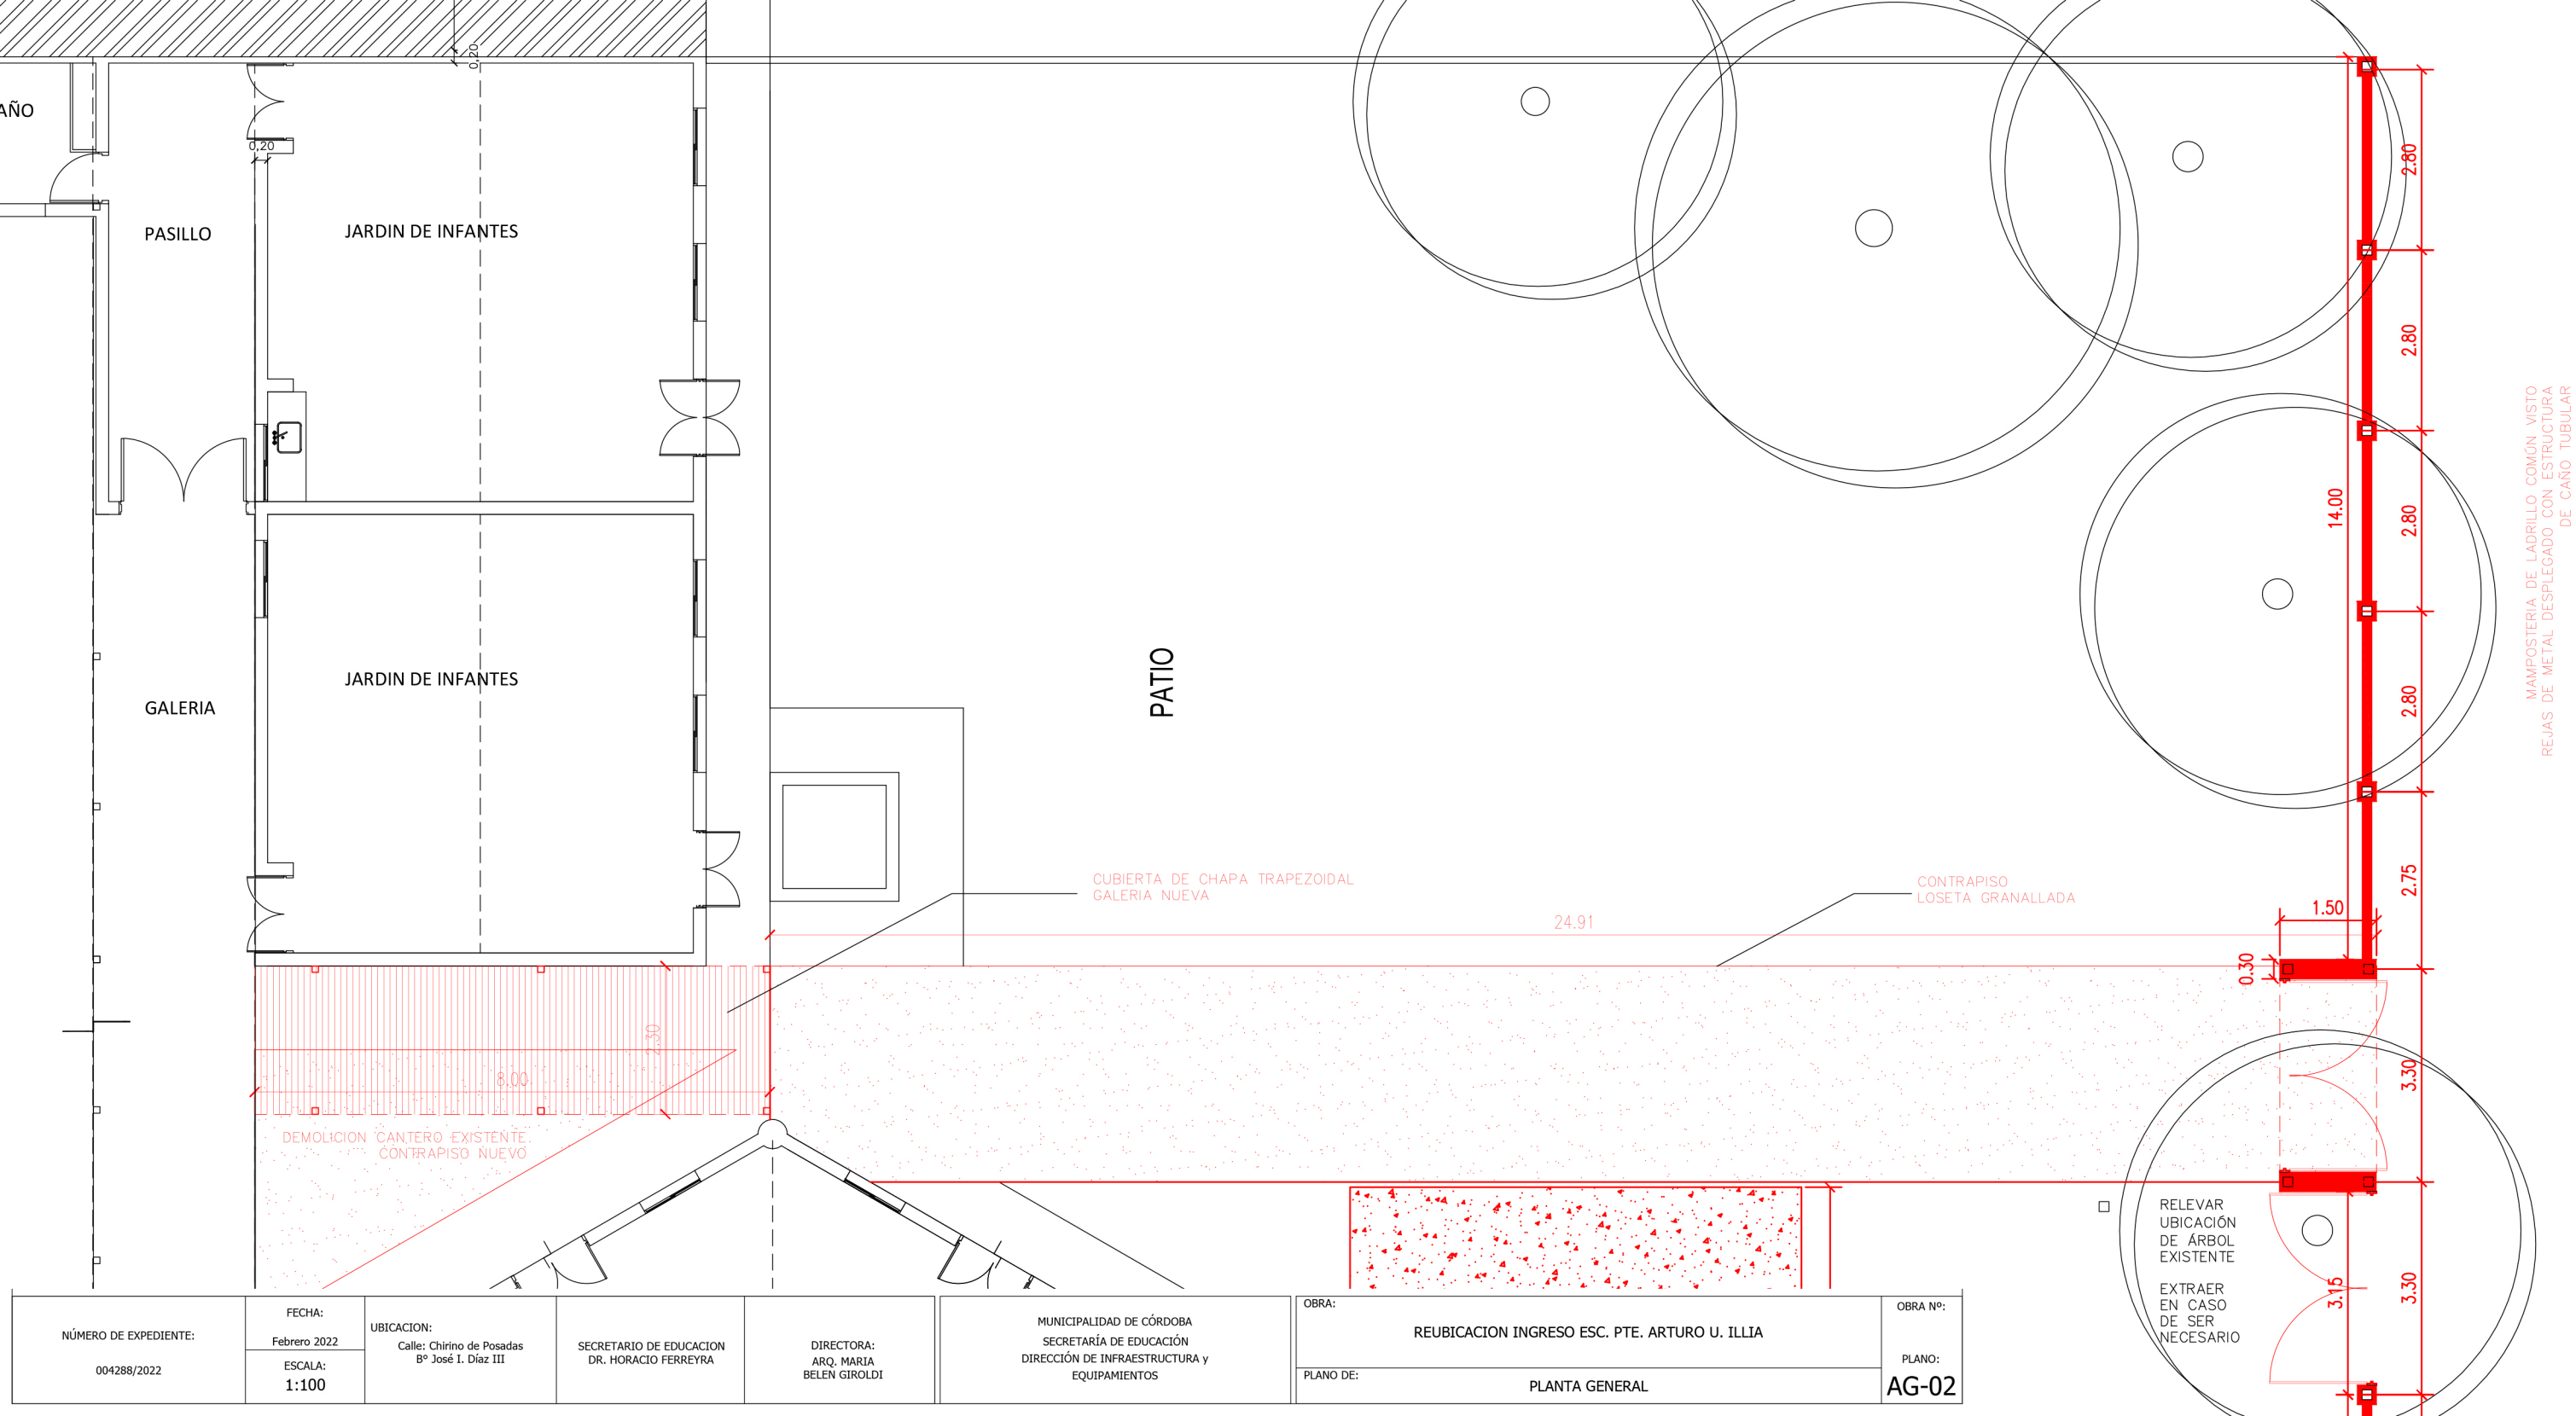

MAMPOSTERIA DE LADRILLO COMÚN VISTO
REJAS DE METAL DESPLEGADO CON ESTRUCTURA
DE CAÑO TUBULAR

NÚMERO DE EXPEDIENTE: 004288/2022	FECHA: Febrero 2022	UBICACION: Calle: Chirino de Posadas B° José I. Díaz III	SECRETARIO DE EDUCACION DR. HORACIO FERREYRA	DIRECTORA: ARQ. MARIA BELEN GIROLDI	MUNICIPALIDAD DE CÓRDOBA SECRETARÍA DE EDUCACIÓN DIRECCIÓN DE INFRAESTRUCTURA Y EQUIPAMIENTOS	OBRA:	OBRA Nº: AG-02
	ESCALA: 1:100					PLANO DE: PLANTA GENERAL	

REUBICACION INGRESO ESC. PTE. ARTURO U. ILLIA