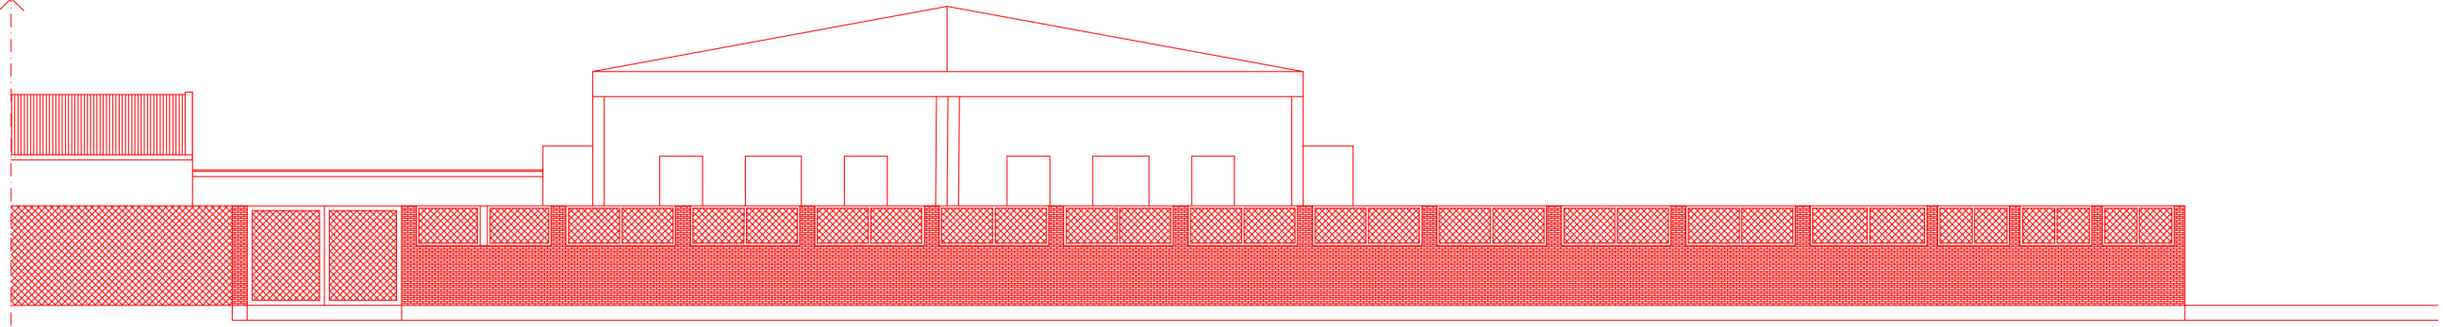

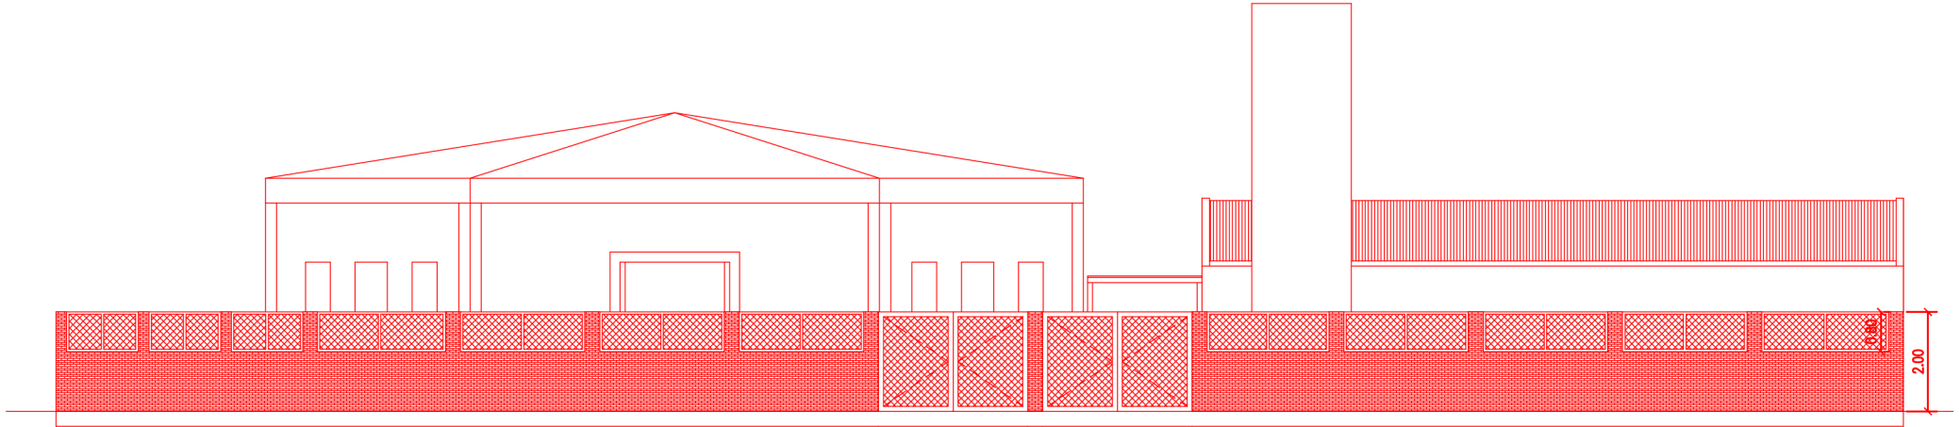

OBRA:
REUBICACION INGRESO ESC. PTE. ARTURO U. ILLIA
PLANO: AG-04
PLANILLE
FACHADAS

MUNICIPALIDAD DE CÓRDOBA
SECRETARÍA DE EDUCACIÓN
DIRECCIÓN DE INFRAESTRUCTURA y EQUIPAMIENTO

DIRECTORA
ARQ. MARIA
BEATRIZ GROLLER

VICEPRESIDENTE EJECUTIVA
DR. NARCISO CEREZO

UBICACIÓN:
Calle Tucumán y Av. Brasil
Bº Nueva Córdoba

FECHA:
Junio - 2022
ESCALA:
1:100

NÚMERO DE EXPEDIENTE:
0047852/2022