




CATAMARCA

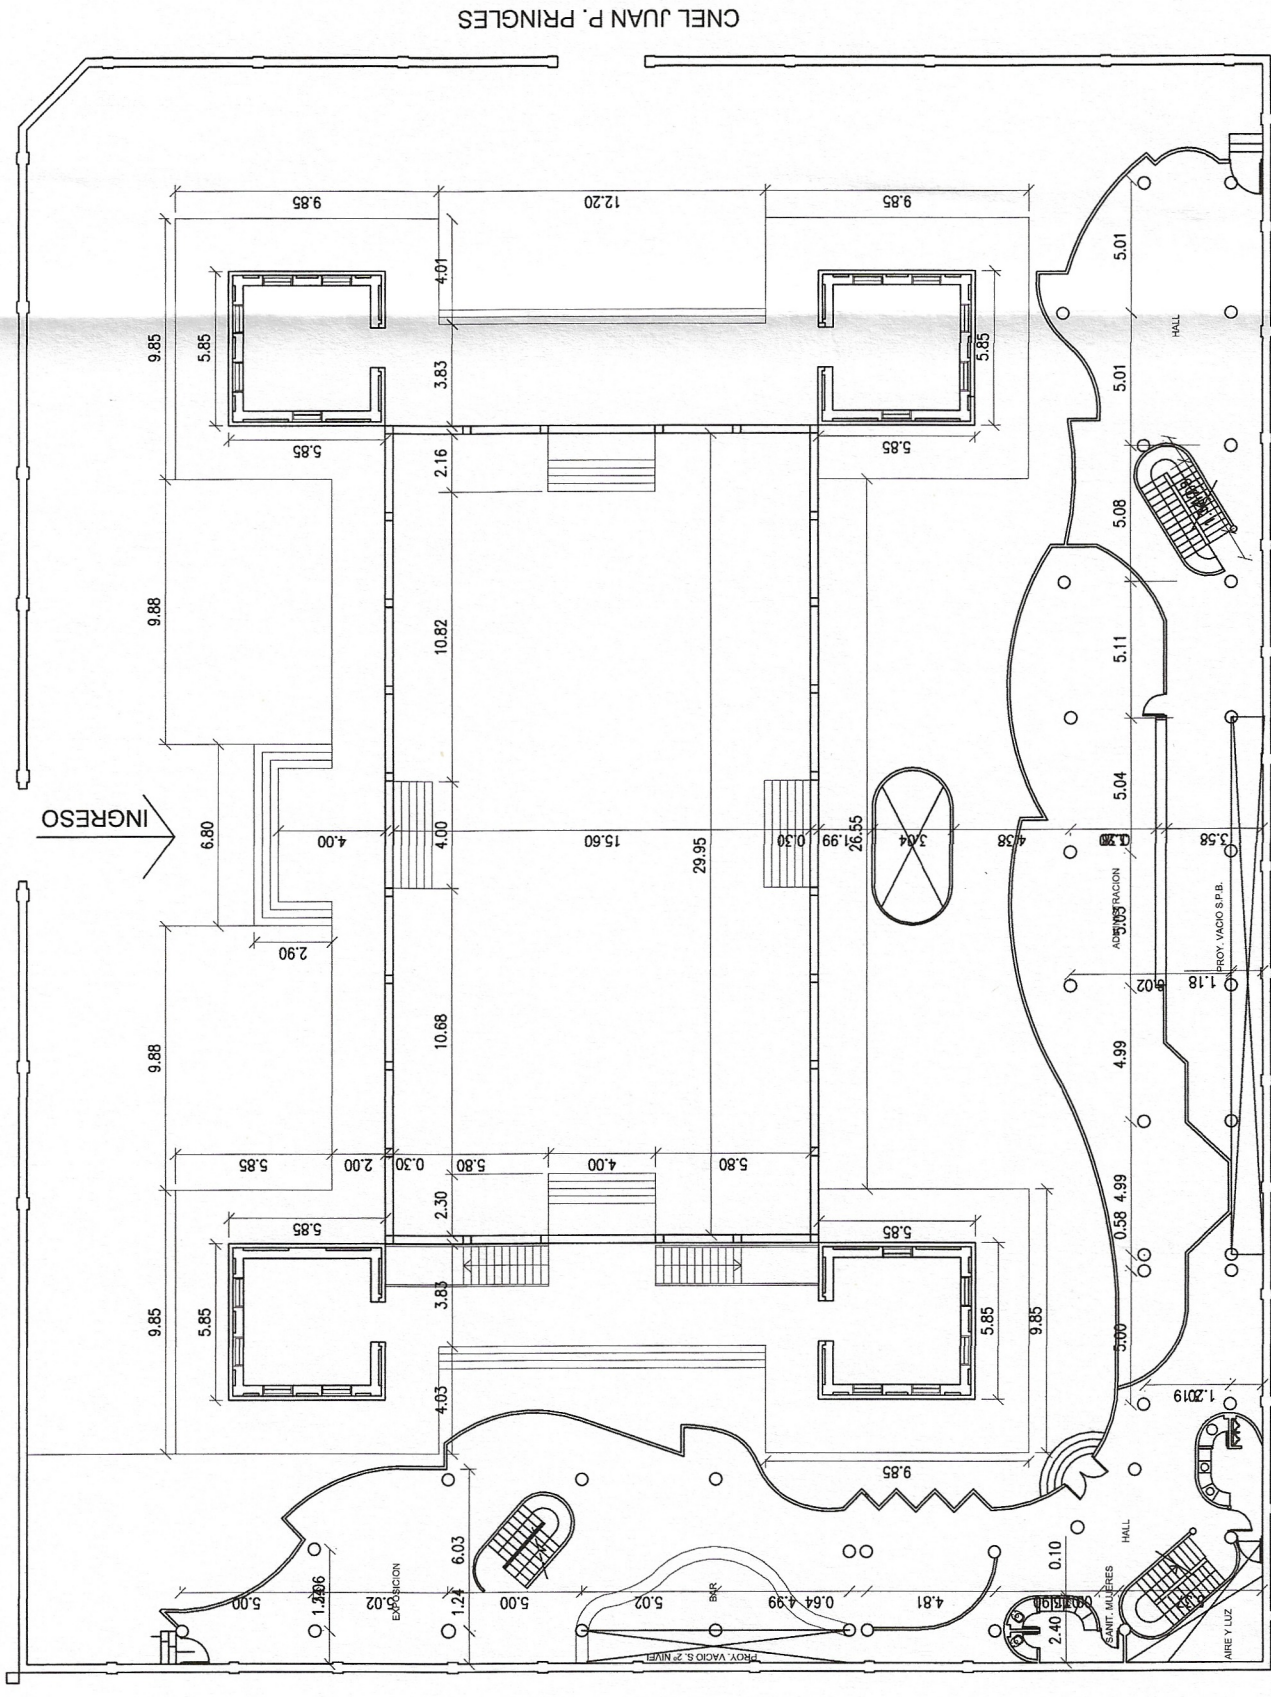

PLANTA BAJA
esc. 1:200

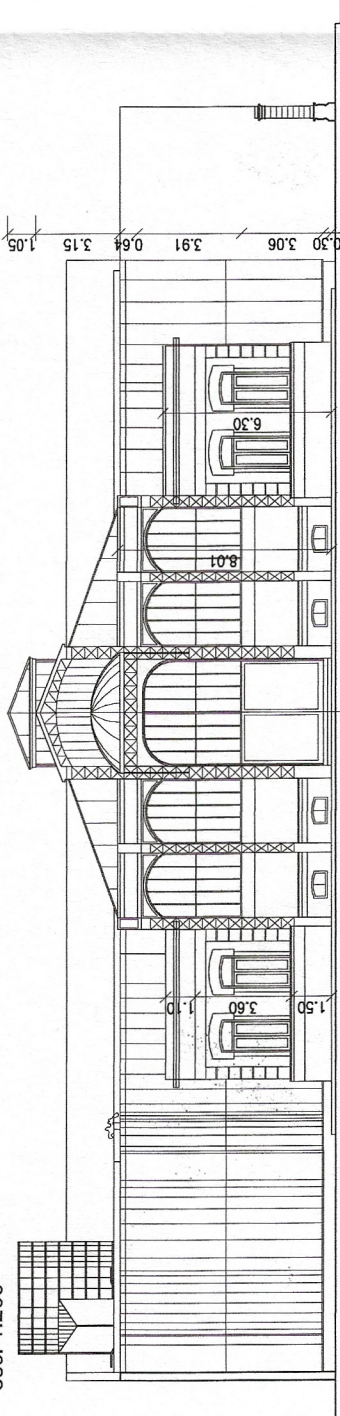

FACHADA SOBRE CALLE Cnel. JUAN P. PRINGLES

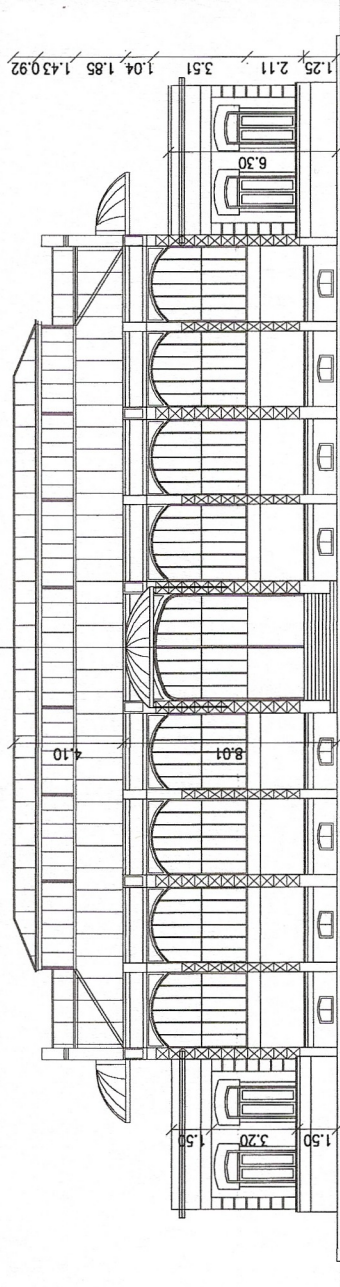

FACHADA SOBRE CALLE CATAMARCA

MUNICIPALIDAD DE CORDOBA
SECRETARIA DE DESARROLLO URBANO
DIRECCION DE ARQUITECTURA

ESTABLECIMIENTO:

CENTRO CULTURAL GENERAL PAZ

PLANO:

PLANTA GENERAL

DIST. - ZONA - MANZ. - PARC. - MANZ. OF. - LOTE OF. - 1:20

CALLE:

BARRIO:

DIRECCION DE ARQUITECTURA

DIRECTOR:

SUB-DIRECTOR:

PROYECTISTAS:

CROQUIS DE UBICACION



Arq. JUAN ANTONIO LACABANNE
SUB-DIRECTOR DE ARQUITECTURA
MAYO 2011

UBICACION GEOGRAFICA:

OBRA N°:


PLANO:

NUMERO DE EXPEDIENTE:


ESPECIALIDAD:


CODIGO DE PLANO:

N° DE PU

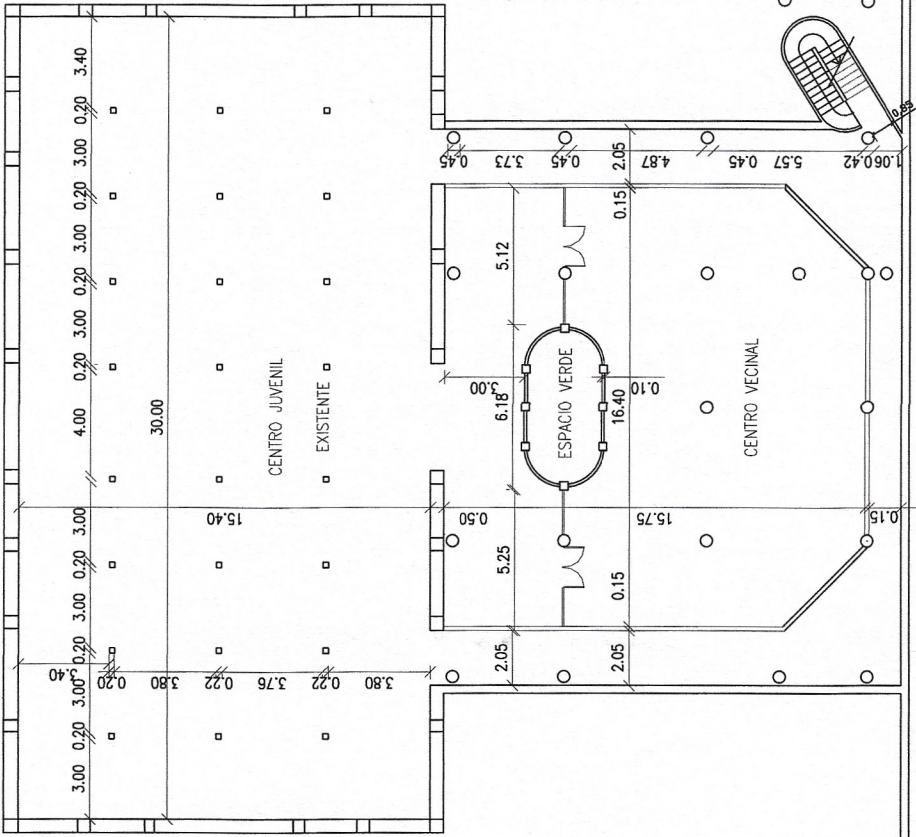

PLANTA SUBSUELO
esc. 1:200

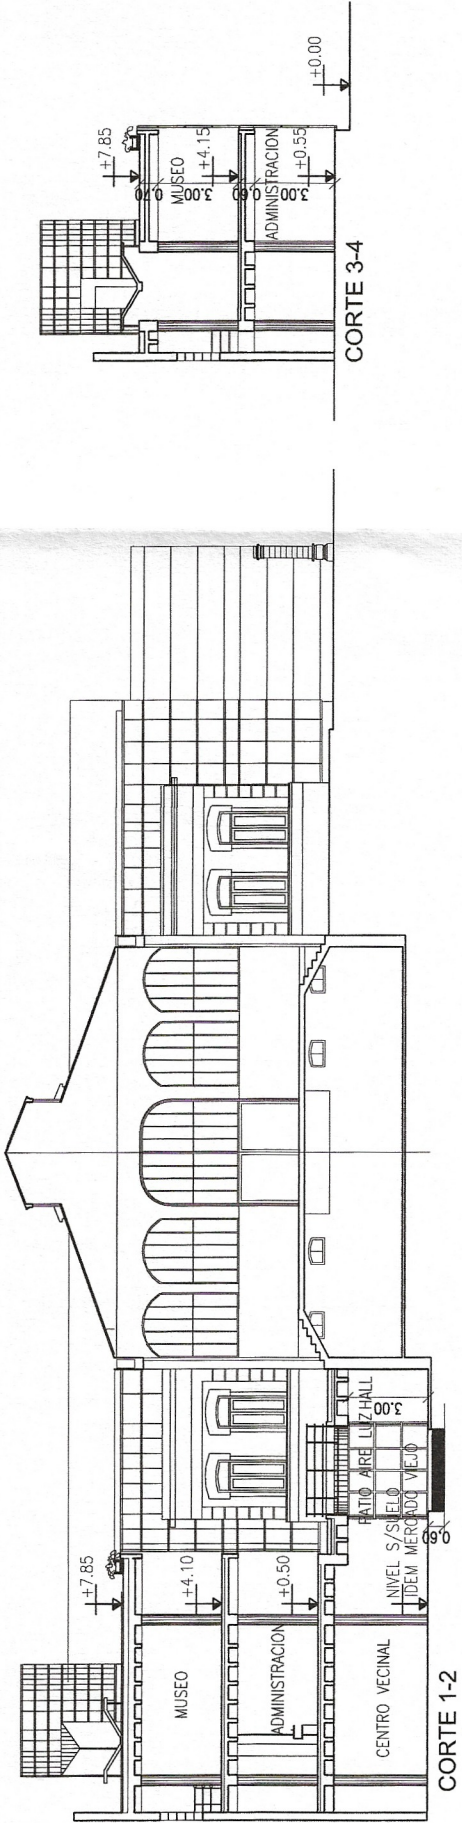

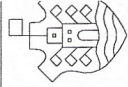
MUNICIPALIDAD DE CORDOBA
SECRETARIA DE DESARROLLO URBANO
DIRECCION DE ARQUITECTURA

ESTABLECIMIENTO:

CENTRO CULTURAL GENERAL PAZ

PLANO:

PLANTA SUBSUELO

1:20

DIST. - ZONA - MANZ. - PARC. - MANZ. OF. - LOTE OF. -

CALLE: - BARRIO: -

DIRECCION DE ARQUITECTURA


DIRECTOR: -

SUB-DIRECTOR: -

PROYECTISTAS: -

CROQUIS DE UBICACION

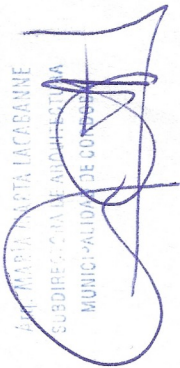


ARQ. MARIA LUZITA LACABANNE
SUBDIRECCION DE ARQUITECTURA
MUNICIPALIDAD DE CORDOBA

UBICACION GEOREFERENCIAL:

OBRA N°:

PLANO:

NUMERO DE EXPEDIENTE:

ESPECIALIDAD:

CORRIGIDO DE PLANO:

N° DE PU