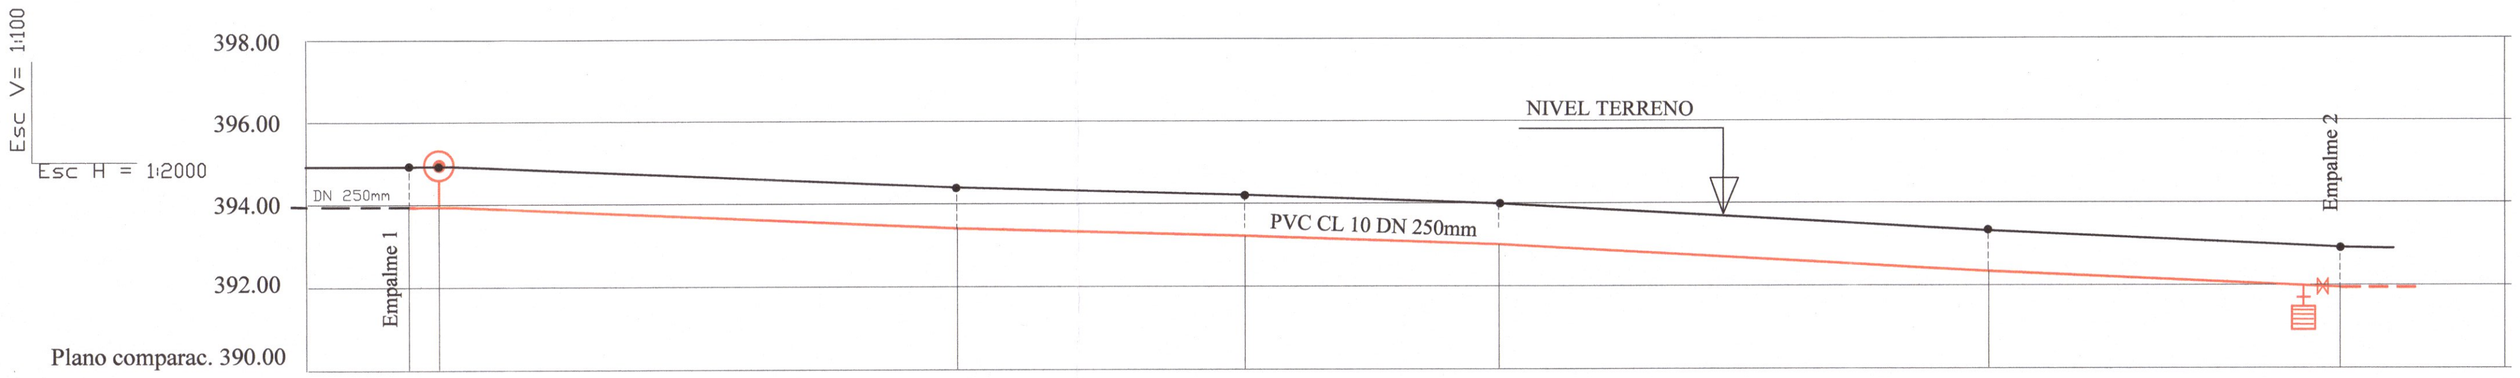

PIQUETES	E1 P2		P3		P4		P5		P6		P7-E2
DISTANCIAS PARCIALES	0.00 / 10.00	123.00		70.00		62.00		119.40		85.60	
PROGRESIVAS	10.00		133.00		197.50		197.50		197.50		470.00
COTAS DE TERRENO	395.00 / 395.00		394.50		394.25		394.00		393.60		393.00
COTAS DE INTRADOS	394.00 / 394.00		393.50		393.25		393.00		392.60		392.00
TAPADA	1.00 / 1.00		1.00		1.00		1.00		1.00		1.00

PERFIL LONGITUDINAL - PIQUETES E1 A E2

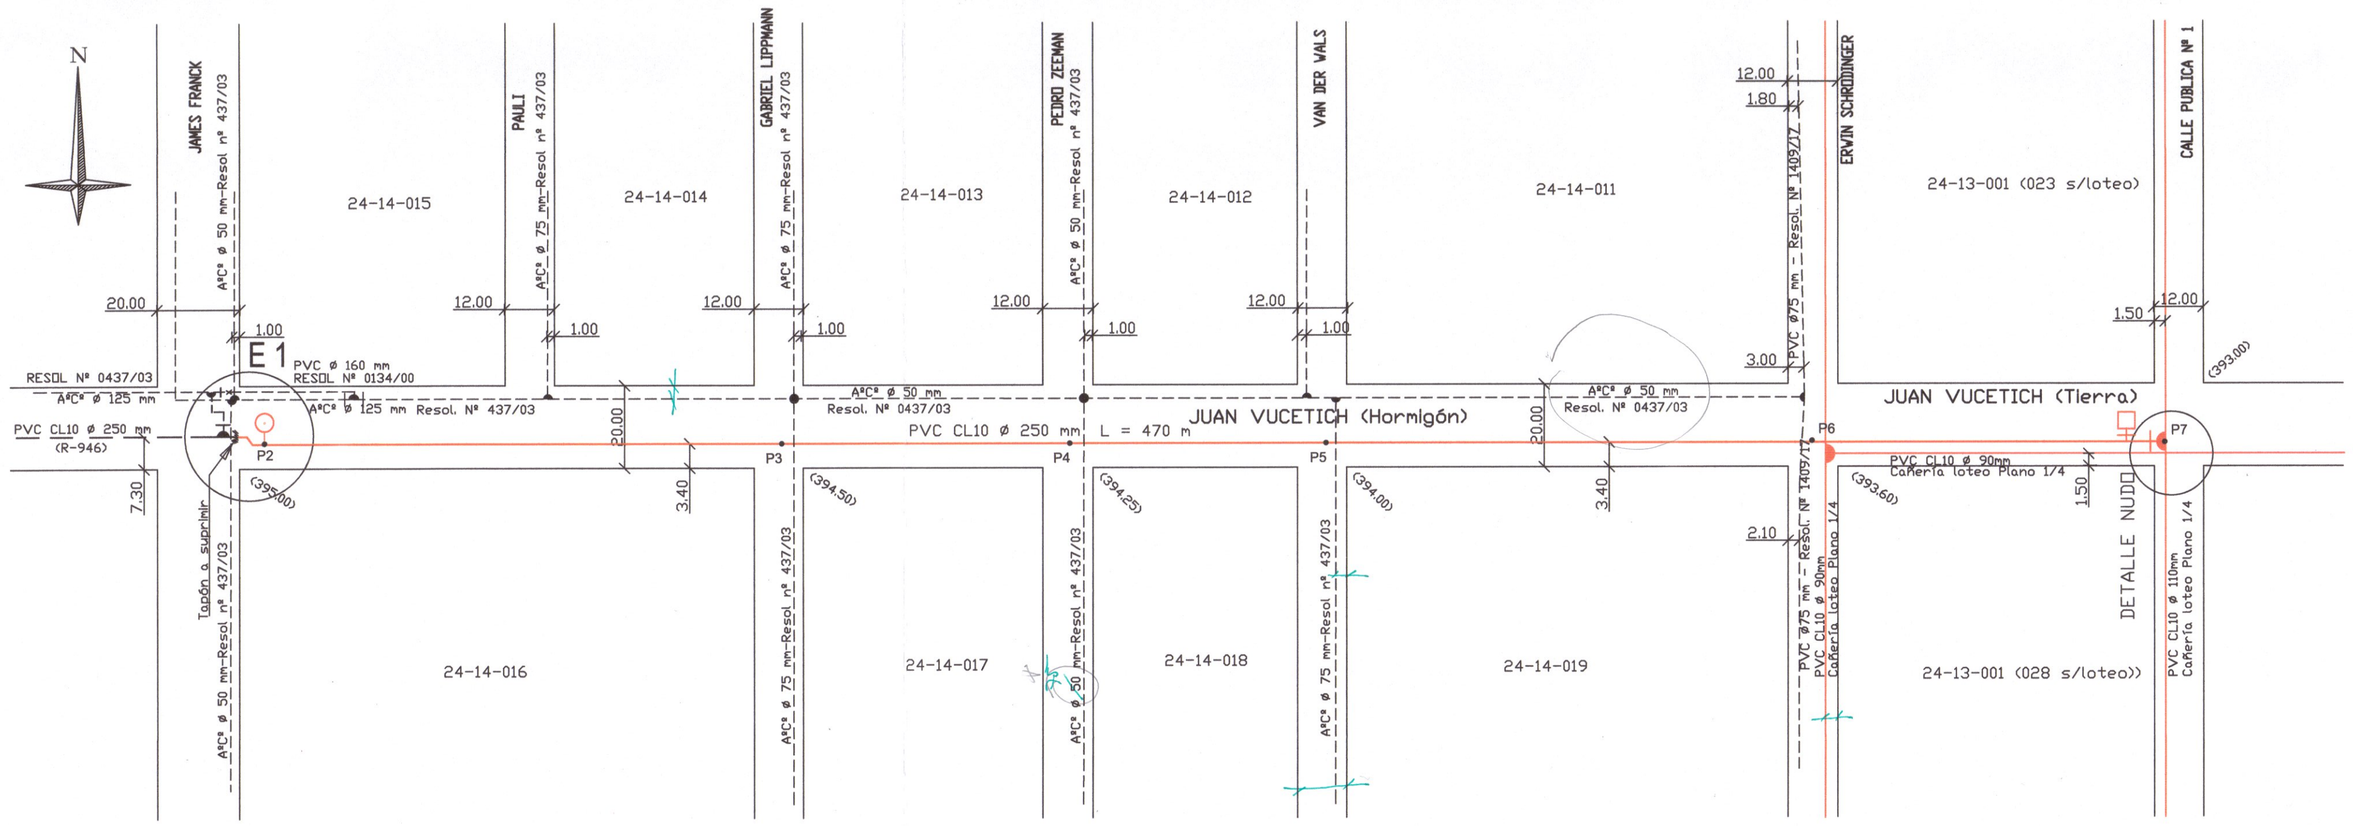

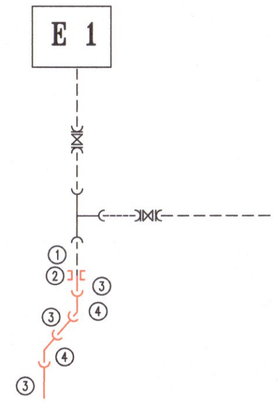

POS.	DESIGNACION
1	CAÑERIA PVC CL10 DN 250 mm EXISTENTE
2	CFD DN 250mm - TOL. 235 - 275
3	CAÑERIA PVC CL10 DN 250 mm
4	CURVA A 45° PVC CL10 DN 250 mm

LOS MATRIALES QUEDARAN SUJETOS A SONDEOS

NUDO NEXO CON LOTEO

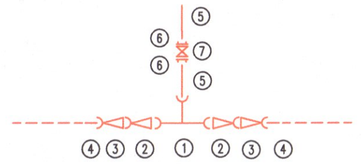

POS.	DESIGNACION
1	RAMAL TE PVC CL10 DN 250 X 250 mm
2	REDUCCION PVC CL10 DN 250 - 160 mm
3	REDUCCION PVC CL10 DN 160 - 110 mm
4	CAÑERIA PVC CL10 DN 110 mm
5	CAÑERIA PVC CL10 DN 250 mm
6	ADAPTADOR DE BRIDA PARA PVC DN 250 mm
7	VALVULA COMP. CIER. IZQ. DN 250 mm

Croquis de Ubicación

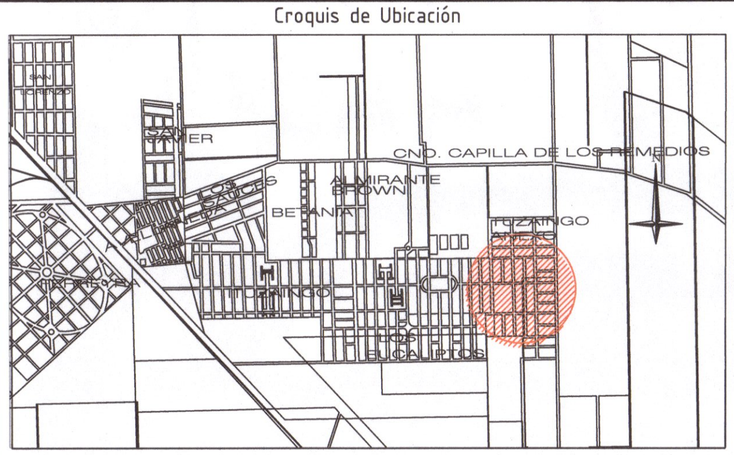

REFERENCIAS

- CAÑERÍA EXISTENTE
- CAÑERÍA A INSTALAR

ESPECIFICACIONES TECNICAS CAÑERÍA PROYECTADA
LA CAÑERIA A INSTALAR SERA DE PVC CL 10 CON JUNTA ELASTICA
LAS VÁLVULAS SON TIPO EURO 20
LOS ACCESORIOS SON DE PVC CL 10 INYECTADOS
NOMENCLATURA CATASTRAL: D: 24 - Z: 13 - M: 001 ; D: 24 - Z: 14 - M: 004 A 019
LA TAPADA ES DE 1.00 m EN CALZADA Y DE 0.80 m EN VEREDA.
CONEXIONES: PeAD 25 mm CANTIDAD:
CANTIDAD DE MEDIDORES:
CANTIDAD DE VALVULAS: ø100: ø250: 1
CANTIDAD DE HIDRANTES:
CANTIDAD DE DESAGÜES: 1
CANTIDAD DE MOTOBOMBAS:
VALVULA DE AIRE: 1

CAÑERÍA ø 90 mm		mts.
CAÑERÍA ø 250 mm	470.00	mts.
TOTAL	470.00	mts.

- RAMAL SIMPLE
- VÁLVULA
- VÁLVULA DE AIRE
- TAPÓN
- HIDRANTE
- TOMA PARA MOTOBOMBA
- CÁMARA DE DESAGÜE
- PUNTO MED. DE PRESIÓN
- VALVULA DE AIRE

Proyectista	Empresa Contratista	Comitente/Cofinante
Ing. DANIEL HERRERA Director General Unidad Ejecutora Agua Potable Municipalidad de Córdoba Nombre y Apellido: Justo Daniel Herrera Profesional: Ing. Matrícula: 4625/R Teléfono: 351 4579220 Direccion: Ayacucho 381	Nombre y Apellido: En Caracter de: Direccion: Teléfono:	Ing. DANIEL HERRERA Director General Unidad Ejecutora Agua Potable MUNICIPALIDAD DE CORDOBA SECRETARIA DESARROLLO URBANO DIRECC. GENERAL DE UNIDAD EJECUTORA EJECUTORA AGUA POTABLE Nombre y Apellido: Justo Daniel Herrera Director Gral. Unidad Ejecutora Agua Potable DN NR: 16.013.902 Teléfono: 351 4579220 Direccion: Ayacucho 381 - P.B.

Visado:
Nombre:
Cargo:

AGUAS CORDOBESAS S.A.
Ing. MARLENE HUBERY
Supervisora de Planificación y Proyectos
Gerencia de Construcciones Técnicas
8-8-22

PLANO DE :

PROYECTO

NEXO DN 250mm - AGUA Bº ITUZAINGO ANEXO
OBRA Nº 701

OBRA OPCT Decreto 529/94

Antecedente: Proceso Nº 5.947.412	Fecha: Junio 2022	Plano Nº: 3/4