
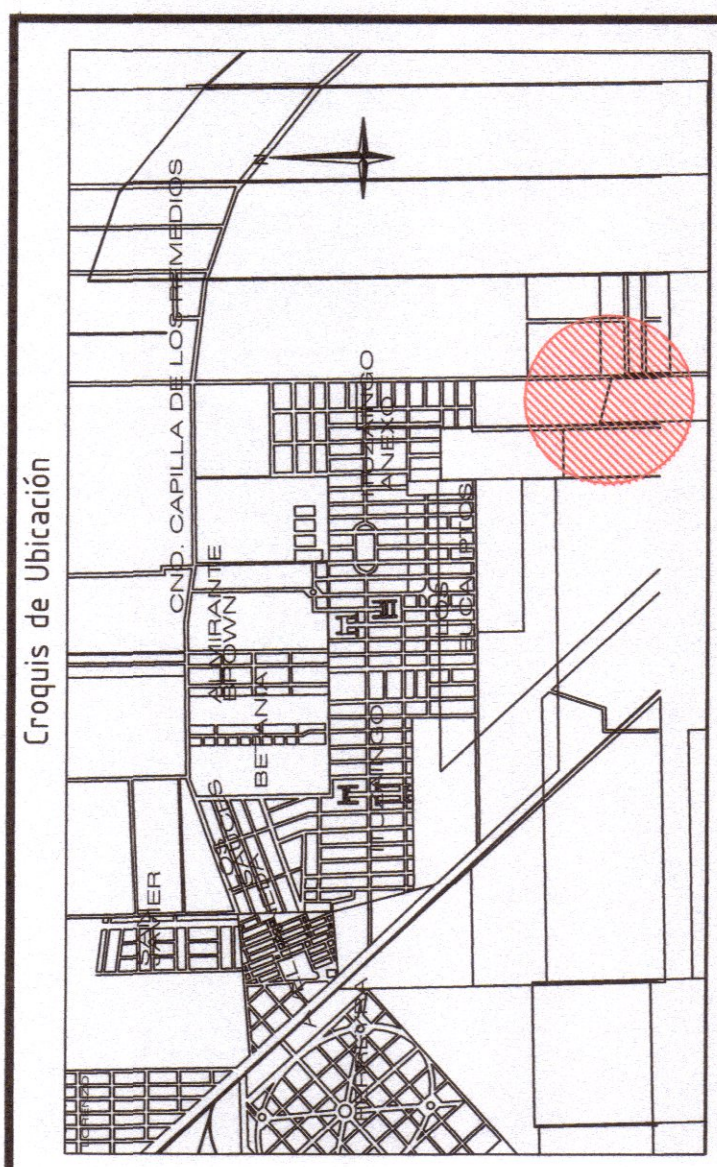
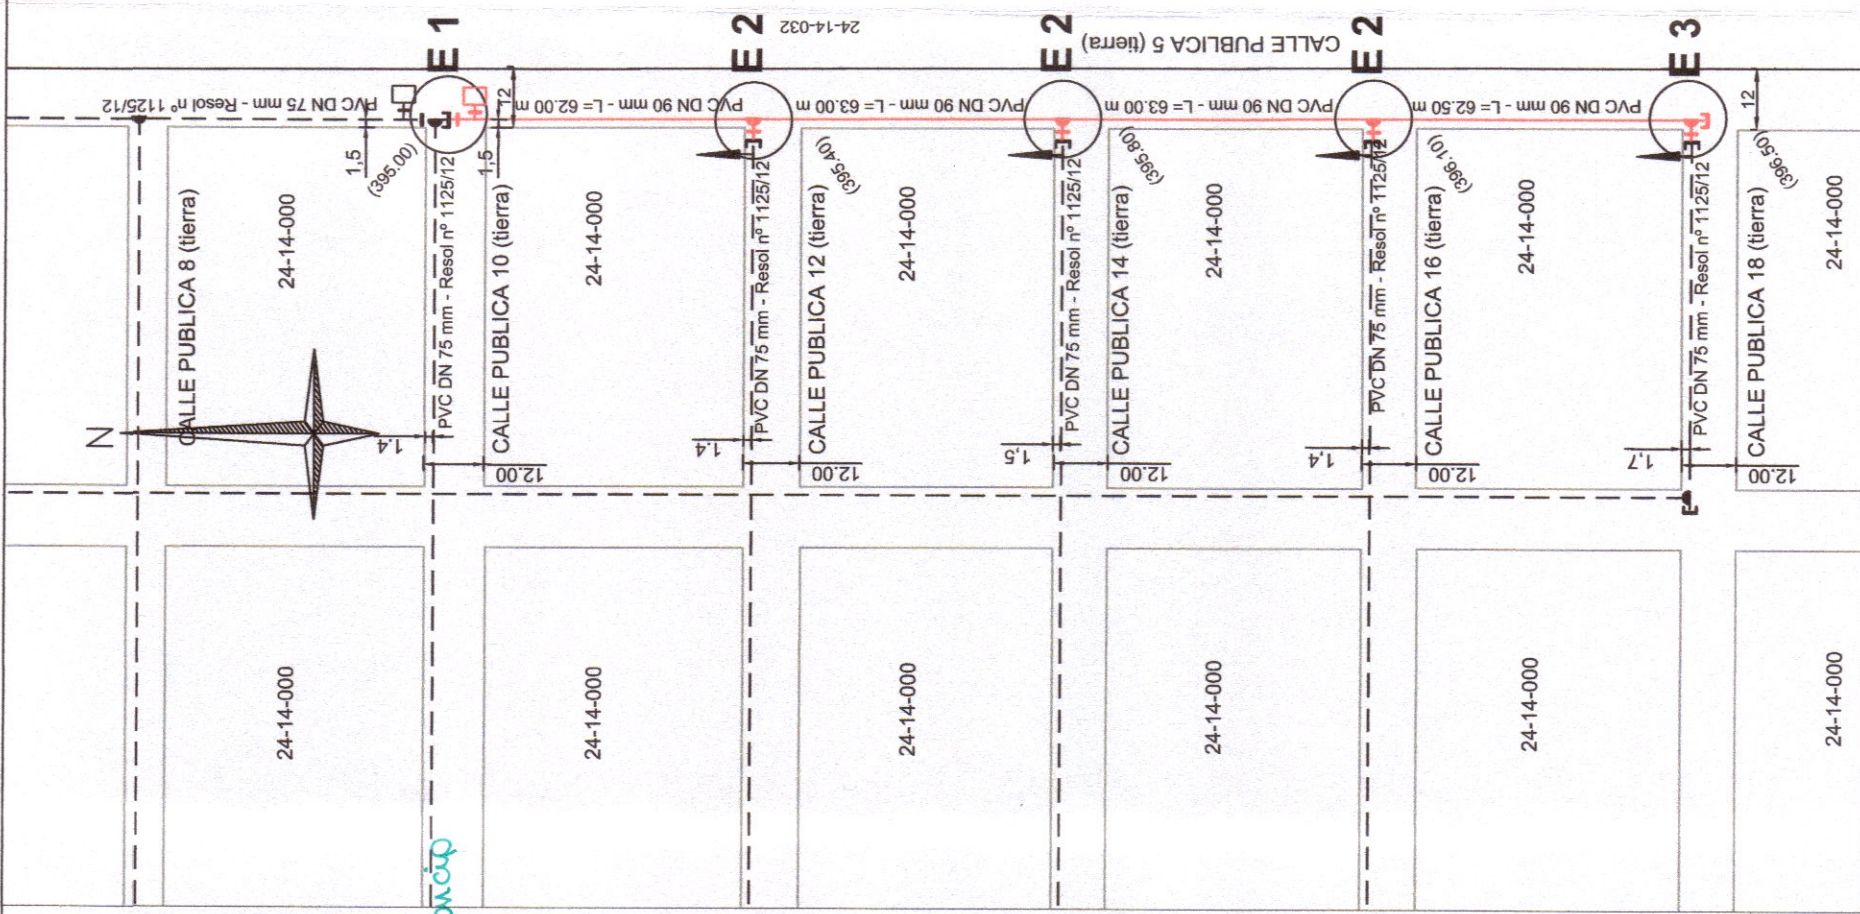


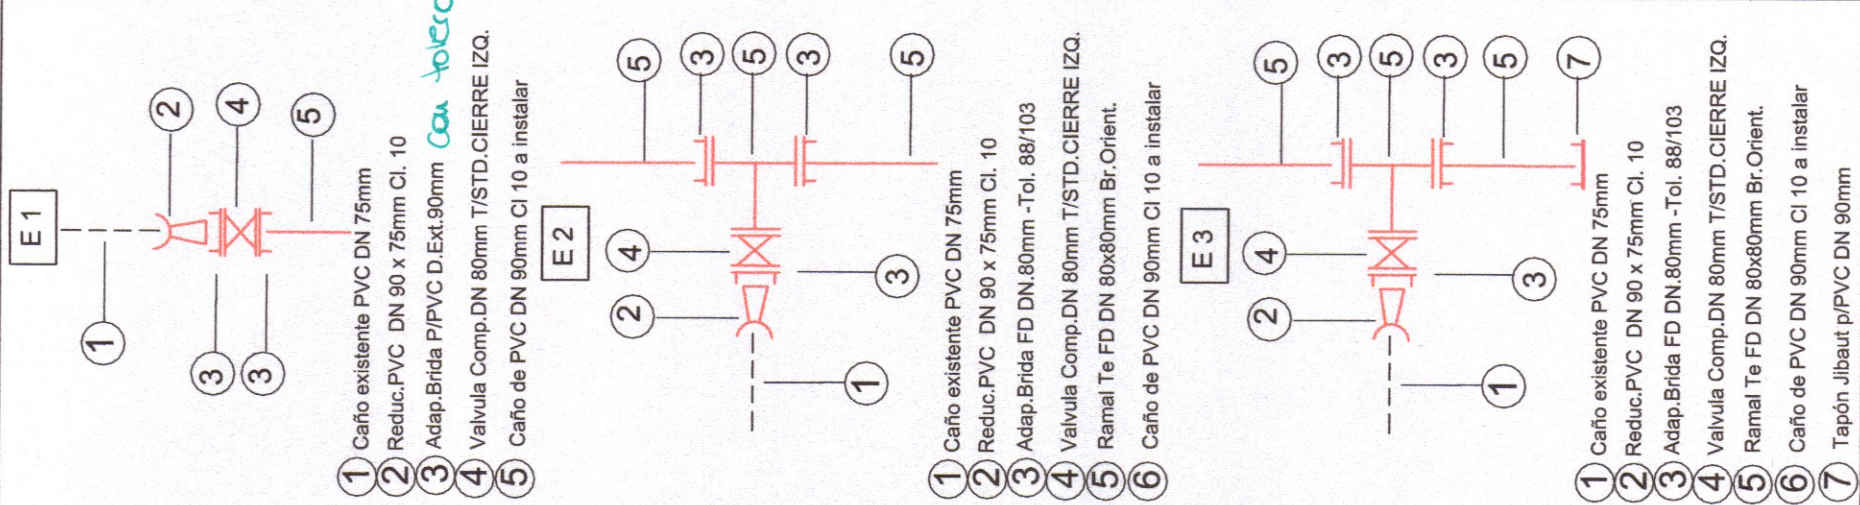

RAMAL SIMPLE	CAÑERÍA EXISTENTE - Resol. nº 1125/12
VÁLVULA	CAÑERÍA A INSTALAR
VÁLVULA DE AIRE	
TAPÓN	
HIDRANTE	
TOMA PARA MOTOBOMBA	
CÁMARA DE DESAGÜE	
PUNTO MED. DE PRESIÓN	

ESPECIFICACIONES TÉCNICAS CAÑERÍA PROYECTADA
LA CAÑERÍA A INSTALAR SERA DE PVC CL 10 CON JUNTA ELASTICA
LAS VÁLVULAS SON TIPO EURO 20
LOS ACCESORIOS SON DE PVC CL 10 INYECTADOS
NOMENCLATURA CATASTRAL: D: 24 - Z: 14 - M: 035 - P: 053
LA TAPADA ES DE 1.00 m EN CALZADA Y DE 0.80 m EN VEREDA.
CONEXIONES Pead 25 mm CANTIDAD: 500
CANTIDAD DE MEDIDORES: 500
CANTIDAD DE VÁLVULAS: ø65: ø80: 5 ø100: ø150:
CANTIDAD DE HIDRANTES: 0
CANTIDAD DE DESAGÜES: 1
CANTIDAD DE MOTOBOMBAS:
CANTIDAD DE LOTES:

CAÑERÍA ø 90 mm 250.00 mts.
CAÑERÍA ø 110 mm mts.
TOTAL 250.00 mts.

Proyectista	Empresa Contratista	Comitente/Costeante
Ing. DANIEL HERRERA Dirección General Unidad Ejecutora Agua Potable Municipalidad de Cuzco		Ing. DANIEL HERRERA Dirección General Unidad Ejecutora Agua Potable Municipalidad de Cuzco
Nombre y Apellido: Justo Daniel Herrera Profesional: Ing. - Matrícula: 4525/X Teléfono: 351 4519220 Dirección: Ayacucho 381	Nombre y Apellido: Justo Daniel Herrera Profesional: Ing. - Matrícula: 4525/X Teléfono: 351 4519220 Dirección: Ayacucho 381	Nombre y Apellido: Justo Daniel Herrera Profesional: Ing. - Matrícula: 4525/X Teléfono: 351 4519220 Dirección: Ayacucho 381
Visado:	Nombre:	Cargo:
Antecedente:	Proceso Nº 5,947,412	Plano Nº: 4/4

PLANO DE : PROYECTO
OBRA DE RED DISTRIBUIDORA AGUA Bº ITUZANINGO ANEXO
OBRA Nº 702
OBRA OPCT Decreto 529/94