


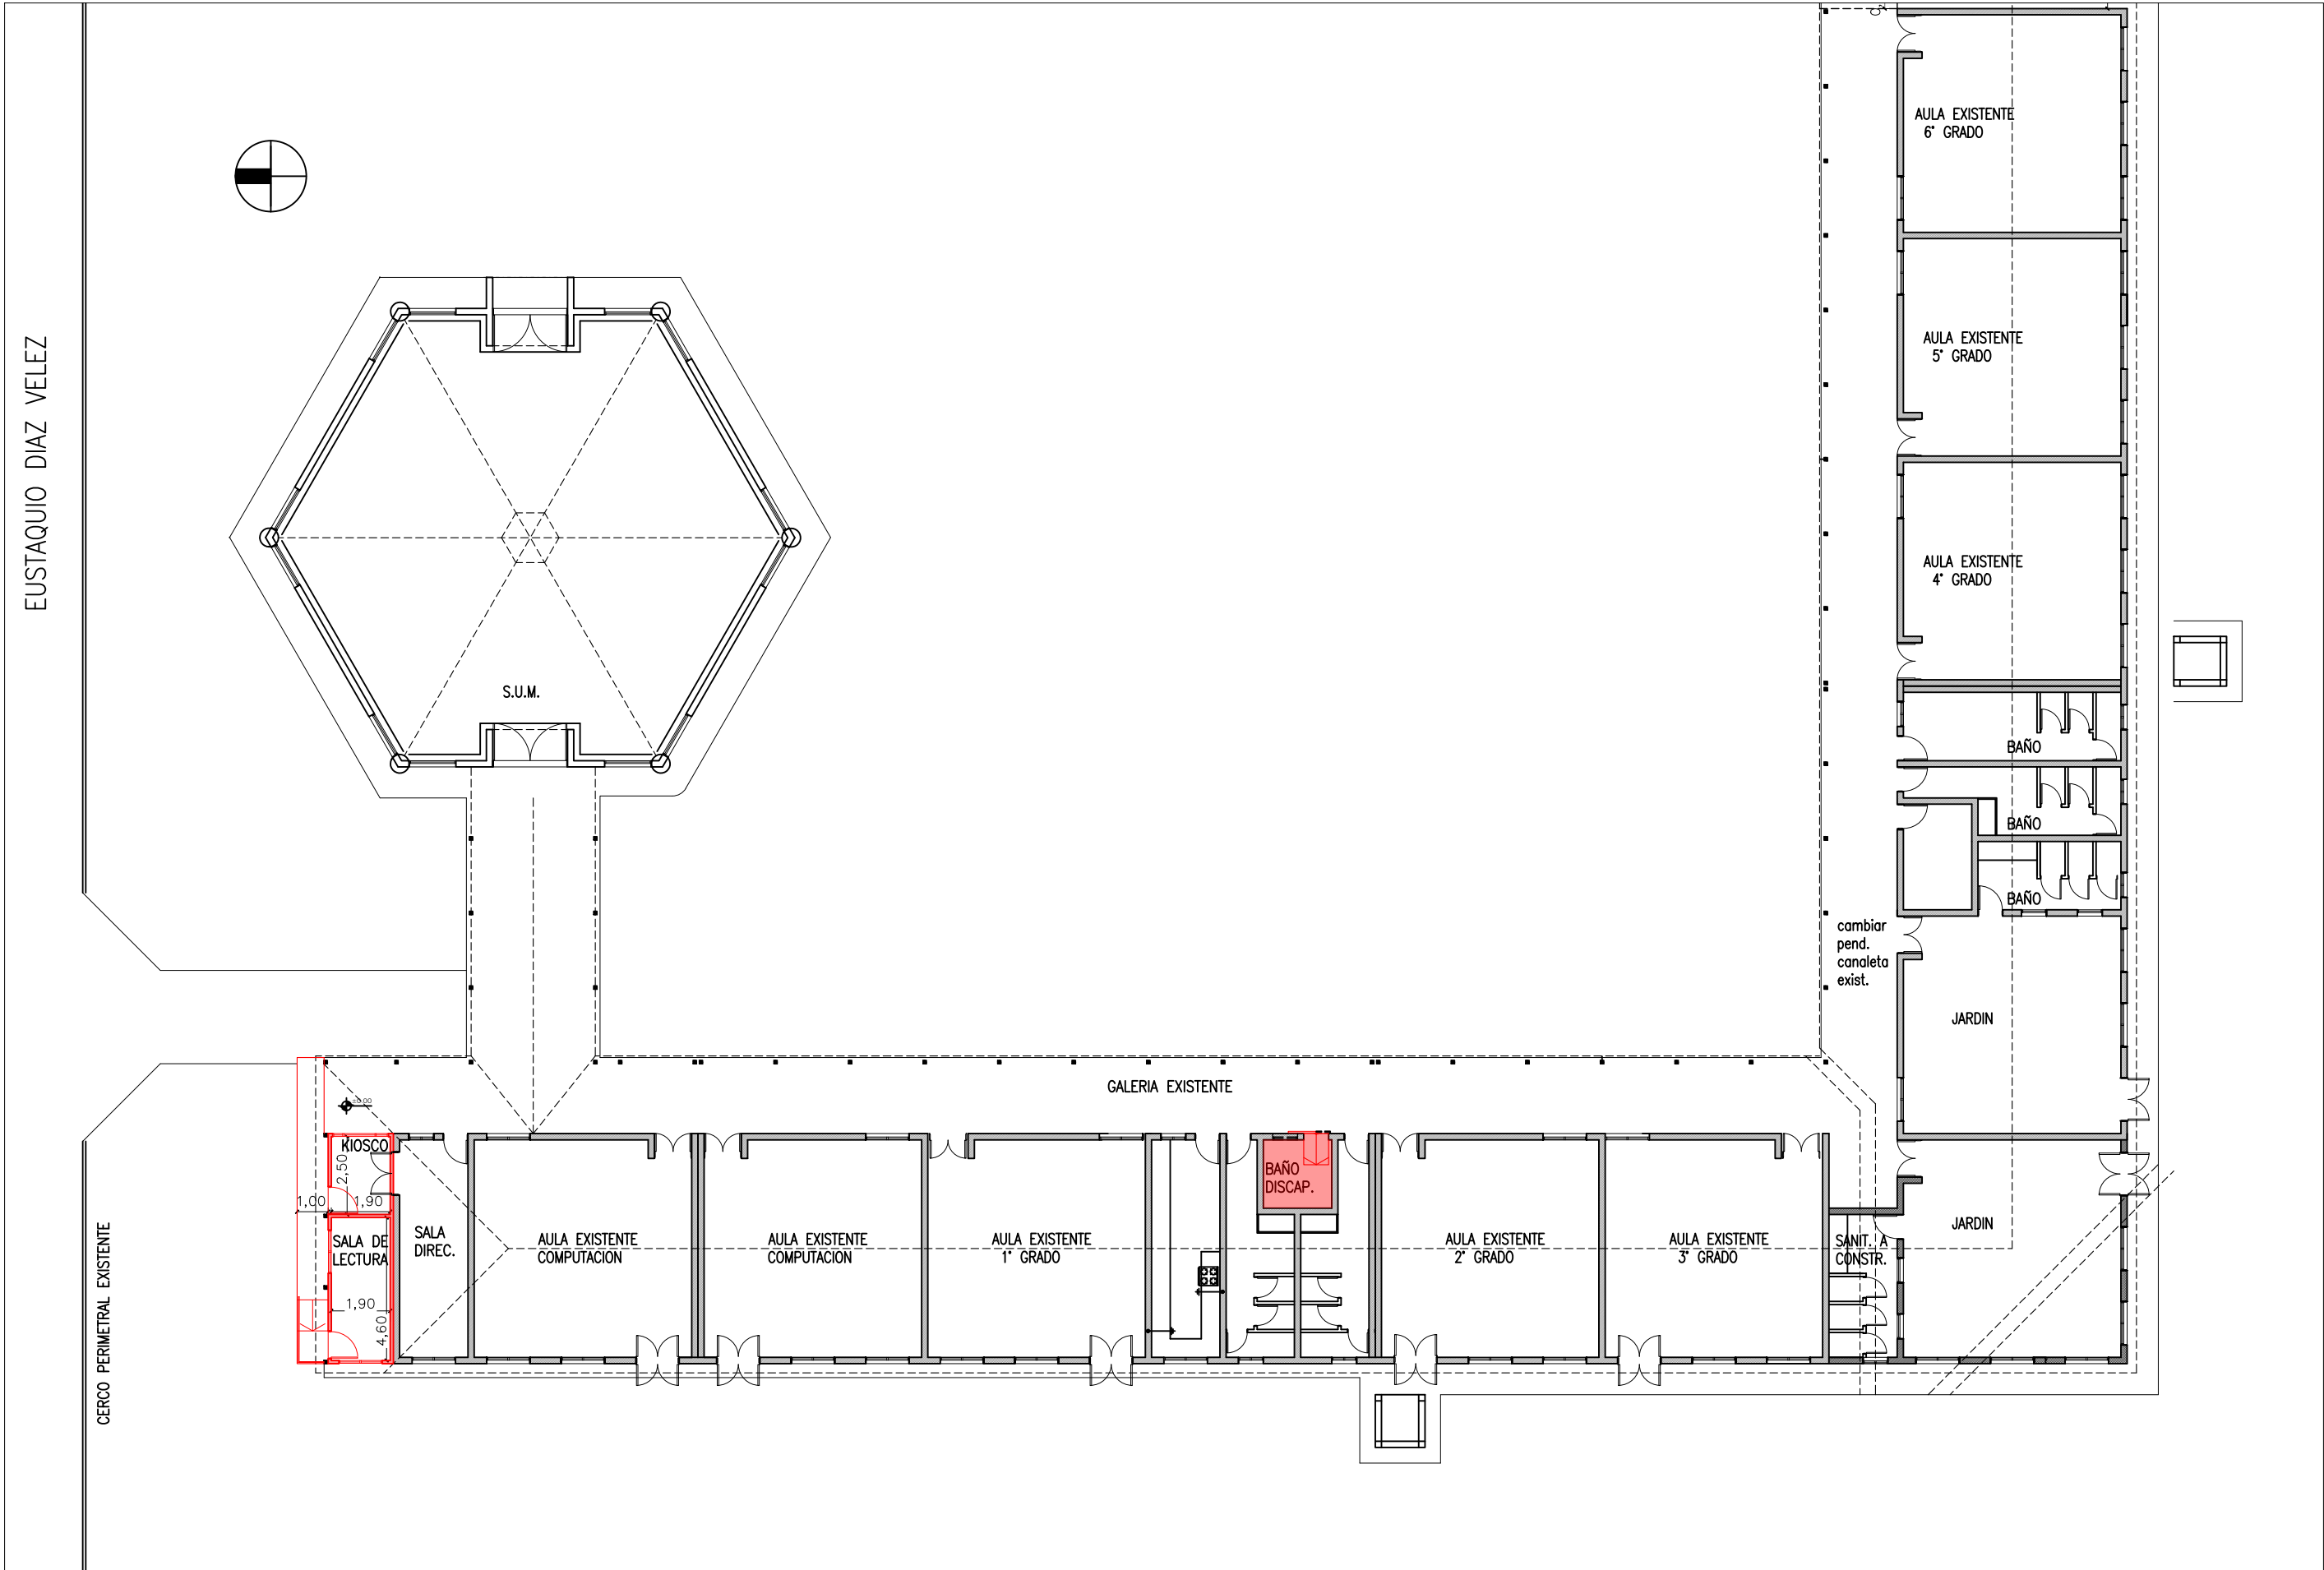

UBICACION GEOREFERENCIAL: -31.36712, -64.13433	FECHA: AGOSTO 2020	UBICACION: Calle: Díaz Velez 2500 B°: Patricios	SUPERFICIE TOTAL: 20.54 m2 SUPERFICIE CUBIERTA: 20.54 m2 SUP. SEMI-CUBIERTA: - m2	NOMENCLATURA CATASTRAL: 17-13-011	MUNICIPALIDAD DE CORDOBA SECRETARIA DE EDUCACION DIRECCION DE INFRAESTRUCTURA Y EQUIPAMIENTO	OBRA: CONSTRUCCIÓN DE KIOSCO / SALA DE LECTURA Y REMODELACIÓN DE BAÑO DE DISCAP. , ESCUELA MUNICIPAL DONATO LATELLA FRIAS - BARRIO PATRICIOS	OBRA Nº:
NUMERO DE EXPEDIENTE: -----/2020	ESCALA: 1: 200	SECRETARIA DE EDUCACIÓN SECRETARIO DR.HORACIO FERREYRA	PROYECTO: DIRECCION DE INFRAESTRUCTURA Y EQUIPAMIENTO DIRECTORA: ARQ. MARIA BELEN GIROLDI			PLANO DE: PLANTA GENERAL	PLANO: AG-01