



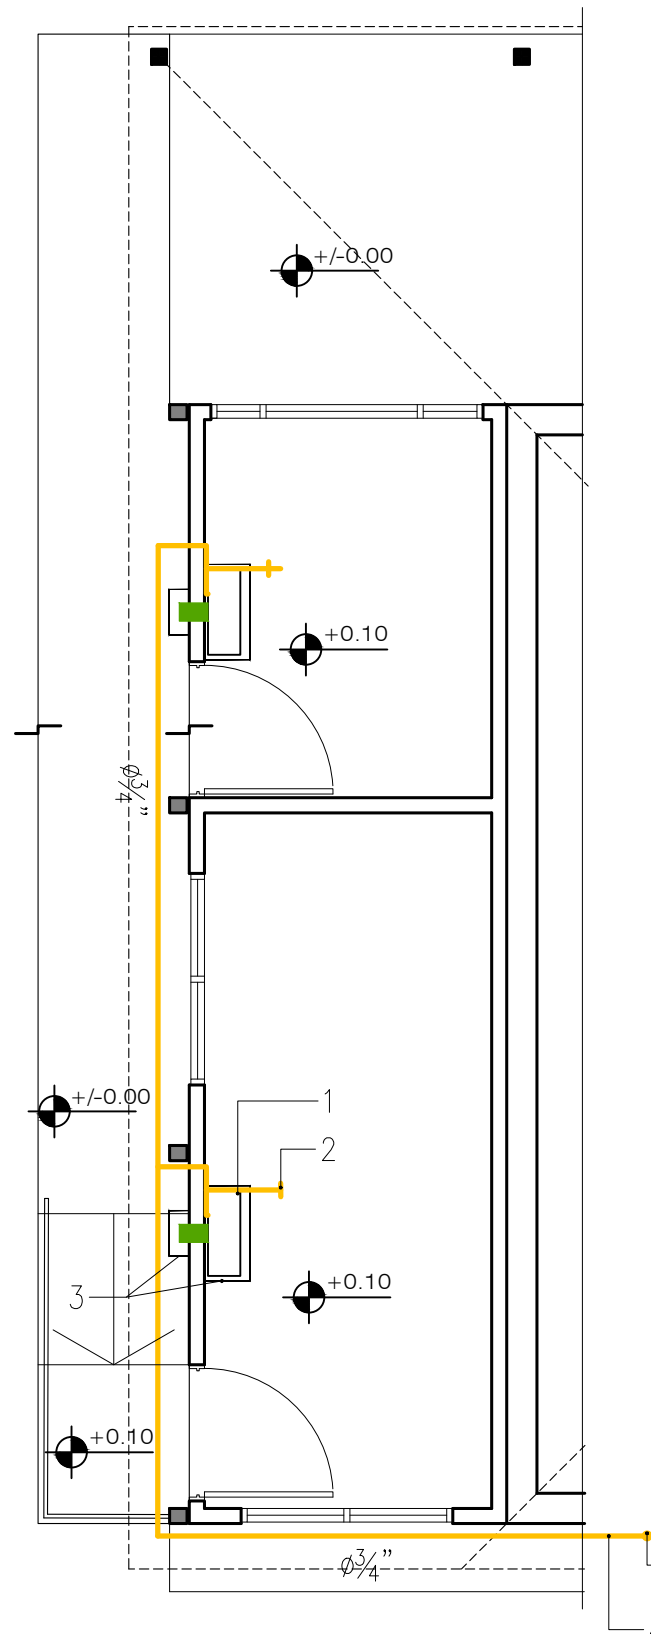

INSTALACIÓN DE GAS

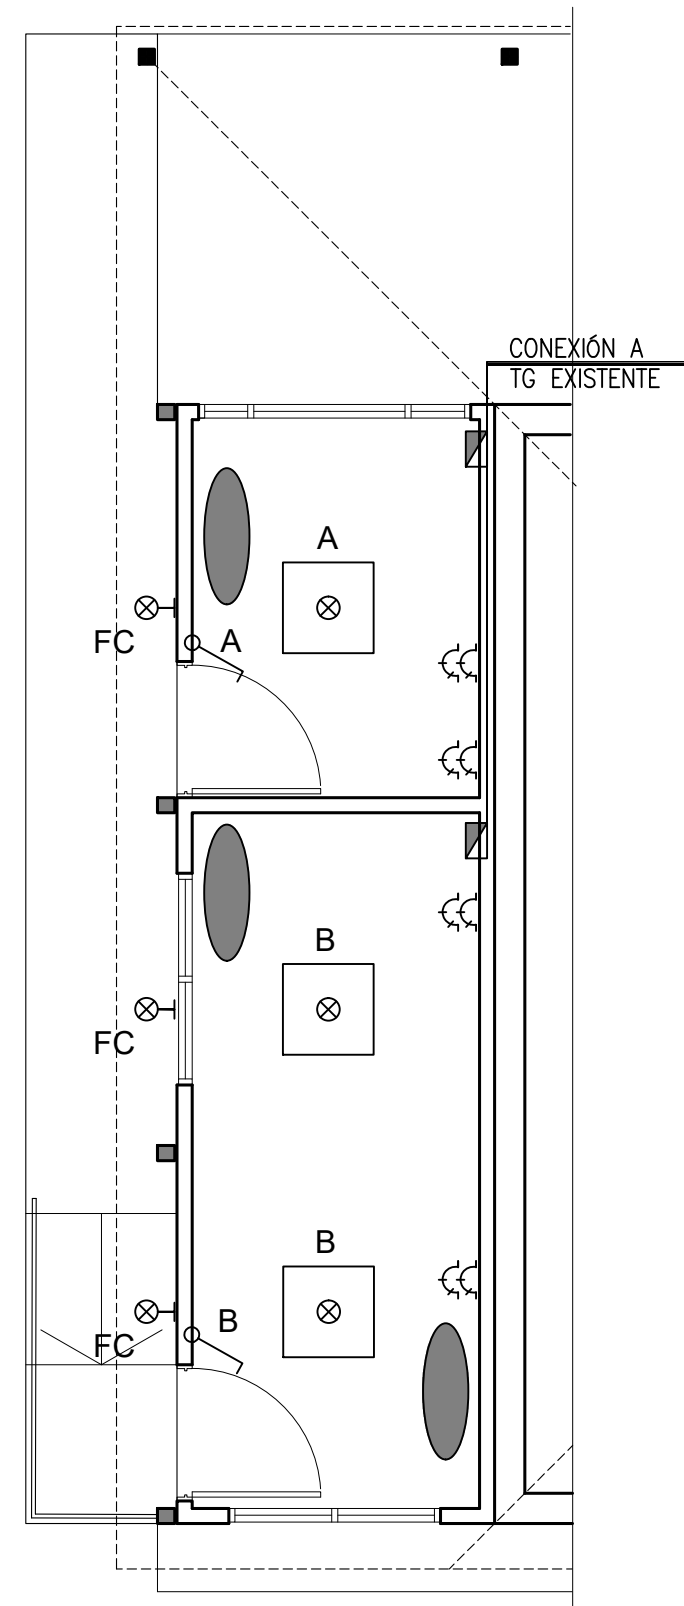

INSTALACIÓN ELÉCTRICA

REFERENCIA

INSTALACIÓN DE GAS

1-CALEFACTOR TBH 3000 CAL.

2- LLAVE DE PASO 3/4"

NOTA: LA INTALACION SE DEBERA CALCULAR Y CUMPLIR CON TODAS LAS ORDENANZAS VIGENTES

ELECTRICIDAD

TABLERO SECUNDARIOLLAVE DE LUZTOMA CORRIENTEARTEFACTO BAJO CONSUMO BIDIRECCIONAL E27 1X26, COLOR GRIS, DIFUSOR SATINADO IP54, 26W, 840. ENCENDIDO POR FOTO CÉLULA

PANEL LED 40 Watts 60 x 60 cm Blanco Cálido 220v 50Hz. P/embutir.  
-Potencia: 40 Watts  
-Tipo de led: 4014 smd  
-Reemplazo de luminarias de tubos tradicionales.  
-Ahorra energía hasta un 85%.  
-Luminosidad: 3000 Lúmenes  
-Medidas: 60 x 60 cm  
-Grado de apertura: 120°  
-Temperatura de Trabajo: -20° a 40°  
-Cri: 80, IP: 20  
-Materiales: Aluminio y PMMA ÓPTICO  
-Color: 3000K Peso: 2.1Kg  
Incluye driver (Parte integral de la luminaria).  
-Medidas: 600mm x 600mm espesor 9mm p/embutir / Kit de suspensión.

VENTILADOR AXIAL Gatti, Ø50cm, instalar a h=2.05 como mínimo.LE.- Artefacto de emergencia de 60 Led, autónomo no permanente.CLE.- cartel de acrílico reglamentario de emergencia, autónomo permanente.Canalizaciones  
Tipo I: PVC ignífugo p/embutir, cajas metálicas galvanizadas IP20.  
Tipo II: sobre cielorraso caño PVC rígido tipo tubelectric IP55, fijada a estructura de techo.  
La canalización a TG del edificio será nueva tipo II.

PREVEER CANALIZACIÓN PARA ALARMA

|                                                   |                       |                                                              |                                                                                              |                                      |
|---------------------------------------------------|-----------------------|--------------------------------------------------------------|----------------------------------------------------------------------------------------------|--------------------------------------|
| UBICACION GEOREFERENCIAL:<br>-31.36712, -64.13433 | FECHA:<br>AGOSTO 2020 | UBICACION:<br>Calle: Díaz Velez 2500<br>B': Patricios        | SUPERFICIE TOTAL: 20.54 m2<br>SUPERFICIE CUBIERTA: 20.54 m2<br>SUP. SEMI-CUBIERTA: - m2      | NOMENCLATURA CATASTRAL:<br>17-13-011 |
| NUMERO DE EXPEDIENTE:<br>-----/2020               | ESCALA:<br>1: 50      | SECRETARIA DE EDUCACIÓN<br>SECRETARIO<br>DR.HORACIO FERREYRA | PROYECTO: DIRECCION DE INFRAESTRUCTURA Y EQUIPAMIENTO<br>DIRECTORA: ARQ. MARIA BELEN GIROLDI |                                      |

|   |
|---|
| MUNICIPALIDAD DE CORDOBA<br>SECRETARIA DE EDUCACION<br>DIRECCION DE INFRAESTRUCTURA y EQUIPAMIENTO |
|---|

|   |                 |
|---|-----------------|
| OBRA: CONSTRUCCIÓN DE KIOSCO / SALA DE LECTURA Y REMODELACIÓN DE BAÑO DE DISCAP. , ESCUELA MUNICIPAL DONATO LATELLA FRIAS - BARRIO PATRICIOS | OBRA Nº:        |
| PLANO DE:<br>INSTALACIONES KIOSCO / SALA DE LECTURA                                                                                          | PLANO:<br>AG-03 |