



REFERENCIAS NÚCLEO SANITARIO



- 01 - LAVATORIO PARA DISCAPACITADOS DE PORCELANA BLANCA CON SOPORTE METALICO PARA FIJACIÓN. MODELO DE REFERENCIA LAVATORIO PARA DISCAPACITADOS LINEA ESPACIO DE FERRUM O CALIDAD EQUIVALENTE.
- 02 - INODORO PEDESTAL DE LOSA BLANCA PARA DISCAPACITADOS TIPO LINEA ESPACIO DE FERRUM O CALIDAD EQUIVALENTE.
- 03 - BARRAL REBATIBLE DE 80 CM DE LONGITUD CON PORTARROLLO TIPO LINEA ESPACIO DE FERRUM O CALIDAD SUPERIOR.
- 04 - ESPEJO BASCULANTE CON BORDE DE CAÑO TIPO LINEA ESPACIO DE FERRUM O CALIDAD EQUIVALENTE.
- 05 - VALVULA LAVATORIO MESADA DISCAPACITADO FV PRESSMATIC 0361.03A
- 06 - VALVULA AUTOMÁTICA DE PARED TIPO MODELO PRESSMATIC 0338 CON MANIJA PARA DISCAPACITADOS DE FV O CALIDAD EQUIVALENTE.
- 07 - BARANDA DE 70 CM DE LONGITUD.
- 08 - CERAMICO PARA PARED TERMINACION SATINADO COLOR BLANCO 40X40 CM. SIMIL MARCA SAN LORENZO
- 09- PISO MOSAICO GRANITICO PULIDO, 40X40 TIPO GRIS CLARO BANGINO

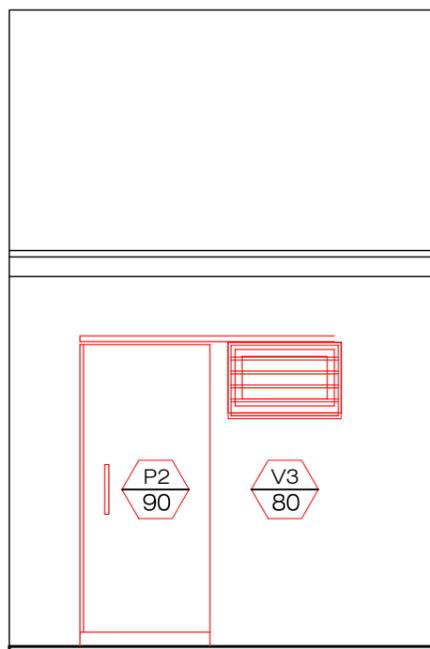

FACHADA SANITARIO

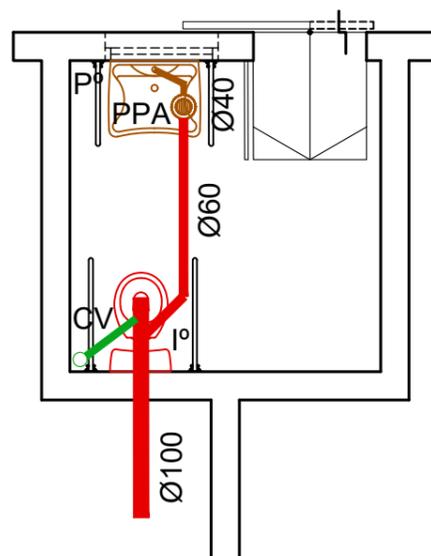

INSTALACIÓN SANITARIA

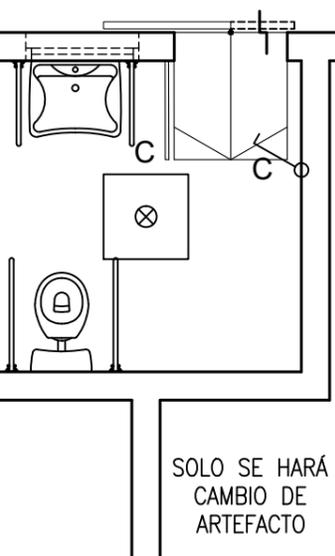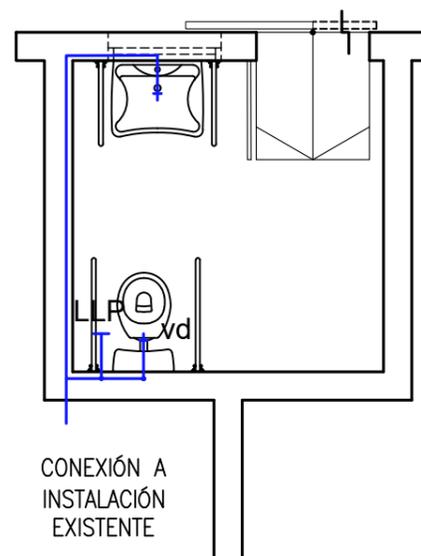

INSTALACIÓN ELÉCTRICA

UBICACION GEOREFERENCIAL: -31.36712, -64.13433	FECHA: AGOSTO 2020	UBICACION: Calle: Díaz Velez 2500 B': Patricios	SUPERFICIE TOTAL: 20.54 m2 SUPERFICIE CUBIERTA: 20.54 m2 SUP. SEMI-CUBIERTA: - m2	NOMENCLATURA CATASTRAL: 17-13-011	MUNICIPALIDAD DE CORDOBA SECRETARIA DE EDUCACION DIRECCION DE INFRAESTRUCTURA Y EQUIPAMIENTO	OBRA: CONSTRUCCIÓN DE KIOSCO / SALA DE LECTURA Y REMODELACIÓN DE BAÑO DE DISCAP. , ESCUELA MUNICIPAL DONATO LATELLA FRIAS - BARRIO PATRICIOS	OBRA Nº: PLANO: AG-04
NUMERO DE EXPEDIENTE: -----/2020	ESCALA: 1: 50	SECRETARIA DE EDUCACIÓN SECRETARIO DR.HORACIO FERREYRA	PROYECTO: DIRECCION DE INFRAESTRUCTURA Y EQUIPAMIENTO DIRECTORA: ARQ. MARIA BELEN GIROLDI			PLANO DE: REMODELACIÓN PARA SANITARIO	