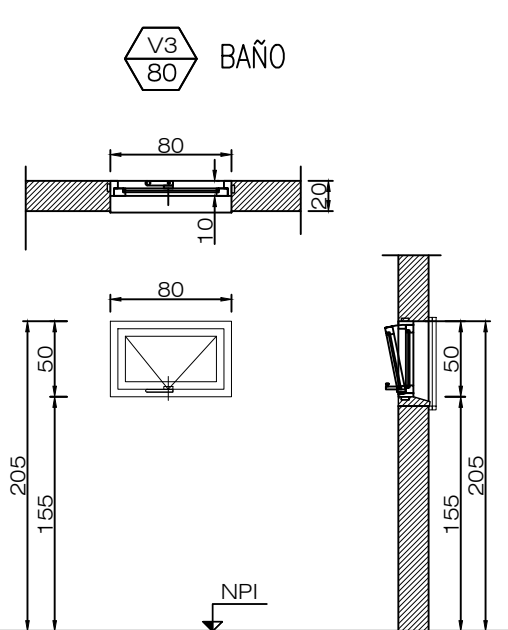
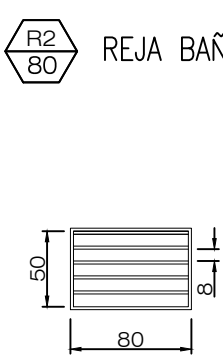


		
FORMA DE ABRIR	BANDEROLA Cant.1	PAÑO FIJO AMURADA A MAMPOSTERIA Cant.1
MARCO	ALUMINIO SISTEMA MODENA–ALUAR BLANCO 45°	ANCLADO A VIGA SUPERIOR E INFERIOR
HOJA	ALUMINIO SISTEMA MODENA–ALUAR BLANCO 45°	TUBO 30X20X2MM
VIDRIO	– VIDRIO LAMINADO 3 MM + 3MM	–
CONTRAVIDRIO	– ALUMINIO	–
HERRAJES	– ALUMINIO SISTEMA MODENA–ALUAR	–
PROTECCION	– SEGUN PLANILLAS REJAS	–
TERMINACION	BLANCO	2 manos antioxido,2 manos esmalte sintético.

UBICACION GEOREFERENCIAL: -31.36712, -64.13433	FECHA: AGOSTO 2020	UBICACION: Calle: Díaz Velez 2500 B°: Patricios	SUPERFICIE TOTAL: 20.54 m2 SUPERFICIE CUBIERTA: 20.54 m2 SUP. SEMI-CUBIERTA: - m2	NOMENCLATURA CATASTRAL: 17-13-011
NUMERO DE EXPEDIENTE: -----/2020	ESCALA: 1: 100	SECRETARIA DE EDUCACIÓN SECRETARIO DR.HORACIO FERREYRA	PROYECTO: DIRECCION DE INFRAESTRUCTURA Y EQUIPAMIENTO DIRECTORA: ARQ. MARIA BELEN GIROLDI	

MUNICIPALIDAD DE CORDOBA SECRETARIA DE EDUCACION DIRECCION DE INFRAESTRUCTURA Y EQUIPAMIENTO
--

OBRA: CONSTRUCCIÓN DE KIOSCO / SALA DE LECTURA Y REMODELACIÓN DE BAÑO DE DISCAP. , ESCUELA MUNICIPAL DONATO LATELLA FRIAS - BARRIO PATRICIOS
PLANO DE: PLANILLA DE CARPINTERIAS

OBRA Nº:
PLANO: PC-03