



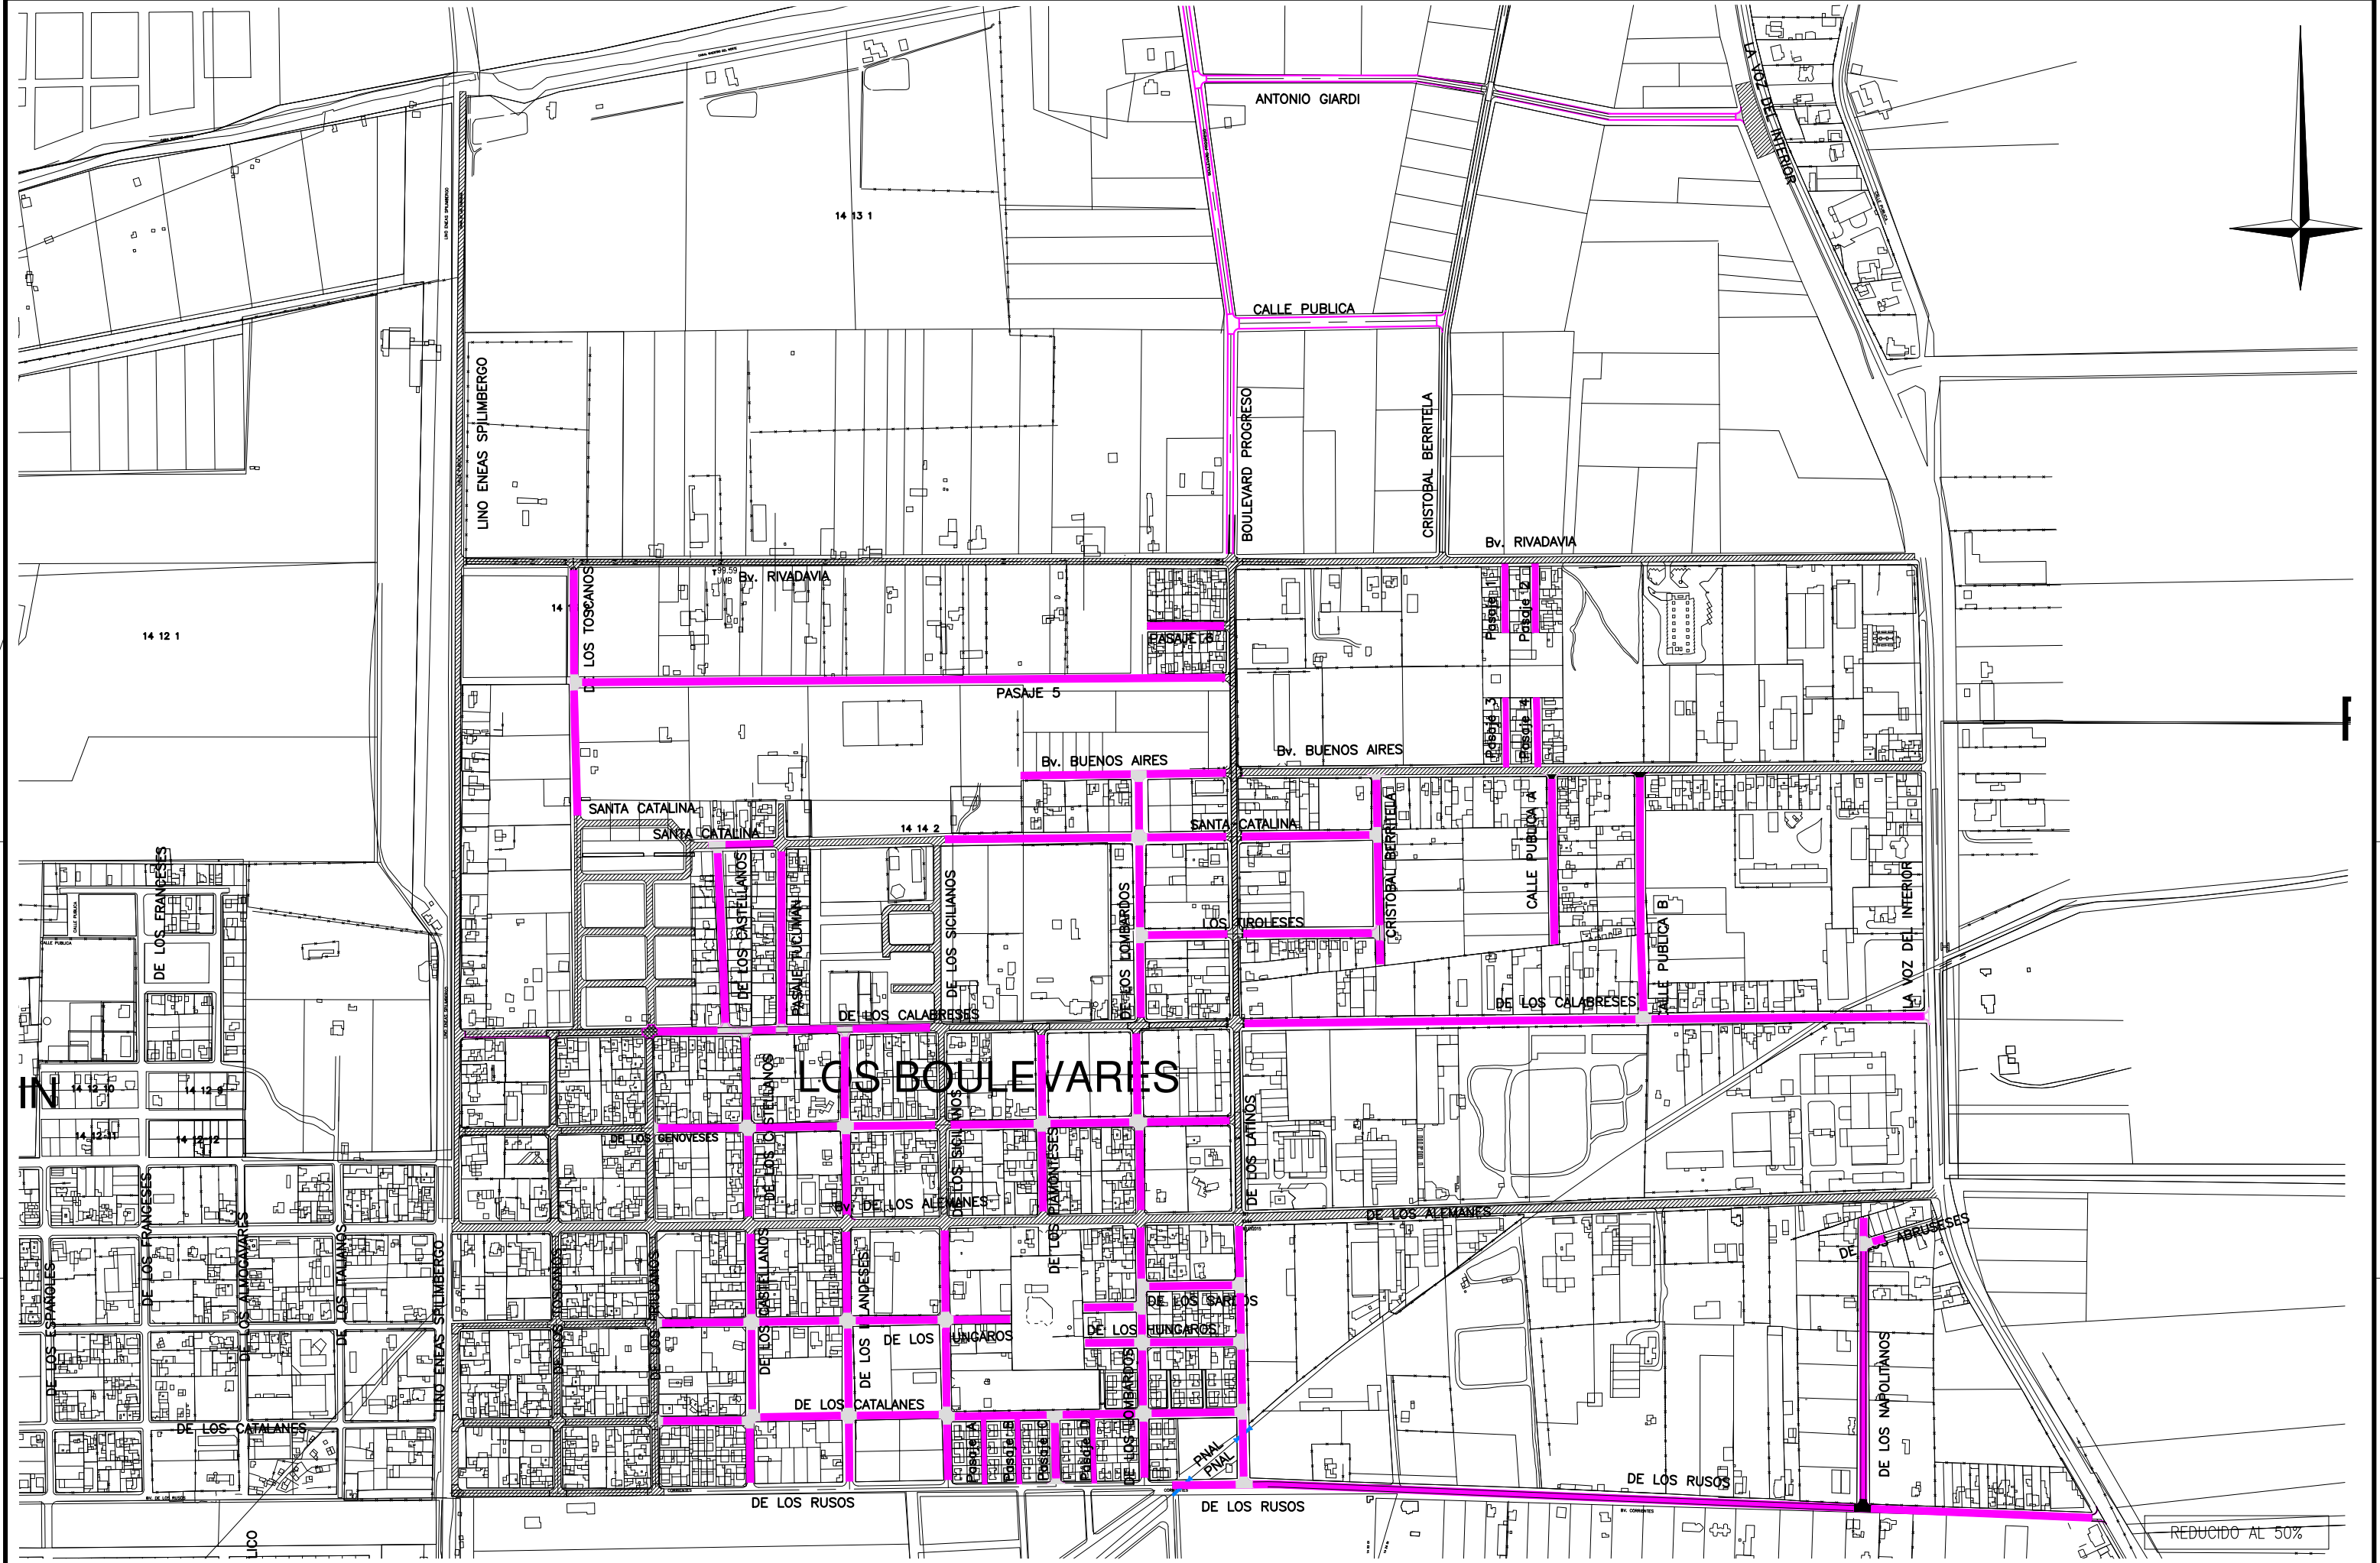


REFERENCIAS	CALZADA PROYECTADA	ESCURRIENTO	PAVIMENTO PEDIDOS	1
	BOCACALLE DE H"	POSTES	PAVIMENTO A DEMOLER	
	100.01 COTAS DE PROYECTO	UMBRALES	PAVIMENTO ASFALTICO	
	COTAS DE TERRENO	DESAGÜES PLUVIALES		
MUNICIPALIDAD DE CÓRDOBA DIRECCIÓN DE OBRAS VIALES DEPARTAMENTO INGENIERIA OBRA: PAVIMENTACION BARRIO LOS BOULEVARES				
PROYECTO .. DIBUJO .. COLABORO Pedro Muser		DIRECTOR: Ing. Miguel Larralde JEFE DPTO.: Ing. Mauro Tartabini JEFE DIVISION: Ing. Beatriz Olivera		EXPEDIENTE: -- FECHA: MAYO 2021 ESCALA=1:500
PLANO DE: PLANIMETRIA GENERAL B° LOS BOULEVARES				
PLANO N° 01 TOTAL DE PLANOS 01				

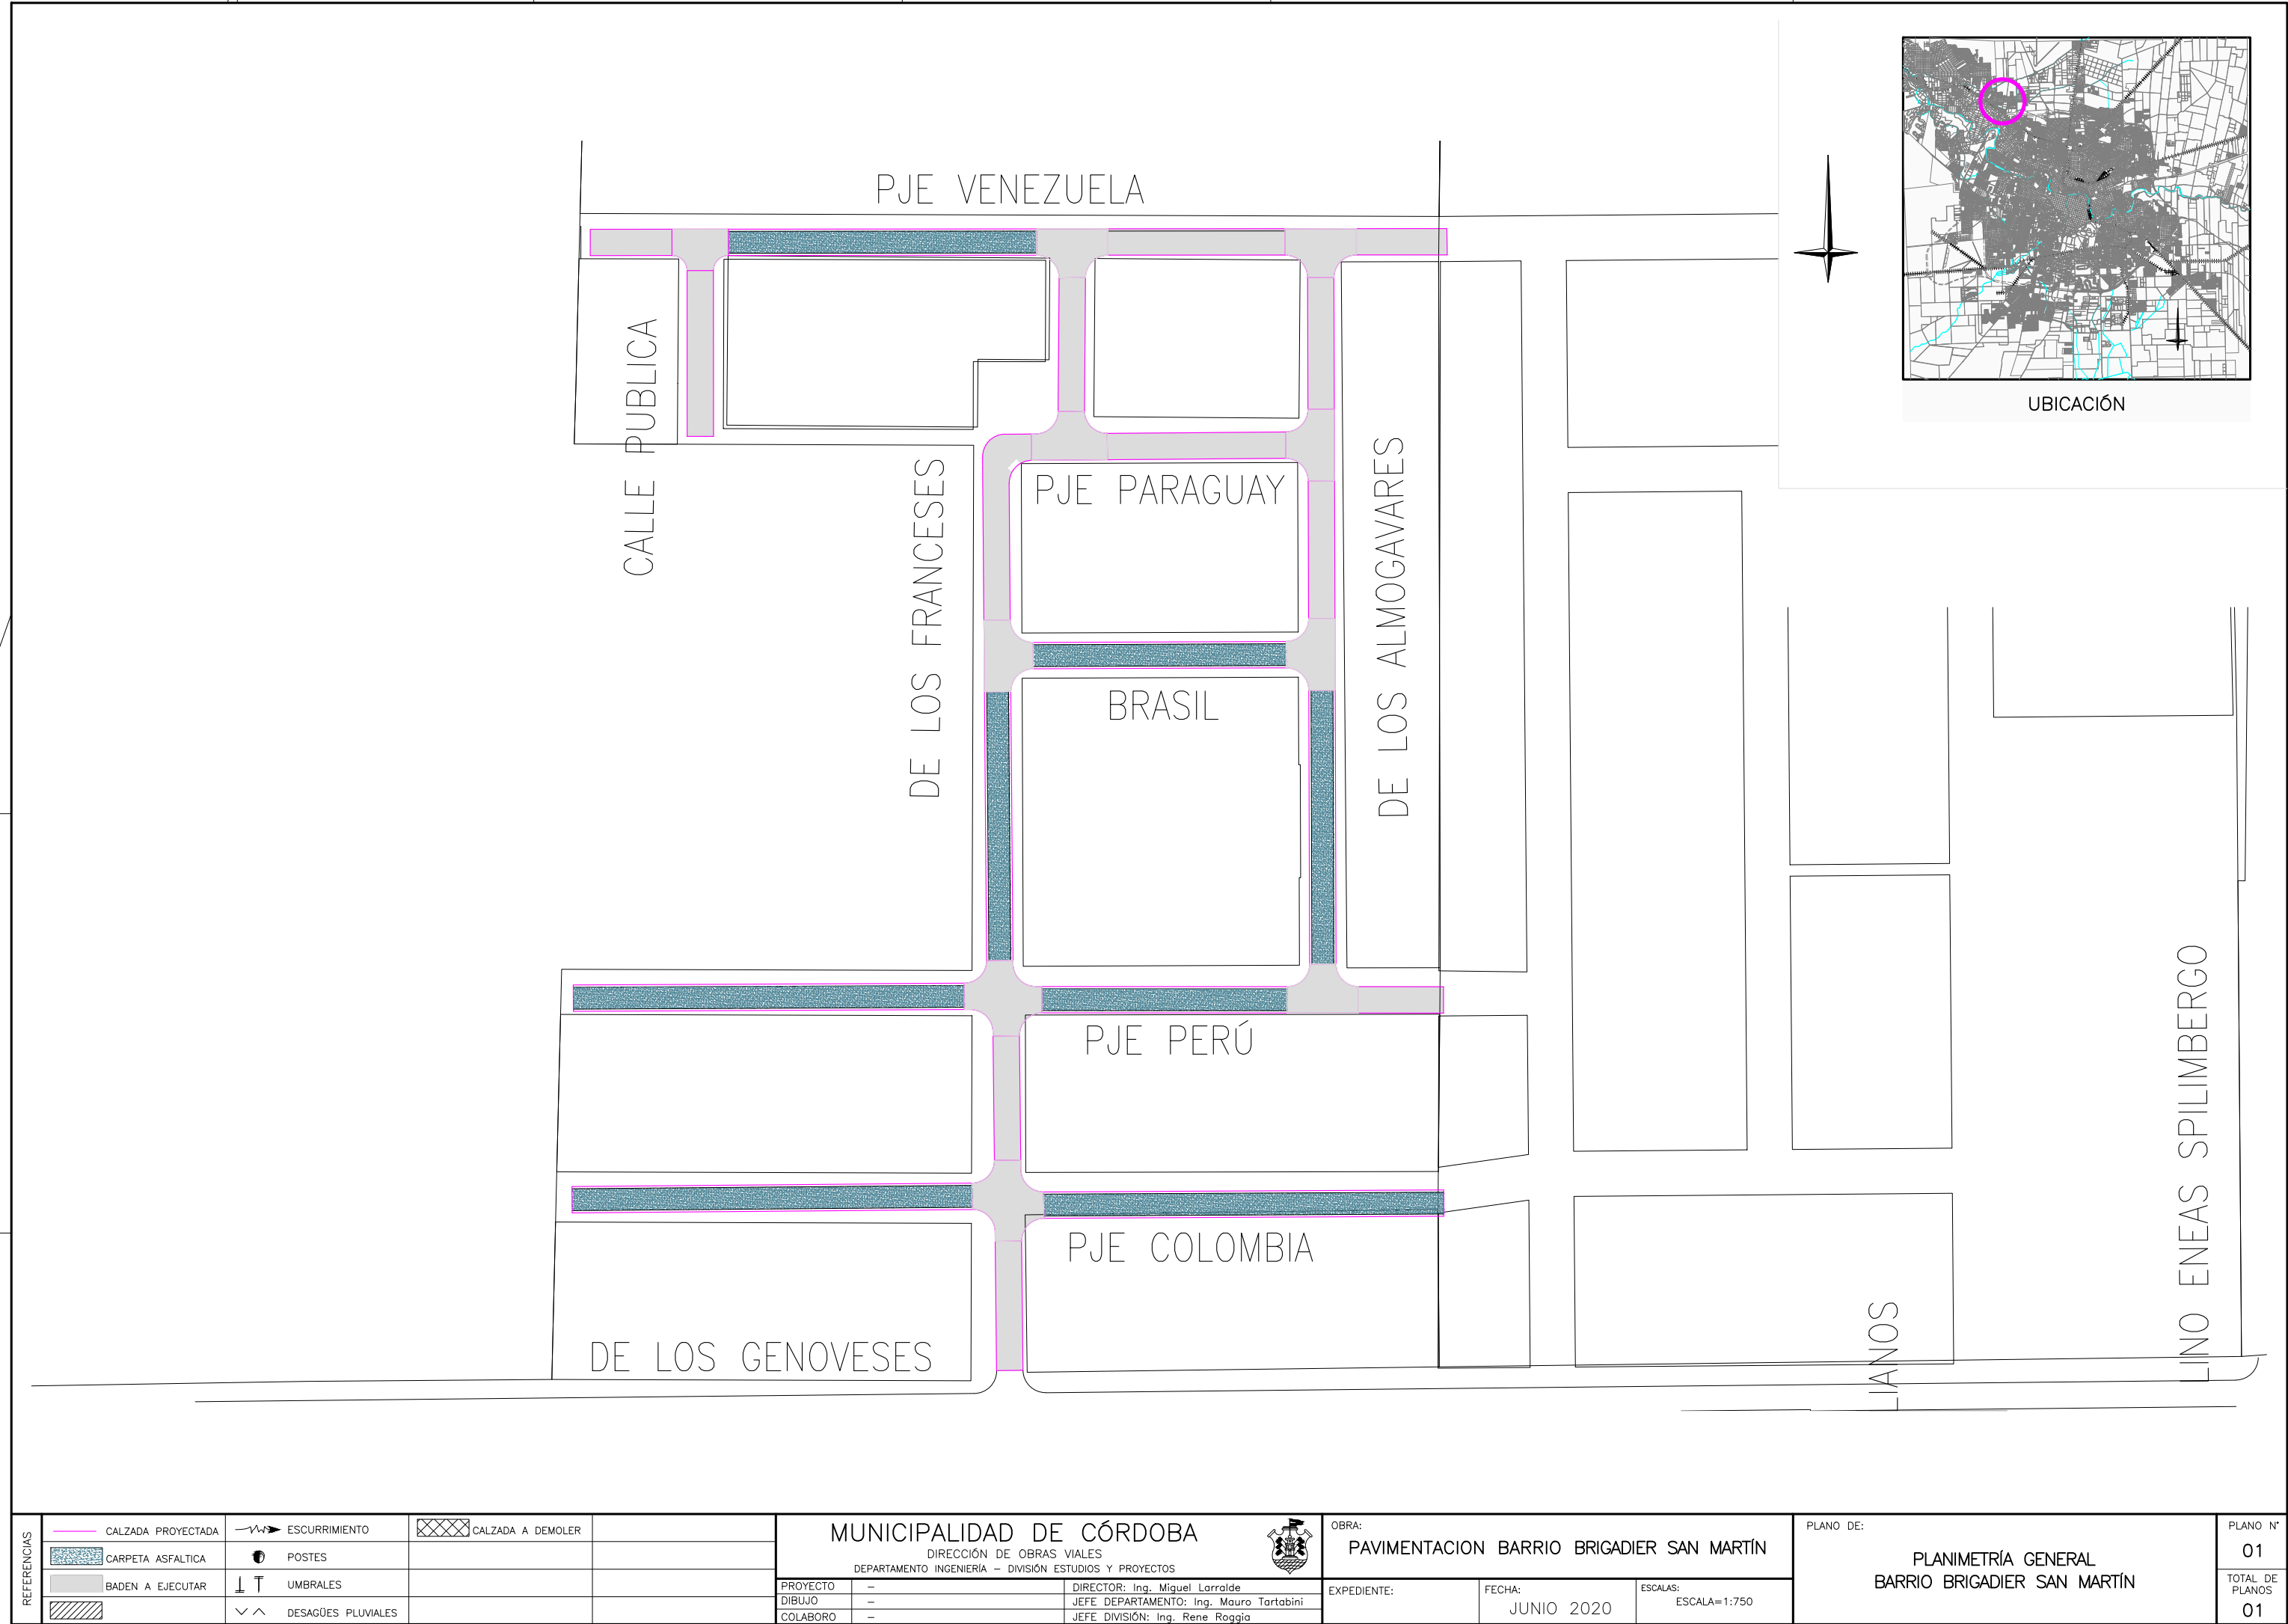

REFERENCIAS		CALZADA PROYECTADA		ESCURRIMIENTO		CALZADA A DEMOLER	MUNICIPALIDAD DE CÓRDOBA DIRECCIÓN DE OBRAS VIALES DEPARTAMENTO INGENIERÍA – DIVISIÓN ESTUDIOS Y PROYECTOS PROYECTO DIBUJO COLABORO DIRECTOR: Ing. Miguel Larralde JEFE DEPARTAMENTO: Ing. Mauro Tartabini JEFE DIVISIÓN: Ing. Rene Roggia	OBRA:			PAVIMENTACION BARRIO BRIGADIER SAN MARTÍN			PLANO DE:	PLANO N°
		CARPETA ASFALTICA		POSTES							01				
		BADEN A EJECUTAR		UMBRALES							TOTAL DE PLANOS				
				DESAGÜES PLUVIALES				EXPEDIENTE:	FECHA:	ESCALAS:	01				
									JUNIO 2020	ESCALA=1:750					

PRO.CRE.AR.

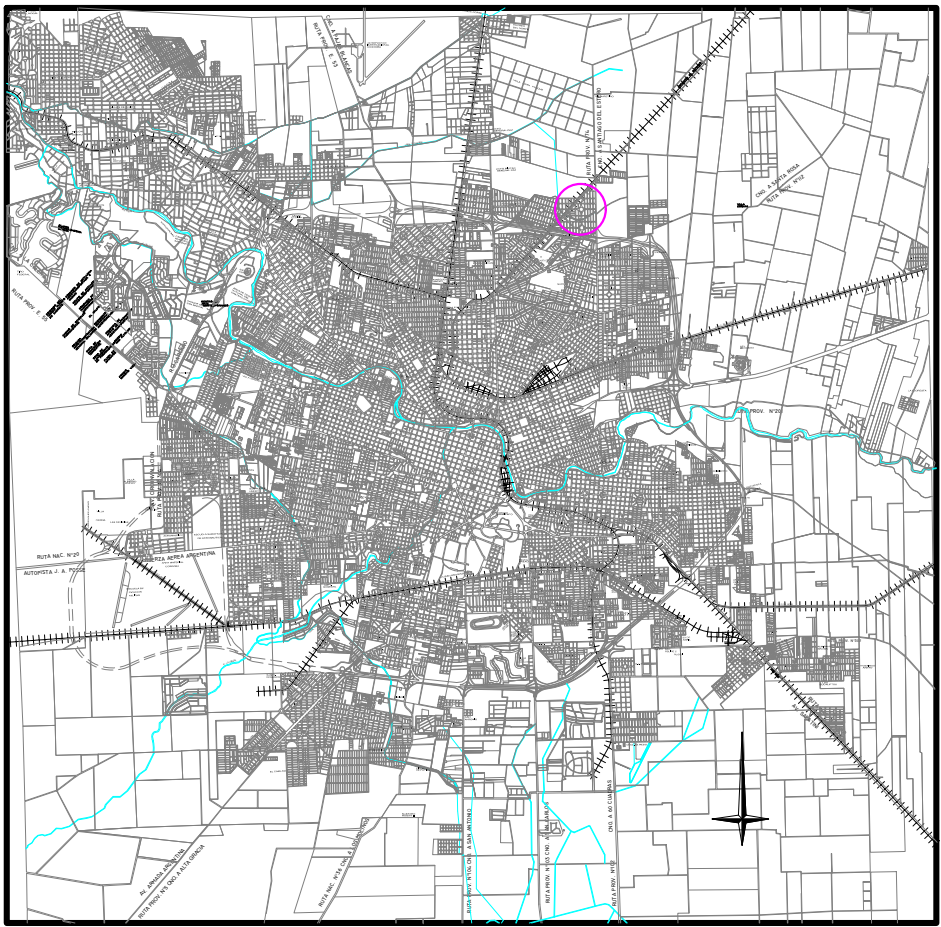

UBICACIÓN



REDUCIDO AL 50%

REFERENCIAS		CALZADA PROYECTADA		ESCURRIMIENTO		PAVIMENTO EXISTENTE
		BOCACALLE DE H*		POSTES		PAVIMENTO A DEMOLER
		COTAS DE PROYECTO		UMBRALES		PAVIMENTO ASFALTICO
		COTAS DE TERRENO		DESAGÜES PLUVIALES		

MUNICIPALIDAD DE CÓRDOBA	
DIRECCIÓN DE OBRAS VIALES	
DEPARTAMENTO INGENIERÍA	
PROYECTO	
DIBUJO	
COLABORO	
DIRECTOR: Ing. CARLOS WENDLER	
JEFE DPTO.: Ing. MAURO TARTABINI	

OBRA:		
PAVIMENTACION PARQUE LICEO III		
EXPEDIENTE:	FECHA:	ESCALA=1:2500
	DICIEMBRE 2016	

PLANO DE:	PLANO N°
Planimetria General	01
	TOTAL DE PLANOS
	01

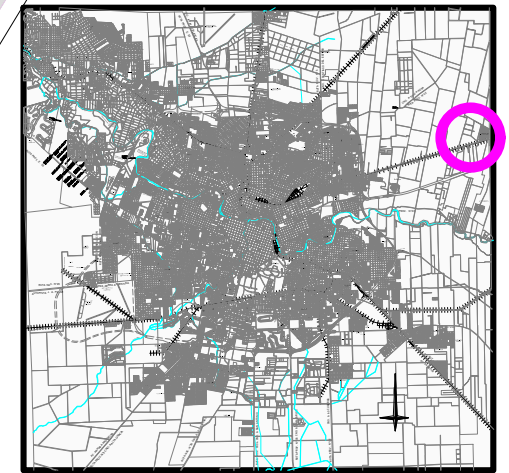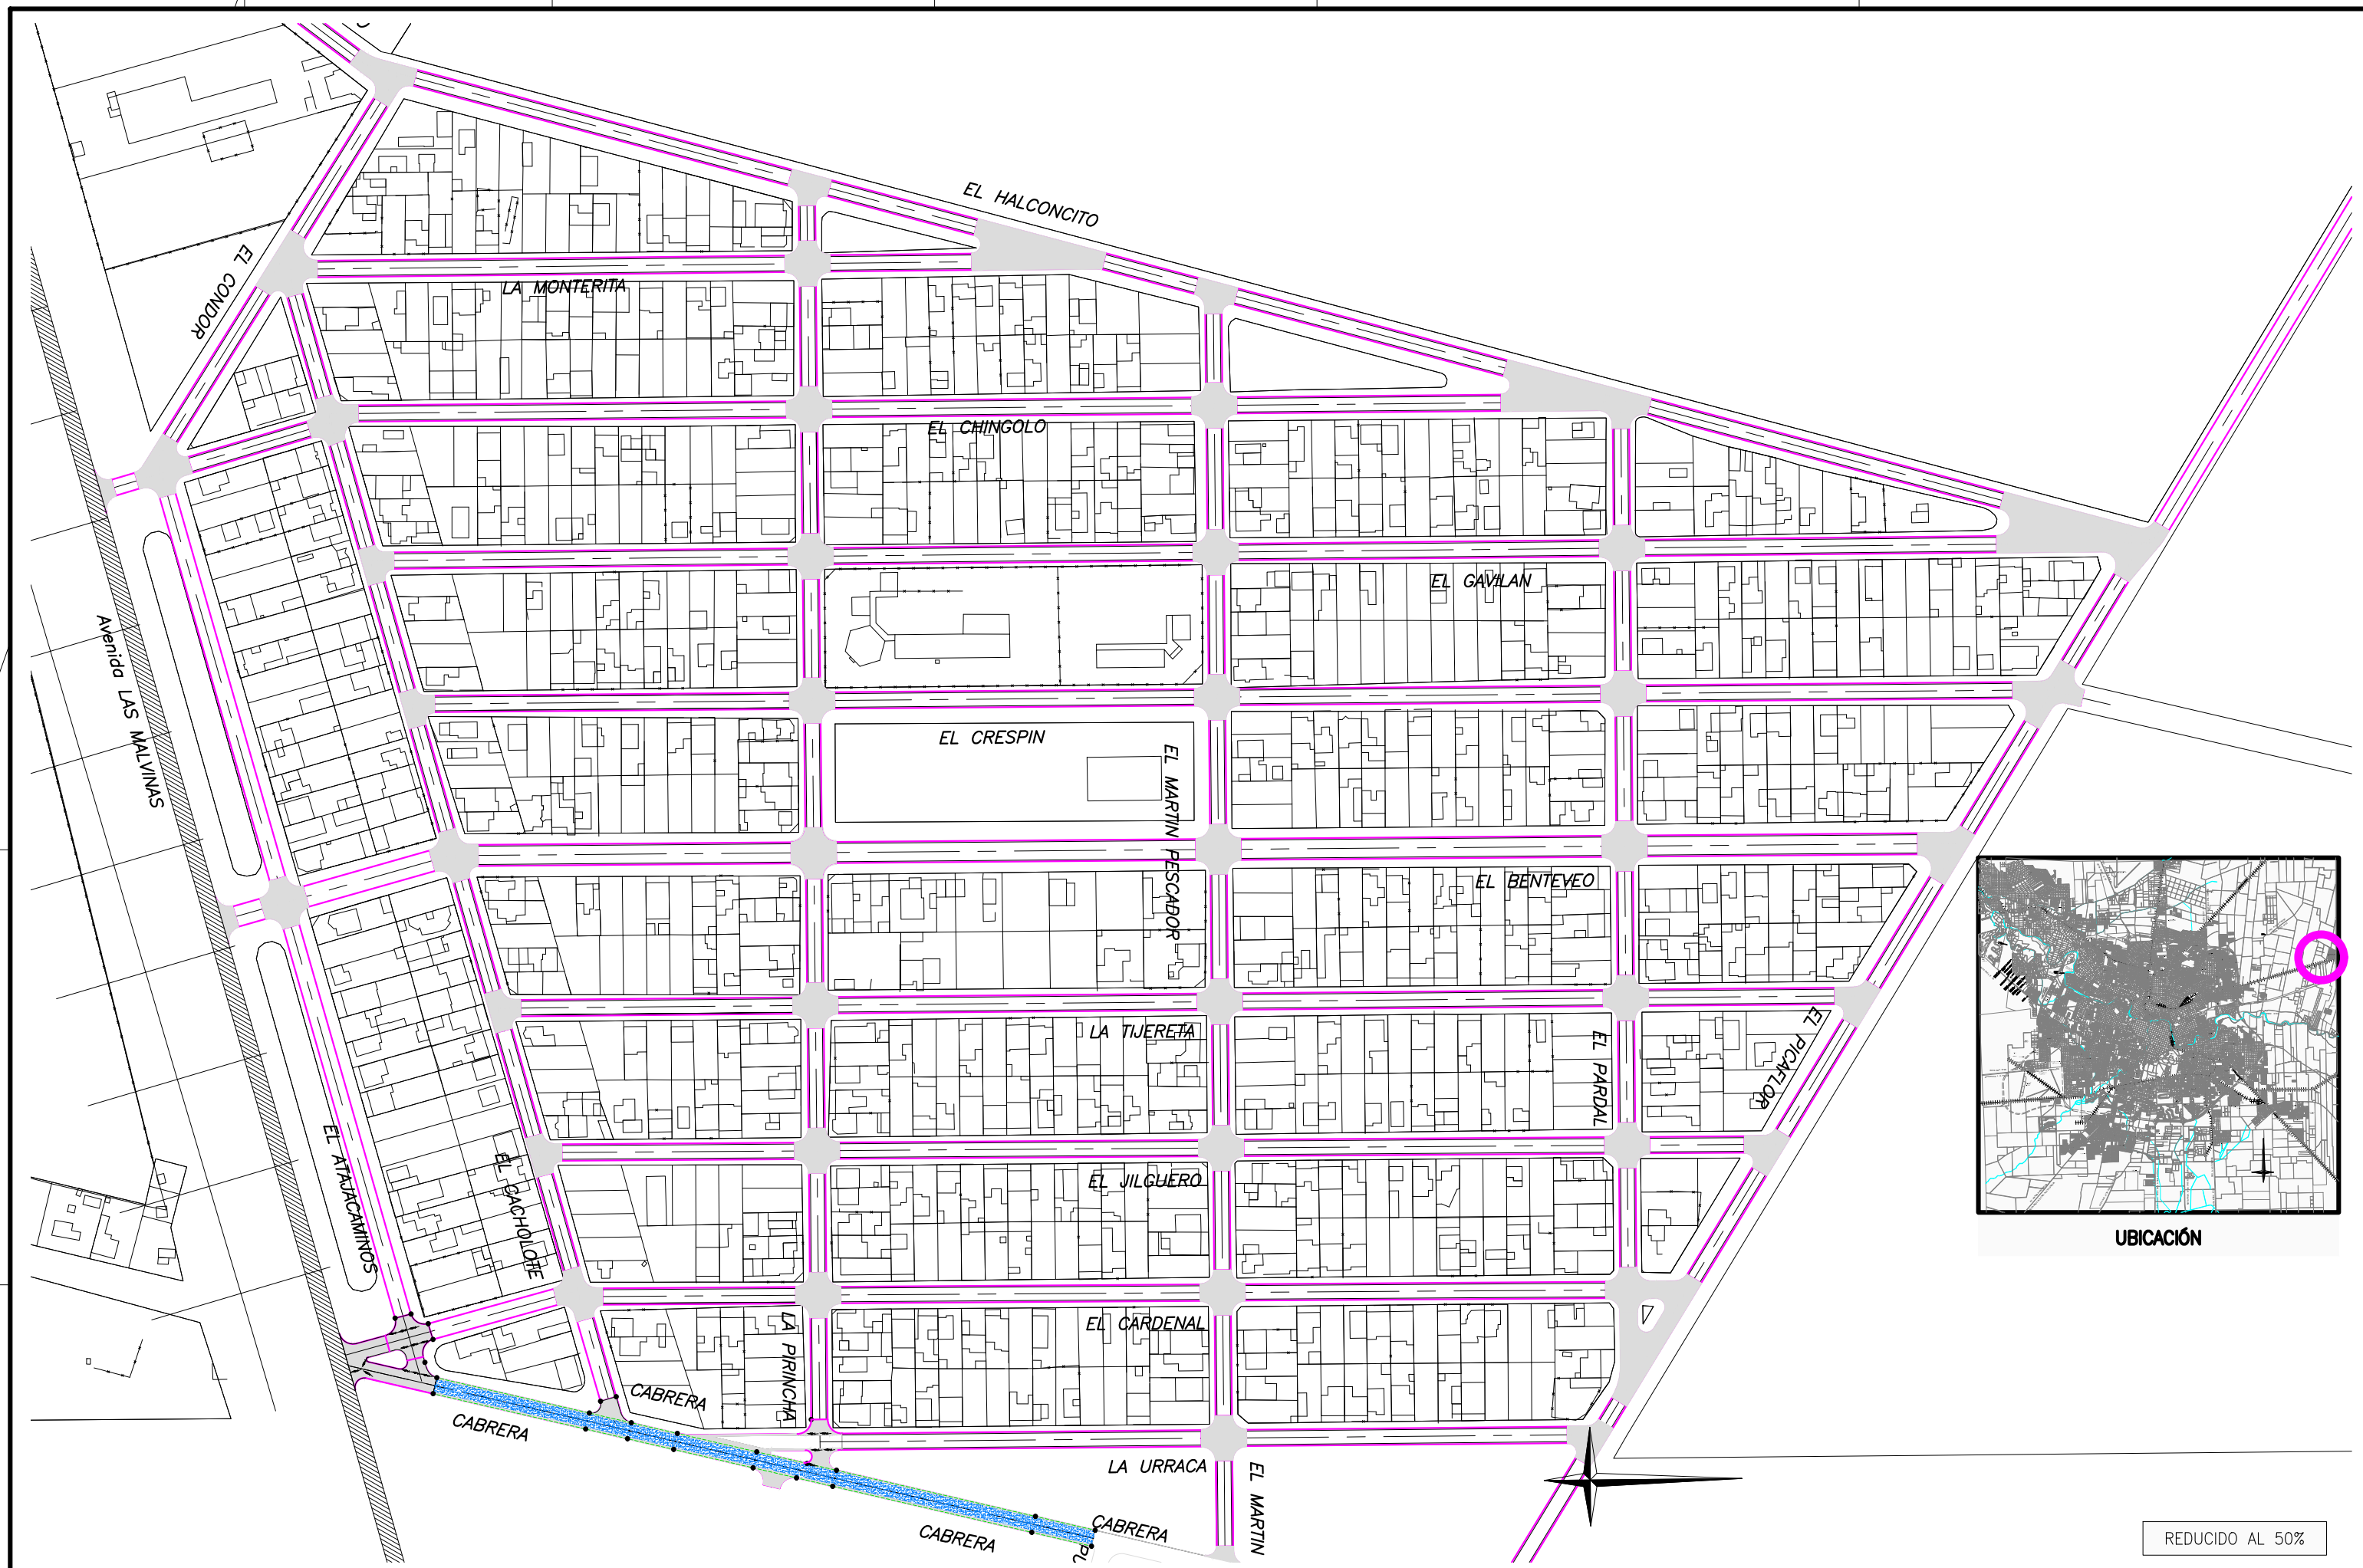


UBICACIÓN

REDUCIDO AL 50%

REFERENCIAS	CALZADA PROYECTADA	ESCURRIMIENTO	PAVIMENTO EXISTENTE	①	MUNICIPALIDAD DE CÓRDOBA DIRECCIÓN DE OBRAS VIALES DEPARTAMENTO INGENIERÍA – DIVISIÓN ESTUDIOS Y PROYECTOS				OBRA: PAVIMENTACION BARRIO ARENALES			PLANO DE: PLANIALTIMETRIA GENERAL		PLANO N° 01	
	BOCACALLE DE H°	POSTES	PAVIMENTO A DEMOLER												
	COTAS DE PROYECTO	UMBRALES	PAVIMENTO ASFALTICO		PROYECTO — DIRECTOR: Ing. Fernando Llaryora	EXPEDIENTE: —	FECHA: MARZO 2016	ESCALA=1:1250	TOTAL DE PLANOS 02						
	COTAS DE TERRENO	DESAGÜES PLUVIALES			DIBUJO Eduardo CASSERA JEFE DPTO.: Ing. Mauro Tartabini										
					COLABORO Pedro Muser JEFE DIVISIÓN: Ing. Mauro Tartabini										

PERFIL TIPO CORDON
CUNETTA CALLE 7.00m

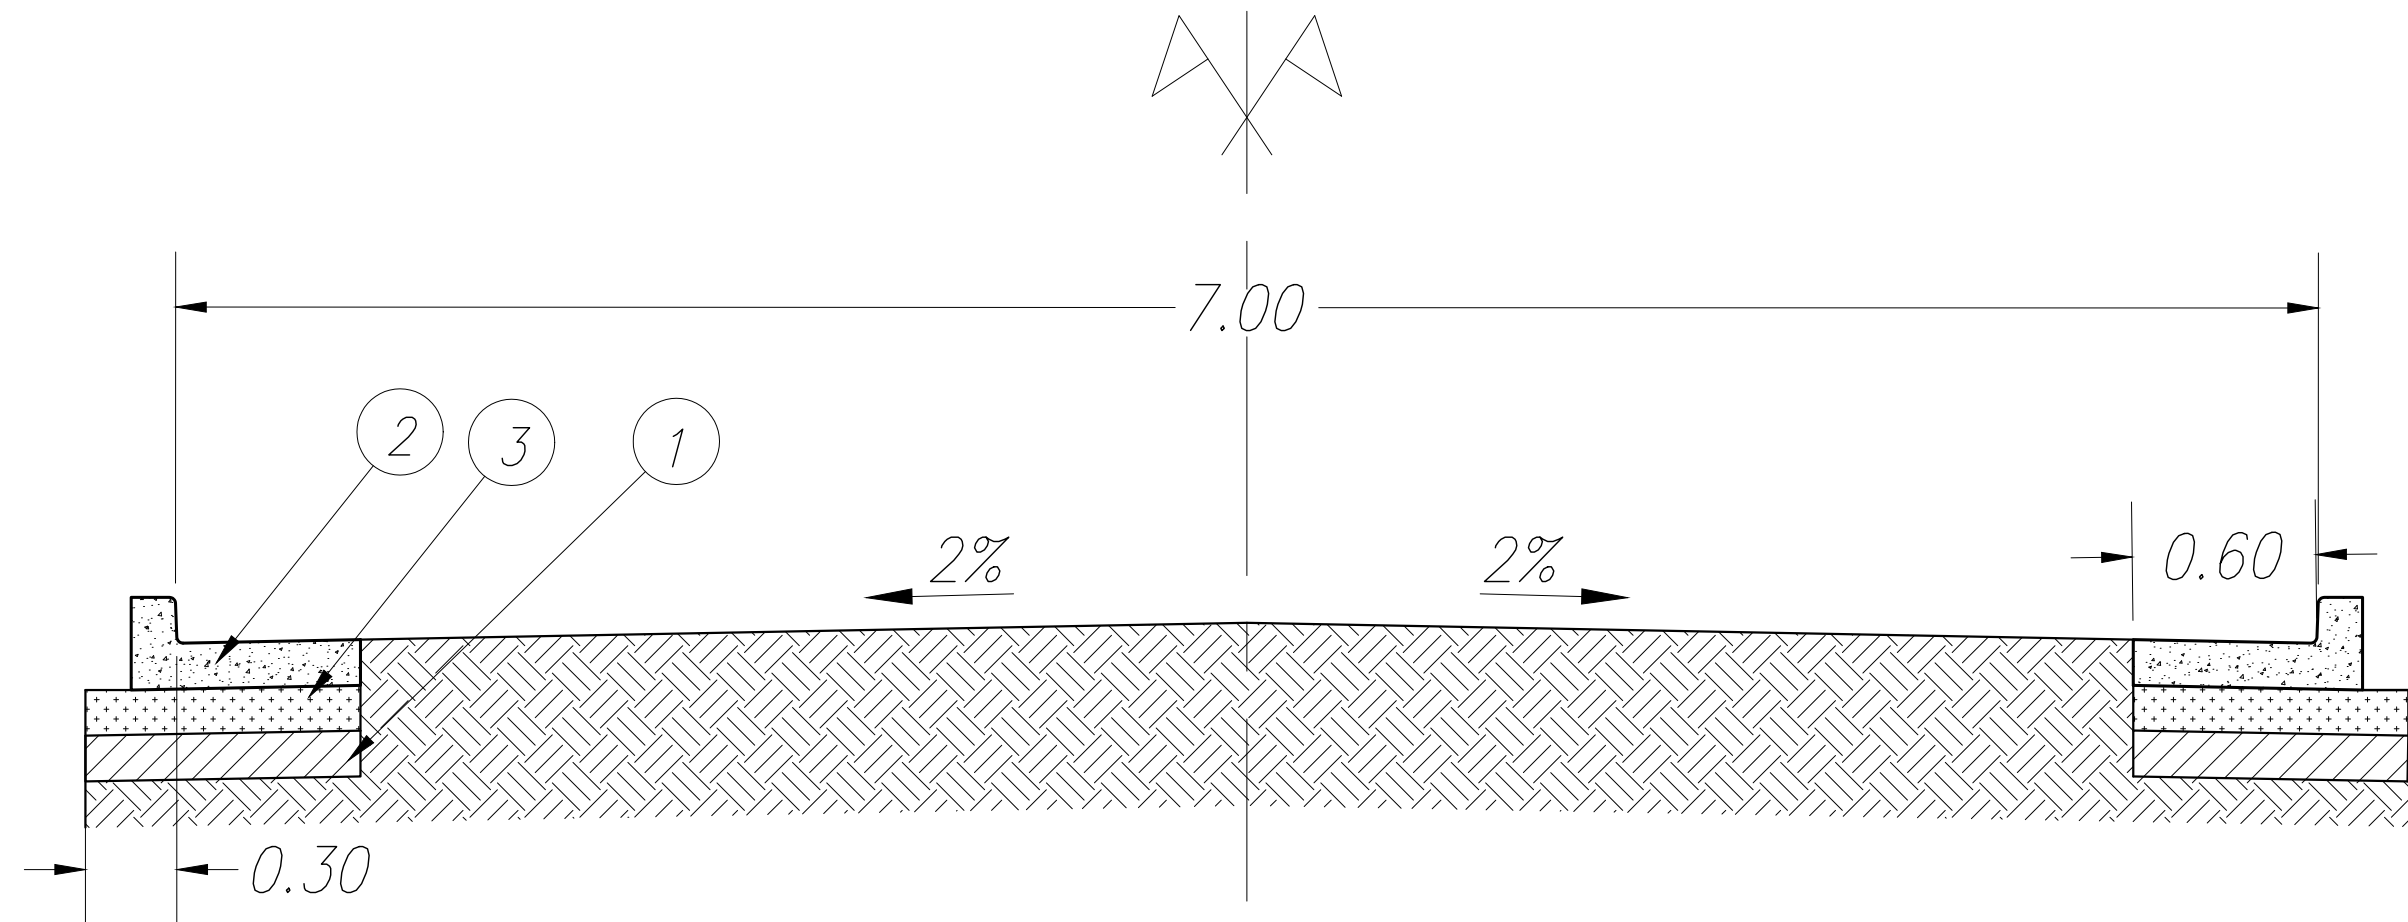


1- Sub-rasante compactada en 0,15mts. de espesor densificada al 90% del Ensayo AASHO T-180; constituida por suelos con densidad no inferior a 1,50kg/m³ en el ensayo AASHO T-99.


2- Cordón cuneta de hormigón H-25 de 0,15mts de espesor.

3 - Subbase granular de 0,15m. de espesor compactado con densificación igual o superior al 97% de la Densidad Máxima del Ensayo AASHO T-180.

REFERENCIAS	 SUBRASANTE COMPACTADA			MUNICIPALIDAD DE CÓRDOBA DIRECCIÓN DE OBRAS VIALES DEPARTAMENTO INGENIERÍA - DIVISIÓN ESTUDIOS Y PROYECTOS		OBRA: Ejecución Cordón Cuneta y Badenes de Hormigón en calle Cabrera (Córdoba - Arenales) ZONA NORESTE	PLANO DE:	PERFIL TIPO Calle CABRERA	PLANO N° 02 TOTAL DE PLANOS 02
	 CORDON CUNETA								
	 SUB BASE GRANULAR								
				PROYECTO	-	DIRECTOR: Ing. Fernando Llaryora			
				DIBUJO	Eduardo CASSERA	JEFE DPTO.: Ing. Mauro Tartabini	EXPEDIENTE:	FECHA:	
				COLABORO	Pedro Muser	JEFE DIVISIÓN: Ing. Mauro Tartabini	-	ENERO 2016	ESCALA=1:###

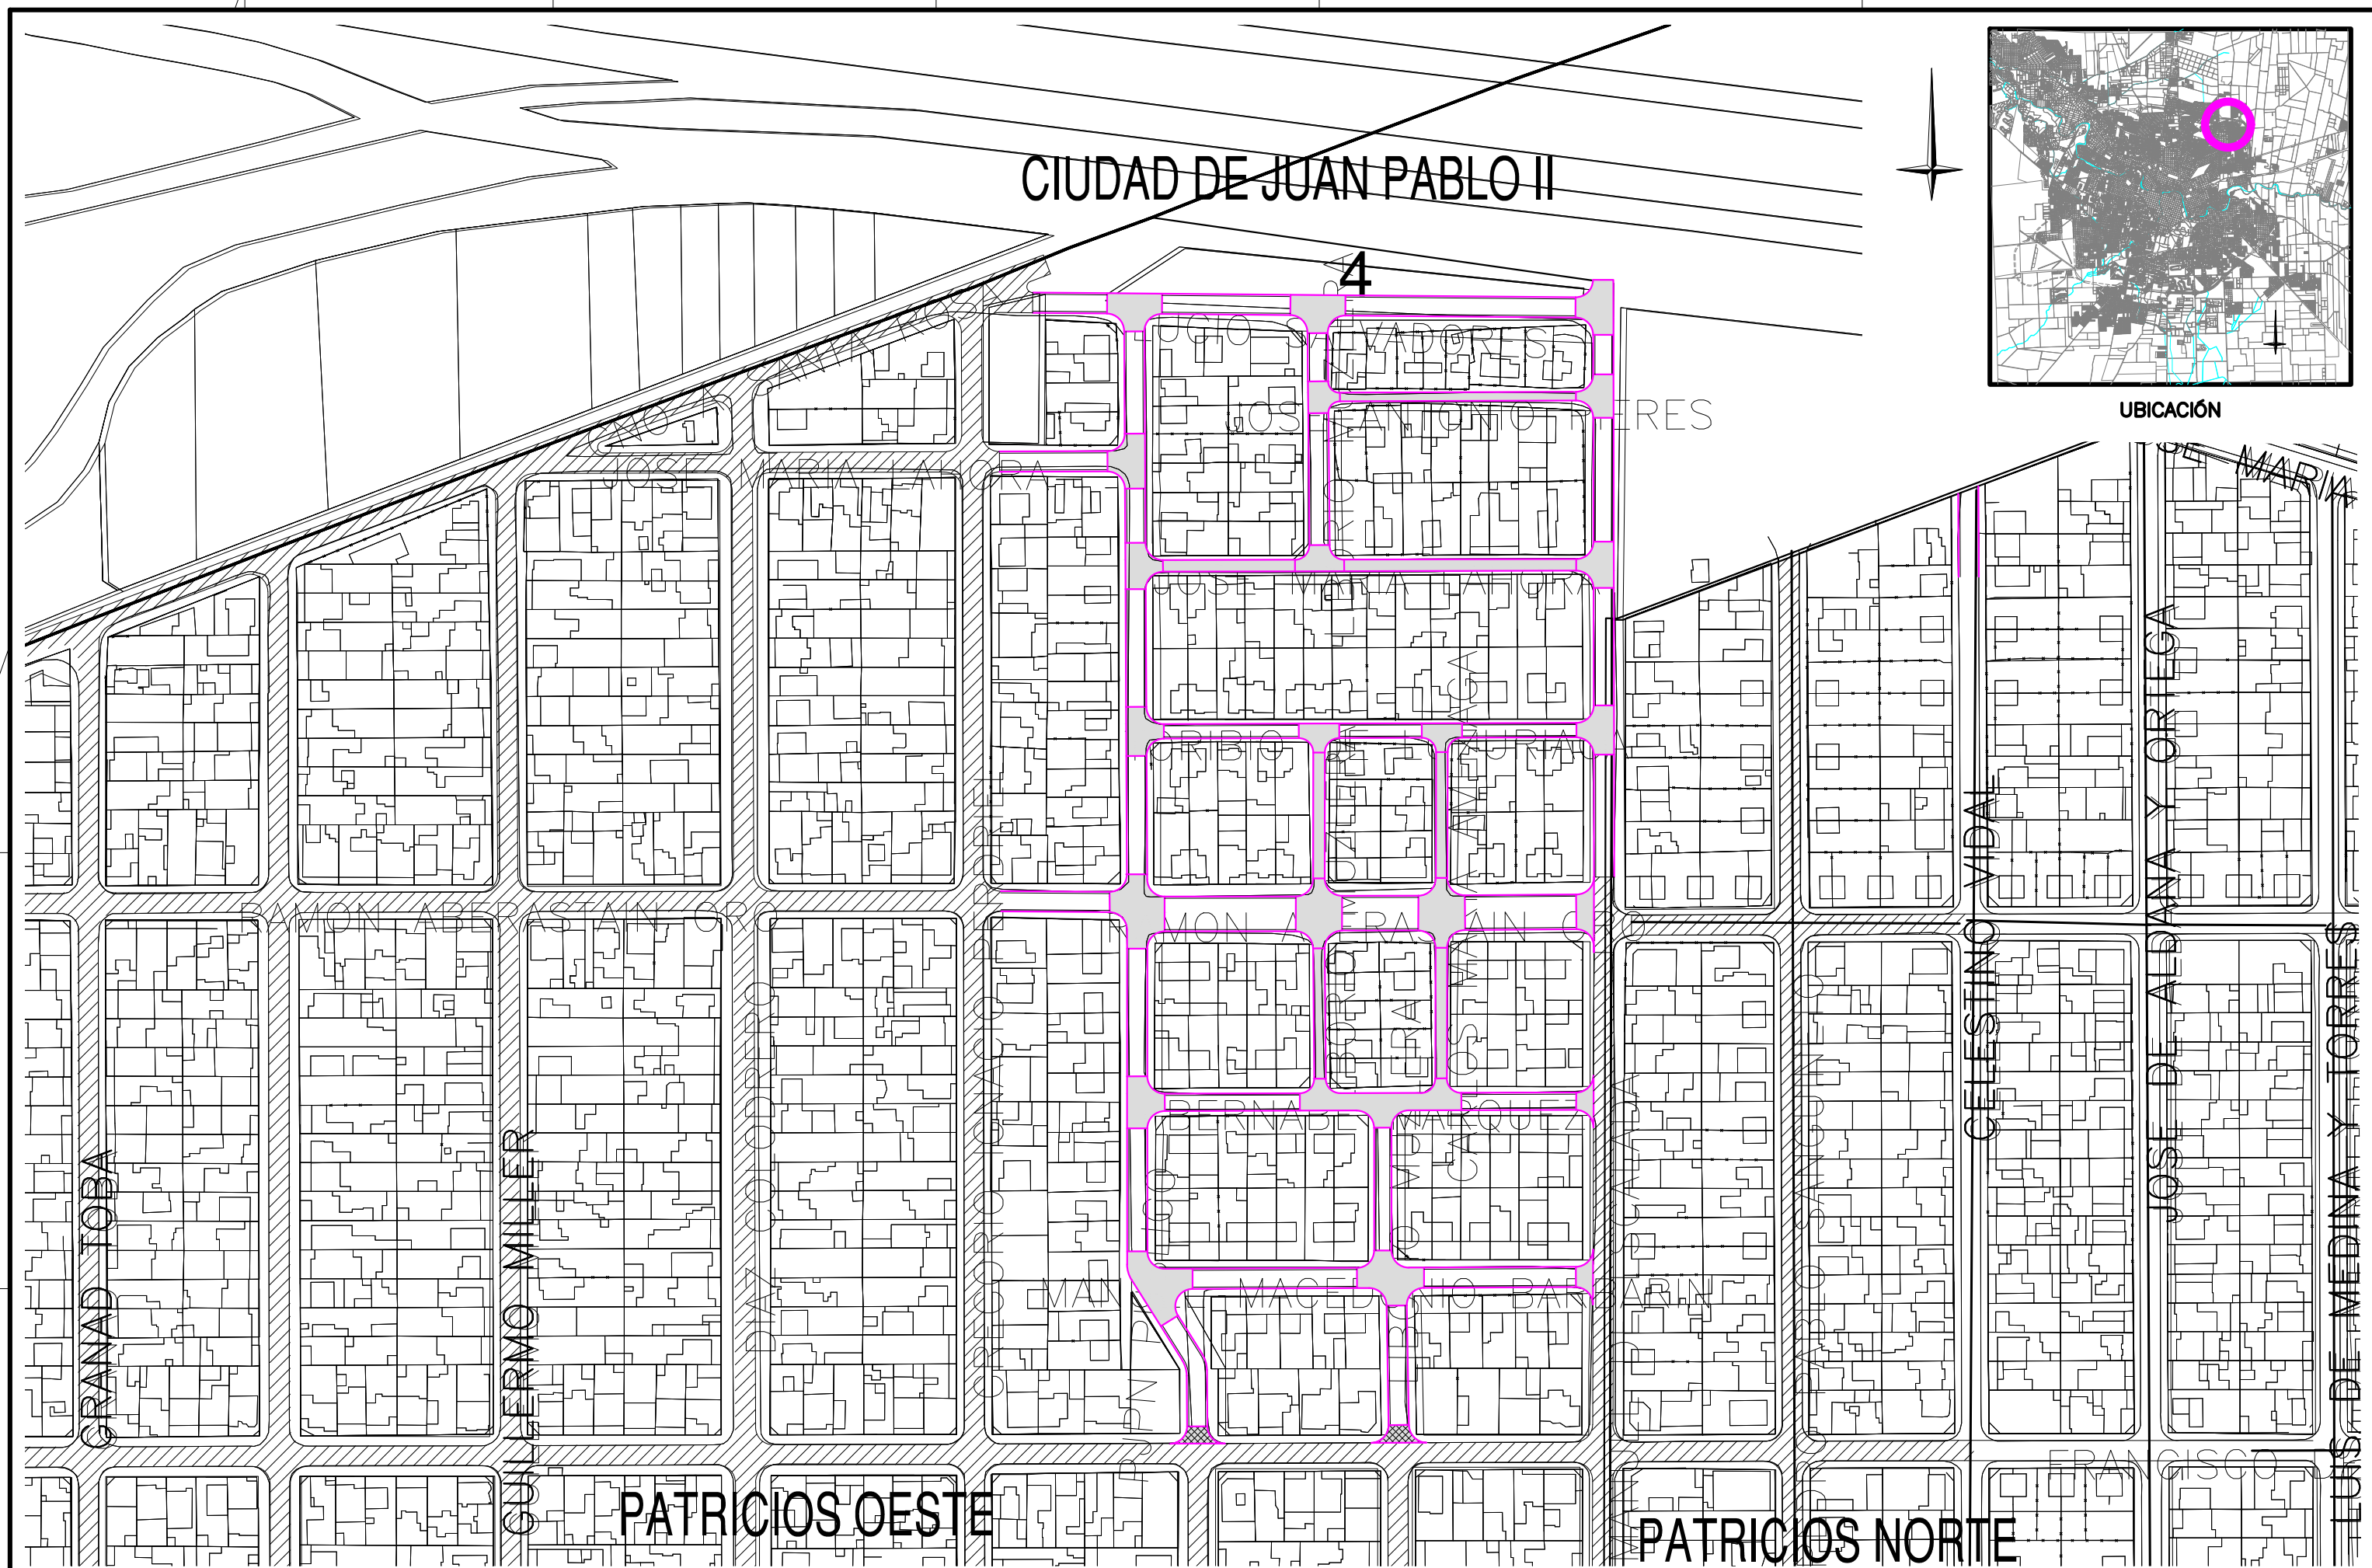

REFERENCIAS		CALZADA PROYECTADA		ESCURRIMIENTO		PAVIMENTO EXISTENTE	①	MUNICIPALIDAD DE CORDOBA DIRECCIÓN DE OBRAS VIALES DEPARTAMENTO INGENIERIA – DIVISIÓN ESTUDIOS Y PROYECTOS 	OBRA:			PAVIMENTACIÓN B° LOS PATRICIOS			PLANO DE:	Planimetria General	PLANO N° 01 TOTAL DE PLANOS 01
		BOCACALLE DE H*		POSTES		PAVIMENTO A DEMOLER											
	 100.01	COTAS DE PROYECTO		UMBRALES		PAVIMENTO ASFALTICO											
		COTAS DE TERRENO		DESAGÜES PLUVIALES													
	PROYECTO – DIRECTOR: Ing. Miguel Larralde			DIBUJO – JEFE DPTO.: Ing. Mauro Tartobini					EXPEDIENTE: –			FECHA: MAYO 2021					
COLABORO – JEFE DIVISIÓN: Ing. Beatriz Olivera																	

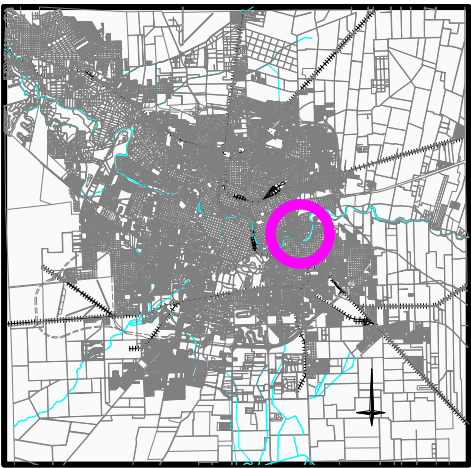

UBICACIÓN



REFERENCIAS		CALZADA PROYECTADA		ESCURRIMIENTO		CALZADA A DEMOLER
		CARPETA ASFALTICA		POSTES		
		BADEN A EJECUTAR		UMBRALES		
		CALZADA EXISTENTE		DESAGÜES PLUVIALES		

MUNICIPALIDAD DE CÓRDOBA
DIRECCIÓN DE OBRAS VIALES
DEPARTAMENTO INGENIERÍA – DIVISIÓN ESTUDIOS Y PROYECTOS

PROYECTO	—	DIRECTOR: Ing. Miguel Larralde
DIBUJO	—	JEFE DEPARTAMENTO: Ing. Mauro Tartabini
COLABORO	—	JEFE DIVISIÓN: Ing. Beatriz Olivera

OBRA:		
B° CAMINO YAPEYU		
EXPEDIENTE:	FECHA:	ESCALAS:
106-016546/2021	AGOSTO 2021	ESCALA= 1:2124

PLANO DE:	PLANO N°
PLANIMETRÍA GENERAL	01
	TOTAL DE PLANOS
	01

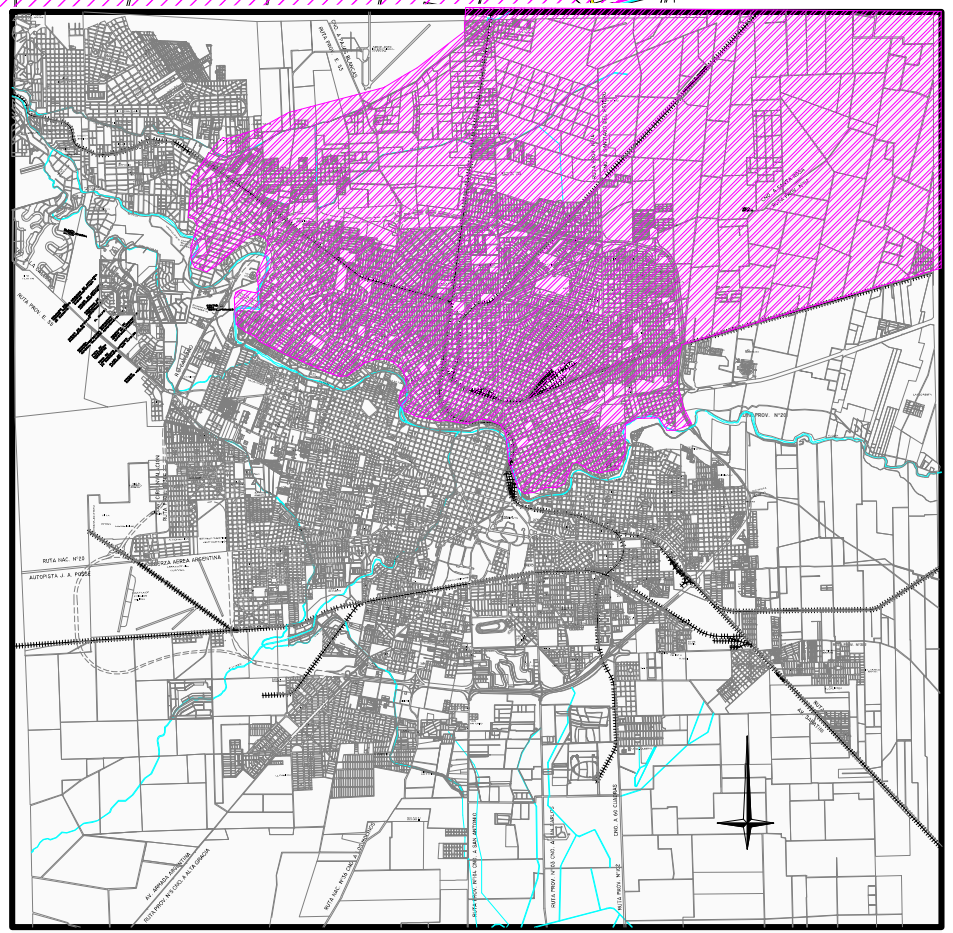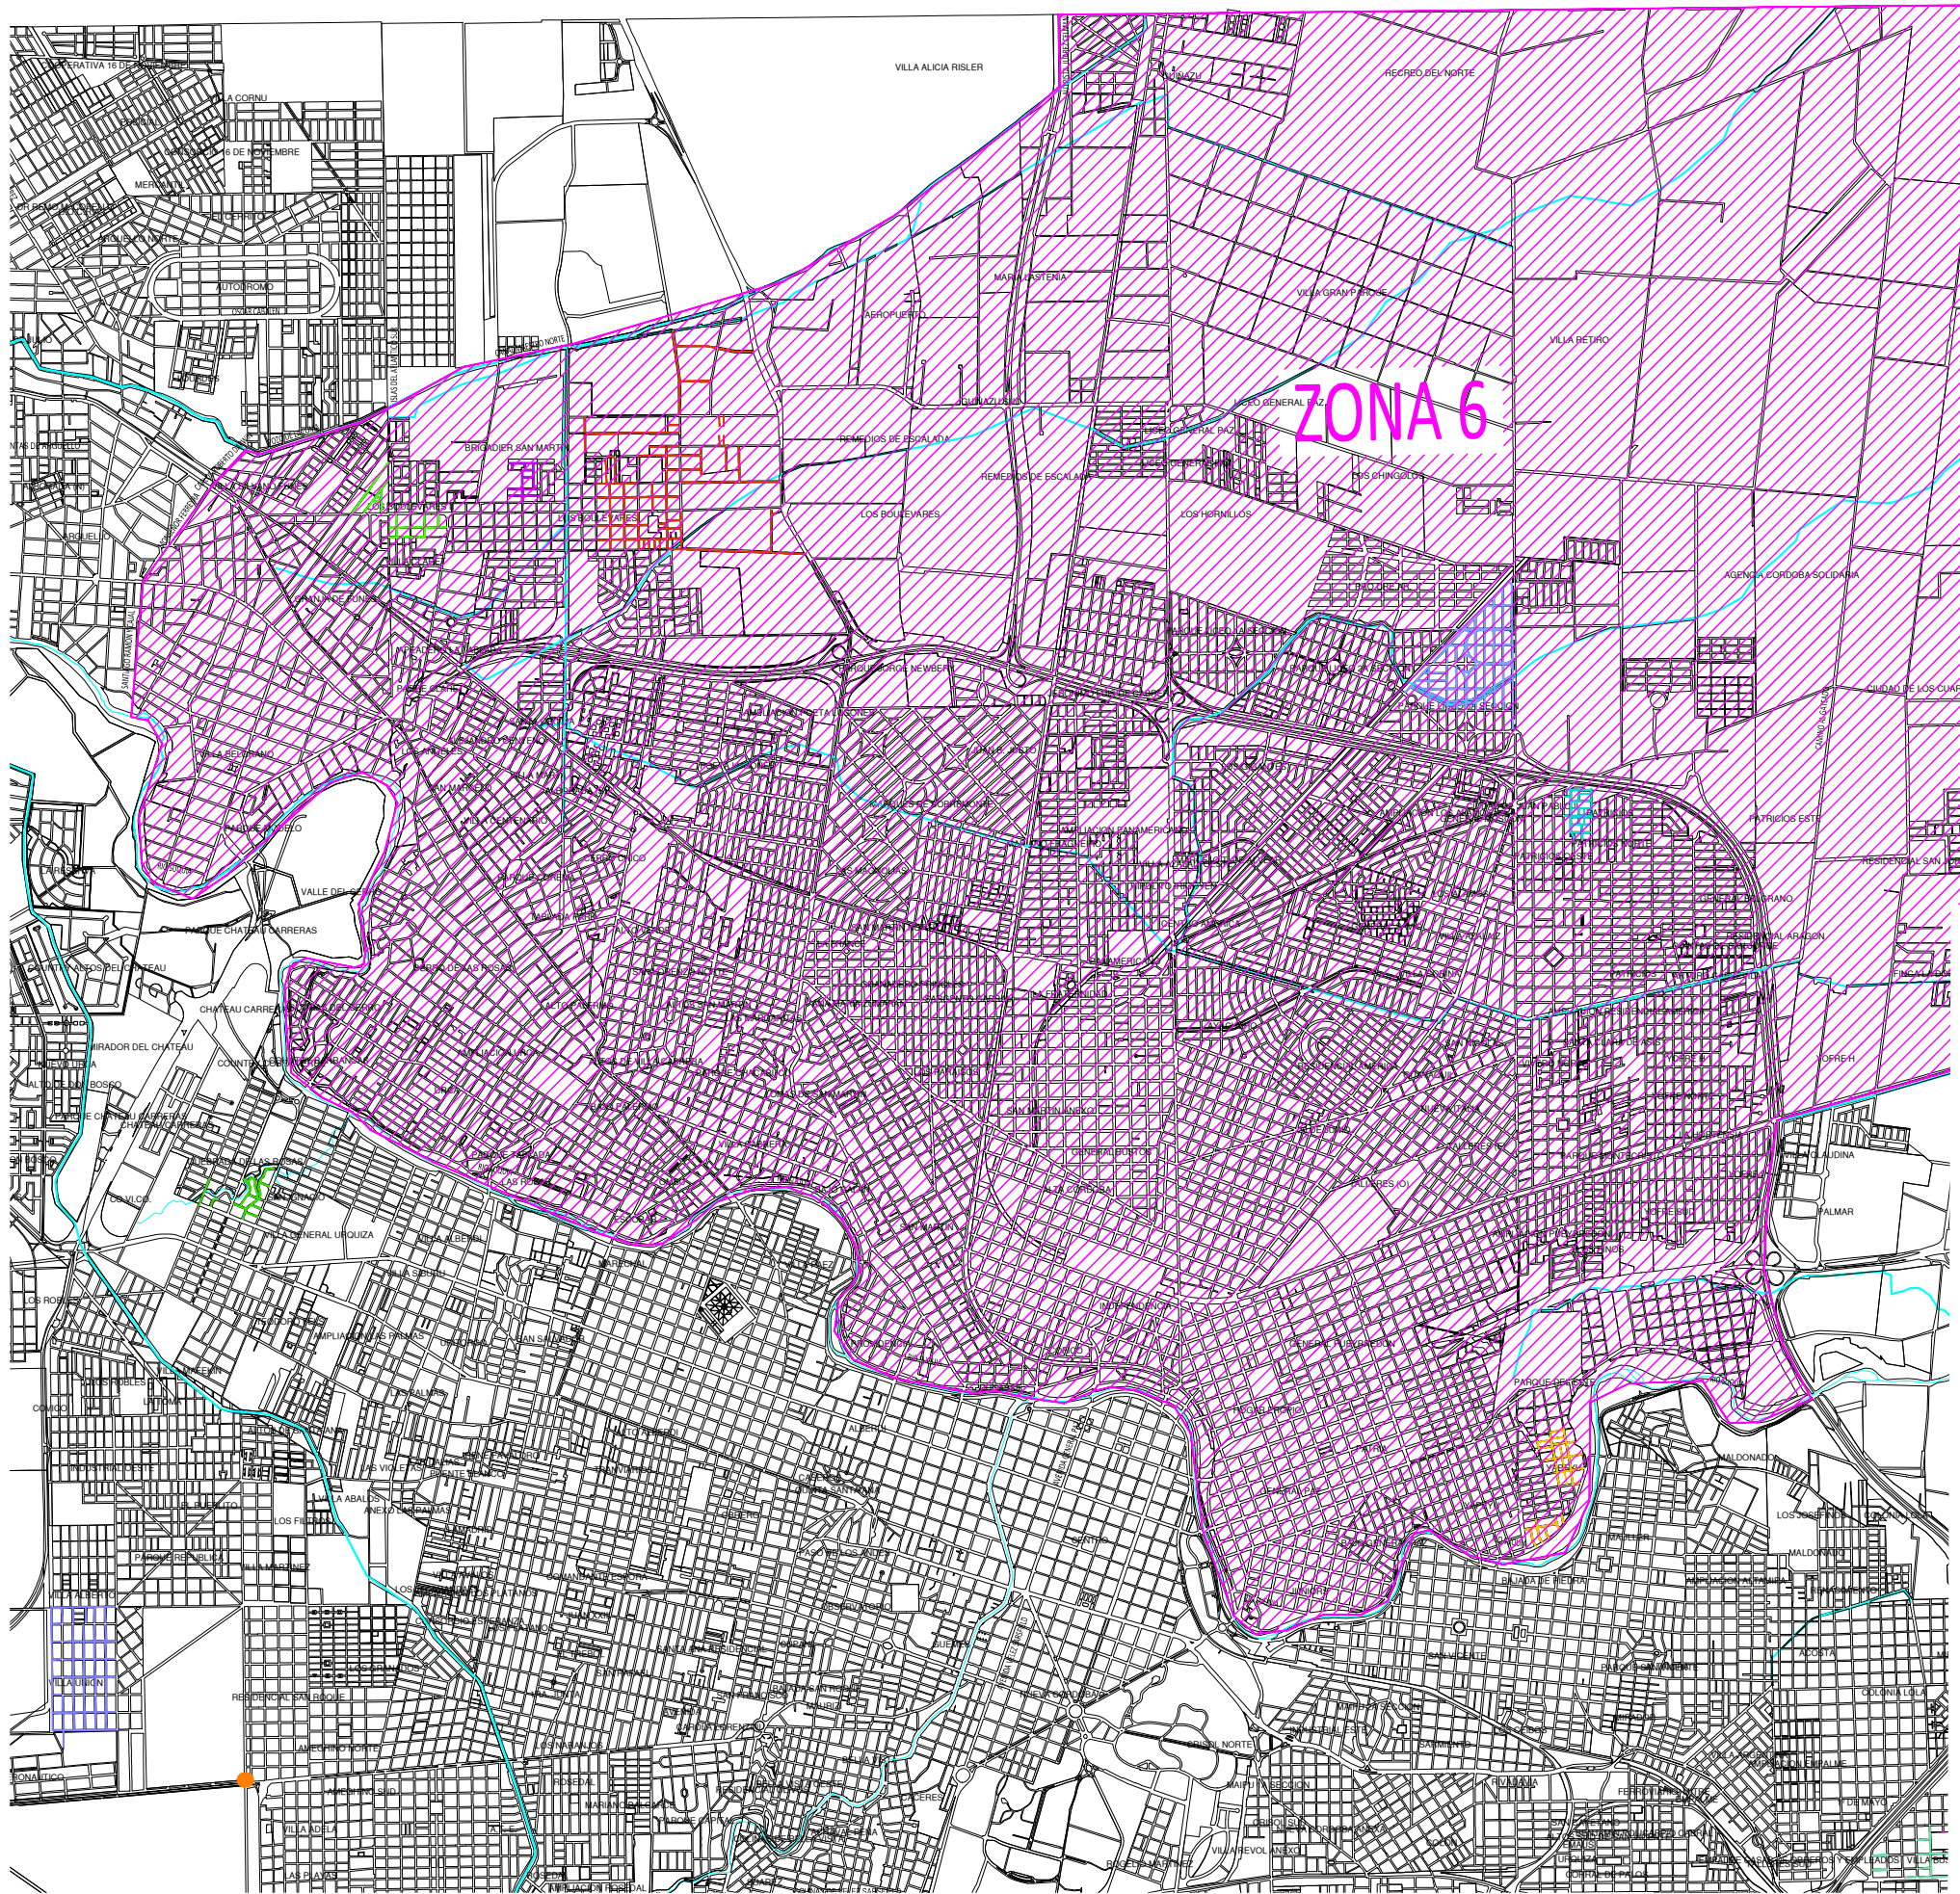

UBICACIÓN

REFERENCIAS		ZONA 1		ZONA 5		B° BRIGADIER SAN MARTIN		B° YAPEYU
		ZONA 2		ZONA 6		B° LOS BOULEVARES		B° GRAL. ARENALES
		ZONA 3				B° LOS BOULEVARES II		B° PATRICIOS
		ZONA 4				B° PARQUE LICEO III		

MUNICIPALIDAD DE CÓRDOBA
DIRECCIÓN DE OBRAS VIALES
DEPARTAMENTO INGENIERÍA – DIVISIÓN ESTUDIOS Y PROYECTOS

PROYECTO: —
DIBUJO: —
COLABORO: —

DIRECTOR: Ing. Miguel Larralde
JEFE DEPARTAMENTO: Ing. Mauro Tartabini
JEFE DIVISIÓN: Ing. Beatriz Olivera

OBRA: **PAVIMENTACION DOS MIL CUADRAS**

EXPEDIENTE: XXX-XXXXX/2022

FECHA: FEBRERO 2022

ESCALAS: ESCALA=1:28571

PLANO DE: **PLANIMETRÍA GENERAL ZONA 6**

PLANO N° **01**

TOTAL DE PLANOS **01**