


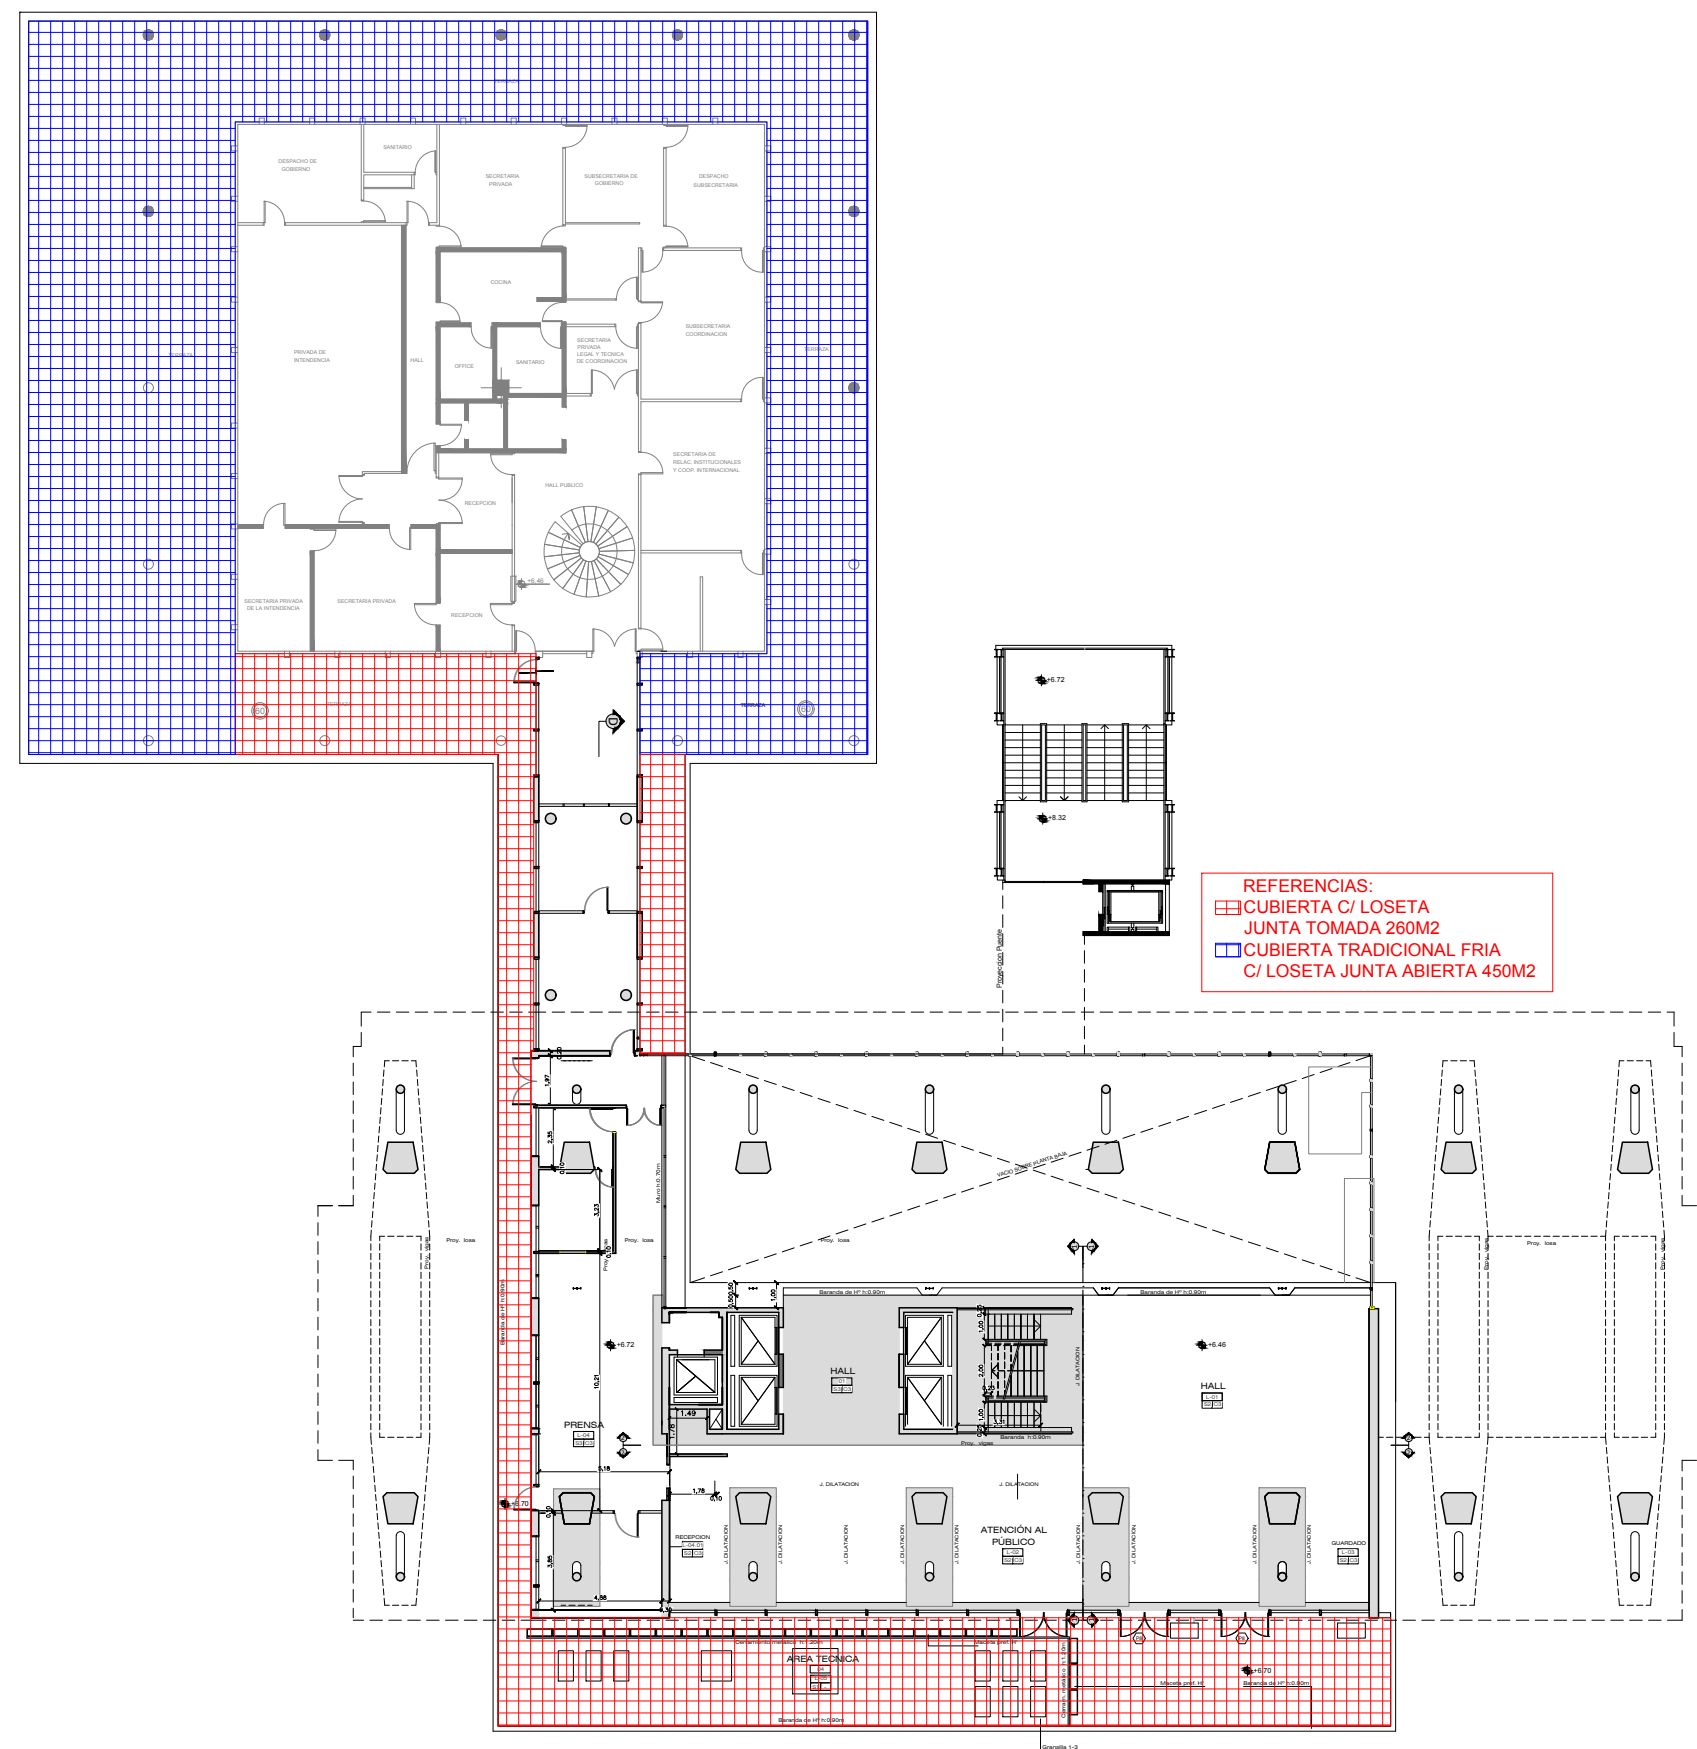

MUNICIPALIDAD DE CORDOBA
SECRETARIA DE DESARROLLO URBANO
DIRECCION DE ARQUITECTURA

OBRA: REPARACION DE CUBIERTAS Y NORMALIZACION DE
CERRAMIENTOS PALACIO 6 DE JULIO