
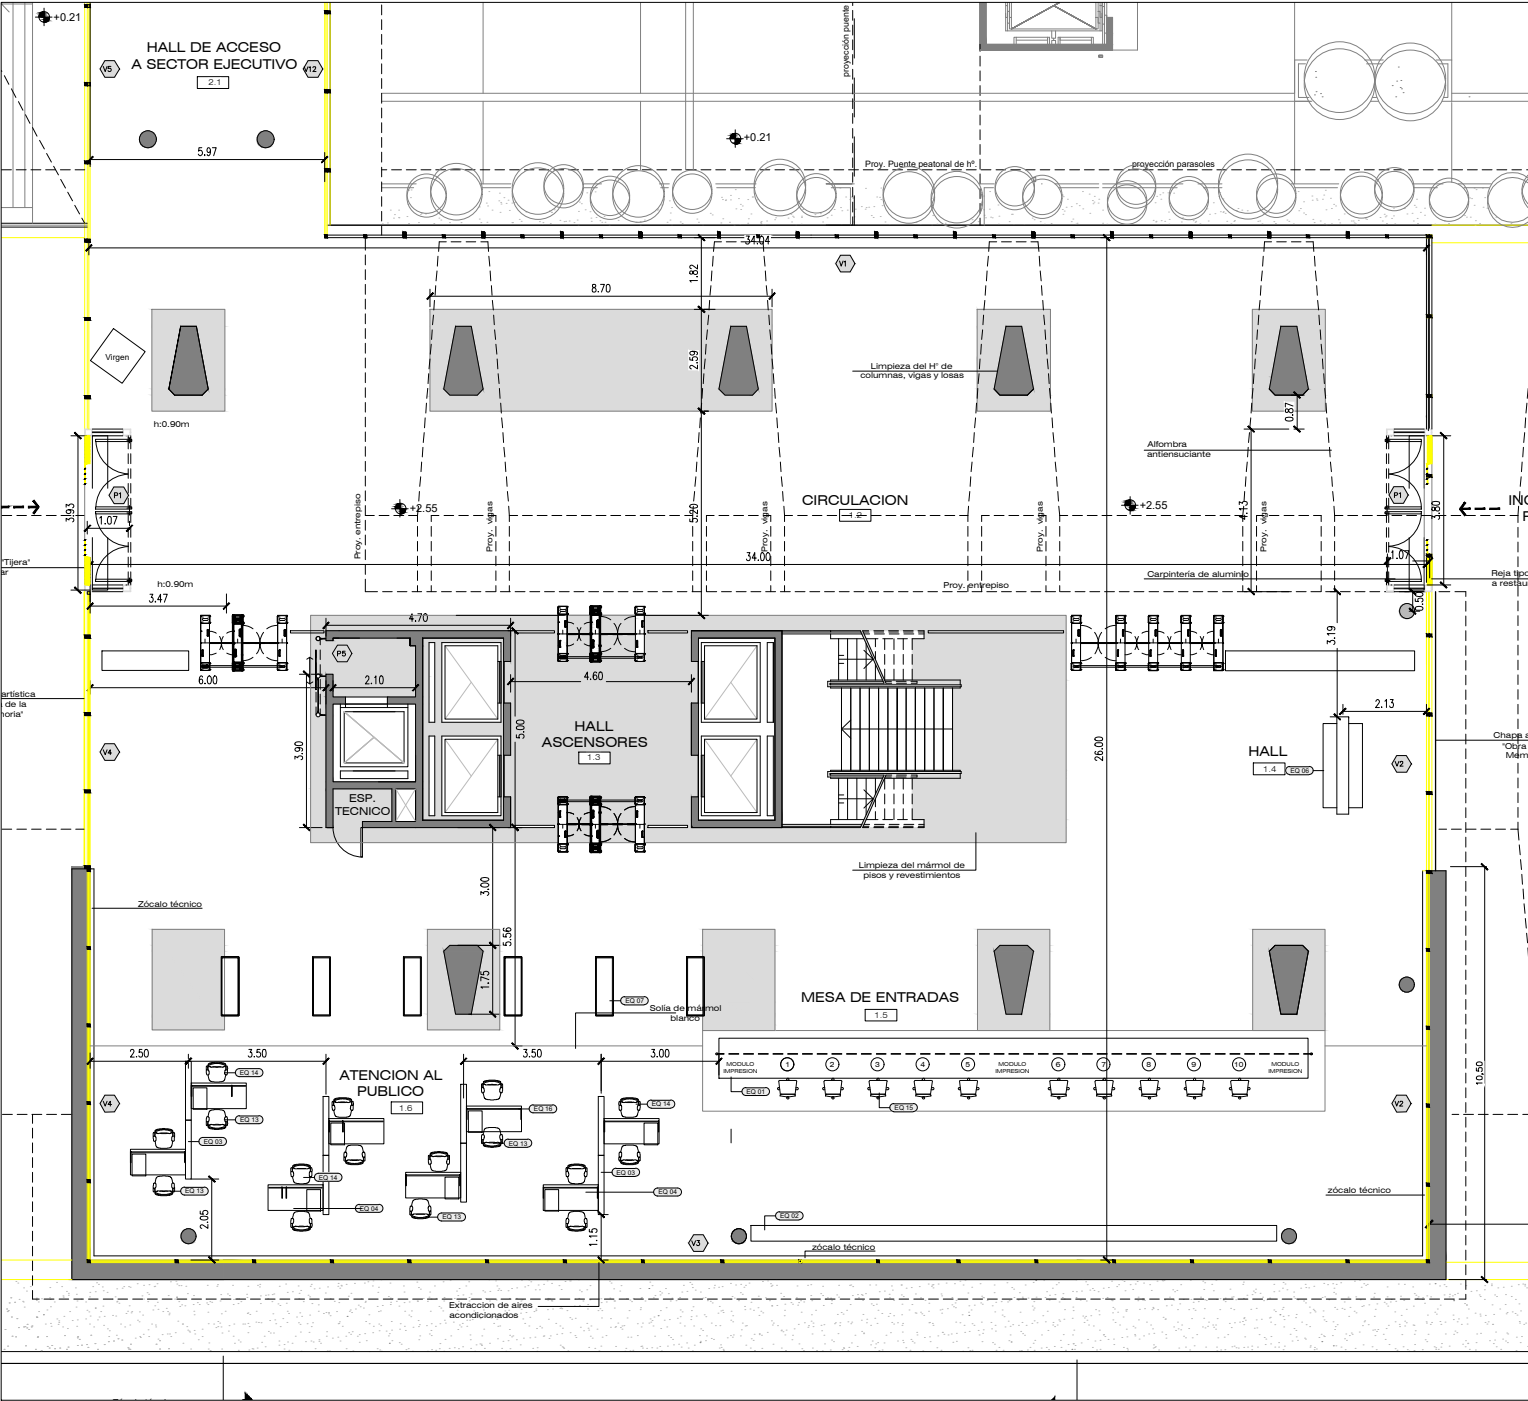


SECTOR EDIFICIO ADMINISTRATIVO PLANTA BAJA

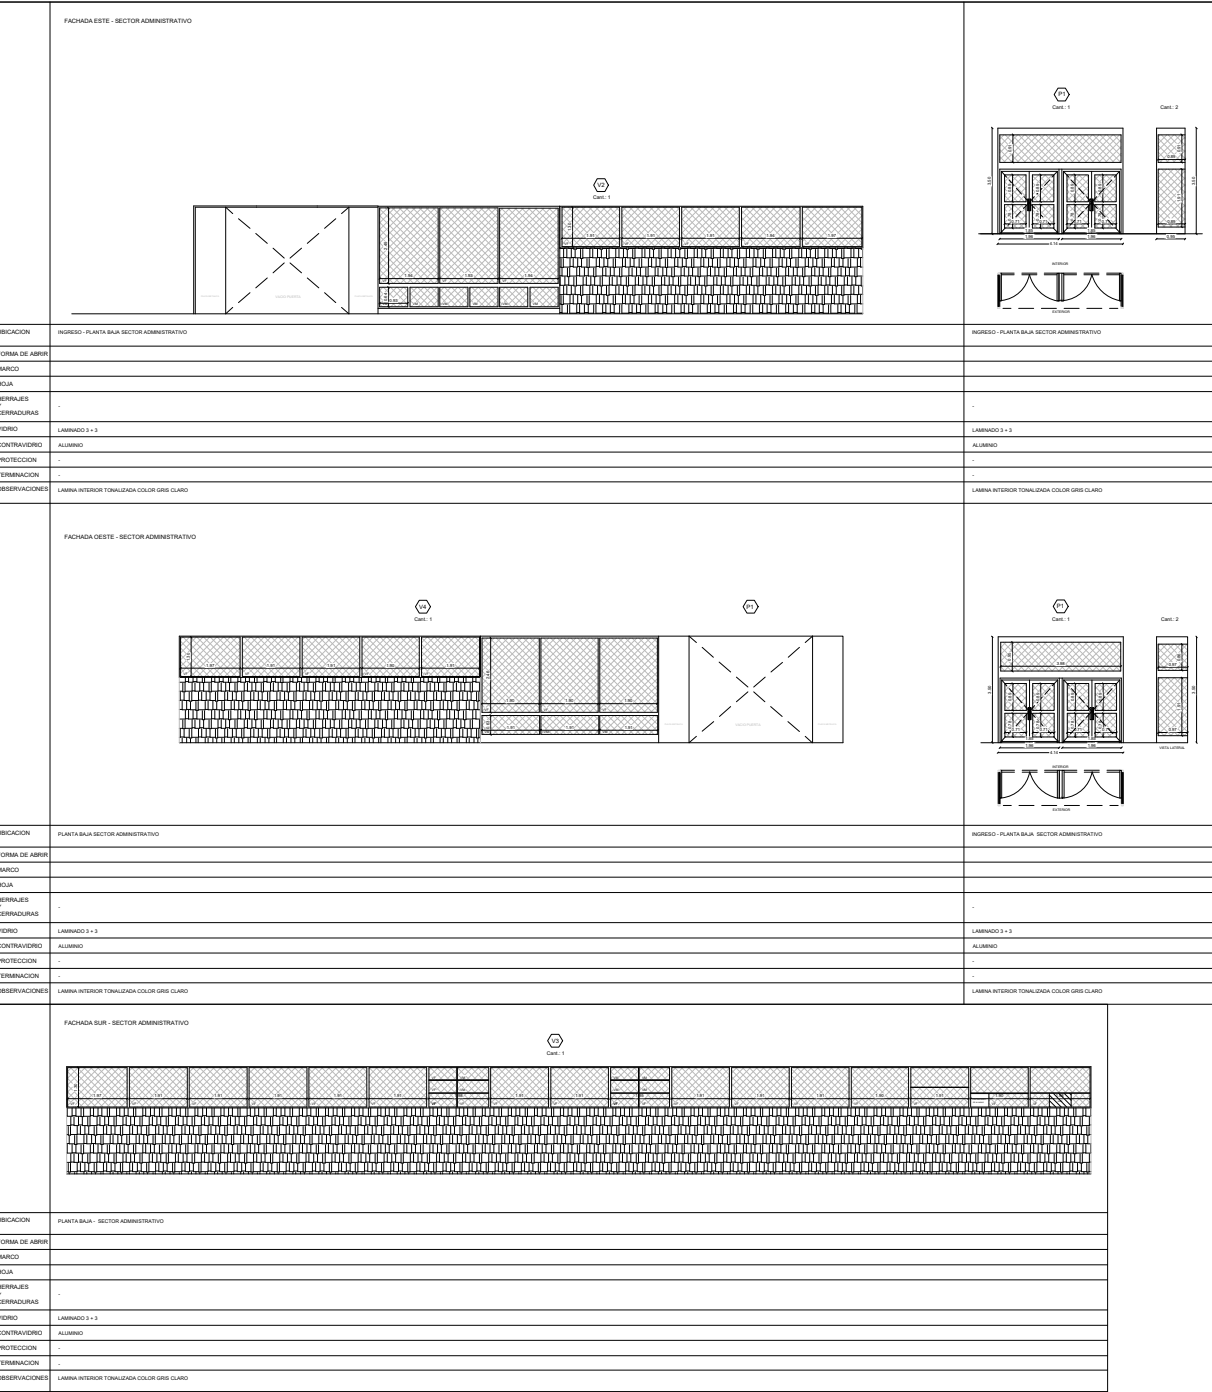

MUNICIPALIDAD DE CÓRDOBA  
SECRETARÍA DE DESARROLLO URBANO  
DIRECCIÓN DE ARQUITECTURA

OBRA:  
w9t!w! /Lhb 59 /! .L9w¢!{ , bhwa! [L½! /Lhb 59  
/9ww! aL9b¢h{ t! [! /Lh c 59 W! [Lh