


UBICACION GEOREFERENCIAL: -31.40332, -64.13187	FECHA: SEPTIEMBRE 2022	UBICACIÓN: Calle: Bajada de Piedra Km 2 B°: Sangre y Sol	SUPERFICIE TOTAL: 13.25 m2 SUPERFICIE CUBIERTA: 13.25 m2 SUP. SEMI-CUBIERTA: -	NOMENCLATURA CATASTRAL: 01-29-041	MUNICIPALIDAD DE CORDOBA SECRETARIA DE EDUCACION DIRECCION DE INFRAESTRUCTURA Y EQUIPAMIENTO	OBRA: REMODELACIÓN DE BAÑO ESCUELA DR. ANTONIO SOBRAL - B° SANGRE Y SOL	OBRA N°:
NUMERO DE EXPEDIENTE: -----/2022	ESCALA: SIN ESCALA	SECRETARIA DE EDUCACIÓN SECRETARIO DR.HORACIO FERREYRA	PROYECTO: DIRECCION DE INFRAESTRUCTURA Y EQUIPAMIENTO DIRECTORA: ARQ. MARIA BELEN GIROLDI			PLANO DE: PLANIMETRÍA GENERAL	PLANO: AG-01


R E F E R E N C I A

TABIQUES

-  MURO EXISTENTE
-  PLACA DE ROCA DE YESO ESPECIAL PARA BAÑOS (PLACA VERDE).
-  PANEL STEEL FRAMING (CON PLACA AQUAPANEL DE KNAUF PARA TERMINACIÓN EXTERIOR).

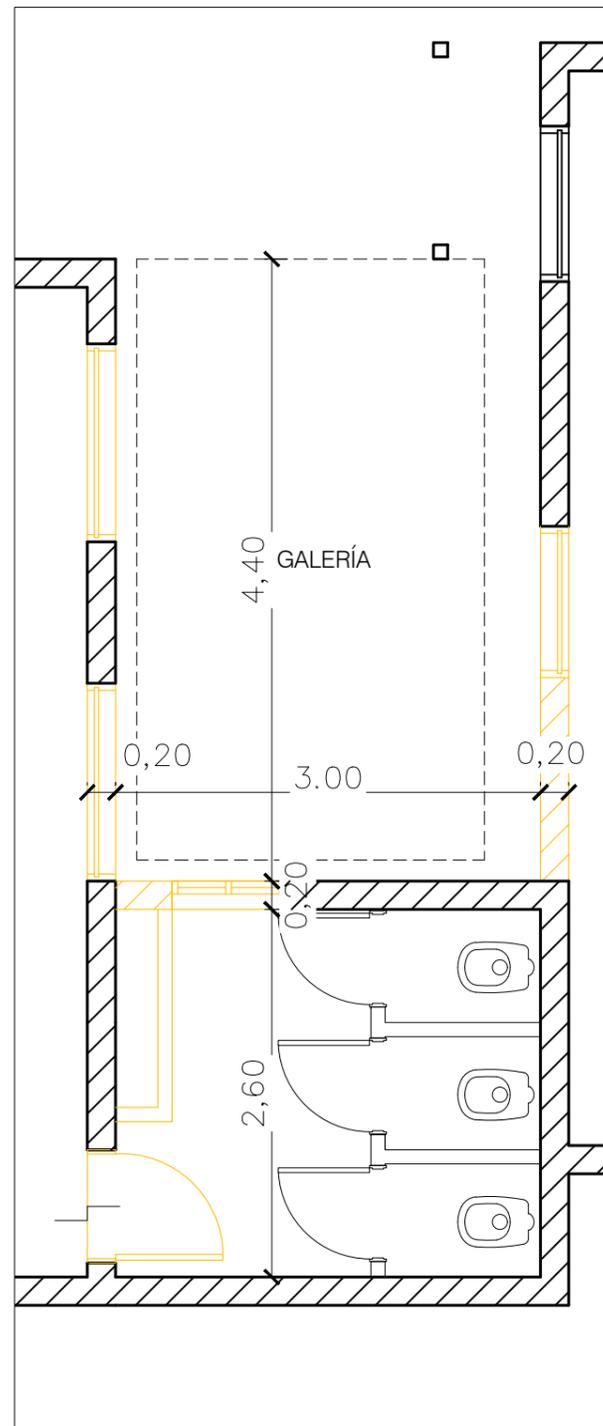

EXISTENTE / DEMOLICIÓN

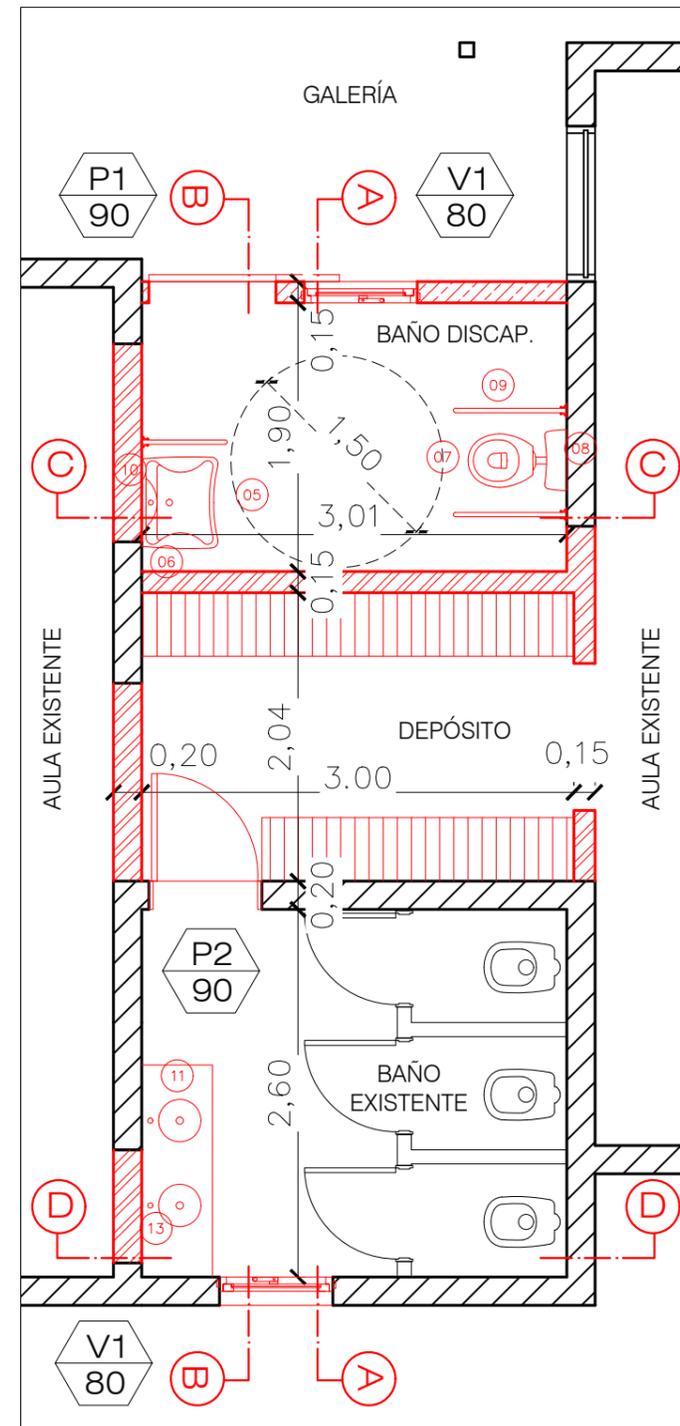


PROYECTO


UBICACION GEOREFERENCIAL: -31.40332, -64.13187	FECHA: SEPTIEMBRE 2022	UBICACIÓN: Calle: Bajada de Piedra Km 2 B°: Sangre y Sol	SUPERFICIE TOTAL: 13.25 m2 SUPERFICIE CUBIERTA: 13.25 m2 SUP. SEMI-CUBIERTA: -	NOMENCLATURA CATASTRAL: 01-29-041	MUNICIPALIDAD DE CORDOBA SECRETARIA DE EDUCACION DIRECCION DE INFRAESTRUCTURA Y EQUIPAMIENTO	OBRA: REMODELACIÓN DE BAÑO ESCUELA DR. ANTONIO SOBRAL - B° SANGRE Y SOL	OBRA Nº:
NUMERO DE EXPEDIENTE: -----/2022	ESCALA: 1: 50	SECRETARIA DE EDUCACIÓN SECRETARIO DR.HORACIO FERREYRA	PROYECTO: DIRECCION DE INFRAESTRUCTURA Y EQUIPAMIENTO DIRECTORA: ARQ. MARIA BELEN GIROLDI			PLANO DE: ARQUITECTURA GENERAL	PLANO: AG-02

R E F E R E N C I A


- 01- PISO MOSAICO GRANITICO PULIDO, 40X40 TIPO GRIS CLARO BANGINO / ZOCALO DE MOSAICO GRANITO IDEM AL PISO H:10CM
- 02 - CERAMICO PARA PARED TERMINACION SATINADO COLOR BLANCO 40X40 CM. SIMIL MARCA SAN LORENZO
- 03 - PERFIL DE ALUMINIO MODELO U TIPO MOLDUMET O CALIDAD SUPERIOR.
- 04- CIELORRASO DE PLACA DE YESO EXSOUND TIPO DURLOCK, CON ILUMINACION LED EMBUTIDA.
- 05 - LAVATORIO PARA DISCAPACITADOS DE PORCELANA BLANCA CON SOPORTE METALICO PARA FIJACIÓN. MODELO DE REFERENCIA LAVATORIO PARA DISCAPACITADOS LINEA ESPACIO DE FERRUM O CALIDAD EQUIVALENTE.
- 06 - VALVULA LAVATORIO MESADA DISCAPACITADO FV PRESSMATIC 0361.03A
- 07 - INODORO PEDESTAL DE LOSA BLANCA PARA DISCAPACITADOS TIPO LINEA ESPACIO DE FERRUM O CALIDAD EQUIVALENTE.
- 08 - VALVULA AUTOMÁTICA DE PARED TIPO MODELO PRESSMATIC 0338 CON MANIJA PARA DISCAPACITADOS DE FV O CALIDAD EQUIVALENTE.
- 09 - BARRAL REBATIBLE DE 80 CM DE LONGITUD CON PORTARROLLO TIPO LINEA ESPACIO DE FERRUM O CALIDAD SUPERIOR.
- 10 - ESPEJO BASCULANTE CON BORDE DE CAÑO TIPO LINEA ESPACIO DE FERRUM O CALIDAD EQUIVALENTE.
- 11 - LAVAVO GRANITO GRIS MARA PULIDO
- 12 - CHAPA ACERO INOXIDABLE PLEGADA AMURADA
- 13 - VALVULA DE LAVATORIO FV PRESSMATIC 0360.01
- 14 - DESCARGA CON SIFON COLOR CROMO TIPO MODELO 0242 DE FV O CALIDAD SUPERIOR
- 15 - PERFIL DE ALUMINIO MODELO U TIPO MOLDUMET O CALIDAD SUPERIOR.
- 16 - ESPEJO DE 4 MM CON BUÑA PERIMETRAL DE 1/4 CAÑA DE ALUMINIO
- 17 - EQUIPAMIENTO DE GUARDADO

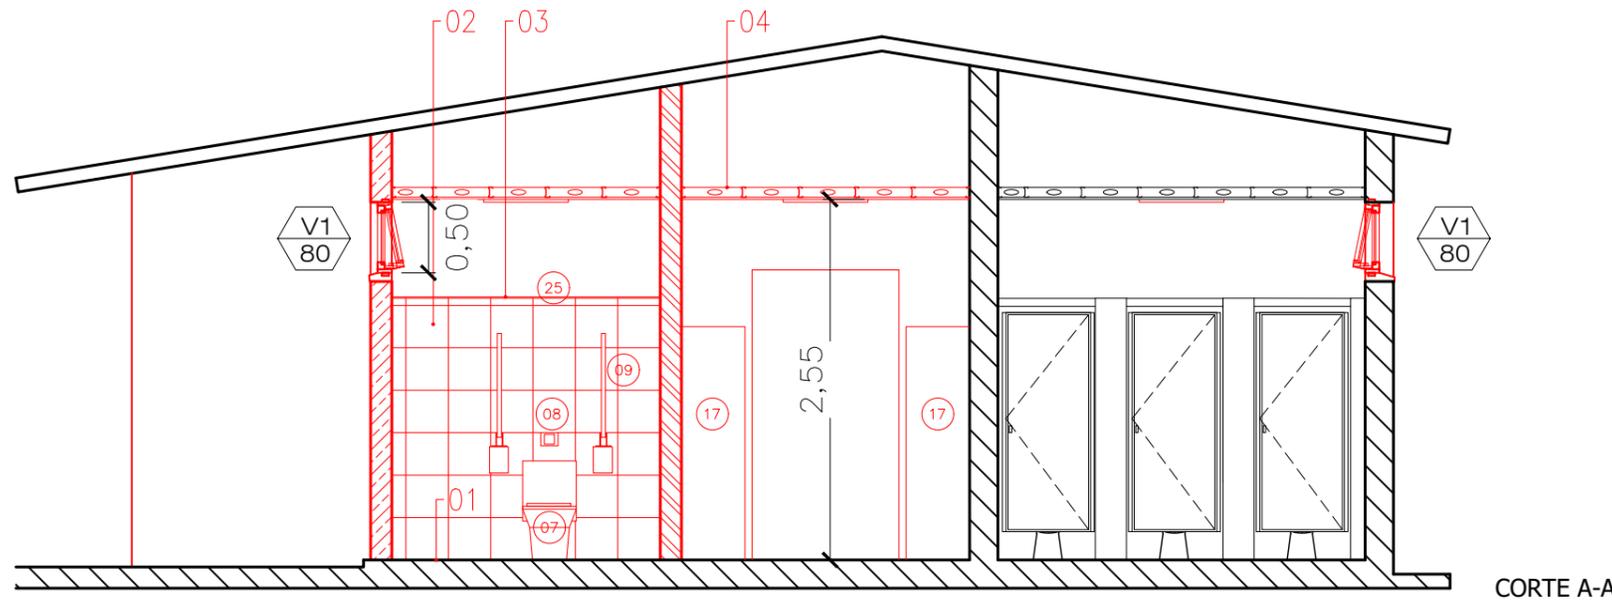


CORTE A-A

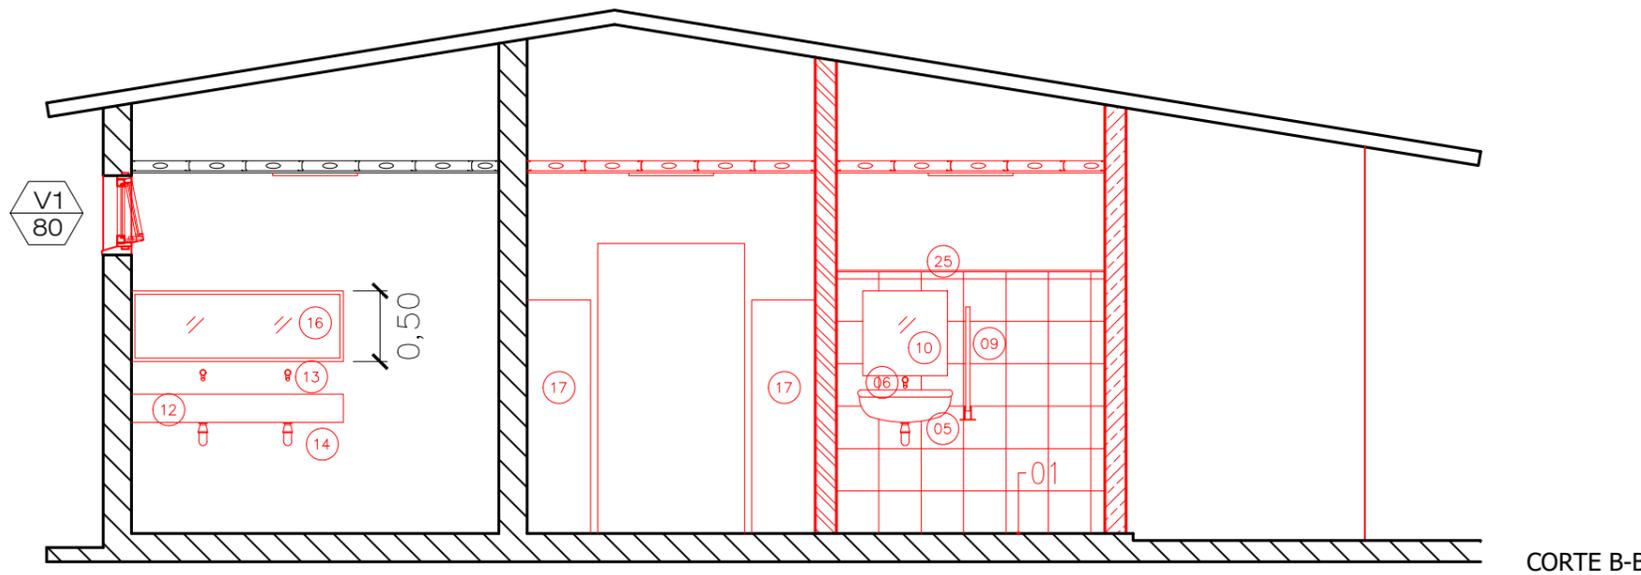

CORTE B-B

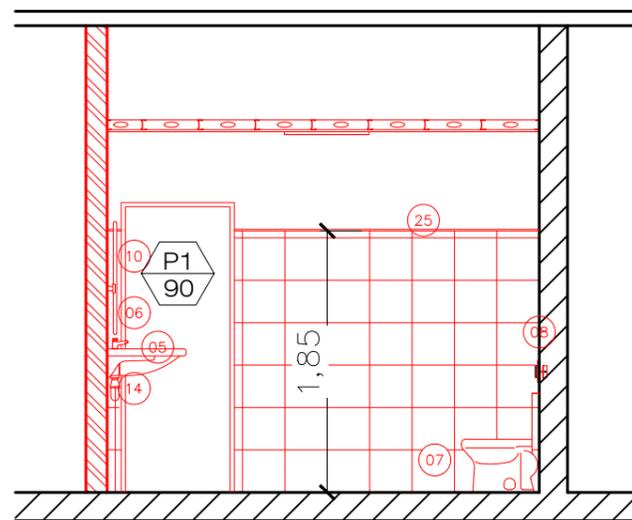

CORTE C-C

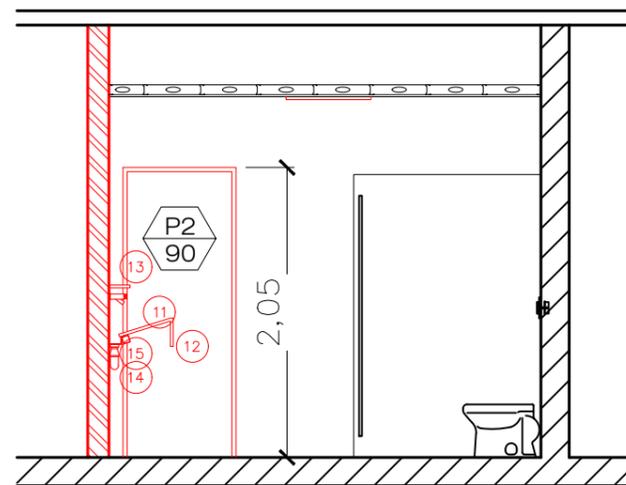

CORTE D-D

UBICACION GEOREFERENCIAL: -31.40332, -64.13187	FECHA: SEPTIEMBRE 2022	UBICACIÓN: Calle: Bajada de Piedra Km 2 B°: Sangre y Sol	SUPERFICIE TOTAL: 13.25 m2 SUPERFICIE CUBIERTA: 13.25 m2 SUP. SEMI-CUBIERTA: -	NOMENCLATURA CATASTRAL: 01-29-041	MUNICIPALIDAD DE CORDOBA SECRETARIA DE EDUCACION DIRECCION DE INFRAESTRUCTURA Y EQUIPAMIENTO	OBRA: REMODELACIÓN DE BAÑO ESCUELA DR. ANTONIO SOBRAL - B° SANGRE Y SOL	OBRA Nº:
NUMERO DE EXPEDIENTE: -----/2022	ESCALA: 1: 50	SECRETARIA DE EDUCACIÓN SECRETARIO DR.HORACIO FERREYRA	PROYECTO: DIRECCION DE INFRAESTRUCTURA Y EQUIPAMIENTO DIRECTORA: ARQ. MARIA BELEN GIROLDI			PLANO DE: ARQUITECTURA GENERAL	AG-03

R E F E R E N C I A

SOLADOS



PISO MOSAICO GRANITICO PULIDO,
40X40 TIPO GRIS CLARO BANGINO



JUNTA DE DILATACION C/ TERMINACION DE FLEJES DE ALUMINIO

INSTALACIÓN ELÉCTRICA



TABLERO SECUNDARIO



LLAVE DE LUZ


PANEL LED 40 Watts 60 x 60 cm Blanco Cálido 220v 50Hz.
P/embutir.

- Potencia: 40 Watts
- Tipo de led: 4014 smd
- Reemplazo de luminarias de tubos tradicionales.
- Ahorro energía hasta un 85%.
- Luminosidad: 3000 Lúmenes
- Medidas: 60 x 60 cm
- Grado de apertura: 120°
- Temperatura de Trabajo: -20° a 40°
- Cri: 80, IP: 20
- Materiales: Aluminio y PMMA ÓPTICO
- Color: 3000K Peso: 2.1Kg
- Incluye driver (Parte integral de la luminaria).
- Medidas: 600mm x 600mm espesor 9mm
- p/embutir / Kit de suspensión.




ARTEFACTO DE APLICAR LED

Canalización tipo I: PVC ignífugo p/embutir, cajas metálicas galvanizadas IP20.
Tipo II: sobre cielorraso caño PVC rígido tipo tubelectric IP55, fijada a estructura de techo.
La canalización a TG del edificio será nueva tipo II.

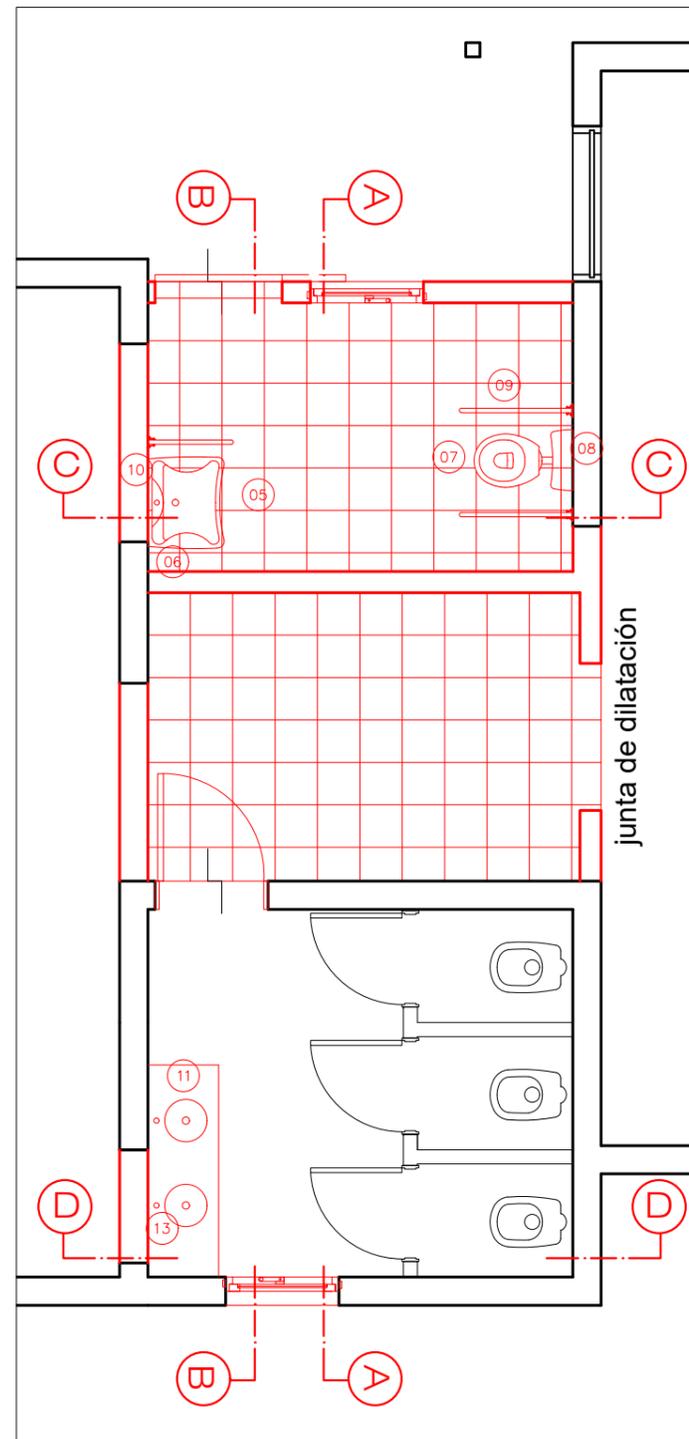

SOLADO

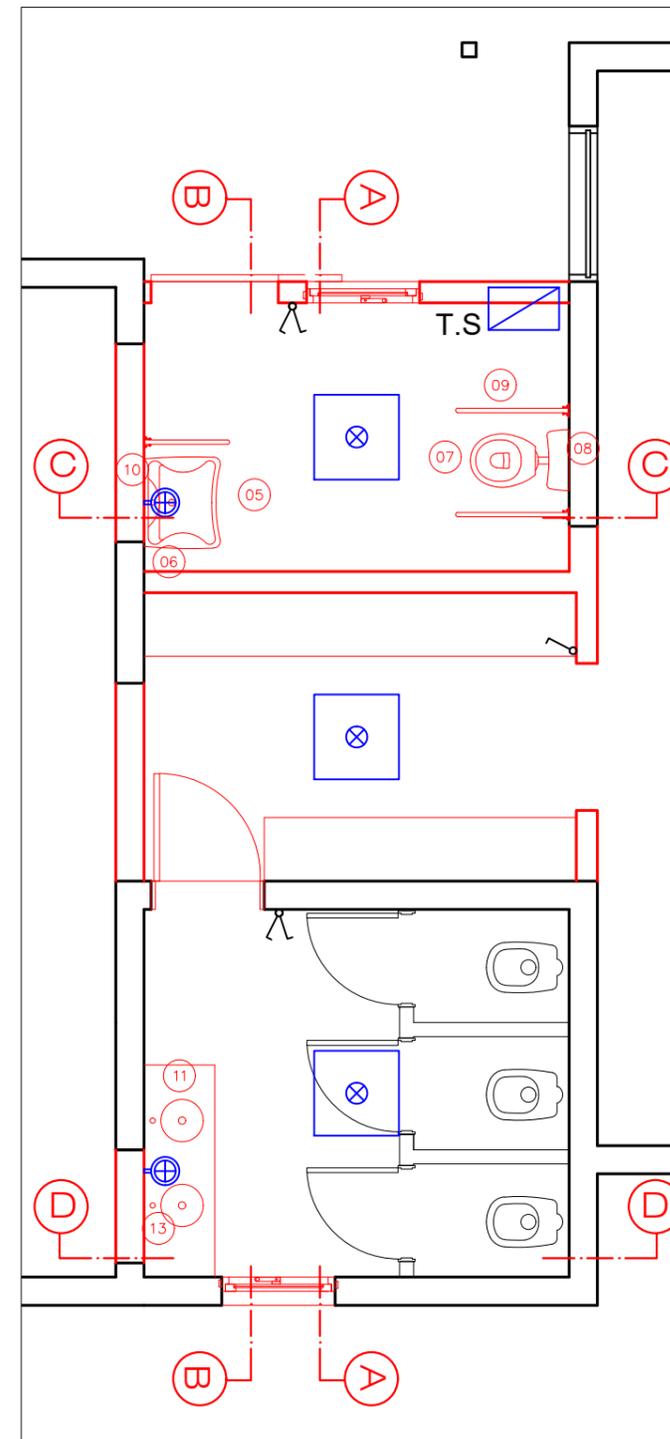


INSTALACIÓN ELÉCTRICA

UBICACION GEOREFERENCIAL: -31.40332, -64.13187	FECHA: SEPTIEMBRE 2022	UBICACIÓN: Calle: Bajada de Piedra Km 2 B°: Sangre y Sol	SUPERFICIE TOTAL: 13.25 m2 SUPERFICIE CUBIERTA: 13.25 m2 SUP. SEMI-CUBIERTA: -	NOMENCLATURA CATASTRAL: 01-29-041	MUNICIPALIDAD DE CORDOBA SECRETARIA DE EDUCACION DIRECCION DE INFRAESTRUCTURA Y EQUIPAMIENTO	OBRA: REMODELACIÓN DE BAÑO ESCUELA DR. ANTONIO SOBRAL - B° SANGRE Y SOL	OBRA Nº:
NUMERO DE EXPEDIENTE: -----/2022	ESCALA: 1: 50	SECRETARIA DE EDUCACIÓN SECRETARIO DR.HORACIO FERREYRA	PROYECTO: DIRECCION DE INFRAESTRUCTURA Y EQUIPAMIENTO DIRECTORA: ARQ. MARIA BELEN GIROLDI			PLANO DE: SOLADO - INSTALACIÓN ELÉCTRICA	PLANO: AG-04


R E F E R E N C I A

INSTALACIÓN SANITARIA

- PPA- PILETA DE PATIO ABIERTA.
- CV- CONDUCTO DE VENTILACIÓN. Ø60 MM
- CAÑERÍA CLOACAL PEND. 2%. SISTEMA AWADUCT.
- LLP- LLAVE DE PASO
- VD- VÁLVULA DE DESCARGA

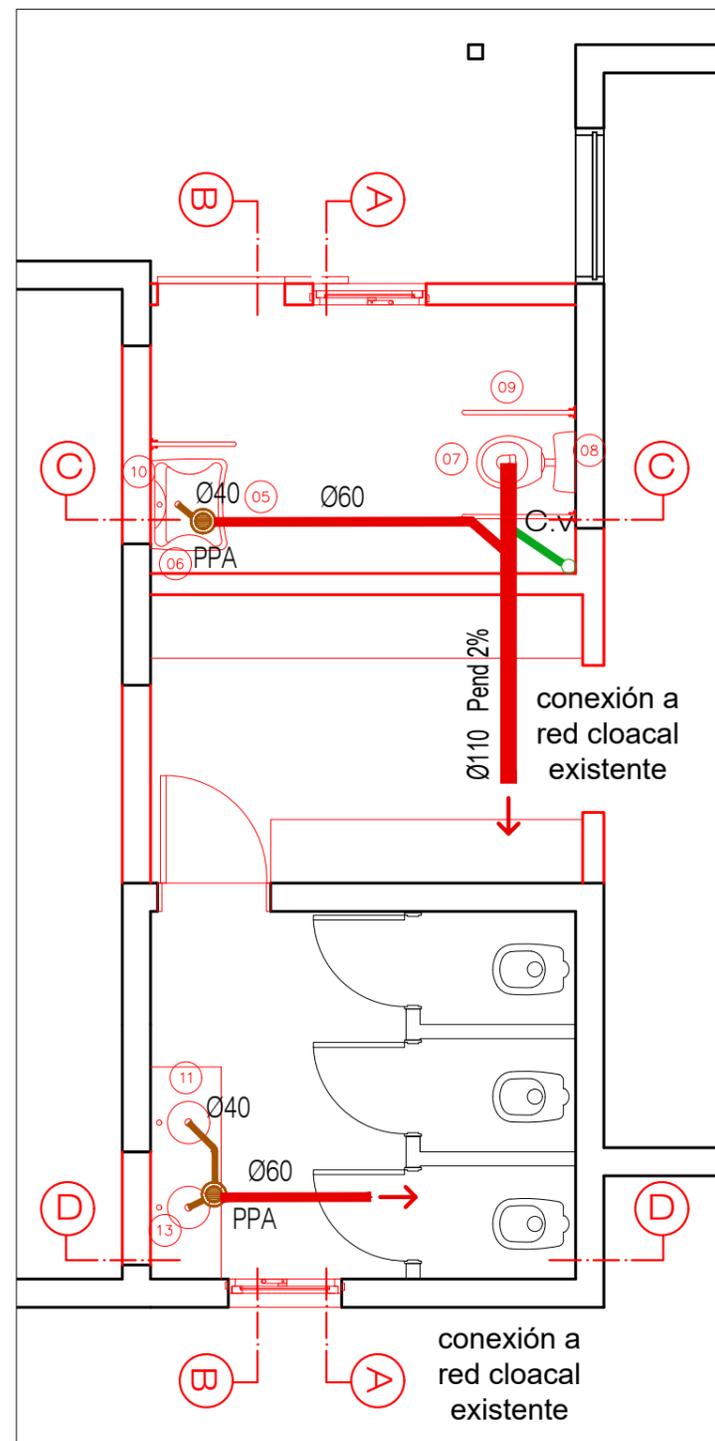

DESAGÜE CLOACAL

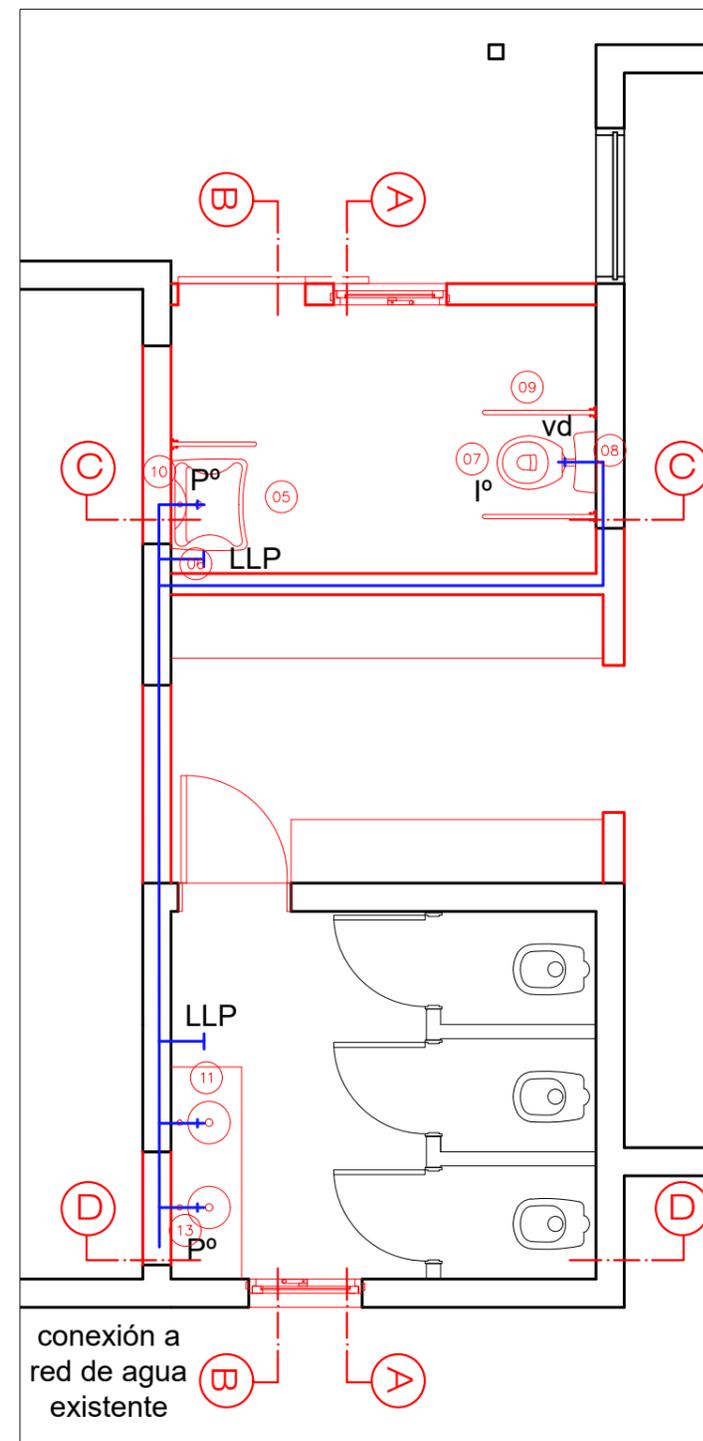

INSTALACIÓN DE AGUA

UBICACION GEOREFERENCIAL: -31.40332, -64.13187	FECHA: SEPTIEMBRE 2022	UBICACIÓN: Calle: Bajada de Piedra Km 2 B°: Sangre y Sol	SUPERFICIE TOTAL: 13.25 m2 SUPERFICIE CUBIERTA: 13.25 m2 SUP. SEMI-CUBIERTA: -	NOMENCLATURA CATASTRAL: 01-29-041	MUNICIPALIDAD DE CORDOBA SECRETARIA DE EDUCACION DIRECCION DE INFRAESTRUCTURA Y EQUIPAMIENTO	OBRA: REMODELACIÓN DE BAÑO ESCUELA DR. ANTONIO SOBRAL - B° SANGRE Y SOL	OBRA Nº:
NUMERO DE EXPEDIENTE: -----/2022	ESCALA: 1: 50	SECRETARIA DE EDUCACIÓN SECRETARIO DR.HORACIO FERREYRA	PROYECTO: DIRECCION DE INFRAESTRUCTURA Y EQUIPAMIENTO DIRECTORA: ARQ. MARIA BELEN GIROLDI			PLANO DE: INSTALACIÓN SANITARIA	PLANO: IS-01