


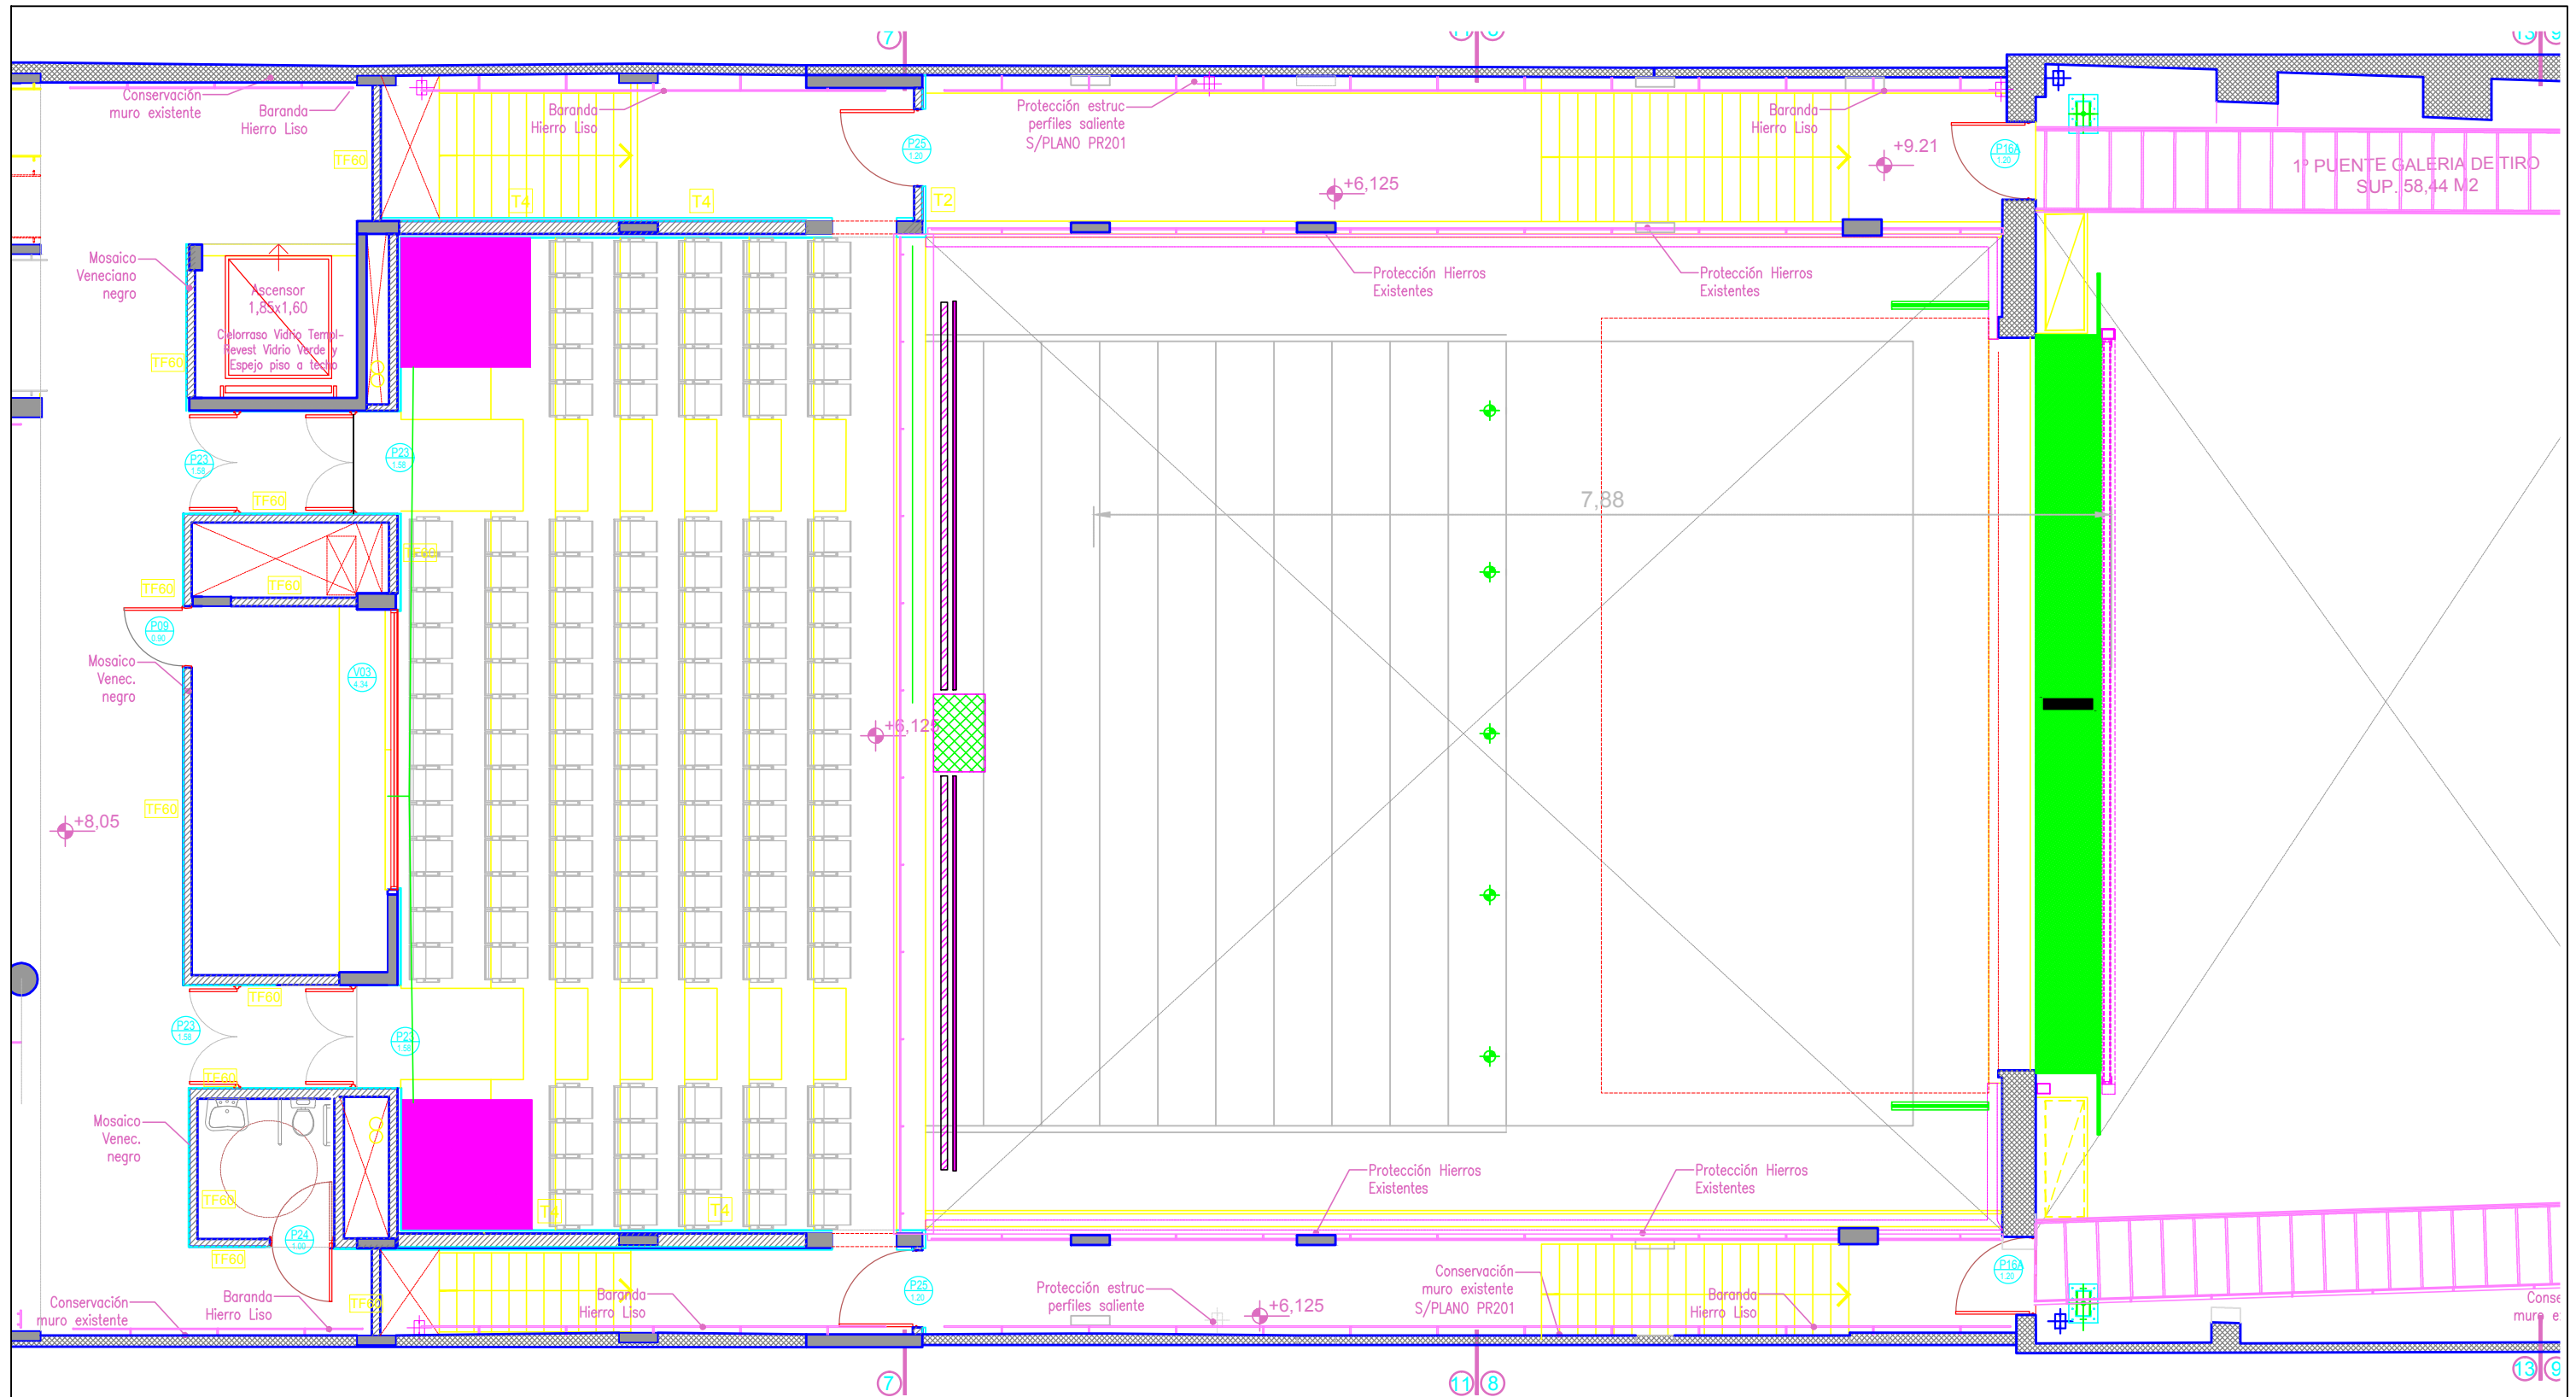

PLANTA ESCENARIO - GALERIA DE TIRO +

B02

Teatro de la comedia | Planta BUTACAS Pullman
Cordoba

Escala 1:50
Fecha 29/12/2022

Observaciones: Verificar todas las medidas en el sitio