




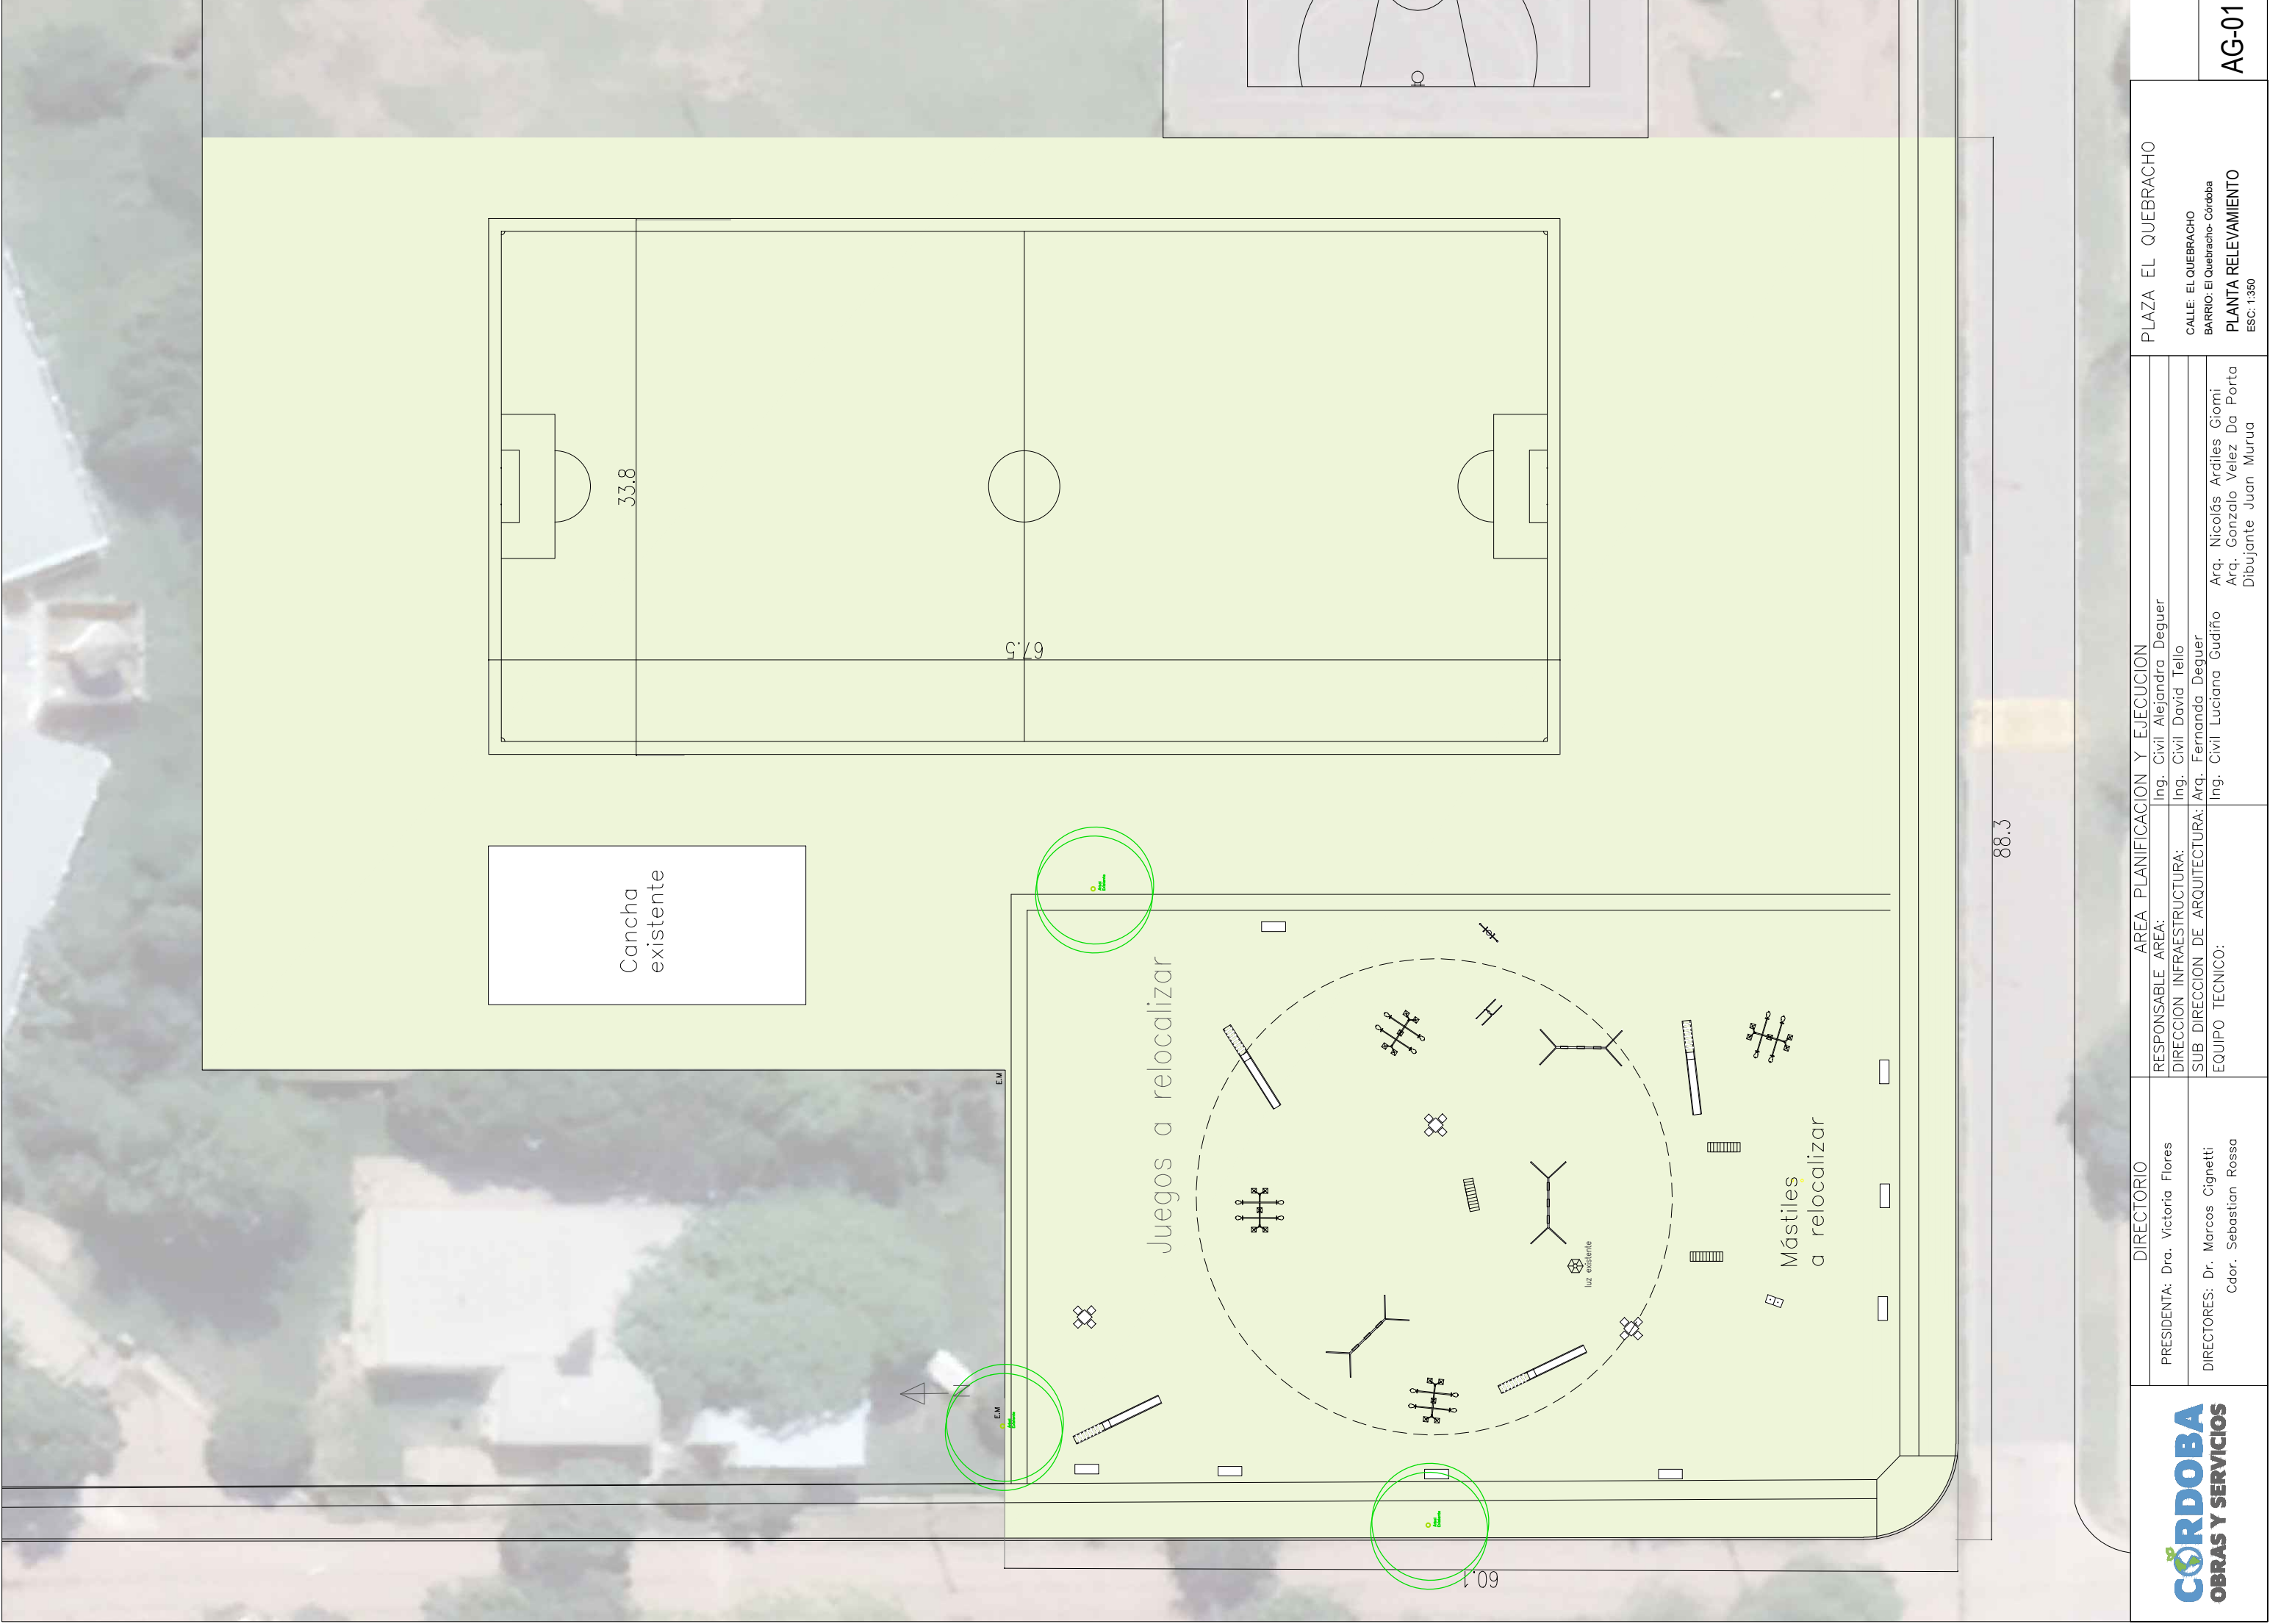


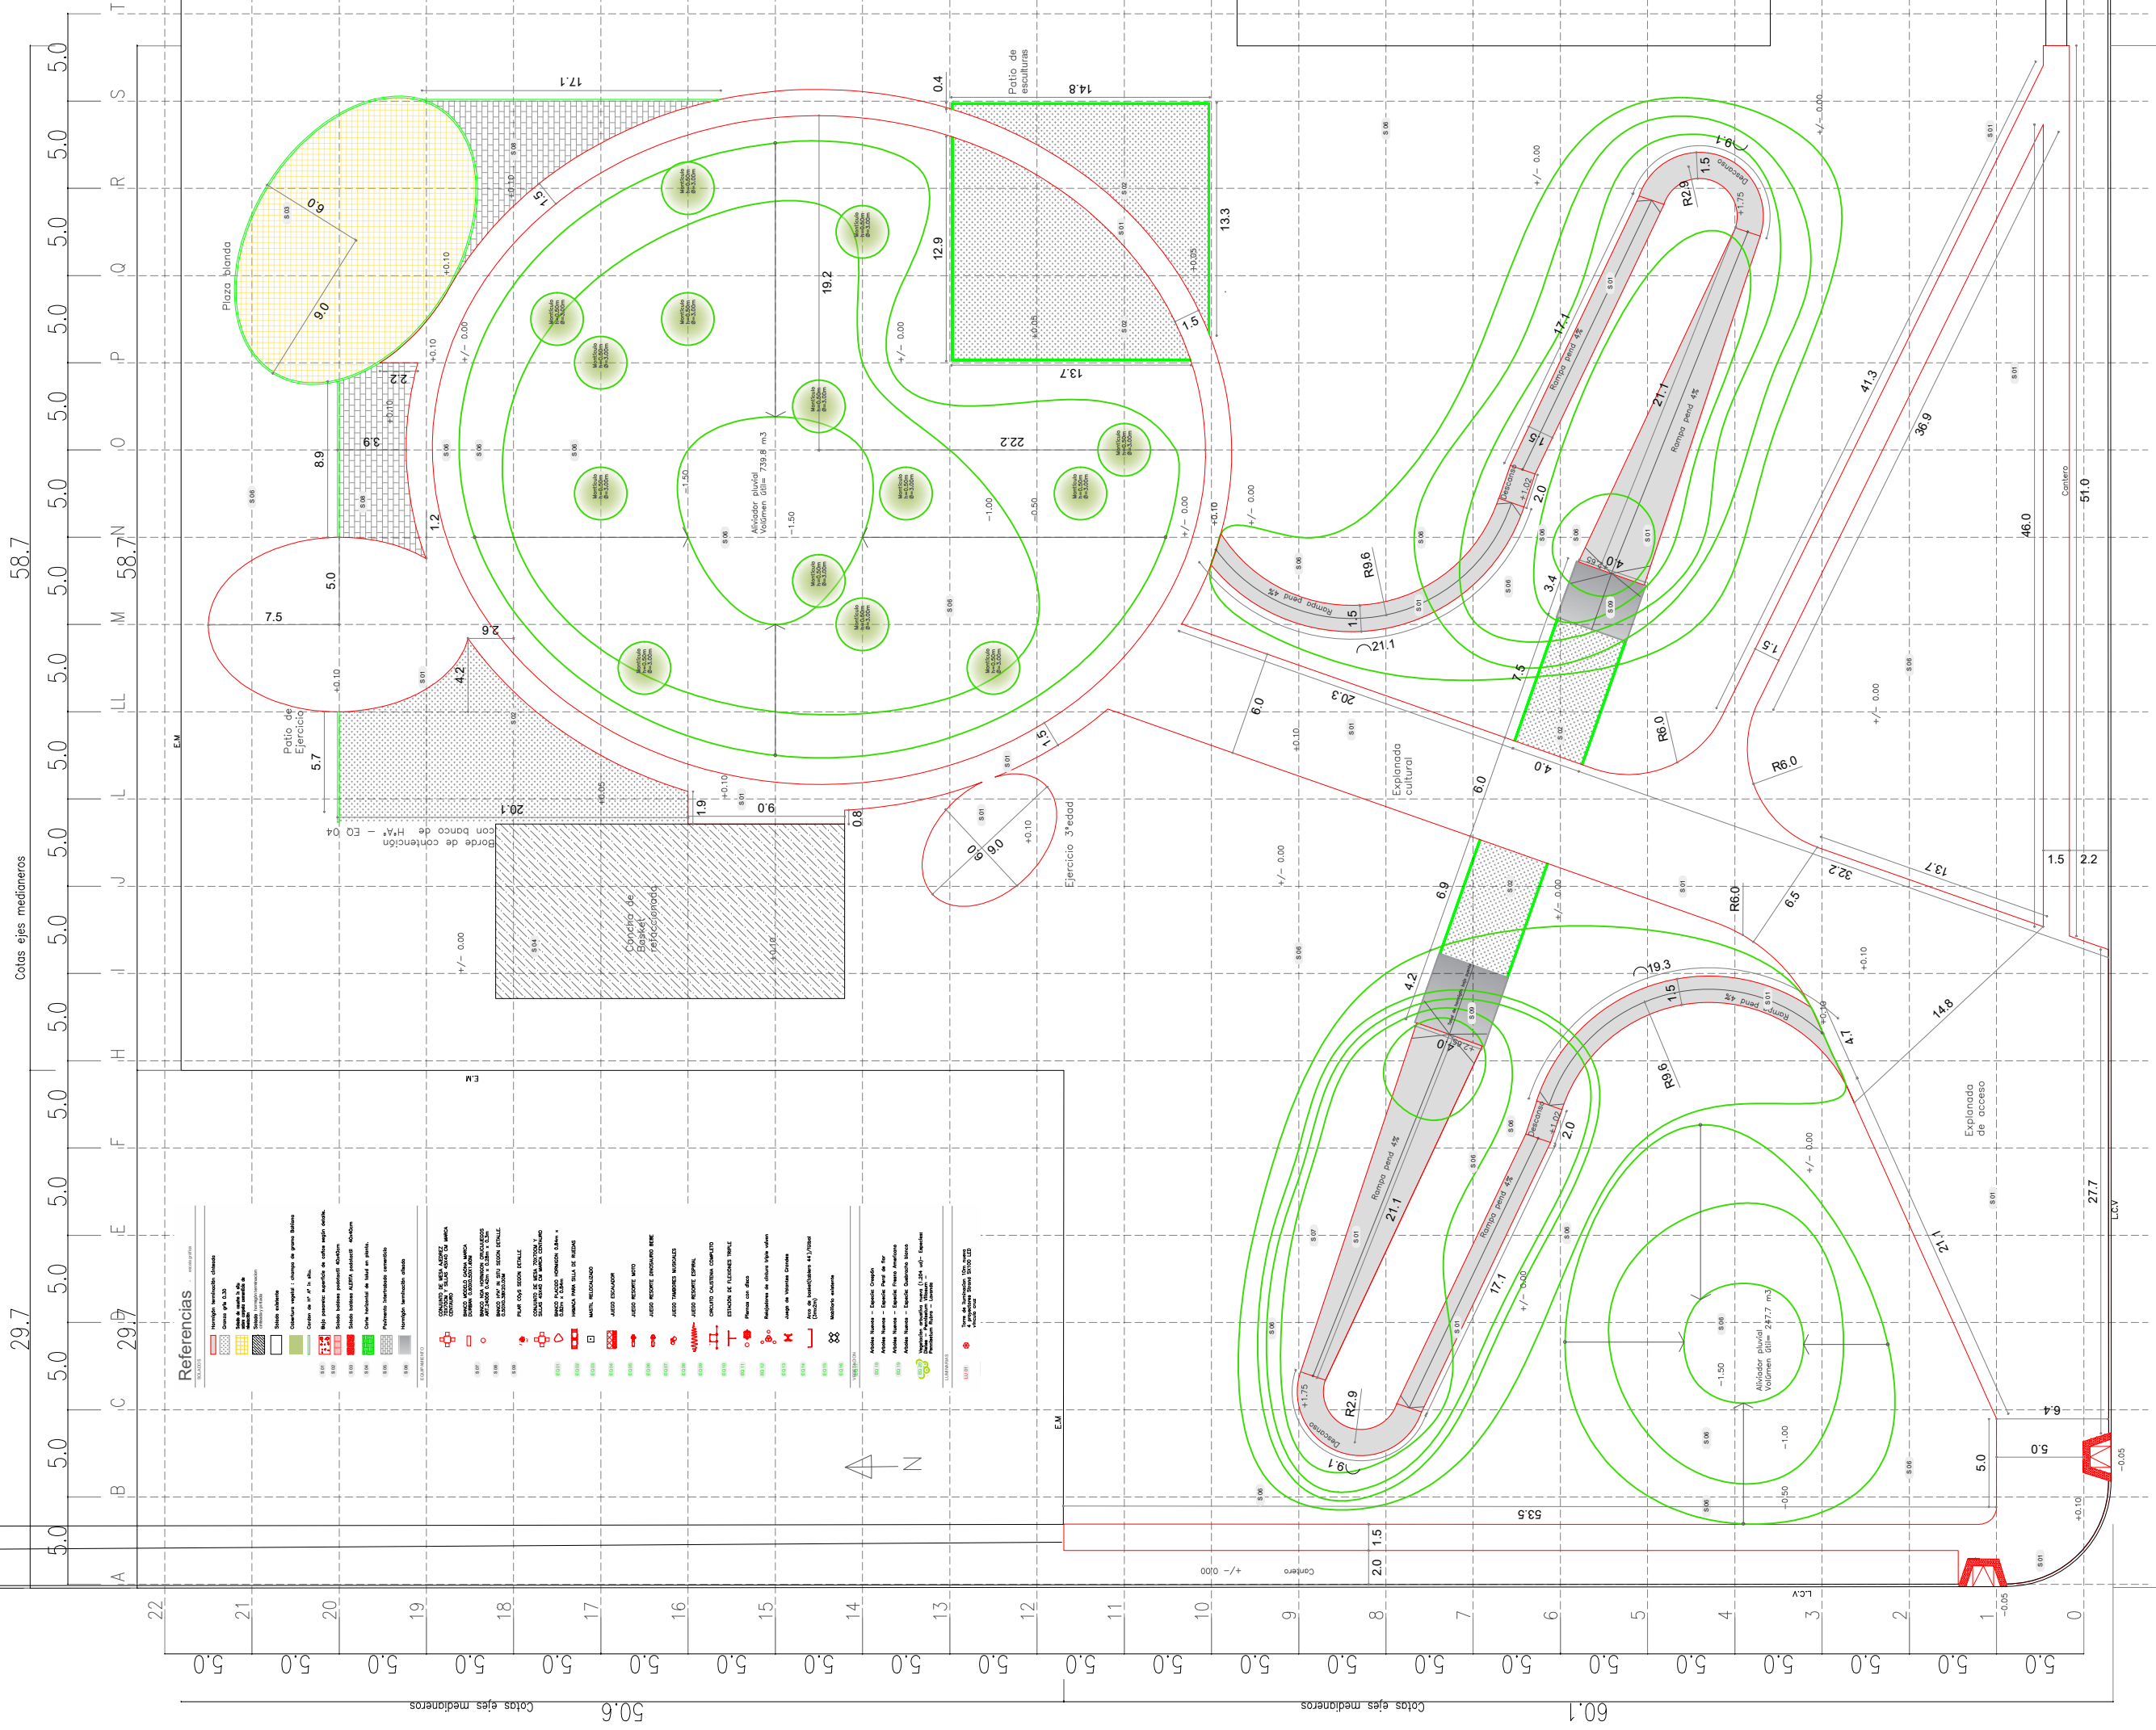


DIRECTORIO		AREA PLANIFICACION Y EJECUCION		PLAZA EL QUEBRACHO
PRESIDENTA: Dra. Victoria Flores	RESPONSABLE AREA:	Ing. Civil Alejandra Deguer		
	DIRECCION INFRAESTRUCTURA:	Ing. Civil David Tello		
	SUB DIRECCION DE ARQUITECTURA:	Arg. Fernanda Deguer		
DIRECTORES: Dr. Marcos Cignetti Cdor. Sebastian Rossa	EQUIPO TECNICO:	Ing. Civil Luciana Gudiño	Arg. Nicolás Ardiles Gíomi Arq. Gonzalo Velez Da Porta Dibujante Juan Murua	
	CALLE: EL QUEBRACHO BARRIO: EL QUEBRACHO- Córdoba PLANTA SOLADOS ESC: 1350			

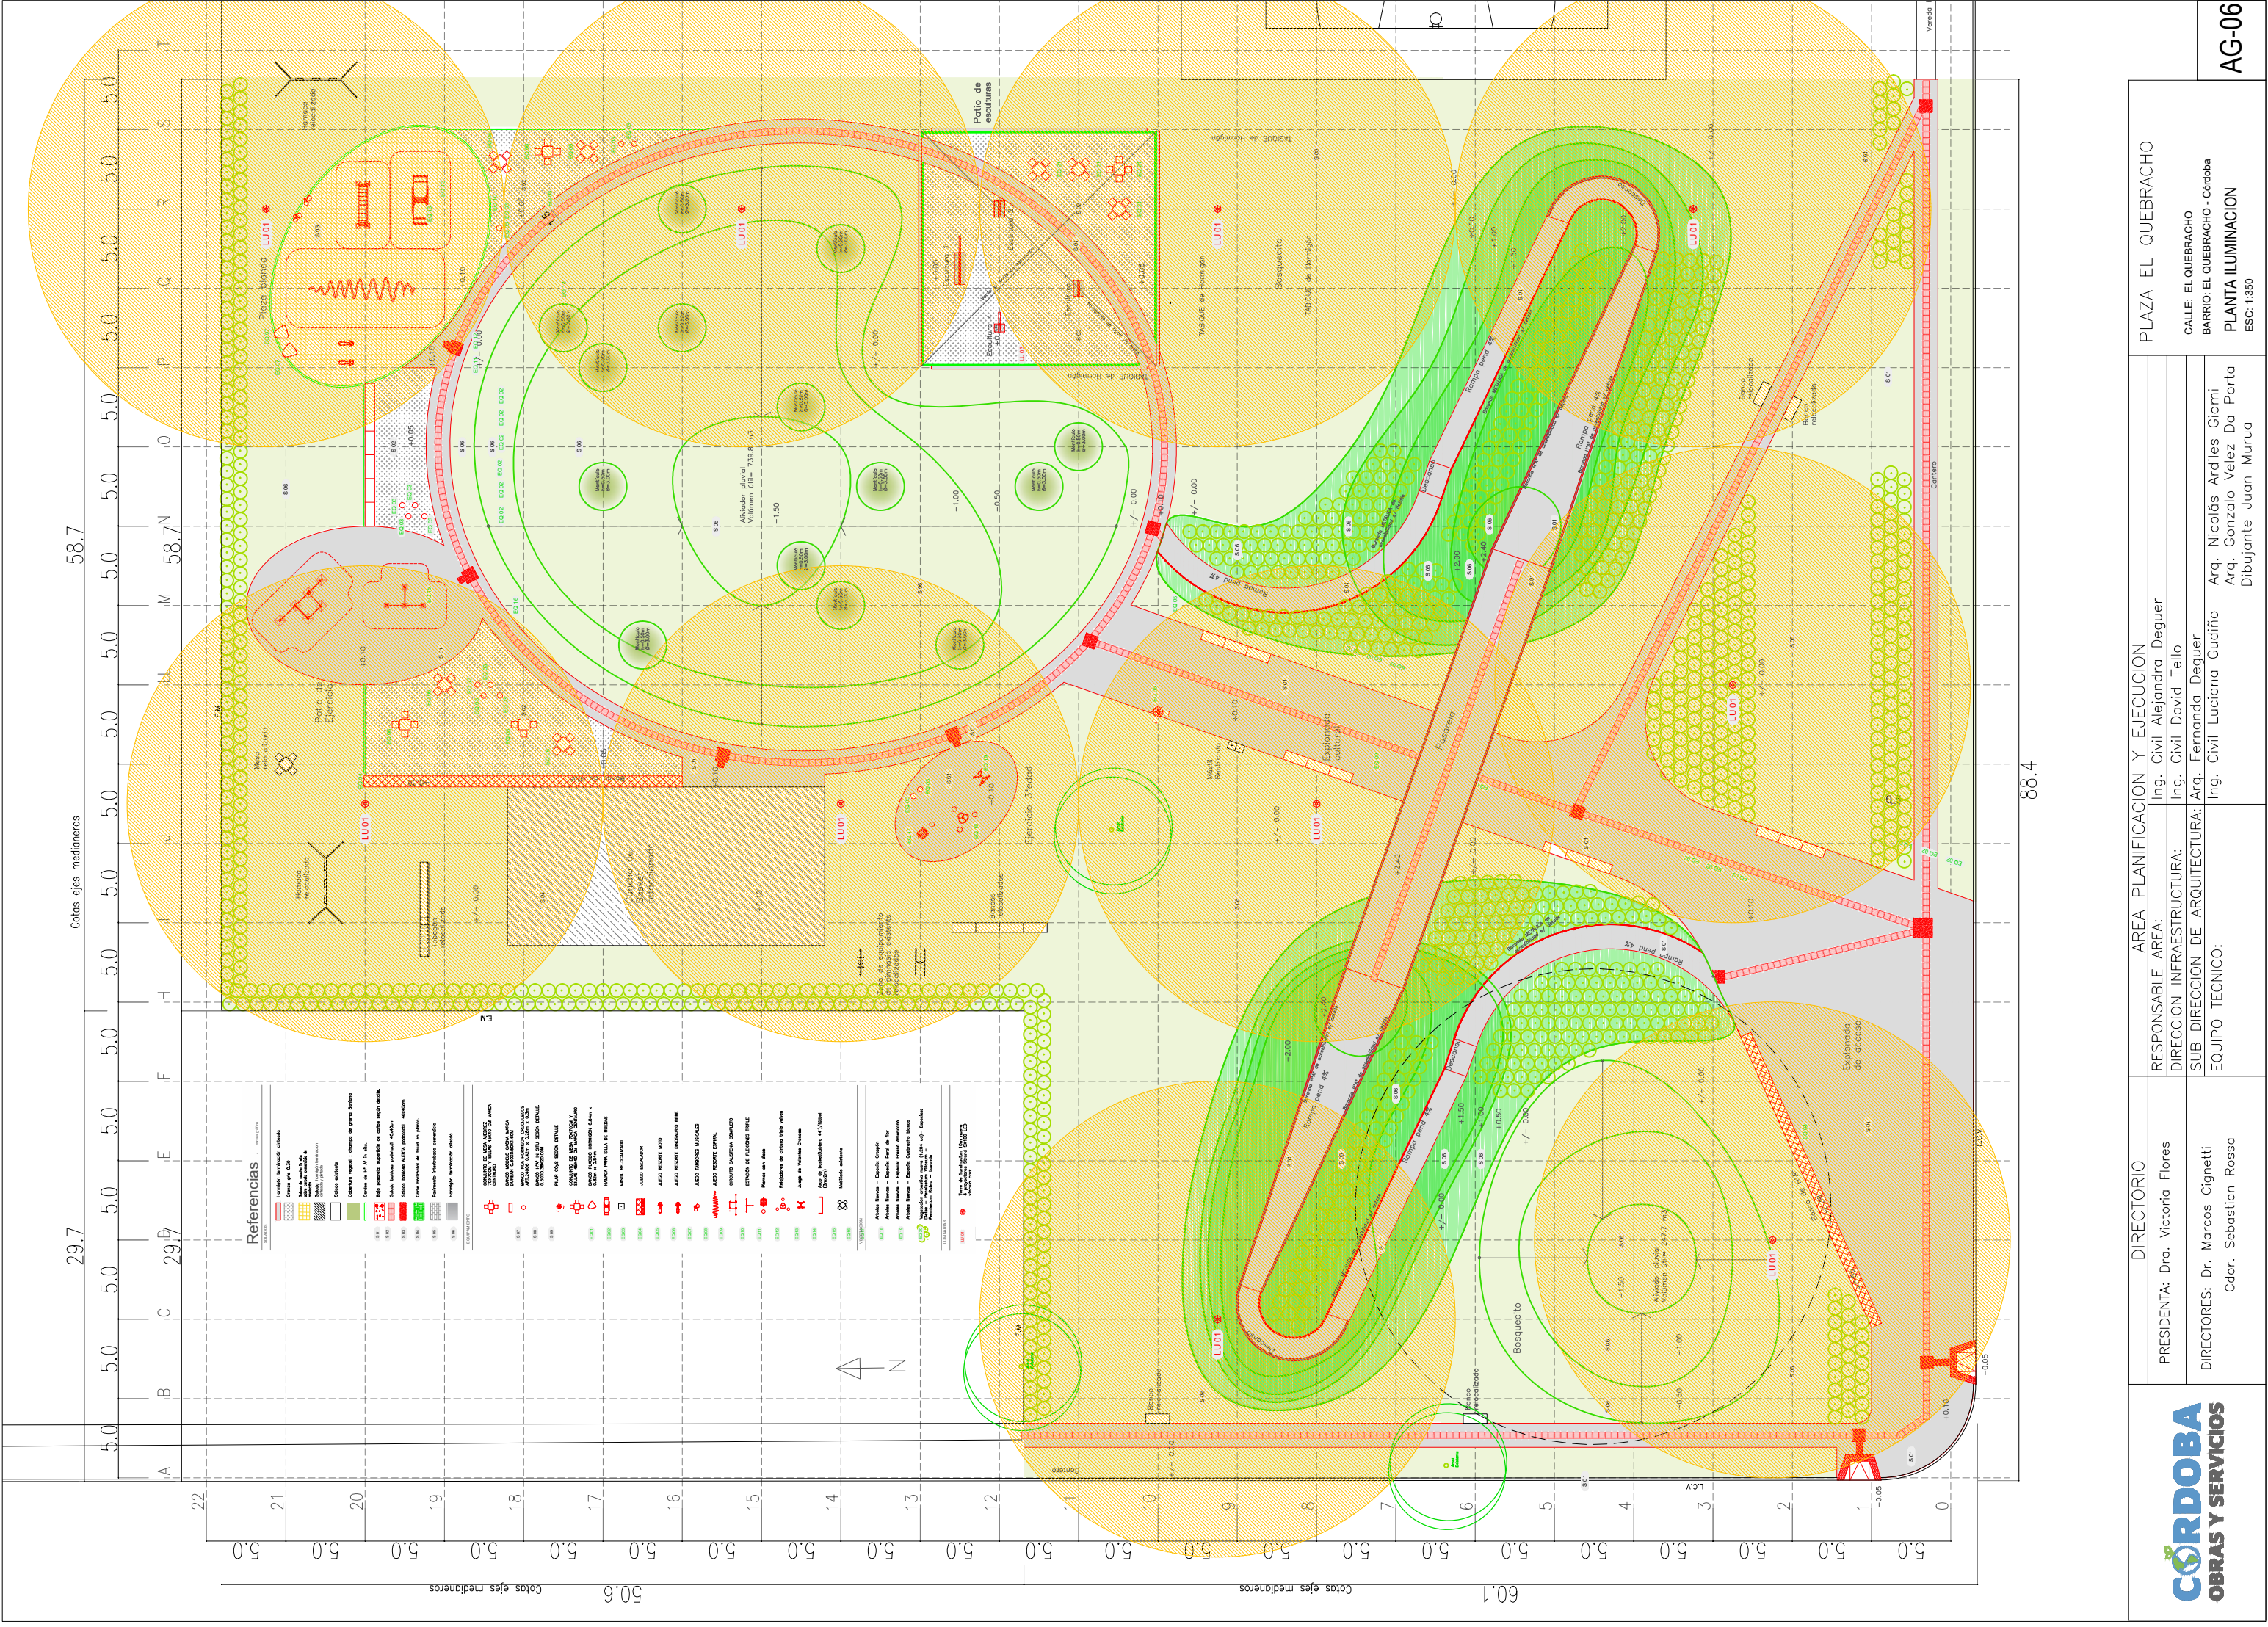



	DIRECTORIO		AREA PLANIFICACION Y EJECUCION		PLAZA EL QUEBRACHO	
			RESPONSABLE AREA:			Ing. Civil Alejandra Deguer
	DIRECTORES: Dr. Marcos Cignetti Cdr. Sebastian Rossa		DIRECCION INFRAESTRUCTURA:			Ing. Civil David Tello
			SUB DIRECCION DE ARQUITECTURA:			Arq. Fernanda Deguer
			EQUIPO TECNICO:			Ing. Civil Luciana Gudiño Arq. Nicolás Ardiles Giori Arq. Gonzalo Velez Da Porta Dibujante Juan Murua
					CALLE: EL QUEBRACHO BARRIO: EL QUEBRACHO - Cordoba PLANTA ILUMINACION ESC: 1:350	

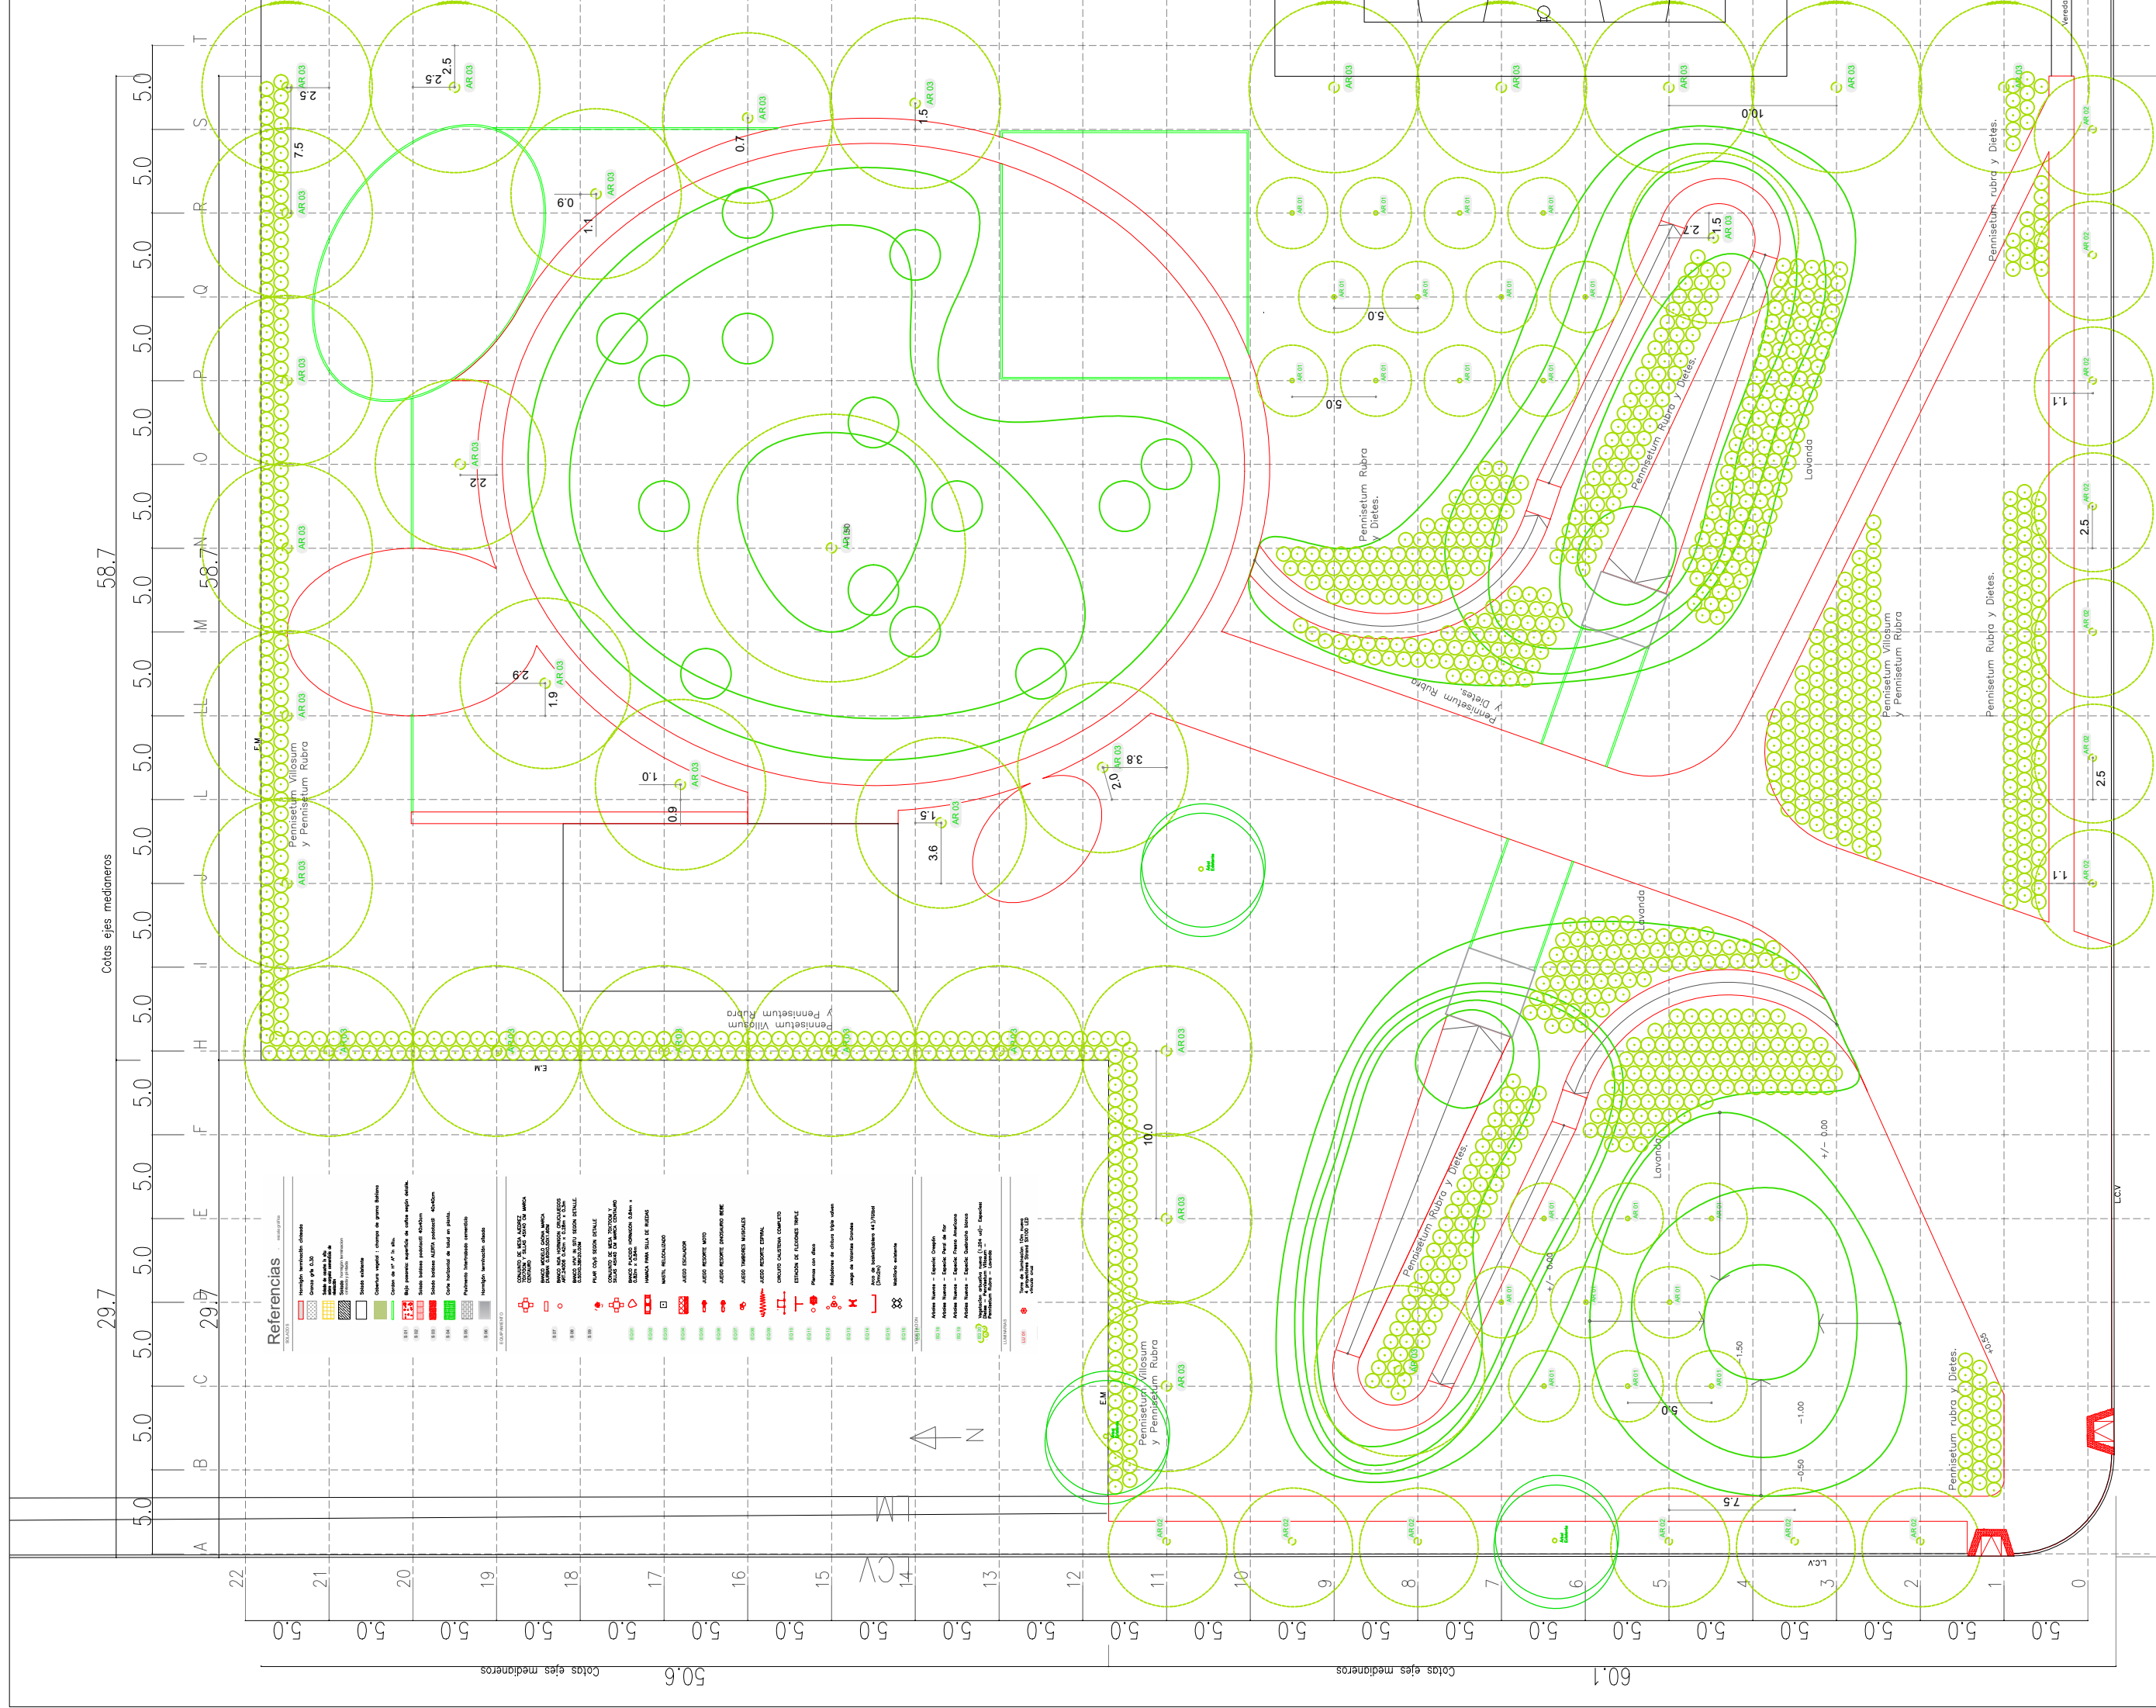


	DIRECTORIO	AREA PLANIFICACION Y EJECUCION			PLAZA EL QUEBRACHO CALLE: EL QUEBRACHO BARRIO: EL QUEBRACHO - Córdoba PLANTA ARBOLADO ESC: 1350
	PRESIDENTA: Dra. Victoria Flores	RESPONSABLE AREA:	Ing. Civil Alejandra Deguer		
	DIRECTORES: Dr. Marcos Cignetti Cdor. Sebastian Rossa	DIRECCION INFRAESTRUCTURA:	Ing. Civil David Tello		
		SUB DIRECCION DE ARQUITECTURA:	Arq. Fernanda Deguer		
		EQUIPO TECNICO:	Ing. Civil Luciana Gudiño Arq. Nicolás Ardiles Gíomi Arq. Gonzalo Velez Da Porta Dibujante Juan Murua		

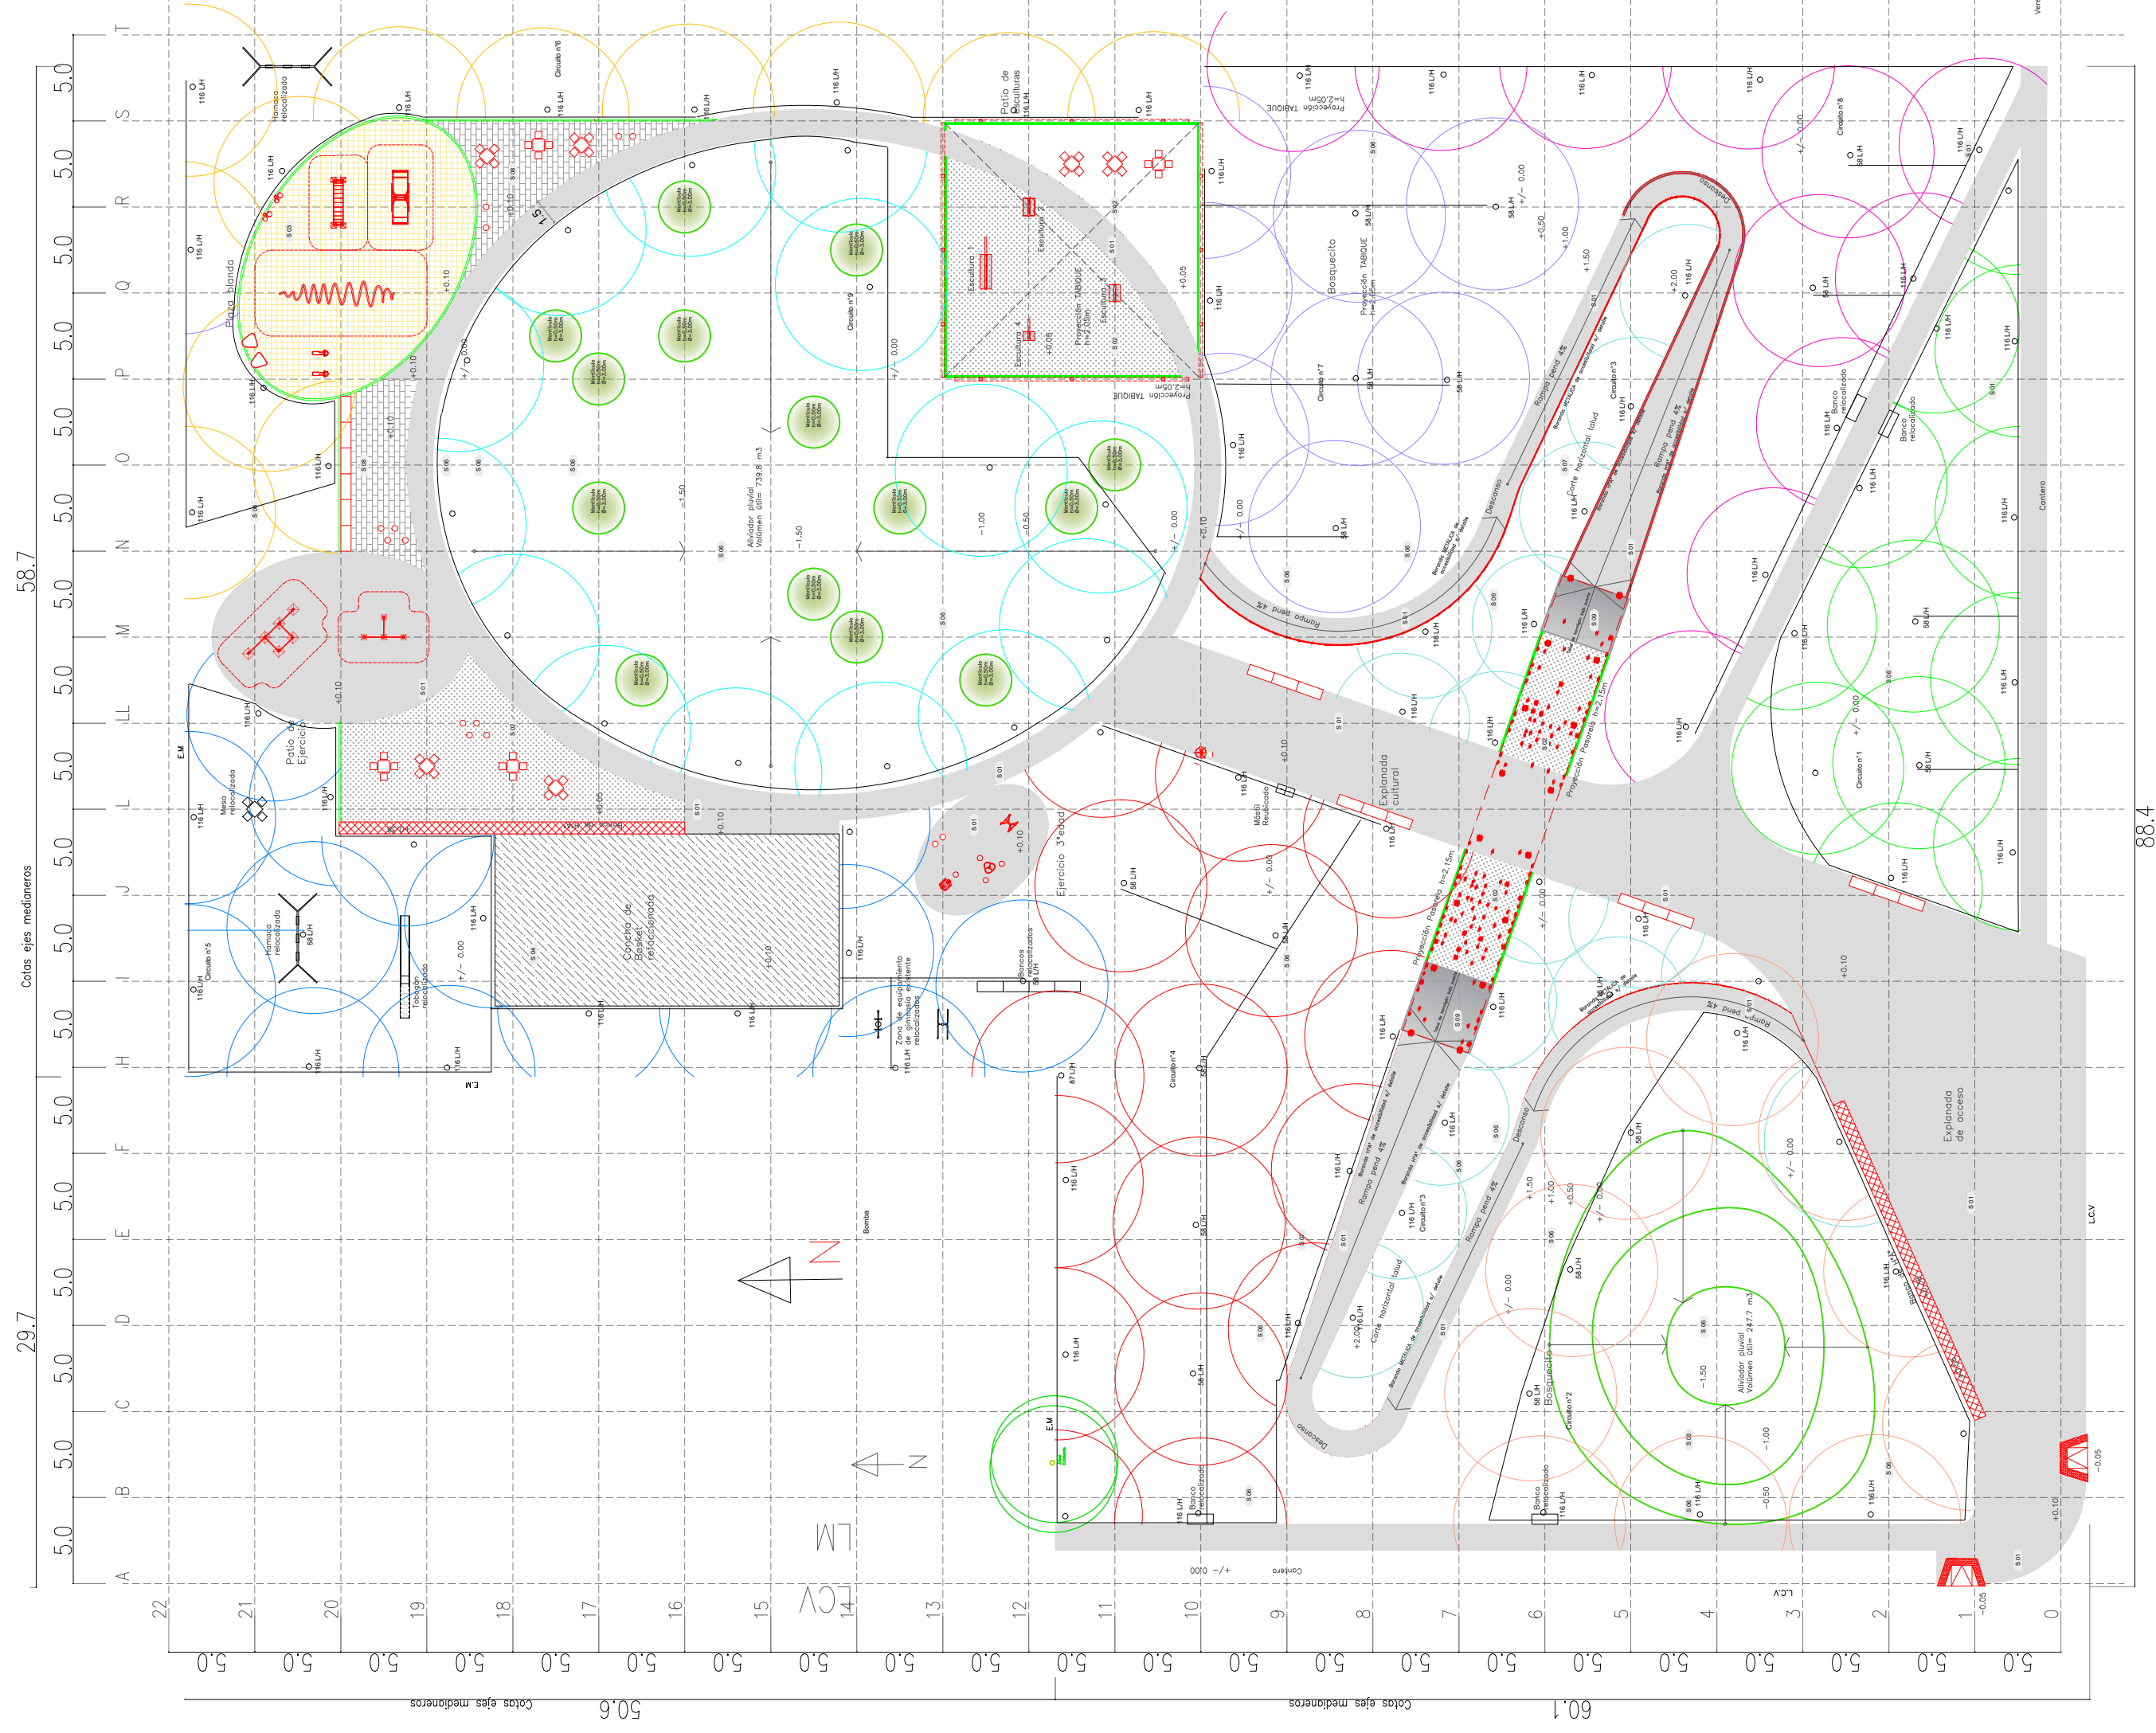


Solado podotáctil sobre pasarela. Planta Alta

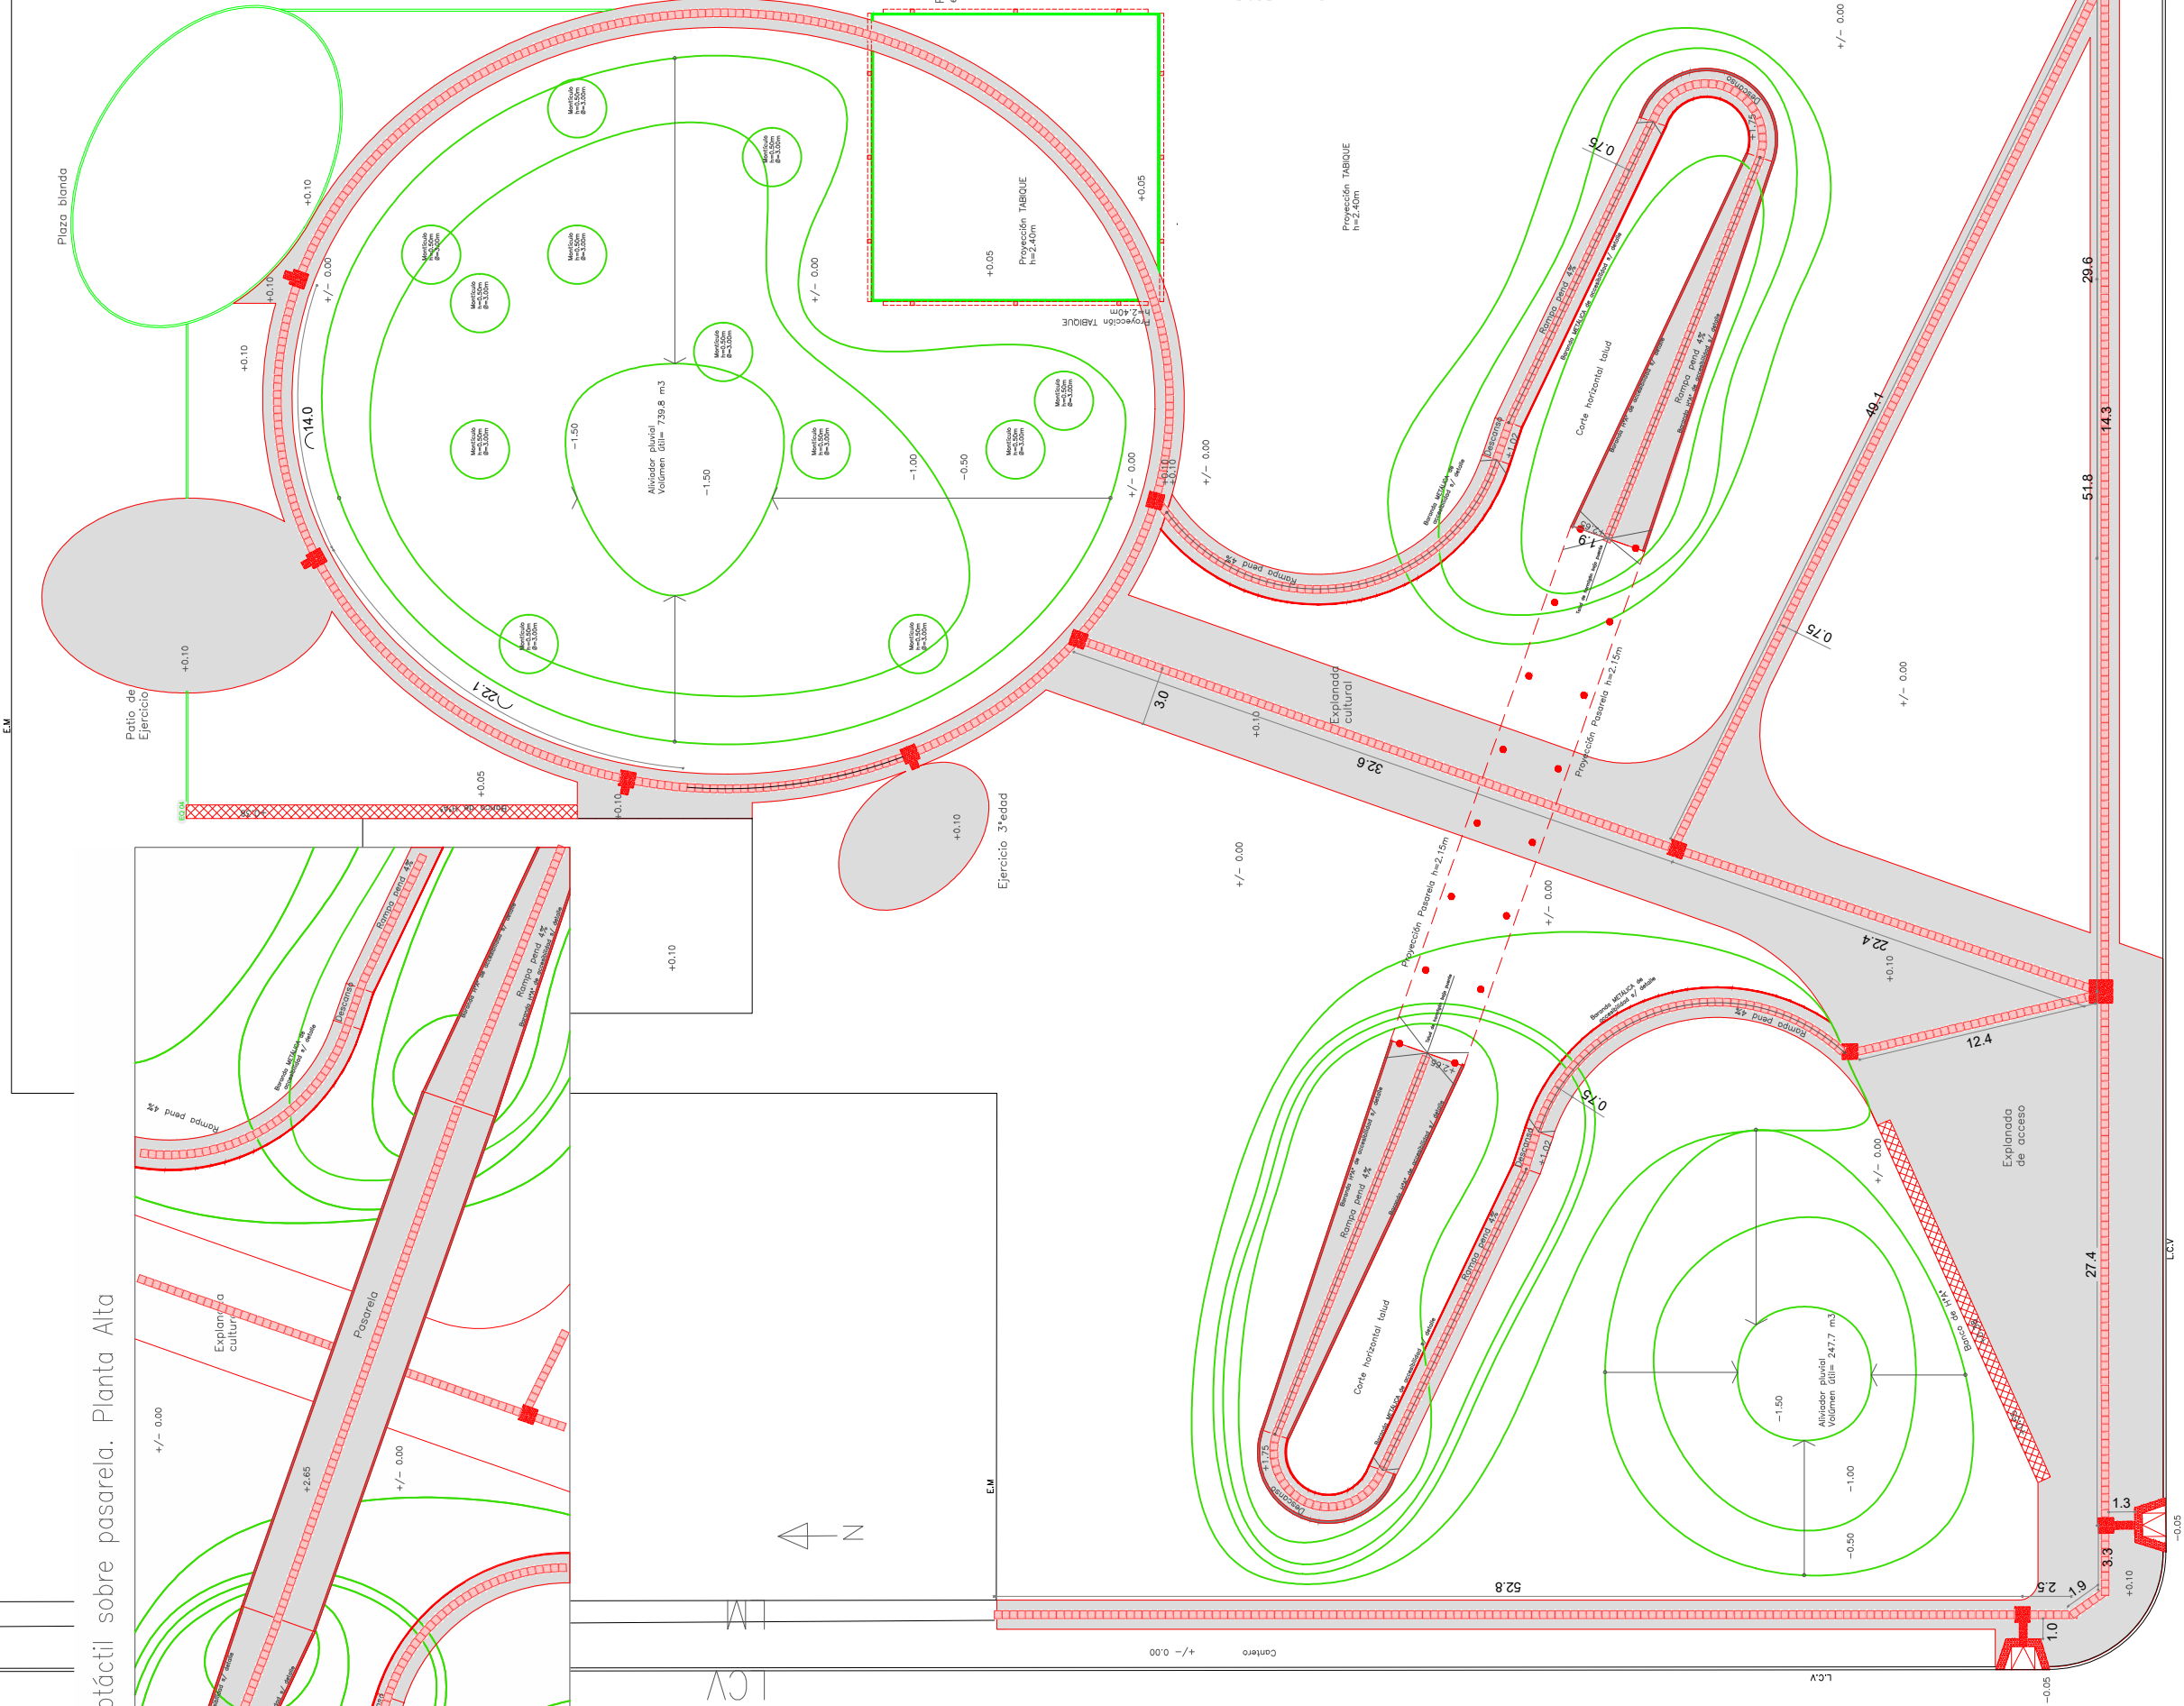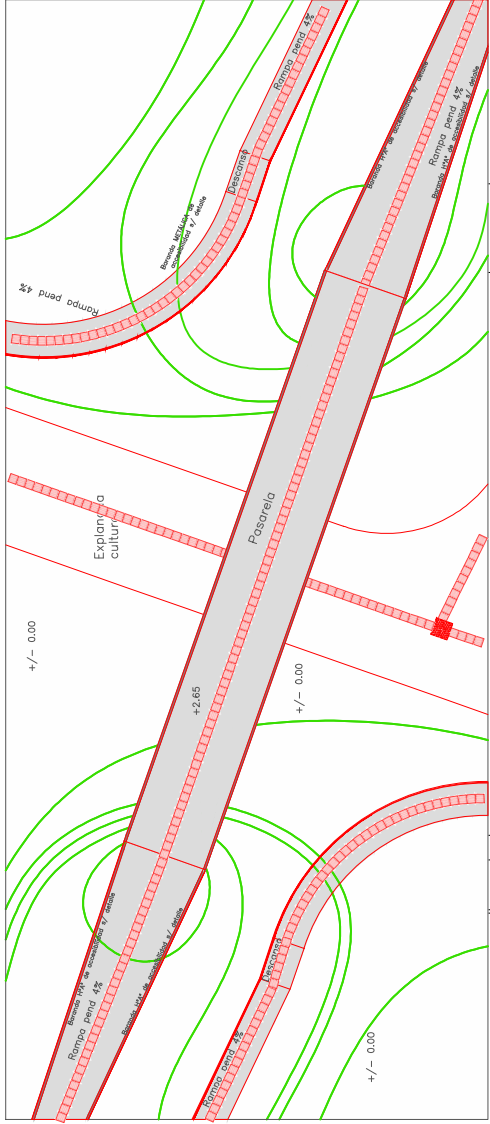


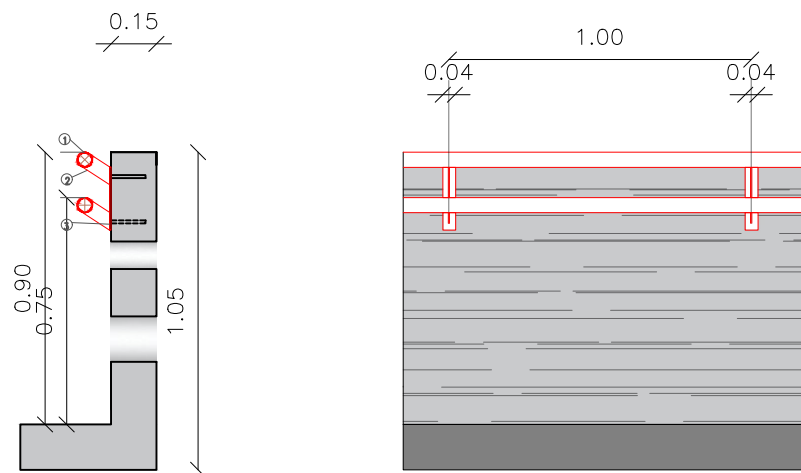

Detalle pasamano rampa hormigon


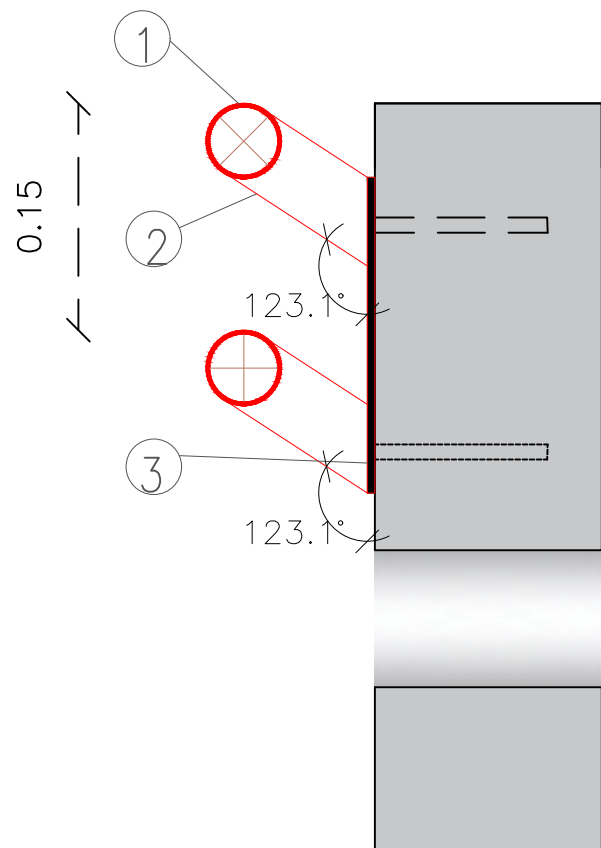


anclaje pasamano

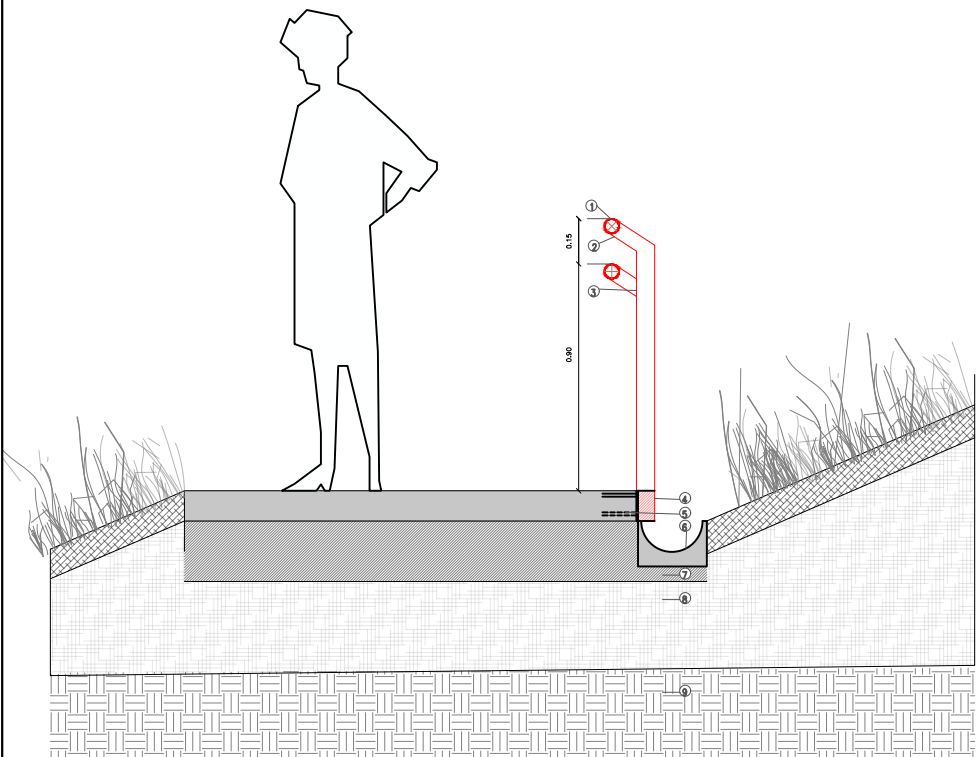

- 1 Tubo de sección circular(Ø1½"x3,2mm) terminacion pintura esmalte sintetico 3 en 1
- 2 Caladura en tubo. Fijación soldadura continua en todos los bordes.
- 3 Planchuela de hierro liso (63.5 mm x 3.2 mm x 1200 mm). Colocar cada 1m.
- 4 Planchuelas de hierro de sección conformada (según detalle) espesor 3.2 mm.
- 5 Inserto metálico según cálculo en continuidad con la armadura del solado de hormigón
- 6 Albañal de hormigón
- 7 movimiento de suelo compactado
- 8 tierra negra 10cm + cobertura vegetal
- 9 suelo natural sin compactar


Detalle solado de talud y baranda metalica

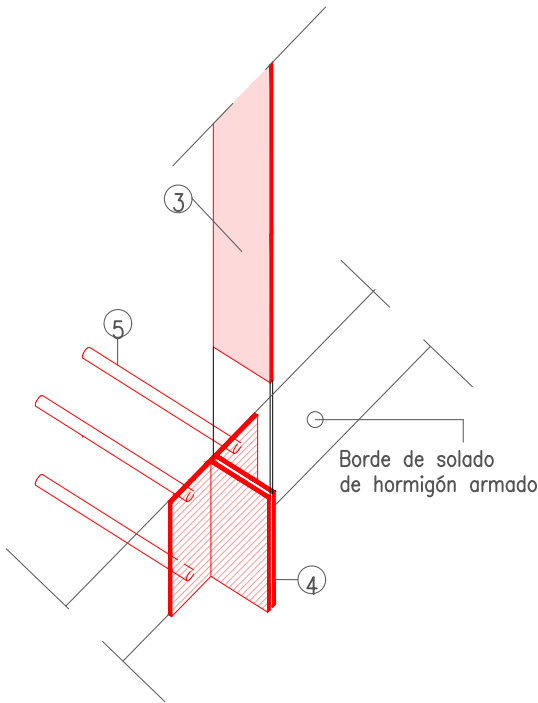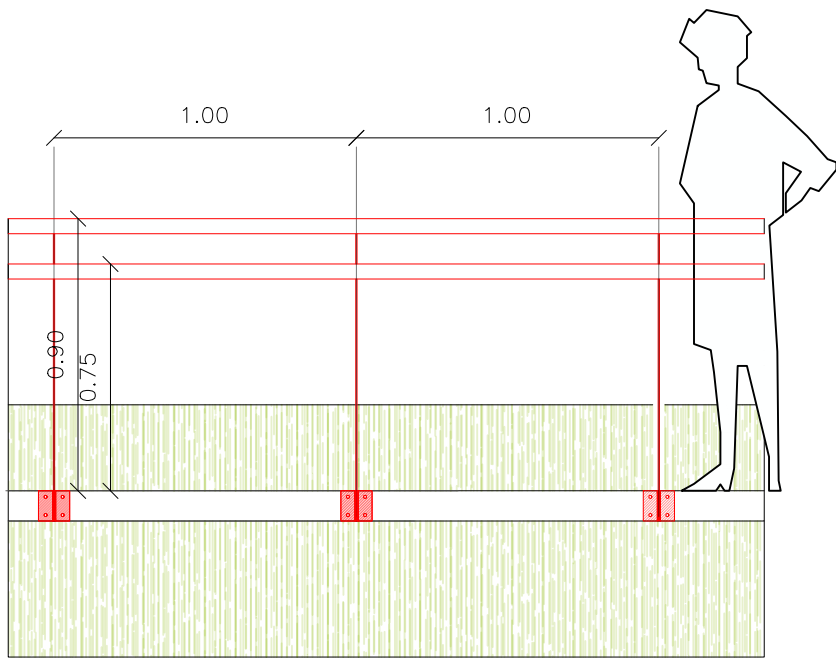

encuentro de baranda y solado

	DIRECTORIO		AREA PLANIFICACION Y EJECUCION				PLAZA EL QUEBRACHO
			RESPONSABLE AREA:		Ing. Civil Alejandra Deguer		
	PRESIDENTA: Dra. Victoria Flores		DIRECCION INFRAESTRUCTURA:		Ing. Civil David Tello		
	DIRECTORES: Dr. Marcos Cignetti Cdr. Sebastian Rossa		SUB DIRECCION DE ARQUITECTURA:		Arq. Fernanda Deguer		
			EQUIPO TECNICO:		Ing. Civil Luciana Gudiffo		
					Arq. Nicolás Ardiles Gioní Arq. Gonzalo Velez Da Porta Dibujante Juan Murua		

CALLE: EL QUEBRACHO
BARRIO: EL QUEBRACHO - Córdoba
DETALLE solados y baranda
ESC: 1/25

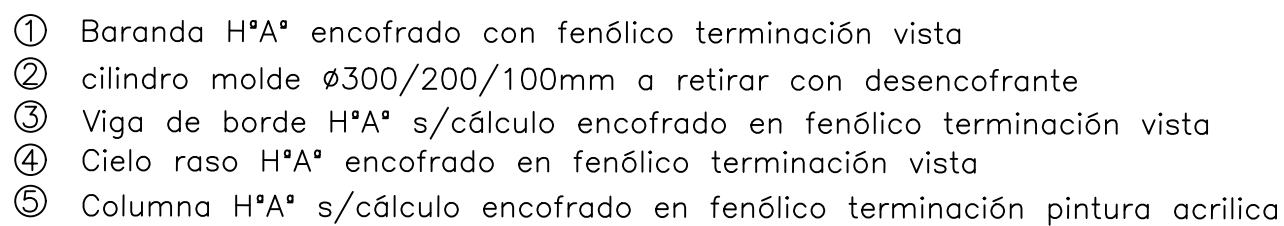


- ⑥ Pilar de hormigon encofrado con tubo PVC Ø100 terminacion pintura acrilica
- ⑦ Pilar de hormigon encofrado con tubo PVC Ø200 terminacion pintura acrilica
- ⑧ Superficie de hormigon sobre talud terminación alisado
- ⑨ Viga riostra s/cálculo
- ⑩ Fundación s/cálculo

1:25


Las dimensiones de los elementos estructurales son indicativas.
Las dimensiones definitivas serán las que surjan de los cálculos
estructurales efectuados por el contratista.

	DIRECTORIO		AREA PLANIFICACION Y EJECUCION		PLAZA EL QUEBRACHO CALLE: EL QUEBRACHO BARRIO: EL QUEBRACHO - Córdoba Detalle puente ESC: 1:25	
	PRESIDENTA: Dra. Victoria Flores		RESPONSABLE AREA:			
	DIRECTORES: Dr. Marcos Cignetti Cdor. Sebastian Rossa		DIRECCION INFRAESTRUCTURA:			
			SUB DIRECCION DE ARQUITECTURA:			
			EQUIPO TECNICO:			
			Ing. Civil Alejandra Deguer			Arq. Nicolás Ardiles Giori
			Ing. Civil David Tello			Arq. Gonzalo Velez Da Porta
		Ing. Civil Luciana Gudíño		Dibujante Juan Murua		

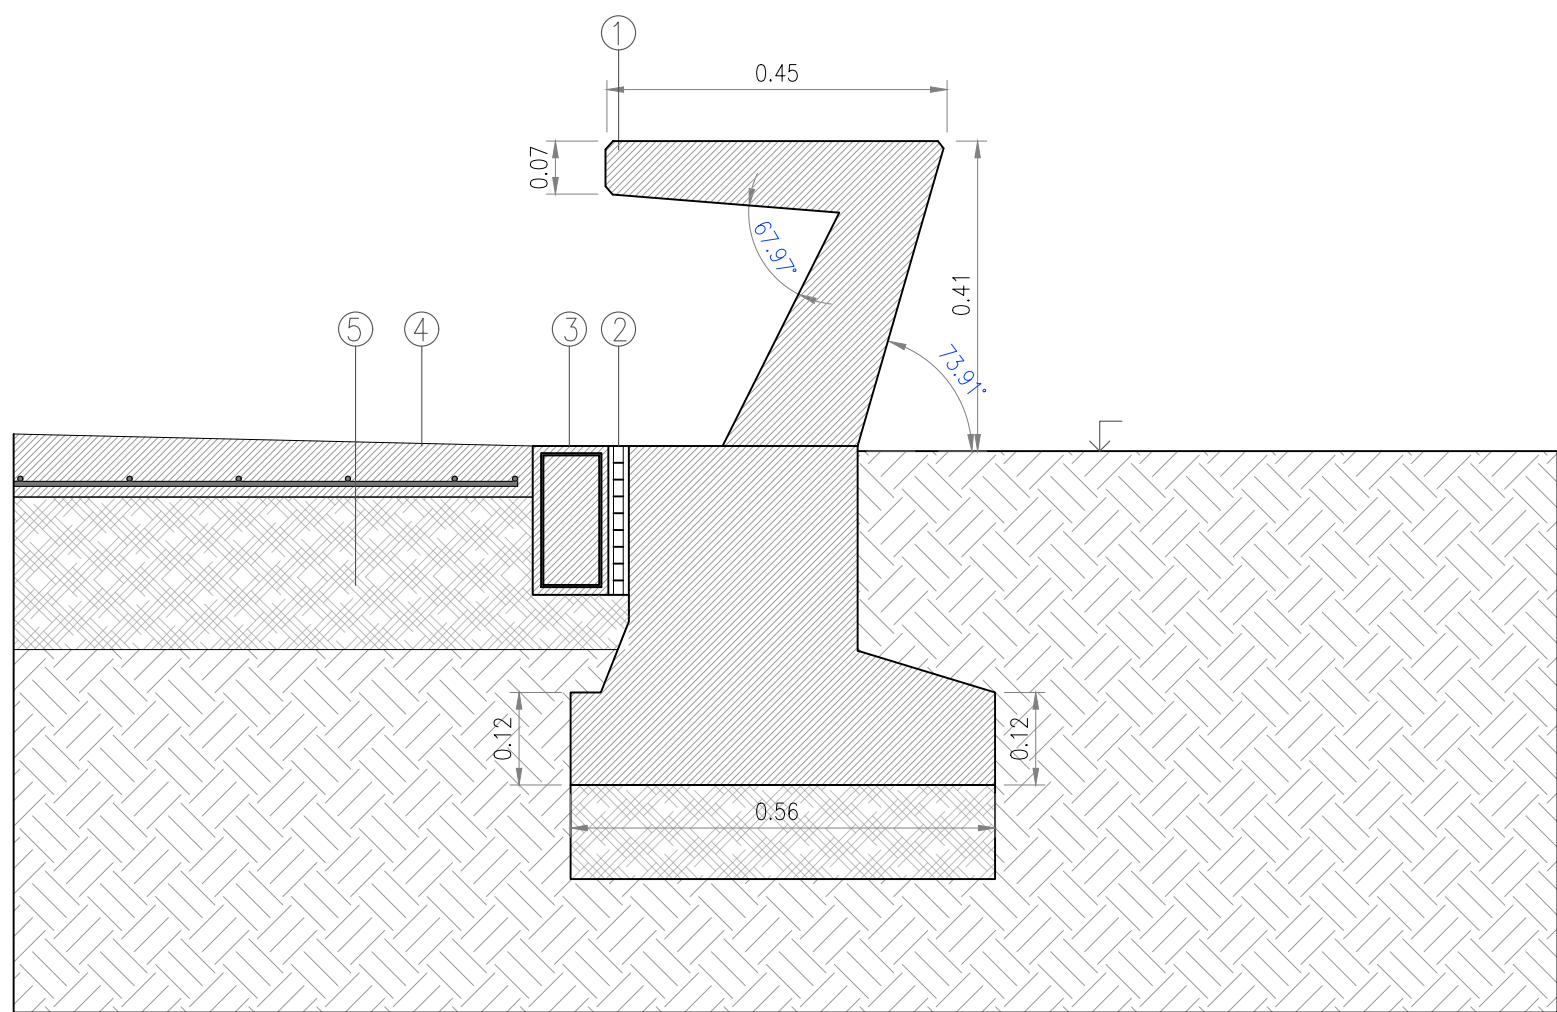

- ① Asiento Hormigon encofrado in situ, armadura s/cálculo
- ② Junta de dilatación
- ③ Viga riostra hormigon armado
- ④ Solado Hormigon terminacion cinteada
- ⑤ material 0.20 compactado


Detalle Banco de hormigon

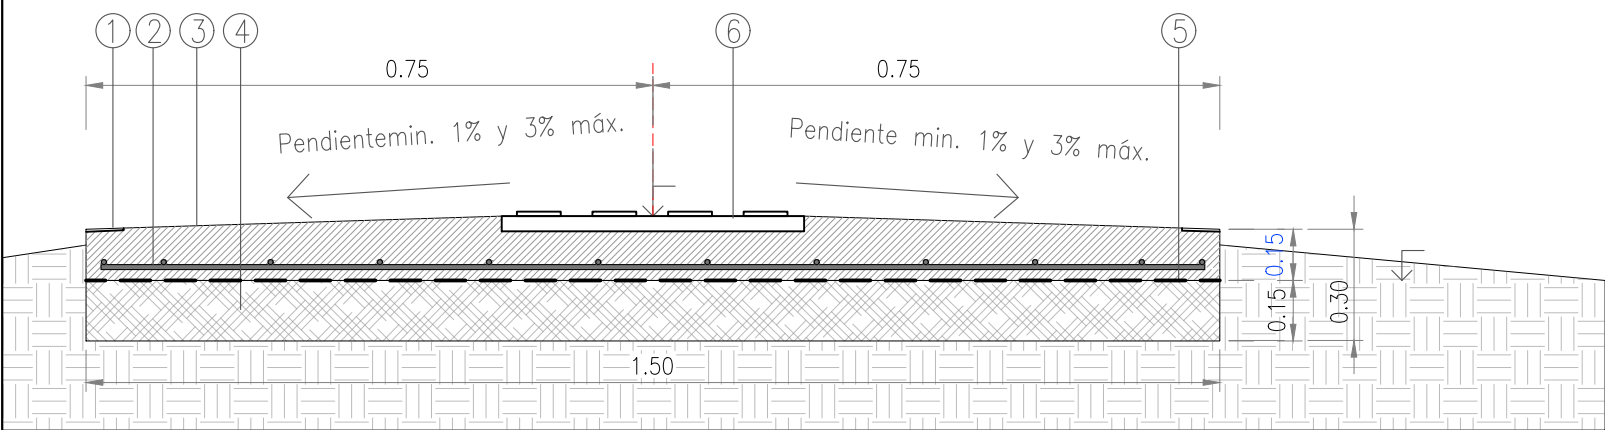

- ① Borde de confinamiento hormigón armado H17 (100 mm x150mm)
- ② Malla sima 15x15. Esp. Ø4.2mm
- ③ Solado de hormigón armado H17. Esp : 0.15m.Terminación peinado.
- ④ Suelo compactado con 0-20.
- ⑤ Film de polietileno de 150 a 250 micrones
- ⑥ Baldosa podotactil lineal

Detalle solados de homigón

1:10

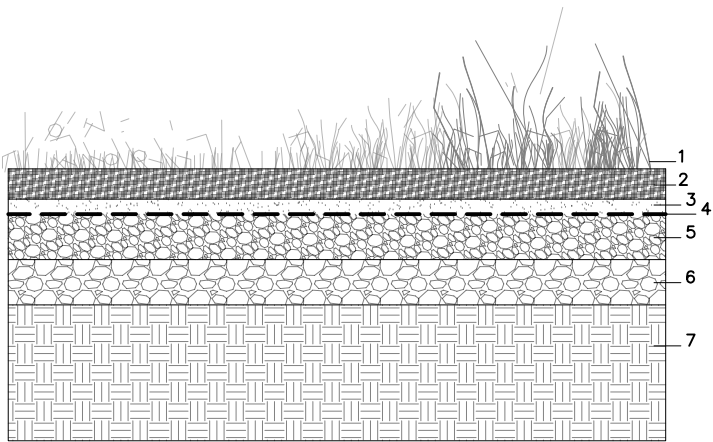


- ① Cobertura vegetal
- ② Tierra negra 10cm
- ③ Arena gruesa 5cm
- ④ Filtro geotextil No tejido 300grs/m2 Drenante permeable 100% Polyester
- ⑤ Granza 1-3cm 15cm
- ⑥ Granza 3-5cm 15cm
- ⑦ Suelo Natural sin compactar


Base de drenaje de aliviadores pluviales

1:10


				
DIRECTORIO		AREA PLANIFICACION Y EJECUCION		
		RESPONSABLE AREA:	Ing. Civil Alejandra Deguer	
PRESIDENTA: Dra. Victoria Flores		DIRECCION INFRAESTRUCTURA:		Ing. Civil David Tello
DIRECTORES: Dr. Marcos Cignetti Cdr. Sebastian Rossa		SUB DIRECCION DE ARQUITECTURA:		Arq. Fernanda Deguer
		EQUIPO TECNICO:		Ing. Civil Luciana Gudíño
				Arq. Nicolás Ardiles Gíomi Arq. Gonzalo Velez Da Porta Dibujante Juan Murua
				ESC: 1:10 1:15
		PLAZA EL QUEBRACHO		CALLE: EL QUEBRACHO BARRIO: EL QUEBRACHO - Córdoba

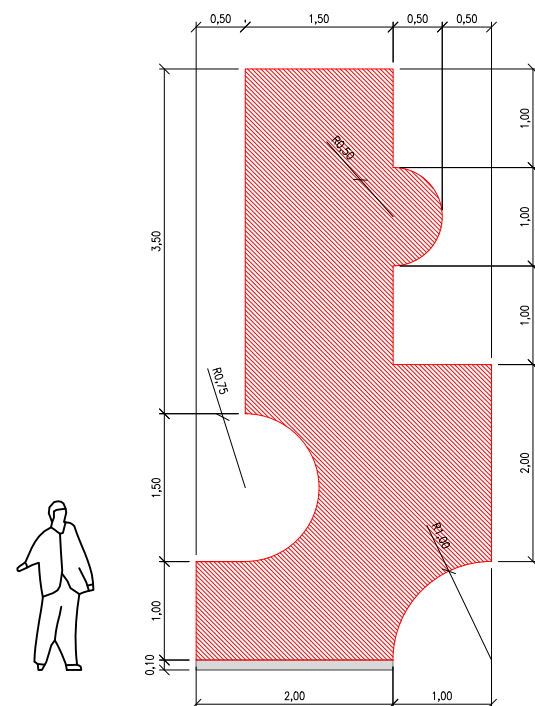


Paneles escultura 1

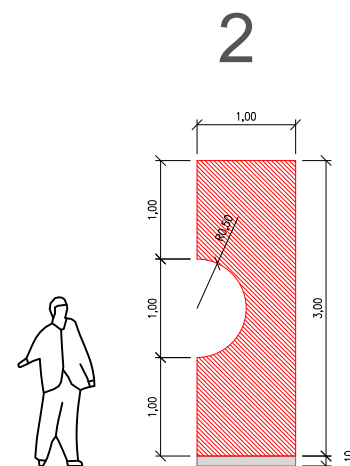


Paneles escultura 2

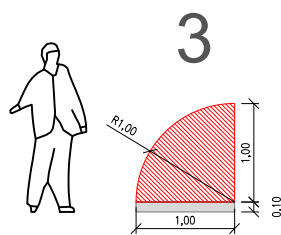


Paneles escultura 3

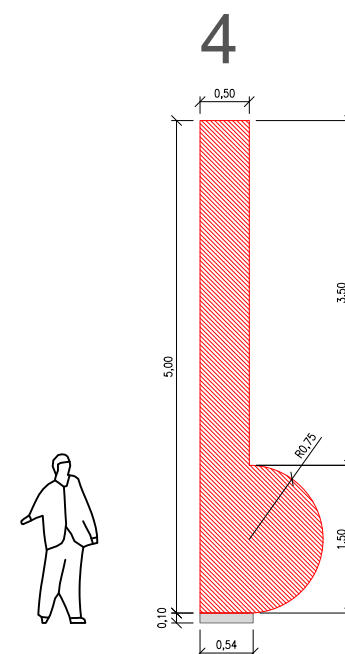


Paneles escultura 4

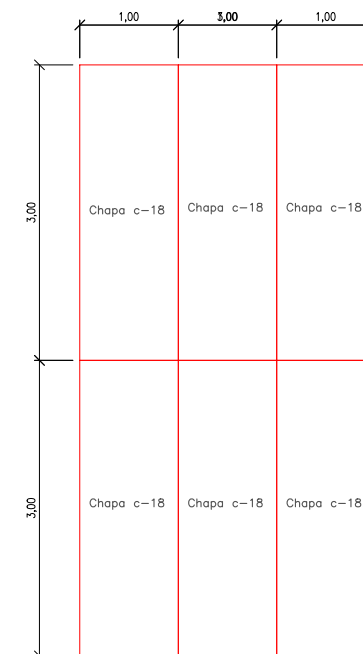


Matriz de chapas

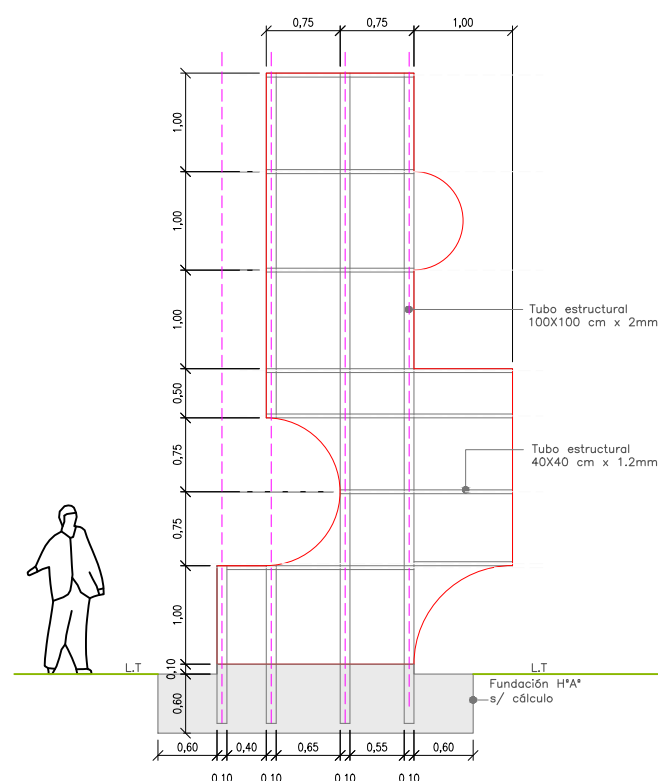


Estructura escultura 1

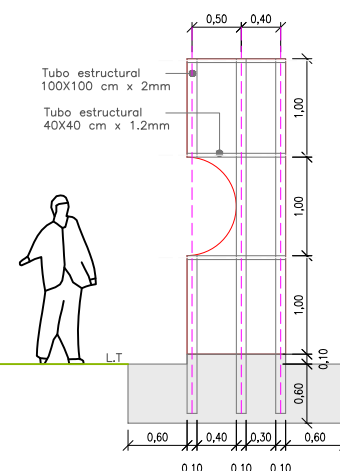


Estructura escultura 2

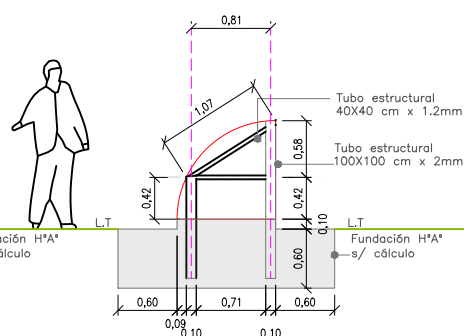

Estructura escultura 3

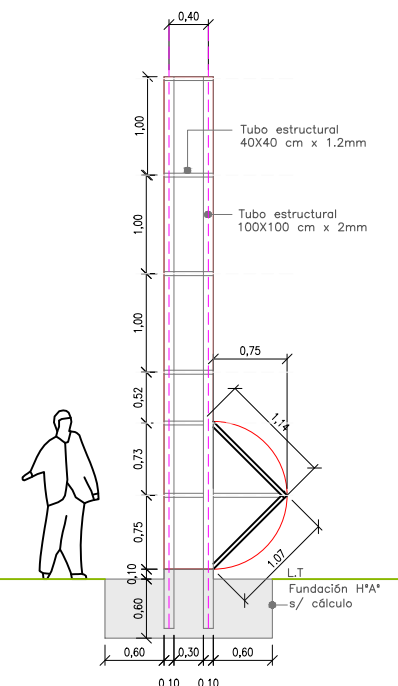


Estructura escultura 4

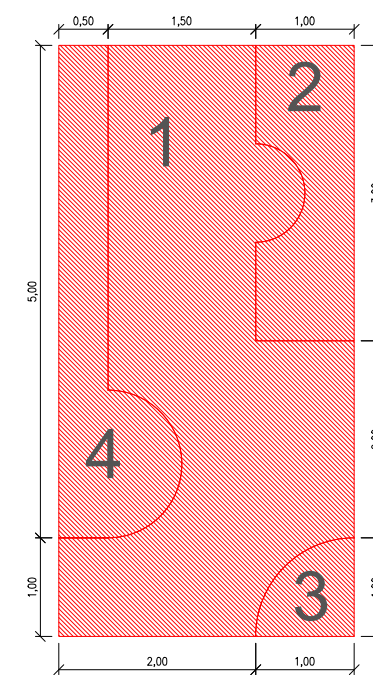

Modulación según chapas




Planta escultura 1

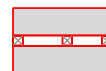


Planta escultura 2



Planta escultura 3

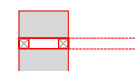

Planta escultura 4


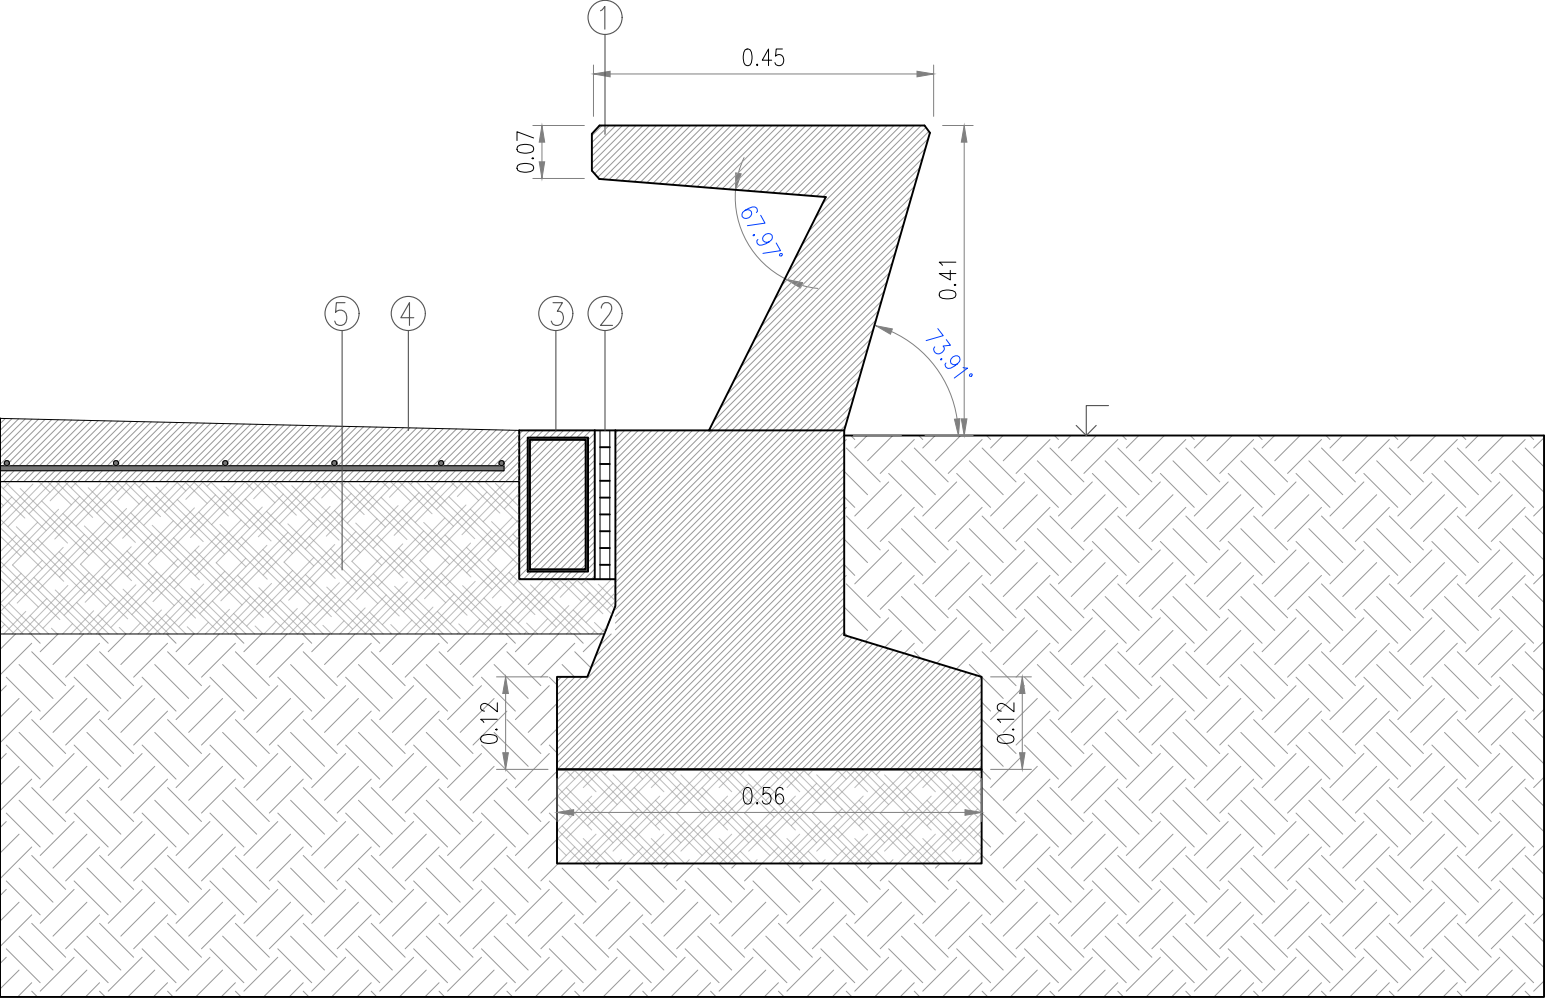




- ① Asiento Hormigon encofrado in situ, armadura s/cálculo
- ② Junta de dilatación
- ③ Viga riostra hormigon armado
- ④ Solado Hormigon terminacion cinteada
- ⑤ material 0.20 compactado

Detalle Banco de hormigon

NOTA:


Las dimensiones de los elementos estructurales son indicativas.
Las dimensiones definitivas serán las que surjan de los cálculos estructurales efectuados por el contratista.

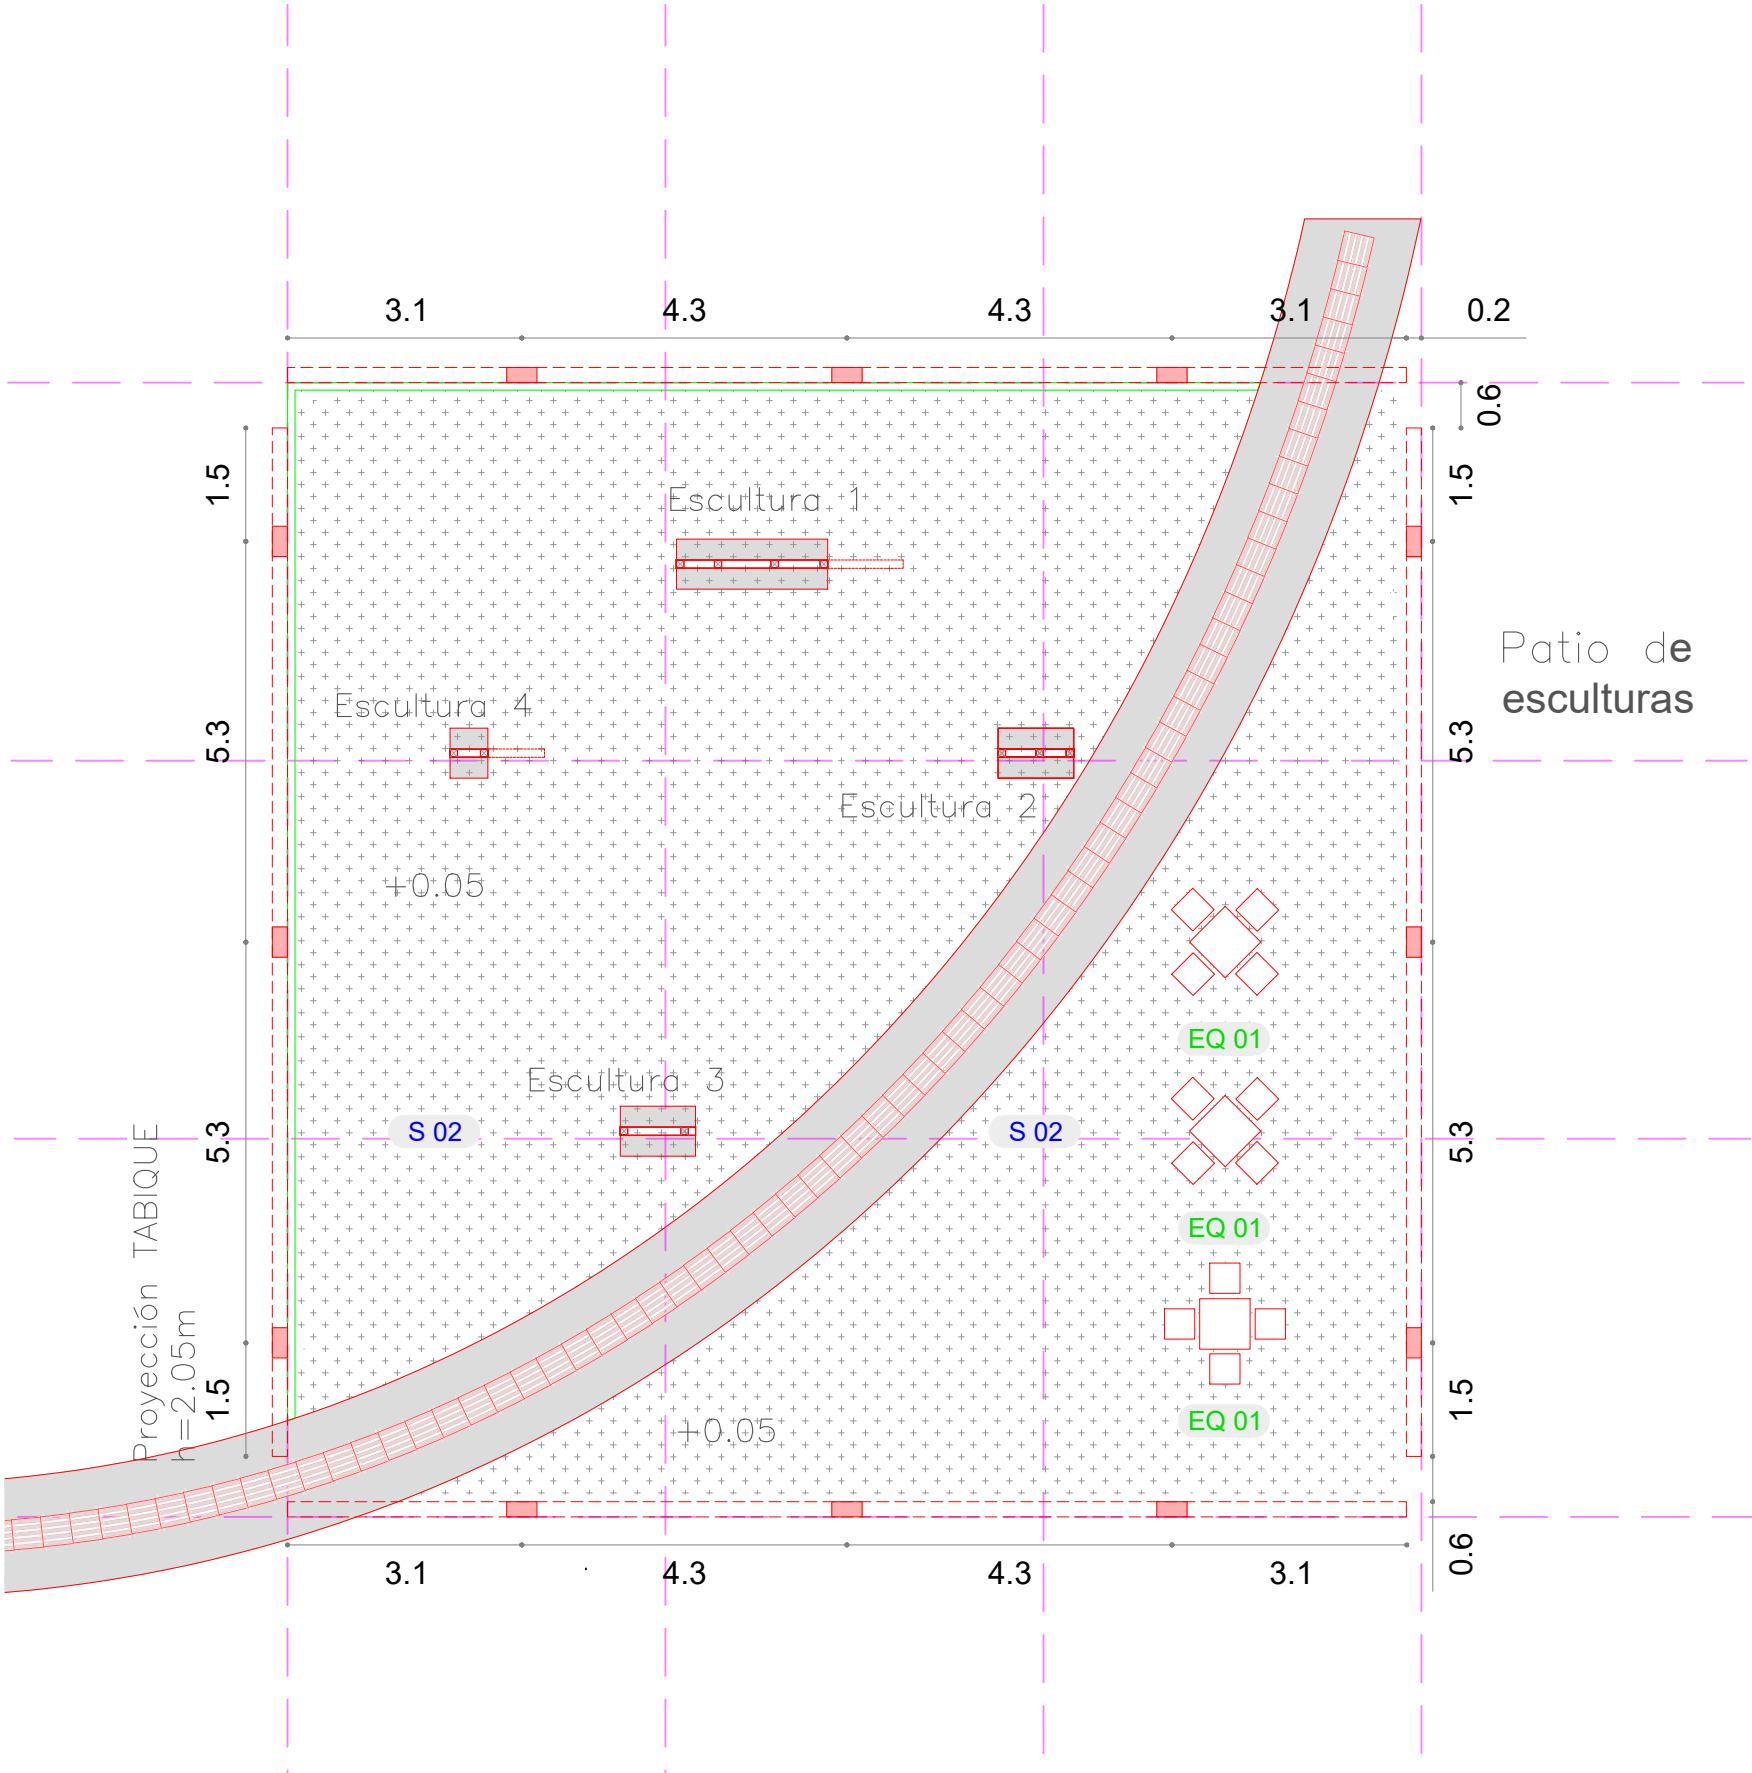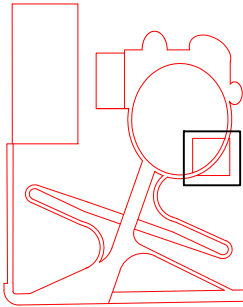

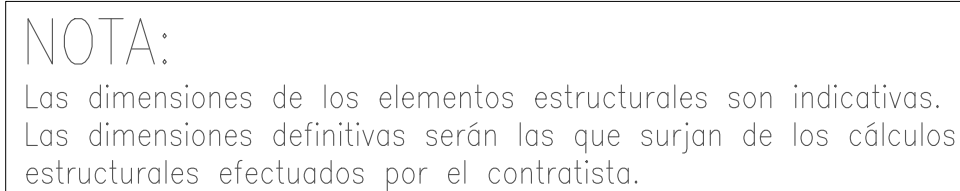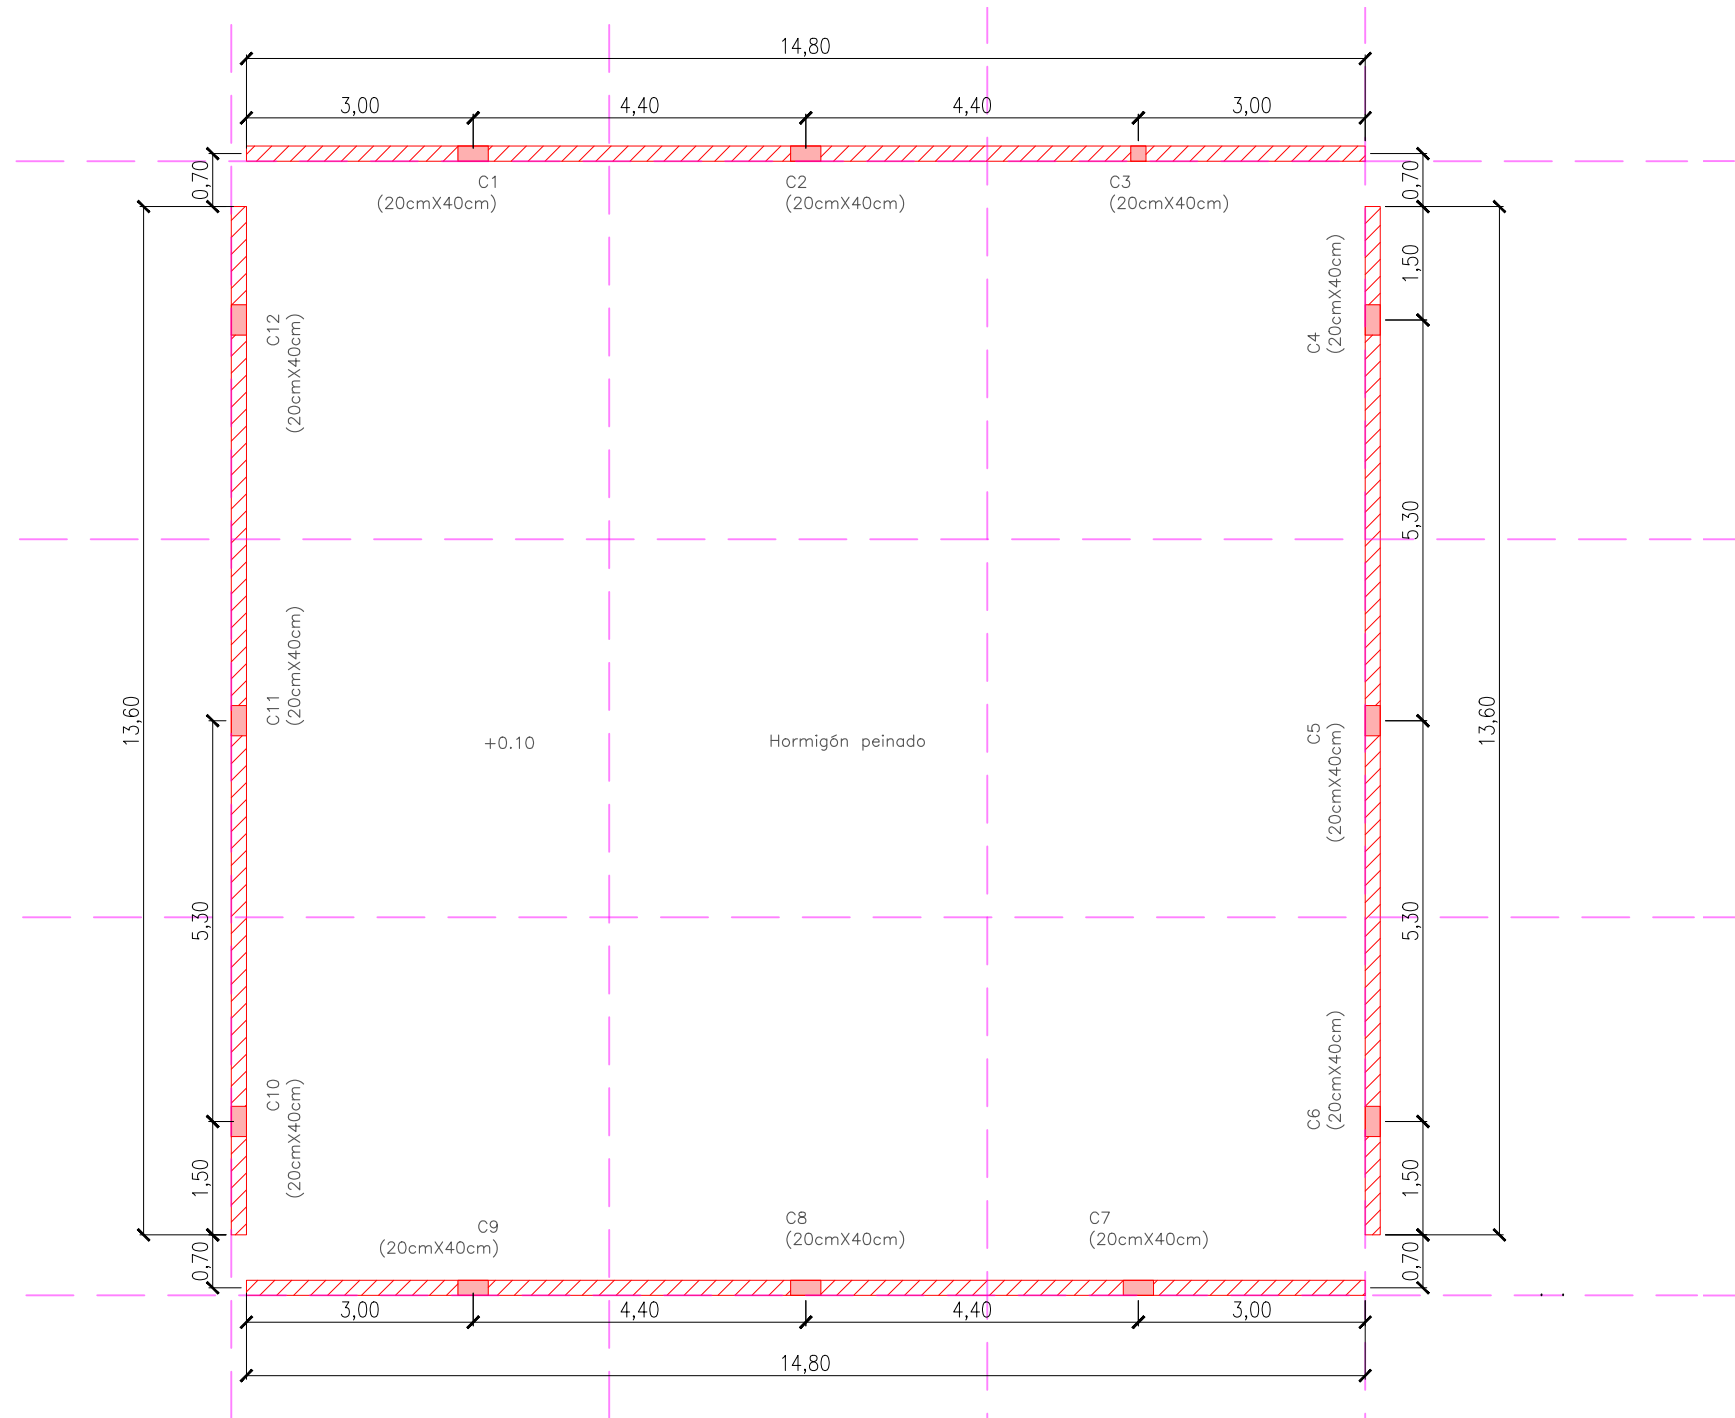


	DIRECTORIO		AREA PLANIFICACION Y EJECUCION		PLAZA EL QUEBRAHCO CALLE: EL QUEBRACHO BARRIO: EL QUEBRACHO - Córdoba Zonal esculturas ESC: 1-100
	PRESIDENTA: Dra. Victoria Flores		RESPONSABLE AREA:	Ing. Civil Alejandra Deguer	
	DIRECTORES: Dr. Marcos Cignetti Cdr. Sebastian Rossa		DIRECCION INFRAESTRUCTURA:		
			SUB DIRECCION DE ARQUITECTURA:		
			EQUIPO TECNICO:		
			Ing. Civil David Tello	Arq. Nicolás Ardiles Gíomi Arq. Gonzalo Velez Da Porta Dibujante Juan Murua	


ubicacion

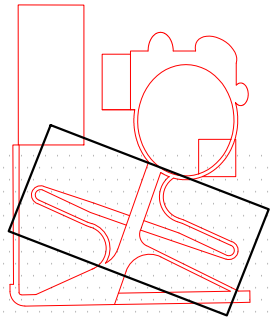

Planta zonal

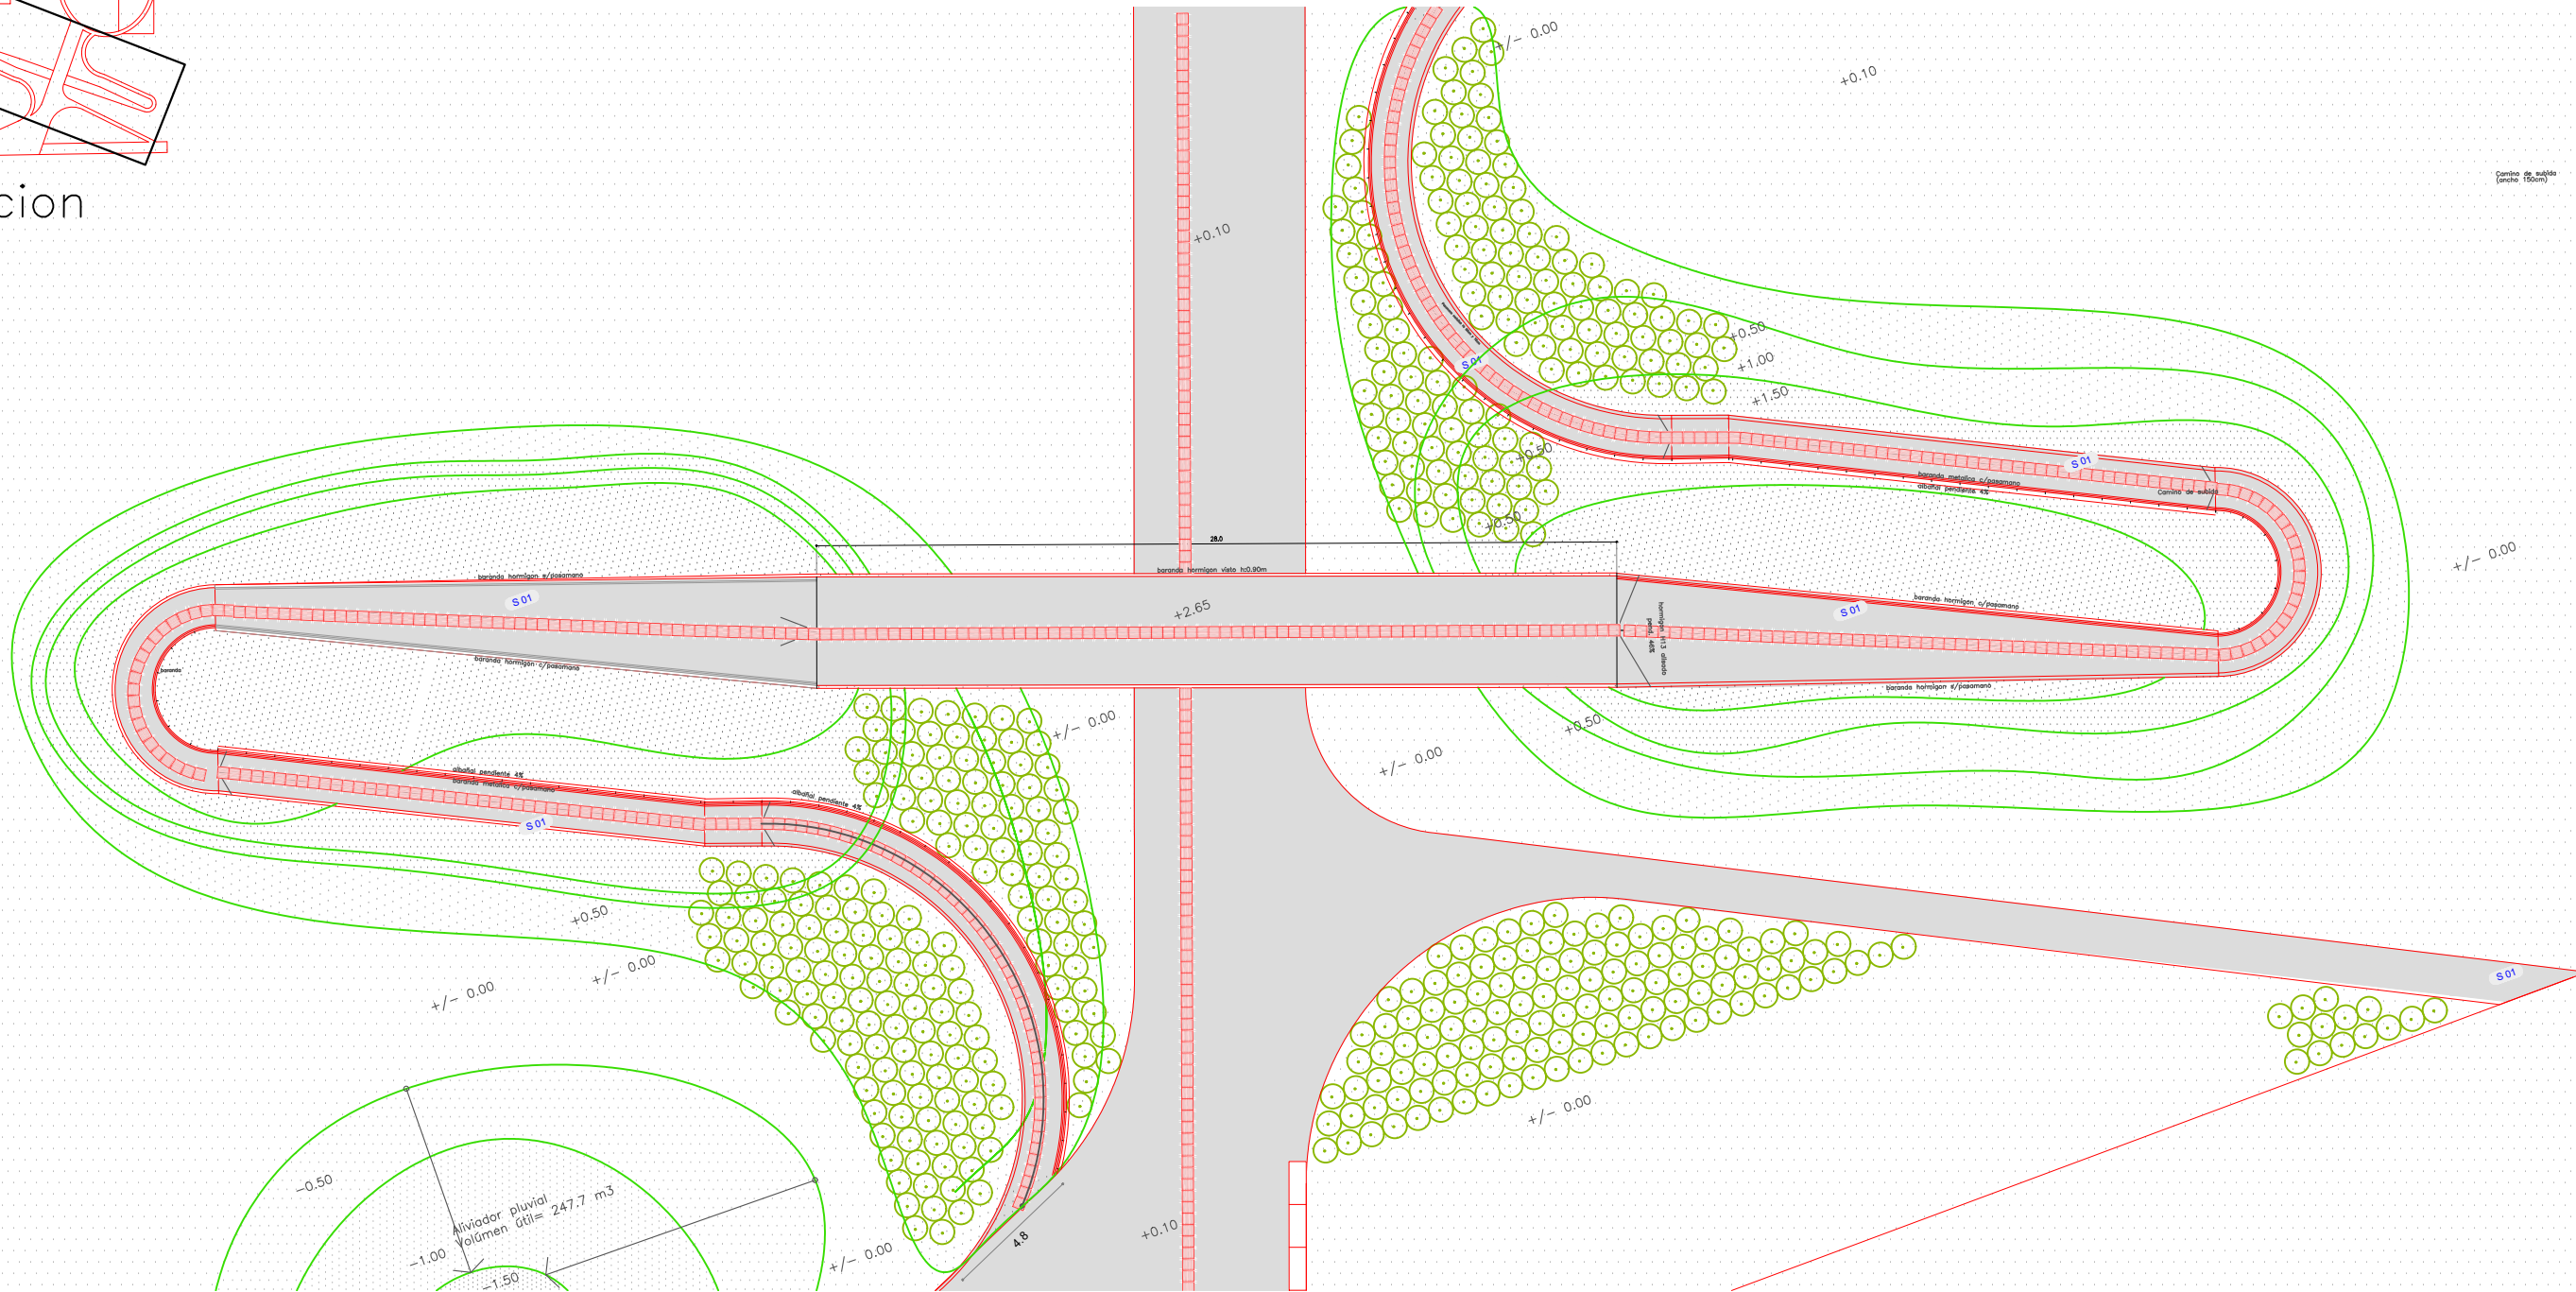


Vista Frontal

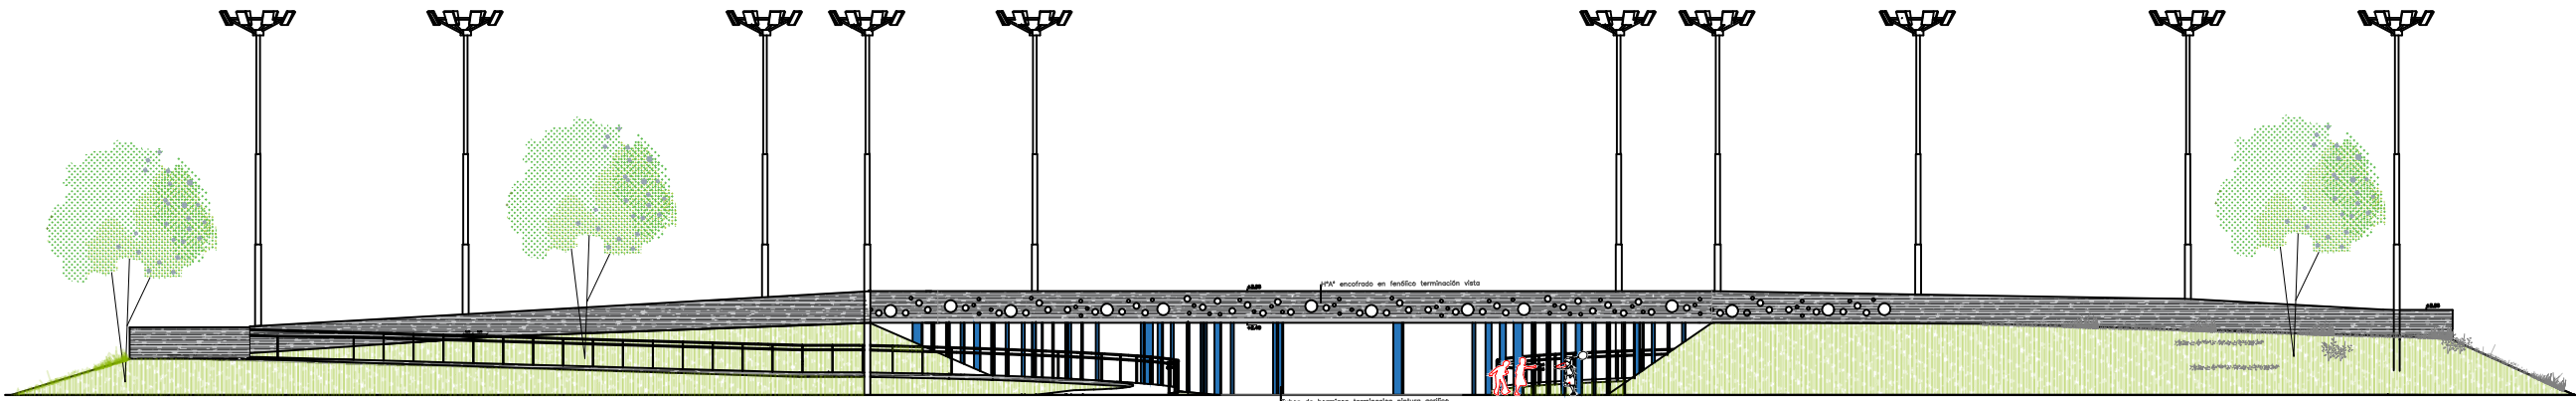


CORDOBA OBRAS Y SERVICIOS		DIRECTORIO		AREA PLANIFICACION Y EJECUCION		PLAZA EL QUEBRACHO	
PRESIDENTA: Dra. Victoria Flores		RESPONSABLE AREA:		Ing. Civil Alejandra Deguer		CALLE: EL QUEBRACHO	
DIRECTORES: Dr. Marcos Cignetti Cdr. Sebastian Rossa		DIRECCION INFRAESTRUCTURA:		Ing. Civil David Tello		BARRIO: EL QUEBRACHO - Córdoba	
		SUB DIRECCION DE ARQUITECTURA:		Arq. Luciana Gudiffo		Zonal puente	
		EQUIPO TECNICO:		Arq. Nicolás Ardiles Gioní Arq. Gonzalo Velez Da Porta Dibujante Juan Murua		ESC: 1:150	

ubicacion

Corte Transversal

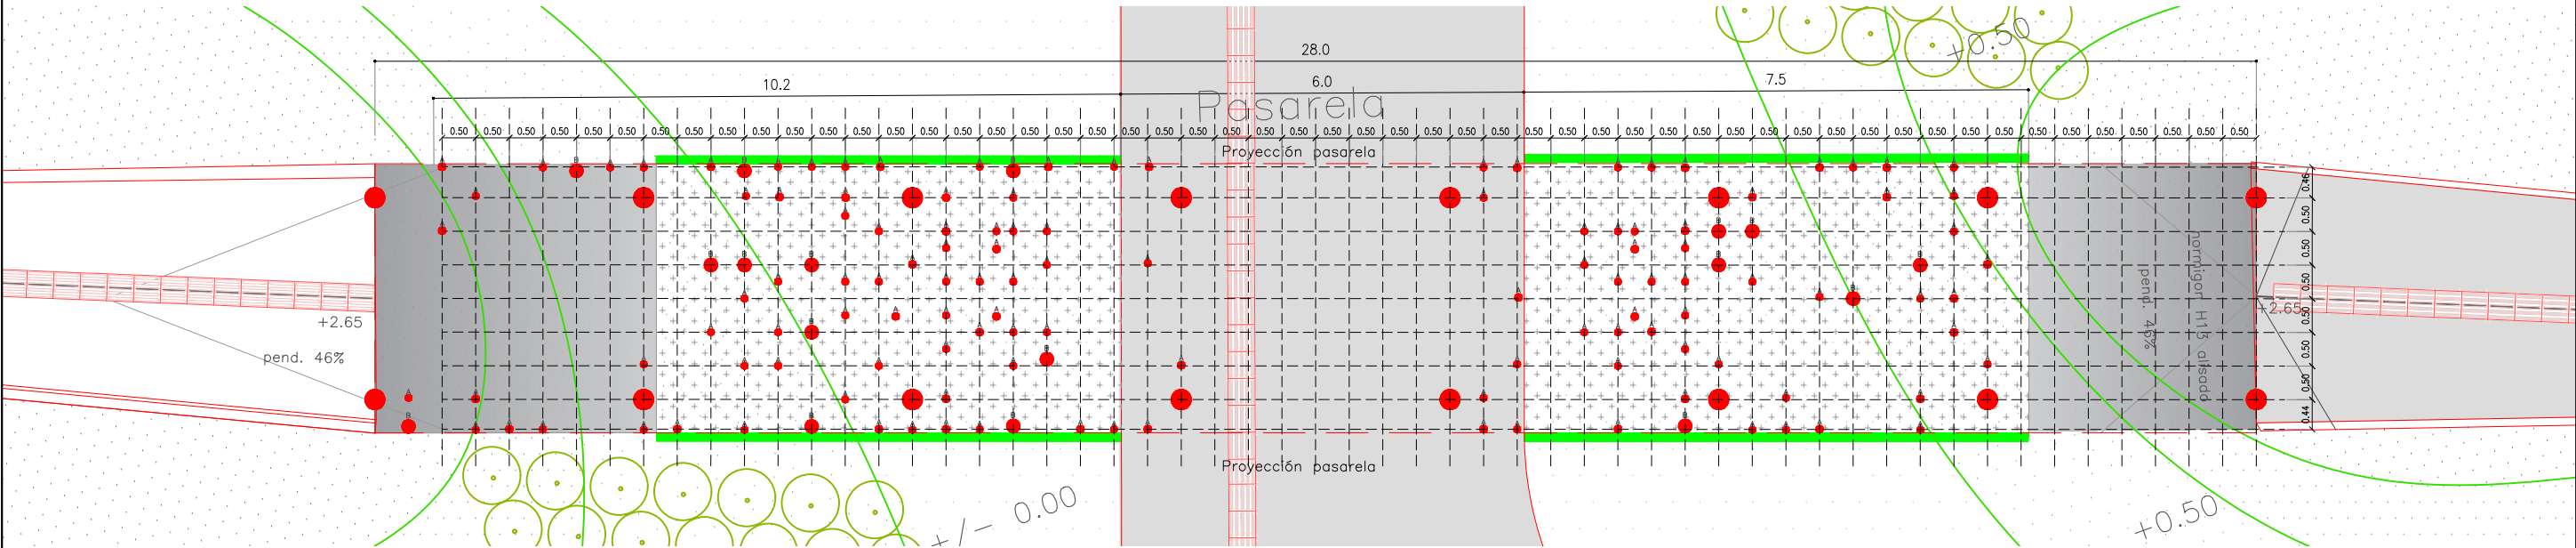

Planta zonal

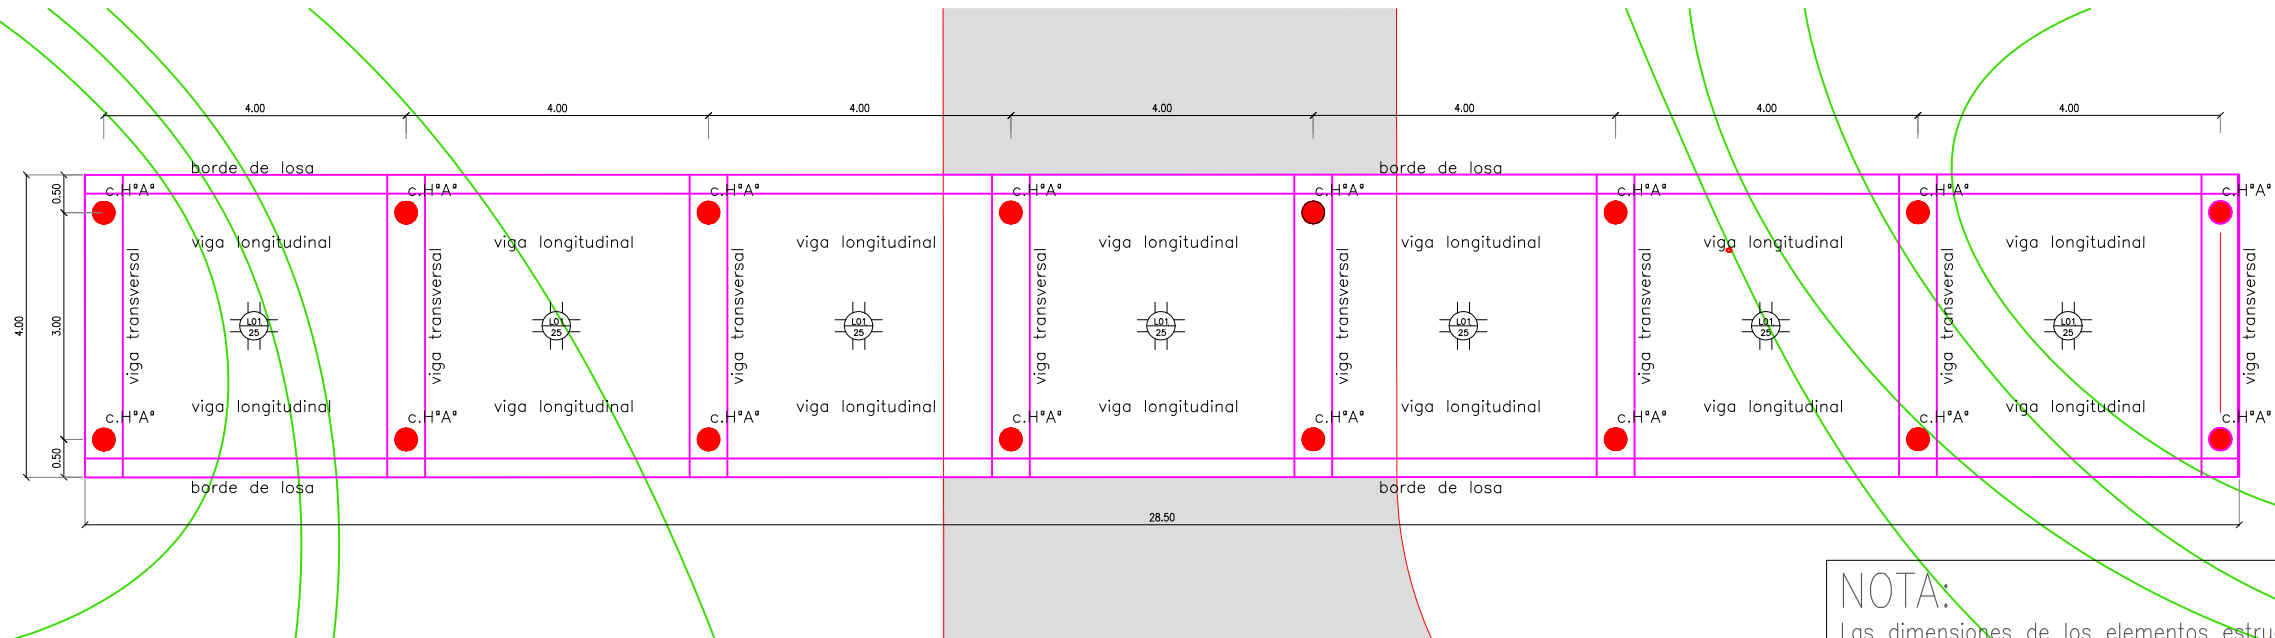


Planta Estructura

NOTA:
Las dimensiones de los elementos estructurales indicadas, son indicativas. Las dimensiones definitivas serán las que surjan de los cálculos estructurales efectuados por el contratista.

		PLAZA EL QUEBRACHO		
DIRECTORIO		AREA PLANIFICACION Y EJECUCION		
		RESPONSABLE AREA:	Ing. Civil Alejandra Deguer	
PRESIDENTA: Dra. Victoria Flores		DIRECCION INFRAESTRUCTURA:		Ing. Civil David Tello
DIRECTORES: Dr. Marcos Cignetti Cdor. Sebastian Rossa		SUB DIRECCION DE ARQUITECTURA:		Arq. Fernanda Deguer
		EQUIPO TECNICO:		Ing. Civil Luciana Gudiño Arq. Nicolás Ardiles Gionni Arq. Gonzalo Velez Da Porta Dibujante Juan Murua
		CALLE: EL QUEBRACHO BARRIO: EL QUEBRACHO - Córdoba Zonal puente - estructura ESC: 1:150		



Las dimensiones de los elementos estructurales indicadas, son indicativas. Las dimensiones definitivas serán las que surjan de los cálculos estructurales efectuados por el contratista.

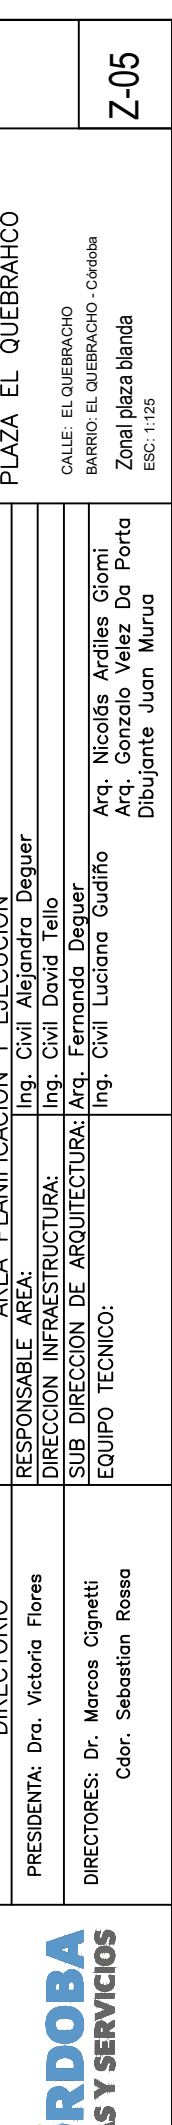




	DIRECTORIO	AREA PLANIFICACION Y EJECUCION			PLAZA EL QUEBRACHO CALLE: EL QUEBRACHO BARRIO: El Quebracho- Córdoba Imaginario
	PRESIDENTA: Dra. Victoria Flores	RESPONSABLE AREA:	Ing. Civil Alejandra Deguer		
	DIRECTORES: Dr. Marcos Cignetti Cdor. Sebastian Rossa	DIRECCION INFRAESTRUCTURA:	Ing. Civil David Tello		
		SUB DIRECCION DE ARQUITECTURA:	Arq. Fernanda Deguer		
			EQUIPO TECNICO:	Arq. Nicolás Ardiles Gíomi Arq. Gonzalo Velez Da Porta Dibujante Juan Murua	



	DIRECTORIO		AREA PLANIFICACION Y EJECUCION		PLAZA EL QUEBRACHO CALLE: EL QUEBRACHO BARRIO: El Quebracho- Córdoba Imaginario
	PRESIDENTA: Dra. Victoria Flores		RESPONSABLE AREA:	Ing. Civil Alejandra Deguer	
	DIRECTORES: Dr. Marcos Cignetti Cdr. Sebastian Rossa		DIRECCION INFRAESTRUCTURA:	Ing. Civil David Tello	
			SUB DIRECCION DE ARQUITECTURA:	Arq. Fernanda Deguer	
			EQUIPO TECNICO:	Ing. Civil Luciana Gudño Arq. Nicolás Ardiles Gíomi Arq. Gonzalo Velez Da Porta Dibujante Juan Murua	



	DIRECTORIO		AREA PLANIFICACION Y EJECUCION		PLAZA EL QUEBRACHO	
	PRESIDENTA: Dra. Victoria Flores		RESPONSABLE AREA:		Ing. Civil Alejandra Deguer	
	DIRECTORES: Dr. Marcos Cignetti Cdr. Sebastian Rossa		DIRECCION INFRAESTRUCTURA:		Ing. Civil David Tello	
			SUB DIRECCION DE ARQUITECTURA:		Arq. Fernanda Deguer	
			EQUIPO TECNICO:		Ing. Civil Luciana Gudiño	
					Arq. Nicolás Ardiles Giori	
					Arq. Gonzalo Velez Da Porta	
					Dibujante Juan Murua	
			CALLE: EL QUEBRACHO			
			BARRIO: El Quebracho- Córdoba			
					Imaginario	
IM-05						

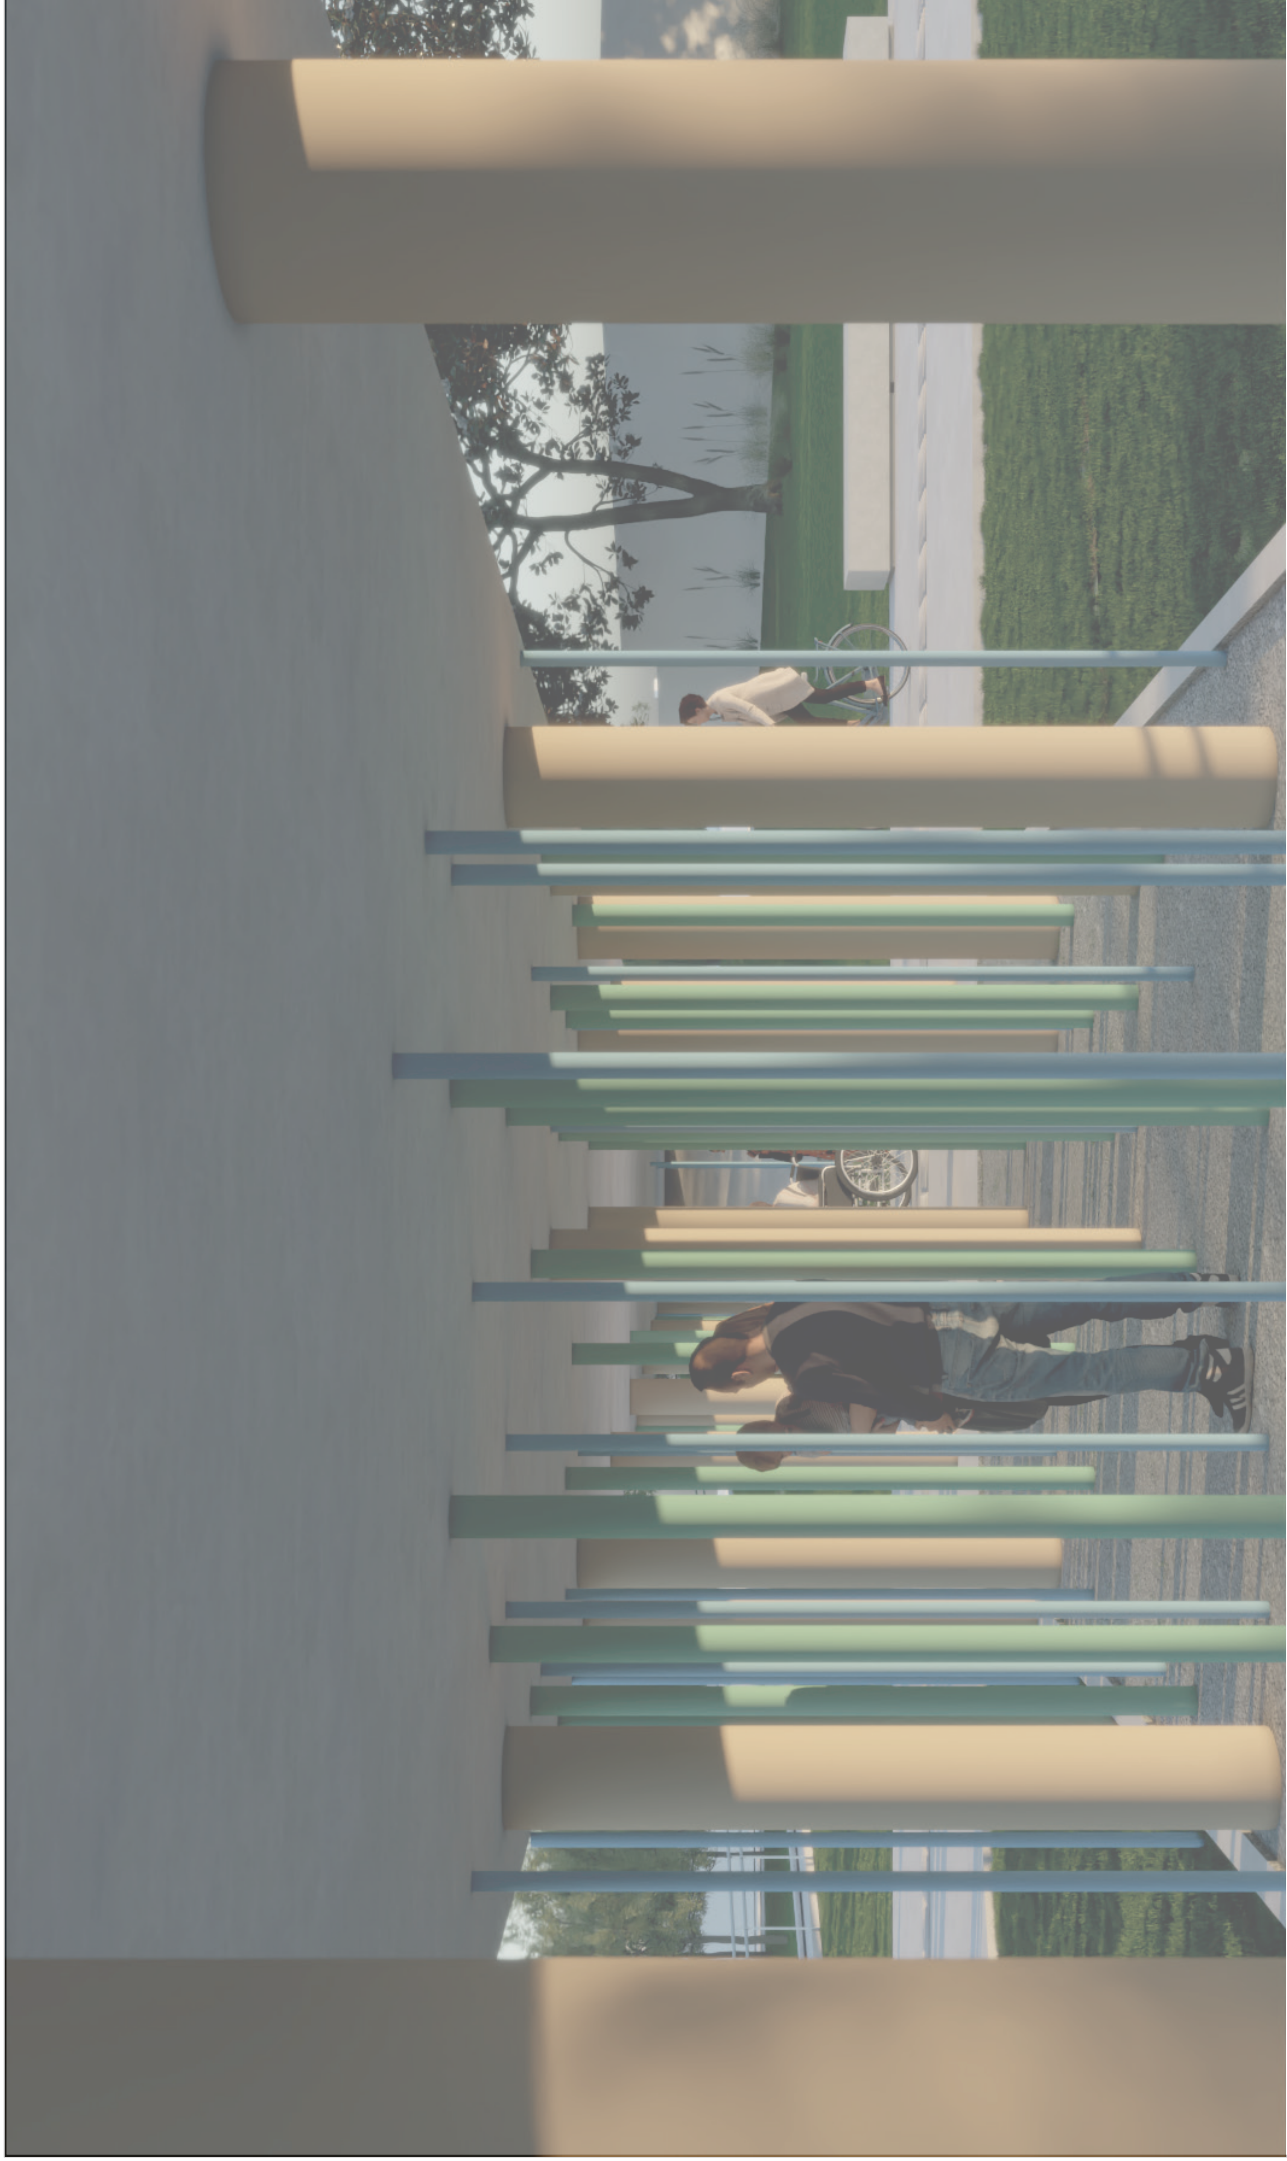

	DIRECTORIO	AREA PLANIFICACION Y EJECUCION			PLAZA EL QUEBRACHO CALLE: EL QUEBRACHO BARRIO: El Quebracho- Córdoba Imaginario
	PRESIDENTA: Dra. Victoria Flores	RESPONSABLE AREA:	Ing. Civil Alejandra Deguer		
	DIRECTORES: Dr. Marcos Cignetti Cdor. Sebastian Rossa	DIRECCION INFRAESTRUCTURA:	Ing. Civil David Tello		
		SUB DIRECCION DE ARQUITECTURA:	Arq. Fernanda Deguer		
		EQUIPO TECNICO:	Ing. Civil Luciana Gudiño Arq. Nicolás Ardiles Gioni Arq. Gonzalo Velez Da Porta Dibujante Juan Murua		

