



PLANIMETRIA

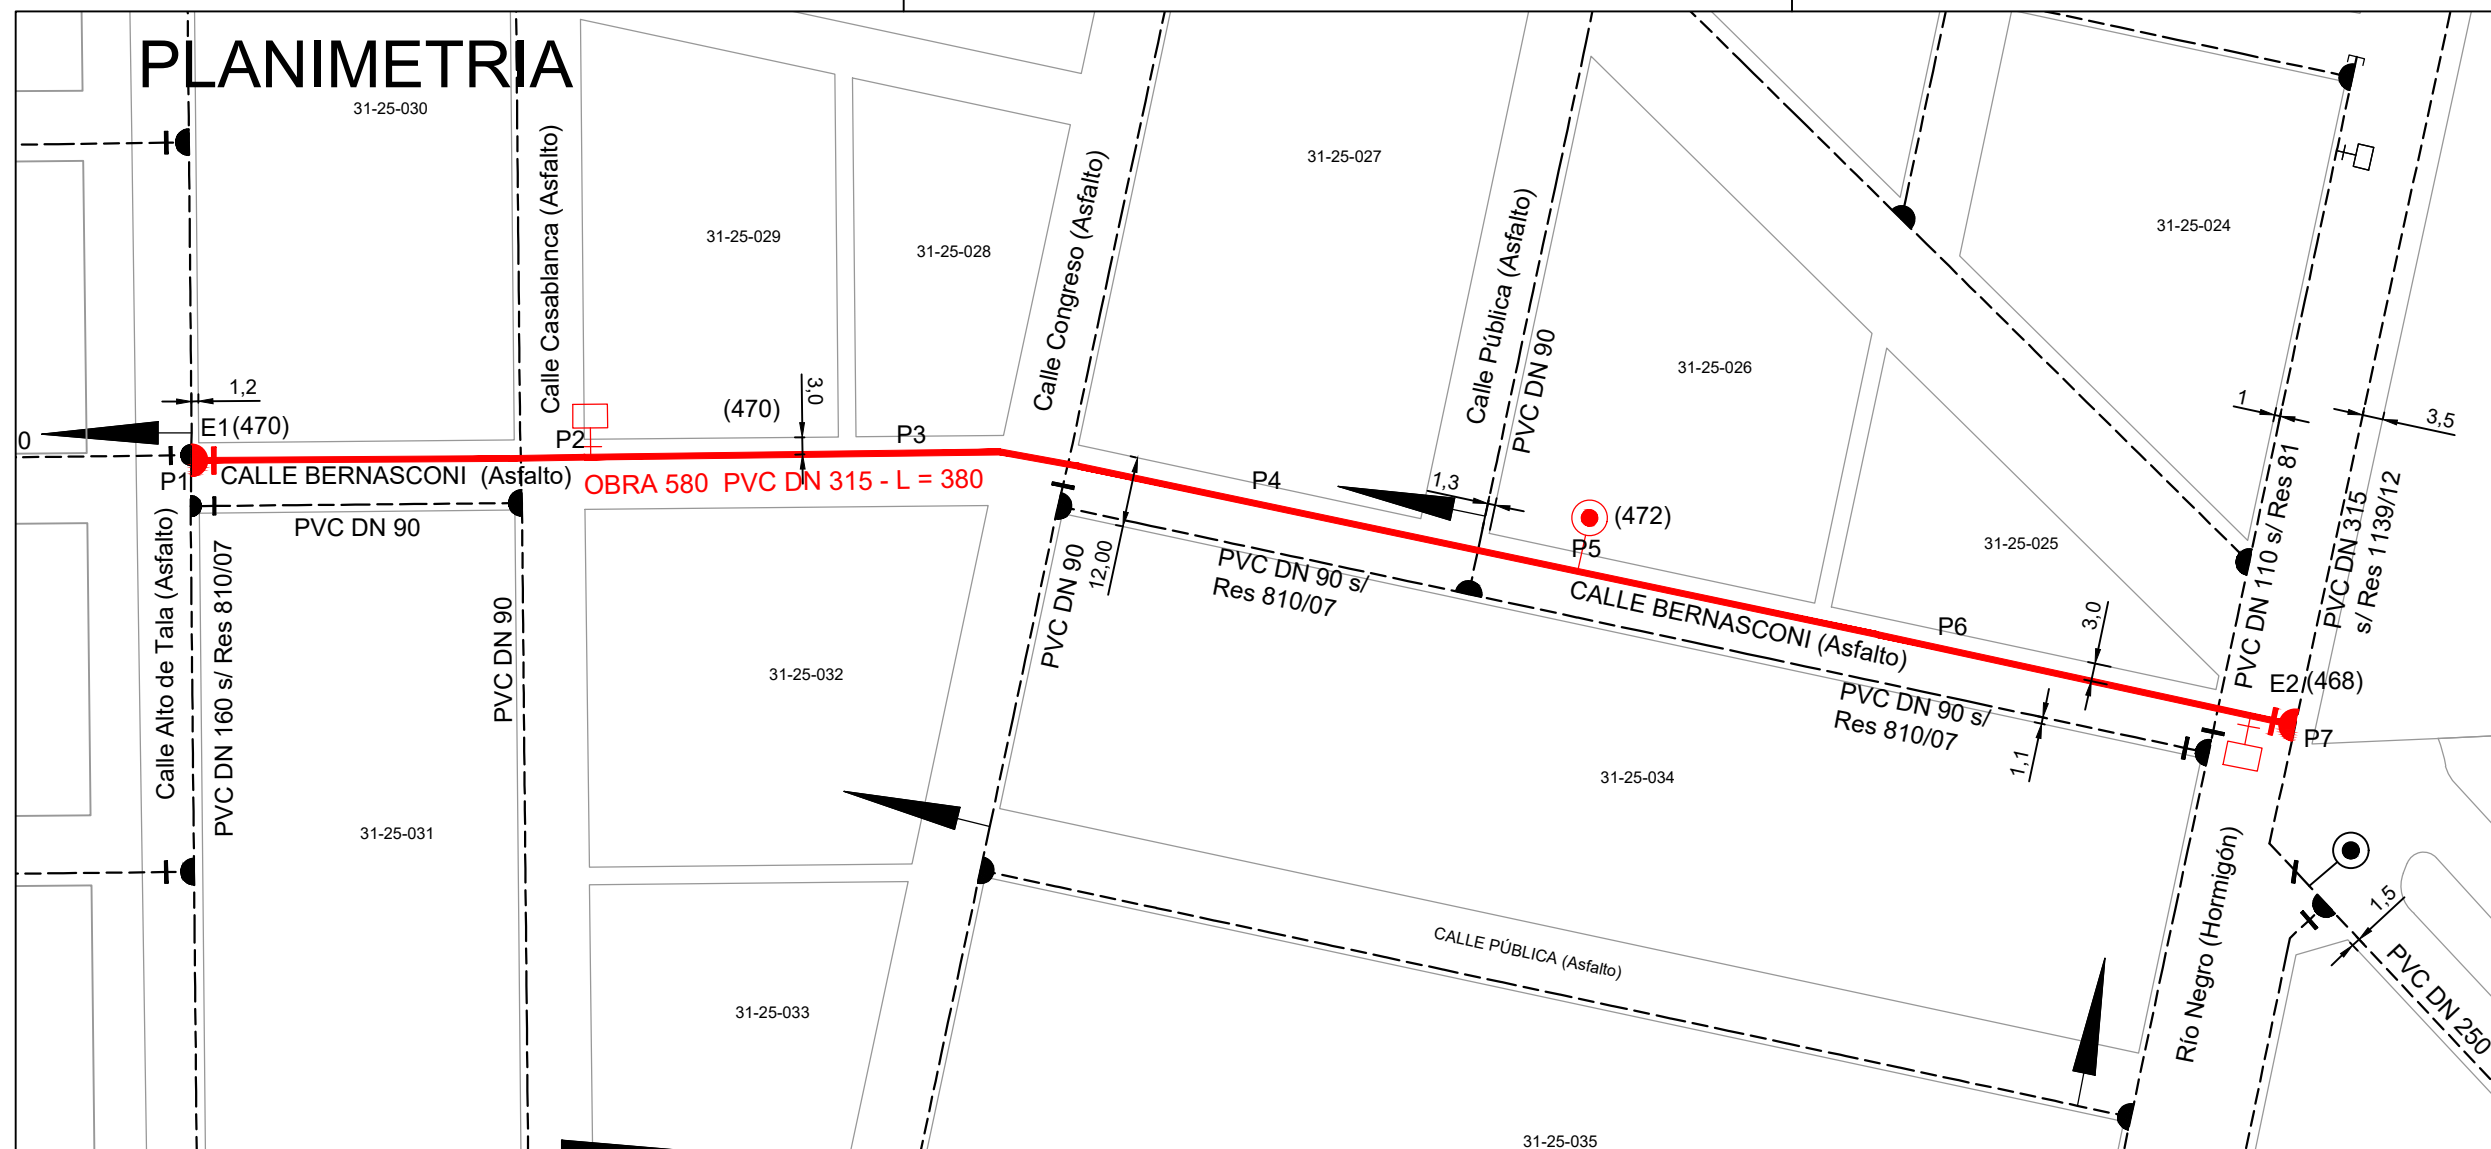

PERFIL LONGITUDINAL

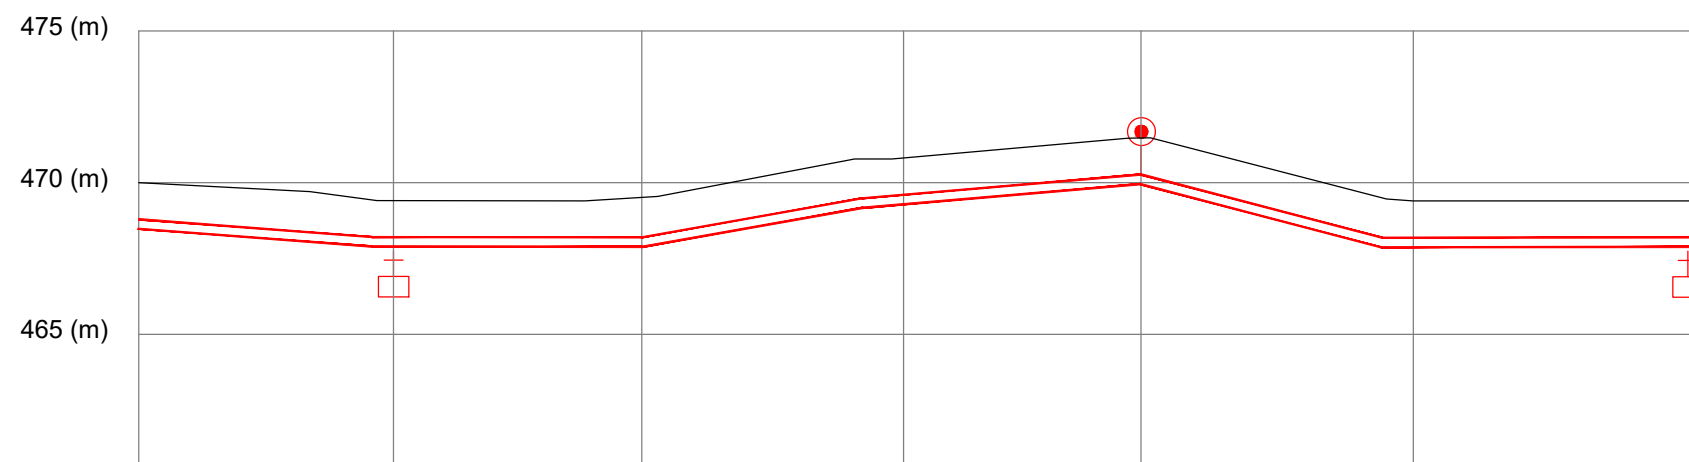

PIQUETE	P1	P2	P3	P4	P5	P6	P7
COTA TERRENO NATURAL (m)	470,0	469,4	469,5	470,8	471,5	469,4	469,4
COTA INTRADOS (m)	468,8	468,2	468,2	469,6	470,3	468,2	468,2
TAPADA (m)	1,20	1,20	1,32	1,20	1,20	1,20	1,20
DISTANCIA PARCIALES (m)	60,0	58,4	61,6	55,9	64,1	77,0	
PROGRESIVA (m)	0,0	60,0	118,4	180,0	235,9	300,0	377


DETALLE EMPALME E1

- Cañería a instalar PVC CL 10 DN 315 mm
- Adaptador de Brida DN 300 mm - Tol 305-326 mm
- Reducción Bridadada DN 300 x 150 mm
- Válvula esclusa DN 150 mm T/STD C/ZQ
- Adaptador de Brida p/PVC DN 160 mm
- Ramal PVC CL 10 DN 160 x 160 mm
- Cañería PVC CL 10 DN 160 mm
- Conexión FD DN 150 mm - Tol: 153-175 mm
- Cañería existente PVC CL 10 DN 160 mm


DETALLE EMPALME E2

- Cañería a instalar PVC CL 10 DN 315 mm
- Adaptador de Brida DN 300 mm - Tol 305-326 mm
- Válvula esclusa DN 300 mm T/STD C/ZQ
- Ramal FD bridado DN 300 x 300 mm
- Adaptador de Brida DN 300 mm. Tol: 305-326
- Cañería existente PVC DN 315 mm

DETALLE CÁMARA DE DESAGUE

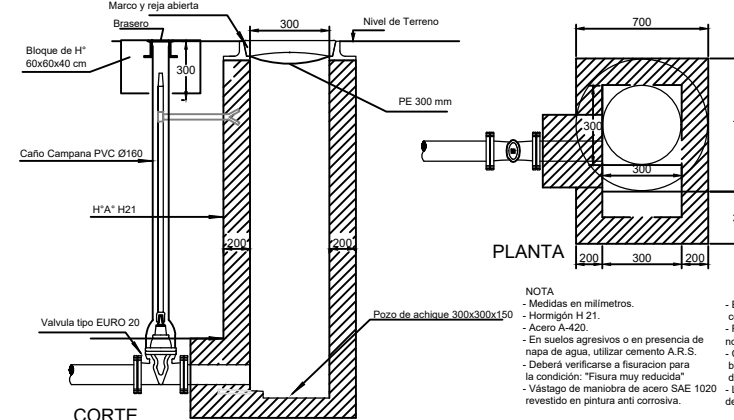


DETALLE VÁLVULA DE AIRE

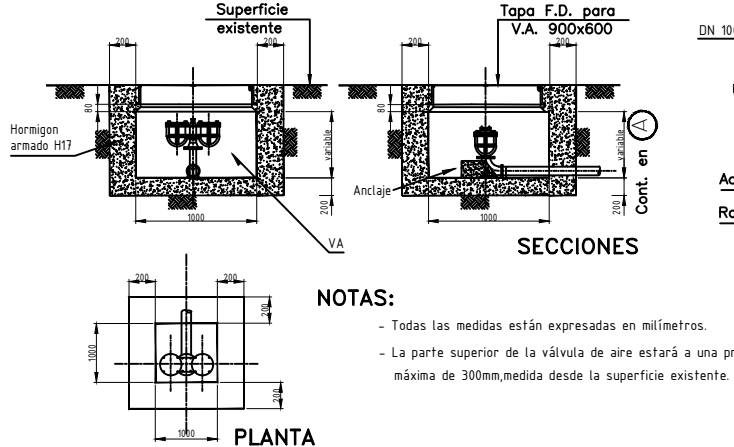

- NOTAS:**
- Todas las medidas están expresadas en milímetros.
 - La parte superior de la válvula de aire estará a una profundidad máxima de 300mm medida desde la superficie existente.

Croquis de Ubicación

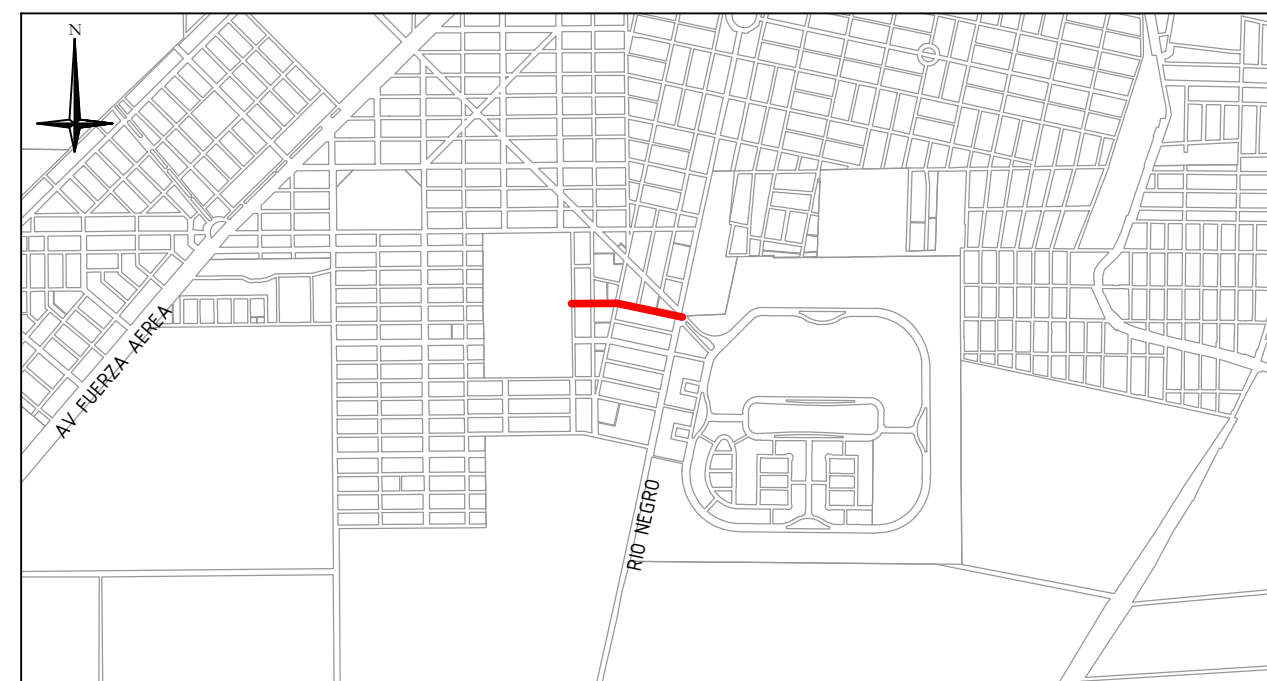

REFERENCIAS

CAÑERÍA EXISTENTE
CAÑERÍA A INSTALAR
ESPECIFICACIONES TÉCNICAS CAÑERÍA PROYECTADA
LA CAÑERÍA INSTALADA ES DE PVC CL 10 CON JUNTA ELÁSTICA
LAS VÁLVULAS SON TIPO EURO 20
LOS ACCESORIOS SON DE PVC CL 10 INYECTADOS
NOMENCLATURA CATASTRAL: D: Z: M: L:
LA TAPADA SE ENCUENTRA INDICADA EN EL PERFIL LONGITUDINAL.

CANTIDAD DE VÁLVULAS: #150: 1 #300: 1
CANTIDAD DE VÁLVULAS DE AIRE: #100: 1
CANTIDAD DE DESAGÜES: #100: 2
CAÑERÍA # 315 mm 380 mts
TOTAL 380 mts

RAMAL SIMPLE

VÁLVULA

VÁLVULA DE AIRE

TAPÓN

HIDRANTE

TOMA PARA MOTOBOMBA

CÁMARA DE DESAGÜE

PUNTO MED. DE PRESIÓN

Proyectista

Empresa Contratista

Comitente/Costeante

Nombre y Apellido: Justo Daniel Herrera
Profesional: Ing. Matrícula: 4325/X. Teléfono: 351 - 547-9220
Dirección: Ayacucho n° 381 - P.Baja

Nombre y Apellido:
En Carácter de:
Dirección:

MUNICIPALIDAD DE CÓRDOBA
SECRETARÍA DESARROLLO URBANO
DIRECCIÓN GENERAL DE UNIDAD OPERATIVA EJECUTORA AGUA POTABLE
Nombre y Apellido: Justo Daniel Herrera
Director Gral. Unidad Ejecutora Agua Potable
DNI N°: 16.013.902. Teléfono: 351 - 547-9220
Dirección: Ayacucho n° 381 - P.Baja

PLANO DE :

ANTEPROYECTO

OBRA 580: DN 315 mm

OBRA OPCT Decreto 529/94

Visado:

Nombre:

Cargo:

Antecedente:

Fecha: Junio 2021

Plano N°: 1 de 1