



E 1

- ① Cañería Existente PVC 250 mm - Res 0935/09
- ② Adaptador de brida de FD Amplia Tolerancia DN 250 mm (235-275 mm)
- ③ Ramal Tee de A° o F°D° Bridado - DN 250 x 80 mm
- ④ Valvula Comp EURO 20 - DN 80 mm
- ⑤ Adaptador de brida p/ PVC - DN 90 mm
- ⑥ Caño de PVC CL 10 - DN 90 mm

Sujeto a Sondeo en Obra

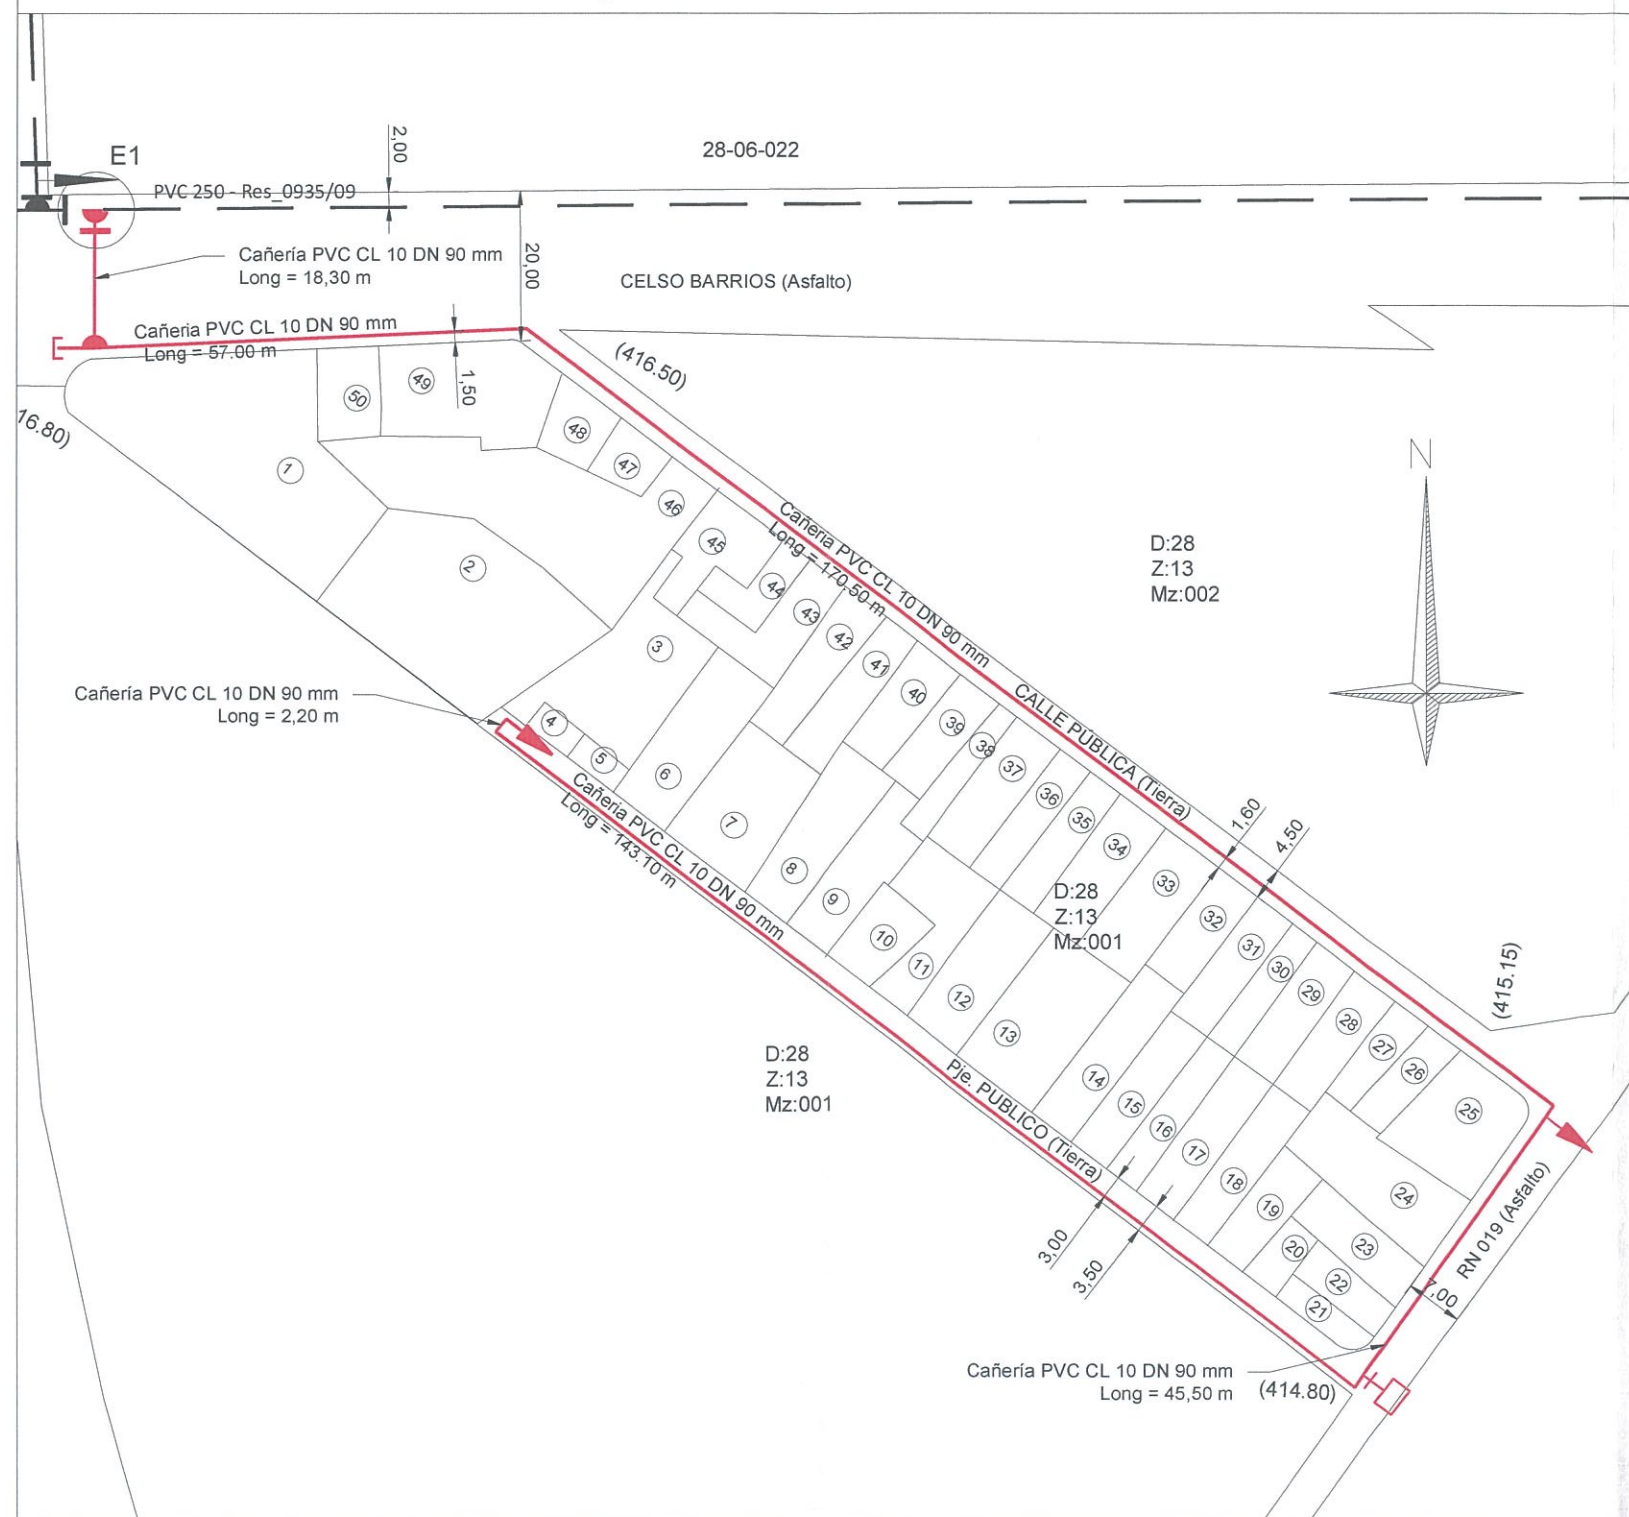

Croquis de Ubicación

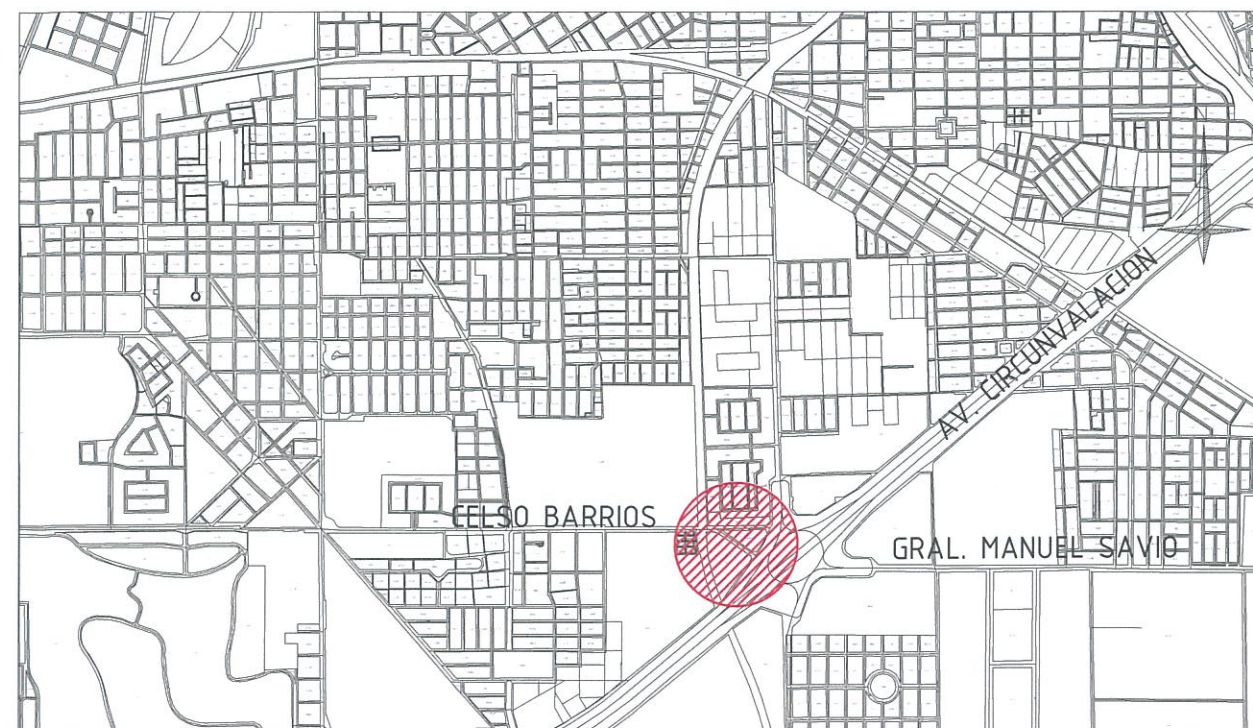

REFERENCIAS

--- CAÑERÍA EXISTENTE
 --- CAÑERÍA A INSTALAR

ESPECIFICACIONES TECNICAS CAÑERÍA PROYECTADA
 LA CAÑERÍA INSTALADA ES DE PVC CL 10 CON JUNTA ELASTICA
 LAS VÁLVULAS SON TIPO EURO 20
 LOS ACCESORIOS SON DE PVC CL 10 INYECTADOS
 NOMENCLATURA CATASTRAL: D: 28 - Z: 13 - M: 001 - P: 082 a 088-090-091-102-103-107
 LA TAPADA ES DE 1.00 m EN CALZADA Y DE 0.80 m EN VEREDA.
 CONEXIONES PeAD 25 mm CANTIDAD: 62
 CANTIDAD DE MEDIDORES: 0
 CANTIDAD DE VALVULAS: ø65: ø80: 1 ø100: ø150:
 CANTIDAD DE HIDRANTES: 2
 CANTIDAD DE DESAGÜES: 1
 CANTIDAD DE MOTOBOMBAS:
 CANTIDAD DE LOTES: 50

RAMAL SIMPLE
 VÁLVULA
 VÁLVULA DE AIRE
 TAPÓN
 HIDRANTE
 TOMA PARA MOTOBOMBA
 CÁMARA DE DESAGÜE
 PUNTO MED. DE PRESIÓN

CAÑERÍA ø 90 mm 436,60 mts.

TOTAL 436,60 mts.

Proyectista Ing. DANIEL HERRERA Sección General Unidad Ejecutora Agua Potable Municipio de Córdoba Nombre y Apellido: Justo Daniel Herrera Profesional: Ing. - Matrícula: 4525/X Teléfono: 351 4285600 - Int- 1800 Dirección: Av. Marcelo T. de Alvear 120- 8º Piso	Empresa Contratista Nombre y Apellido: En Caracter de: Dirección:	Comitente/Costeante Ing. DANIEL HERRERA Sección General Unidad Ejecutora Agua Potable Municipio de Córdoba SECRETARÍA DESARROLLO URBANO DIRECCION GENERAL DE UNIDAD OPERATIVA AGUA POTABLE Nombre y Apellido: Justo Daniel Herrera Director Gral. Unidad Ejecutora Agua Potable DNI Nº: 16.013.902 Teléfono: 351 -4285600 - Int. 1800 Dirección: Av. Marcelo T. de Alvear 120- 8º Piso
PLANO DE : P R O Y E C T O OBRA DE RED DISTRIBUIDORA AGUA VILLA LA VAQUITA (Bº S.E.P.) OBRA OPCT Decreto 529/94		
Visado: Nombre: Cargo: AGUAS CORDOBESES S.A. Ing. MARLENE M. D. R. Supervisora de Planificación y Control Gerencia de Operaciones Técnicas	Antecedente: Proceso Nº 5.830.147	Fecha: DICIEMBRE 2022
Plano Nº: 1		