


- E1
- 1



Caño existente PVC DN 90 mm - Res_0093/99
- 2

Conexión de FD de Amplia tolerancia (88-103)
- 3

Caño de PVC CL 10 - DN 90 mm

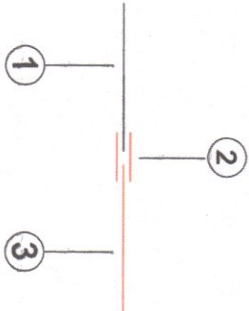

Sujeto a Sondeo
en Obra

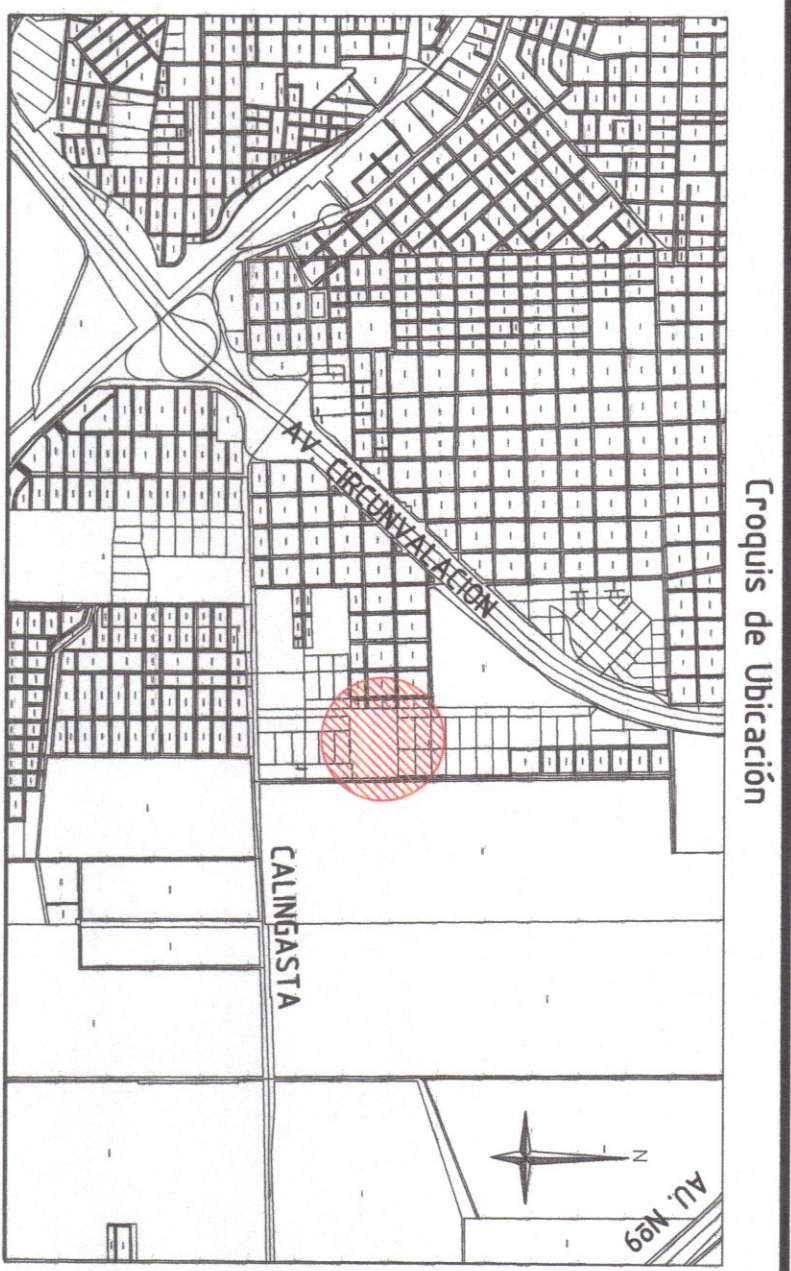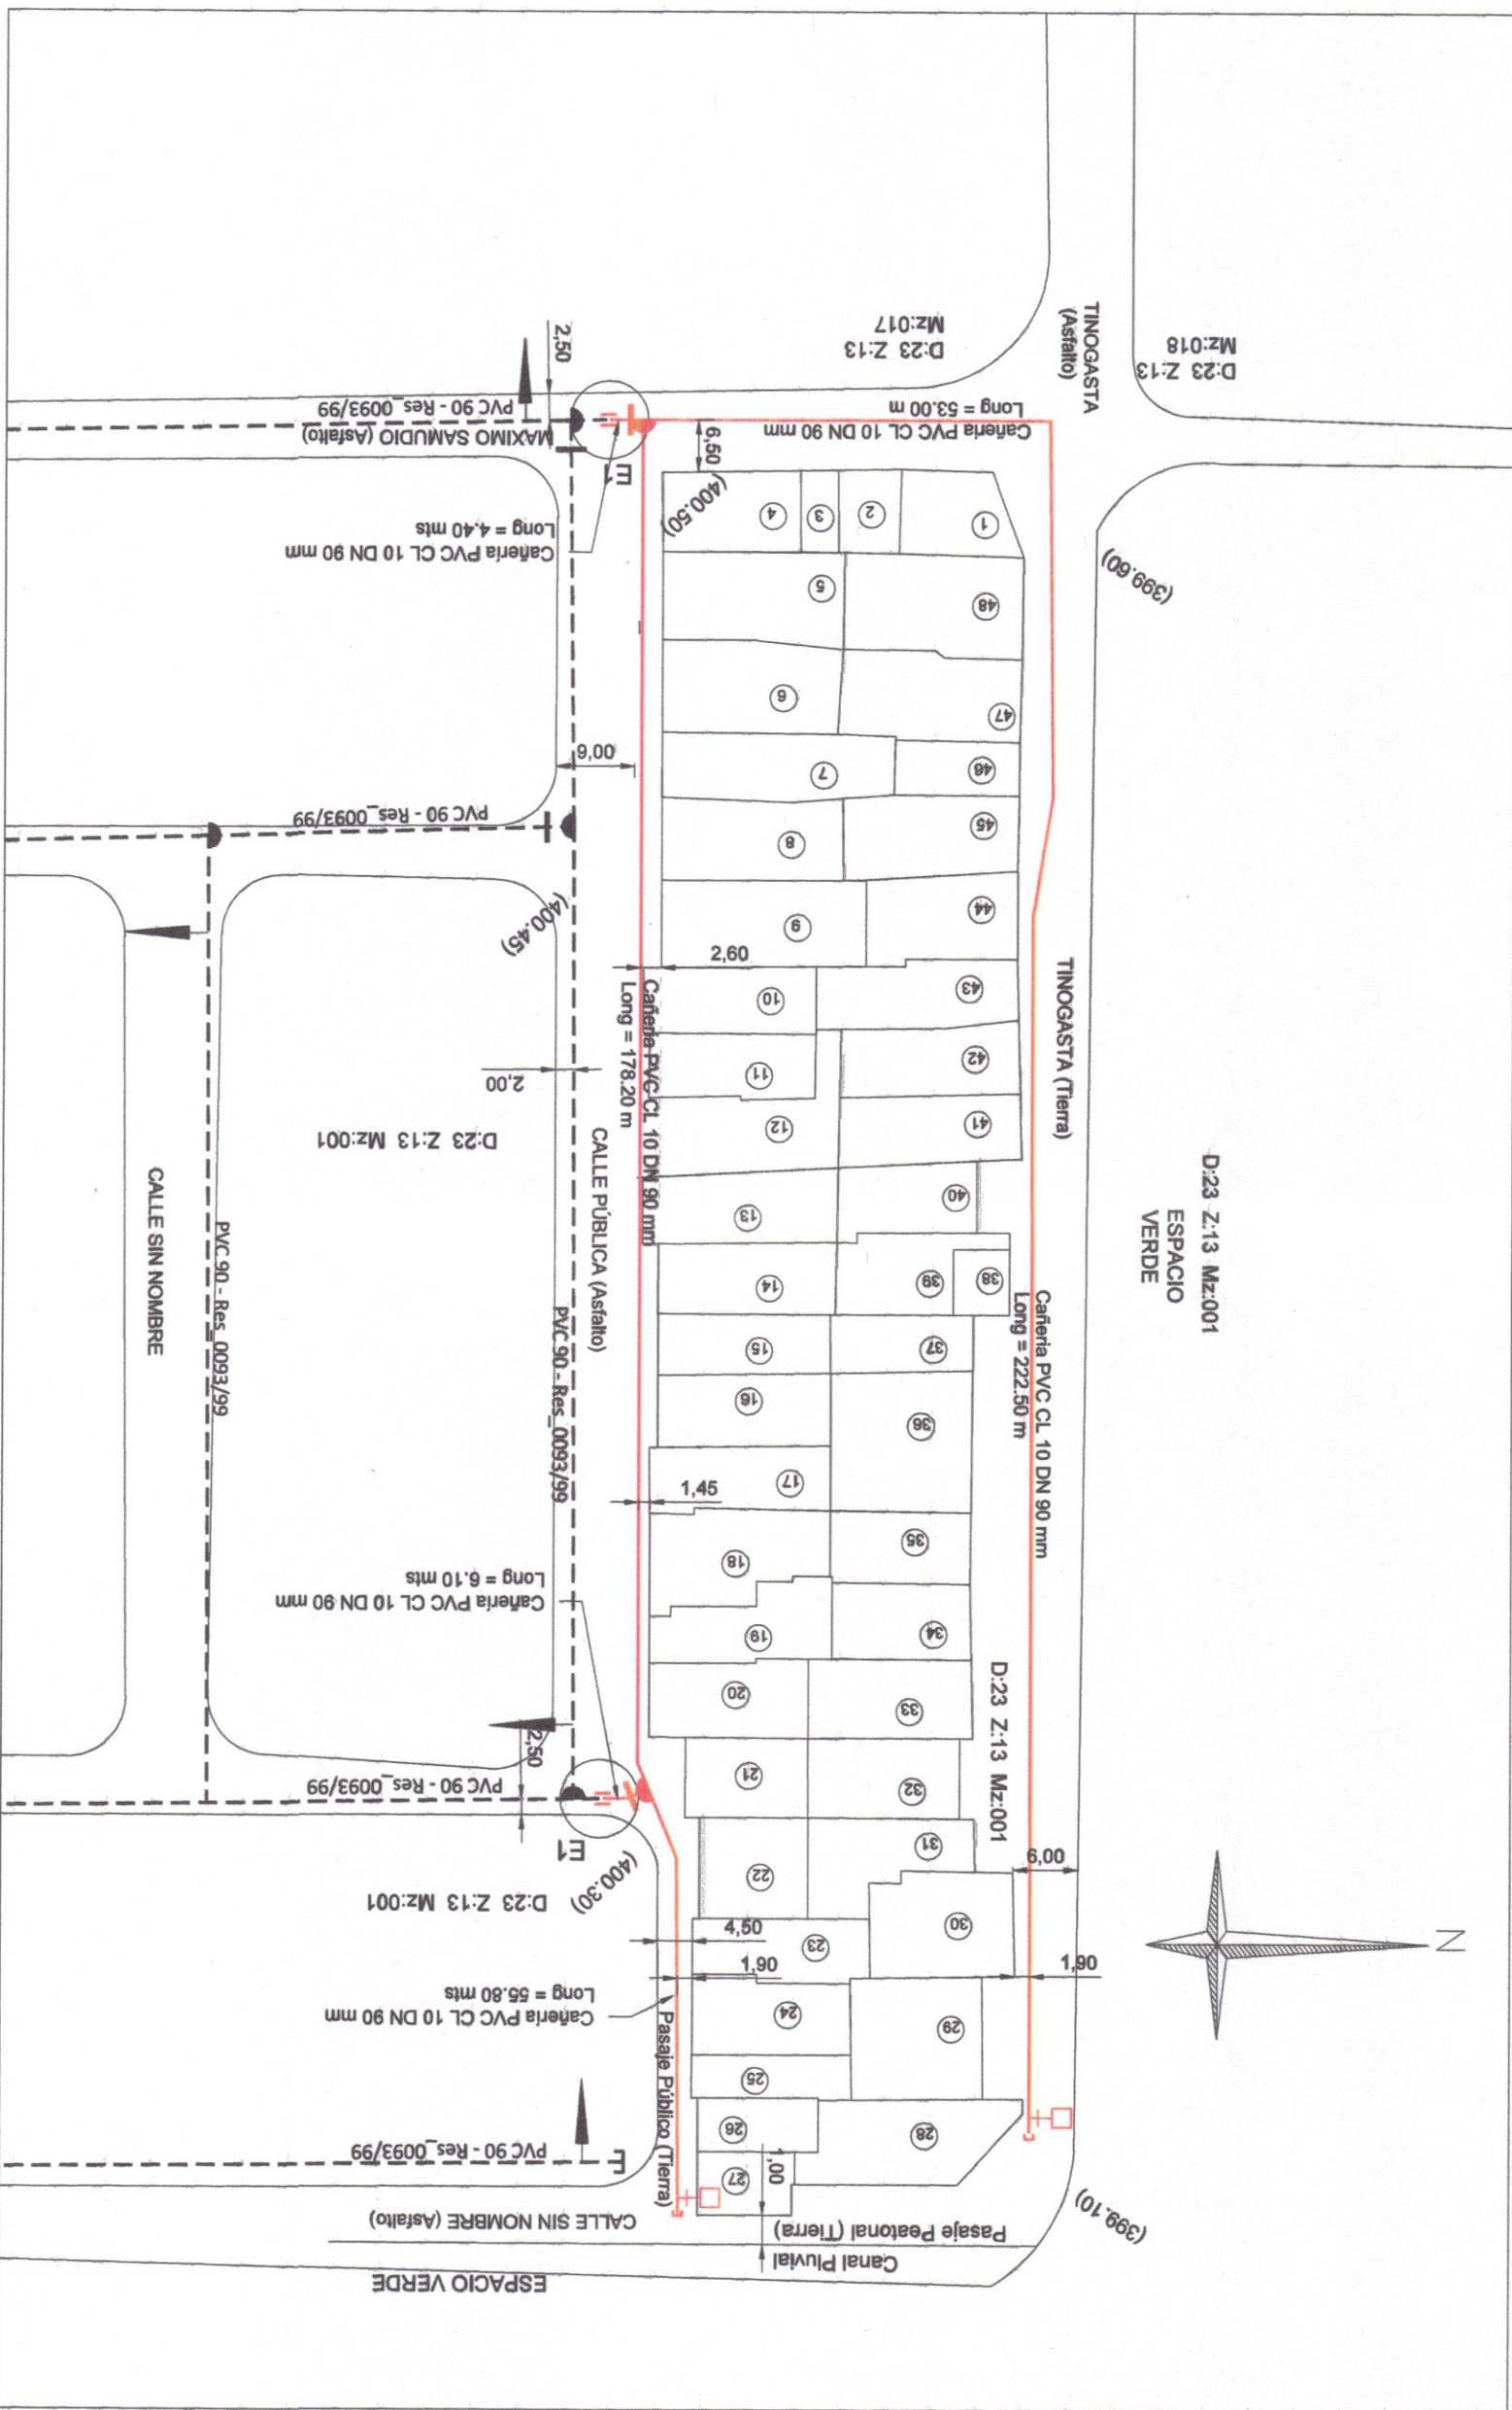

REFERENCIAS

CAÑERÍA EXISTENTE
CAÑERÍA A INSTALAR

- ESPECIFICACIONES TÉCNICAS CAÑERÍA PROYECTADA
LA CAÑERÍA INSTALADA ES DE PVC CL 10 CON JUNTA ELÁSTICA
LAS VÁLVULAS SON TIPO EURO 20
LOS ACCESORIOS SON DE PVC CL 10 INYECTADOS
NOMENCLATURA CATASTRAL: D: 23 - Z: 13 - H: 001 - P: 008
LA TAPADA ES DE 1.00 m EN CALZADA Y DE 0.80 m EN VEREDA.
CONEXIONES: Peado 25 mm CANTIDAD: 59 - Peado 32 mm CANTIDAD: 2
CANTIDAD DE MEDIDORES: 0
CANTIDAD DE VALVULAS: #65: 2 #80: 2 #100: #150:
CANTIDAD DE HORANTES: 0
CANTIDAD DE DESAGÜES: 2
CANTIDAD DE MOTOBOMBAS: 0
CANTIDAD DE LOTES: 48
- RAMAL SIMPLE

VÁLVULA

VÁLVULA DE AIRE

TAPÓN

HIDRANTE

TOMA PARA MOTOBOMBA

CÁMARA DE DESAGÜE

PUNTO MED. DE PRESIÓN
-

CAÑERÍA # 90 mm	520.00 mts.
TOTAL	520.00 mts.

Proyectista

Empresa Contratista

Comitente/Costeante

Ing. DANIEL HERRERA
Director General Unidad Ejecutora Agua Potable
Municipalidad de Córdoba

Ing. DANIEL HERRERA
Nombre y Apellido:
En Caracter de:
Derección:

Ing. DANIEL HERRERA
SECRETARÍA DESARROLLO URBANO
DIRECCIÓN GENERAL DE UNIDAD OPERATIVA AGUA POTABLE
Nombre y Apellido: Justo Daniel Herrera
Director Genl. Unidad Ejecutora Agua Potable
DNI N° 16.013.902 Teléfono: 351-4285400 - Int. 1800
Dirección: Av. Marcelo T. de Alvear 120 - 88 Piso

PROYECTO

OBRA DE RED DISTRIBUIDORA AGUA ASENTAMIENTO 15 DE ABRIL
88 VILLA BUSTOS

Ing. MARLENE MEDRERO
Supervisor de Ejecución y Proyecto
Bancaria de Operación y Finanzas

OBRA OPT Decreto 529/94

Antecedente:
Proceso N° 5.849.708

Fecha: **OCTUBRE 2022**
NOVIEMBRE 2022

Plano N°: 1