
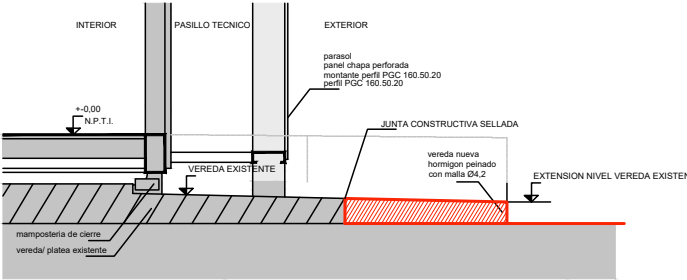
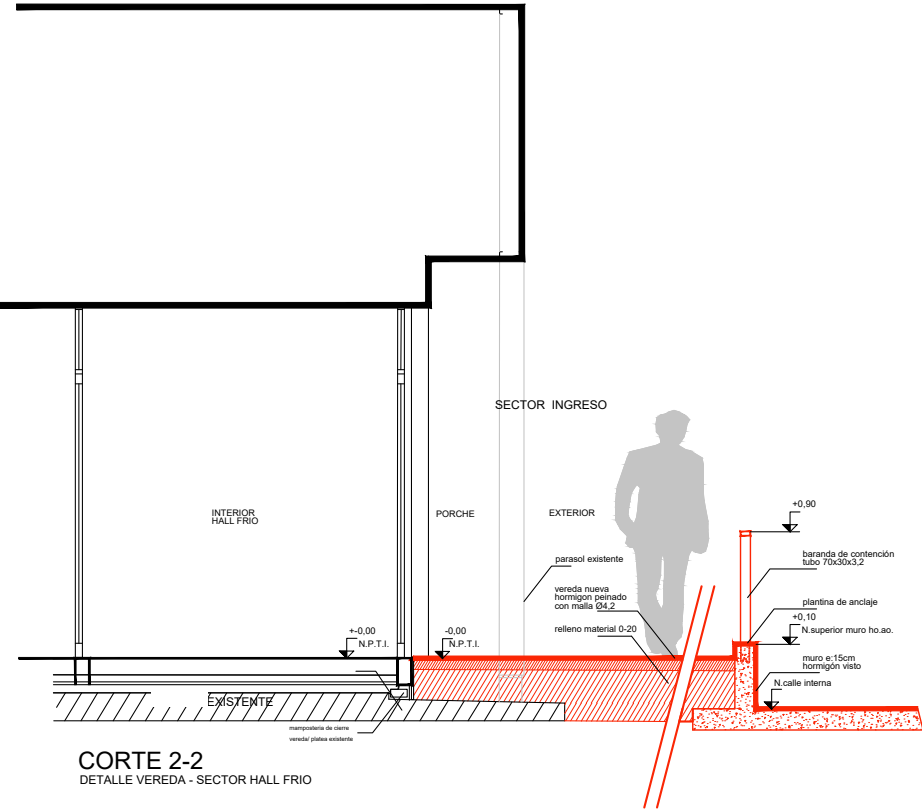



FACHADA

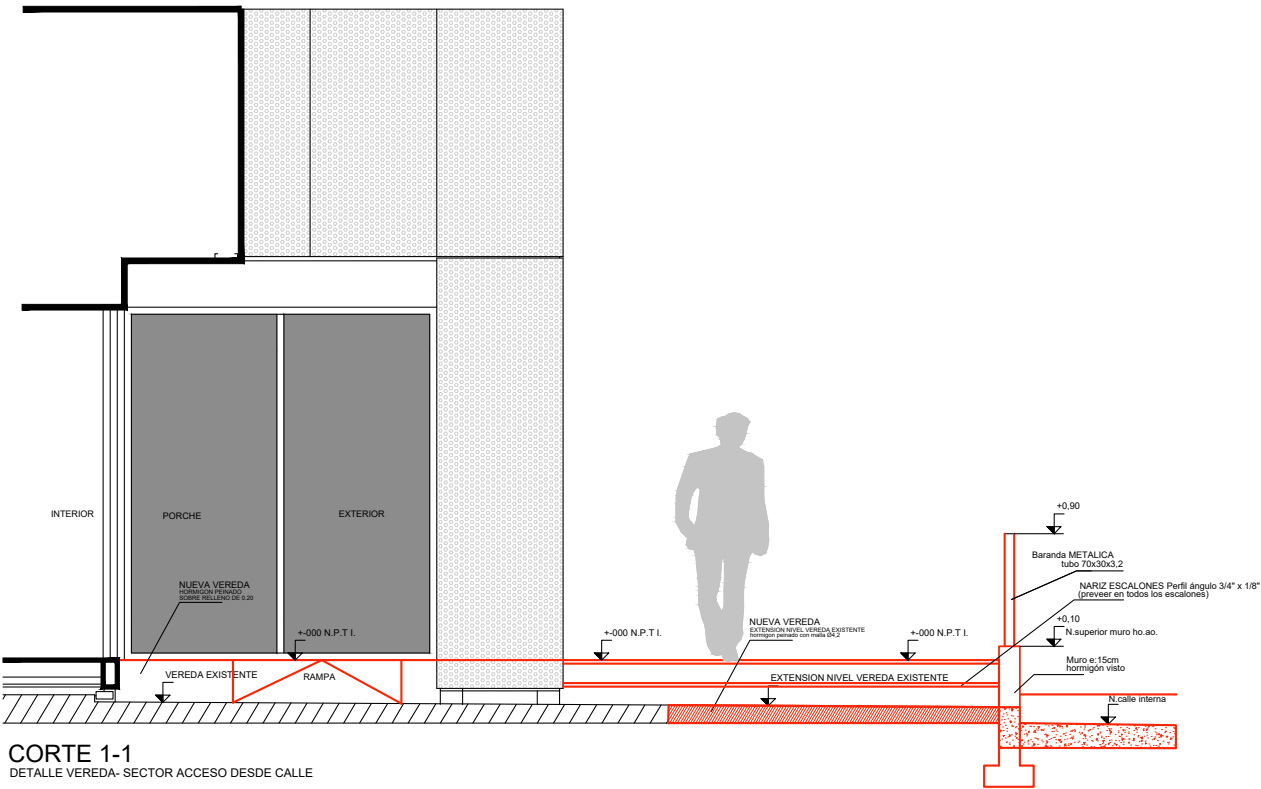


CORTE 3-3
DETALLE VEREDA - SECTOR PASO TÉCNICO.

MUNICIPALIDAD DE CORDOBA SECRETARIA DE DESARROLLO URBANO DIRECCION DE ARQUITECTURA		
ESTABLECIMIENTO:		
CEU VILLA INES		
PLANO:		
FACHADA, CORTES Y DETALLES		DIRECCION DE ARQUITECTURA


REFERENCIAS	
SOLADOS	
	S1 PAVIMENTO HORMIGON
	HORMIGON PERFORADO CON BORDE BLANQUEADO Y UNIDADES DE DILATACION CADA 3 MTS APROX SOBRE HORMIGON VEREDAS EXISTENTES SEGUN DETALLE
	S3 BINDER SOBRE 0.20 COMPACTADO
	S4 SUPERFICIES DE SPEED-CHAMPA BERMUDA AL 100% SOBRE SUELO MEJORADO CON TIERRA NEGRA
	NUEVO CORDON CUNETTA HORMIGON
	SE3 CÉSPED
	TORRES DE ALUMBRADO
	ARBUSTIVOS
	ARBOLES 1A MAGNITUD

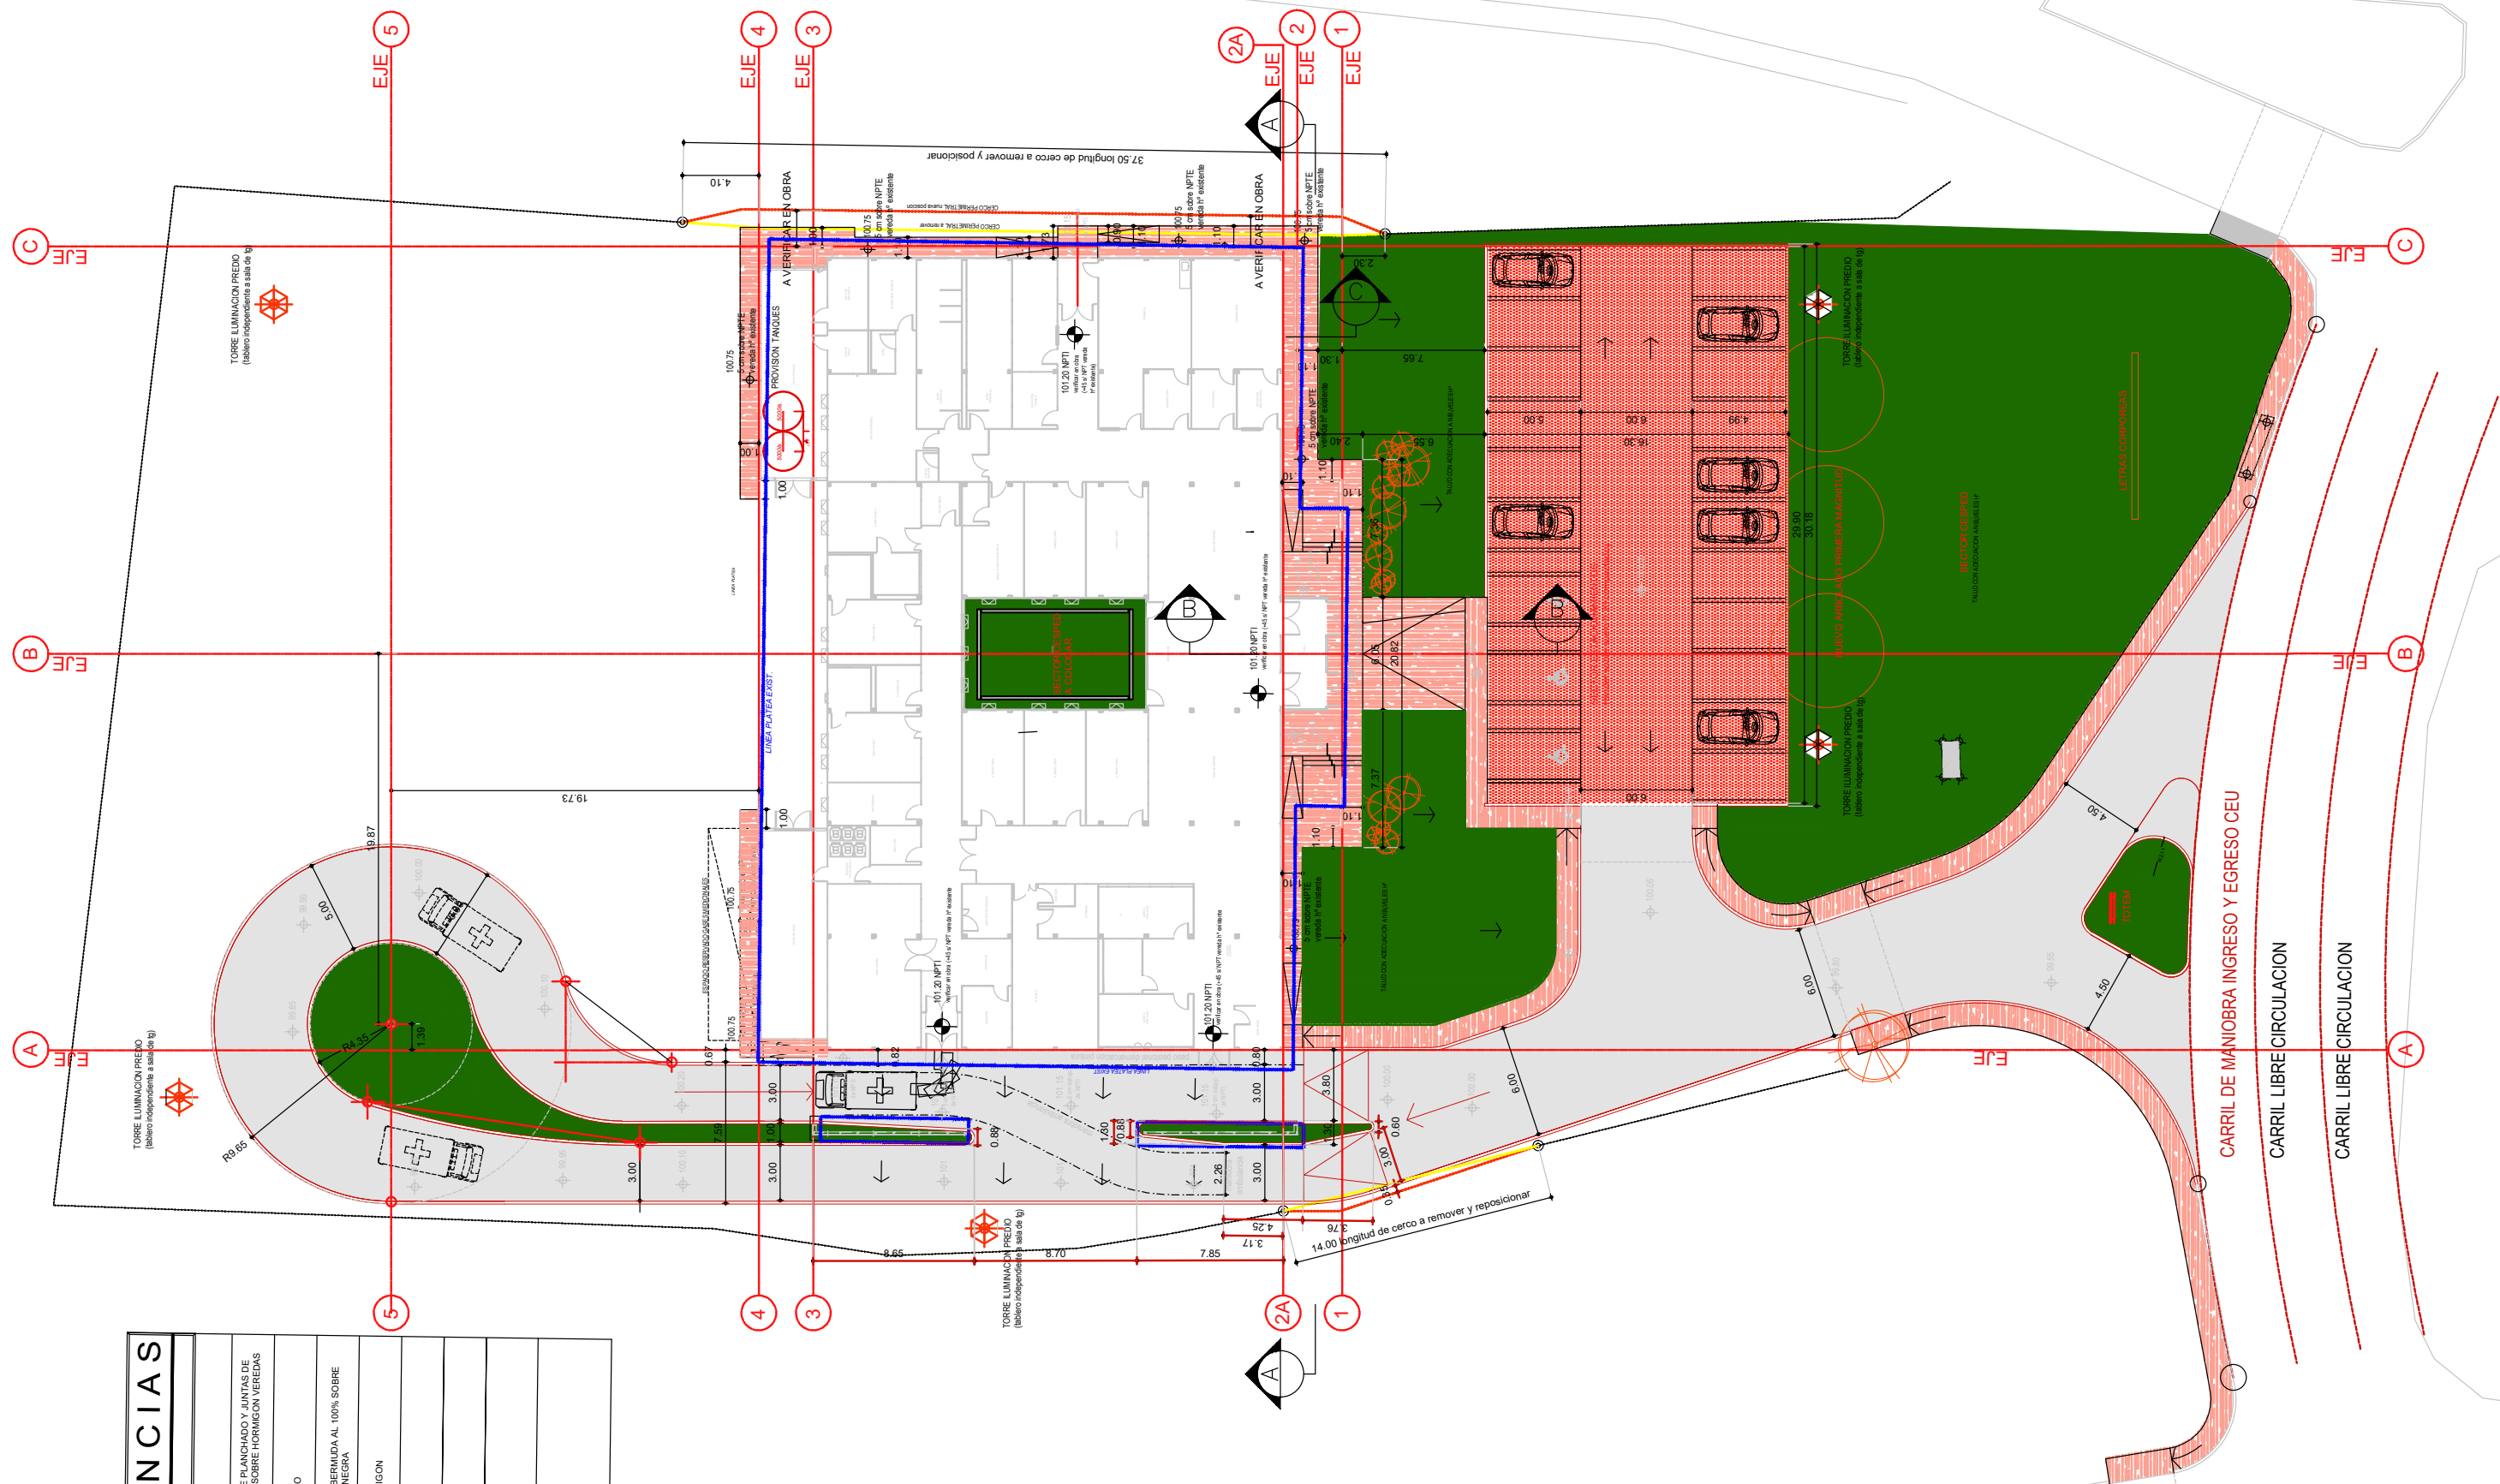


MUNICIPALIDAD DE CORDOBA SECRETARIA DE DESARROLLO URBANO DIRECCION DE ARQUITECTURA		
ESTABLECIMIENTO:		CEU RUTA 20
PLANO:		PLANIMETRIA GENERAL
		DIRECCION DE ARQUITECTURA

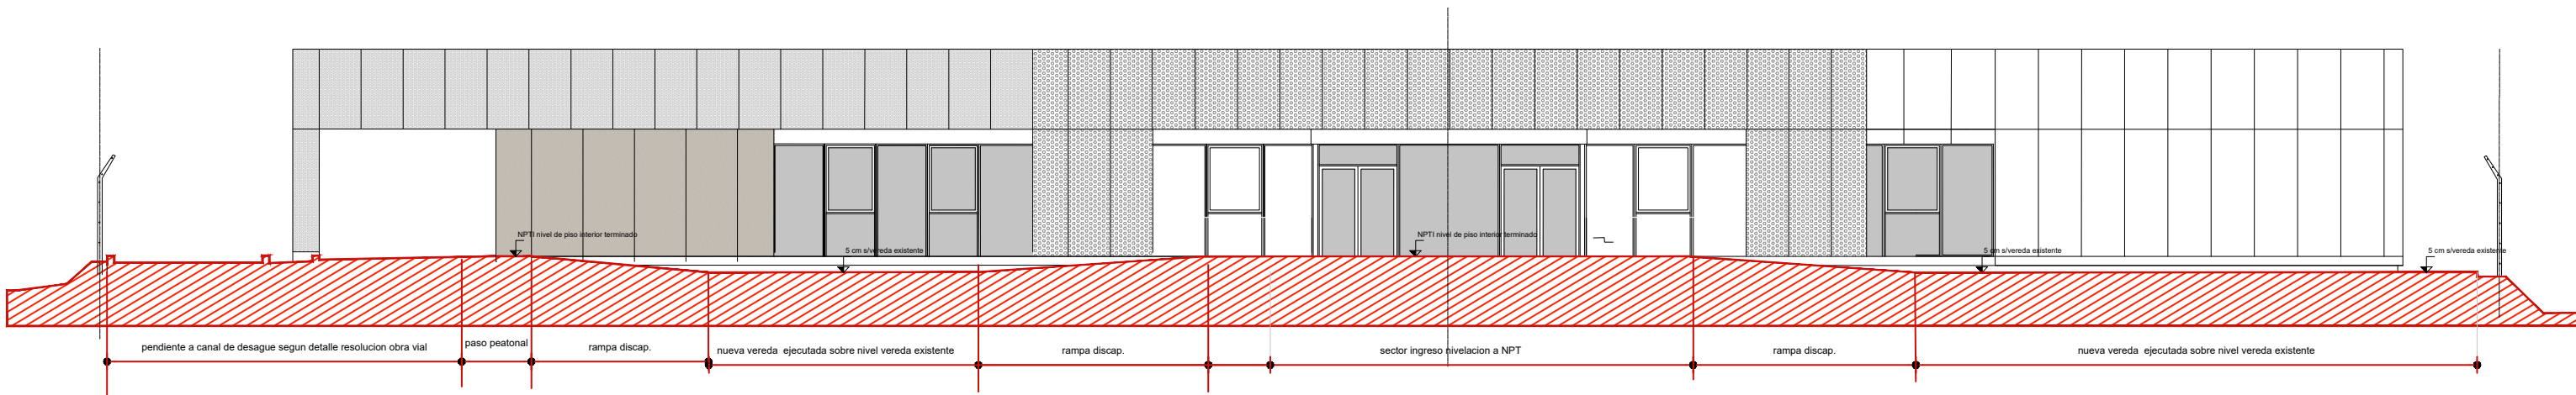

FACHADA

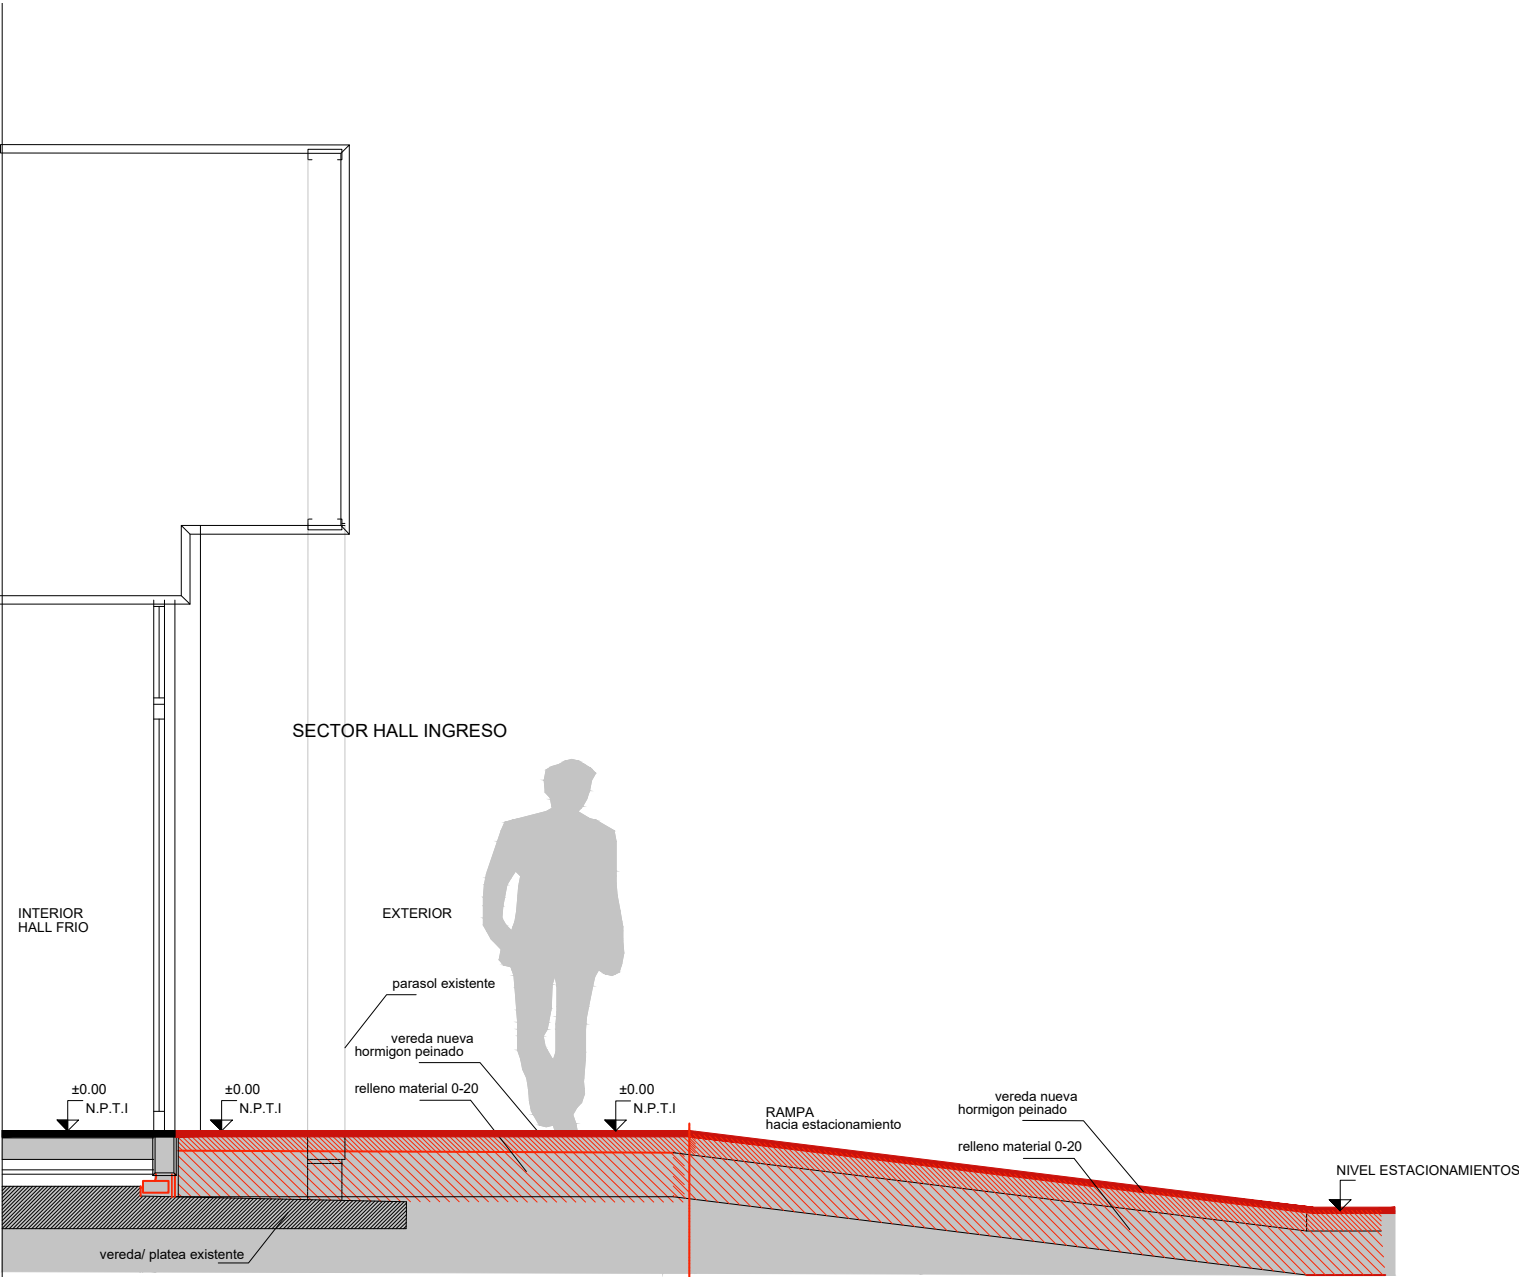

CORTE B
DETALLE VEREDA - SECTOR HALL FRIO.

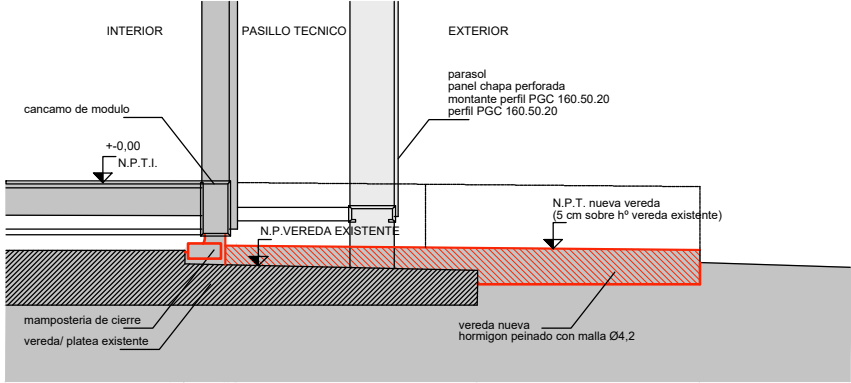

CORTE C
DETALLE VEREDA - SECTOR PASO TÉCNICO.

MUNICIPALIDAD DE CORDOBA SECRETARIA DE DESARROLLO URBANO DIRECCION DE ARQUITECTURA		
ESTABLECIMIENTO:		
CEU RUTA 20		
PLANO:		
FACHADA, CORTES Y DETALLES		DIRECCION DE ARQUITECTURA
DIRECCION DE ARQUITECTURA		
DIRECCION DE ARQUITECTURA		
DIRECCION DE ARQUITECTURA		