



REFERENCIAS - Escala gráfica

SOLADOS				EQUIPAMIENTO EXISTENTE Y NUEVO											
S 01  Horcón Armado terminaci3n cinteada - Colocar faja de loseta podot3ctil sobre borde interior.	S 07  Pavimento intetrabado de adoquín cementicio gris	EQ 01  NO APLICA	EQ 06  BANCO SIMPLE CRUCIJUEGOS ART.13036	EQ 12  Juego de Volantes Grandes CRUCIJUEGOS Artículo : 13011	EQ 18  HAMACA PARA SILLA DE RUEDAS CRUCIJUEGOS ART. 4101										
S 02  Solado de piedra blanca 0.20	S 08  Cordon de Hº Aº premoldeado	EQ 02  Banco de hormig3n armado tipo DURBAN modelo GAONA.	EQ 07  BARRAS CRUCIJUEGOS ART.13005	EQ 13  Piarnas con disco CRUCIJUEGOS Artículo : 13035	EQ 19  Calesita Integradora sin rampas CRUCIJUEGOS ART.4149										
S 03  Granza 0.30	 Rampa (2.0x1.2m) de Hormig3n armado- colocar loseta podot3ctil en perimetro.	EQ 03  BANCO NOA HORMIGON CRUCIJUEGOS ART.24006 0.42m x 0.28m x 0.3m	EQ 08  BARRAS PARALELA CRUCIJUEGOS ART.13004	EQ 14  Pilar COYS segun detalle	EQ 20  Sube y Baja para silla de ruedas CRUCIJUEGOS ART.4103										
S 04  Solado hormig3n terminacion peinada y pintada	LUMINARIAS EXISTENTES Y NUEVAS		EQ 09  BARRA EXT. DE BRAZOS Y ROTACION CRUCIJUEGOS ART.13016	EQ 15  JUEGO RESORTE MOTO CRUCIJUEGOS CRUCIJUEGOS ART. 4202	VEGETACI3N										
S 05  Solado de caucho in situ sobre carpeta cementicia de nivelaci3n	LU 01  Farol IEP F05 CNX altura 4m	EQ 04  BANCO PLACIDO HORMIGON DURBAN 0.84m x 0.82m x 0.84m	EQ 10  Bamboleo de cintura doble CRUCIJUEGOS Artículo. 13015	EQ 16  JUEGO RESORTE DINOSAURIO BEBE CRUCIJUEGOS ART. 4213											
S 06  C3sped: champa de grama bahiana	LU 02  Torre de iluminaci3n 12m 6 proyectores Strand SX100 LED v3nculo octogonal	EQ 05  CONJUNTO DE MESA 70X70CM Y SILLAS 45X40 CM MARCA CENTAURO	EQ 11  Relajadores de cintura triple valven Artículo. 13014	EQ 17  JUEGO RESORTE DELFIN CRUCIJUEGOS CRUCIJUEGOS ART. 4209											
						AR 01  TIPA BLANCA	VE 02  PENISETUM VILLOSUM								
						VE 01  LAVANDA									

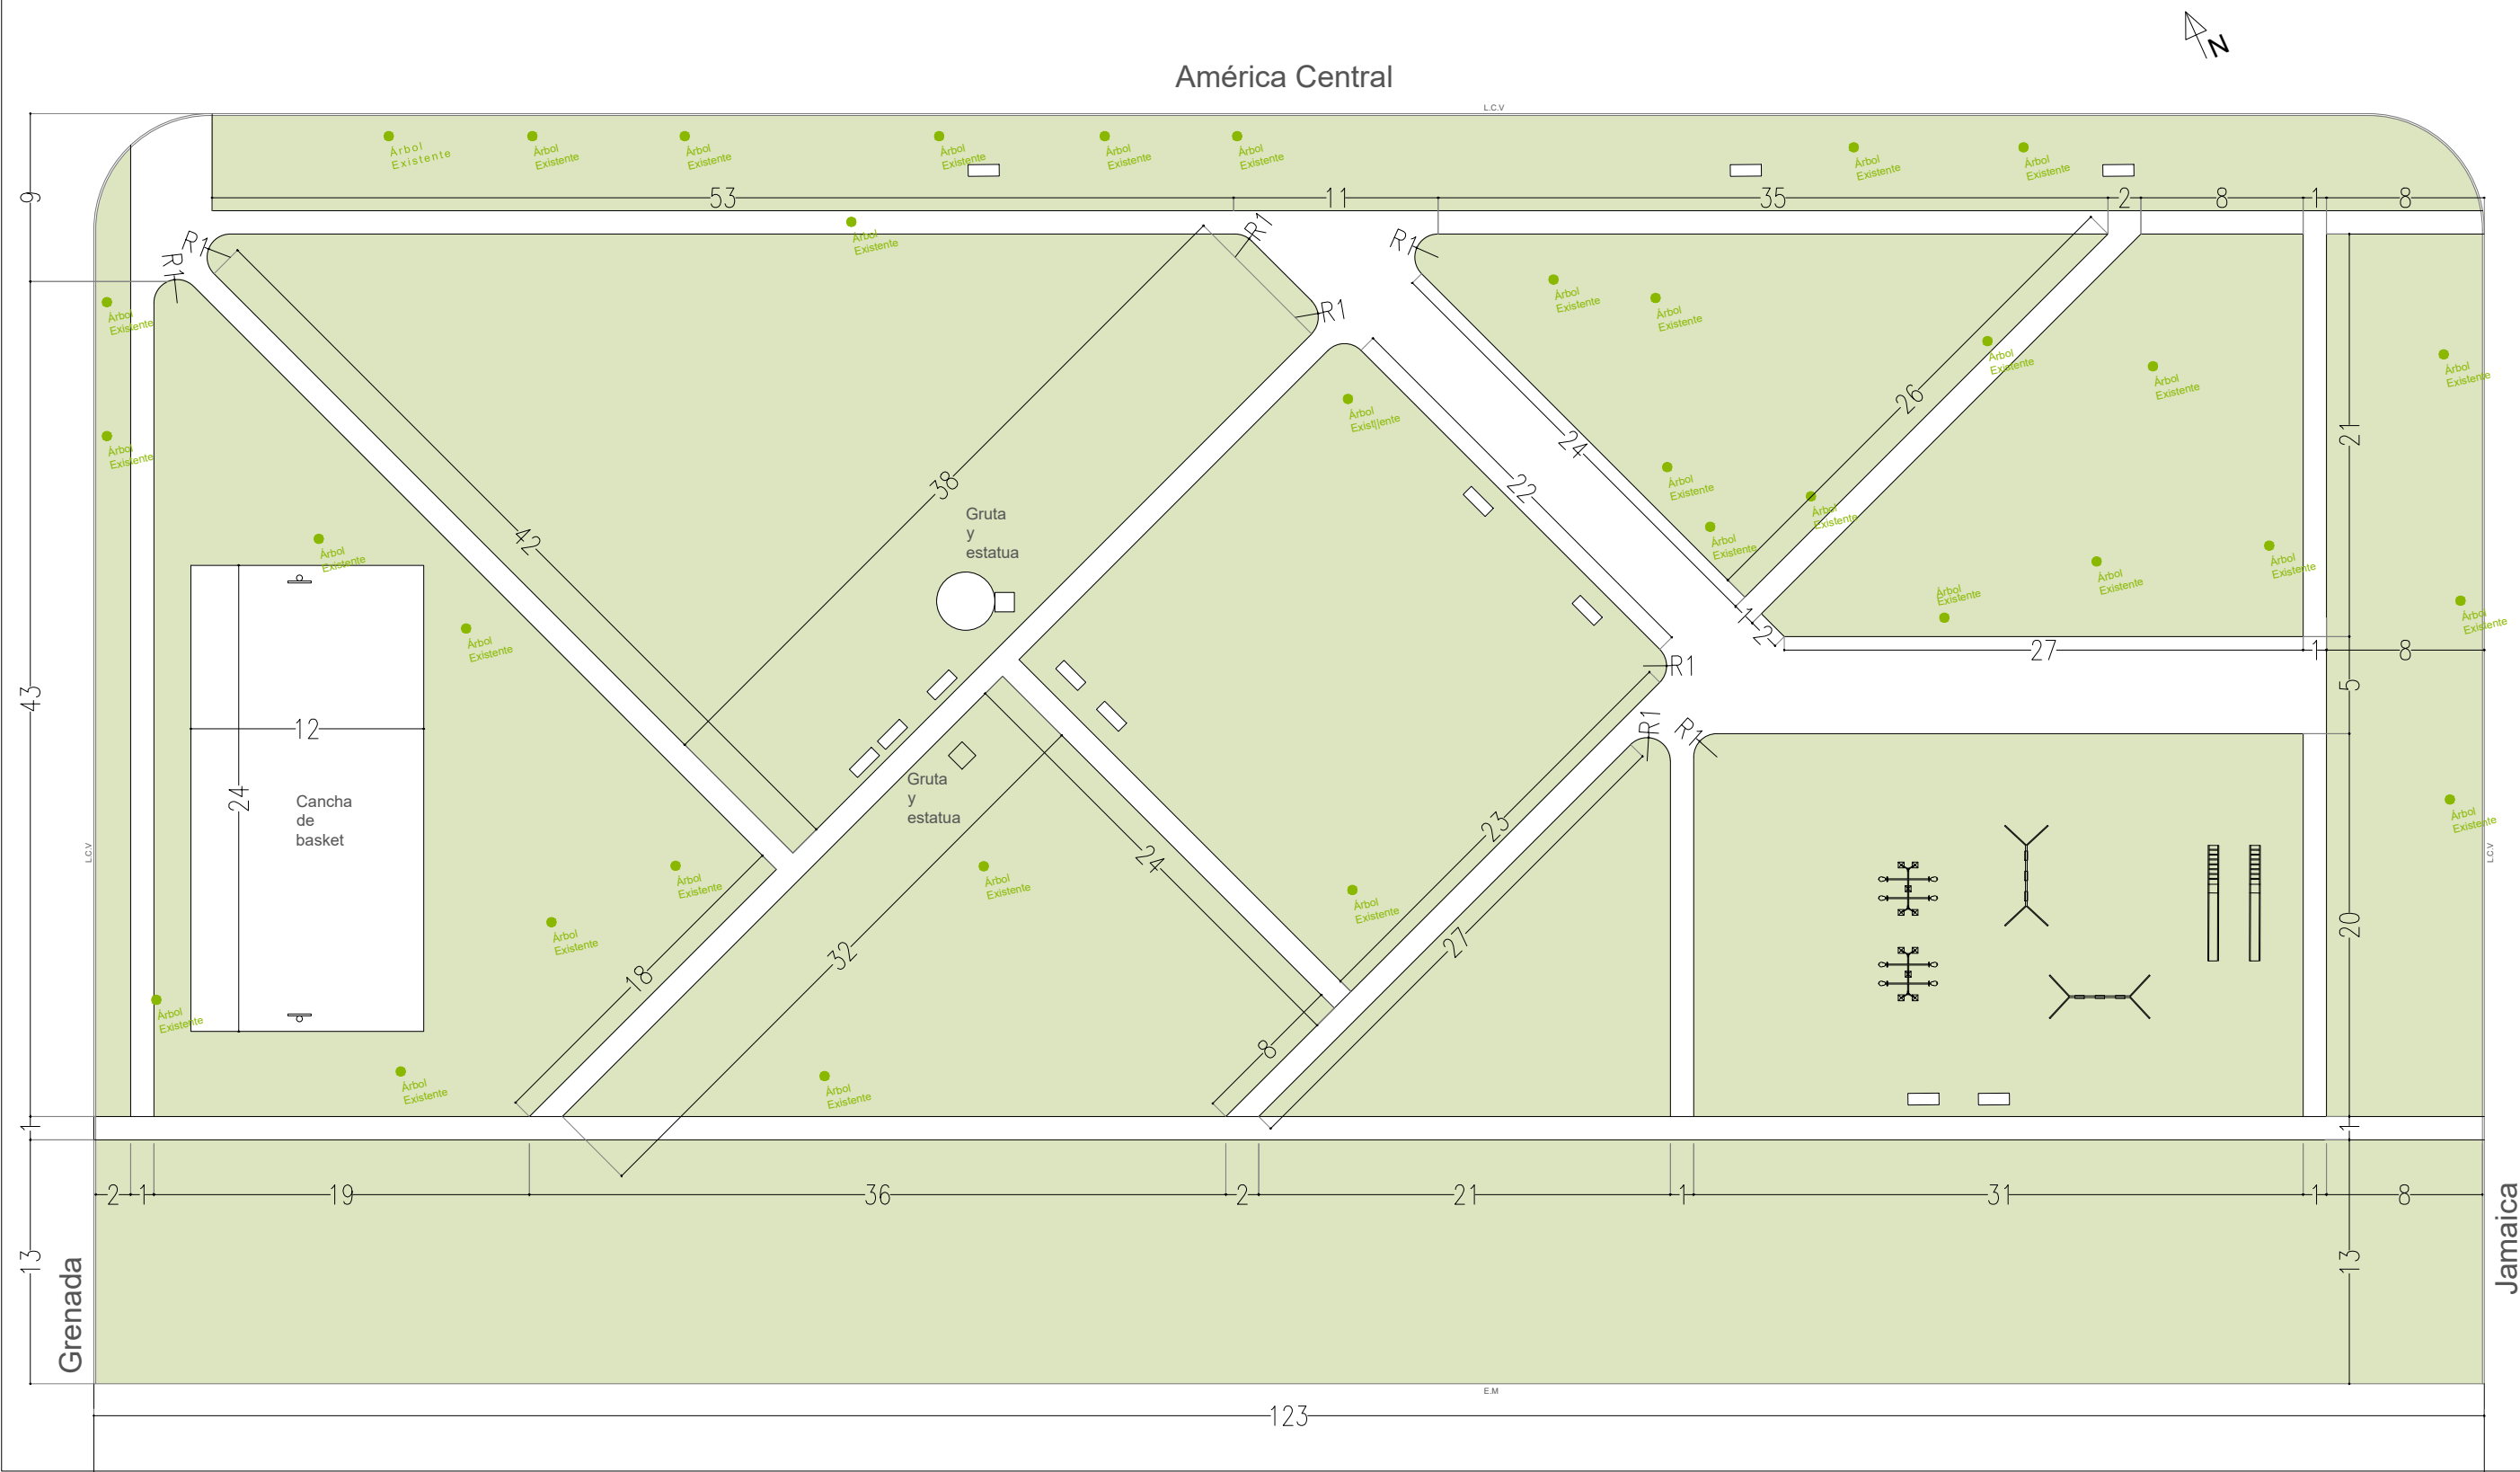

REFERENCIAS - Escala gráfica

SOLADOS				EQUIPAMIENTO EXISTENTE Y NUEVO											
S 01  Hormigón Armado terminación cinteada - Colocar faja de loseta podotáctil sobre borde interior.	S 07  Pavimento intertrabado de adoquín cementicio gris	EQ 01  NO APLICA	EQ 06  BANCO SIMPLE CRUCIJUEGOS ART.13036	EQ 12  Juego de Volantes Grandes CRUCIJUEGOS Artículo : 13011	EQ 18  HAMACA PARA SILLA DE RUEDAS CRUCIJUEGOS ART. 4101										
S 02  Solado de piedra blanca 0.20	S 08  Cordon de Hº Aº premoldeado	EQ 02  Banco de hormigón armado tipo DURBAN modelo GAONA.	EQ 07  BARRAS CRUCIJUEGOS ART.13005	EQ 13  Piernas con disco CRUCIJUEGOS Artículo : 13035	EQ 19  Calesita Integradora sin rampas CRUCIJUEGOS ART.4149										
S 03  Granza 0.30	 Rampa (2.0x1.2m) de Hormigón armado-colocar loseta podotáctil en perímetro.	EQ 03  BANCO NOA HORMIGON CRUCIJUEGOS ART.24006 0.42m x 0.28m x 0.3m	EQ 08  BARRAS PARALELA CRUCIJUEGOS ART.13004	EQ 14  Pilar COYS segun detalle	EQ 20  Sube y Baja para silla de ruedas CRUCIJUEGOS ART.4103										
S 04  Solado hormigón terminacion peinada y pintada		EQ 04  BANCO PLACIDO HORMIGON DURBAN 0.84m x 0.82m x 0.84m	EQ 09  BARRA EXT. DE BRAZOS Y ROTACION CRUCIJUEGOS ART.13016	EQ 15  JUEGO RESORTE MOTO CRUCIJUEGOS CRUCIJUEGOS ART. 4202											
S 05  Solado de caucho in situ sobre carpeta cementicia de nivelación	LUMINARIAS EXISTENTES Y NUEVAS	EQ 05  CONJUNTO DE MESA 70X70CM Y SILLAS 45X40 CM MARCA CENTAURO	EQ 10  Bamboleo de cintura doble CRUCIJUEGOS Artículo. 13015	EQ 16  JUEGO RESORTE DINOSAURIO BEBE CRUCIJUEGOS ART. 4213											
S 06  Césped: champa de grama bahiana	LU 01  Farol IEP FO5 CNX altura 4m		EQ 11  Relajadores de cinture triple vaiven Artículo. 13014	EQ 17  JUEGO RESORTE DELFIN CRUCIJUEGOS CRUCIJUEGOS ART. 4209	VEGETACIÓN										
	LU 02  Torre de iluminación 12m 6 proyectores Strand SX100 LED vínculo octogonal				AR 01  TIPA BLANCA	VE 02  PENISETUM VILLOSUM									
					VE 01  LAVANDA										

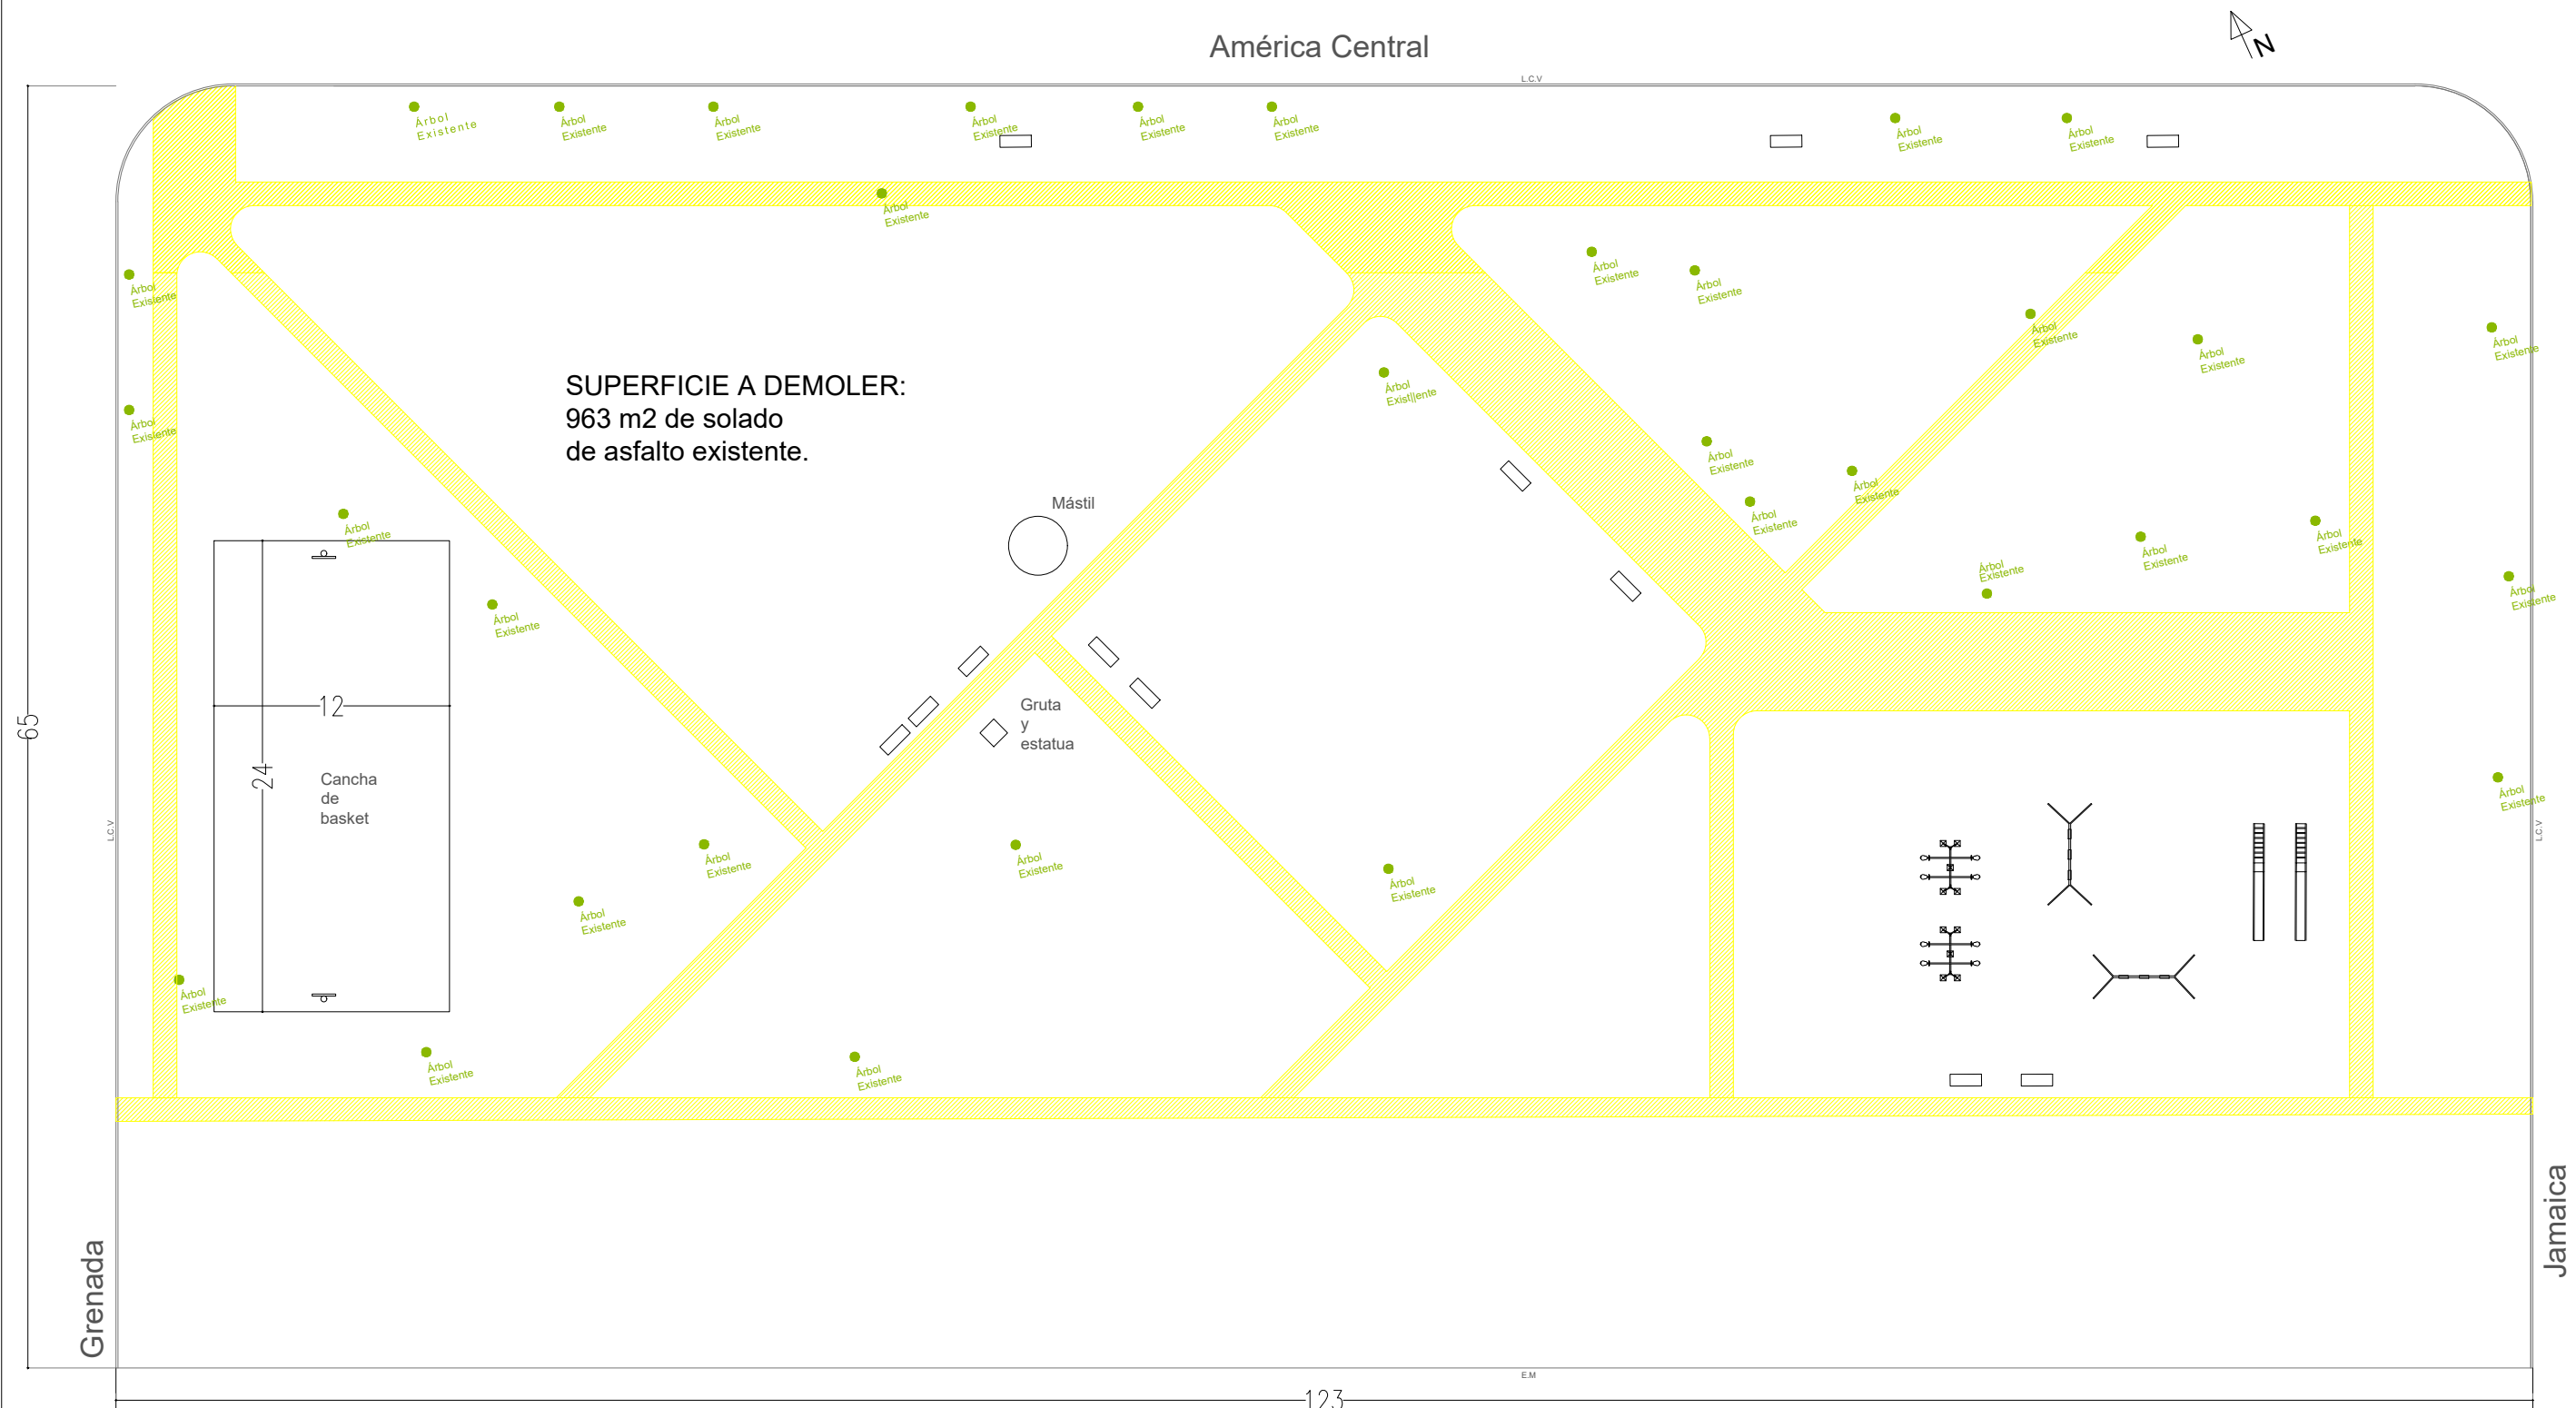

REFERENCIAS - Escala gráfica

SOLADOS		EQUIPAMIENTO EXISTENTE Y NUEVO			
S 01	Hormigón Armado terminación cinteada - Colocar faja de loseta podotáctil sobre borde interior.	EQ 01	NO APLICA	EQ 06	BANCO SIMPLE CRUCIJUEGOS ART.13036
S 02	Solado de piedra blanca 0.20	EQ 02	Banco de hormigón armado tipo DURBAN modelo GAONA.	EQ 07	BARRAS CRUCIJUEGOS ART.13005
S 03	Granza 0.30	EQ 03	BANCO NOA HORMIGON CRUCIJUEGOS ART.24006 0.42m x 0.28m x 0.3m	EQ 08	BARRAS PARALELA CRUCIJUEGOS ART.13004
S 04	Solado hormigón terminación peinada y pintada	EQ 04	BANCO PLACIDO HORMIGON DURBAN 0.84m x 0.82m x 0.84m	EQ 09	BARRA EXT. DE BRAZOS Y ROTACION CRUCIJUEGOS ART.13016
S 05	Solado de caucho in situ sobre carpeta cementicia de nivelación	EQ 05	CONJUNTO DE MESA 70X70CM Y SILLAS 45X40 CM MARCA CENTAURO	EQ 10	Bamboleo de cintura doble CRUCIJUEGOS Artículo. 13015
S 06	Césped: champa de grama bahiana			EQ 11	Relajadores de cintura triple vaiven Artículo. 13014
LUMINARIAS EXISTENTES Y NUEVAS					
LU 01	Farol IEP F05 CNX altura 4m				
LU 02	Torre de iluminación 12m 6 proyectores Strand SX100 LED vínculo octogonal				
				VEGETACIÓN	
				AR 01	TIPA BLANCA
				VE 01	LAVANDA
				EQ 12	Juego de Volantes Grandes CRUCIJUEGOS Artículo : 13011
				EQ 13	Piernas con disco CRUCIJUEGOS Artículo : 13035
				EQ 14	Pilar CoyS según detalle
				EQ 15	JUEGO RESORTE MOTO CRUCIJUEGOS CRUCIJUEGOS ART. 4202
				EQ 16	JUEGO RESORTE DINOSAURIO BEBE CRUCIJUEGOS ART. 4213
				EQ 17	JUEGO RESORTE DELFIN CRUCIJUEGOS CRUCIJUEGOS ART. 4209
				EQ 18	HAMACA PARA SILLA DE RUEDAS CRUCIJUEGOS ART. 4101
				EQ 19	Calesita Integradora sin rampas CRUCIJUEGOS ART.4149
				EQ 20	Sube y Baja para silla de ruedas CRUCIJUEGOS ART.4103



Escala: 1:350

Plano N°: A3

Plaza Ceferino Namuncurá

Ciudad de Cordoba - Cordoba

Observaciones

Revision N°:

Fecha

PRESIDENCIA: DRA. VICTORIA FLORES

VOCAL DIRECTOR: DR. MARCOS CIGNETTI


VOCAL DIRECTOR: CR. CARLOS GIRAUDO

CÓRDOBA

OBRAS Y SERVICIOS


REFERENCIAS - Escala gráfica

SOLIDOS					EQUIPAMIENTO EXISTENTE Y NUEVO													
S 01		Hormigón Armado terminación cinteada - Colocar faja de loseta podotáctil sobre borde interior.	S 07		Pavimento intertrabado de adoquín cementicio gris	EQ 01		NO APLICA	EQ 06		BANCO SIMPLE CRUCIJUEGOS ART.13036	EQ 12		Juego de Volantes Grandes CRUCIJUEGOS Artículo : 13011	EQ 18		HAMACA PARA SILLA DE RUEDAS CRUCIJUEGOS ART. 4101	
S 02		Solado de piedra blanca 0.20	S 08		Cordon de Hº Aº premoldeado	EQ 02		Banco de hormigón armado tipo DURBAN modelo GAONA.	EQ 07		BARRAS CRUCIJUEGOS ART.13005	EQ 13		Piernas con disco CRUCIJUEGOS Artículo : 13035	EQ 19		Calesita Integradora sin rampas CRUCIJUEGOS ART.4149	
S 03		Granza 0.30		Rampa (2.0x1.2m) de Hormigón armado-colocar loseta podotáctil en perímetro.		EQ 03		BANCO NOA HORMIGON CRUCIJUEGOS ART.24006 0.42m x 0.28m x 0.3m	EQ 08		BARRAS PARALELA CRUCIJUEGOS ART.13004	EQ 14		Pilar CoYS segun detalle	EQ 20		Sube y Baja para silla de ruedas CRUCIJUEGOS ART.4103	
S 04		Solado hormigón terminacion peinada y pintada		LUMINARIAS EXISTENTES Y NUEVAS LU 01 Farol IEP F05 CNX altura 4m LU 02 Torre de iluminación 12m 6 proyectores Strand SX100 LED vínculo octogonal					EQ 04		BANCO PLACIDO HORMIGON DURBAN 0.84m x 0.82m x 0.84m	EQ 09		BARRA EXT. DE BRAZOS Y ROTACION CRUCIJUEGOS ART.13016	EQ 15		JUEGO RESORTE MOTO CRUCIJUEGOS CRUCIJUEGOS ART. 4202	VEGETACIÓN AR 01 TIPA BLANCA VE 02 PENISETUM VILLOSUM VE 01 LAVANDA
S 05		Solado de caucho in situ sobre carpeta cementicia de nivelación						EQ 10		Bamboleo de cintura doble CRUCIJUEGOS Artículo. 13015	EQ 16		JUEGO RESORTE DINOSAURIO BEBE CRUCIJUEGOS ART. 4213					
S 06		Césped: champa de grama bahiana						EQ 11		Relajadores de cinture triple vaiven Artículo. 13014	EQ 17		JUEGO RESORTE DELFIN CRUCIJUEGOS CRUCIJUEGOS ART. 4209					

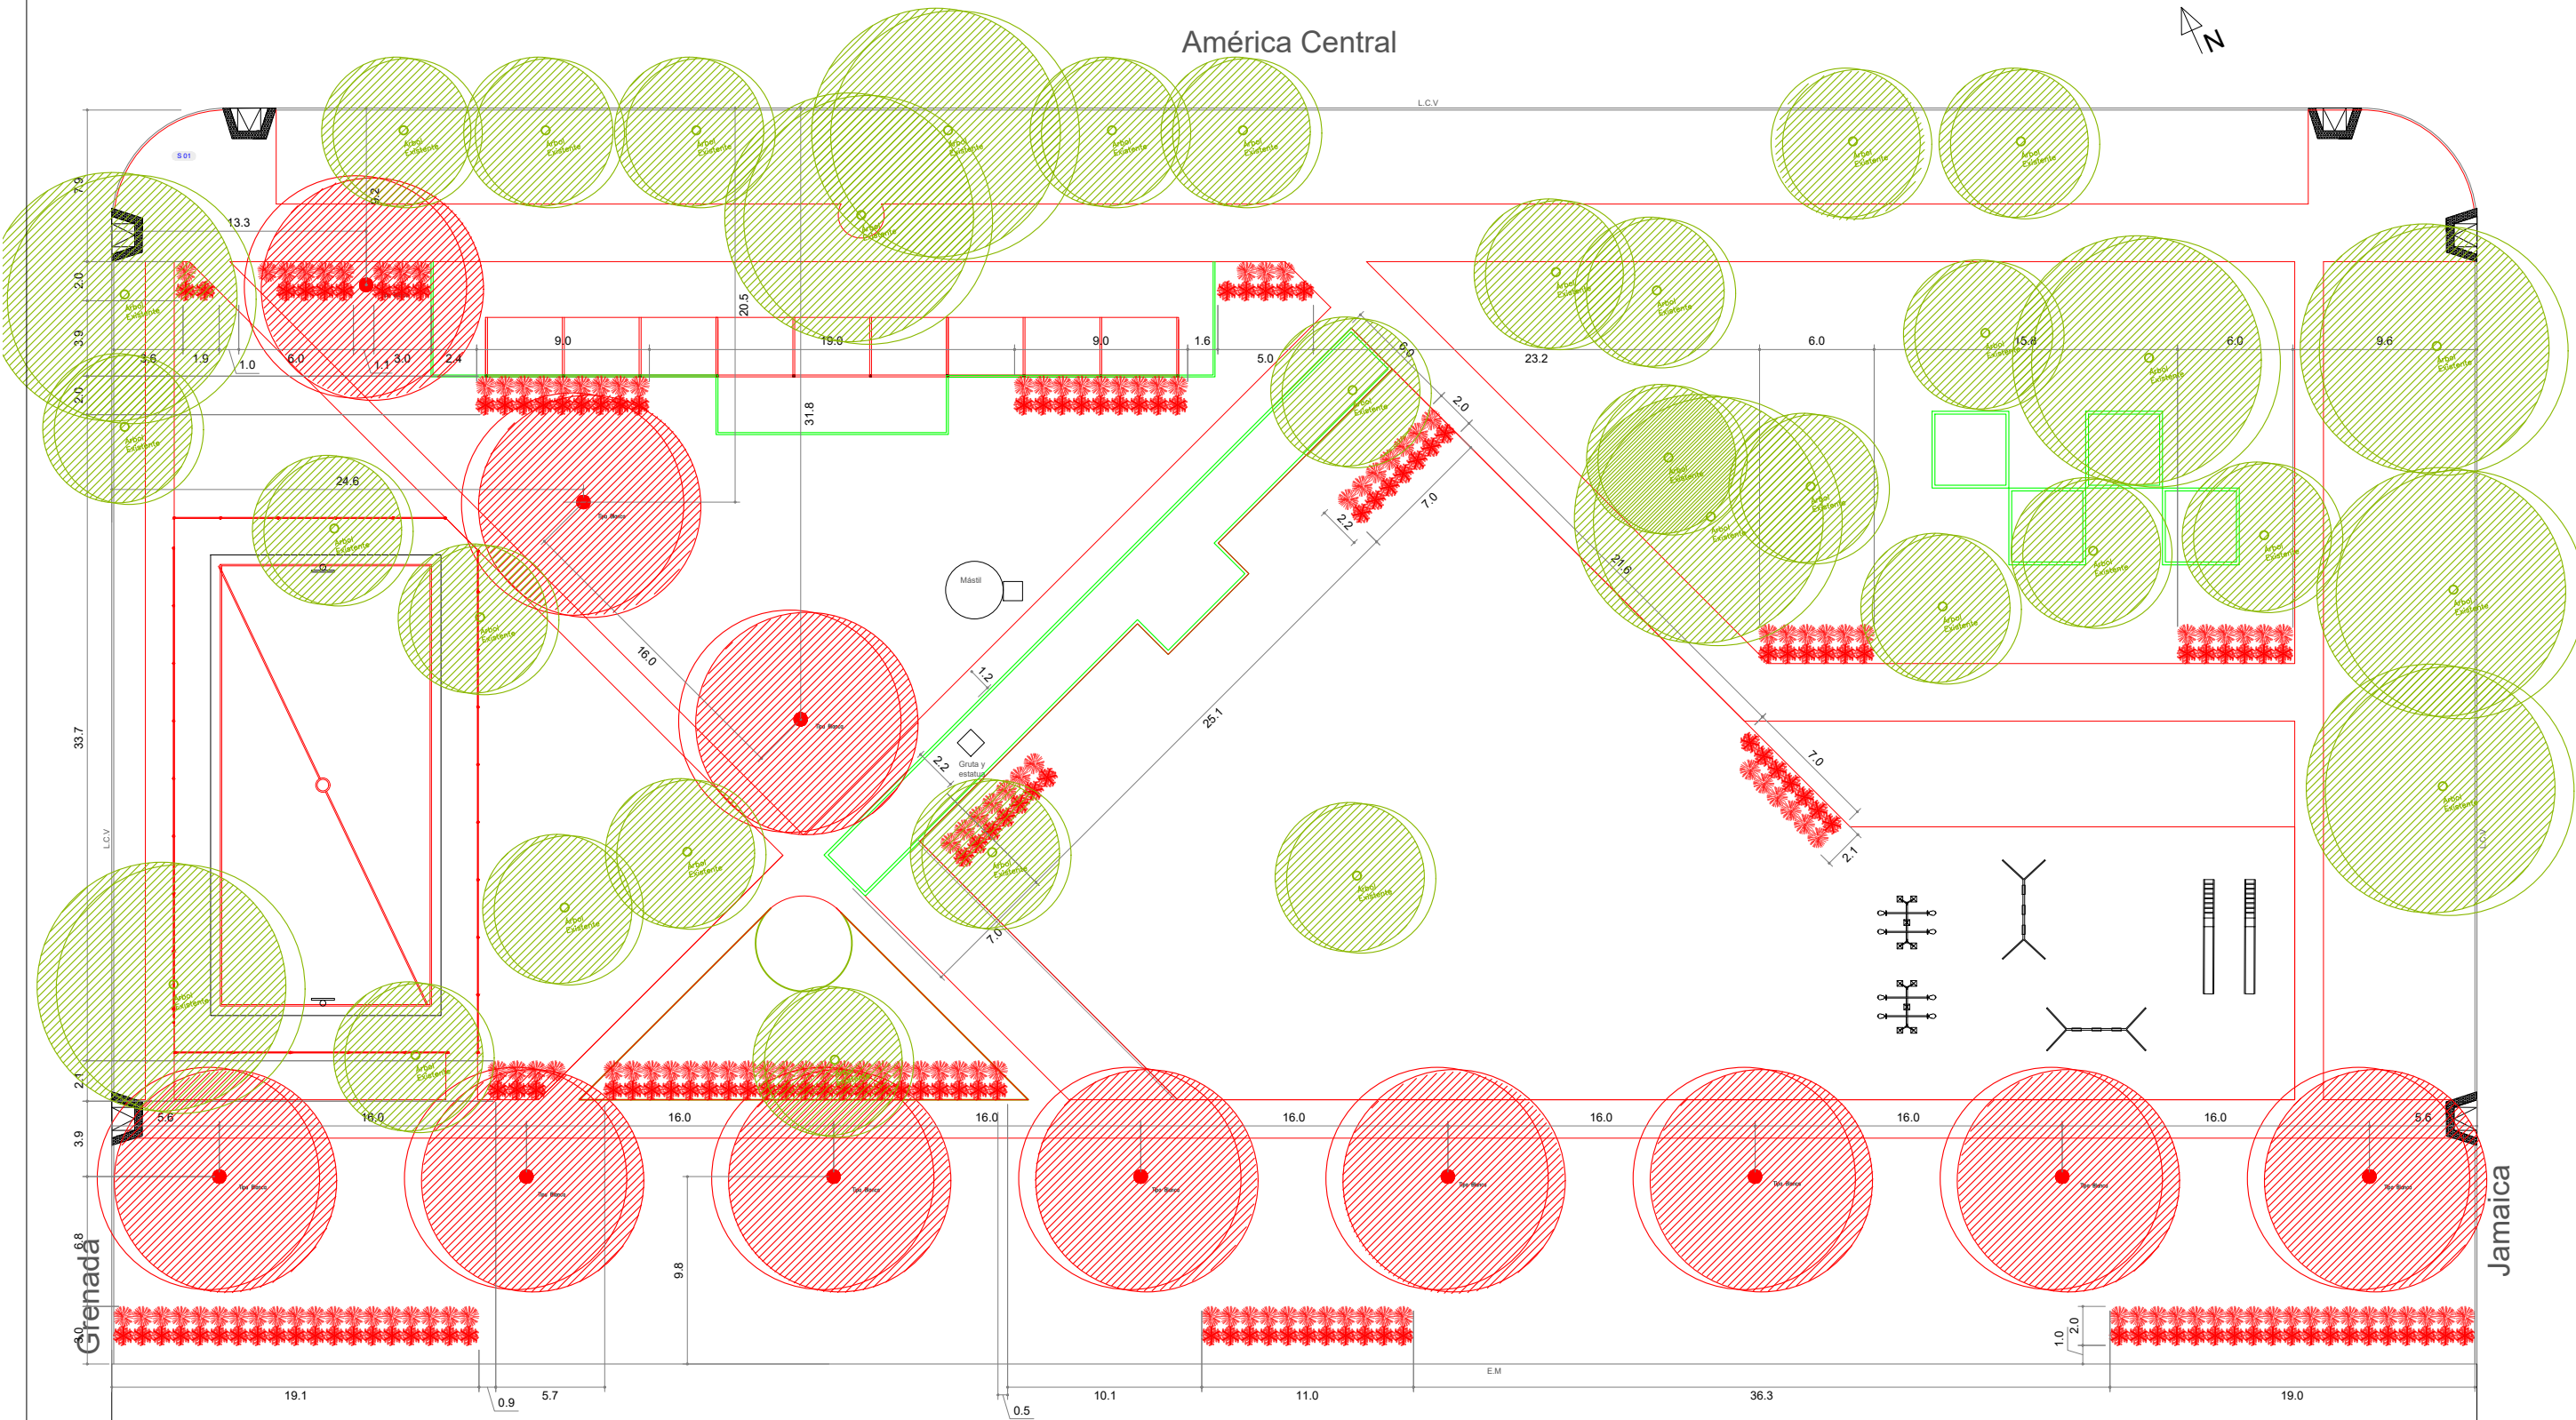

REFERENCIAS - Escala gráfica


SOLADOS					EQUIPAMIENTO EXISTENTE Y NUEVO																					
S 01		Hormigón Armado terminación cinteada - Colocar faja de loseta podotáctil sobre borde interior.	S 07		Pavimento intertrabado de adoquín cementicio gris	EQ 01		NO APLICA	EQ 06		BANCO SIMPLE CRUCIJUEGOS ART.13036	EQ 12		Juego de Volantes Grandes CRUCIJUEGOS Artículo : 13011	EQ 18		HAMACA PARA SILLA DE RUEDAS CRUCIJUEGOS ART. 4101									
S 02		Solado de piedra blanca 0.20	S 08		Cordon de Hº Aº premoldeado	EQ 02		Banco de hormigón armado tipo DURBAN modelo GAONA.	EQ 07		BARRAS CRUCIJUEGOS ART.13005	EQ 13		Piernas con disco CRUCIJUEGOS Artículo : 13035	EQ 19		Calesita Integradora sin rampas CRUCIJUEGOS ART.4149									
S 03		Granza 0.30	 Rampa (2.0x1.2m) de Hormigón armado- colocar loseta podotáctil en perímetro.			EQ 03		BANCO NOA HORMIGON CRUCIJUEGOS ART.24006 0.42m x 0.28m x 0.3m	EQ 08		BARRAS PARALELA CRUCIJUEGOS ART.13004	EQ 14		Pilar CoYS segun detalle	EQ 20		Sube y Baja para silla de ruedas CRUCIJUEGOS ART.4103									
S 04		Solado hormigón terminacion peinada y pintada				VEGETACIÓN AR 01 TIPA BLANCA VE 01 LAVANDA VE 02 PENISETUM VILLOSUM																				
S 05		Solado de caucho in situ sobre carpeta cementicia de nivelación																								
S 06		Césped: champa de grama bahiana																								
LUMINARIAS EXISTENTES Y NUEVAS																										
LU 01 Farol IEP FO5 CNX altura 4m																										
LU 02 Torre de iluminación 12m 6 proyectores Strand SX100 LED vínculo octogonal																										
					EQ 04		BANCO PLACIDO HORMIGON DURBAN 0.84m x 0.82m x 0.84m	EQ 09		BARRA EXT. DE BRAZOS Y ROTACION CRUCIJUEGOS ART.13016	EQ 15		JUEGO RESORTE MOTO CRUCIJUEGOS CRUCIJUEGOS ART. 4202													
					EQ 05		CONJUNTO DE MESA 70X70CM Y SILLAS 45X40 CM MARCA CENTAURO	EQ 10		Bamboleo de cintura doble CRUCIJUEGOS Artículo. 13015	EQ 16		JUEGO RESORTE DINOSAURIO BEBE CRUCIJUEGOS ART. 4213													
								EQ 11		Relajadores de cintura triple vaiven Artículo. 13014	EQ 17		JUEGO RESORTE DELFIN CRUCIJUEGOS CRUCIJUEGOS ART. 4209													

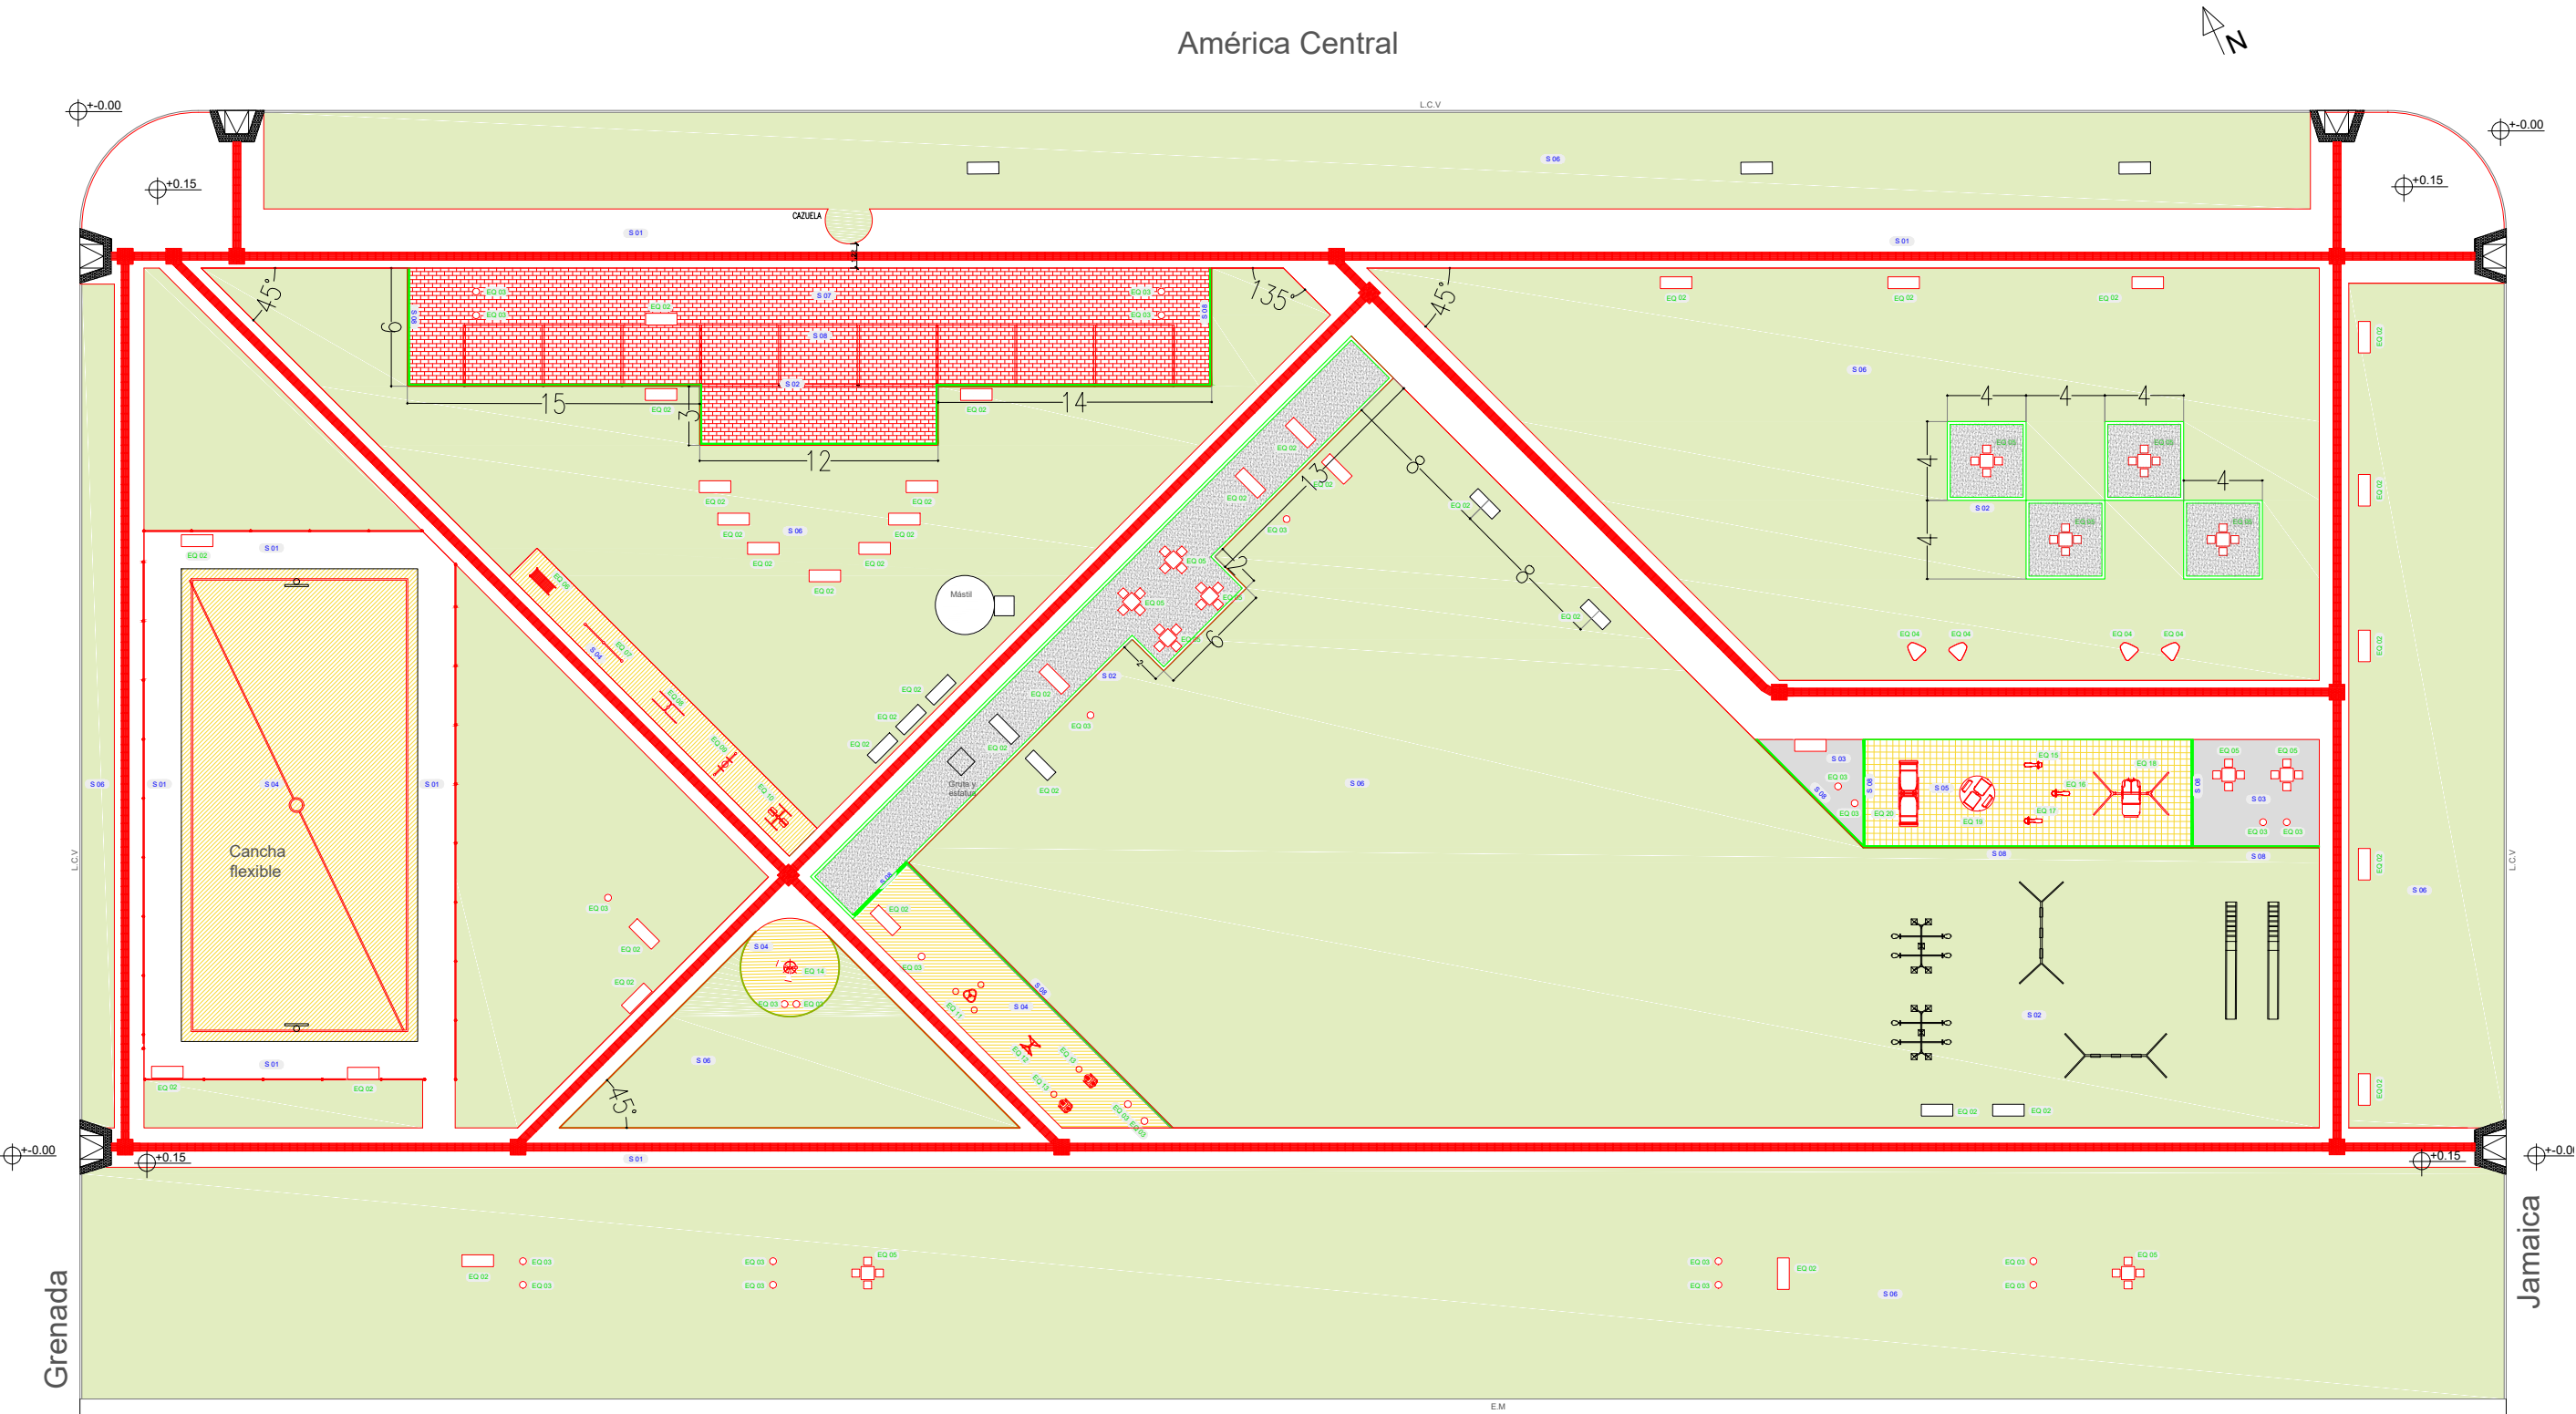

	PRESIDENCIA:	DRA. VICTORIA FLORES	Revision N°:	Fecha	Observaciones	Plaza Ceferino Namuncurá Ciudad de Cordoba - Cordoba	Escala: 1:350	Plano N°: A5
	VOCAL DIRECTOR:	DR. MARCOS CIGNETTI						
	VOCAL DIRECTOR:	CR. CARLOS GIRAUDO						
	PLANO - PLANTA DE SOLADOS PODOTÁCTIL							

REFERENCIAS - Escala gráfica


SOLADOS				EQUIPAMIENTO EXISTENTE Y NUEVO																
S 01		Hormigón Armado terminación cinteada - Colocar faja de loseta podotáctil sobre borde interior.	S 07		Pavimento intertrabado de adoquín cementicio gris	EQ 01		NO APLICA	EQ 06		BANCO SIMPLE CRUCIJUEGOS ART.13036	EQ 12		Juego de Volantes Grandes CRUCIJUEGOS Artículo : 13011	EQ 18		HAMACA PARA SILLA DE RUEDAS CRUCIJUEGOS ART. 4101			
S 02		Solado de piedra blanca 0.20	S 08		Cordon de Hº Aº premoldeado	EQ 02		Banco de hormigón armado tipo DURBAN modelo GAONA.	EQ 07		BARRAS CRUCIJUEGOS ART.13005	EQ 13		Piernas con disco CRUCIJUEGOS Artículo : 13035	EQ 19		Calesita Integradora sin rampas CRUCIJUEGOS ART.4149			
S 03		Granza 0.30		Rampa (2.0x1.2m) de Hormigón armado- colocar loseta podotáctil en perímetro.		EQ 03		BANCO NOA HORMIGON CRUCIJUEGOS ART.24006 0.42m x 0.28m x 0.3m	EQ 08		BARRAS PARALELA CRUCIJUEGOS ART.13004	EQ 14		Pilar COYS segun detalle	EQ 20		Sube y Baja para silla de ruedas CRUCIJUEGOS ART.4103			
S 04		Solado hormigón terminacion peinada y pintada				EQ 04		BANCO PLACIDO HORMIGON DURBAN 0.84m x 0.82m x 0.84m	EQ 09		BARRA EXT. DE BRAZOS Y ROTACION CRUCIJUEGOS ART.13016	EQ 15		JUEGO RESORTE MOTO CRUCIJUEGOS CRUCIJUEGOS ART. 4202	VEGETACIÓN					
S 05		Solado de caucho in situ sobre carpeta cementicia de nivelación	LUMINARIAS EXISTENTES Y NUEVAS			EQ 10		Bamboleo de cintura doble CRUCIJUEGOS Artículo. 13015	EQ 16		JUEGO RESORTE DINOSAURIO BEBE CRUCIJUEGOS ART. 4213									
S 06		Césped: champa de grama bahiana	LU 01		Farol IEP FO5 CNX altura 4m	EQ 05		CONJUNTO DE MESA 70X70CM Y SILLAS 45X40 CM MARCA CENTAURO	EQ 11		Relajadores de cinture triple vaiven Artículo. 13014	EQ 17		JUEGO RESORTE DELFIN CRUCIJUEGOS CRUCIJUEGOS ART. 4209	AR 01		TIPA BLANCA	VE 02		PENISETUM VILLOSUM
			LU 02		Torre de iluminación 12m 6 proyectores Strand SX100 LED vínculo octogonal							EQ 01		LAVANDA						

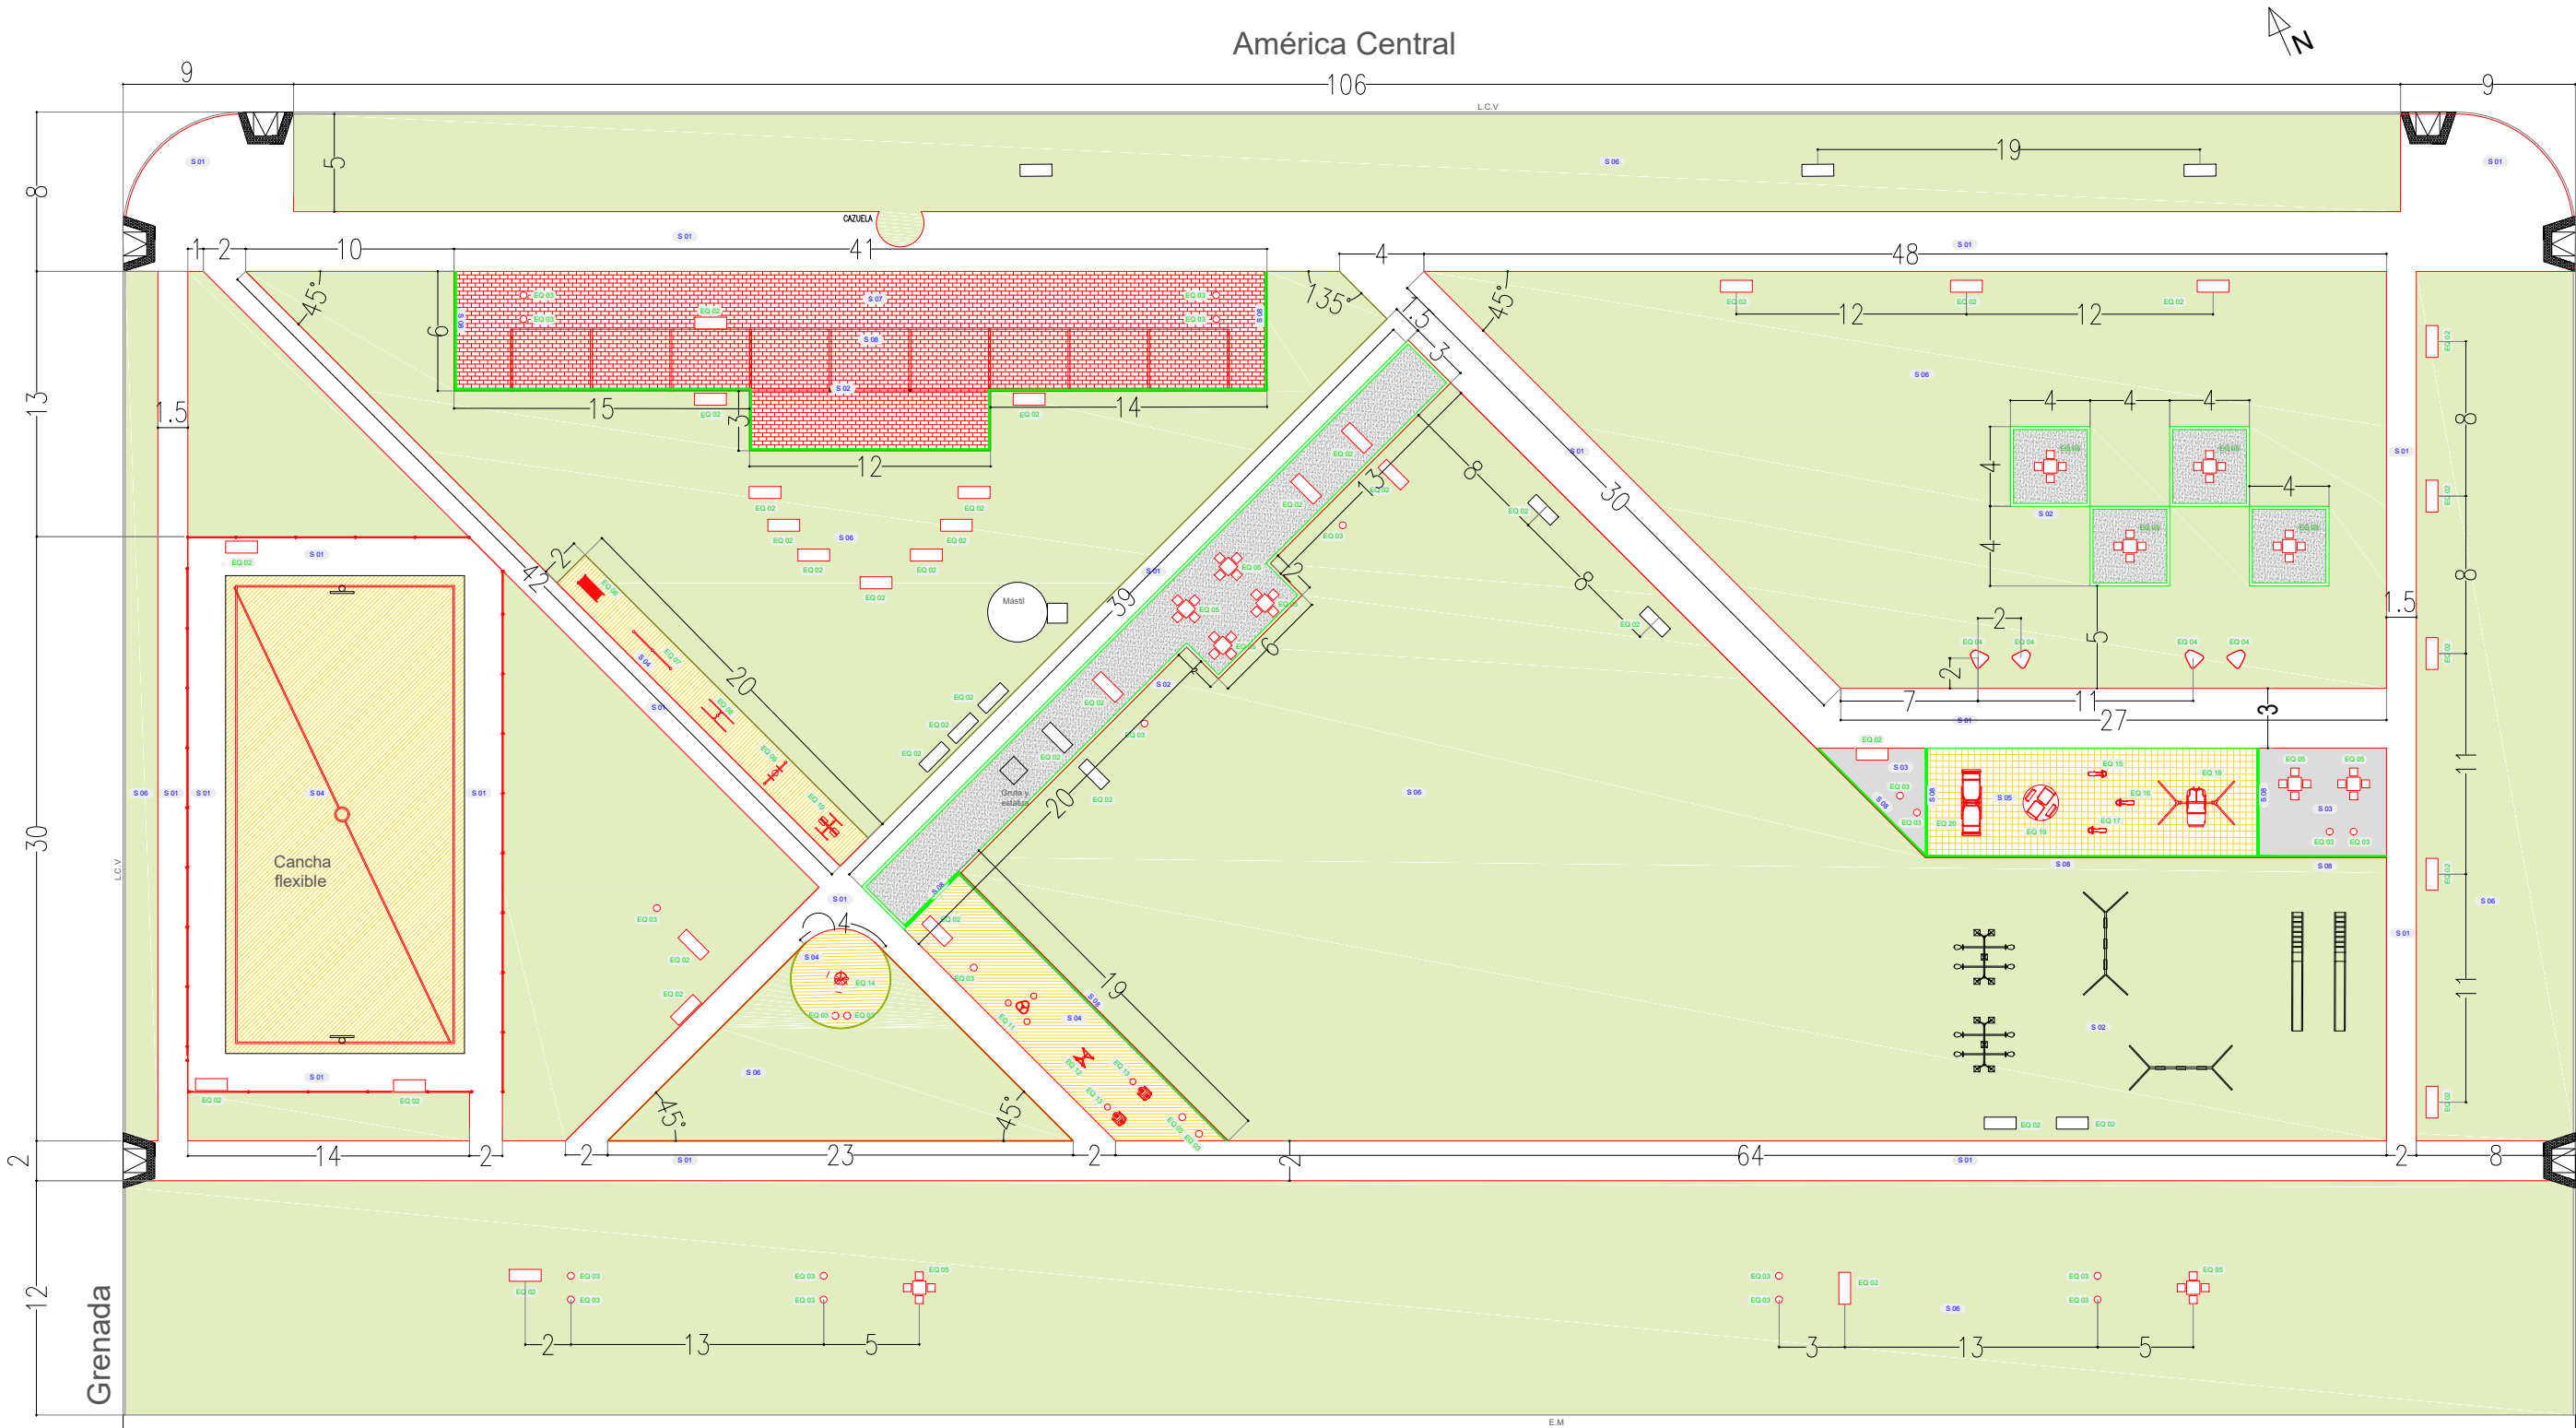

	PRESIDENCIA:	DRA. VICTORIA FLORES	Revision N°:	Fecha	Observaciones	Plaza Ceferino Namuncurá Ciudad de Córdoba - Córdoba	Escala: 1:350
	VOCAL DIRECTOR:	DR. MARCOS CIGNETTI					
	VOCAL DIRECTOR:	CR. CARLOS GIRAUDO					
	PLANO - PLANTA DE SOLADOS			Plano N°: A6			

REFERENCIAS - Escala gráfica

SOLADOS					EQUIPAMIENTO EXISTENTE Y NUEVO														
S 01		Hormigón Armado terminación cinteada - Colocar faja de loseta podotáctil sobre borde interior.	S 07		Pavimento intertrabado de adoquín cementicio gris	EQ 01		NO APLICA	EQ 06		BANCO SIMPLE CRUCIJUEGOS ART.13036	EQ 12		Juego de Volantes Grandes CRUCIJUEGOS Artículo : 13011	EQ 18		HAMACA PARA SILLA DE RUEDAS CRUCIJUEGOS ART. 4101		
S 02		Solado de piedra blanca 0.20	S 08		Cordon de Hº Aº premoldeado	EQ 02		Banco de hormigón armado tipo DURBAN modelo GAONA.	EQ 07		BARRAS CRUCIJUEGOS ART.13005	EQ 13		Piñamas con disco CRUCIJUEGOS Artículo : 13035	EQ 19		Calesita Integradora sin rampas CRUCIJUEGOS ART.4149		
S 03		Granza 0.30	LUMINARIAS EXISTENTES Y NUEVAS LU 01 Farol IEP FO5 CNX altura 4m LU 02 Torre de iluminación 12m 6 proyectores Strand SX100 LED vínculo octogonal			EQ 03		BANCO NOA HORMIGON CRUCIJUEGOS ART.24006 0.42m x 0.28m x 0.3m	EQ 08		BARRAS PARALELA CRUCIJUEGOS ART.13004	EQ 14		Pilar COyS según detalle	EQ 20		Sube y Baja para silla de ruedas CRUCIJUEGOS ART.4103		
S 04		Solado hormigón terminacion peinada y pintada				EQ 04		BANCO PLACIDO HORMIGON DURBAN 0.84m x 0.82m x 0.84m	EQ 09		BARRA EXT. DE BRAZOS Y ROTACION CRUCIJUEGOS ART.13016	EQ 15		JUEGO RESORTE MOTO CRUCIJUEGOS CRUCIJUEGOS ART. 4202	VEGETACIÓN AR 01 TIPA BLANCA VE 01 LAVANDA VE 02 PENISETUM VILLOSUM				
S 05		Solado de caucho in situ sobre carpeta cementicia de nivelación				EQ 05		CONJUNTO DE MESA 70X70CM Y SILLAS 45X40 CM MARCA CENTAURO	EQ 10		Bamboleo de cintura doble CRUCIJUEGOS Artículo. 13015	EQ 16		JUEGO RESORTE DINOSAURIO BEBE CRUCIJUEGOS ART. 4213					
S 06		Césped: champa de grama bahiana							EQ 11		Relajadores de cinture triple vaiven Artículo. 13014	EQ 17		JUEGO RESORTE DELFIN CRUCIJUEGOS CRUCIJUEGOS ART. 4209					

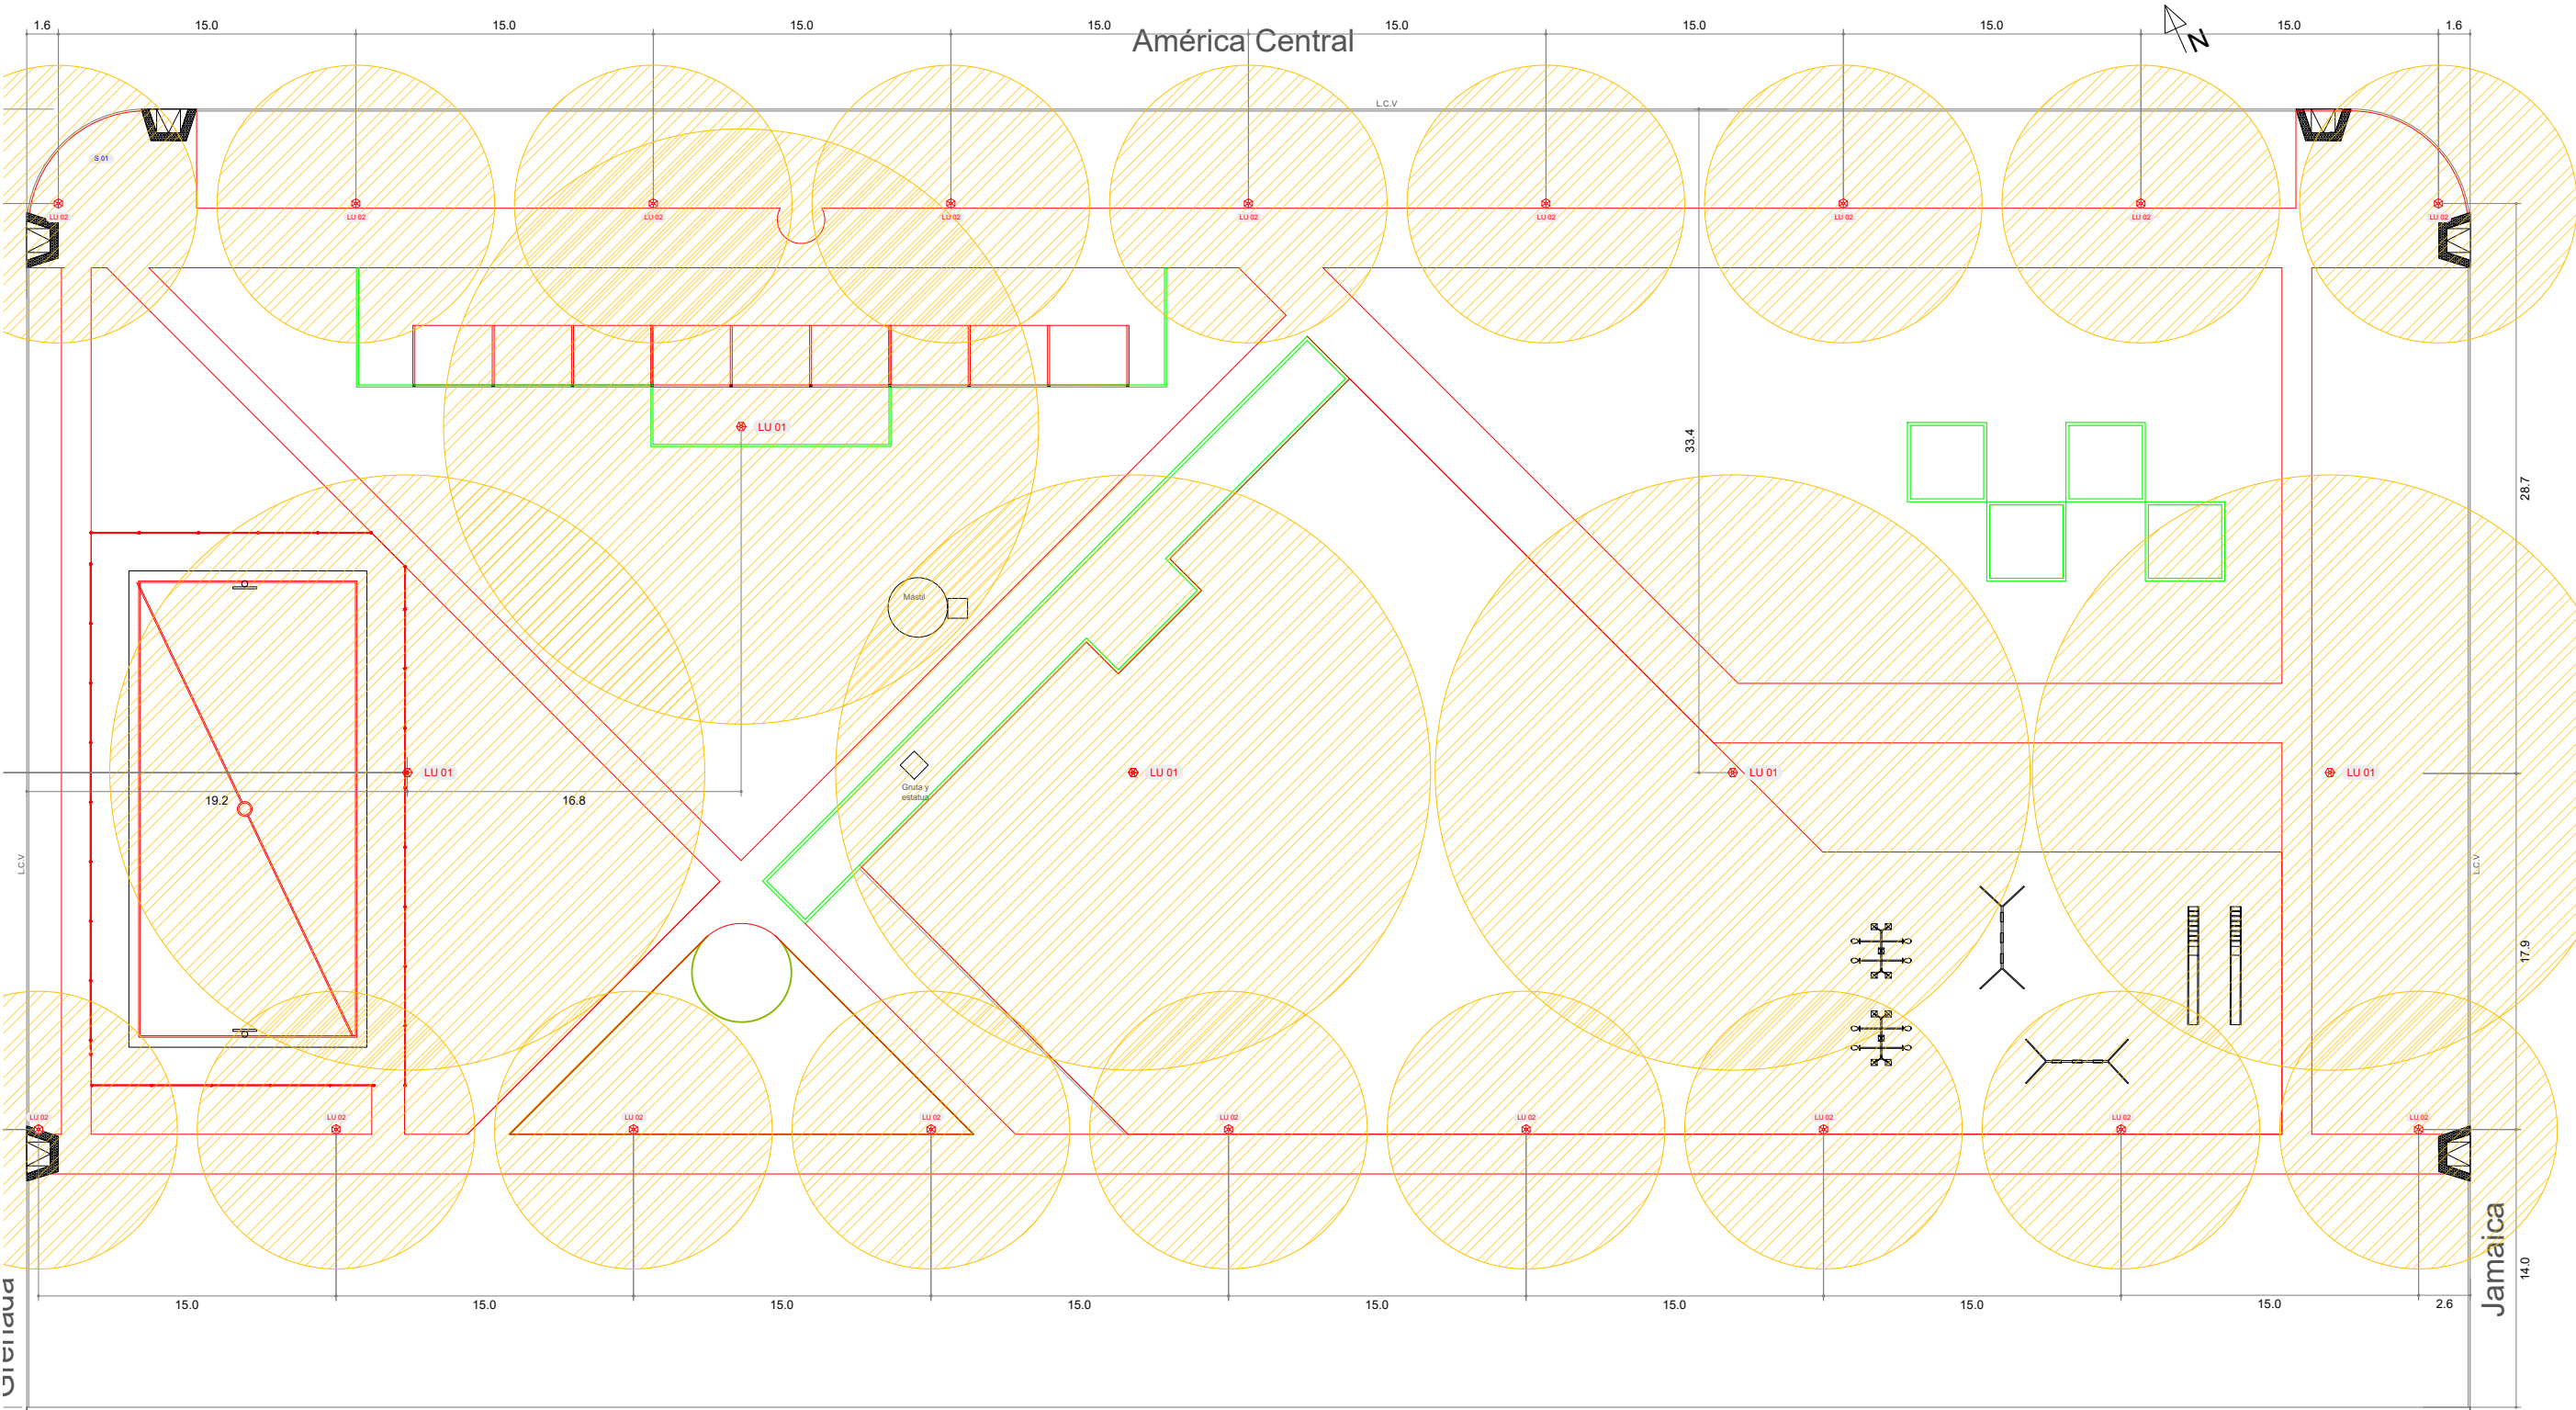

Escala: 1:350

Plano N°: A7

Plaza Ceferino Namuncurá

Ciudad de Cordoba - Cordoba

Observaciones

Fecha



Revision N°:

PRESIDENCIA: DRA. VICTORIA FLORES


VOCAL DIRECTOR: DR. MARCOS CIGNETTI

VOCAL DIRECTOR: CR. CARLOS GIRAUDO


PLANO - PLANTA DE ILUMINACIÓN

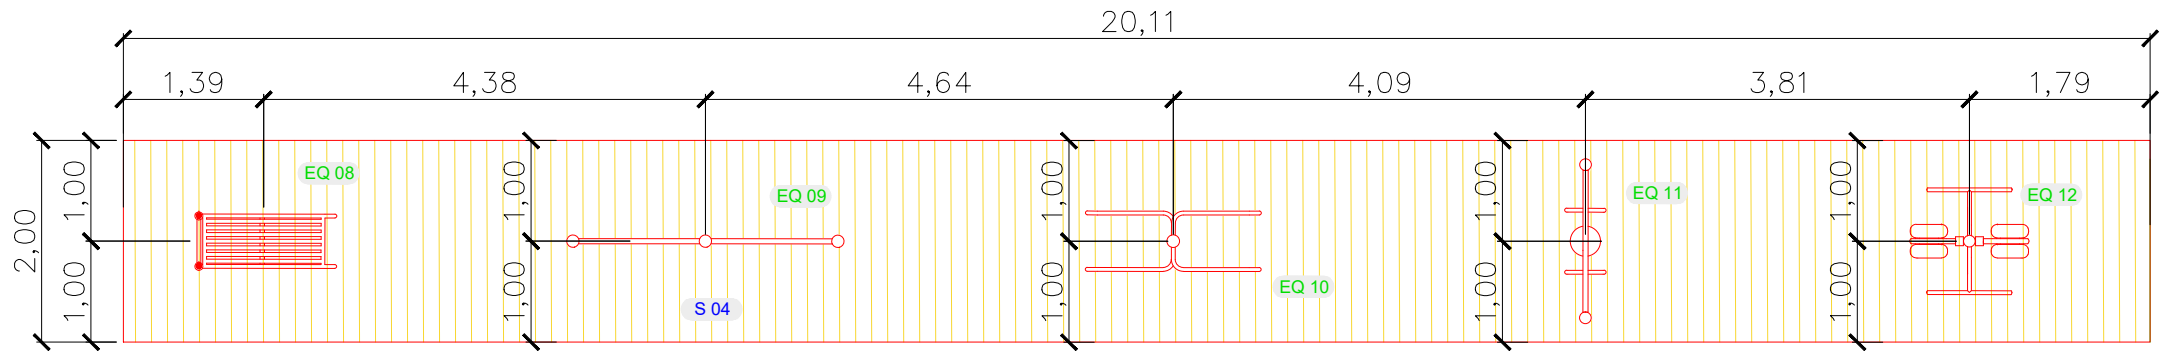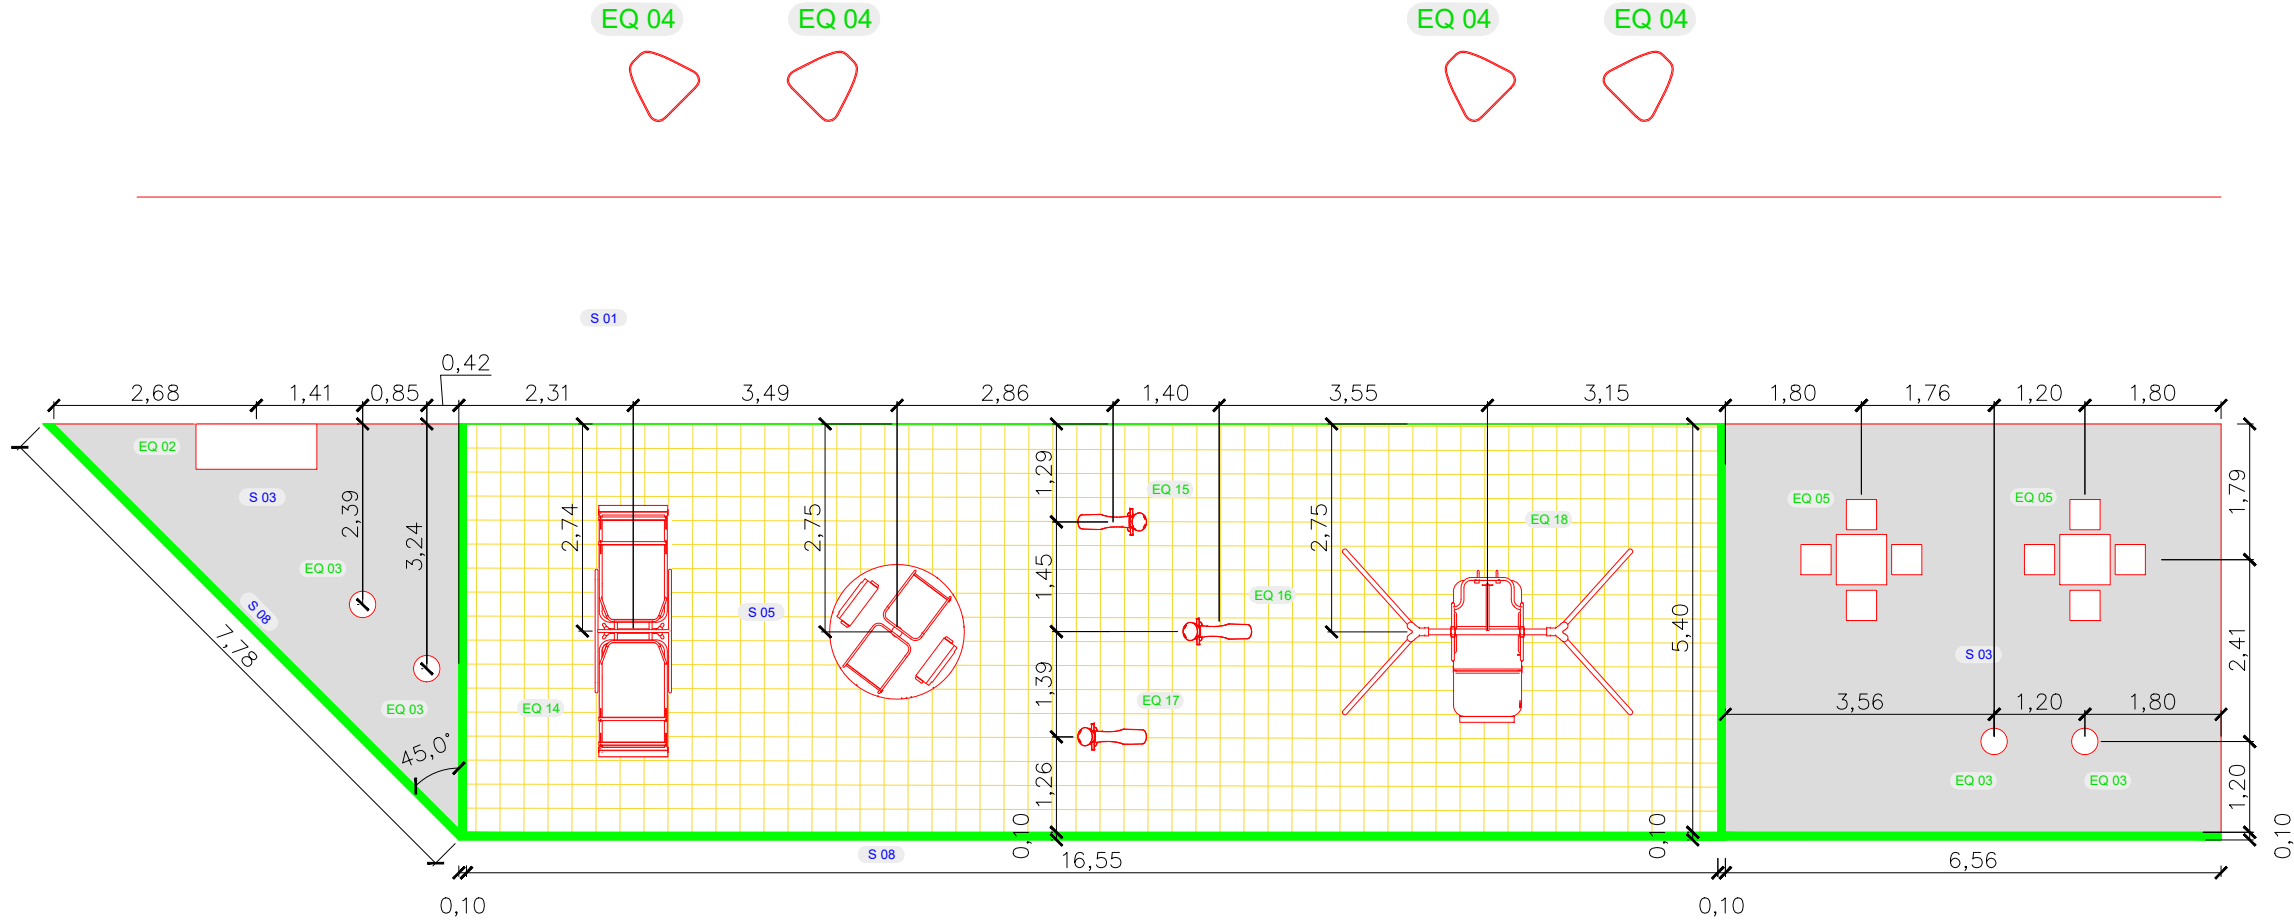


	PRESIDENCIA:	DRA. VICTORIA FLORES	Revisión N°:	Fecha	Observaciones	Plaza Ceferino Namuncurá Ciudad de Córdoba - Córdoba		Escala:	1:50
	VOCAL DIRECTOR:	DR. MARCOS CIGNETTI						Plano N°:	Z2
	VOCAL DIRECTOR:	CR. CARLOS GIRAUDO						PLANO - PLANTA ZONAL 2	

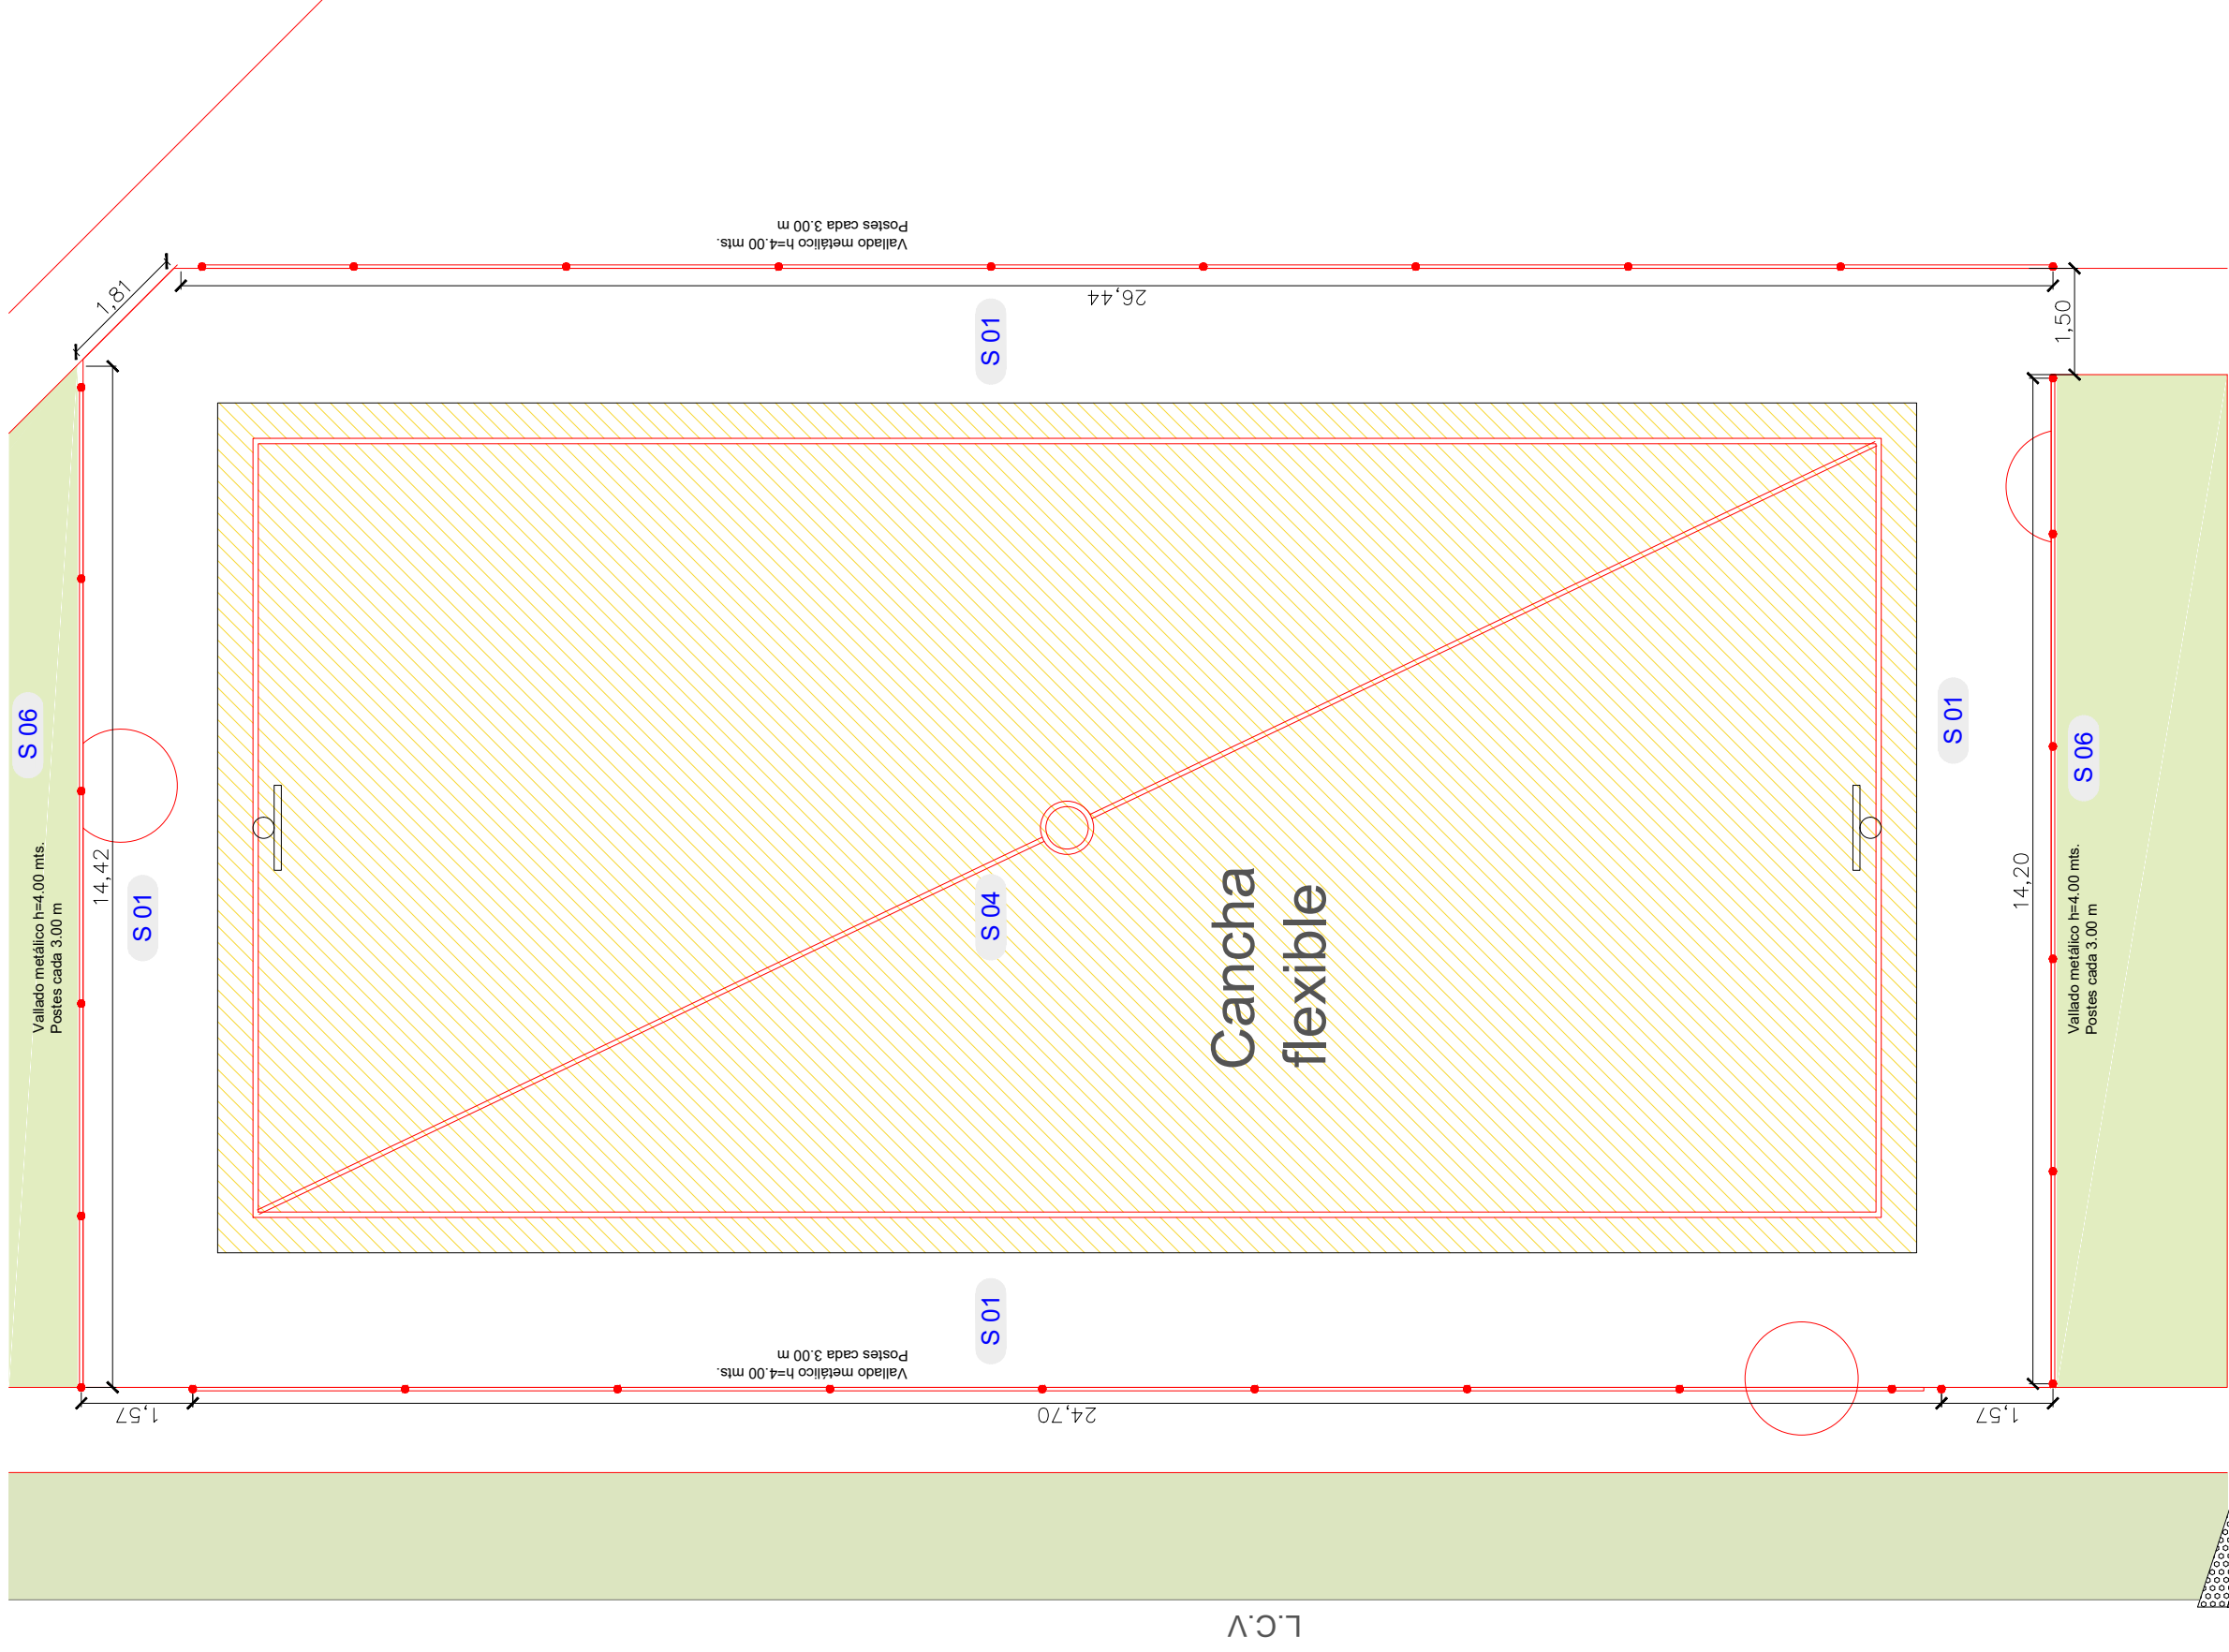


PLANTA GENERAL

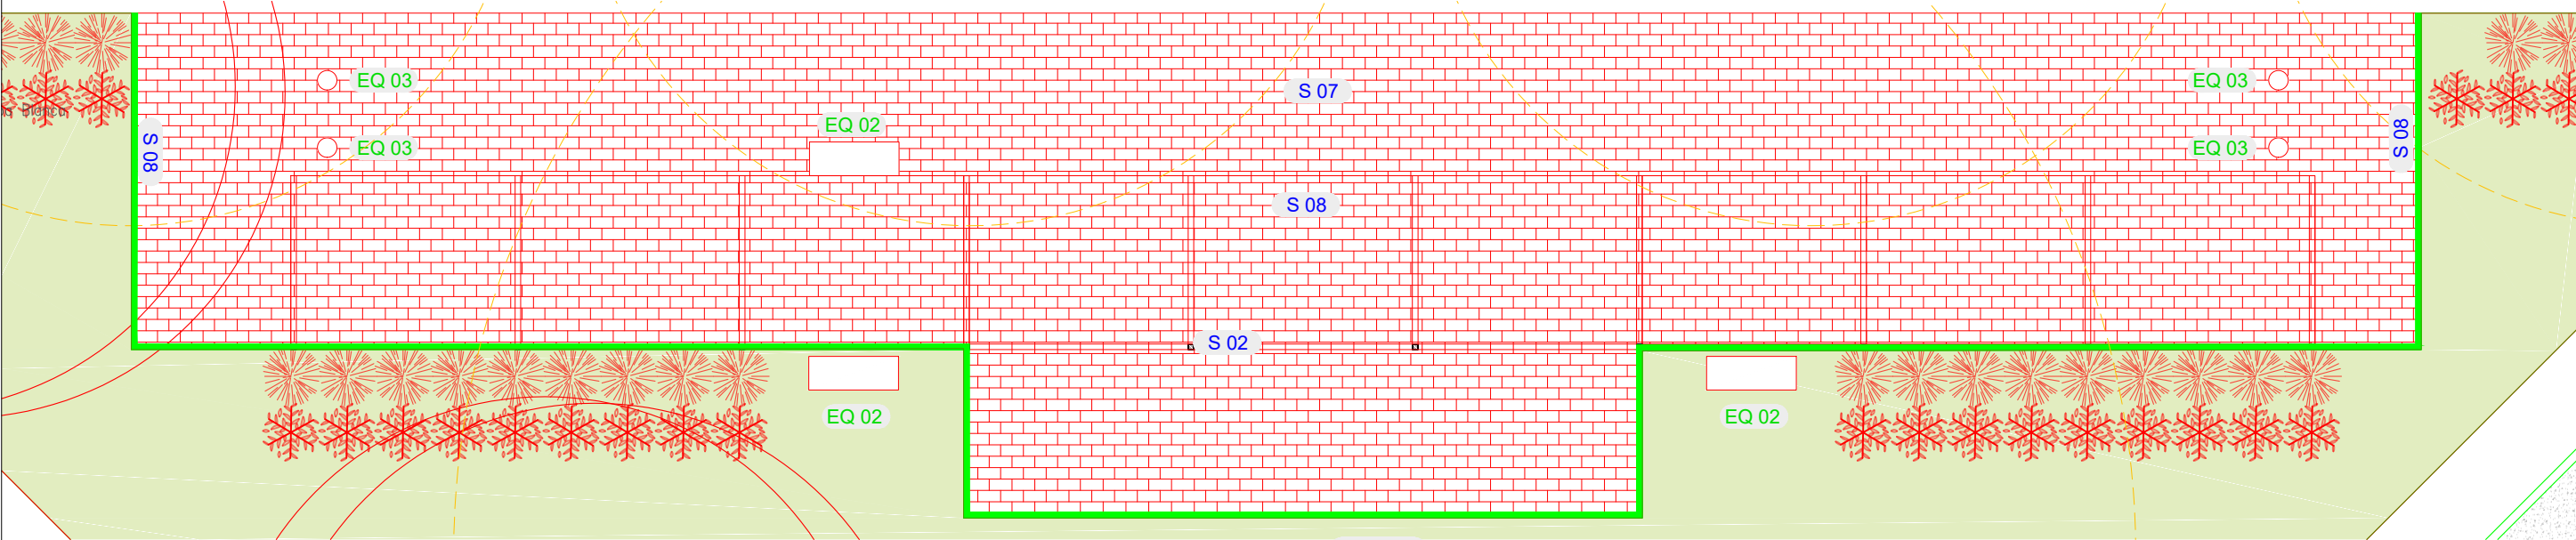


PLANTA DE ESTRUCTURAS

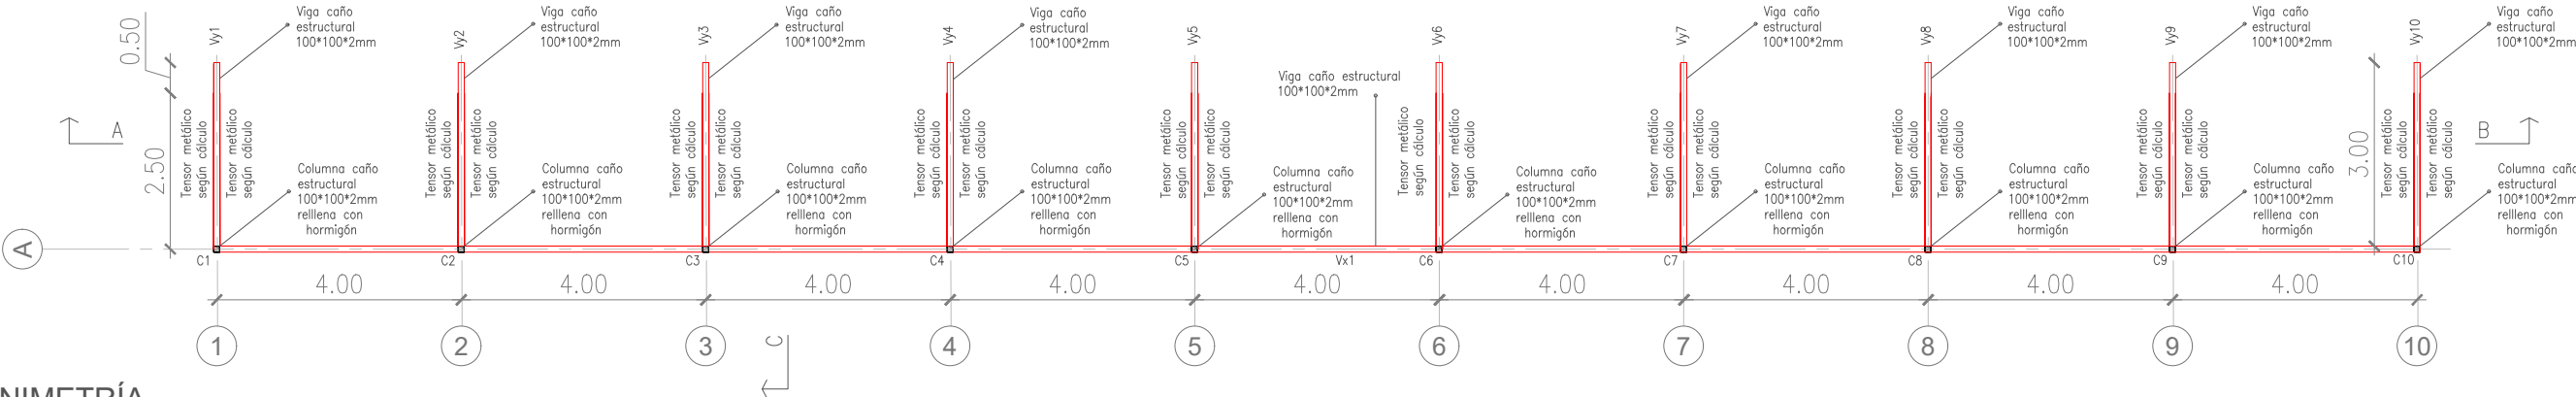


PLANIMETRÍA

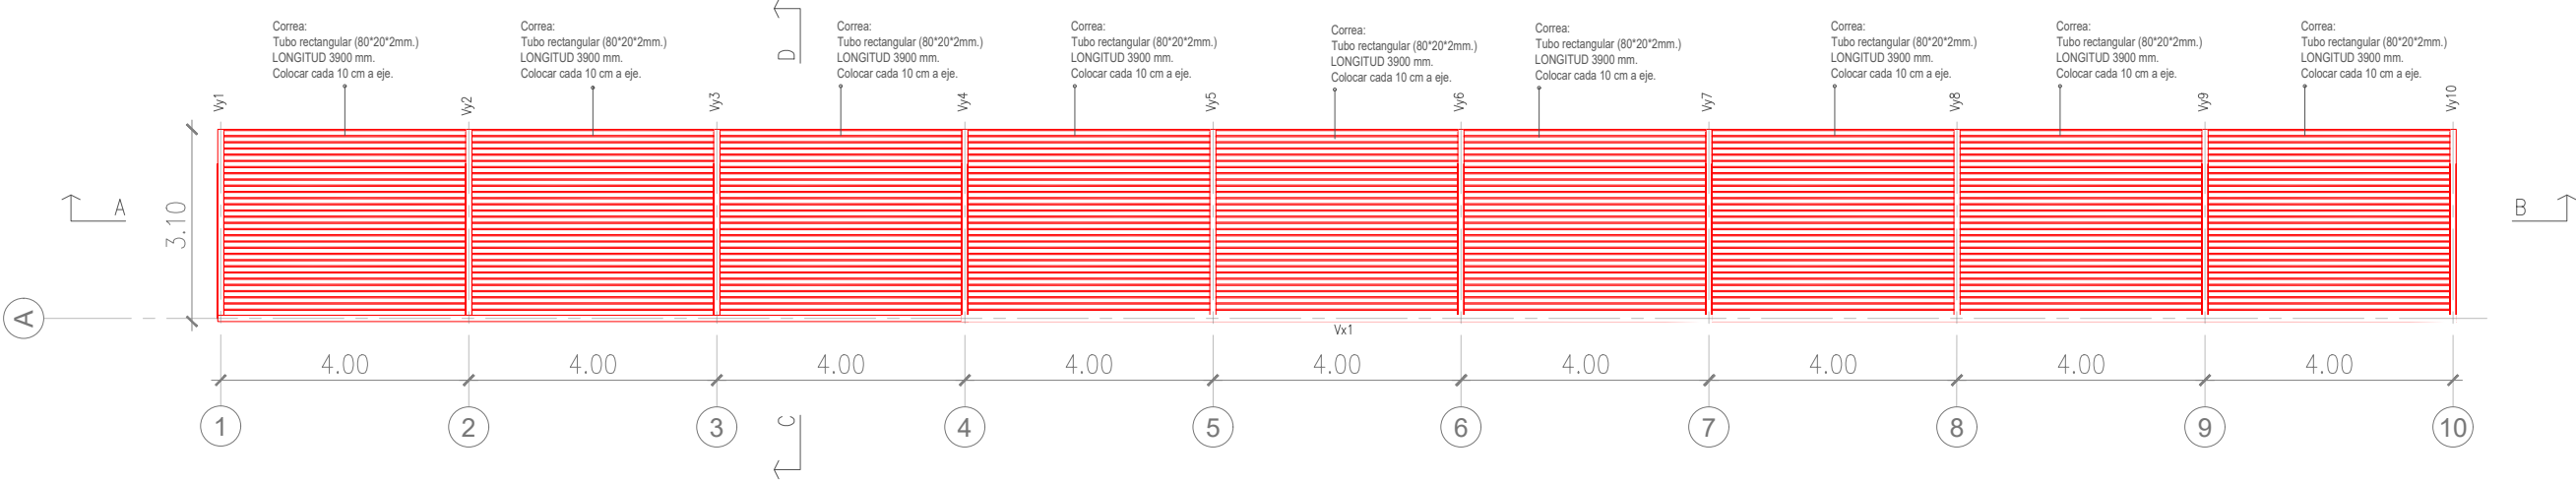


CORTE A-B

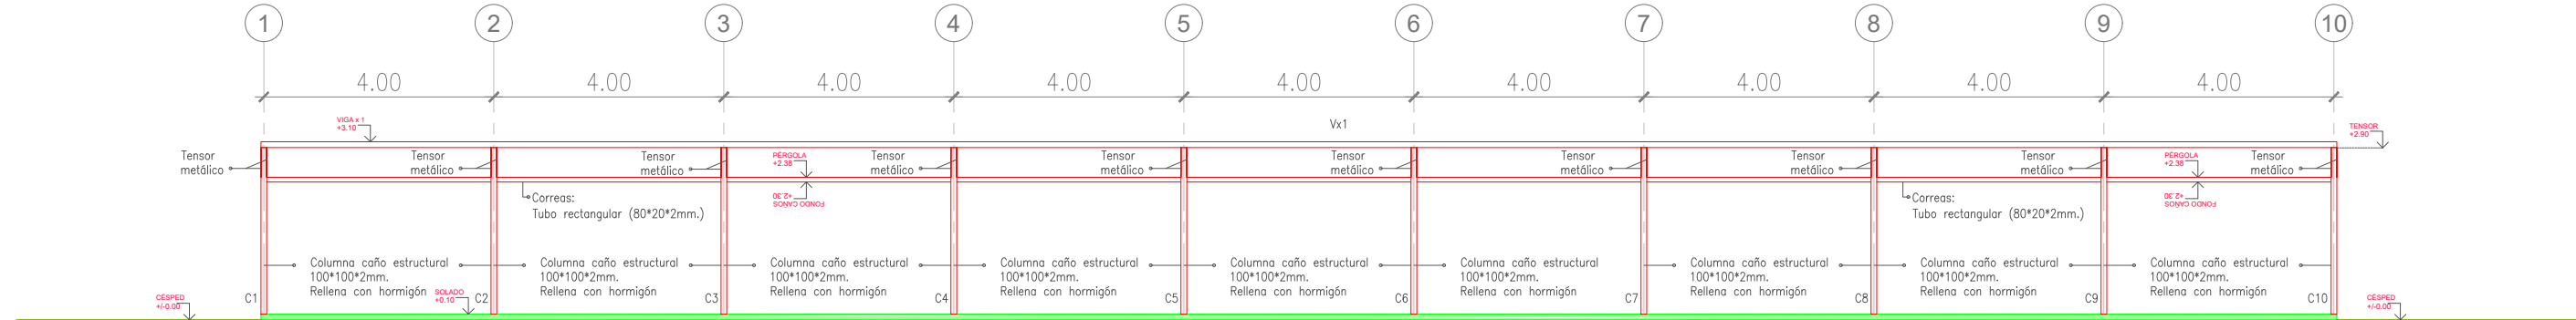

Escala: 1:120		Plano N°: Z4	
Plaza Ceferino Namuncurá		Ciudad de Córdoba - Córdoba	
Observaciones		PLANO - PLANTAS Y CORTE ZONAL 4	
Revisión N°:	Fecha		
PRESIDENCIA: DRA. VICTORIA FLORES	VOCAL DIRECTOR: DR. MARCOS CIGNETTI		
	VOCAL DIRECTOR: CR. CARLOS GIRAUDO		
			

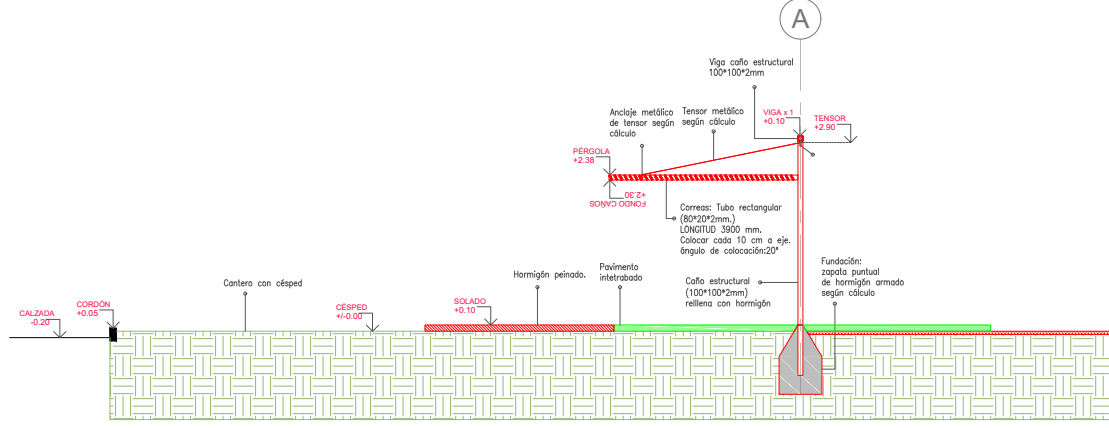

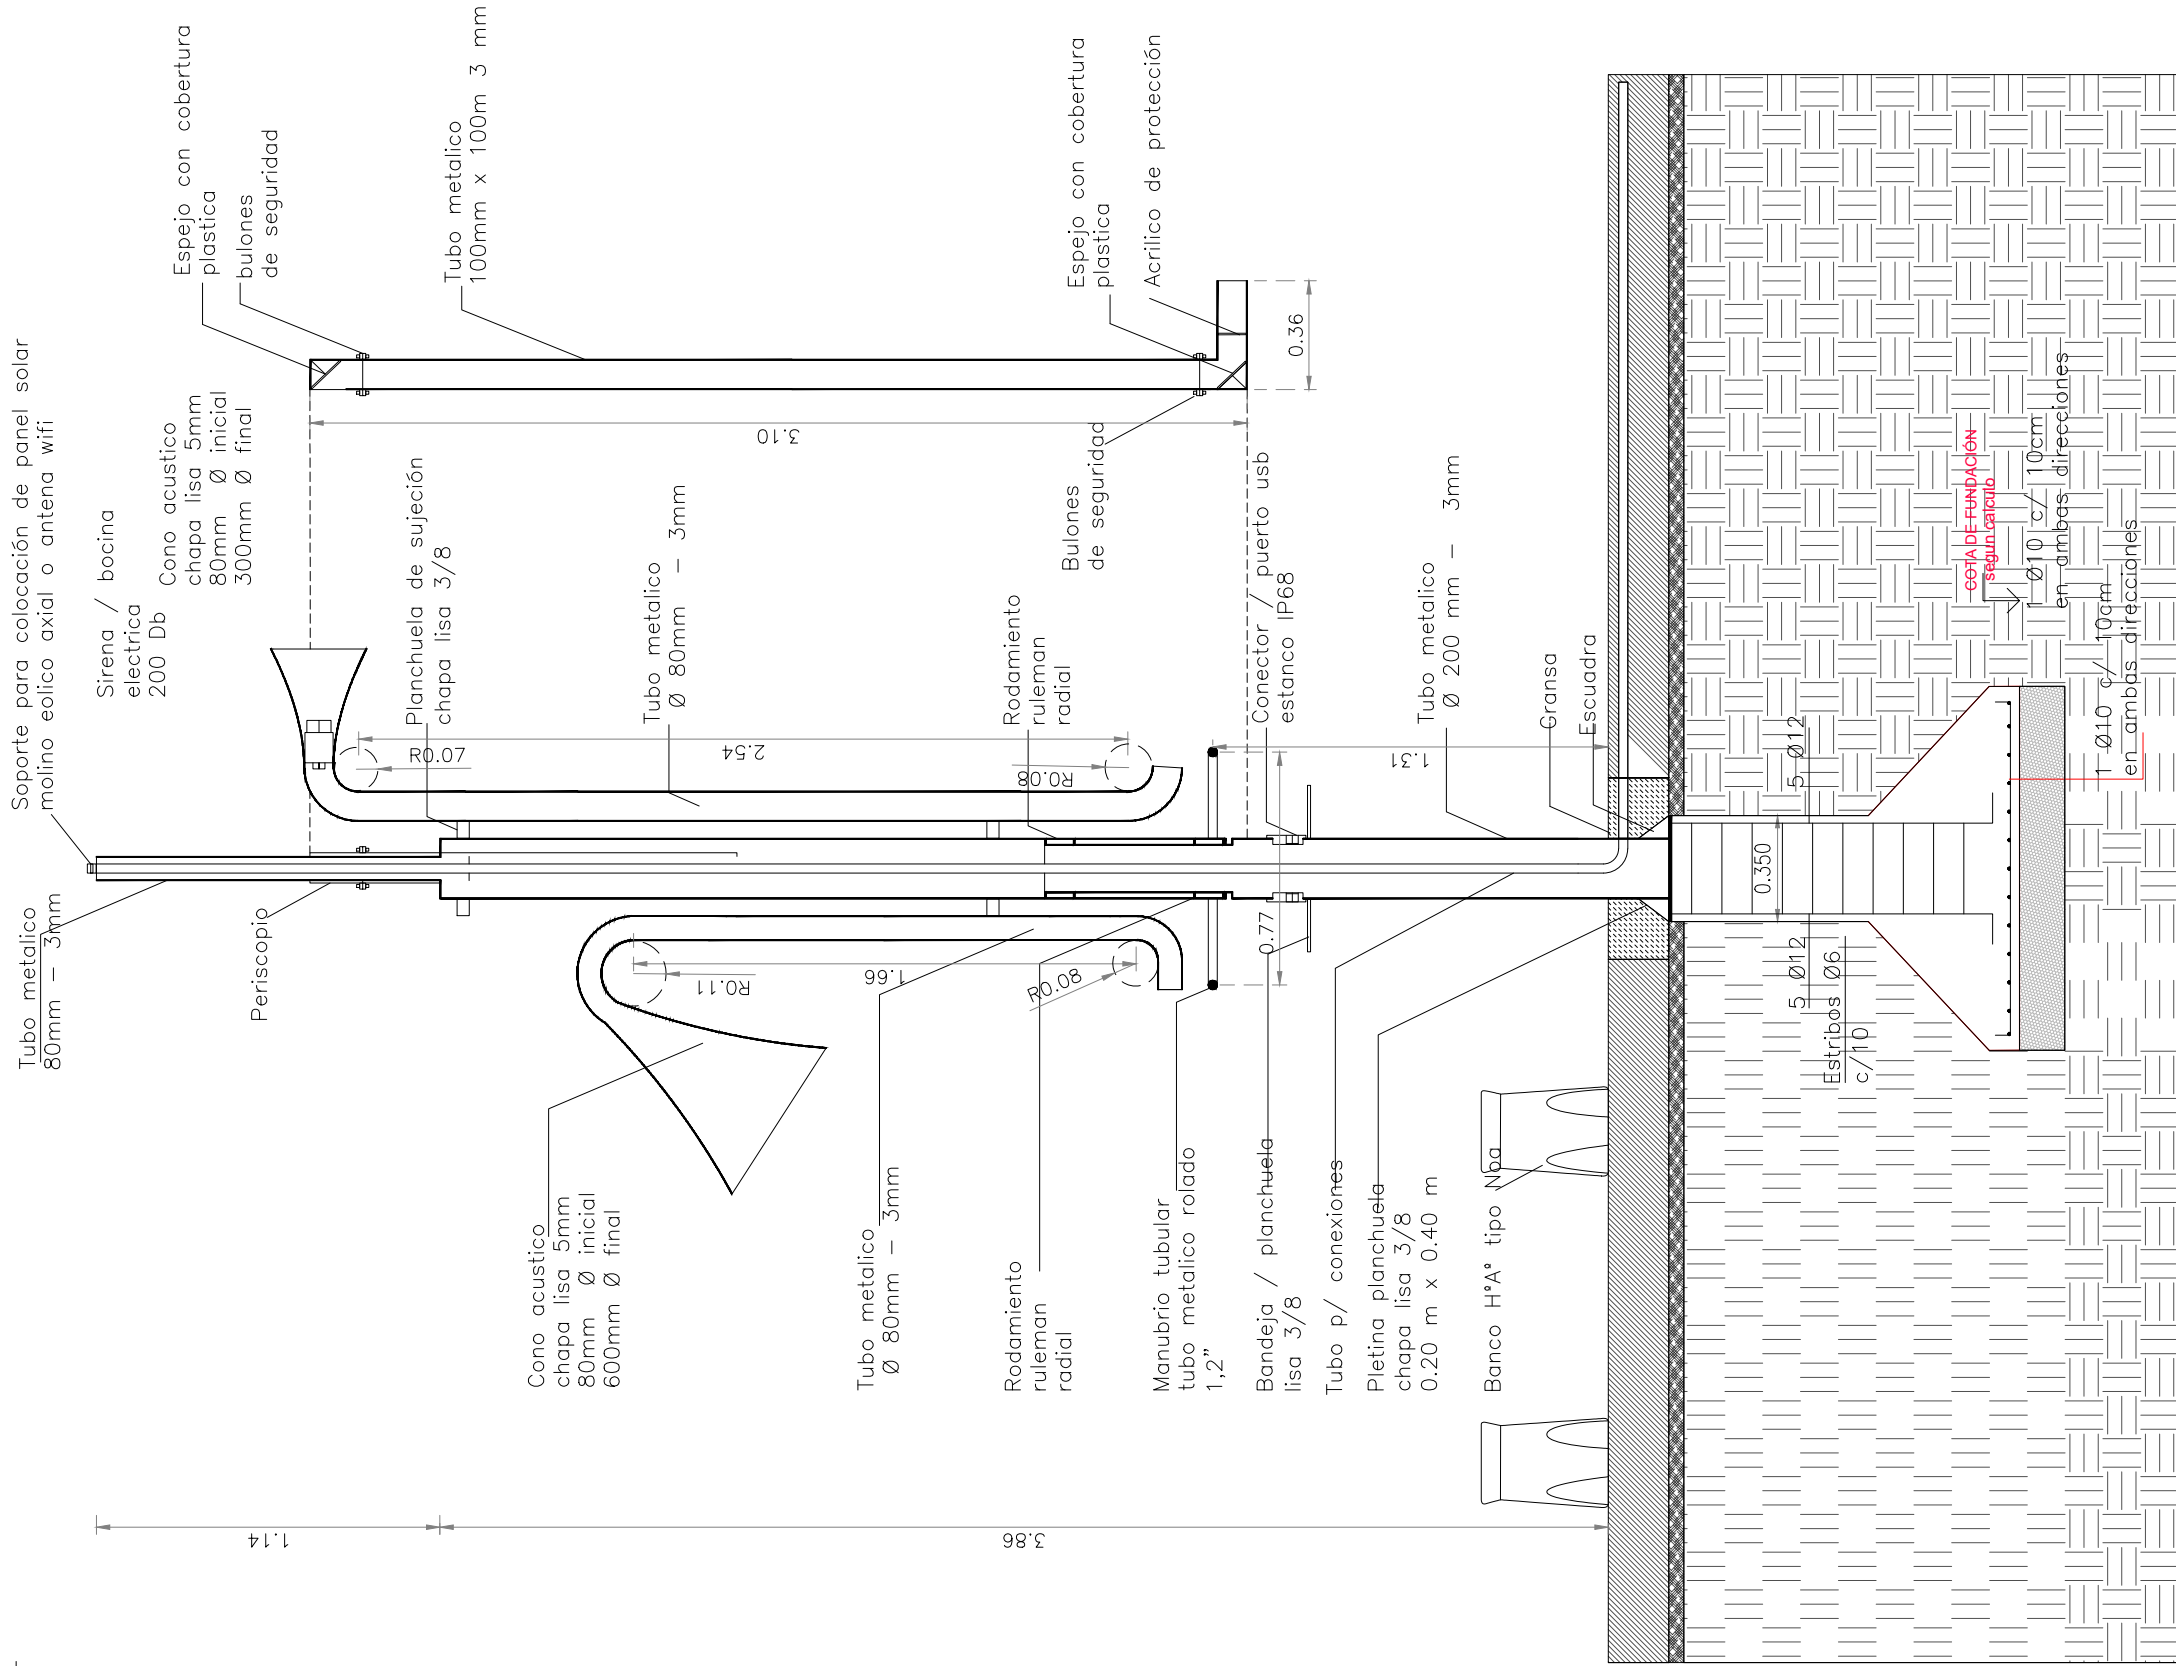

	PRESIDENCIA:	DRA. VICTORIA FLORES	Revisión N°:	Fecha	Observaciones	Plaza Ceferino Namuncurá Ciudad de Córdoba - Córdoba	Escala:	1:25
	VOCAL DIRECTOR:	DR. MARCOS CIGNETTI					Plano N°:	D1
	VOCAL DIRECTOR:	CR. CARLOS GIRAUDO						
	PLANO - DETALLE 1							