



Referencias

escala gráfica

- SOLADOS**
- Solado hormigón Armado terminación cinteada
 - solado existente de piedra
 - Solado de caucho in situ sobre carpeta cementicia de nivelacion
 - Solado hormigón Armado terminación cinteada y pintada
 - Solado hormigón Armado terminación Alisada
 - Cobertura vegetal : champa de grama Bahiana
 - solado baldosa podotactil 40x40cm

- EQUIPAMIENTO NUEVO A PROVEER**
- EQ 01 SENALETICA METALICA PROVISTO POR CDYS, FUNDACION SEGUN DETALLE
 - EQ 02 BANCO MODELO GADNA MARCA DURBAN 0.60X0.50X1.60M
 - EQ 03 BANCO NDA HORMIGON CRUCIJUEGOS ART.24006 0.42m x 0.28m x 0.3m
 - EQ 04 PILAR CDyS SEGUN DETALLE
 - EQ 05 CONJUNTO DE MESA 70X70CM Y SILLAS 45X40 CM MARCA CENTAURO
 - EQ 06 BANCO PLACIDO HORMIGON 0.84m x 0.82m x 0.84m
 - EQ 07 HAMACA TRIPLE INTEGRADORA
 - EQ 08 TOBOGAN DOBLE CON PALESTRA CRUCIJUEGOS ART.16003

- EQ 09 CALESITA INTEGRADORA
- EQ 10 MANGRULLO TREPADOR GRANDE
- EQ 11 JUEGO RESORTE MOTO
- EQ 12 JUEGO RESORTE DINOSAURIO BEBE
- EQ 13 JUEGO RESORTE DELFIN
- EQ 14 PANEL TA-TE-TI
- EQ 15 PANEL MEMORIA
- EQ 16 MASTIL SEGUN PLIEGO
- EQ 17 Piernas con disco

- EQ 18 Relajadores de cinture triple valven
- EQ 19 Juego de Volantes Grandes
- EQ 20 BANCO SIMPLE ABDOMINALES
- EQ 21 Barra extension de brazos y rotacion
- EQ 22 caminador doble

VEGETACION

vegetacion arbustiva nueva
Scoparia nontevidensis/Glandularia/Heliotropium curassavicum L.

- LUMINARIAS**
- LU 01 Farol IEP FDS CNX altura 4m
 - LU 02 Farol recuperado
 - LU 03 Proyector Strand SX50 LED

Escala: 1:350

Plano nº: AR-01

Plaza San José Obrero

Ciudad de Córdoba - Córdoba

Barrio: Ampliación Empalme

Observaciones:

Fecha:

Revisión nº:

PRESIDENCIA: Dra. Victoria Flores

VOCAL DIRECTOR: Dr. Marcos Cignetti

VOCAL DIRECTOR: Cr. Carlos Giraudo

PLANTA DE RELEVAMIENTO

Referencias

SOLADOS	
	Solado hormigón Armado terminación cinteada
	solado existente de piedra
	Solado de caucho in situ sobre carpeta cementicia de nivelación
	Solado hormigón Armado terminación cinteada y pintada
	Solado hormigón Armado terminación Alisada
	Cobertura vegetal : champa de grama Bahiana
	solado baldosa podotactil 40x40cm

EQUIPAMIENTO NUEVO A PROVEER	
EQ 01	SEÑALÉTICA METALICA PROVISTO POR CDYS, FUNDACION SEGUN DETALLE
EQ 02	BANCO MODELO GADNA MARCA DURBAN 0.60X0.50X1.60M
EQ 03	BANCO NDA HORMIGON CRUCIJUEGOS ART.24006 0.42m x 0.28m x 0.3m
EQ 04	PILAR CDyS SEGUN DETALLE
EQ 05	CONJUNTO DE MESA 70X70CM Y SILLAS 45X40 CM MARCA CENTAURO
EQ 06	BANCO PLACIDO HORMIGON 0.84m x 0.82m x 0.84m
EQ 07	HAMACA TRIPLE INTEGRADORA
EQ 08	TORBOGAN DOBLE CON PALESTRA CRUCIJUEGOS ART.16003

EQ 09	CALESITA INTEGRADORA
EQ 10	MANGRULLO TREPADOR GRANDE
EQ 11	JUEGO RESORTE MOTO
EQ 12	JUEGO RESORTE DINOSAURIO BEBE
EQ 13	JUEGO RESORTE DELFIN
EQ 14	PANEL TA-TE-TI
EQ 15	PANEL MEMORIA
EQ 16	MASTIL SEGUN PLIEGO
EQ 17	Piernas con disco

EQ 18	Relajadores de cinture triple valven
EQ 19	Juego de Volantes Grandes
EQ 20	BANCO SIMPLE ABDOMINALES
EQ 21	Barra extension de brazos y rotación
EQ 22	caminador doble

VEGETACION

vegetacion arbustiva nueva
Scoparia nontevicensis/Glandularia/Heliotropium curassavicum L.

LUMINARIAS	
LU 01	Farol IEP FDS CNX altura 4m
LU 02	Farol recuperado
LU 03	Proyector Strand SX50 LED

Chemical

Soto

Plaza San José Obrero

Ciudad de Córdoba - Córdoba
Barrio: Ampliación Empalme

PLANTA DE DEMOLICION

Observaciones:

Fecha:

Revisión n°:

PRESIDENCIA: Dra. Victoria Flores
VOCAL DIRECTOR: Dr. Marcos Cignetti
VOCAL DIRECTOR: Cr. Carlos Giraudo

Escala: 1:350

Plano n°: AR-02

Referencias

escala gráfica

SOLADOS

- Solado hormigón Armado terminación cinteada
- solado existente de piedra
- Solado de caucho in situ sobre carpeta cementicia de nivelacion
- Solado hormigón Armado terminación cinteada y pintada
- Solado hormigón Armado terminación Alisada
- Cobertura vegetal : champa de grama Bahiana
- solado baldosa podotactil 40x40cm

EQUIPAMIENTO NUEVO A PROVEER

- SEÑALÉTICA METALICA PROVISTO POR CDYS, FUNDACION SEGUN DETALLE
- BANCO MODELO GADNA MARCA DURBAN 0.60X0.50X1.60M
- BANCO NDA HORMIGON CRUCIJUEGDS ART.24006 0.42m x 0.28m x 0.3m
- PILAR CDyS SEGUN DETALLE
- CONJUNTO DE MESA 70X70CM Y SILLAS 45X40 CM MARCA CENTAURO
- BANCO PLACIDO HORMIGON 0.84m x 0.82m x 0.84m
- HAMACA TRIPLE INTEGRADORA
- TORBOGAN DOBLE CON PALESTRA CRUCIJUEGDS ART.16003

- CALESITA INTEGRADORA
- MANGRULLO TREPADOR GRANDE
- JUEGO RESORTE MOTO
- JUEGO RESORTE DINOSAURIO BEBE
- JUEGO RESORTE DELFIN
- PANEL TA-TE-TI
- PANEL MEMORIA
- MASTIL SEGUN PLIEGO
- Piernas con disco

- Relajadores de cinture triple vaiven
- Juego de Volantes Grandes
- BANCO SIMPLE ABDOMINALES
- Barra extension de brazos y rotacion
- caminador doble

VEGETACION

vegetacion arbustiva nueva
Scoparia montevidensis/Glandularia/Heliotropium curassavicum L.

LUMINARIAS

- Farol IEP FDS CNX altura 4m
- Farol recuperado
- Proyector Strand SX50 LED

Bias rosdes

Chemical

Junin

Soto

Plaza San José Obrero

Ciudad de Córdoba - Córdoba
Barrio: Ampliación Empalme

PLANTA DE ARQUITECTURA GENERAL

Observaciones:

Fecha:

Revisión n°:

PRESIDENCIA: Dra. Victoria Flores
VOCAL DIRECTOR: Dr. Marcos Cignetti
VOCAL DIRECTOR: Cr. Carlos Girardo

CORDOBA
OBRAS Y SERVICIOS

Escala:

1:350

Plano n°:

AR-03

Referencias

escala gráfica

SOLADOS

- Solado hormigón Armado terminación cinteada
- solado existente de piedra
- Solado de caucho in situ sobre carpeta cementicia de nivelación
- Solado hormigón Armado terminación cinteada y pintada
- Solado hormigón Armado terminación Alisada
- Cobertura vegetal : champa de grama Bahiana
- solado baldosa podotactil 40x40cm

EQUIPAMIENTO NUEVO A PROVEER

- EQ 01 SERALETICA METALICA PROVISTO POR CDYS, FUNDACION SEGUN DETALLE
- EQ 02 BANCO MODELO GADNA MARCA DURBAN 0.60X0.50X1.60M
- EQ 03 BANCO NDA HORMIGON CRUCIJUEGDS ART.24006 0.42m x 0.28m x 0.3m
- EQ 04 PILAR CDyS SEGUN DETALLE
- EQ 05 CONJUNTO DE MESA 70X70CM Y SILLAS 45X40 CM MARCA CENTAURO
- EQ 06 BANCO PLACIDO HORMIGON 0.84m x 0.82m x 0.84m
- EQ 07 HAMACA TRIPLE INTEGRADORA
- EQ 08 TORGAN DOBLE CON PALESTRA CRUCIJUEGDS ART.16003

- EQ 09 CALESITA INTEGRADORA
- EQ 10 MANGRULLO TREPADOR GRANDE
- EQ 11 JUEGO RESORTE MOTO
- EQ 12 JUEGO RESORTE DINOSAURIO BEBE
- EQ 13 JUEGO RESORTE DELFIN
- EQ 14 PANEL TA-TE-TI
- EQ 15 PANEL MEMORIA
- EQ 16 MASTIL SEGUN PLIEGO
- EQ 17 Piernas con disco


- EQ 18 Relajadores de cinture triple vaiven
- EQ 19 Juego de Volantes Grandes
- EQ 20 BANCO SIMPLE ABDOMINALES
- EQ 21 Barra extension de brazos y rotacion
- EQ 22 caminador doble

VEGETACION

vegetacion arbustiva nueva
Scoparia nontevidensis/Glandularia/Heliotropium curassavicum L.

LUMINARIAS

- LU 01 Farol IEP FDS CNX altura 4m
- LU 02 Farol recuperado
- LU 03 Proyector Strand SX50 LED

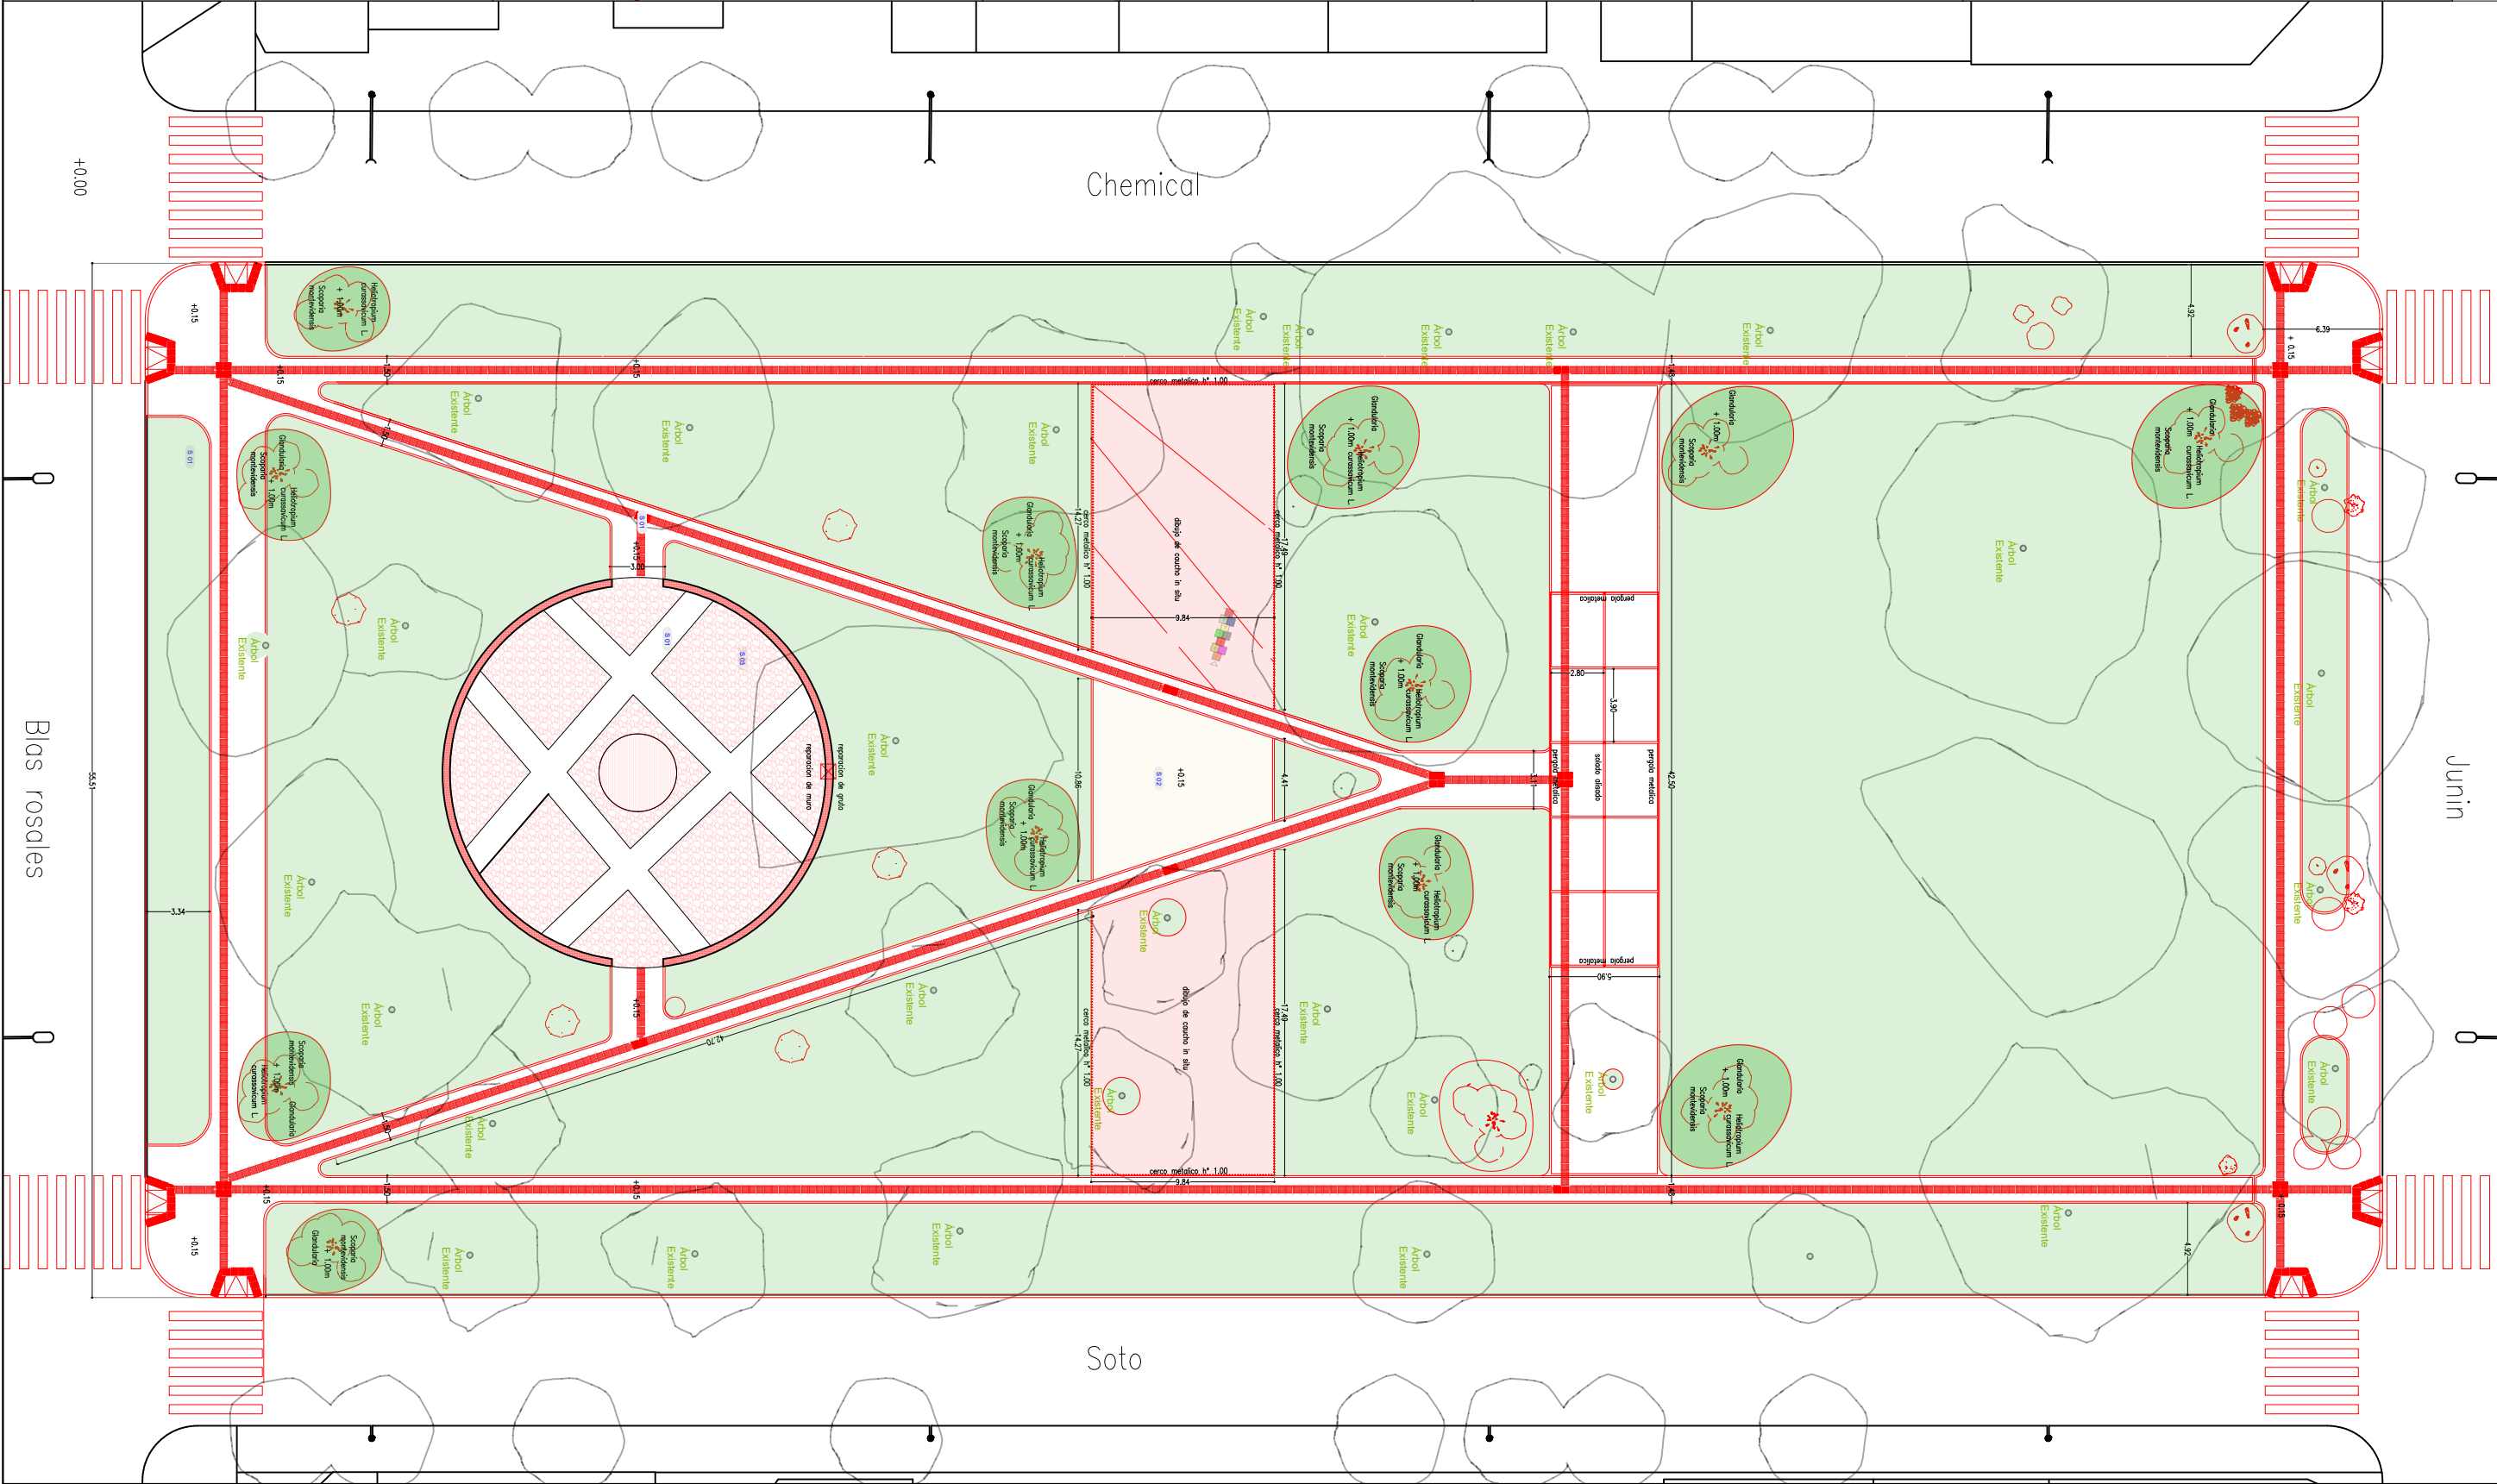

Plaza San José Obrero

Ciudad de Córdoba - Córdoba
Barrio: Ampliación Empalme

PLANTA DE SOLADOS - ACCESIBILIDAD

Observaciones:

Fecha:

Revisión n°:

PRESIDENCIA: Dra. Victoria Flores
VOCAL DIRECTOR: Dr. Marcos Cignetti
VOCAL DIRECTOR: Cr. Carlos Girauda

CORDOBA
OBRAS Y SERVICIOS

Escala:

1:350

Plano n°:

AR-04

Referencias

escala gráfica

SOLADOS

- Solado hormigón Armado terminación cinteada
- solado existente de piedra
- Solado de caucho in situ sobre carpeta cementicia de nivelacion
- Solado hormigón Armado terminación cinteada y pintada
- Solado hormigón Armado terminación Alisada
- Cobertura vegetal : champa de grama Bahiana
- solado baldosa podotactil 40x40cm

EQUIPAMIENTO NUEVO A PROVEER

- EQ 01 SENALETICA METALICA PROVISTO POR CDYS, FUNDACION SEGUN DETALLE
- EQ 02 BANCO MODELO GADNA MARCA DURBAN 0.60X0.50X1.60M
- EQ 03 BANCO NDA HORMIGON CRUCIJUEGDS ART.24006 0.42m x 0.28m x 0.3m
- EQ 04 PILAR CDYS SEGUN DETALLE
- EQ 05 CONJUNTO DE MESA 70X70CM Y SILLAS 45X40 CM MARCA CENTAURO
- EQ 06 BANCO PLACIDO HORMIGON 0.84m x 0.82m x 0.84m
- EQ 07 HAMACA TRIPLE INTEGRADORA
- EQ 08 TORGAN DOBLE CON PALESTRA CRUCIJUEGDS ART.16003

- EQ 09 CALESITA INTEGRADORA
- EQ 10 MANGRULLO TREPADOR GRANDE
- EQ 11 JUEGO RESORTE MOTO
- EQ 12 JUEGO RESORTE DINOSAURIO BEBE
- EQ 13 JUEGO RESORTE DELFIN
- EQ 14 PANEL TA-TE-TI
- EQ 15 PANEL MEMORIA
- EQ 16 MASTIL SEGUN PLIEGO
- EQ 17 Piernas con disco

- EQ 18 Relajadores de cinture triple vaiven
- EQ 19 Juego de Volantes Grandes
- EQ 20 BANCO SIMPLE ABDOMINALES
- EQ 21 Barra extension de brazos y rotacion
- EQ 22 caminador doble

VEGETACION

vegetacion arbustiva nueva
Scoparia montevidensis/Glandularia/Heliotropium curassavicum L.

LUMINARIAS

- LU 01 Farol IEP FDS CNX altura 4m
- LU 02 Farol recuperado
- LU 03 Proyector Strand SX50 LED

Soto

Junin

Plaza San José Obrero

Ciudad de Córdoba - Córdoba
Barrio: Ampliación Empalme

PLANTA DE VEGETACION

Observaciones:

Fecha:

Revisión n°:

PRESIDENCIA: Dra. Victoria Flores
VOCAL DIRECTOR: Dr. Marcos Cignetti
VOCAL DIRECTOR: Cr. Carlos Giraudo

CORDOBA
OBRAS Y SERVICIOS

Referencias

escala gráfica

SOLADOS

- Solado hormigón Armado terminación cinteada
- solado existente de piedra
- Solado de caucho in situ sobre carpeta cementicia de nivelación
- Solado hormigón Armado terminación cinteada y pintada
- Solado hormigón Armado terminación Alisada
- Cobertura vegetal : champa de grama Bahiana
- solado baldosa podotactil 40x40cm

EQUIPAMIENTO NUEVO A PROVEER

- EQ 01 SEÑALÉTICA METALICA PROVISTO POR CDYS, FUNDACION SEGUN DETALLE
- EQ 02 BANCO MODELO GADNA MARCA DURBAN 0.60X0.50X1.60M
- EQ 03 BANCO NDA HORMIGON CRUCIJUEGOS ART.24006 0.42m x 0.28m x 0.3m
- EQ 04 PILAR CDYS SEGUN DETALLE
- EQ 05 CONJUNTO DE MESA 70X70CM Y SILLAS 45X40 CM MARCA CENTAURO
- EQ 06 BANCO PLACIDO HORMIGON 0.84m x 0.82m x 0.84m
- EQ 07 HAMACA TRIPLE INTEGRADORA
- EQ 08 TUBOGAN DOBLE CON PALESTRA CRUCIJUEGOS ART.16003

- EQ 09 CALESITA INTEGRADORA
- EQ 10 MANGRULLO TREPADOR GRANDE
- EQ 11 JUEGO RESORTE MOTO
- EQ 12 JUEGO RESORTE DINOSAURIO BEBE
- EQ 13 JUEGO RESORTE DELFIN
- EQ 14 PANEL TA-TE-TI
- EQ 15 PANEL MEMORIA
- EQ 16 MASTIL SEGUN PLIEGO
- EQ 17 Piernas con disco

- EQ 18 Relajadores de cinture triple vaiven
- EQ 19 Juego de Volantes Grandes
- EQ 20 BANCO SIMPLE ABDOMINALES
- EQ 21 Barra extension de brazos y rotación
- EQ 22 caminador doble

VEGETACION

vegetacion arbustiva nueva
Scoparia montevidensis/Glandularia/Heliotropium curassavicum L.

LUMINARIAS

- LU 01 Farol IEP FDS CNX altura 4m
- LU 02 Farol recuperado
- LU 03 Proyector Strand SX50 LED

Chemical

Soto

Junin

Plaza San José Obrero

Ciudad de Córdoba - Córdoba
Barrio: Ampliación Empalme

Observaciones:

Fecha:

Revisión n°:

PRESIDENCIA: Dra. Victoria Flores
VOCAL DIRECTOR: Dr. Marcos Cignetti
VOCAL DIRECTOR: Dr. Carlos Giraud

Escala:

1:350

Plano n°:

AR-06

PLANTA DE ZONAS A REGAR

Referencias

SOLADOS	
	Solado hormigón Armado terminación cinteada
	solado existente de piedra
	Solado de caucho in situ sobre carpeta cementicia de nivelación
	Solado hormigón Armado terminación cinteada y pintada
	Solado hormigón Armado terminación Alisada
	Cobertura vegetal : champa de grama Bahiana
	solado baldosa podotactil 40x40cm

EQUIPAMIENTO NUEVO A PROVEER	
EQ 01	SEÑALÉTICA METALICA PROVISTO POR CDYS, FUNDACION SEGUN DETALLE
EQ 02	BANCO MODELO GADNA MARCA DURBAN 0.60X0.50X1.60M
EQ 03	BANCO NDA HORMIGON CRUCIJUEGOS ART.24006 0.42m x 0.28m x 0.3m
EQ 04	PILAR CDyS SEGUN DETALLE
EQ 05	CONJUNTO DE MESA 70X70CM Y SILLAS 45X40 CM MARCA CENTAURO
EQ 06	BANCO PLACIDO HORMIGON 0.84m x 0.82m x 0.84m
EQ 07	HAMACA TRIPLE INTEGRADORA
EQ 08	TOROGAN DOBLE CON PALESTRA CRUCIJUEGOS ART.16003


EQ 09	CALESITA INTEGRADORA
EQ 10	MANGRULLO TREPADOR GRANDE
EQ 11	JUEGO RESORTE MOTO
EQ 12	JUEGO RESORTE DINOSAURIO BEBE
EQ 13	JUEGO RESORTE DELFIN
EQ 14	PANEL TA-TE-TI
EQ 15	PANEL MEMORIA
EQ 16	MASTIL SEGUN PLIEGO
EQ 17	Piernas con disco

EQ 18	Relajadores de cinture triple valven
EQ 19	Juego de Volantes Grandes
EQ 20	BANCO SIMPLE ABDOMINALES
EQ 21	Barra extension de brazos y rotacion
EQ 22	caminador doble

VEGETACION

vegetacion arbustiva nueva
Scoparia nontevicensis/Glandularia/Heliotropium curassavicum L.

LUMINARIAS	
LU 01	Farol IEP FDS CNX altura 4m
LU 02	Farol recuperado
LU 03	Proyector Strand SX50 LED

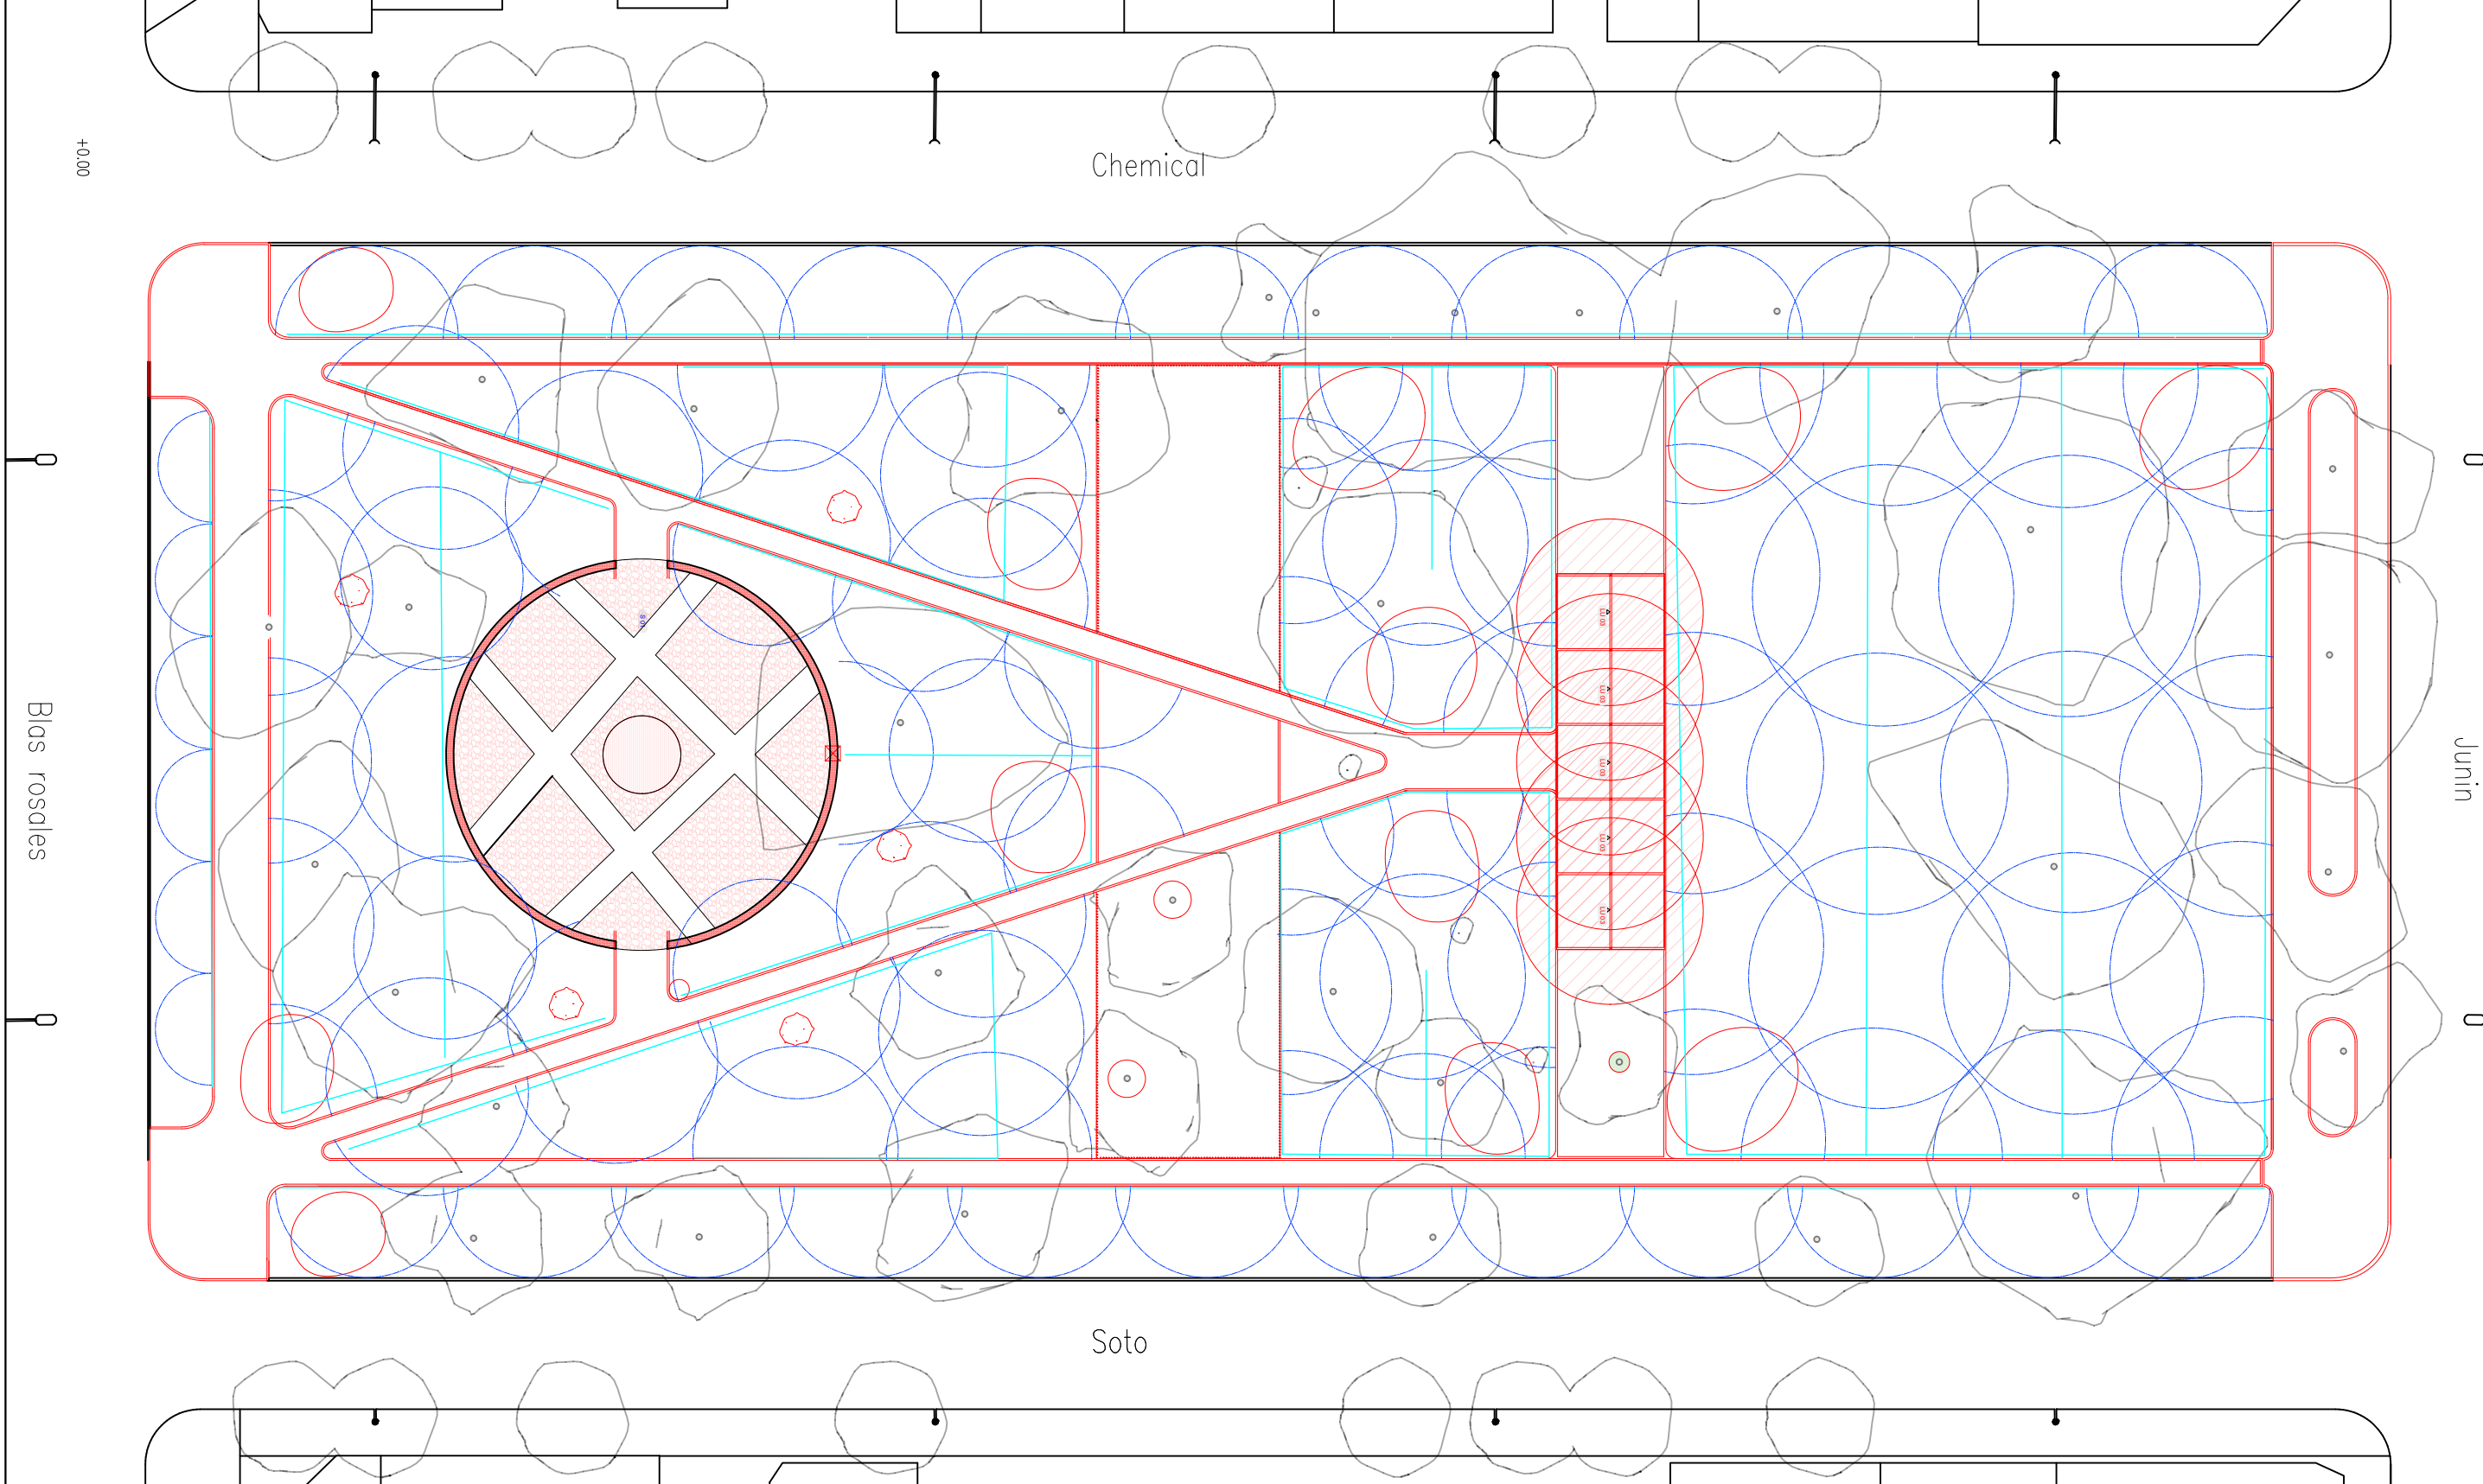

CORDOBA

OBRAS Y SERVICIOS

PRESIDENCIA: Dra. Victoria Flores

VOCAL DIRECTOR: Dr. Marcos Cignetti

VOCAL DIRECTOR: Cr. Carlos Girauda

Planta n°:

AR-07

Escala:

1:350

Plaza San José Obrero

Ciudad de Córdoba - Córdoba


Barrio: Ampliación Empalme

Observaciones:


Fecha:

Revisión n°:


PLANTA DE ILUMINACION

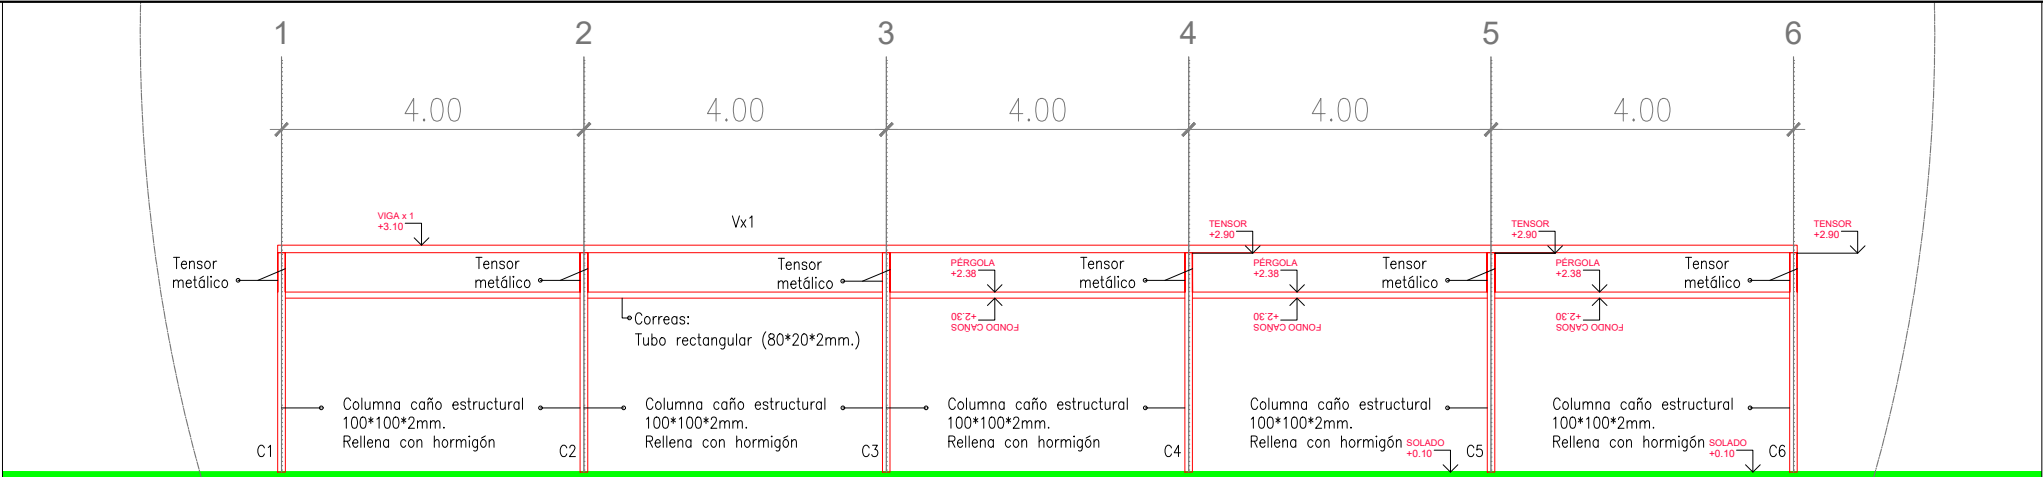

FACHADA sur
1:100

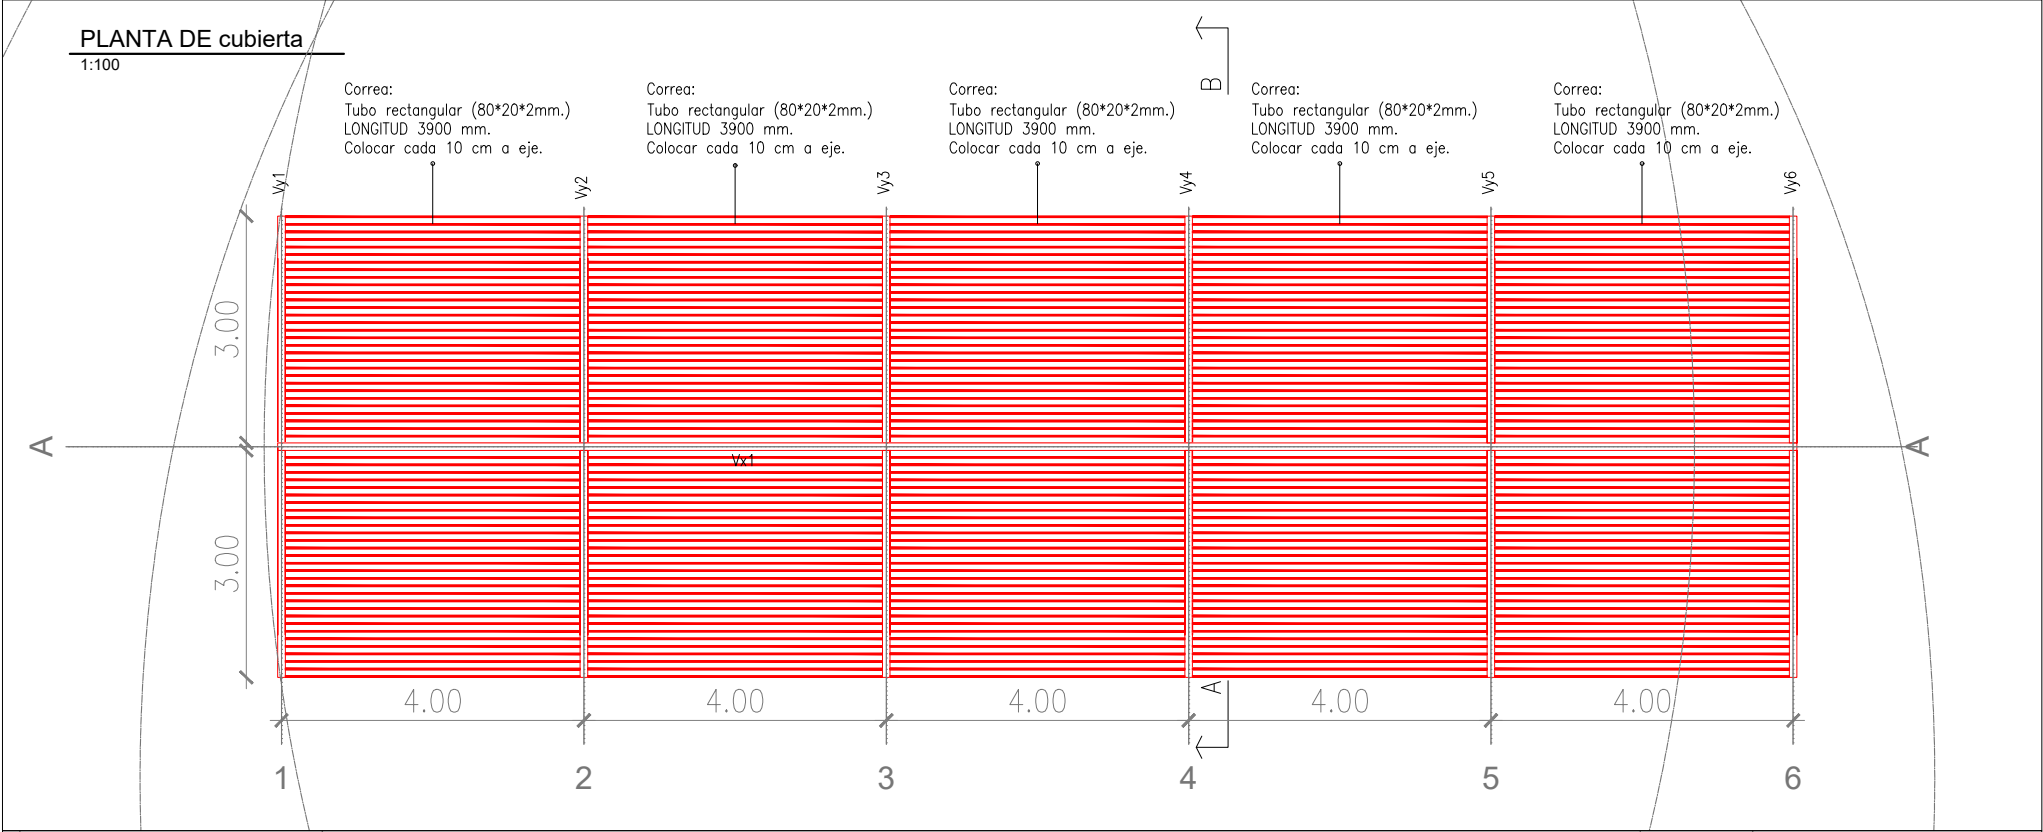

PLANTA DE cubierta
1:100

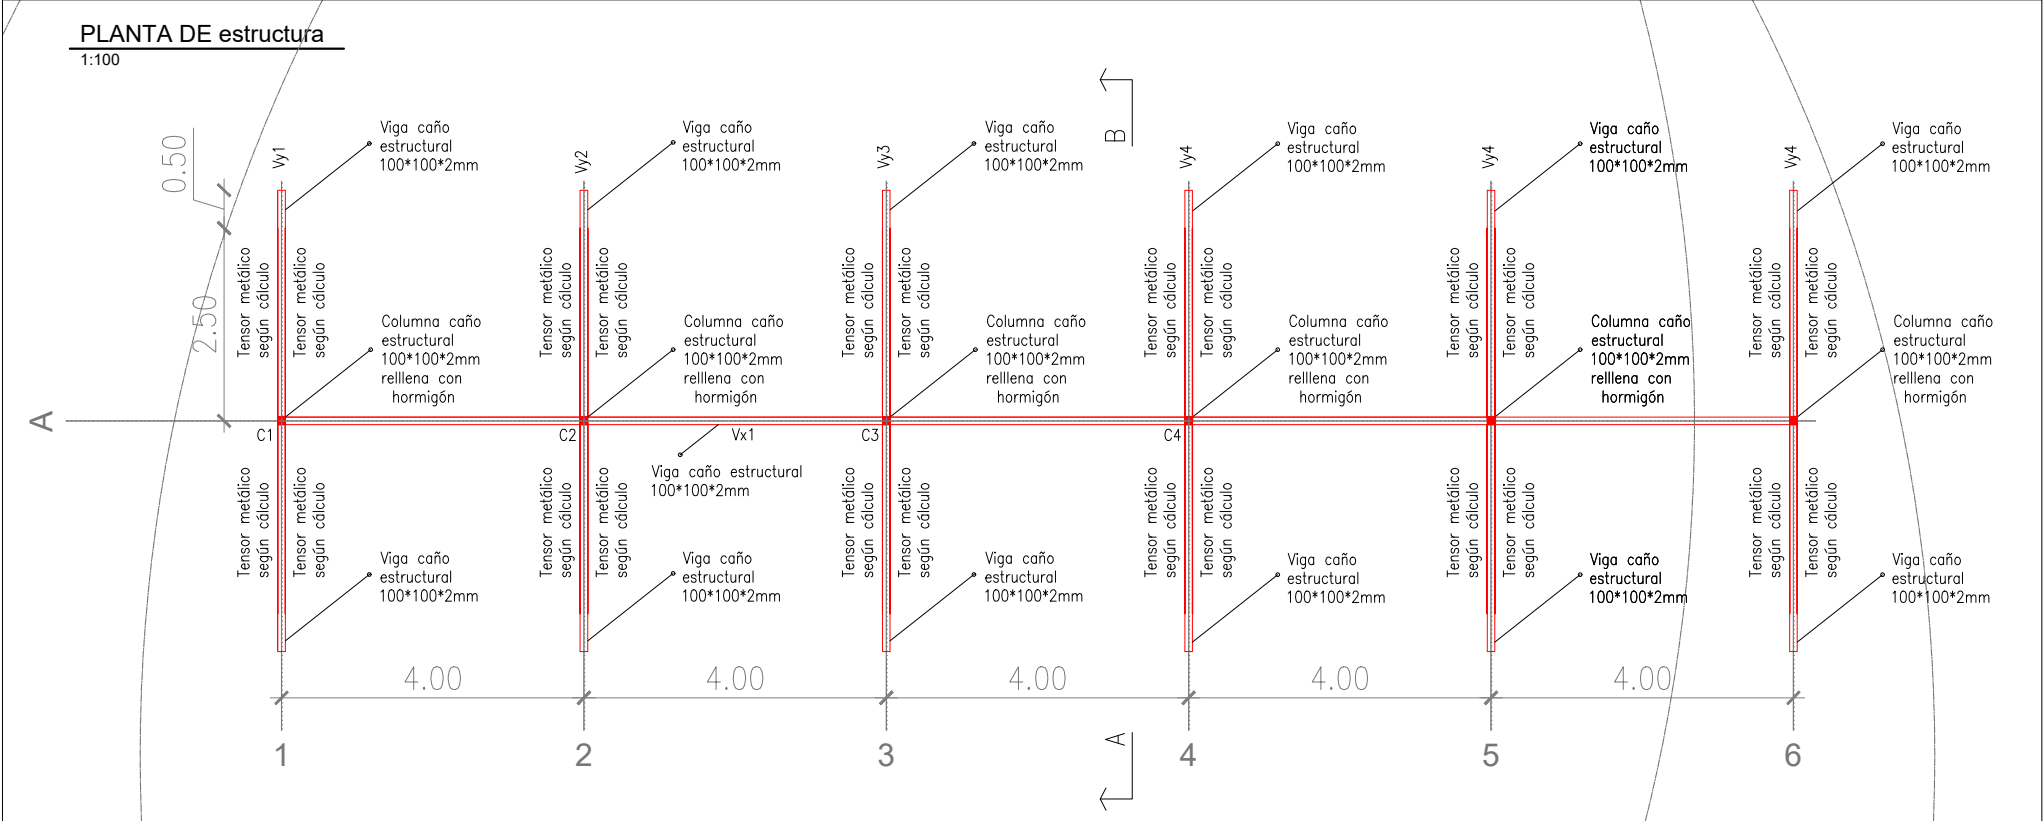

PLANTA DE estructura
1:100

Escala:
1:100

Plano nº:
D-01

Plaza San José Obrero

Ciudad de Córdoba - Córdoba

Barrio: Ampliación Empalme

Observaciones:

Fecha:


Revisión nº:

PRESIDENCIA: Dra. Victoria Flores

VOCAL DIRECTOR: Dr. Marcos Cignetti

VOCAL DIRECTOR: Cr. Carlos Giraudo

PERGOLA

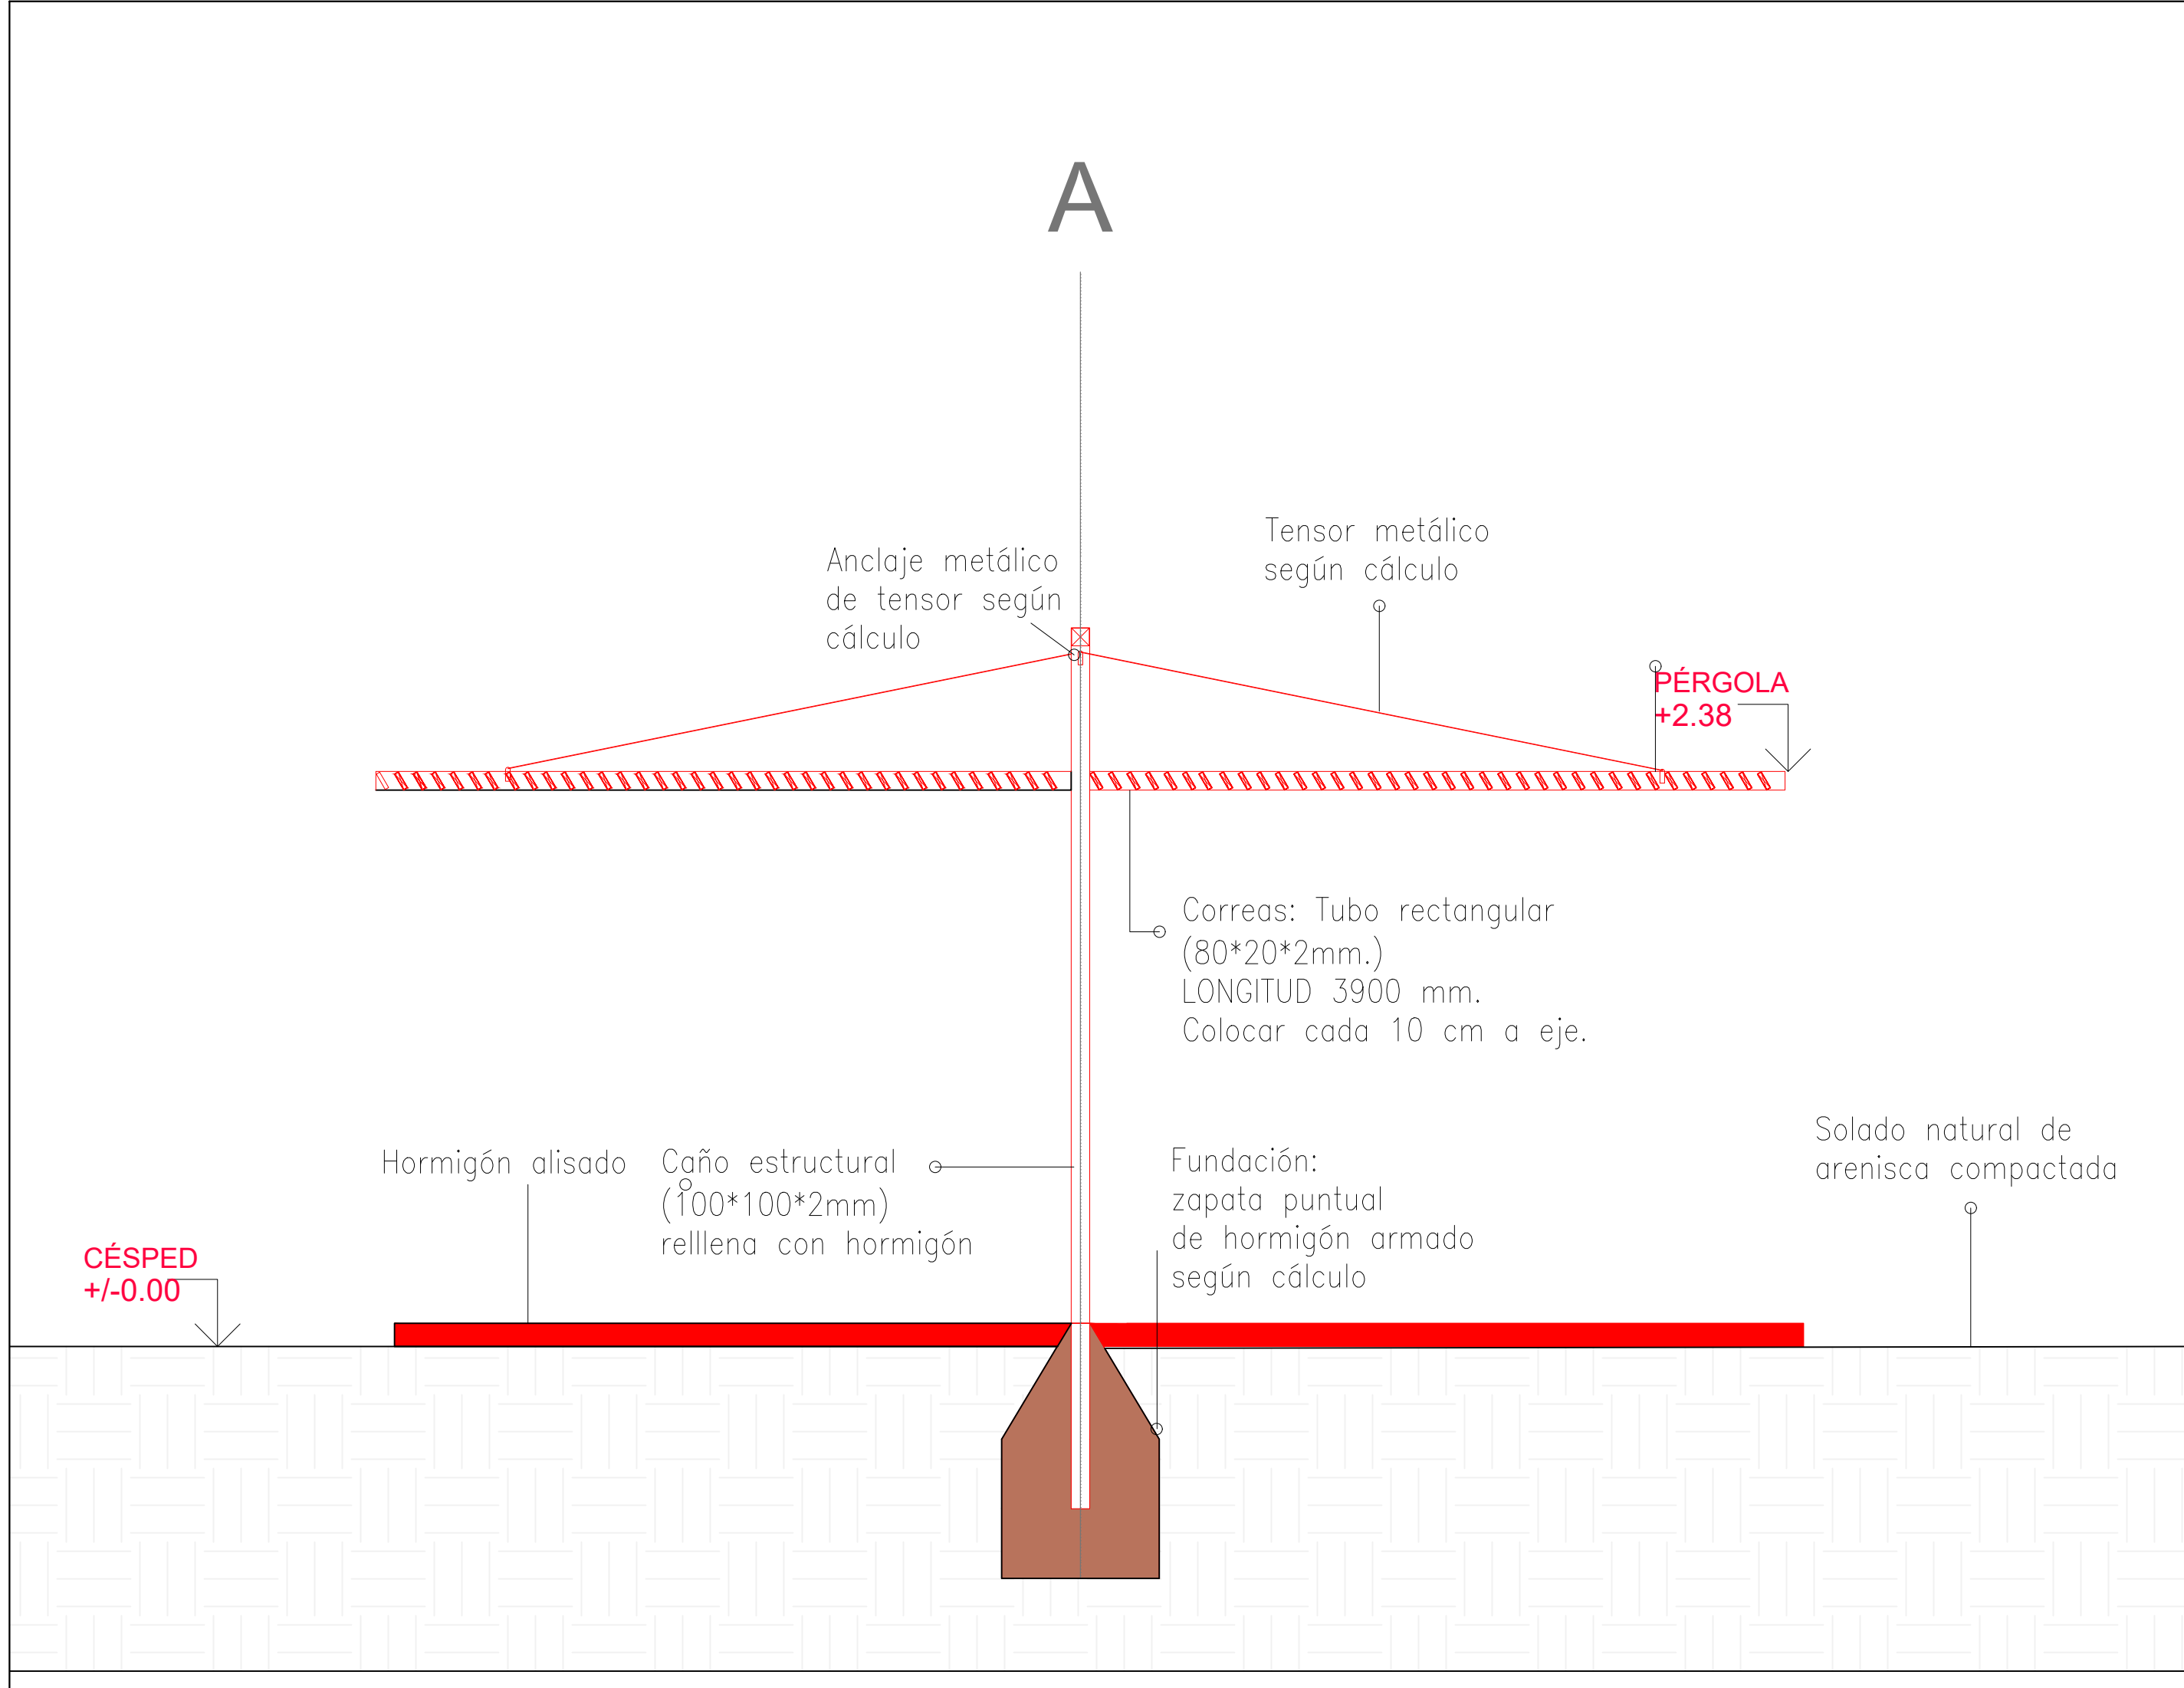

 CORDOBA OBRAS Y SERVICIOS	PRESIDENCIA: Dra. Victoria Flores				Revisión n°:	Fecha:	Observaciones:	Plaza San José Obrero	Escala: 1:100		
	VOCAL DIRECTOR: Dr. Marcos Cignetti									Ciudad de Córdoba - Córdoba Barrio: Ampliación Empalme	Plano n°: D-03
	VOCAL DIRECTOR: Cr. Carlos Giraudo										



Revisión n°:	Fecha:	Observaciones:

Plaza San José Obrero

Ciudad de Córdoba - Córdoba
Barrio: Ampliación Empalme

IMAGEN

Escala:

Plano n°:

IM-01



Revisión n°:	Fecha:	Observaciones:

Plaza San José Obrero

Ciudad de Córdoba - Córdoba
Barrio: Ampliación Empalme

IMAGEN

Escala:

Plano n°:

IM-02



Revisión n°:	Fecha:	Observaciones:

Plaza San José Obrero

Ciudad de Córdoba - Córdoba
Barrio: Ampliación Empalme

IMAGEN

Escala:

Plano n°:

IM-03