



PLANTA RELEVAMIENTO
1:400

	PRESIDENCIA: Dra. Victoria Flores VOCAL DIRECTOR: Dr. Marcos Cignetti VOCAL DIRECTOR: Cr. Carlos Giraudo			Revisión n°:	Fecha:	Observaciones:	Plaza de los Burros Ciudad de Córdoba - Córdoba Barrio: Mauller			Escala: 1:400	Plano n°: AG-01
PLANTA DE RELEVAMIENTO											



Arbol Existente

Domingo Matheu

Jose Manuel Solares

Jose Manuel Solares

Domingo Matheu

PLANTA DEMOLICION

1:400



Plaza de los Burros

Ciudad de Córdoba - Córdoba
Barrio: Mauller

Observaciones:

Fecha:

Revisión n°:

PRESIDENCIA: Dra. Victoria Flores
VOCAL DIRECTOR: Dr. Marcos Cignetti
VOCAL DIRECTOR: Cr. Carlos Giraudo



Escala:

1:400

Plano n°:

AG-02

PLANTA DE DEMOLICION

PLANTA PROYECTO

1:400

Jose
Manuel
Solares

Domingo
Matheu

Domingo
Matheu

Jose
Manuel
Solares

SOLADOS		
S 01		Hormigón Armado terminación sinterada
S 02		Piedra Blanca 0.10
S 03		Solado de caucho sobre carpeta cementicia de nivelación
S 04		Hormigon Armado terminacion sinterada pintada
EQUIPAMIENTO EXISTENTE		
LU 01		Farol IEP FO5 CNX altura 4m a reparar
LU 02		Torre de iluminación 12m a reparar 6 proyectores Strand SX100 LED vínculo octogonal a reparar
EQ 01		BANCO DE HORMIGÓN ARMADO EXISTENTE RELOCALIZADO
EQ 02		BANCO NOA HORMIGON CRUCIJUEGOS ART.24006 0.42m x 0.28m x 0.3m
EQ 03		CONJUNTO DE MESA 70X70CM Y SILLAS 45X40 CM MARCA CENTAURO
EQ 04		BANCO PLACIDO HORMIGON DURBAN 0.84m x 0.82m x 0.84m
EQ 05		PILAR SEGUN DETALLE
EQ 06		SUBE Y BAJA A REUBICAR
EQ 07		HAMACA PARA SILLA DE RUEDA A REUBICAR
EQ 08		TREPADOR CHICO A REUBICAR
EQ 09		TREPADOR A PINTAR Y REUBICAR
EQ 10		SUBI Y BAJA 3 CUERPOS A REPARAR Y REUBICAR
EQ 11		TOBOGAN A REPARAR Y REUBICAR
EQ 12		HAMACA 3 CUERPOS A REPARAR Y REUBICAR
EQ 14		JUEGO DE VOLANTE DOBLE
EQ 15		RELAJADORES DE CINTURA TRIPLE VAIVEN
EQ 16		PIERNAS CON DISCO
VEGETACION		
AR 01		Enredadera Nuevas - Especie Glisidia
AR 02		Arbustos Nuevos - Especie Dietes
AR 03		Arbustos Nuevos - Especie Lavanda

Plaza de los Burros

Ciudad de Córdoba - Córdoba
Barrio: Maulter

Observaciones:

Fecha:

Revisión n°:

PRESIDENCIA: Dra. Victoria Flores
VOCAL DIRECTOR: Dr. Marcos Cignetti
VOCAL DIRECTOR: Cr. Carlos Giraudo


Escala:

1:400

Plano n°:

AG-03

PLANTA DE ARQUITECTURA GENERAL

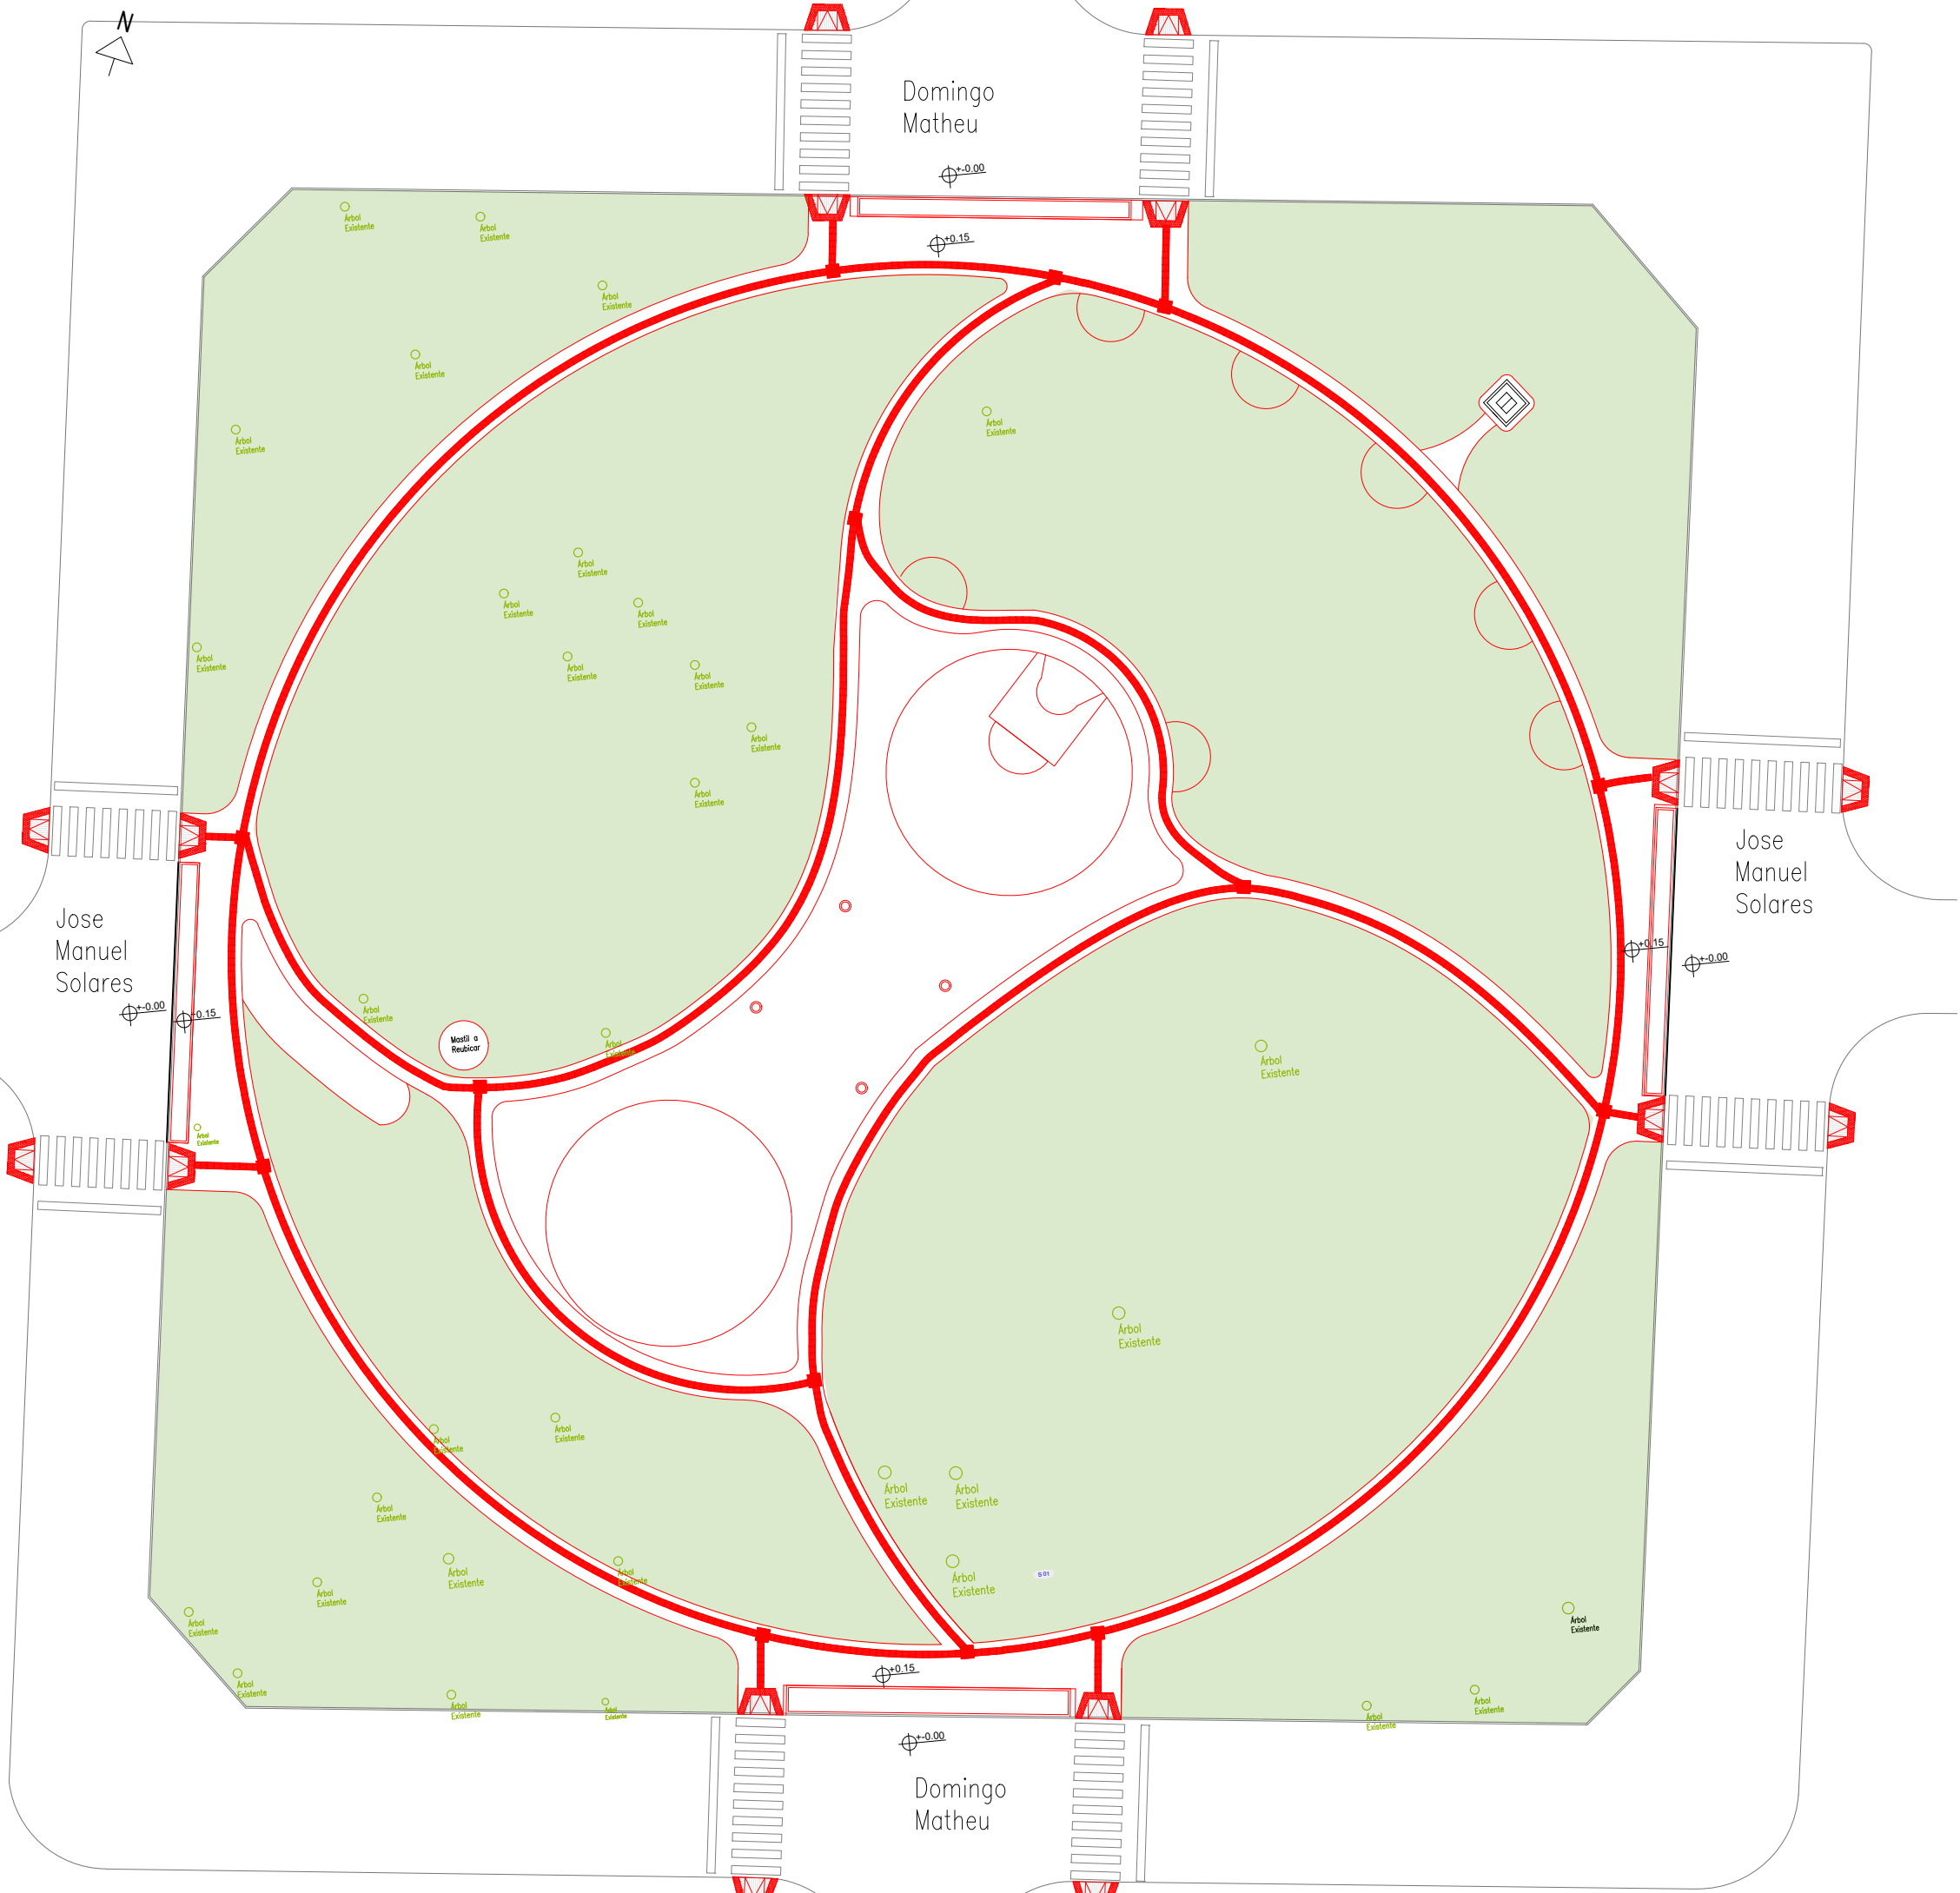

SOLADOS		
S 01		Hormigón Armado terminación sinterada
S 02		Piedra Blanca 0.10
S 03		Solado de caucho sobre carpeta cementicia de nivelación
S 04		Hormigón Armado terminación sinterada pintada
EQUIPAMIENTO EXISTENTE		
LU 01		Farol IEP FO5 CNX altura 4m a reparar
LU 02		Torre de iluminación 12m a reparar 6 proyectores Strand SX100 LED vinculo octogonal a reparar
EQ 01		BANCO DE HORMIGÓN ARMADO EXISTENTE RELOCALIZADO
EQ 02		BANCO NOA HORMIGON CRUCIJUEGOS ART.24006 0.42m x 0.28m x 0.3m
EQ 03		CONJUNTO DE MESA 70X70CM Y SILLAS 45X40 CM MARCA CENTAURO
EQ 04		BANCO PLACIDO HORMIGON DURBAN 0.84m x 0.82m x 0.84m
EQ 05		PILAR SEGUN DETALLE
EQ 06		SUBE Y BAJA A REUBICAR
EQ 07		HAMACA PARA SILLA DE RUEDA A REUBICAR
EQ 08		TREPADOR CHICO A REUBICAR
EQ 09		TREPADOR A PINTAR Y REUBICAR
EQ 10		SUBI Y BAJA 3 CUERPOS A REPARAR Y REUBICAR
EQ 11		TOBOGAN A REPARAR Y REUBICAR
EQ 12		HAMACA 3 CUERPOS A REPARAR Y REUBICAR
EQ 14		JUEGO DE VOLANTE DOBLE
EQ 15		RELAJADORES DE CINTURA TRIPLE VAIVEN
EQ 16		PIERNAS CON DISCO
VEGETACION		
AR 01		Enredadera Nuevas - Especie Glisidia
AR 02		Arbustos Nuevos - Especie Dietes
AR 03		Arbustos Nuevos - Especie Lavanda

CORDOBA

OBRAS Y SERVICIOS

Presidencia: Dra. Victoria Flores

Vocal Director: Dr. Marcos Cignetti

Vocal Director: Cr. Carlos Giraudo

Revisión n°:

Fecha:

Observaciones:

Plaza de los Burros

Ciudad de Córdoba - Córdoba

Barrio: Mauller


Escala: 1:400



Plano n°: AG-04

PLANTA DE SOLADO PODOTACTIL

PLANTA VEGETACION

1:400

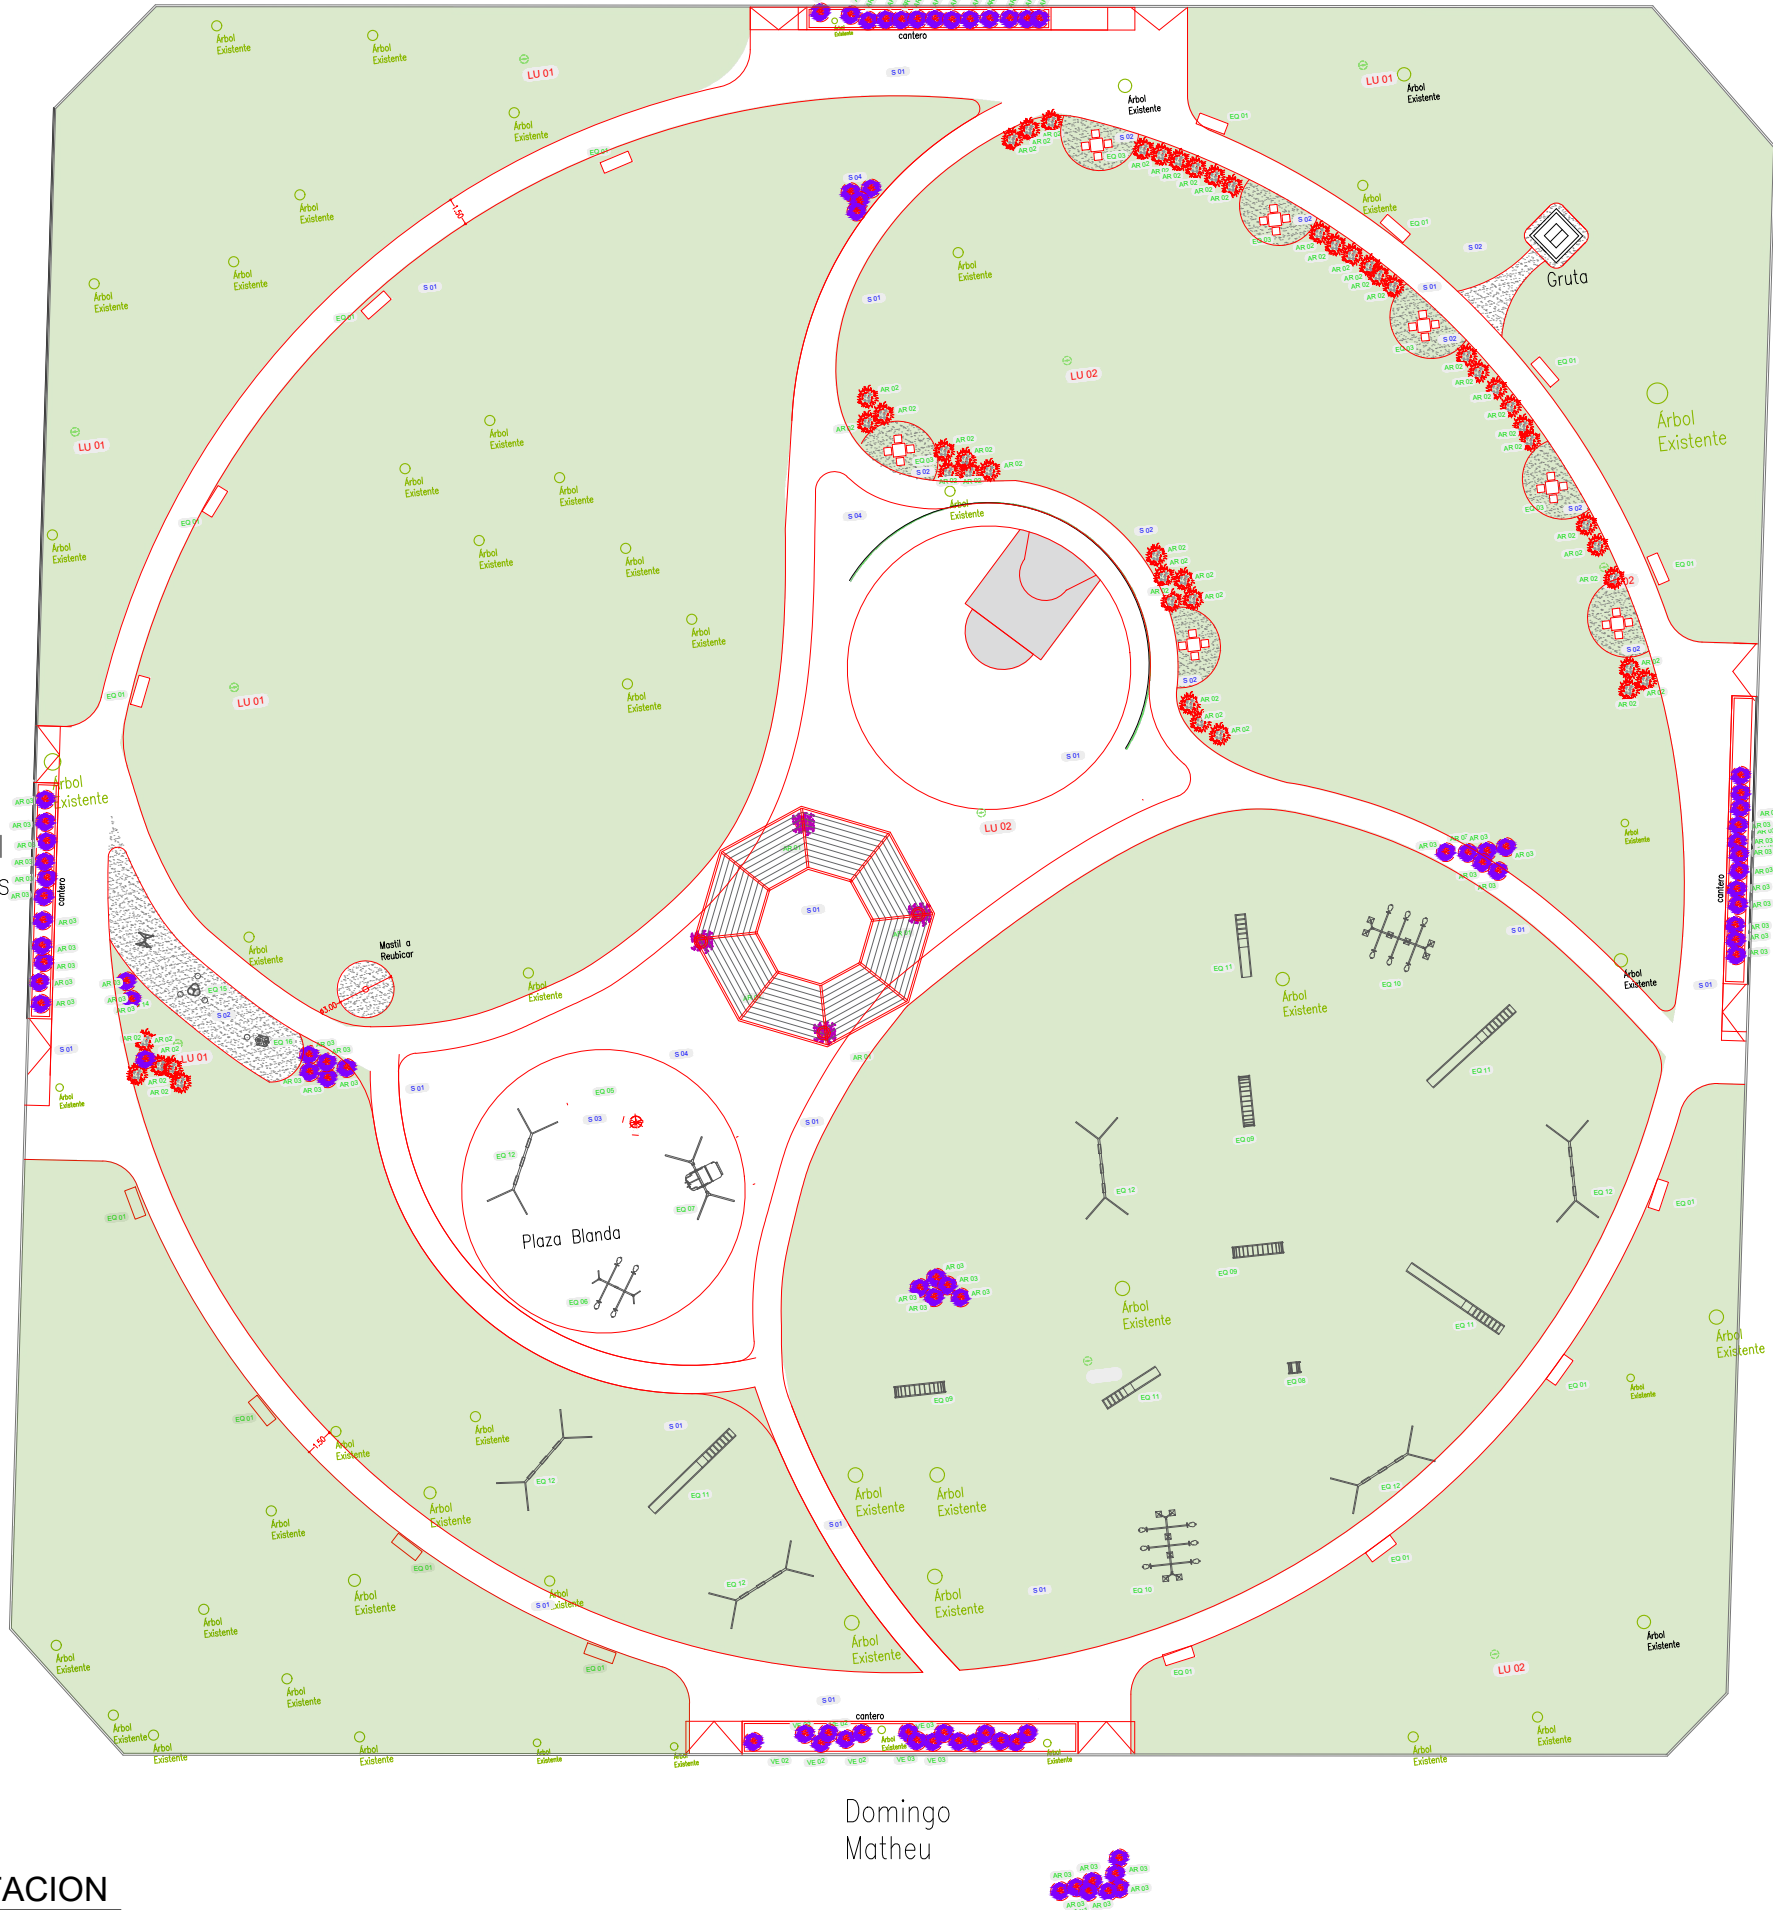

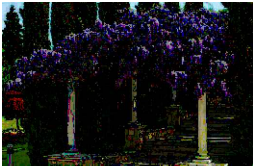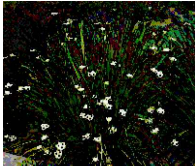SOLADOS	
S 01	Hormigón Armado terminación sinterada
S 02	Piedra Blanca 0.10
S 03	Solado de caucho sobre carpeta cementicia de nivelación
S 04	Hormigón Armado terminación sinterada pintada
EQUIPAMIENTO EXISTENTE	
LU 01	Farol IEP FO5 CNX altura 4m a reparar
LU 02	Torre de iluminación 12m a reparar 6 proyectores Strand SX100 LED vinculo octogonal a reparar
EQ 01	BANCO DE HORMIGÓN ARMADO EXISTENTE RELOCALIZADO
EQ 02	BANCO NOA HORMIGON CRUCIJUEGOS ART.24006 0.42m x 0.28m x 0.3m
EQ 03	CONJUNTO DE MESA 70X70CM Y SILLAS 45X40 CM MARCA CENTAURO
EQ 04	BANCO PLACIDO HORMIGON DURBAN 0.84m x 0.82m x 0.84m
EQ 05	PILAR SEGUN DETALLE
EQ 06	SUBE Y BAJA A REUBICAR
EQ 07	HAMACA PARA SILLA DE RUEDA A REUBICAR
EQ 08	TREPADOR CHICO A REUBICAR
EQ 09	TREPADOR A PINTAR Y REUBICAR
EQ 10	SUBI Y BAJA 3 CUERPOS A REPARAR Y REUBICAR
EQ 11	TOBOGAN A REPARAR Y REUBICAR
EQ 12	HAMACA 3 CUERPOS A REPARAR Y REUBICAR
EQ 14	JUEGO DE VOLANTE DOBLE
EQ 15	RELAJADORES DE CINTURA TRIPLE VAIVEN
EQ 16	PIERNAS CON DISCO
VEGETACION	
AR 01	Enredadera Nuevas - Especie Glisidia
AR 02	Arbustos Nuevos - Especie Dietes
AR 03	Arbustos Nuevos - Especie Lavanda
Glicinas Nombre científico: Wisteria Epoca de floración: a finales de invierno-principios de primavera  Dietes Nombre científico: Dietes  Lavanda Nombre científico: Lavandula 	

Plaza de los Burros

Ciudad de Córdoba - Córdoba
Barrio: Mauller

Observaciones:

Fecha:

Revisión n°:

PRESIDENCIA: Dra. Victoria Flores
VOCAL DIRECTOR: Dr. Marcos Cignetti
VOCAL DIRECTOR: Cr. Carlos Giraudo

Escala:



1:400

Plano n°:

AG-05

PLANTA DE VEGETACION

CORTE
1:50

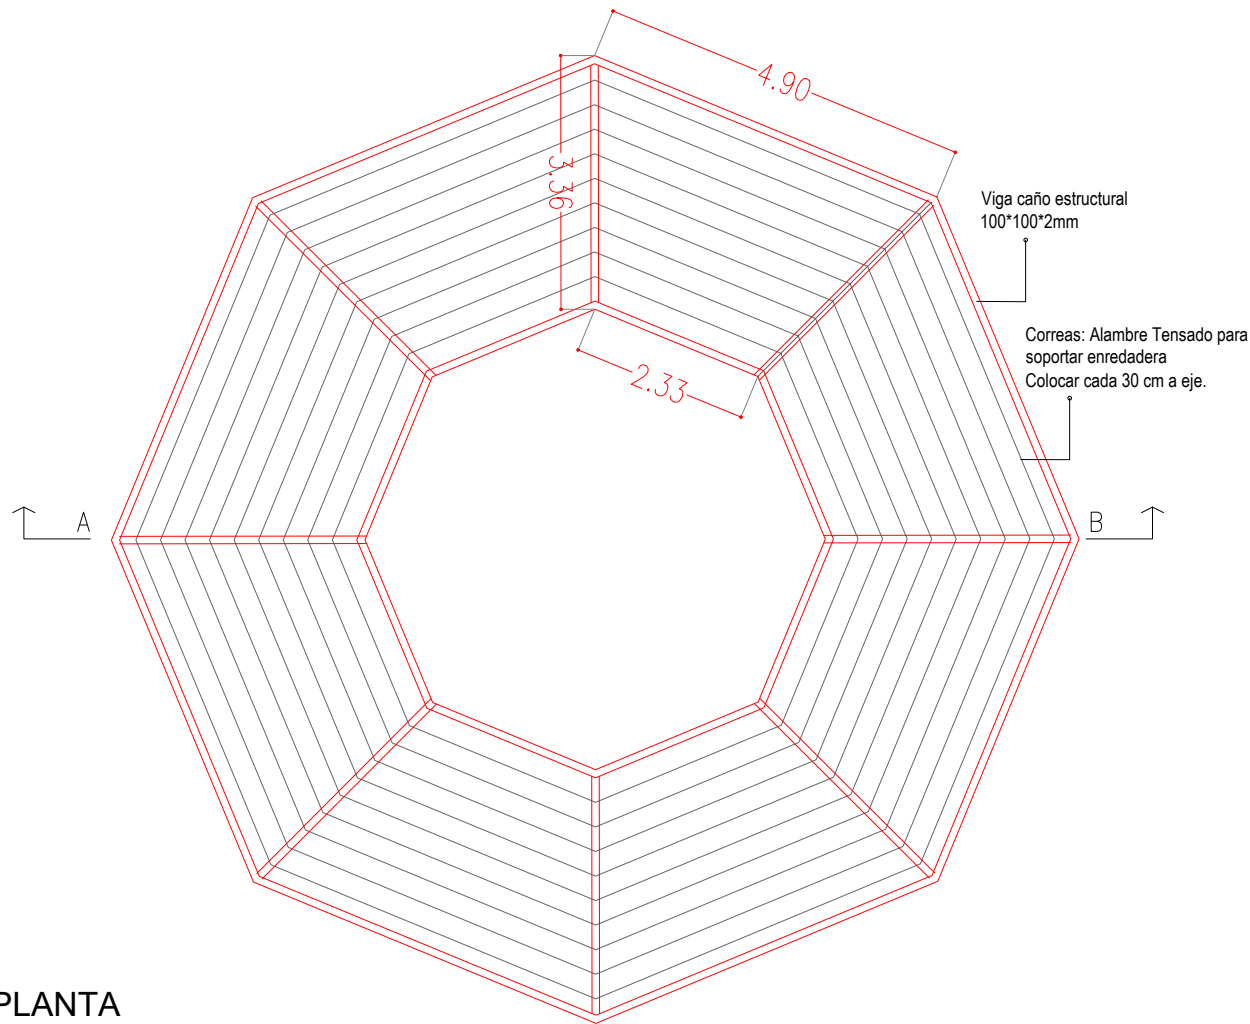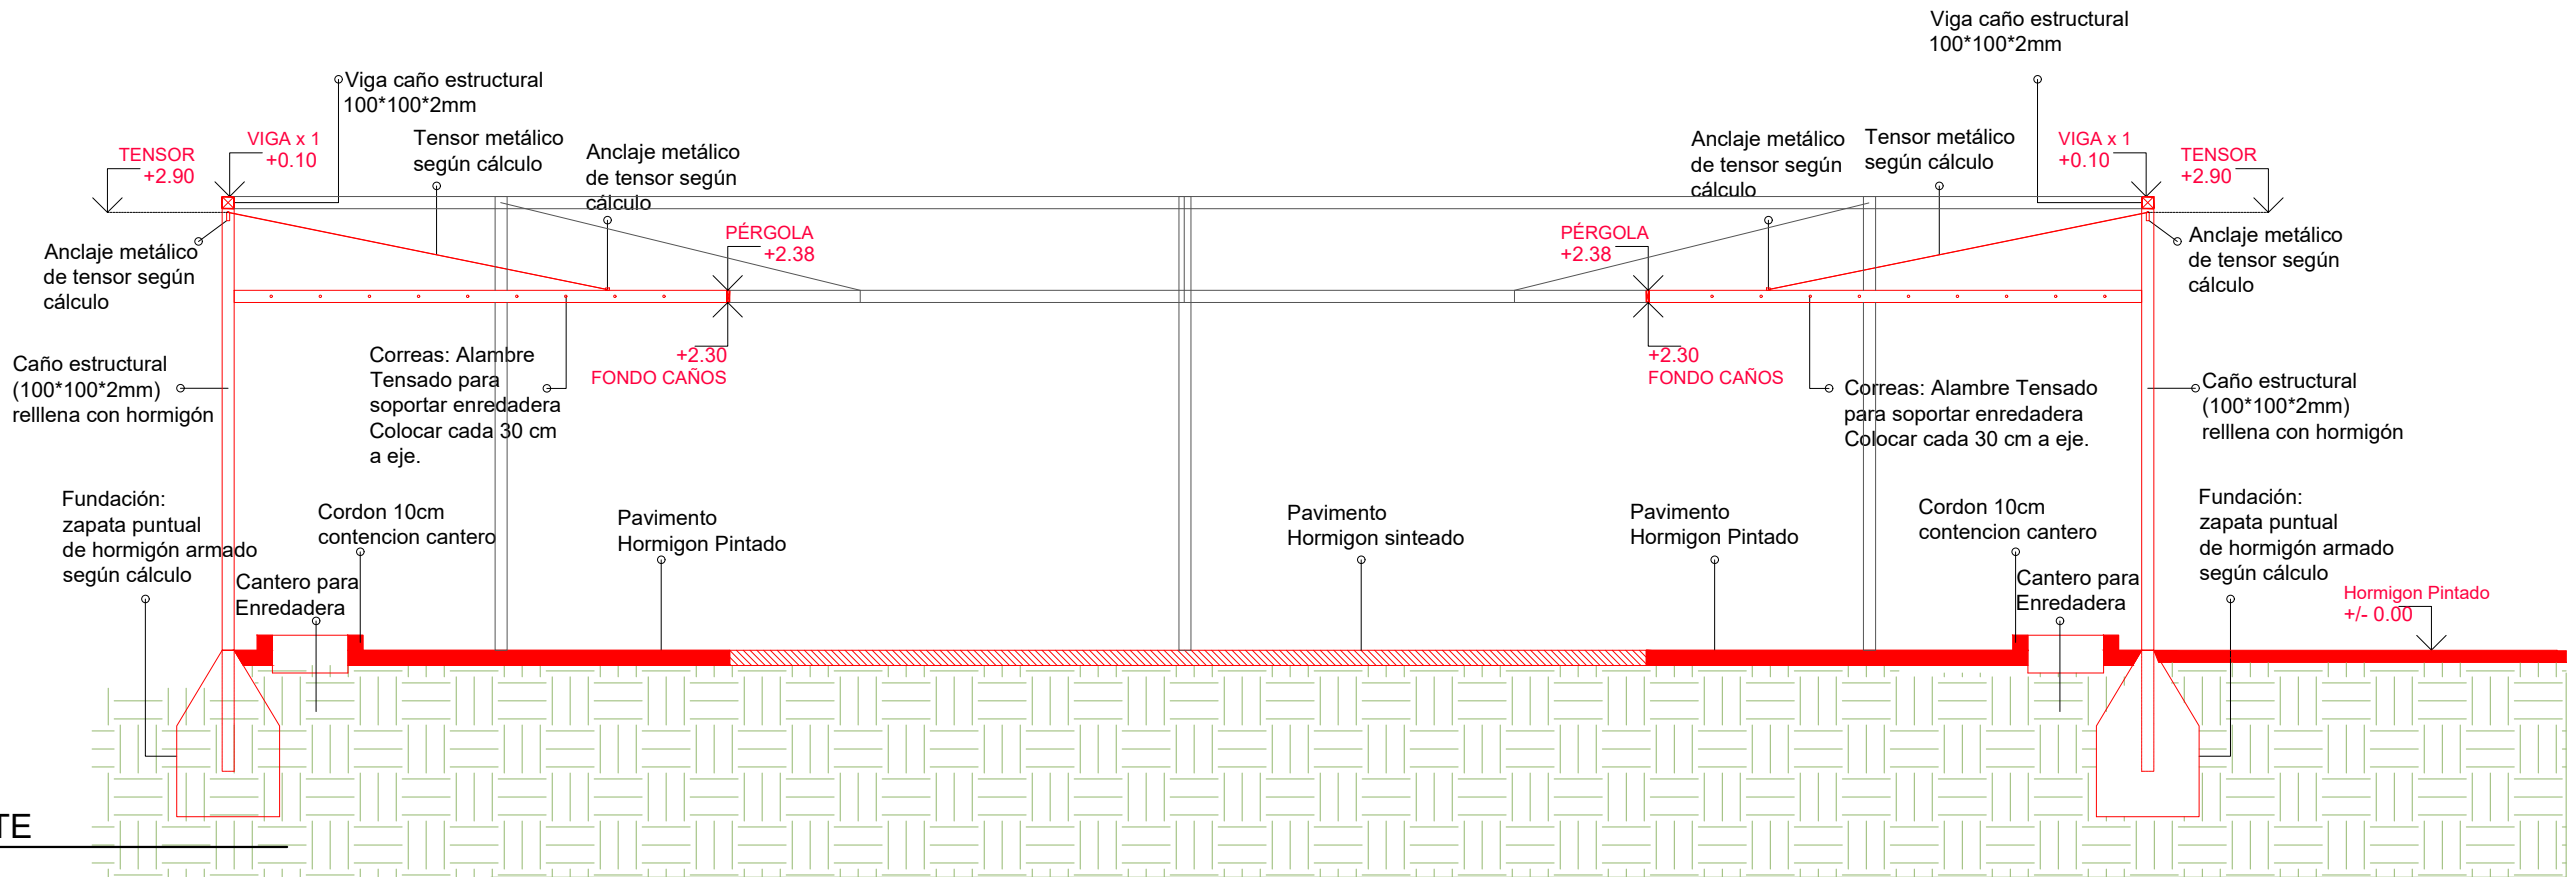

PLANTA
1:100

Escala: 1:50

Plaza de los Burros

Ciudad de Córdoba - Córdoba

Barrio: Maulier

Observaciones:

Fecha:

Revisión n°:

PRESIDENCIA: Dra. Victoria Flores

VOCAL DIRECTOR: Dr. Marcos Cignetti

VOCAL DIRECTOR: Cr. Carlos Giraudo

Plano n°: D 01

DETALLE DE PERGOLA



Revisión nº:	Fecha:	Observaciones:

Plaza de los Burros

Ciudad de Córdoba - Córdoba
Barrio: Mauller

IMAGEN

Escala:

Plano nº:

IM-01



	PRESIDENCIA: Dra. Victoria Flores VOCAL DIRECTOR: Dr. Marcos Cignetti VOCAL DIRECTOR: Cr. Carlos Giraudo	Revisión nº:	Fecha:	Observaciones:	Plaza de los Burros Ciudad de Córdoba - Córdoba Barrio: Mauller	Escala:
					IMAGEN	Plano nº: IM-01