



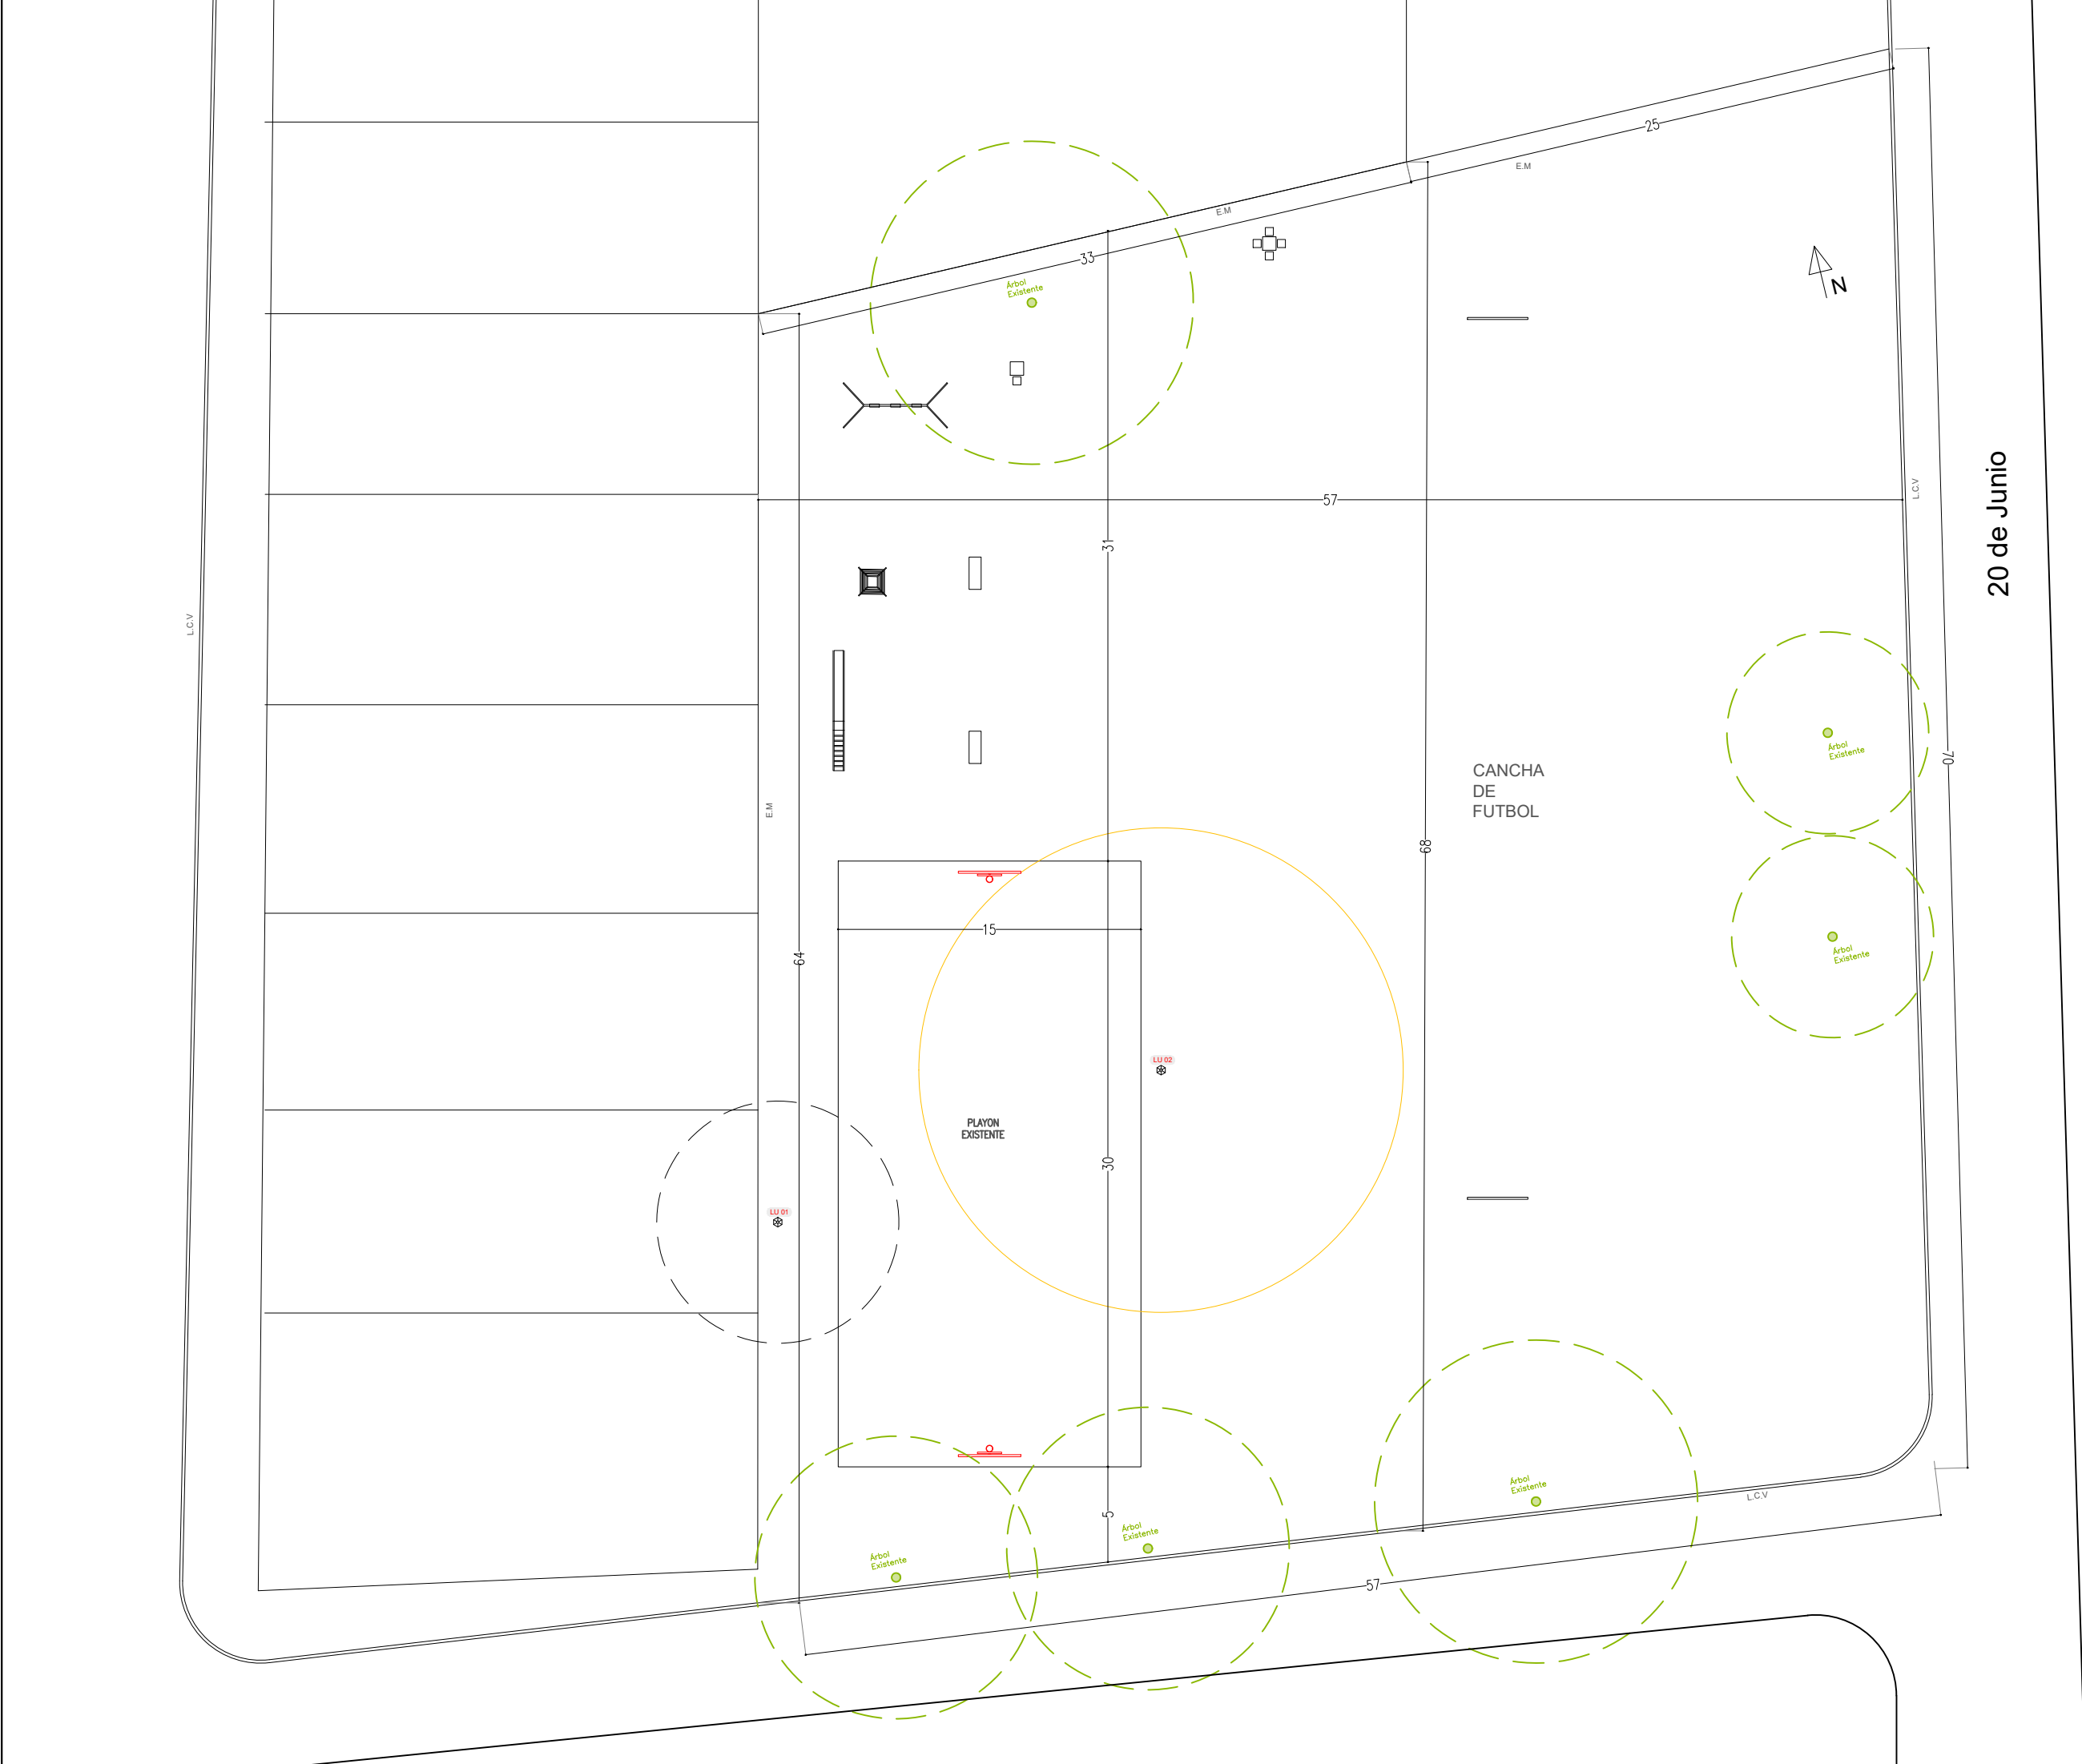

20 de Junio

	PRESIDENCIA: Dra. Victoria Flores VOCAL DIRECTOR: Dr. Marcos Cignetti VOCAL DIRECTOR: Cr. Carlos Giraudo			Plaza POSTA DE VARGAS Ciudad de Córdoba - Córdoba Barrio: Posta de Vargas		Escala: 1:300
				PLANTA DE RELEVAMIENTO		Plano n°: AG-01

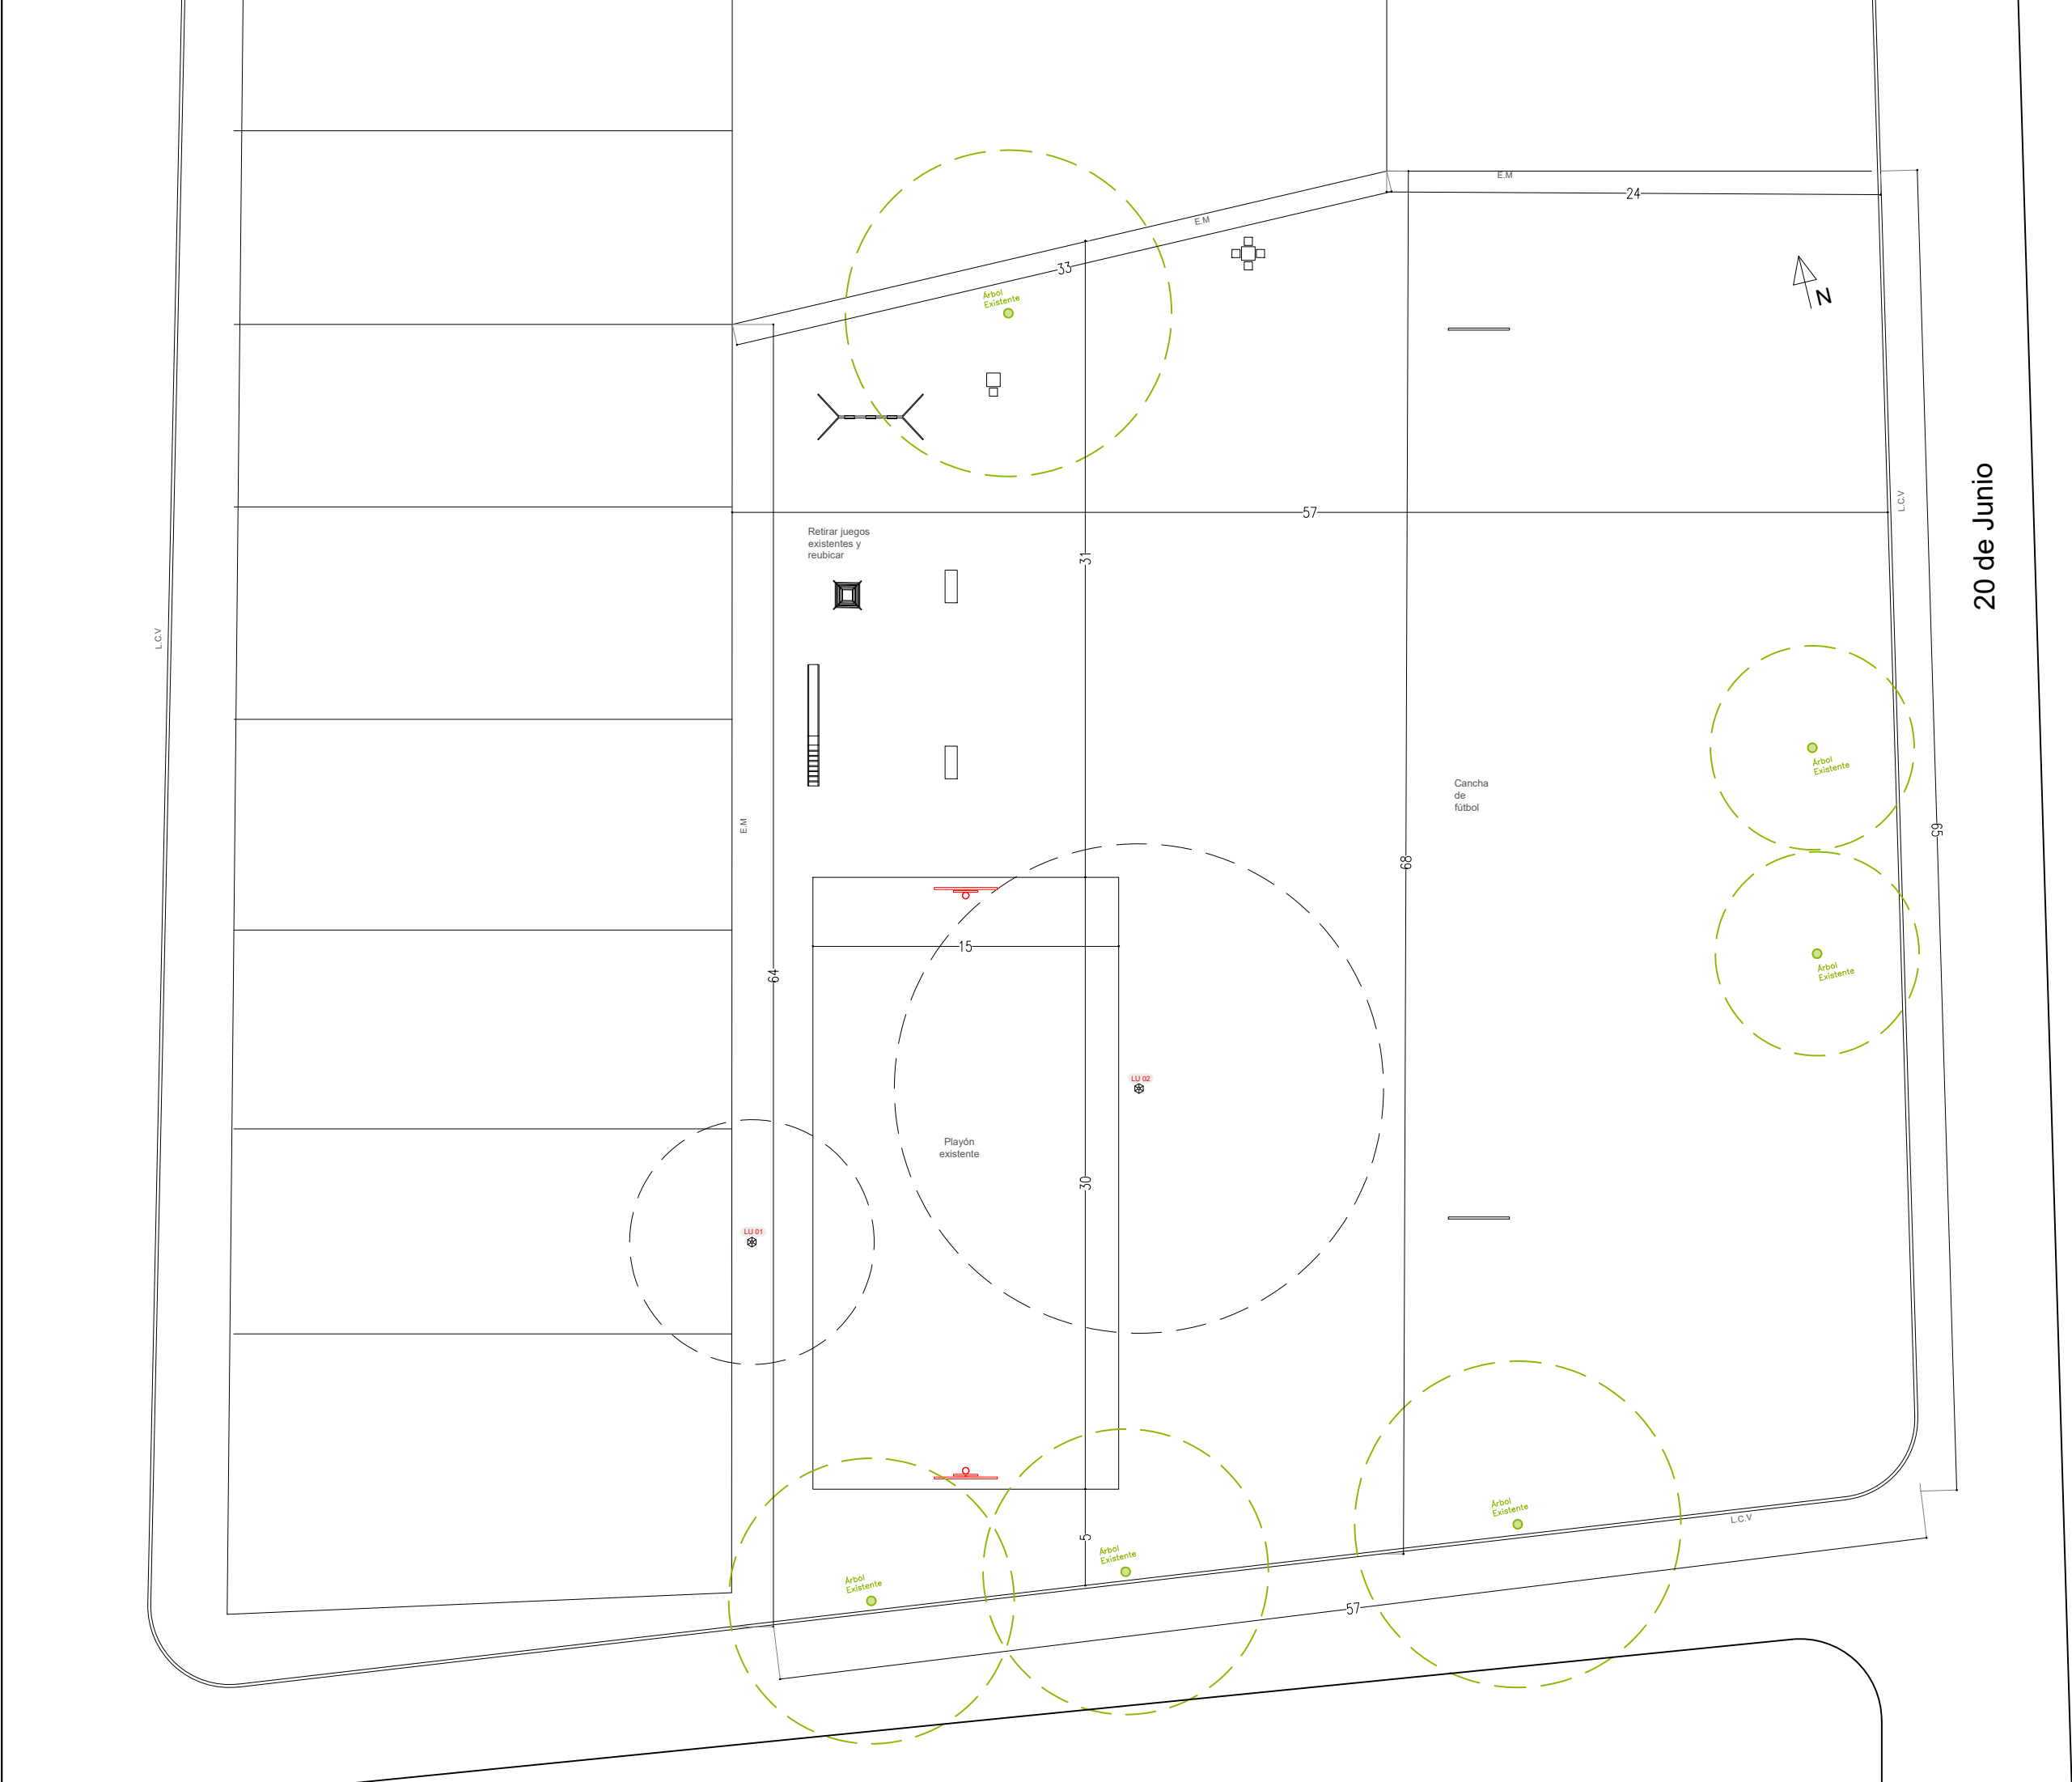


20 de Junio

	PRESIDENCIA: Dra. Victoria Flores			Plaza POSTA DE VARGAS			Escala: 1:300
	VOCAL DIRECTOR: Dr. Marcos Cignetti						
	VOCAL DIRECTOR: Cr. Carlos Giraudo			Ciudad de Córdoba - Córdoba			Plano n°:
				Barrio: Posta de Vargas			AG-02
Observaciones:							
			Revisión n°:	Fecha:		PLANITA DE DEMOLICION	

REFERENCIAS - Escala gráfica

EQUIPAMIENTO NUEVO			EQUIPAMIENTO EXISTENTE Y NUEVO			LUMINARIAS EXISTENTES Y NUEVAS		VEGETACIÓN			
EQ 01 EQ 02 EQ 03 EQ 04 EQ 05	Banco tipo MGA horizontal 0.42m x 1.20m Banco de hormigón armado tipo BURESA modelo GACHA Aro de basket Arco de fútbol COMUNICADOR DE VECES, 300000 y 3000000	EQ 06 EQ 07 EQ 08 EQ 09 EQ 10 EQ 11	Trepador curvo Mediano Salte y bajo simple París Triple mixto Integrado Banco plaza horizontal armado tipo BURESA modelo GACHA Banco Simple Barras	EQ 12 EQ 13 EQ 14 EQ 15 EQ 16 EQ 17 EQ 18	Barras paralelas Barras ext. de brazos y rotación Camisador Simple Relajadores de cintura triple volán Juego de Volantes Grandes Pelmas con disco Colección integradora sin rompas	EQ 19 EQ 20 EQ 21 EQ 22 EQ 23 EQ 24 EQ 25	Tobogán existente recuperado Trepador mediano Horquilla existente recuperada Mangrullo dos torres Juego Reporte Juego Reporte Trepador existente recuperado	LU 01 LU 02 LU 03	Torre de iluminación existente Torre de iluminación (12m) 6 proyectores Strand SX100 LED Torre de iluminación (12m) 6 proyectores Strand SX100 LED	AR 01 VE 01 VE 02	TILO Arbol Existente Arbol Existente Arbol Existente


L.C.V

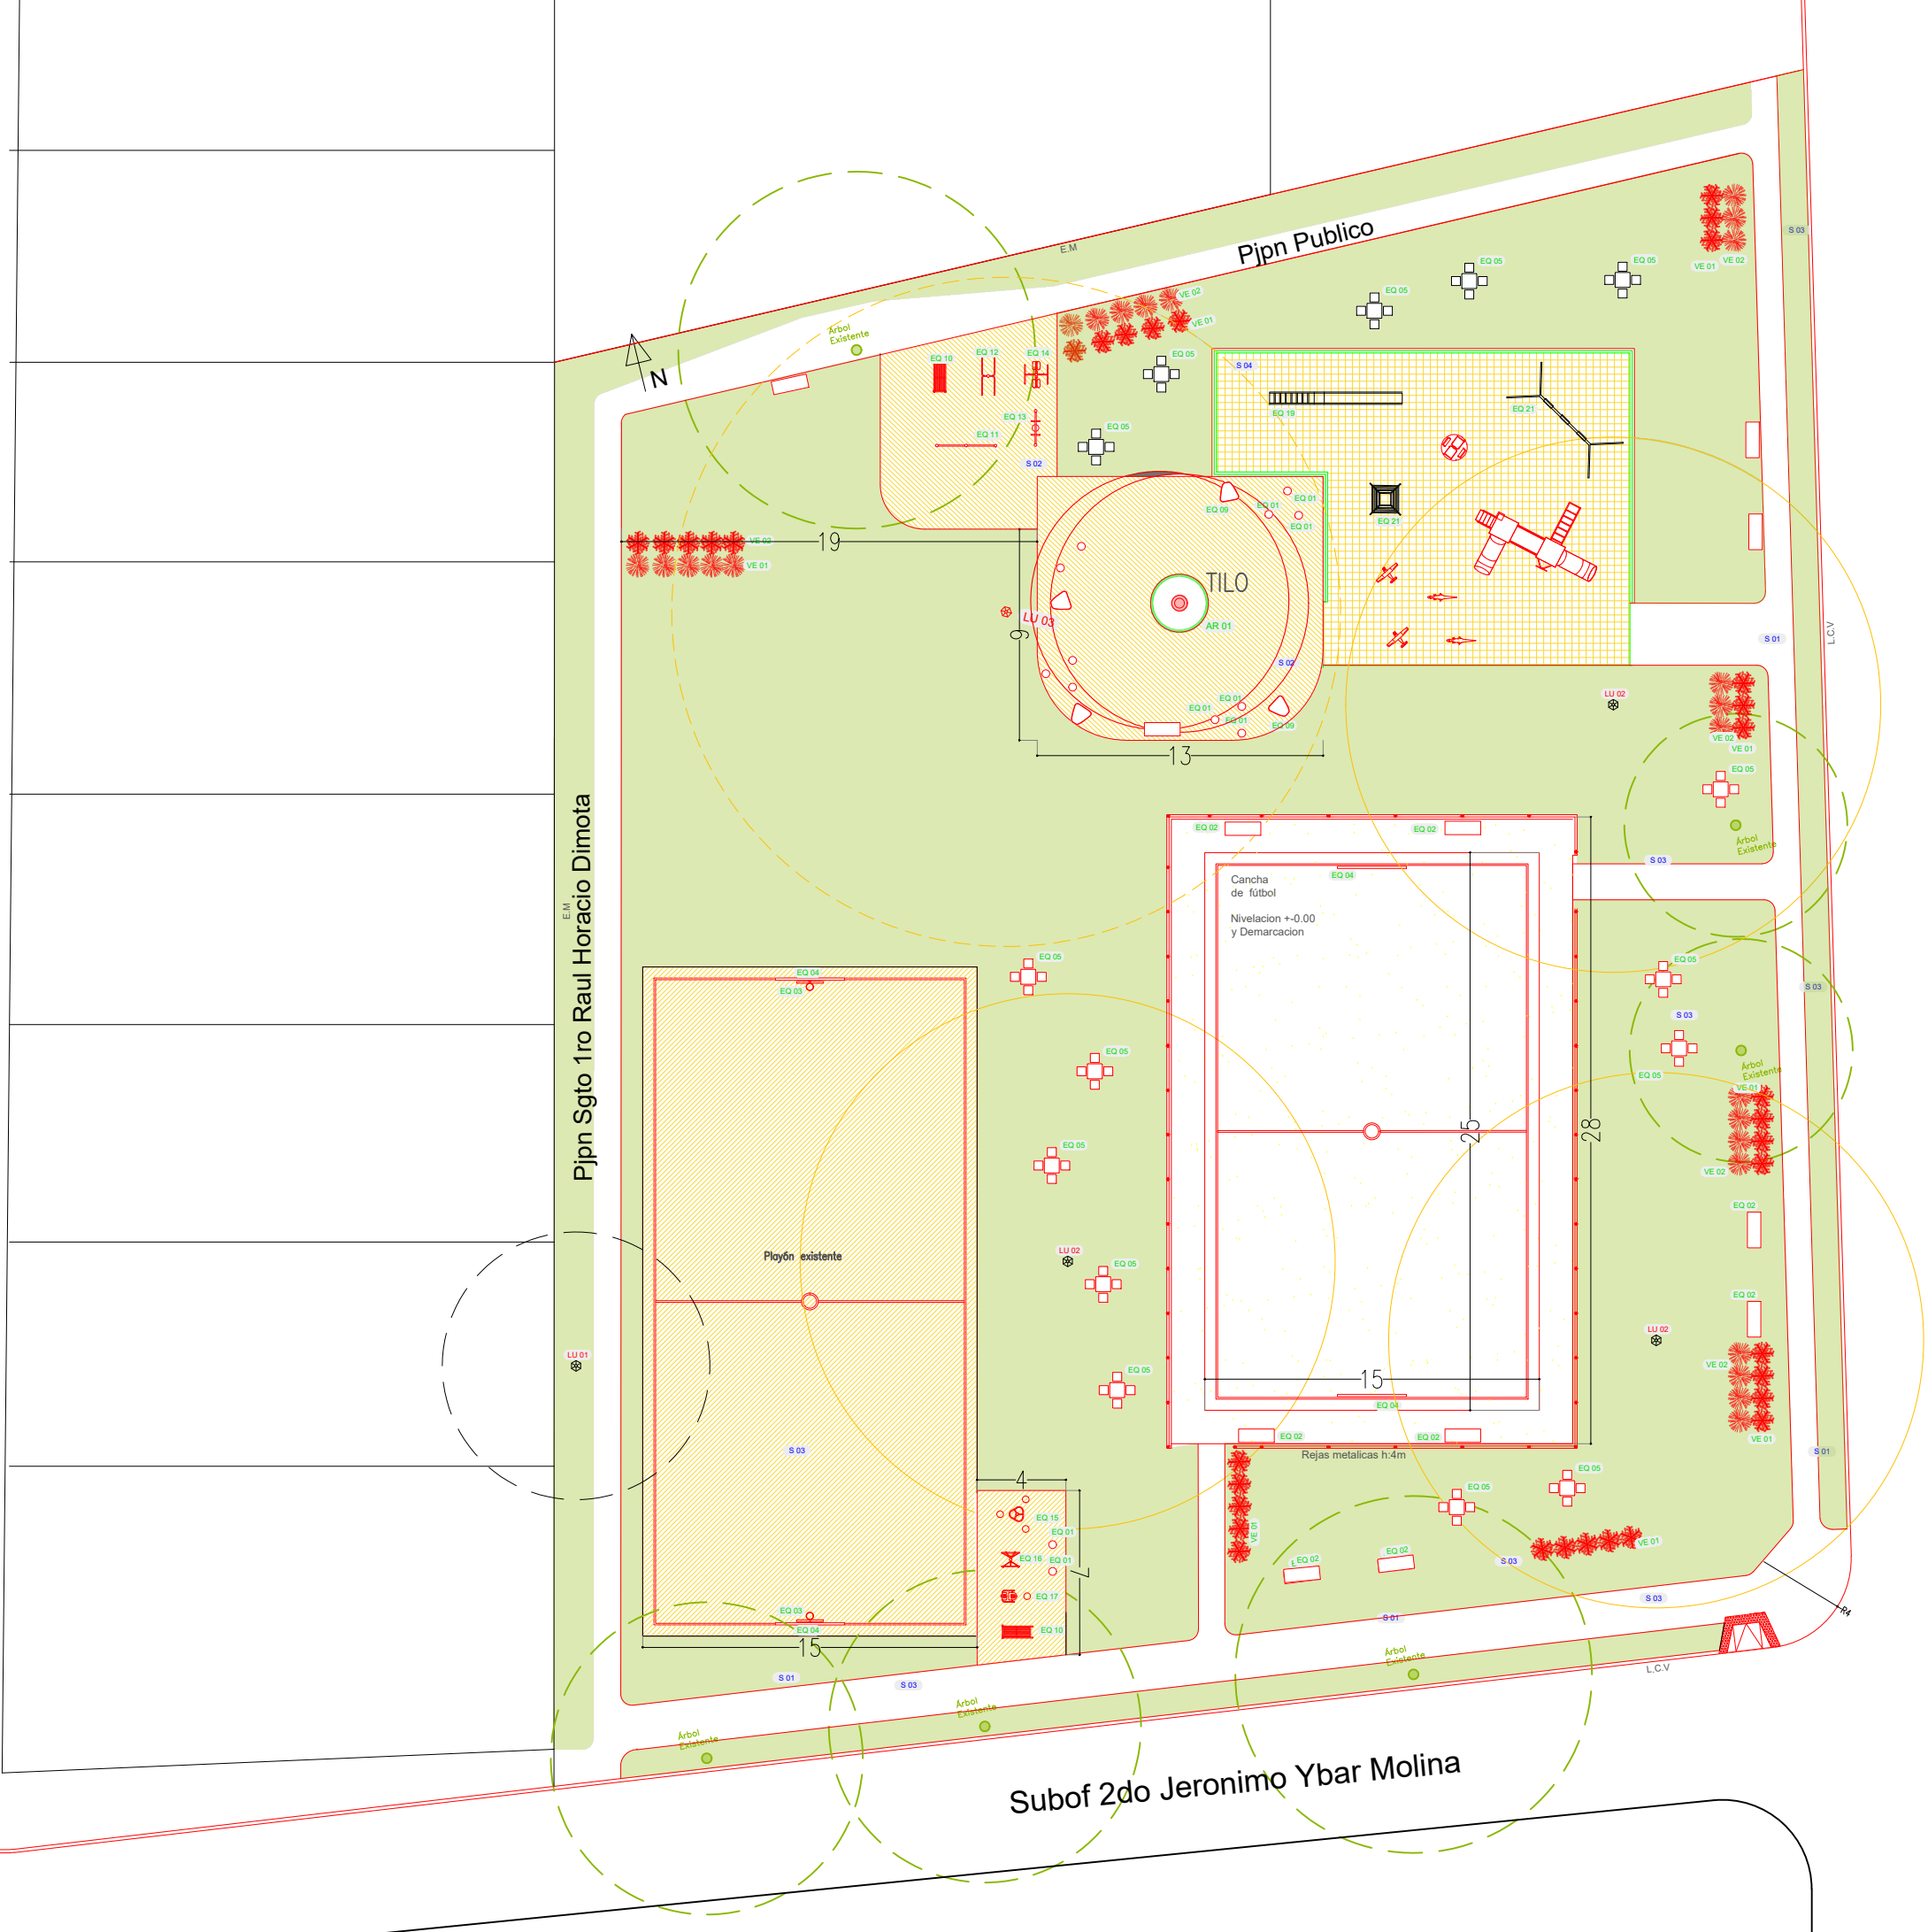

20 de Junio

REFERENCIAS - Escala gráfica

SOLUCIONES		EQUIPAMIENTO NUEVO		LUMINARIAS EXISTENTES Y NUEVAS		VEGETACIÓN
S 01	Hormigón Armado terminación ondulado	EQ 01	Banco tipo NDA hormigón 0.42m x 0.42m	EQ 19	Torrejón existente recuperado	AN 01 TLO
S 02	Solario hormigón terminación Pintado	EQ 02	Bancos de hormigón armado tipo DURBAN modelo GACMA	EQ 20	Tripasero mediano	VE 01 Lavanda
S 03	Loseta porcelanica 40 cm x 40 cm	EQ 03	Aro de boteset	EQ 21	Hormaca existente recuperado	VE 02 Rosmarinus Villosum
S 04	Solario de sustrato en alu	EQ 04	Aro de fibrol	EQ 22	Manguilla das torres	VE 03
	Zonas a Regar	EQ 05	CONJUNTO DE MESA 70X70CM Y SILLAS 45X40 CM tipo CENTAURO	EQ 23	Juego Resorte	
		EQ 06	Banco Simple	EQ 24	Juego Resorte	
		EQ 11	Barras	EQ 25	Tripasero existente recuperado	
				EQ 12	Tripasero mediano	
				EQ 13	Barra ent. de brazos y rotación	
				EQ 14	Comandador Simple	
				EQ 15	Requisidores de cintura triple volantes	
				EQ 16	Juego de Volantes Grandes	
				EQ 17	Pierlas con disco	
				EQ 18	Colección integradora sin rampa	
				EQ 19	Torrejón existente recuperado	
				EQ 20	Tripasero mediano	
				EQ 21	Hormaca existente recuperado	
				EQ 22	Manguilla das torres	
				EQ 23	Juego Resorte	
				EQ 24	Juego Resorte	
				EQ 25	Tripasero existente recuperado	

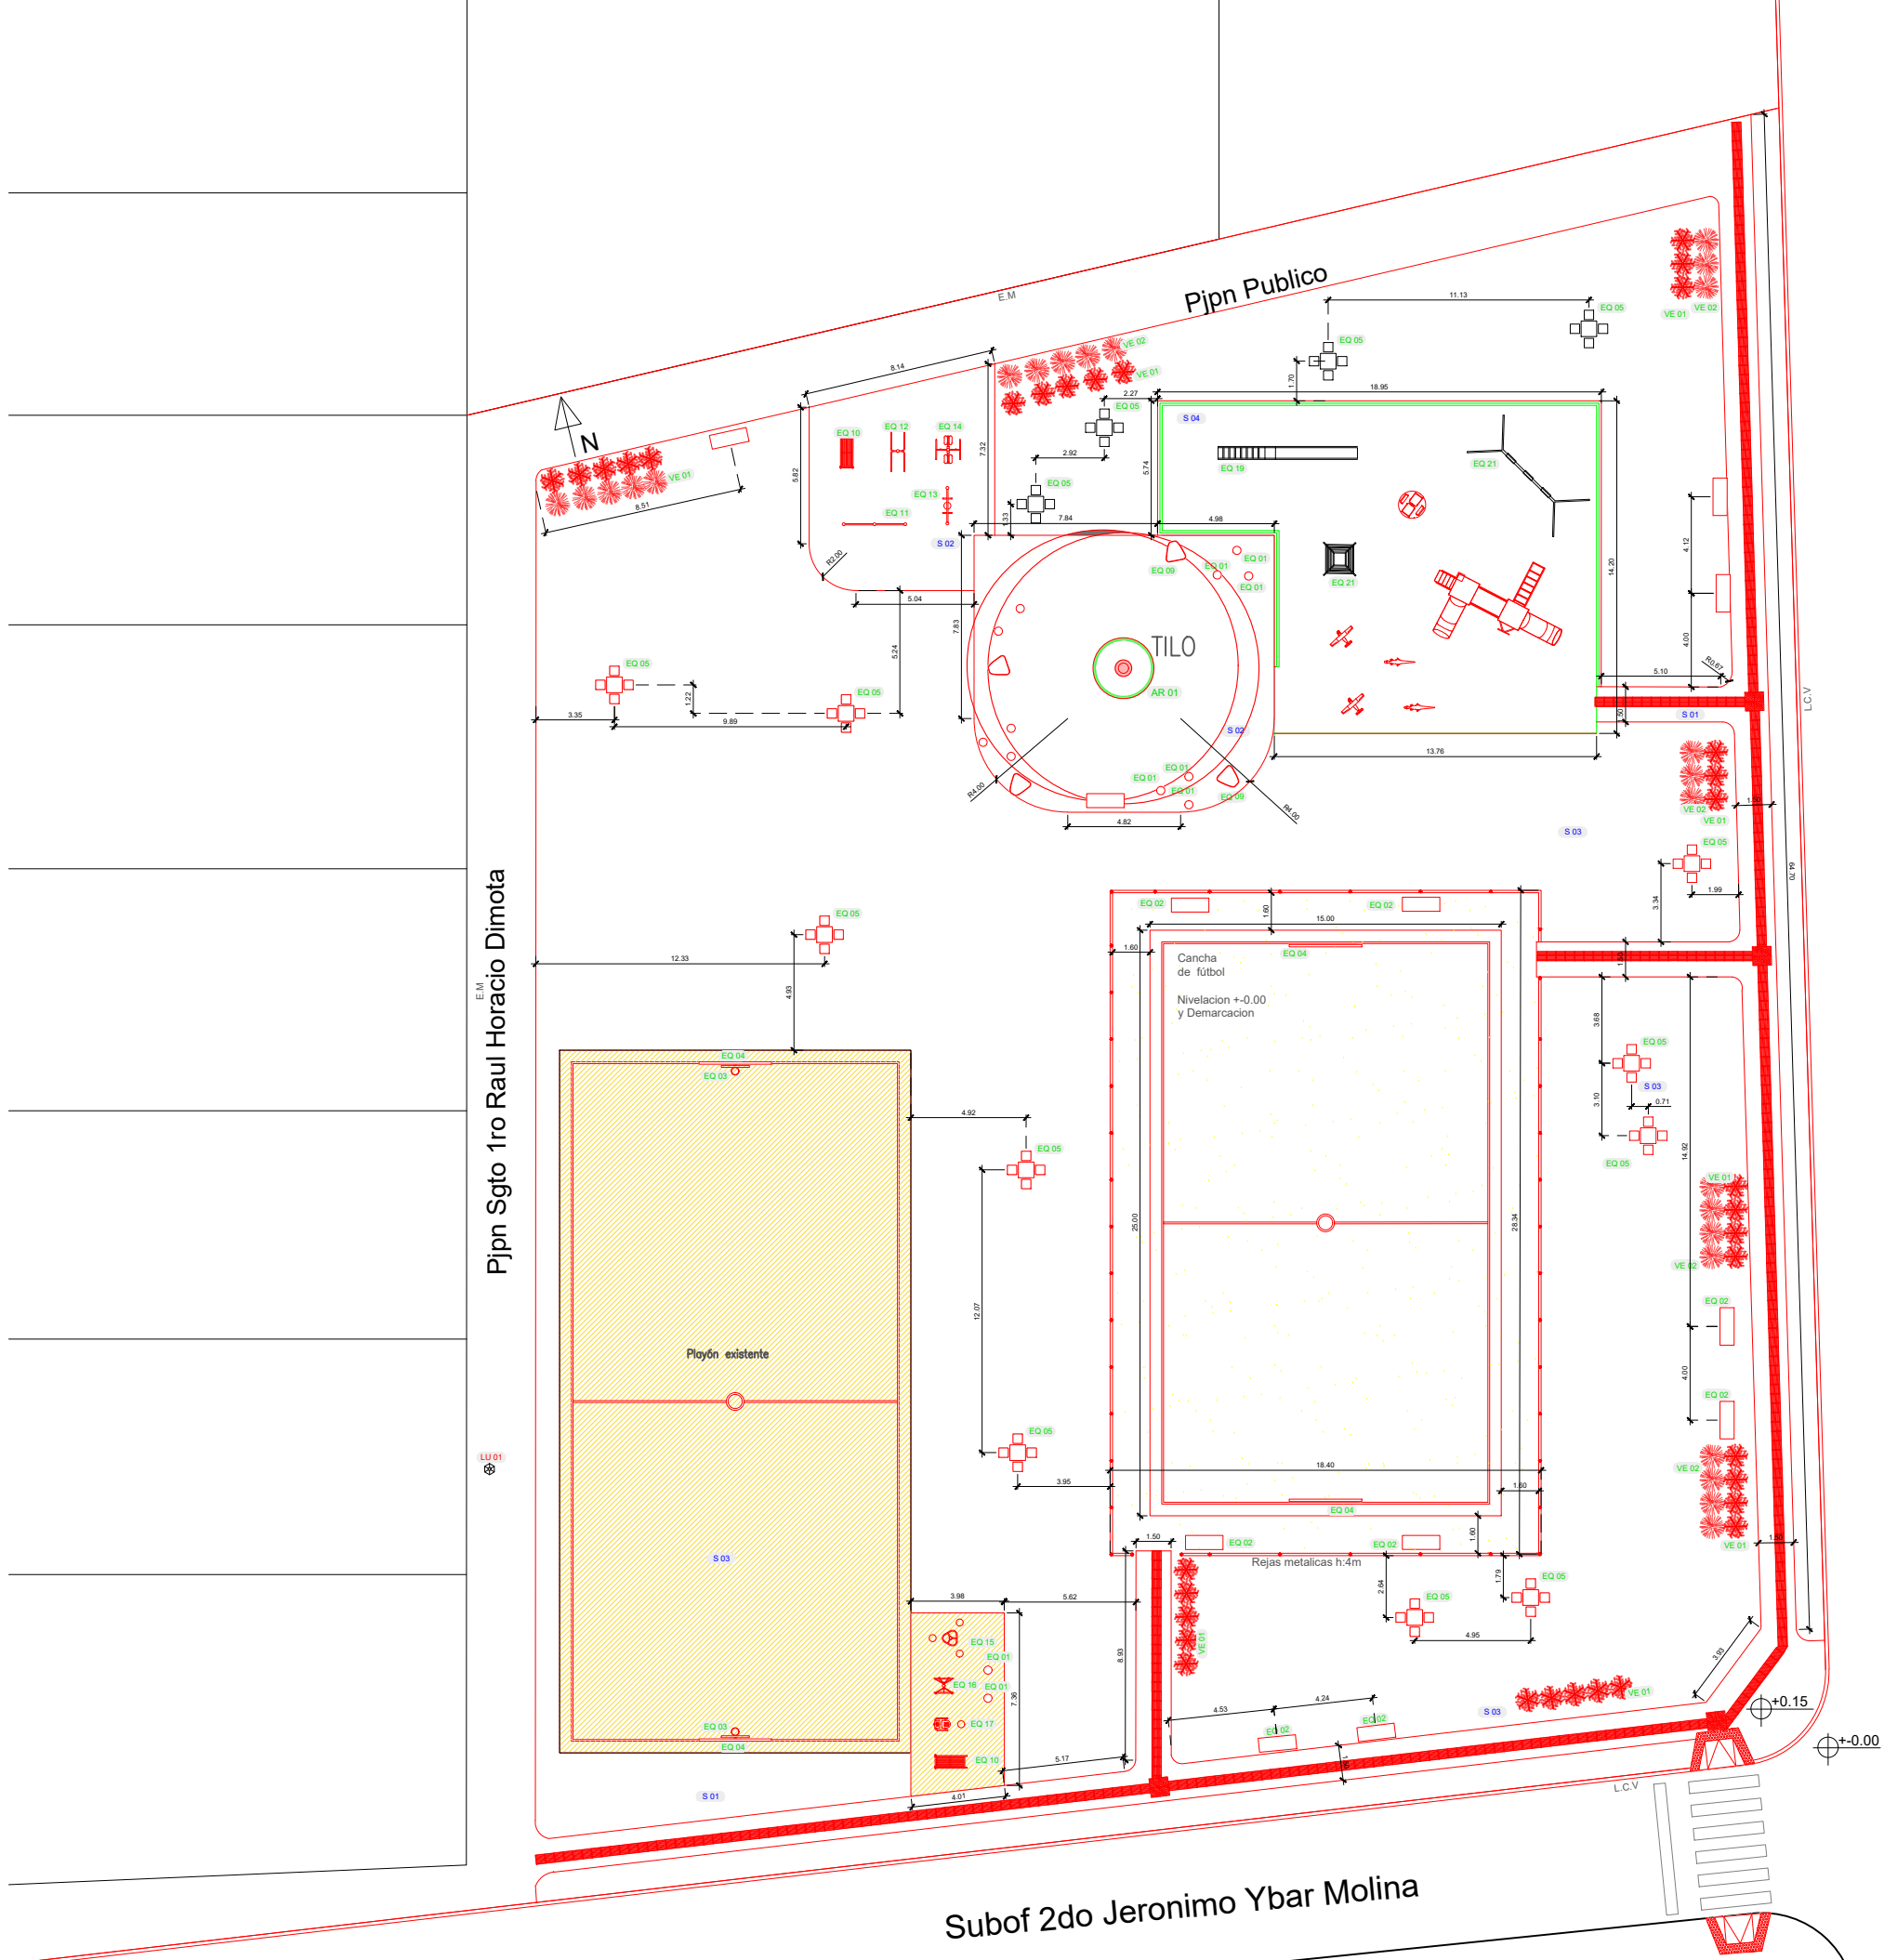


20 de Junio

	PRESIDENCIA: Dra. Victoria Flores			Revisión n°: Fecha: Observaciones:	Planta n°: Escala:
	VOCAL DIRECTOR: Dr. Marcos Cignetti				
	VOCAL DIRECTOR: Cr. Carlos Giraudo				
	Planta n°: Escala:				

REFERENCIAS - Escala gráfica

EQUIPAMIENTO NUEVO		LUMINARIAS EXISTENTES Y NUEVAS		VEGETACIÓN					
8.01	Homing Armado eliminación céntrico	E0.01	Barco tipo M4 Homing 0.42m x 0.82m	LU.01	Torre de iluminación existente	AR.01	Tilo		
8.02	Soleto homing eliminación Pirato	E0.02	Barco de homing armado tipo DURBAN modelo GAONA.	E0.03	Barra ext. de brzas y rotación Camión Simple	LU.02	Torre de iluminación (12m) A proyectora Strand SX100 LED.	AR.01	Lavanda
8.03	Loufa podocauli 40 cm x 45 cm	E0.03	Aro de basnet	E0.04	Relajador de cintura triple vóten	LU.03	Torre de iluminación (12m) A proyectora Strand SX100 LED.	AR.02	Resedum Vitium
8.04	Soleto de caushi in situ	E0.04	Aro de fibrol	E0.05	Relajador de cintura triple vóten	LU.04	Torre de iluminación (12m) A proyectora Strand SX100 LED.	AR.02	Resedum Vitium
	Zona a Regar	E0.06	Barco Simple	E0.06	Pierlas con disco	LU.05	Torre de iluminación (12m) A proyectora Strand SX100 LED.	AR.02	Resedum Vitium
		E0.07	Barcos	E0.07	Cableo Integrador sin rampa	LU.06	Torre de iluminación (12m) A proyectora Strand SX100 LED.	AR.02	Resedum Vitium
		E0.08	Barcos	E0.08	Cableo Integrador sin rampa	LU.07	Torre de iluminación (12m) A proyectora Strand SX100 LED.	AR.02	Resedum Vitium
		E0.09	Barcos	E0.09	Cableo Integrador sin rampa	LU.08	Torre de iluminación (12m) A proyectora Strand SX100 LED.	AR.02	Resedum Vitium
		E0.99	Barcos	E0.99	Cableo Integrador sin rampa	LU.98	Torre de iluminación (12m) A proyectora Strand SX100 LED.	AR.02	Resedum Vitium
		E0.100	Barcos	E0.100	Cableo Integrador sin rampa	LU.99	Torre de iluminación (12m) A proyectora Strand SX100 LED.	AR.02	Resedum Vitium
		E0.101	Barcos	E0.101	Cableo Integrador sin rampa	LU.100	Torre de iluminación (12m) A proyectora Strand SX100 LED.	AR.02	Resedum Vitium

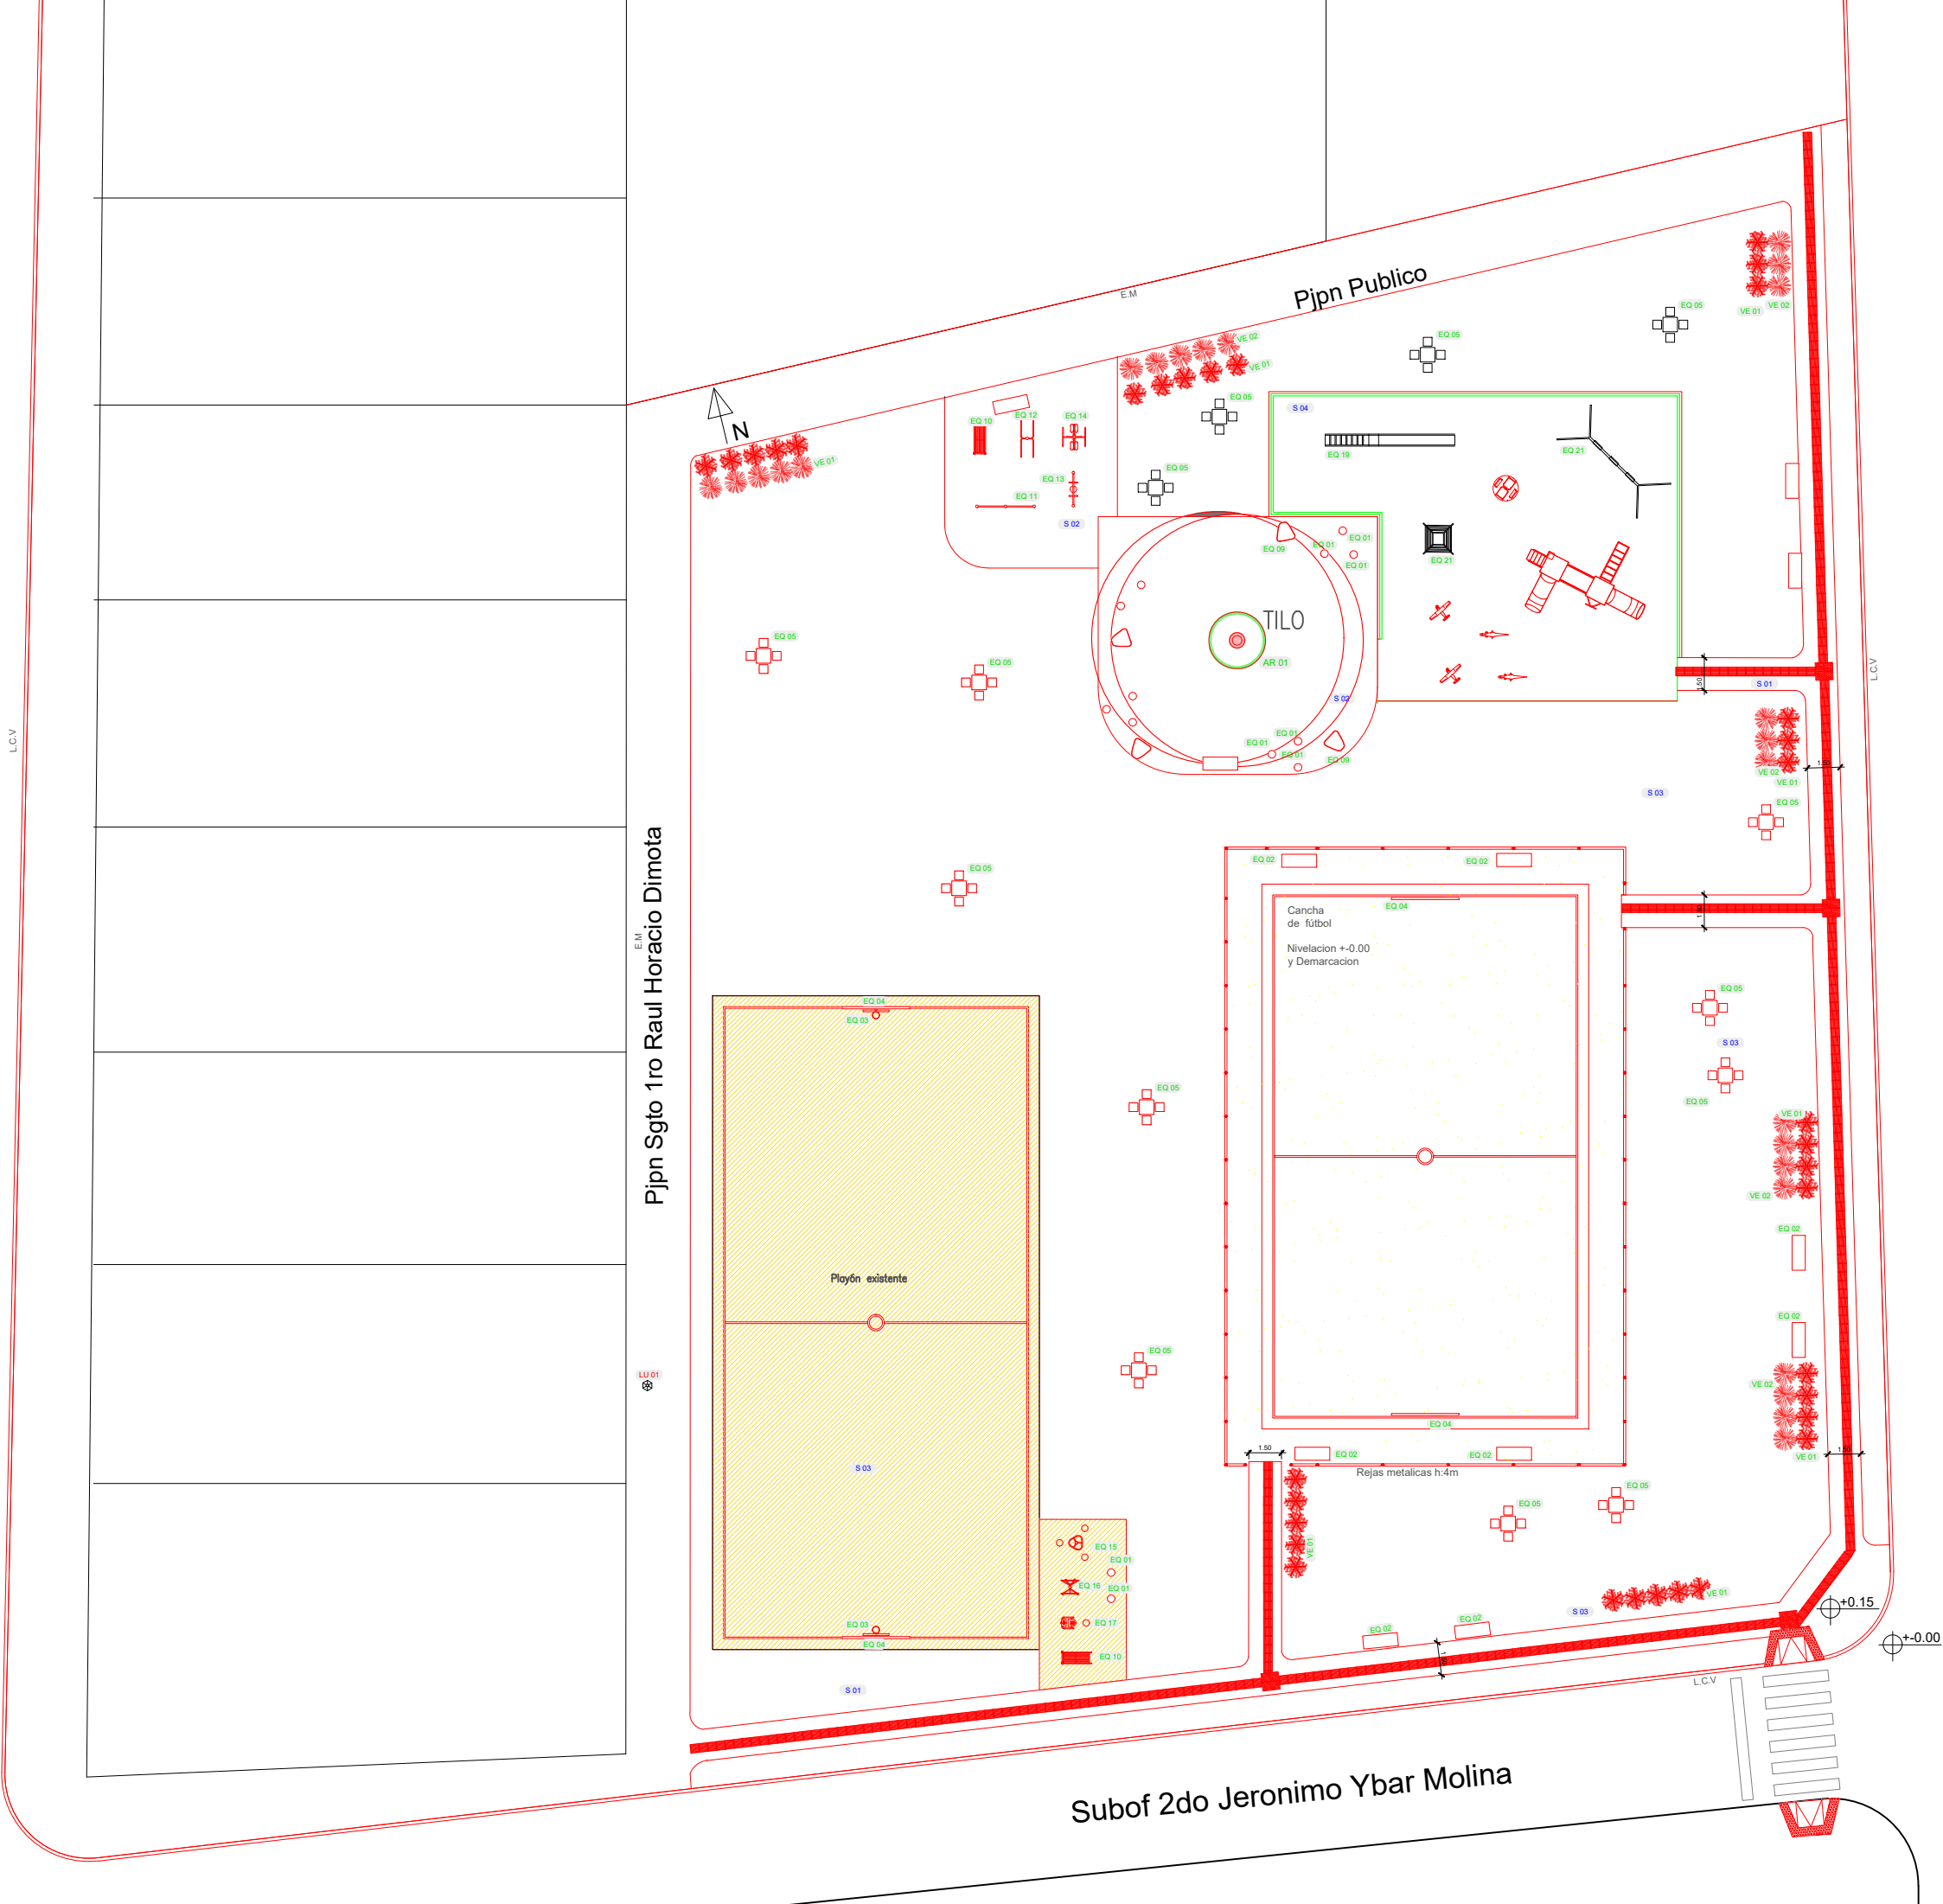

20 de Junio

	PRESIDENCIA: Dra. Victoria Flores			Revisión n°: Fecha: Observaciones:	Plaza POSTA DE VARGAS Ciudad de Córdoba - Córdoba Barrio: Posta de Vargas	Escala: 1:300 Plano n°: AG-05
	VOCAL DIRECTOR: Dr. Marcos Cignetti					
	VOCAL DIRECTOR: Cr. Carlos Giraudo					
	PLANTA DE ACCESIBILIDAD					

REFERENCIAS - Escala gráfica


EQUIPAMIENTO NUEVO				LUMINARIAS EXISTENTES Y NUEVAS		VEGETACIÓN	
EOLAJOS				LUMINARIAS EXISTENTES Y NUEVAS		VEGETACIÓN	
EO 01	Hombrón Almacén semáforo conlato	EO 01	Banco tipo MOA Hombrón 0.42m x 1.20m	LU 01	Torre de iluminación existente	AR 01	TILO
EO 02	Banco de Hombrón semáforo tipo	EO 02	Banco y bajo simple	LU 02	Torre de iluminación (12m) 6 proyectores Strand 3x100 LED	VE 01	Laurela
EO 03	Aro de basket	EO 03	Parícut Triple mixto Integrado	LU 03	Torre de iluminación (12m) 6 proyectores Strand 3x100 LED	VE 02	Penstemon
EO 04	Aro de fútbol	EO 04	Banco plaza Hombrón armado tipo				
EO 05	CONJUNTO DE VEST. PARA CHICOS Y MUJERES	EO 05	Banco Simple				
EO 06	SUMINISTRO DE AGUA POTABLE Y SANEAMIENTO	EO 06	Banco				
EO 07	Parícut	EO 07	Barra				
EO 08	Unidad podotáctil 40 cm x 40 cm	EO 08	Barra ext. de brazos y rotación				
EO 09	Solado de caucho in situ	EO 09	Reguladores de altura triple vólvem				
EO 10	Zonas a Regar	EO 10	Juego de Vólvem Grandes				
EO 11		EO 11	Plancha con disco				
EO 12		EO 12	Colección Integradora sin rompas				
EO 13		EO 13	Trepador curvo Mediano				
EO 14		EO 14	Salte y bajo simple				
EO 15		EO 15	Parícut Triple mixto Integrado				
EO 16		EO 16	Banco plaza Hombrón armado tipo				
EO 17		EO 17	Banco Simple				
EO 18		EO 18	Barra				
EO 19		EO 19	Trepador curvo Mediano				
EO 20		EO 20	Salte y bajo simple				
EO 21		EO 21	Parícut Triple mixto Integrado				
EO 22		EO 22	Banco plaza Hombrón armado tipo				
EO 23		EO 23	Banco Simple				
EO 24		EO 24	Barra				
EO 25		EO 25	Trepador curvo Mediano				



20 de Junio

	PRESIDENCIA: Dra. Victoria Flores			Revisión n°:	Fecha:	Observaciones:	Plaza POSTA DE VARGAS	Escala: 1:300	Plano n°: AG-06
	VOCAL DIRECTOR: Dr. Marcos Cignetti								
	VOCAL DIRECTOR: Cr. Carlos Giraudo								
	Ciudad de Córdoba - Córdoba Barrio: Posta de Vargas								
PLANTA DE VEGETACION									

REFERENCIAS - Escala gráfica

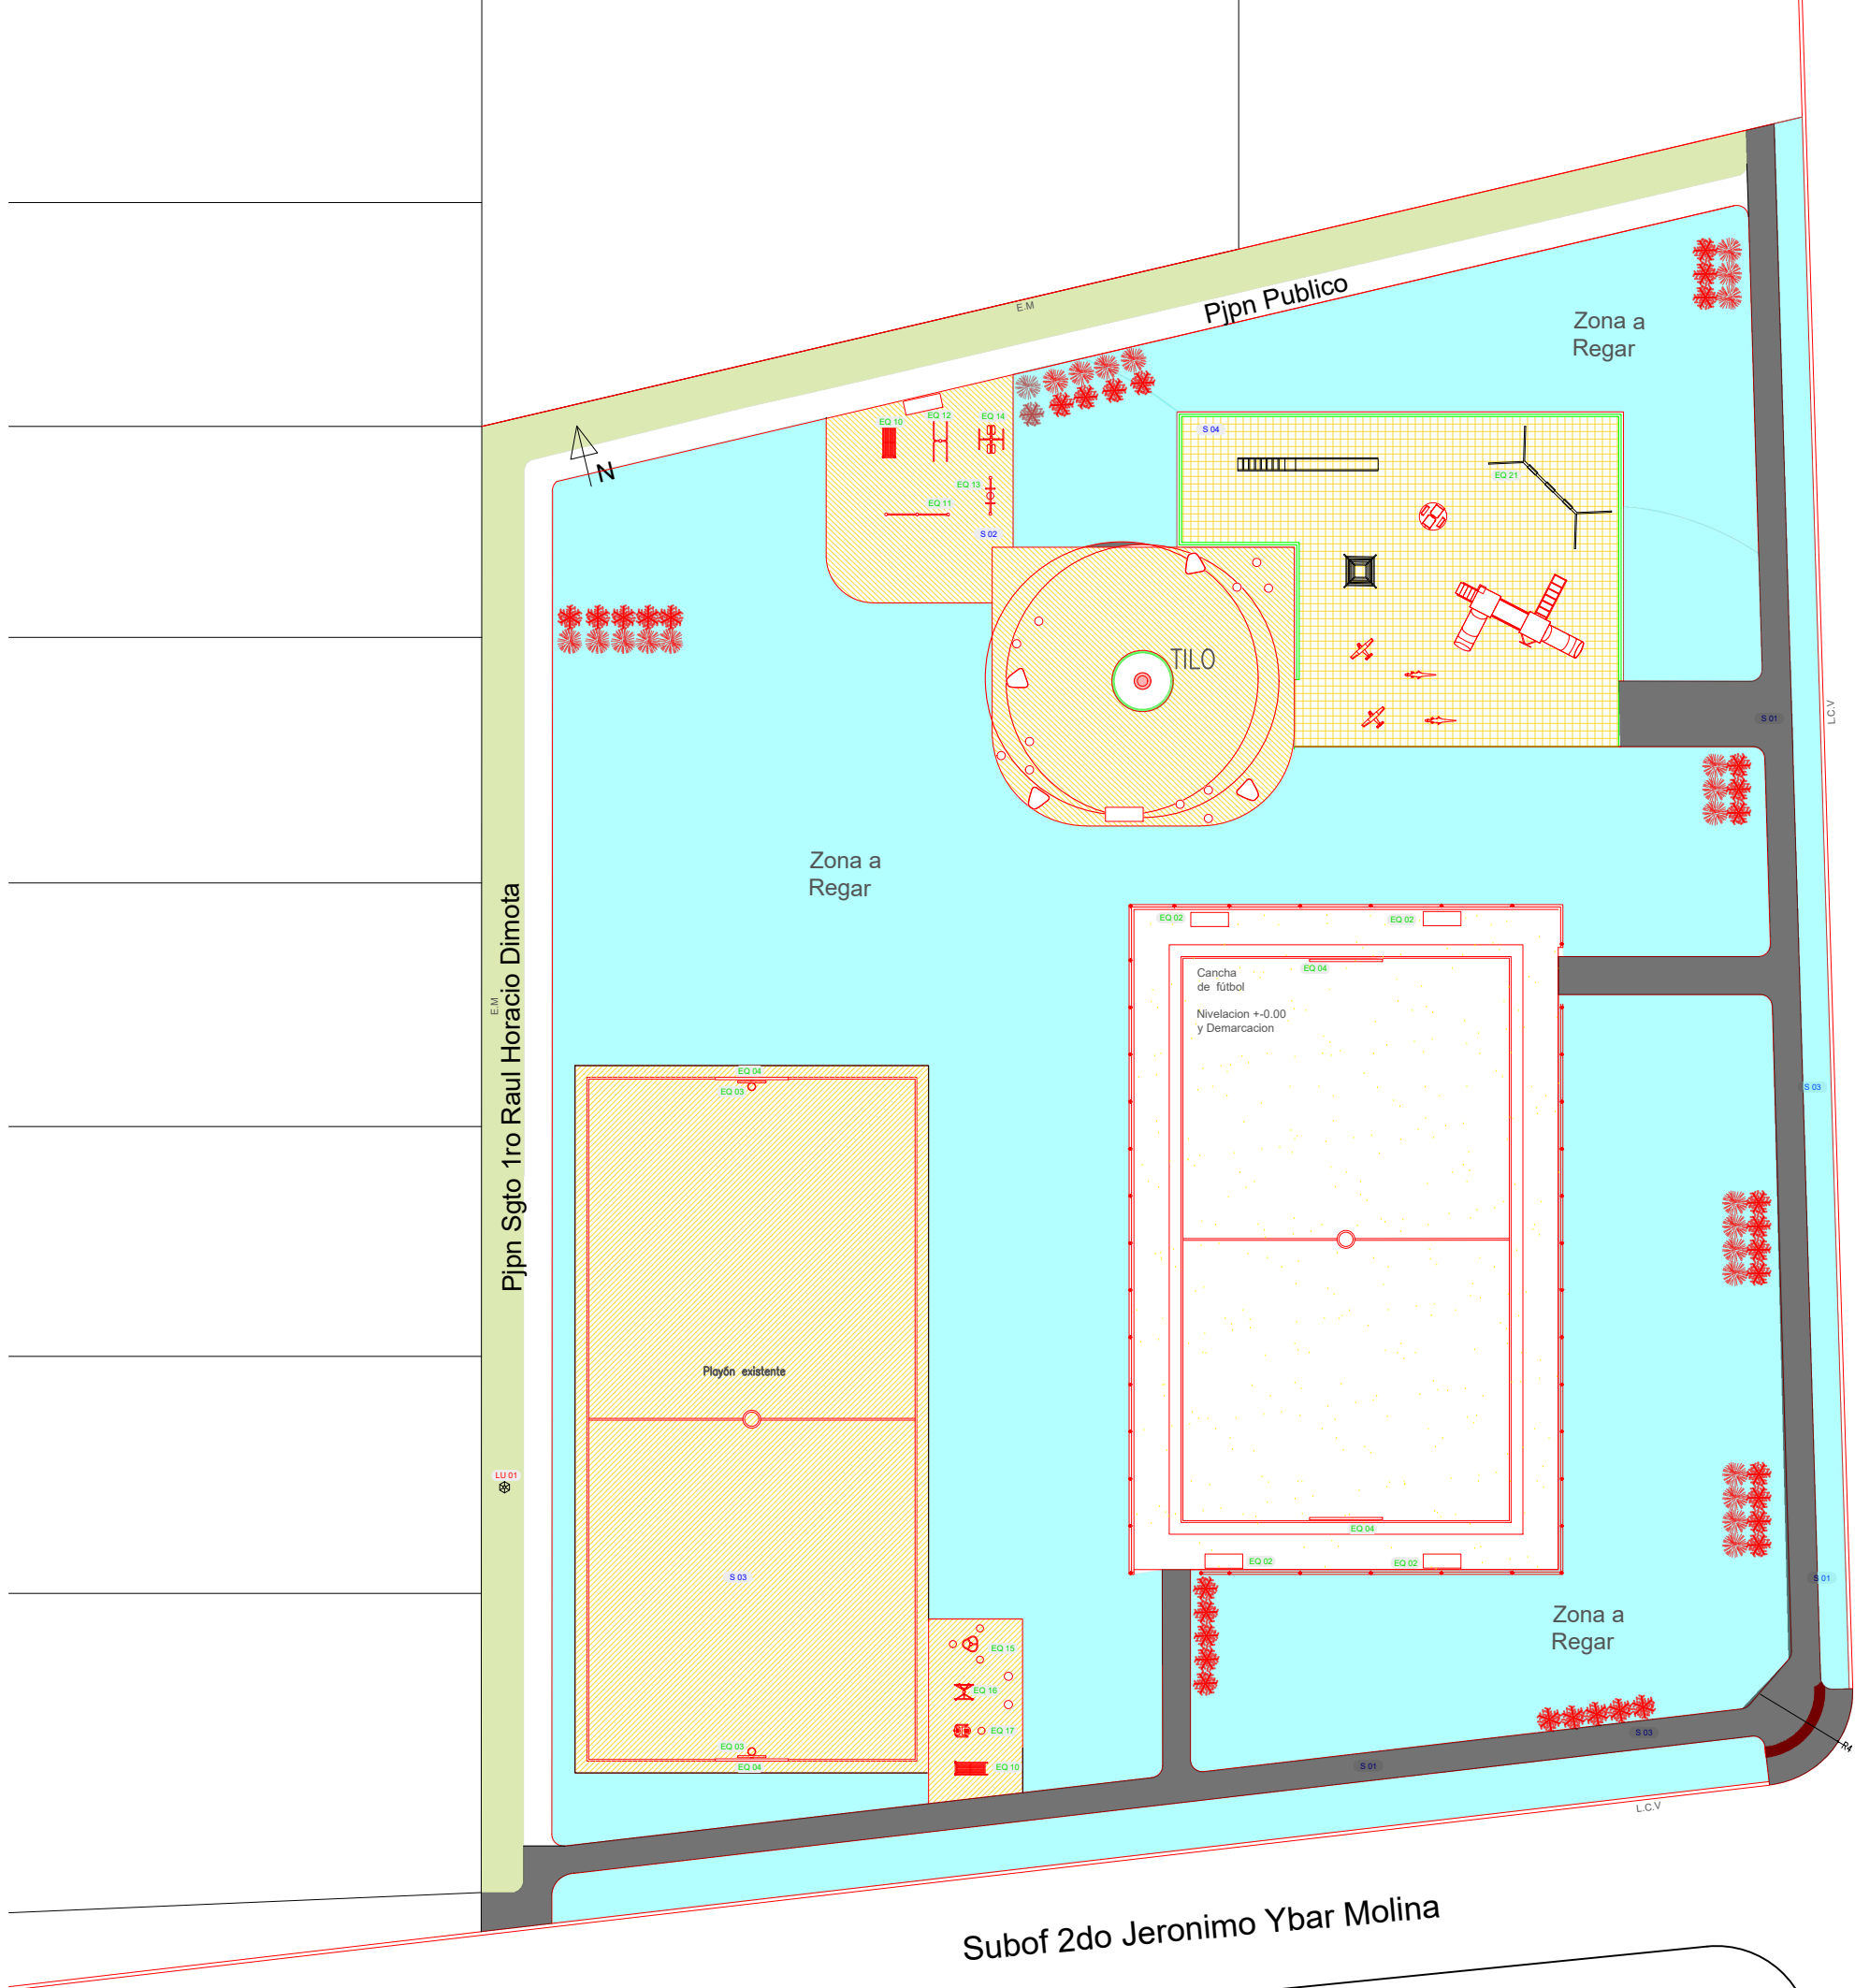[illegible]

20 de Junio

	PRESIDENCIA: Dra. Victoria Flores			Revisión n°:	Fecha:	Observaciones:	Plaza POSTA DE VARGAS	Escala: 1:300	Plano n°: AG-07
	VOCAL DIRECTOR: Dr. Marcos Cignetti								
	VOCAL DIRECTOR: Cr. Carlos Giraudo								