



Cesar Vallejos

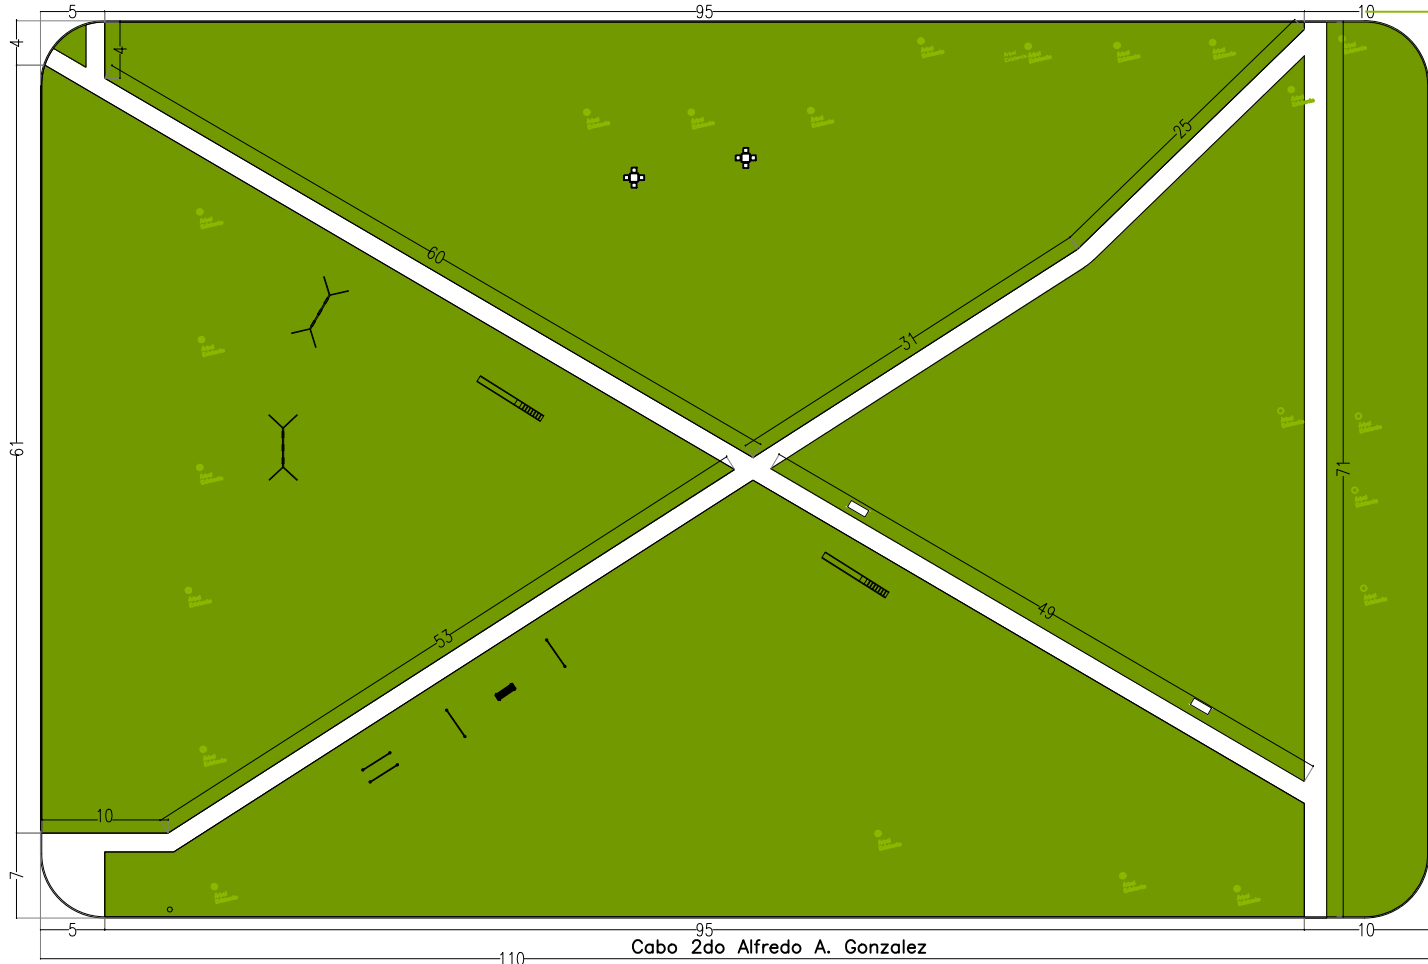

A. Curazao

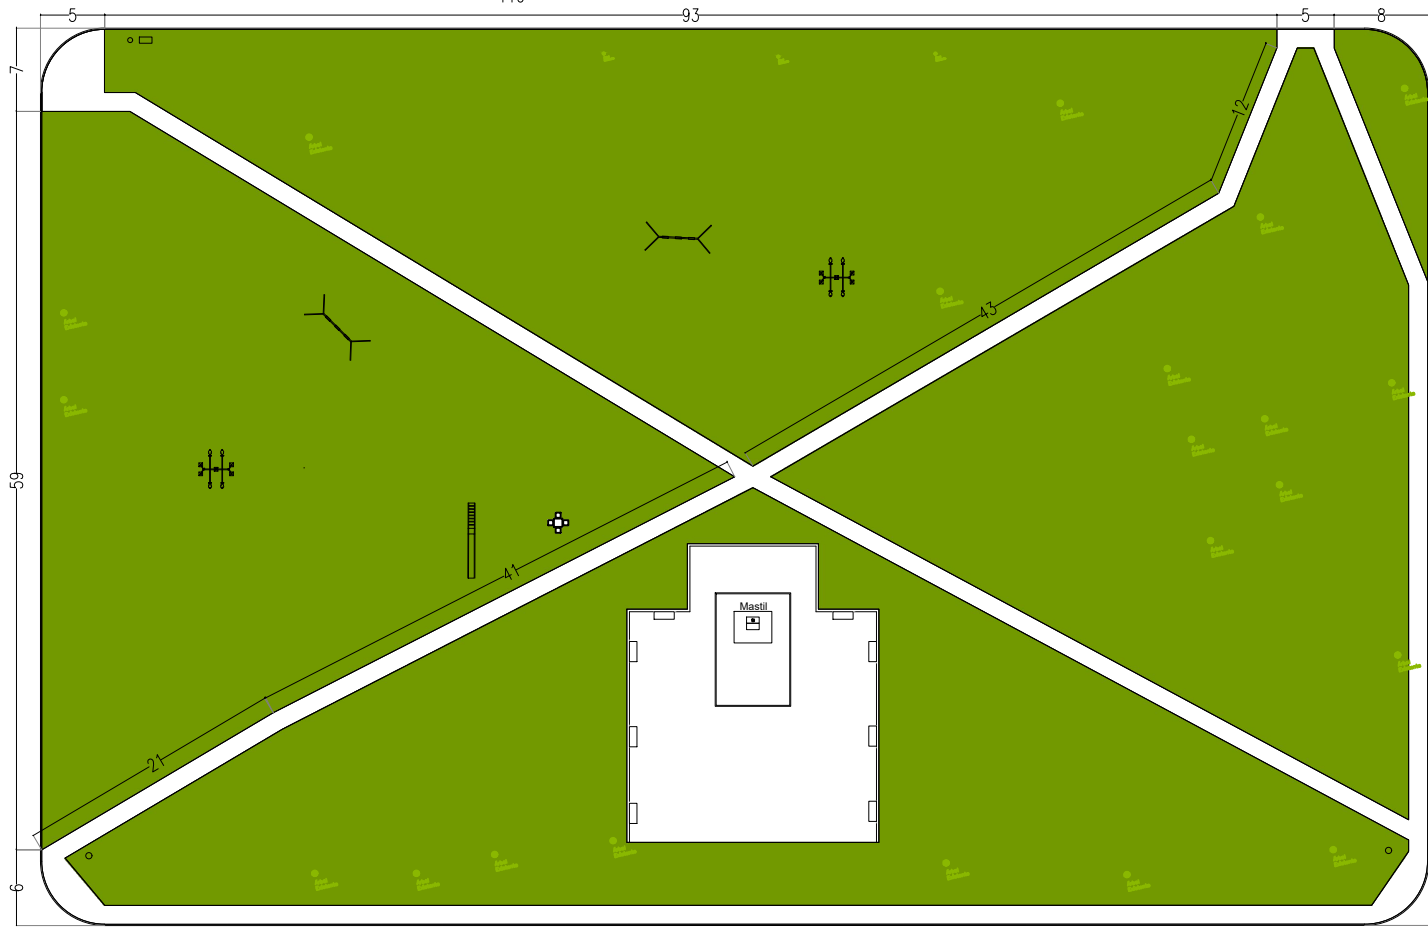

Fernando J. Casado

Eduardo Sosa



PRESIDENCIA: Dra. Victoria Flores  
 VOCAL DIRECTOR: Dr. Marcos Cignetti  
 VOCAL DIRECTOR: Cr. Carlos Giraud

Observaciones:

Fecha:

Revisión n°:

Plaza Malvinas Argentinas

Ciudad de Córdoba - Córdoba  
 Barrio: Santa Isabel 1° sección

RELEVAMIENTO


Escala:

1:600


Plano n°:

A1

Cesar Vallejos

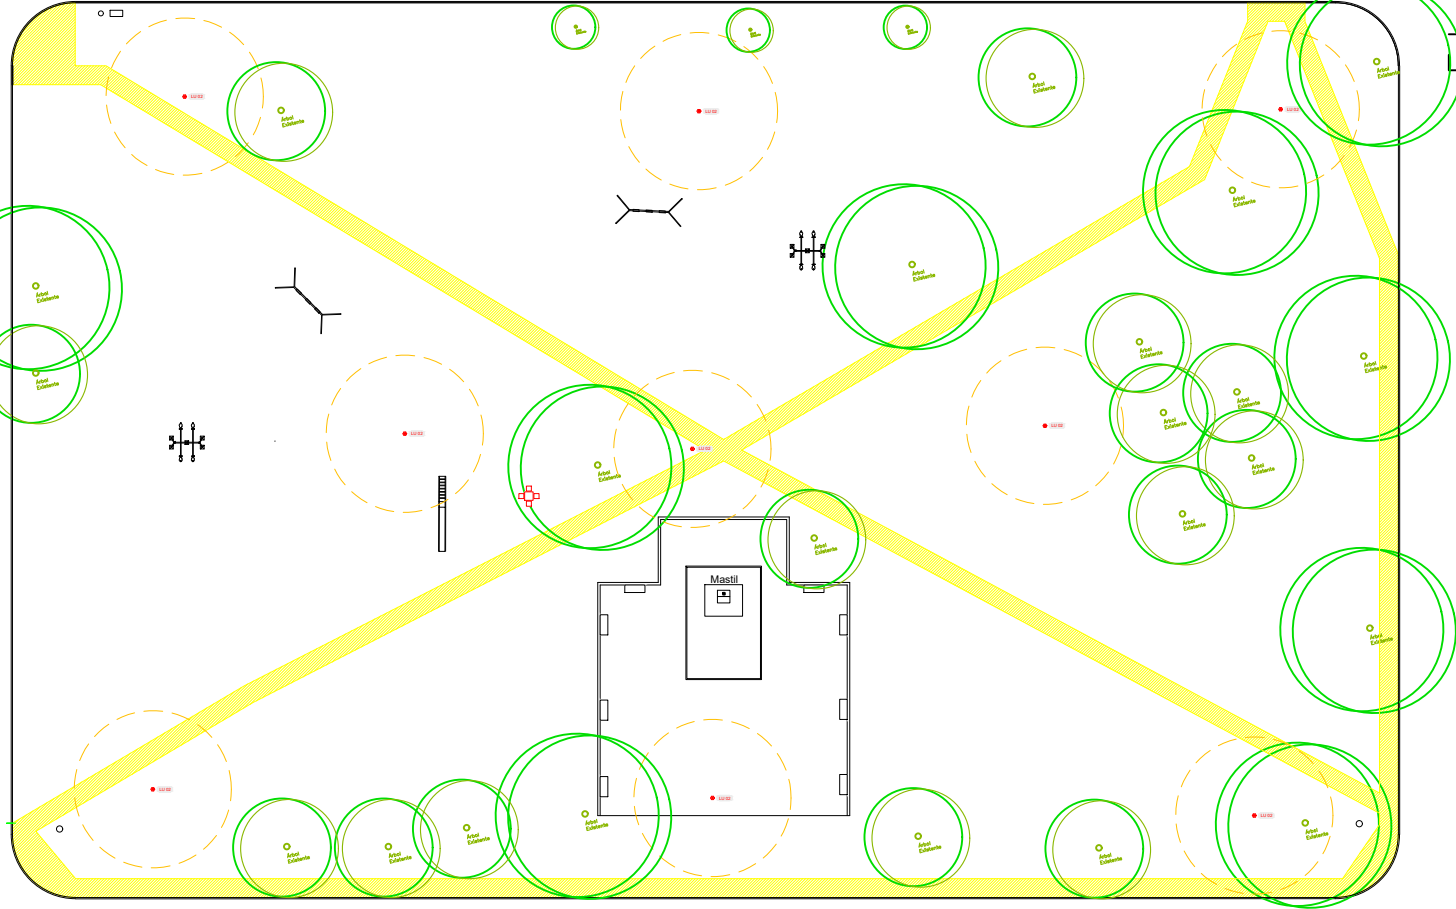


Fernando J. Casado

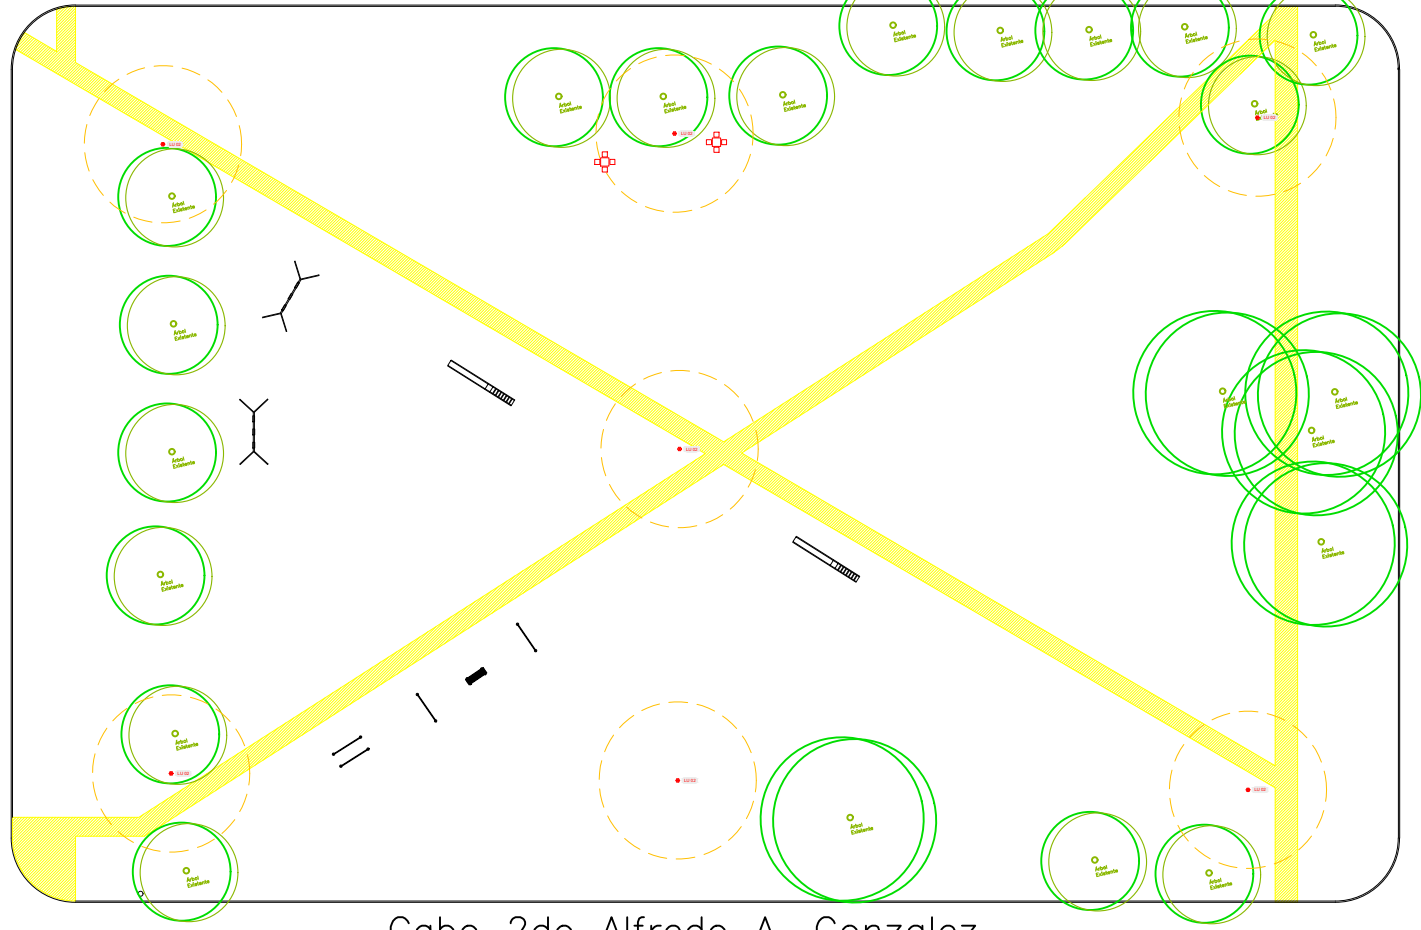


Cabo 2do Alfredo A. Gonzalez

Eduardo Sosa

A. Curazao

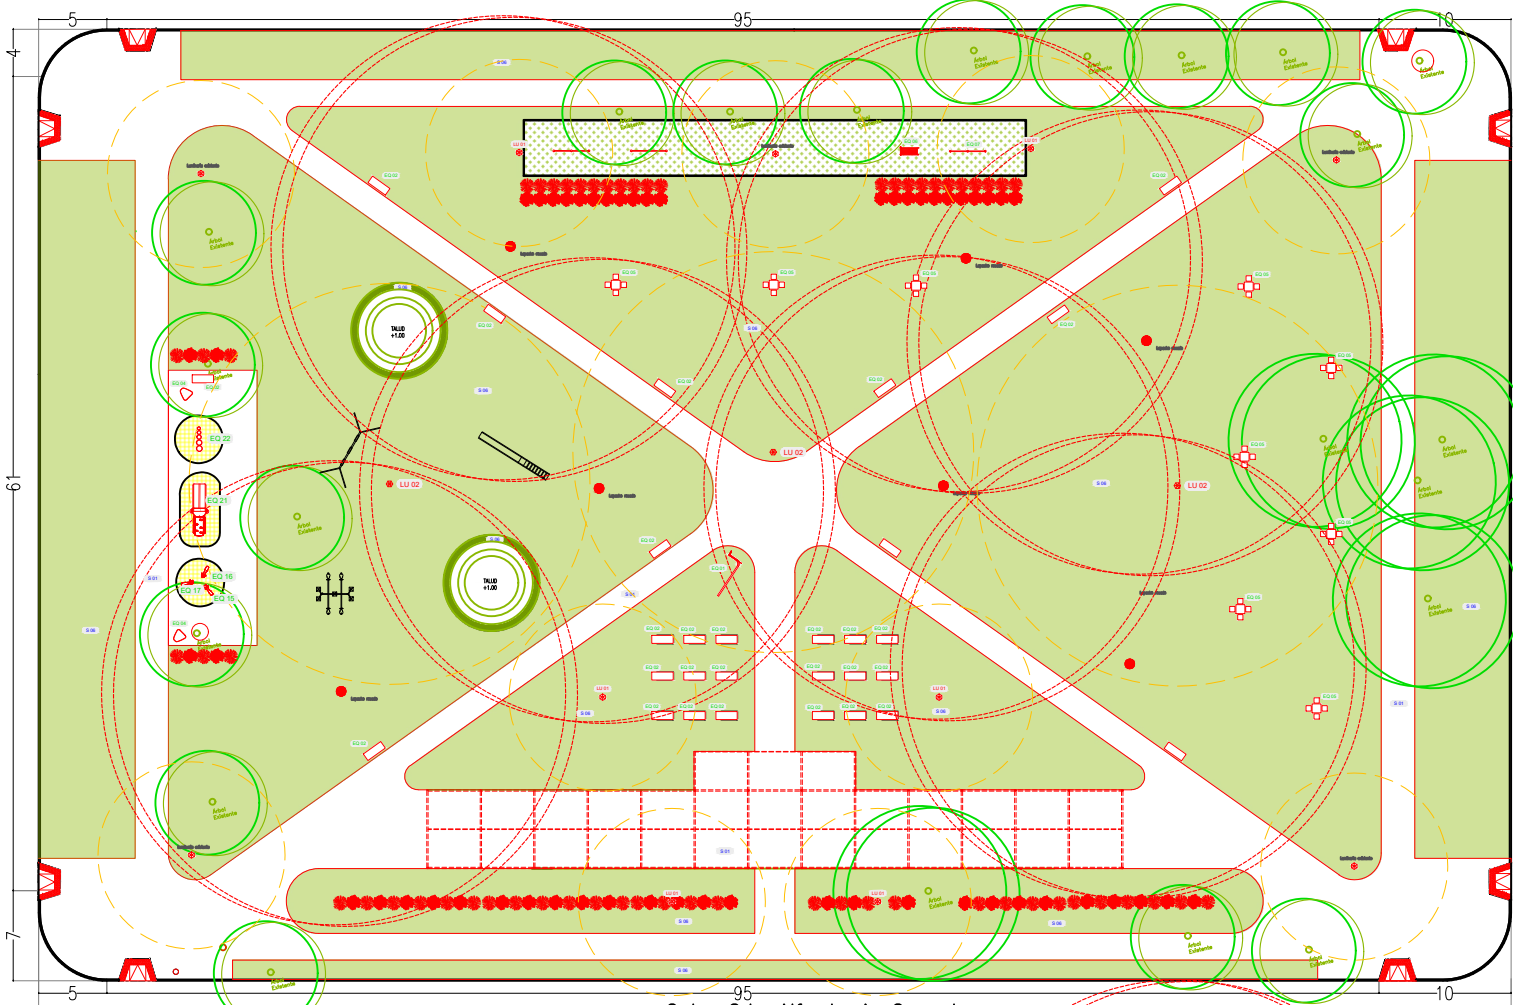

Cabo 2do Alfredo A. Gonzalez

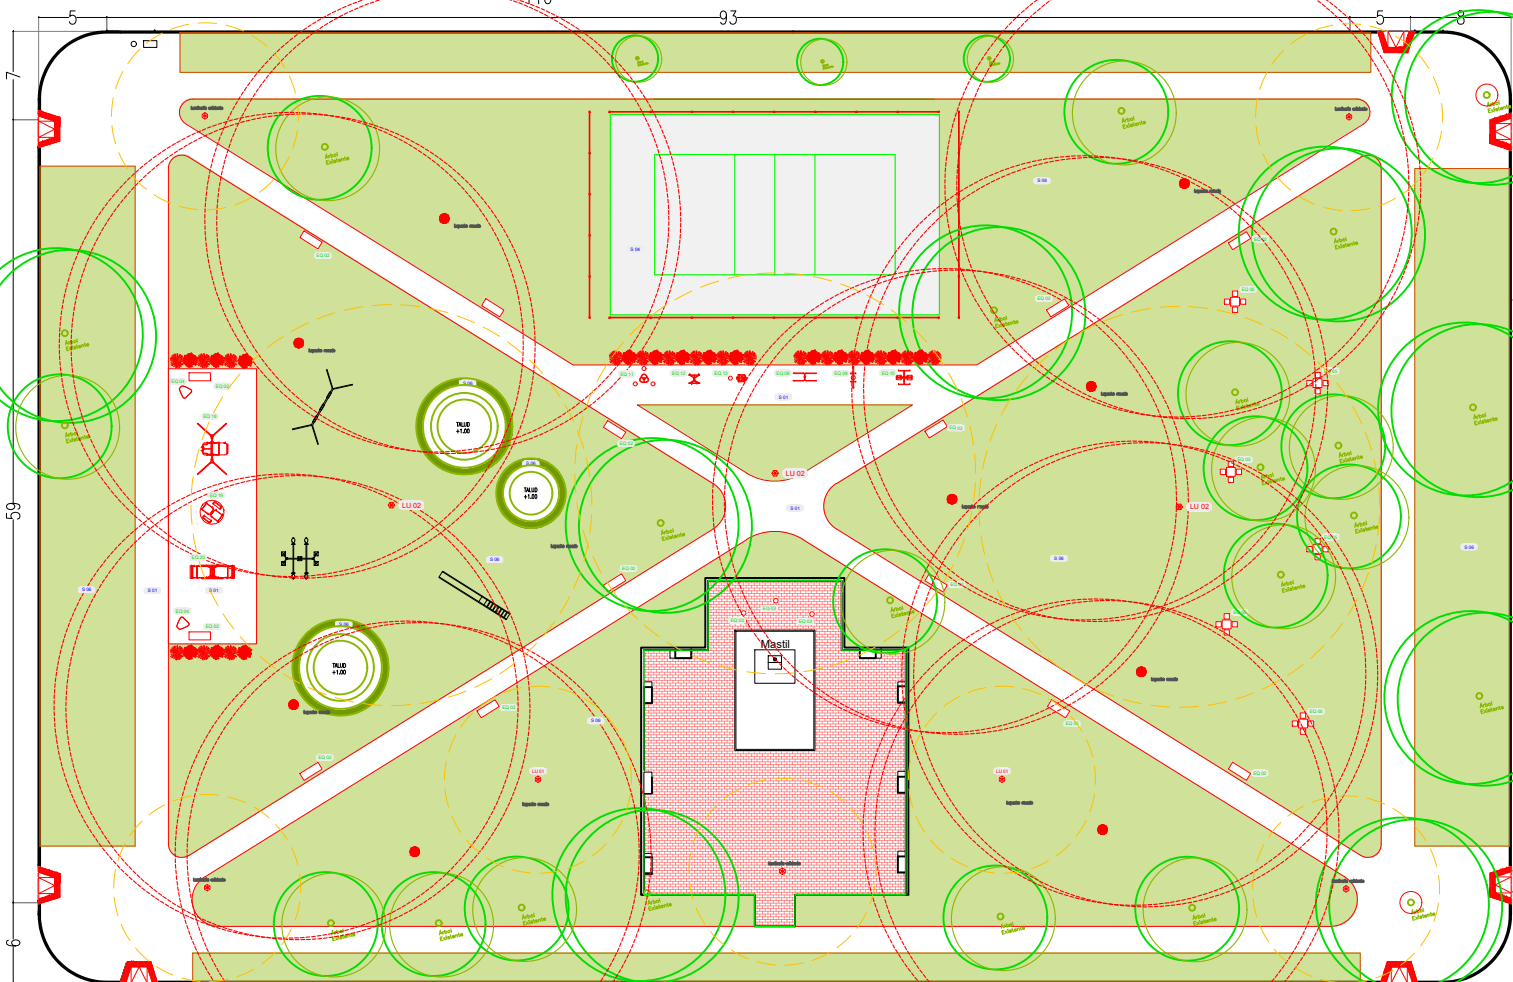

Fernando J. Casado

### REFERENCIAS - Escala gráfica

SOLADOS	
S 01	Hormigón Armado terminación cistada - Colocar faja de loseta podotáctil sobre borde inferior.
S 02	Granza 0.30
S 03	Carpeta de H <sup>2</sup> alisado pintado
S 04	Solado hormigón terminación pintada y pintada
S 05	Solado de caucho in situ sobre carpeta cementicia de nivelación
S 06	Césped: champa de grama bahiana
S 07	Pavimento intertrabado de adoquín cementicio gris
S 08	Cordon de H <sup>2</sup> A <sup>2</sup> premoldeado
Rampa (2.0x1.2m) de Hormigón armado- colocar loseta podotáctil en perímetro.	
LUMINARIAS EXISTENTES Y NUEVAS	
LU 01	Farol IEP F05 CNX altura 4m
LU 02	Torre de iluminación 12m 6 proyectores Strand SX100 LED vínculo estacional
LU 03	Proyector Strand SX50 LED sobre cubierto
EQUIPAMIENTO EXISTENTE Y NUEVO	
EQ 01	SEÑALÉTICA POSTE METALICO SEGUN DETALLE
EQ 02	Banco de hormigón armado tipo DURBAN modelo GAONA.
EQ 03	BANCO NOA HORMIGON CRUCIUEGOS ART.24006 0.42m x 0.28m x 0.3m
EQ 04	BANCO PLACIDO HORMIGON DURBAN 0.84m x 0.82m x 0.84m
EQ 05	CONJUNTO DE MESA 70X70CM Y SILLAS 45X40 CM MARCA CENTAURO
EQ 06	BANCO SIMPLE CRUCIUEGOS ART.13036
EQ 07	BARRAS CRUCIUEGOS ART.13005
EQ 08	BARRAS PARALELA CRUCIUEGOS ART.13004
EQ 09	BARRA EXT. DE BRAZOS Y ROTACION CRUCIUEGOS ART.13016
EQ 10	Caminador Simple CRUCIUEGOS Artículo: 13030
EQ 11	Relajadores de cintura triple valven Artículo: 13014
EQ 12	Juego de Volantes Grandes CRUCIUEGOS Artículo : 13011
EQ 13	Piarnas con disco CRUCIUEGOS Artículo : 13035
EQ 14	Pilar COYS segun detalle
EQ 15	JUEGO RESORTE MOTO CRUCIUEGOS CRUCIUEGOS ART. 4202
EQ 16	JUEGO RESORTE DINOSAURO BEBE CRUCIUEGOS ART. 4213
EQ 17	JUEGO RESORTE DELFIN CRUCIUEGOS CRUCIUEGOS ART. 4209
EQ 18	HAMACA PARA SILLA DE RUEDAS CRUCIUEGOS ART. 4101
EQ 19	Calesta Integradora sin rampas CRUCIUEGOS ART.4149
EQ 20	Sube y Baja para silla de ruedas CRUCIUEGOS ART.4103
EQ 21	Tobogan doble con palestra Crucijuegos art.16003
EQ 22	Tambores musicales Crucijuegos art. 14066
EQ 20	Sube y Baja para silla de ruedas CRUCIUEGOS ART.4103
EQ 21	Tobogan doble con palestra Crucijuegos art.16003
EQ 22	Tambores musicales Crucijuegos art. 14066
VEGETACION	
AR 01	Lapacho Rosado
VE 01	Lavanda
VE 02	Pennisetum Villosum

Escala: 1:600

Plaza Malvinas Argetinas

Ciudad de Córdoba - Córdoba  
Barrio: Santa Isabel 1º sección

Plano n°: A3

PLANTA GENERAL

Observaciones:



Fecha:

Revisión n°:

PRESIDENCIA: Dra. Victoria Flores  
 VOCAL DIRECTOR: Dr. Marcos Cignetti  
 VOCAL DIRECTOR: Cr. Carlos Giraud



Cesar Vallejos

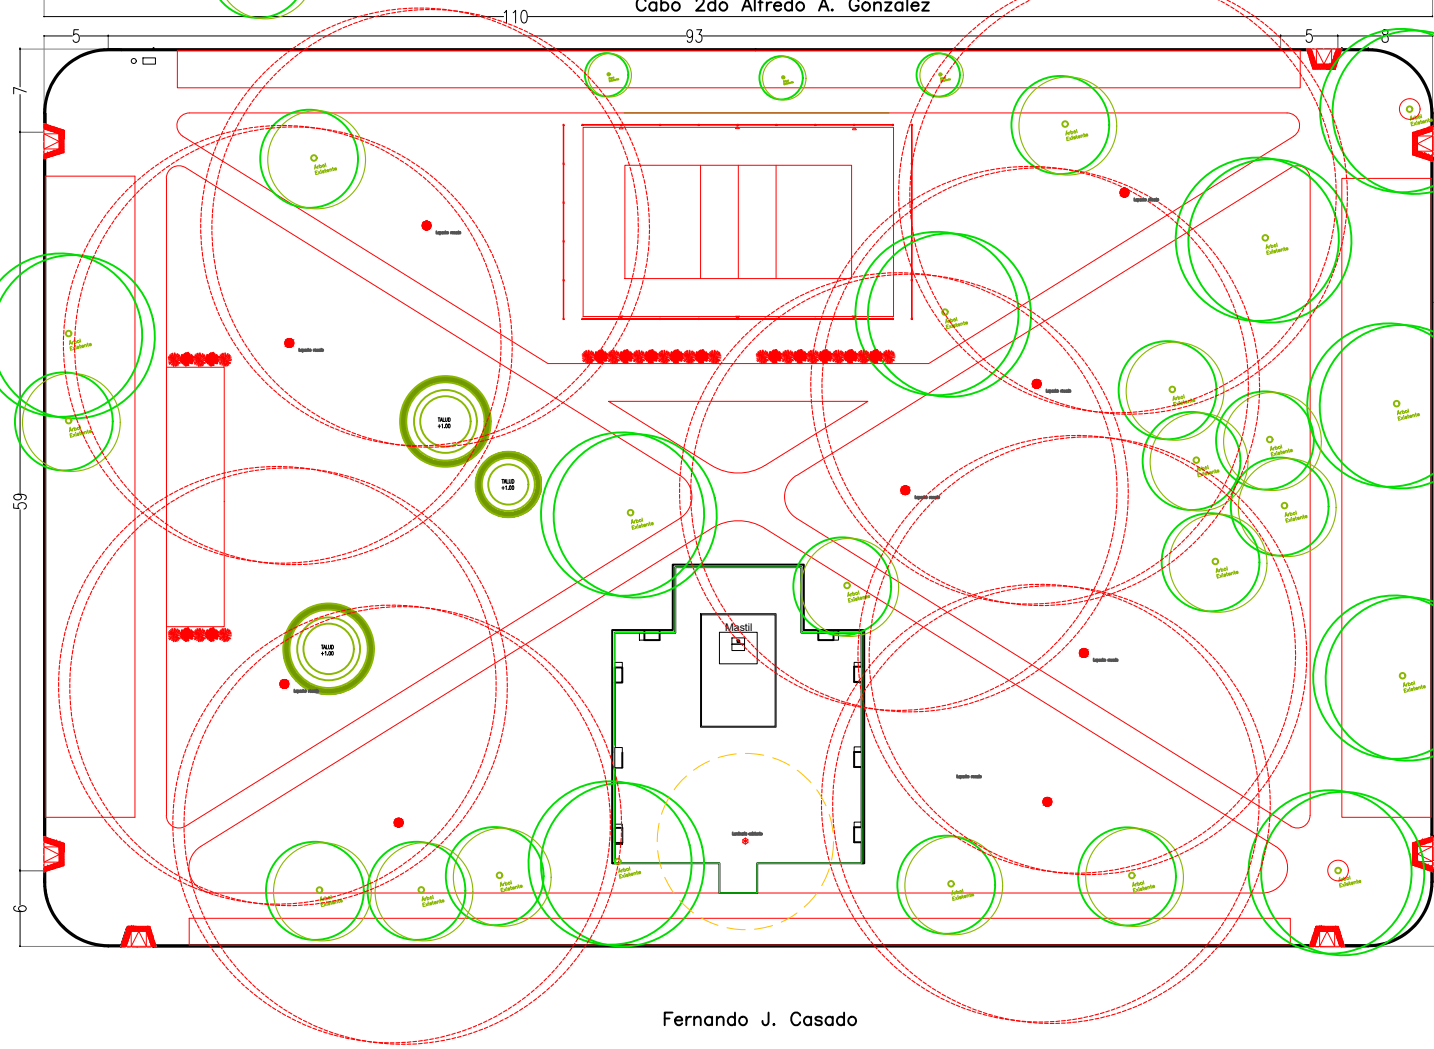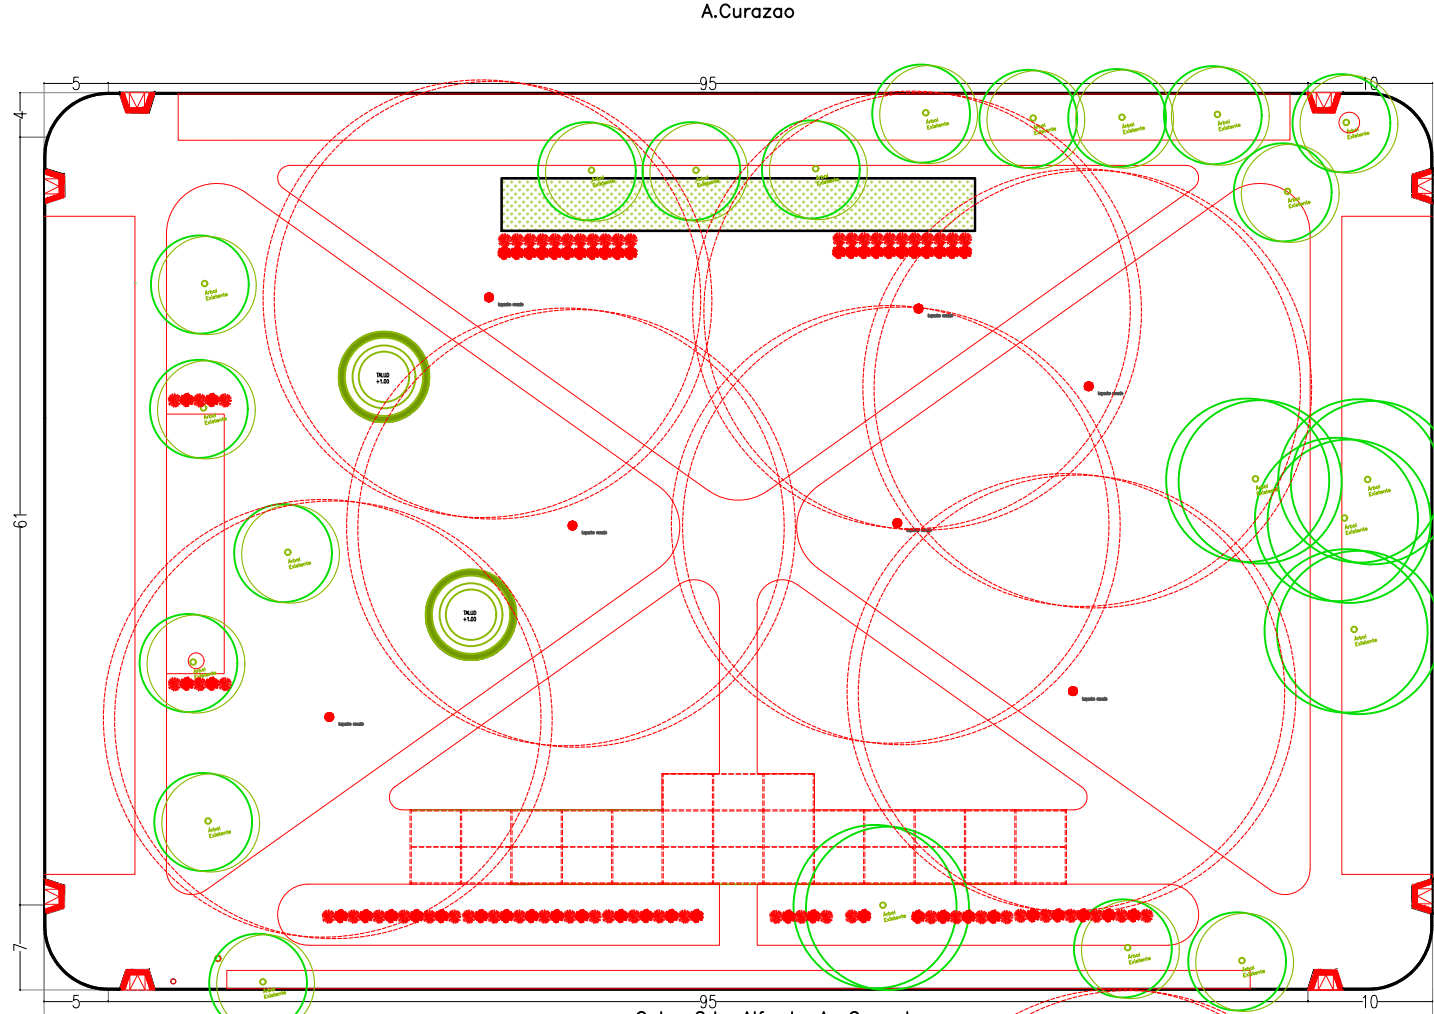

Eduardo Sosa

### REFERENCIAS - Escala gráfica

SOLADOS	
S 01	Hormigón Armado terminación cinteada - Colocar faja de loseta podotáctil sobre borde interior.
S 02	Granza 0.30
S 03	Carpeta de Hª alisado pintado
S 04	Solado hormigón terminación peinada y pintada
S 05	Solado de caucho in situ sobre carpeta cementicia de nivelación
S 06	Césped: champa de grama bahiana
S 07	Pavimento intertrabado de adoquín cementicio gris
S 08	Cordon de Hª Aª premoldeado
	Rampa (2.0x1.2m) de Hormigón armado - colocar loseta podotáctil en perímetro.
LUMINARIAS EXISTENTES Y NUEVAS	
LU 01	Farol IEP F05 CNX altura 4m
LU 02	Torre de iluminación 12m 6 proyectores Strand SX100 LED vínculo octogonal
LU 03	Proyector Strand SX50 LED sobre cubierta
EQUIPAMIENTO EXISTENTE Y NUEVO	
EQ 01	SEÑALÉTICA POSTE METALICO SEGUN DETALLE
EQ 02	Banco de hormigón armado tipo DURBAN modelo GAONA.
EQ 03	BANCO NOA HORMIGON CRUCIJUEGOS ART.24006 0.42m x 0.28m x 0.3m
EQ 04	BANCO PLACIDO HORMIGON DURBAN 0.84m x 0.82m x 0.84m
EQ 05	CONJUNTO DE MESA 70X70CM Y SILLAS 45X40 CM MARCA CENTAURO
EQ 06	BANCO SIMPLE CRUCIJUEGOS ART.13036
EQ 07	BARRAS CRUCIJUEGOS ART.13005
EQ 08	BARRAS PARALELA CRUCIJUEGOS ART.13004
EQ 09	BARRA EXT. DE BRAZOS Y ROTACION CRUCIJUEGOS ART.13016
EQ 10	Caminador Simple CRUCIJUEGOS Artículo : 13030
EQ 11	Relajadores de cinture triple vaiven Artículo : 13014
EQ 12	Juego de Volantes Grandes CRUCIJUEGOS Artículo : 13011
EQ 13	Piernas con disco CRUCIJUEGOS Artículo : 13035
EQ 14	Pilar COYS segun detalle
EQ 15	JUEGO RESORTE MOTO CRUCIJUEGOS ART. 4202
EQ 16	JUEGO RESORTE DINOSAURIO BEBE CRUCIJUEGOS ART. 4213
EQ 17	JUEGO RESORTE DELFIN CRUCIJUEGOS ART. 4209
EQ 18	HAMACA PARA SILLA DE RUEDAS CRUCIJUEGOS ART. 4101
EQ 19	Calesita Integradora sin rampas CRUCIJUEGOS ART.4149
EQ 20	Sube y Baja para silla de ruedas CRUCIJUEGOS ART.4103
EQ 21	Tobogan doble con palestra Crucijuegos art.16003
EQ 22	Tambores musicales Crucijuegos art. 14066
EQ 20	Sube y Baja para silla de ruedas CRUCIJUEGOS ART.4103
EQ 21	Tobogan doble con palestra Crucijuegos art.16003
EQ 22	Tambores musicales Crucijuegos art. 14066
VEGETACIÓN	
AR 01	Lapacho Rosado
VE 01	Lavanda
VE 02	Pennisetum Villosum

Escala: 1:600

Plaza Malvinas Argentinas

Ciudad de Córdoba - Córdoba  
Barrio: Santa Isabel 1ª sección

PLANTA DE VEGETACIÓN


Observaciones:

Fecha:

Revisión n°:

PRESIDENCIA: Dra. Victoria Flores  
VOCAL DIRECTOR: Dr. Marcos Cignetti  
VOCAL DIRECTOR: Cr. Carlos Giraudo



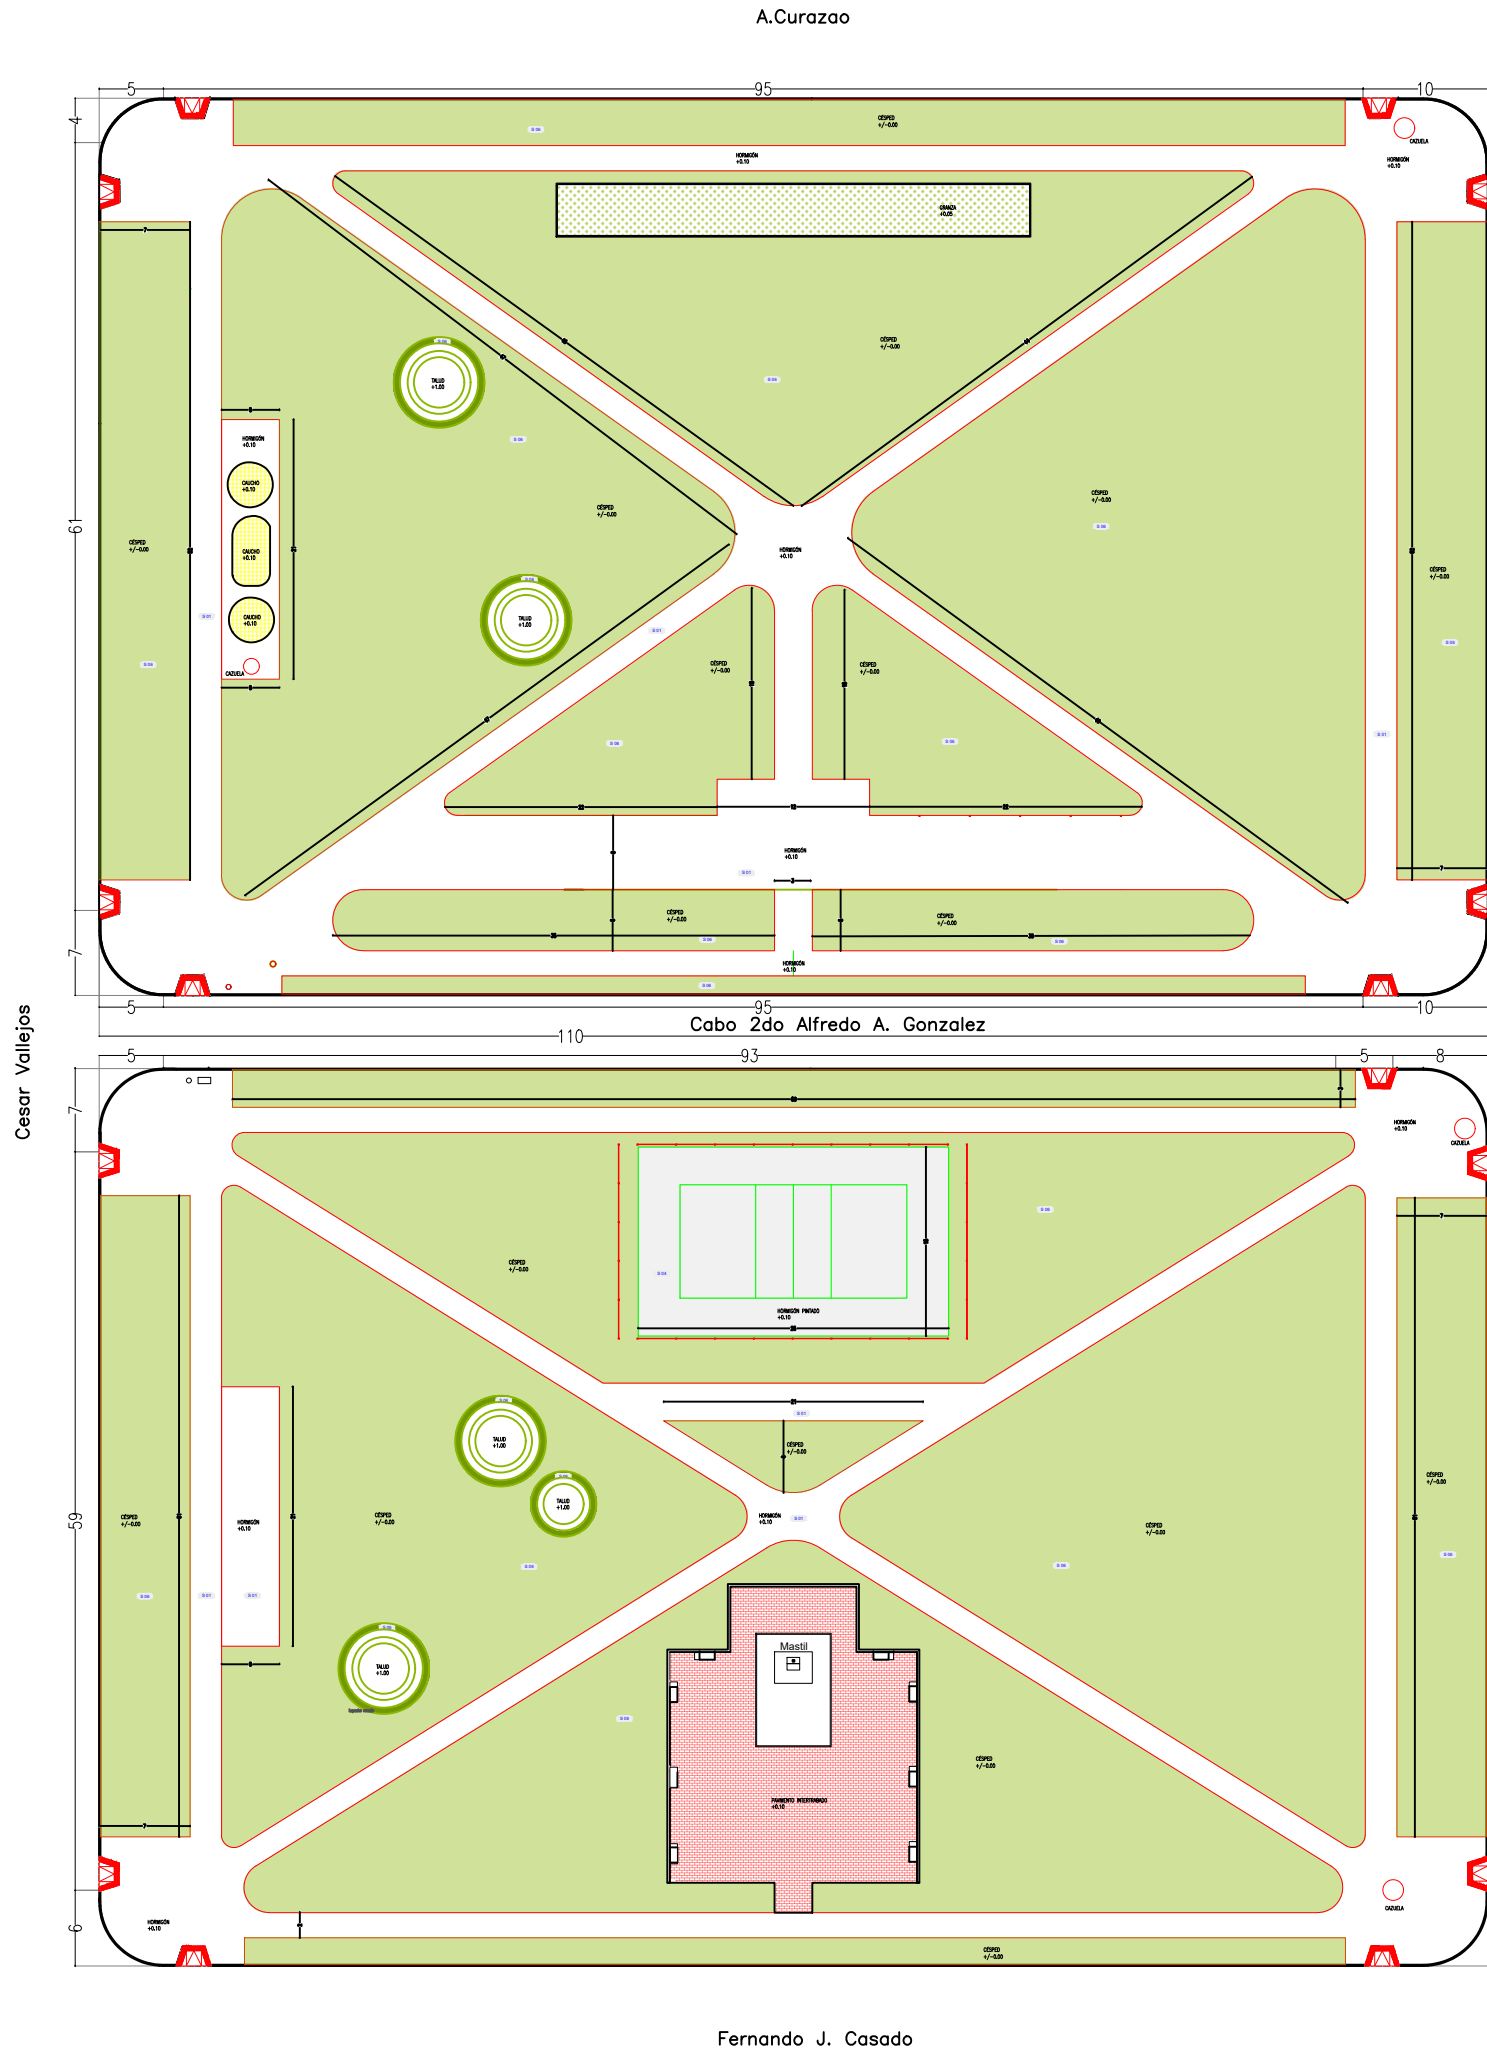

Fernando J. Casado

## REFERENCIAS - Escala gráfica

SOLADOS	
S 01	Hormigón Armado terminación coteada Colocar faja de loseta podotáctil sobre borde interior.
S 02	Granza 0.30
S 03	Carpeta de HP alisado pintado
S 04	Solado hormigón terminación perneada y pintada
S 05	Solado de caucho in situ sobre carpeta cementicia de revelación
S 06	Césped: champá de grama bahiana
S 07	Pavimento interstabiado de adoquín cementicio gris
S 08	Cordon de HP A° premoldeado
	Rampa (2.0x1.2m) de Hormigón armado- colocar loseta podotáctil en perímetro.
LUMINARIAS EXISTENTES Y NUEVAS	
LU 01	Farol IEP FOS CNX altura 4m
LU 02	Torre de iluminación 12m 6 proyectores Strand SX100 LED vínculo octogonal
LU 03	Proyector Strand SX50 LED sobre cubierta
EQUIPAMIENTO EXISTENTE Y NUEVO	
EQ 01	SEÑALÉTICA POSTE METALICO SEGUN DETALLE
EQ 02	Banco de hormigón armado tipo DURBAN modelo GAONA.
EQ 03	BANCO NOA HORMIGÓN CRUCIUEGOS ART.24006 0.42m x 0.28m x 0.3m
EQ 04	BANCO PLACIDO HORMIGÓN DURBAN 0.84m x 0.82m x 0.84m
EQ 05	CONJUNTO DE MESA 70X70CM Y SILLAS 45X40 CM MARCA CENTAURO
EQ 06	BANCO SIMPLE CRUCIUEGOS ART.13036
EQ 07	BARRAS CRUCIUEGOS ART.13005
EQ 08	BARRAS PARALELA CRUCIUEGOS ART.13004
EQ 09	BARRA EXT. DE BRAZOS Y ROTACION CRUCIUEGOS ART.13016
EQ 10	Caminador Simple CRUCIUEGOS Artículo: 13039
EQ 11	Relajadores de cintura triple valven Artículo: 13014
EQ 12	Juego de Volantes Grandes CRUCIUEGOS Artículo : 13011
EQ 13	Piernas con disco CRUCIUEGOS Artículo : 13035
EQ 14	Pilar CoYS segun detalle
EQ 15	JUEGO RESORTE MOTO CRUCIUEGOS CRUCIUEGOS ART. 4202
EQ 16	JUEGO RESORTE DINOSAURIO BEBE CRUCIUEGOS ART. 4213
EQ 17	JUEGO RESORTE BELFN CRUCIUEGOS CRUCIUEGOS ART. 4209
EQ 18	HAMACA PARA SILLA DE RUEDAS CRUCIUEGOS ART. 4101
EQ 19	Caleita integrada sin rampas CRUCIUEGOS ART.4149
EQ 20	Sube y Baja para silla de ruedas CRUCIUEGOS ART.4103
EQ 21	Tobogan doble con palestra Crucijuegos art.16003
EQ 22	Tambores musicales Crucijuegos art. 14066
EQ 20	Sube y Baja para silla de ruedas CRUCIUEGOS ART.4103
EQ 21	Tobogan doble con palestra Crucijuegos art.16003
EQ 22	Tambores musicales Crucijuegos art. 14066
VEGETACIÓN	
AR 01	Lapacho Rosado
VE 01	Lavanda
VE 02	Pennisetum Villosum

Escala: 1:600

Plaza Malvinas Argentinas

Ciudad de Córdoba - Córdoba  
Barrio: Santa Isabel 1º sección

PLANTA DE SOLADOS

Observaciones:


Fecha:

Revisión n°:

PRESIDENCIA: Dra. Victoria Flores  
VOCAL DIRECTOR: Dr. Marcos Cignetti  
VOCAL DIRECTOR: Cr. Carlos Giraudo



Cesar Vallejos

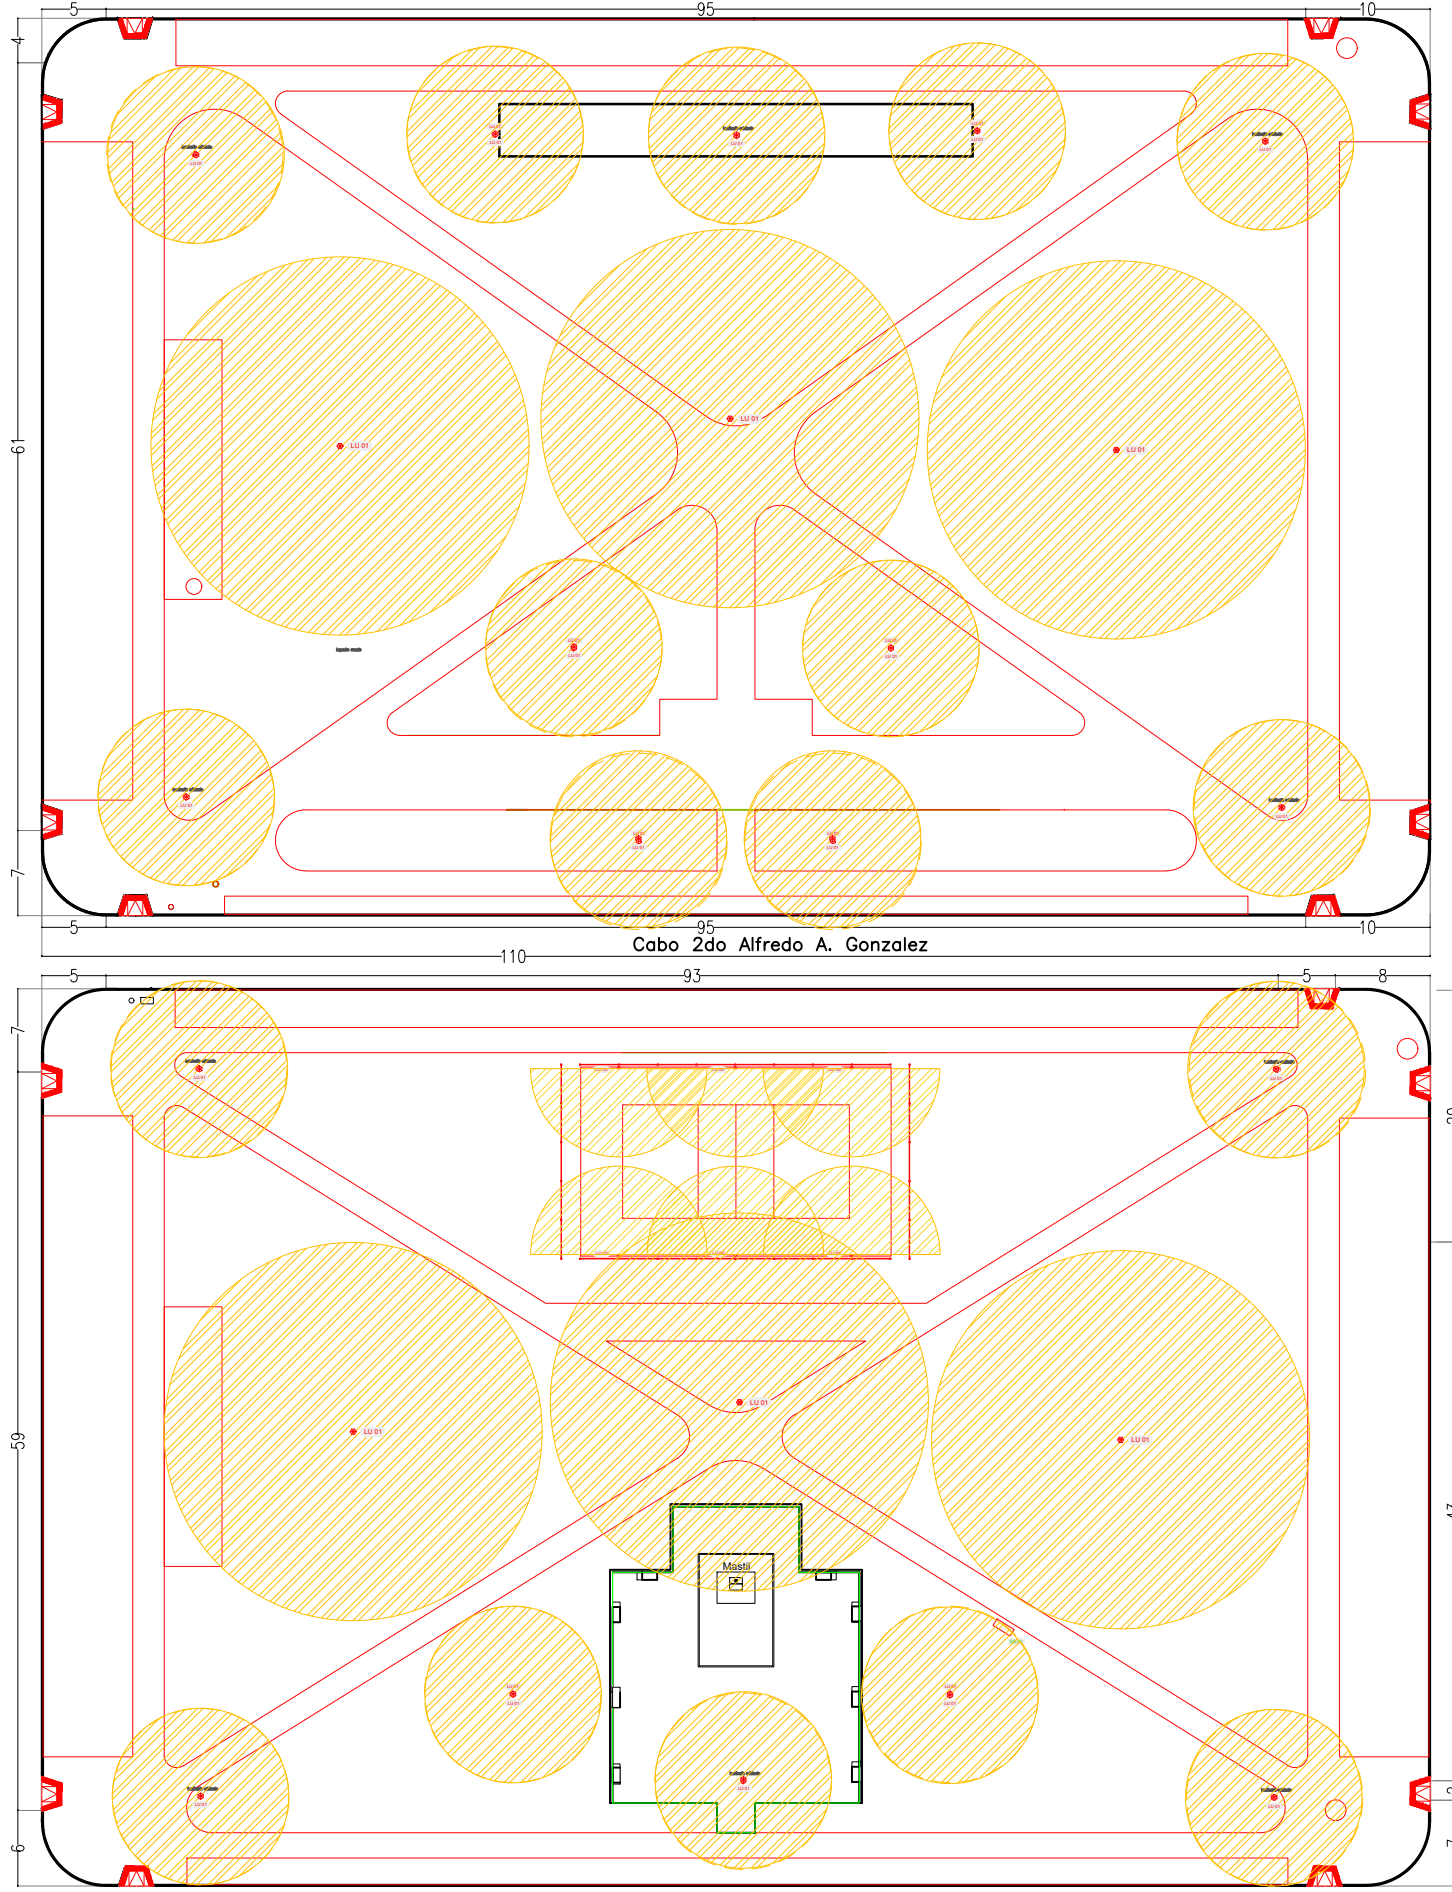

Eduardo Sosa

### REFERENCIAS - Escala gráfica

SOLIDOS	
S 01	Hormigón Armado terminación cruceada - Colocar faja de loseta podotáctil sobre borde interior.
S 02	Granza 0.30
S 03	Carpetas de Hº aliado pintado
S 04	Soldado hormigón terminación peinada y pintada
S 05	Soldado de caucho in situ sobre carpeta cementicia de nivelación
S 06	Césped: champa de grama bahiana
S 07	Pavimento intertrabado de adoquín cementicio gris
S 08	Cordon de Hº Aº premoldeado
	Rampa (2.0x1.2m) de Hormigón armado- colocar loseta podotáctil en perímetro.
LUMINARIAS EXISTENTES Y NUEVAS	
LU 01	Farol IEP F05 CNX altura 4m
LU 02	Torre de Iluminación 12m 6 proyectores Strand SX100 LED Vóculo octogonal
LU 03	Proyector Strand SX50 LED sobre cubierto
EQUIPAMIENTO EXISTENTE Y NUEVO	
EQ 01	SEÑALÉTICA POSTE METALICO SEGUN DETALLE
EQ 02	Banco de hormigón armado tipo DURBAN modelo GADNA.
EQ 03	BANCO NOA HORMIGON CRUCIJUEGOS ART.24006 0.42m x 0.28m x 0.3m
EQ 04	BANCO PLACIDO HORMIGON DURBAN 0.84m x 0.82m x 0.84m
EQ 05	CONJUNTO DE MESA 70x70CM Y SILLAS 45x40 CM MARCA CENTAURO
EQ 06	BANCO SIMPLE CRUCIJUEGOS ART.13036
EQ 07	BARRAS CRUCIJUEGOS ART.13005
EQ 08	BARRAS PARALELA CRUCIJUEGOS ART.13004
EQ 09	BARRA EXT. DE BRAZOS Y ROTACION CRUCIJUEGOS ART.13016
EQ 10	Caminador Simple CRUCIJUEGOS Articulo: 13030
EQ 11	Relajadores de cintura triple valven Articulo: 13014
EQ 12	Juego de Volantes Grandes CRUCIJUEGOS Articulo : 13011
EQ 13	Piernas con disco CRUCIJUEGOS Articulo : 13035
EQ 14	Pilar CoYS segun detalle
EQ 15	JUEGO RESORTE MOTO CRUCIJUEGOS CRUCIJUEGOS ART. 4202
EQ 16	JUEGO RESORTE DINOSAURIO BEBE CRUCIJUEGOS ART. 4213
EQ 17	JUEGO RESORTE DELFIN CRUCIJUEGOS CRUCIJUEGOS ART. 4209
EQ 18	HAMACA PARA SILLA DE RUEDAS CRUCIJUEGOS ART. 4101
EQ 19	Calesita Integradora sin rampas CRUCIJUEGOS ART.4149
EQ 20	Sube y Baja para silla de ruedas CRUCIJUEGOS ART.4103
EQ 21	Tobogan doble con palestra Crucijuegos art.16003
EQ 22	Tambores musicales Crucijuegos art. 14066
EQ 20	Sube y Baja para silla de ruedas CRUCIJUEGOS ART.4103
EQ 21	Tobogan doble con palestra Crucijuegos art.16003
EQ 22	Tambores musicales Crucijuegos art. 14066
VEGETACION	
AR 01	Lapacho Rosado
VE 01	Lavanda
VE 02	Pennisetum Villosum

Escala: 1:600

Plano N°: A6

Plaza Malvinas Argentinas

Ciudad de Córdoba - Córdoba  
Barrio: Santa Isabel 1º sección

PLANTA DE ILUMINACIÓN

Observaciones:


Fecha:

Revisión n°:


PRESIDENCIA: Dra. Victoria Flores  
 VOCAL DIRECTOR: Dr. Marcos Cignetti  
 VOCAL DIRECTOR: Cr. Carlos Giraud



ZONAL EJERSICIOS

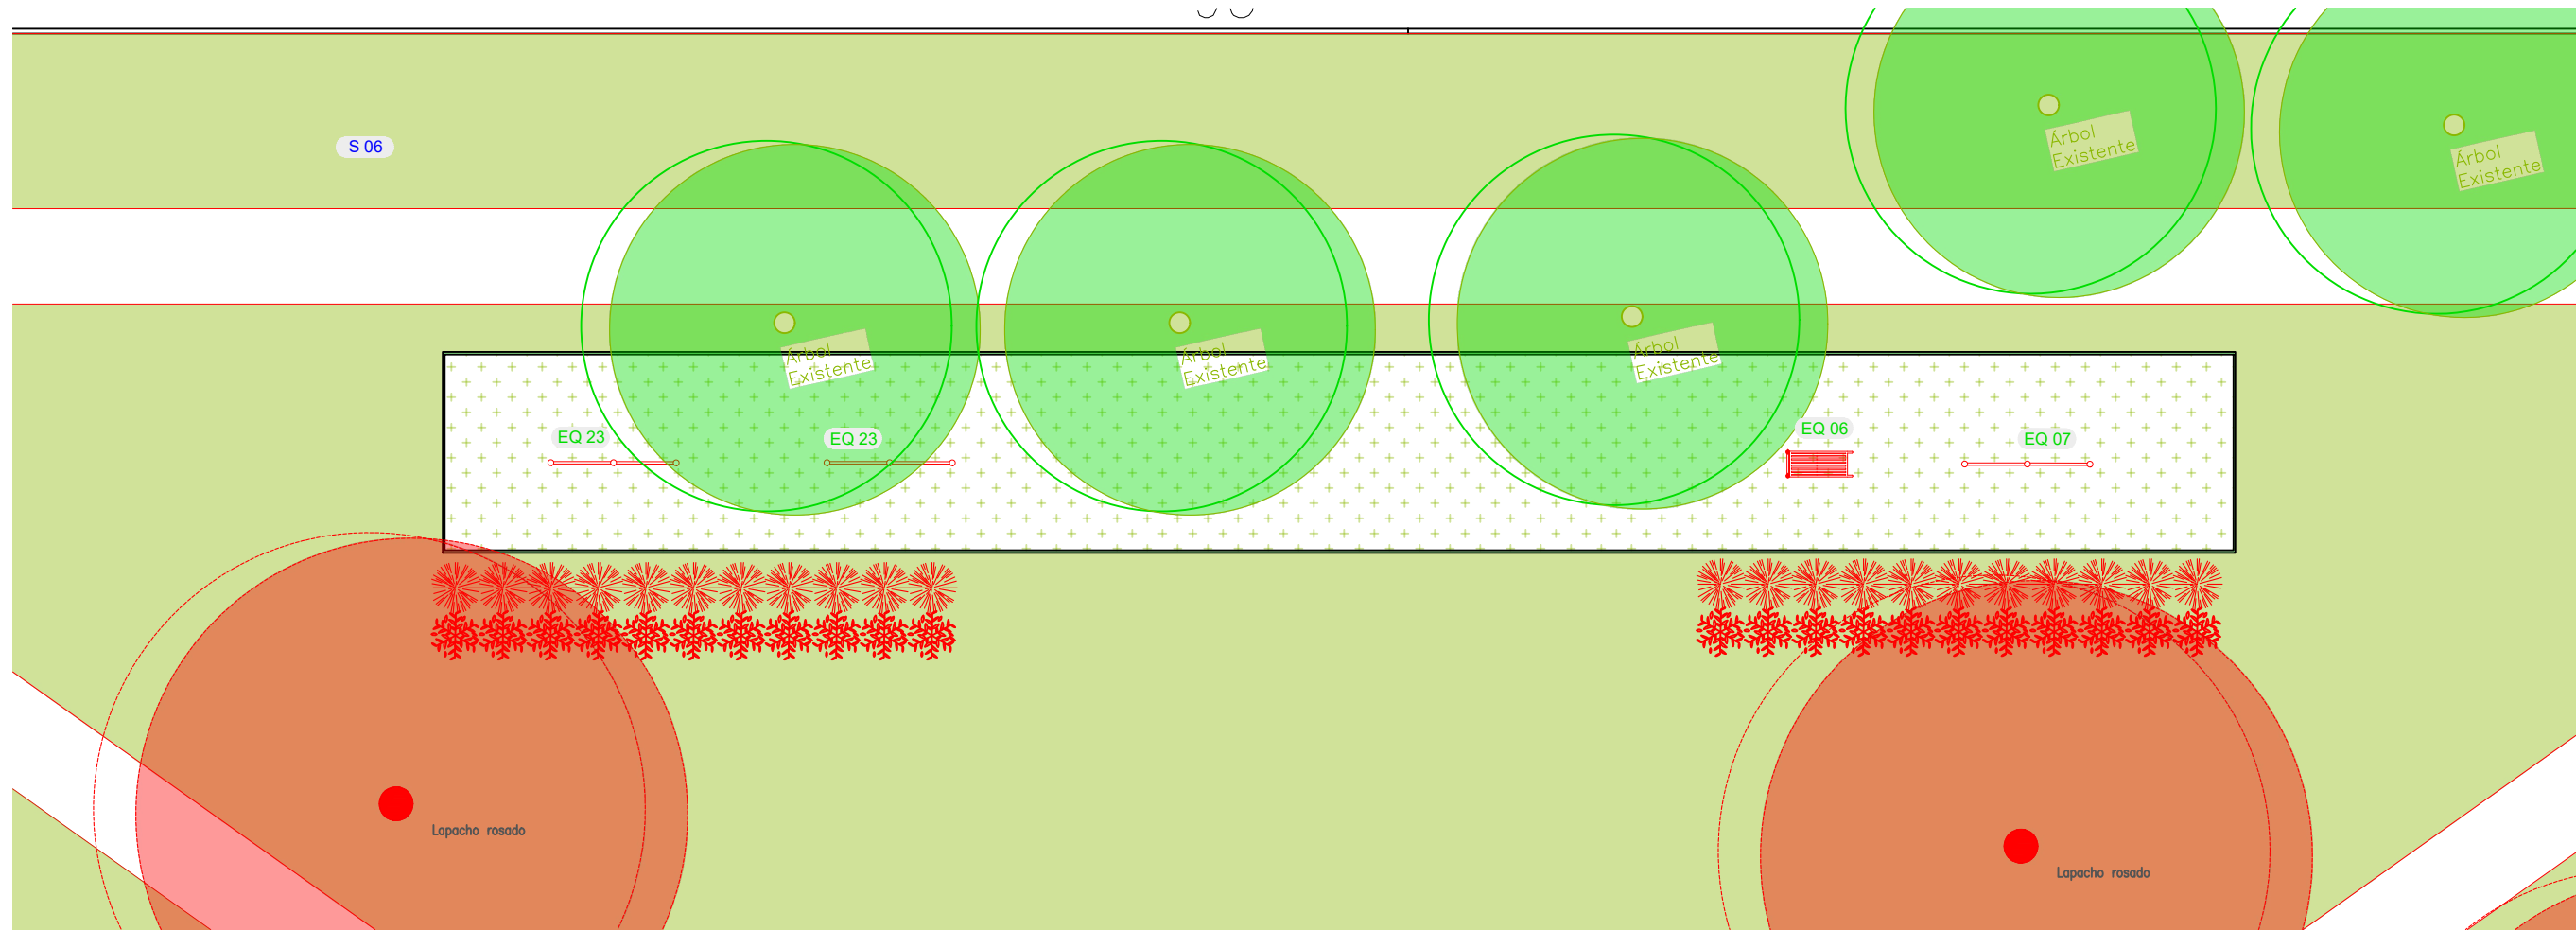

ZONAL JUEGOS SALUDABLES

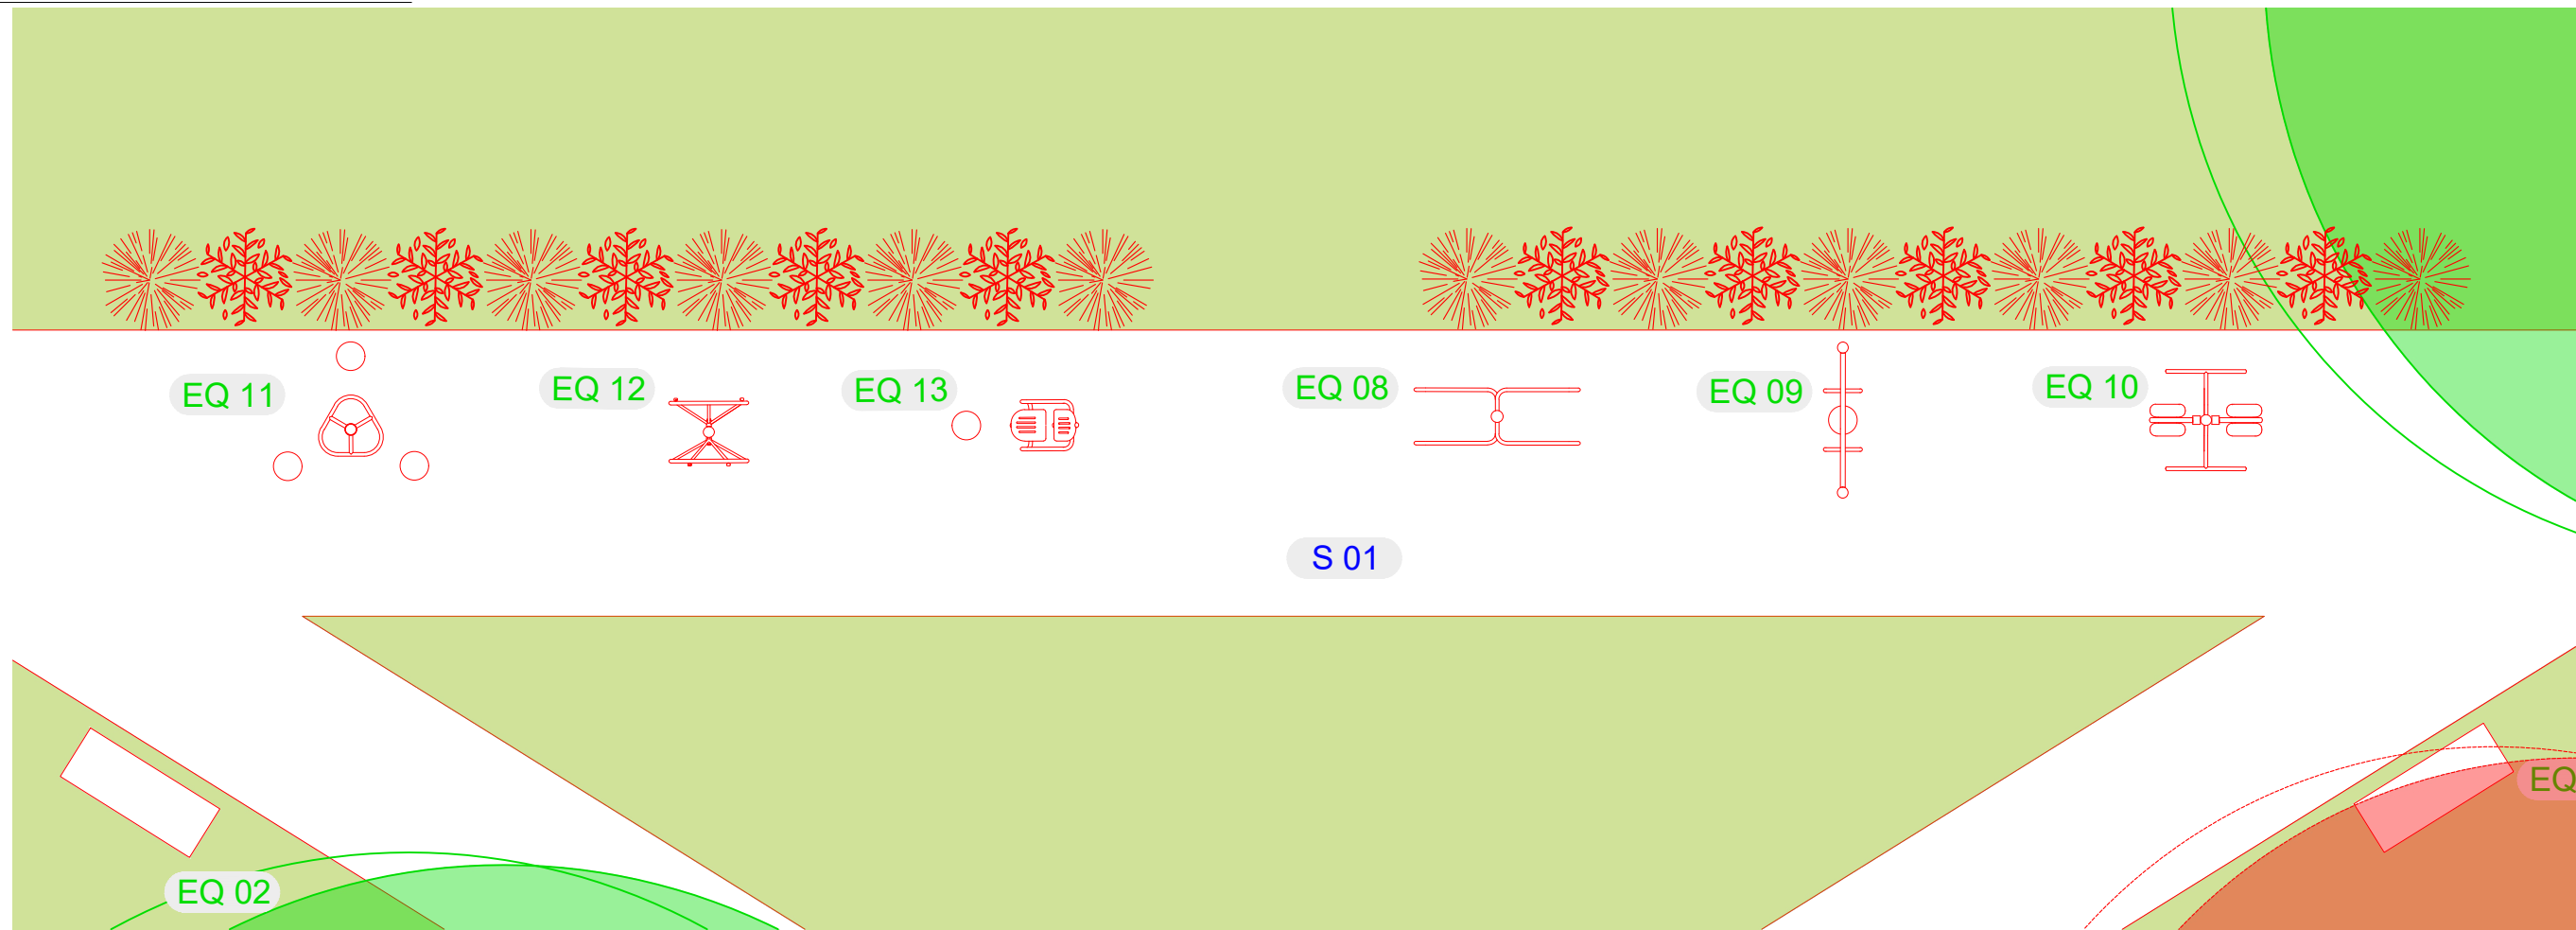

Escala: 1:150 1:75

Plano n°: Z1

Plaza Malvinas Argentinas

Ciudad de Córdoba - Córdoba  
Barrio: Santa Isabel 1º sección

ZONALES

Observaciones:

Fecha:

Revisión n°:

PRESIDENCIA: Dra. Victoria Flores


VOCAL DIRECTOR: Dr. Marcos Cignetti

VOCAL DIRECTOR: Cr. Carlos Giraud




ZONA DE INFANCIA

Esc 1:100

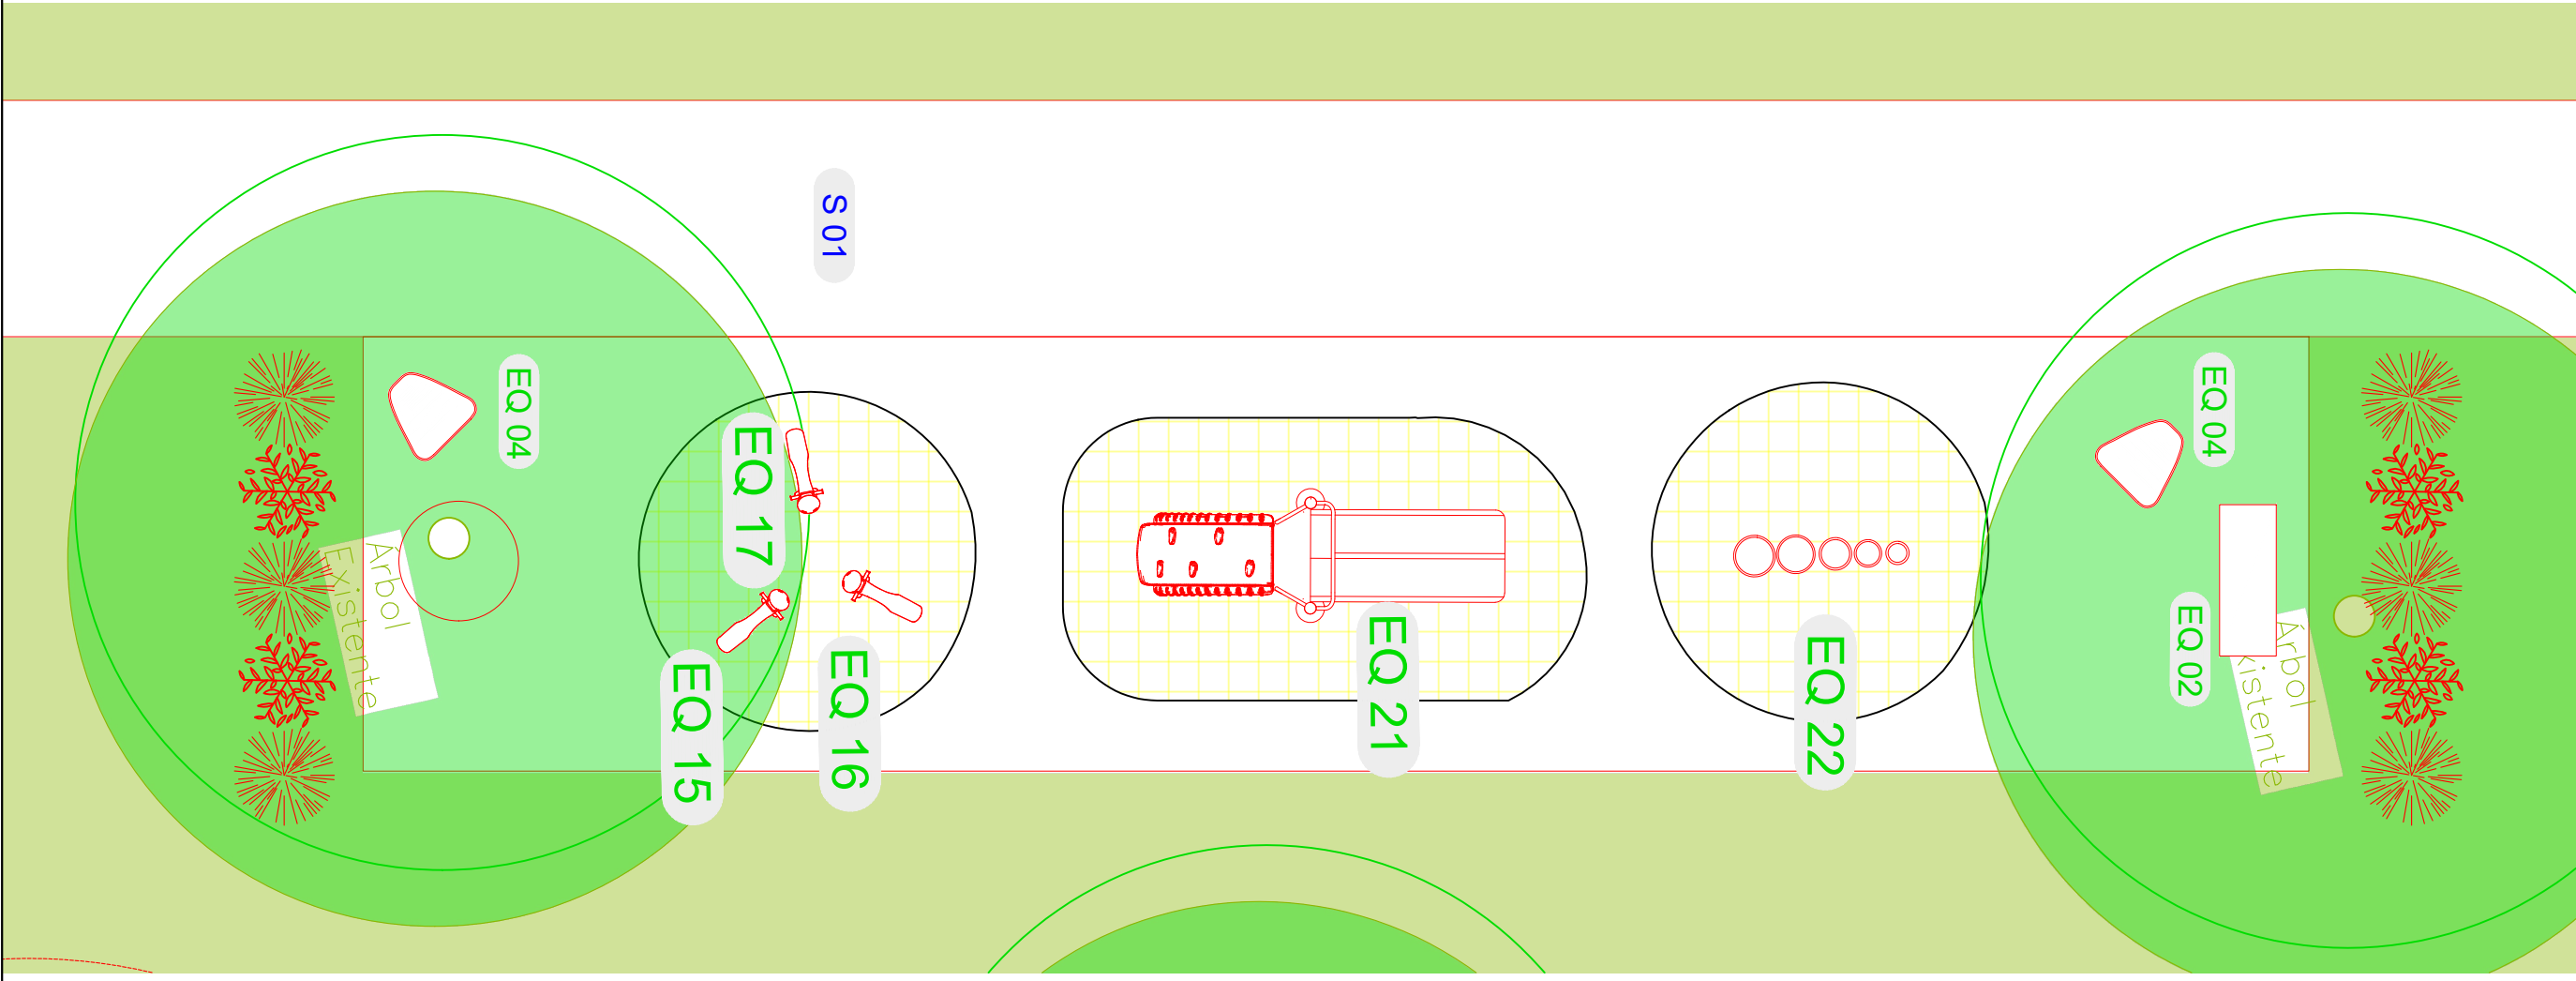

zonal infancia inclusiva

Esc 1:75

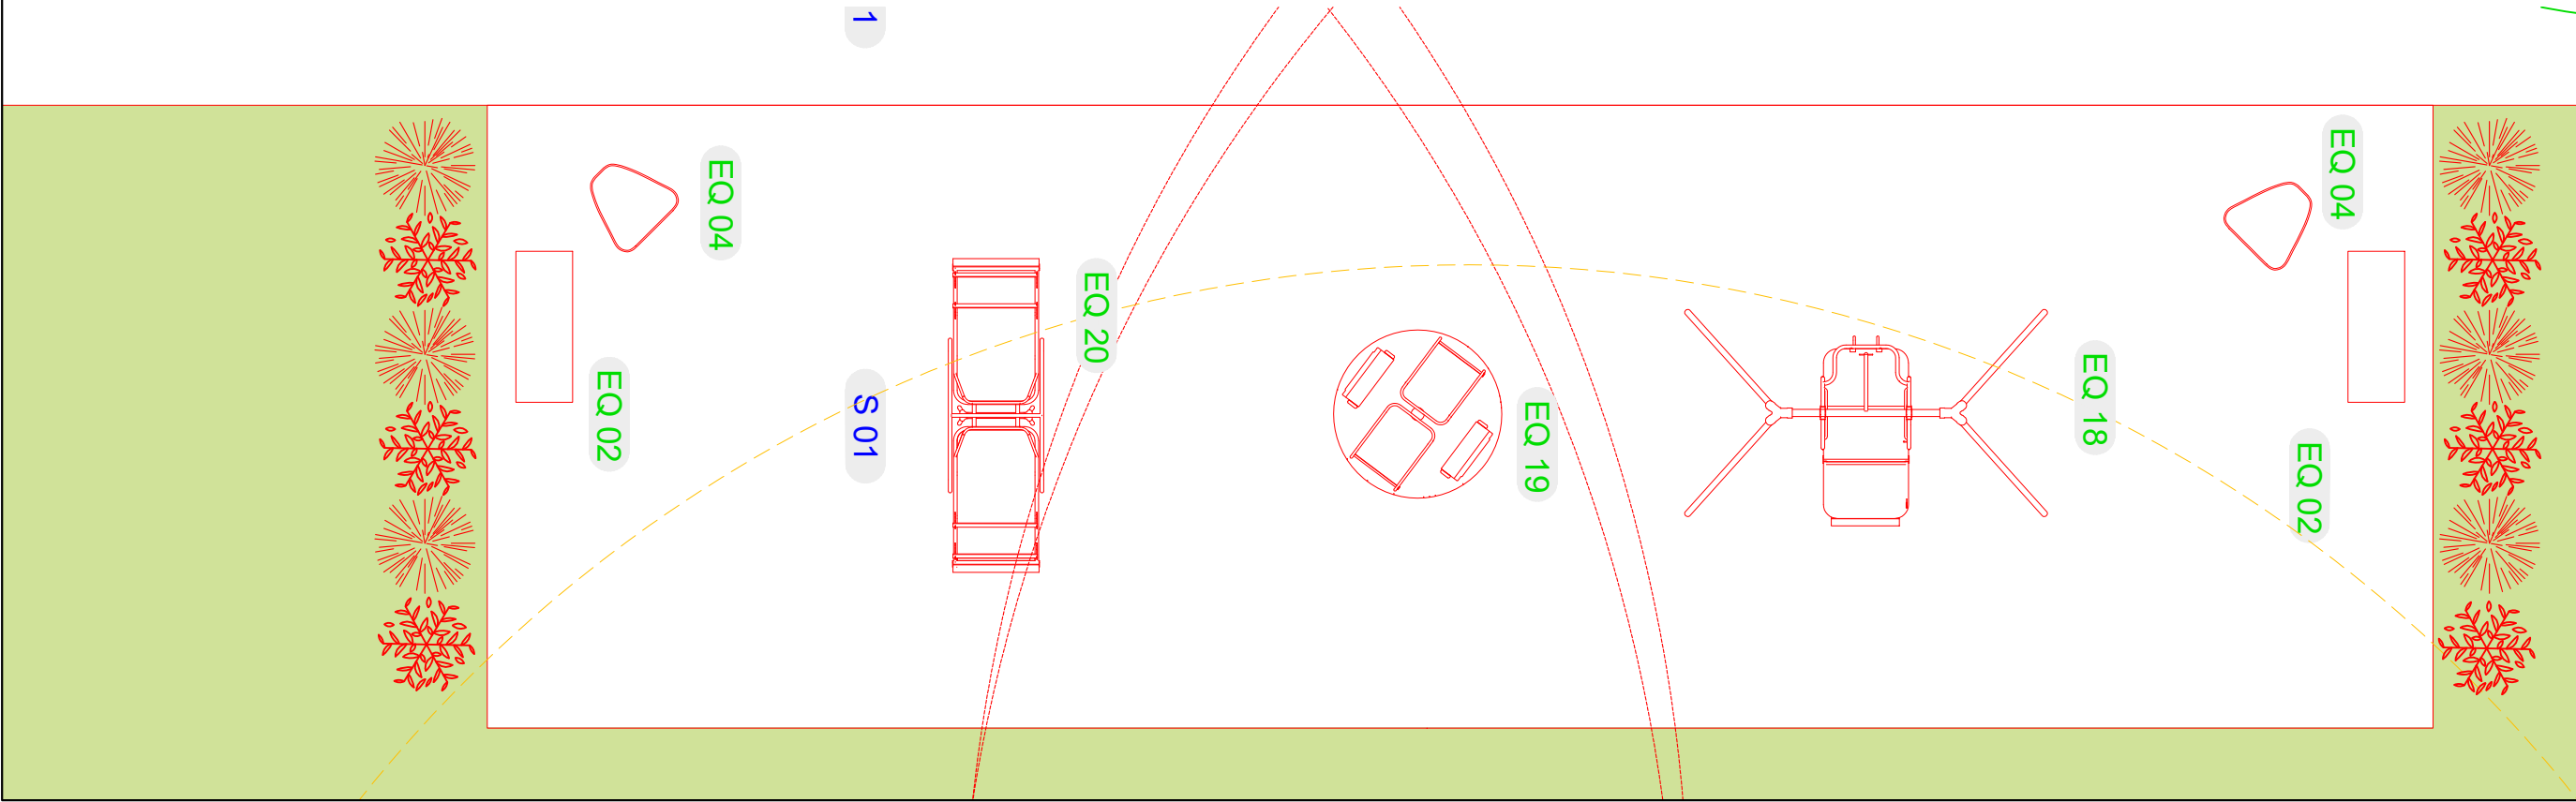

Revisión n°:

Fecha:

Observaciones:

Plaza Malvinas Argentinas

Ciudad de Córdoba - Córdoba  
Barrio: Santa Isabel 1º sección

ZONALES

Presidencia: Dra. Victoria Flores

Vocal Director: Dr. Marcos Cignetti


Vocal Director: Cr. Carlos Giraud



Escala: 1:75


Plano n°: Z2



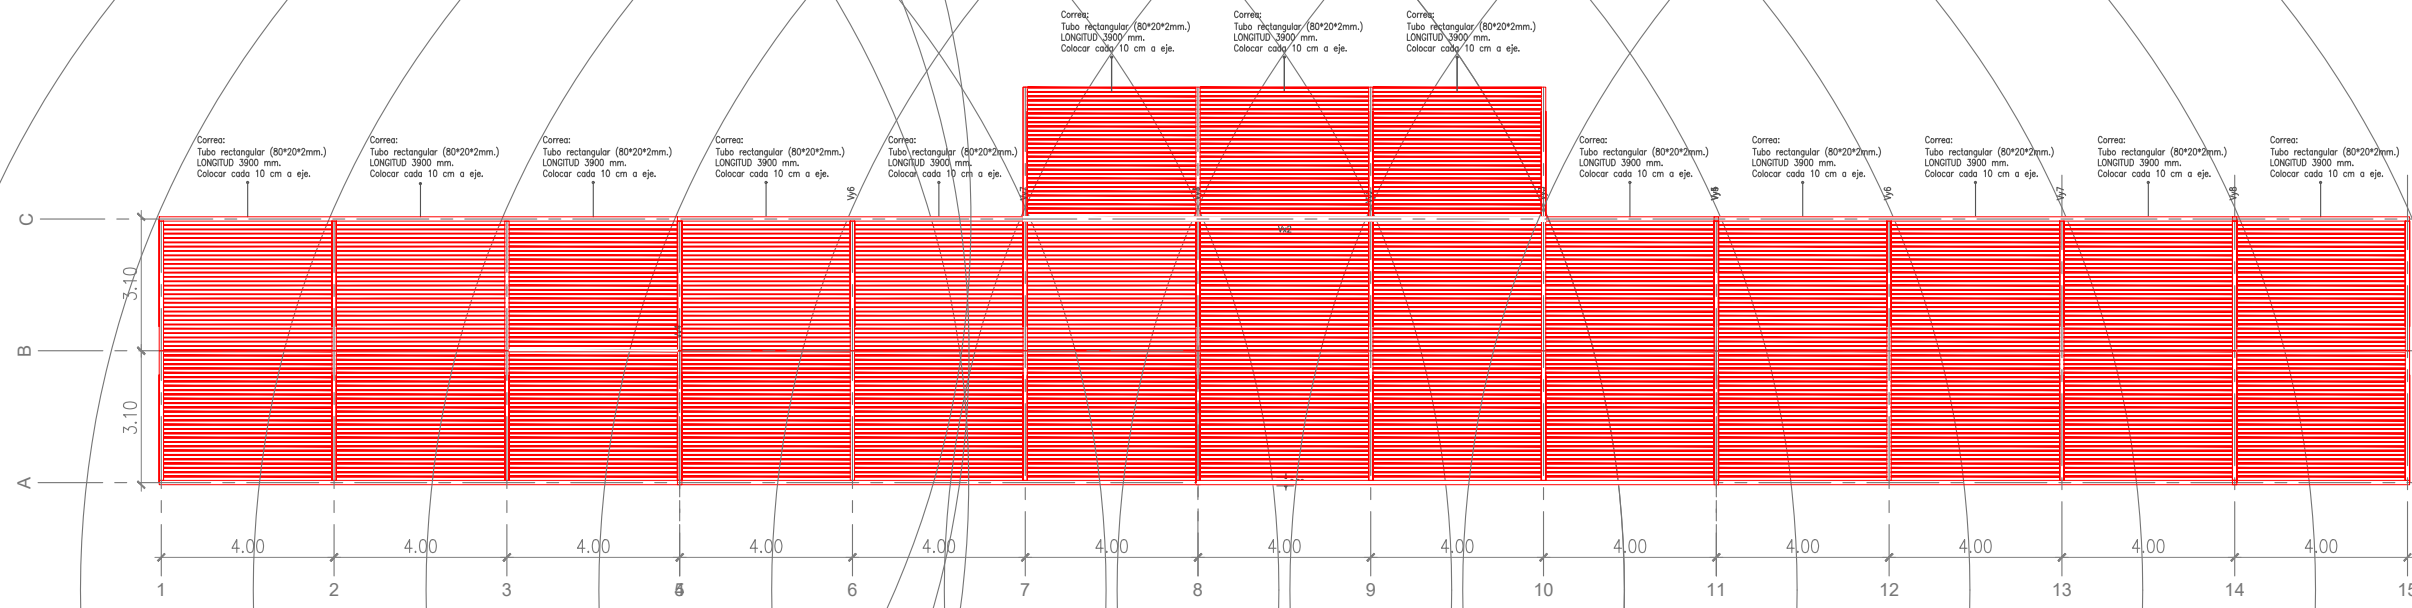

PLANTA

Esc 1:175

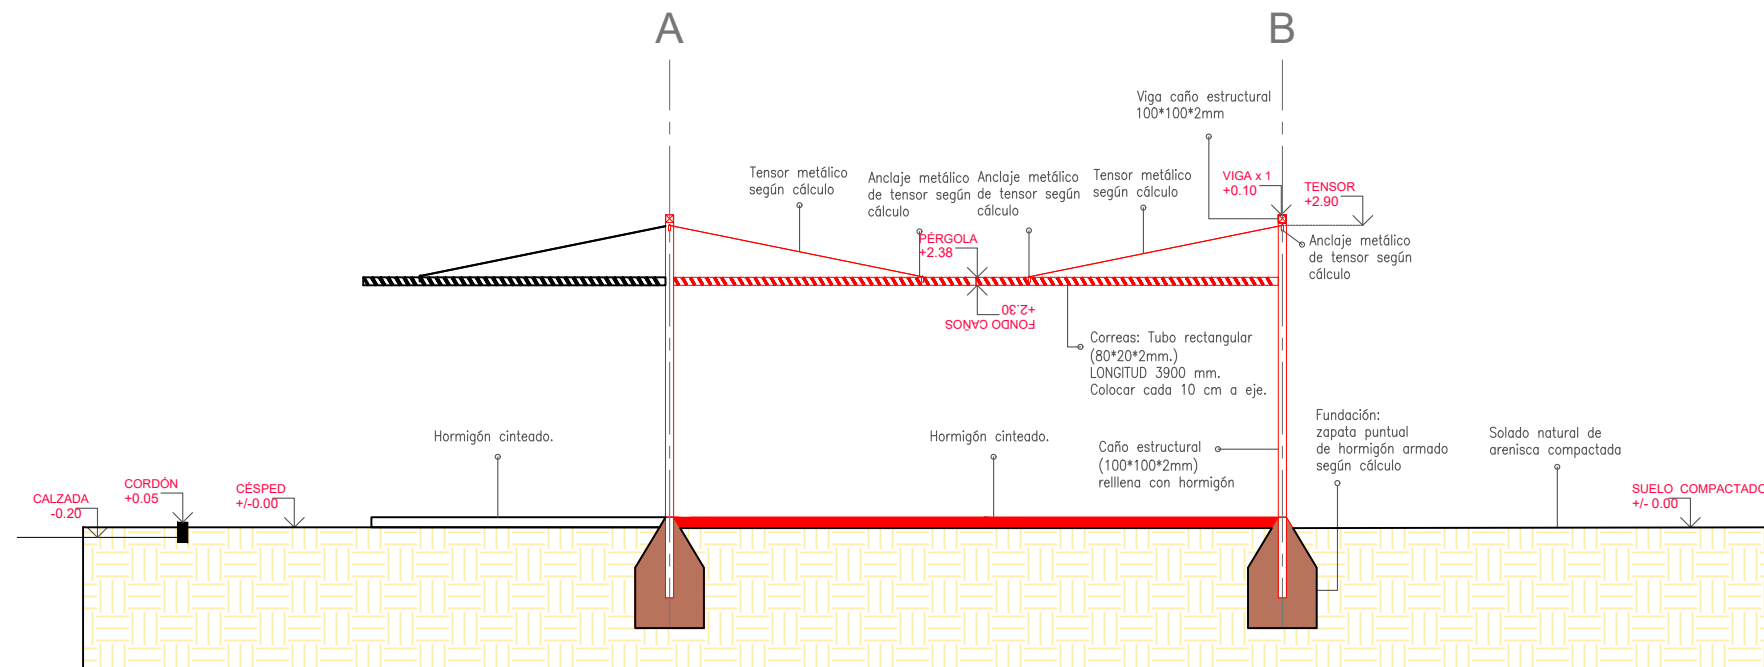

CORTE -VISTA

Esc 1:75



