

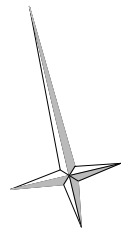
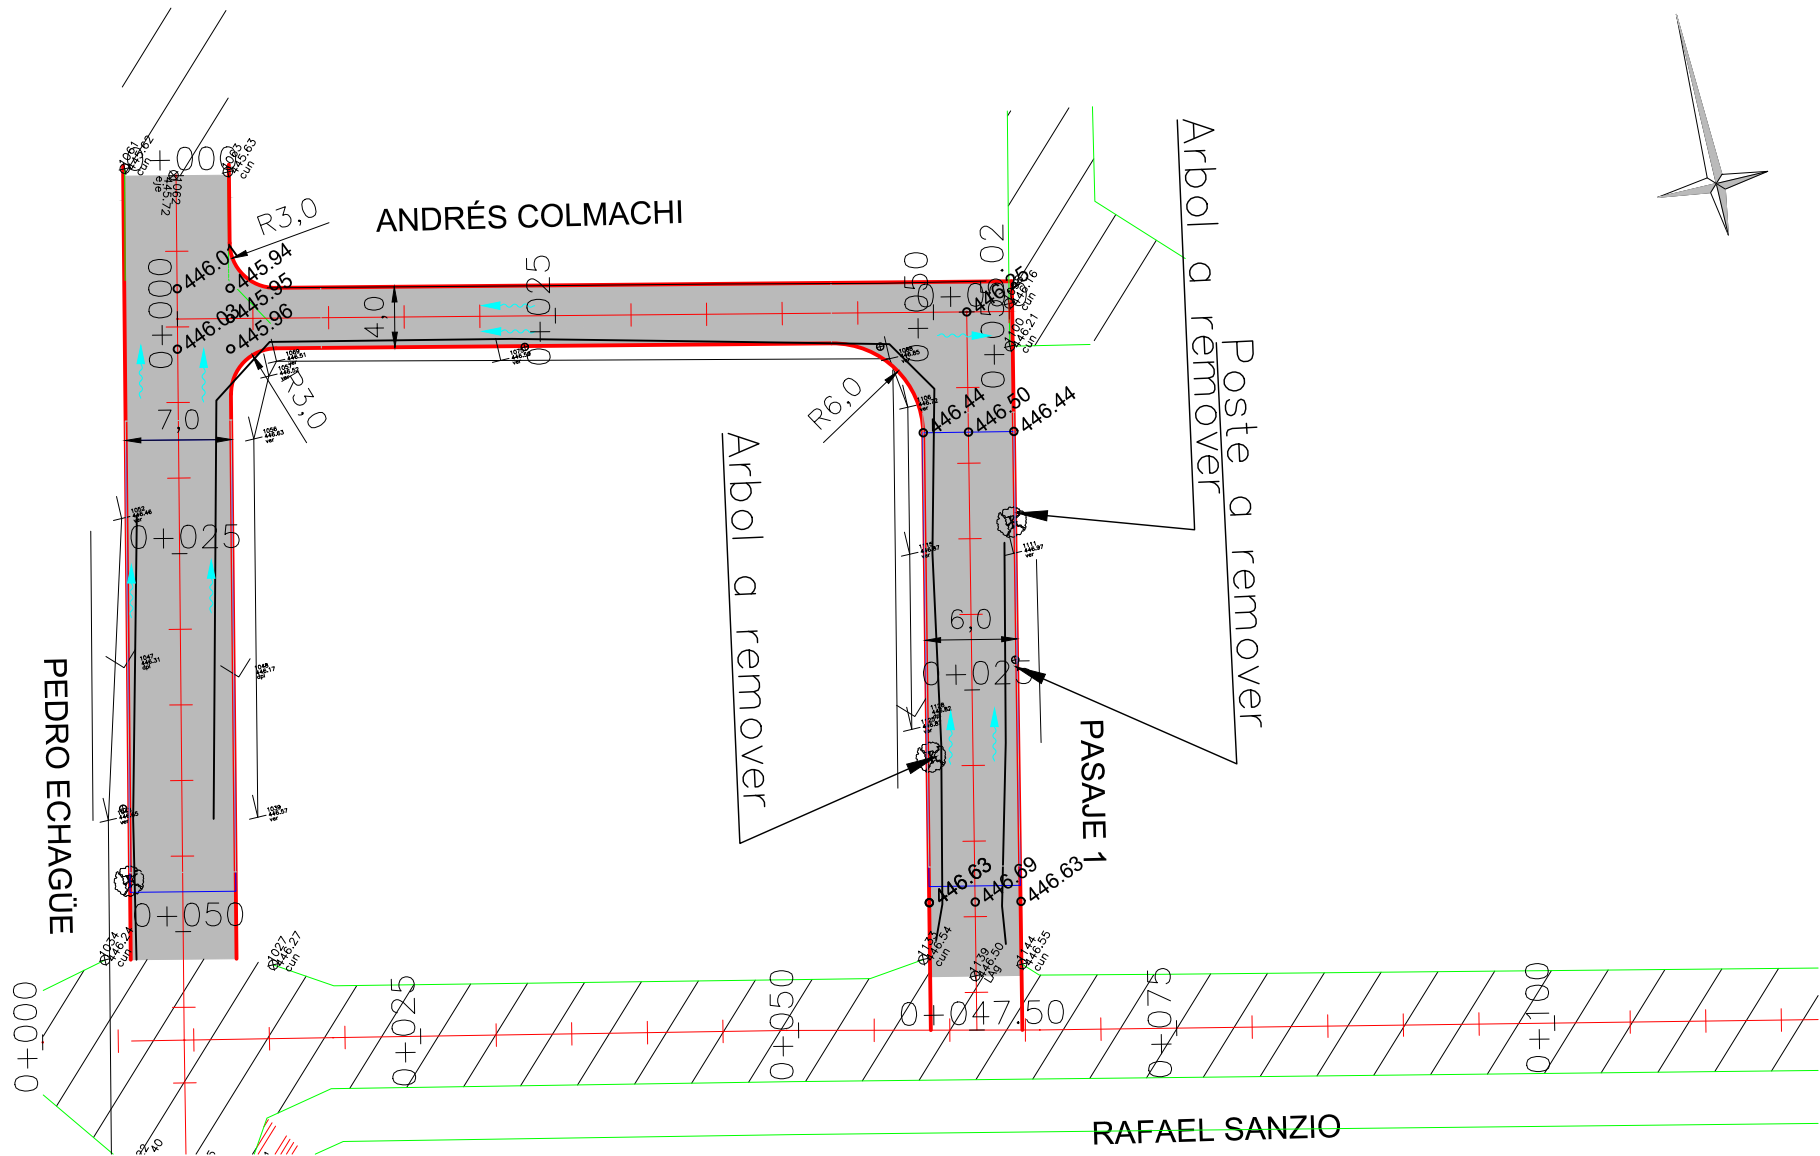


PLANIMETRÍA
ANDRÉS COLMACHI
ESCALA: 1: 500

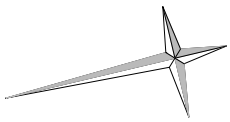


PLANIMETRÍA
PASAJE 1
ESCALA: 1: 500

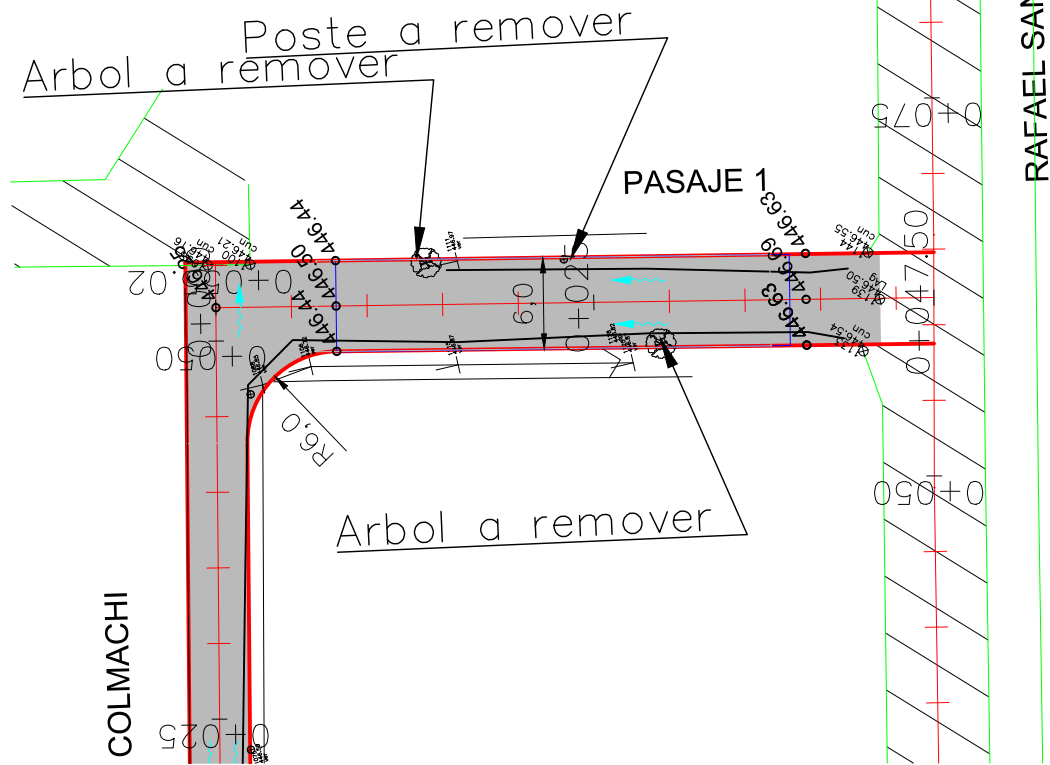

ALTIMETRÍA
ESCALA: 1: 50


COLMACHI

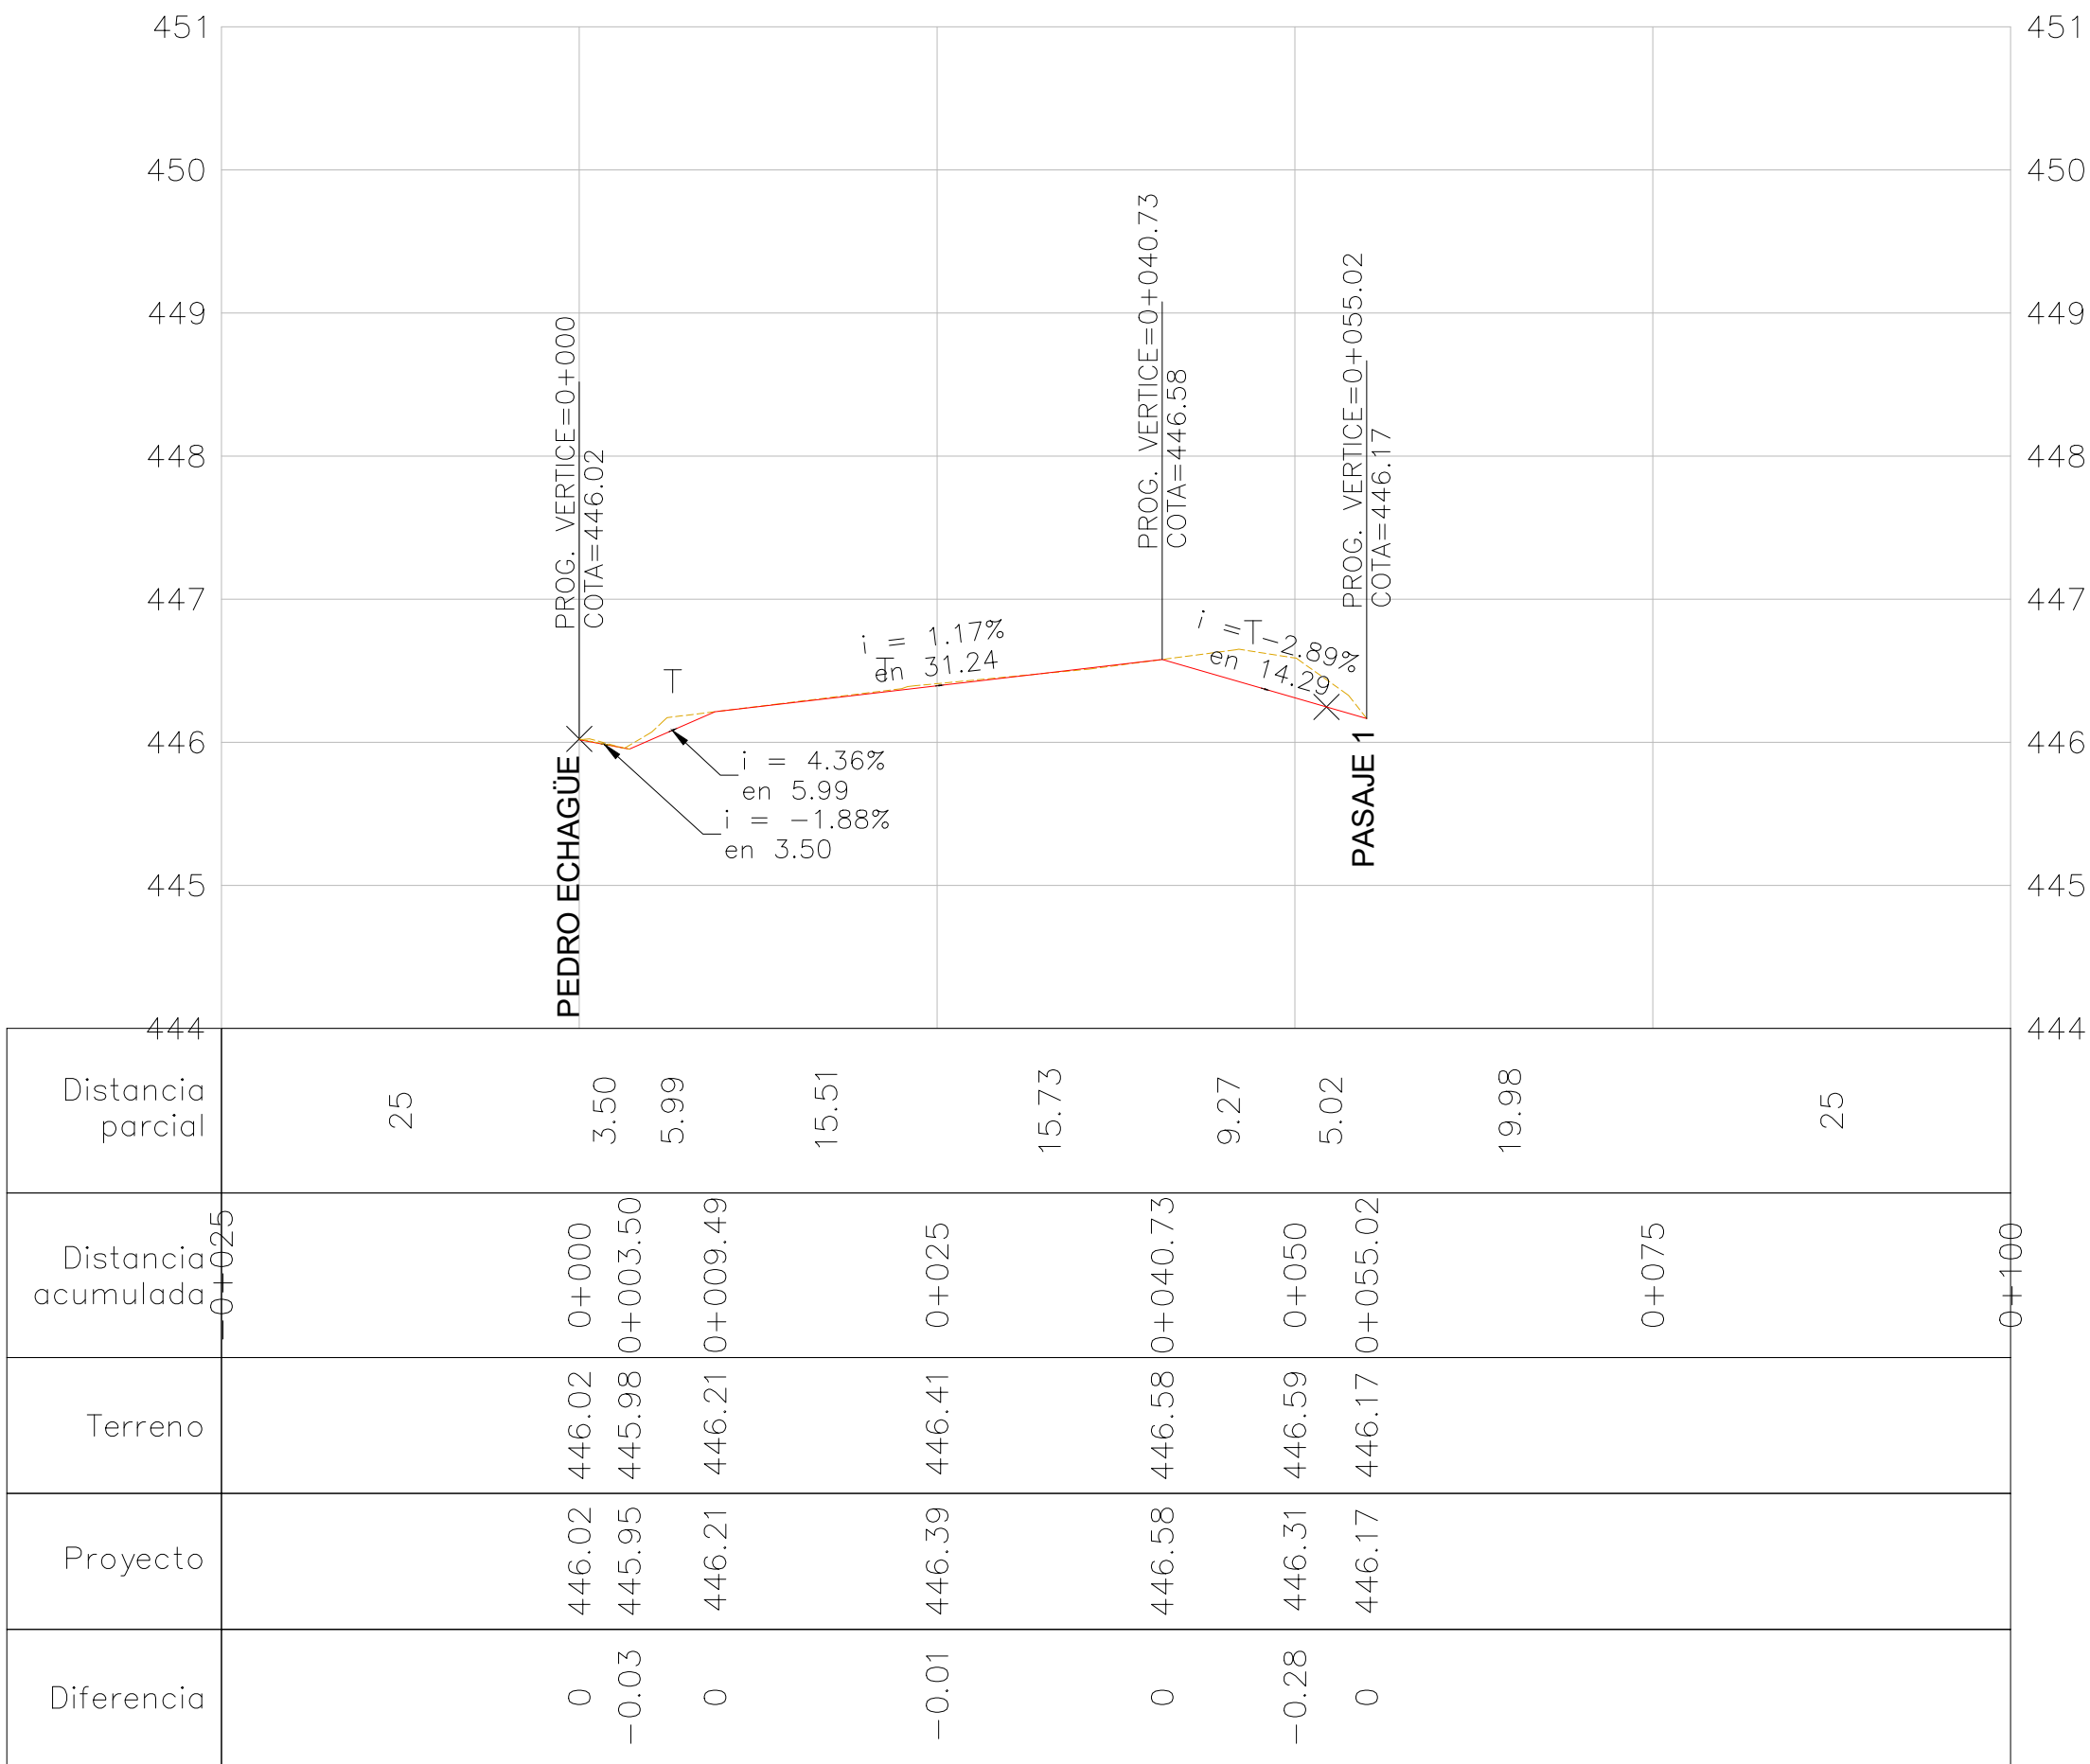

Distancia parcial	25	3.50	5.99	15.51	15.73	9.27	5.02	19.98	25
Distancia acumulada	0+025	0+000	0+003.50	0+009.49	0+025	0+040.73	0+050	0+075	0+100
Terreno		446.02	445.98	446.21	446.41	446.58	446.59	446.17	
Proyecto		446.02	445.95	446.21	446.39	446.58	446.31	446.17	
Diferencia		0	-0.03	0	-0.01	0	-0.28	0	

ALTIMETRÍA
ESCALA: 1: 50


PASAJE1

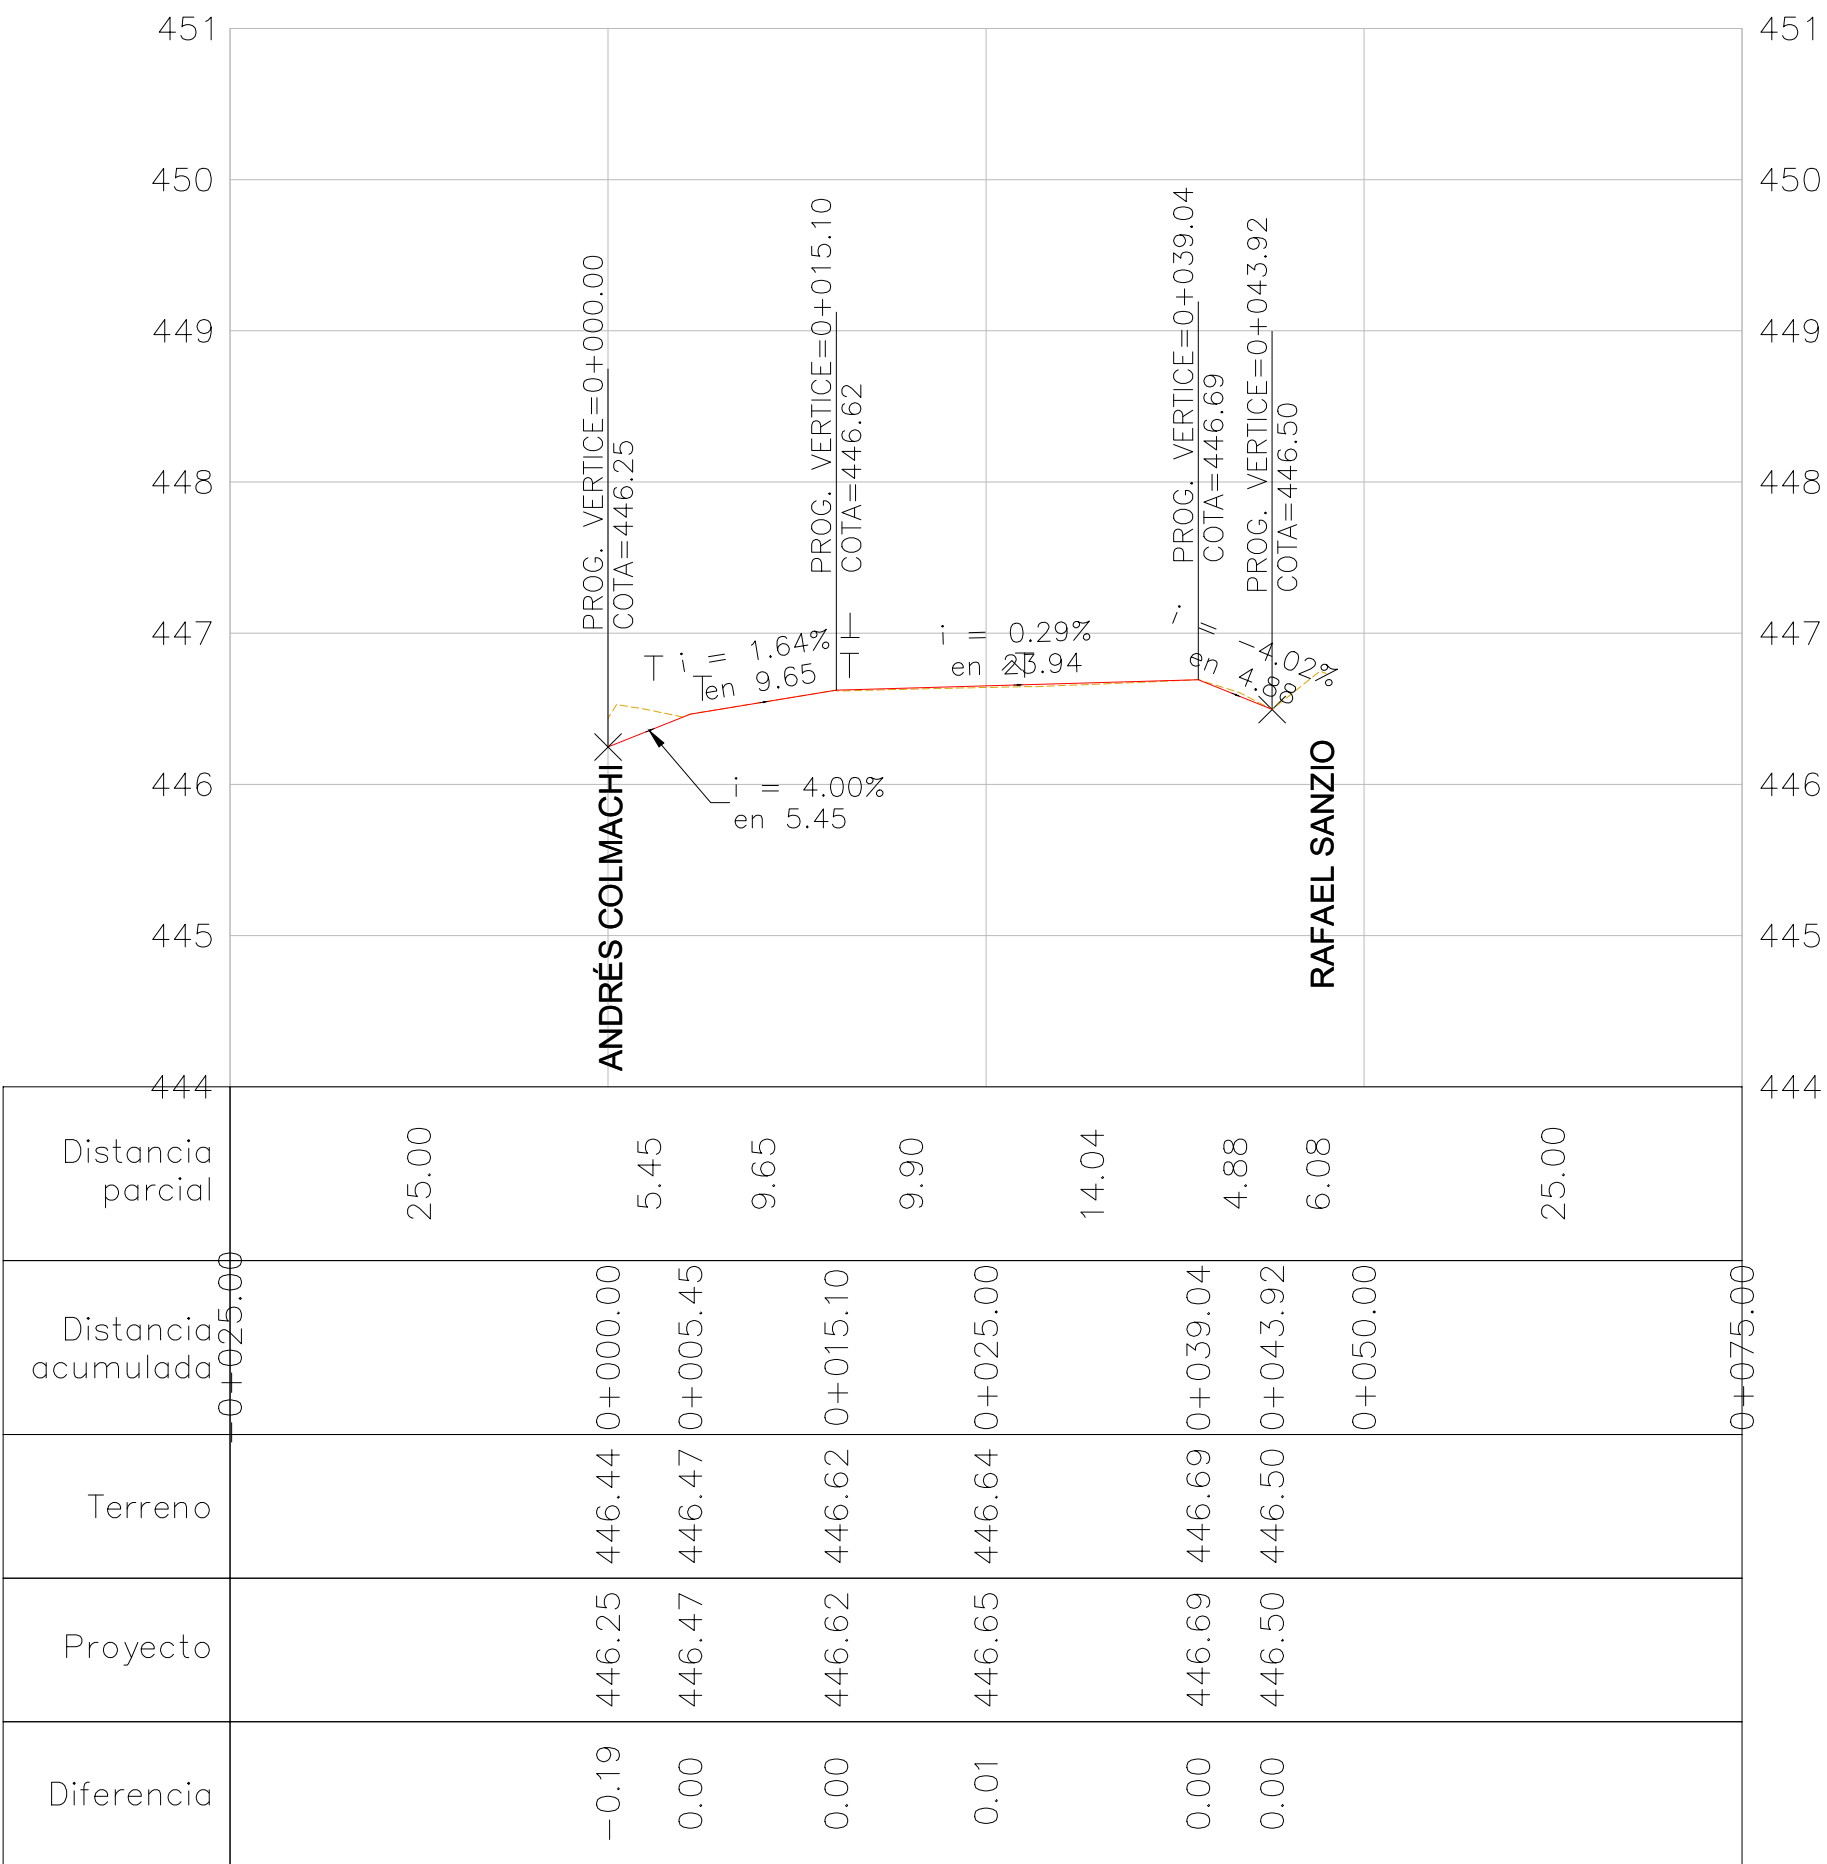

Distancia parcial	25.00	5.45	9.65	9.90	14.04	4.88	6.08	25.00
Distancia acumulada	0+025.00	0+000.00	0+005.45	0+015.10	0+025.00	0+039.04	0+043.92	0+075.00
Terreno		446.44	446.47	446.62	446.64	446.69	446.50	
Proyecto		446.25	446.47	446.62	446.65	446.69	446.50	
Diferencia		-0.19	0.00	0.00	0.01	0.00	0.00	




UBICACIÓN

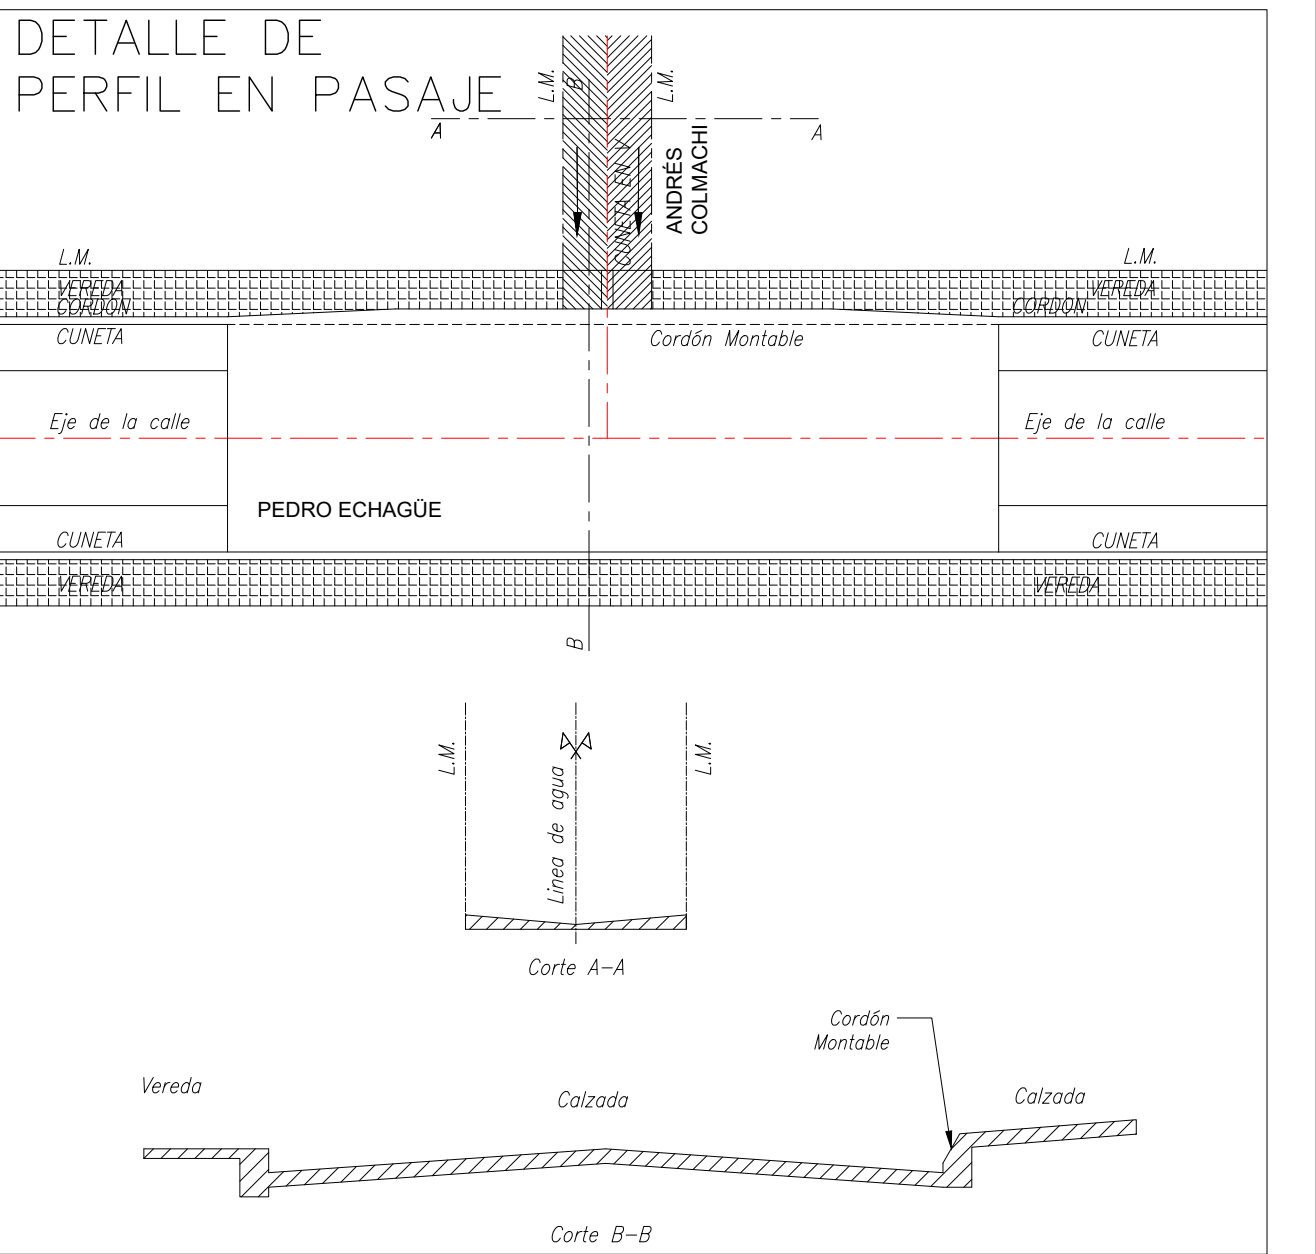



NOTA1: Verificar en obra pendientes mínimas en de cunetas existentes

REFERENCIAS	PLANIMETRÍA	BORDE CALZADA EXIST.	BORDE PROYECTADO	PAVIMENTO ASFCO. PROY.	ALTIMETRÍA	MUNICIPALIDAD DE CORDOBA DIRECCION DE OBRAS VIALES DEPTO. INGENIERIA – DIVISION ESTUDIOS Y PROYECTOS				OBRA: Pavimentación Artigas Anexo			PLANO DE: PLANIALTIMETRÍA	PLANO N° 01
	LÍNEA DE EDIFICACIÓN	COTAS DE TERRENO	PAVIMENTO EXISTENTE	PAVIMENTO DE HORM. PROY.	TERRENO NATURAL					Calles Andrés Colmachi y Pasaje 1			TOTAL DE PLANOS 17	
	BORDE DE VEREDA	COTAS DE PROYECTO	PAVIMENTO A DEMOLER		EJE PROYECTADO	PROYECTO	Ing.		EXPEDIENTE: 21000/21	FECHA: Mayo 2022	ESCALAS: Horizontal=1:500 Vertical =1:50			
	CUNETA EXIST.	EJE PROYECTADO	CUNETA A DEMOLER		CUN.DER.EXIST. CUN.DER.EXIST.	DIBUJO								
						RELEVO								

PLANIMETRÍA
ESCALA: 1: 500

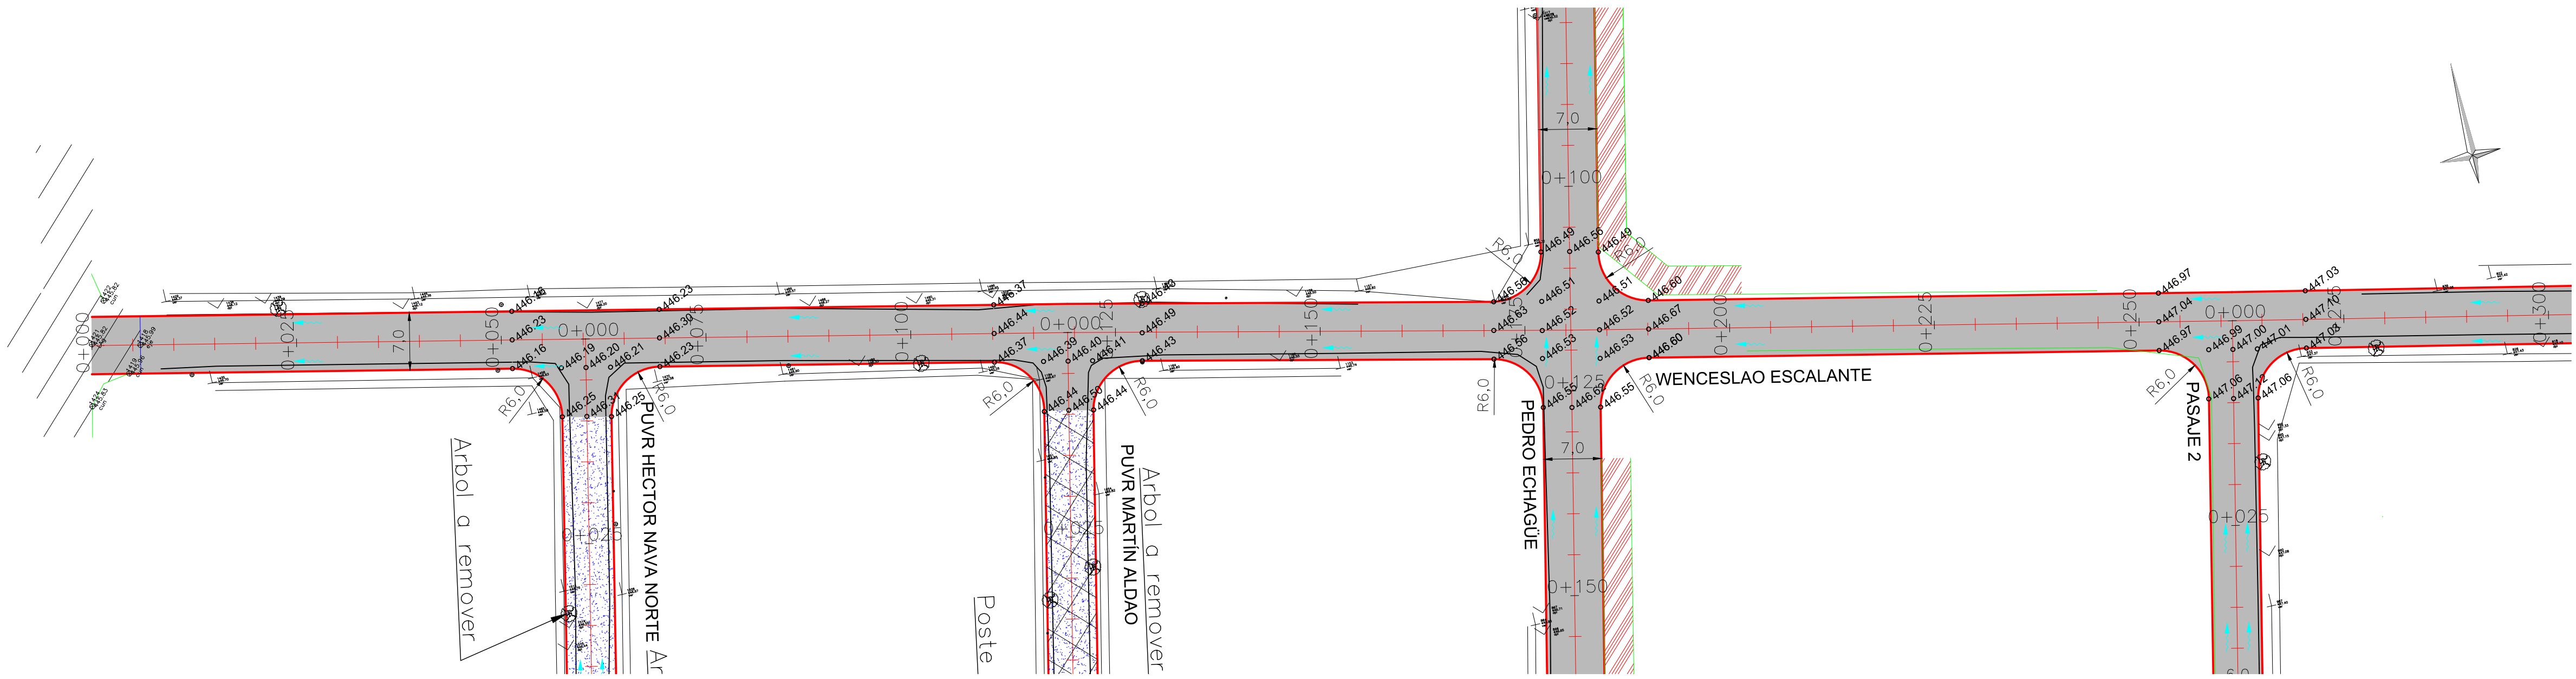


ALTIMETRÍA
ESCALA: 1: 50

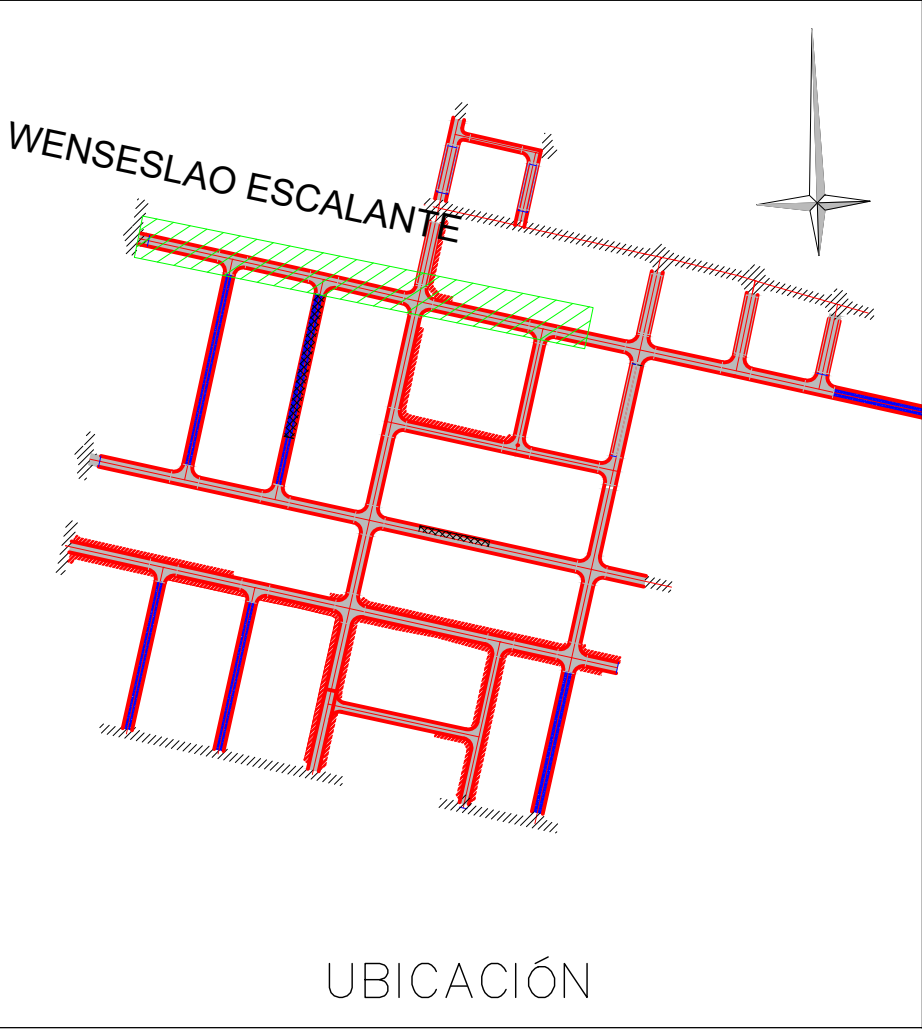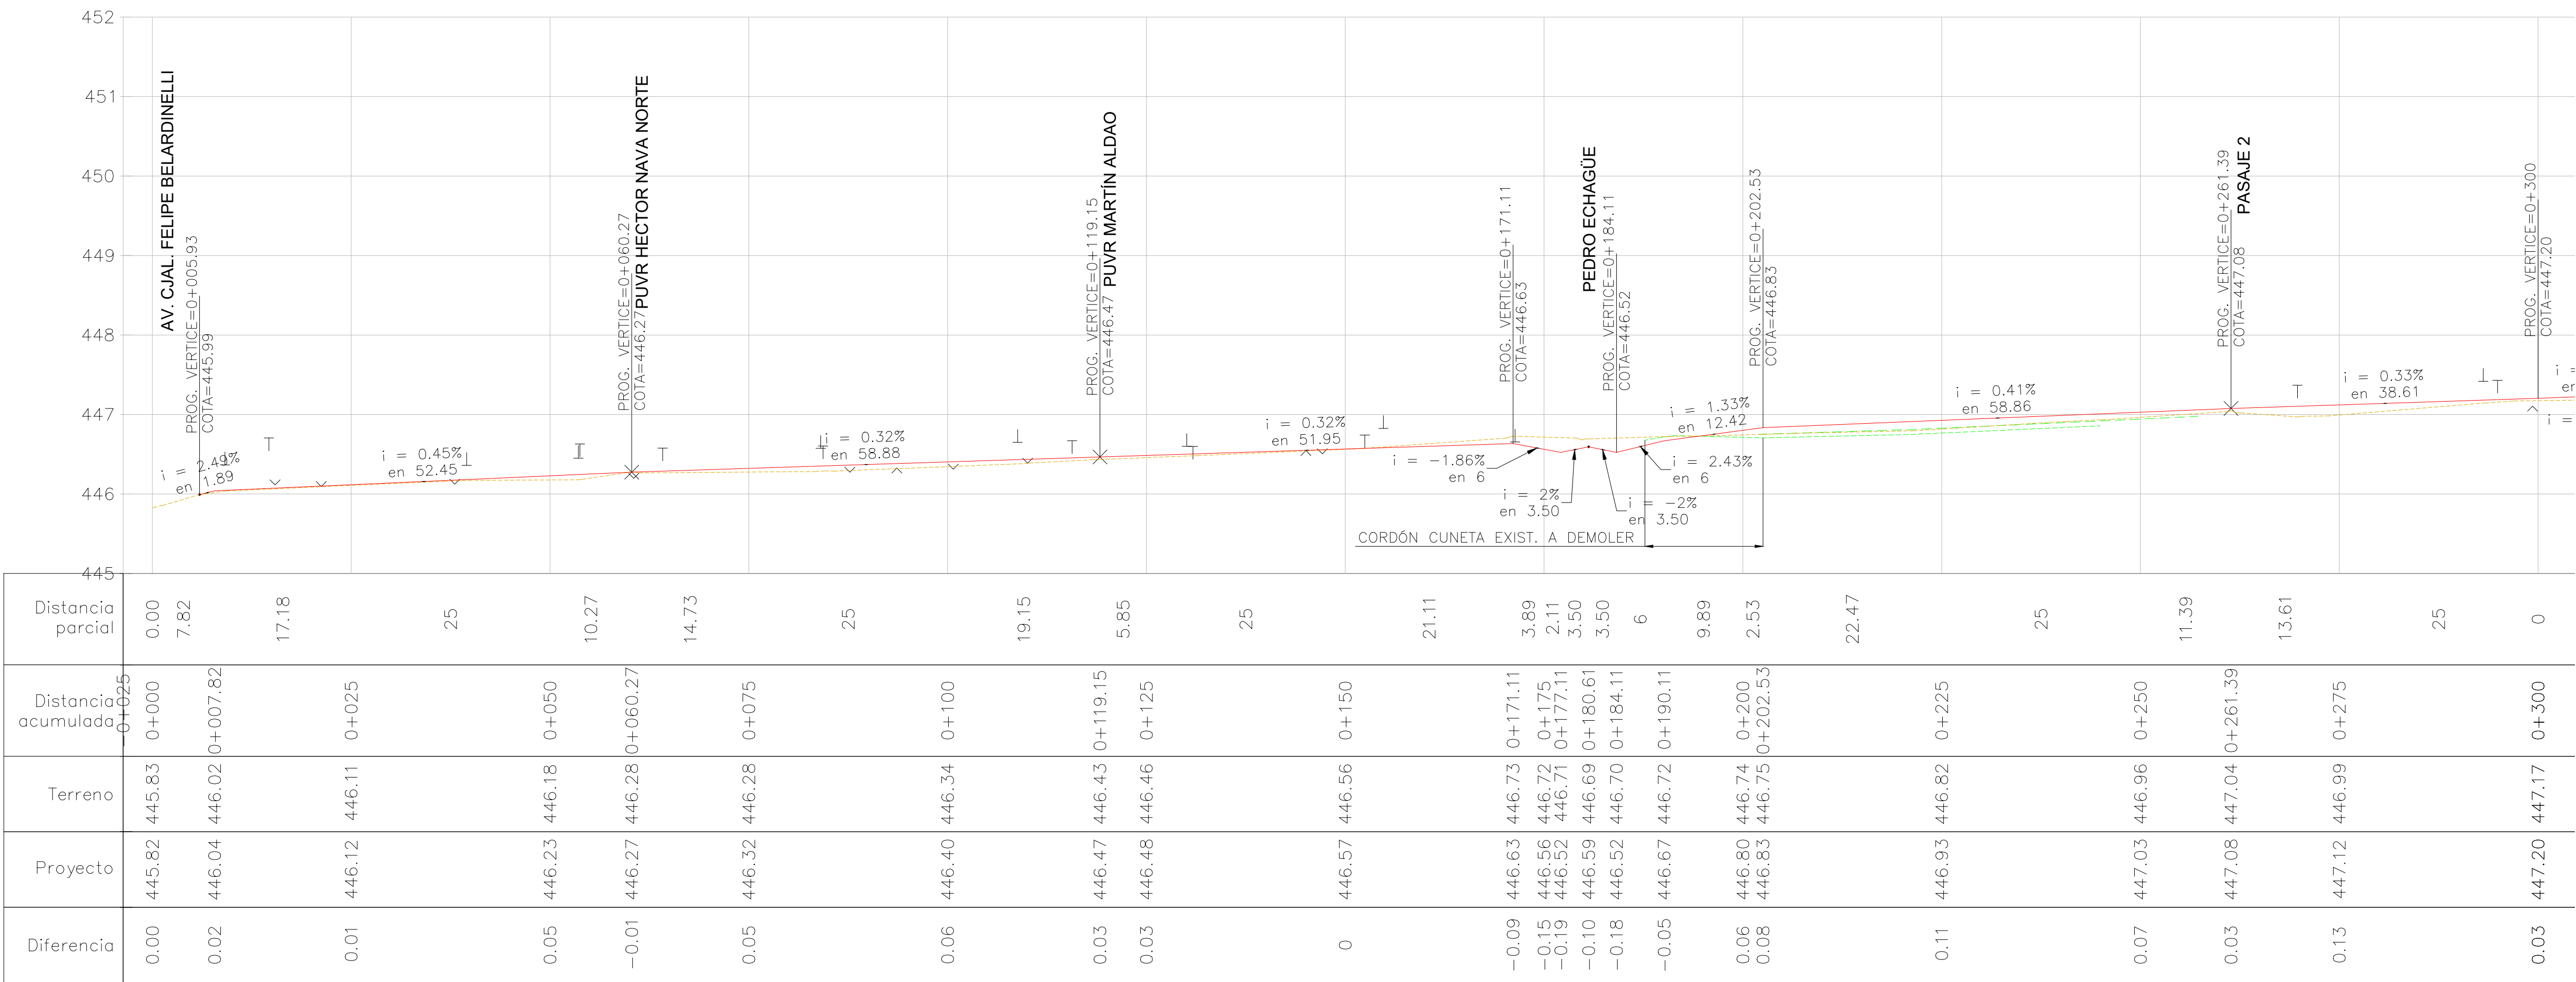


Diferencia	Proyecto	Terreno	Distancia acumulada	Distancia parcial
0.00	445.82	445.83	0+000	0.00
0.02	446.04	446.02	0+007.82	7.82
0.01	446.12	446.11	0+025	17.18
0.05	446.23	446.18	0+050	25
-0.01	446.27	446.28	0+060.27	10.27
0.05	446.32	446.28	0+075	14.73
0.06	446.40	446.34	0+100	25
0.03	446.47	446.43	0+119.15	19.15
0.03	446.48	446.46	0+125	5.85
0	446.57	446.56	0+150	25
-0.09	446.63	446.73	0+171.11	21.11
-0.15	446.56	446.72	0+175	3.89
-0.19	446.52	446.71	0+177.11	2.11
-0.10	446.59	446.69	0+180.61	3.50
-0.18	446.52	446.70	0+184.11	3.50
-0.05	446.67	446.72	0+190.11	6
0.06	446.80	446.74	0+200	9.89
0.08	446.83	446.75	0+202.53	2.53
0.11	446.93	446.82	0+225	22.47
0.07	447.03	446.96	0+250	25
0.03	447.08	447.04	0+261.39	11.39
0.13	447.12	446.99	0+275	13.61
0.03	447.20	447.17	0+300	25
				0

NOTA1: Verificar en obra pendientes mínimas en de cunetas existentes

PLANIMETRÍA
ESCALA: 1:500

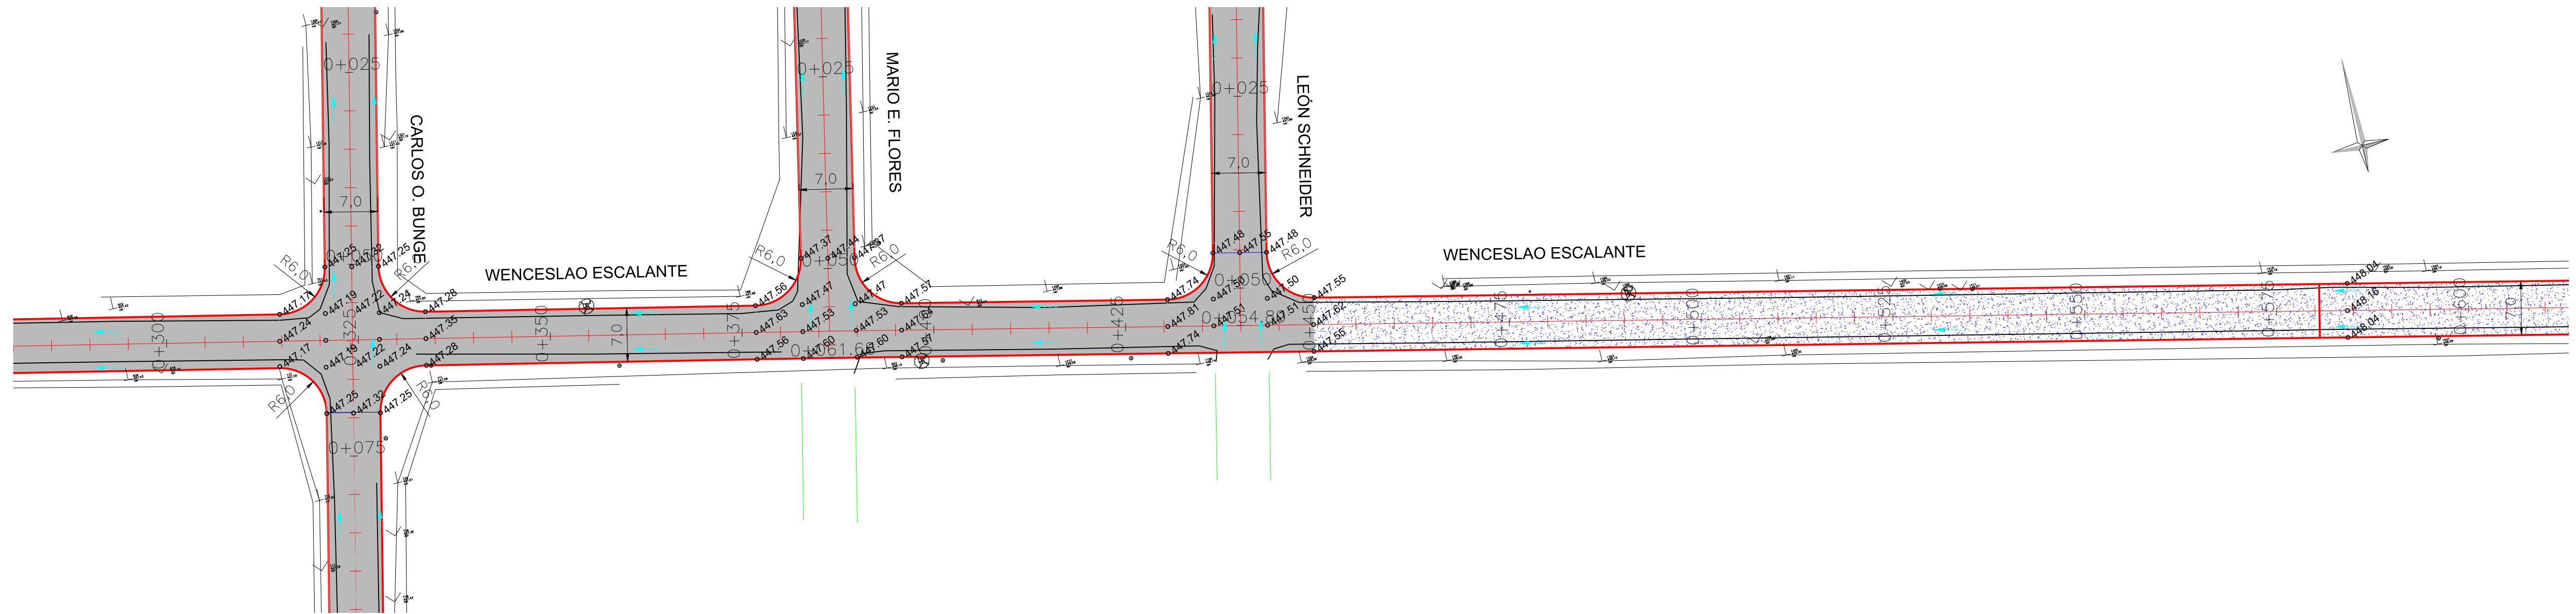

ALTIMETRÍA
ESCALA: 1:50

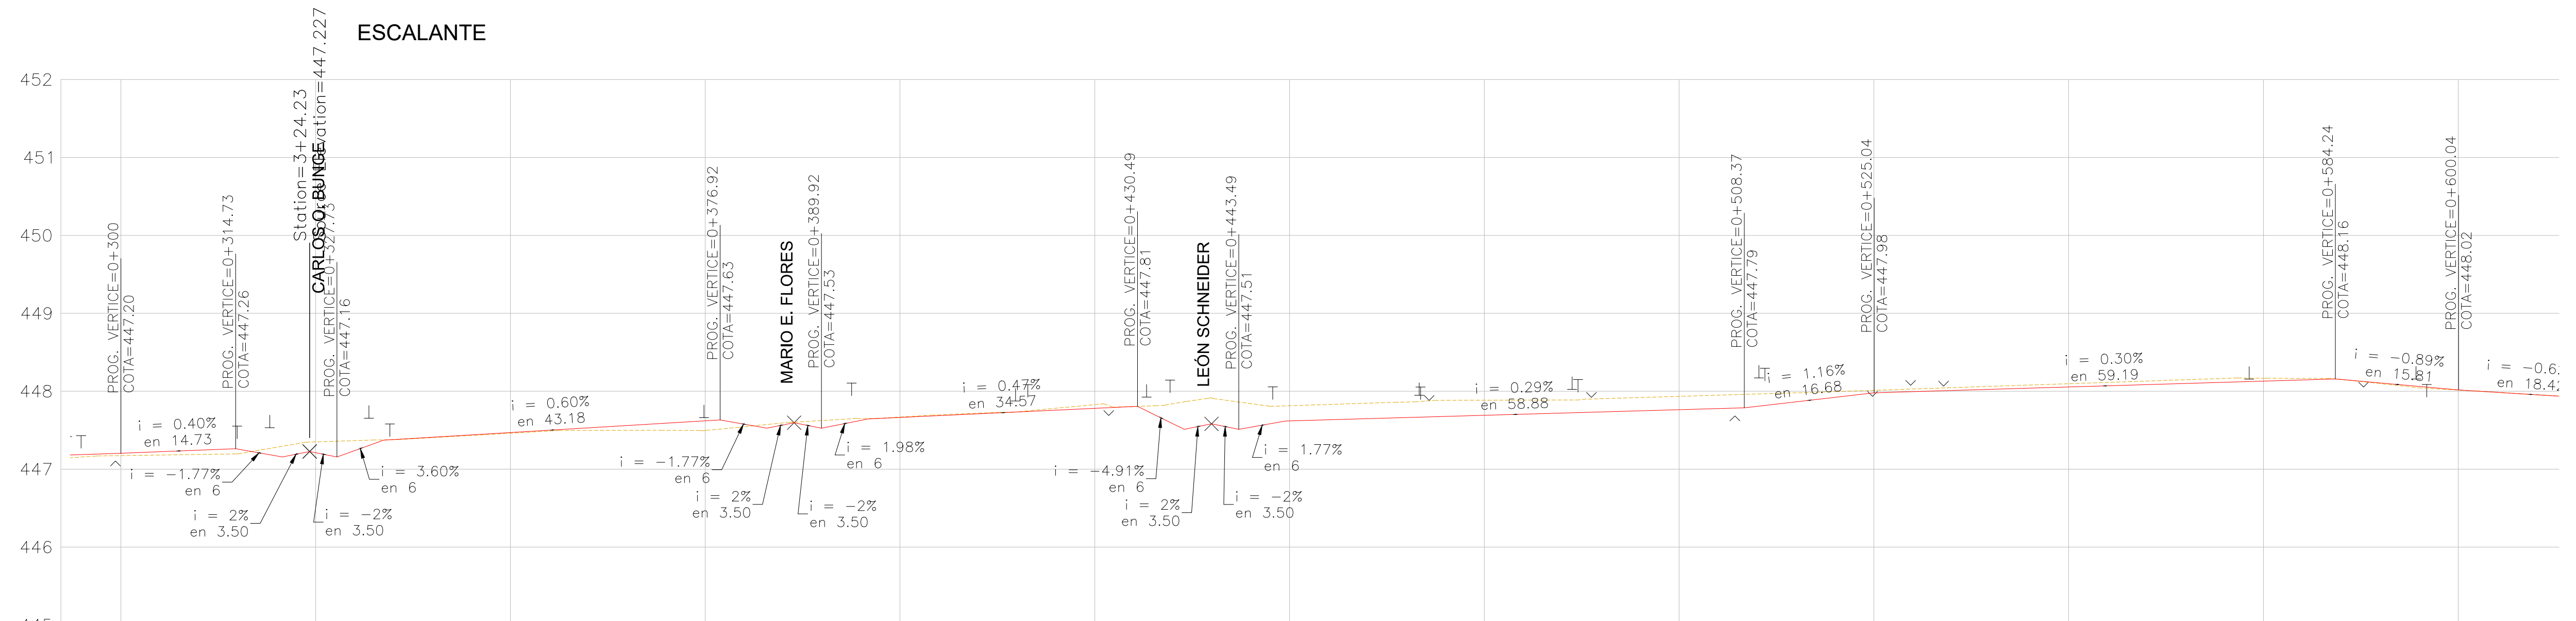


Diferencia	Proyecto	Terreno	Distancia acumulada	Distancia parcial
0.03	447.20	447.17	0+300	0
0.07	447.26	447.20	0+314.73	14.73
-0.14	447.16	447.29	0+320.73	6
-0.14	447.23	447.35	0+322.93	3.50
-0.20	447.16	447.36	0+327.73	0.73
0	447.37	447.38	0+333.73	6
0.01	447.47	447.46	0+350	16.27
0.12	447.62	447.50	0+375	1.92
-0.05	447.78	447.83	0+425	6
0	447.81	447.81	0+430.49	3.50
-0.35	447.51	447.86	0+436.49	3.50
-0.34	447.58	447.92	0+439.99	3.50
-0.35	447.51	447.86	0+443.49	6
-0.19	447.62	447.81	0+448.49	0.51
-0.01	447.66	447.67	0+400	4.08
-0.05	447.78	447.83	0+425	25
0	447.81	447.81	0+430.49	5.49
-0.35	447.51	447.86	0+436.49	6
-0.34	447.58	447.92	0+439.99	3.50
-0.35	447.51	447.86	0+443.49	3.50
-0.19	447.62	447.81	0+448.49	6
-0.19	447.69	447.88	0+475	0.51
-0.17	447.76	447.93	0+500	25
-0.17	447.79	447.96	0+508.37	8.37
-0.03	447.98	448.01	0+522.04	16.63
-0.04	448.06	448.10	0+550	0.04
-0.04	448.13	448.17	0+575	24.96
0	448.16	448.16	0+584.24	25
0	448.02	448.01	0+600.04	9.24
				15.76
				0.04
				18.42


NOTA1: Verificar en obra pendientes mínimas en de cunetas existentes

REFERENCIAS	PLANIMETRÍA	BORDE CALZADA EXIST.	BORDE PROYECTADO	PAVIMENTO ASFCO. PROY.	ALTIMETRÍA		MUNICIPALIDAD DE CORDOBA DIRECCION DE OBRAS VIALES DEPTO. INGENIERIA — DIVISION ESTUDIOS Y PROYECTOS				OBRA: Pavimentación Artigas Anexo			PLANO DE: PLANIALTIMETRÍA		PLANO N°
	LÍNEA DE EDIFICACIÓN	COTAS DE TERRENO	PAVIMENTO EXISTENTE	PAVIMENTO DE HORM. PROY.	TERRENO NATURAL	03										
	BORDE DE VEREDA	COTAS DE PROYECTO	PAVIMENTO A DEMOLER		EJE PROYECTADO	PROYECTO	Ing.	EXPEDIENTE:	FECHA:	ESCALAS:	Calle Wenseslao Escalante Prog.: 0+300 a 0+600	TOTAL DE PLANOS				
	CUNETA EXIST.	EJE PROYECTADO	CUNETA A DEMOLER		CUN.DER.EXIST.	DIBUJO		21000/21	Mayo 2022	Horizontal: 1:500 Vertical = 1:50						
					CUN.DER.EXIST.	RELEVO										


PLANIMETRÍA
ESCALA: 1:500

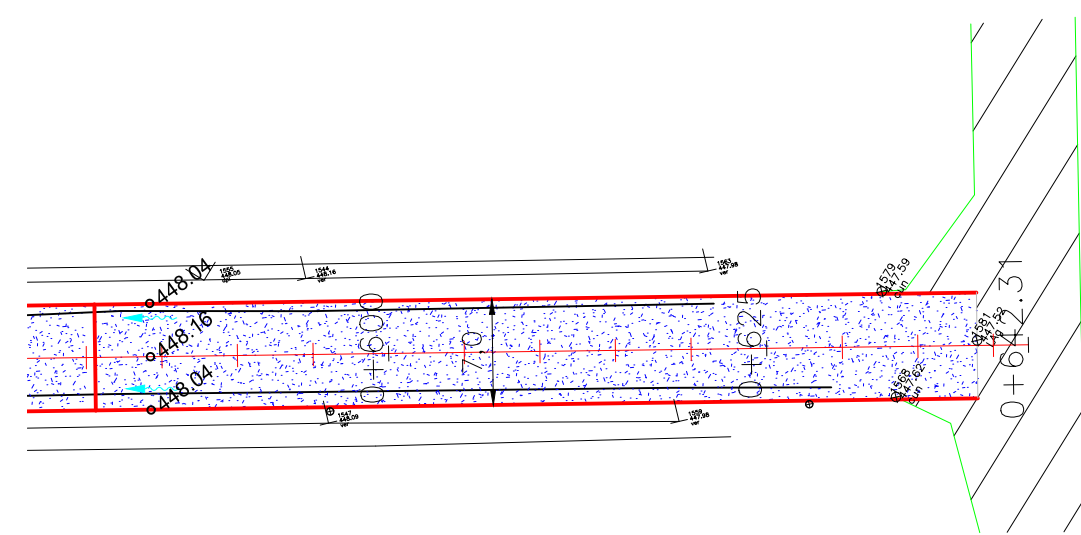

PNAL ANGEL VICENTE PEÑALOZA

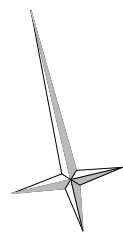


ALTIMETRÍA
ESCALA: 1:50

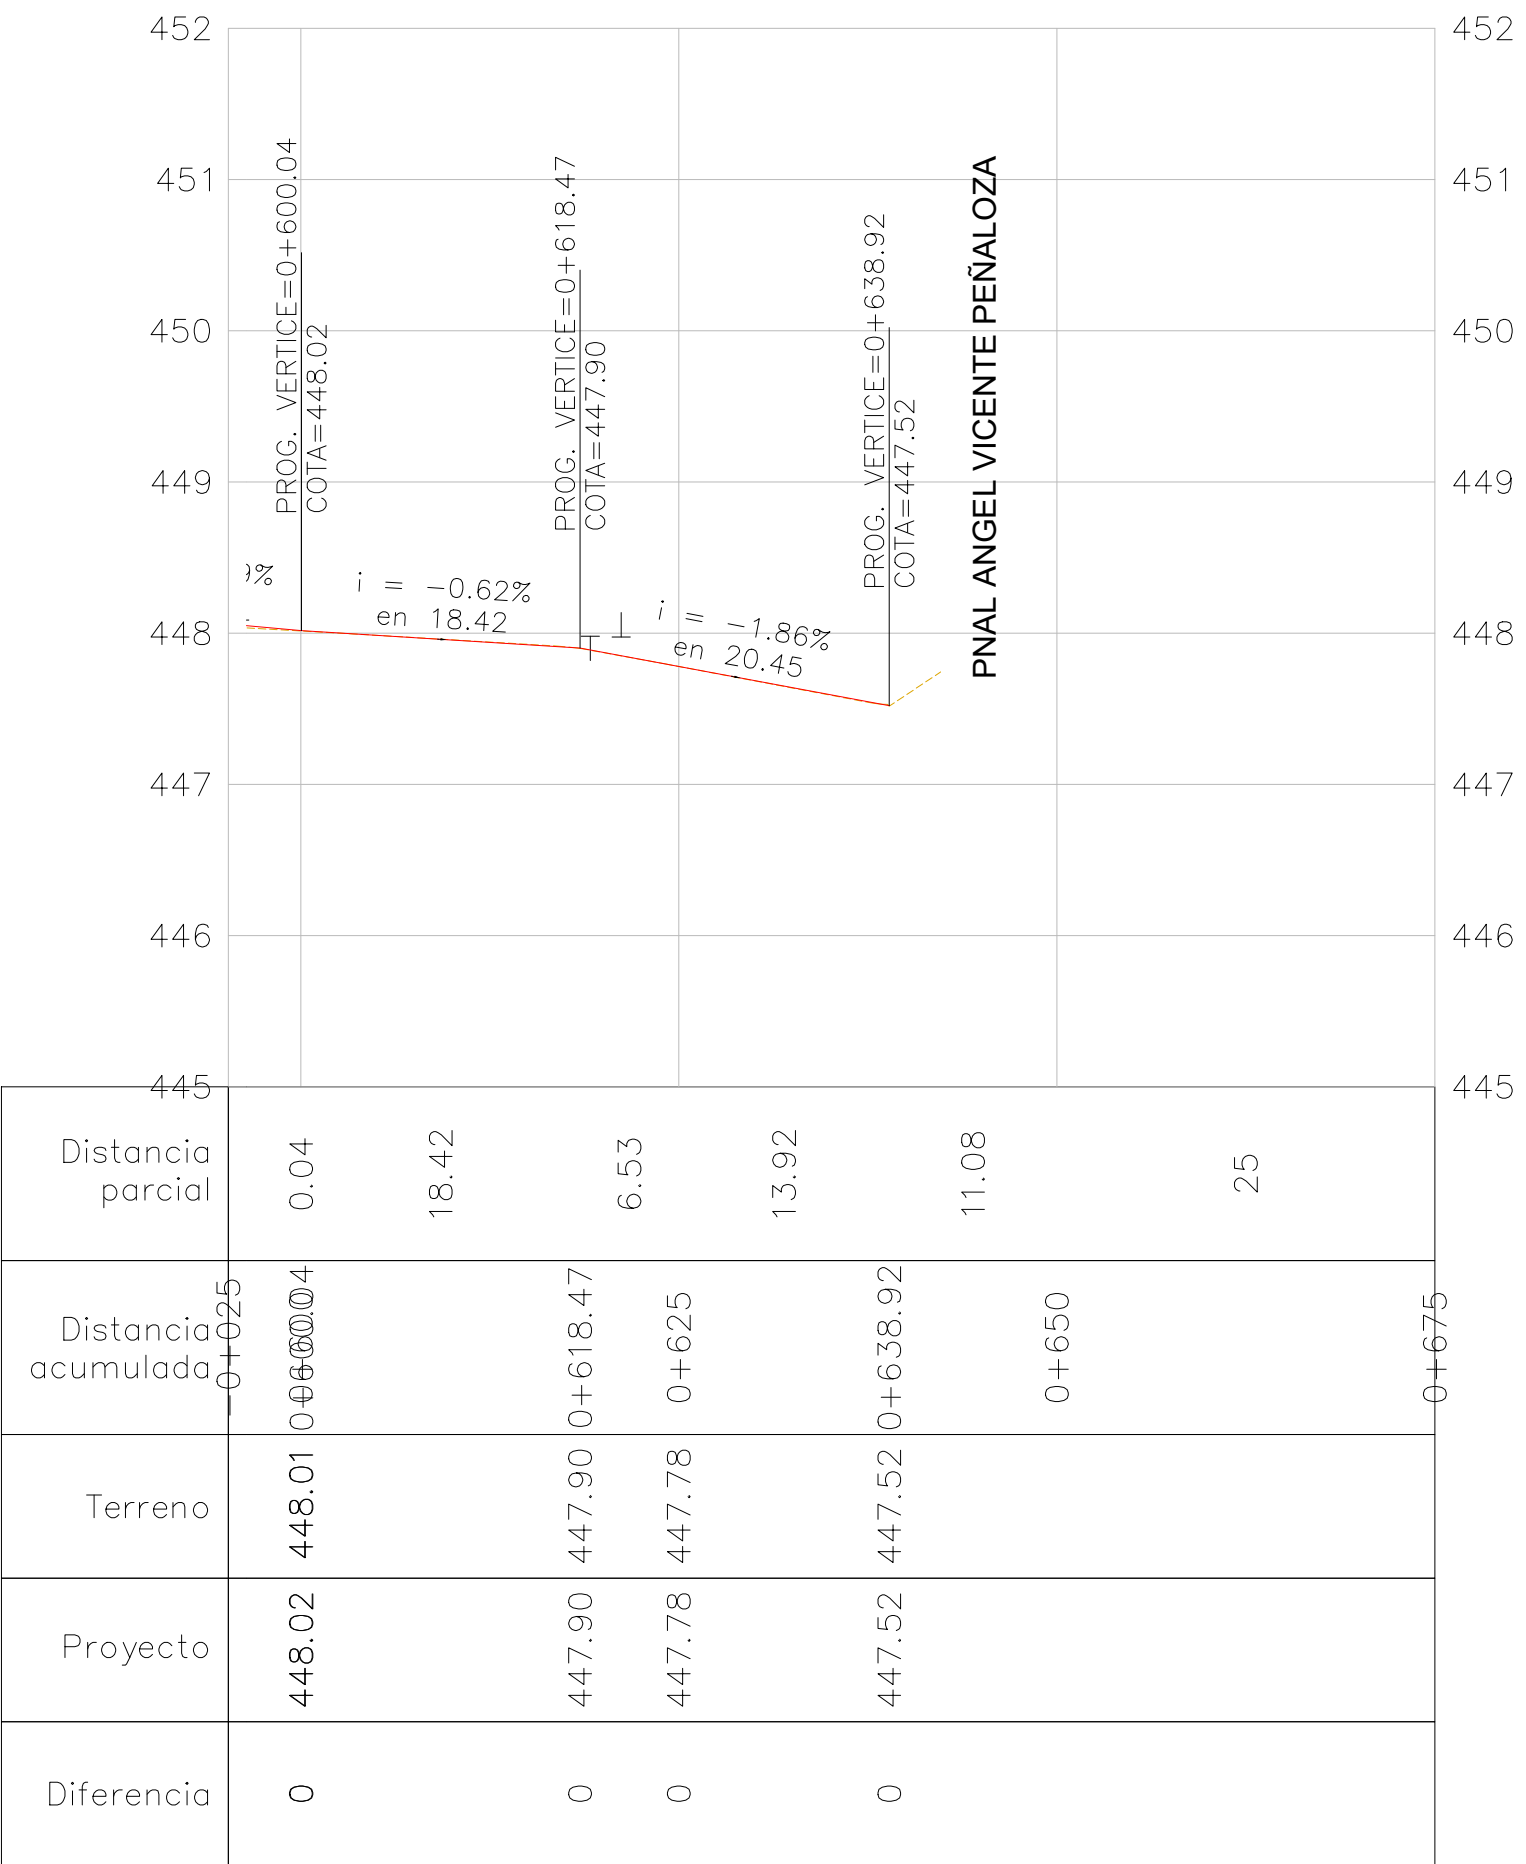

NOTA1: Verificar en obra pendientes mínimas en de cunetas existentes


REFERENCIAS	PLANIMETRÍA	BORDE CALZADA EXIST.	BORDE PROYECTADO	PAVIMENTO ASFCO. PROY.	ALTIMETRÍA	MUNICIPALIDAD DE CORDOBA DIRECCION DE OBRAS VIALES DEPTO. INGENIERIA - DIVISION ESTUDIOS Y PROYECTOS			OBRA: Pavimentación Artigas Anexo			PLANO DE: PLANI		PLANO N° 04
	LÍNEA DE EDIFICACIÓN	NUM COTA EXIST.	COTAS DE TERRENO	PAVIMENTO EXISTENTE	PAVIMENTO DE HORM. PROY.							Calle Wenseslao Escalante Prog.: 0+600 a 0+637.49		TOTAL DE PLANOS 17
	BORDE DE VEREDA	###	COTAS DE PROYECTO	PAVIMENTO A DEMOLER										
	CUNETAS EXIST.		EJE PROYECTADO	CUNETAS A DEMOLER										
									EXPEDIENTE: 21000/21	FECHA: Mayo 2022	ESCALAS: Horizontal=1:500 Vertical =1:50			

PLANIMETRÍA
ESCALA: 1: 500

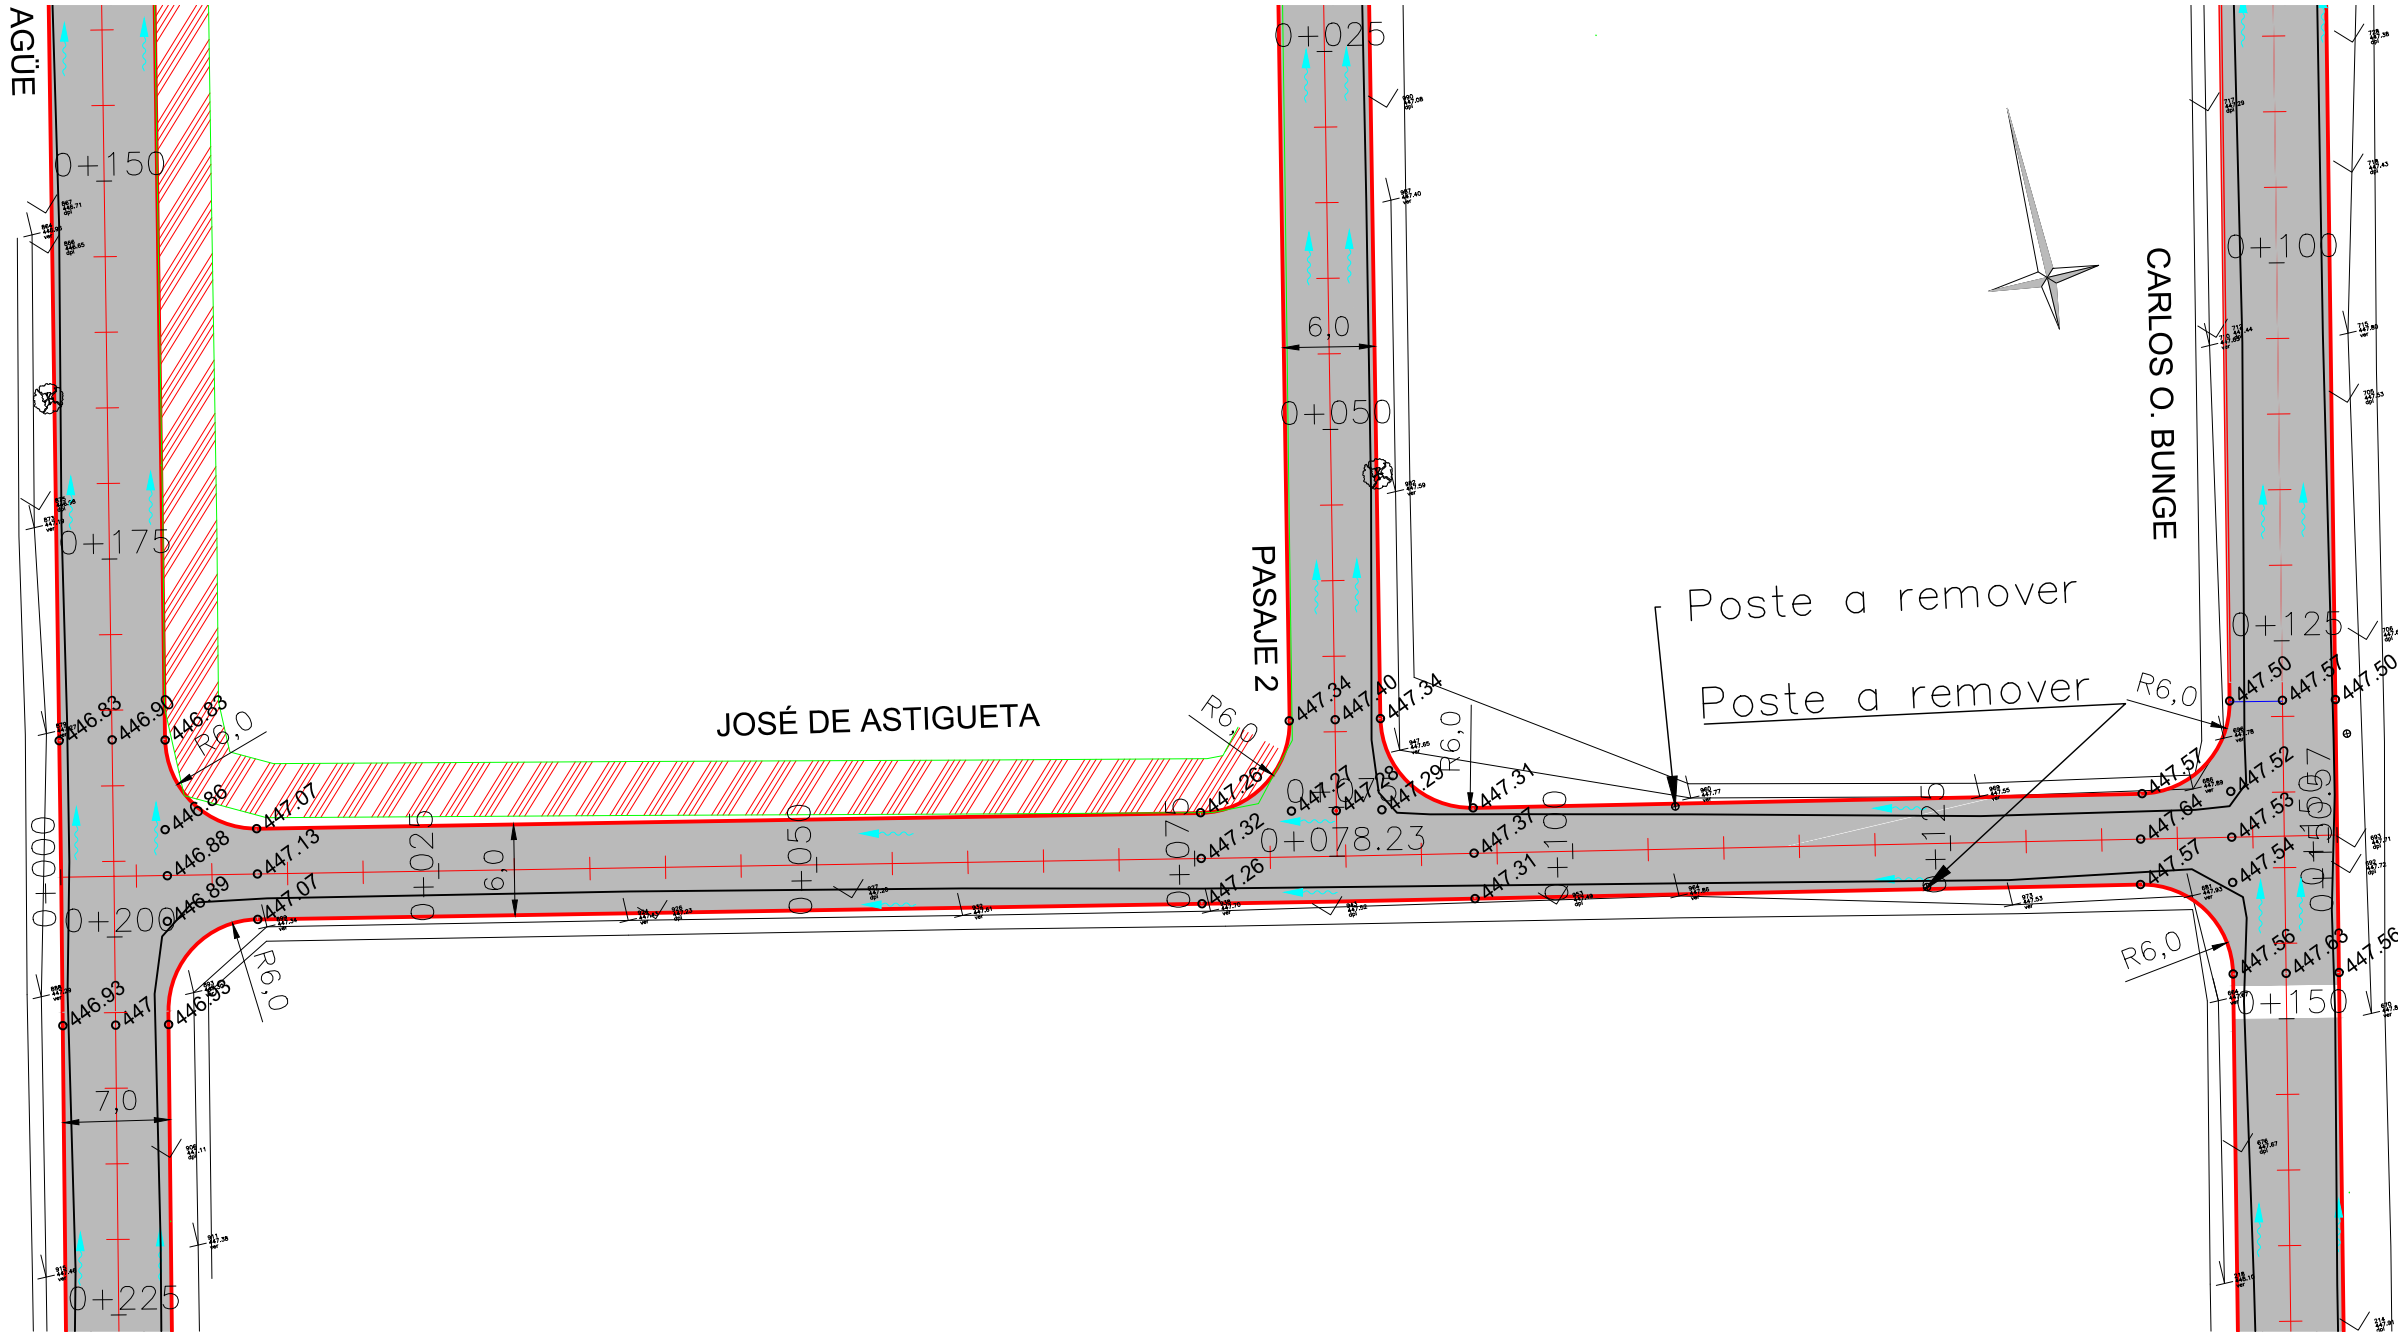


ALTIMETRÍA
ESCALA: 1: 50

ASTIGUETA

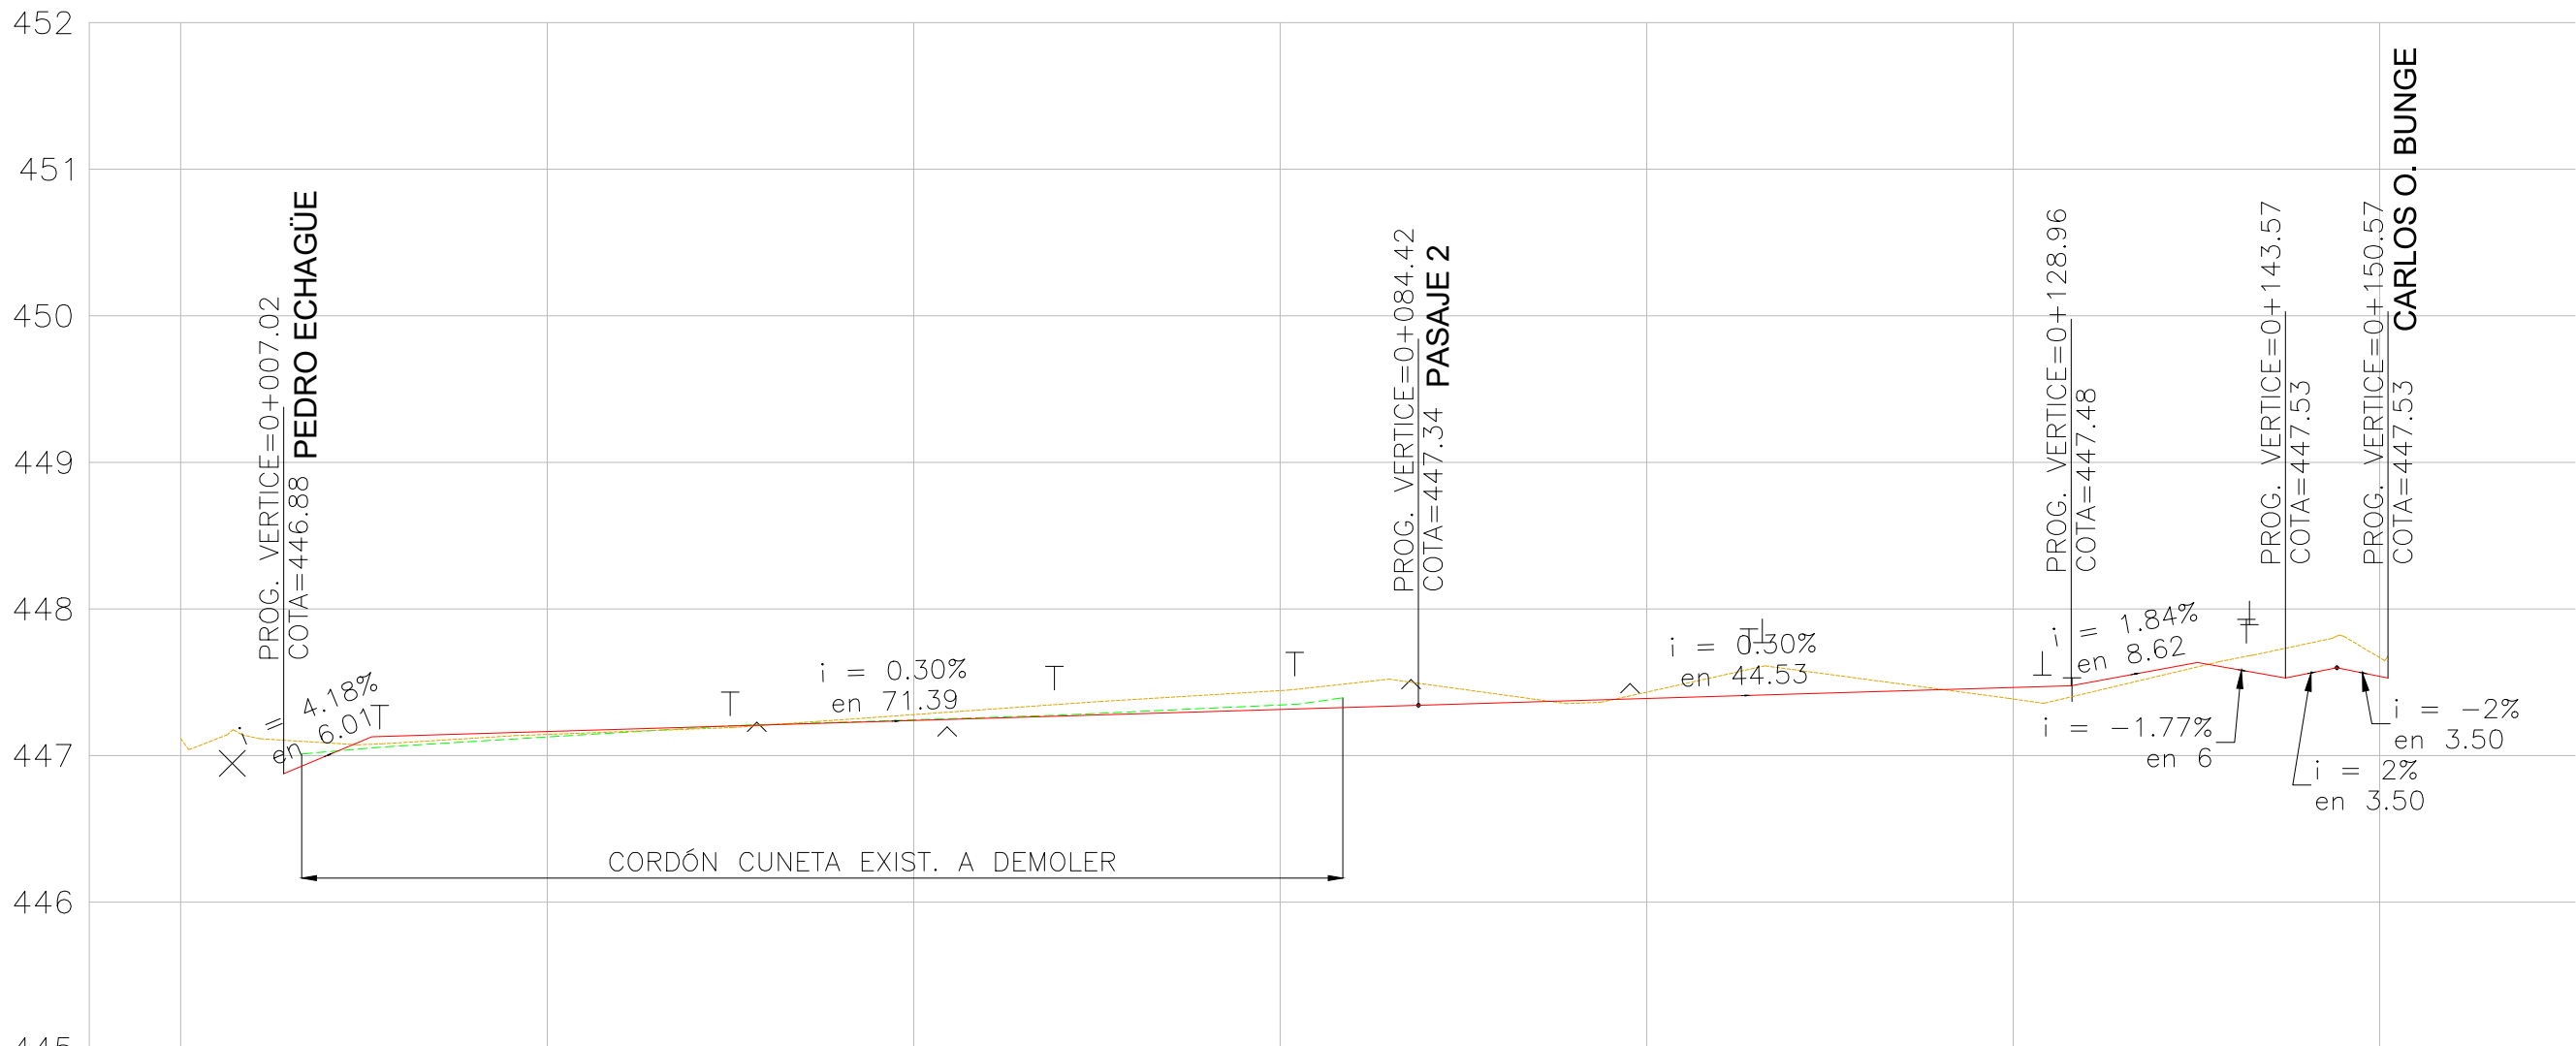

Distancia parcial	7.02	6.01	11.97	25	25	9.42	15.58	25	3.96	8.62	6	3.50	2.93	0.57	24.43
Distancia acumulada	0+025	0+000	0+007.02	0+013.03	0+025	0+050	0+075	0+084.42	0+100	0+125	0+128.96	0+137.57	0+143.57	0+147.07	0+150.57
Terreno	447.12	447.10	447.08	447.14	447.28	447.44	447.49	447.43	447.39	447.40	447.61	447.73	447.81	447.83	447.87
Proyecto	446.88	447.13	447.16	447.24	447.31	447.34	447.39	447.43	447.46	447.48	447.64	447.53	447.60	447.55	447.57
Diferencia	-0.23	0.05	0.02	-0.04	-0.13	-0.15	-0.04	0.08	0.08	0.03	-0.20	-0.22	-0.15	-0.15	-0.15

PASAJE 2

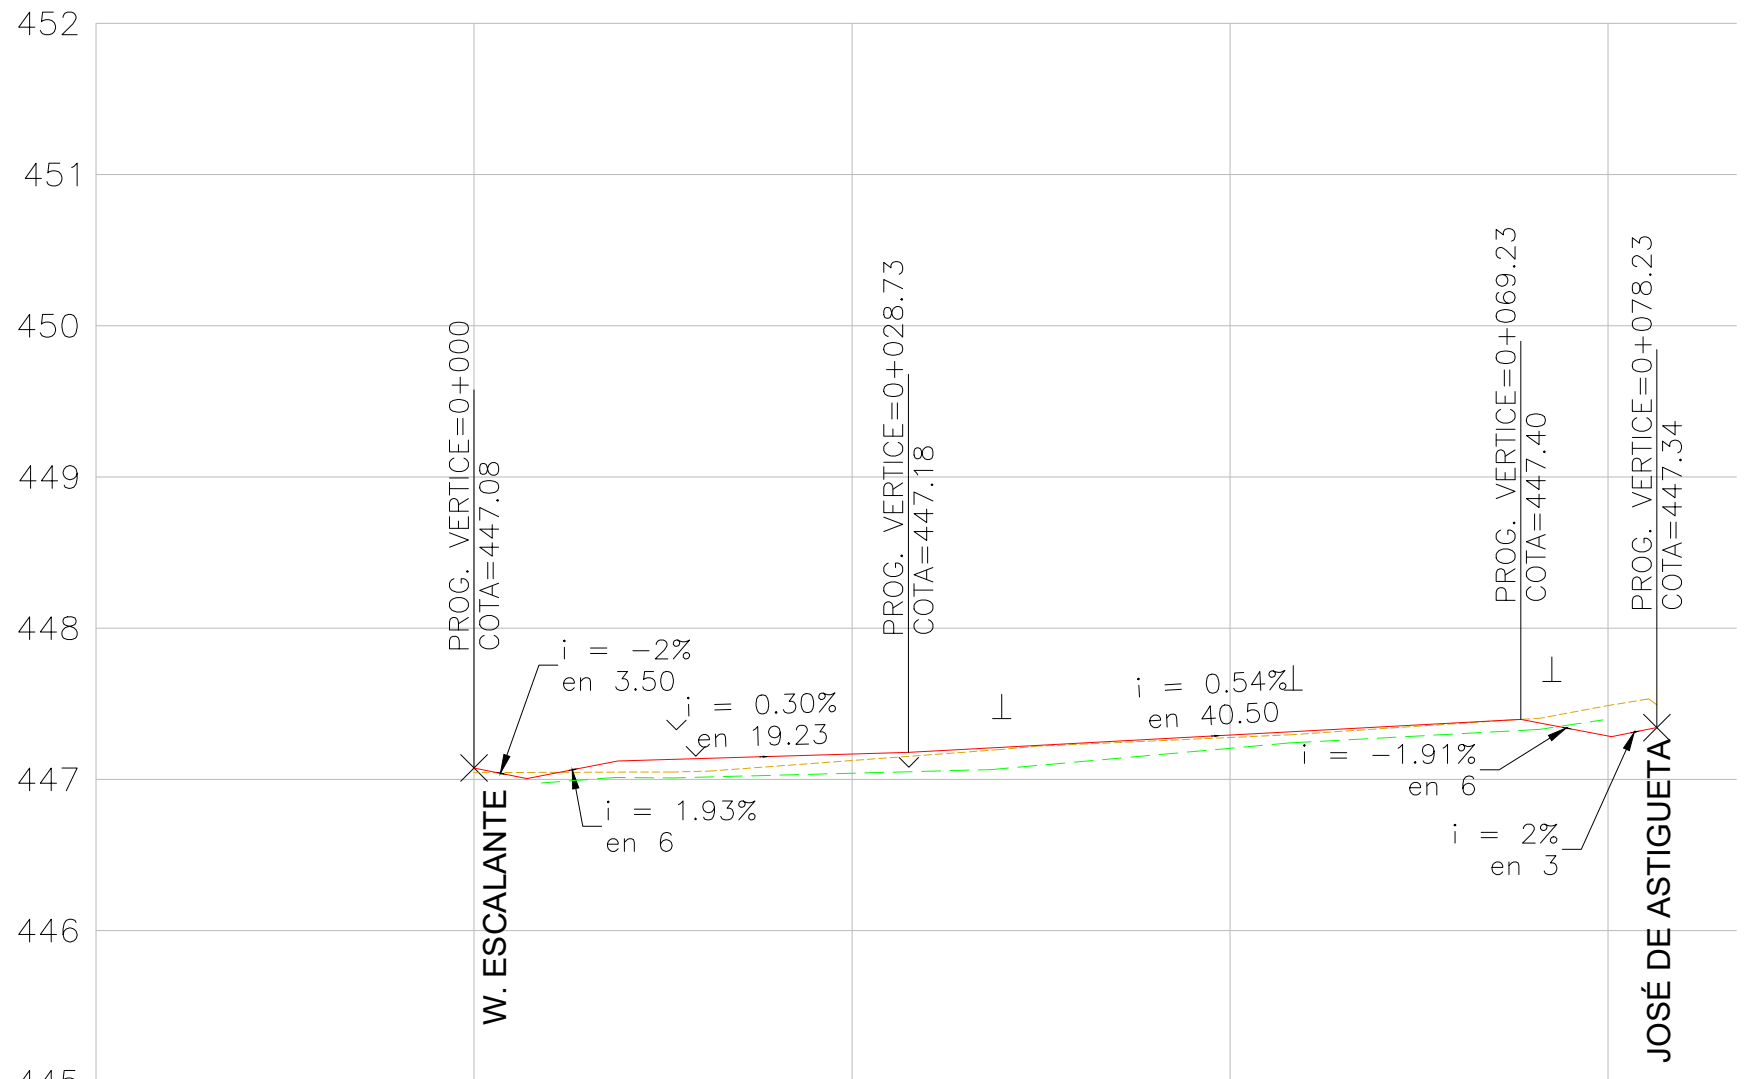


Distancia parcial	25	3.50	6	15.50	3.73	21.27	19.23	5.77	0.23	0.23
Distancia acumulada	0+025	0+000	0+003.50	0+009.50	0+025	0+028.73	0+050	0+069.23	0+072.33	0+078.23
Terreno	447.04	447.05	447.05	447.12	447.15	447.28	447.40	447.49	447.49	447.49
Proyecto	447.08	447.01	447.12	447.17	447.18	447.29	447.29	447.28	447.34	447.34
Diferencia	0.03	-0.04	0.07	0.04	0.03	0.02	0	-0.20	-0.15	-0.15





NOTA1: Verificar en obra pendientes mínimas en de cunetas existentes

REFERENCIAS	PLANIMETRÍA	BORDE CALZADA EXIST.	BORDE PROYECTADO	PAVIMENTO ASFCO. PROY.	ALTIMETRÍA	MUNICIPALIDAD DE CORDOBA DIRECCION DE OBRAS VIALES DEPTO. INGENIERIA – DIVISION ESTUDIOS Y PROYECTOS				OBRA: Pavimentación Artigas Anexo			PLANO DE: PLANIALTIMETRÍA		PLANO N° 05	
	LÍNEA DE EDIFICACIÓN	COTAS DE TERRENO	PAVIMENTO EXISTENTE	PAVIMENTO DE HORM. PROY.												
	BORDE DE VEREDA	COTAS DE PROYECTO	PAVIMENTO A DEMOLER		EJE PROYECTADO	PROYECTO	Ing.			EXPEDIENTE:	FECHA:	ESCALAS:	Calles José de Astigueta y Pasaje 2		TOTAL DE PLANOS 17	
	CUNETA EXIST.	EJE PROYECTADO	CUNETA A DEMOLER	CUN.DER.EXIST.	CUN.DER.EXIST.	DIBUJO			21000/21	Mayo 2022	Horizontal= 1:500 Vertical =1:50					
						RELEVO										

PLANIMETRÍA
ESCALA: 1: 500

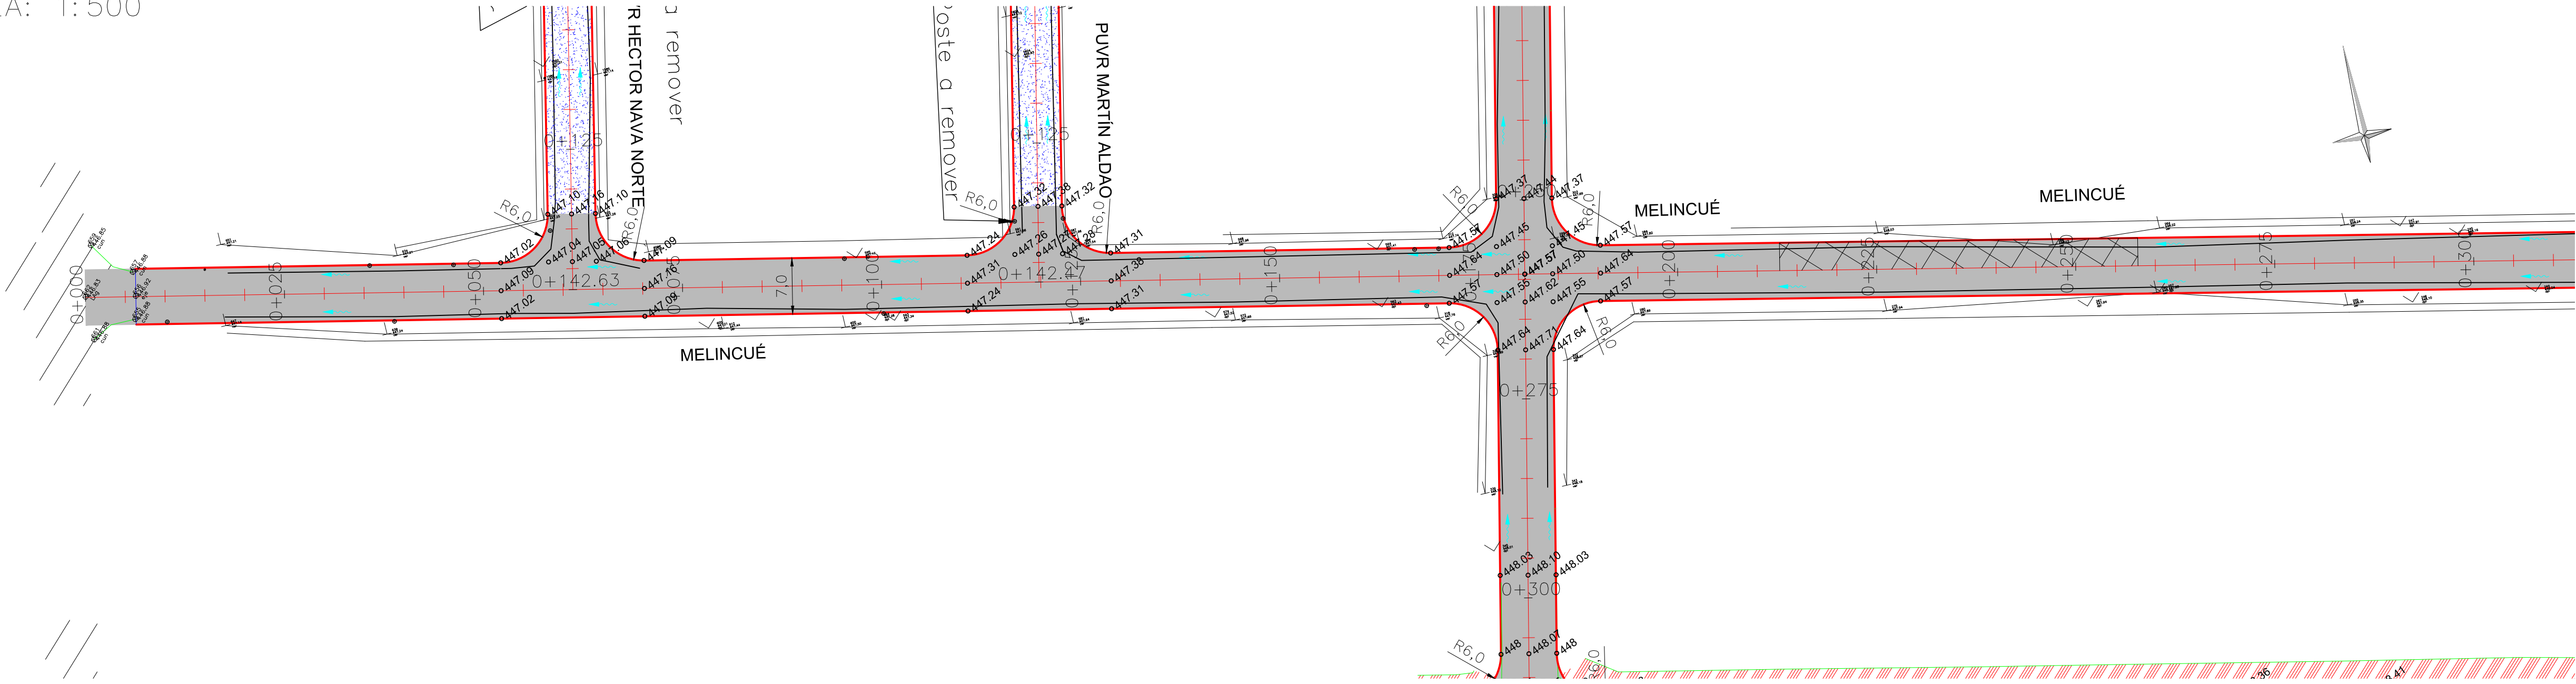


ALTIMETRÍA
ESCALA: 1: 50

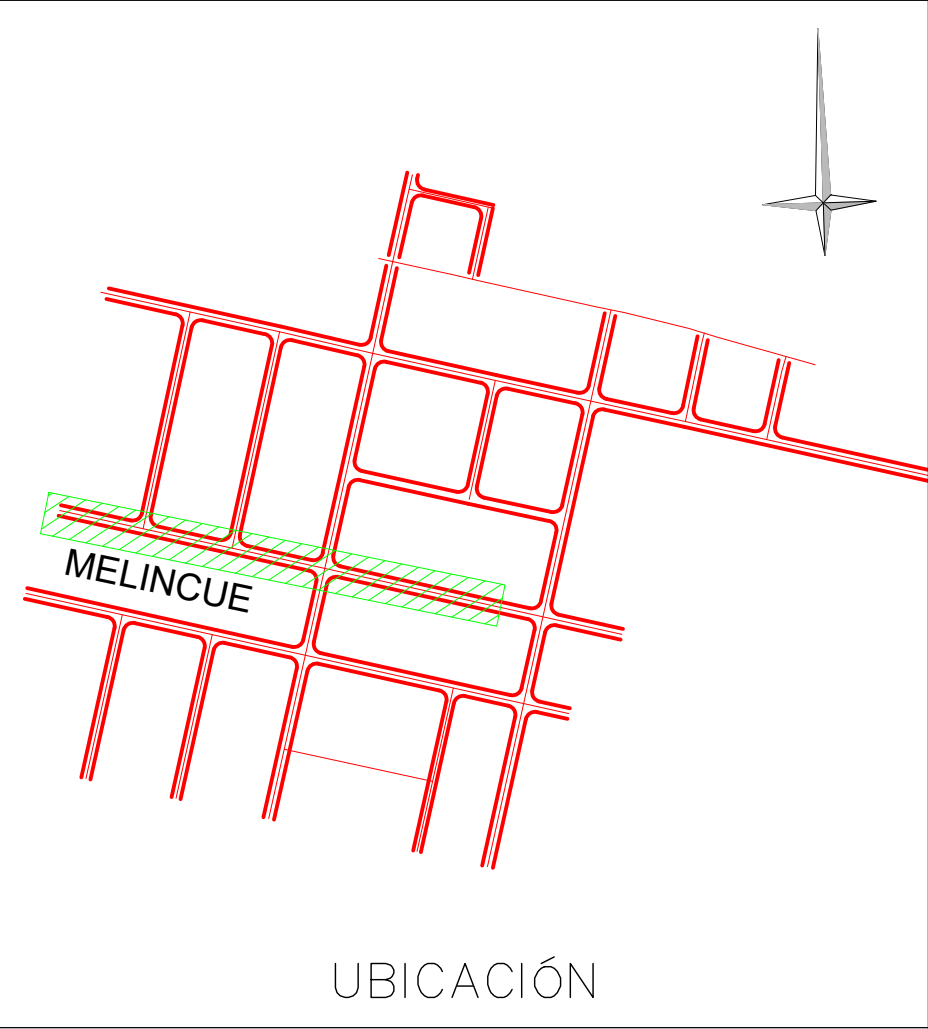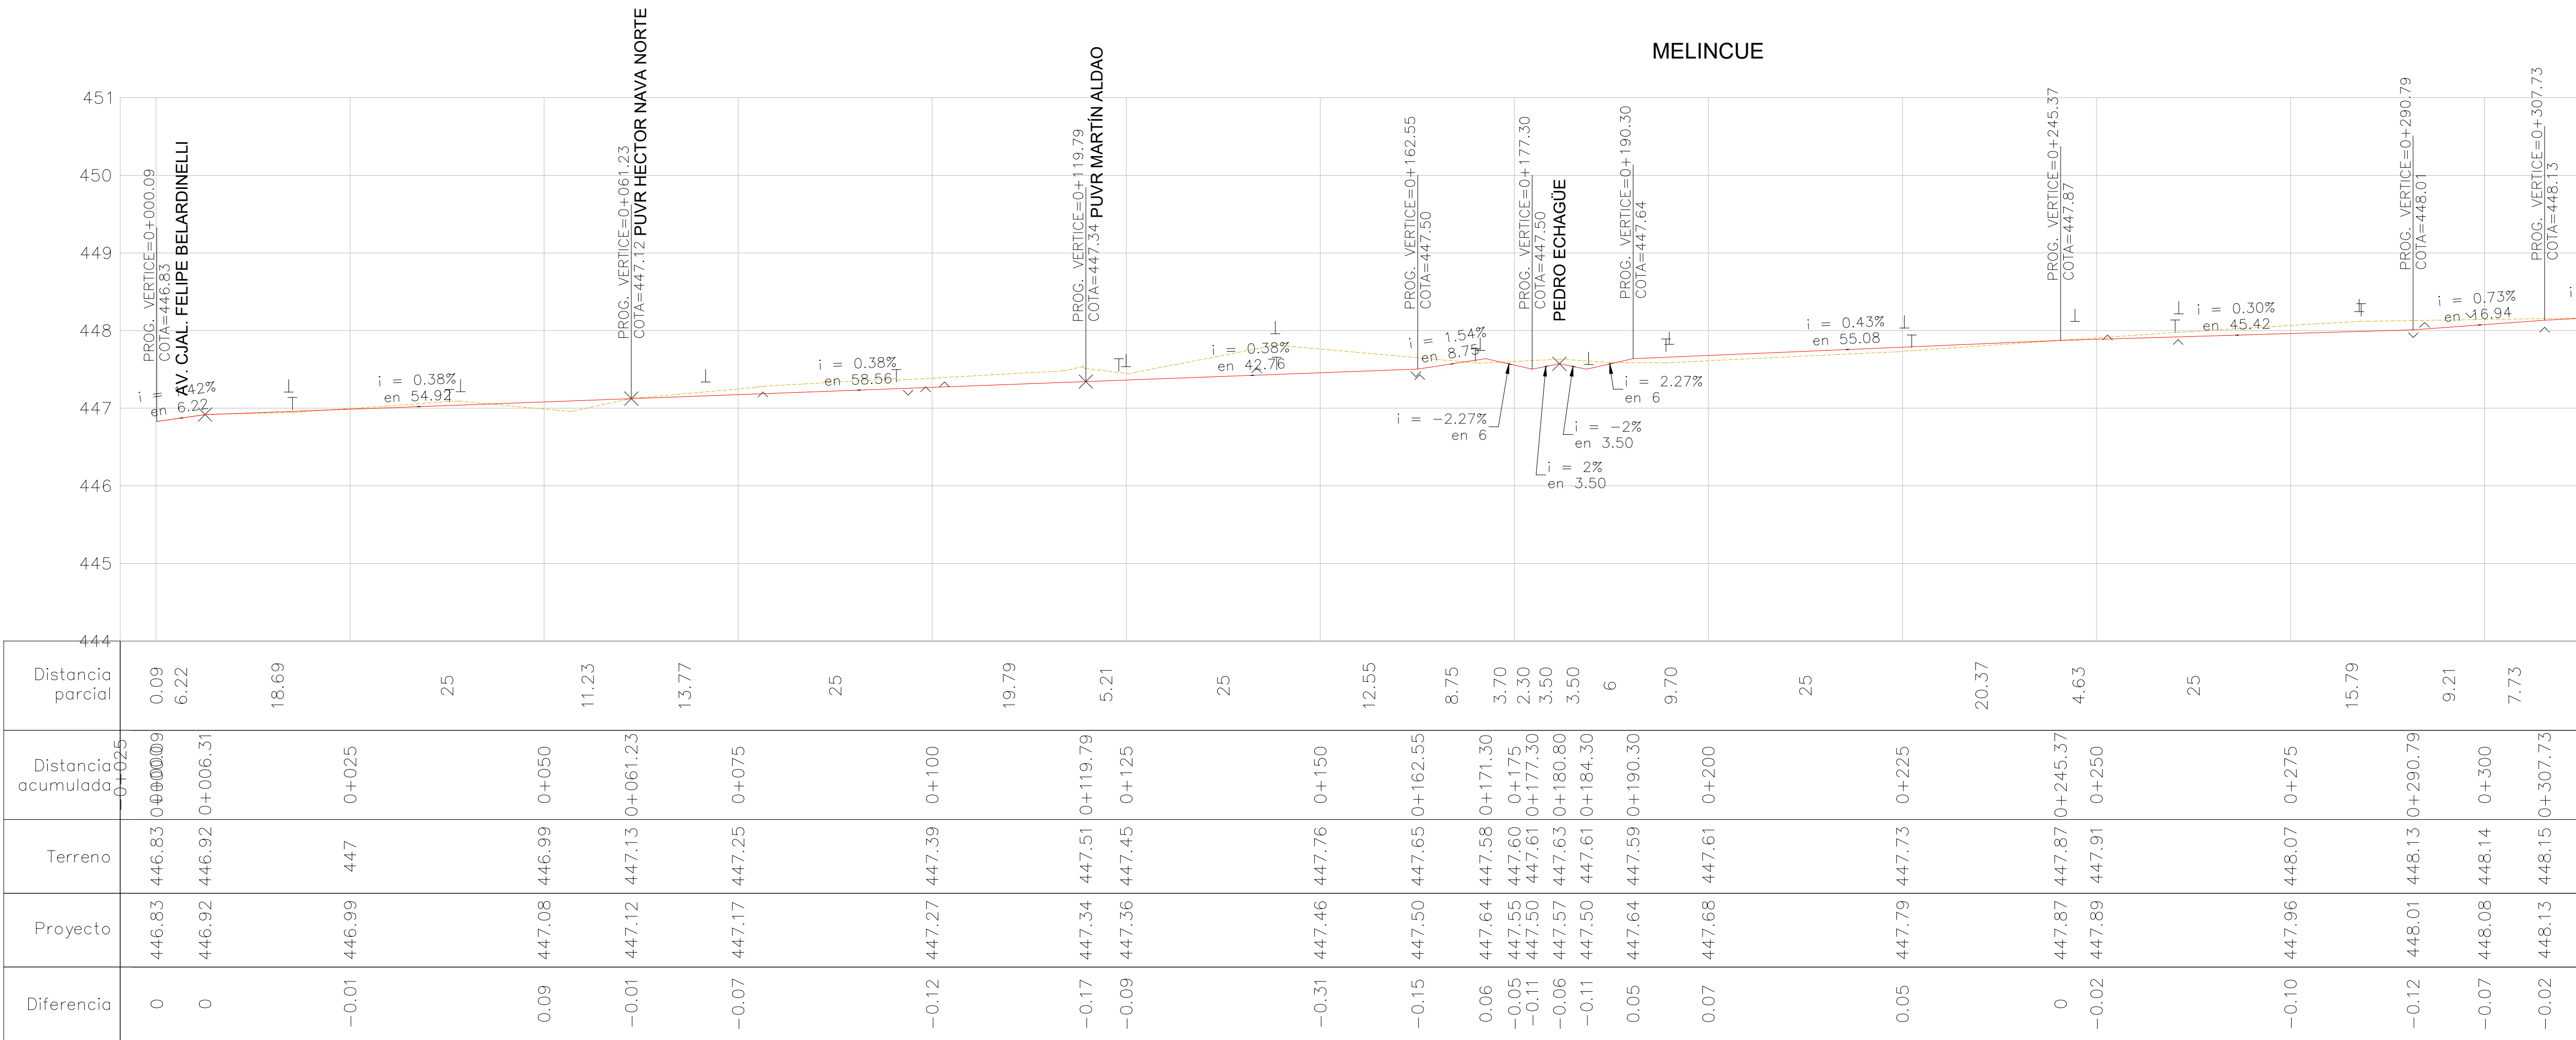



NOTA1: Verificar en obra pendientes mínimas en de cunetas existentes

REFERENCIAS	PLANIMETRÍA				ALTIMETRÍA				MUNICIPALIDAD DE CORDOBA				OBRA:			PLANO DE:			PLANO N°	
	LÍNEA DE EDIFICACIÓN				TERRENO NATURAL				DIRECCION DE OBRAS VIALES				Pavimentación Artigas Anexo			Calle Melincue			06	
	BORDE DE VEREDA				EJE PROYECTADO				DEPTO. INGENIERIA - DIVISION ESTUDIOS Y PROYECTOS							Prog.: 0+000 a 0+300			TOTAL DE PLANOS	
	CUNETA EXIST.				CUN.DER.EXIST.				PROYECTO	Ing.			EXPEDIENTE:	21000/21	FECHA:	Mayo 2022	ESCALAS:	Horizontal=1:500 Vertical =1:50	17	

PLANIMETRÍA
ESCALA: 1: 500

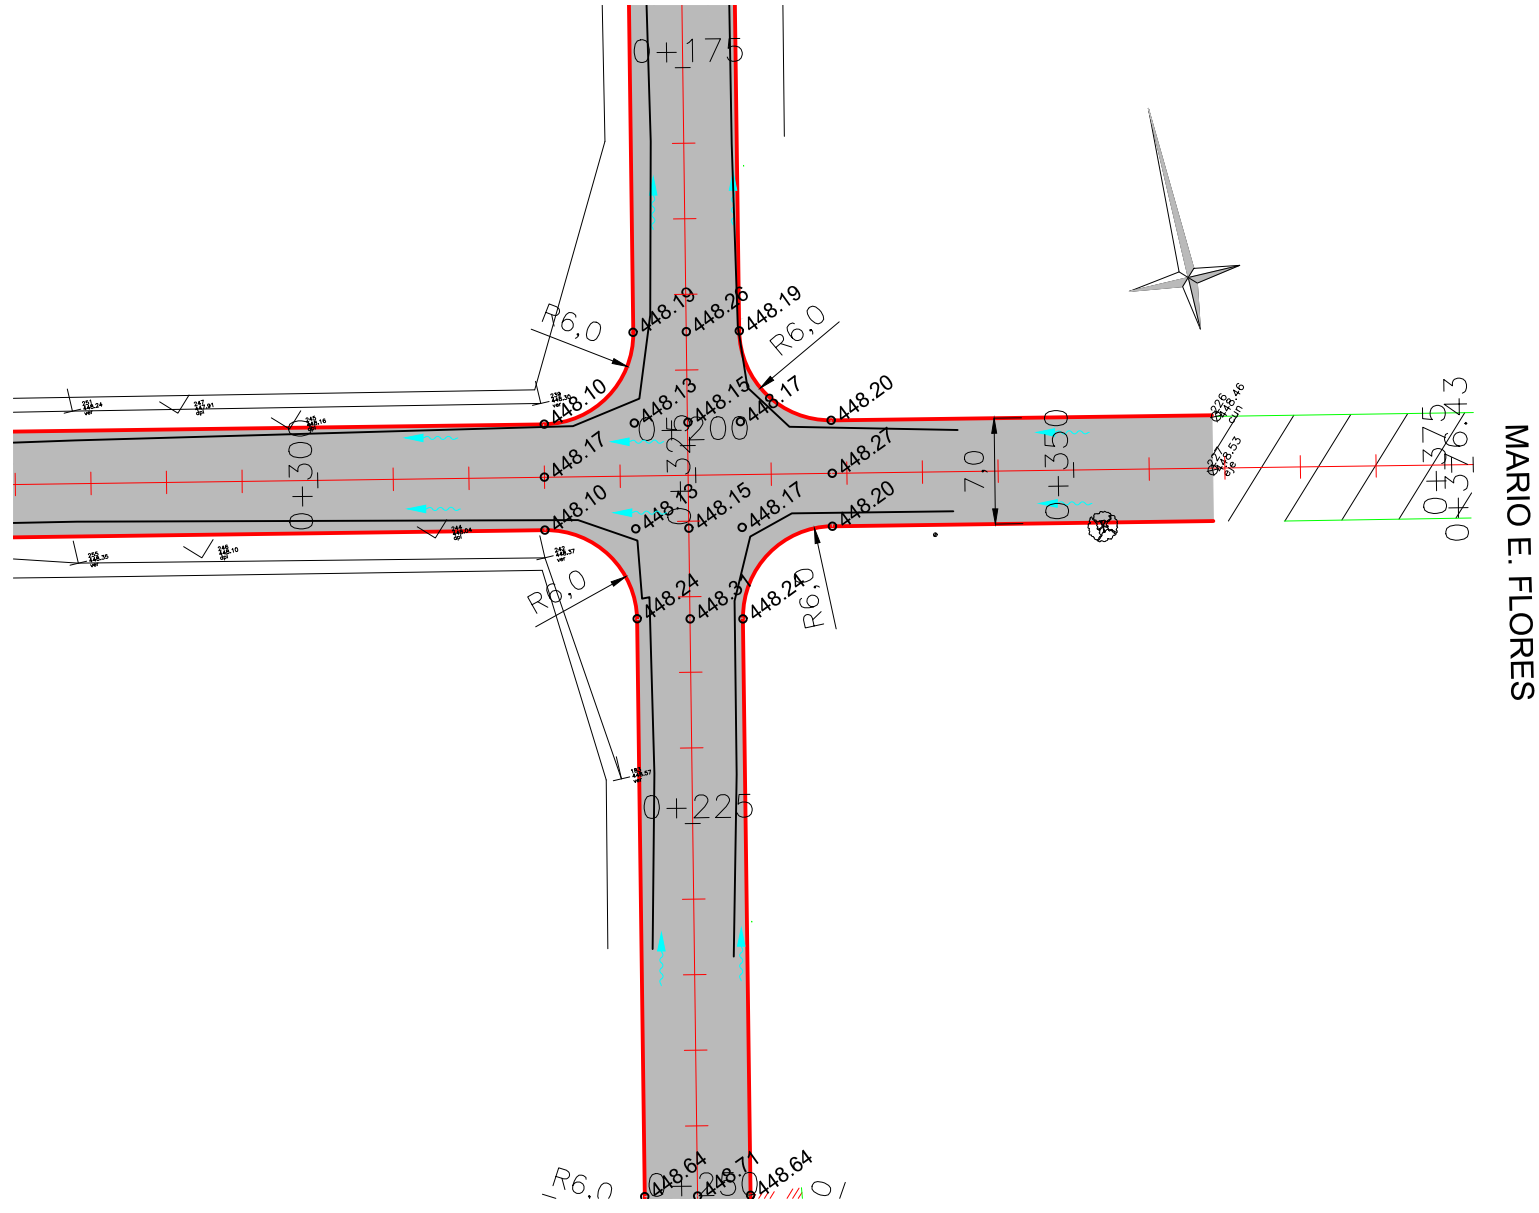

ALTIMETRÍA
ESCALA: 1: 50


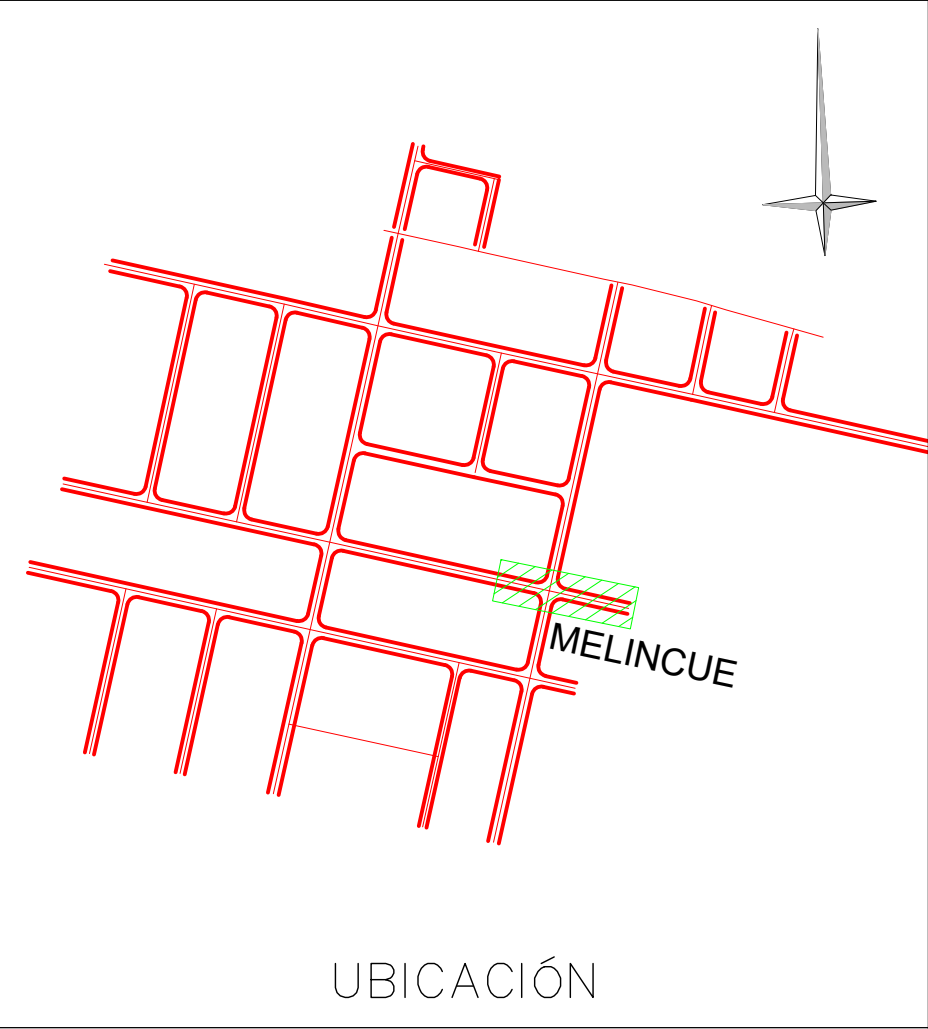
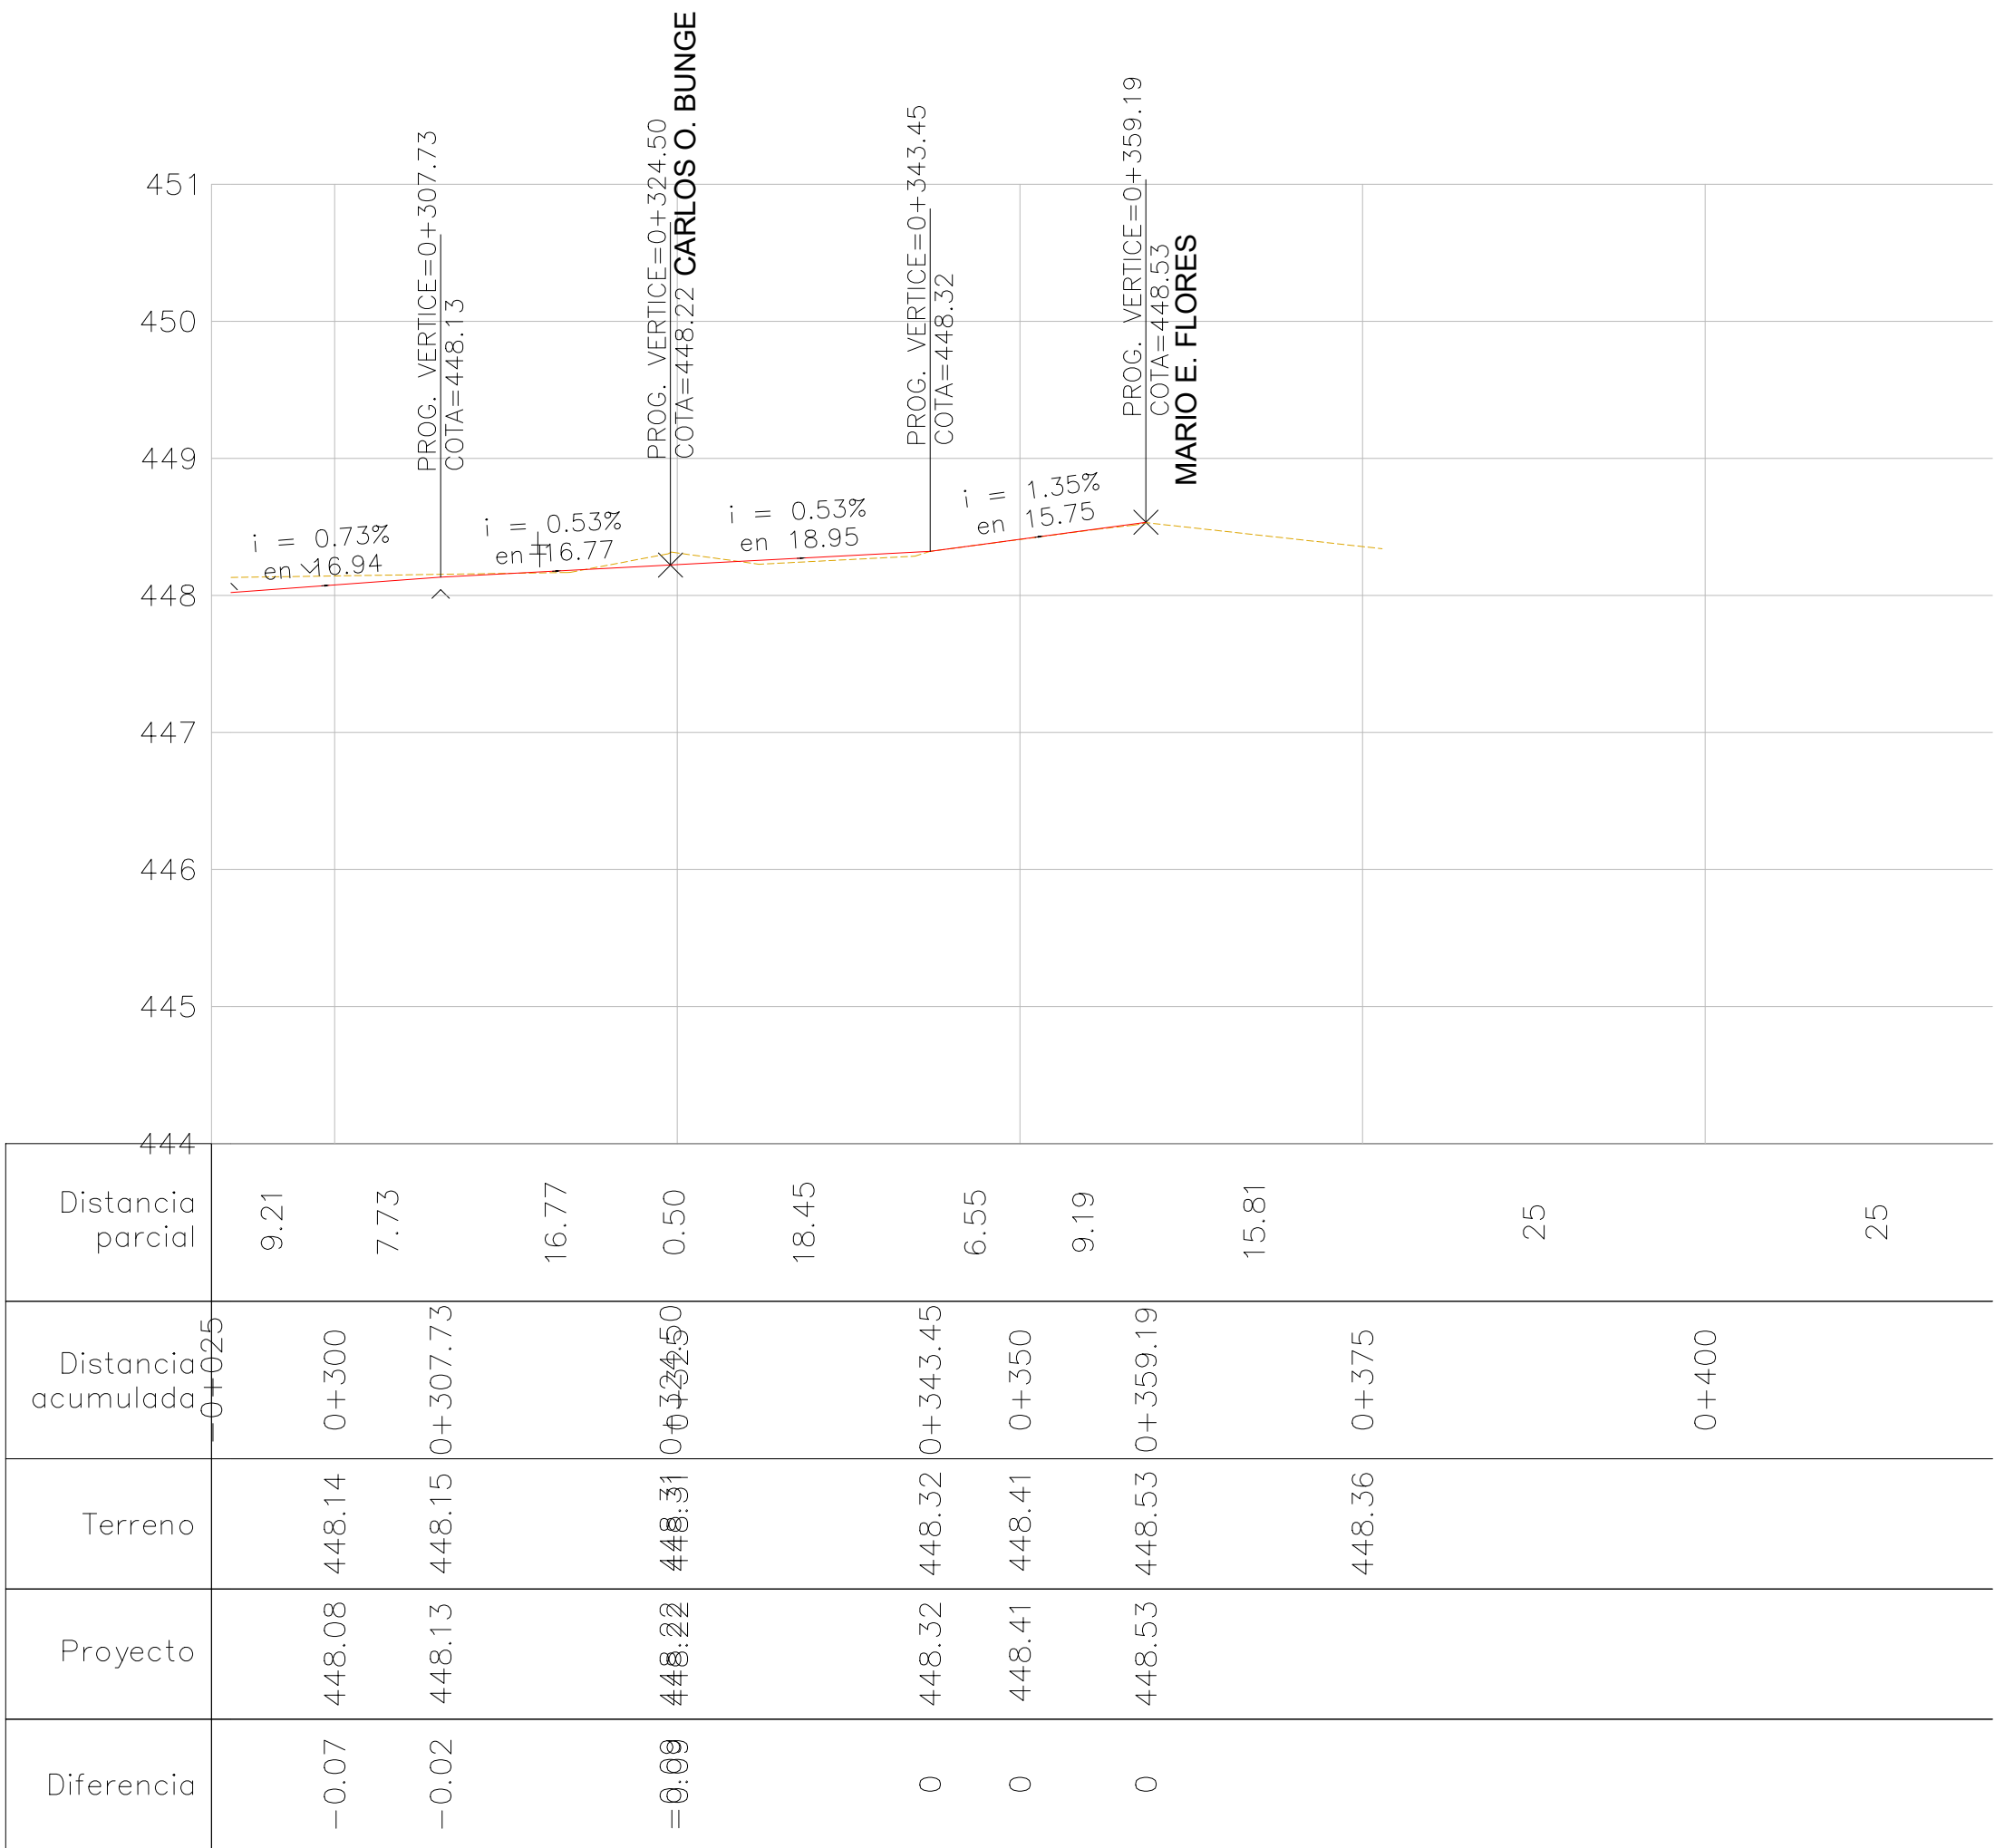


NOTA1: Verificar en obra pendientes mínimas en de cunetas existentes

REFERENCIAS	PLANIMETRÍA		BORDE CALZADA EXIST.	BORDE PROYECTADO	PAVIMENTO ASFCO. PROY.	ALTIMETRÍA		MUNICIPALIDAD DE CORDOBA DIRECCION DE OBRAS VIALES DEPTO. INGENIERIA – DIVISION ESTUDIOS Y PROYECTOS				OBRA: Pavimentación Artigas Anexo			PLANO DE: PLANIALTIMETRÍA	PLANO N° 07
	LÍNEA DE EDIFICACIÓN	COTAS DE TERRENO	PAVIMENTO EXISTENTE	PAVIMENTO DE HORM. PROY.	TERRENO NATURAL											
	BORDE DE VEREDA	COTAS DE PROYECTO	PAVIMENTO A DEMOLER		EJE PROYECTADO	PROYECTO DIBUJO		Ing.	EXPEDIENTE: 21000/21	FECHA: Mayo 2022	ESCALAS: Horizontal= 1:500 Vertical = 1:50	Calle Melincue Prog.: 0+300 a 0+376.43	TOTAL DE PLANOS 17			
	CUNETA EXIST.	EJE PROYECTADO	CUNETA A DEMOLER		CUN.DER.EXIST. CUN.DER.EXIST.	RELEVO										


PLANIMETRÍA
ESCALA: 1: 500

ALTIMETRÍA
ESCALA: 1: 50

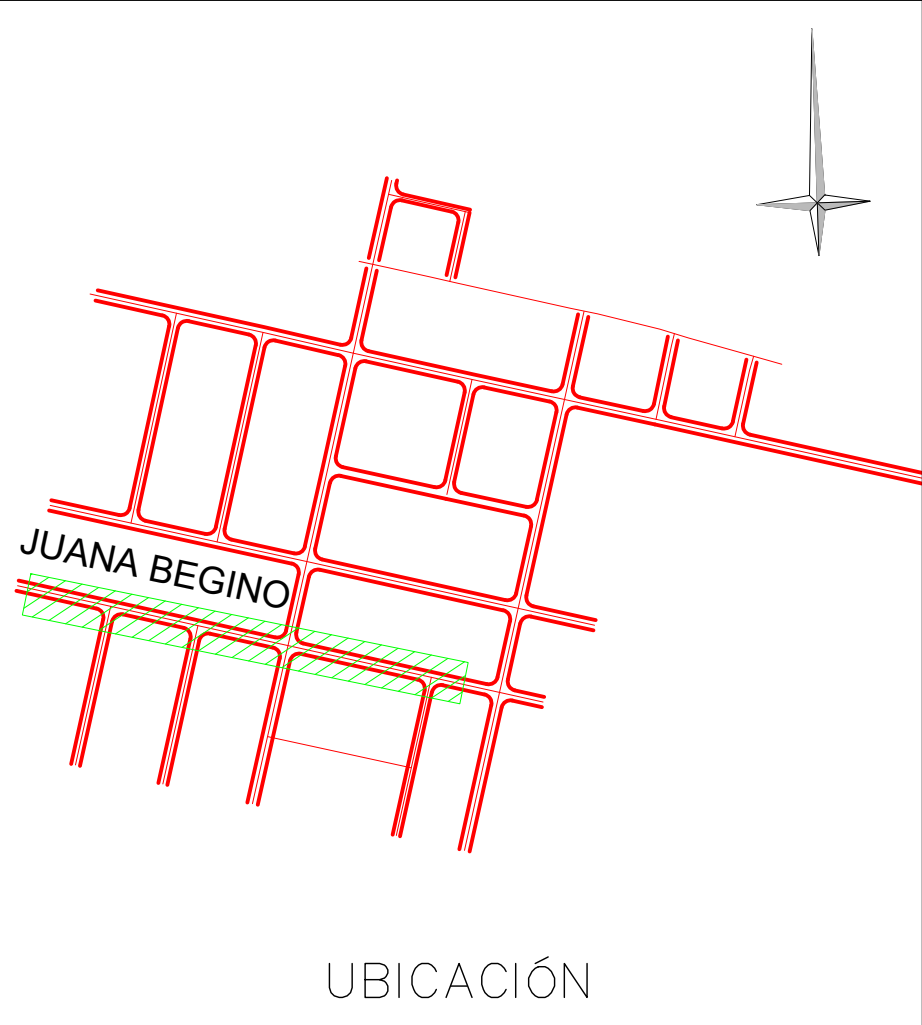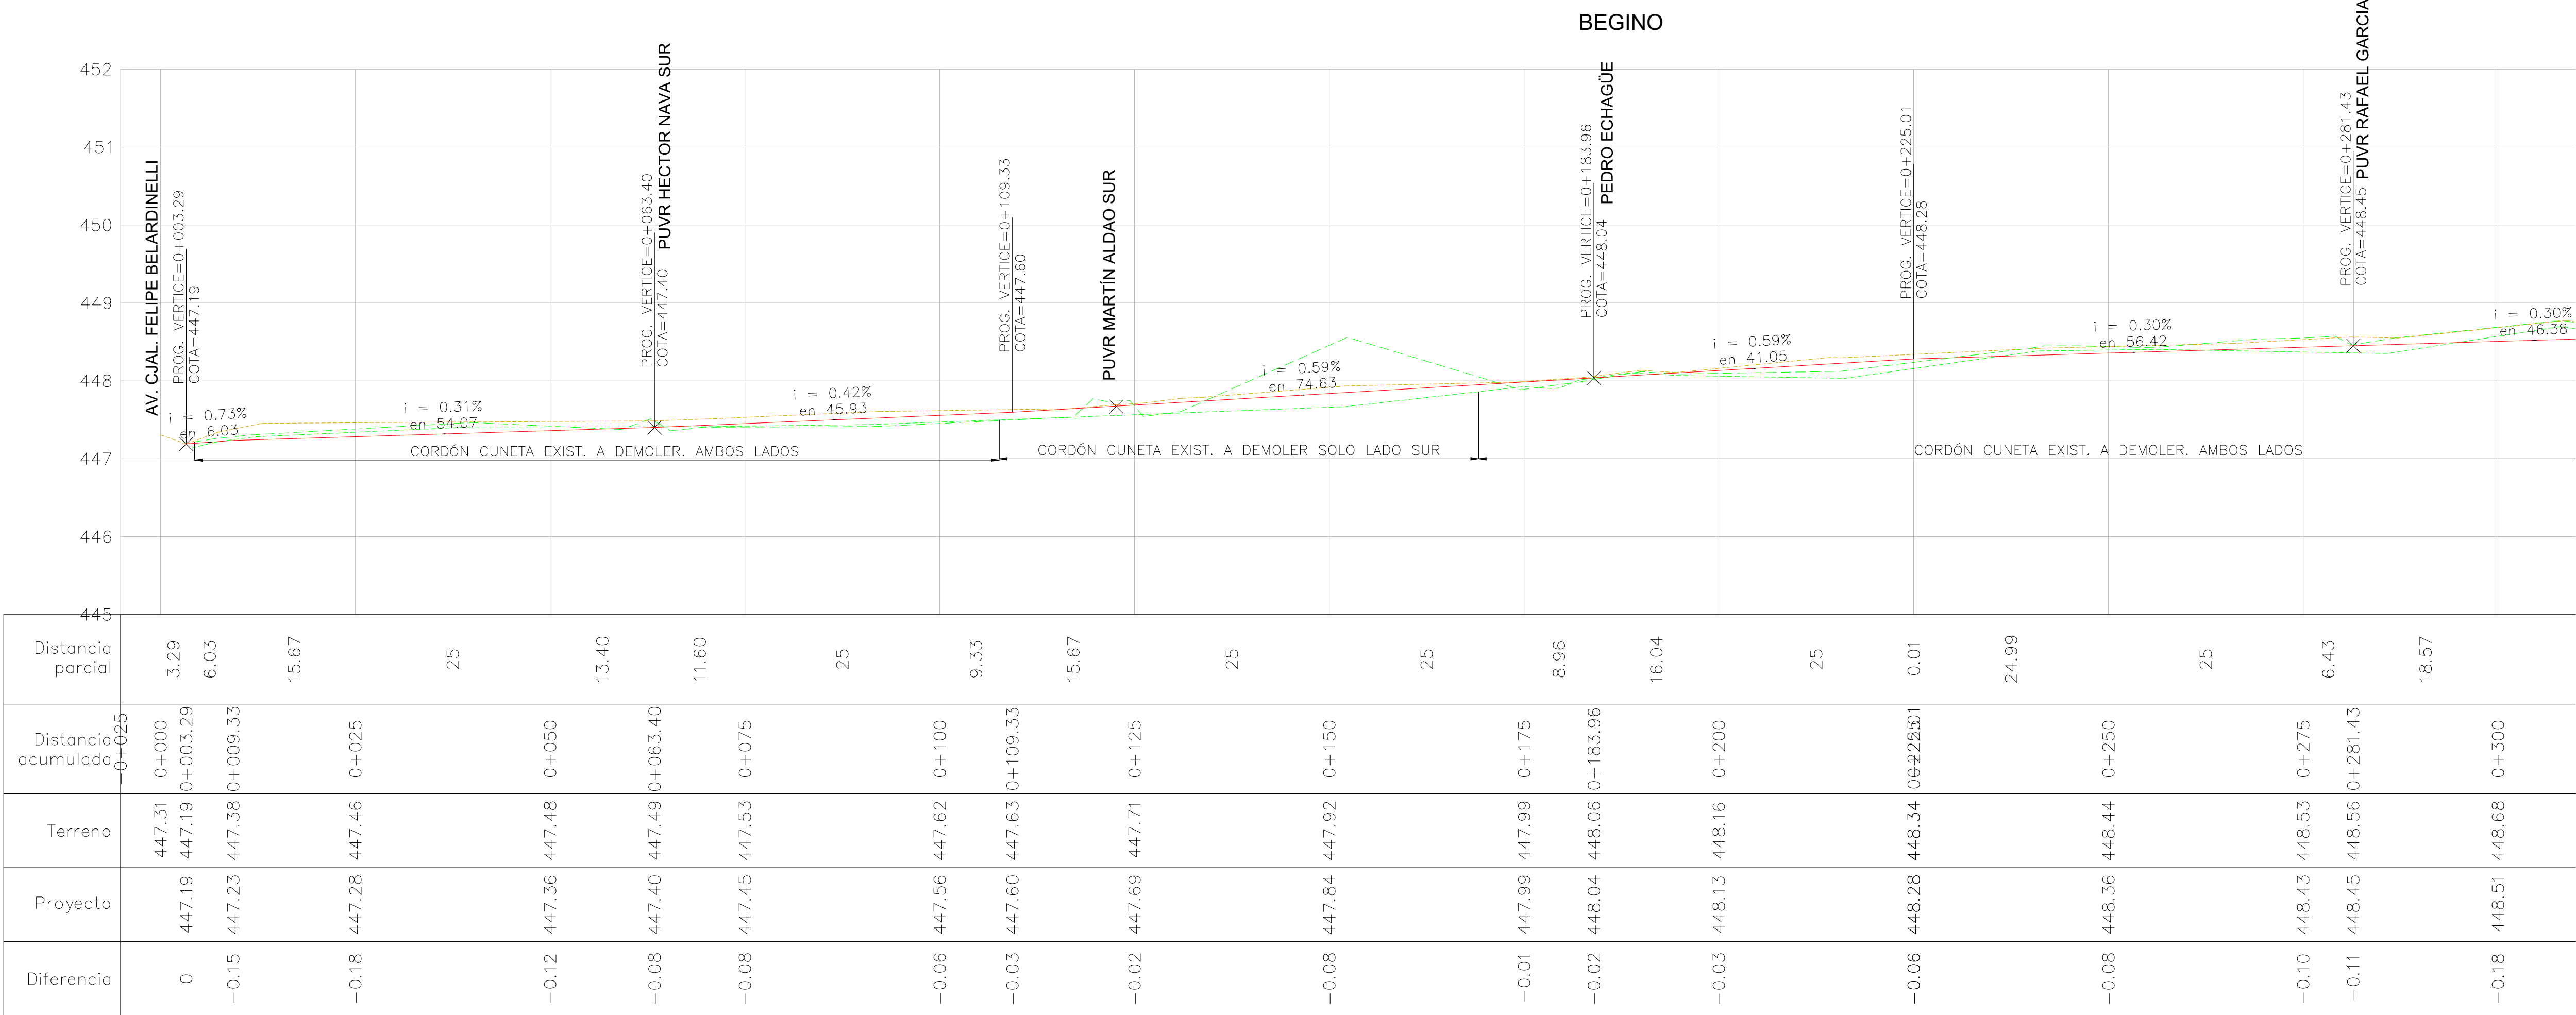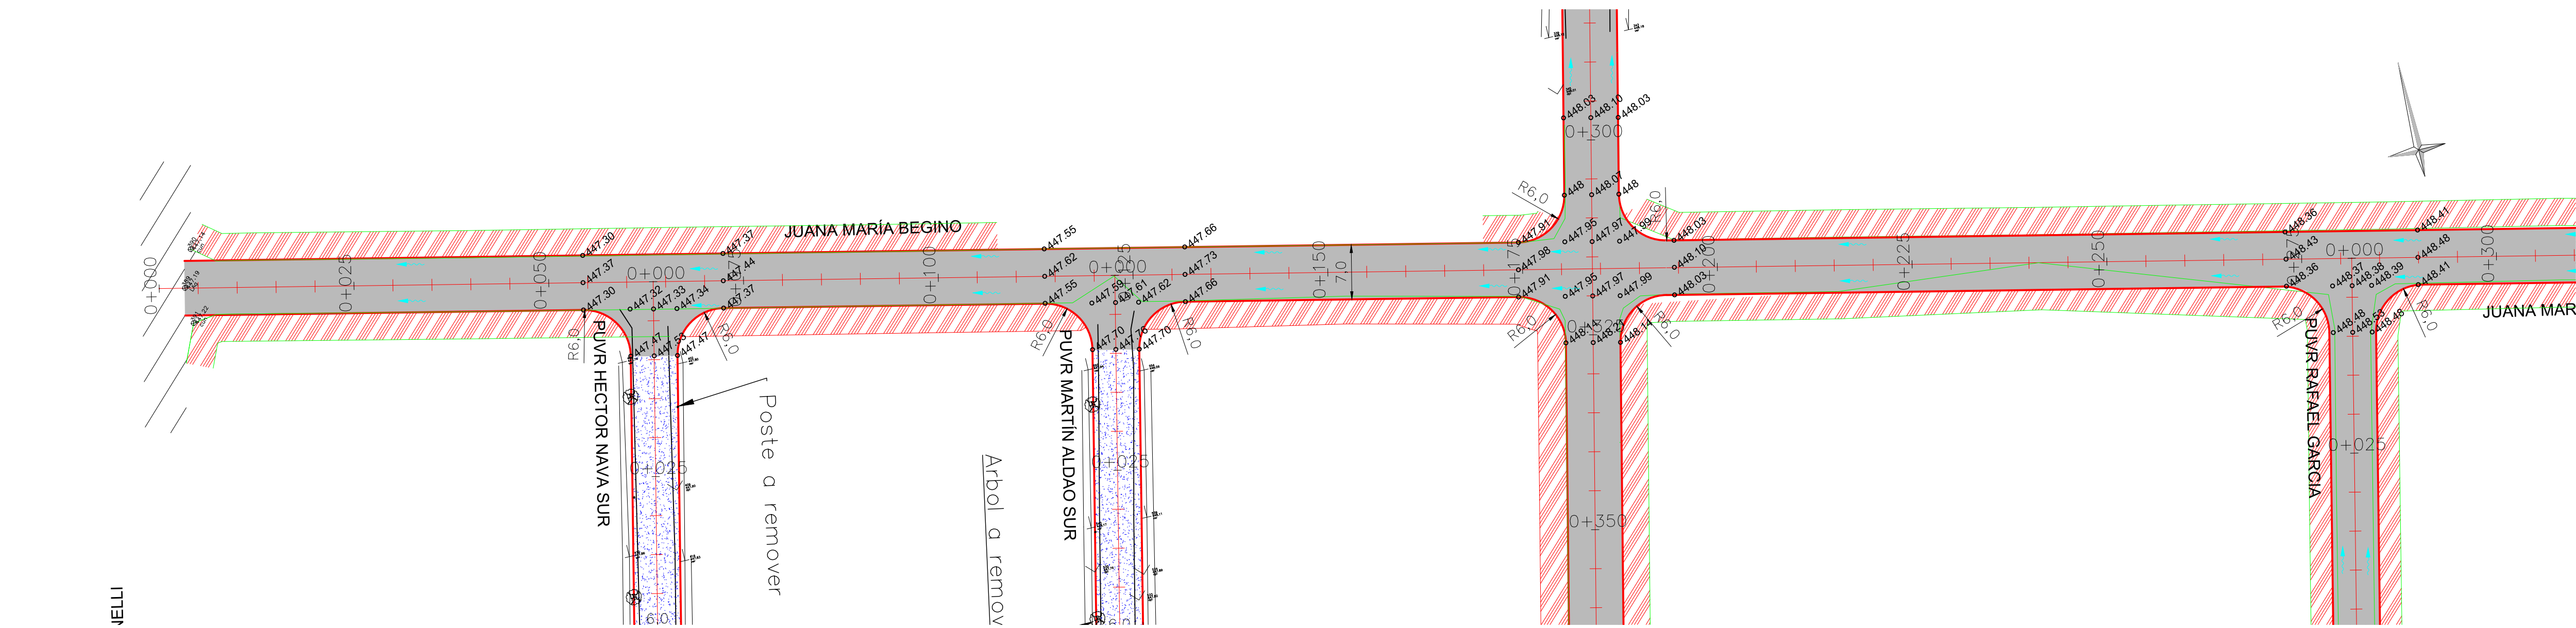


NOTA1: Verificar en obra pendientes mínimas en de cunetas existentes

PLANIMETRÍA
ESCALA: 1:500

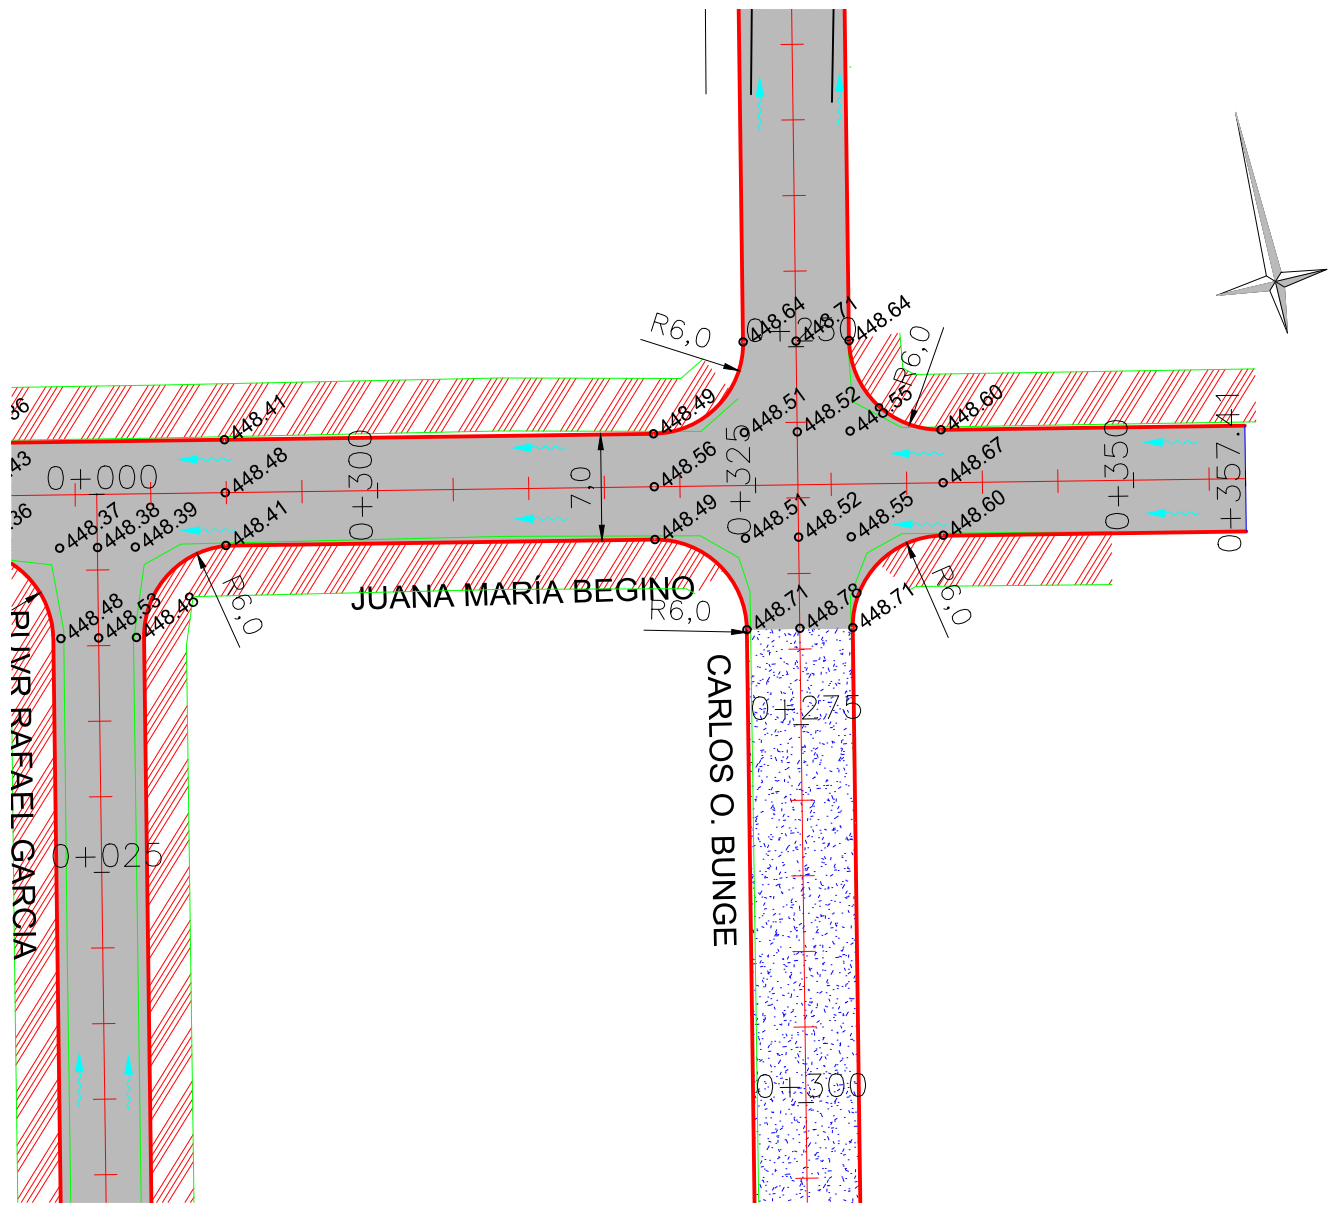


ALTIMETRÍA
ESCALA: 1:50

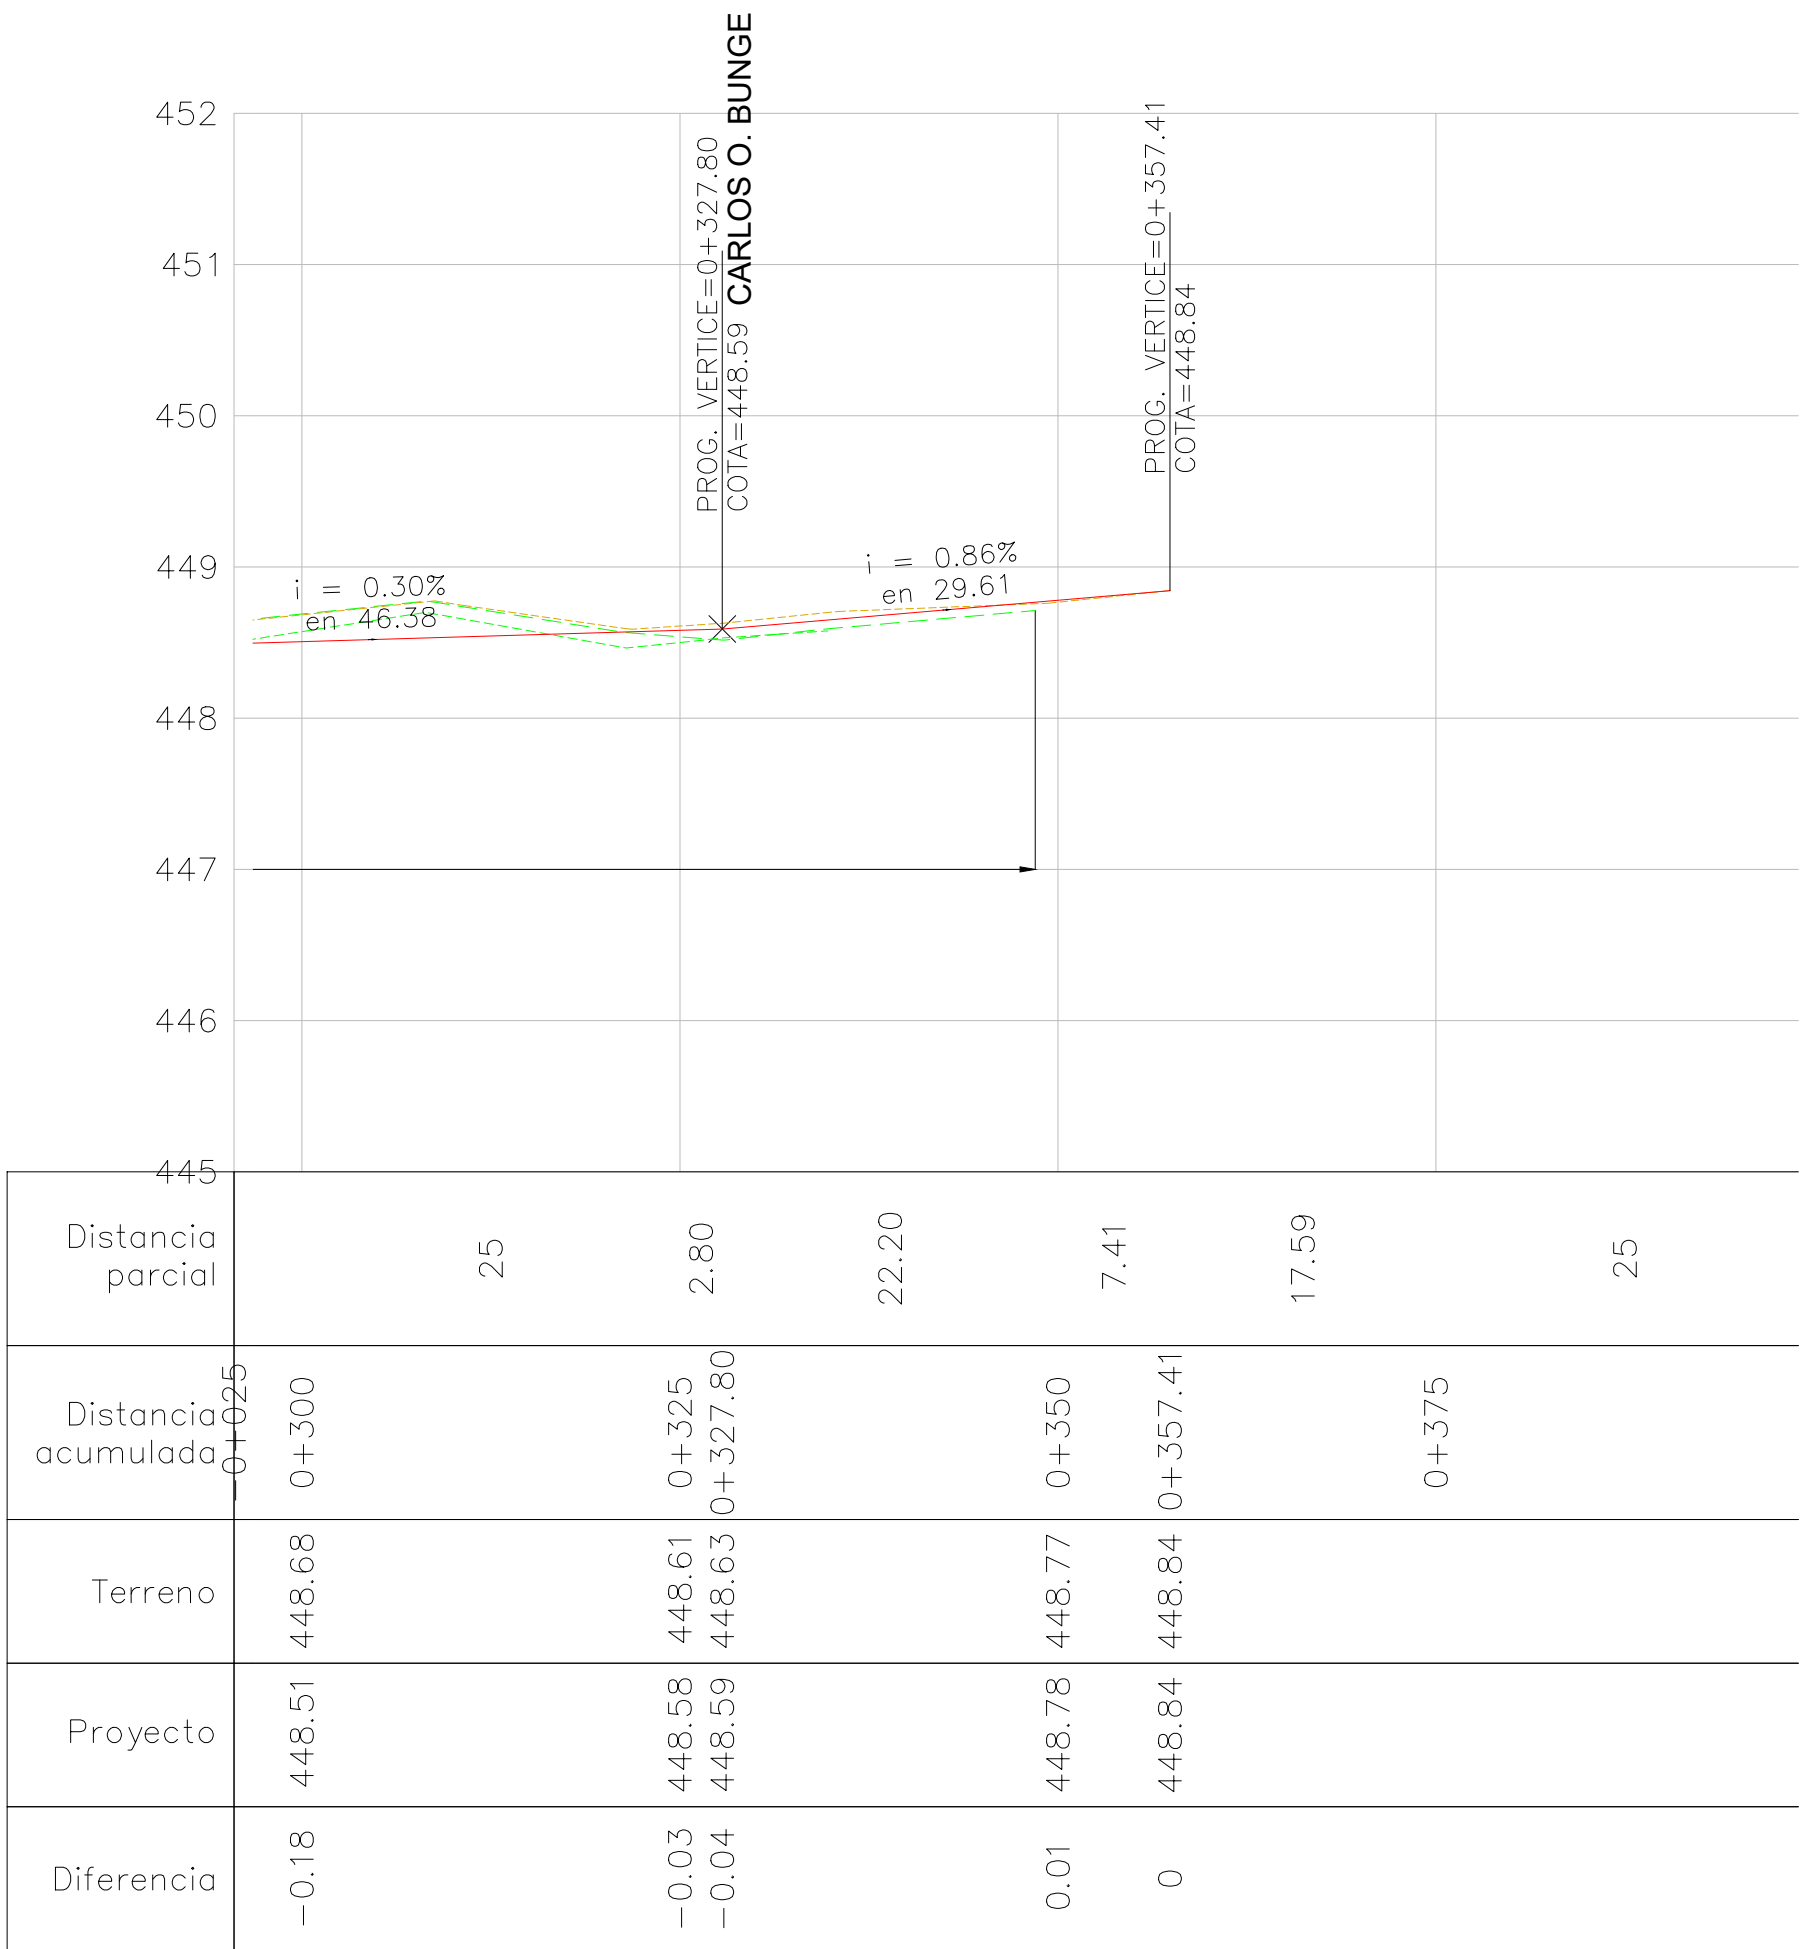




NOTA1: Verificar en obra pendientes mínimas en de cunetas existentes

REFERENCIAS	PLANIMETRÍA				ALTIMETRÍA				MUNICIPALIDAD DE CORDOBA DIRECCION DE OBRAS VIALES DEPTO. INGENIERIA – DIVISION ESTUDIOS Y PROYECTOS				OBRA: Pavimentación Artigas Anexo			PLANO DE: PLANIALTIMETRÍA	PLANO N° 08
	— LINEA DE EDIFICACIÓN	— BORDE CALZADA EXIST.	— BORDE PROYECTADO	▨ PAVIMENTO ASFCO. PROY.	— TERRENO NATURAL											TOTAL DE PLANOS	
	— BORDE DE VEREDA	▨ COTAS DE TERRENO	▨ PAVIMENTO EXISTENTE	▨ PAVIMENTO DE HORM. PROY.	— EJE PROYECTADO	PROYECTO	Ing.	EXPEDIENTE:	FECHA:	ESCALAS:	Calle Juana María Begino Prog.: 0+300 a 0+357.41	17					
	— CUNETA EXIST.	▨ COTAS DE PROYECTO	▨ PAVIMENTO A DEMOLER		— CUN.DER.EXIST.	DIBUJO		21000/21	Mayo 2022	Horizontal= 1:500 Vertical = 1:50							

PLANIMETRÍA
ESCALA: 1: 500

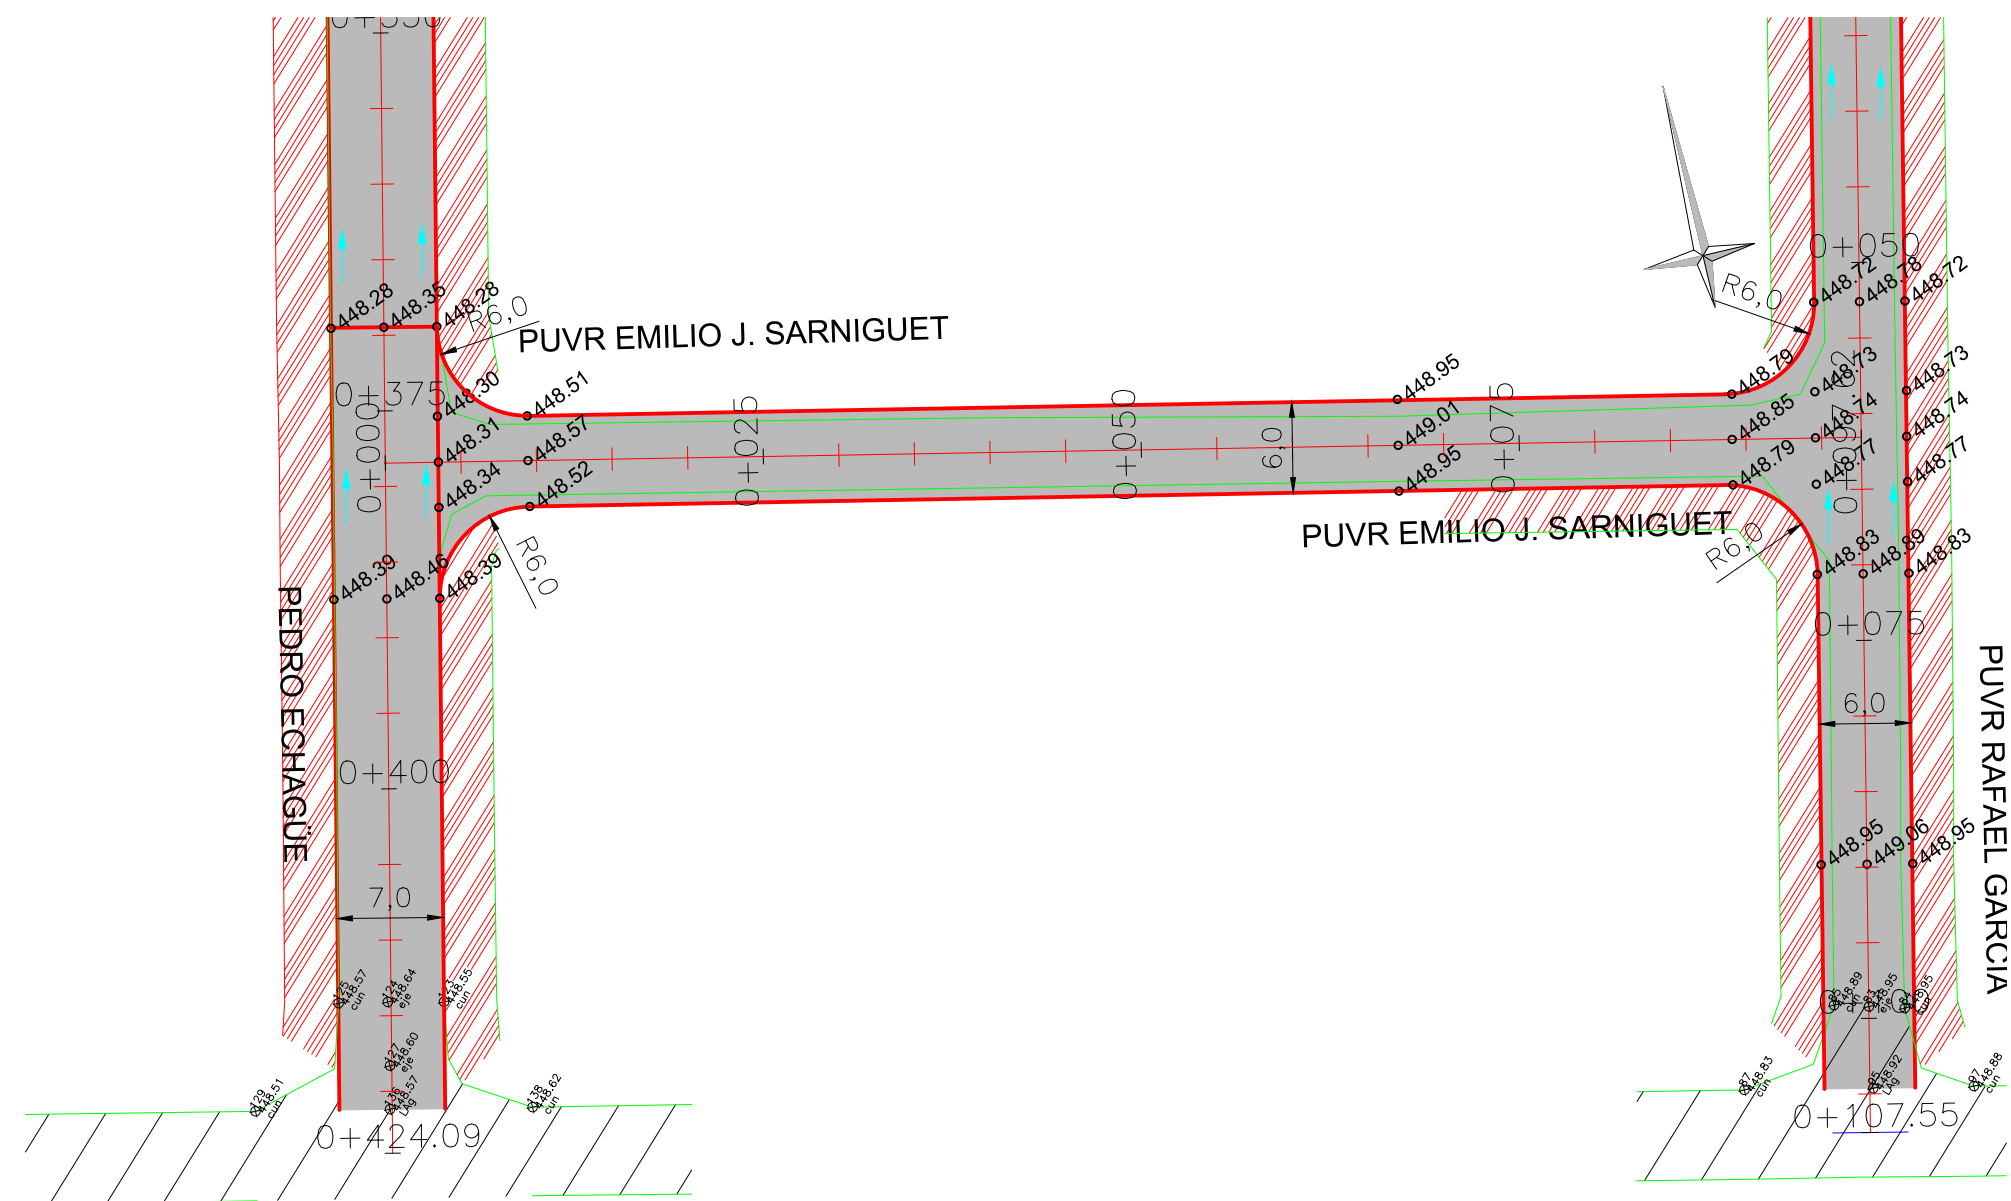

ALTIMETRÍA
ESCALA: 1: 50

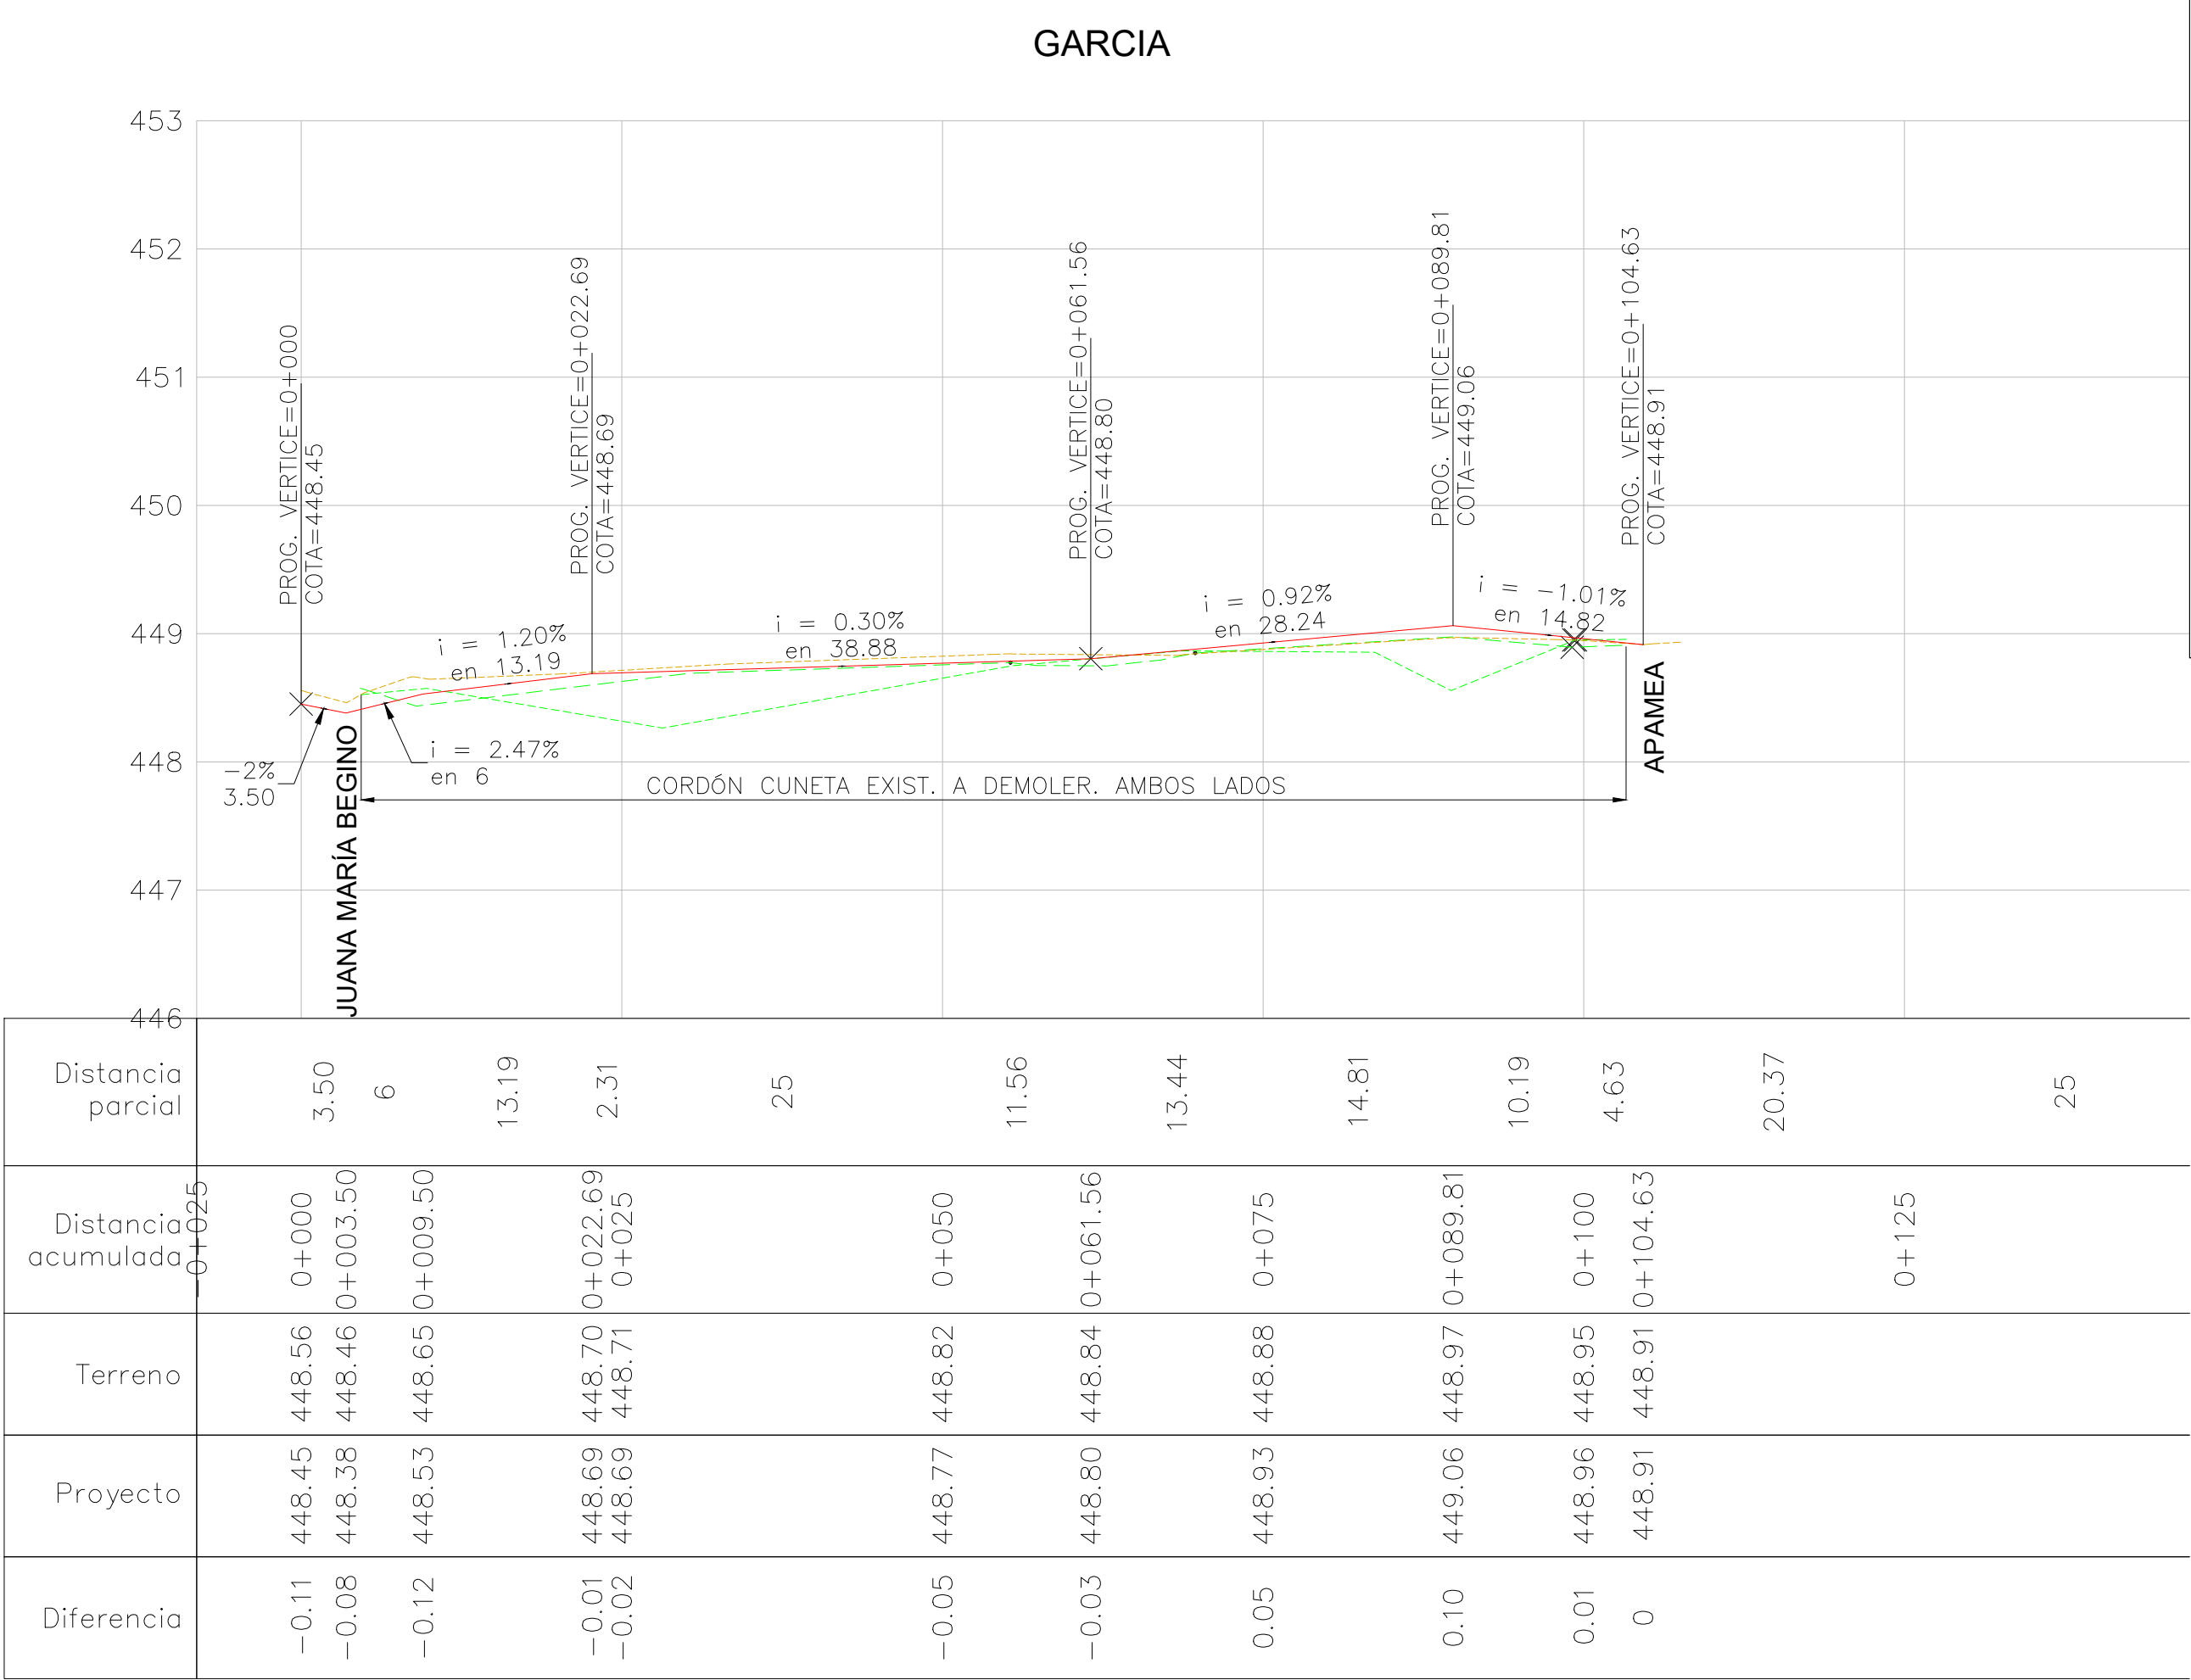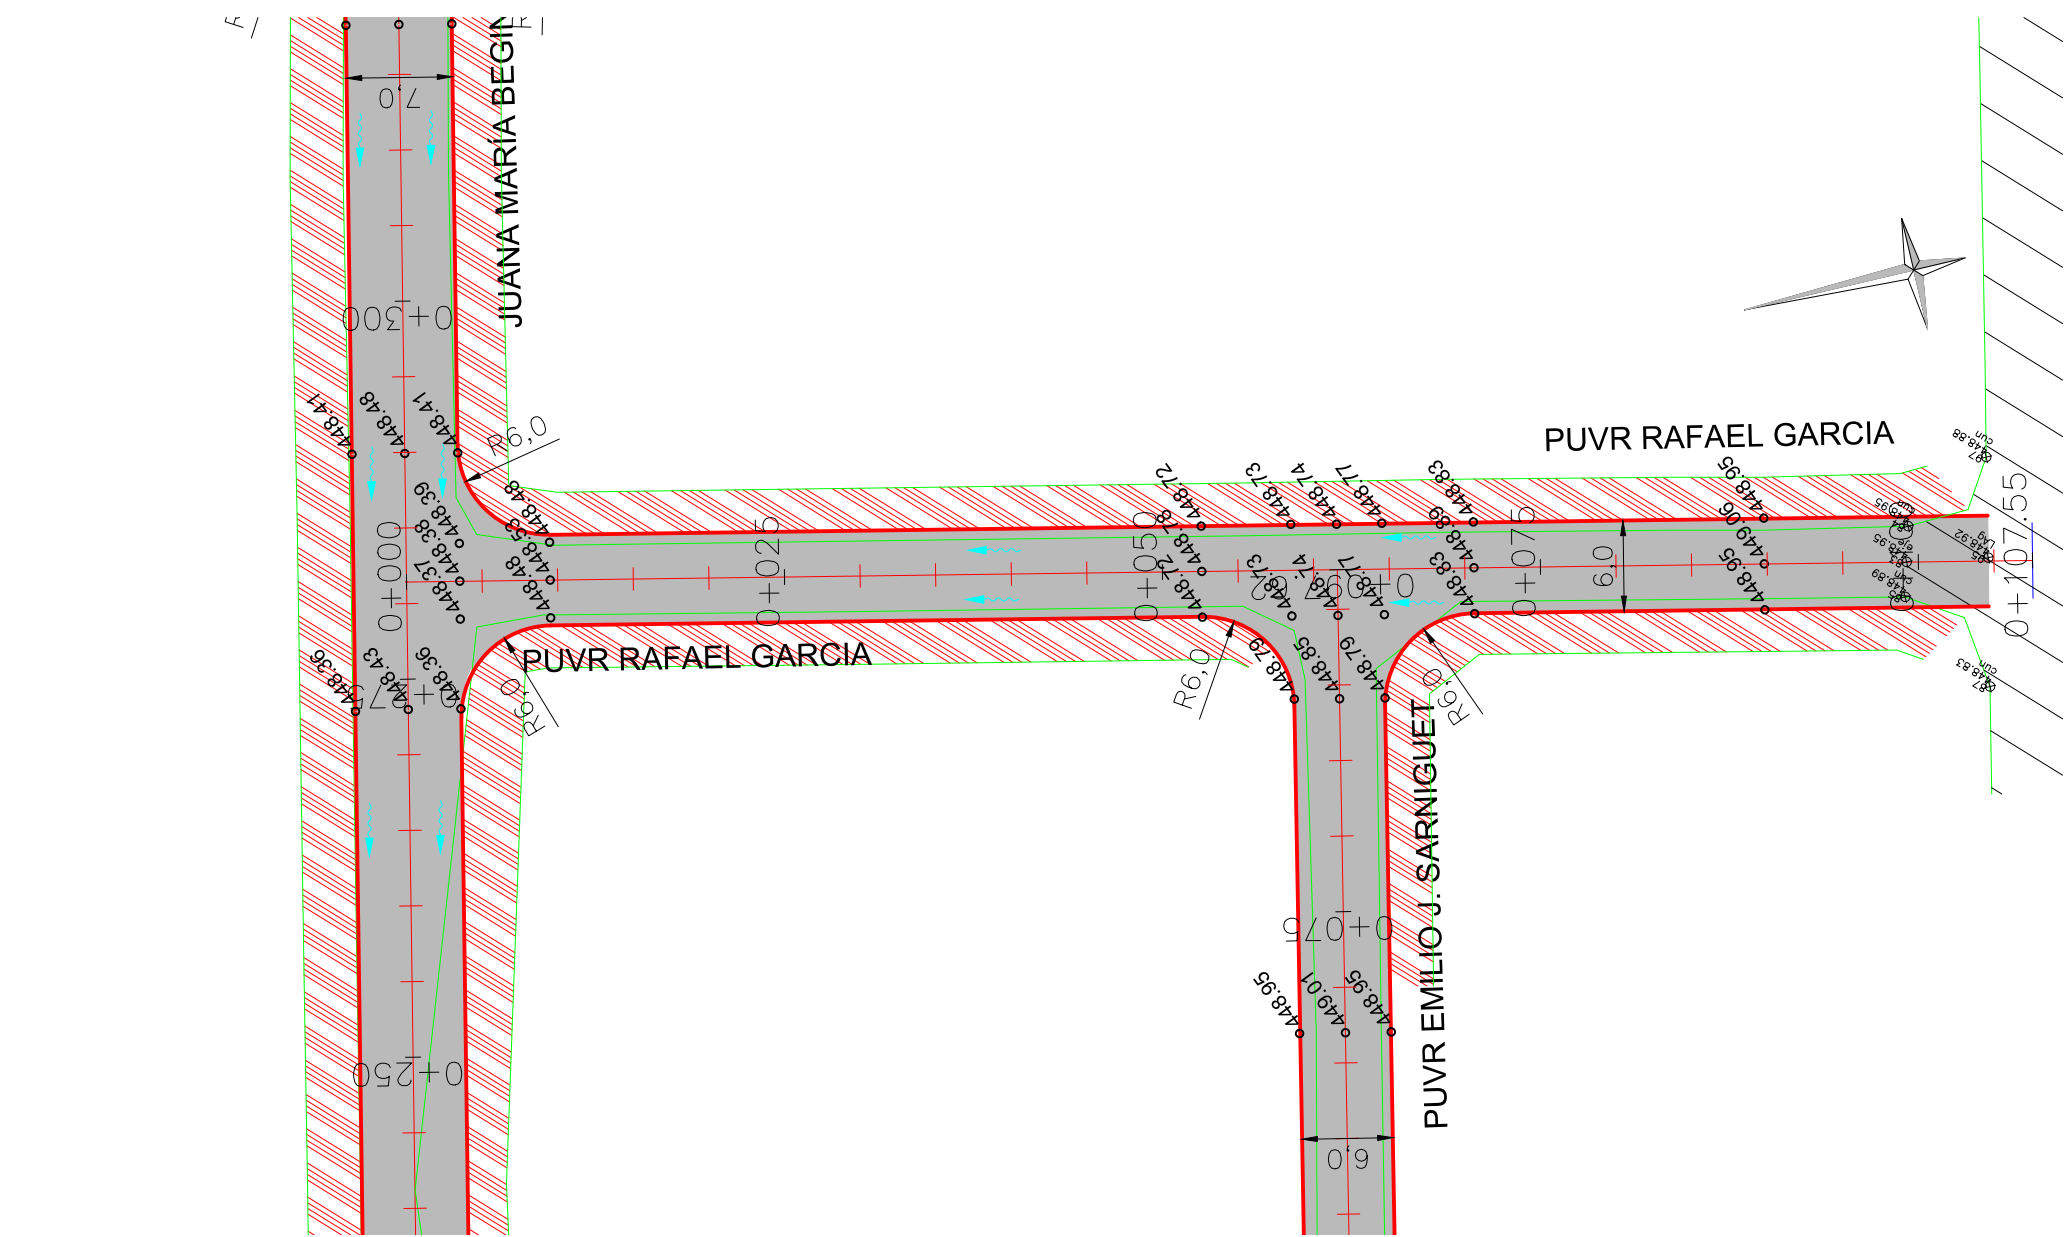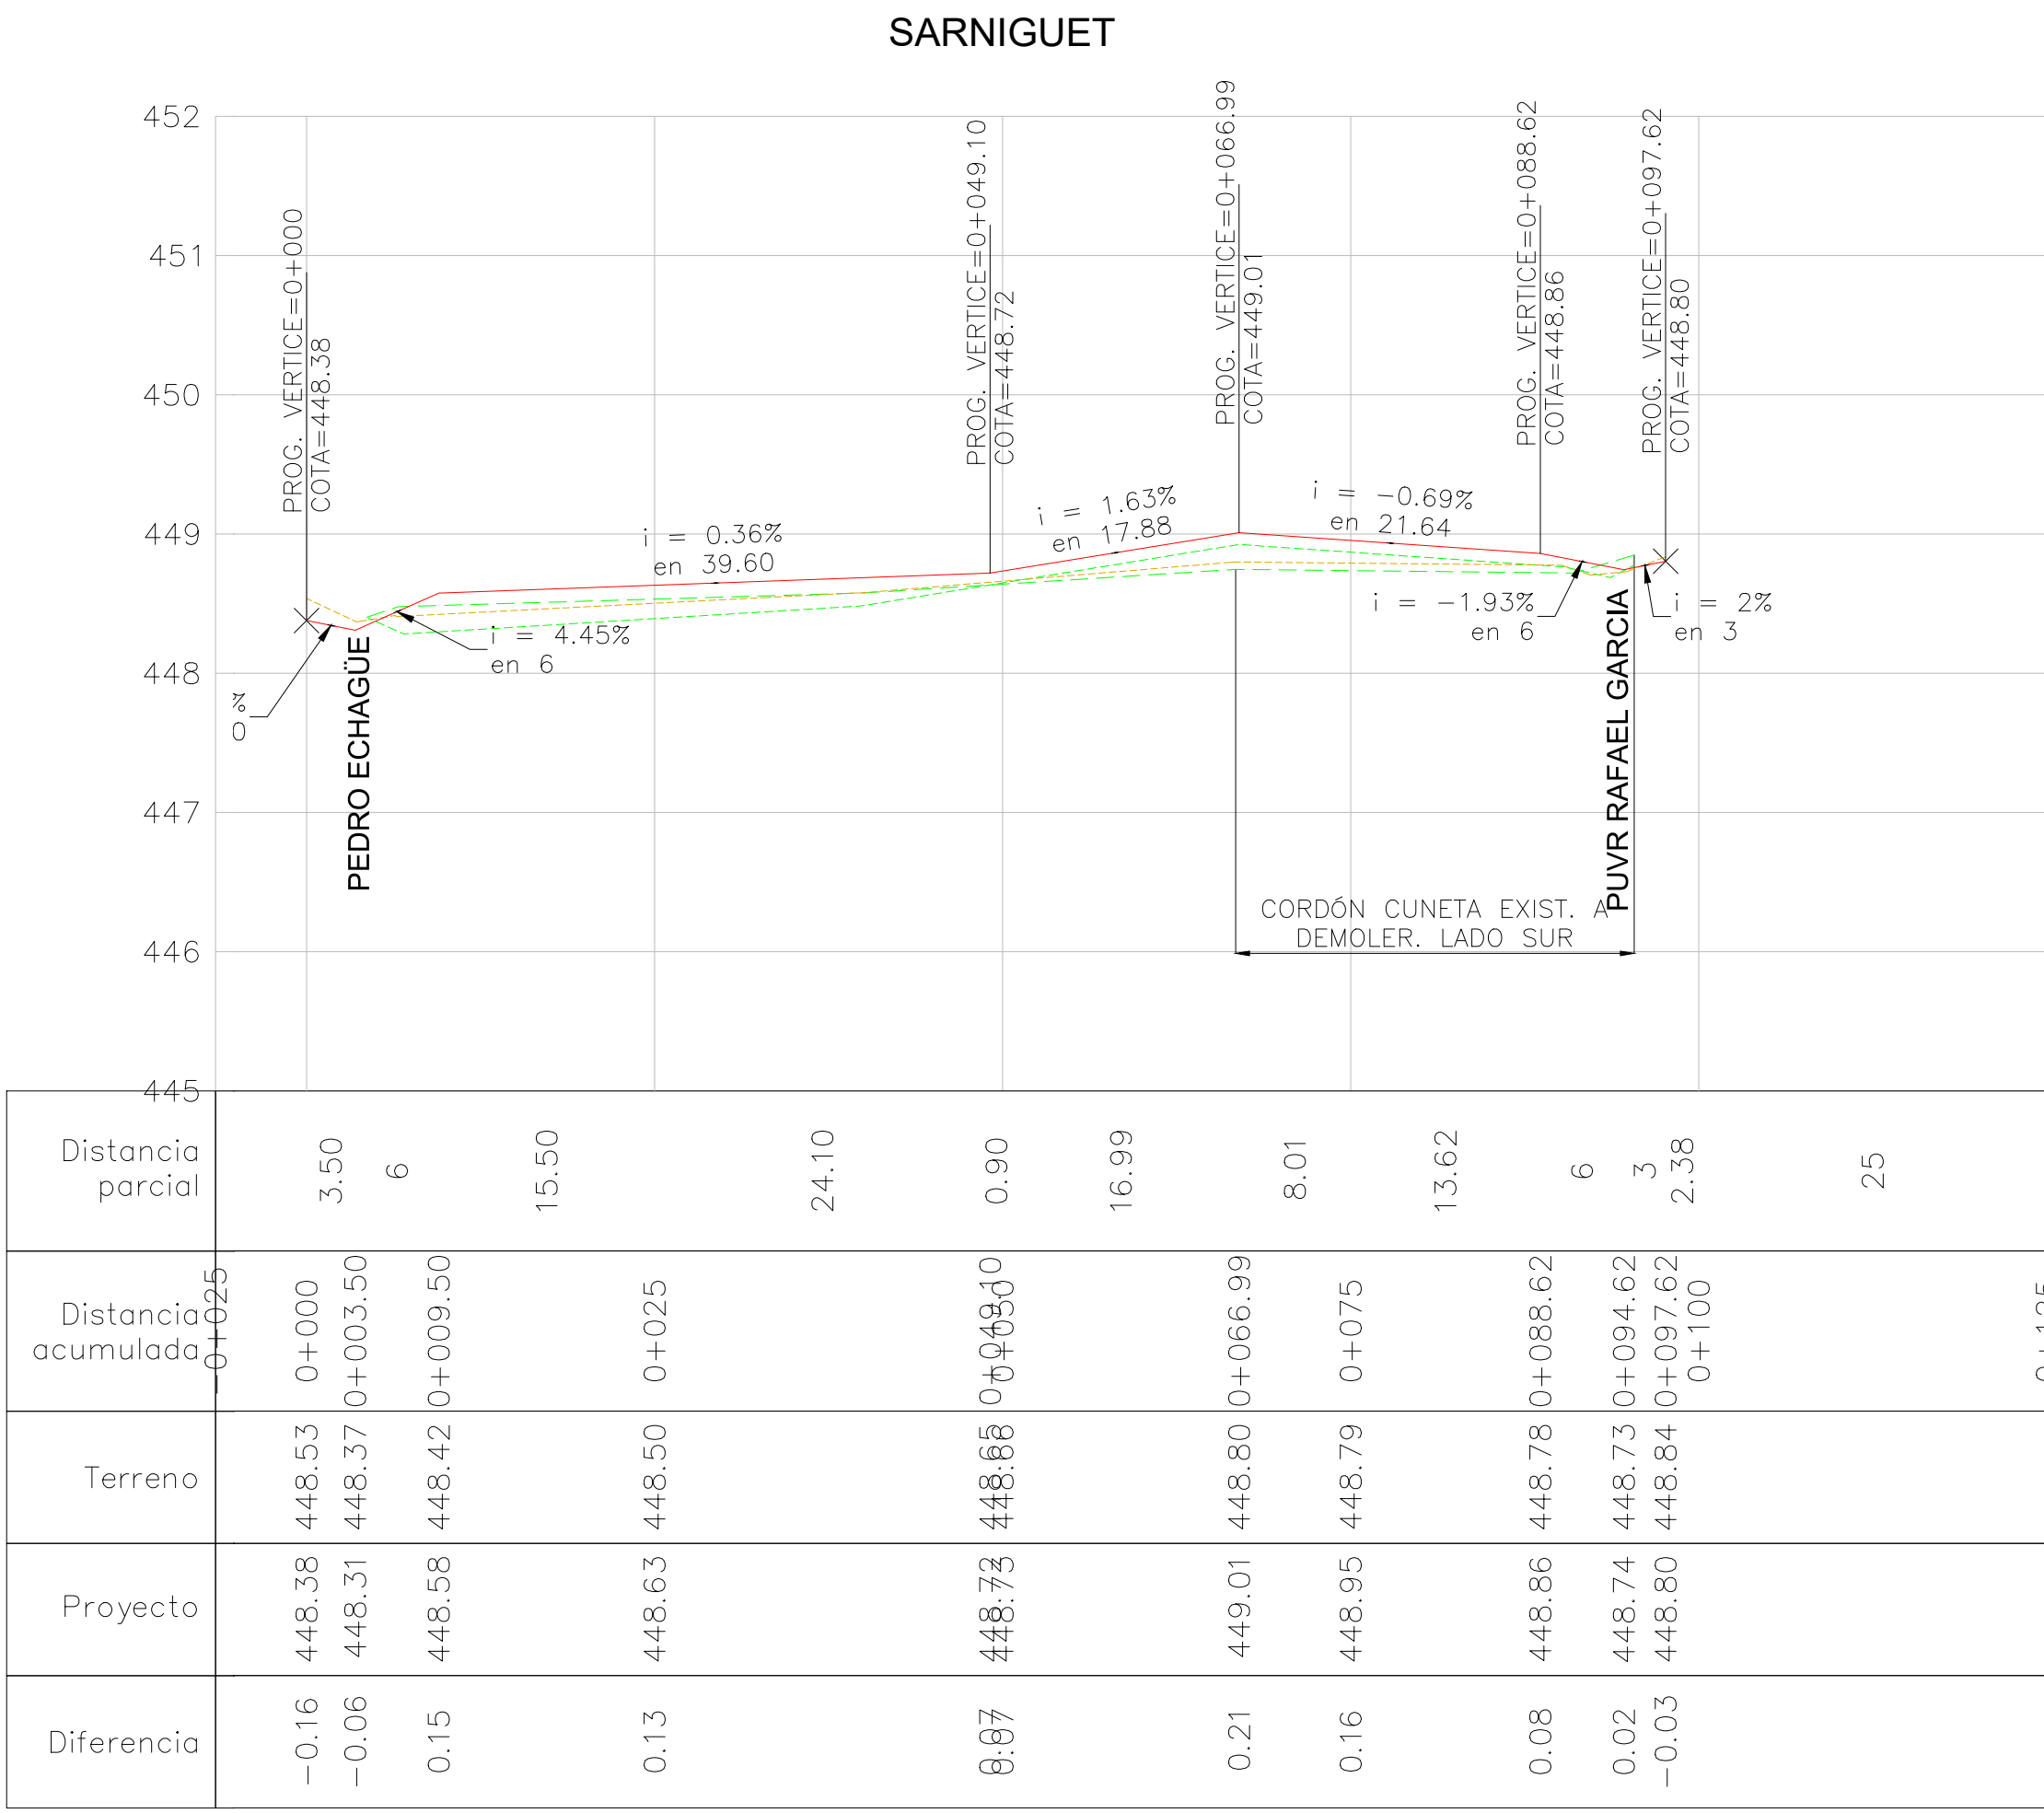

NOTA1: Verificar en obra pendientes mínimas en de cunetas existentes



REFERENCIAS	PLANIMETRÍA		ALTIMETRÍA	
	LÍNEA DE EDIFICACIÓN		TERRENO NATURAL	
	BORDE DE VEREDA		EJE PROYECTADO	
	CUNETA EXIST.		CUN.DER.EXIST.	
	BORDE CALZADA EXIST.		CUN.DER.EXIST.	

MUNICIPALIDAD DE CORDOBA	
DIRECCION DE OBRAS VIALES	
DEPTO. INGENIERIA - DIVISION ESTUDIOS Y PROYECTOS	
PROYECTO	Ing.
DIBUJO	
RELEVO	

OBRA:	
Pavimentación Artigas Anexo	
EXPEDIENTE:	21000/21
FECHA:	Mayo 2022
ESCALAS:	Horizontal=1:500 Vertical =1:50


PLANO DE:	PLANIALTIMETRÍA	PLANO N°
Calles Puvr Emilio J. Sarniguet y Puvr Rafael García		10
		TOTAL DE PLANOS
		17

PLANIMETRÍA
ESCALA: 1: 500

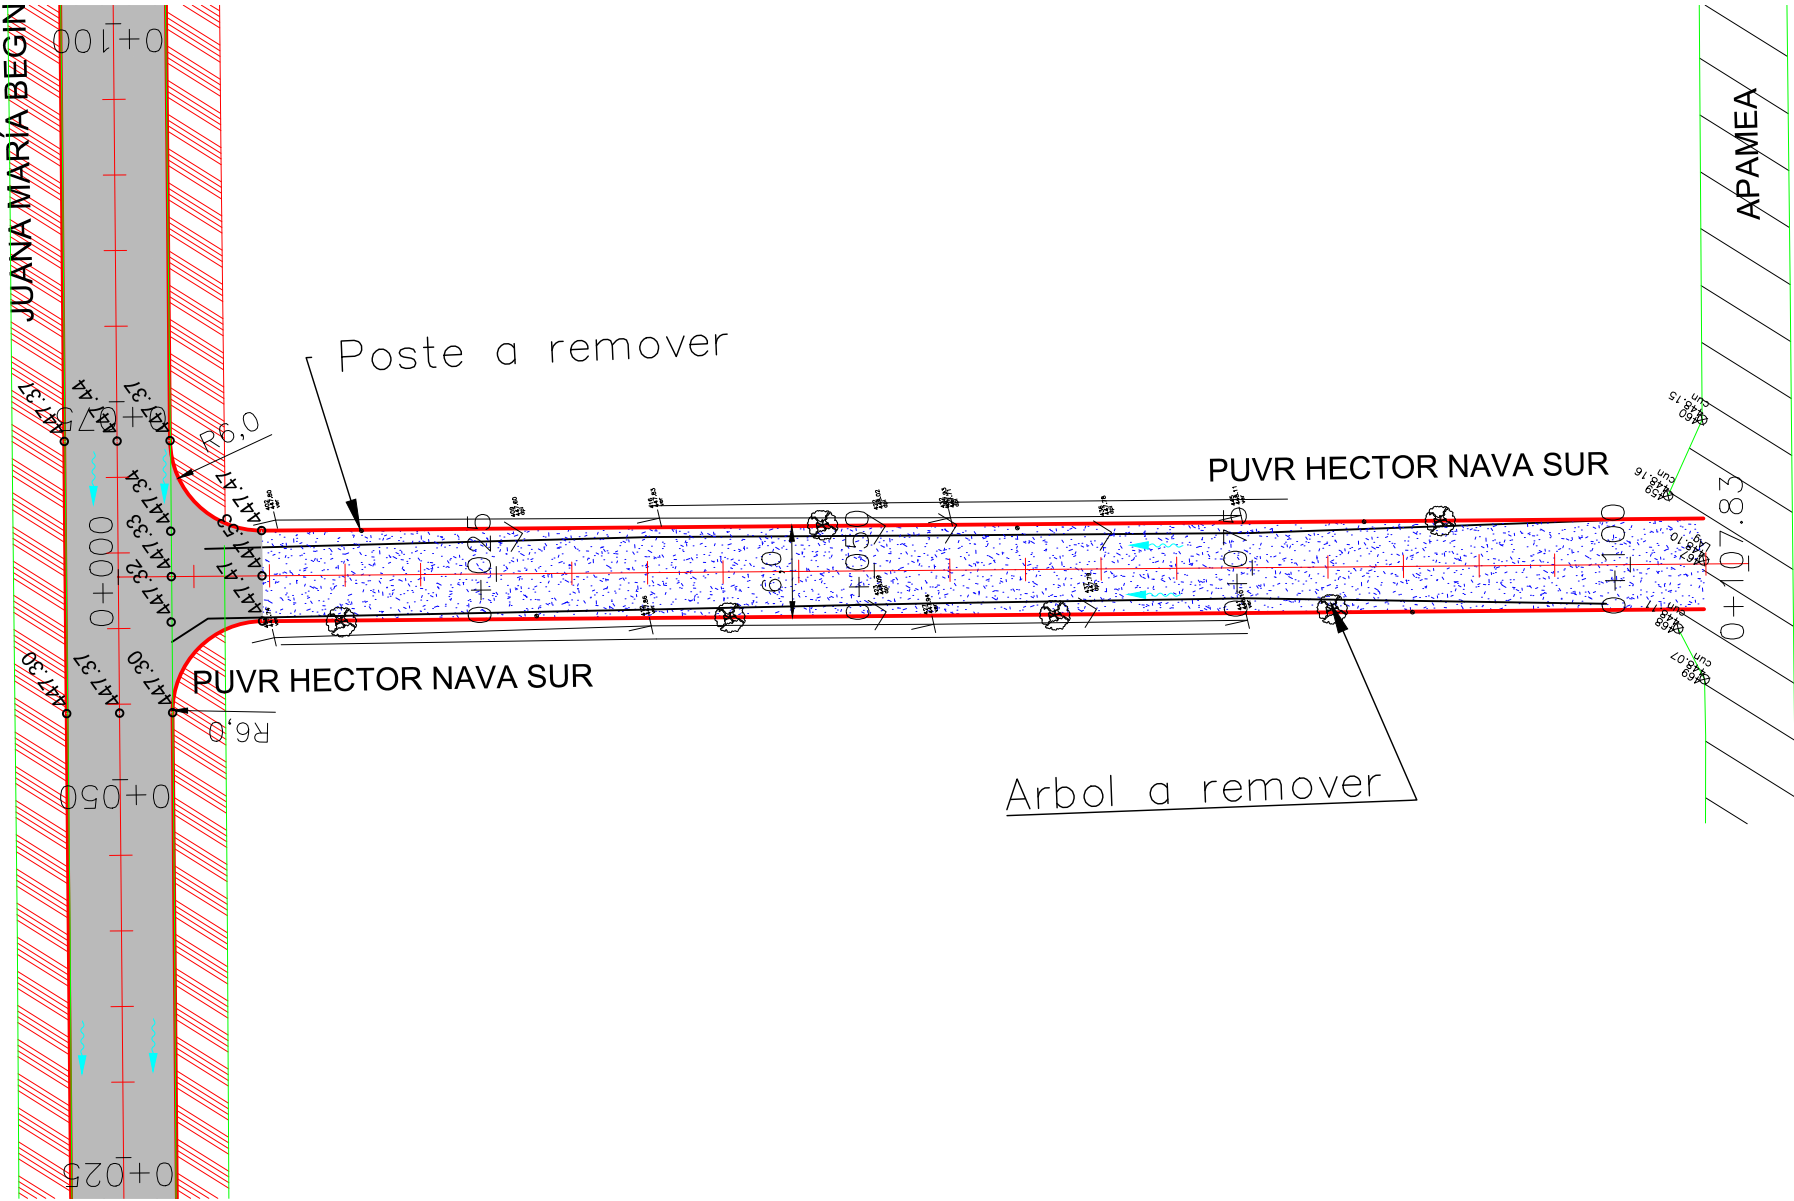
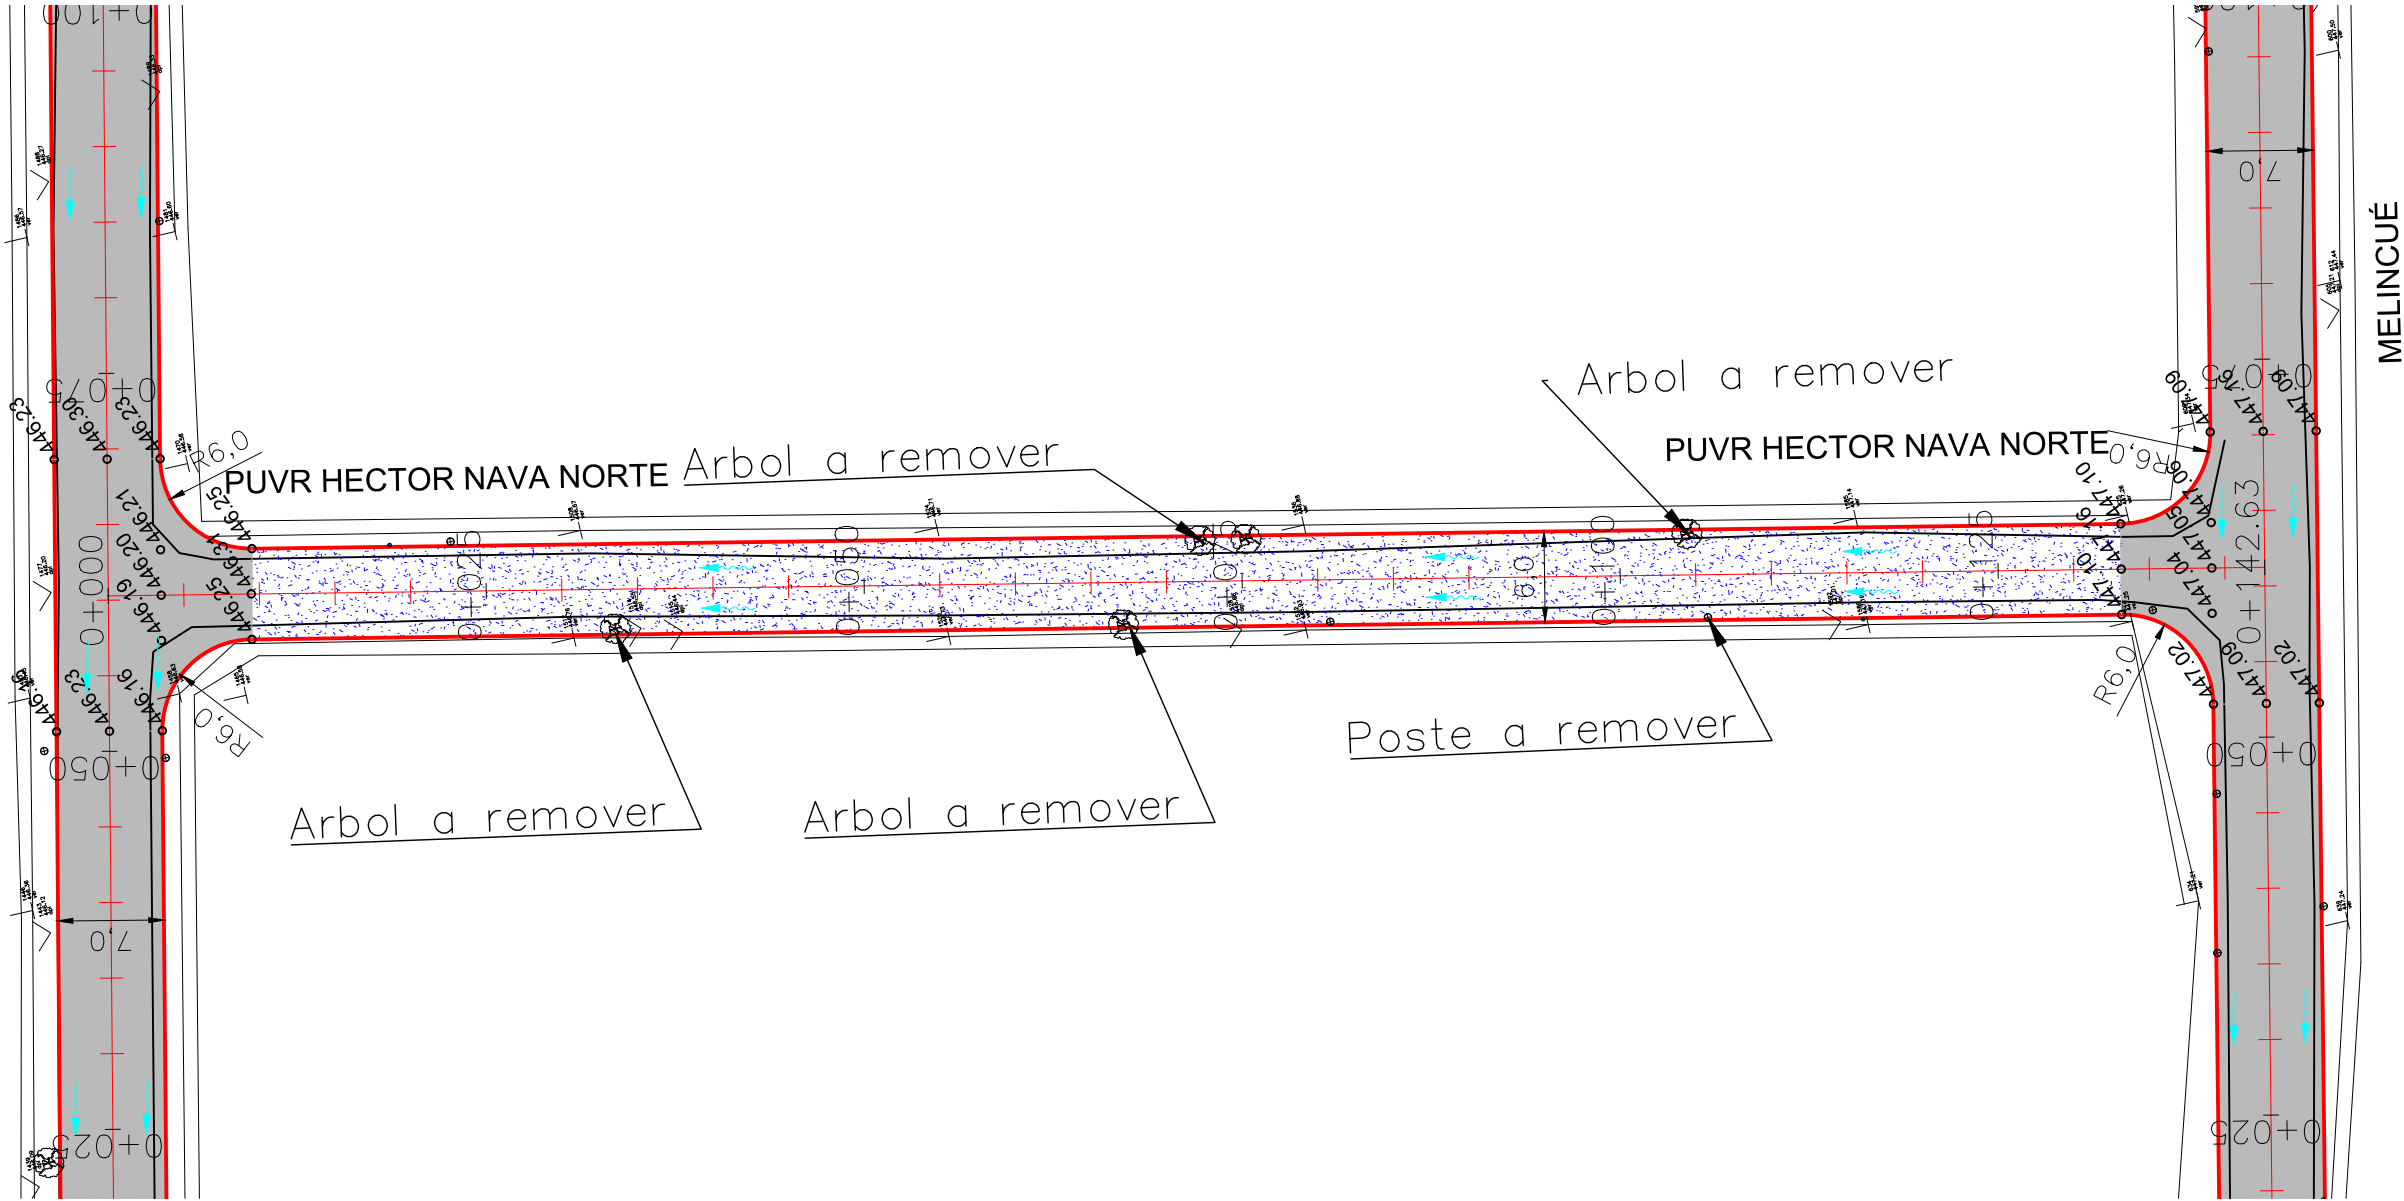


ALTIMETRÍA
ESCALA: 1: 50

NAVA NORTE

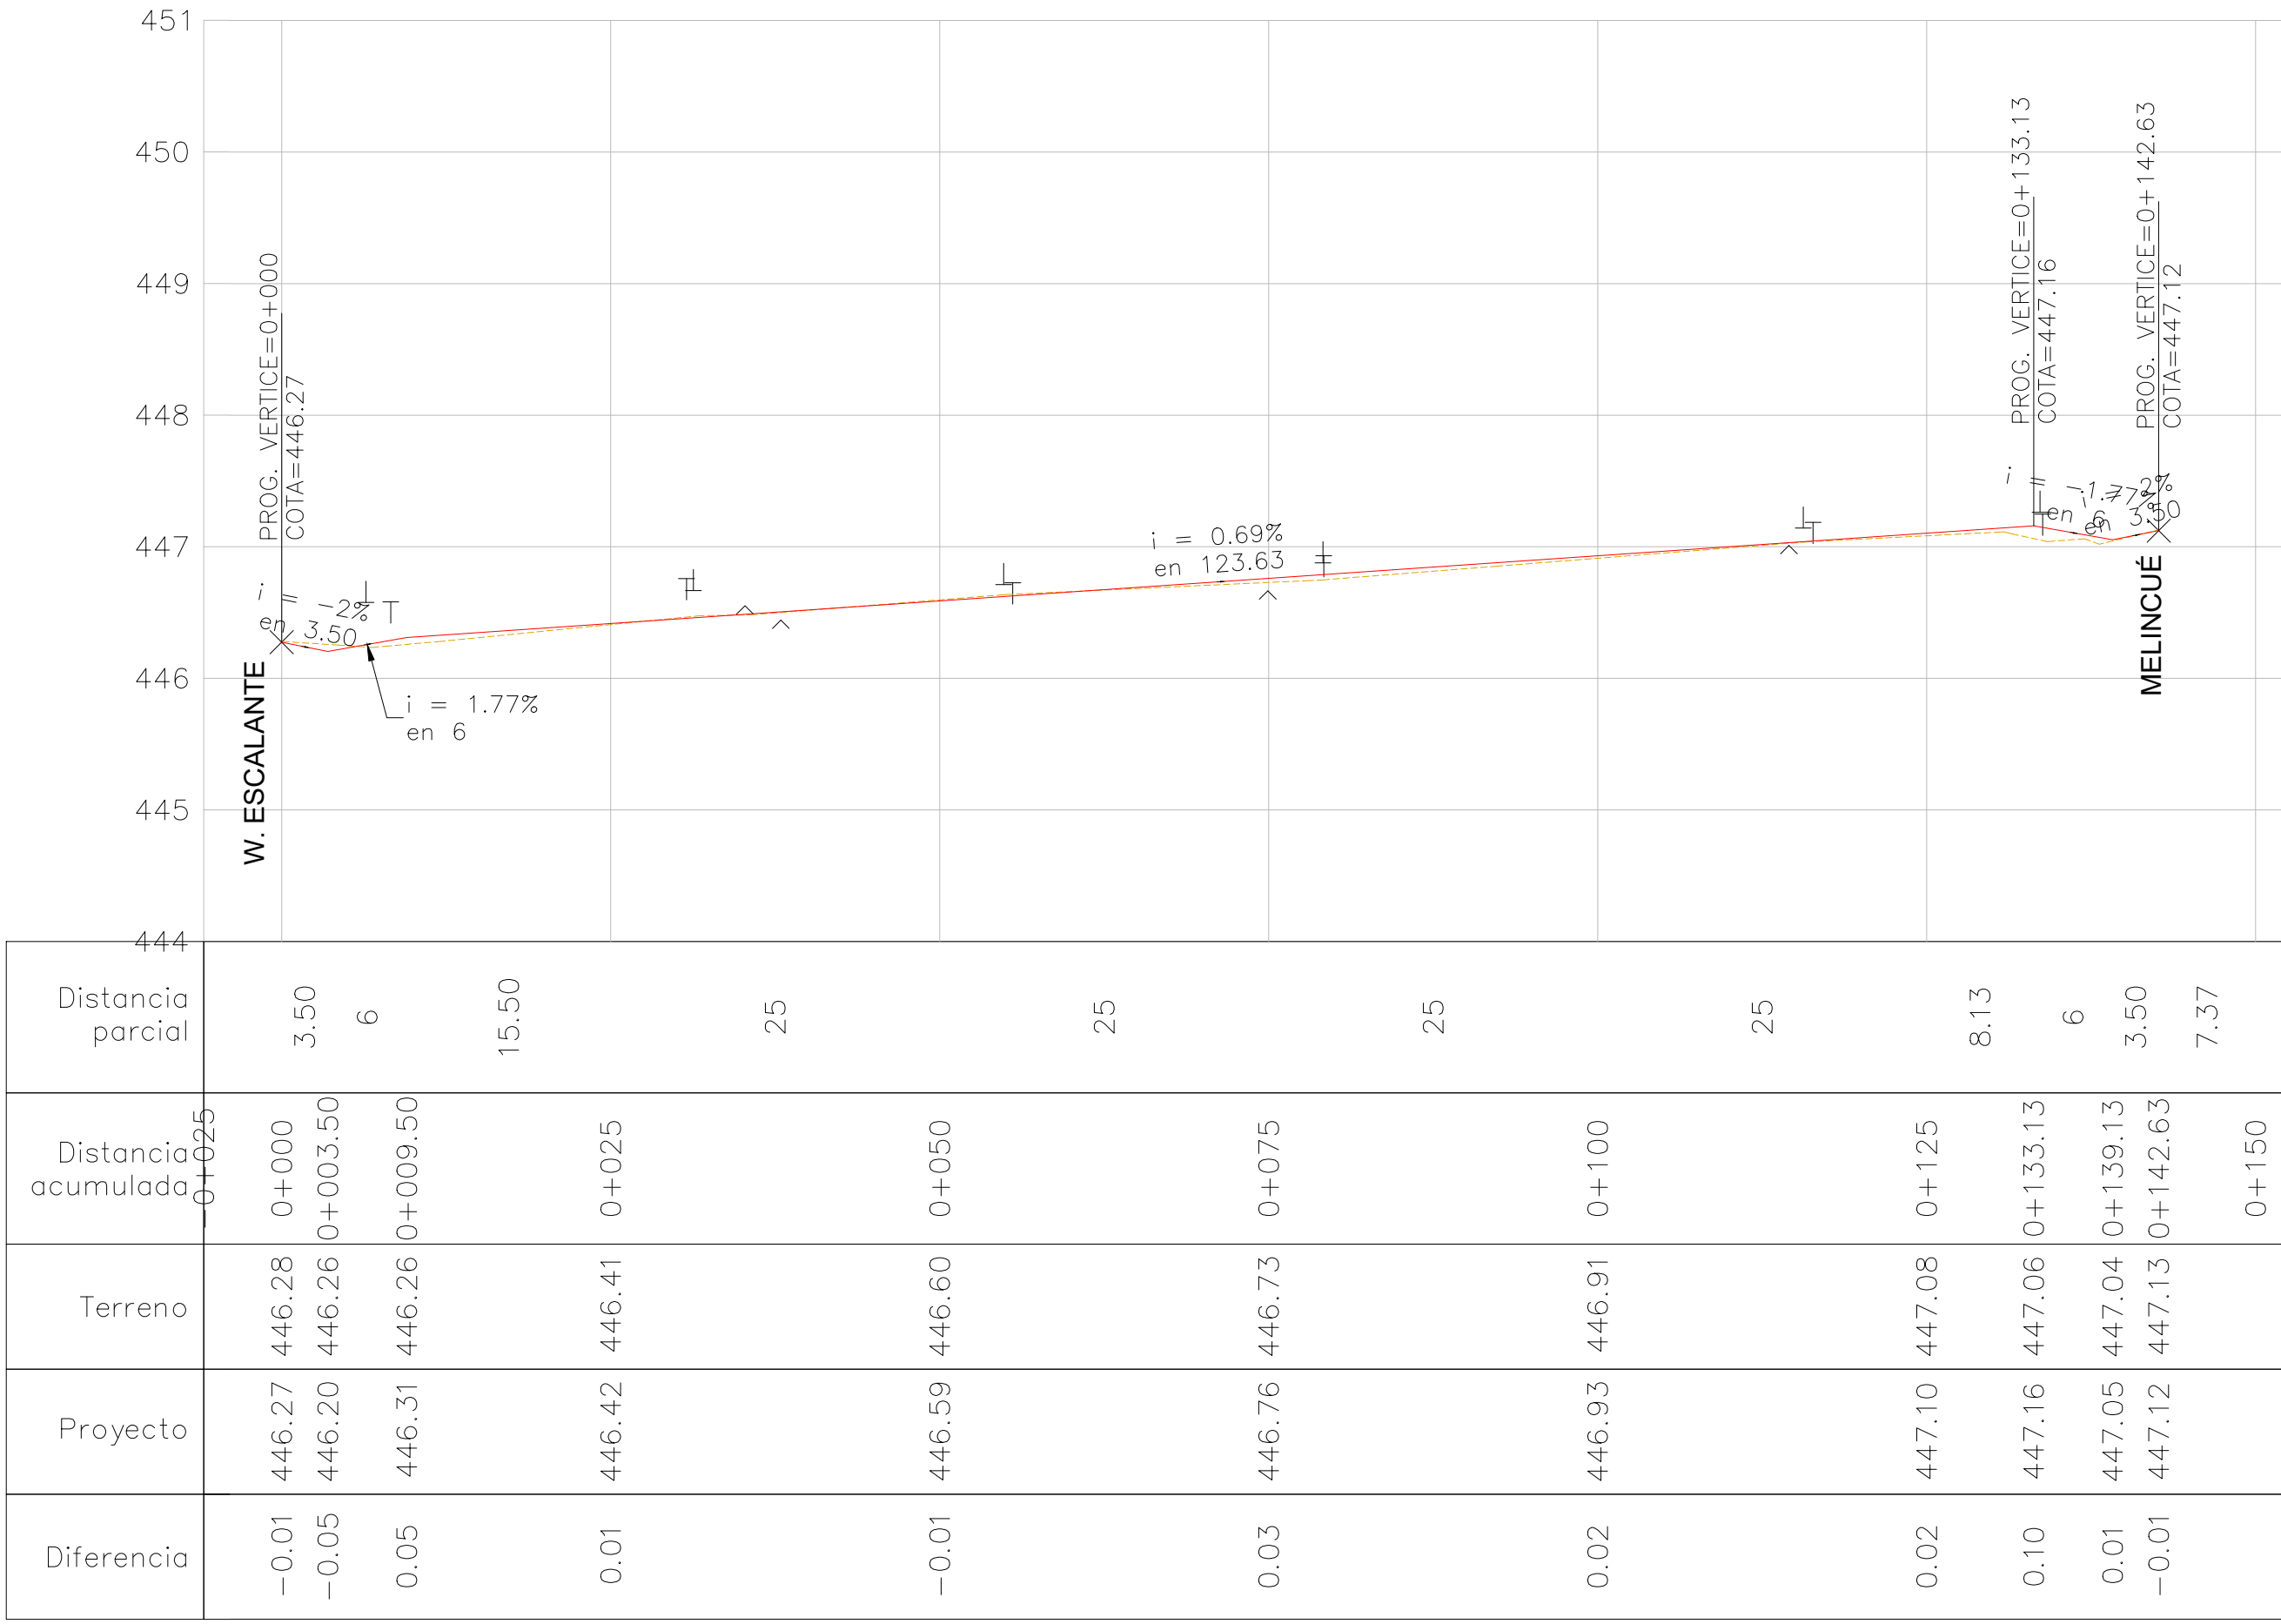


NAVA SUR

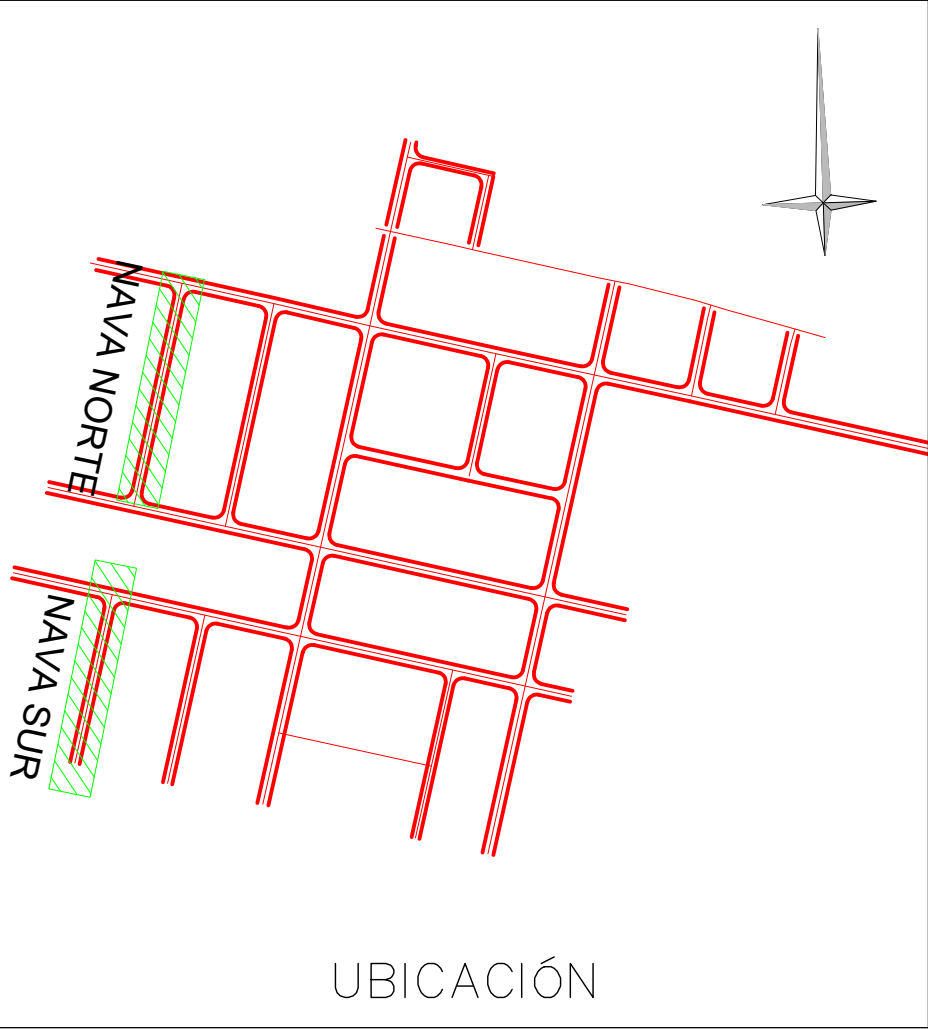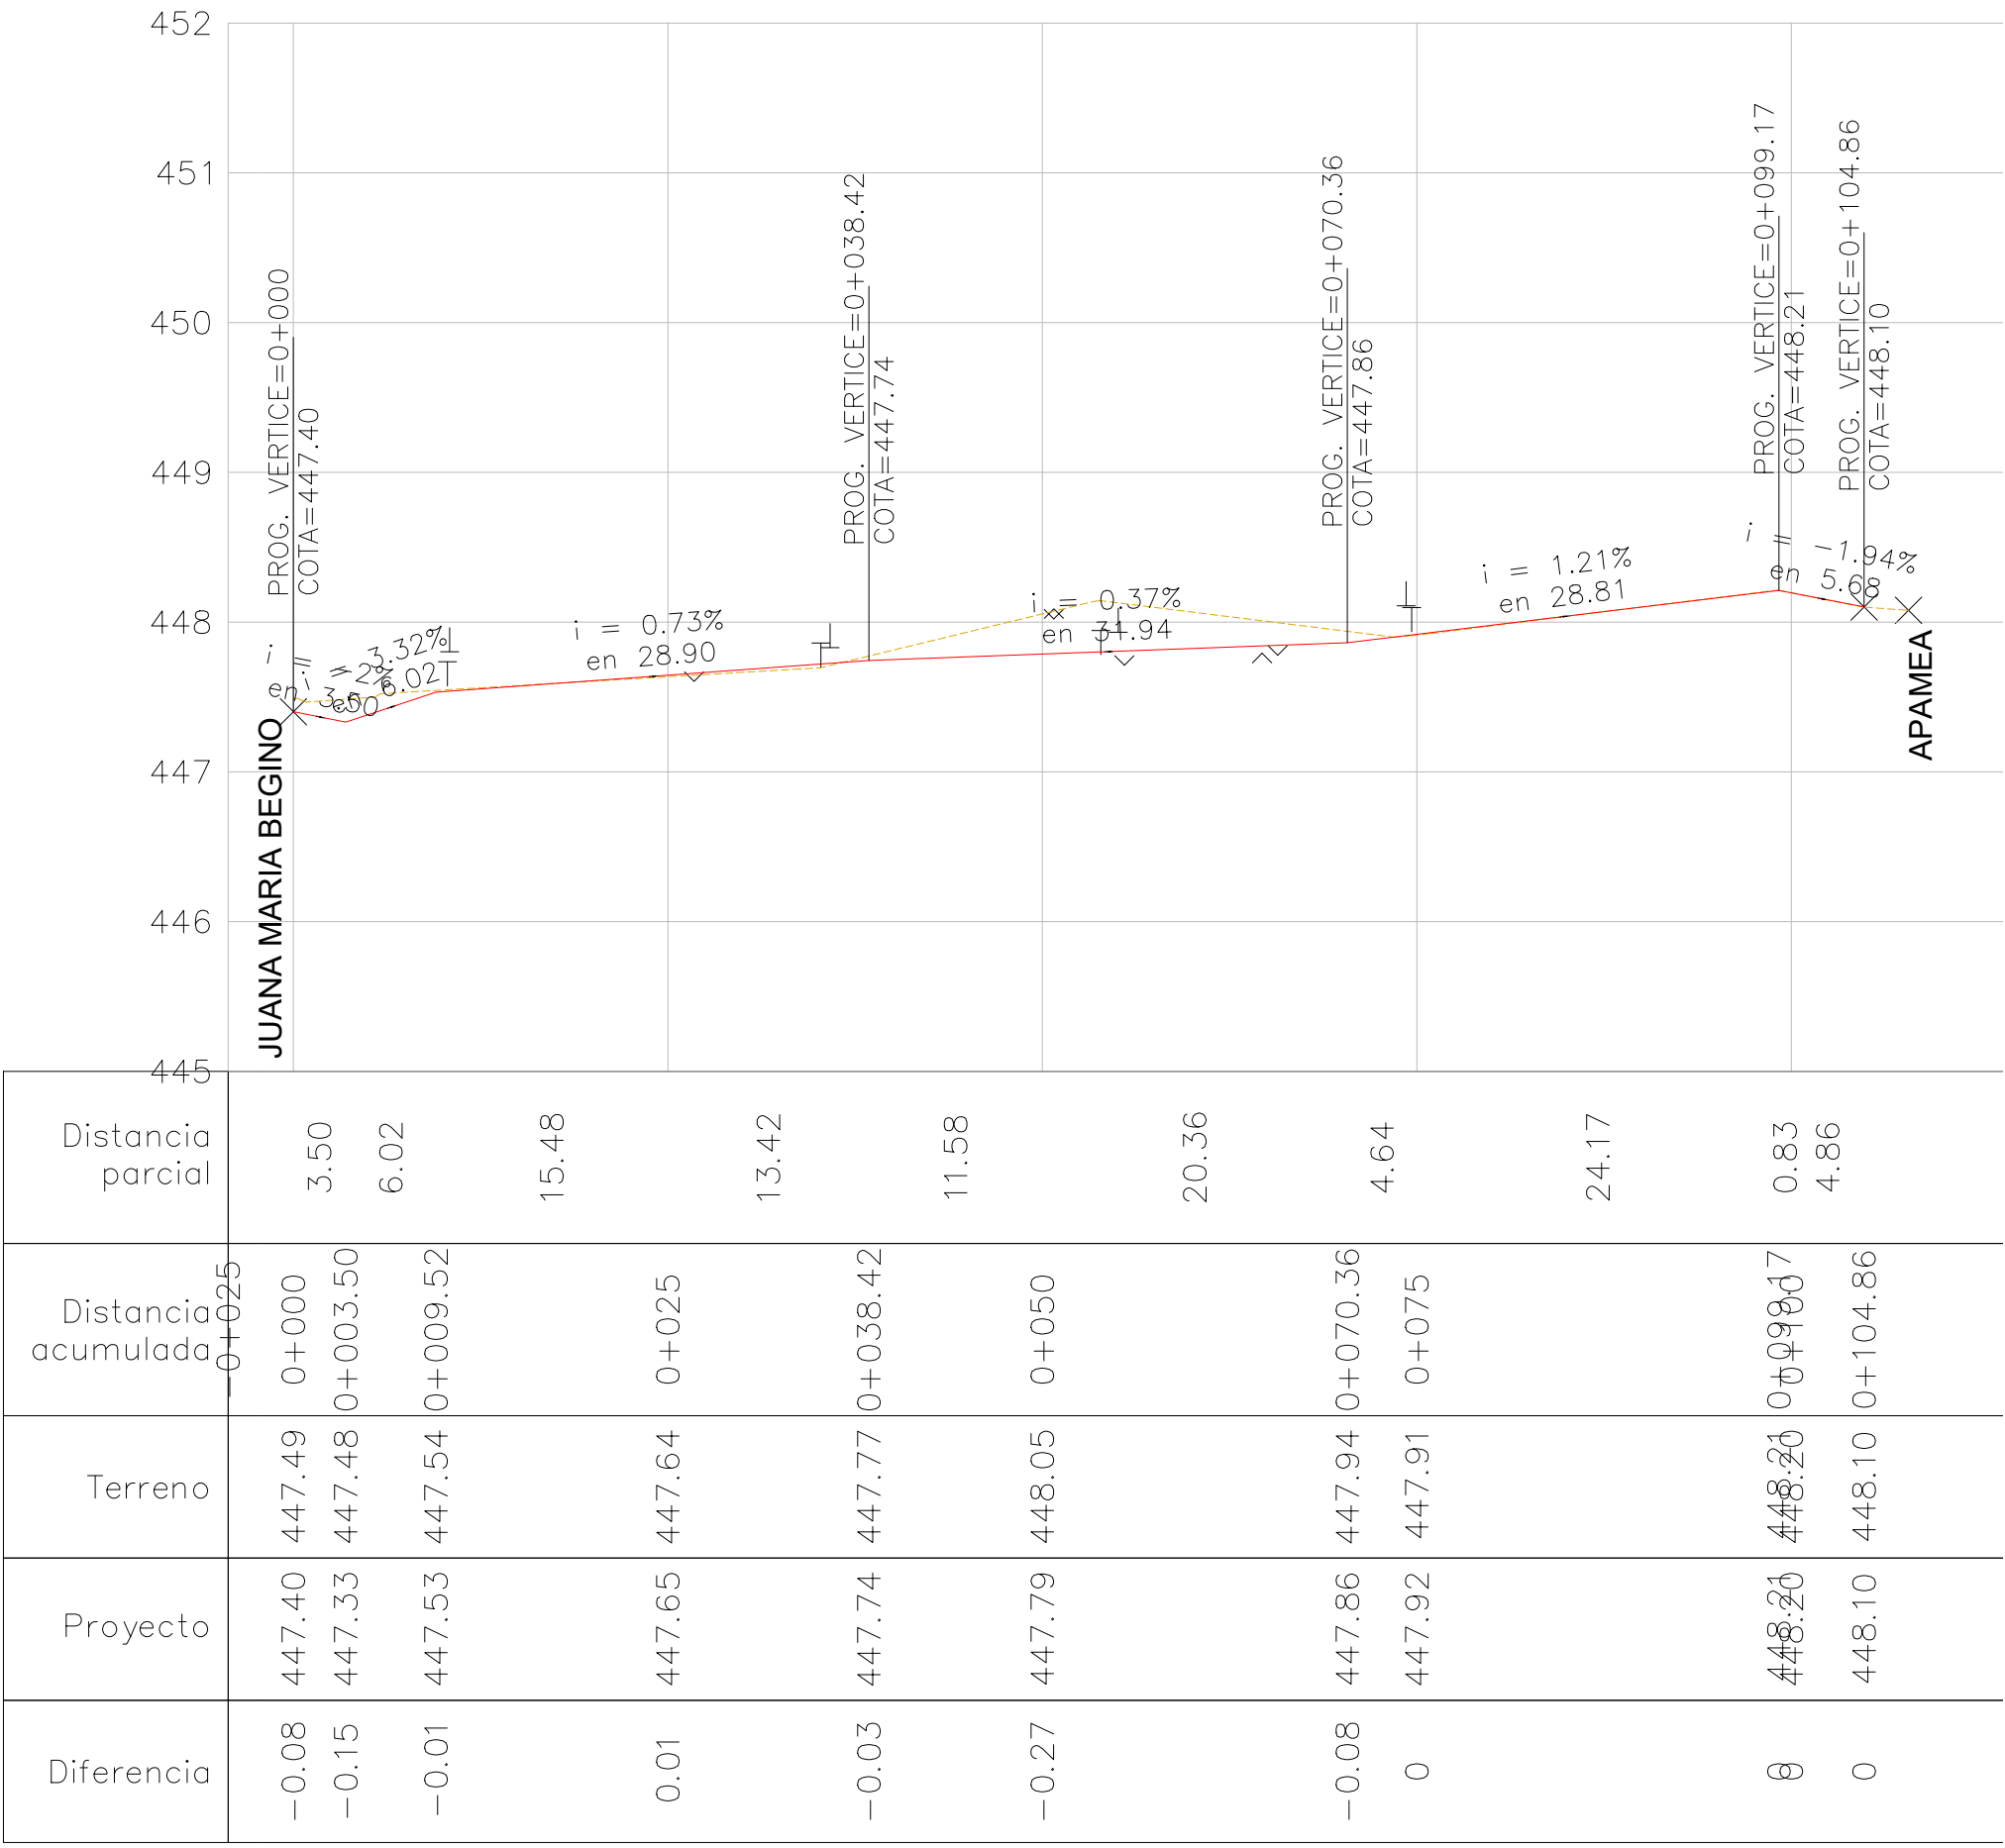


NOTA1: Verificar en obra pendientes mínimas en de cunetas existentes

PLANIMETRÍA
ESCALA: 1: 500

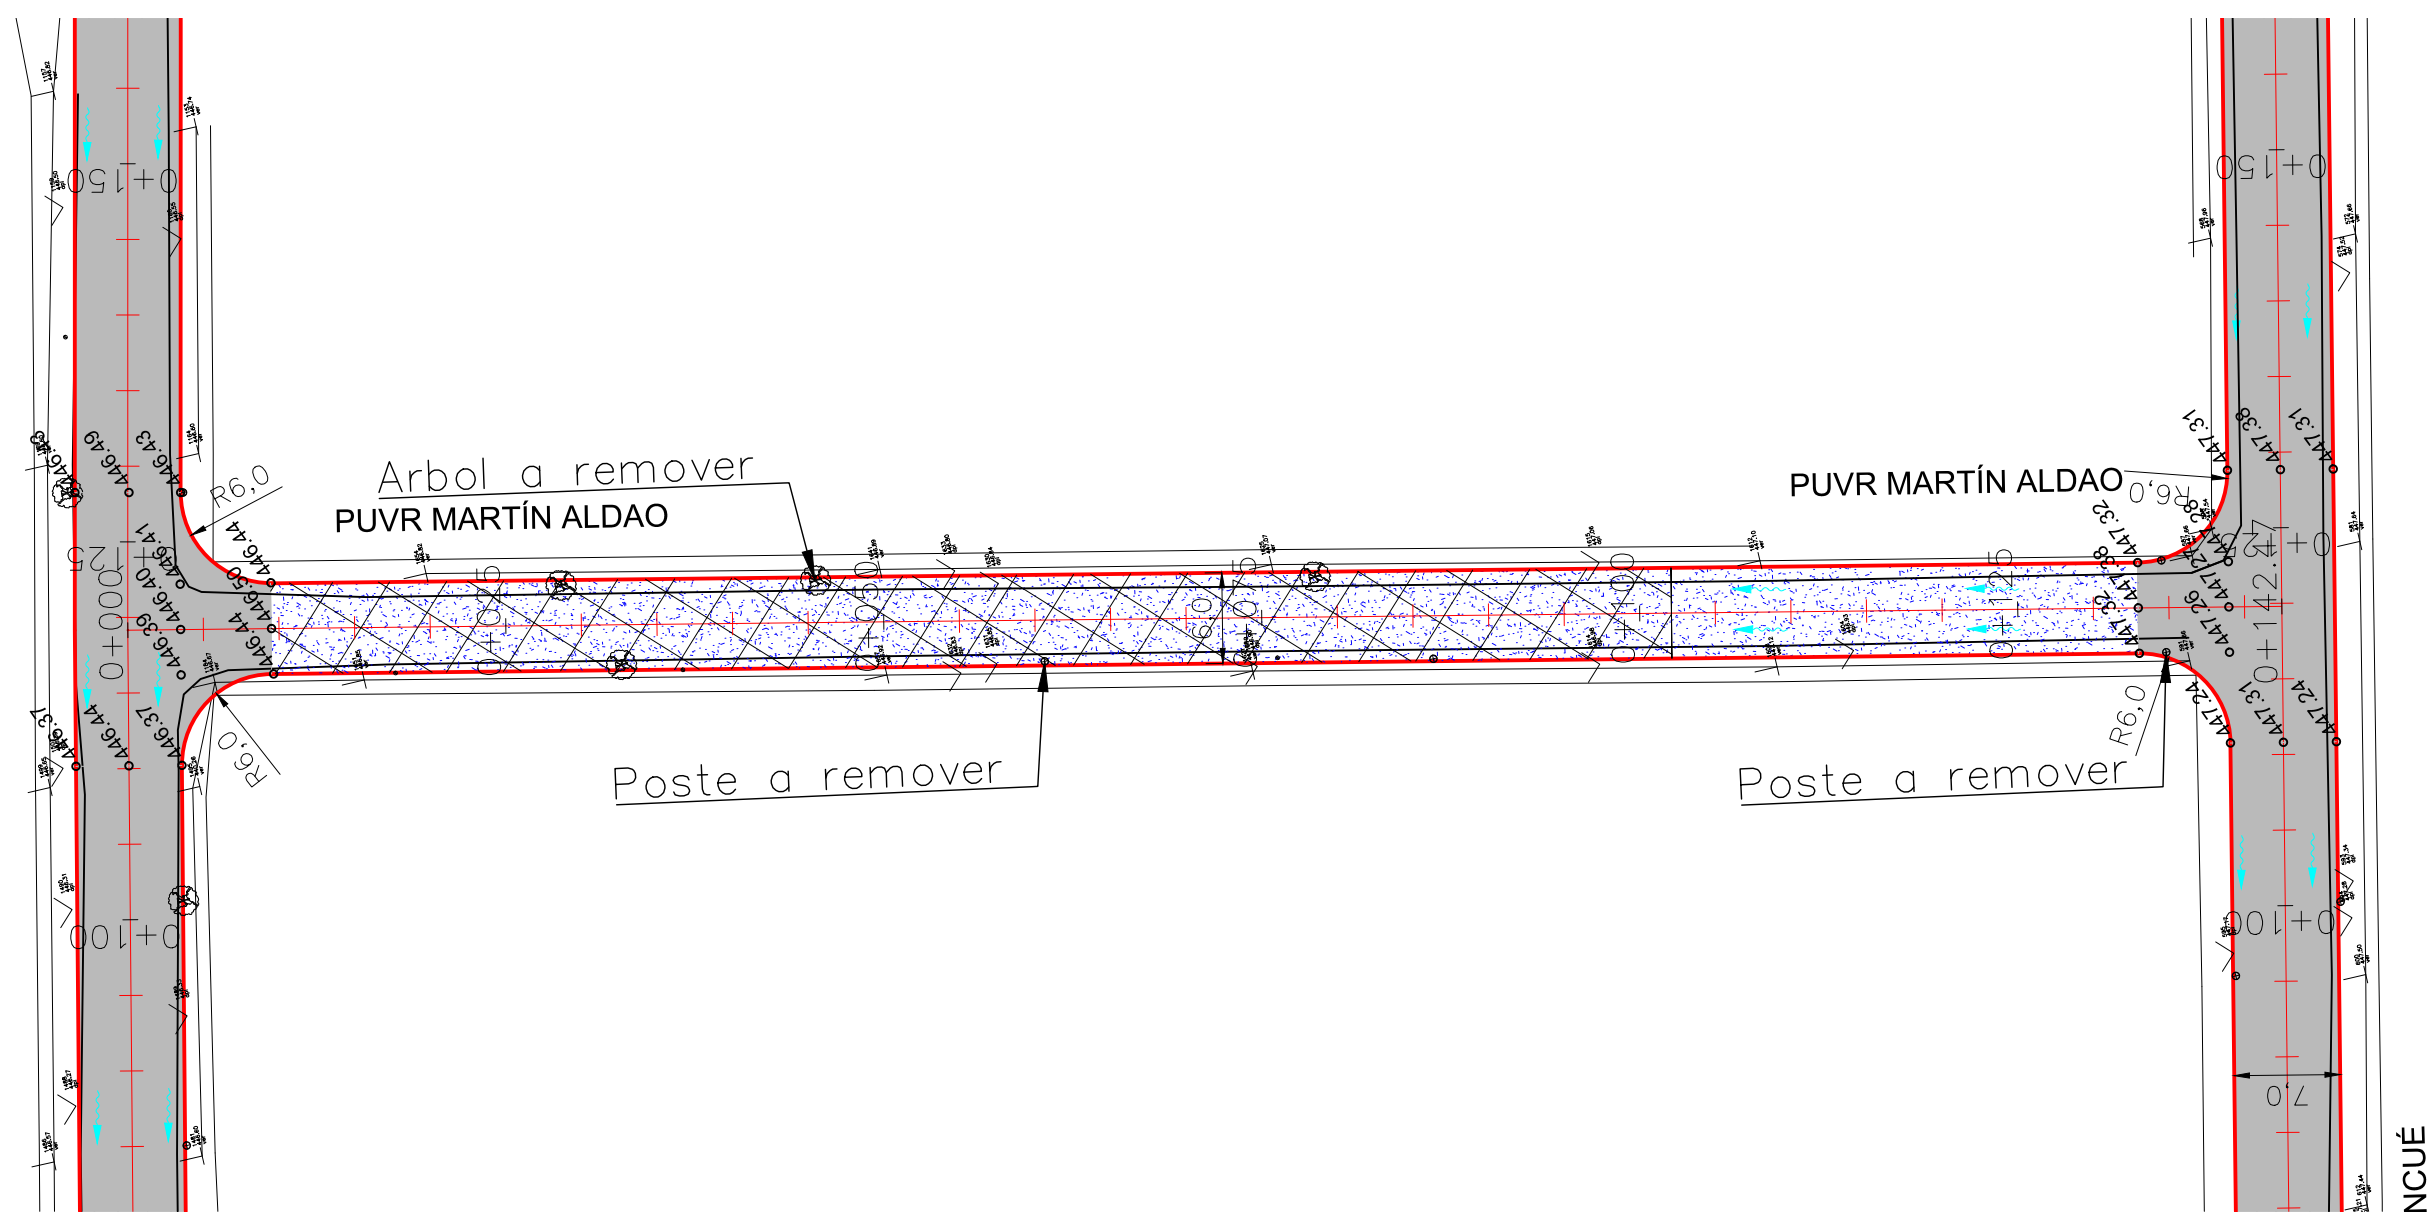


ALTIMETRÍA
ESCALA: 1: 50

ALDAO NORTE

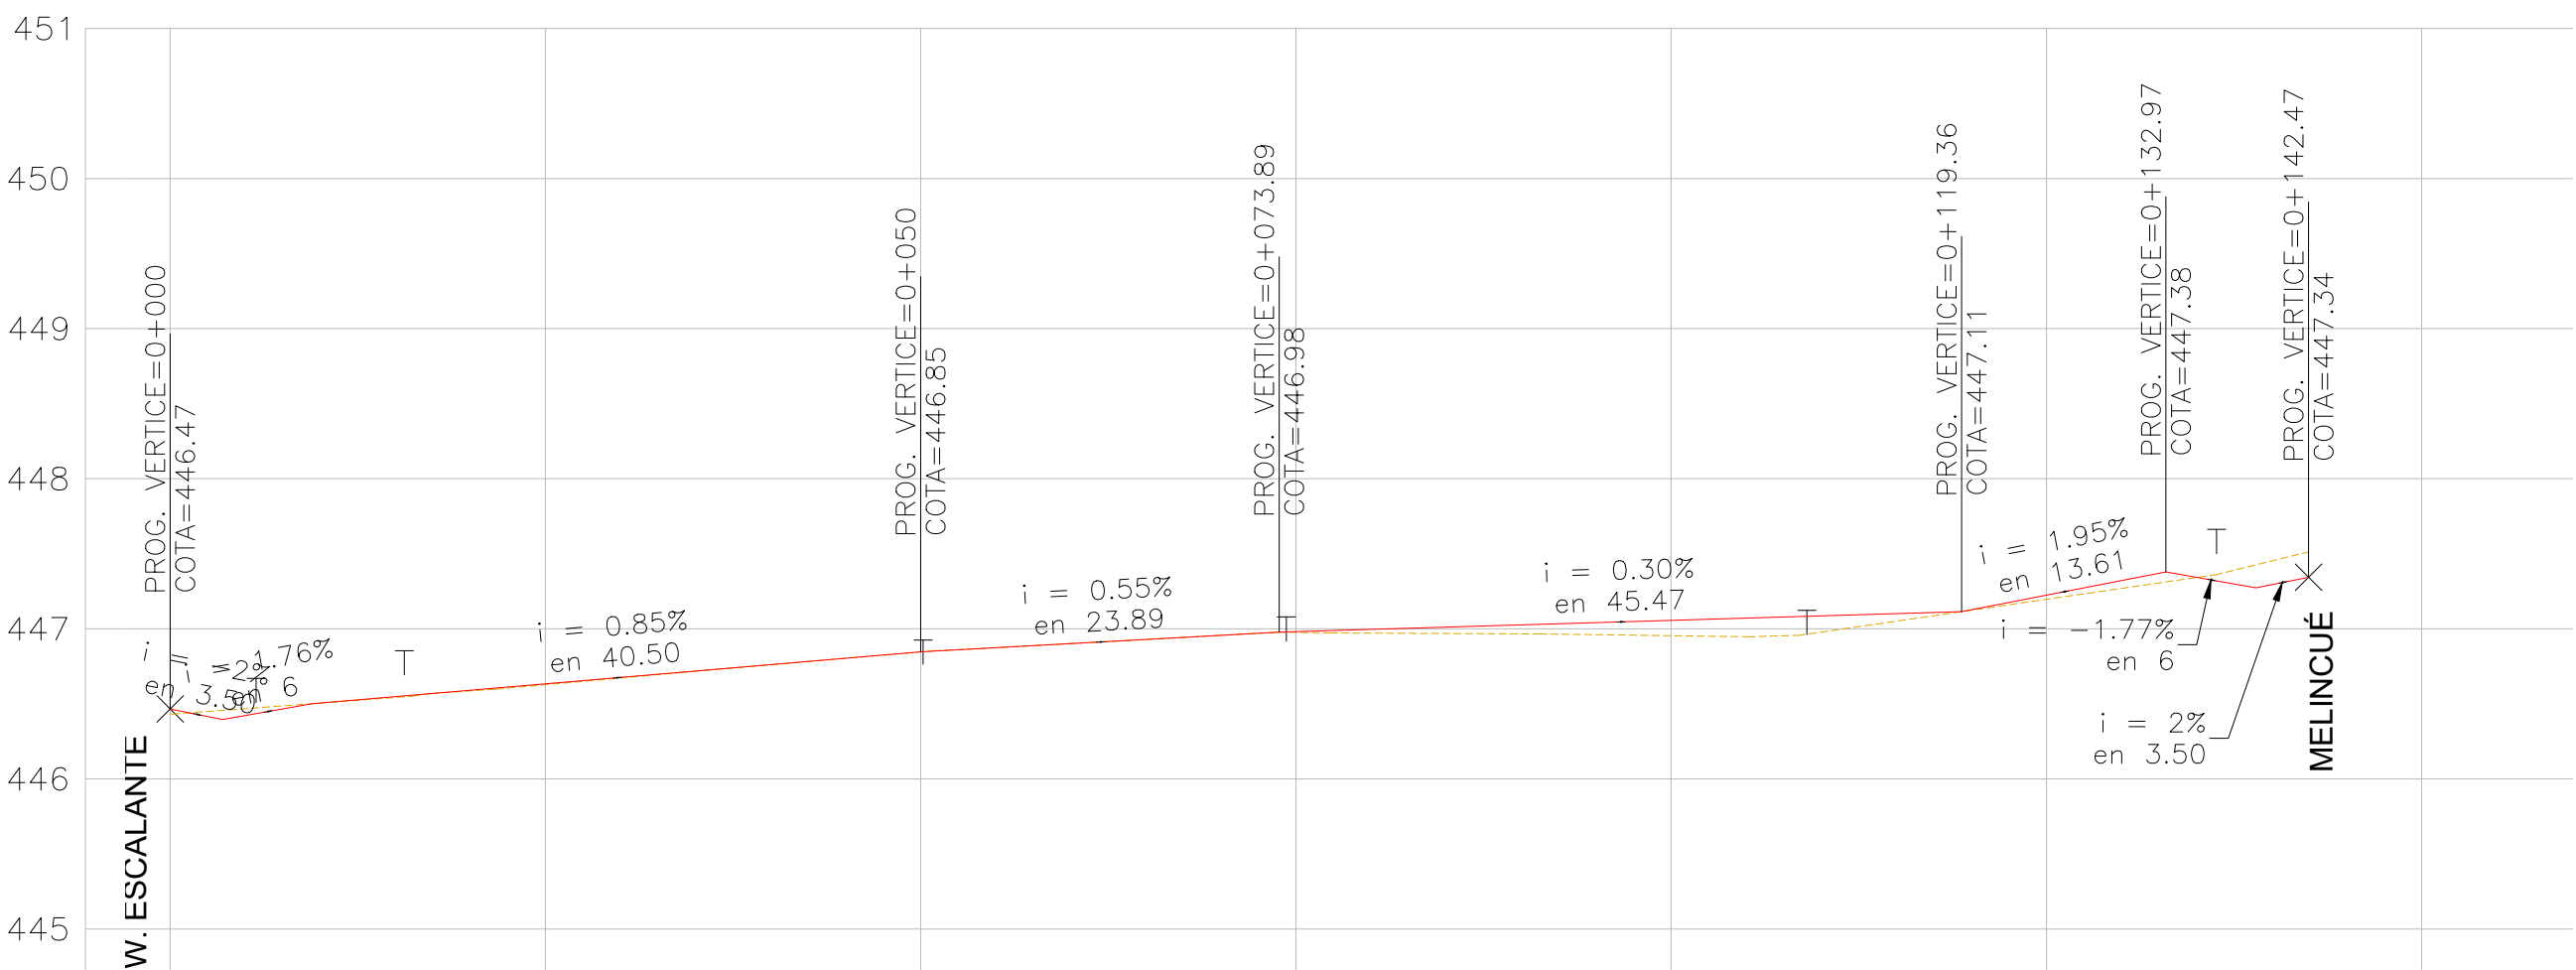


Distancia parcial	3.50	6	15.50	25	23.89	1.11	25	19.36	5.64	7.97	6	3.50	7.53
Distancia acumulada	0+025	0+031	0+037	0+062	0+086	0+087	0+112	0+131	0+137	0+145	0+151	0+155	0+163
Terreno	446.43	446.46	446.50	446.63	446.85	446.88	446.95	447.06	447.11	447.22	447.31	447.43	447.51
Proyecto	446.47	446.40	446.50	446.63	446.85	446.88	447.06	447.27	447.38	447.43	447.51	447.51	447.34
Diferencia	0.03	-0.06	0	0.01	0	0.01	0.10	0.03	0.07	-0.15	-0.17	-0.17	-0.17

ALDAO SUR

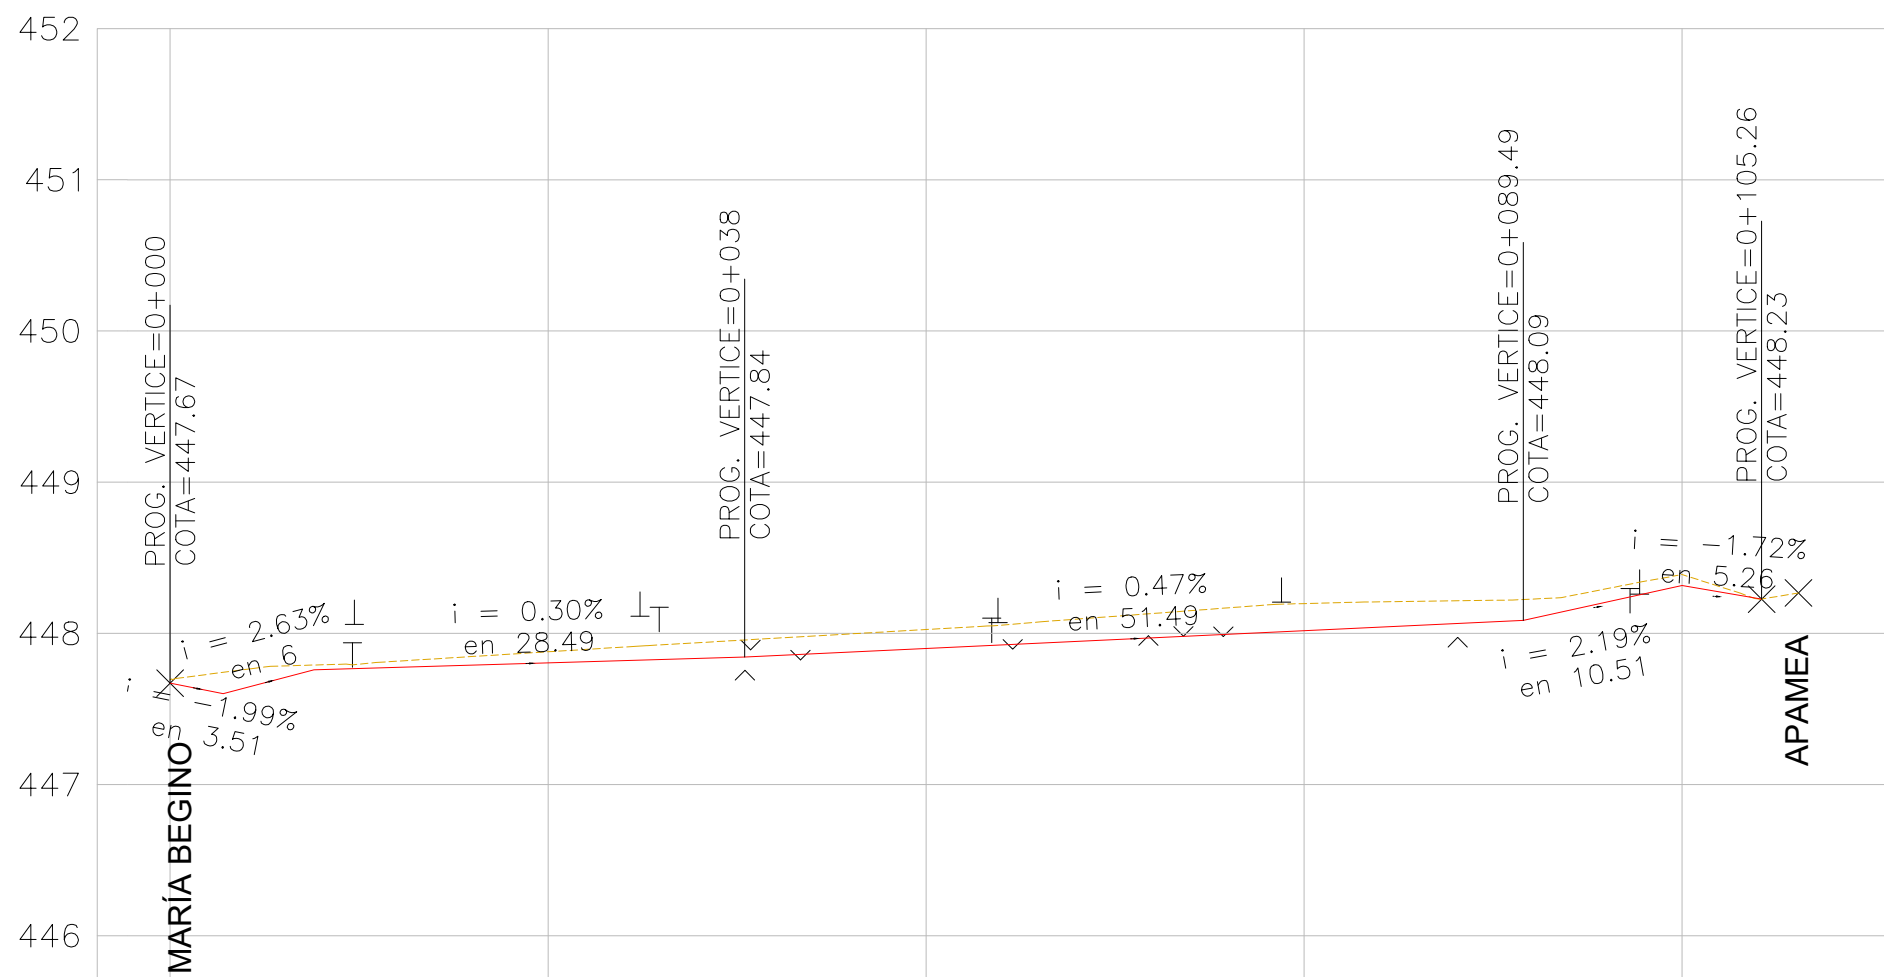


Distancia parcial	3.51	6	15.49	13	12	25	14.49	9.76	0.74	5.26
Distancia acumulada	0+025	0+031	0+047	0+060	0+072	0+097	0+111	0+121	0+122	0+127
Terreno	447.69	447.74	447.79	447.88	447.96	448.03	448.20	448.22	448.38	448.23
Proyecto	447.67	447.60	447.76	447.80	447.84	447.90	448.02	448.09	448.26	448.23
Diferencia	-0.02	-0.14	-0.03	-0.07	-0.11	-0.13	-0.18	-0.14	-0.12	0

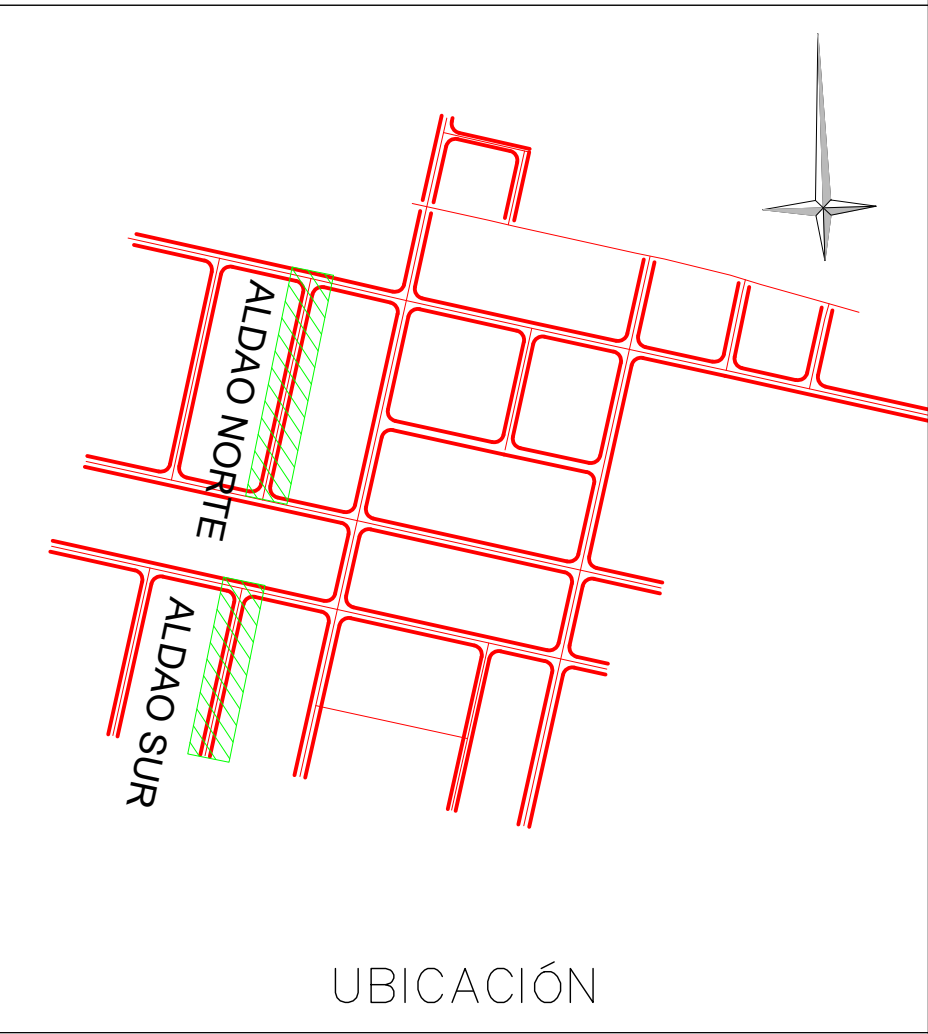

NOTA1: Verificar en obra pendientes mínimas en de cunetas existentes


REFERENCIAS	PLANIMETRÍA		 BORDE CALZADA EXIST.	 BORDE PROYECTADO	 PAVIMENTO ASFCO. PROY.	ALTIMETRÍA		MUNICIPALIDAD DE CORDOBA DIRECCION DE OBRAS VIALES DEPTO. INGENIERIA – DIVISION ESTUDIOS Y PROYECTOS				OBRA: Pavimentación Artigas Anexo			PLANO DE: PLANIALTIMETRÍA	PLANO N° 12
	 LÍNEA DE EDIFICACIÓN	 COTAS DE TERRENO	 PAVIMENTO EXISTENTE	 PAVIMENTO DE HORM. PROY.	 TERRENO NATURAL	PROYECTO Ing.						EXPEDIENTE: 21000/21	FECHA: Mayo 2022	ESCALAS: Horizontal=1:500 Vertical =1:50	Calle Puvr Martín Aldao	TOTAL DE PLANOS 17
	 BORDE DE VEREDA	 COTAS DE PROYECTO	 PAVIMENTO A DEMOLER		 EJE PROYECTADO											
	 CUNETA EXIST.	 EJE PROYECTADO	 CUNETA A DEMOLER		 CUN.DER.EXIST.  CUN.DER.EXIST.											

PLANIMETRÍA
ESCALA: 1: 500

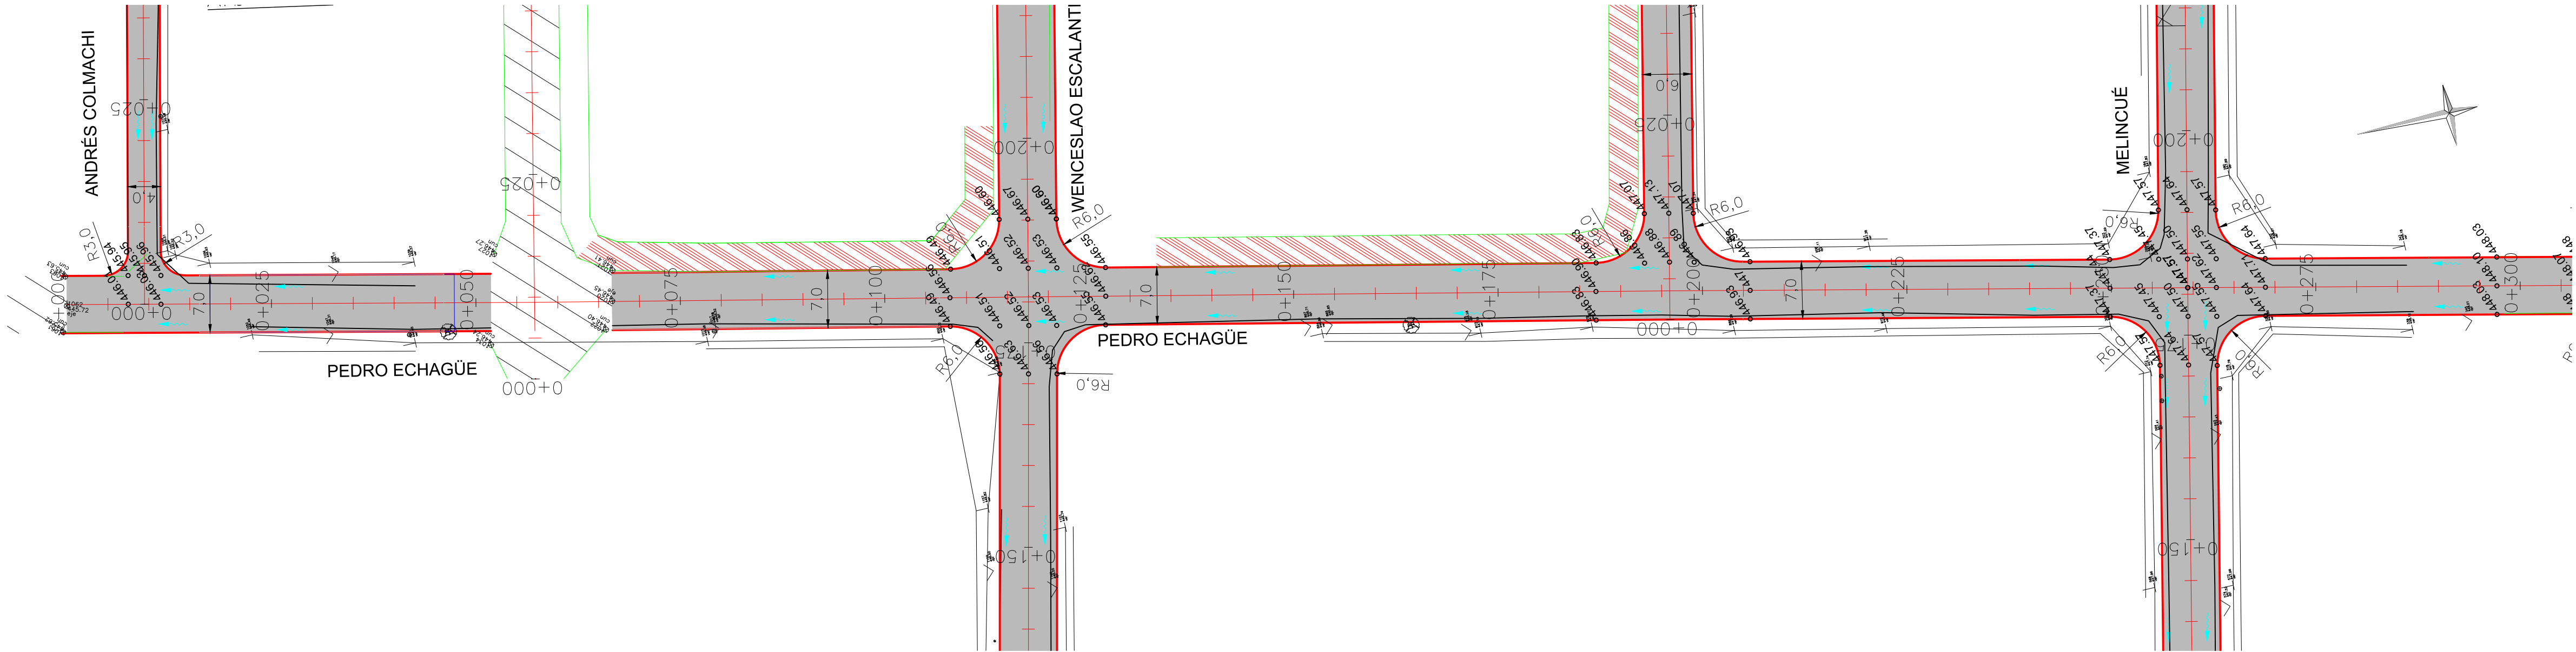


ALTIMETRÍA
ESCALA: 1: 50

ECHAGUE

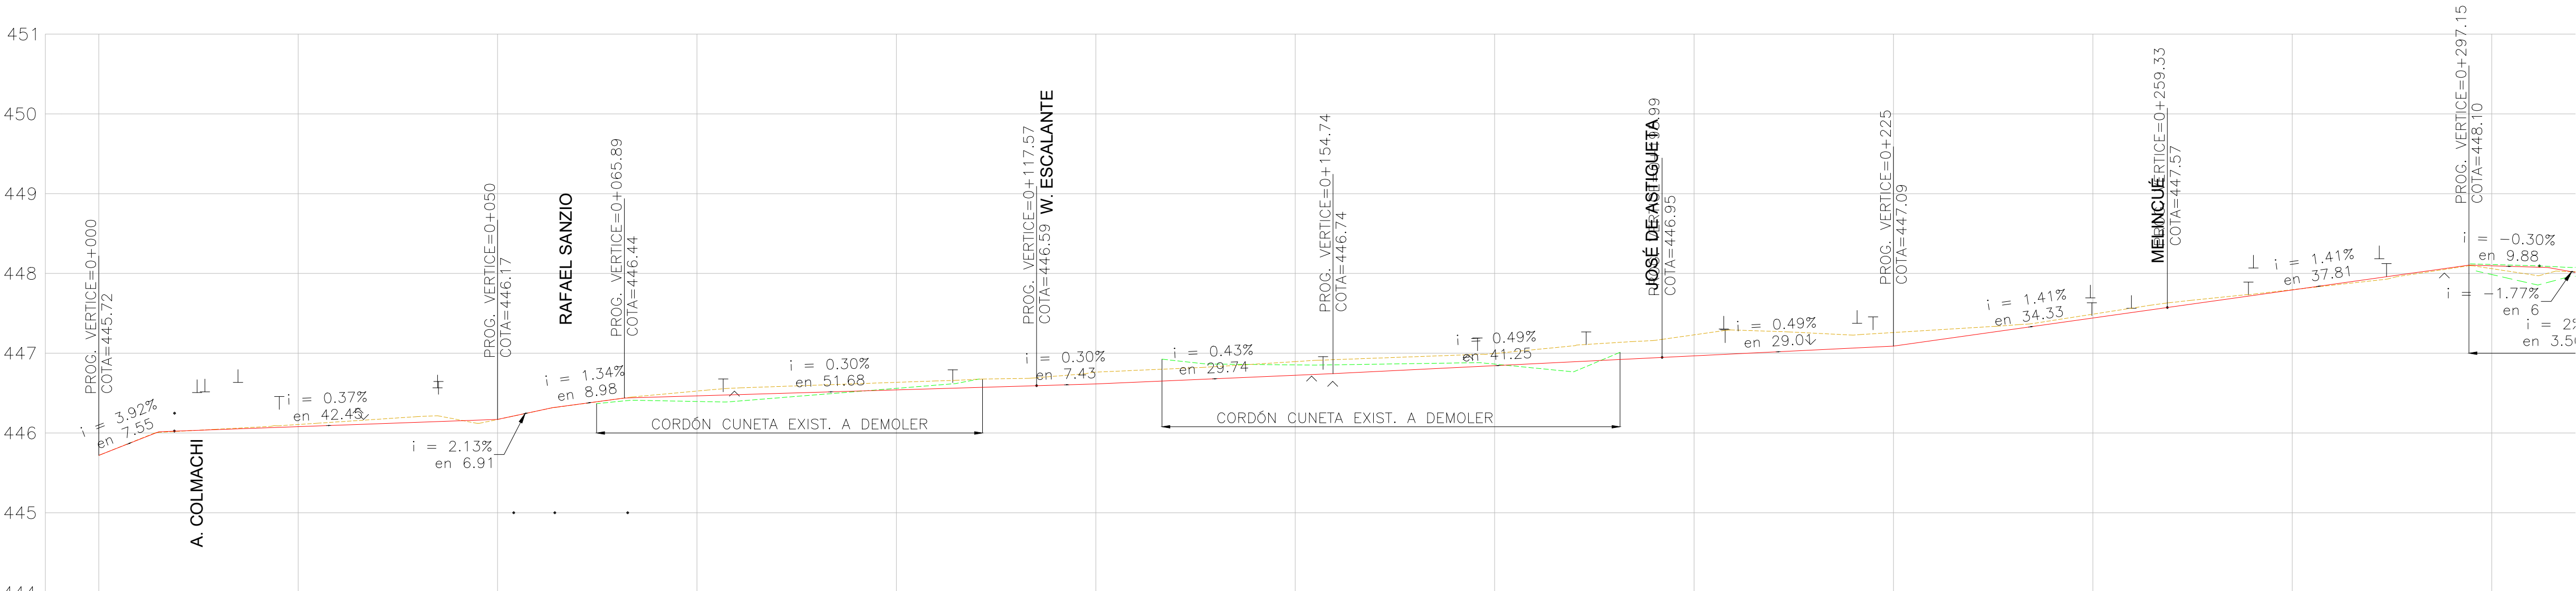

Distancia parcial	7.55	1.93	15.52	25	6.91	8.98	9.11	25	17.57	7.43	25	4.74	20.26	20.99	4.01	25	25	9.33	15.67	22.15	2.85	7.03	6
Distancia acumulada	0+025	0+000	0+007.55	0+025	0+050	0+056.91	0+065.89	0+075	0+100	0+117.57	0+125	0+150	0+175	0+195.99	0+200	0+225	0+250	0+259.33	0+275	0+297.15	0+300	0+307.03	
Terreno	445.72	446.01	446.02	446.11	446.17	446.32	446.44	446.53	446.64	446.69	446.76	446.89	447	447.17	447.23	447.26	447.49	447.63	447.80	448.10	448.06	448	
Proyecto	445.72	446.02	446.02	446.08	446.17	446.32	446.44	446.47	446.54	446.59	446.62	446.74	446.84	446.95	446.97	447.09	447.44	447.57	447.79	448.10	448.10	448.07	
Diferencia	0	0.01	0	-0.03	0	0	0	-0.06	-0.09	-0.10	-0.15	-0.17	-0.15	-0.23	-0.26	-0.17	-0.05	-0.06	0	0.01	0.04	0.07	

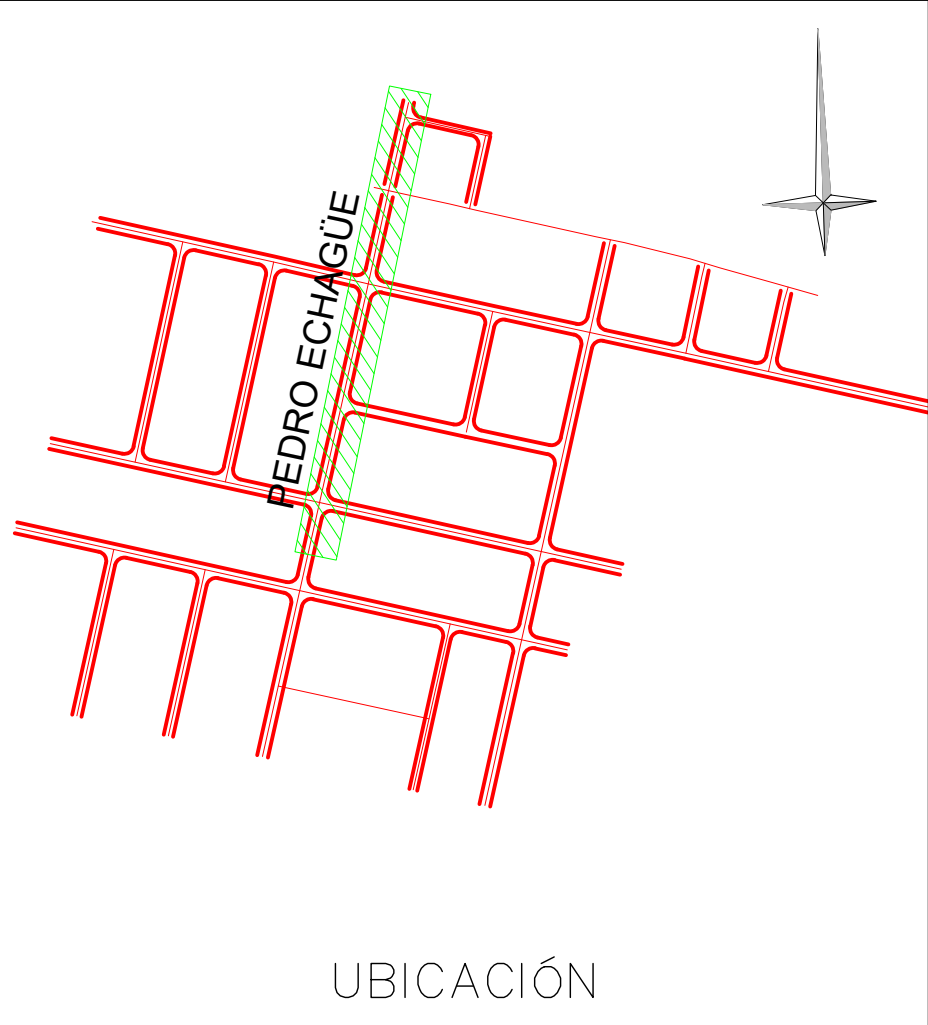

NOTA1: Verificar en obra pendientes mínimas en de cunetas existentes

REFERENCIAS

PLANIMETRÍA

BORDE CALZADA EXIST.

COTAS DE TERRENO

BORDE DE VEREDA

CUNETA EXIST.

BORDE PROYECTADO

COTAS DE PROYECTO

EJE PROYECTADO

ALTIMETRÍA

TERRENO NATURAL

EJE PROYECTADO

CUN.DER.EXIST.

CUN.DER.EXIST.

PAVIMENTO ASFCO. PROY.

PAVIMENTO DE HORM. PROY.

PAVIMENTO EXISTENTE

PAVIMENTO A DEMOLER

CUNETA A DEMOLER

MUNICIPALIDAD DE CORDOBA

DIRECCION DE OBRAS VIALES

DEPTO. INGENIERIA - DIVISION ESTUDIOS Y PROYECTOS

PROYECTO

DIBUJO

RELEVO

Ing.

OBRA:

Pavimentación Artigas Anexo

EXPEDIENTE:

21000/21

FECHA:

Mayo 2022

ESCALAS:

Horizontal=1:500

Vertical =1:50

PLANO DE:

PLANIALTIMETRÍA

Calle Pedro Echagüe


Prog.: 0+000 a 0+300

PLANO N°


13

TOTAL DE PLANOS

17


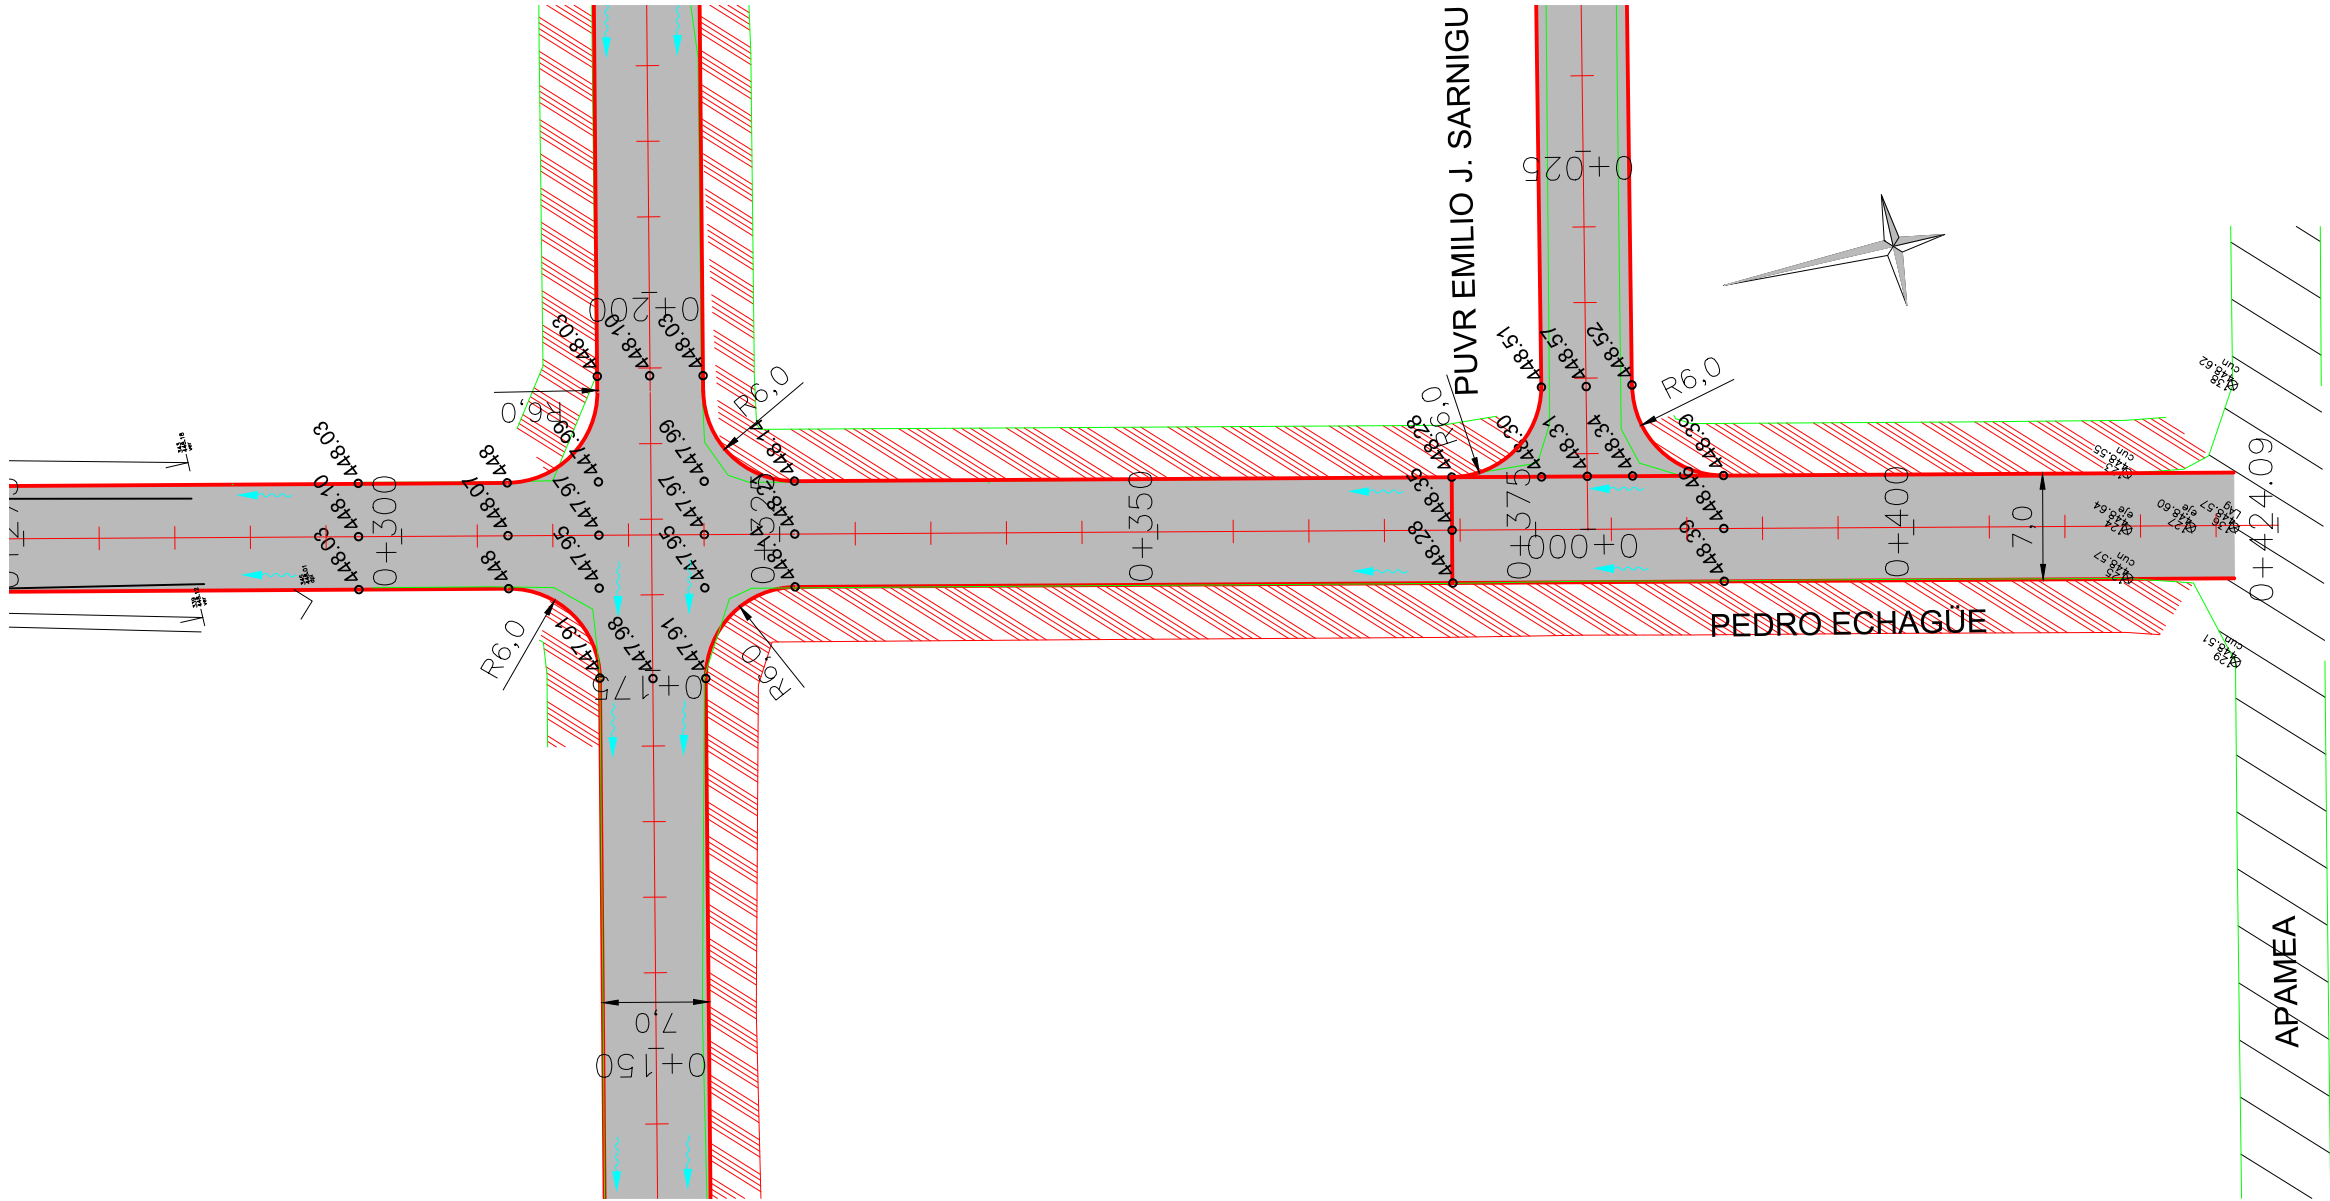


ALTIMETRÍA
ESCALA: 1:50

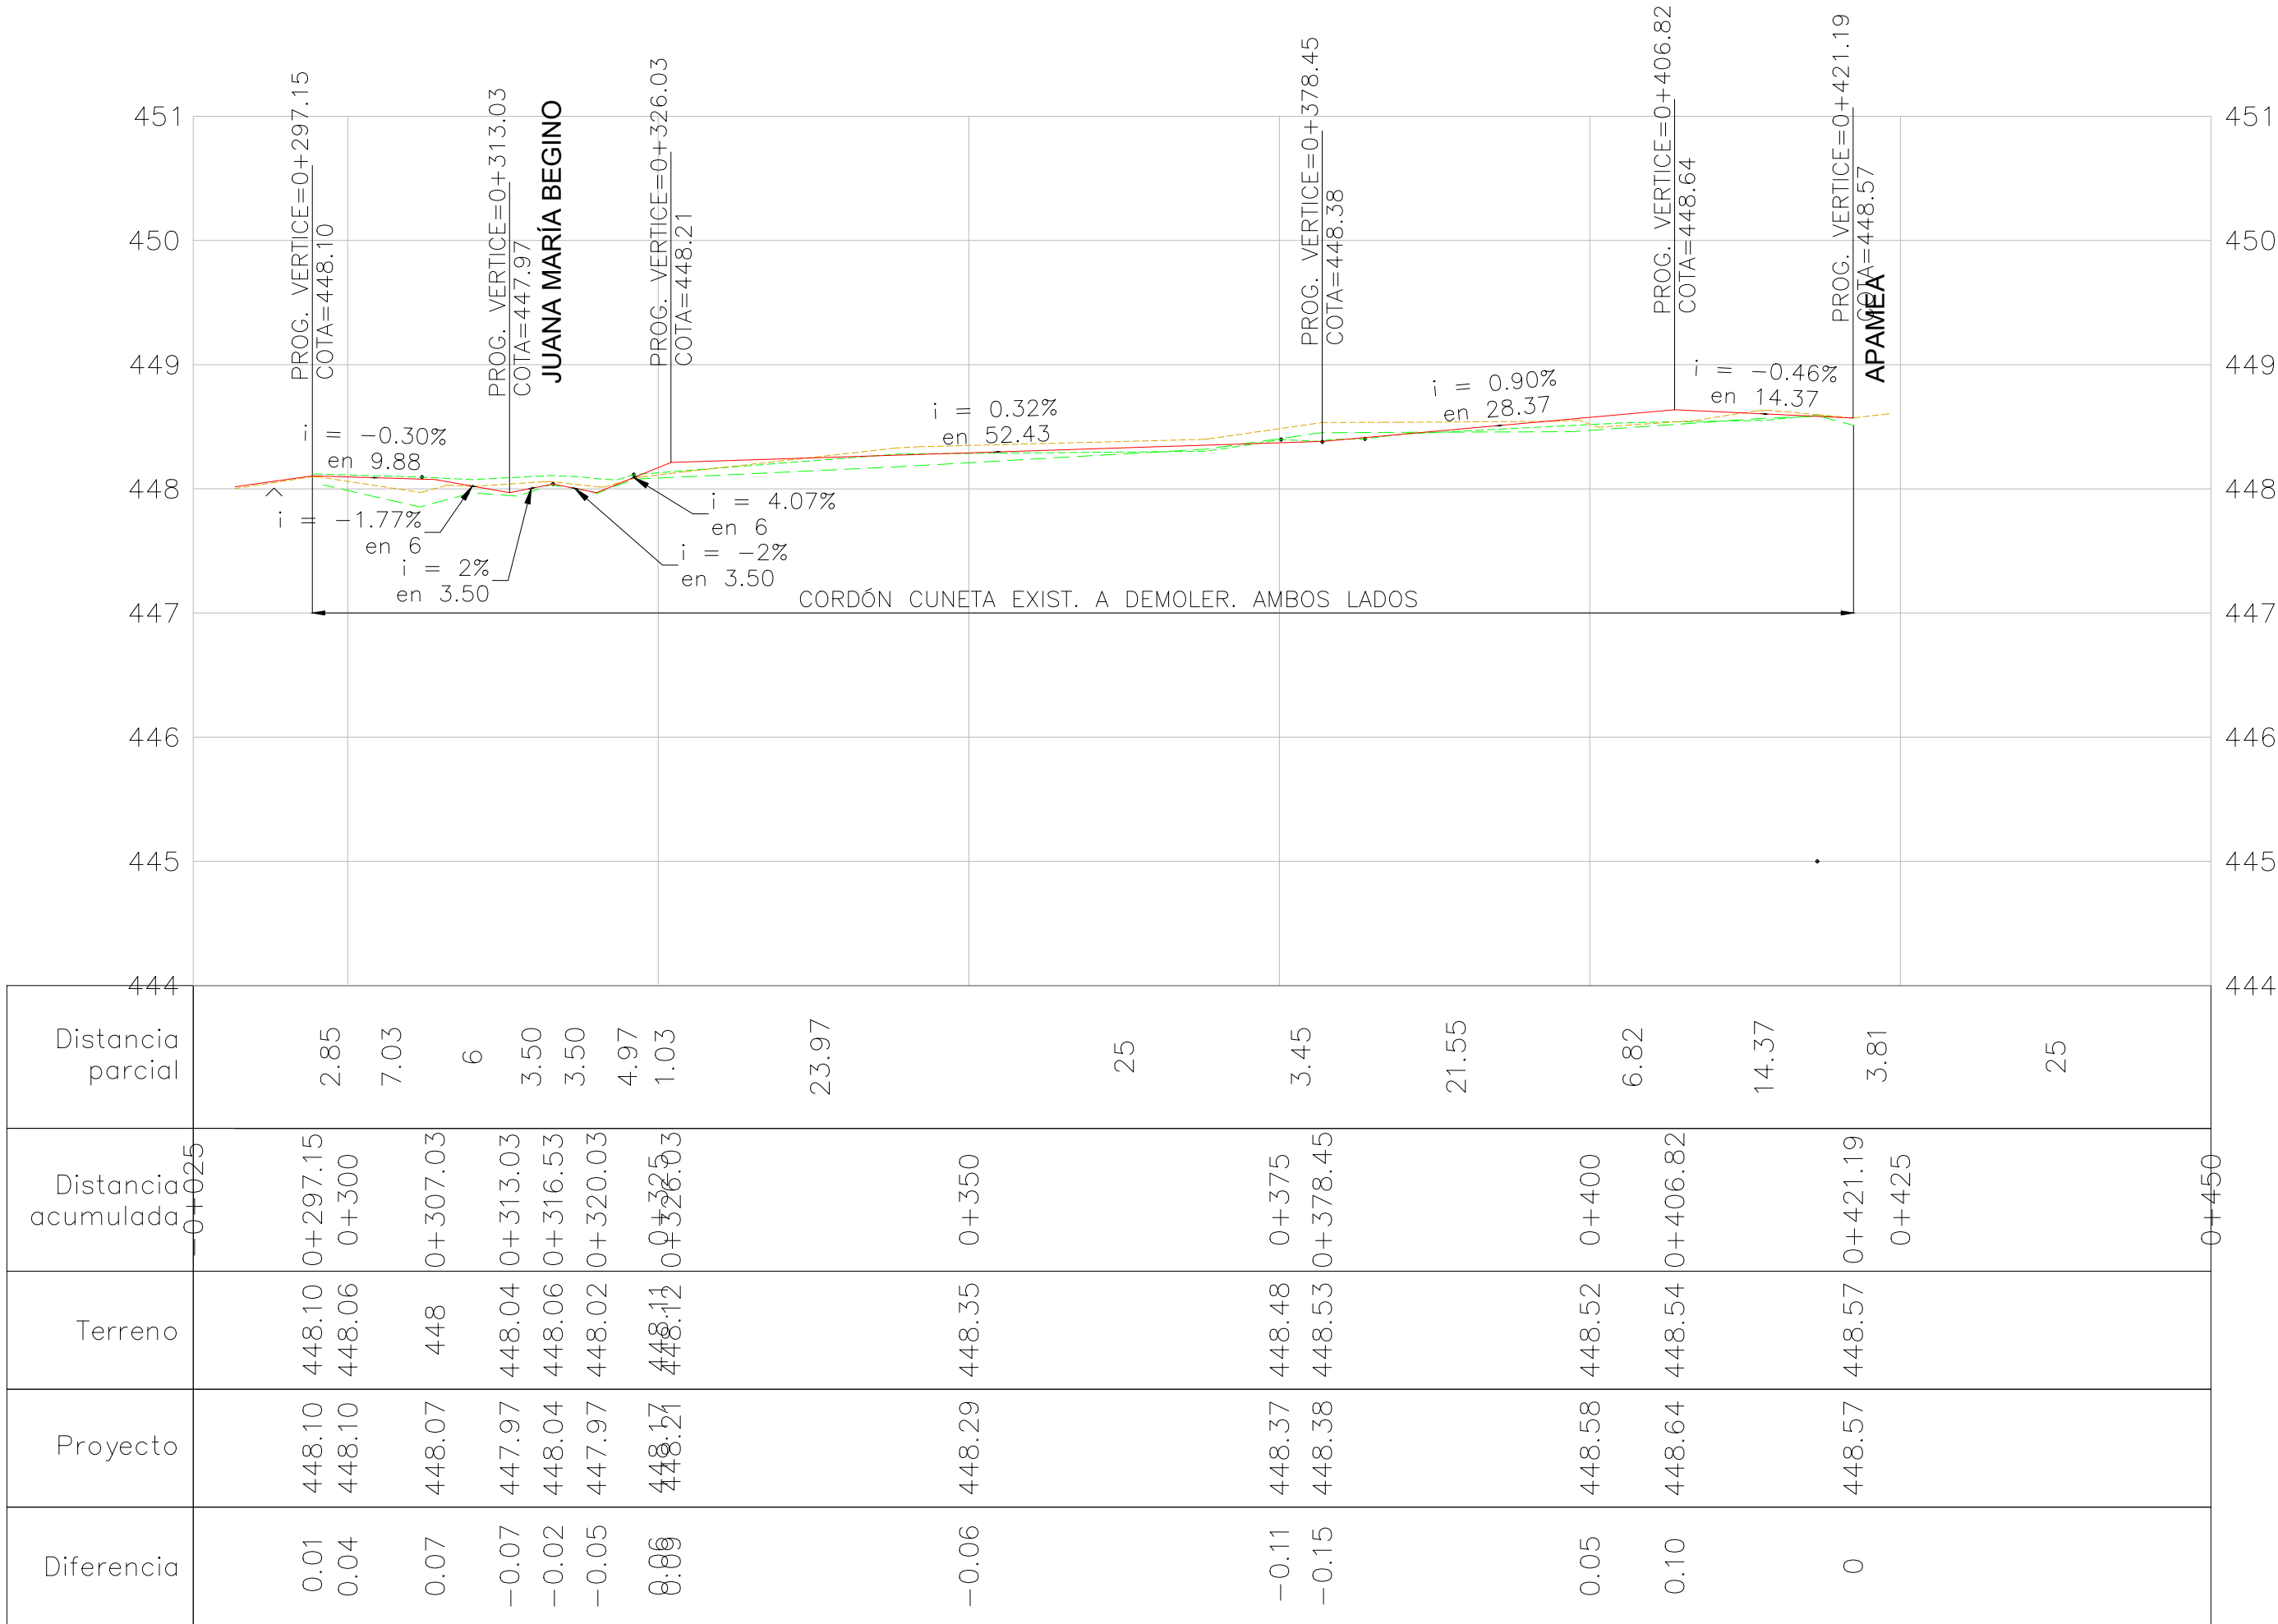


NOTA1: Verificar en obra pendientes mínimas en de cunetas existentes

ALTIMETRÍA
ESCALA: 1:50

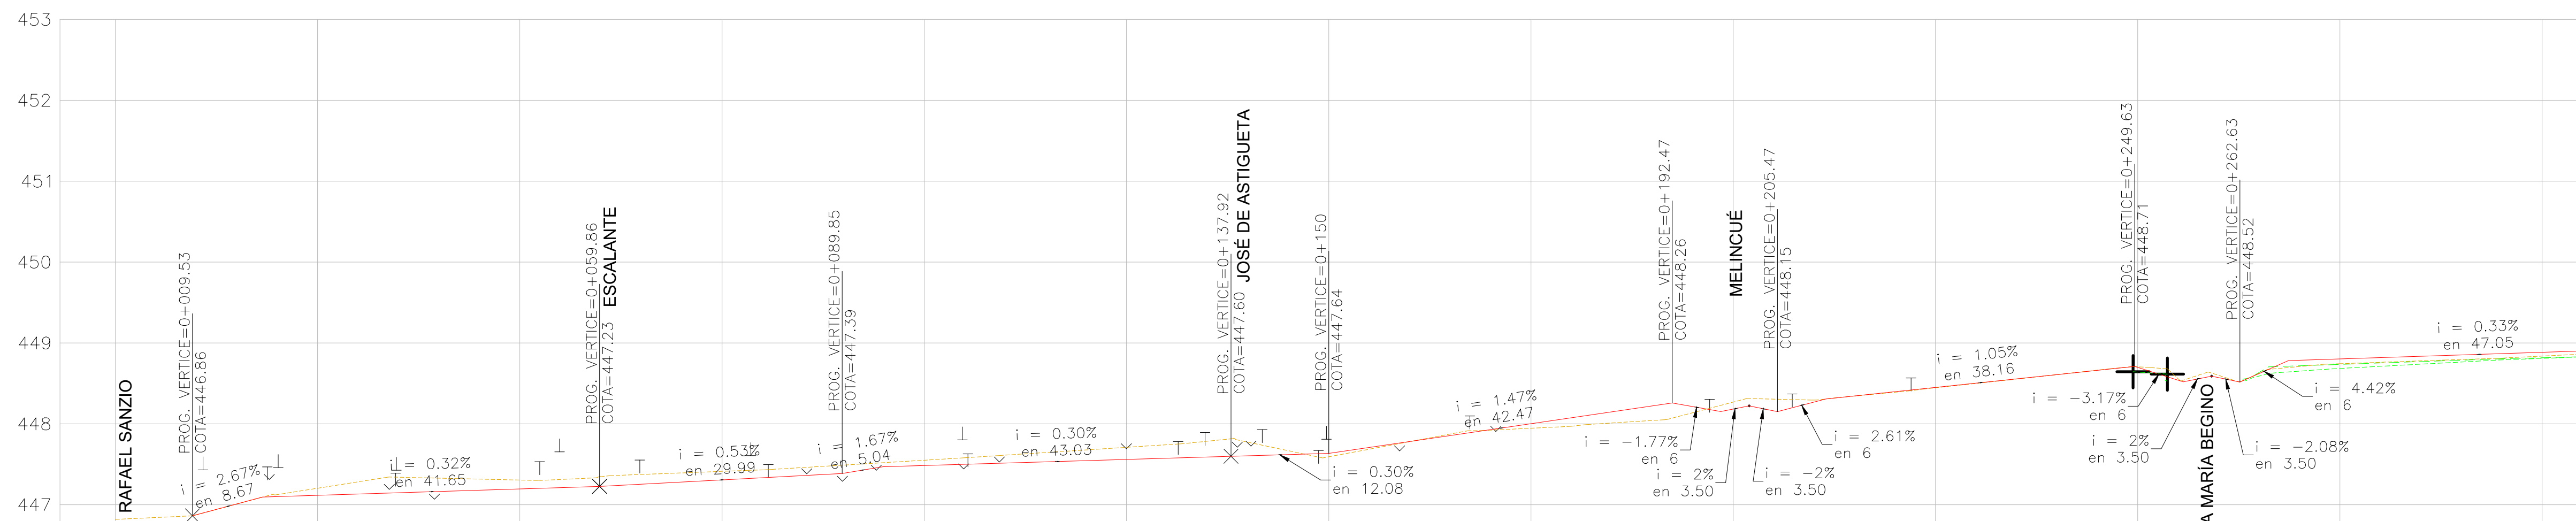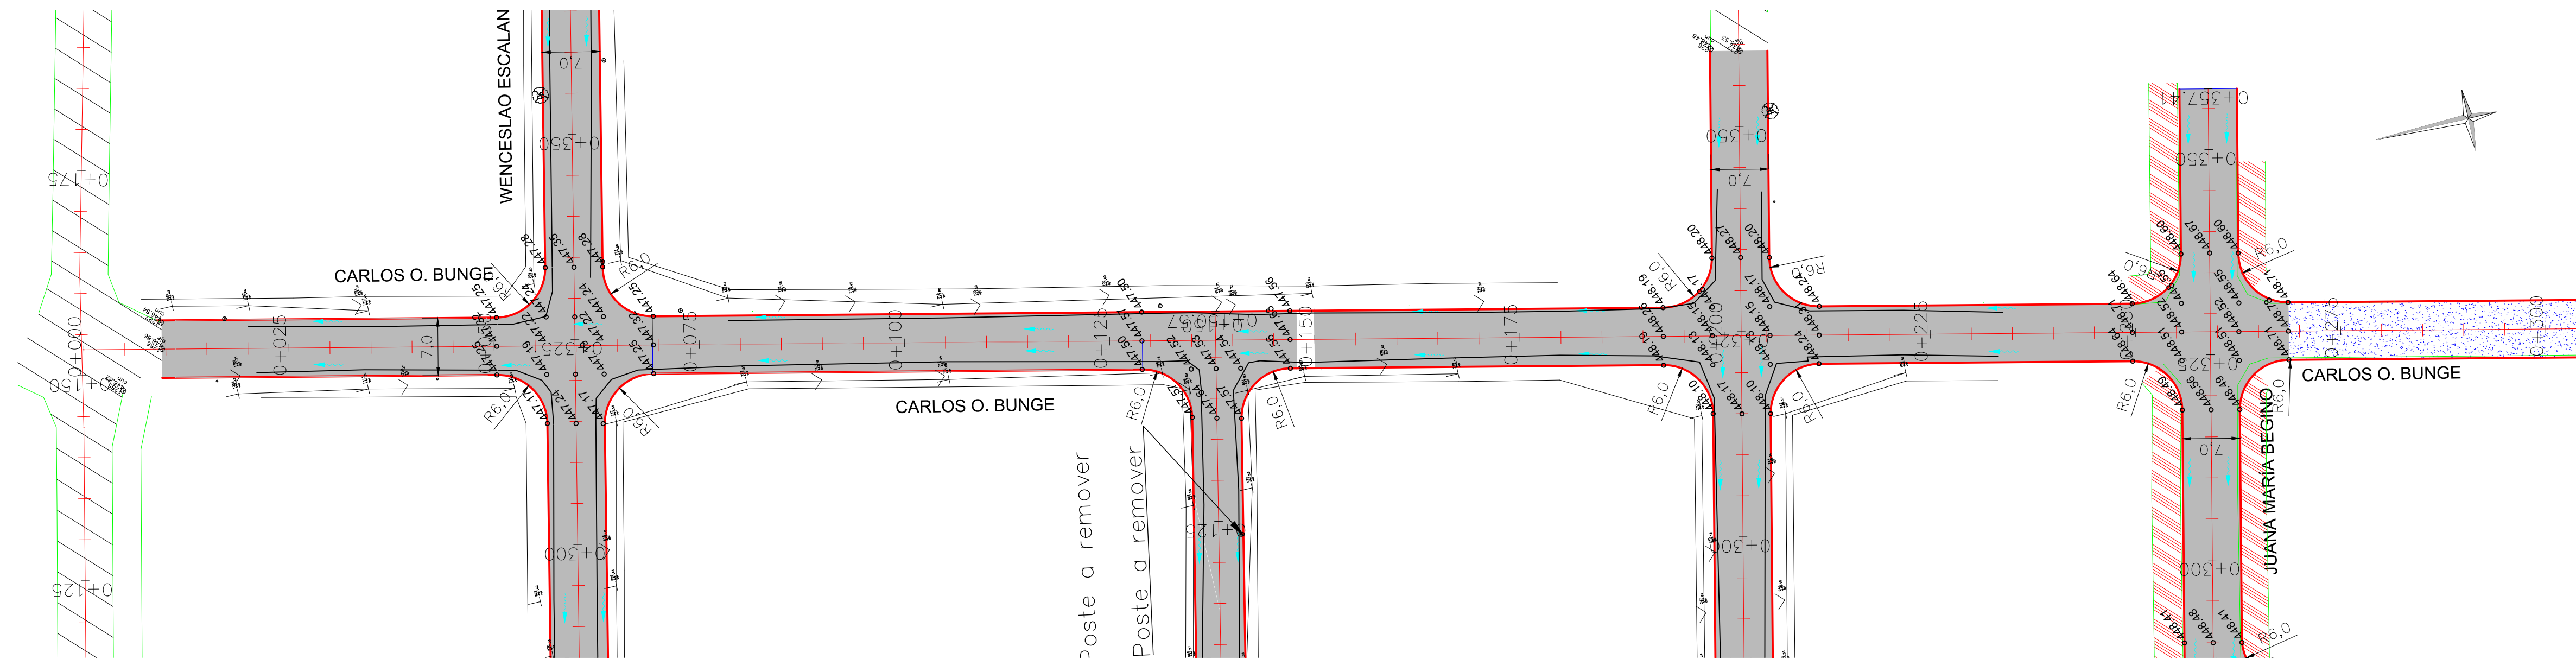


Diferencia	Proyecto	Terreno	Distancia acumulada	Distancia parcial
			0+025	446
		446.82	0+000	9.53
0	446.86	446.86	0+009.53	8.67
0	447.09	447.09	0+018.21	6.79
-0.09	447.12	447.20	0+025	25
-0.11	447.20	447.31	0+050	9.86
-0.12	447.23	447.35	0+059.86	15.14
-0.11	447.31	447.41	0+075	14.85
-0.10	447.39	447.49	0+089.85	5.04
-0.05	447.47	447.52	0+094.89	5.11
-0.06	447.49	447.55	0+100	25
-0.15	447.56	447.71	0+125	12.92
-0.22	447.60	447.81	0+137.92	12.08
0.04	447.64	447.59	0+150	25
0.06	448	447.95	0+175	17.47
0.19	448.26	448.07	0+192.47	6
-0.08	448.15	448.23	0+198.47	1.53
-0.09	448.22	448.31	0+201.97	3.50
0.15	448.15	448.30	0+205.47	6
0	448.31	448.31	0+211.47	13.53
0	448.45	448.45	0+225	24.63
-0.01	448.70	448.71	0+229.63	0.37
-0.02	448.52	448.54	0+255.63	5.63
-0.04	448.59	448.63	0+259.13	3.50
0	448.52	448.52	0+262.63	3.50
0.09	448.78	448.70	0+268.63	6
0.06	448.80	448.74	0+275	6.37
0.05	448.88	448.84	0+300	25

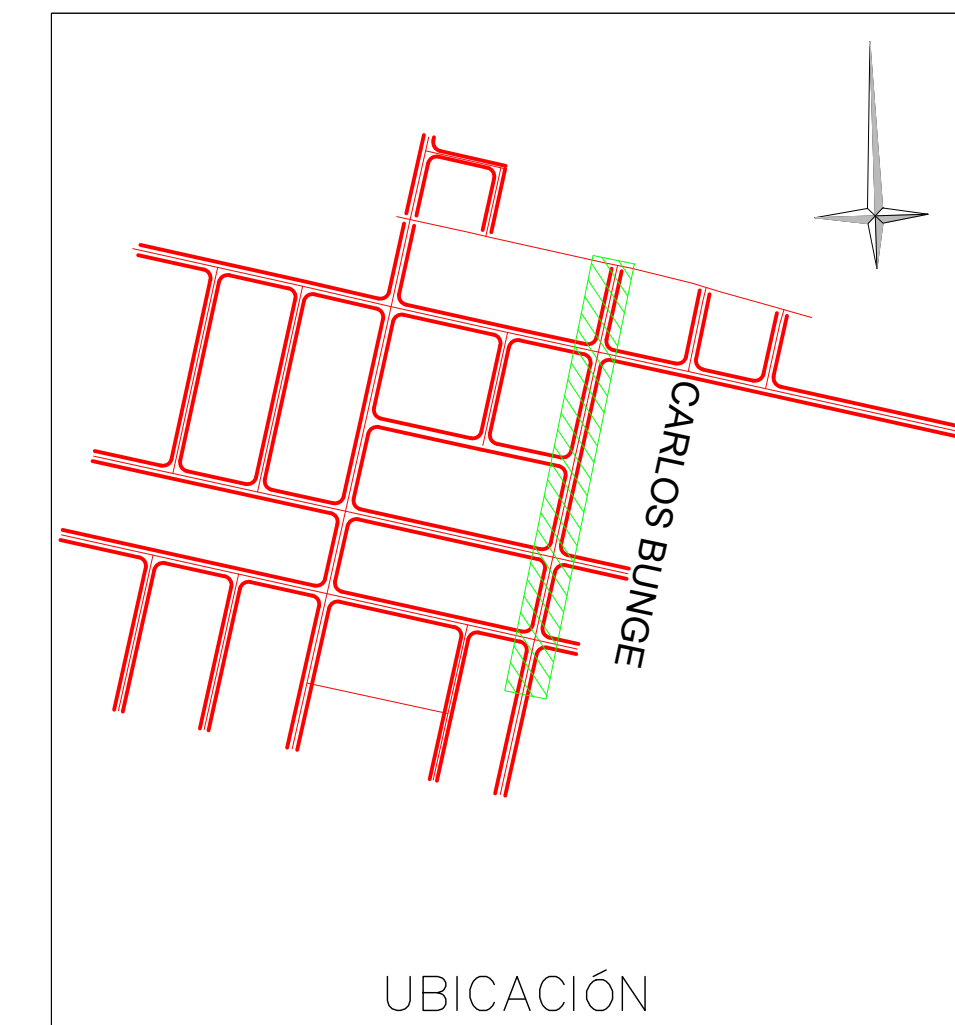



NOTA1: Verificar en obra pendientes mínimas en de cunetas existentes

REFERENCIAS	PLANIMETRÍA	BORDE CALZADA EXIST.	BORDE PROYECTADO	PAVIMENTO ASFGO. PROY.	ALTIMETRÍA	MUNICIPALIDAD DE CORDOBA					OBRA:			PLANO DE:	PLANO N°				
							DIRECCION DE OBRAS VIALES				Pavimentación Artigas Anexo	PLANIALTIMETRÍA							
							DEPTO. INGENIERIA - DIVISION ESTUDIOS Y PROYECTOS						Calle Carlos O. Bunge Prog.: 0+000 a 0+300						
																	EXPEDIENTE:	FECHA:	ESCALAS:
	LÍNEA DE EDIFICACIÓN	COTAS DE TERRENO	PAVIMENTO EXISTENTE	PAVIMENTO DE HORM. PROY.											15				
	BORDE DE VEREDA	COTAS DE PROYECTO	PAVIMENTO A DEMOLER												TOTAL DE PLANOS				
	CUNETAS EXIST.	EJE PROYECTADO	CUNETAS A DEMOLER											17					

PLANIMETRÍA
ESCALA: 1:500

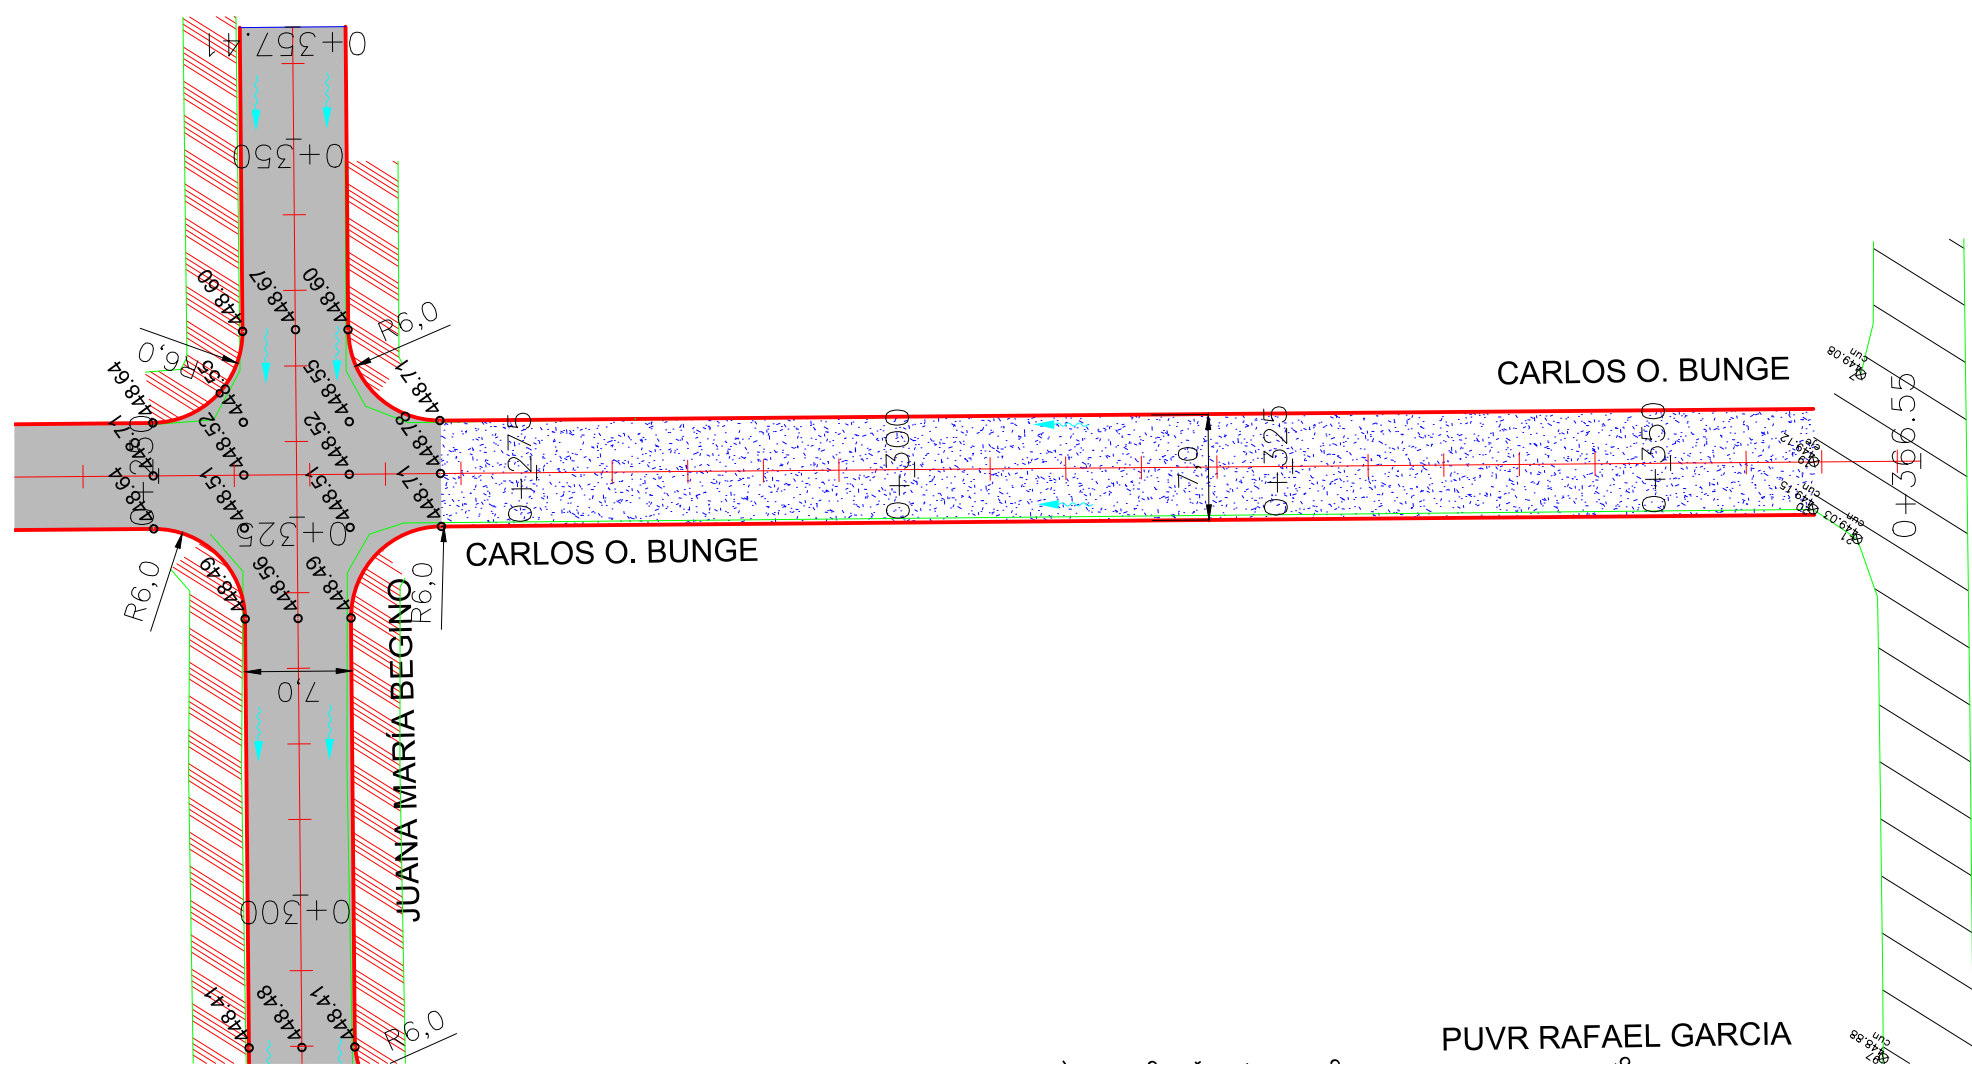





ALTIMETRÍA
ESCALA: 1:50

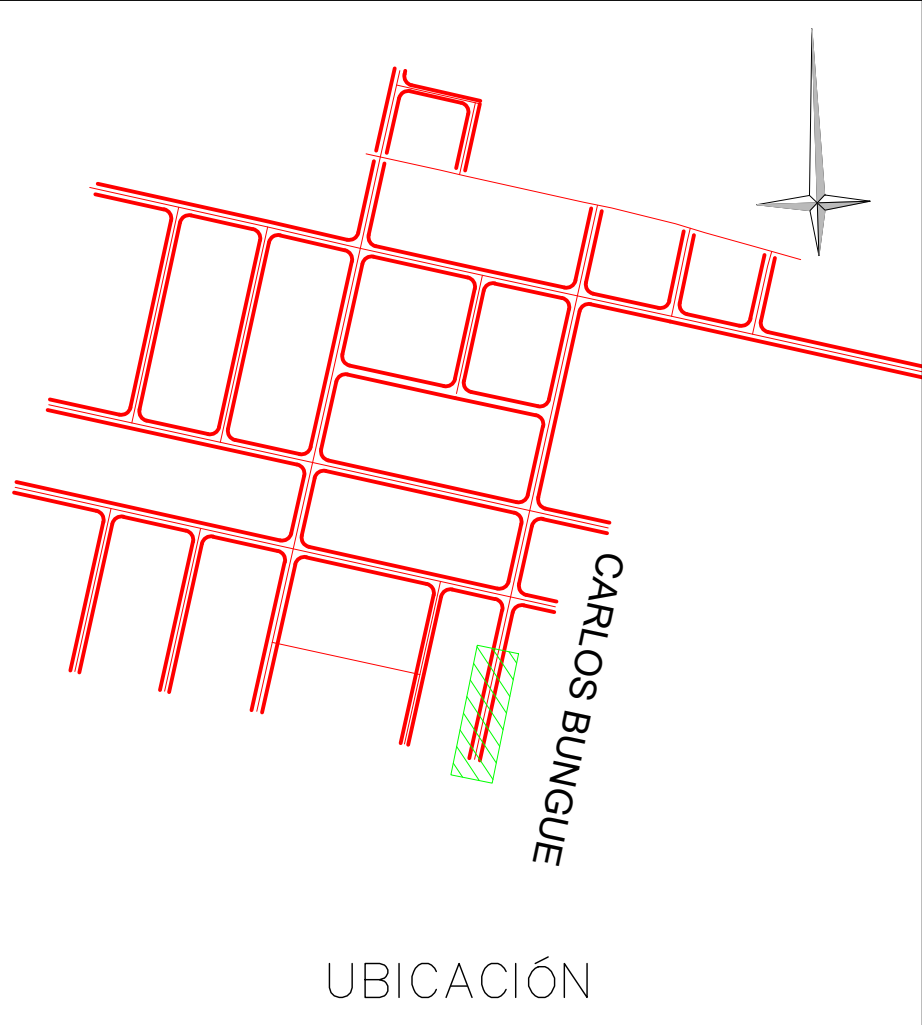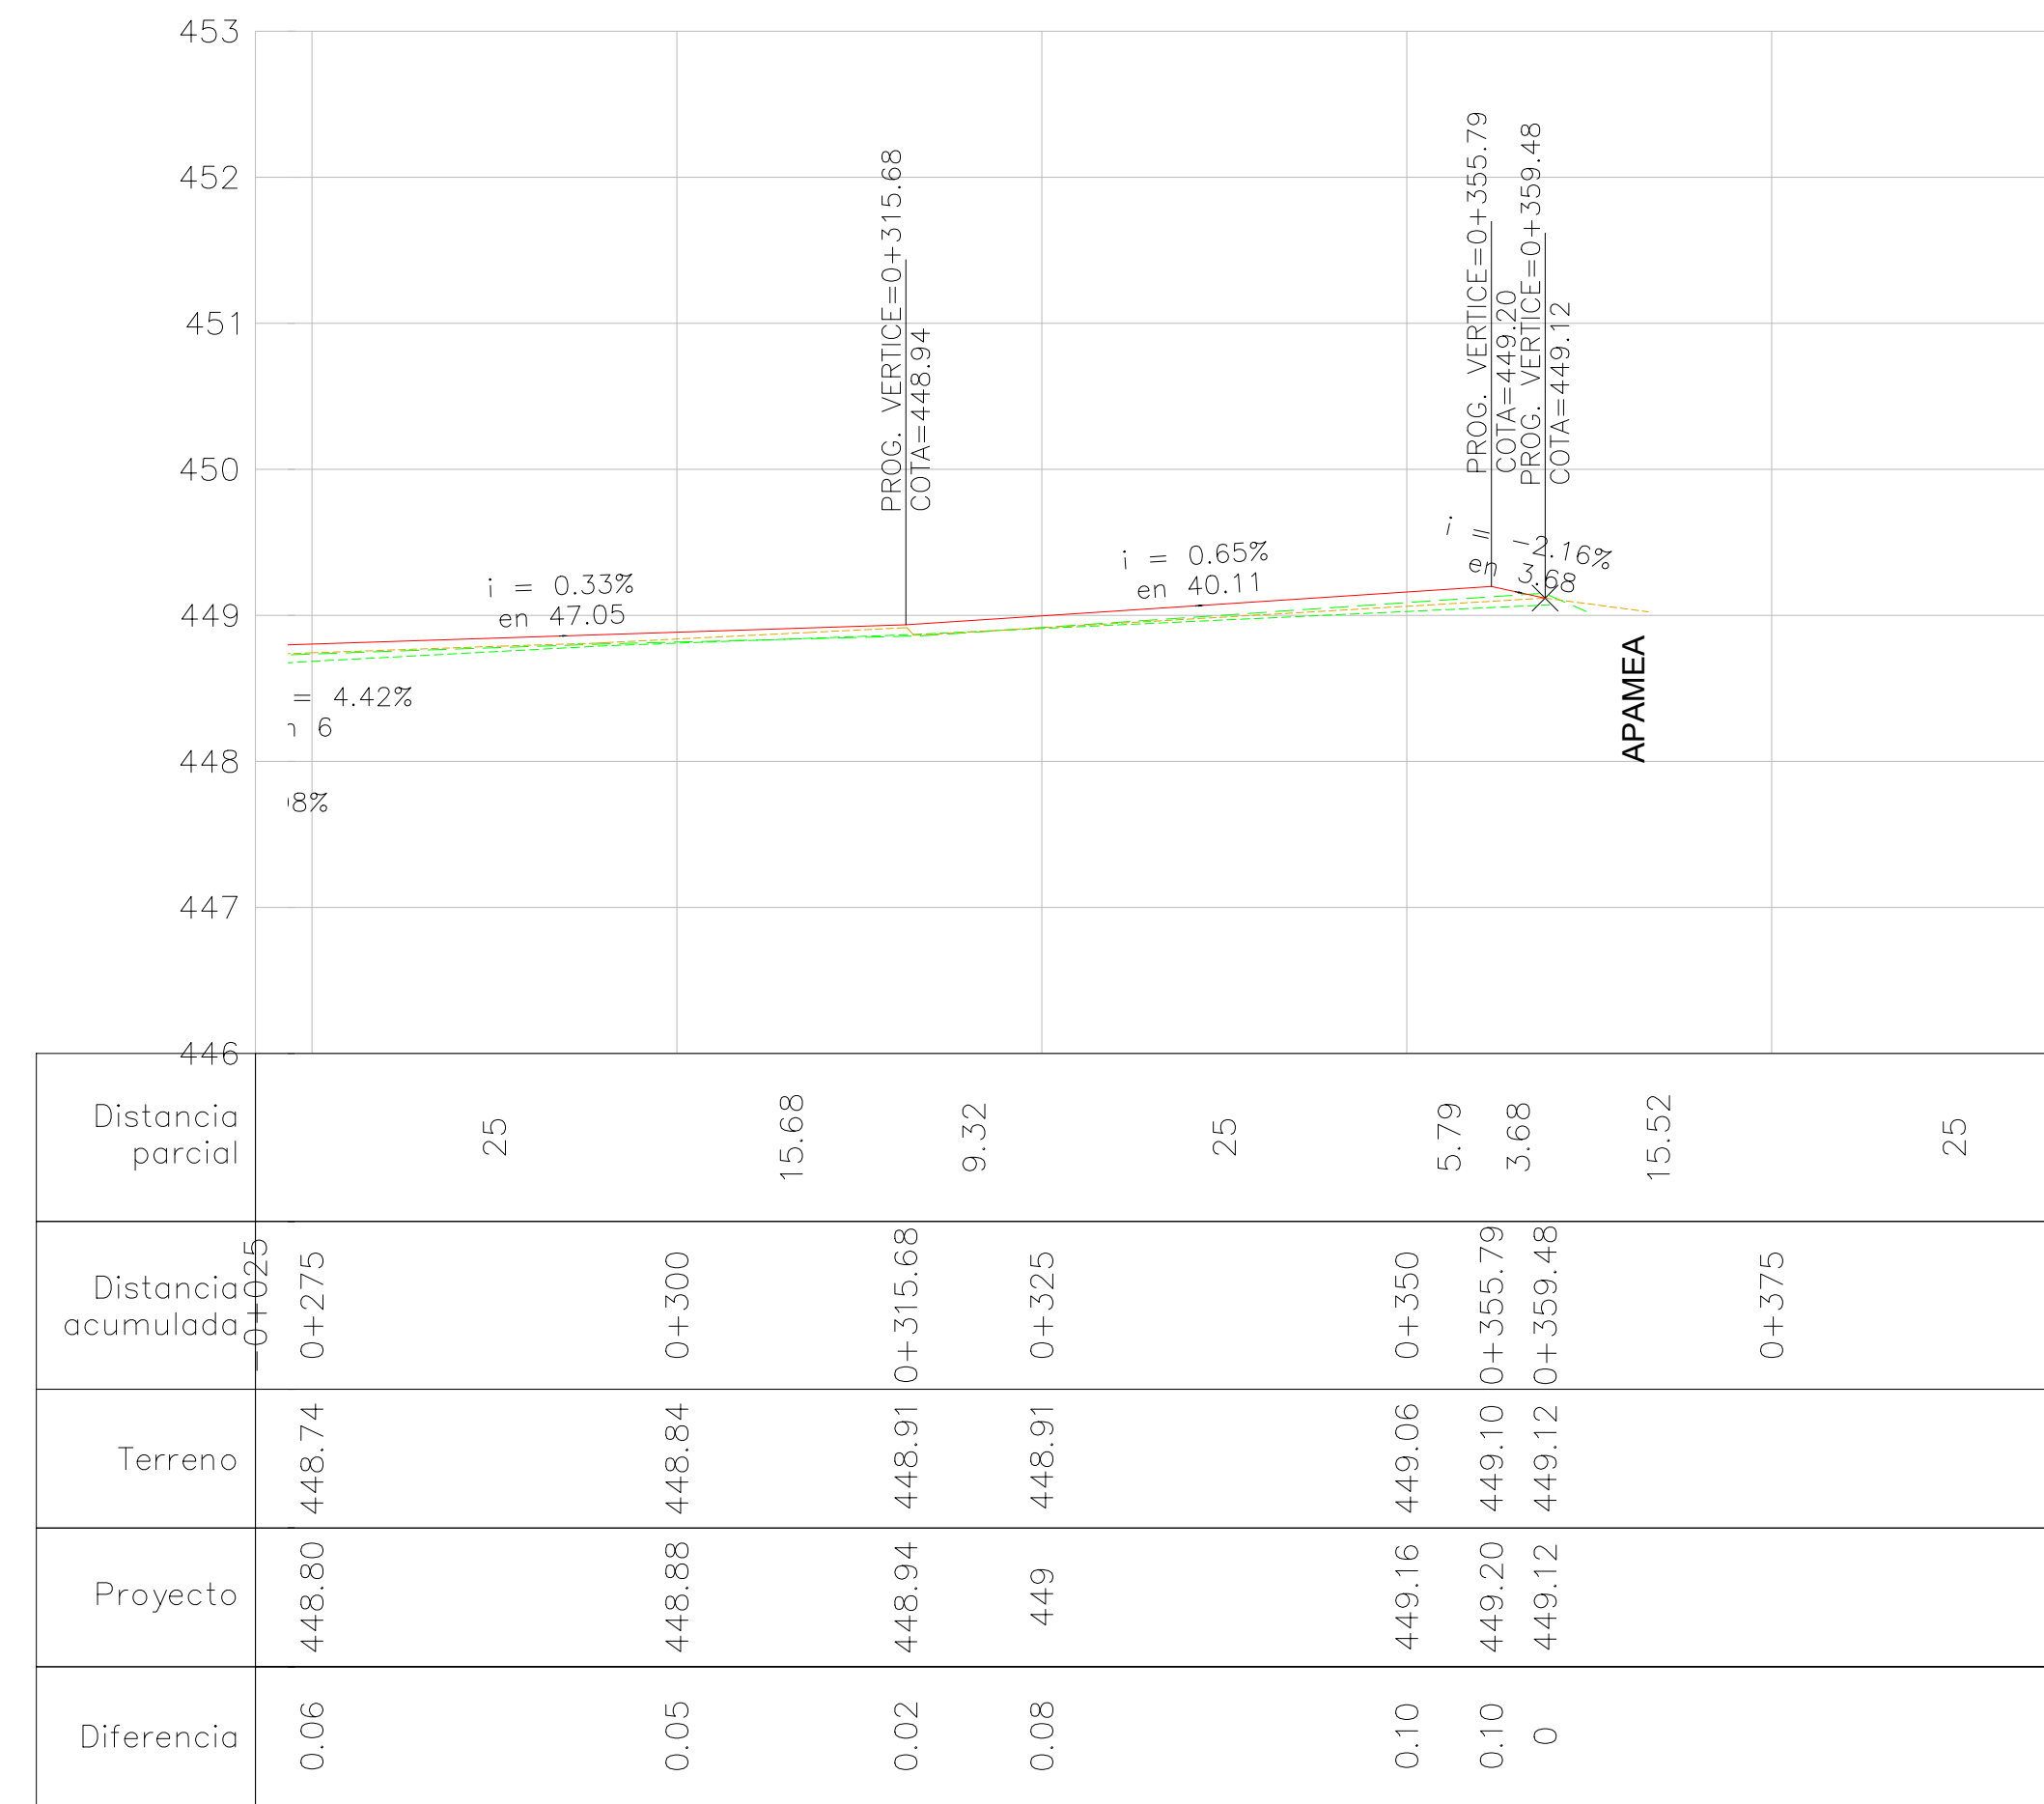

NOTA1: Verificar en obra pendientes mínimas en de cunetas existentes

REFERENCIAS	PLANIMETRÍA	BORDE CALZADA EXIST.	BORDE PROYECTADO	PAVIMENTO ASFCO. PROY.	ALTIMETRÍA	MUNICIPALIDAD DE CORDOBA DIRECCION DE OBRAS VIALES DEPTO. INGENIERIA - DIVISION ESTUDIOS Y PROYECTOS			OBRA: Pavimentación Artigas Anexo			PLANO DE: PLANI	ALTIMETRÍA	PLANO N° 16
	LÍNEA DE EDIFICACIÓN	NUM. COTA EXIST.	COTAS DE TERRENO	PAVIMENTO EXISTENTE										
	BORDE DE VEREDA	###	COTAS DE PROYECTO	PAVIMENTO A DEMOLER	EJE PROYECTADO	PROYECTO	Ing.		EXPEDIENTE: 21000/21	FECHA: Mayo 2022	ESCALAS: Horizontal=1:500 Vertical =1:50			
	CUNETAS EXIST.		EJE PROYECTADO	CUNETAS A DEMOLER	CUN.DER.EXIST.	DIBUJO								TOTAL DE PLANOS 17

ALTIMETRÍA
ESCALA: 1:50

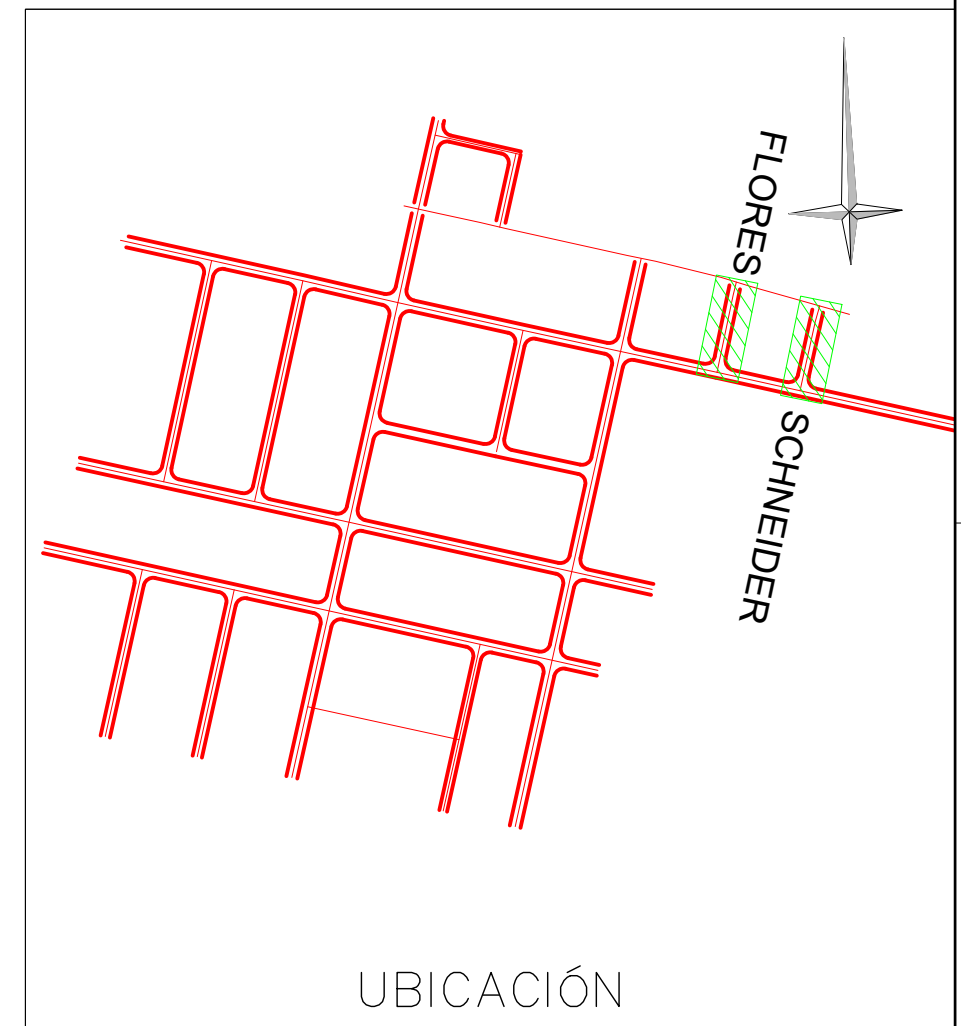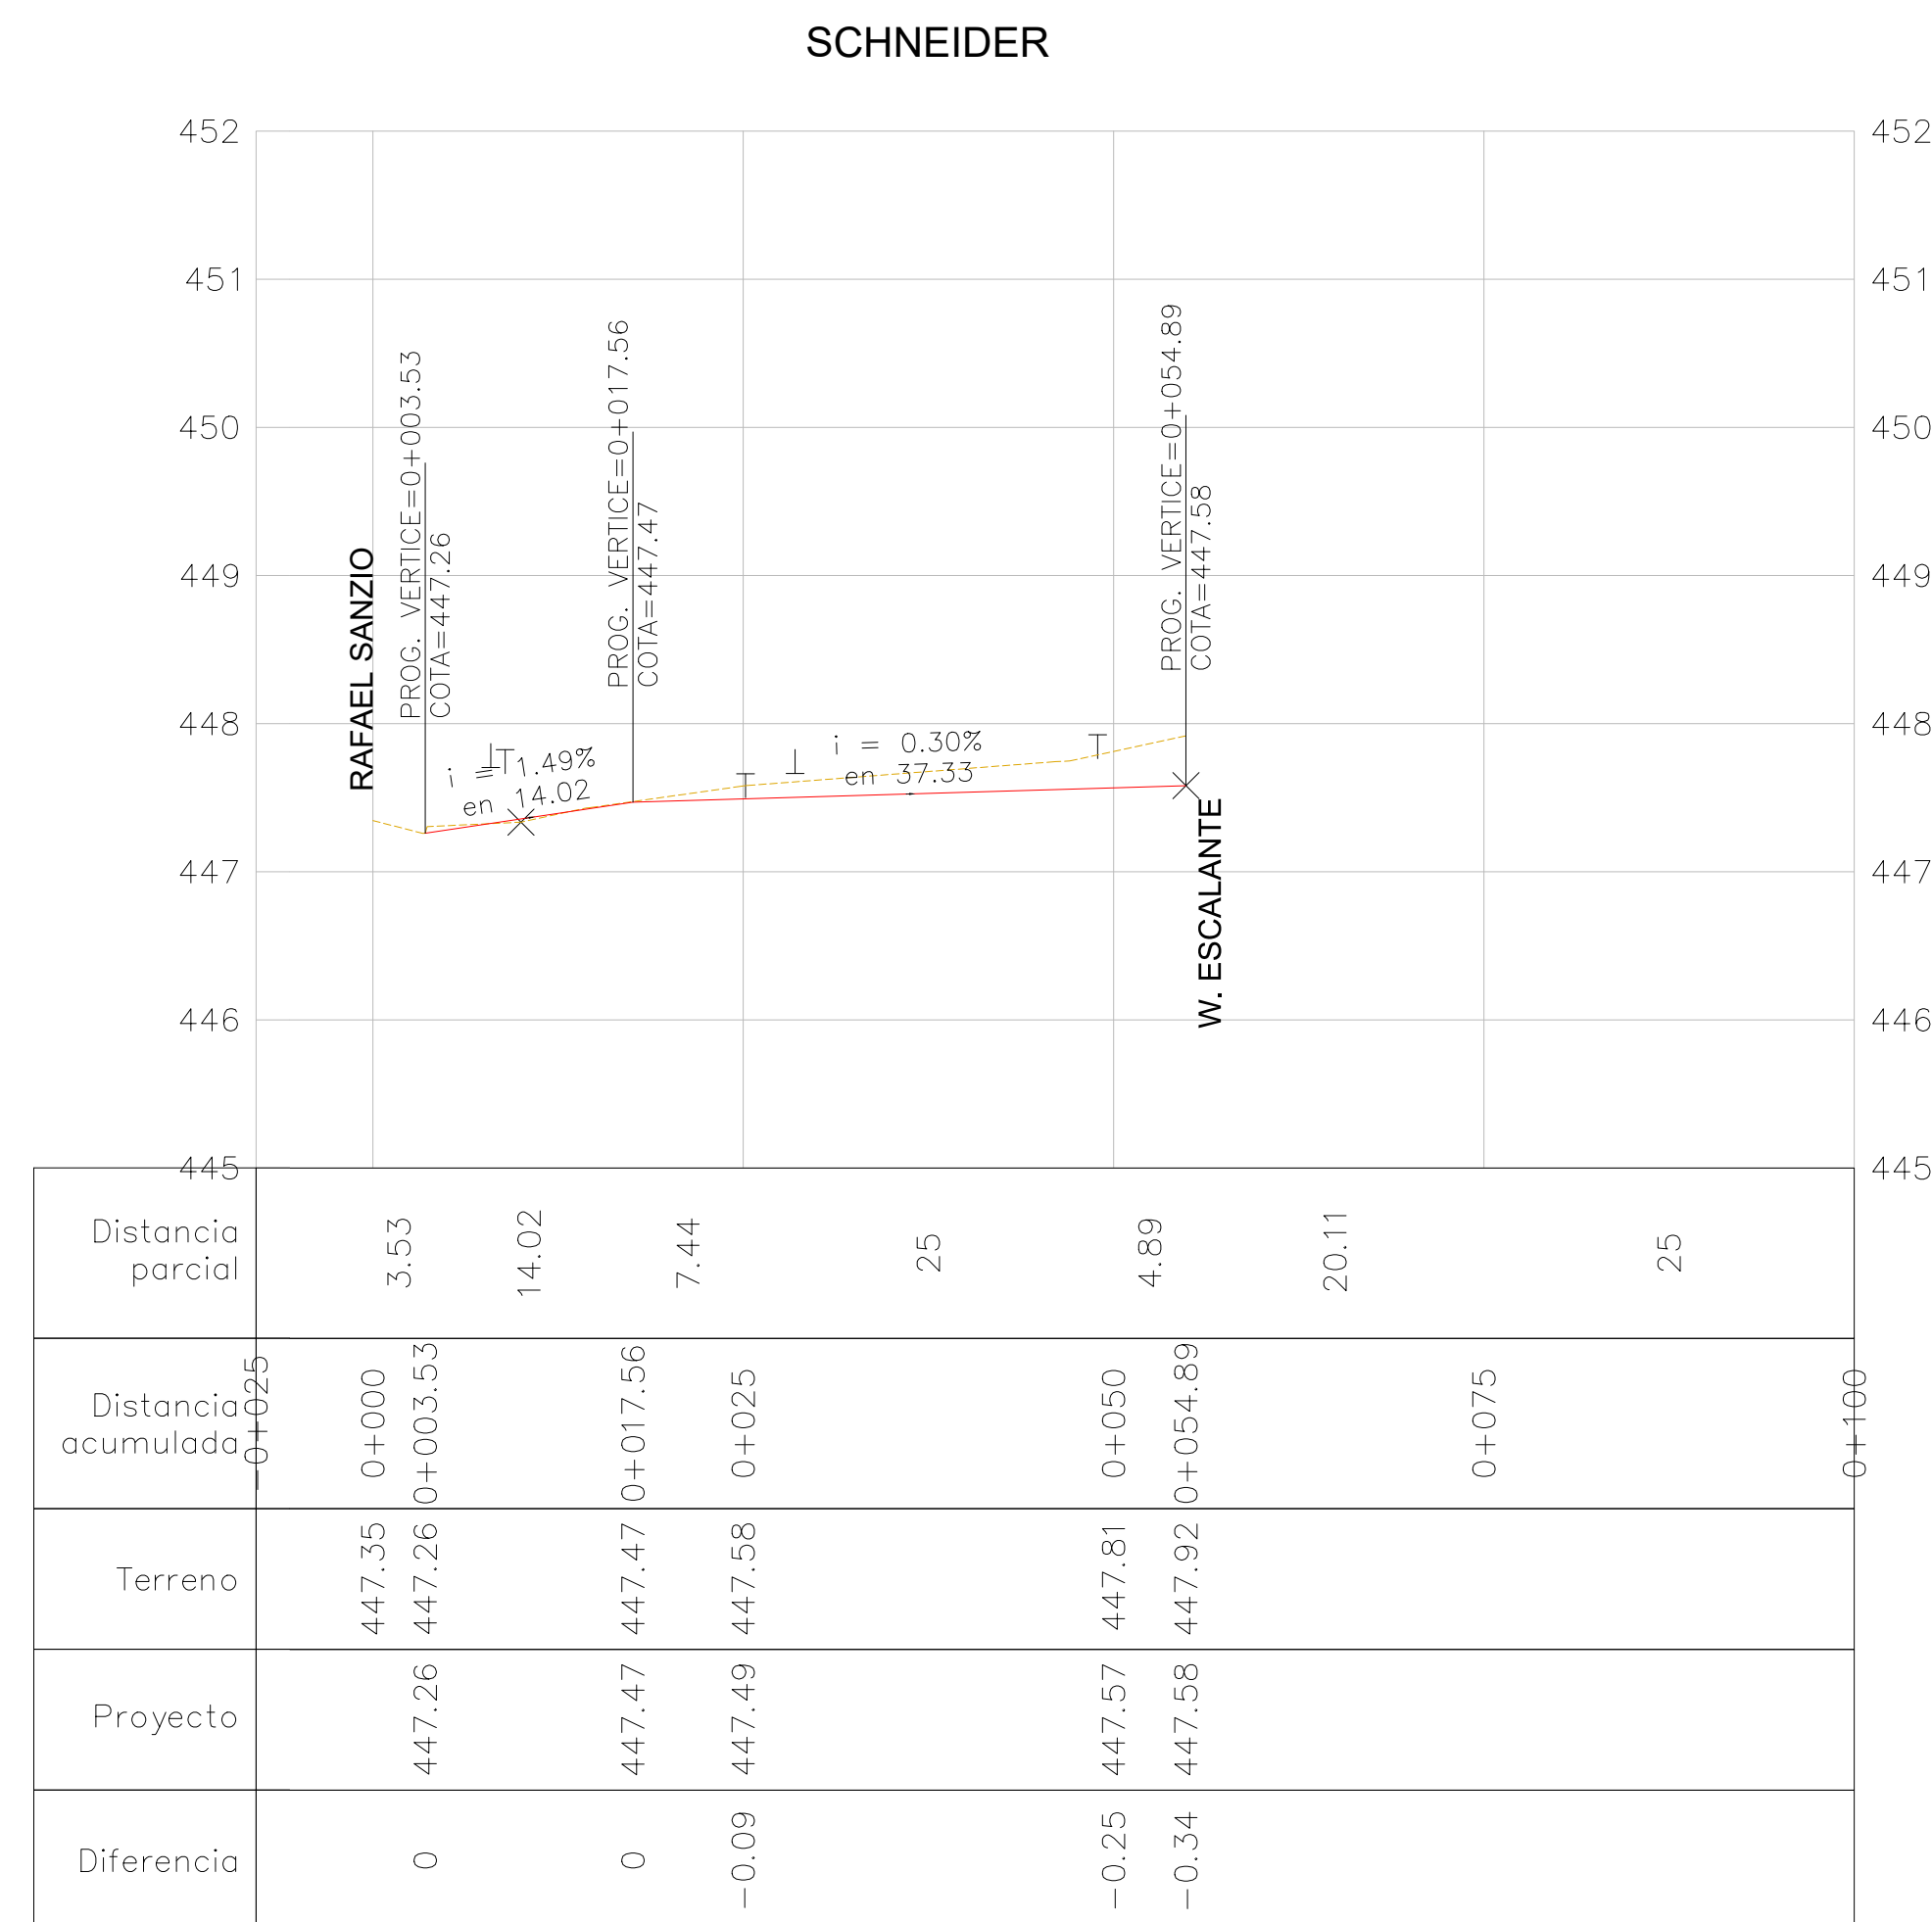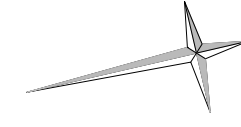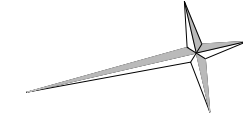

NOTA1: Verificar en obra pendientes mínimas en de cunetas existentes

REFERENCIAS	PLANIMETRÍA	BORDE CALZADA EXIST.	BORDE PROYECTADO	PAVIMENTO ASFO. PROJ.	ALTIMETRÍA	MUNICIPALIDAD DE CORDOBA DIRECCION DE OBRAS VIALES DEPTO. INGENIERIA – DIVISION ESTUDIOS Y PROYECTOS				OBRA:			PLANO DE: PLANIALTIMETRÍA	PLANO N° 17			
	LÍNEA DE EDIFICACIÓN	COTAS DE TERRENO	PAVIMENTO EXISTENTE	PAVIMENTO DE HORM. PROJ.						Pavimentación Artigas Anexo							
	BORDE DE VEREDA	COTAS DE PROYECTO	PAVIMENTO A DEMOLER							PROYECTO	Ing.				EXPEDIENTE:	FECHA:	ESCALAS:
	CUNETAS EXIST.	EJE PROYECTADO	CUNETAS A DEMOLER							DIBUJO					21000/21	Mayo 2022	Horizontal = 1:500 Vertical = 1:50
										RELEVO							
Calle Mario E. Flores y León Schneider															TOTAL DE PLANOS 17		