


PLANIMETRIA GENERAL
Esc. 1:1.000

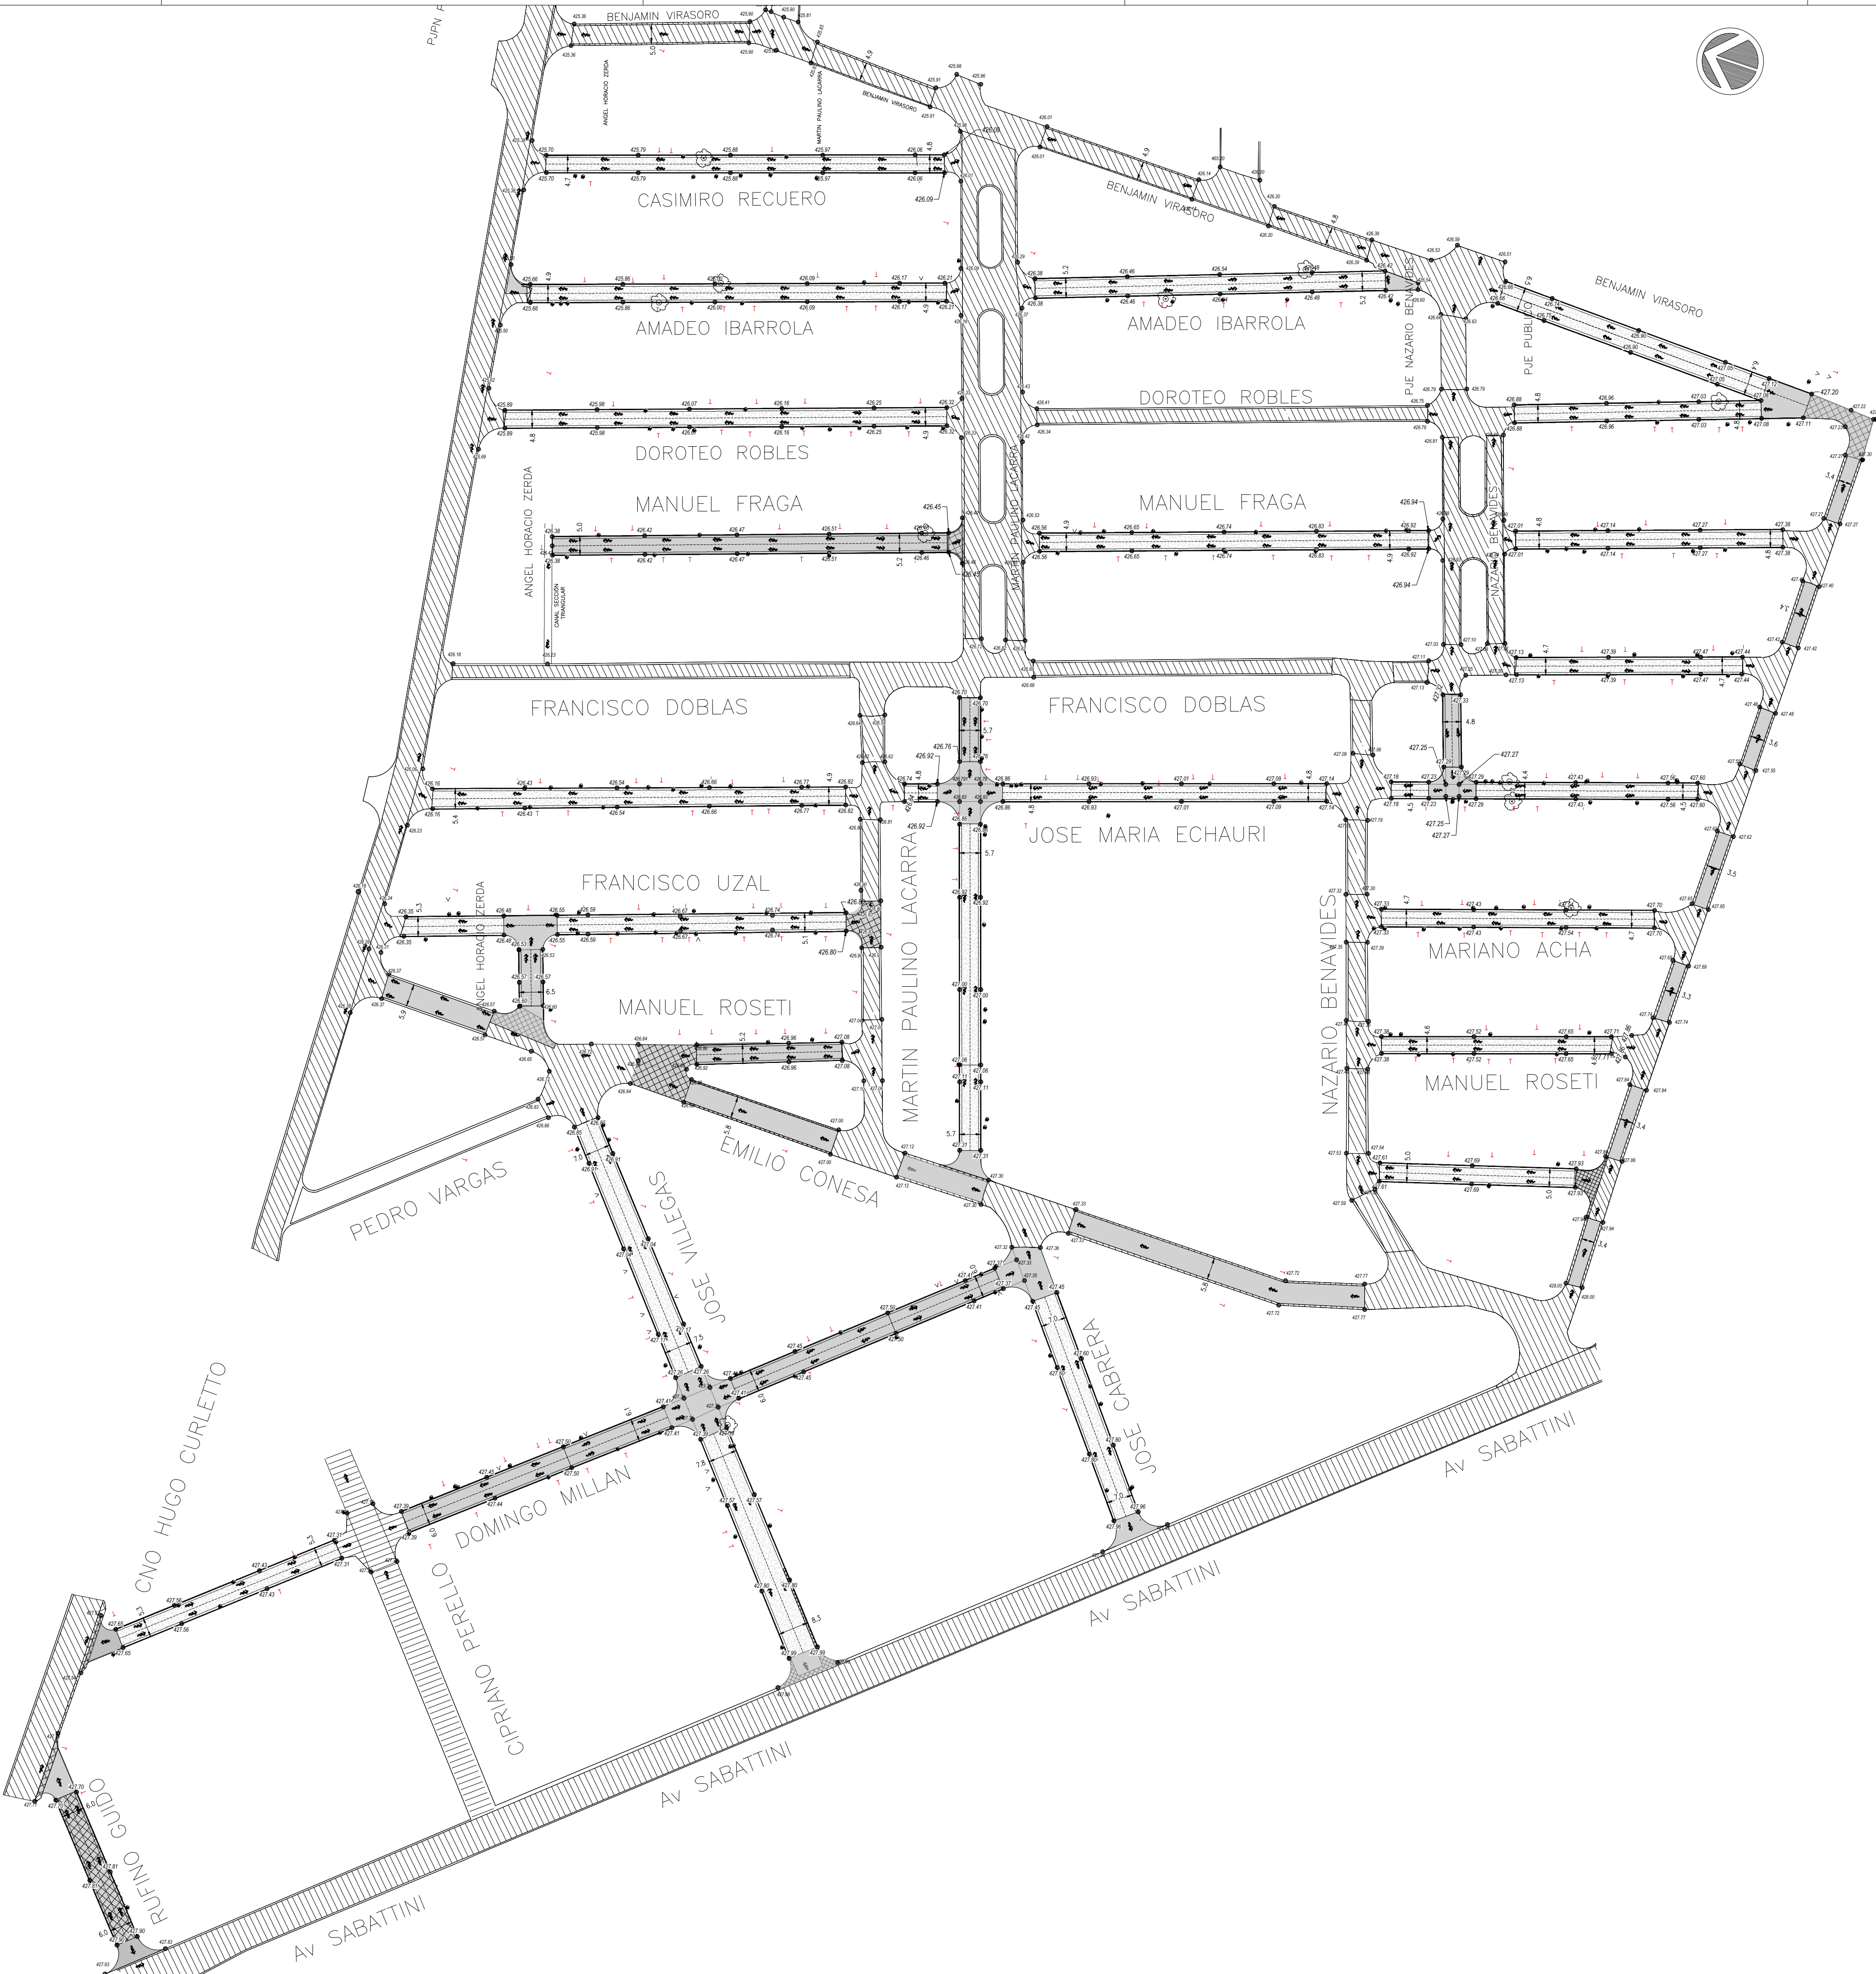



REFERENCIAS		CALZADA PROYECTADA		ESCURRIMIENTO		PAVIMENTO EXISTENTE	①
		BOCACALLE DE H°		POSTES		PAVIMENTO A DEMOLER	
		COTAS DE PROYECTO		UMBRALES		PAVIMENTO ASFALTICO	
		COTAS DE TERRENO		DESAGÜES PLUVIALES		PAVIMENTO DE HORMIGON	

MUNICIPALIDAD DE CORDOBA			
PROYECTO	Ing. Rodrigo Bulacio Huespe.	BULACIO HUESPE Rodrigo Sebastian	ING.CIVIL - MP4857 2023.01.08 21:28:03 -03'00'
DIBUJO	Ing. Rodrigo Bulacio Huespe.		
RELEVO	Ing. Rodrigo Bulacio Huespe.		



OBRA:			NICOLAS AVELLANEDA		
EXPEDIENTE:	021.006/2021	FECHA:	JUNIO 2022	ESCALA=	INDICADAS

PLANO DE:	PLANIMETRIA GENERAL				PLANO N°
	BARRIO AVELLANEDA				01
					TOTAL DE PLANOS
				09	



PLANI-ALTIMETRIA - CASEMIRO RECUERO
Pr. 0+000,00 a Pr. 0+107,99

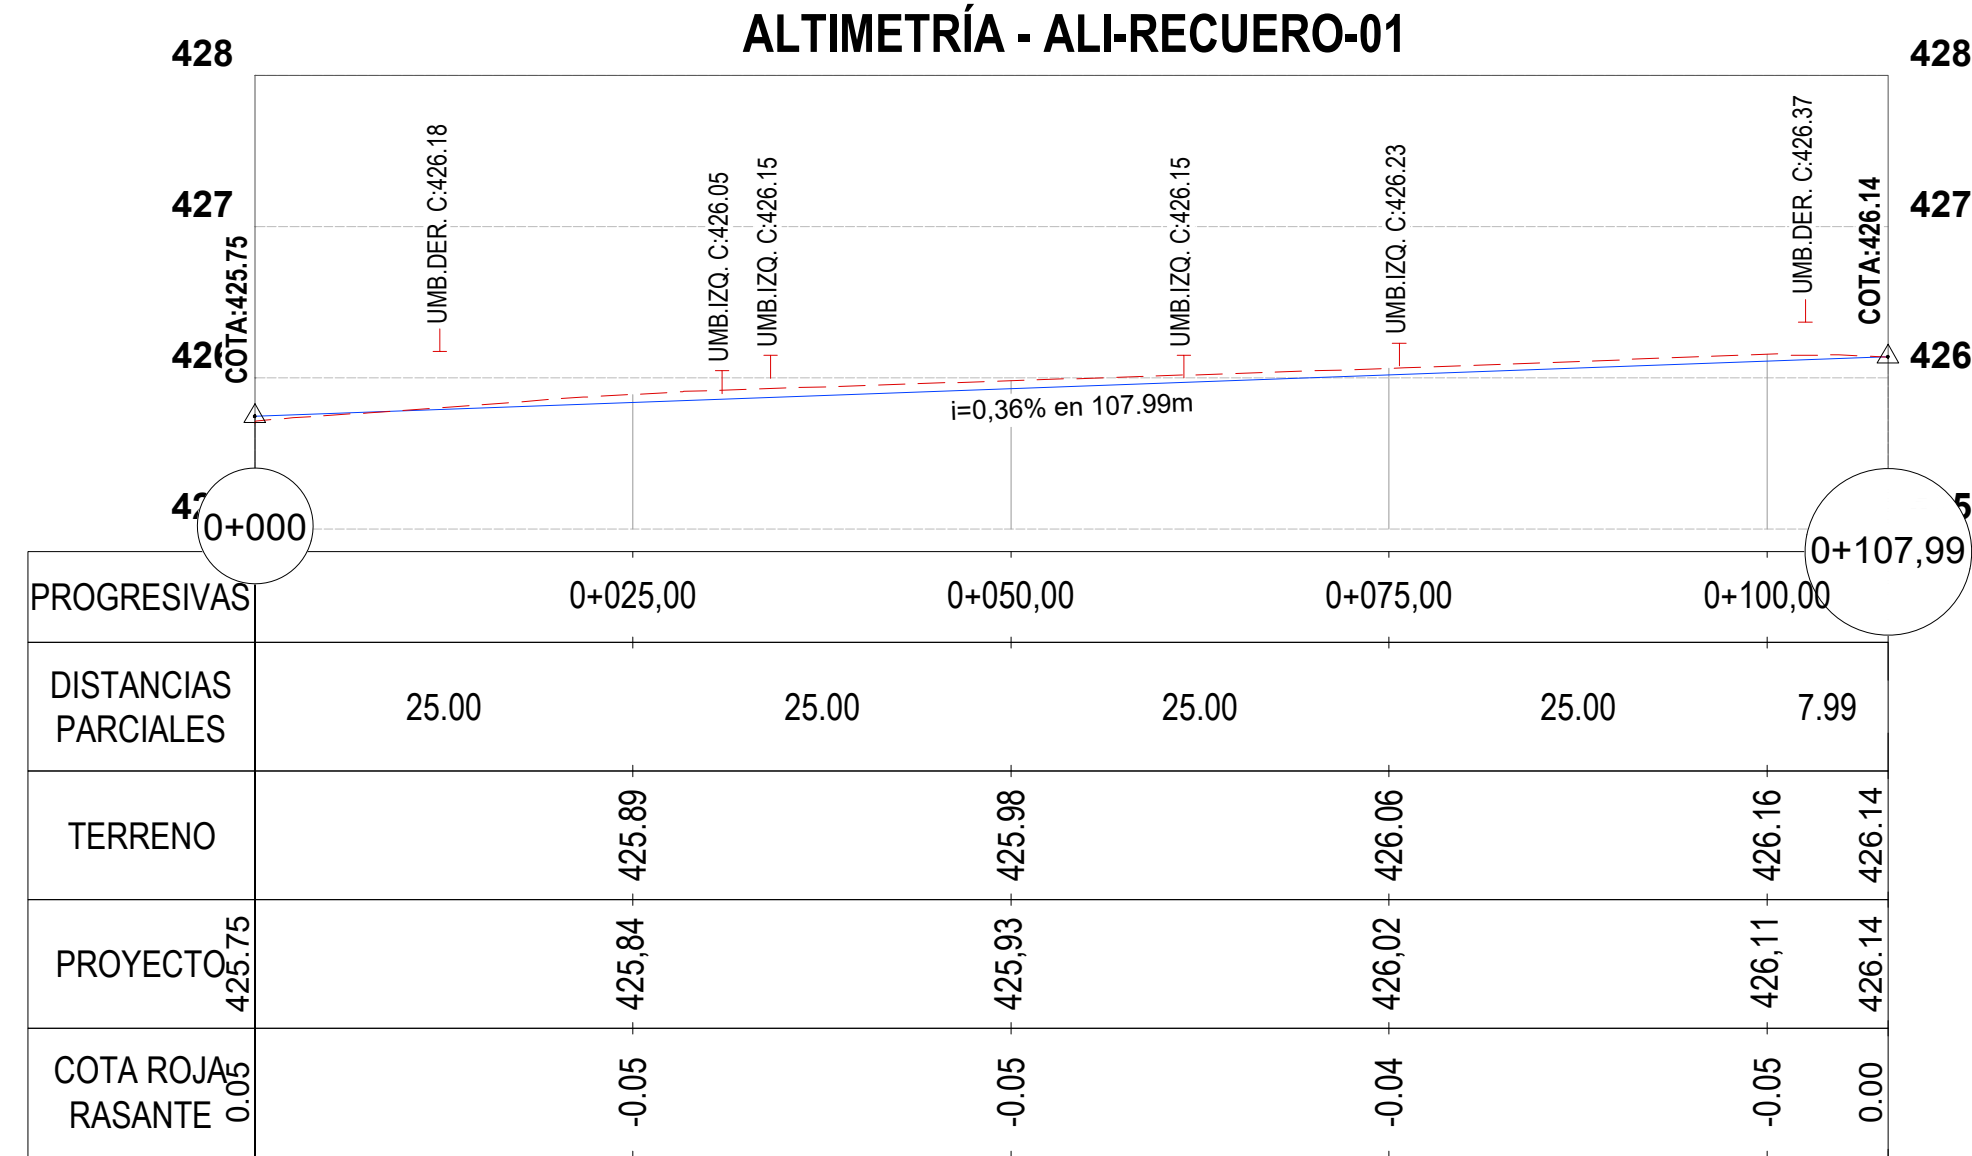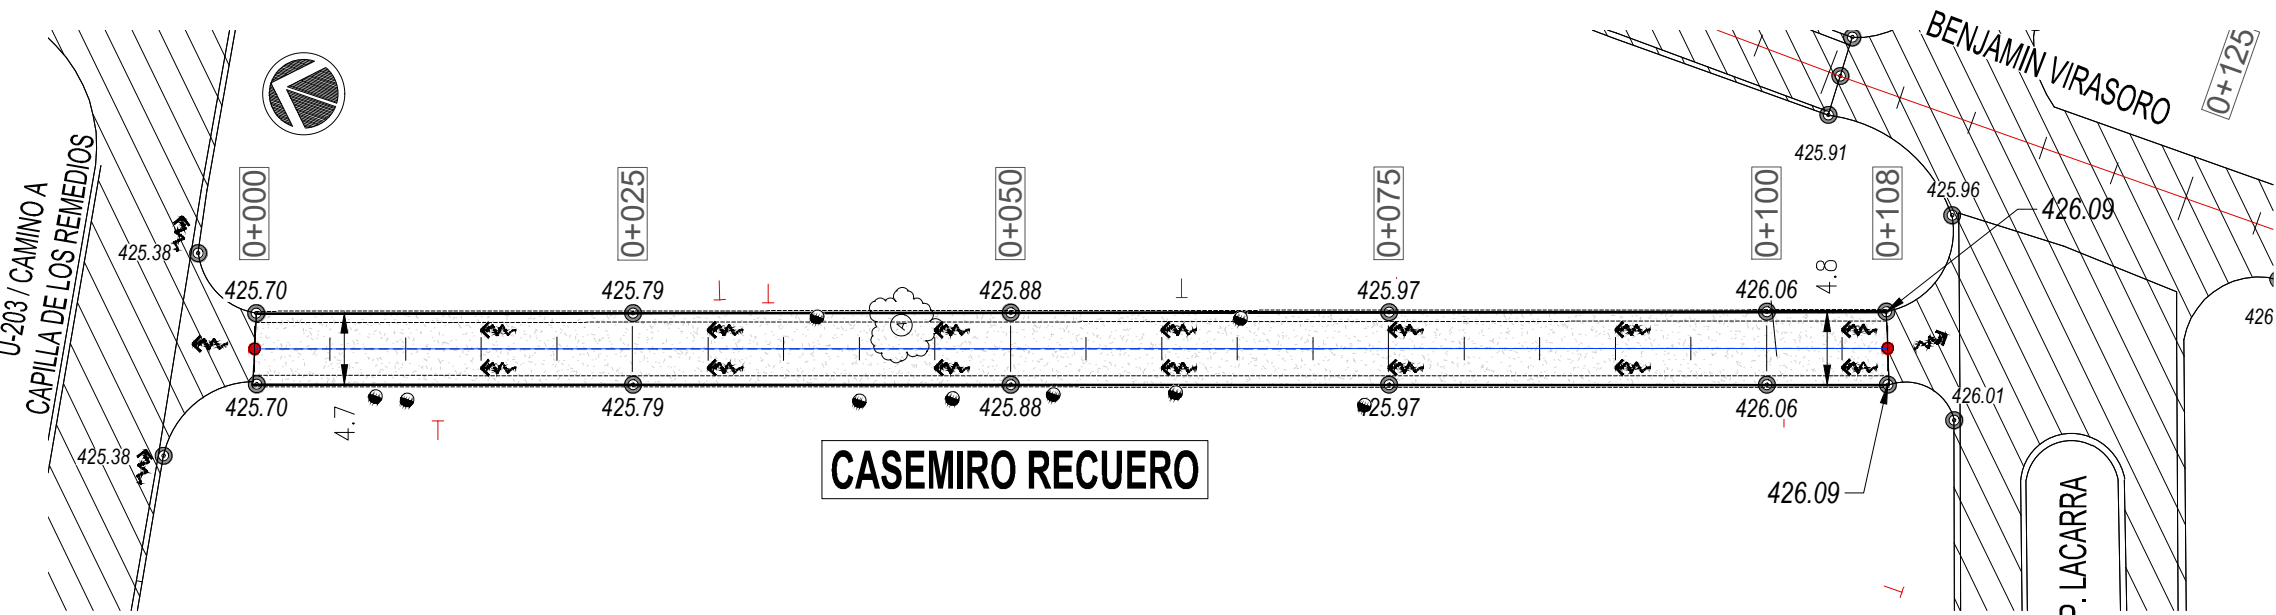



PLANI-ALTIMETRIA - DOROTEO ROBLES -01
Pr. 0+000,00 a Pr. 0+119,71

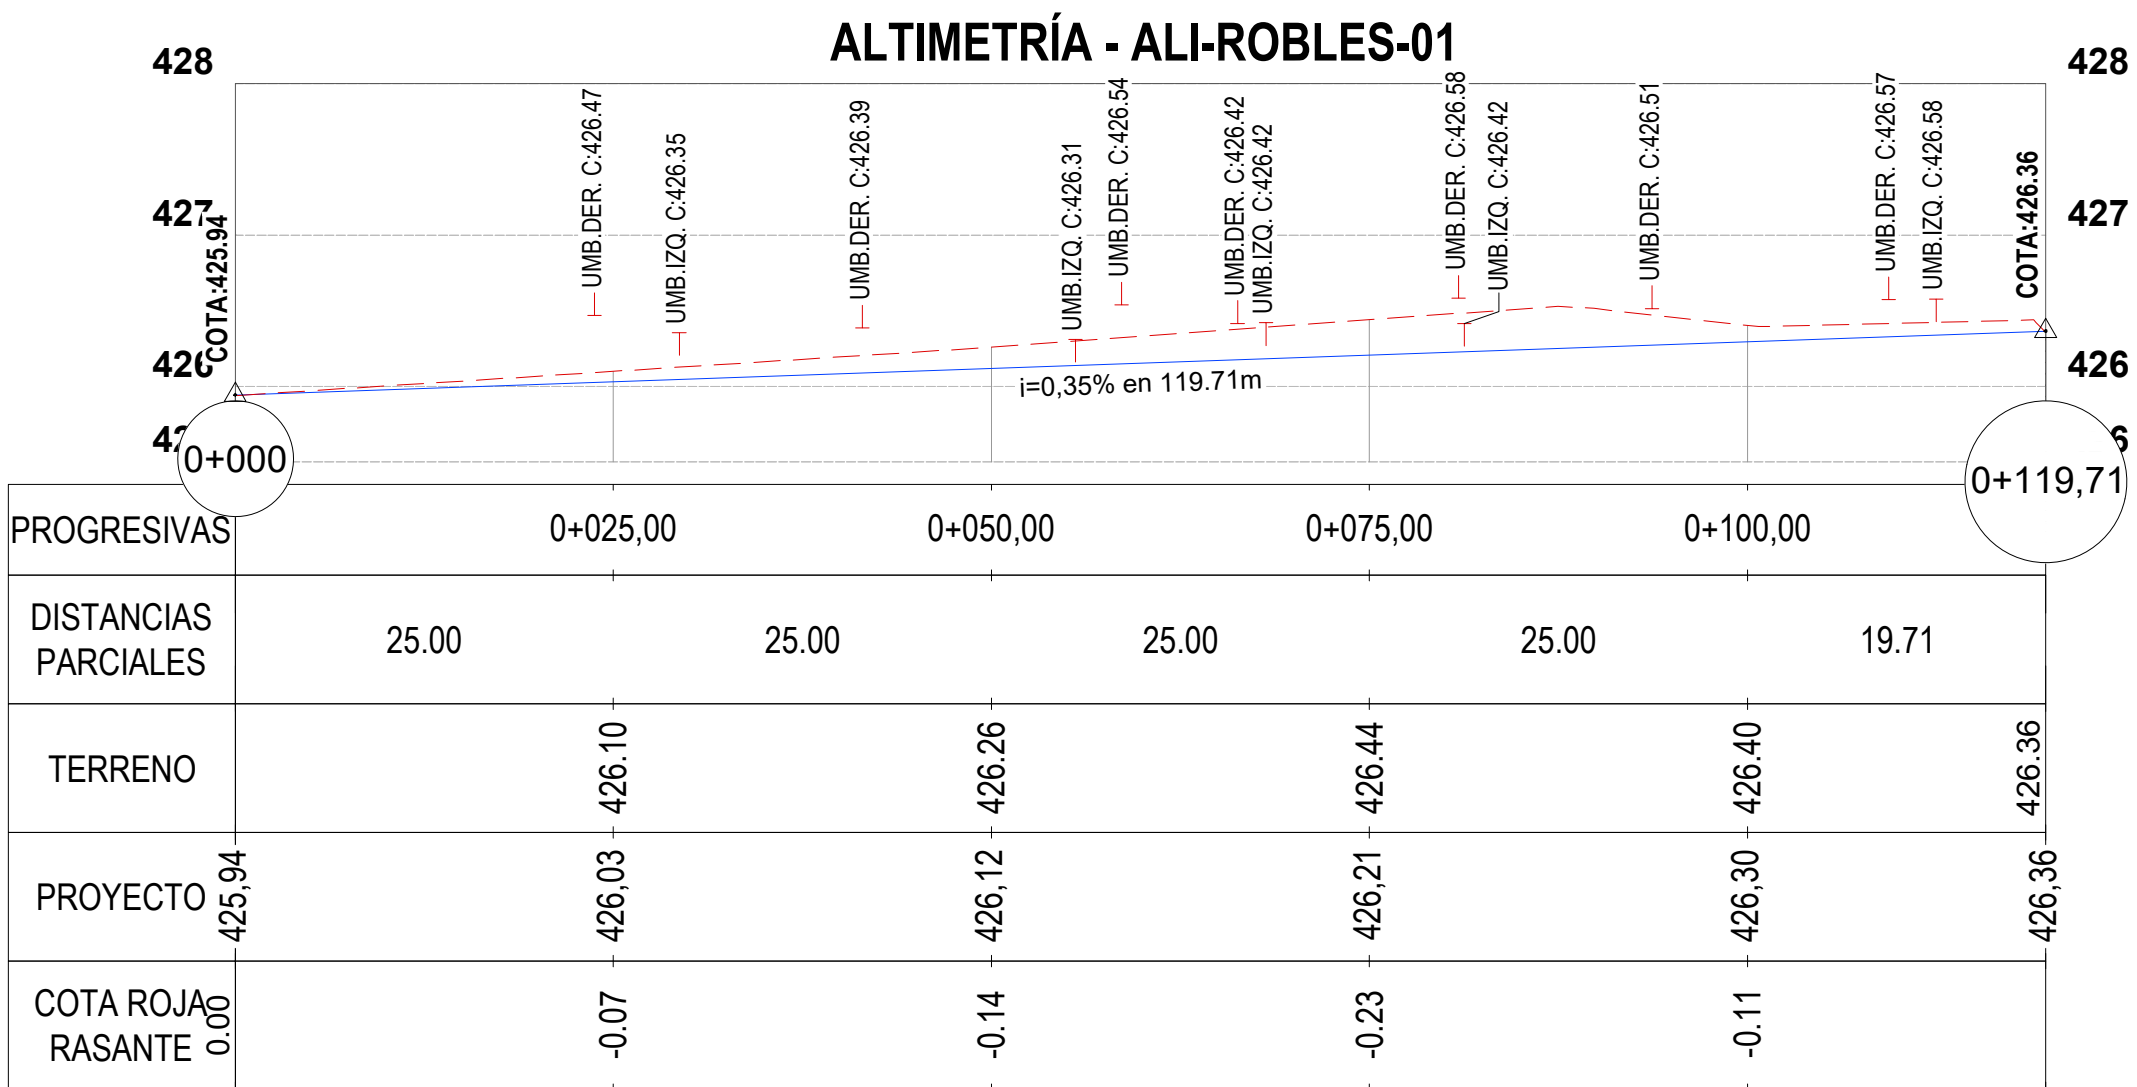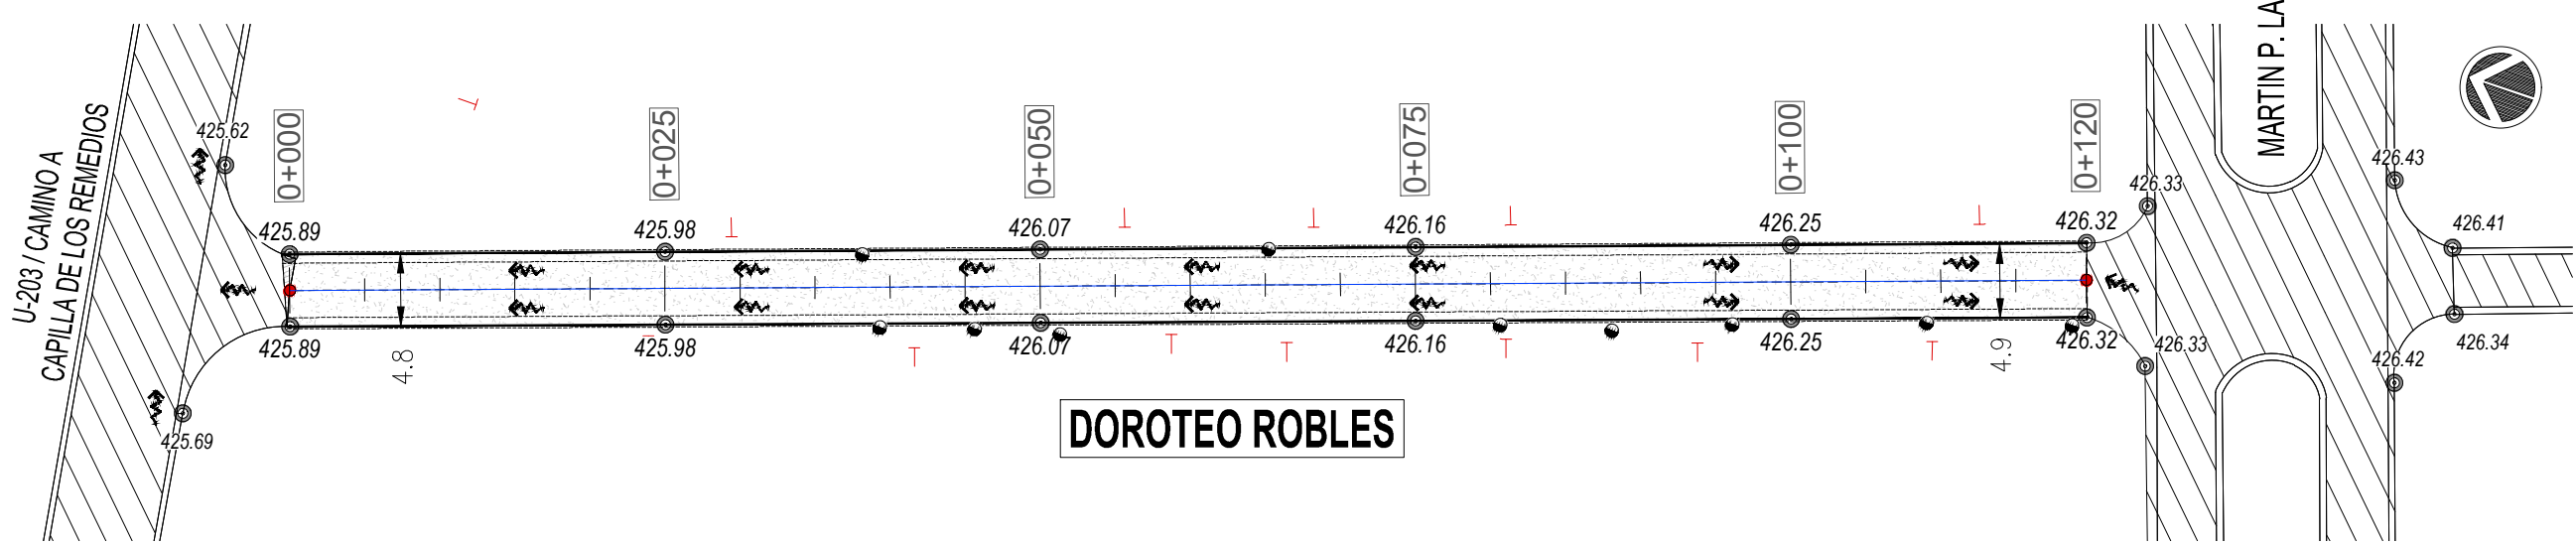


PLANI-ALTIMETRIA - AMADEO IBARROLA-01
Pr. 0+000,00 a Pr. 0+112,74

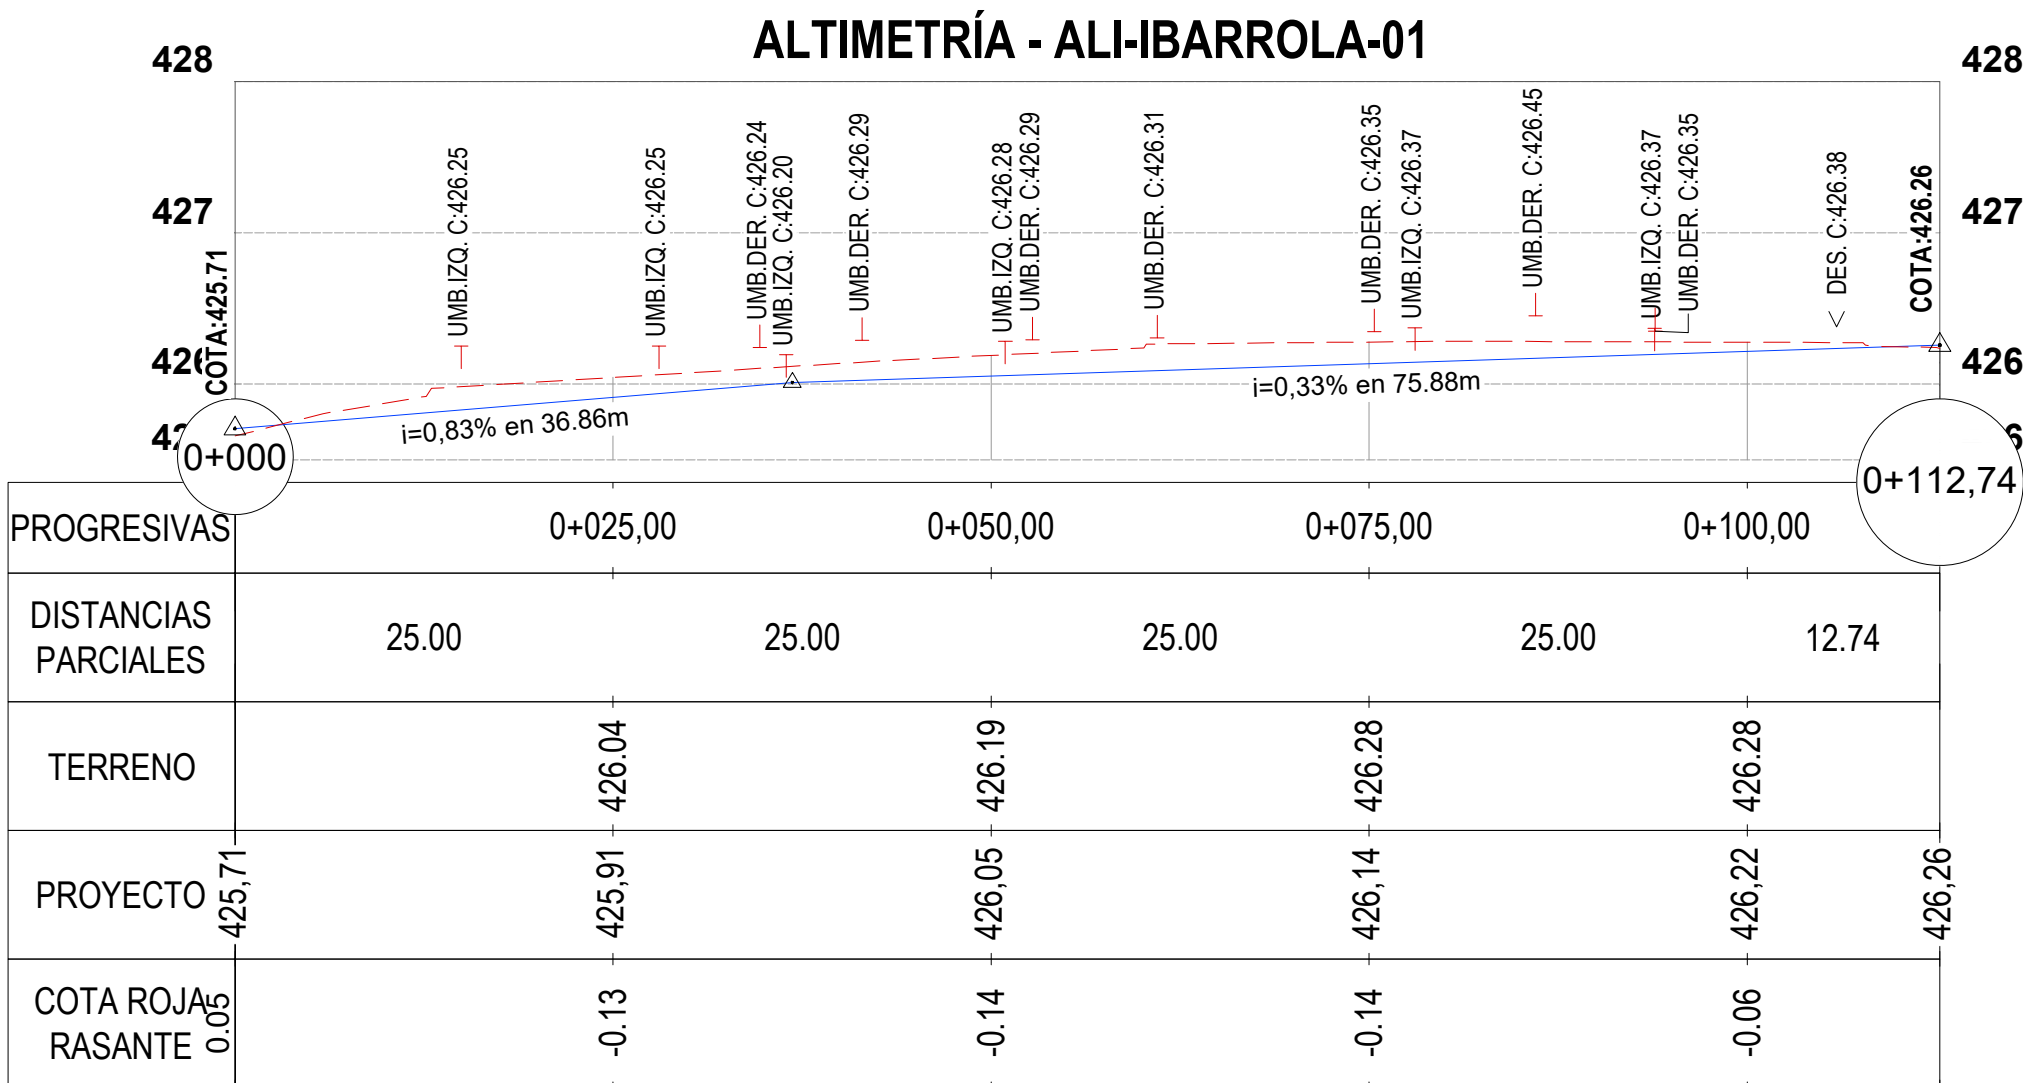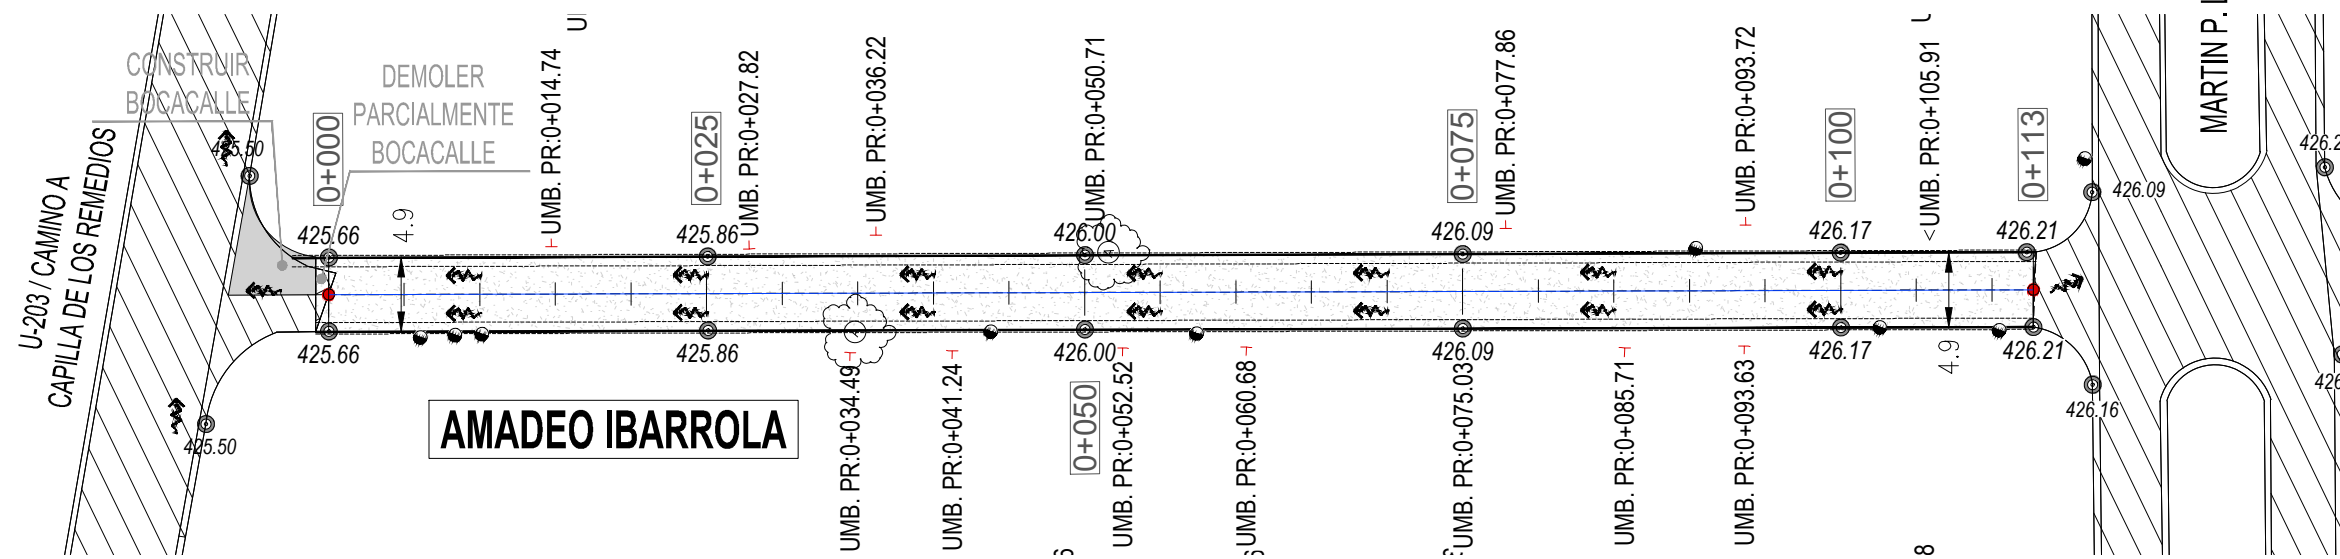

PLANI-ALTIMETRIA - AMADEO IBARROLA-02
Pr. 0+000,00 a Pr. 0+094,92

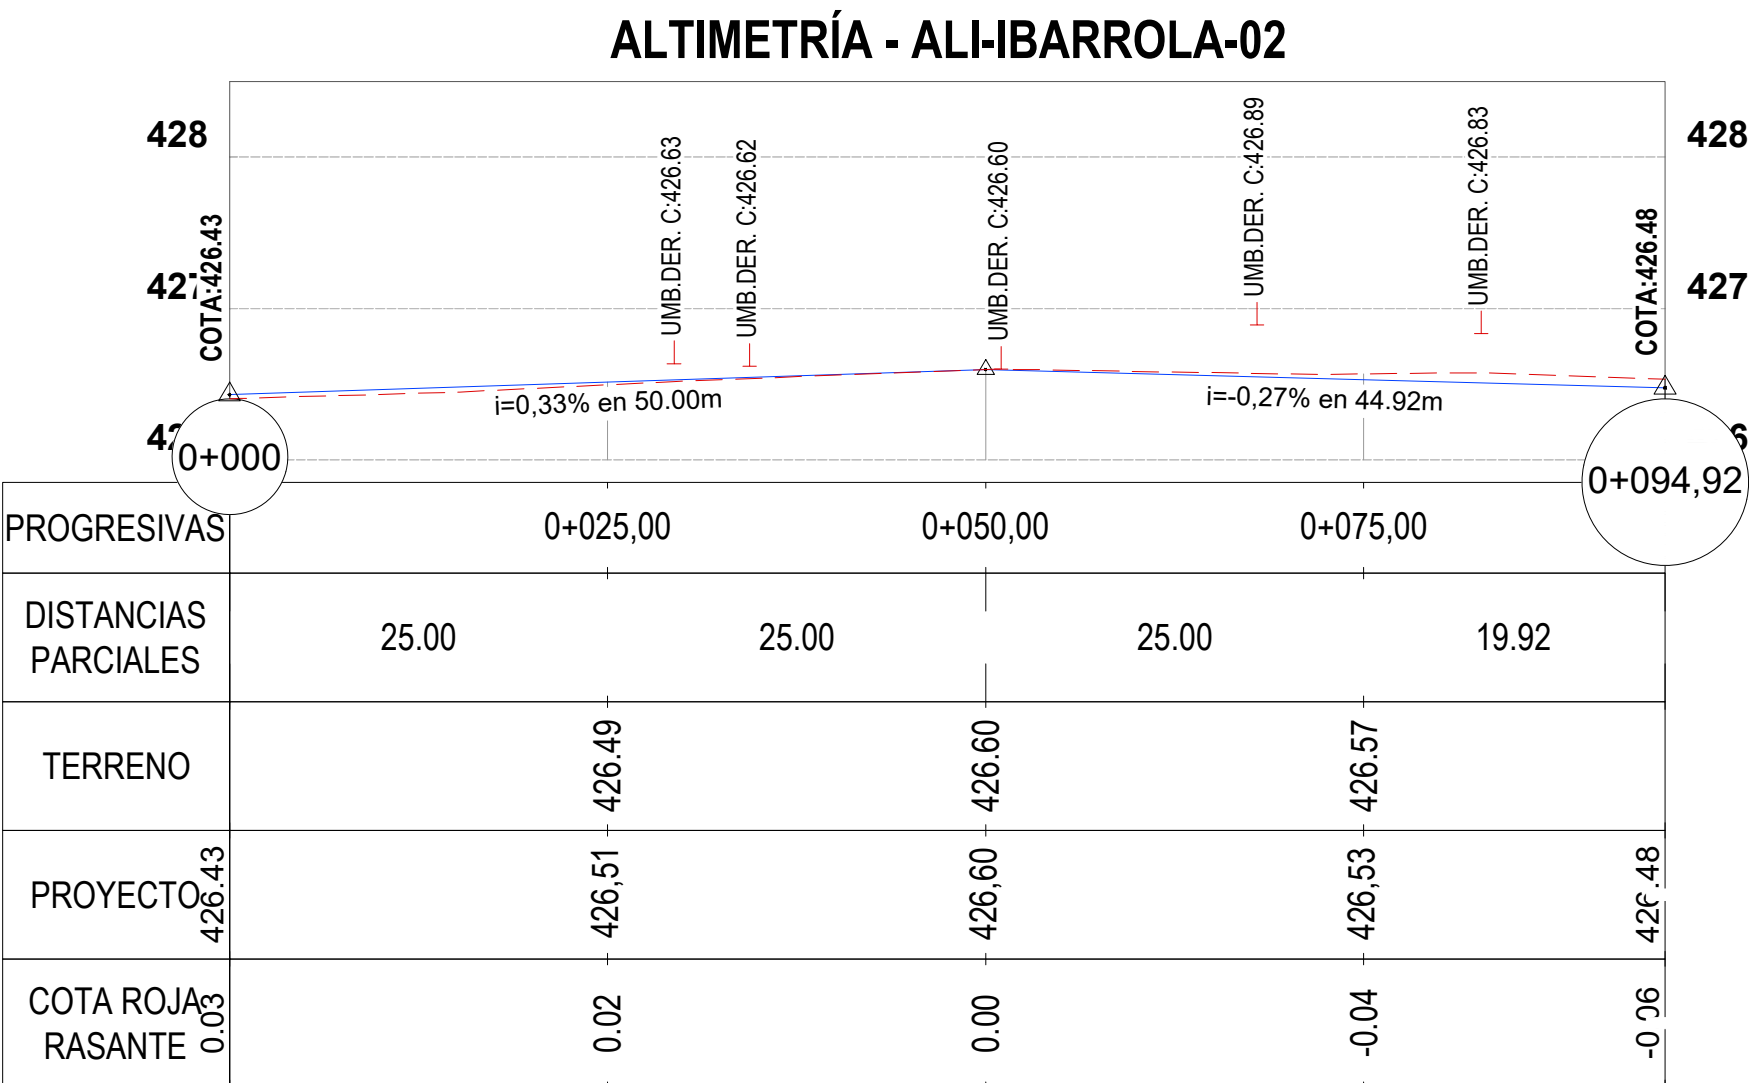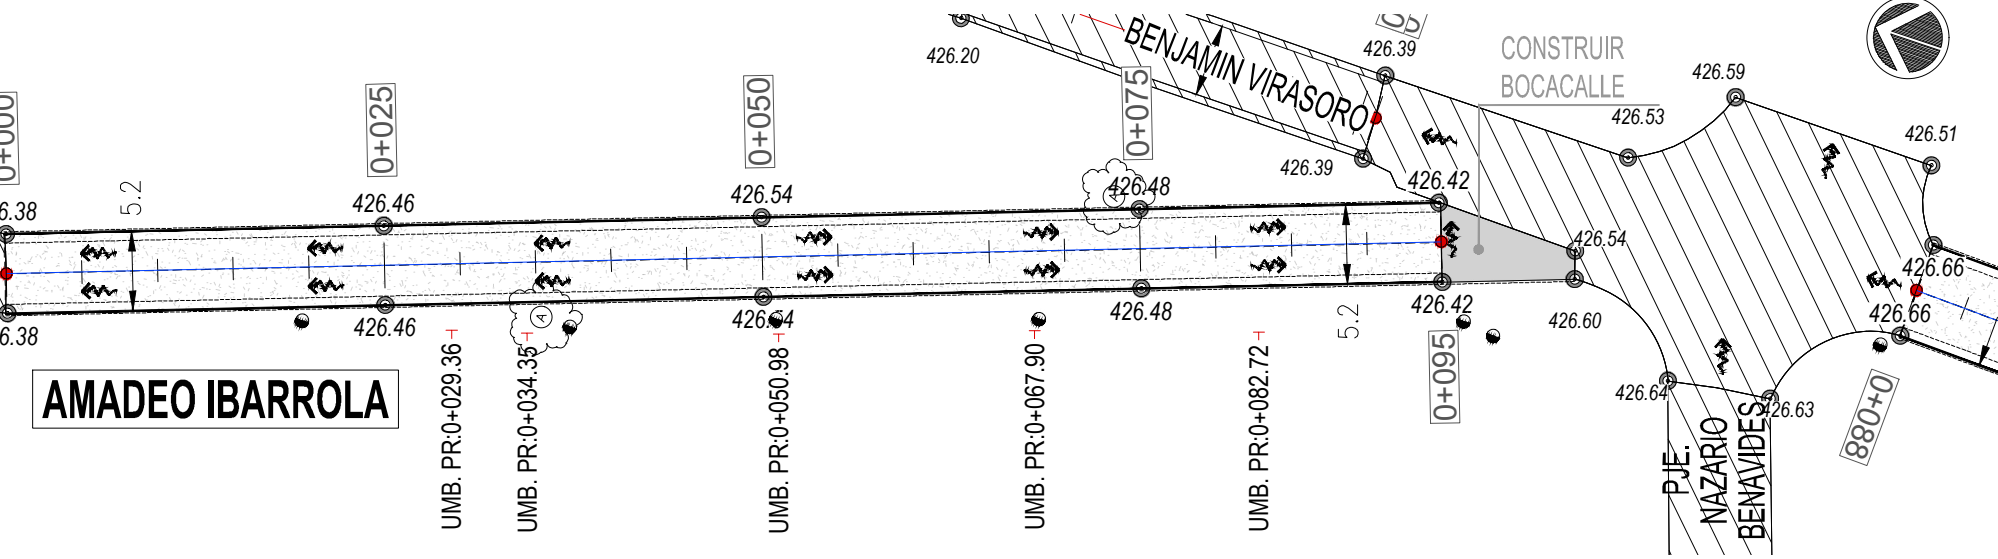

UBICACION GENERAL
ESC. 1:4.000

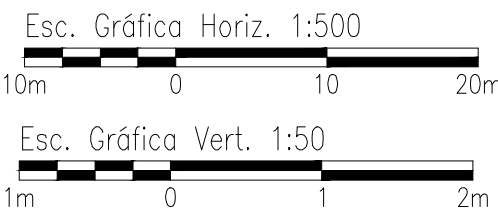

REFERENCIAS ALTIMETRICAS	
---	TERRENO NATURAL
---	RASANTE

DIMENSION DE LA LAMINA: HOJA A1 (841X594)
02-PLANIALTI-AVELLANEDA-rev0.dwg

REFERENCIAS		CALZADA PROYECTADA		ESCURRIMIENTO		PAVIMENTO EXISTENTE	1
		BOCACALLE DE H*		POSTES		PAVIMENTO A DEMOLER	
		COTAS DE PROYECTO		UMBRALES		PAVIMENTO ASFALTICO	
		COTAS DE TERRENO		DESAGÜES PLUVIALES		PAVIMENTO DE HORMIGON	

MUNICIPALIDAD DE CORDOBA



PROYECTO	Ing Rodrigo Bulacio Huespe.
DIBUJO	Ing Rodrigo Bulacio Huespe.
RELEVO	Ing Rodrigo Bulacio Huespe.

BULACIO HUESPE	ING.CIVIL - MP4857
Rodrigo Sebastian	2023.01.08 21:29:55 -03'00'




OBRA:			NICOLAS AVELLANEDA		
EXPEDIENTE:	021.006/2021	FECHA:	JUNIO 2022	ESCALA=INDICADAS	

PLANO DE:	PLANIALTIMETRIA		PLANO N°
	BARRIO AVELLANEDA		03
	RECUERO / IBARROLA / ROBLES		TOTAL DE PLANOS
			09


PLANI-ALTIMETRIA - DOROTEO ROBLES -03
Pr. 0+000,00 a Pr. 0+079,18

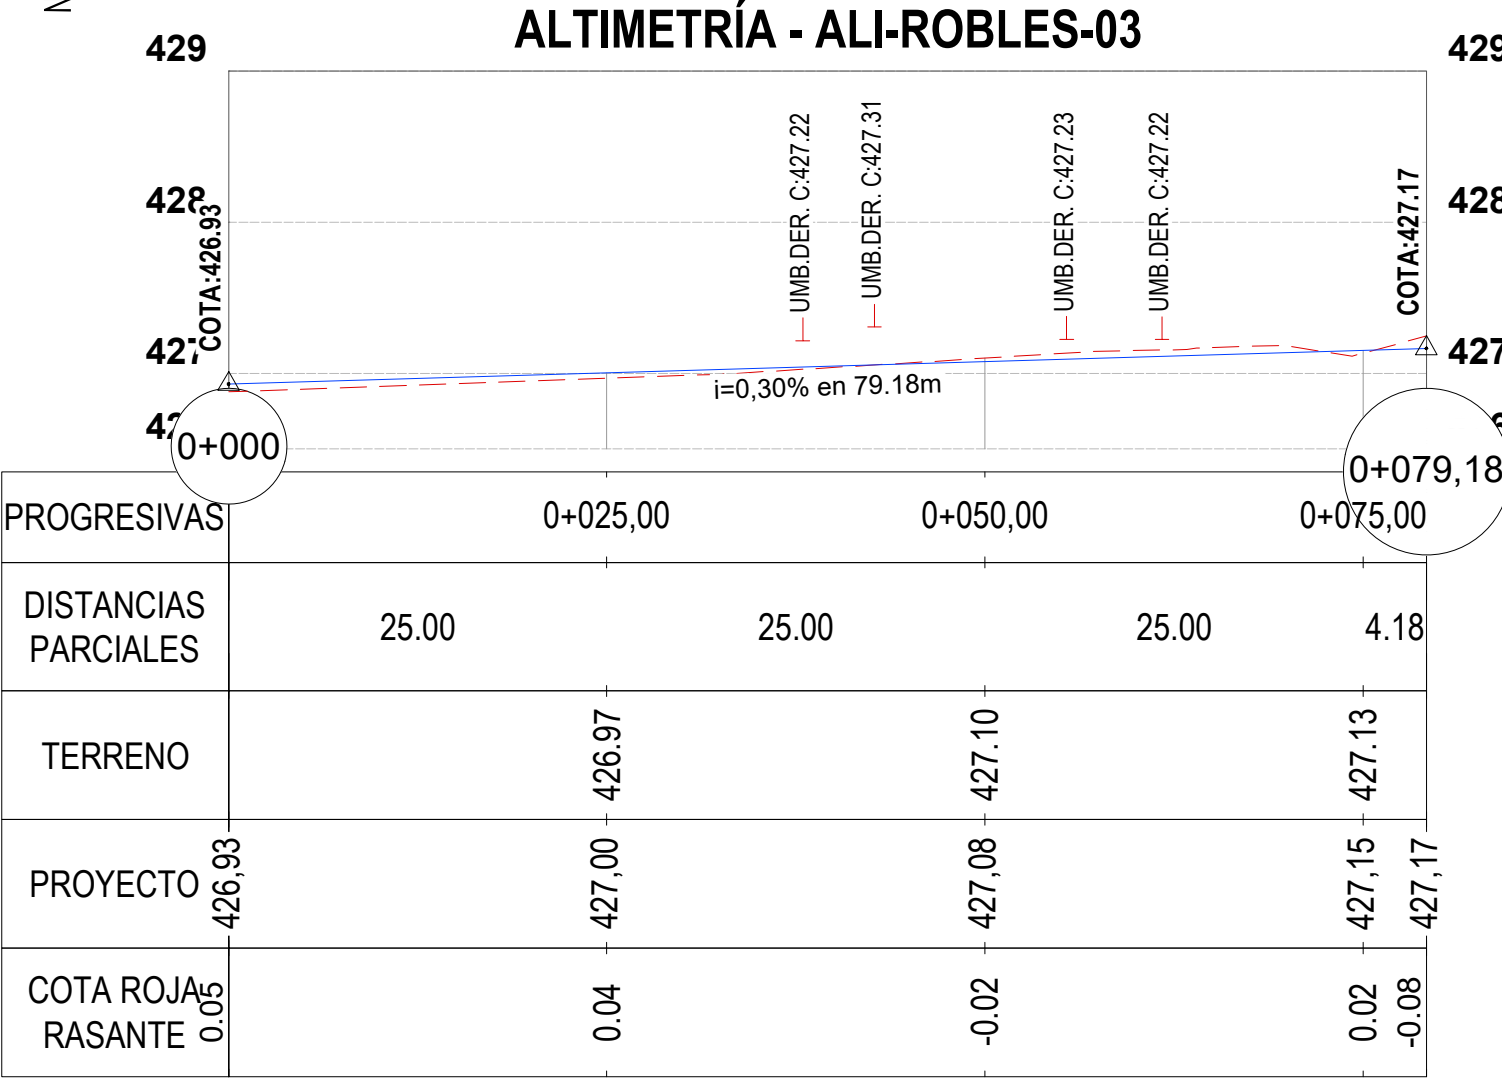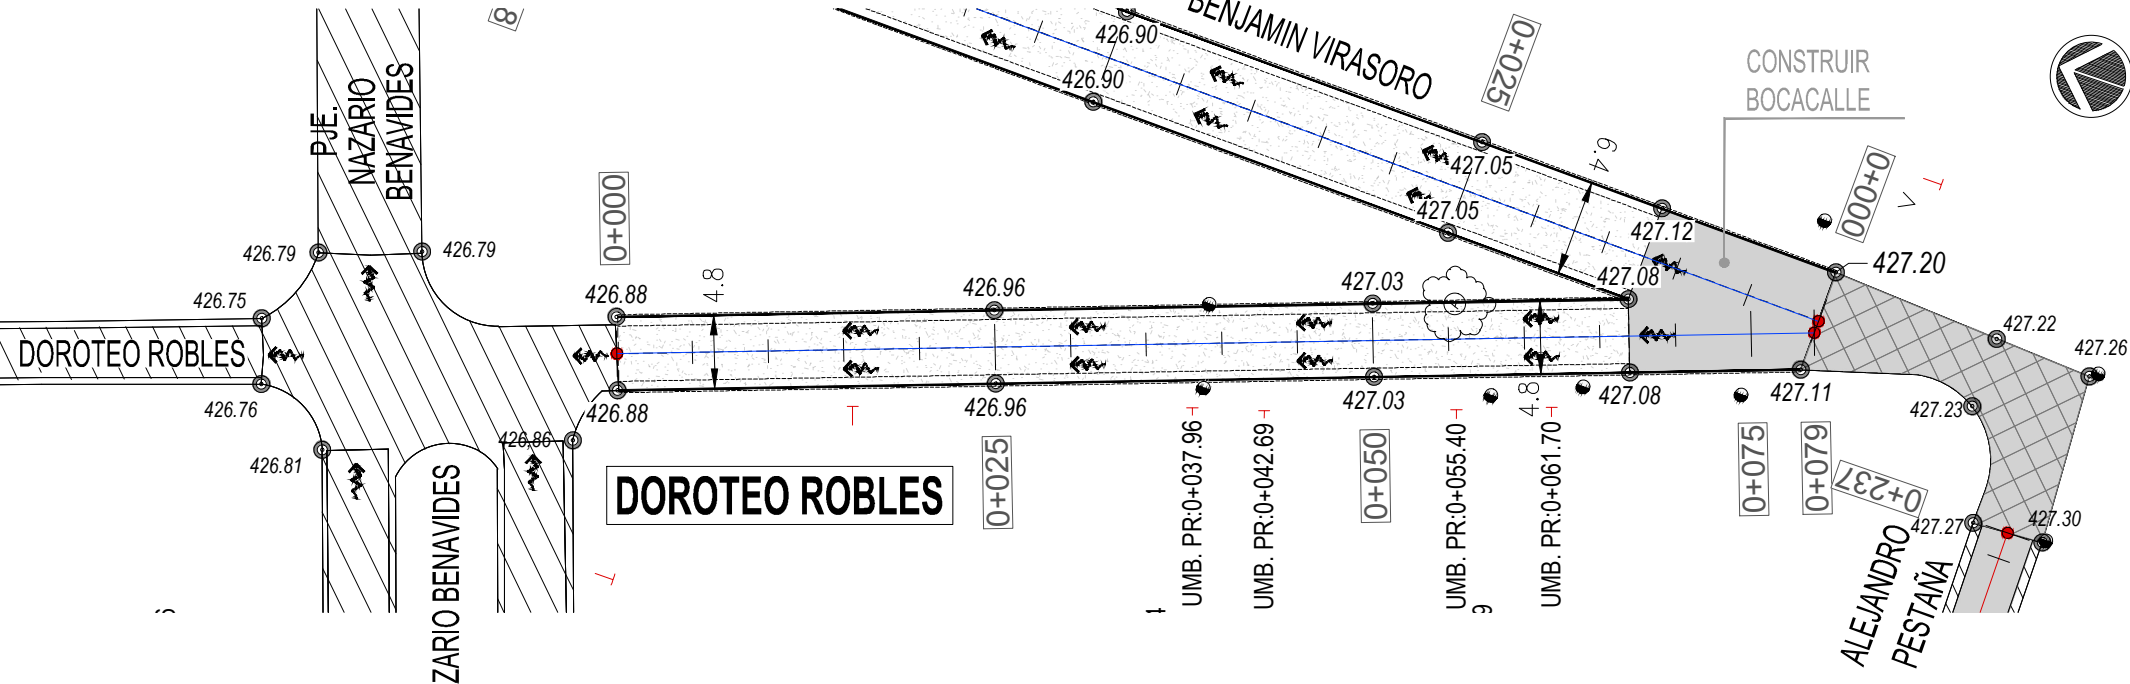

PLANI-ALTIMETRIA - FRANCISCO DOBLAS-03
Pr. 0+000,00 a Pr. 0+061,29

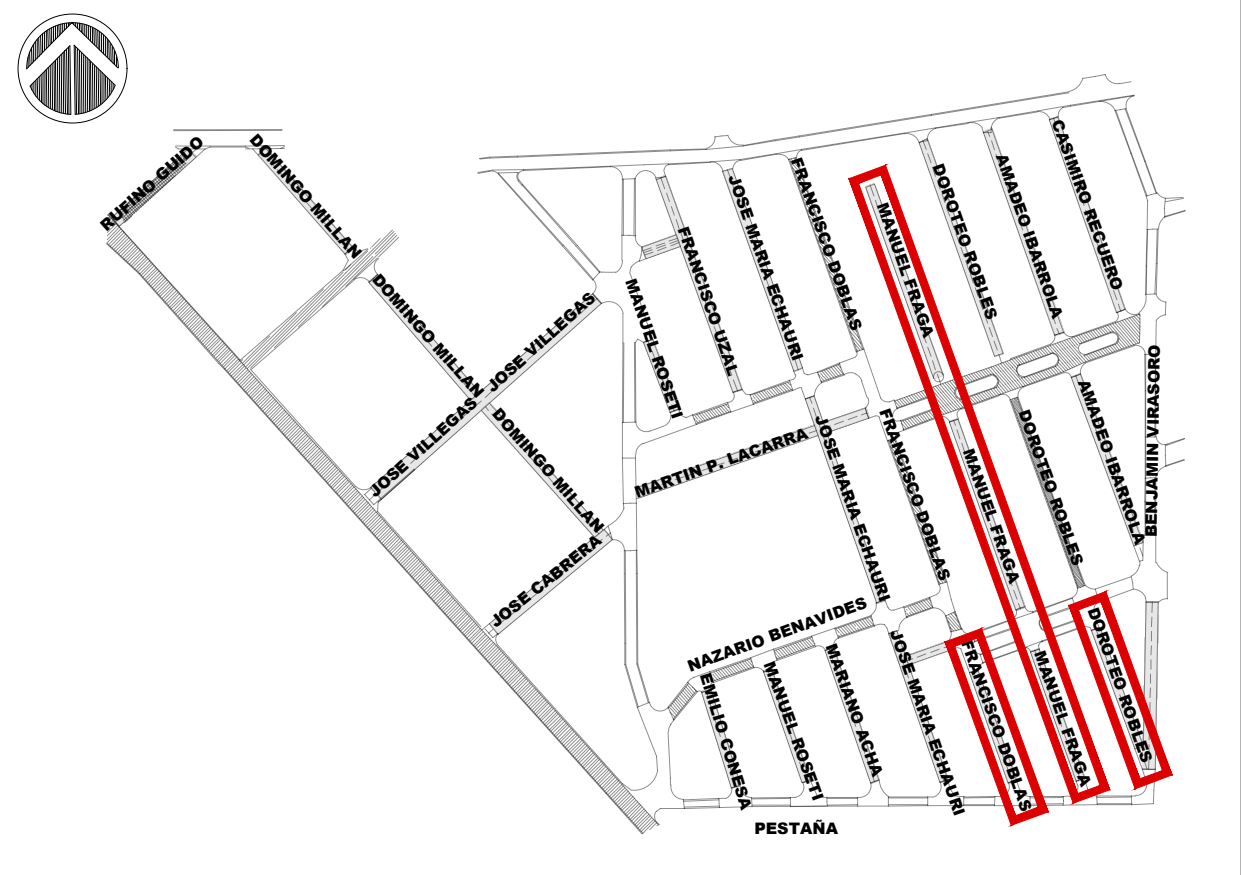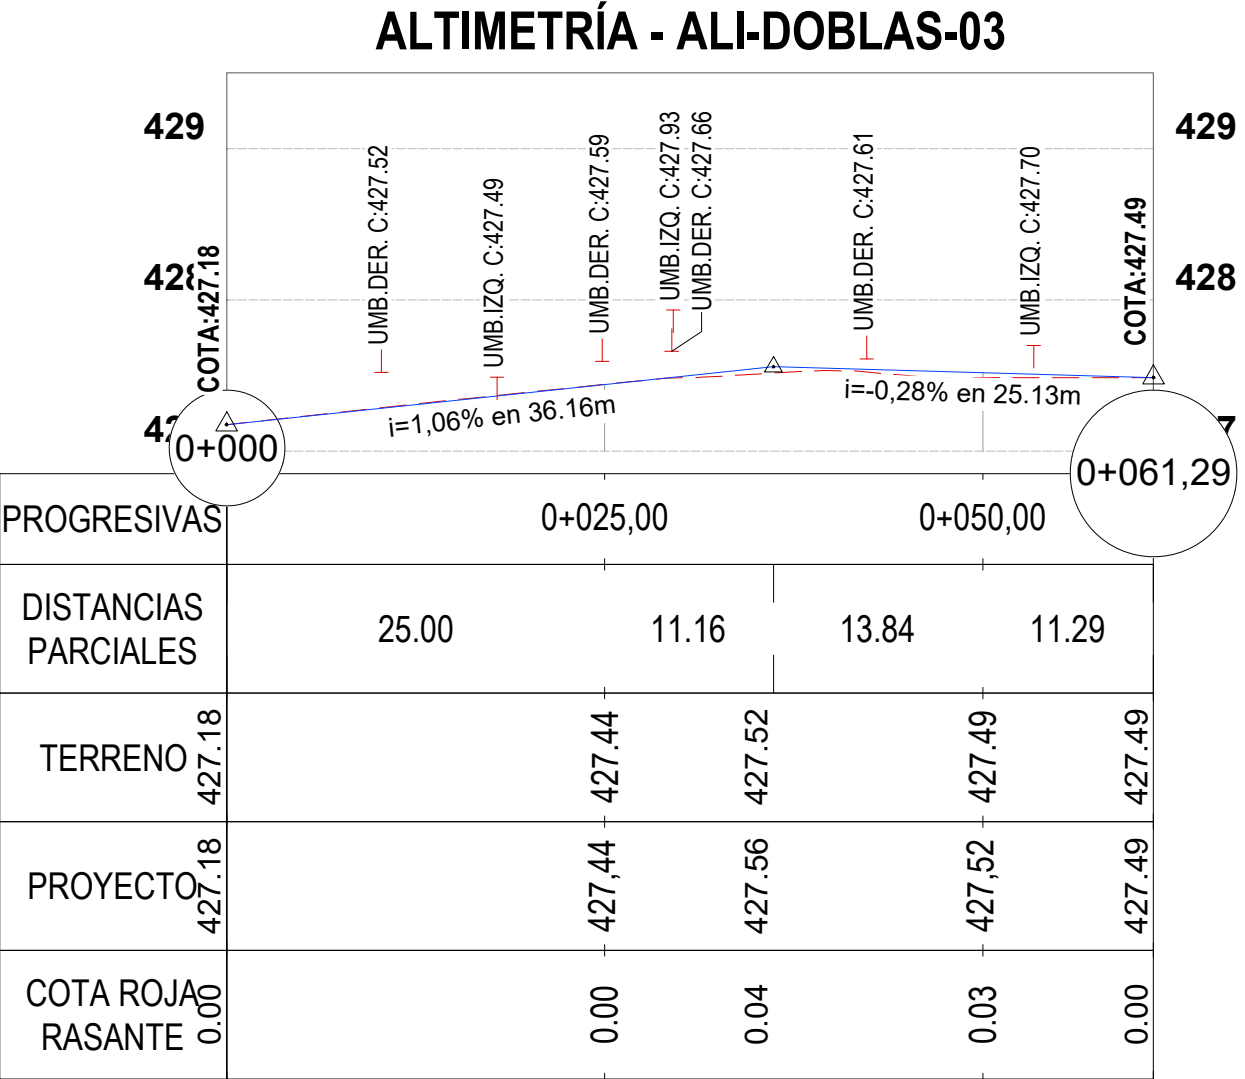
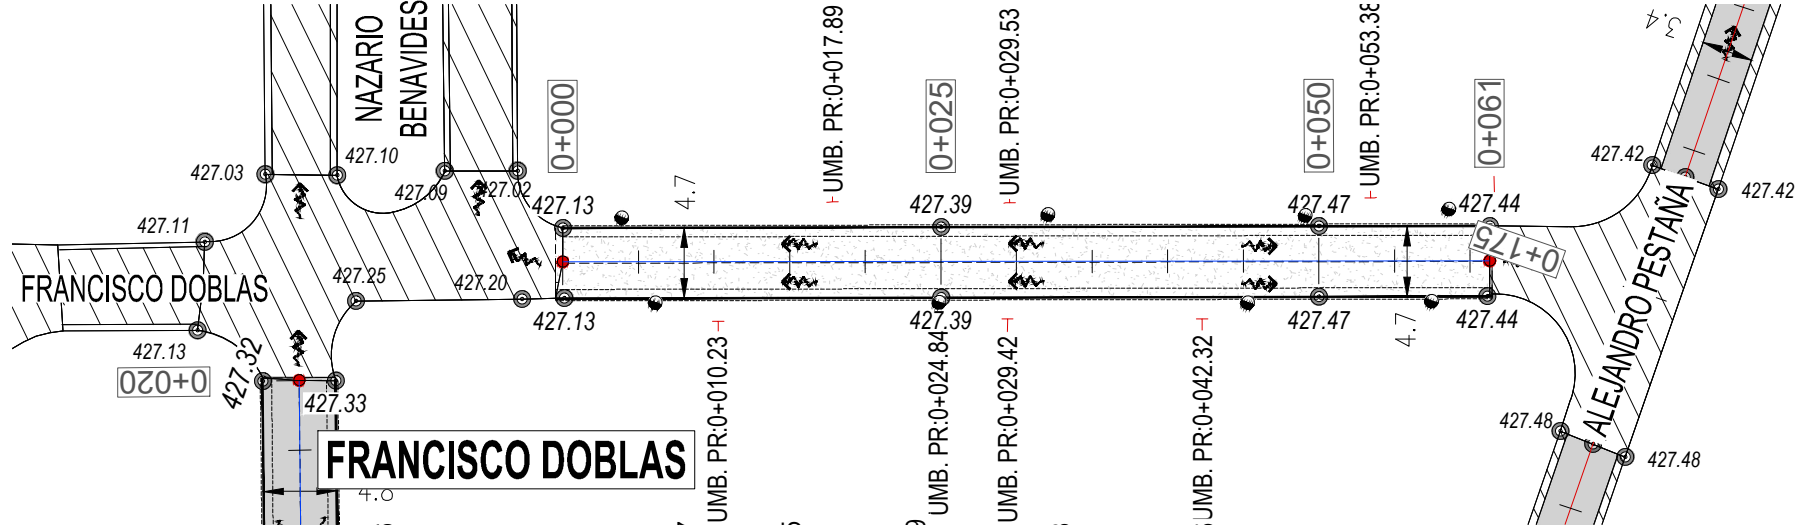


UBICACION GENERAL
ESC. 1:4.000


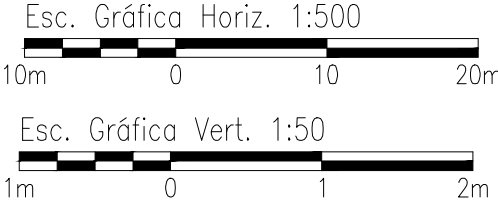


REFERENCIAS ALTIMETRICAS	
	TERRENO NATURAL
	RASANTE



PLANI-ALTIMETRIA - MANUEL FRAGA-01
Pr. 0+000,00 a Pr. 0+107,37

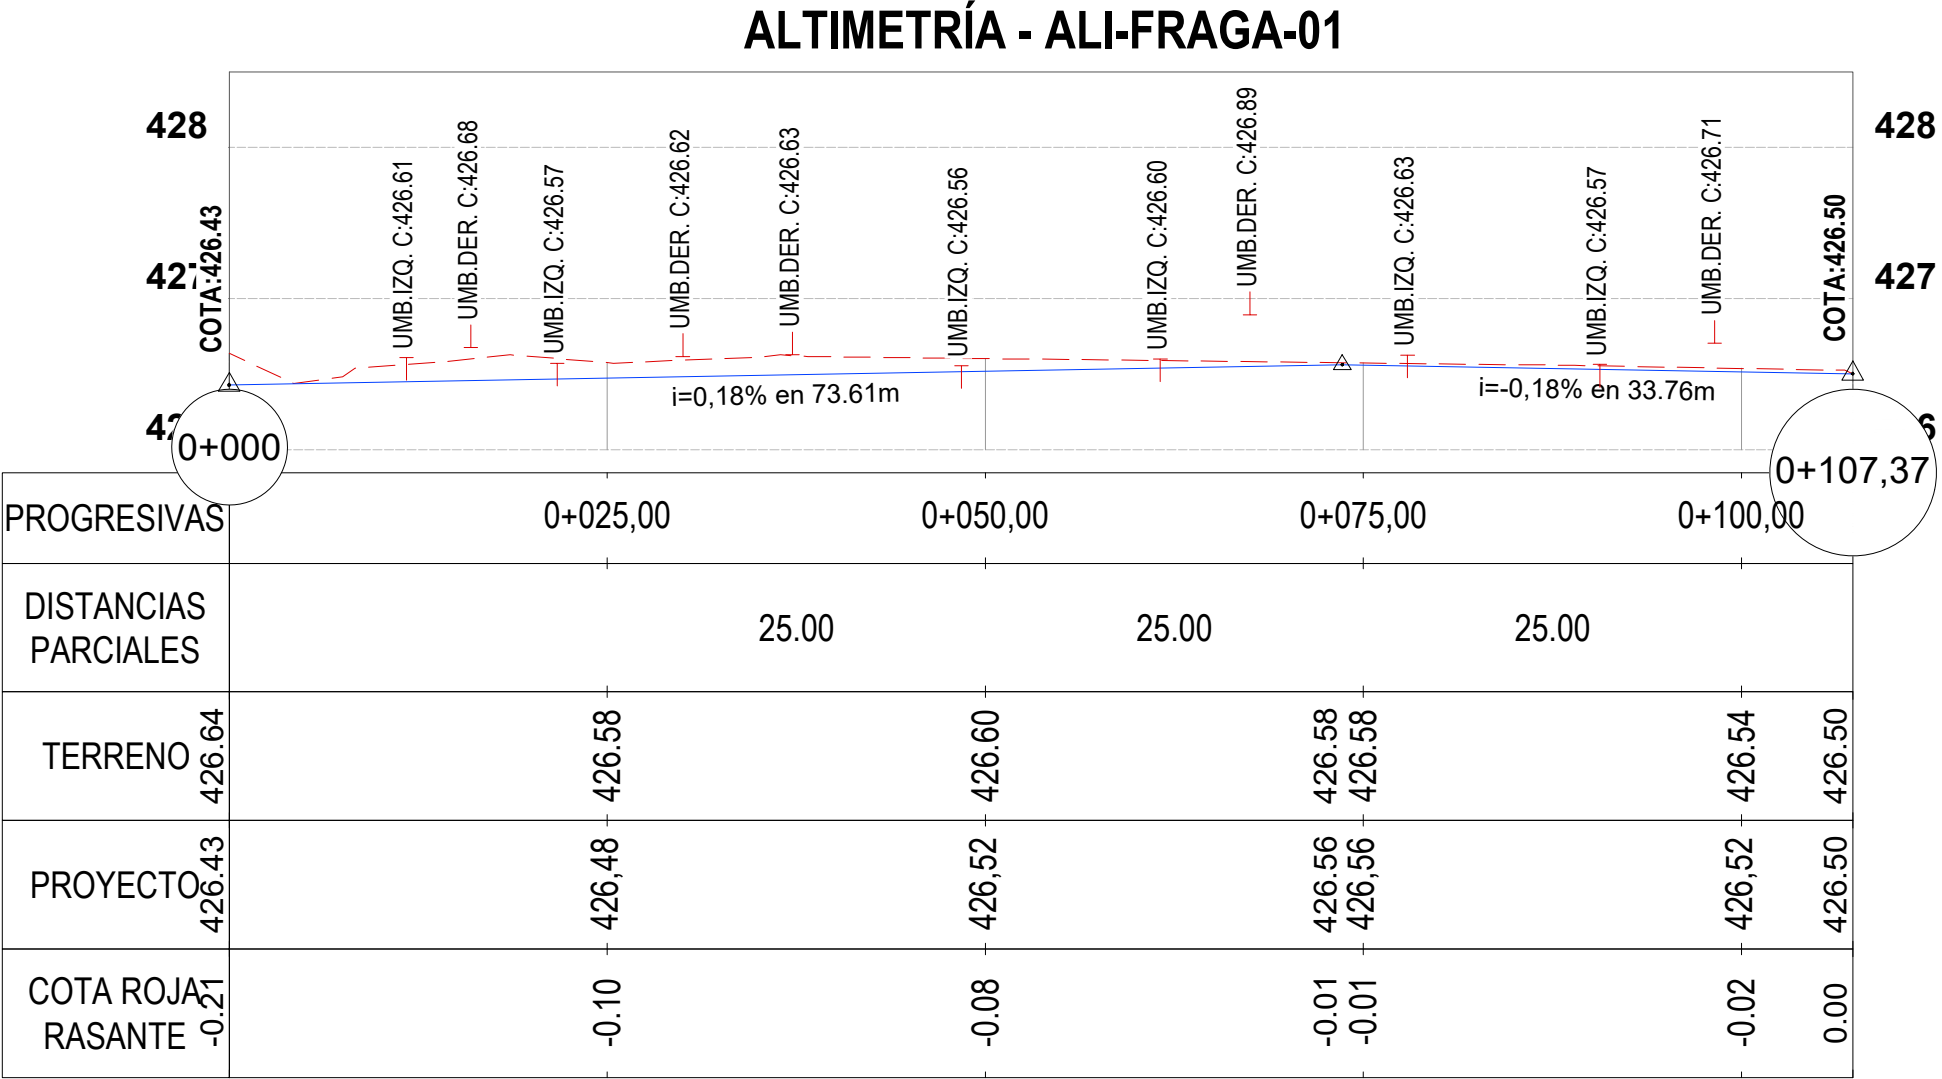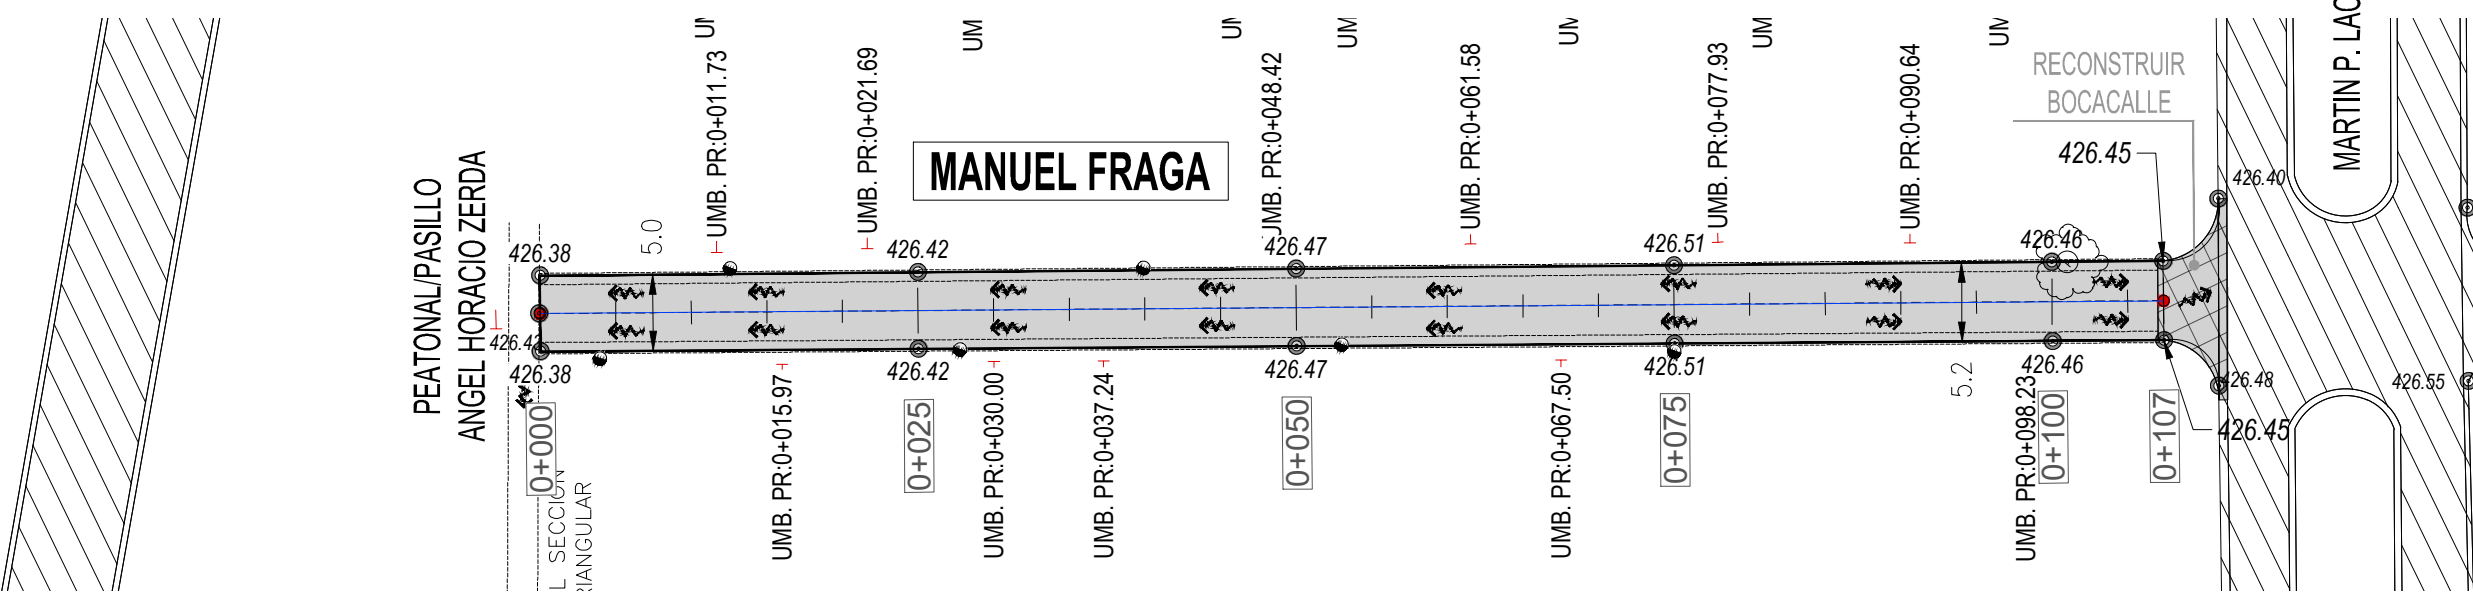

PLANI-ALTIMETRIA - MANUEL FRAGA-02
Pr. 0+000,00 a Pr. 0+105,48

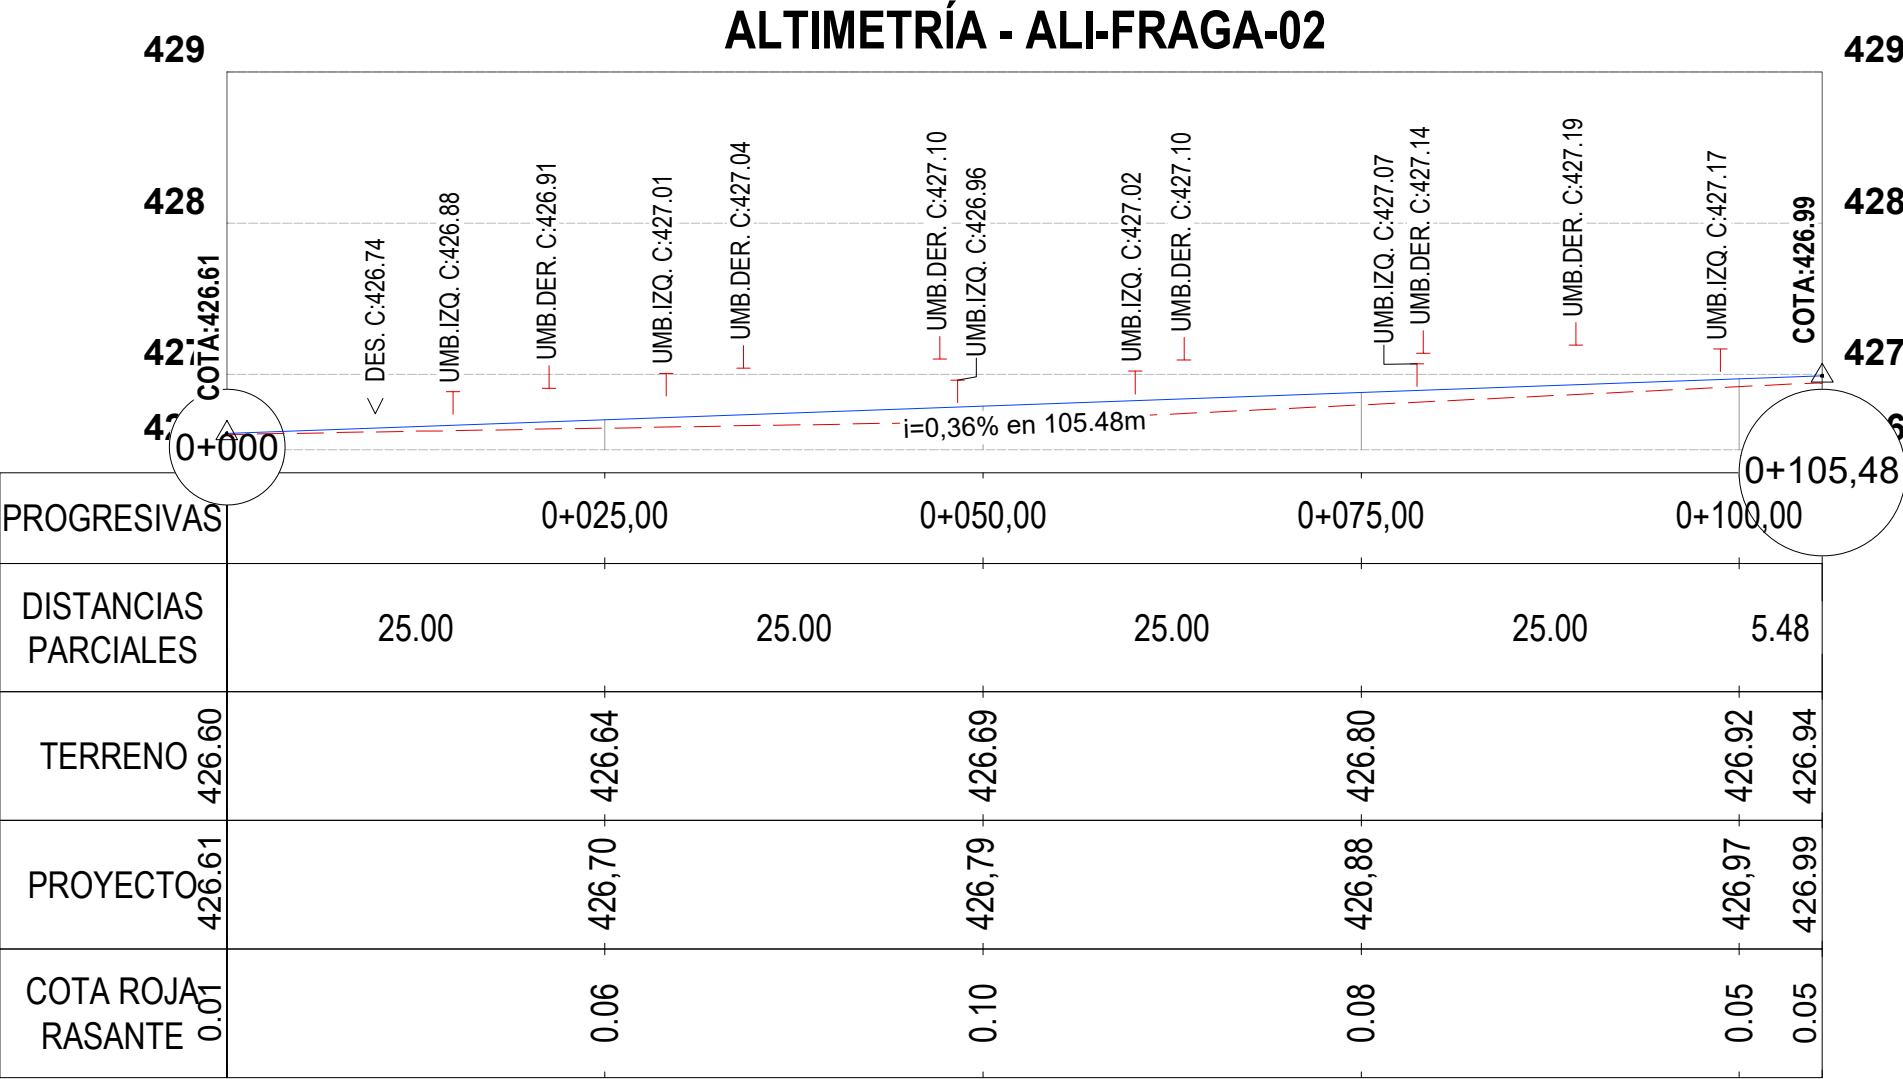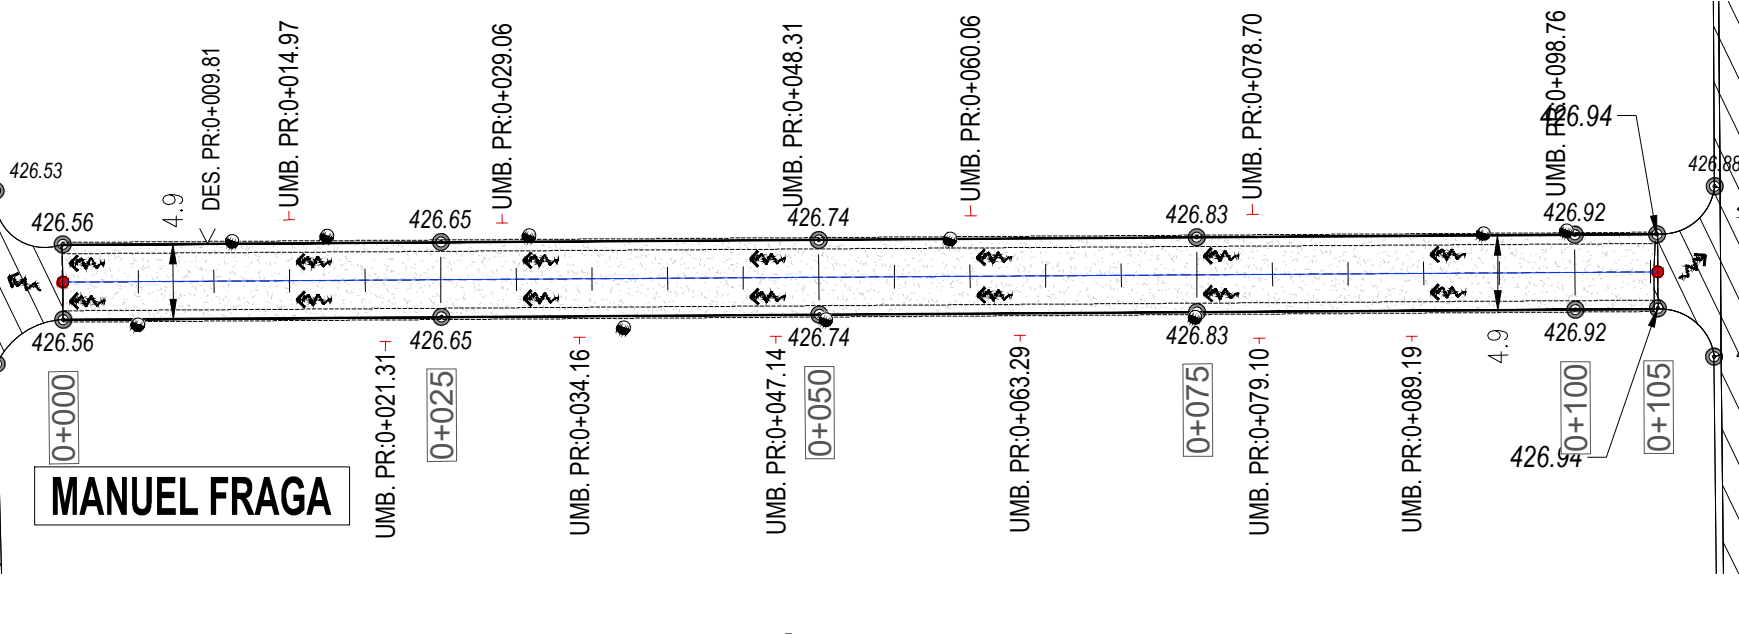

PLANI-ALTIMETRIA - MANUEL FRAGA-03
Pr. 0+000,00 a Pr. 0+072,45

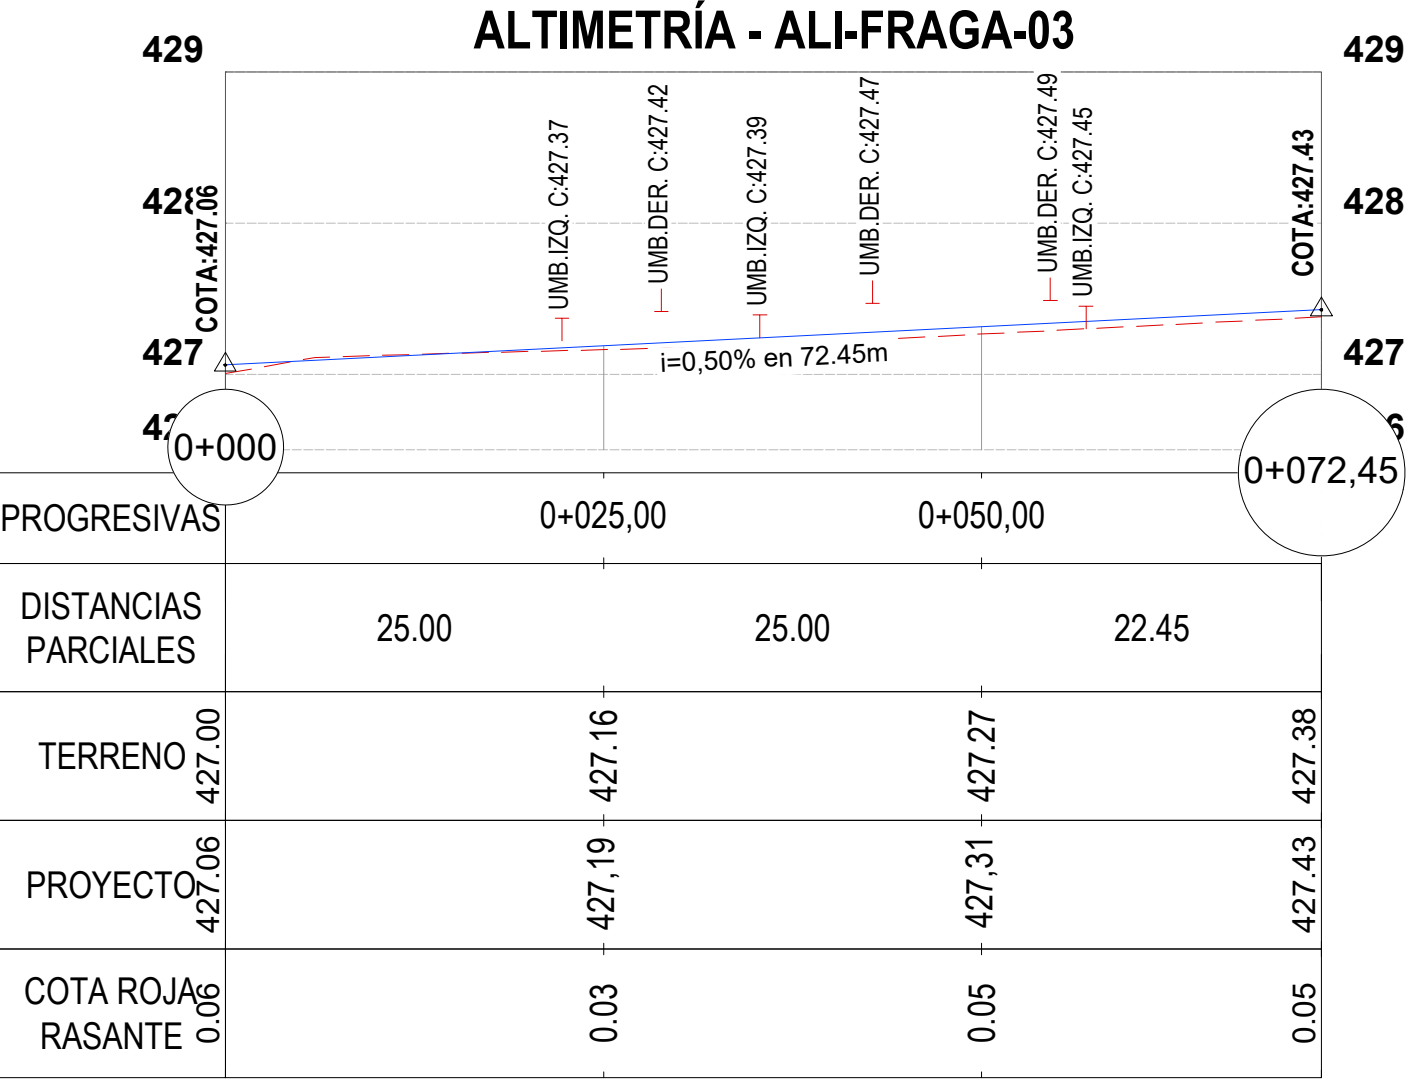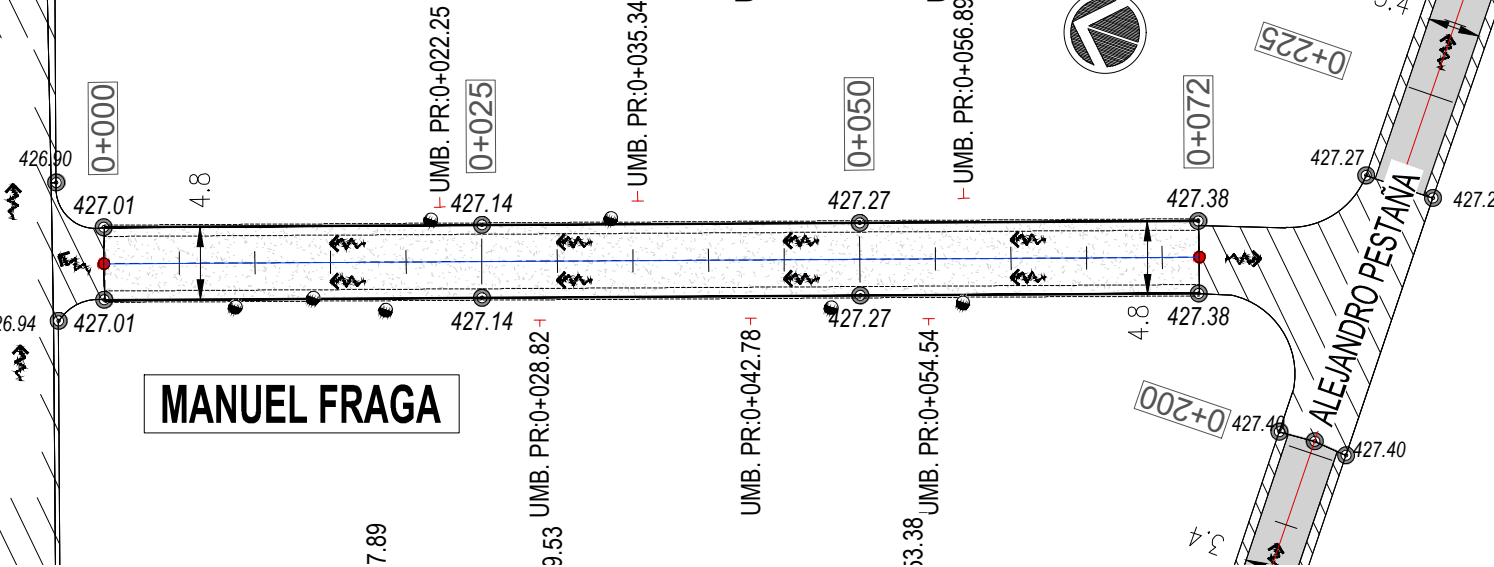

DIMENSION DE LA LÁMINA: HOJA A1 (841X594)
02-PLANALTI-AVELLANEDA-rev0.dwg

REFERENCIAS		CALZADA PROYECTADA		ESCURRIMIENTO		PAVIMENTO EXISTENTE	①
		BOCACALLE DE H*		POSTES		PAVIMENTO A DEMOLER	
		COTAS DE PROYECTO		UMBRALES		PAVIMENTO ASFALTICO	
		COTAS DE TERRENO		DESAGÜES PLUVIALES		PAVIMENTO DE HORMIGON	

MUNICIPALIDAD DE CORDOBA


PROYECTO	Ing Rodrigo Bulacio Huespe.
DIBUJO	Ing Rodrigo Bulacio Huespe.
RELEVO	Ing Rodrigo Bulacio Huespe.

BULACIO HUESPE	ING.CIVIL - MP4857
Rodrigo Sebastian	2023.01.08 21:30:24 -03'00'


OBRA:			
NICOLAS AVELLANEDA			
EXPEDIENTE:	021.006/2021	FECHA:	JUNIO 2022
ESCALA=INDICADAS			

PLANO DE:	PLANIALTIMETRIA		PLANO N°
	BARRIO AVELLANEDA		04
	ROBLES / FRAGA / DOBLAS		TOTAL DE PLANOS 09


PLANI-ALTIMETRIA - JOSE MARIA ECHAURI-01
Pr. 0+000,00 a Pr. 0+111,94

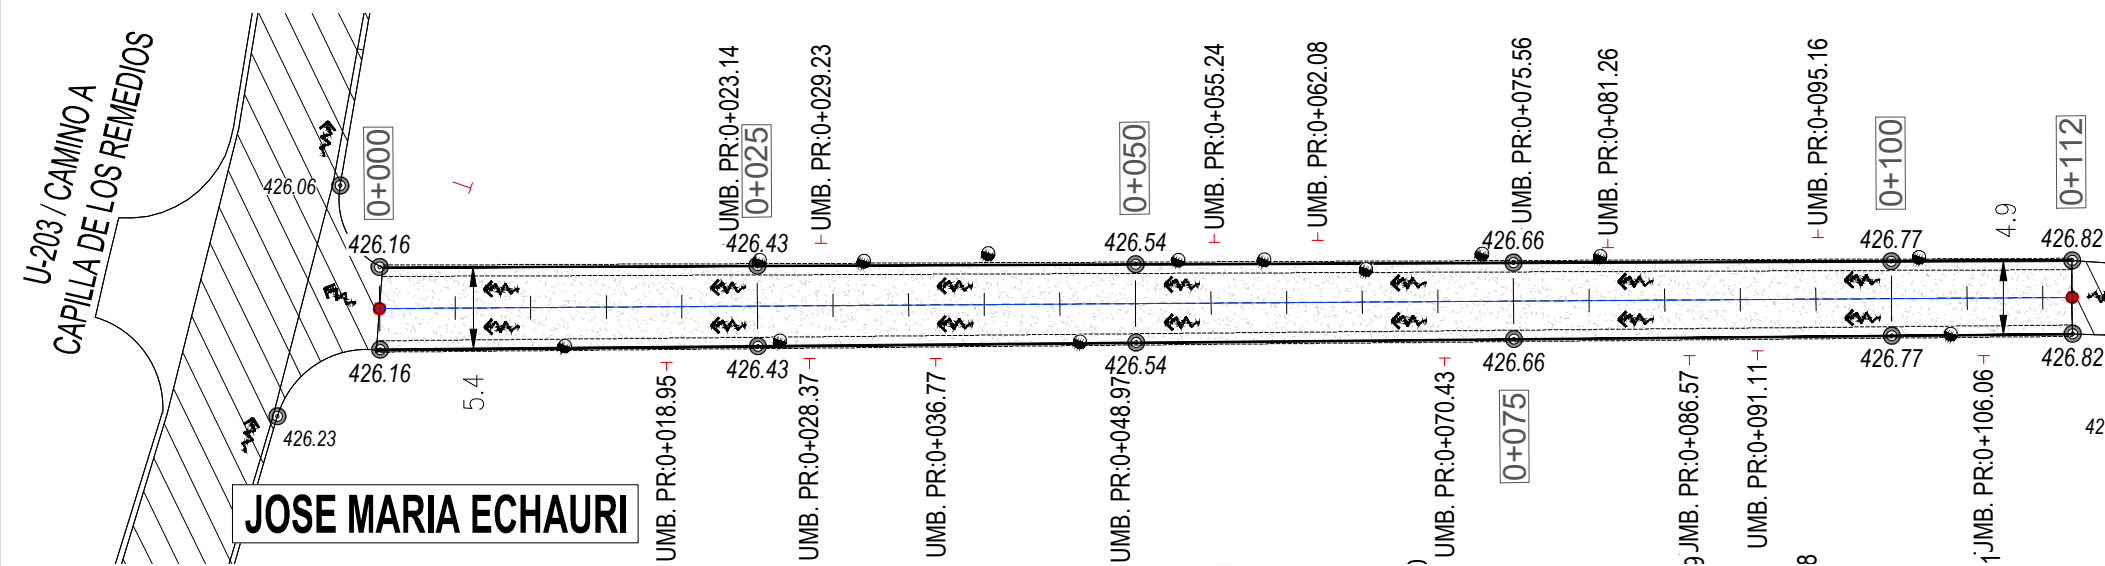


ALTIMETRÍA - ALI-ECHAURI-01

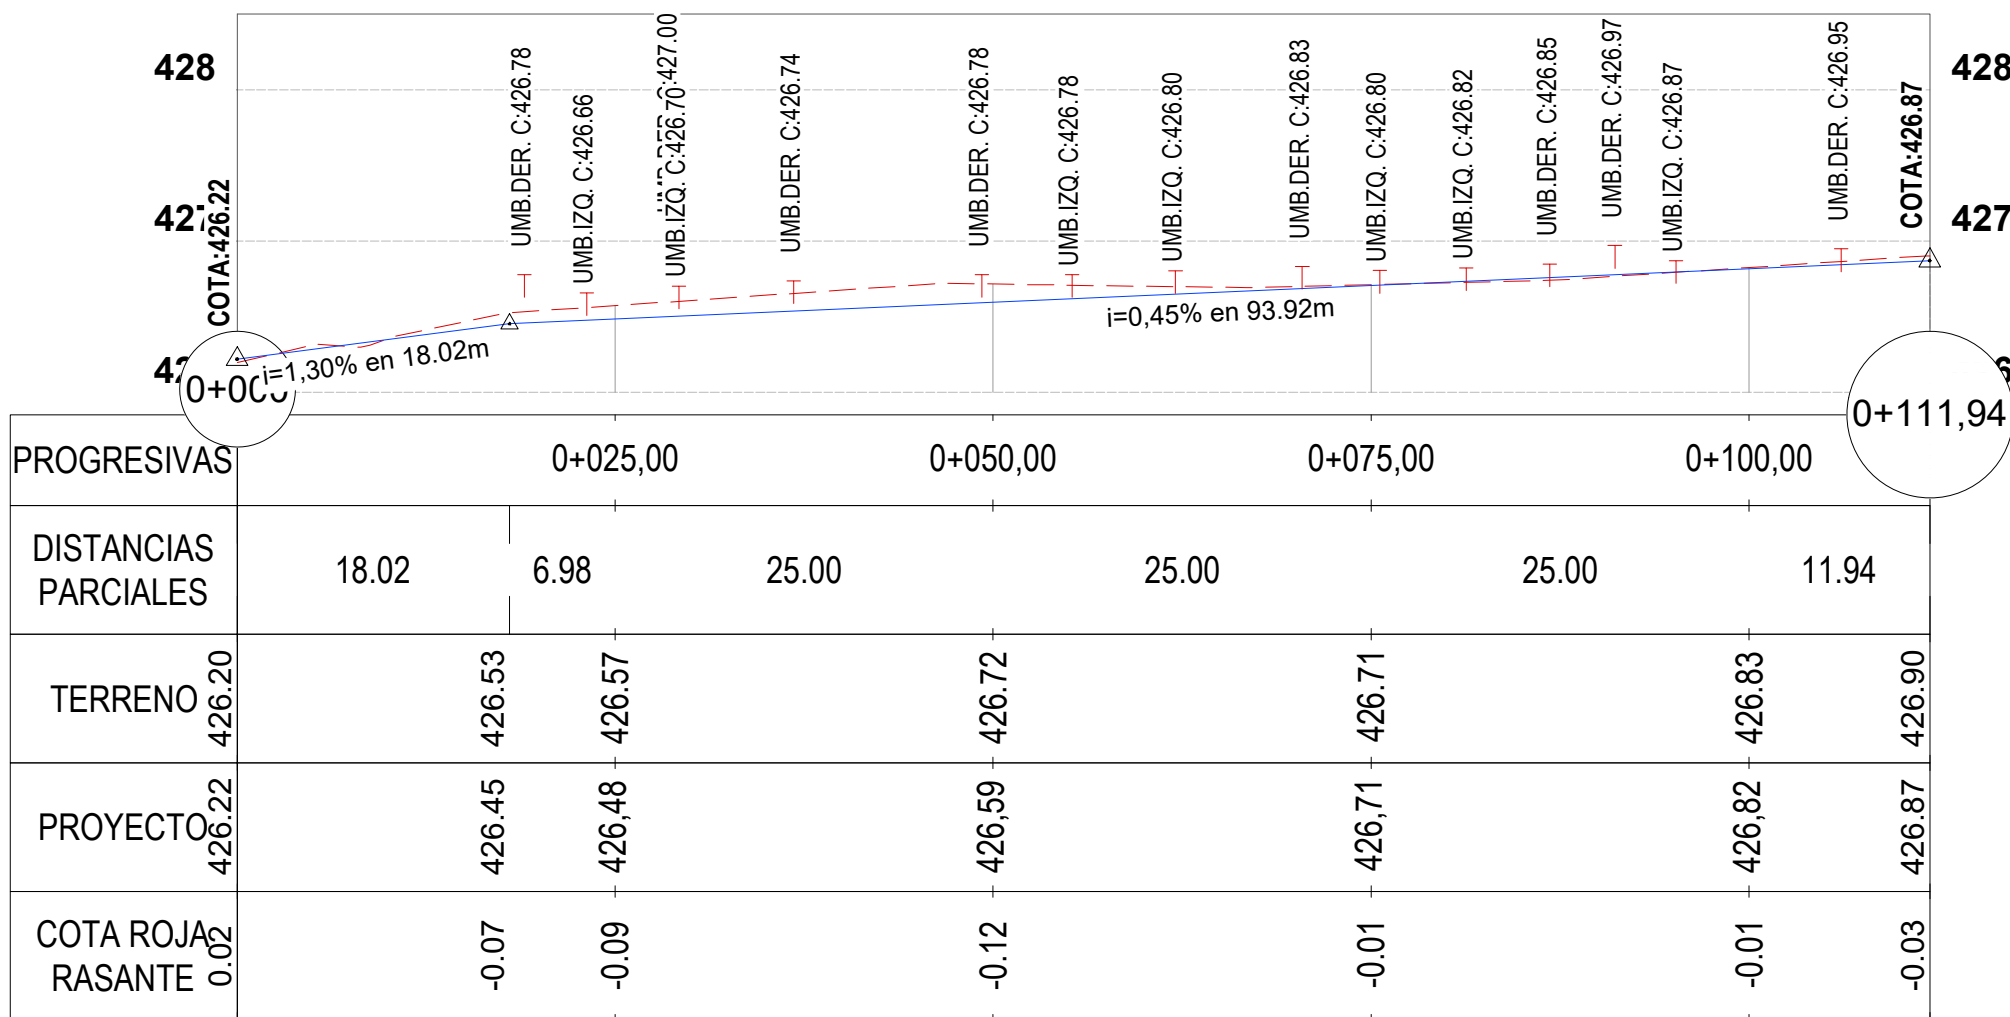


PLANI-ALTIMETRIA - JOSE MARIA ECHAURI-02
Pr. 0+000,00 a Pr. 0+114,36

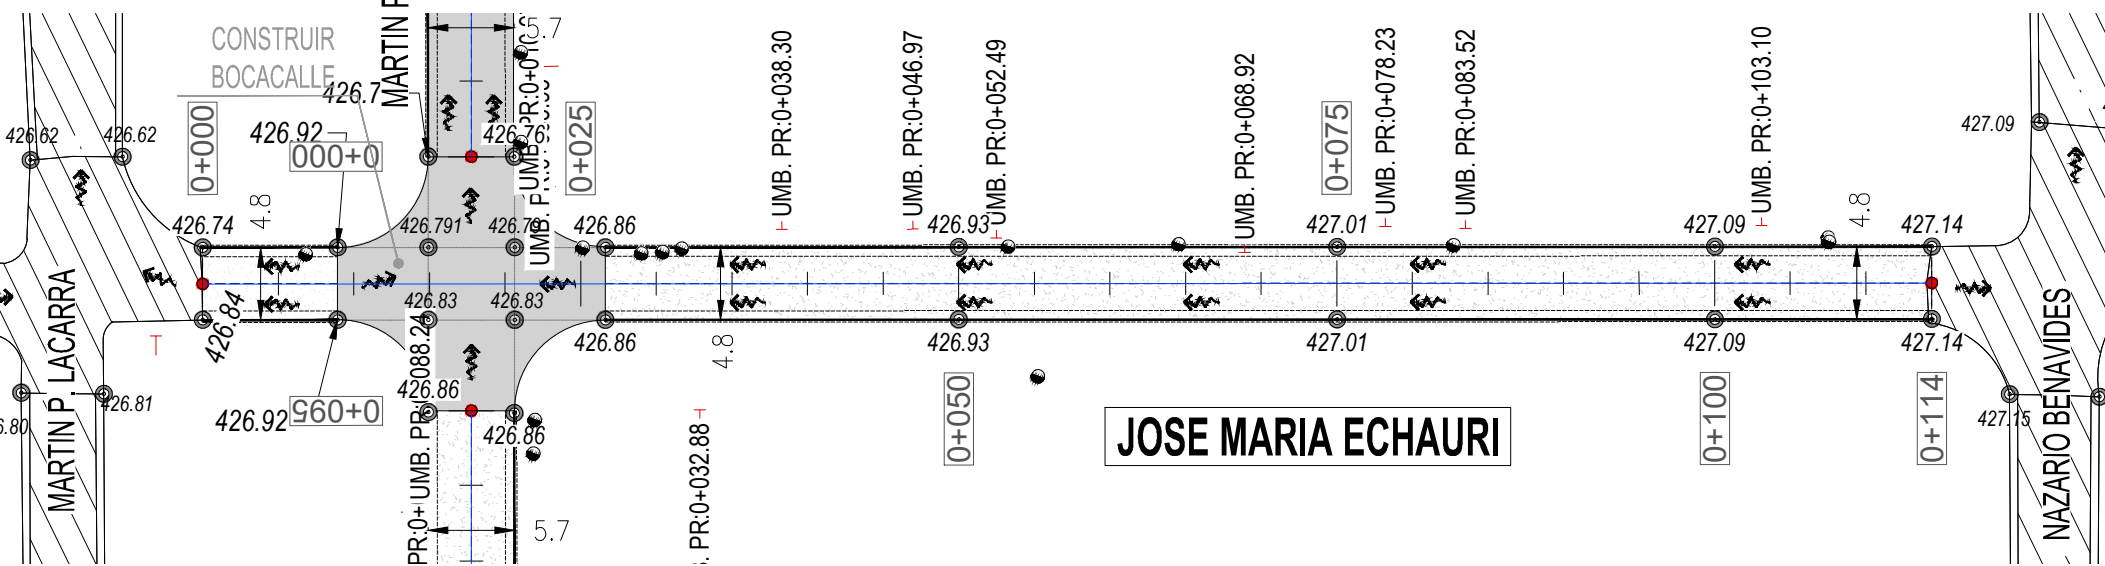


ALTIMETRÍA - ALI-ECHAURI-02

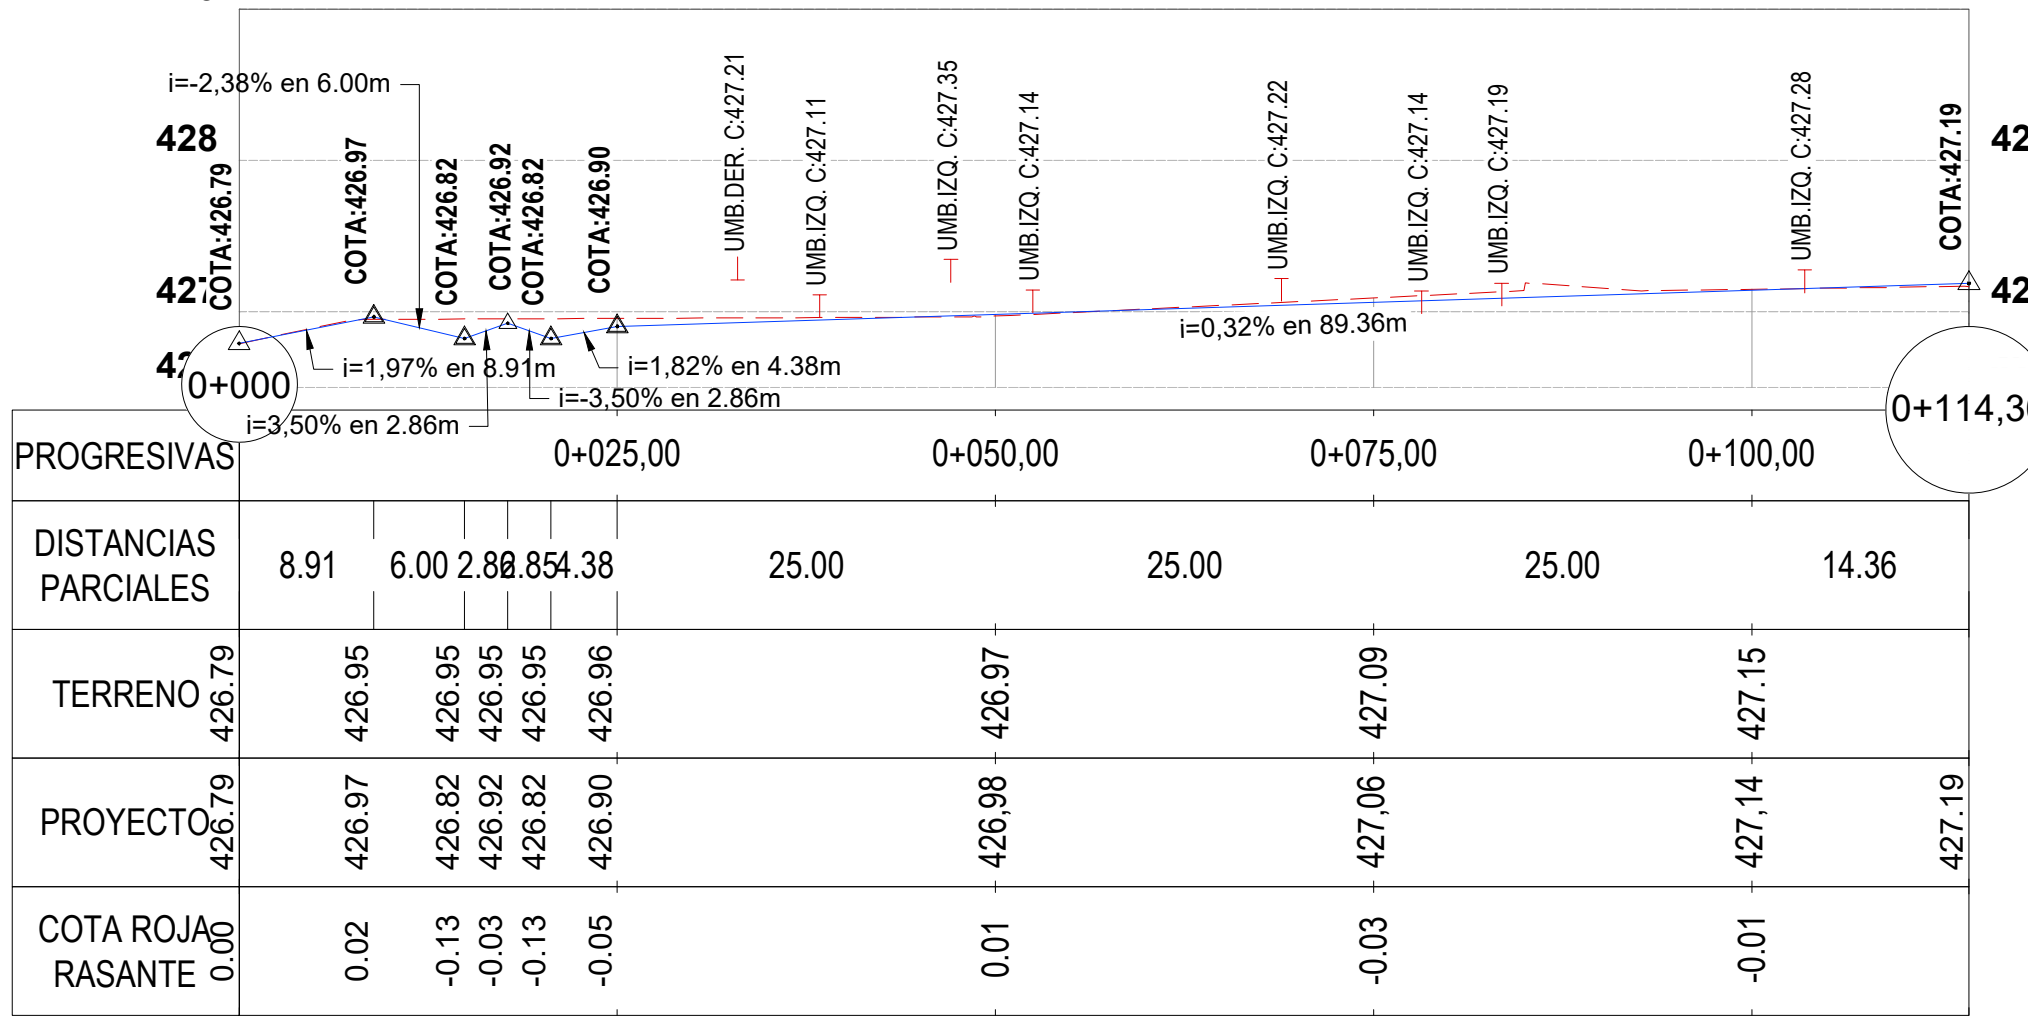


PLANI-ALTIMETRIA - JOSE MARIA ECHAURI-03
Pr. 0+000,00 a Pr. 0+083,04

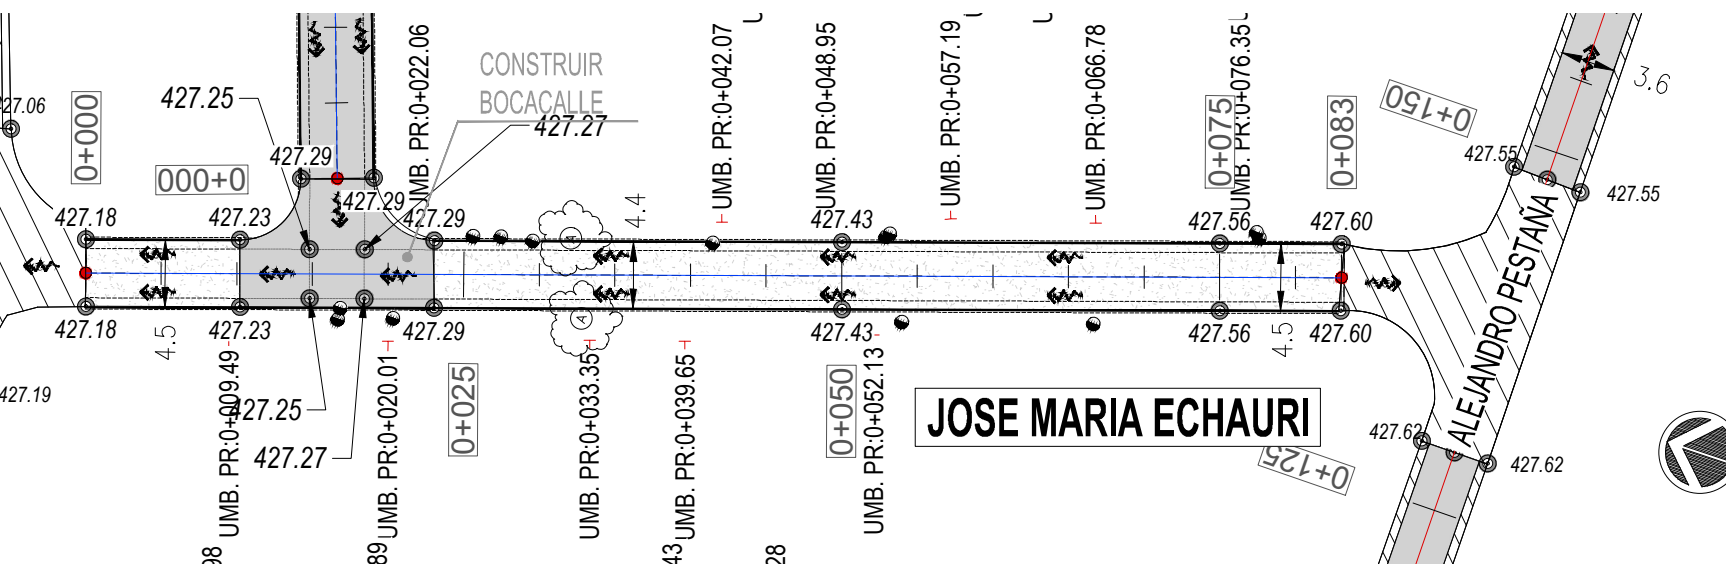


ALTIMETRÍA - ALI-ECHAURI-03

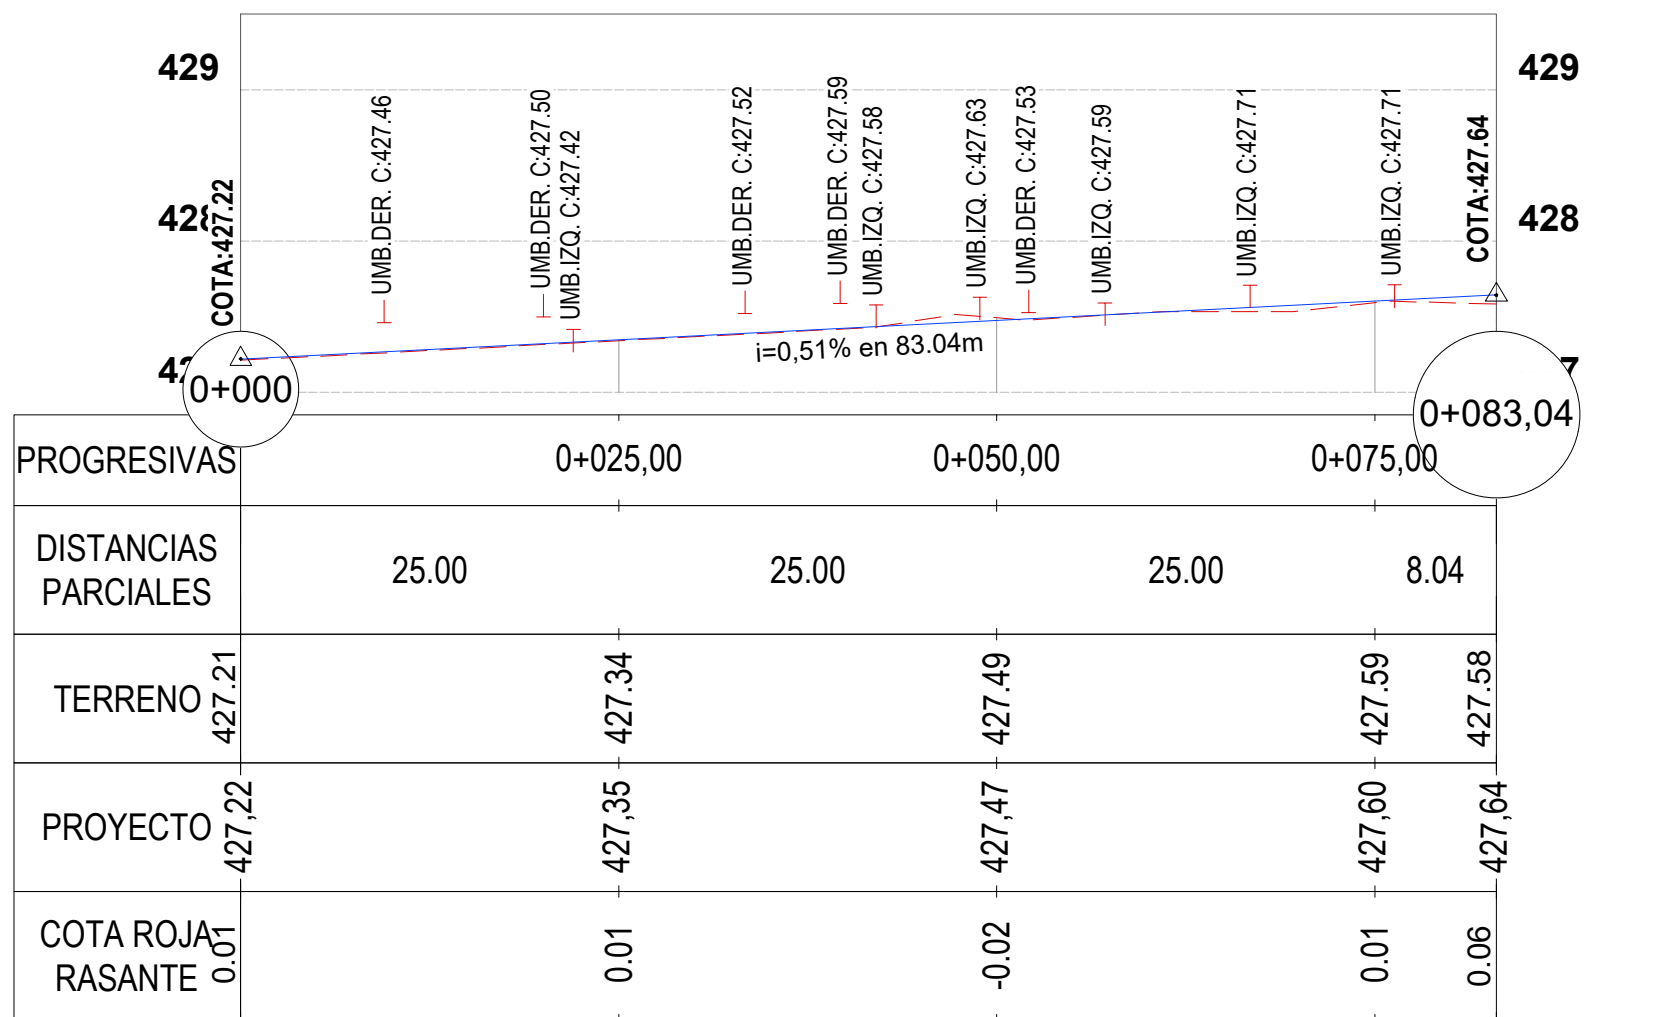


PLANI-ALTIMETRIA - FRANCISO UZAL-01
Pr. 0+000,00 a Pr. 0+119,95

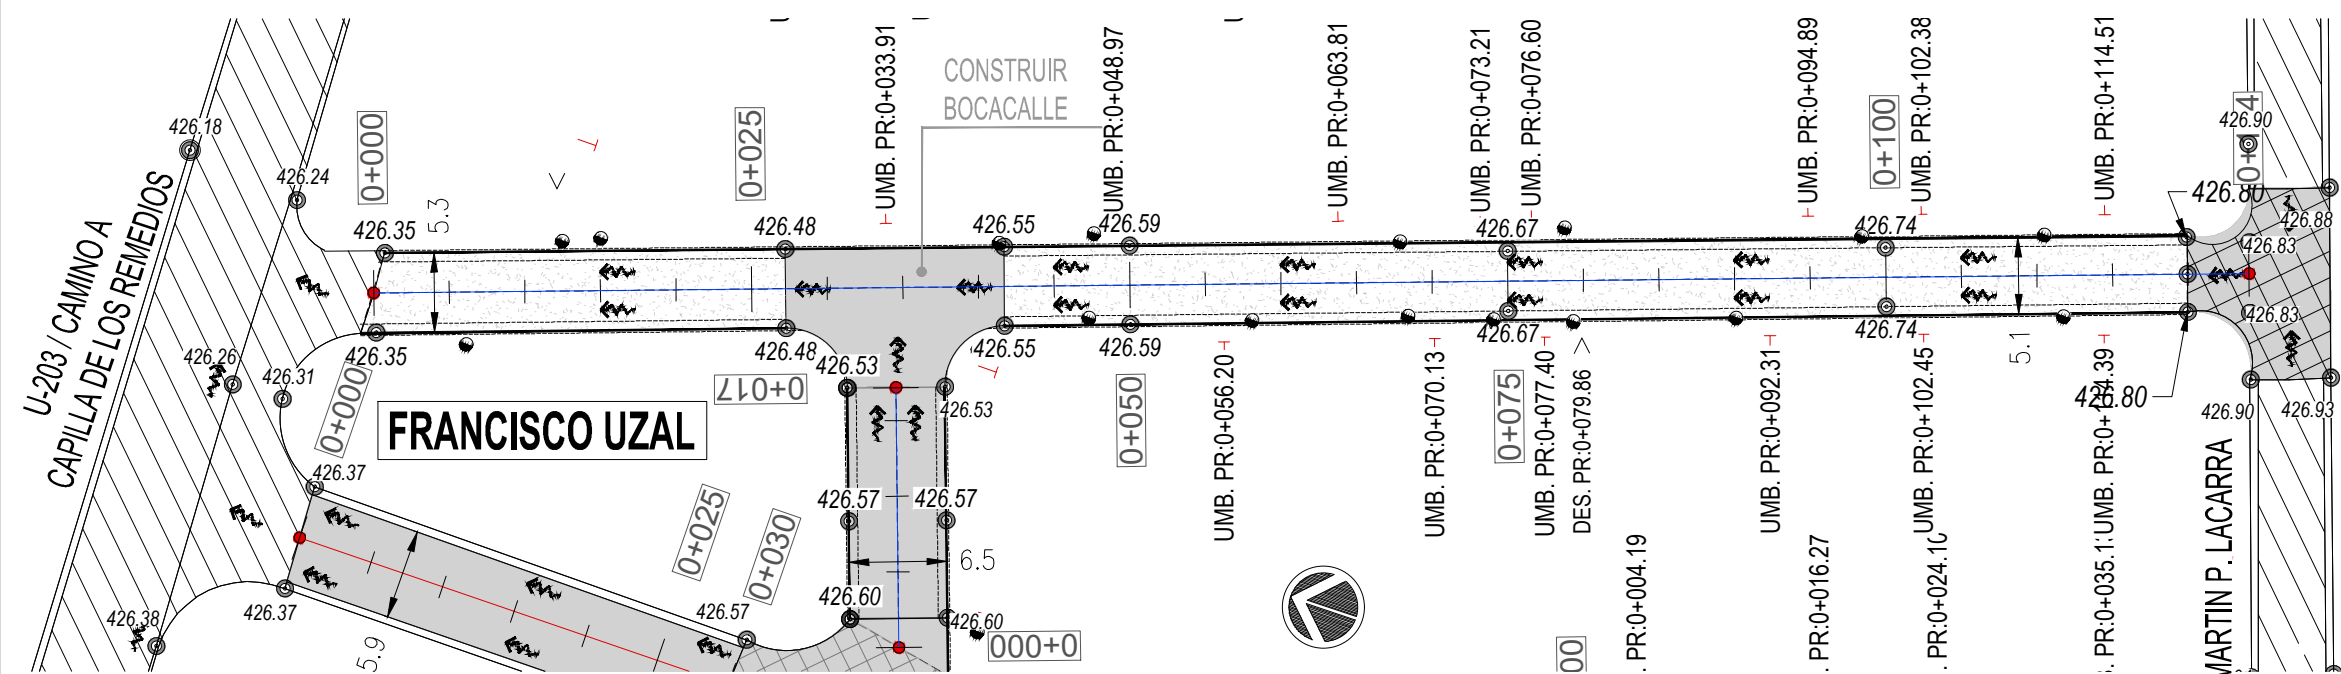



ALTIMETRÍA - ALI-UZAL-01

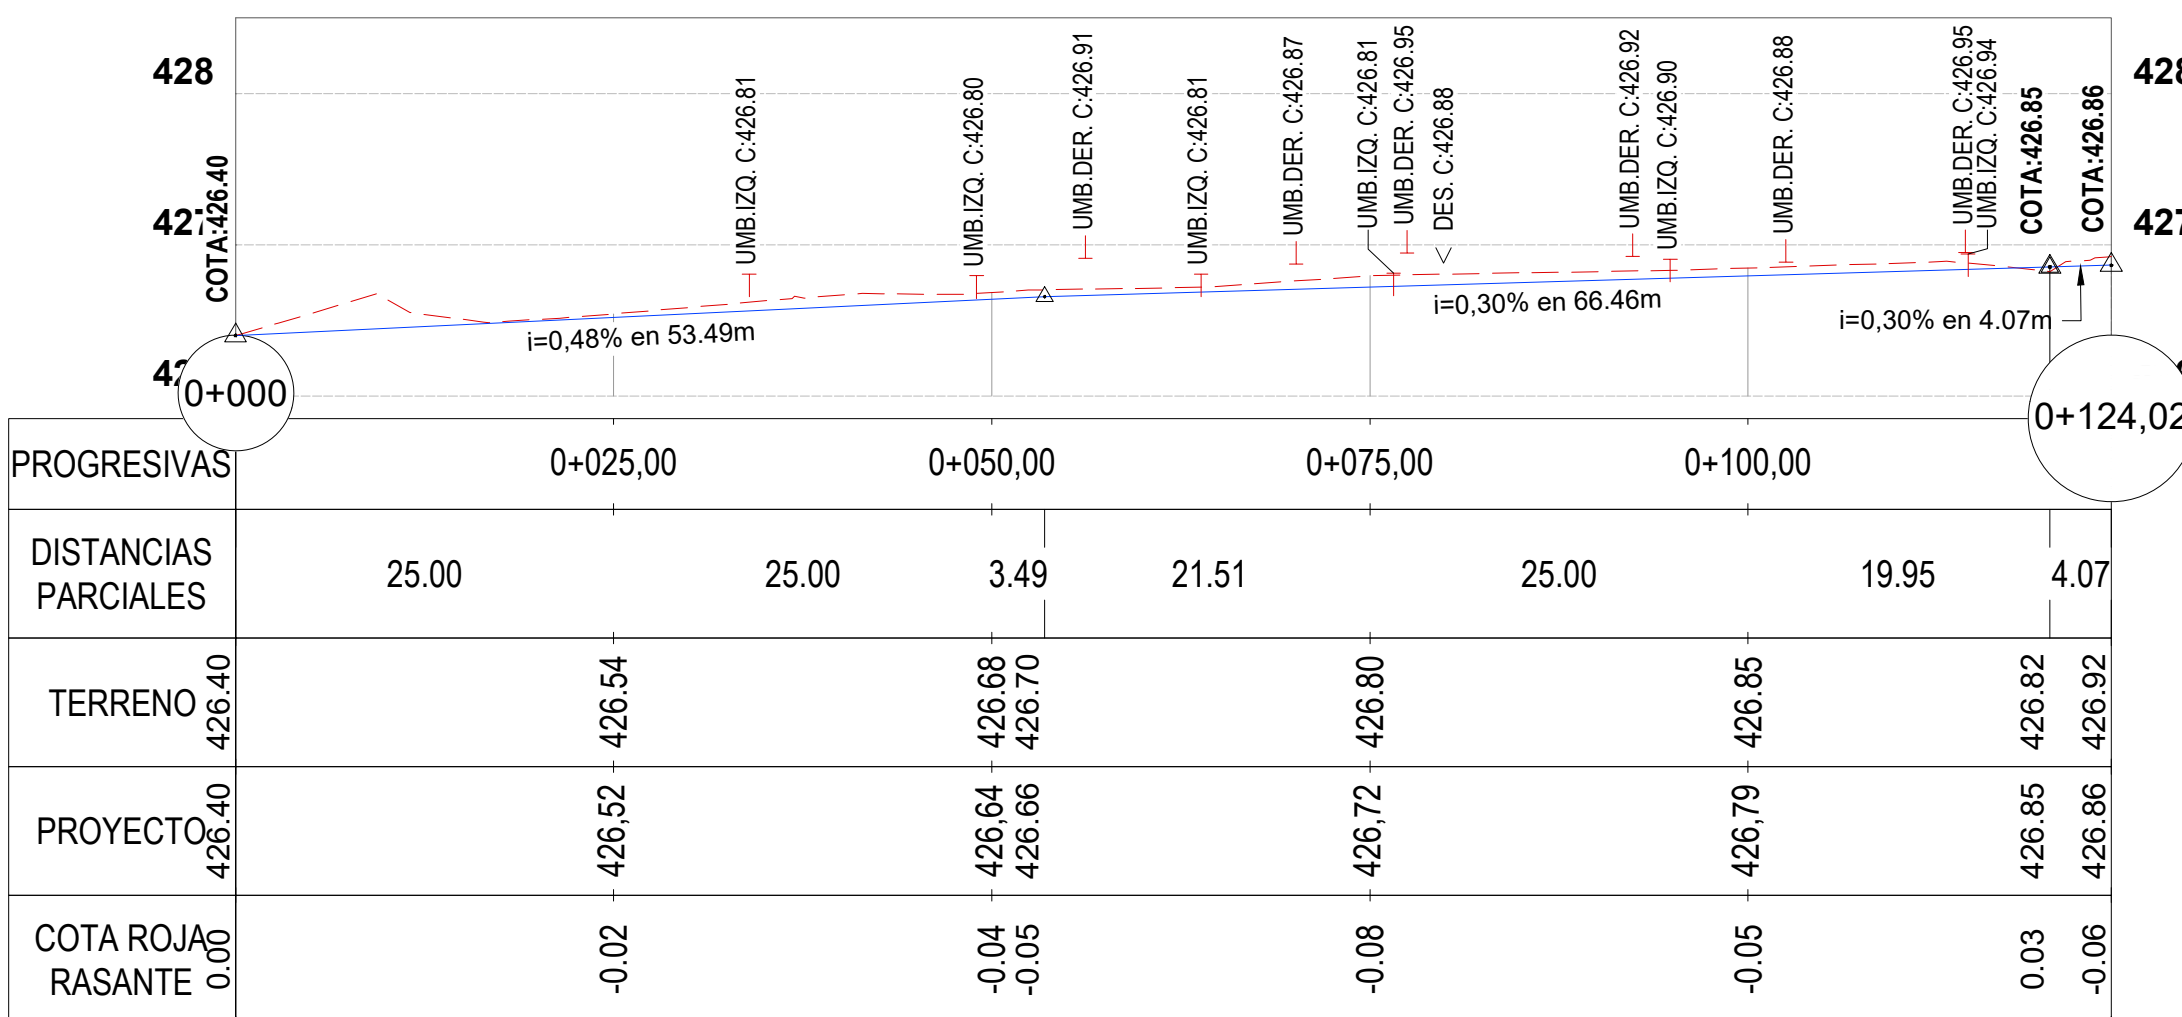


PLANI-ALTIMETRIA - MARIANO ACHA-01
Pr. 0+000,00 a Pr. 0+073,98

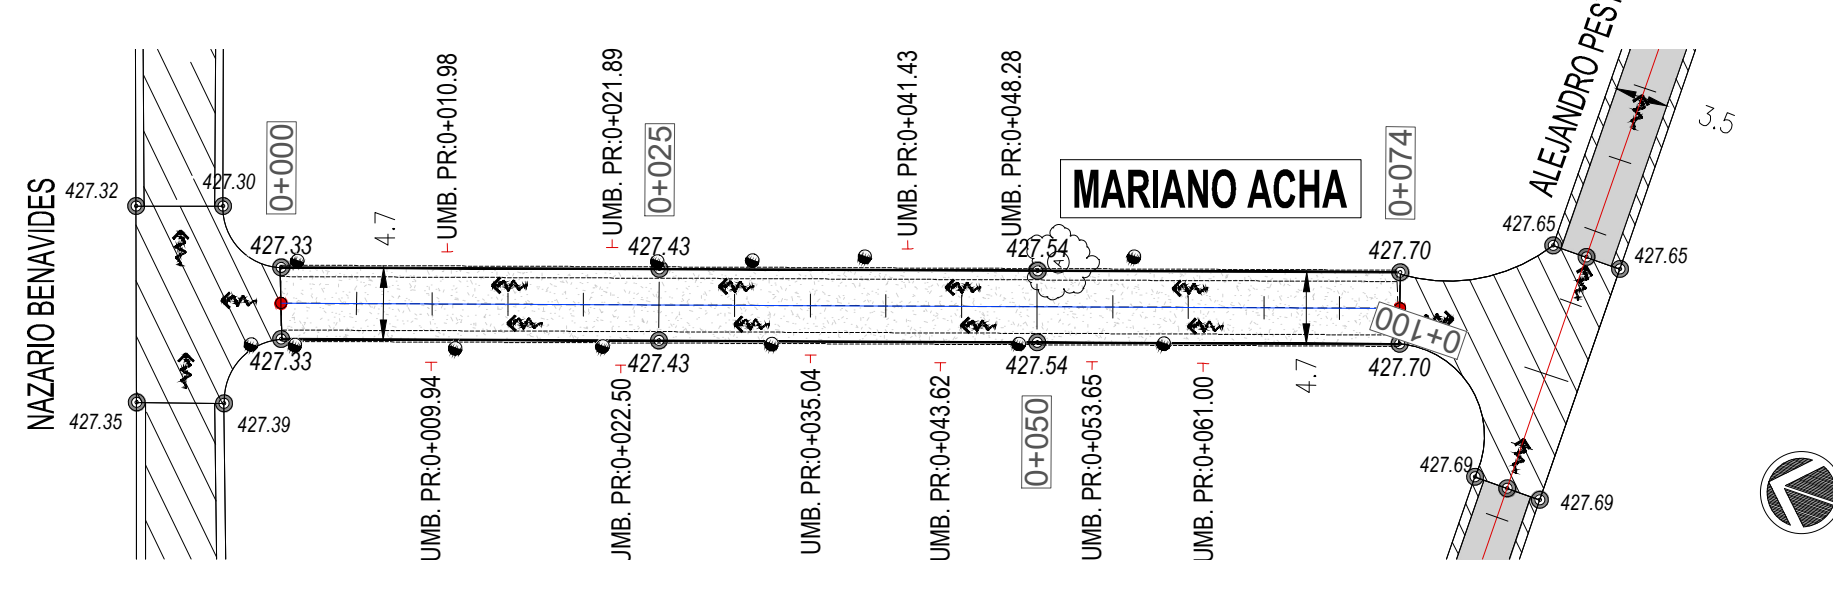

ALTIMETRÍA - ALI-ACHA-01

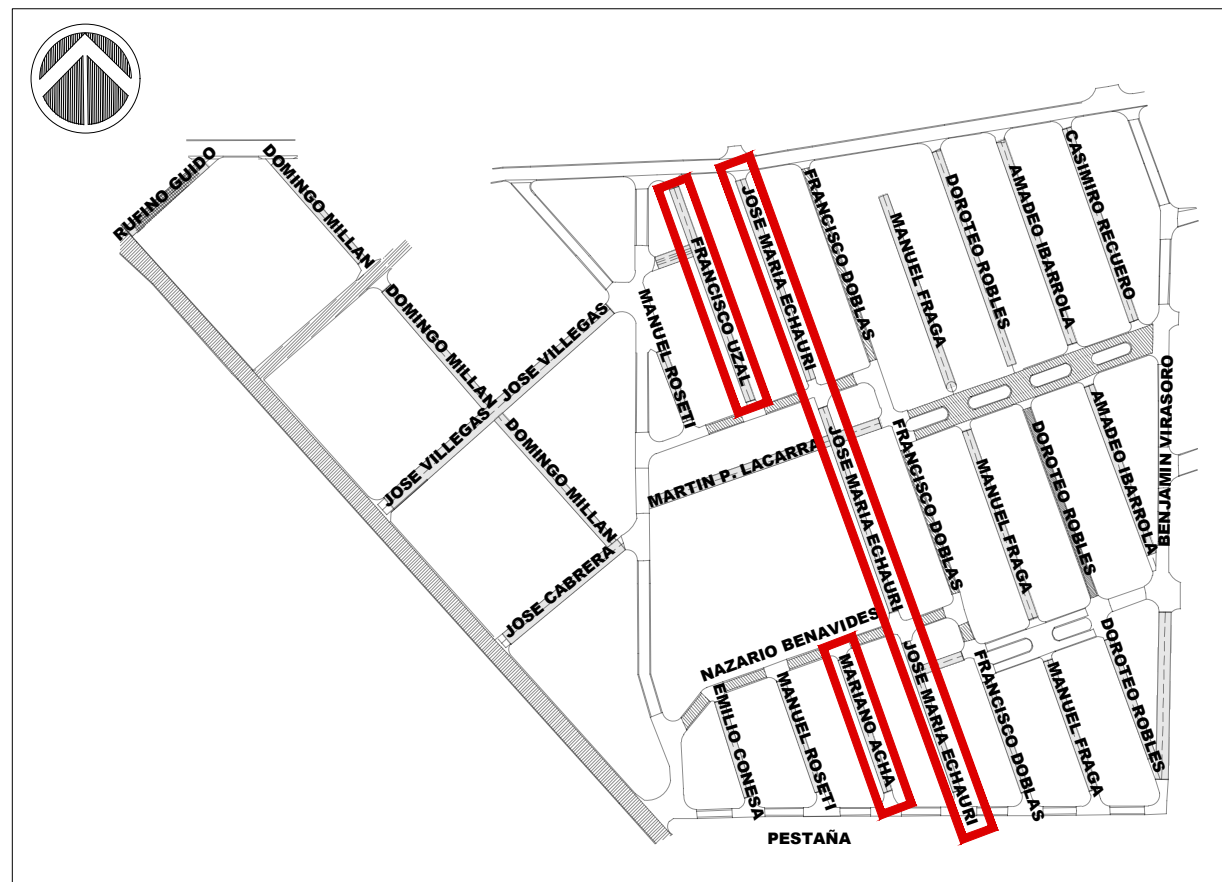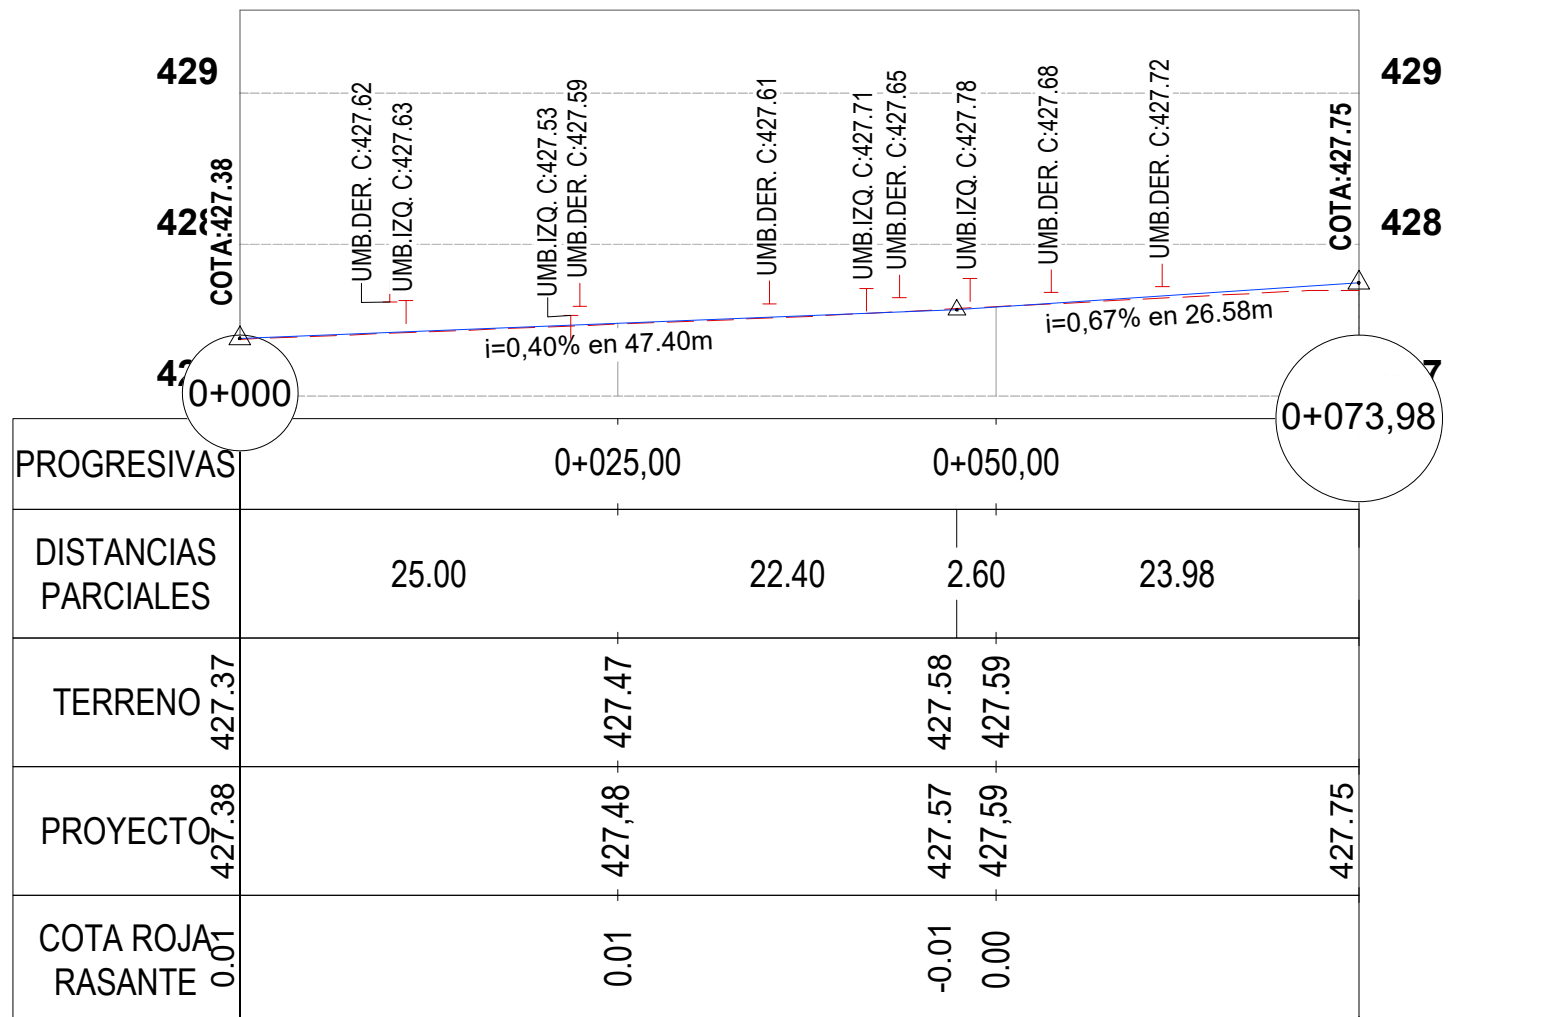

UBICACION GENERAL
ESC. 1:4.000

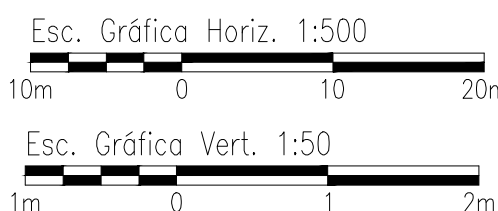

REFERENCIAS ALTIMETRICAS	
	TERRENO NATURAL
	RASANTE

REFERENCIAS		CALZADA PROYECTADA		ESCURRIMIENTO		PAVIMENTO EXISTENTE	①
		BOCACALLE DE H*		POSTES		PAVIMENTO A DEMOLER	
		COTAS DE PROYECTO		UMBRALES		PAVIMENTO ASFALTICO	
		COTAS DE TERRENO		DESAGÜES PLUVIALES		PAVIMENTO DE HORMIGON	

MUNICIPALIDAD DE CORDOBA


PROYECTO	Ing Rodrigo Bulacio Huespe.
DIBUJO	Ing Rodrigo Bulacio Huespe.
RELEVO	Ing Rodrigo Bulacio Huespe.

BULACIO HUESPE	ING.CIVIL - MP4857
Rodrigo Sebastian	2023.01.08 21:30:54 -03'00'

OBRA:	NICOLAS AVELLANEDA
EXPEDIENTE:	021.006/2021
FECHA:	JUNIO 2022
ESCALA=INDICADAS	

PLANO DE:	PLANIALTIMETRIA BARRIO AVELLANEDA ECHAURI / UZAL / ACHA	PLANO N°	05
		TOTAL DE PLANOS	09


PLANI-ALTIMETRIA - MANUEL ROSETI-01
Pr. 0+000,00 a Pr. 0+039,42

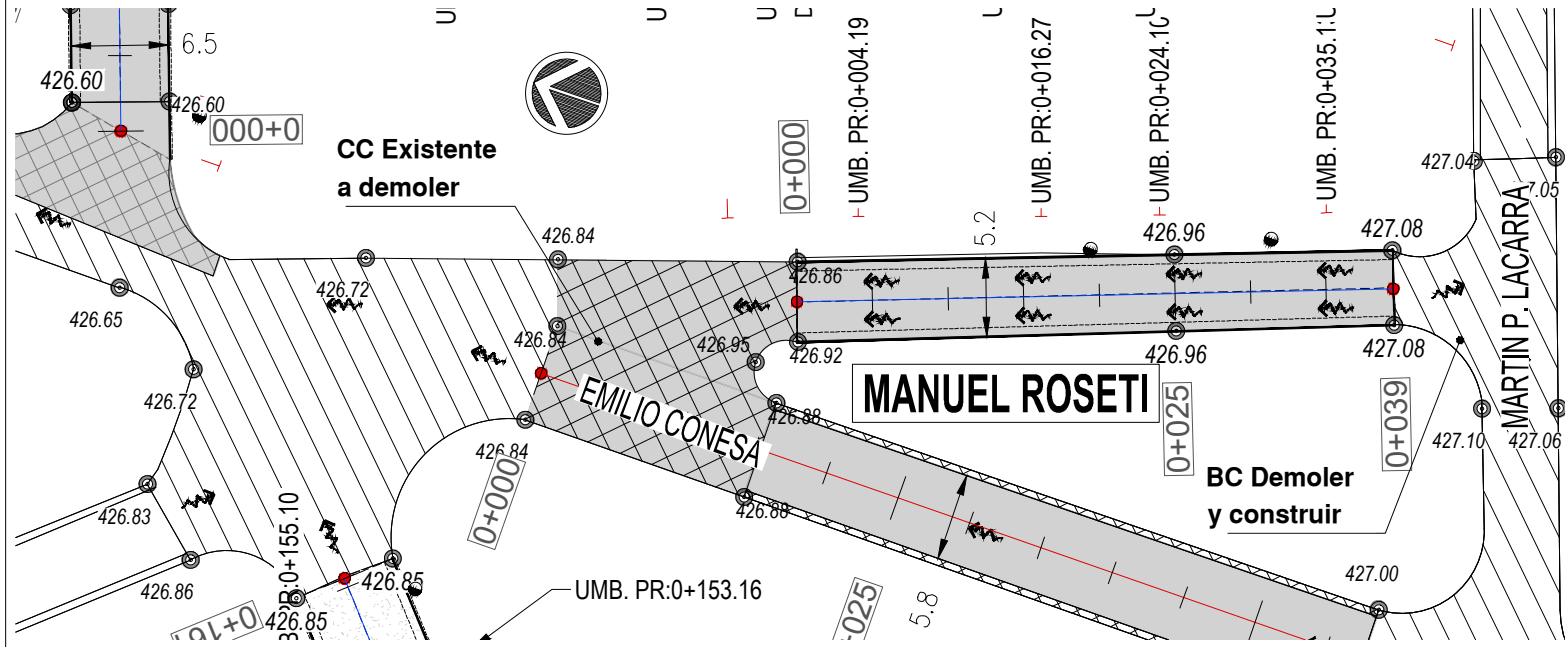

ALTIMETRÍA - ALI-ROSETI-01

PROGRESIVAS	0+025,00	0+039,42
DISTANCIAS PARCIALES	25.00	10.12 4.30
TERRENO	427.02	427.01 427.02 427.12
PROYECTO	426.95	427.01 427.04 427.13
COTA ROJA RASANTE	0.01	0.02 0.01


PLANI-ALTIMETRIA - MANUEL ROSETI-02
Pr. 0+000,00 a Pr. 0+062,29

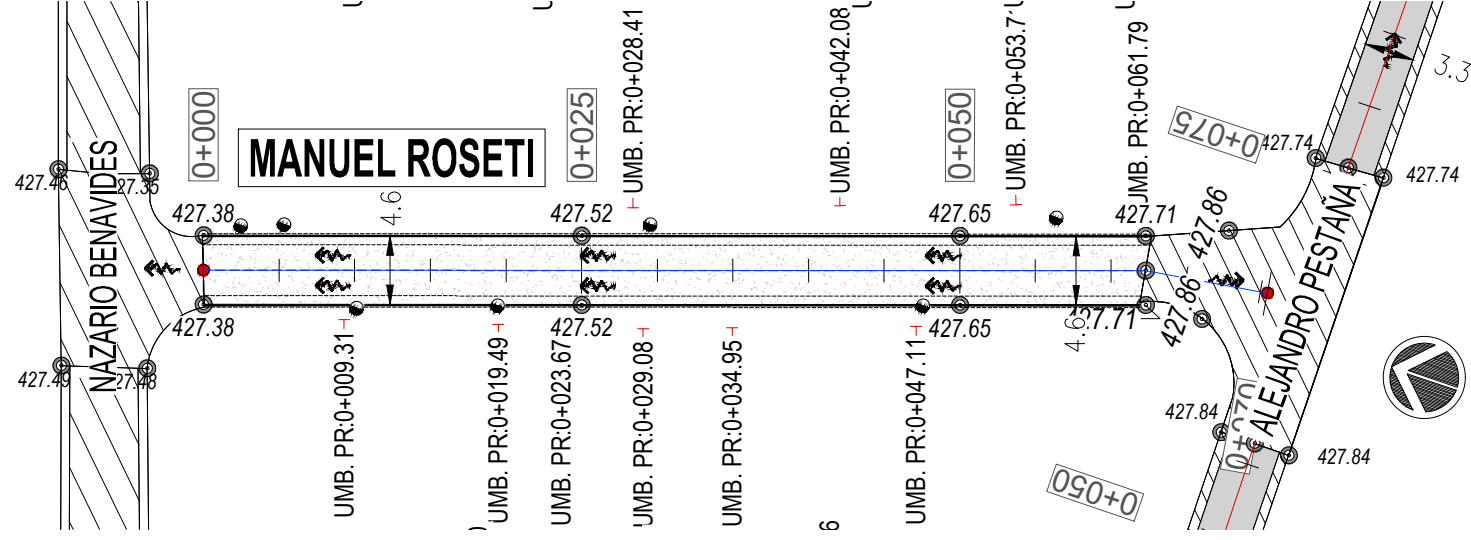

ALTIMETRÍA - ALI-ROSETI-02

PROGRESIVAS	0+025,00	0+050,00	0+070,48
DISTANCIAS PARCIALES	25.00	25.00	12.28 4.114.09
TERRENO	427.16	427.70	427.77 427.76 427.73 427.77
PROYECTO	427.43	427.56 427.77	427.91 427.77
COTA ROJA RASANTE	0.27	-0.14 -0.08	0.00 0.18 0.70


PLANI-ALTIMETRIA - EMILIO CONESA-01
Pr. 0+000,00 a Pr. 0+053,15

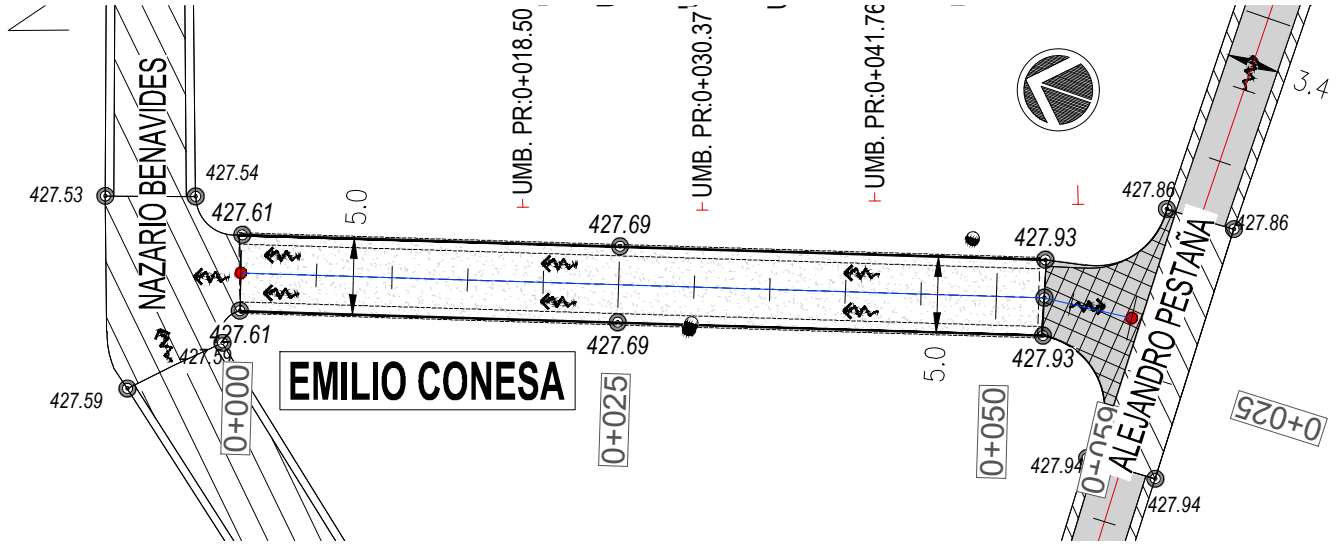

ALTIMETRÍA - ALI-CONESA-01

PROGRESIVAS	0+025,00	0+050,00
DISTANCIAS PARCIALES	25.00	17.66 7.34 3.15 5.94
TERRENO	427.63	427.77 427.75 427.83 427.86 427.90
PROYECTO	427.66	427.74 427.81 427.93 427.88 427.90
COTA ROJA RASANTE	0.03	-0.03 0.05 0.10 0.11 0.00


PLANI-ALTIMETRIA - BENAVIDES-01
Pr. 0+000,00 a Pr. 0+019,60

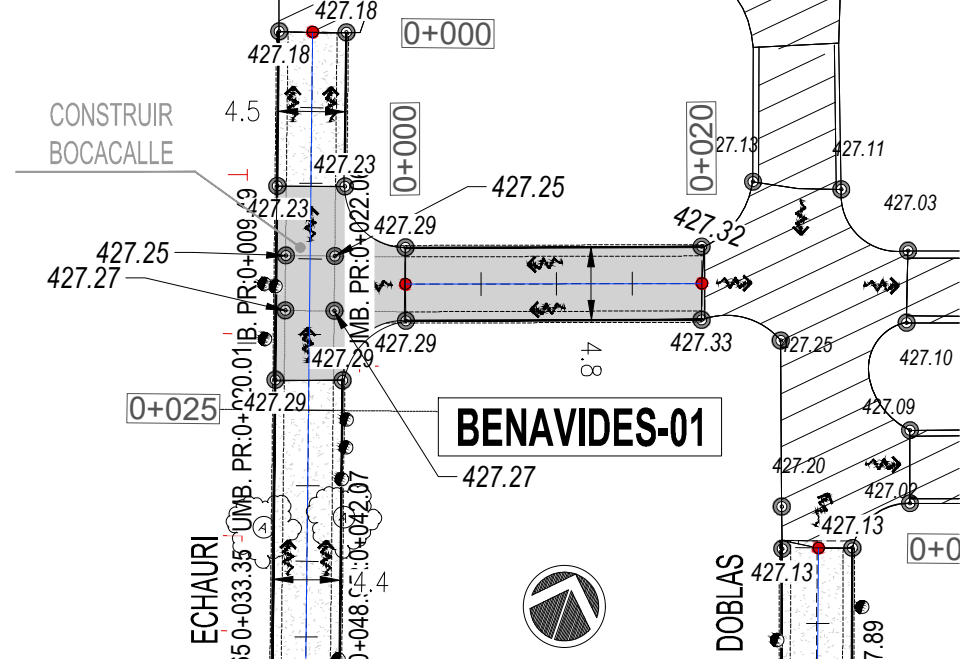

ALTIMETRÍA - ALI-BENAVIDES-01

PROGRESIVAS	0+000,00	0+019,60
DISTANCIAS PARCIALES	9.80	9.80
TERRENO	427.35	427.35 427.32
PROYECTO	427.34	427.41 427.38
COTA ROJA RASANTE	0.06	0.75


PLANI-ALTIMETRIA - DOMINGO MILLAN-01
Pr. 0+000,00 a Pr. 0+071,95

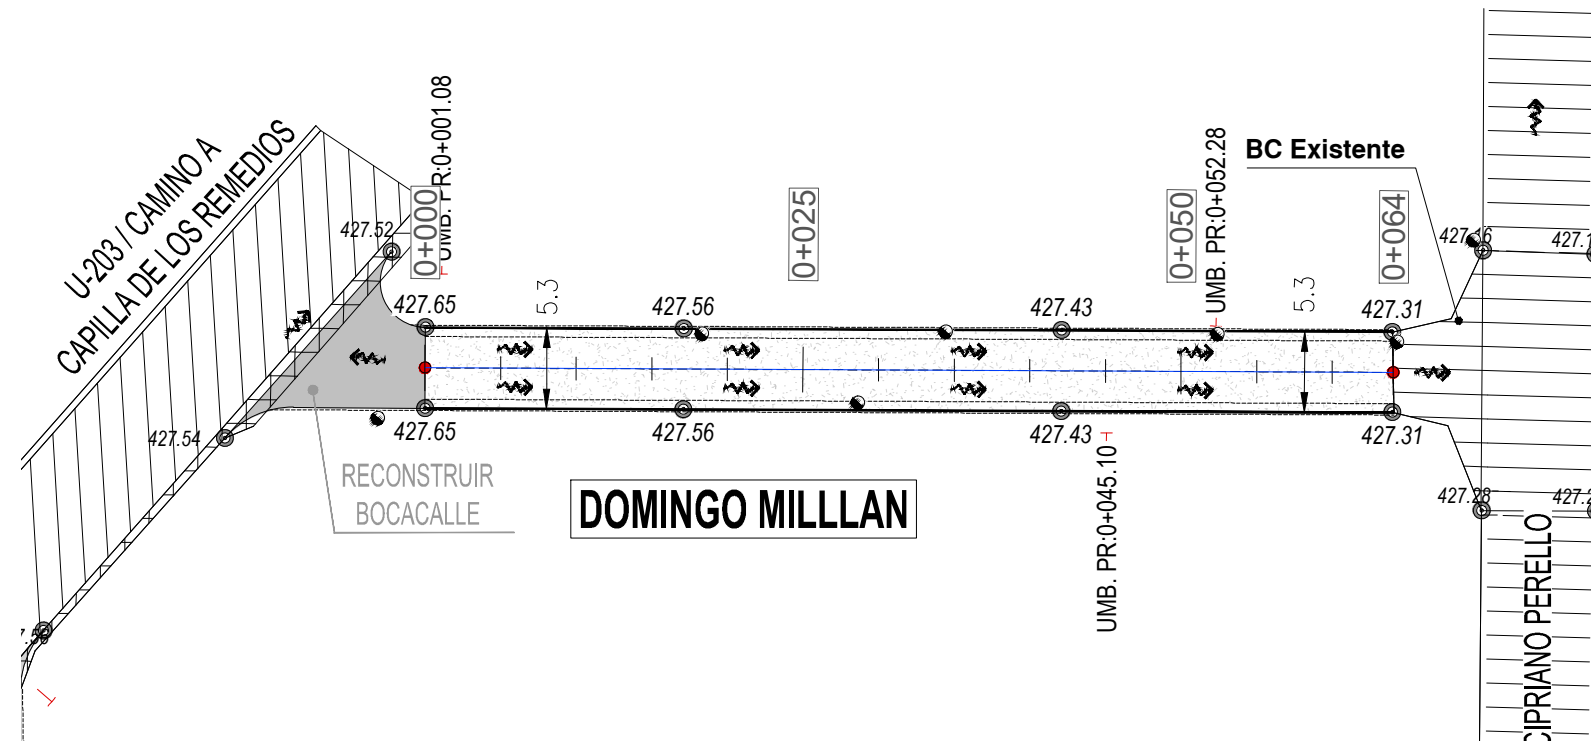

ALTIMETRÍA - ALI-MILLAN-01

PROGRESIVAS	0+025,00	0+050,00	0+064,04
DISTANCIAS PARCIALES	25.00	25.00	14.04
TERRENO	427.74	427.62 427.67	427.37
PROYECTO	427.71	427.57 427.44 427.37	427.37
COTA ROJA RASANTE	-0.05	-0.23 -0.20	0.70


PLANI-ALTIMETRIA - DOMINGO MILLAN-02
Pr. 0+000,00 a Pr. 0+076,59

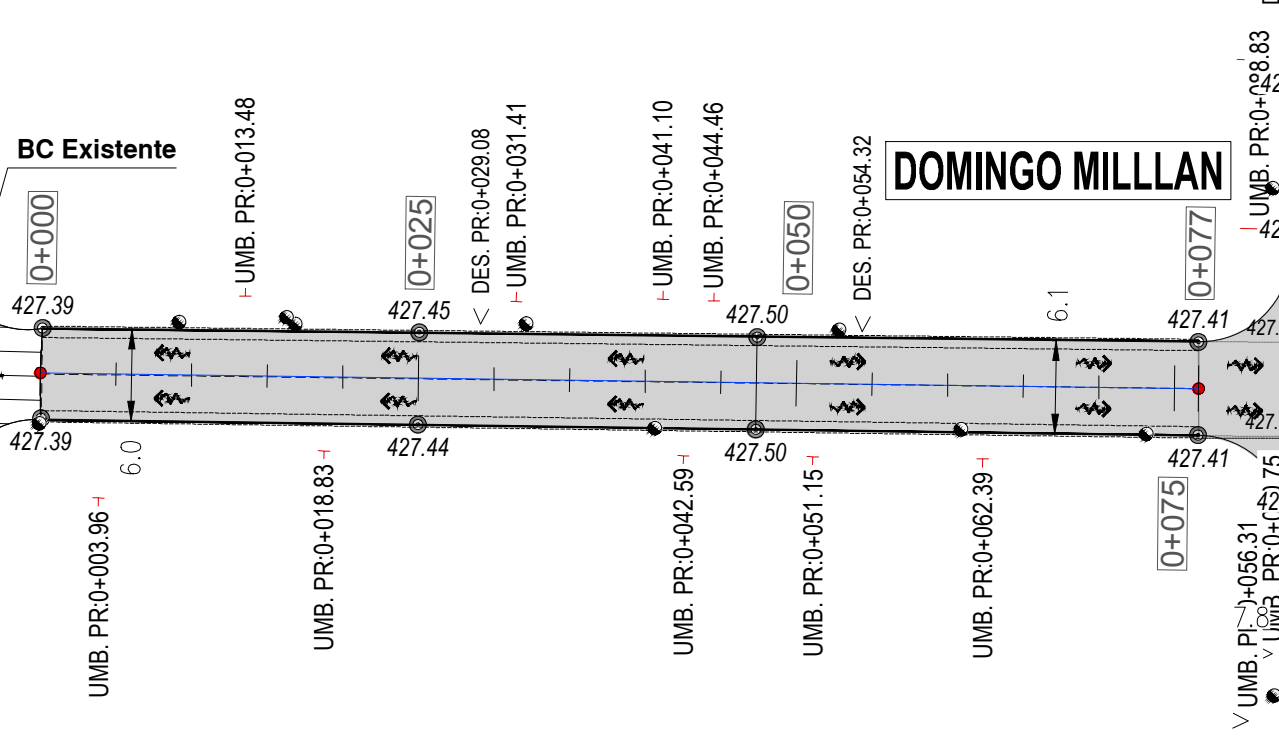

ALTIMETRÍA - ALI-MILLAN-02

PROGRESIVAS	0+025,00	0+050,00	0+076,59
DISTANCIAS PARCIALES	25.00	22.47 2.53	25.00 1.59
TERRENO	427.39	427.51 427.51	427.52 427.59
PROYECTO	427.45	427.56 427.55 427.51	427.47 427.59
COTA ROJA RASANTE	0.06	0.04 0.05 0.04	-0.12 -0.05

PLANI-ALTIMETRIA - DOMINGO MILLAN-03
Pr. 0+000,00 a Pr. 0+090,01

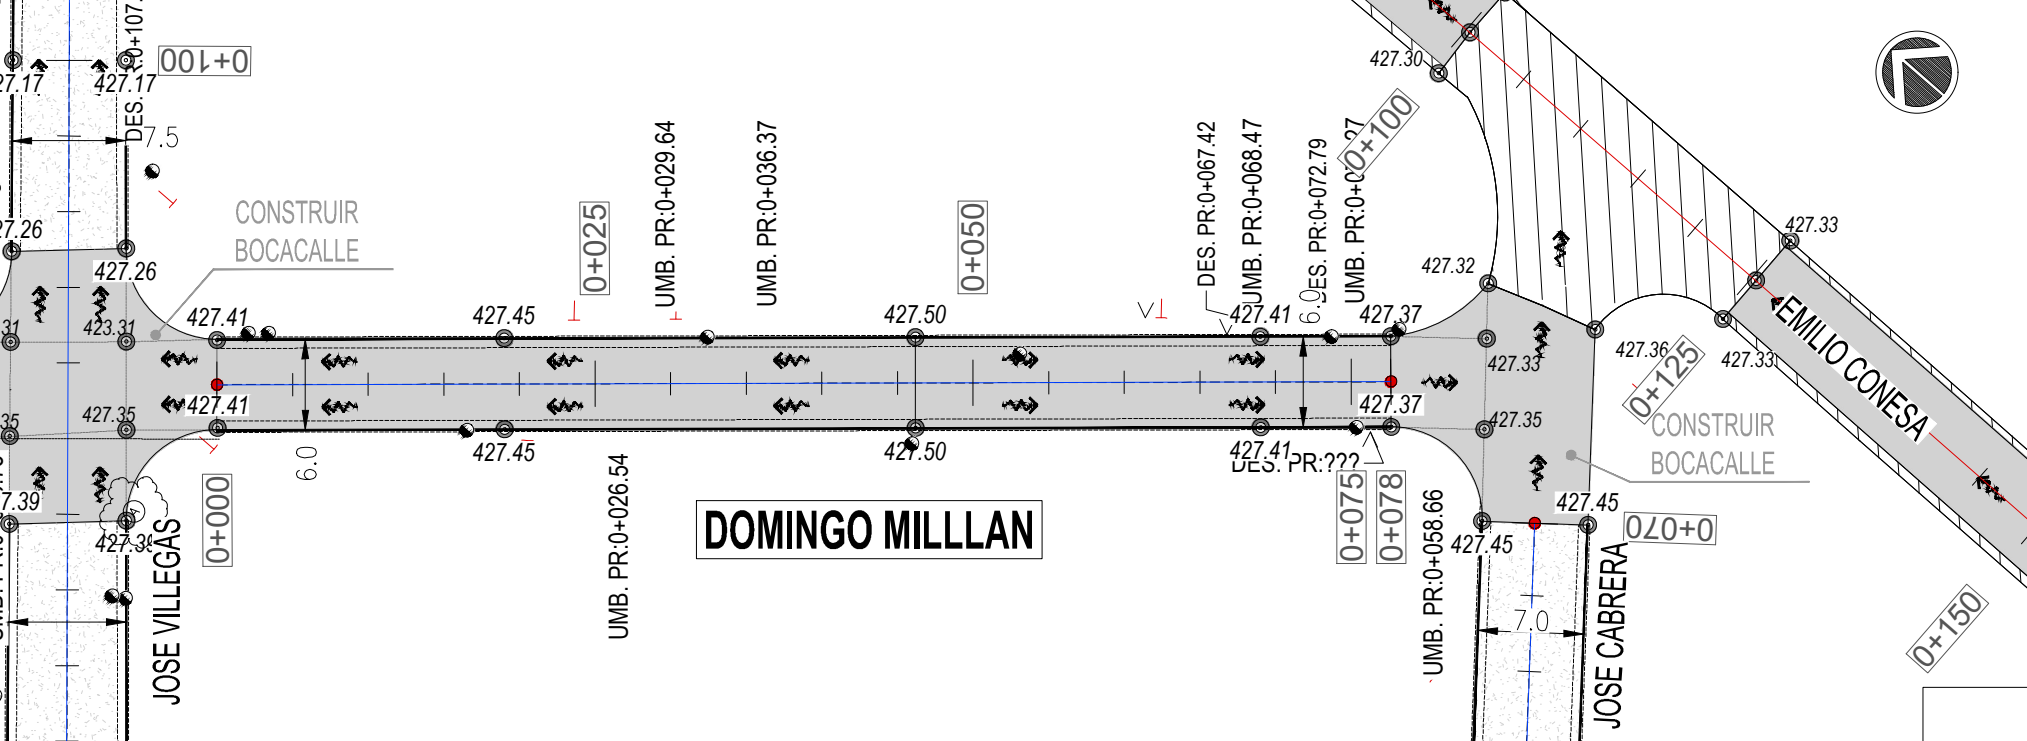


ALTIMETRÍA - ALI-MILLAN-03

PROGRESIVAS	0+025,00	0+050,00	0+077,63
DISTANCIAS PARCIALES	25.00	21.18 3.82	25.00 2.63
TERRENO	427.49	427.45 427.44 427.44	427.53 427.58
PROYECTO	427.47	427.52 427.56 427.54	427.44 427.53
COTA ROJA RASANTE	0.07	0.12 0.11	-0.09 -0.02



UBICACION GENERAL
ESC. 1:4.000

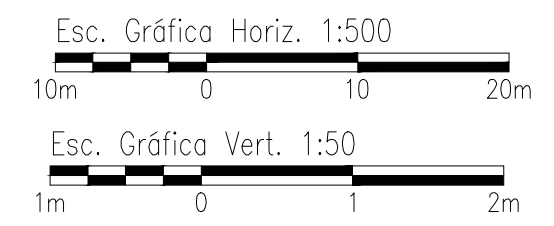

REFERENCIAS ALTIMETRICAS
TERRENO NATURAL
RASANTE

MUNICIPALIDAD DE CORDOBA

PROYECTO Ing Rodrigo Bulacio Huespe.
DIBUJO Ing Rodrigo Bulacio Huespe.
RELEVO Ing Rodrigo Bulacio Huespe.

BULACIO HUESPE
Rodrigo Sebastian
ING.CIVIL - MP4857
2023.01.08 21:28:47 -03'00'


OBRA: NICOLAS AVELLANEDA

EXPEDIENTE: JUNIO 2022 ESCALA=INDICADAS


PLANO DE: PLANIALTIMETRIA
BARRIO AVELLANEDA
ROSETI / CONESA / MILLAN / BENAVIDES

PLANO N° 06
TOTAL DE PLANOS 09


PLANI-ALTIMETRIA - JOSE VILLEGAS -01
Pr. 0+000,00 a Pr. 0+160,62

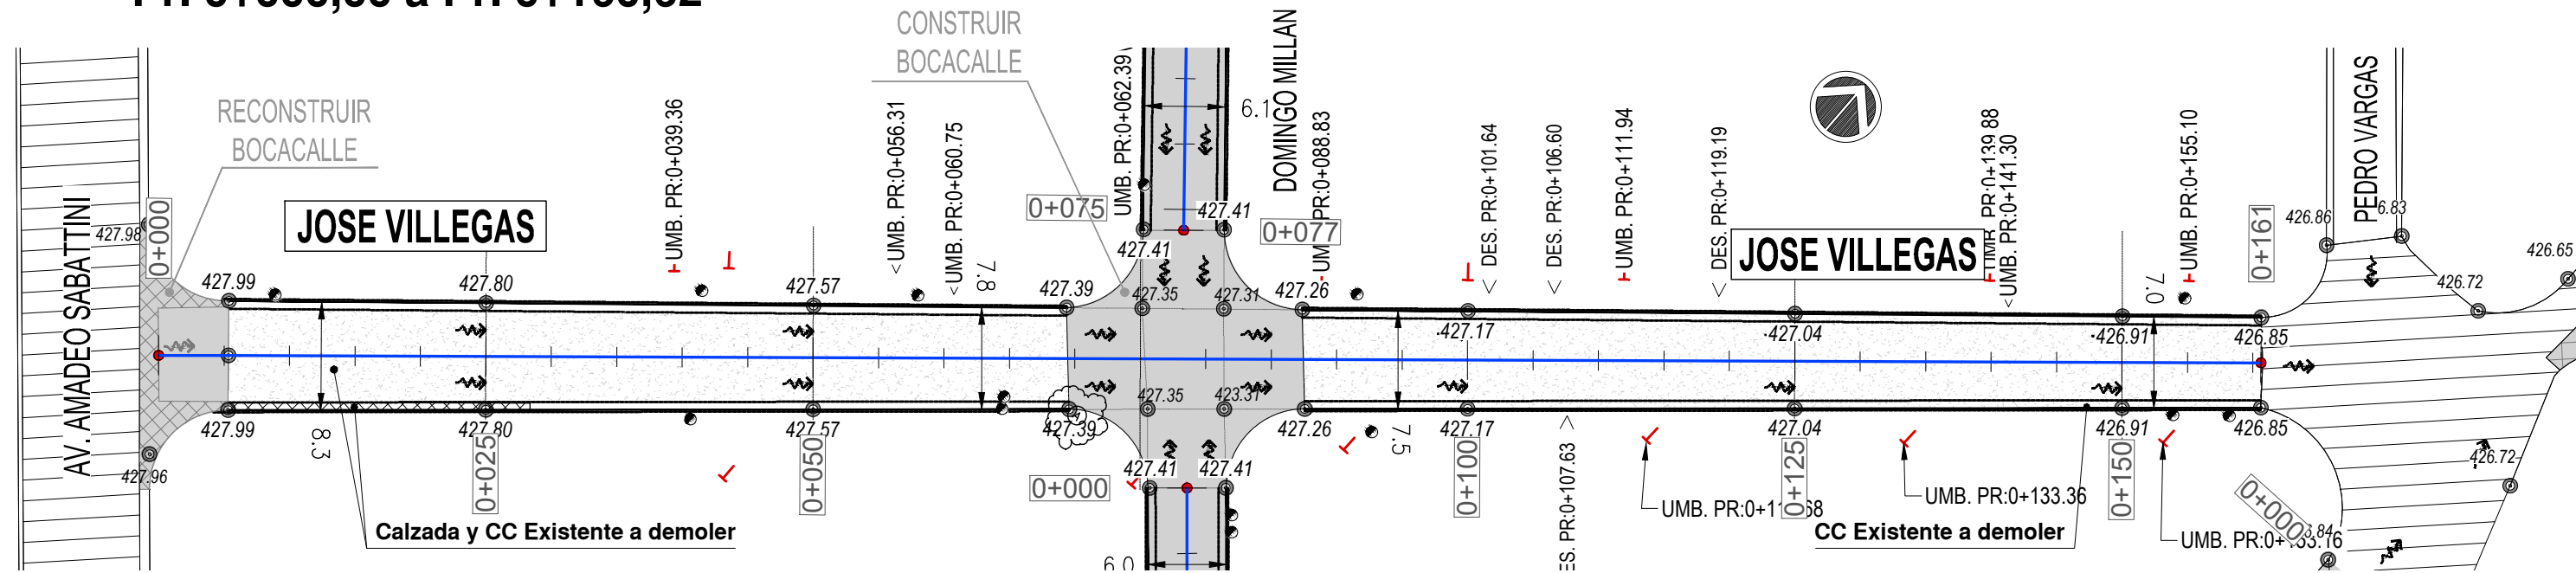


ALTIMETRÍA - ALI-VILLEGAS-01

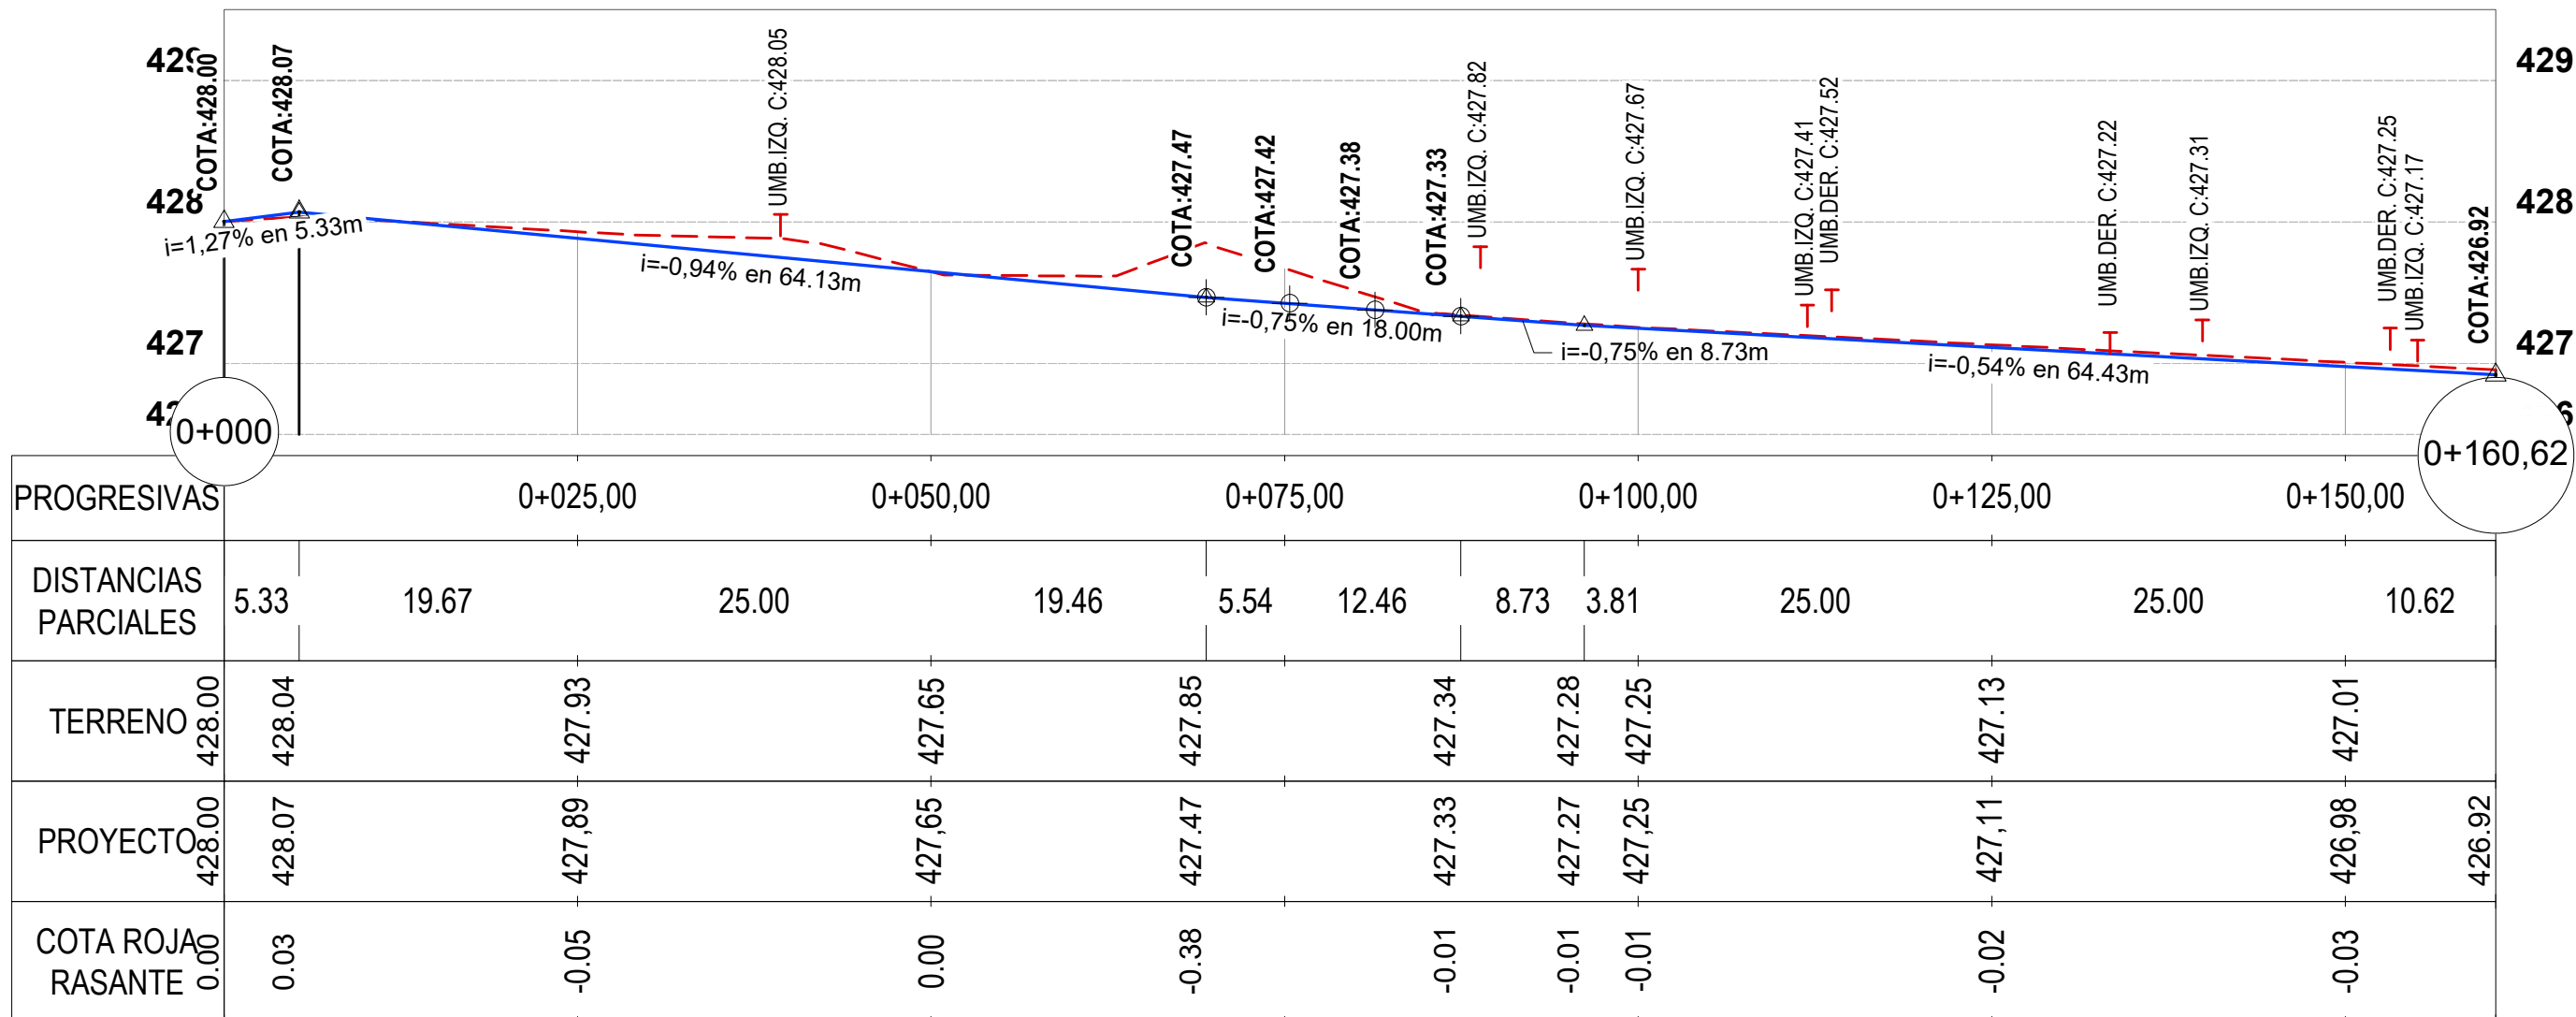


PLANI-ALTIMETRIA - JOSE CABRERA -01
Pr. 0+000,00 a Pr. 0+069,80

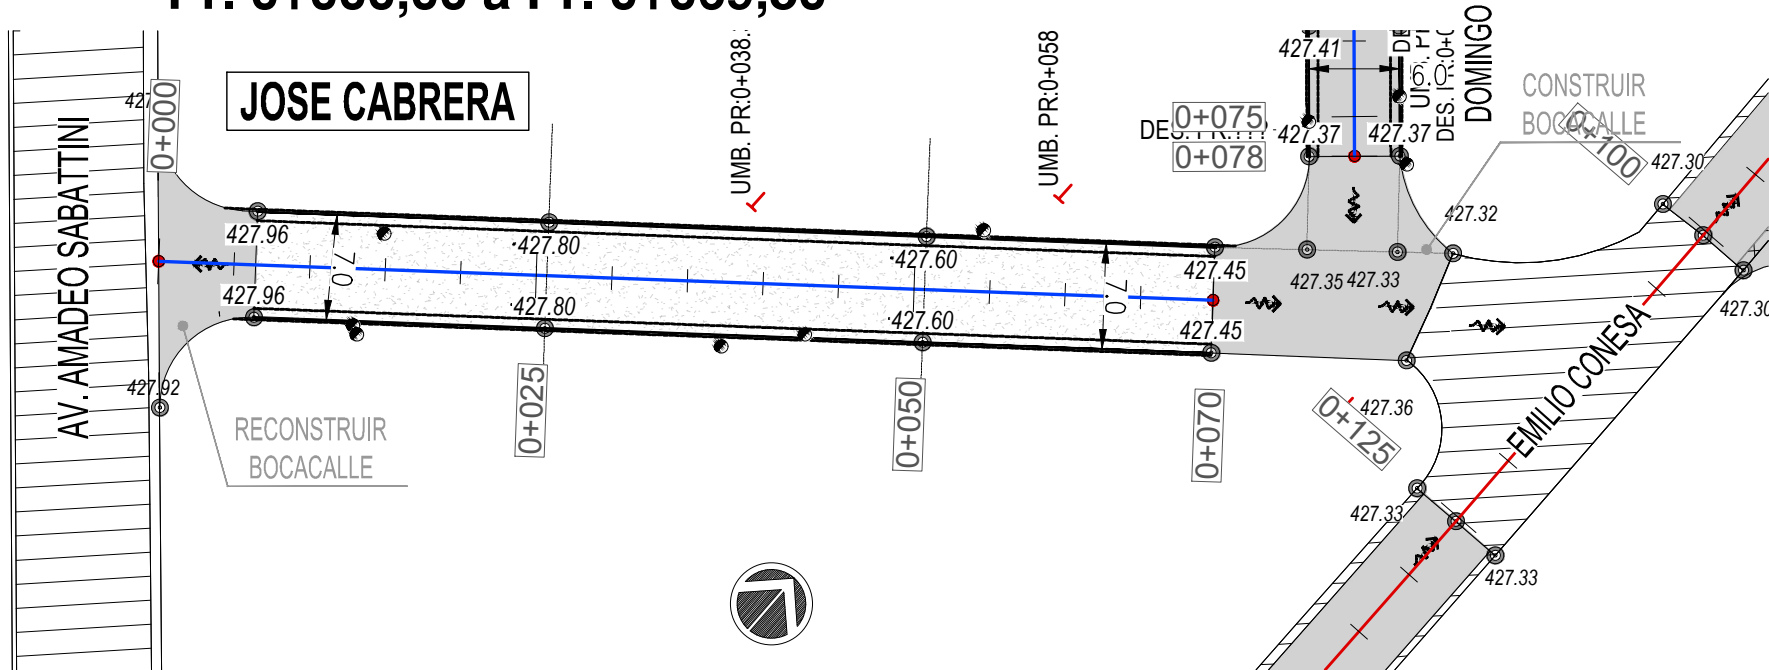


ALTIMETRÍA - ALI-CABRERA-01

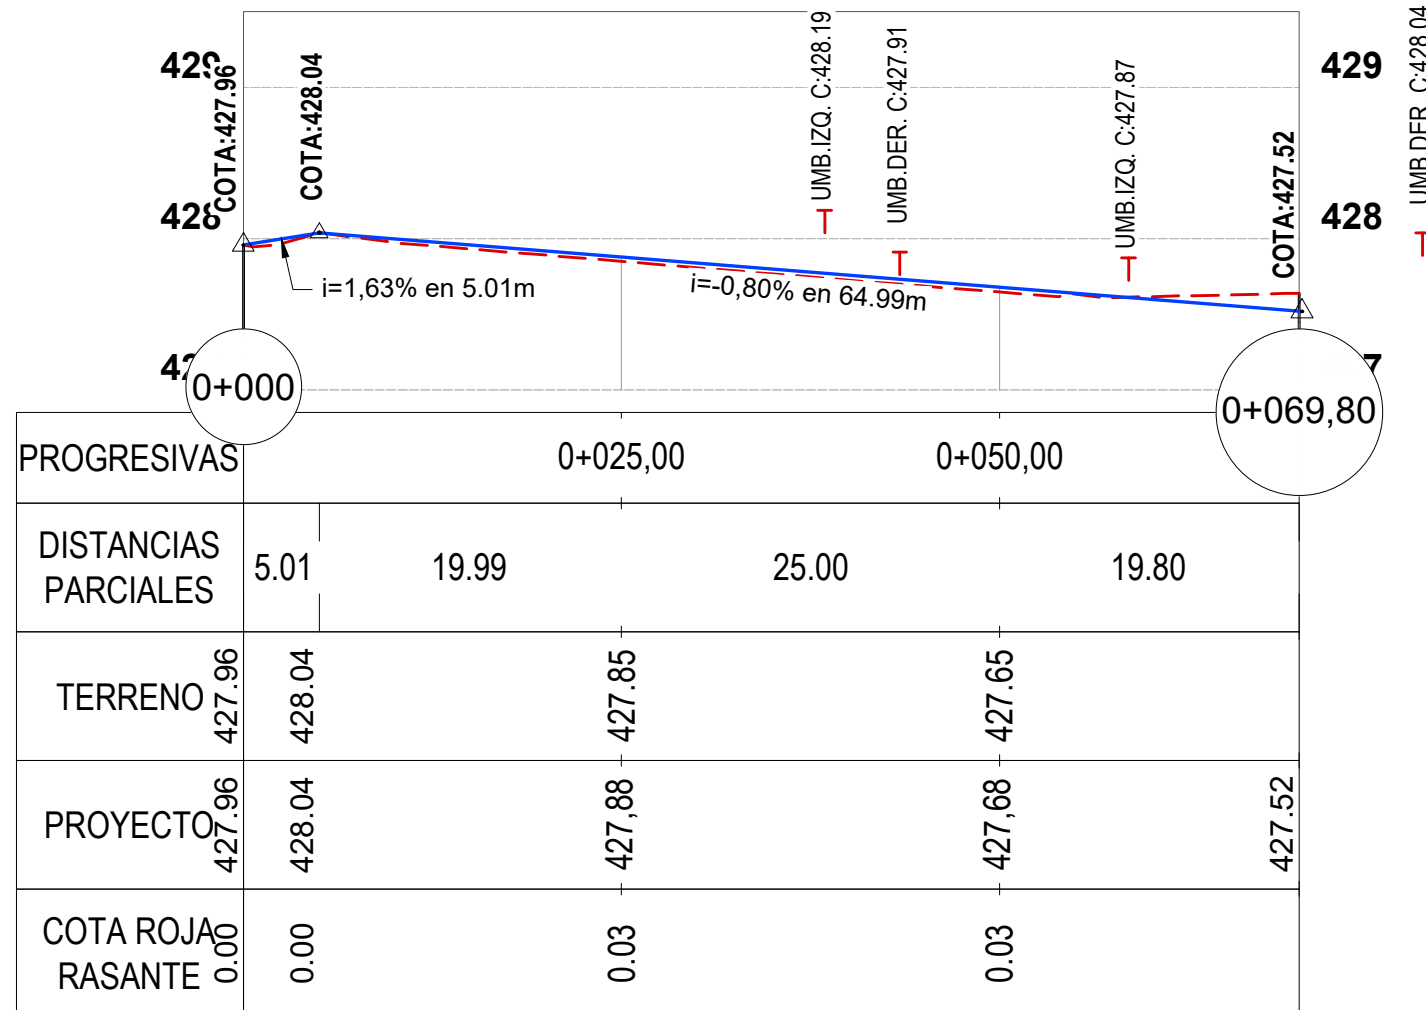


PLANI-ALTIMETRIA - MARTIN P. LACARRA-01
Pr. 0+000,00 a Pr. 0+094,93

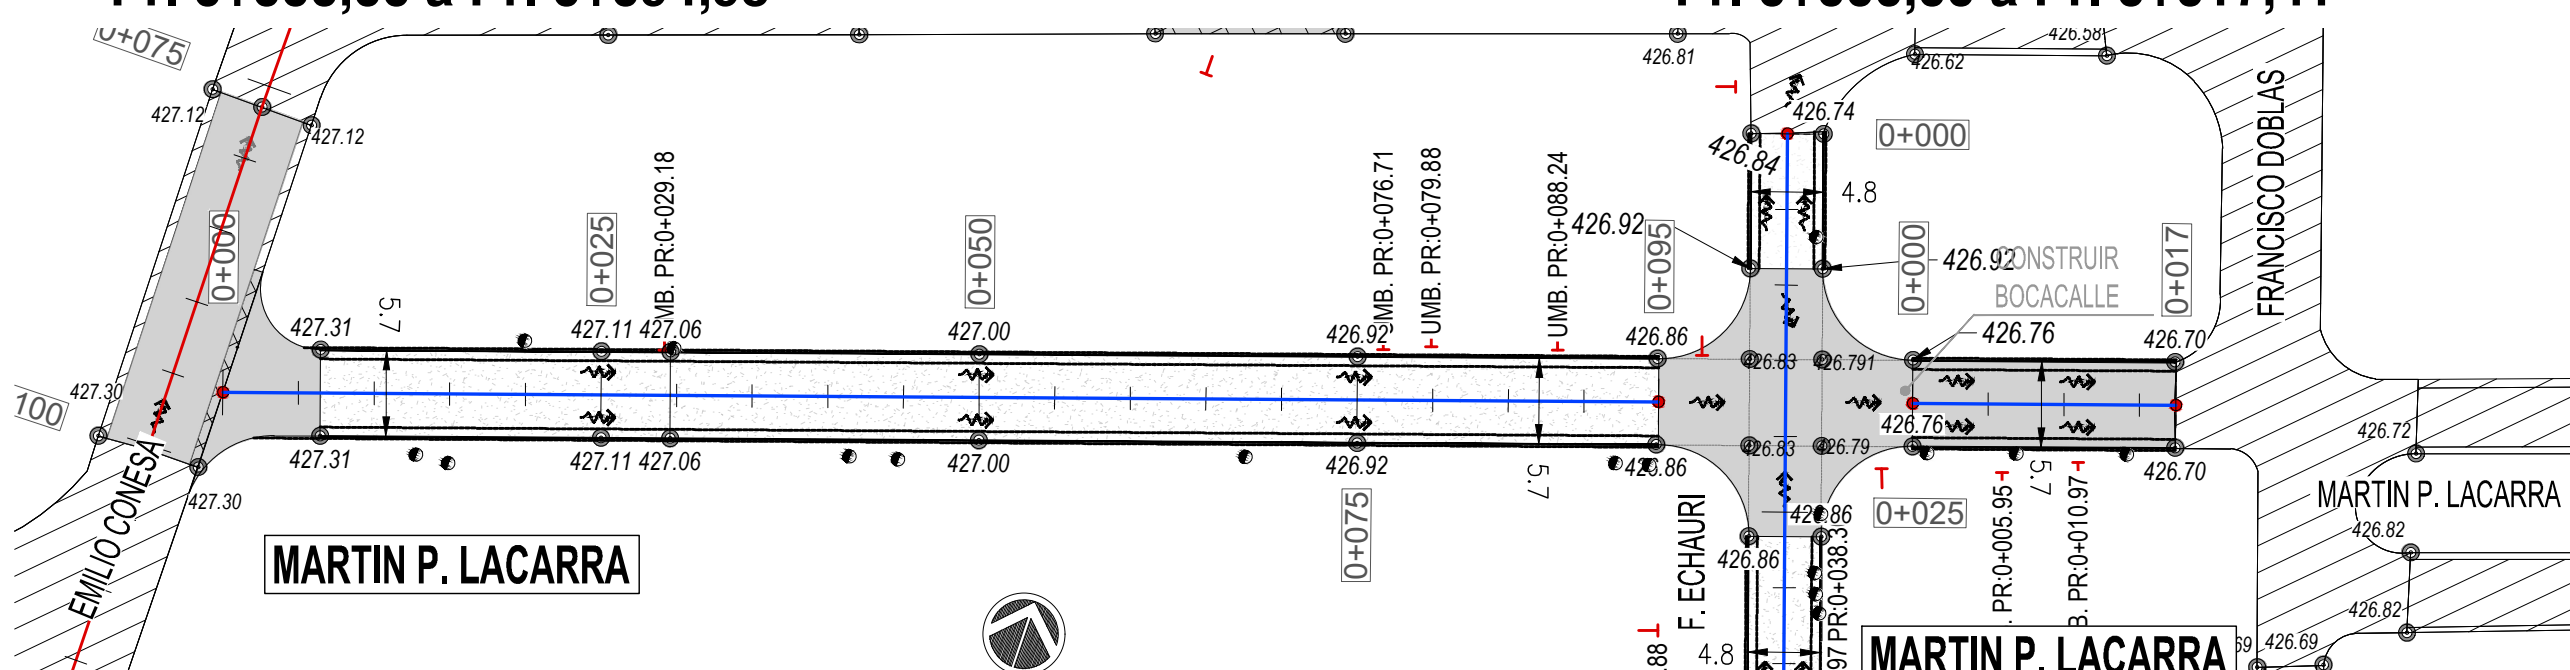


ALTIMETRÍA - ALI-LACARRA-01

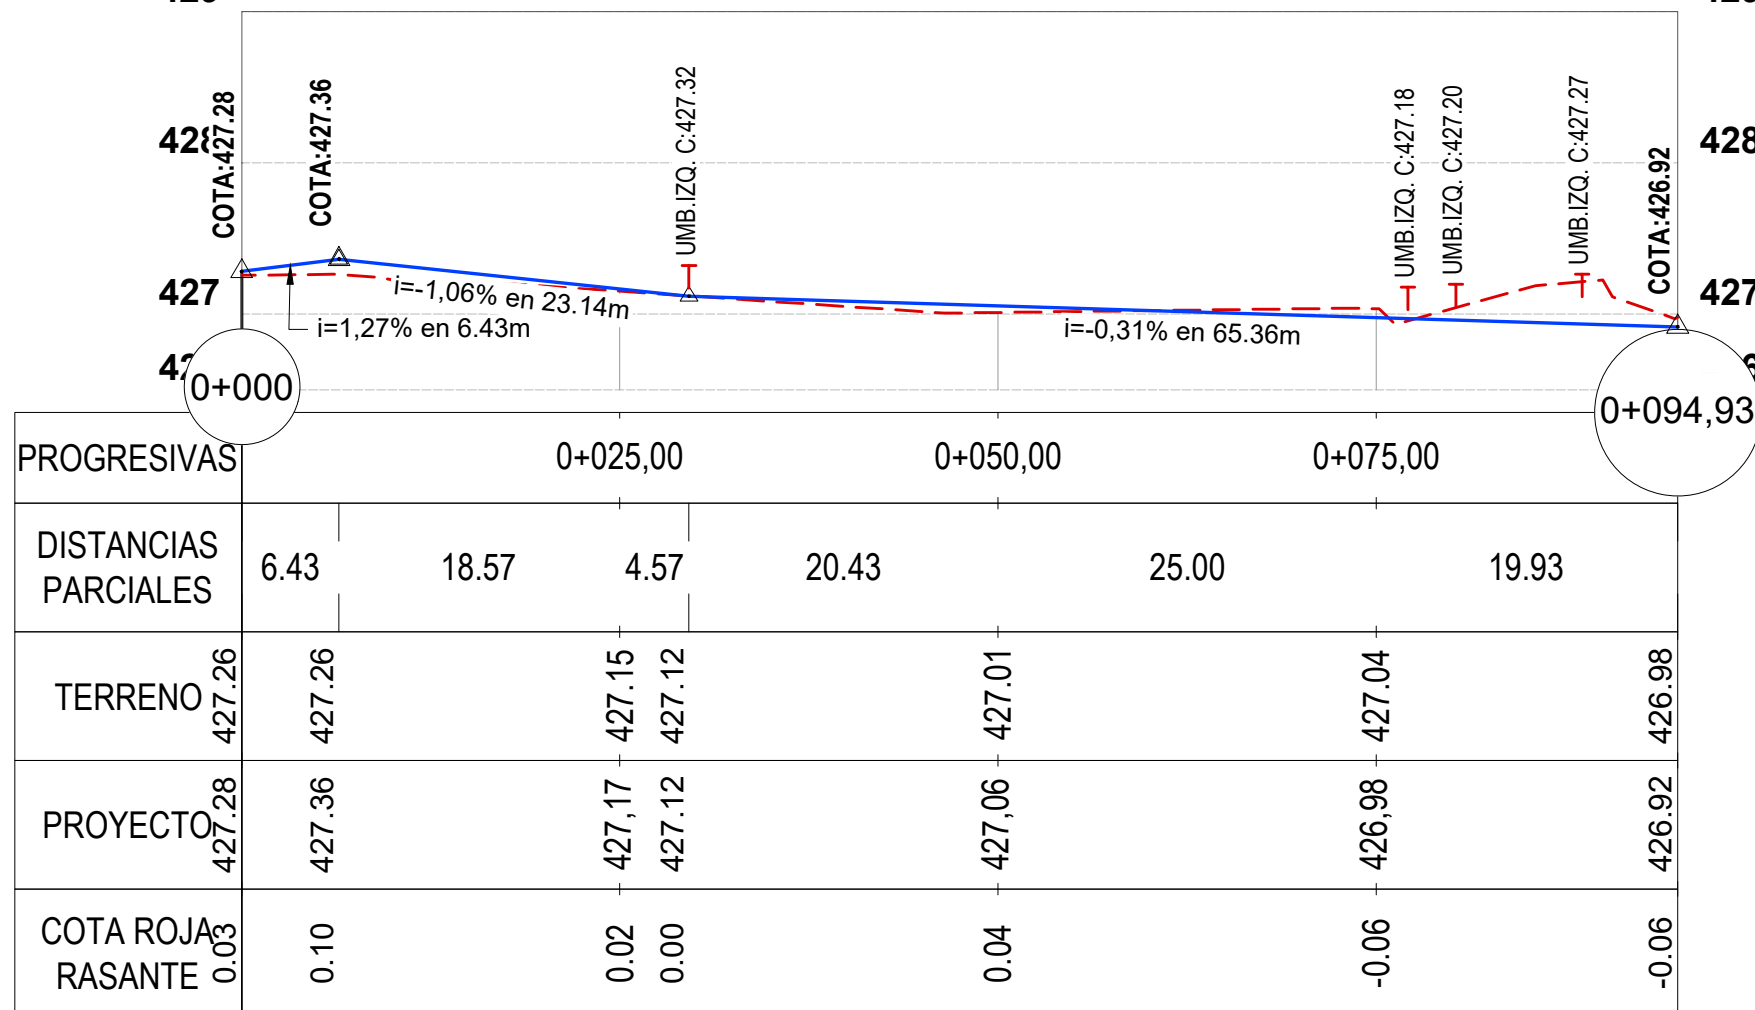


PLANI-ALTIMETRIA - BENJAMIN VIRASORO-01
Pr. 0+000,00 a Pr. 0+088,40

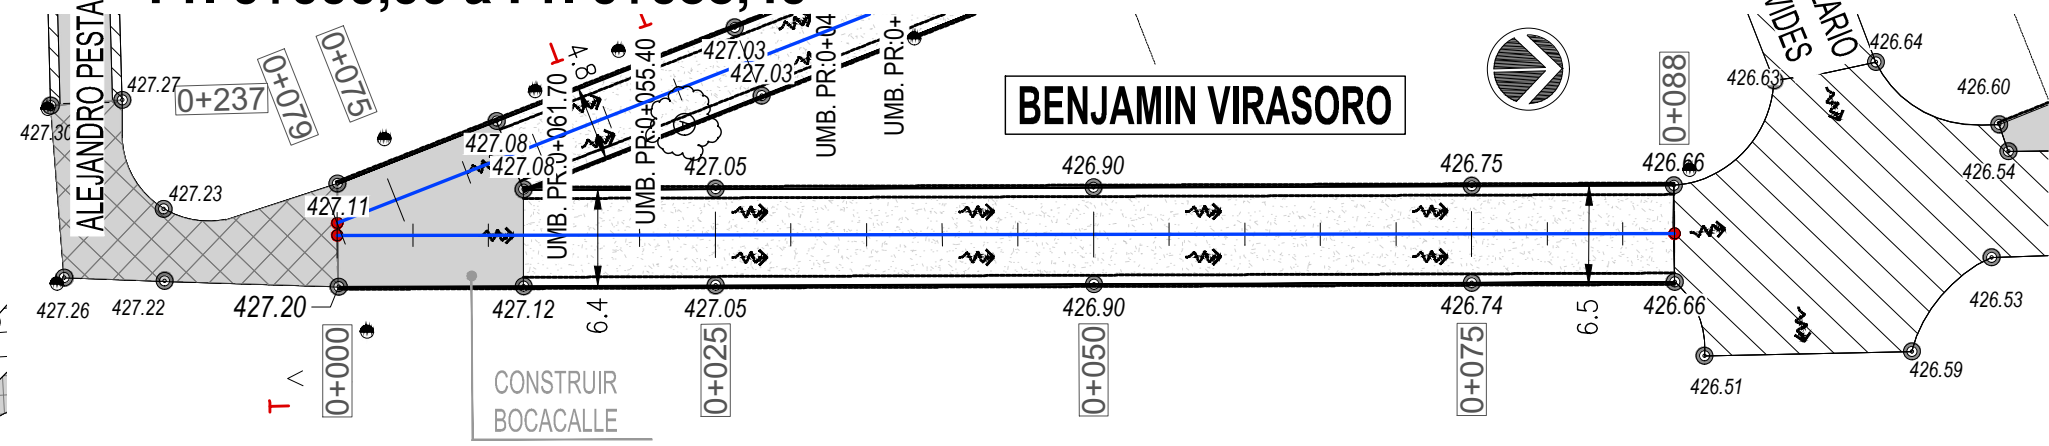



ALTIMETRÍA - ALI-VIRASORO-01

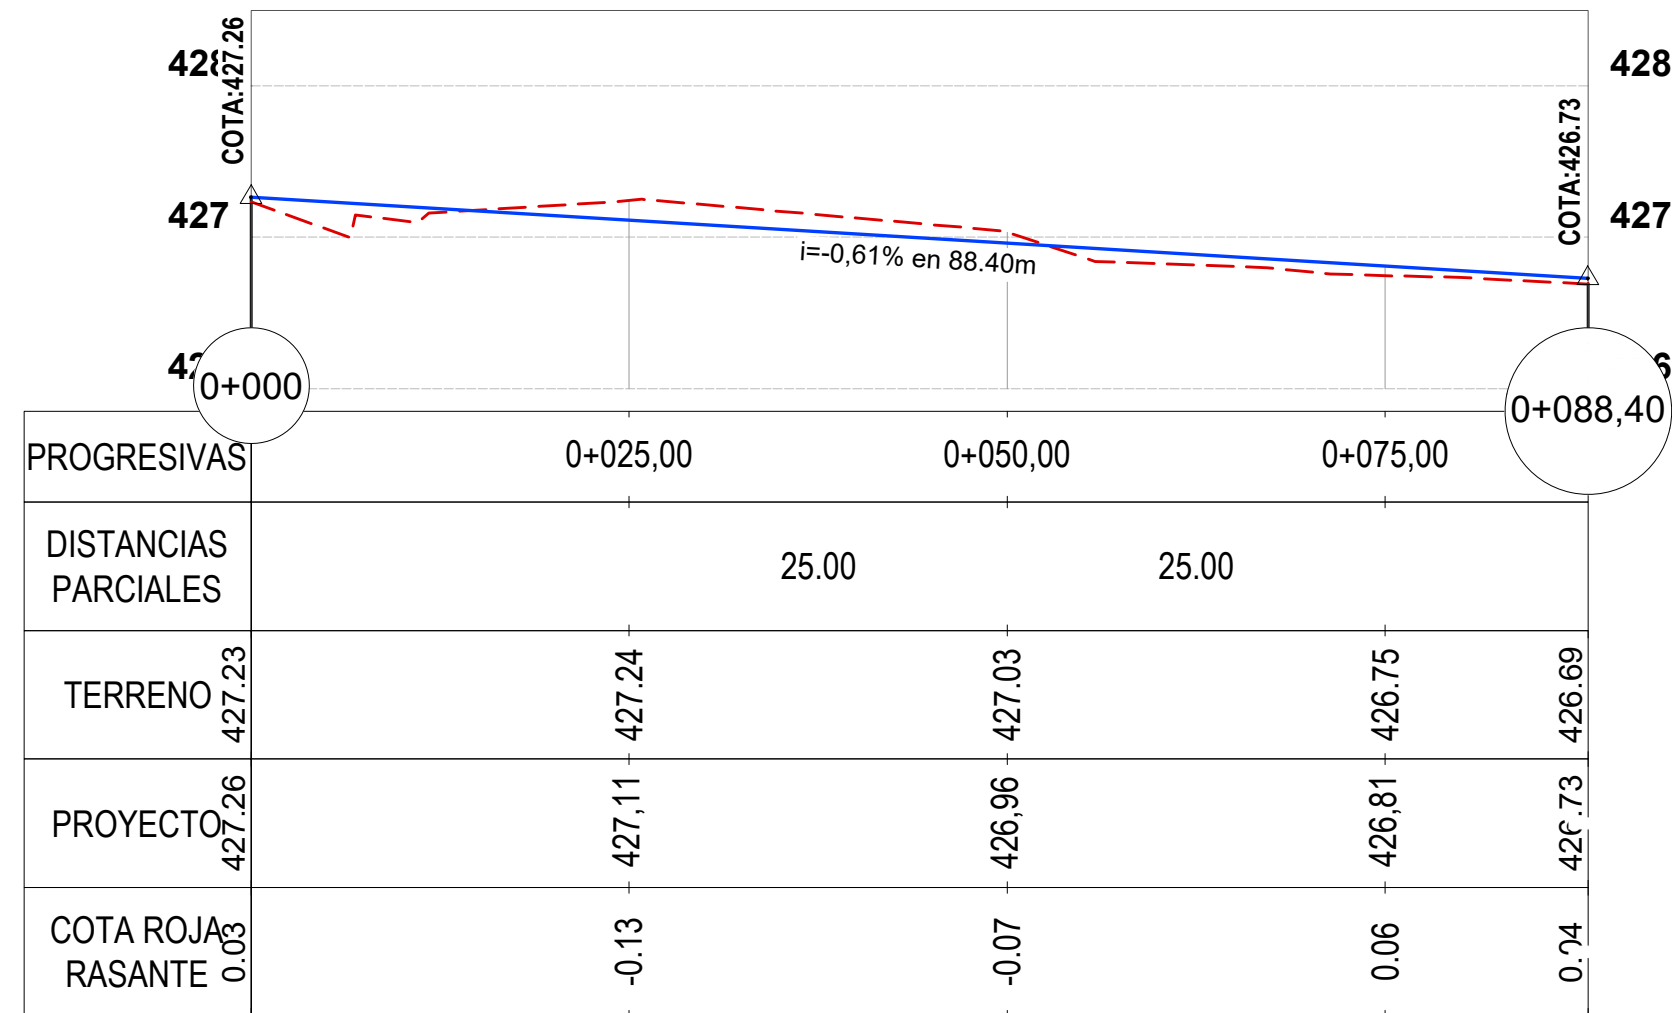


PLANI-ALTIMETRIA - RUFINO GUIDO-01
Pr. 0+000,00 a Pr. 0+048,72

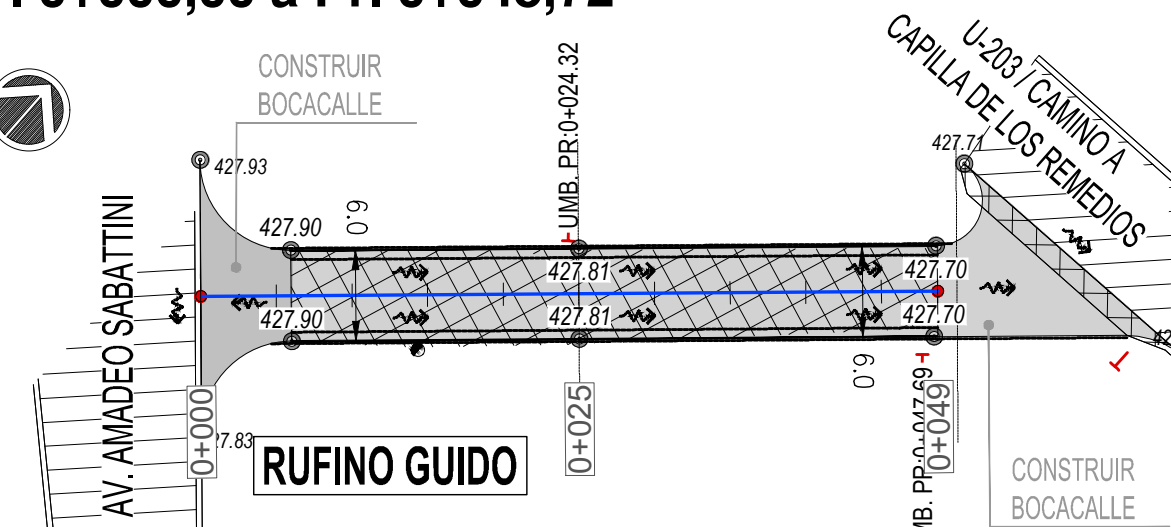

ALTIMETRÍA - ALI-GUIDO-01

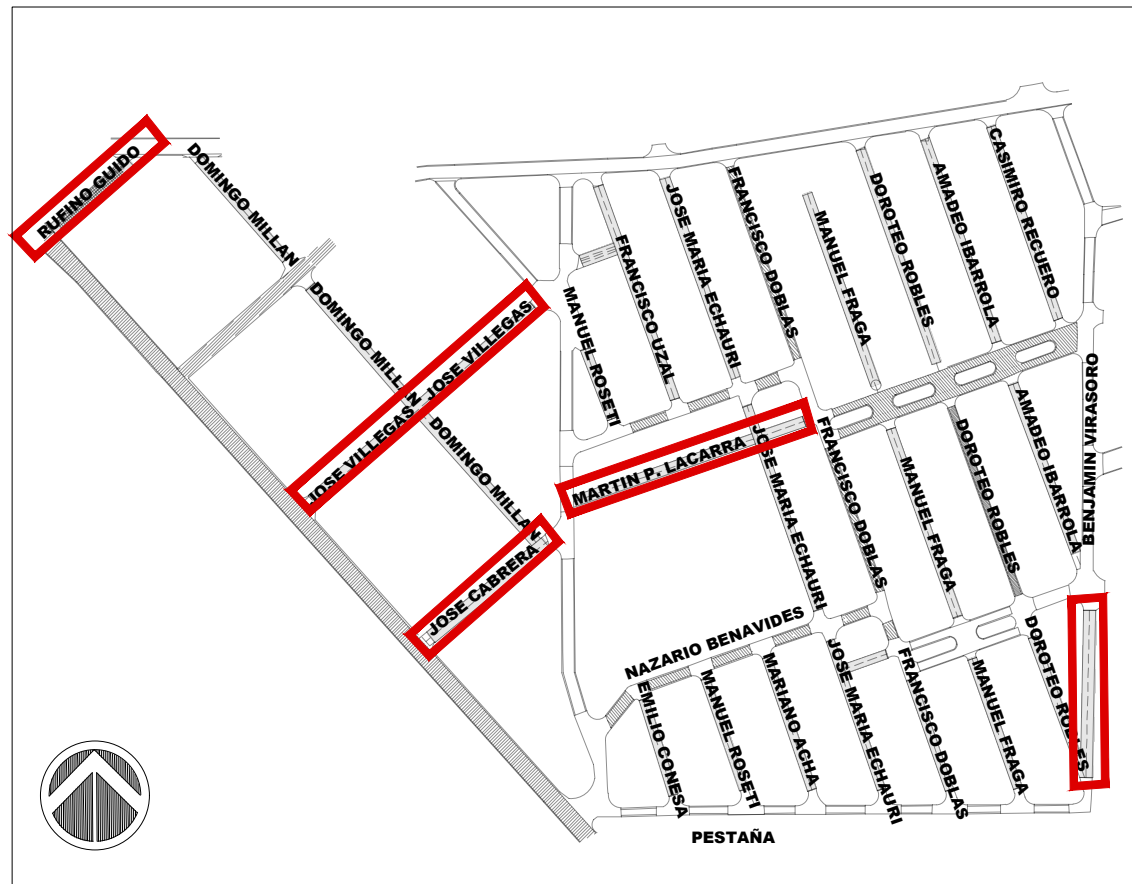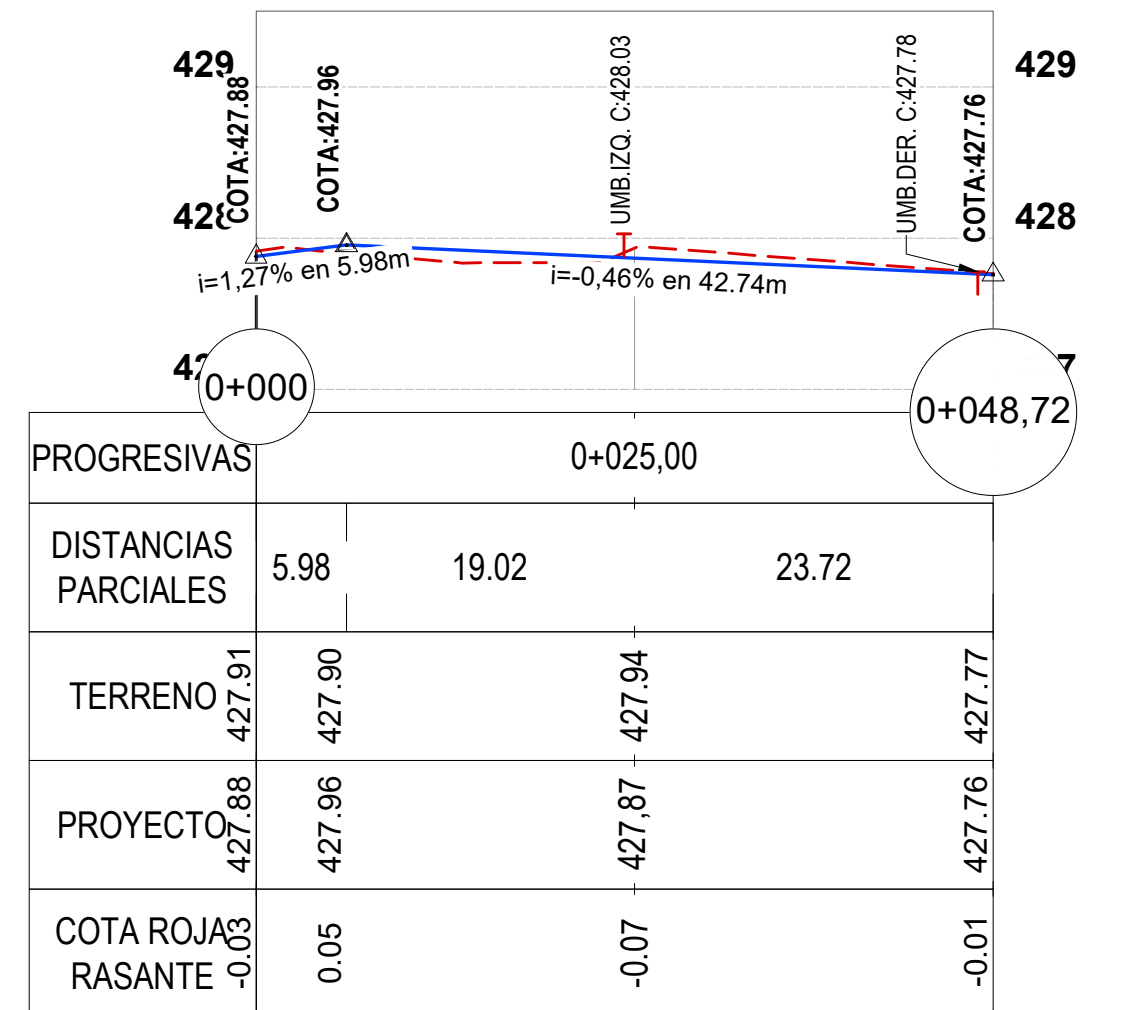

UBICACION GENERAL
ESC. 1:4.000

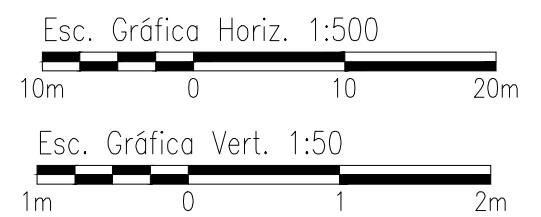

REFERENCIAS ALTIMETRICAS	
---	TERRENO NATURAL
---	RASANTE

MUNICIPALIDAD DE CORDOBA

PROYECTO Ing. Rodrigo Bulacio Huespe.
DIBUJO Ing. Rodrigo Bulacio Huespe.
RELEVO Ing. Rodrigo Bulacio Huespe.

BULACIO HUESPE
Rodrigo Sebastian
ING. CIVIL - MP4857
2023.01.08 21:29:22 -03'00'

OBRA:

NICOLAS AVELLANEDA

EXPEDIENTE:

021.006/2021

FECHA:

JUNIO 2022

ESCALA=INDICADAS

PLANO DE:

PLANIALTIMETRIA
BARRIO AVELLANEDA
VILLEGAS / CABRERA / LACARRA /
VIRASORO / GUIDO


PLANO N°

07


TOTAL DE PLANOS

09


PLANI-ALTIMETRIA - CONESA -CC-01
Pr. 0+000,00 a Pr. 0+029,96

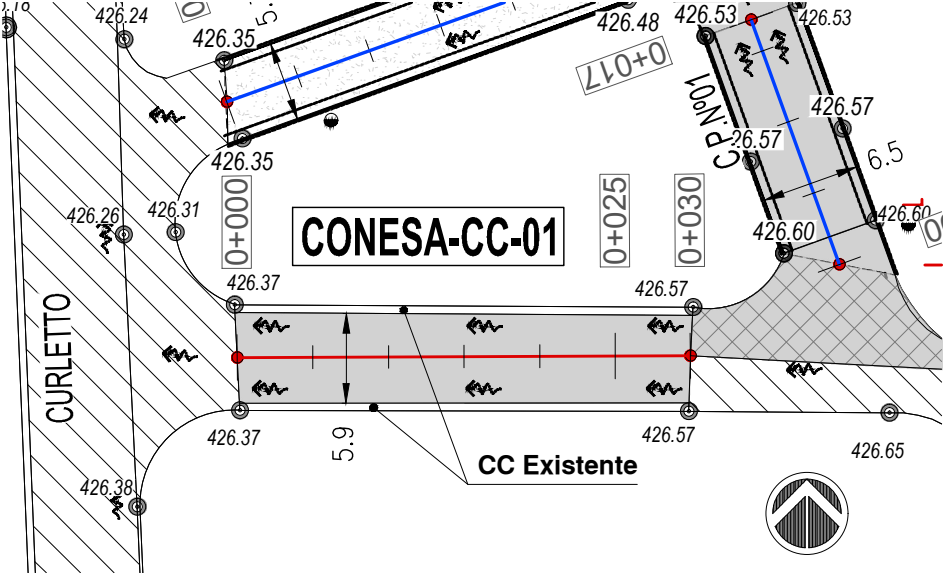


ALTIMETRÍA - ALI-CONESA-CC-01

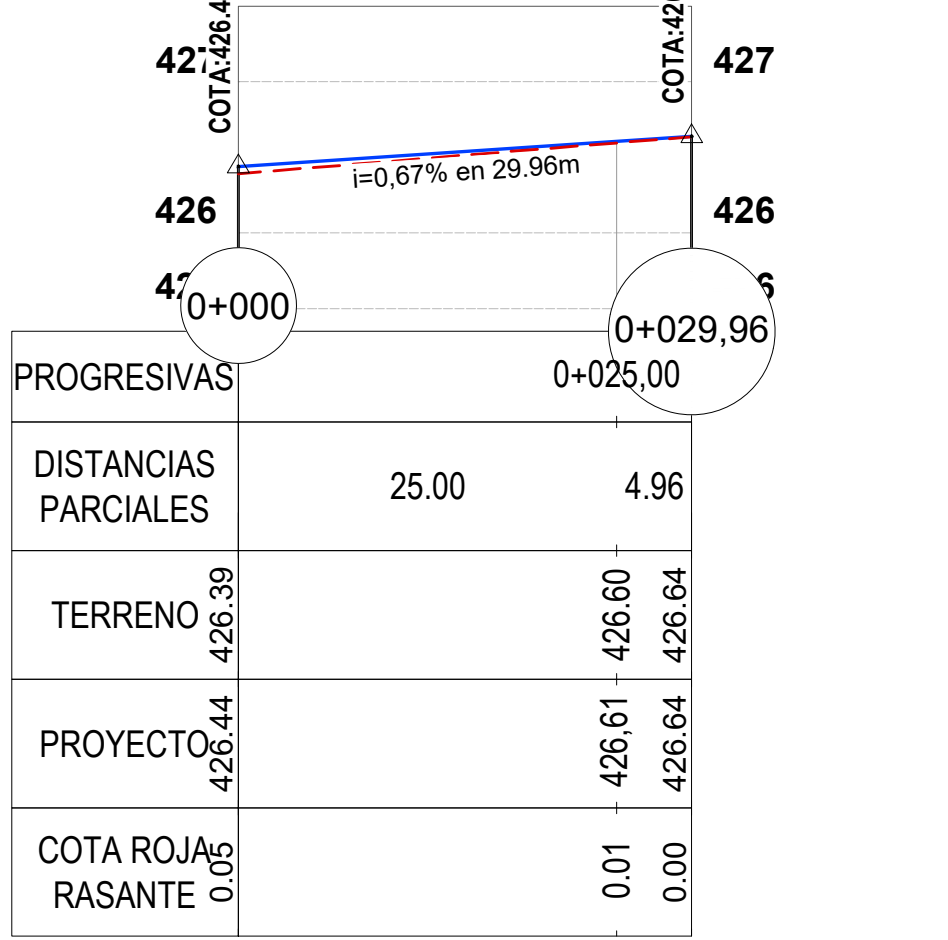


PLANI-ALTIMETRIA - CONESA -CC-02
Pr. 0+000,00 a Pr. 0+207,82

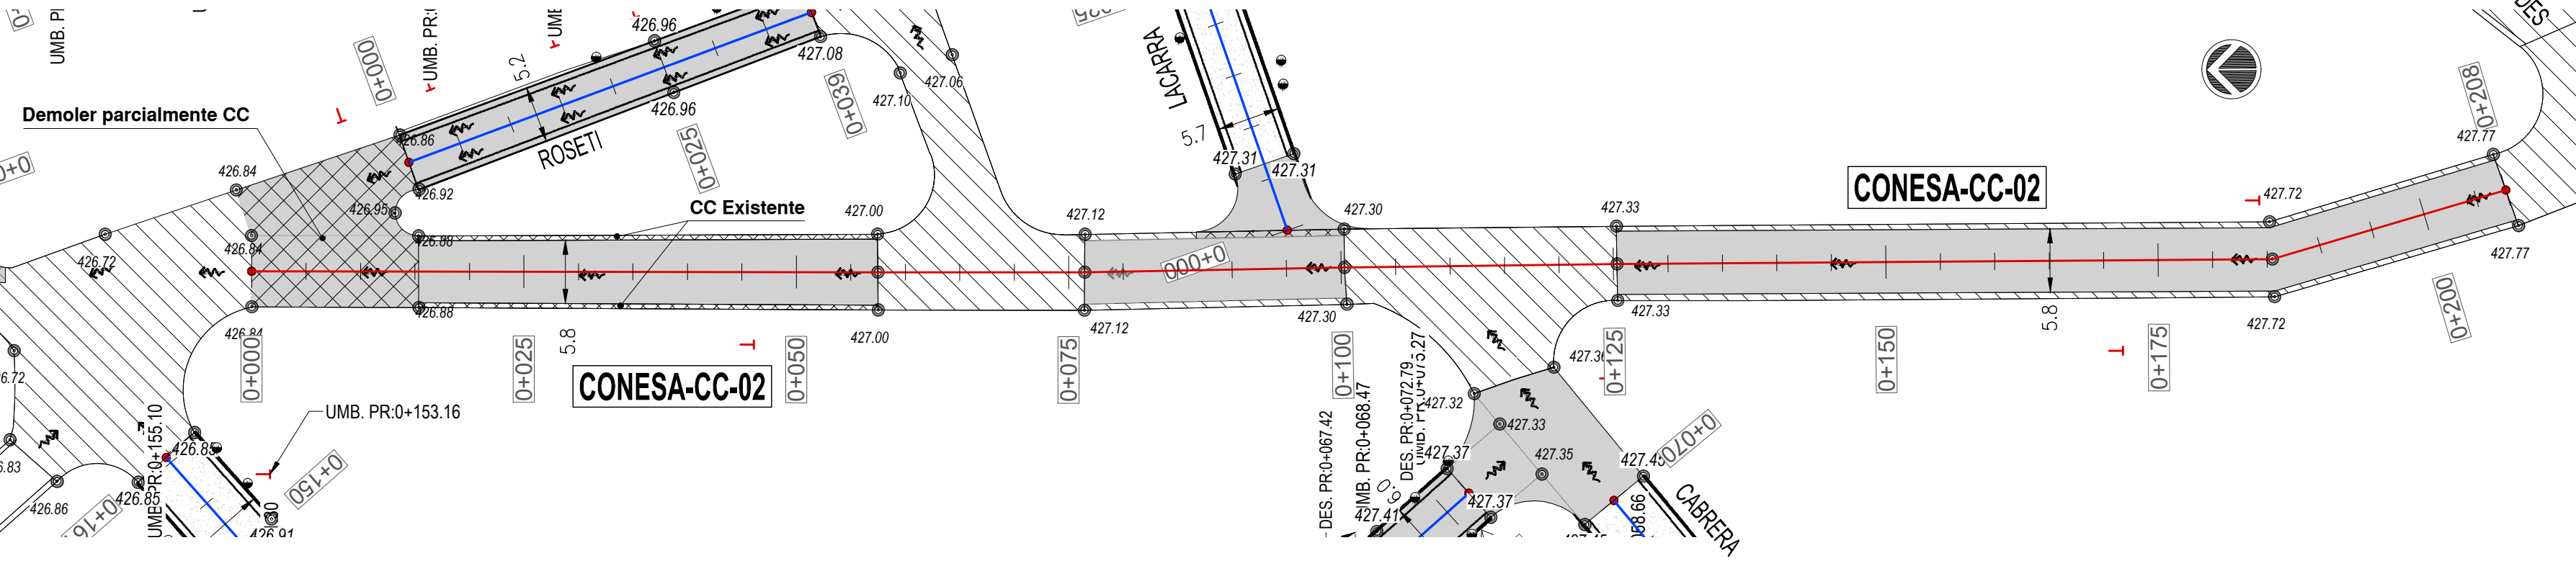


ALTIMETRÍA - ALI-CONESA-CC-02

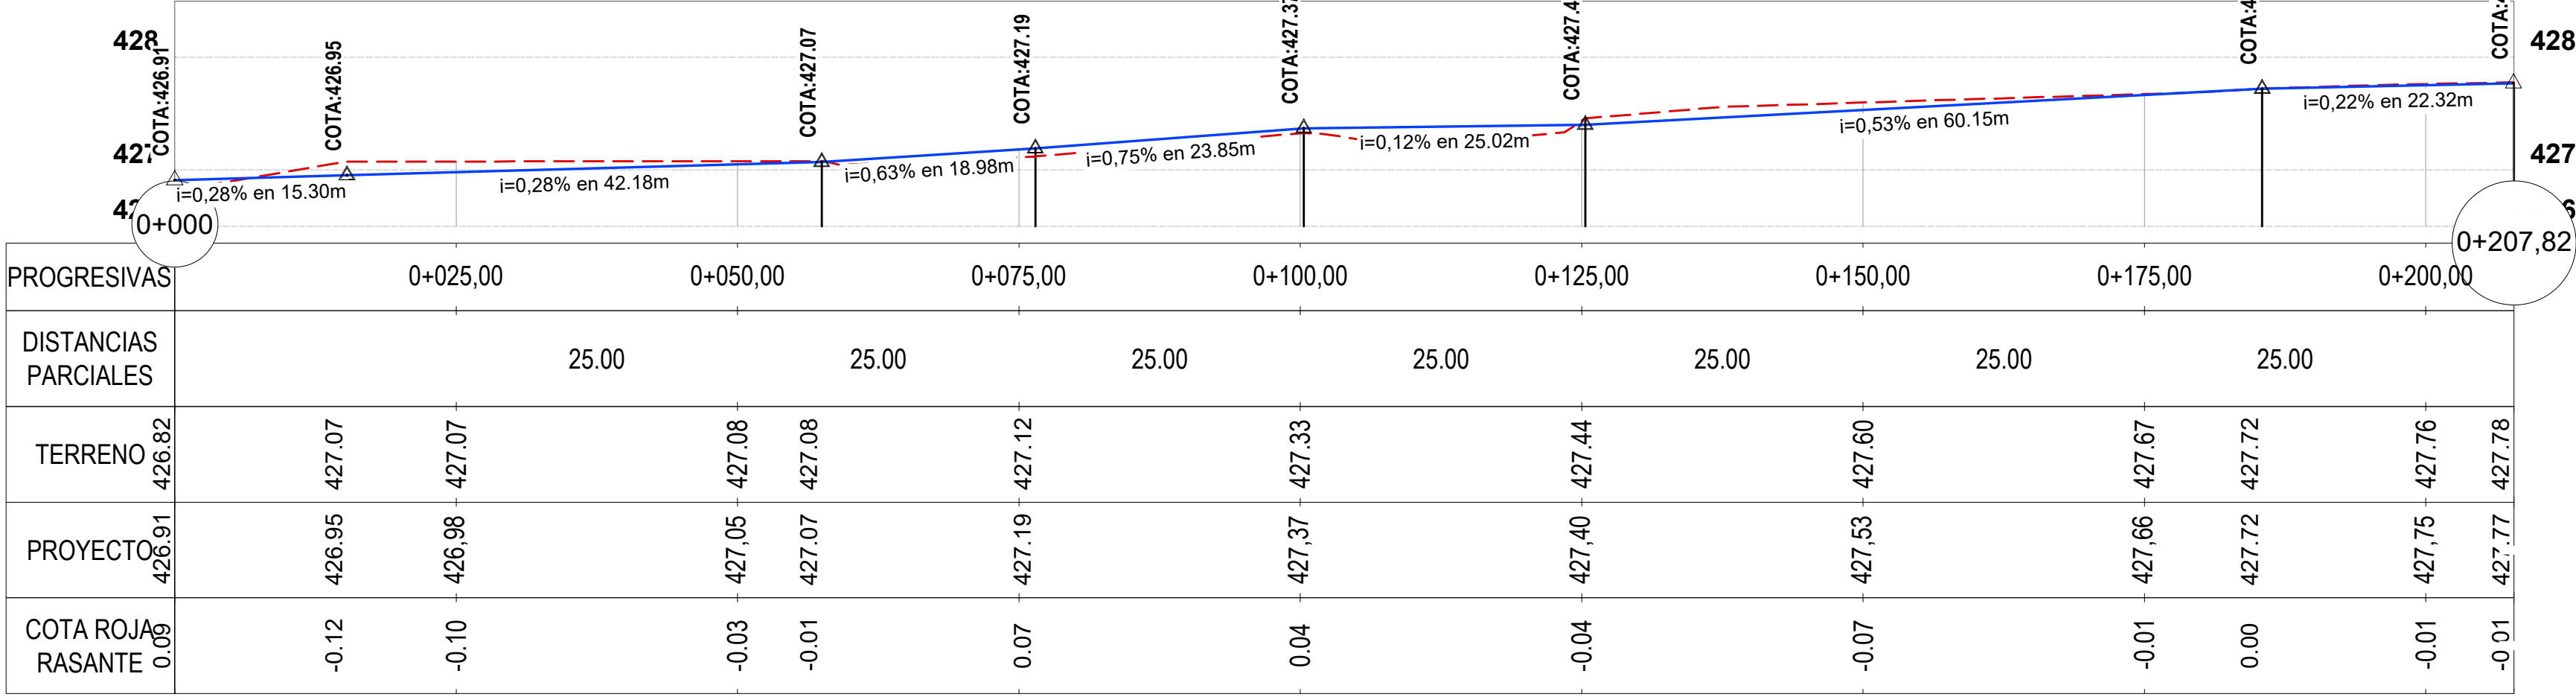


PLANI-ALTIMETRIA - C.P. N°1
Pr. 0+000,00 a Pr. 0+017,90

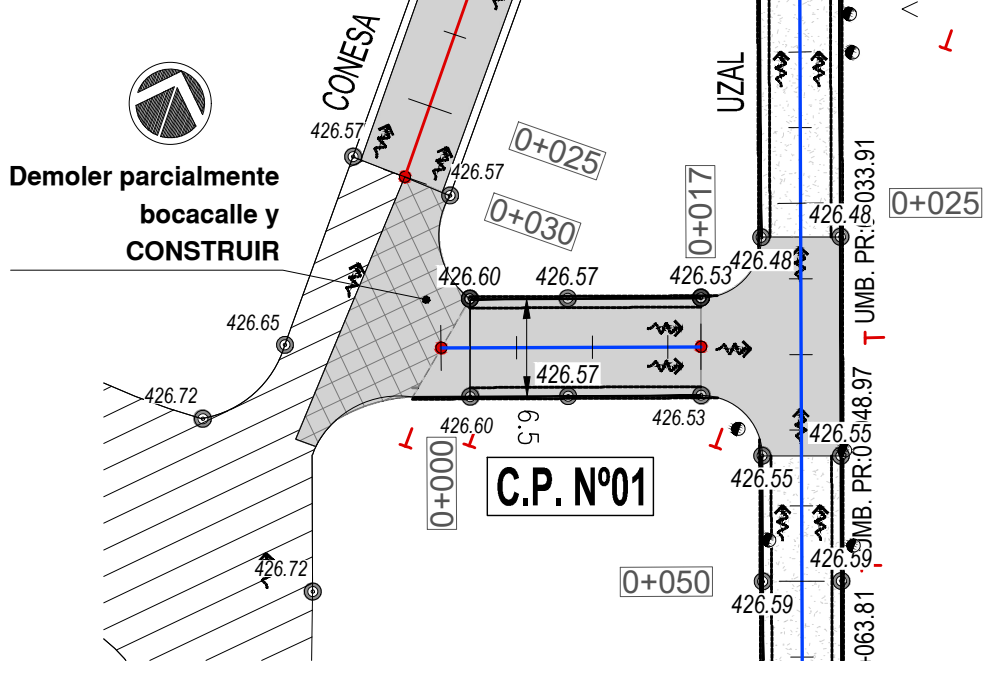


ALTIMETRÍA - ALI-C.P.1

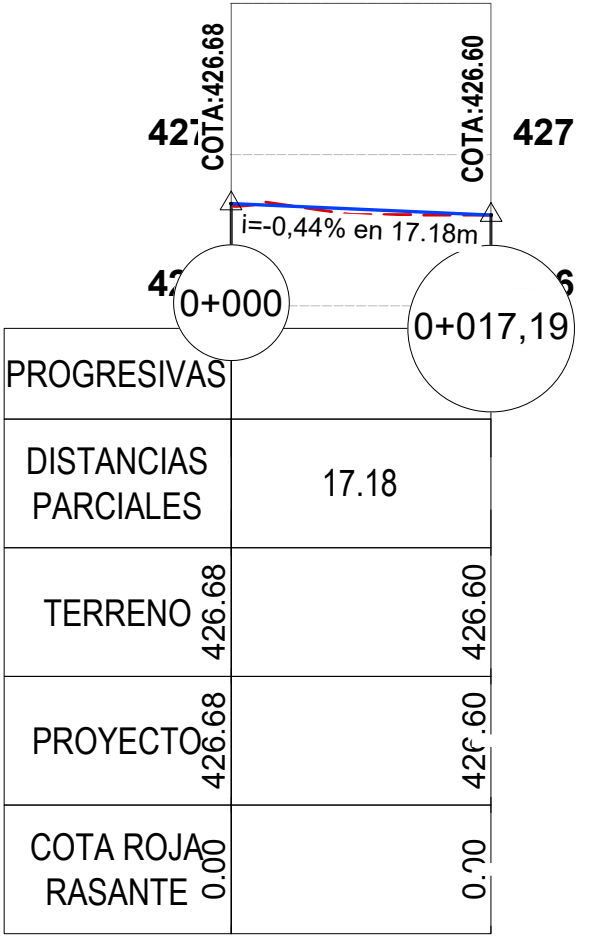


PLANI-ALTIMETRIA - PESTAÑA -CC
Pr. 0+000,00 a Pr. 0+236,79

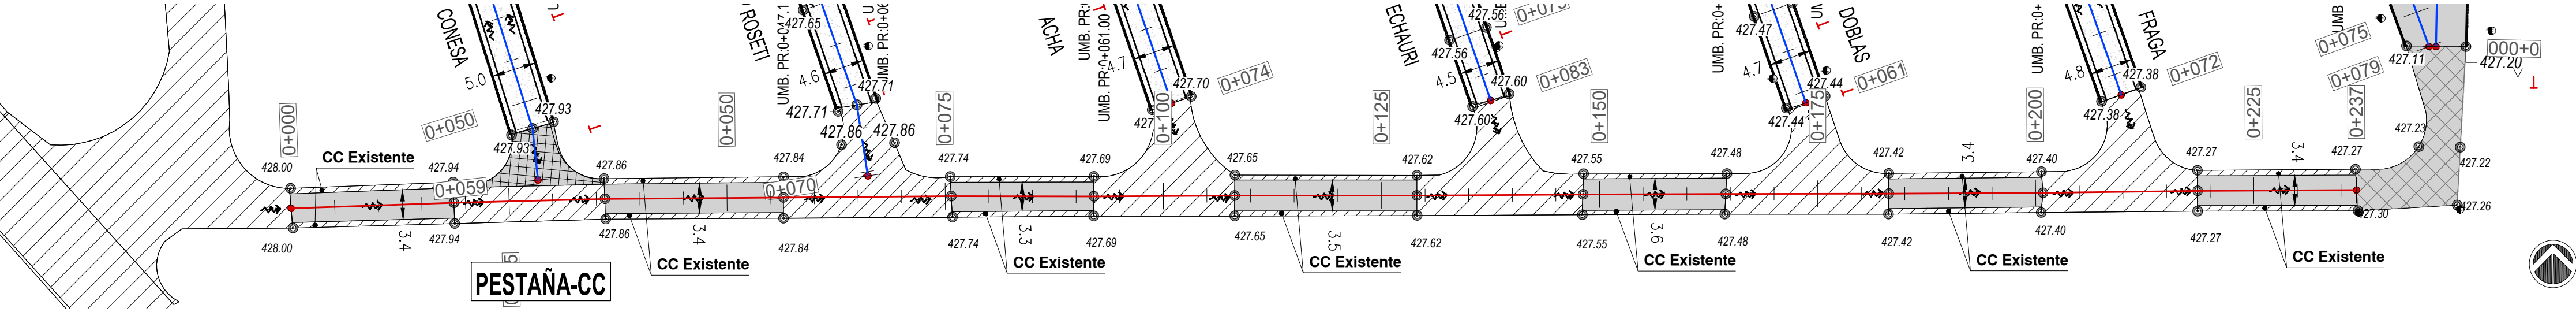

ALTIMETRÍA - ALI-PESTAÑA

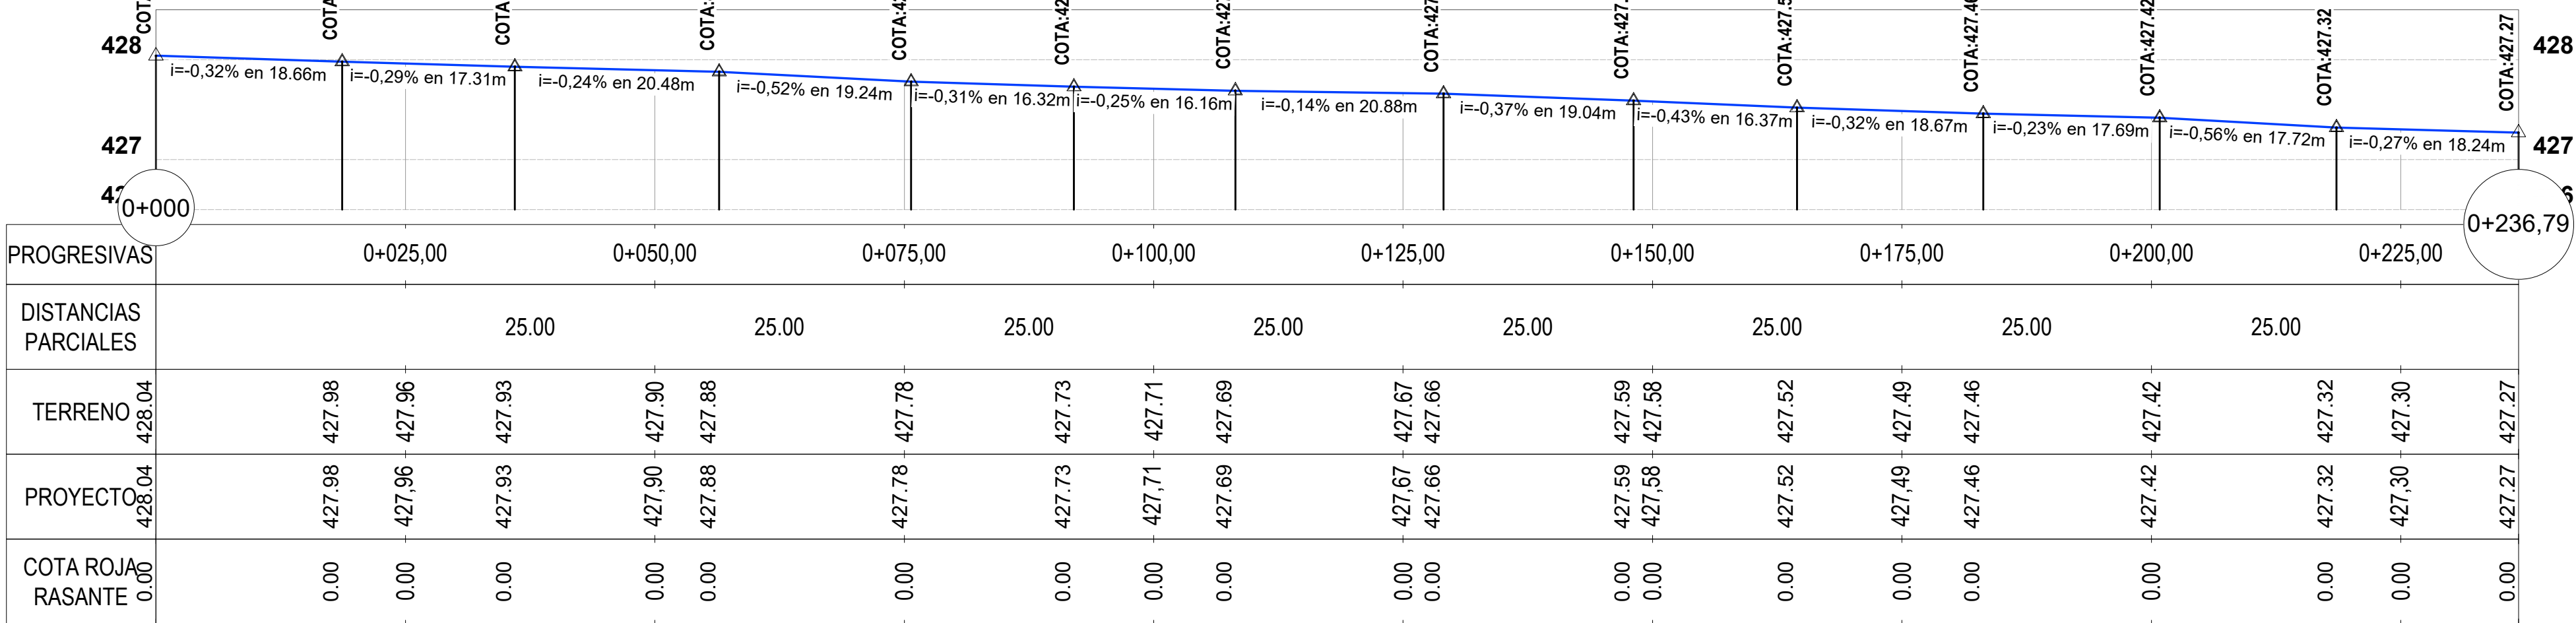


UBICACION GENERAL
ESC. 1:4.000

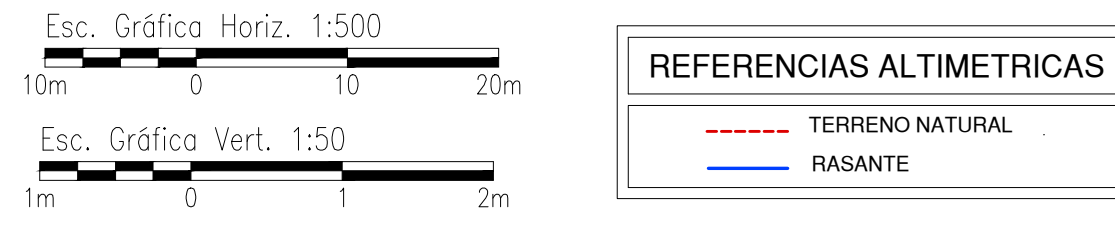


REFERENCIAS		CALZADA PROYECTADA		ESCURRIMIENTO		PAVIMENTO EXISTENTE	1
		BOCACALLE DE H*		POSTES		PAVIMENTO A DEMOLER	
		COTAS DE PROYECTO		UMBRALES		PAVIMENTO ASFALTICO	
		COTAS DE TERRENO		DESAGÜES PLUVIALES		PAVIMENTO DE HORMIGON	

MUNICIPALIDAD DE CORDOBA				OBRA: NICOLAS AVELLANEDA			PLANO DE: PLANIALTIMETRIA BARRIO AVELLANEDA C.P.1 / CONESA (CC) / PESTAÑA (CC)	PLANO N° 08 TOTAL DE PLANOS 09
PROYECTO	Ing Rodrigo Bulacio Huespe.	BULACIO HUESPE Rodrigo Sebastian	ING.CIVIL - MP4857 2023.01.08 21:35:39 -03'00'	EXPEDIENTE:	021.006/2021	FECHA:		
DIBUJO	Ing Rodrigo Bulacio Huespe.							
RELEVO	Ing Rodrigo Bulacio Huespe.							


PLANI-ALTIMETRIA - VIRASORO -CC
Pr. 0+000,00 a Pr. 0+225,98

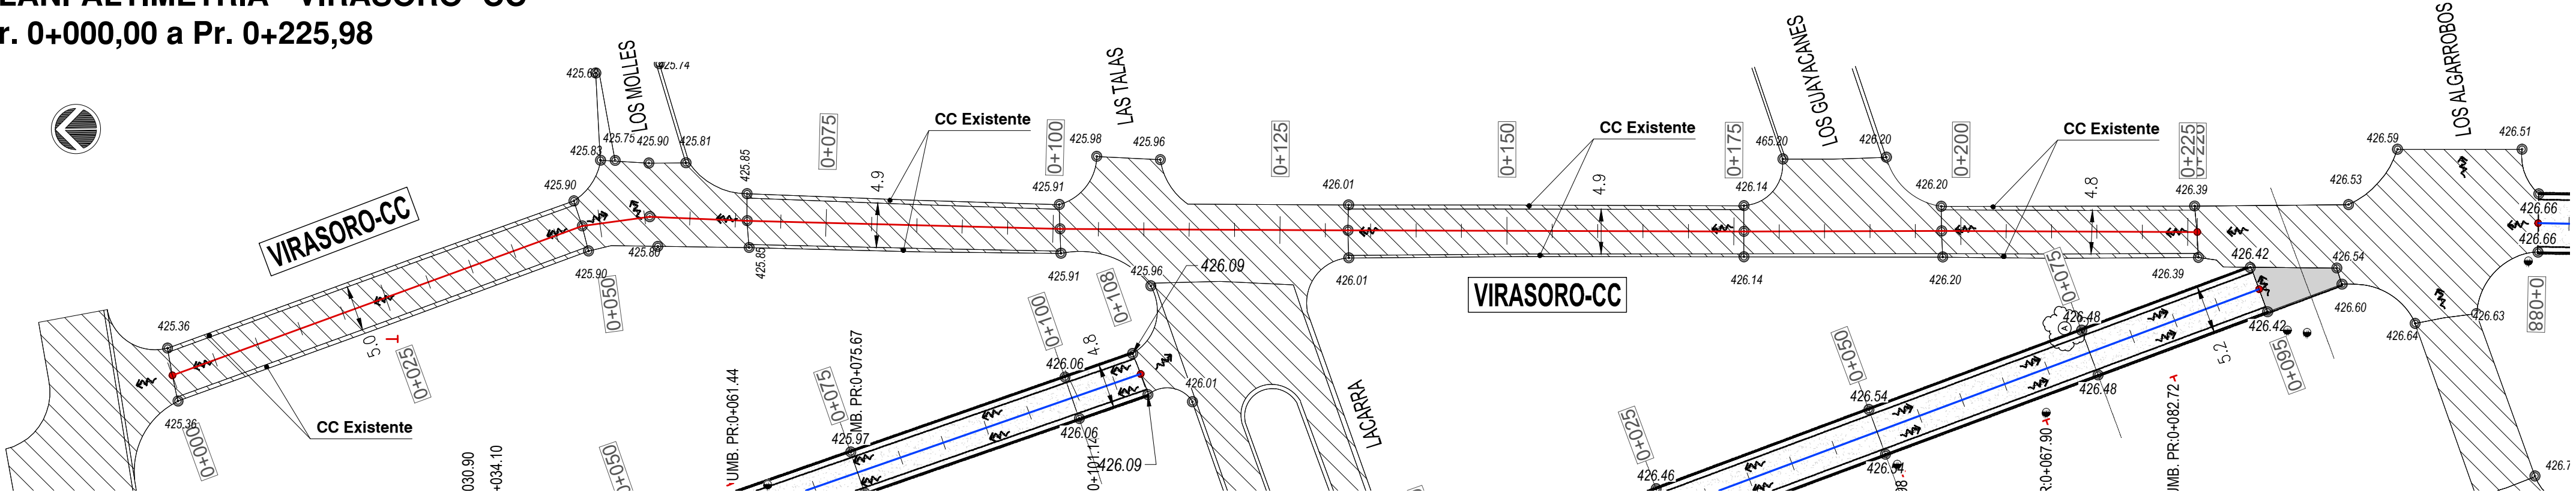

ALTIMETRÍA - ALI-VIRASORO-CC

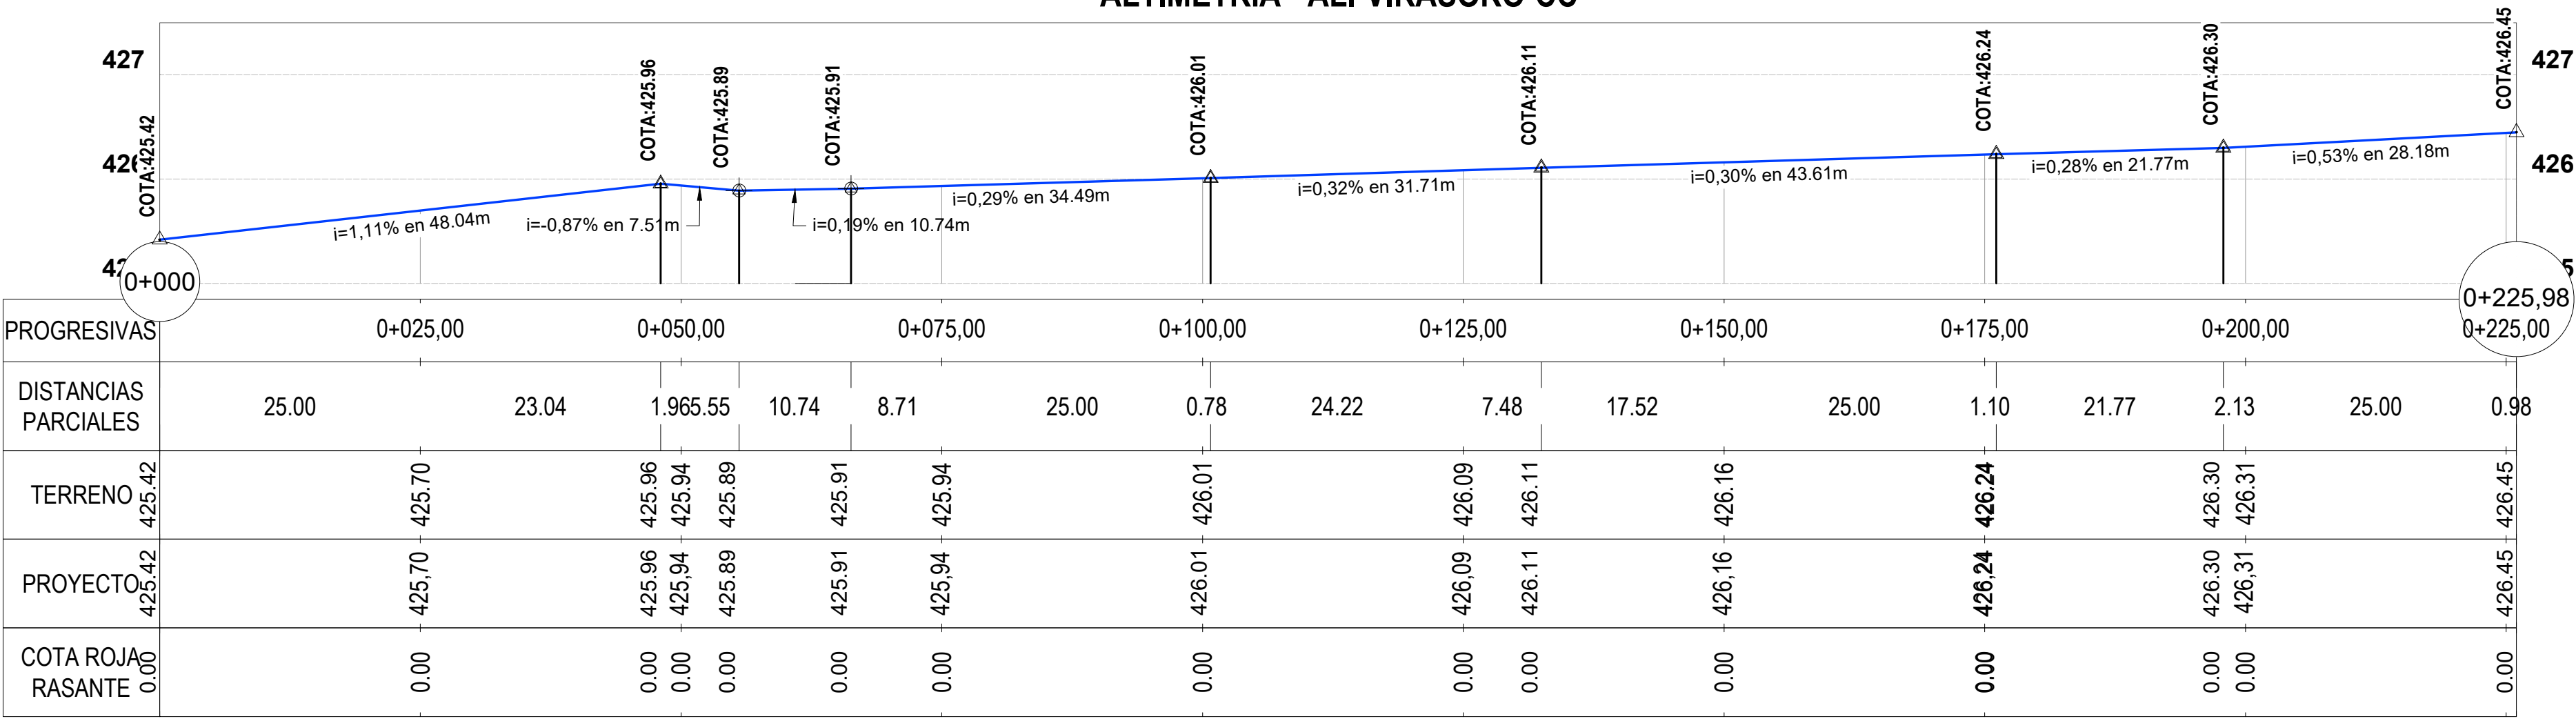

UBICACION GENERAL
ESC. 1:4.000

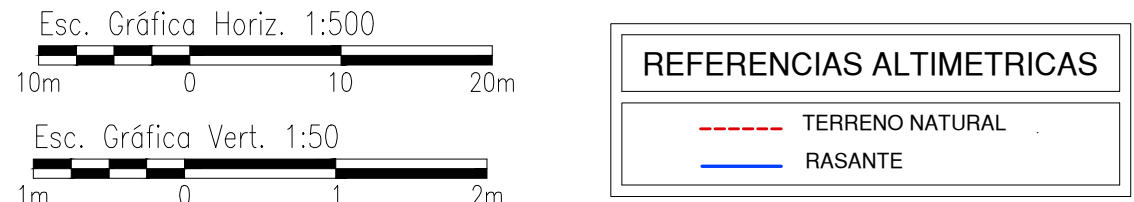

REFERENCIAS		CALZADA PROYECTADA		ESCURRIMIENTO		PAVIMENTO EXISTENTE	①	MUNICIPALIDAD DE CORDOBA				OBRA: NICOLAS AVELLANEDA				PLANO DE: PLANIALTIMETRIA BARRIO AVELLANEDA VIRASORO (CC)			PLANO N°	
		BOCACALLE DE H*		POSTES		PAVIMENTO A DEMOLER													09	
		COTAS DE PROYECTO		UMBRALES		PAVIMENTO ASFALTICO	TOTAL DE PLANOS													
		COTAS DE TERRENO		DESAGÜES PLUVIALES		PAVIMENTO DE HORMIGON	09													
									PROYECTO	Ing. Rodrigo Bulacio Huespe.	BULACIO HUESPE Rodrigo Sebastian	ING.CIVIL - MP4857 2023.01.08 21:31:25 -03'00'	EXPEDIENTE: 021.006/2021	FECHA: JUNIO 2022	ESCALA=INDICADAS					
								DIBUJO	Ing. Rodrigo Bulacio Huespe.											
								RELEVO	Ing. Rodrigo Bulacio Huespe.											