

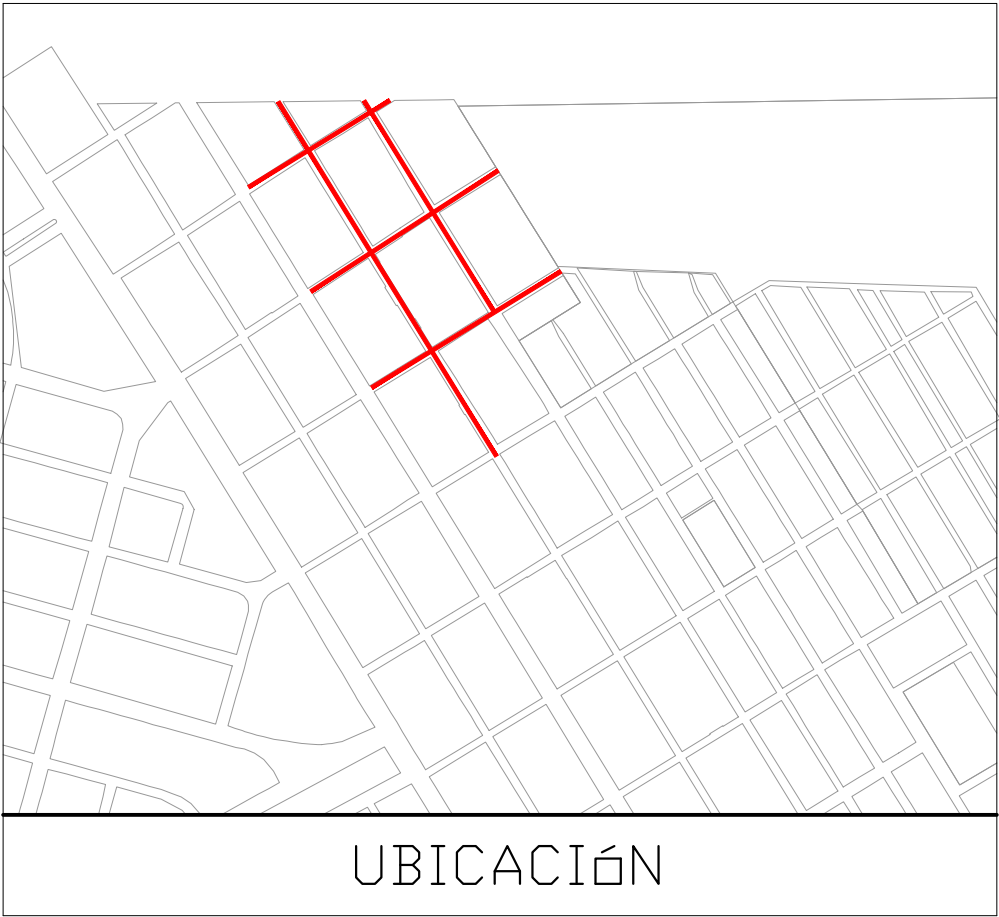


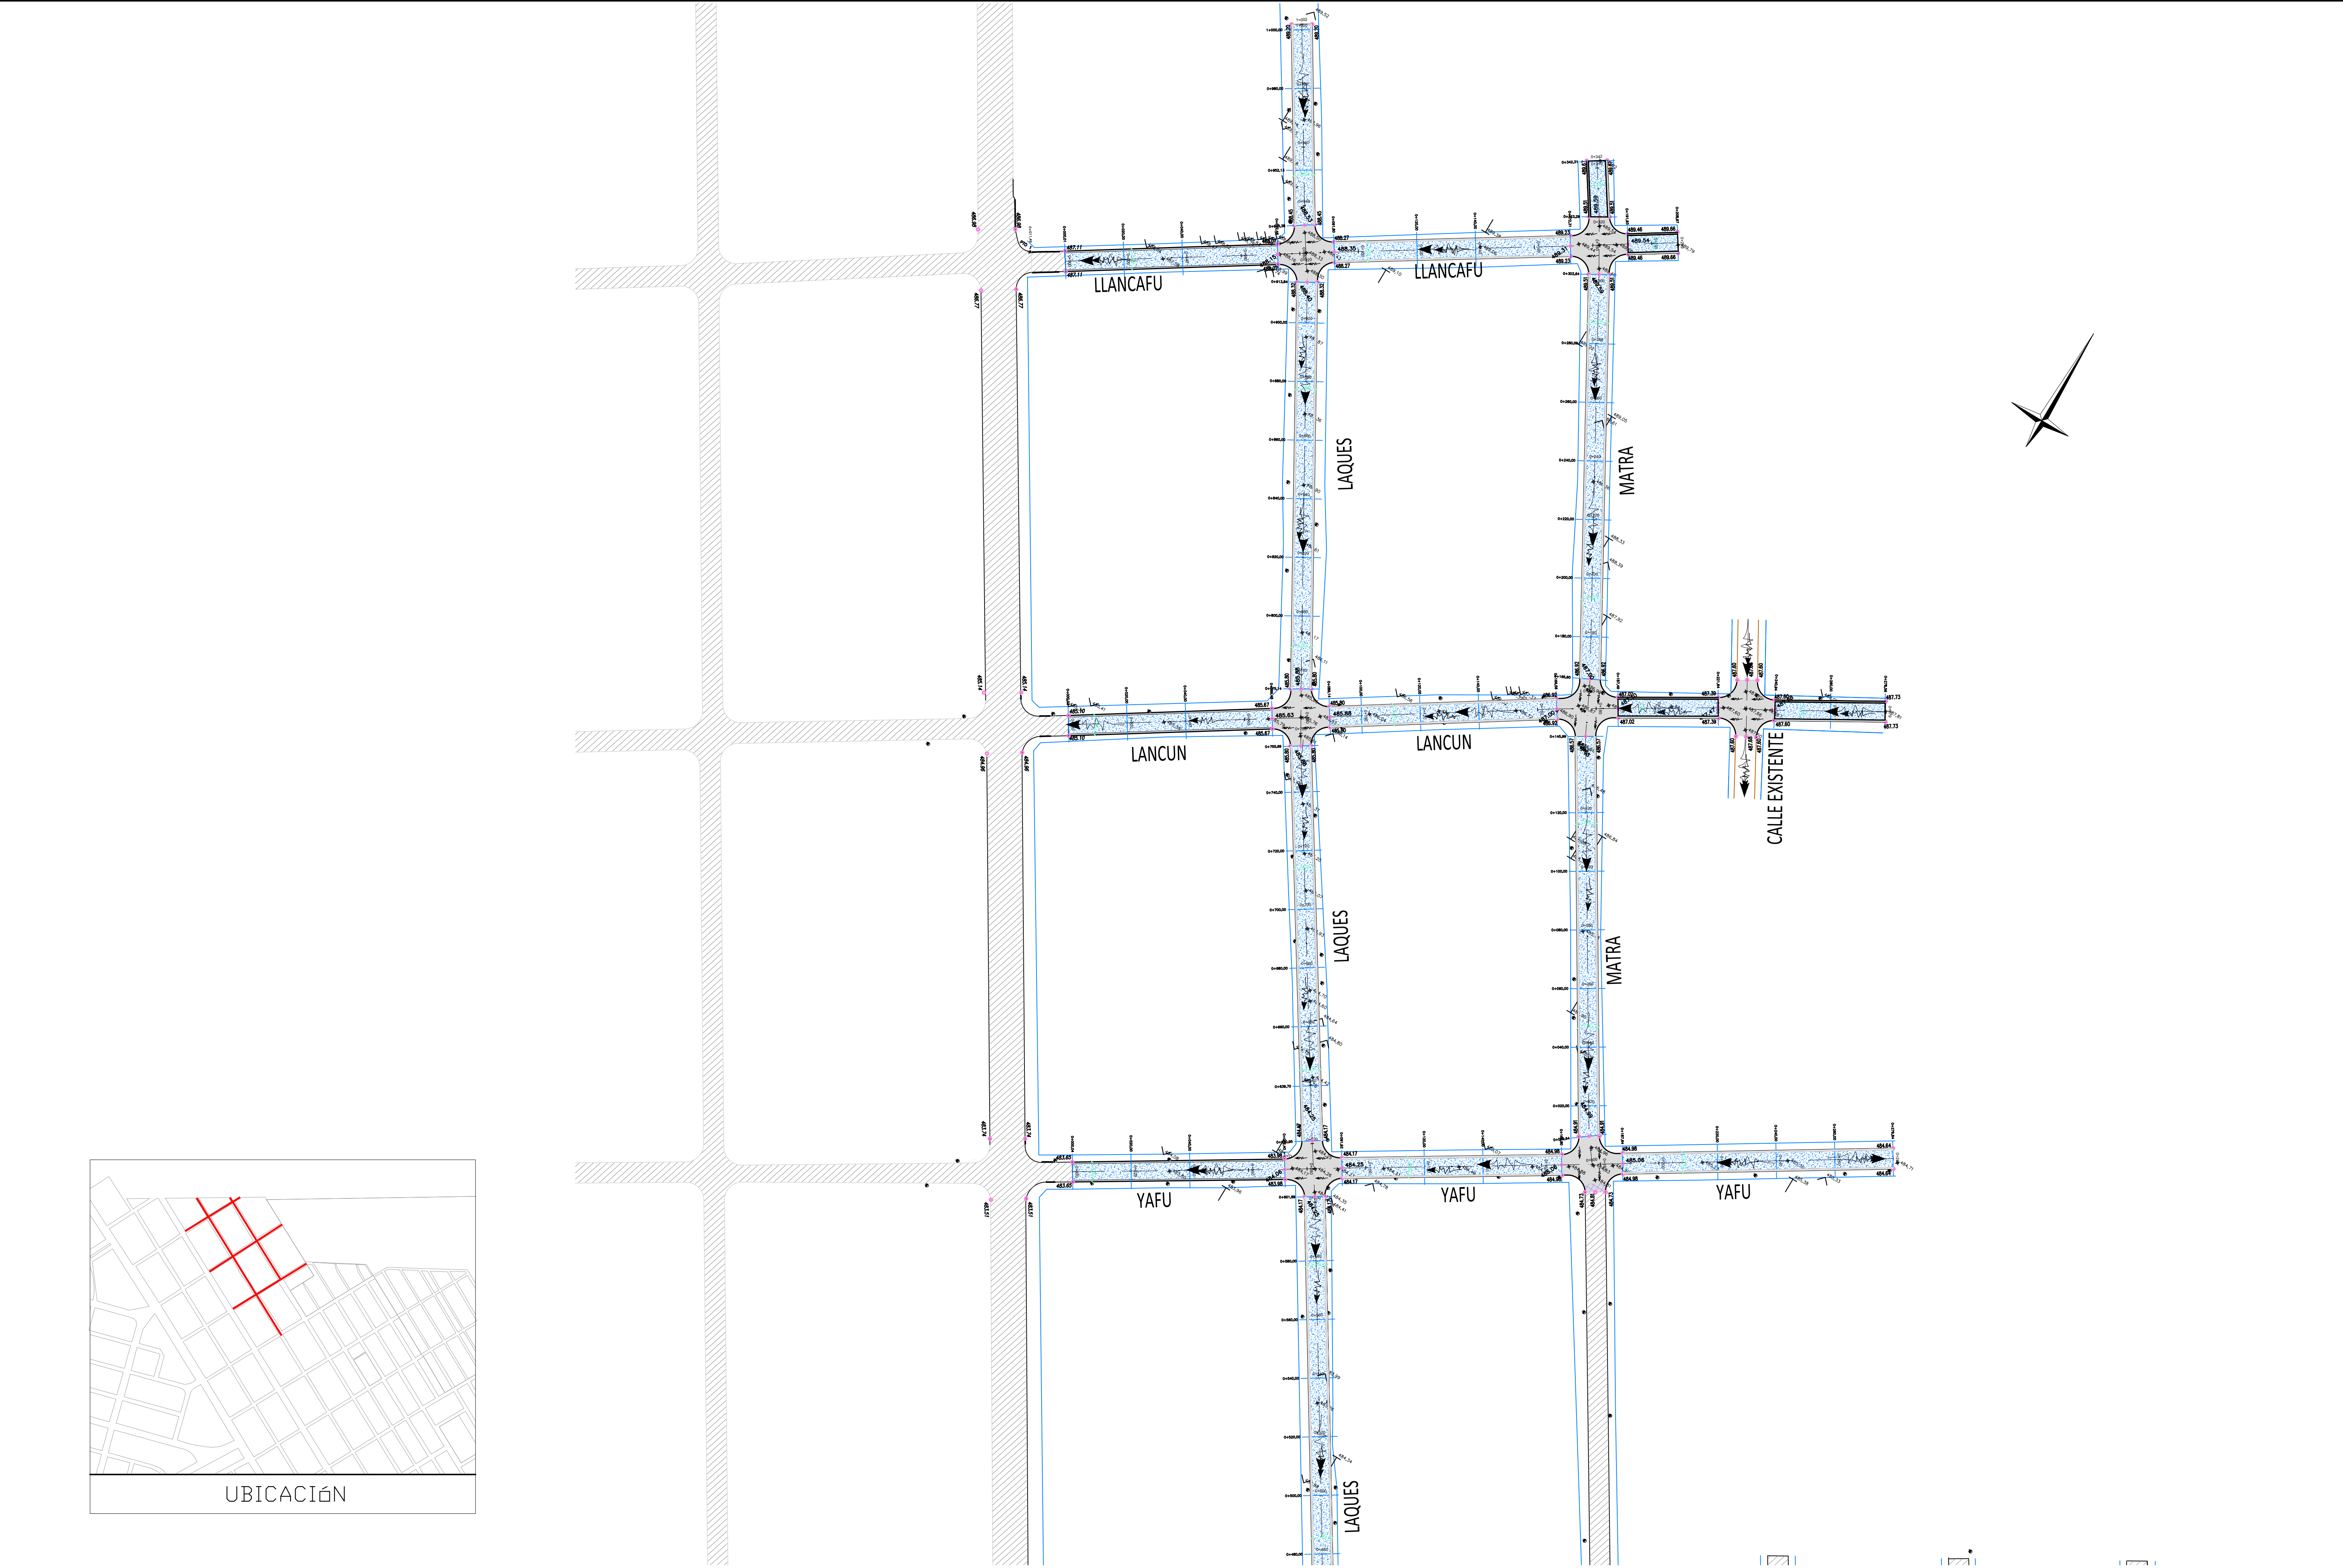

REFERENCIAS		CALZADA PROYECTADA		ESCURRIMIENTO		PAVIMENTO EXISTENTE		PUNTO FIJOS	DAVID SESTOPAL			OBRA: ASISTENCIA TECNICA PARA PROYECTO BARRIO CORNO			PLANO DE: PLANO GENERAL DE PLANIMETRÍA		PLANO N° 01	
		BOCACALLE DE Hº		POSTES		PAVIMENTO A DEMOLER												
		COTAS DE PROYECTO		UMBRALES		PAVIMENTO ASFALTICO												
		COTAS DE TERRENO		DESAGUES PLUVIALES		PUNTO ARRANQUE/CIERRE			PROYECTO	Ing. Civil Alfredo Baquer		EXPEDIENTE:	021009/2021	FECHA:	Abril 2022	ESCALA=1:1000	TOTAL DE PLANOS	21


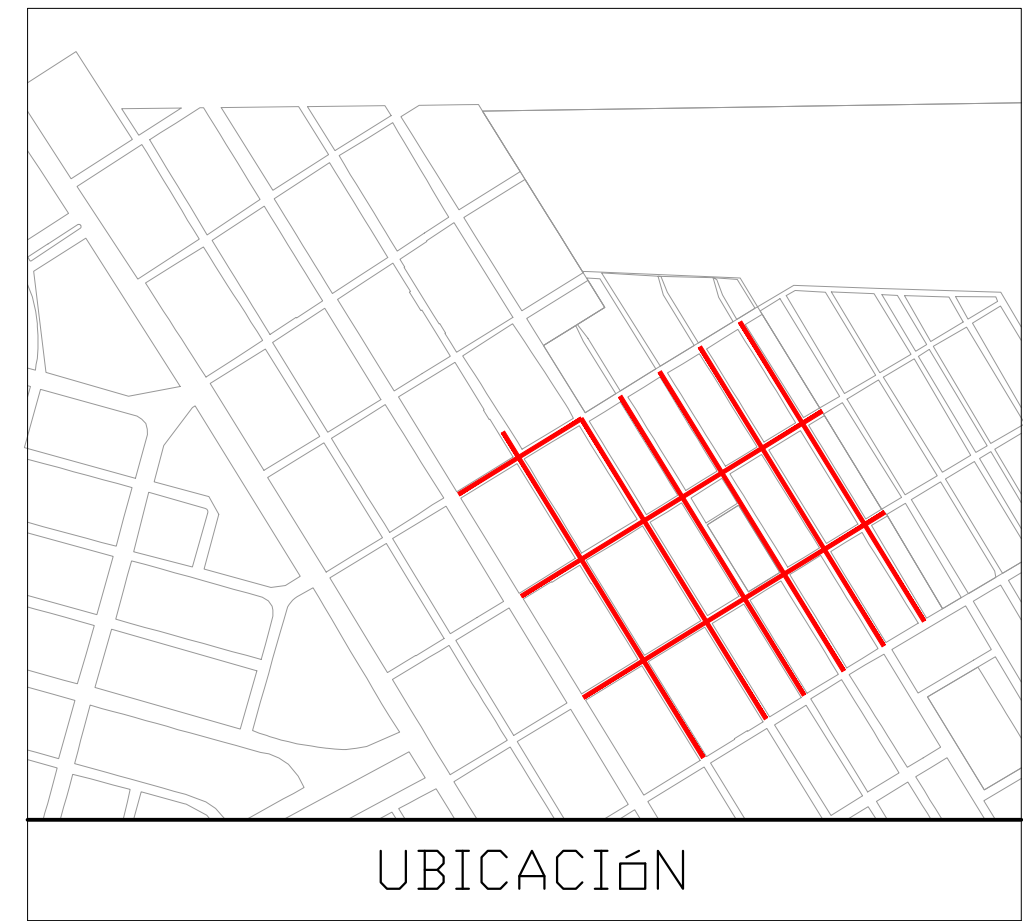


REFERENCIAS		CALZADA PROYECTADA		ESCURRIMIENTO		PAVIMENTO EXISTENTE		PUNTO FIJOS
		BOCACALLE DE Hº		POSTES		PAVIMENTO A DEMOLER		
		COTAS DE PROYECTO		UMBRALES		PAVIMENTO ASFALTICO		
		COTAS DE TERRENO		DESAGUES PLUVIALES		PUNTO ARRANQUE/CIERRE		



DAVID SESTOPAL		
PROYECTO	Ing. Civil Alfredo Baquer	
DIBUJO		
RELEVO		

OBRA: ASISTENCIA TECNICA PARA PROYECTO BARRIO CORNO		
EXPEDIENTE:	FECHA:	ESCALA=1:1000
021009/2021	Abril 2022	




PLANO DE:	PLANO Nº
PLANO GENERAL DE PLANIMETRÍA	02
	TOTAL DE PLANOS
	21

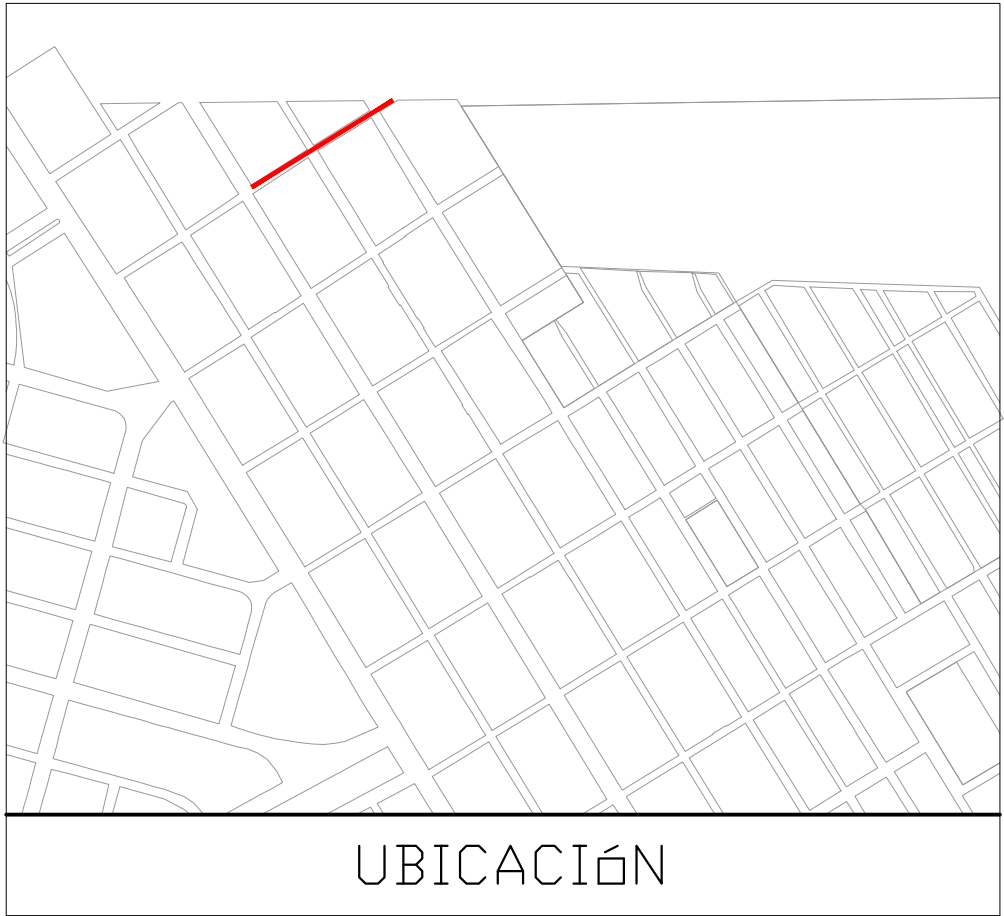
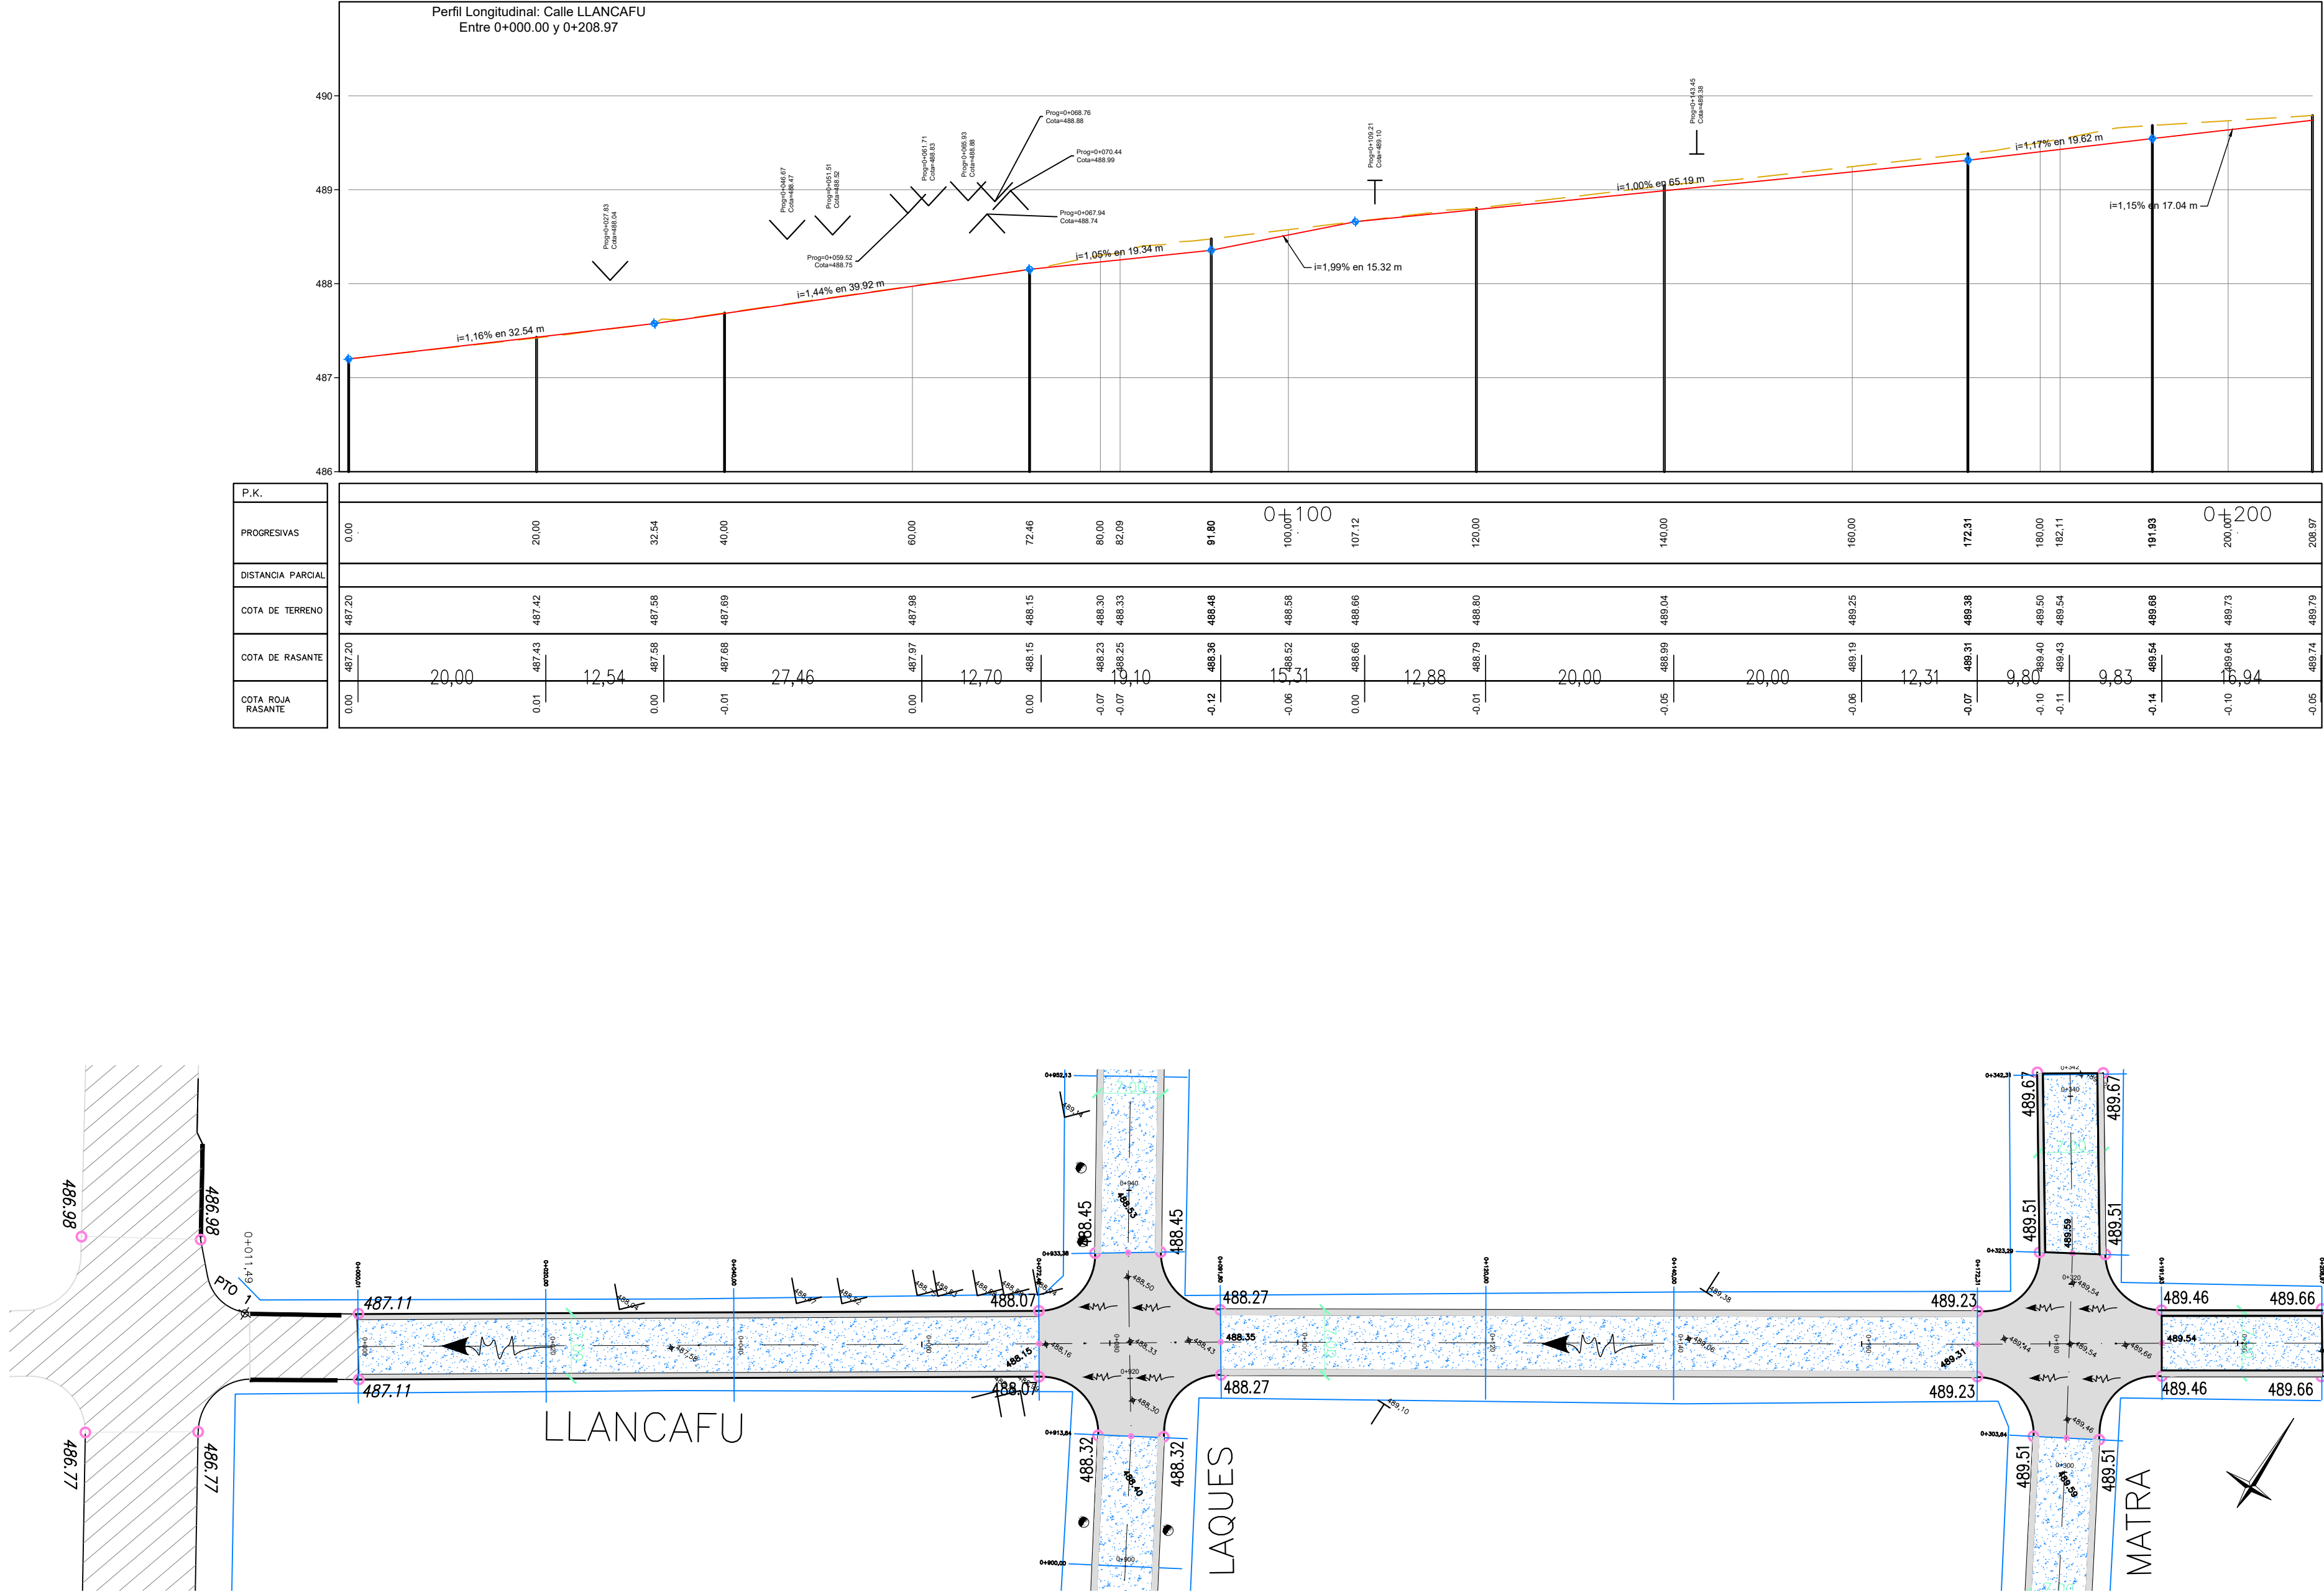



REFERENCIAS		CALZADA PROYECTADA		ESCURRIMIENTO		PAVIMENTO EXISTENTE		PUNTO FIJOS	DAVID SESTOPAL		OBRA:		ASISTENCIA TECNICA PARA PROYECTO BARRIO CORNO		PLANO DE:		PLANIALTIMETRÍAS		PLANO N°	
		BOCACALLE DE H°		POSTES		PAVIMENTO A DEMOLER					EXPEDIENTE:		FECHA:		ESCALAS:		Calle LLANCAFU Pgr 0+000 a 0+208		03	
		COTAS DE PROYECTO		UMBRALES		PAVIMENTO ASFALTICO			PROYECTO		021009/2021		Abril 2022		h=1:500 v=1:50				TOTAL DE PLANOS	
		COTAS DE TERRENO		DESAGUES PLUVIALES		PUNTO ARRANQUE/CIERRE			DIBUJO										21	

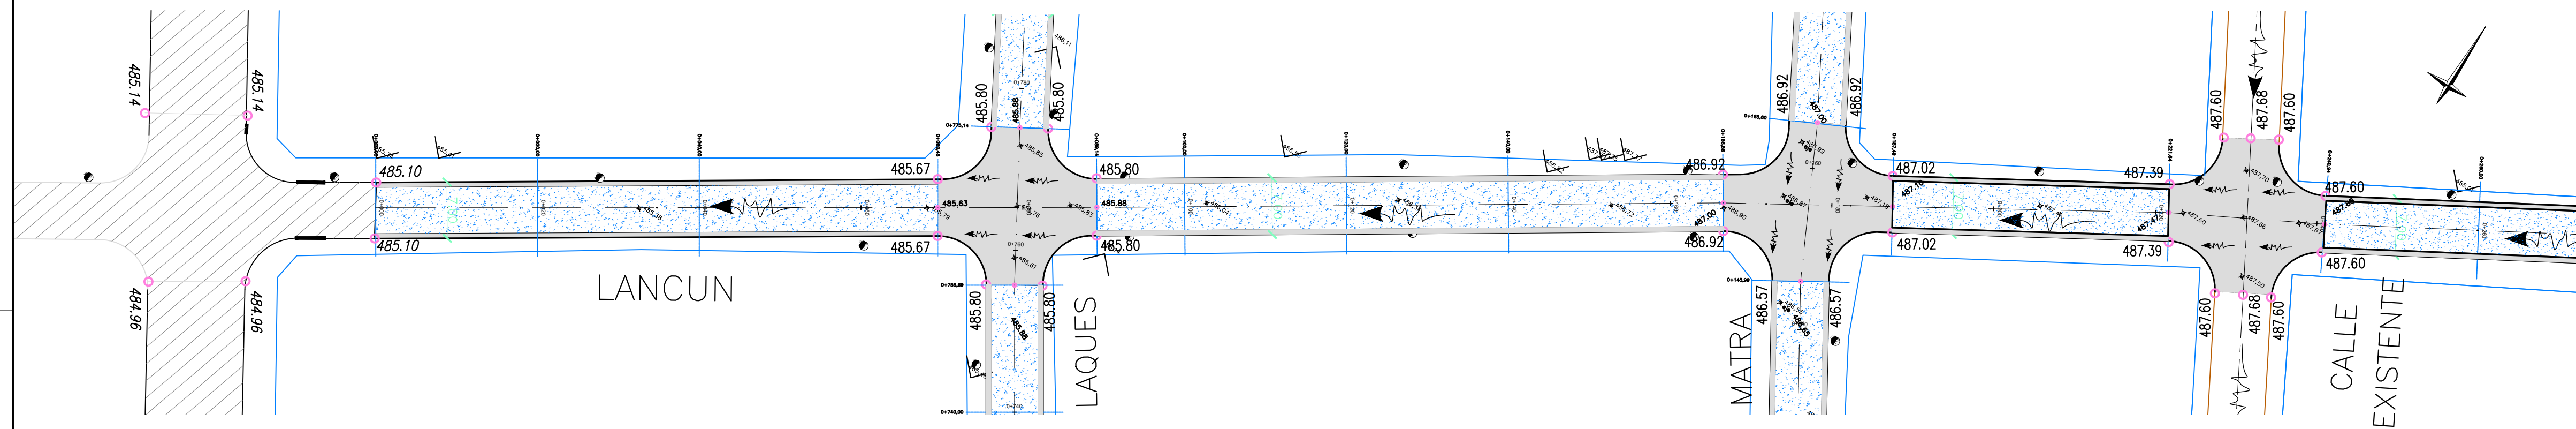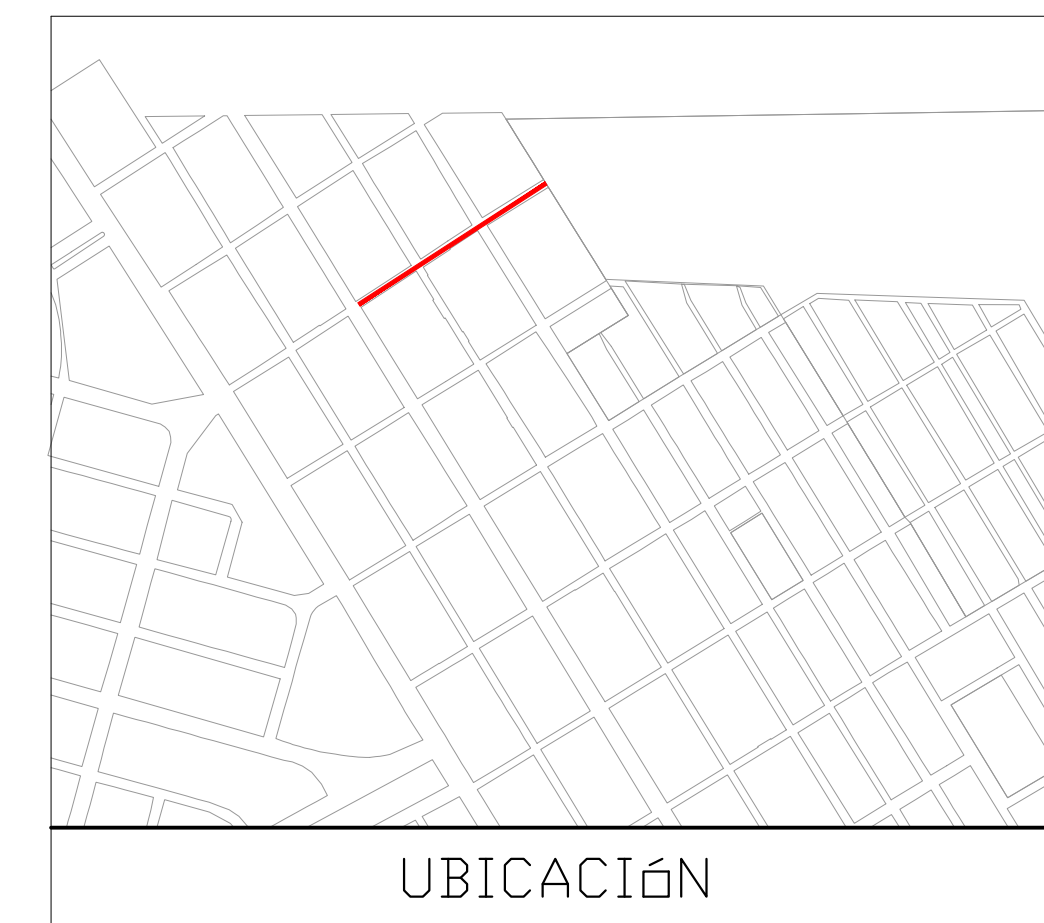





REFERENCIAS	_____ CALZADA PROYECTADA	 ESCURRIMIENTO	 PAVIMENTO EXISTENTE	 PUNTO FIJOS	DAVID SESTOPAL				OBRA: ASISTENCIA TECNICA PARA PROYECTO BARRIO CORNO			PLANO DE: PLANIALTIMETRÍAS	PLANO N° 04
	 BOCACALLE DE H°	_____ POSTES	 PAVIMENTO A DEMOLER										
	 COTAS DE PROYECTO	 UMBRALES	 PAVIMENTO ASFALTICO										
	 COTAS DE TERRENO	 DESAGUES PLUVIALES	 PUNTO ARRANQUE/CIERRE	PROYECTO Ing. Civil Alfredo Baquer	EXPEDIENTE: 021009/2021	FECHA: Abril 2022	ESCALAS: h=1:500 v=1:50	Calle LANCUN Pgr 0+000 a 0+278	TOTAL DE PLANOS: 21				
	 DIBUJO			COLABORO									

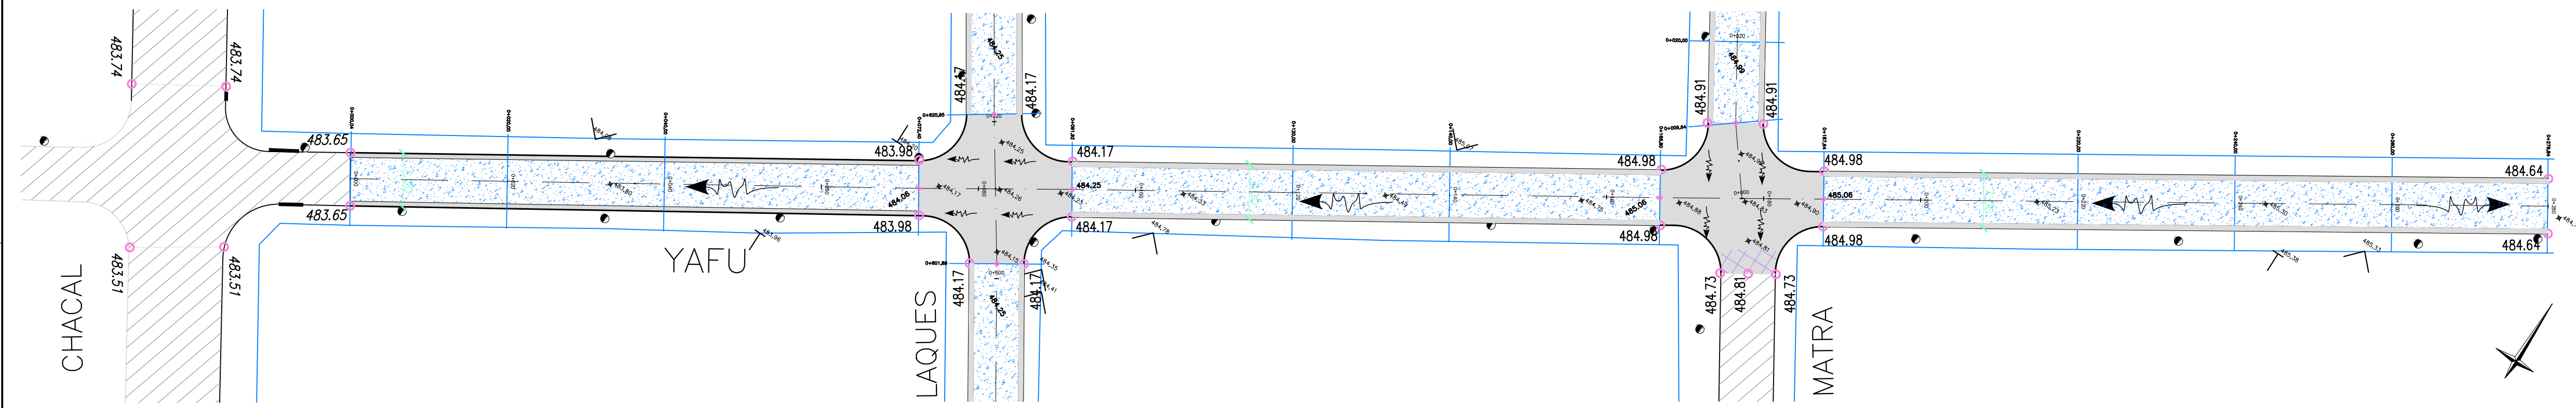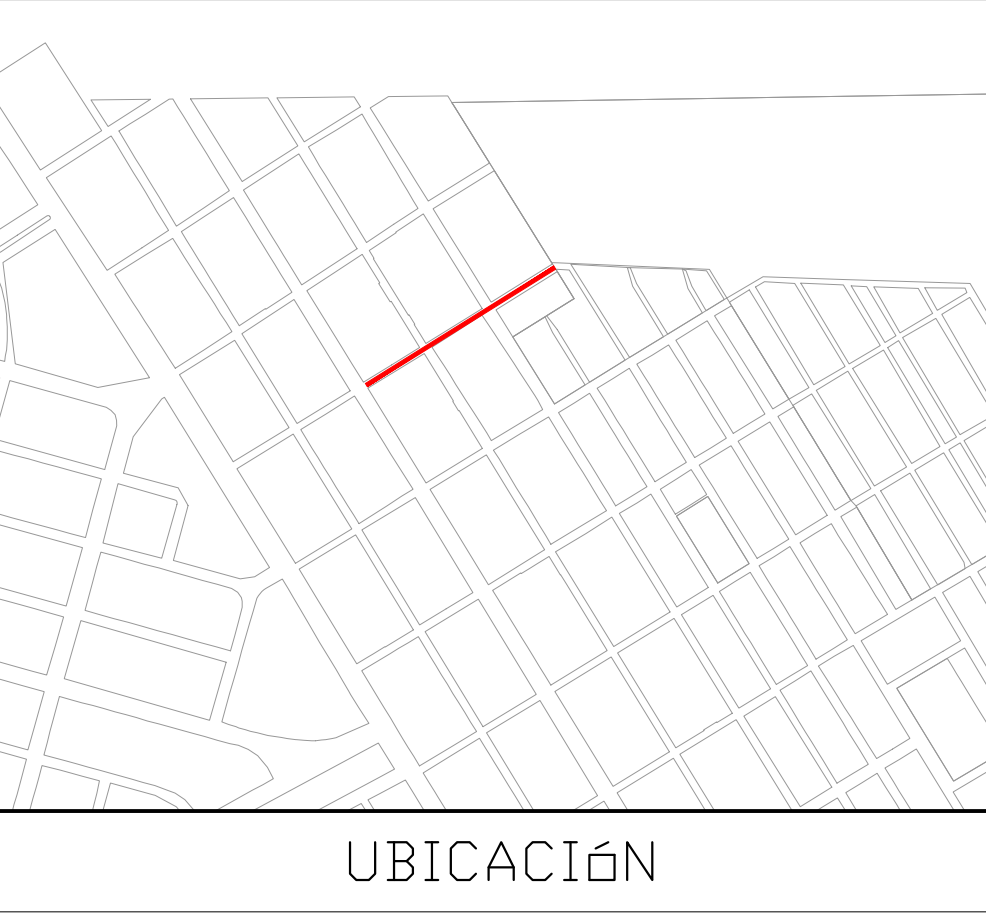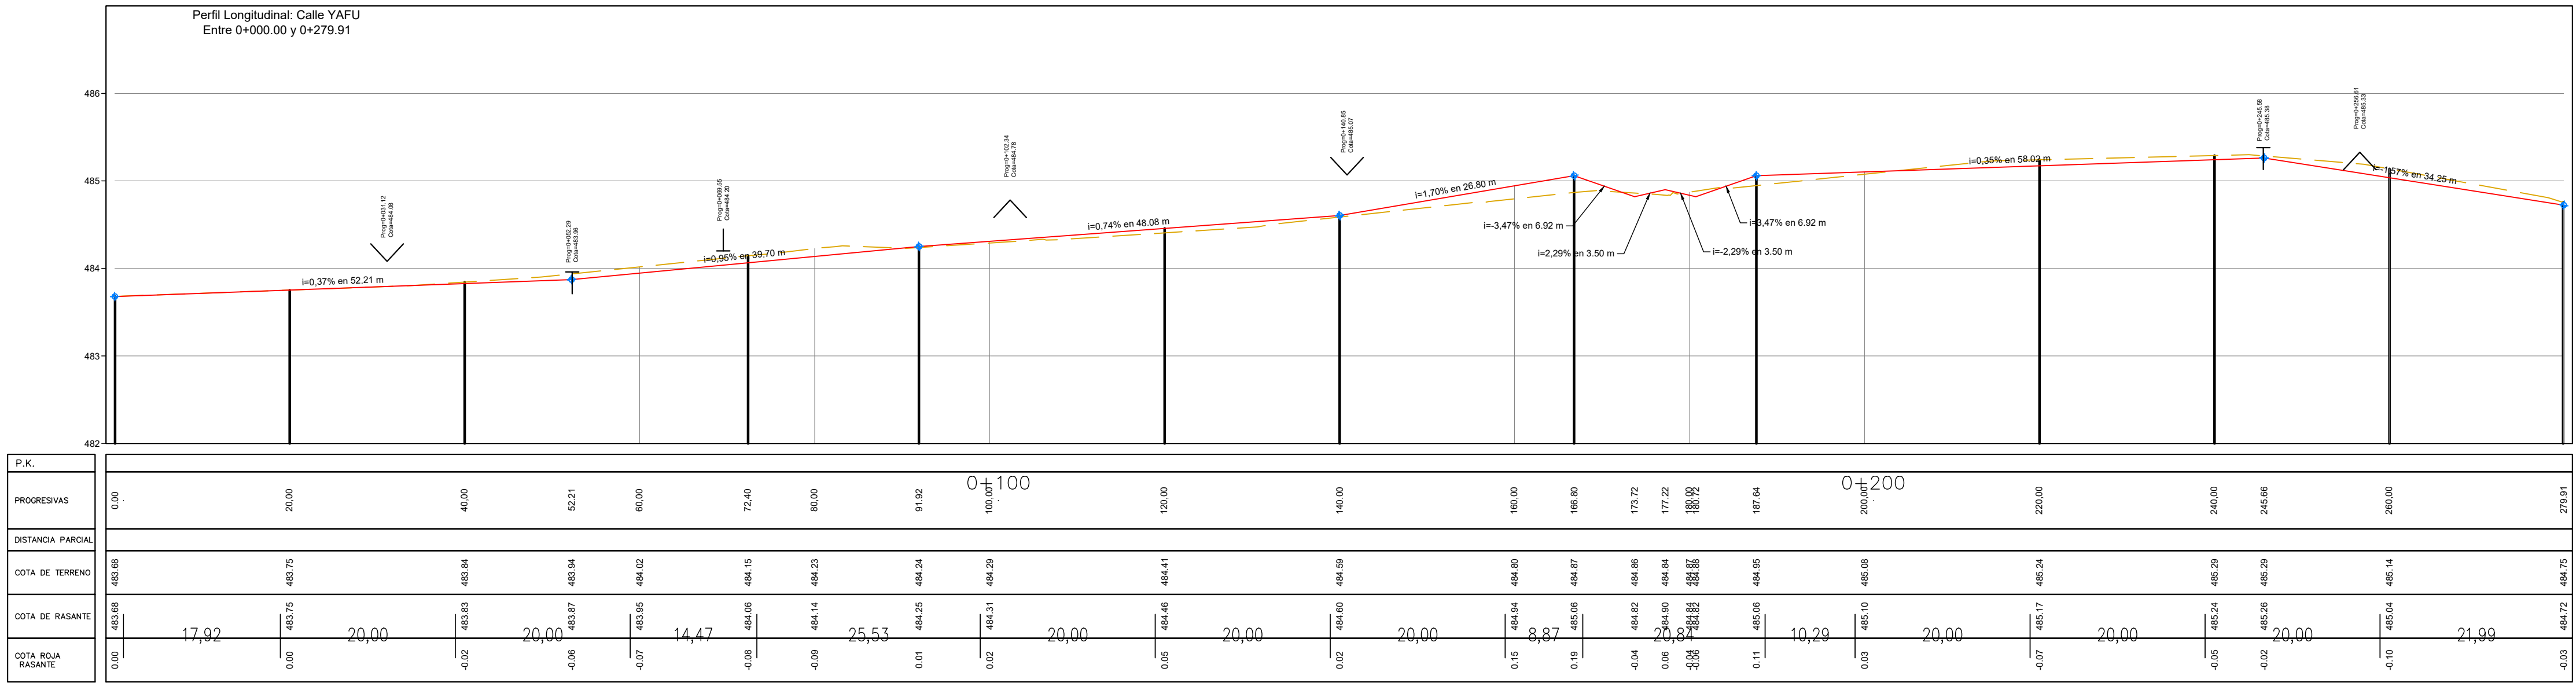

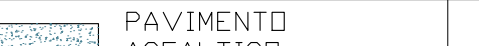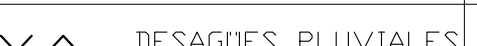
REFERENCIAS		CALZADA PROYECTADA		ESCURRIMIENTO		PAVIMENTO EXISTENTE		PUNTO FIJOS	DAVID SESTOPAL		OBRA: ASISTENCIA TECNICA PARA PROYECTO BARRIO CORNO			PLANO DE: PLANIALTIMETRÍAS		PLANO N° 05	
		BOCACALLE DE Hº		POSTES		PAVIMENTO A DEMOLER											
		COTAS DE PROYECTO		UMBRALES		PAVIMENTO ASFALTICO			PROYECTO	Ing. Civil Alfredo Baquer	EXPEDIENTE:	021009/2021	FECHA:	Abril 2022	ESCALAS:	h=1:500 v=1:50	TOTAL DE PLANOS
		COTAS DE TERRENO		DESAGUES PLUVIALES		PUNTO ARRANQUE/CIERRE			DIBUJO								21

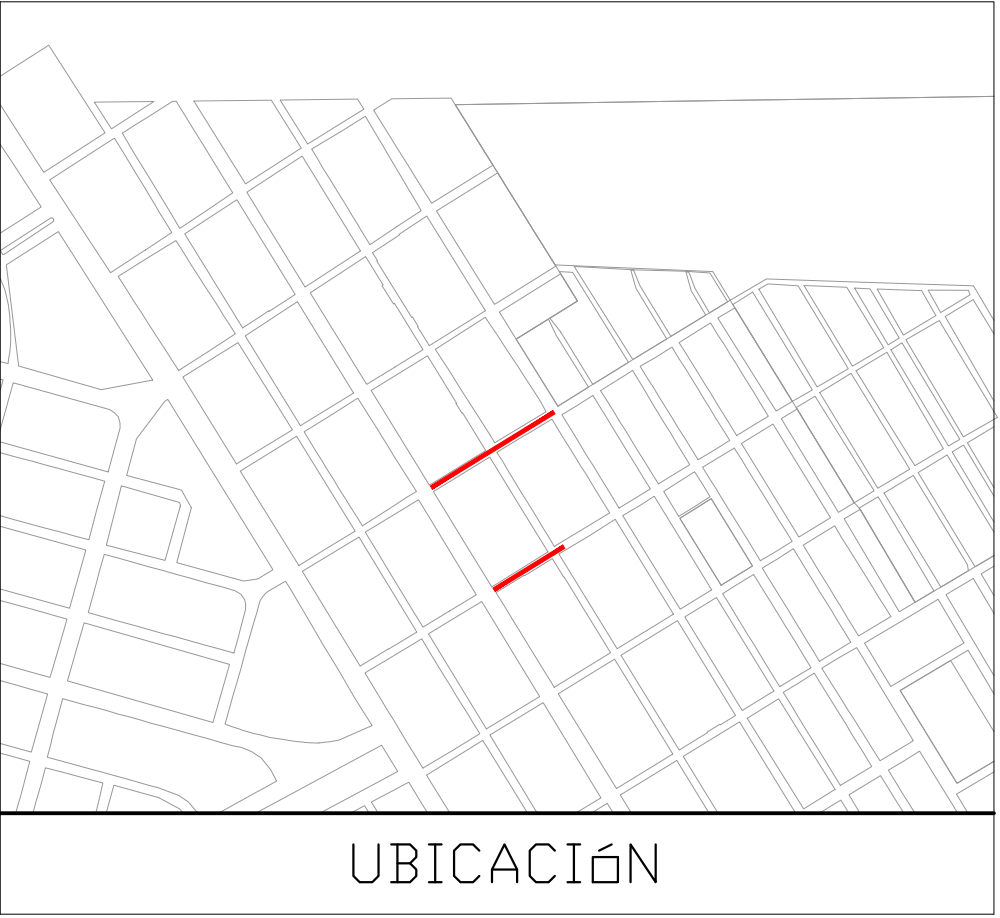

UBICACIÓN

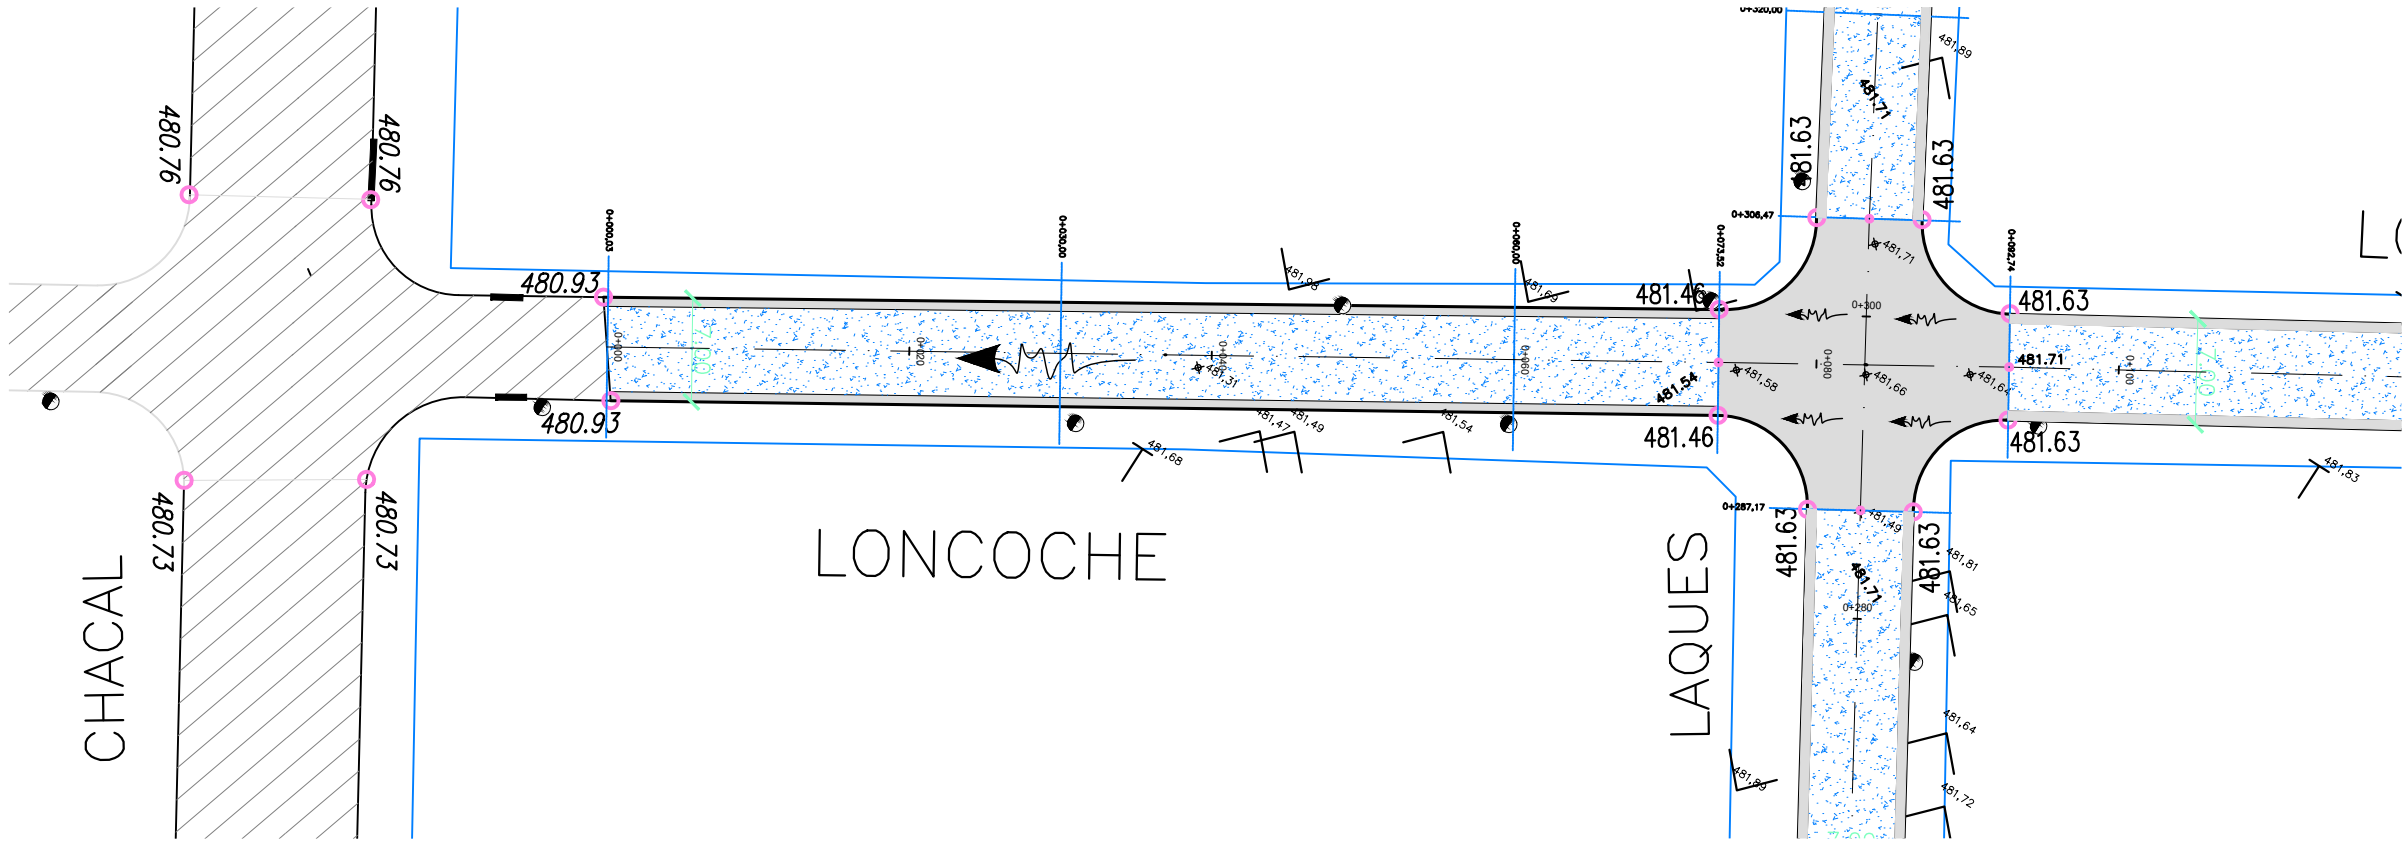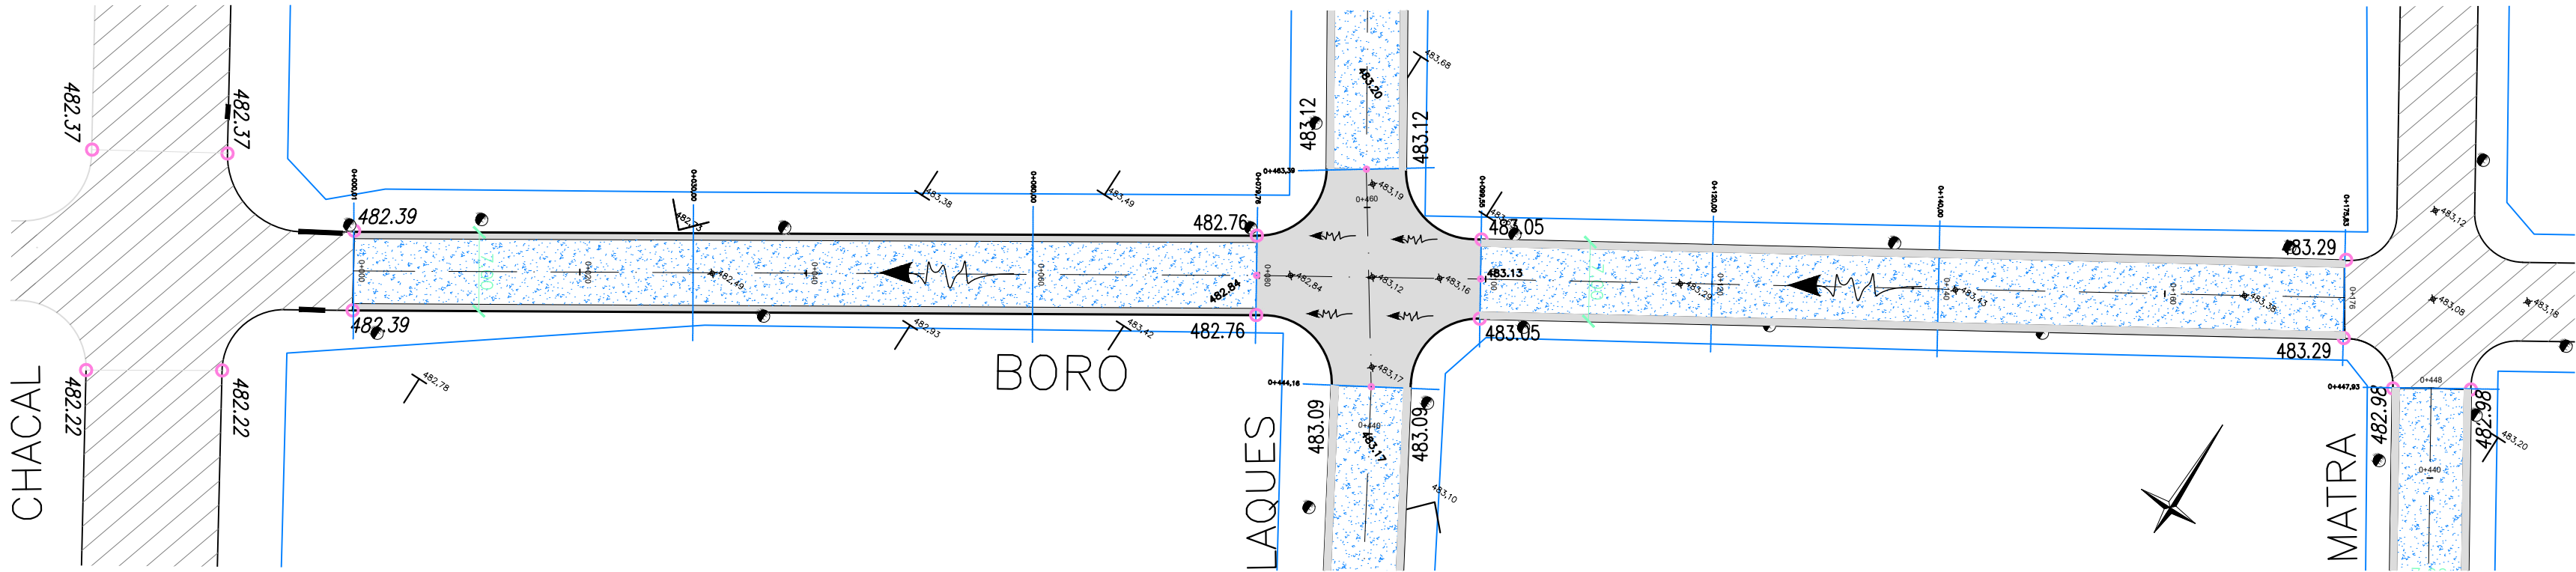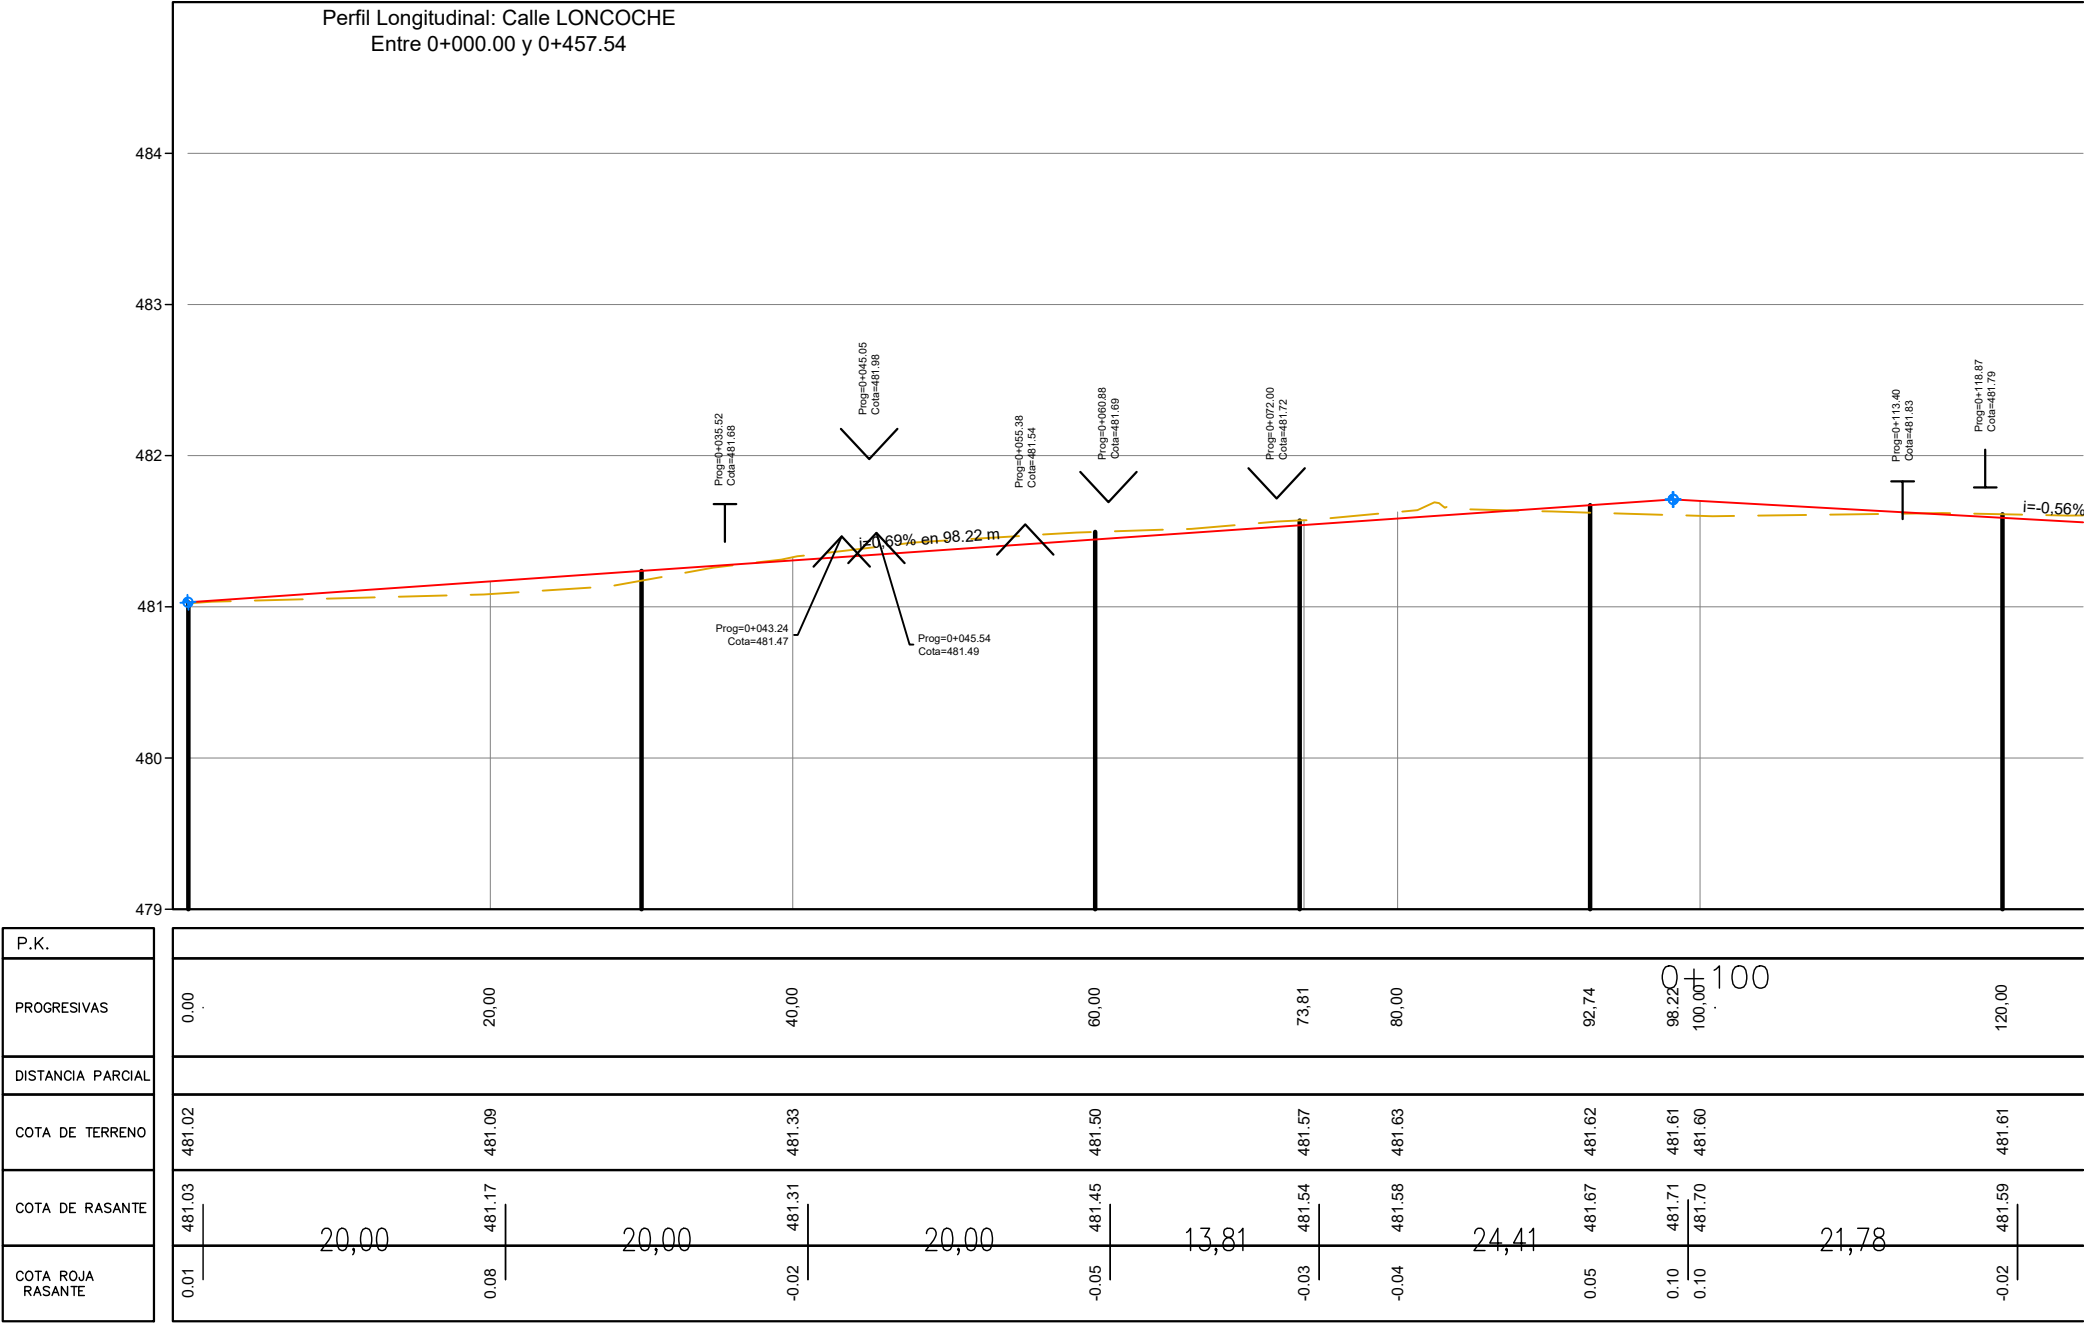
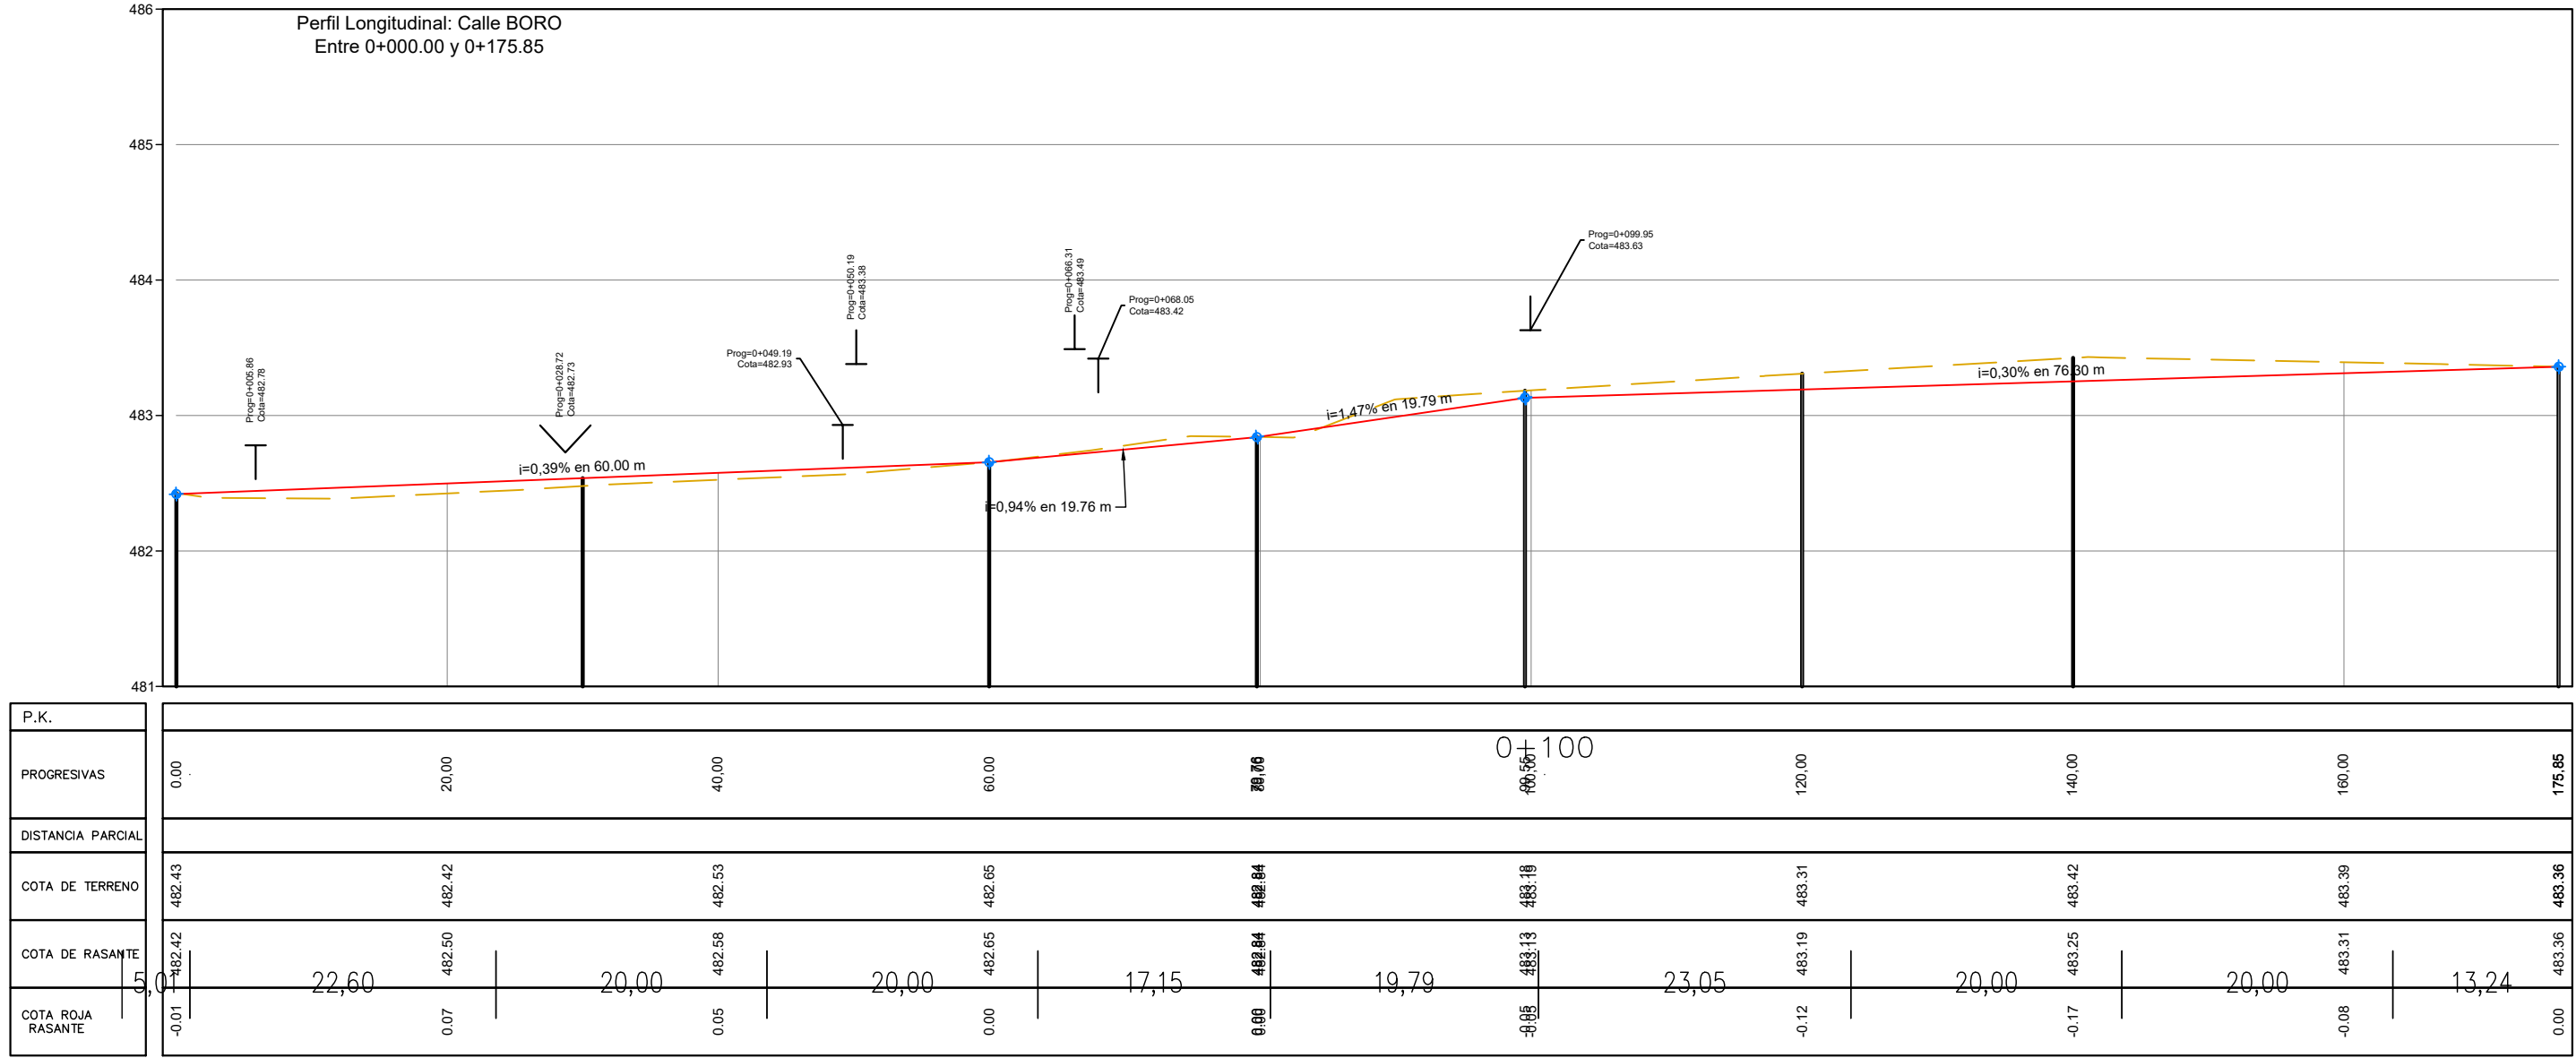


REFERENCIAS	— CALZADA PROYECTADA	— ESCURRIMIENTO	— PAVIMENTO EXISTENTE	— PUNTO FIJO	DAVID SESTOPAL			OBRA: ASISTENCIA TECNICA PARA PROYECTO BARRIO CORNO			PLANO DE: PLANIALTIMETRÍAS		PLANO N° 06
	— BOCACALLE DE H°	— POSTES	— PAVIMENTO A DEMOLER	—									
	100.01 COTAS DE PROYECTO	— UMBRALES	— PAVIMENTO ASFALTICO	—	PROYECTO	Ing. Civil Alfredo Baquer	EXPEDIENTE:	021009/2021	FECHA:	Abril 2022	ESCALAS:	h=1:500 v=1:50	TOTAL DE PLANOS 21
	— COTAS DE TERRENO	— DESAGUES PLUVIALES	— PUNTO ARRANQUE/CIERRE	—	DIBUJO								



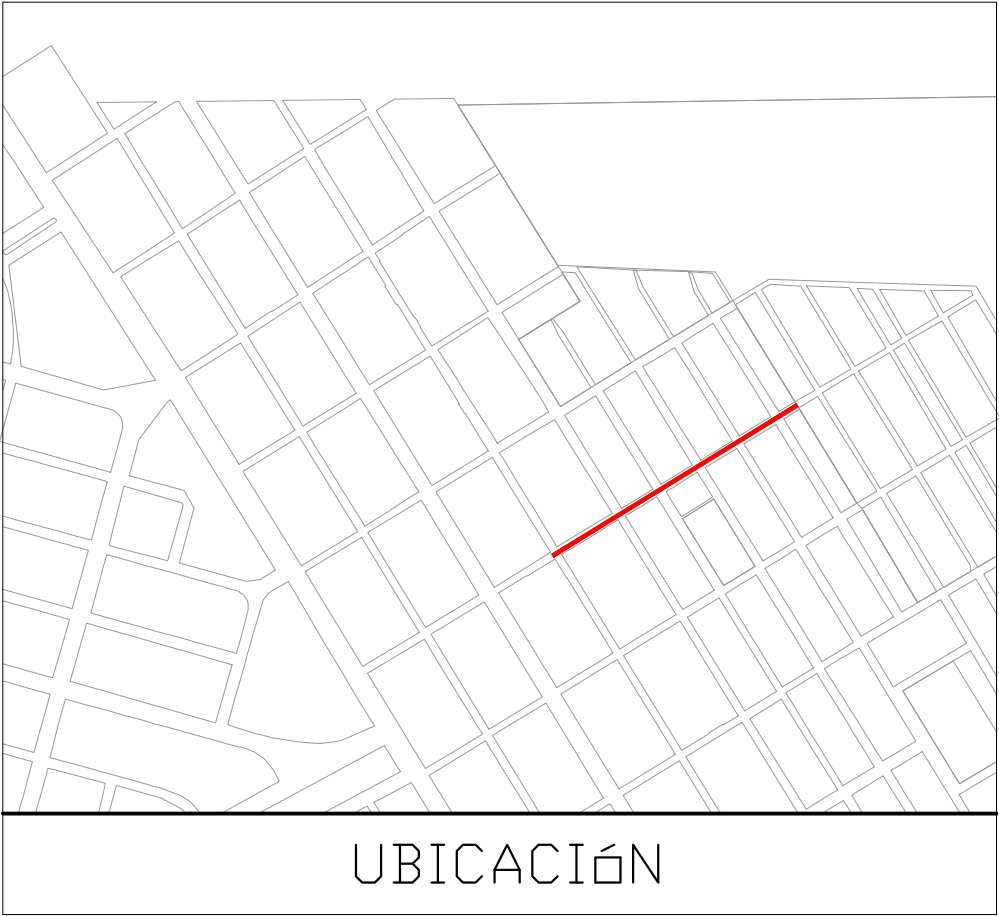


UBICACIÓN

Perfil Longitudinal: Calle LONCOCHE
Entre 0+120.00 y 0+479.32


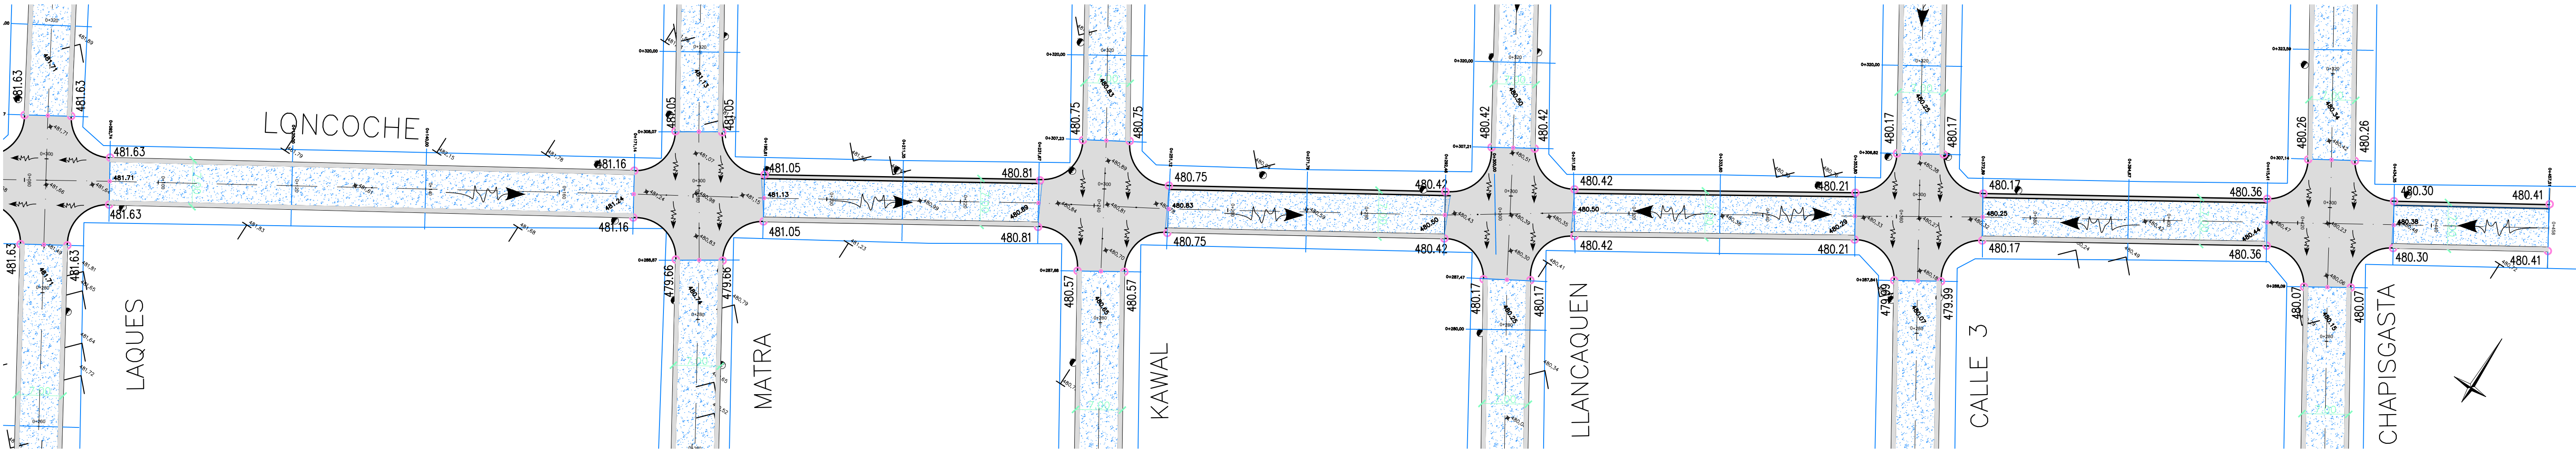
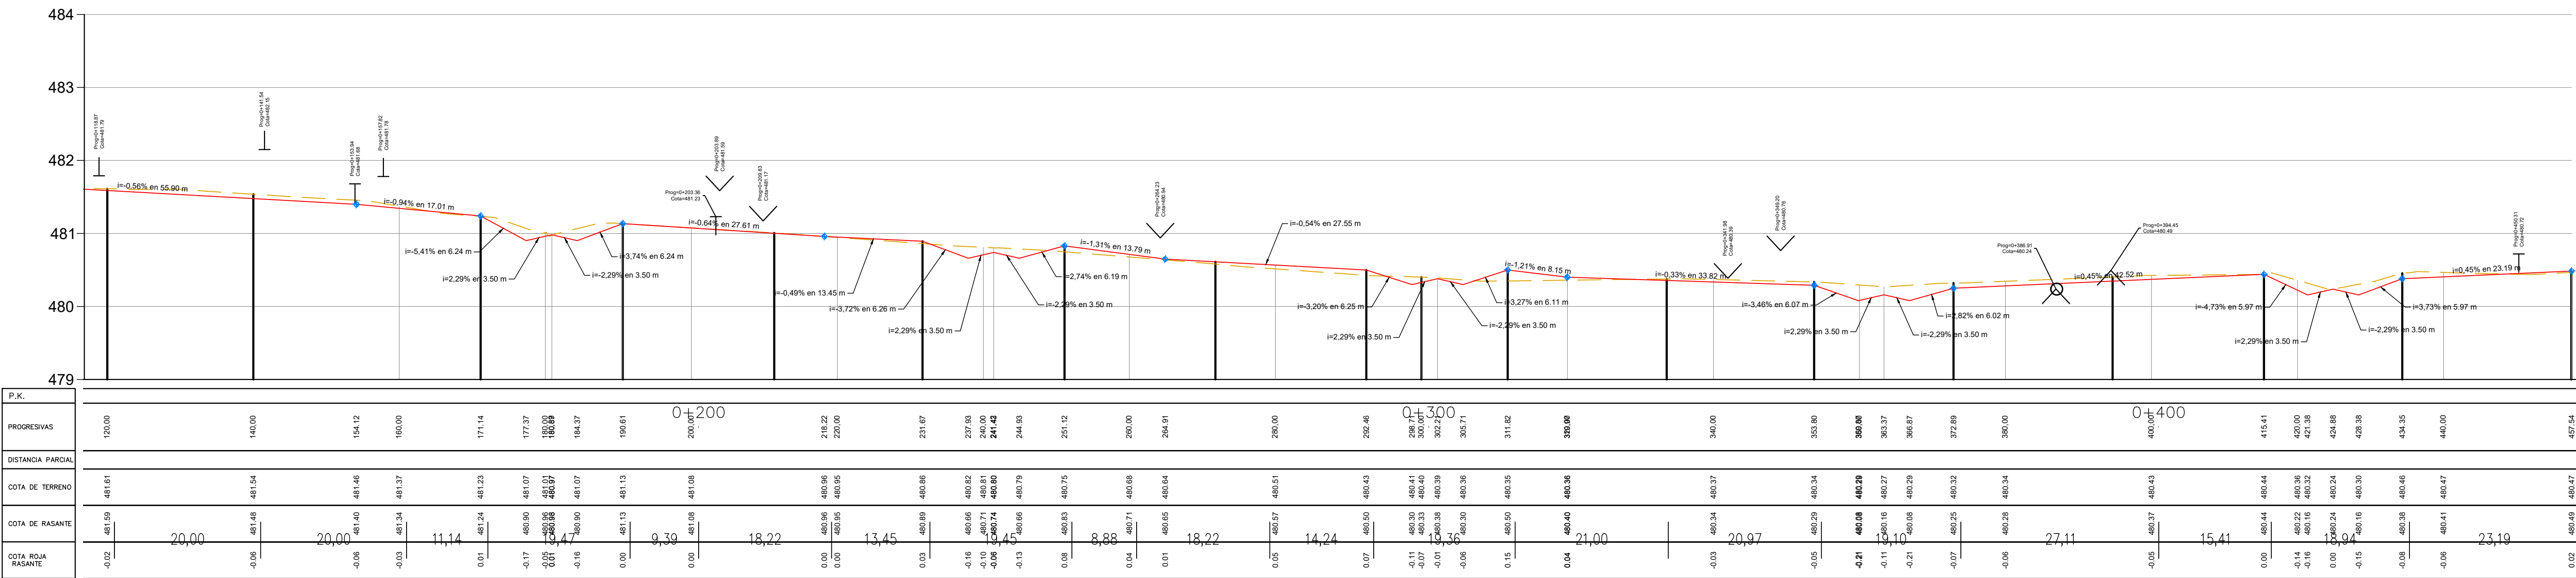




REFERENCIAS		CALZADA PROYECTADA		ESCURRIMIENTO		PAVIMENTO EXISTENTE		PUNTO FIJOS	DAVID SESTOPAL				OBRA: ASISTENCIA TECNICA PARA PROYECTO BARRIO CORNO			PLANO DE: PLANIALTIMETRÍAS		PLANO N°
		BOCACALLE DE Hº		POSTES		PAVIMENTO A DEMOLER												07
		COTAS DE PROYECTO		UMBRALES		PAVIMENTO ASFALTICO			PROYECTO	Ing. Civil Alfredo Baquer	EXPEDIENTE:	FECHA:	ESCALAS:	Calle LONCOCHE Pgr 0+120,00 a 0+457.54	TOTAL DE PLANOS			
		COTAS DE TERRENO		DESAGUES PLUVIALES		PUNTO ARRANQUE/CIERRE			DIBUJO		021009/2021	Abril 2022	h=1:500 v=1:50		21			

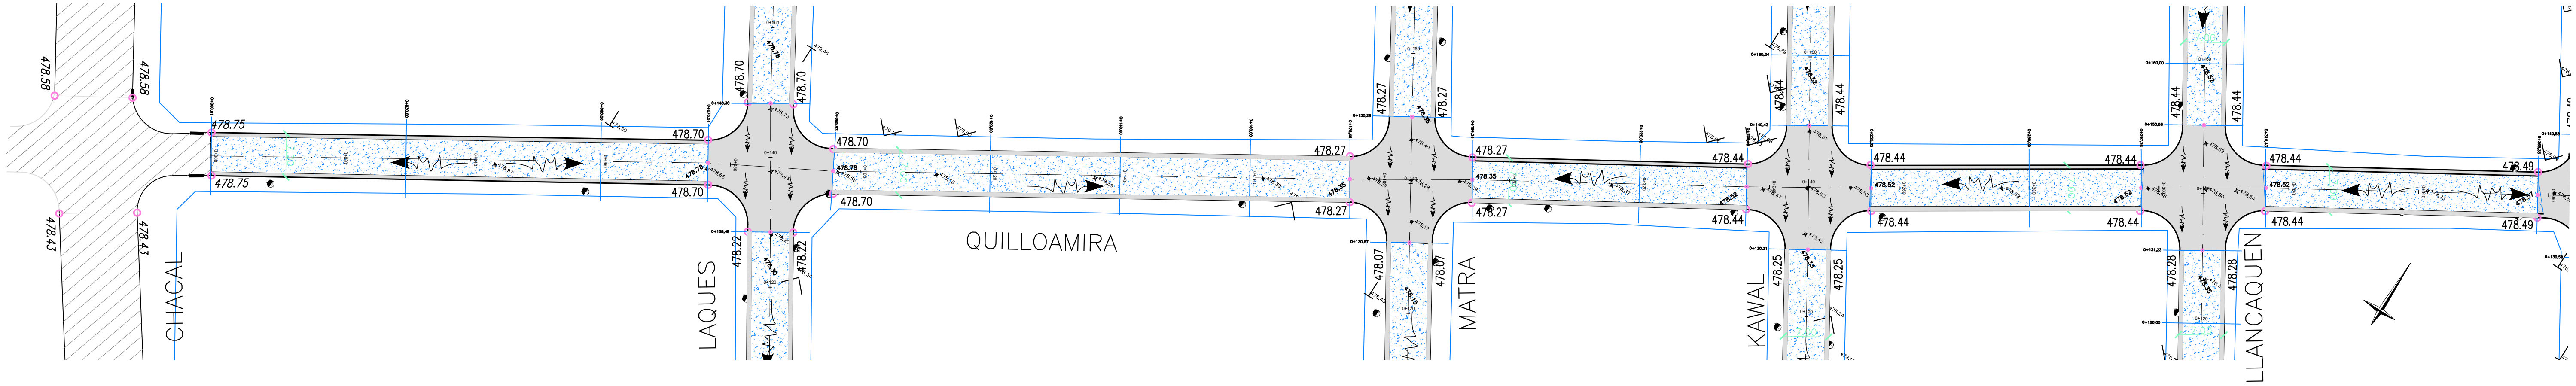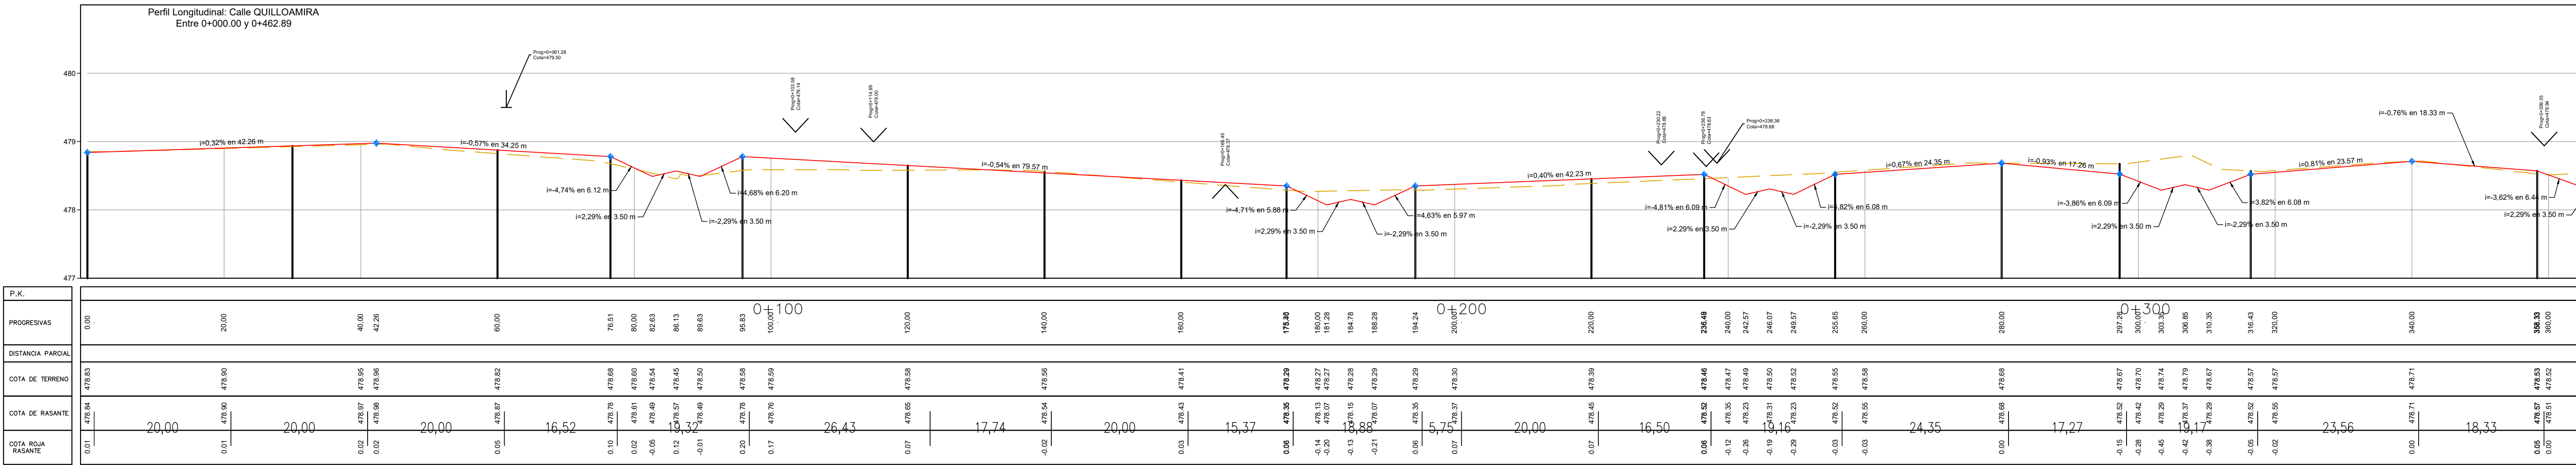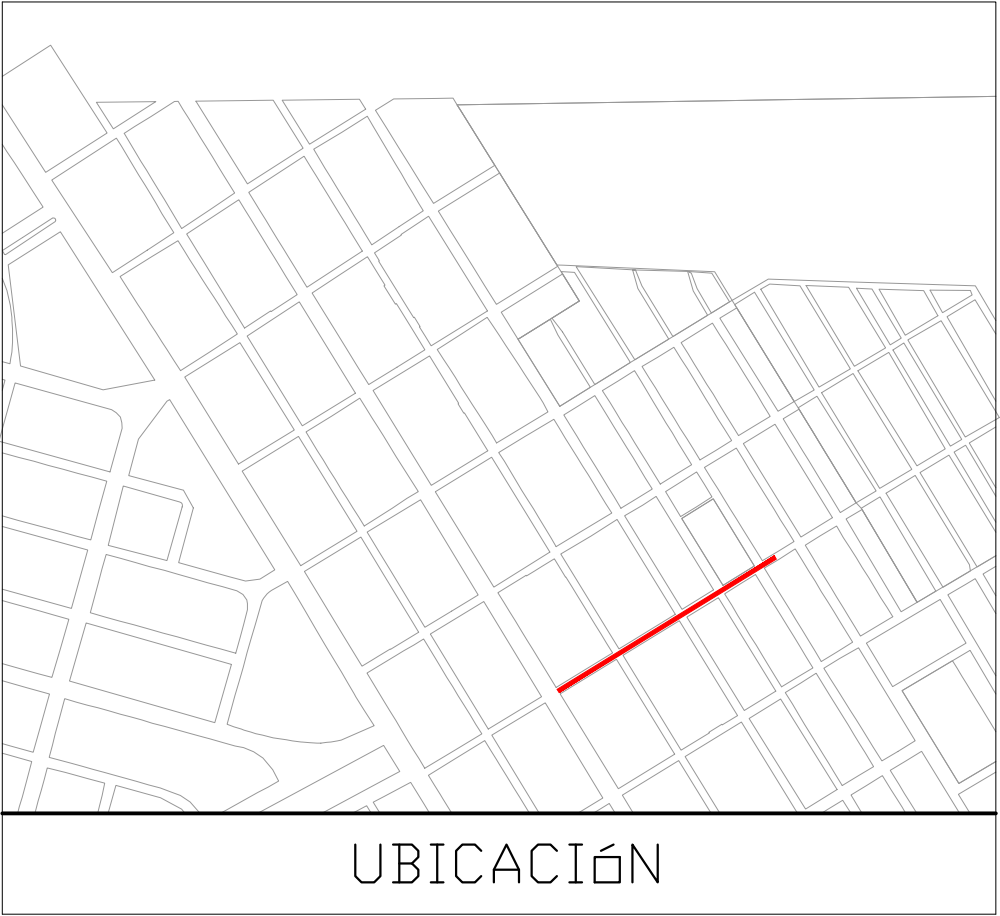



REFERENCIAS	 CALZADA PROYECTADA	 ESCURRIMIENTO	 PAVIMENTO EXISTENTE	 PUNTO FIJOS	DAVID SESTOPAL			OBRA: ASISTENCIA TECNICA PARA PROYECTO BARRIO CORNO			PLANO DE: PLANIALTIMETRÍAS	PLANO: 08
	 BOCACALLE DE Hº	 POSTES	 PAVIMENTO A DEMOLER									
	 100.01 COTAS DE PROYECTO	 UMBRALES	 PAVIMENTO ASFALTICO		PROYECTO	Ing. Civil Alfredo Baquer		EXPEDIENTE:	FECHA:	ESCALAS:	Calle QUILLQAMIRA Pgr 0+017,74 a 0+360,00	TOTAL DE PLANOS: 21
	 COTAS DE TERRENO	 DESAGÜES PLUVIALES	 PUNTO ARRANQUE/CIERRE		DIBUJO			021009/2021	Abril 2022	h=1:500 v=1:50		
					COLABORO							

Perfil Longitudinal: Calle QUILLOAMIRA
Entre 0+360.00 y 0+480.63

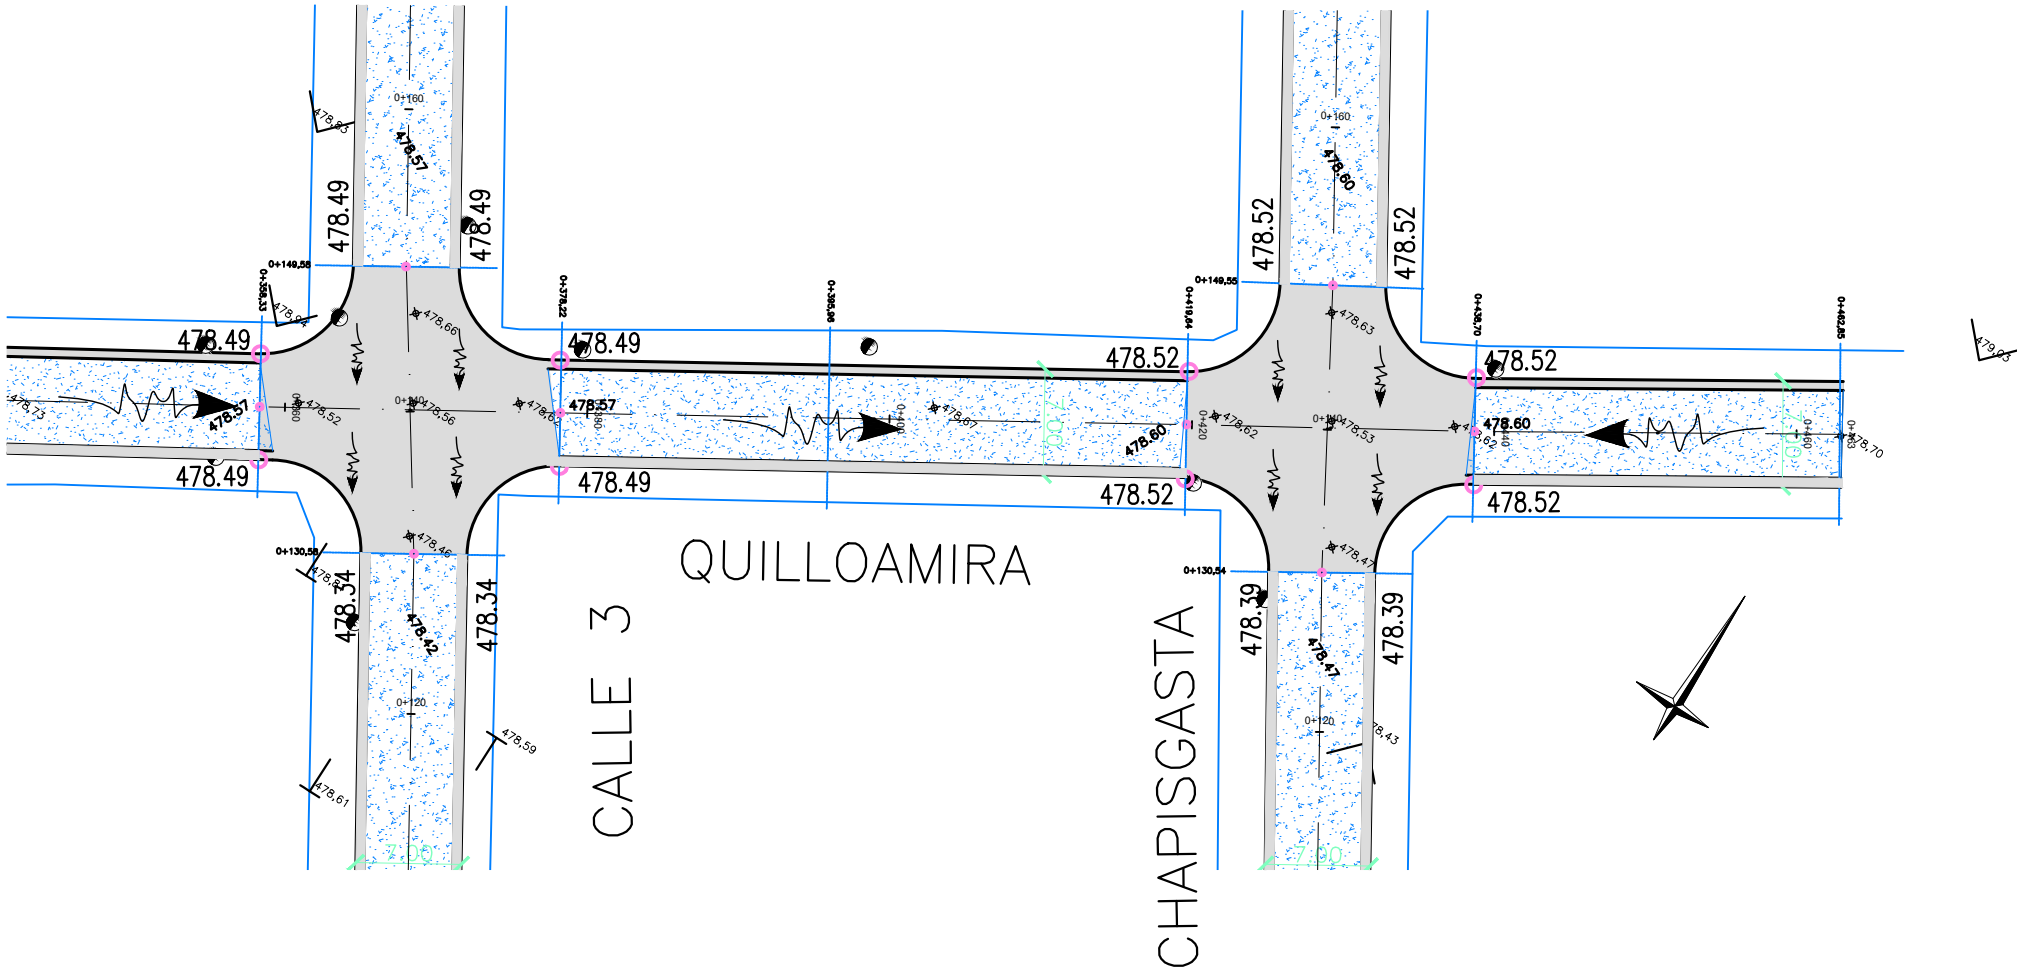
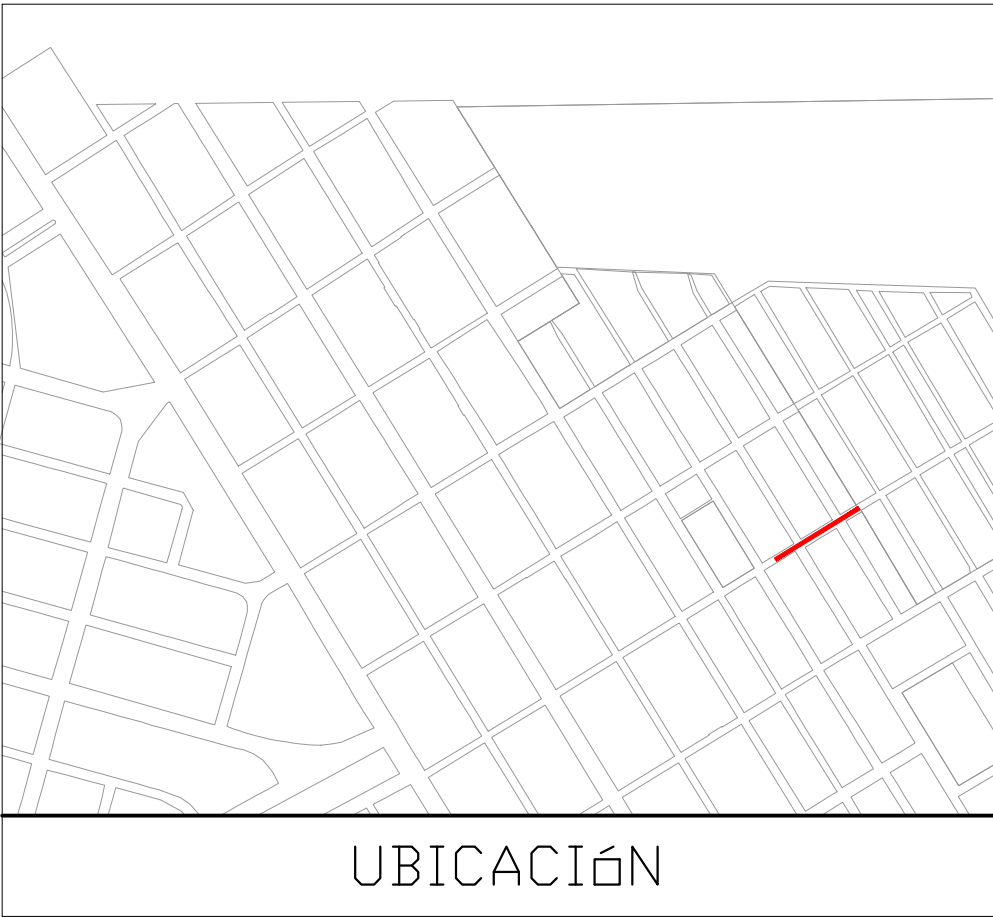
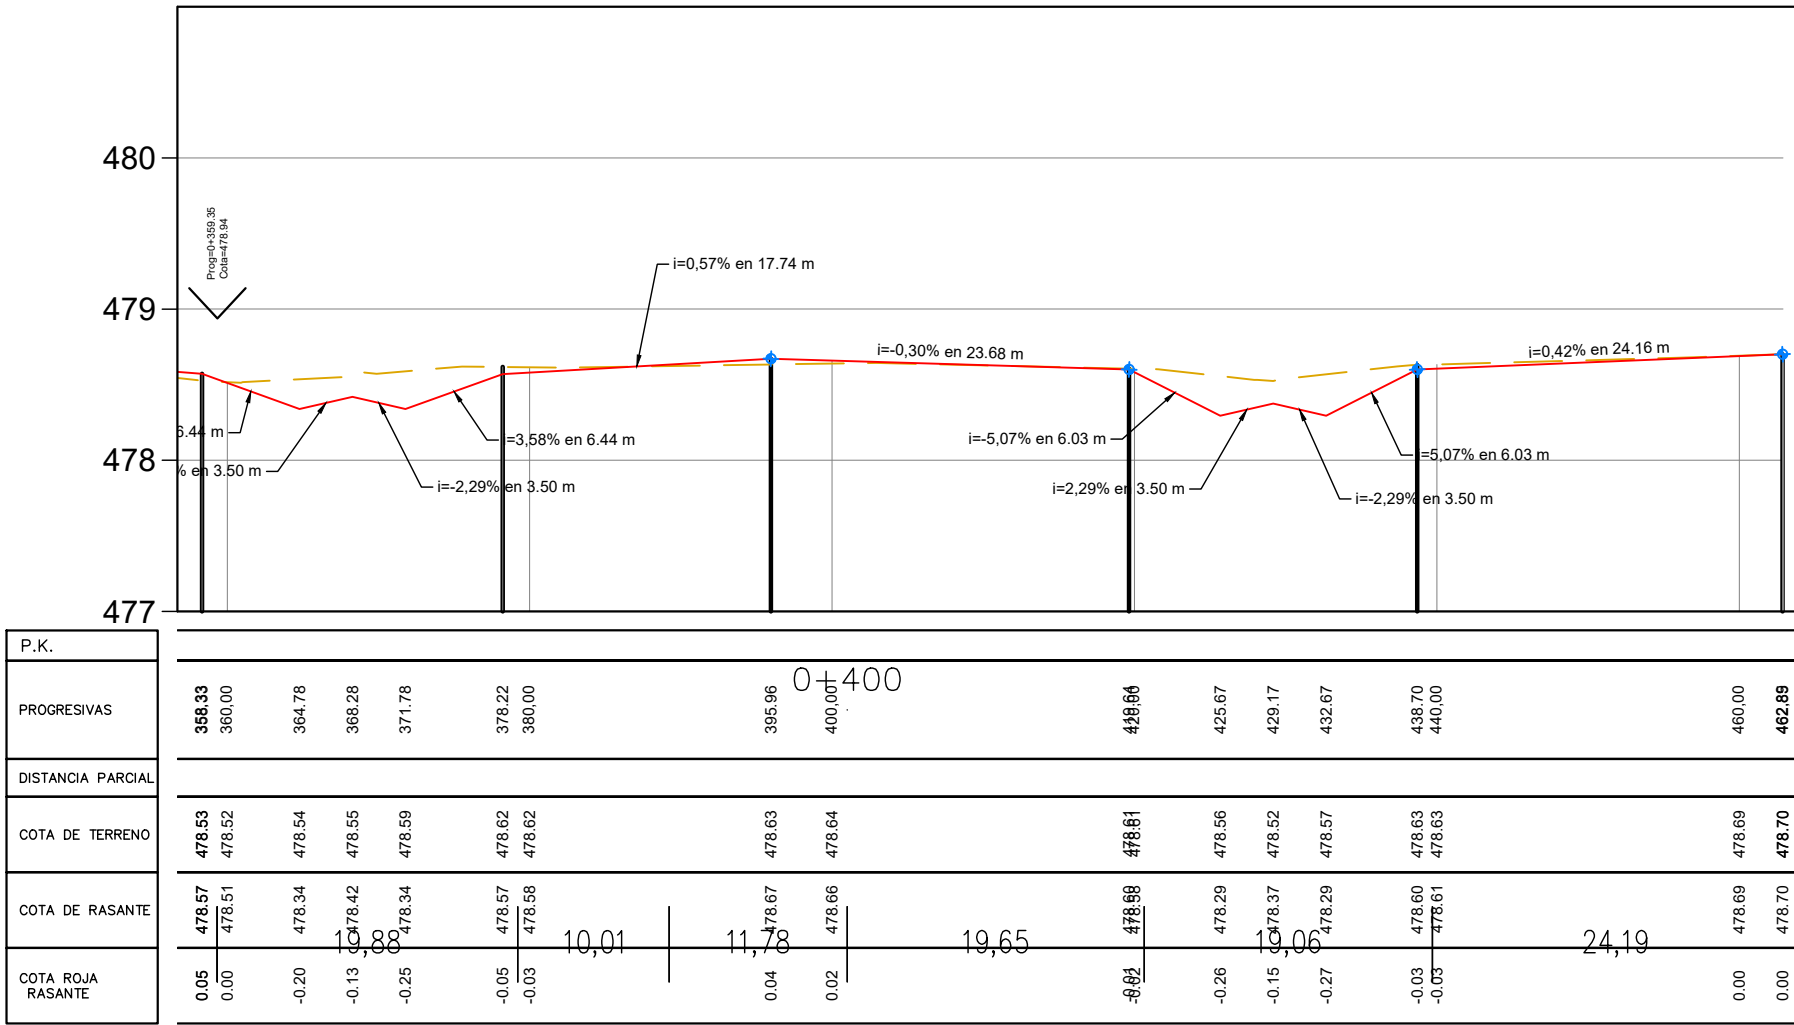


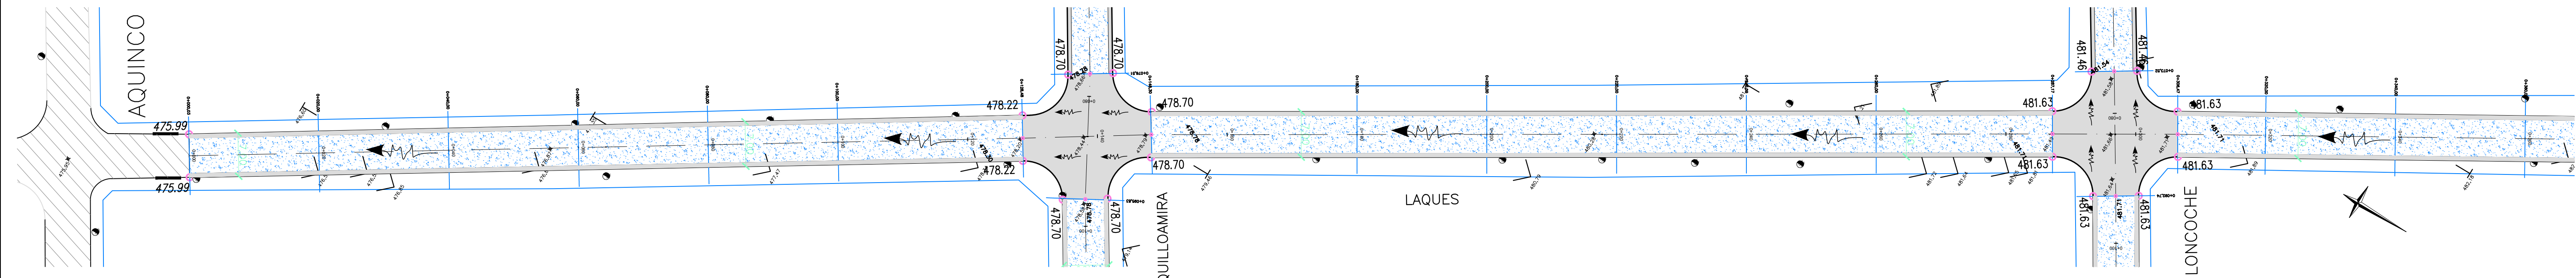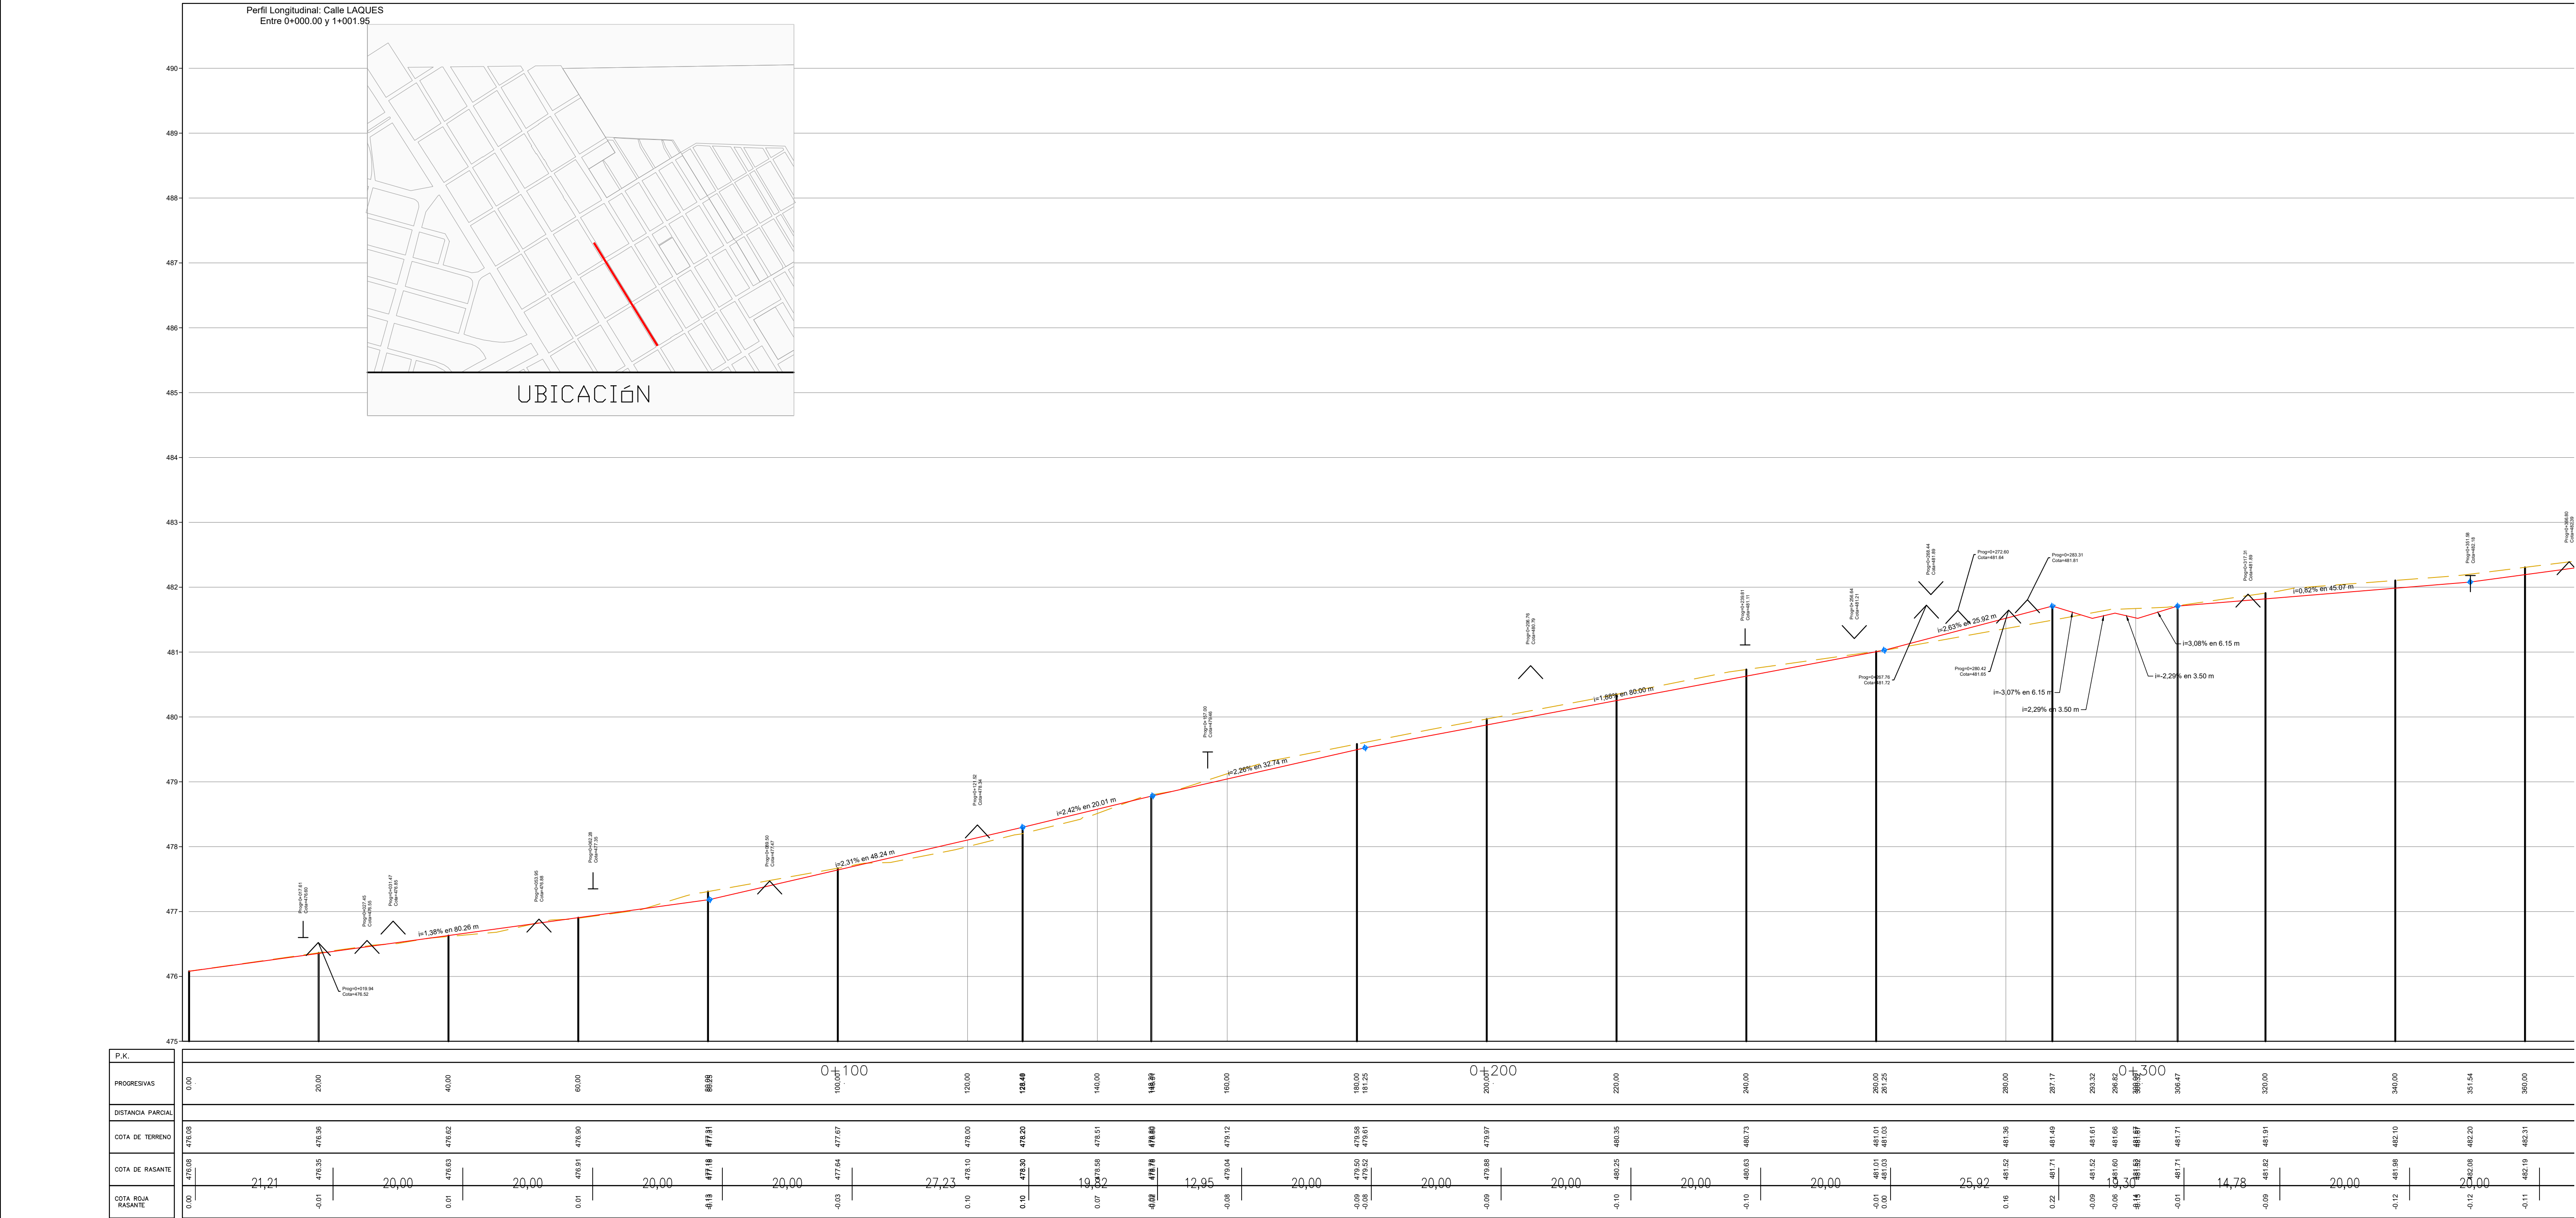


REFERENCIAS	 CALZADA PROYECTADA	 ESCURRIMIENTO	 PAVIMENTO EXISTENTE	 PUNTO FIJOS	DAVID SESTOPAL			OBRA: ASISTENCIA TECNICA PARA PROYECTO BARRIO CORNO			PLANO DE: PLANIALTIMETRÍAS		PLAN N° 10
	 BOCACALLE DE H°	 POSTES	 PAVIMENTO A DEMOLER	EXPEDIENTE: 021009/2021				FECHA: Abril 2022	ESCALAS: h=1:500 v=1:50				
	 100.01 COTAS DE PROYECTO	 UMBRALES	 PAVIMENTO ASFALTICO	PROYECTO Ing. Civil Alfredo Baquer			Calle LAQUES Pgr 0+018,79 a 0+360,00			TOTAL DE PLANOS 2			
	 COTAS DE TERRENO	 DESAGÜES PLUVIALES	 PUNTO ARRANQUE/CIERRE	DIBUJO COLABORO									

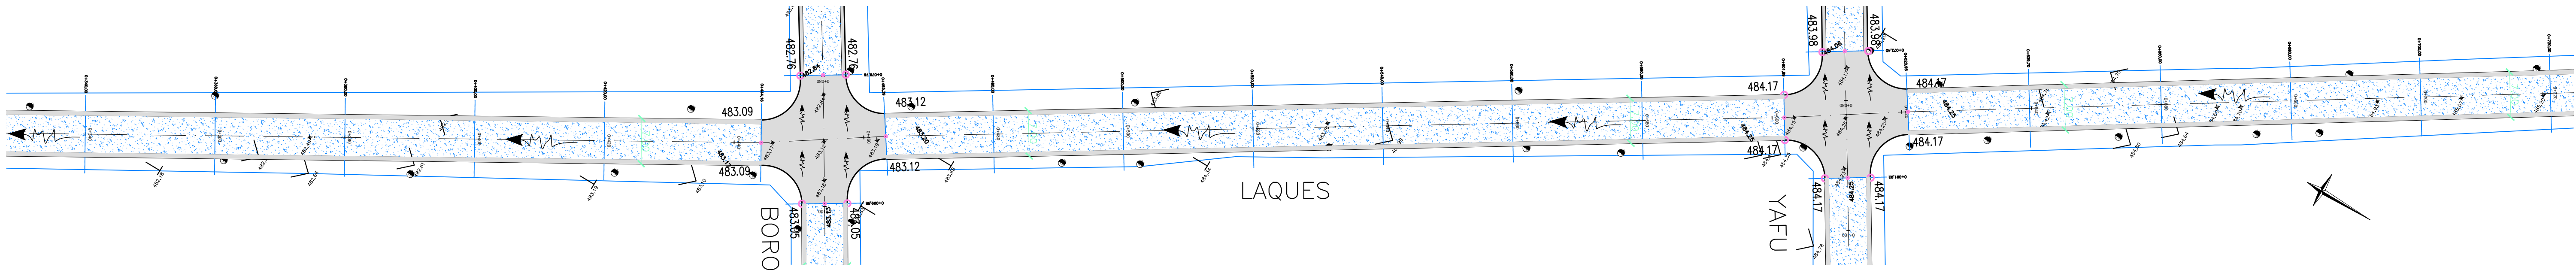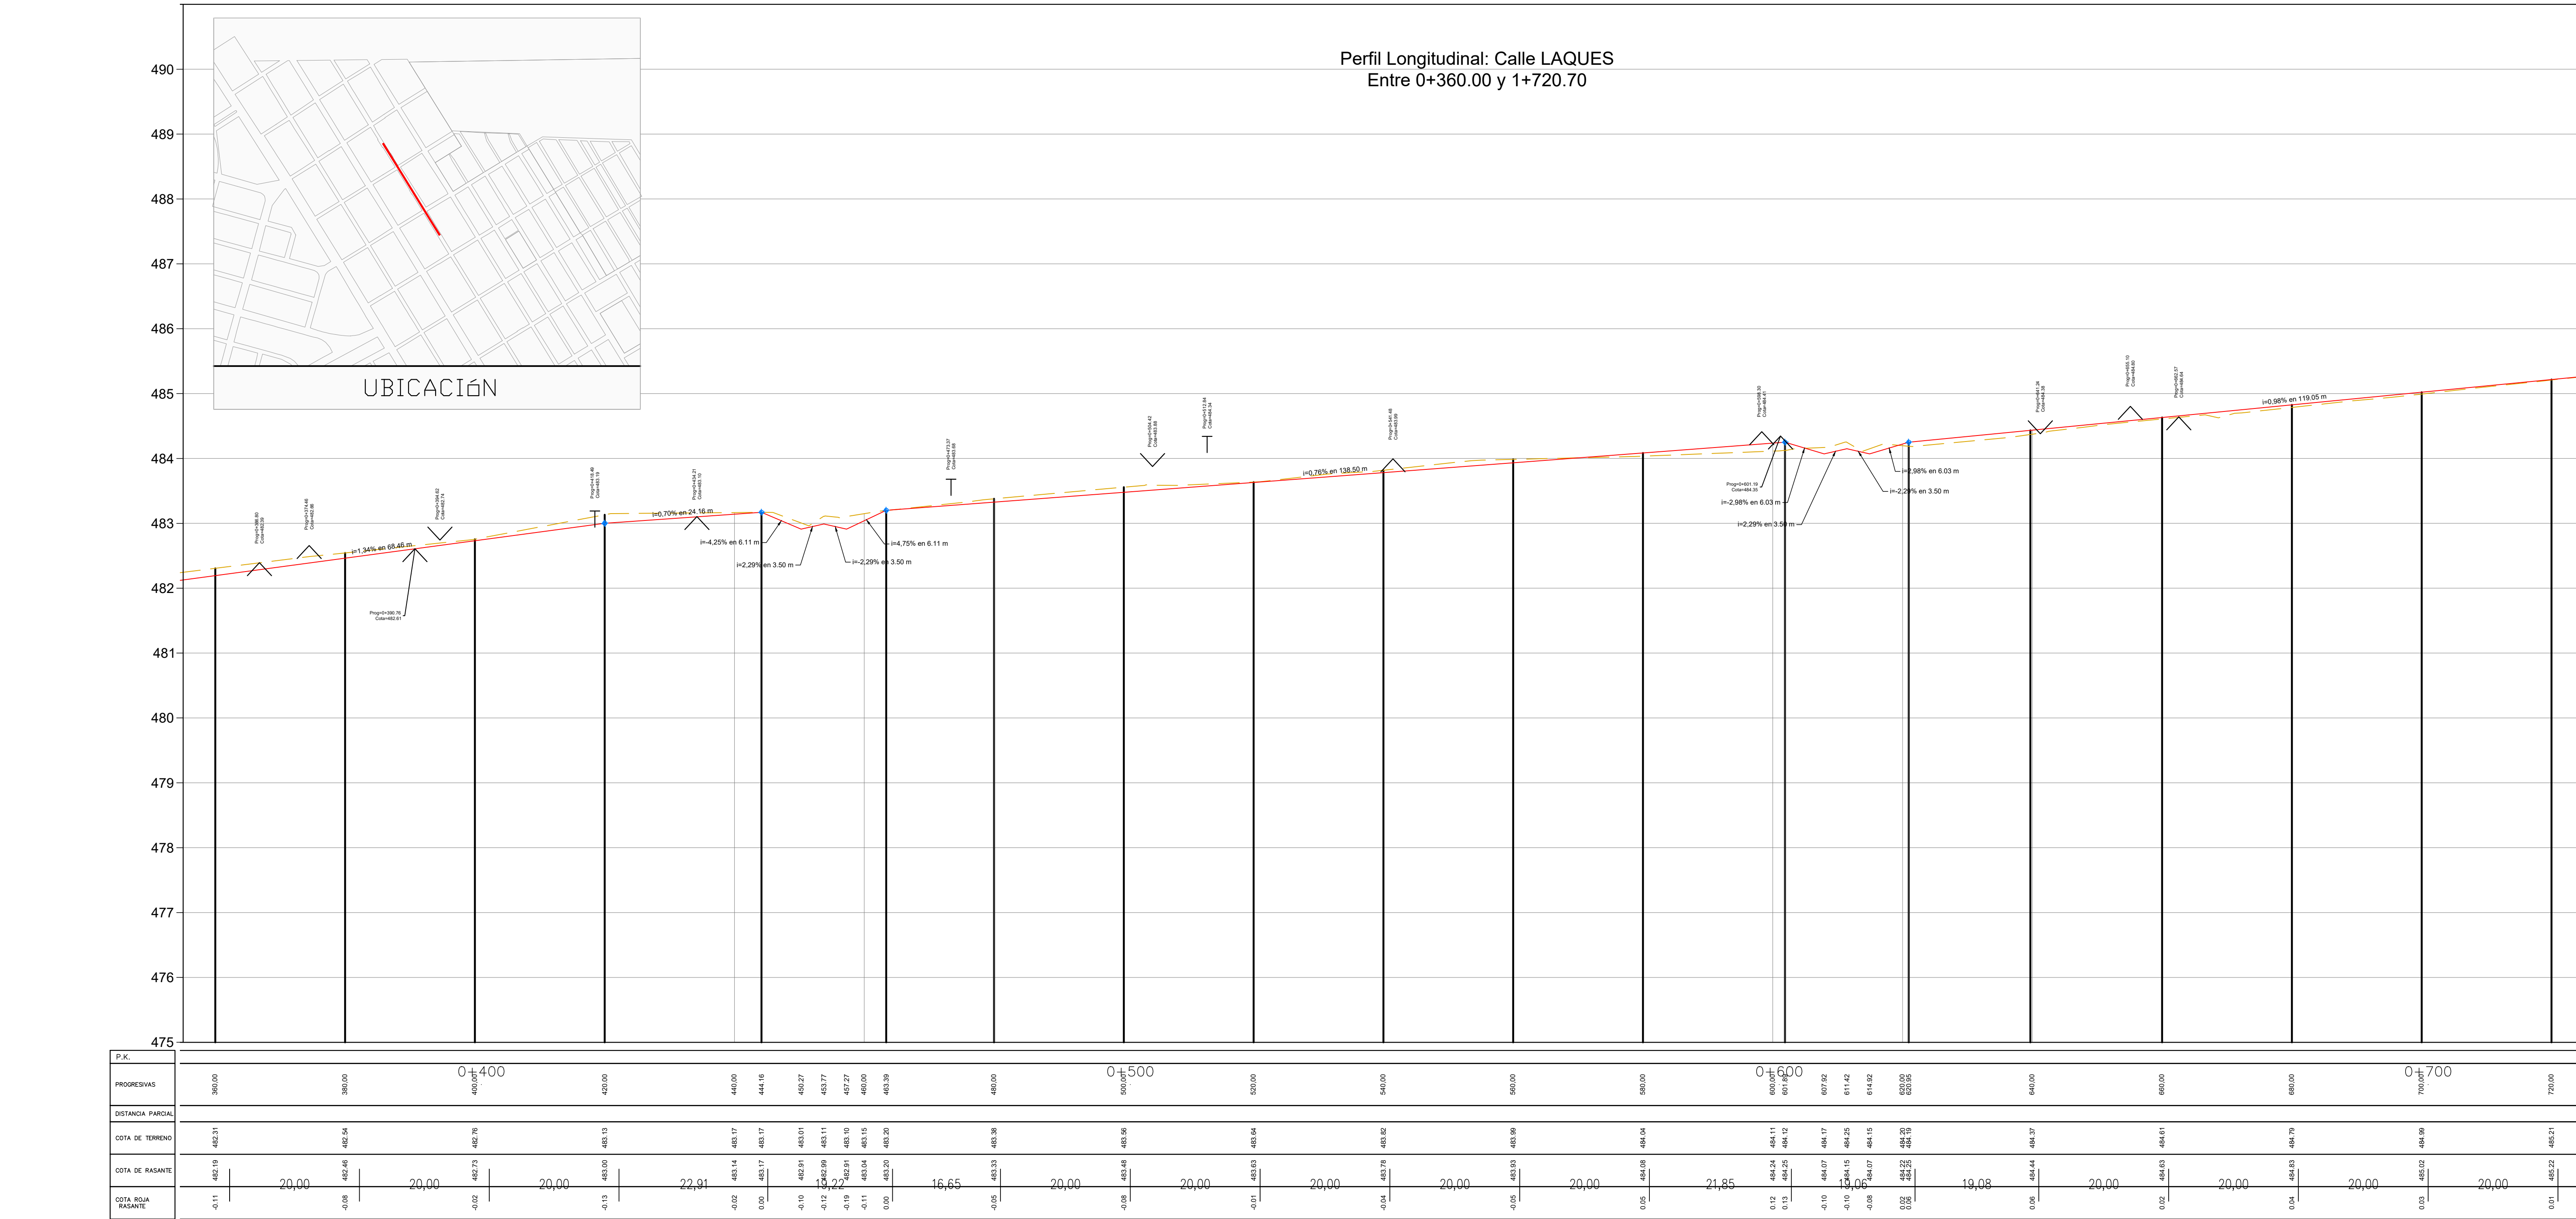


REFERENCIAS		ESCURRIMIENTO			DAVID SESTOPAL			DBRA: ASISTENCIA TECNICA PARA PROYECTO BARRIO CORNO			PLANO DE: PLANIALTIMETRÍAS		PLANO N° 11
		POSTES											
		UMBRALES			PROYECTO	Ing. Civil Alfredo Baquer	EXPEDIENTE:	FECHA:	ESCALAS:	Calle LAQUES Pgr 0+360,00 a 0+720,00		TOTAL DE PLANOS 21	
		DESAGUES PLUVIALES			DIBUJO		021009/2021	Abril 2022	h=1:500 v=1:50				

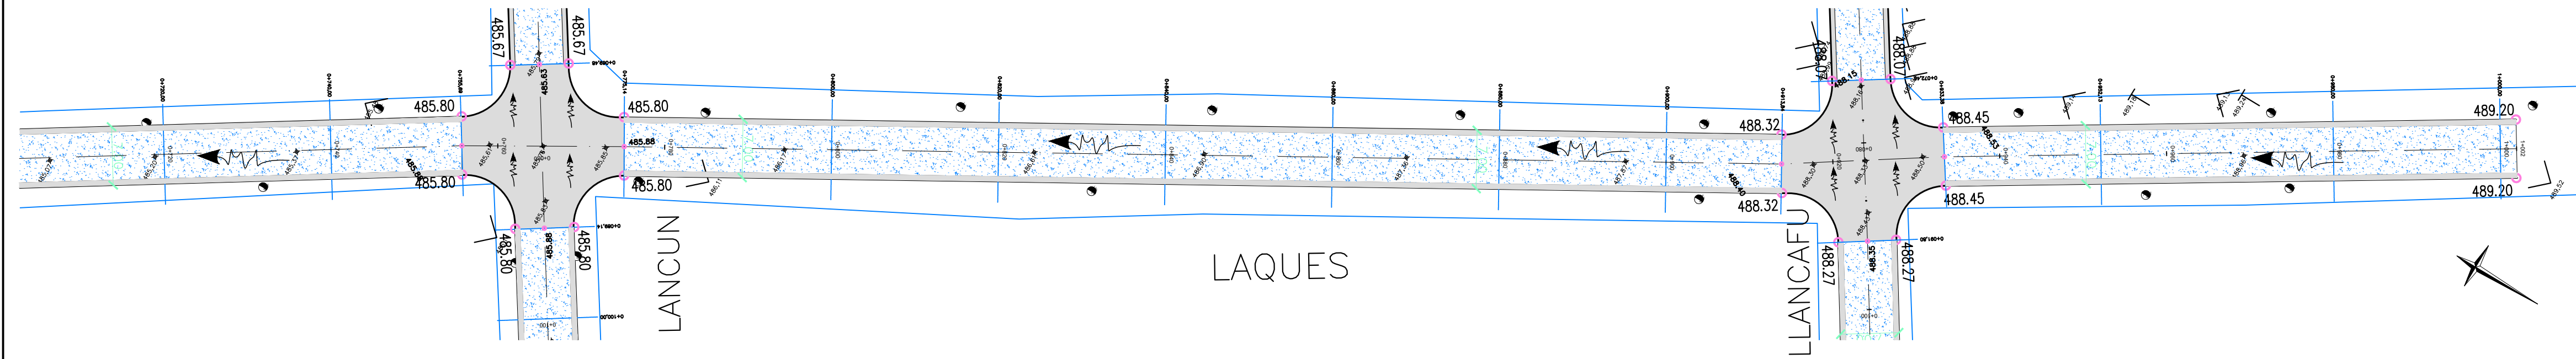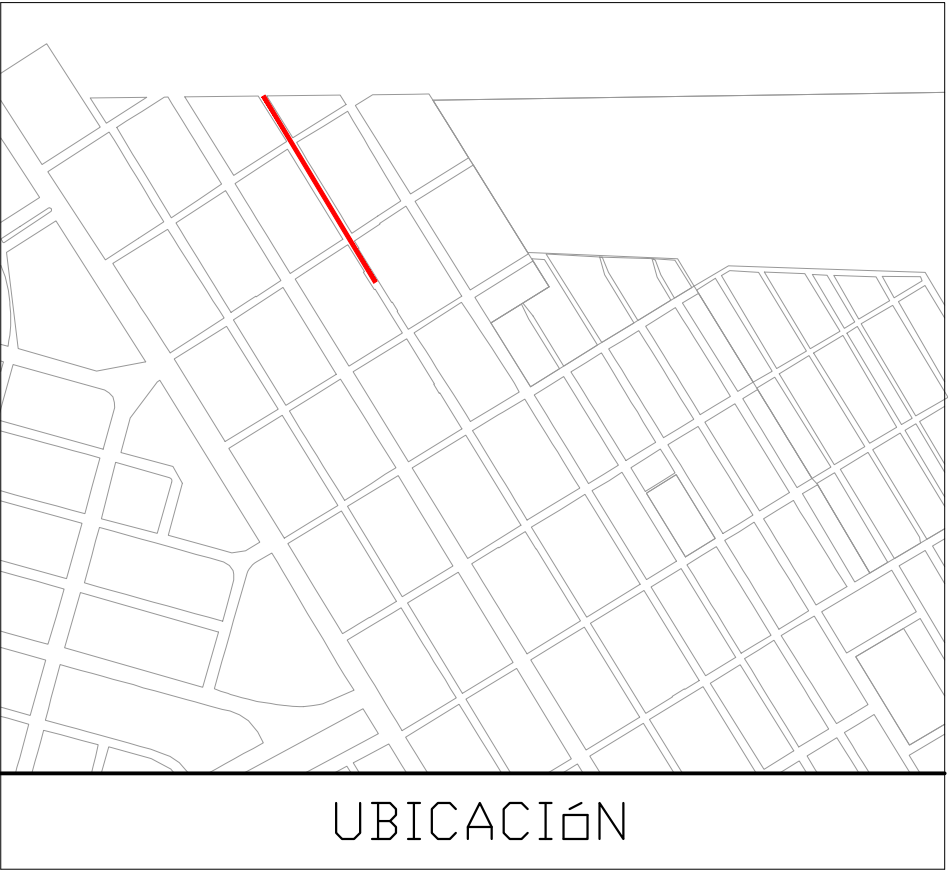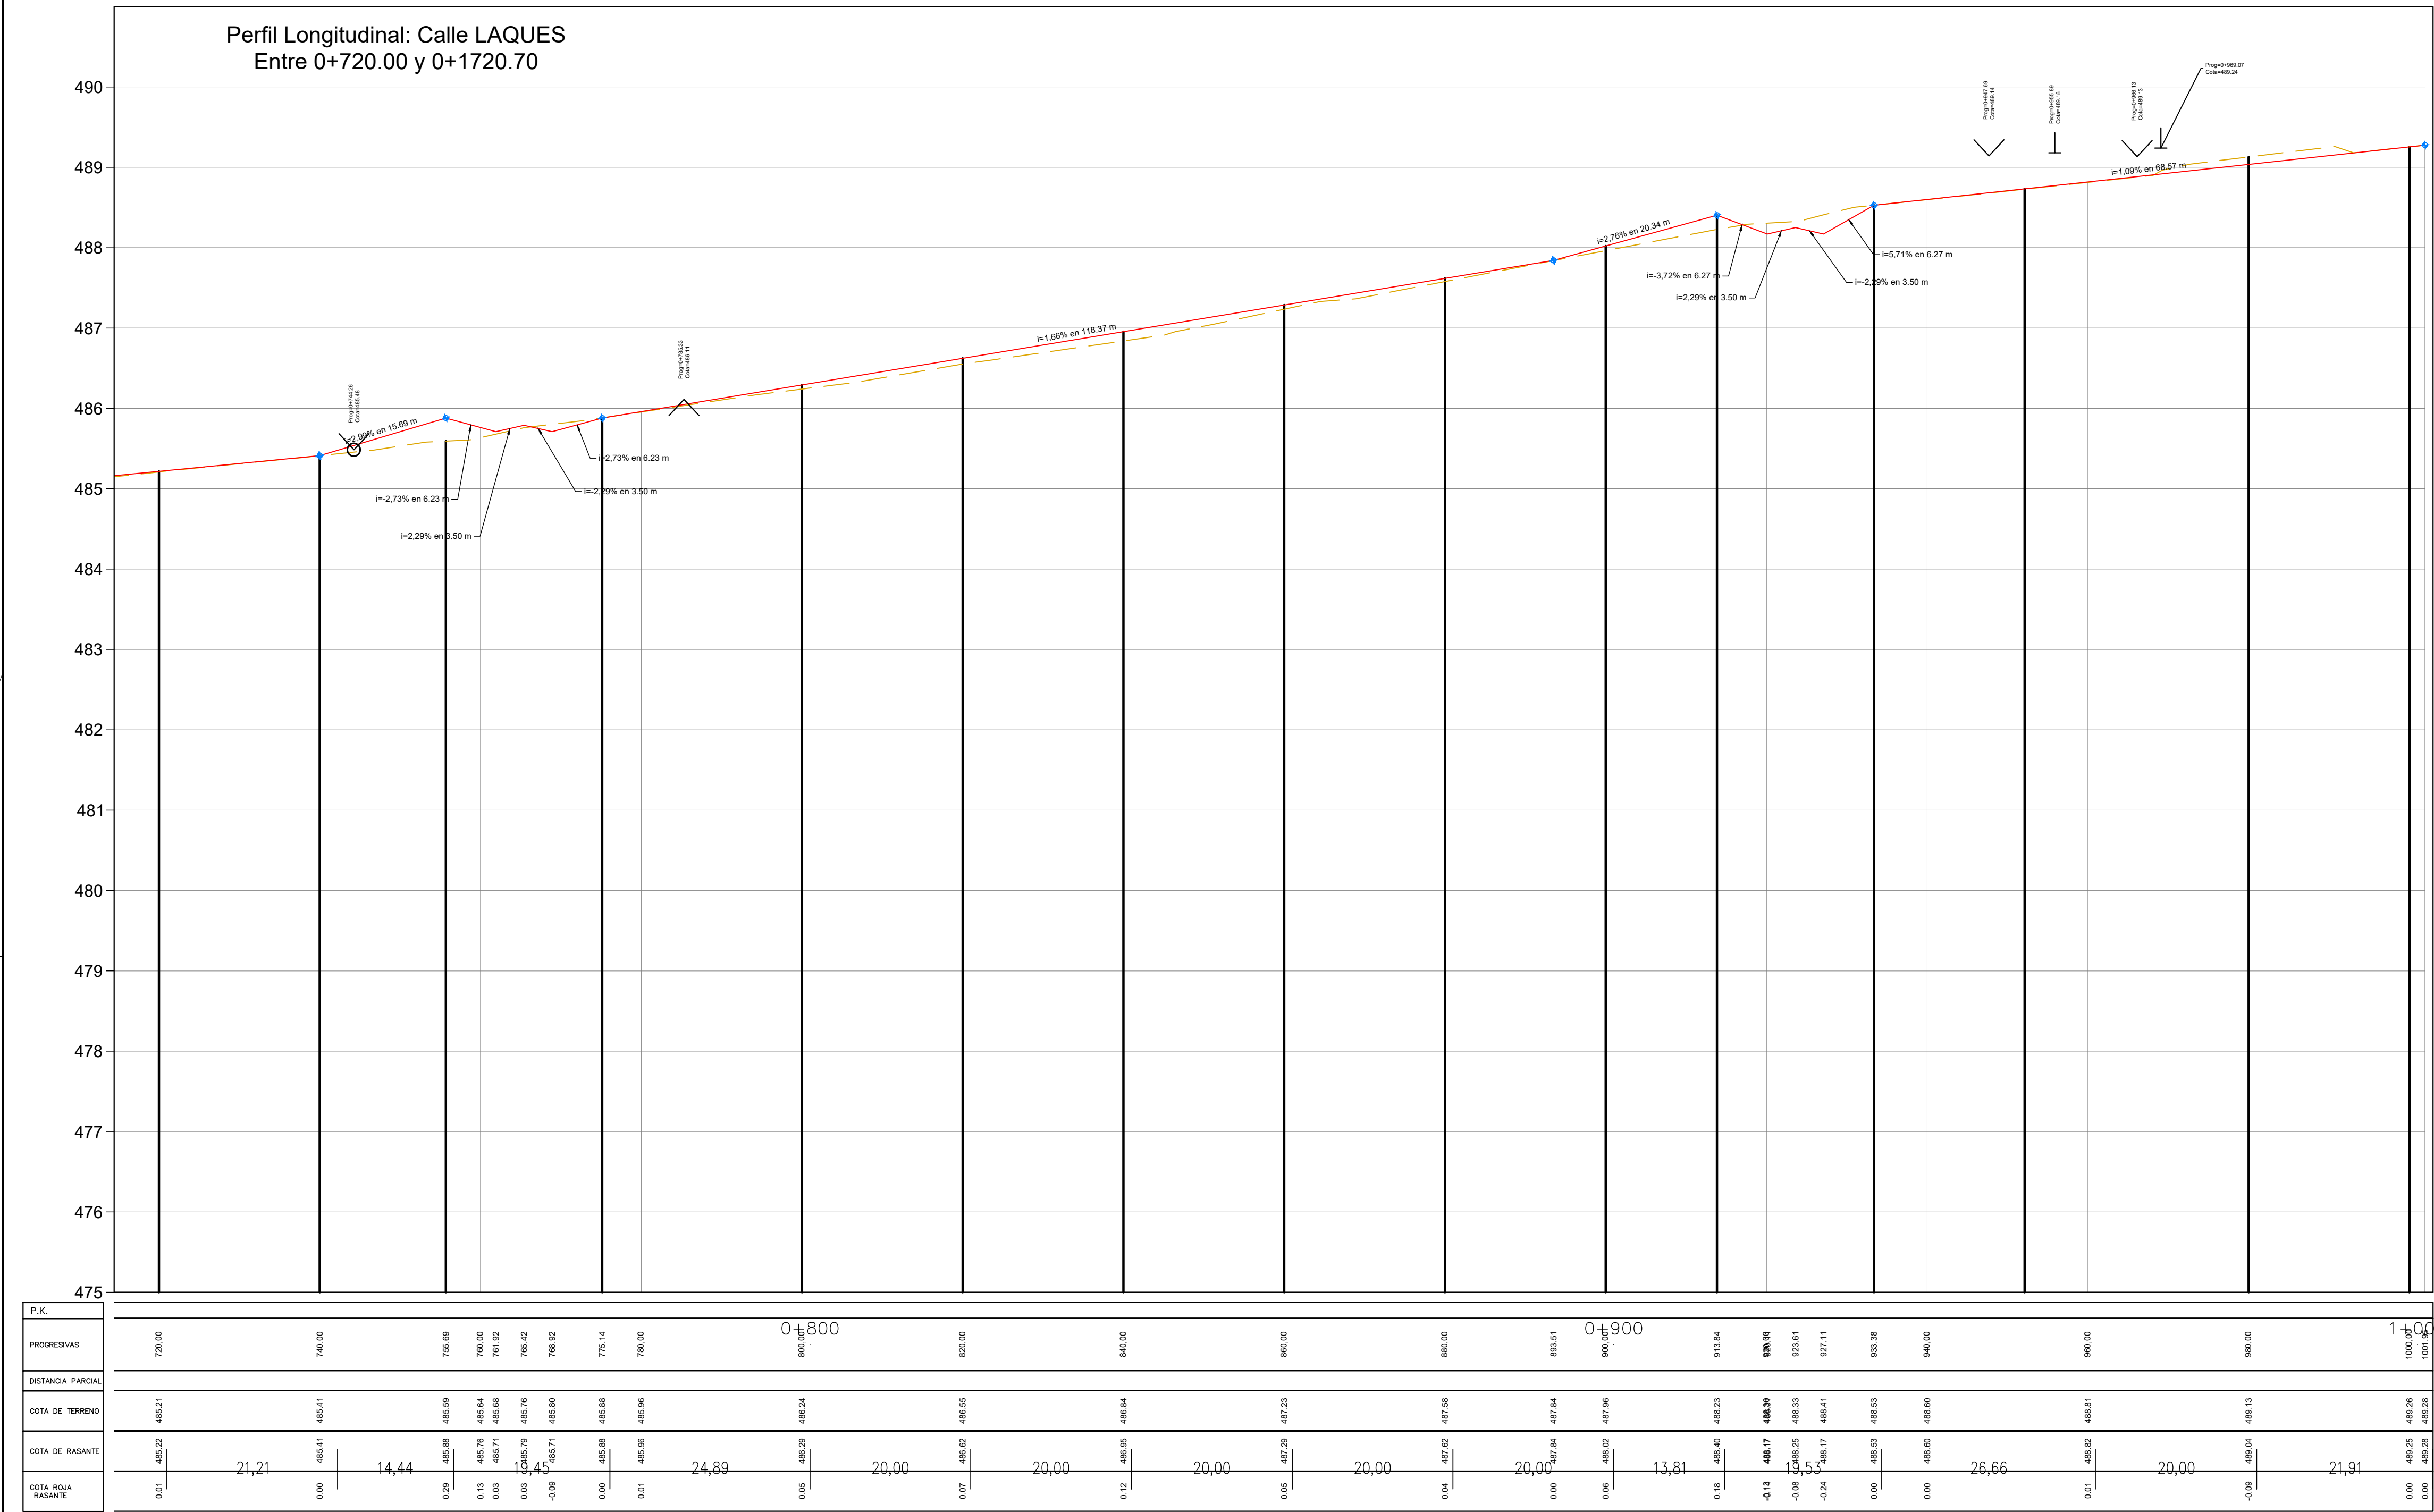

REFERENCIAS	 CALZADA PROYECTADA	 ESCURRIMIENTO	 PAVIMENTO EXISTENTE	 PUNTO FIJOS	DAVID SESTOPAL			OBRA: ASISTENCIA TECNICA PARA PROYECTO BARRIO CORNO			PLANO DE: PLANIALTIMETRÍAS		PLANO N° 12	
	 BOCACALLE DE Hº	 POSTES	 PAVIMENTO A DEMOLER											
	 100.01 COTAS DE PROYECTO	 UMBRALES	 PAVIMENTO ASFALTICO		PROYECTO	Ing. Civil Alfredo Baquer	EXPEDIENTE:	FECHA:	ESCALAS:	Calle LAQUES Pgr 0+720,00 a 0+1001				
	 COTAS DE TERRENO	 DESAGÜES PLUVIALES	 PUNTO ARRANQUE/CIERRE		DIBUJO		021009/2021	Abril 2022	h=1:500 v=1:50					

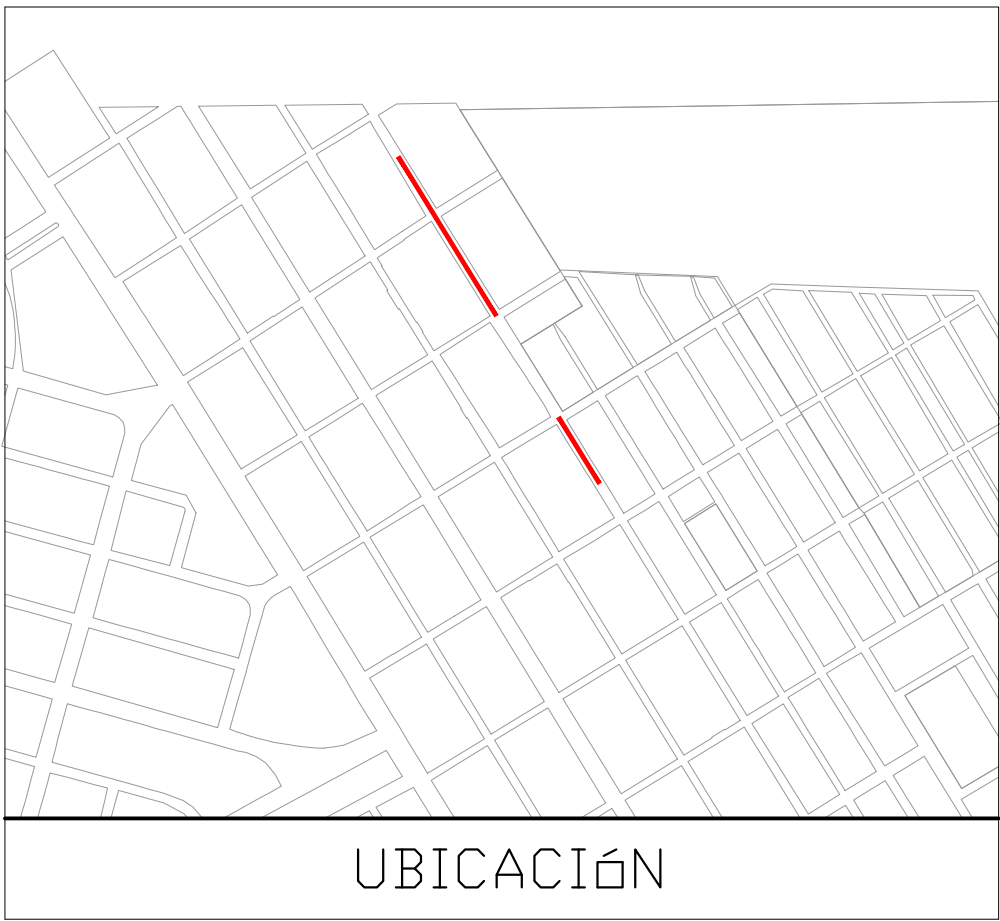


UBICACIÓN


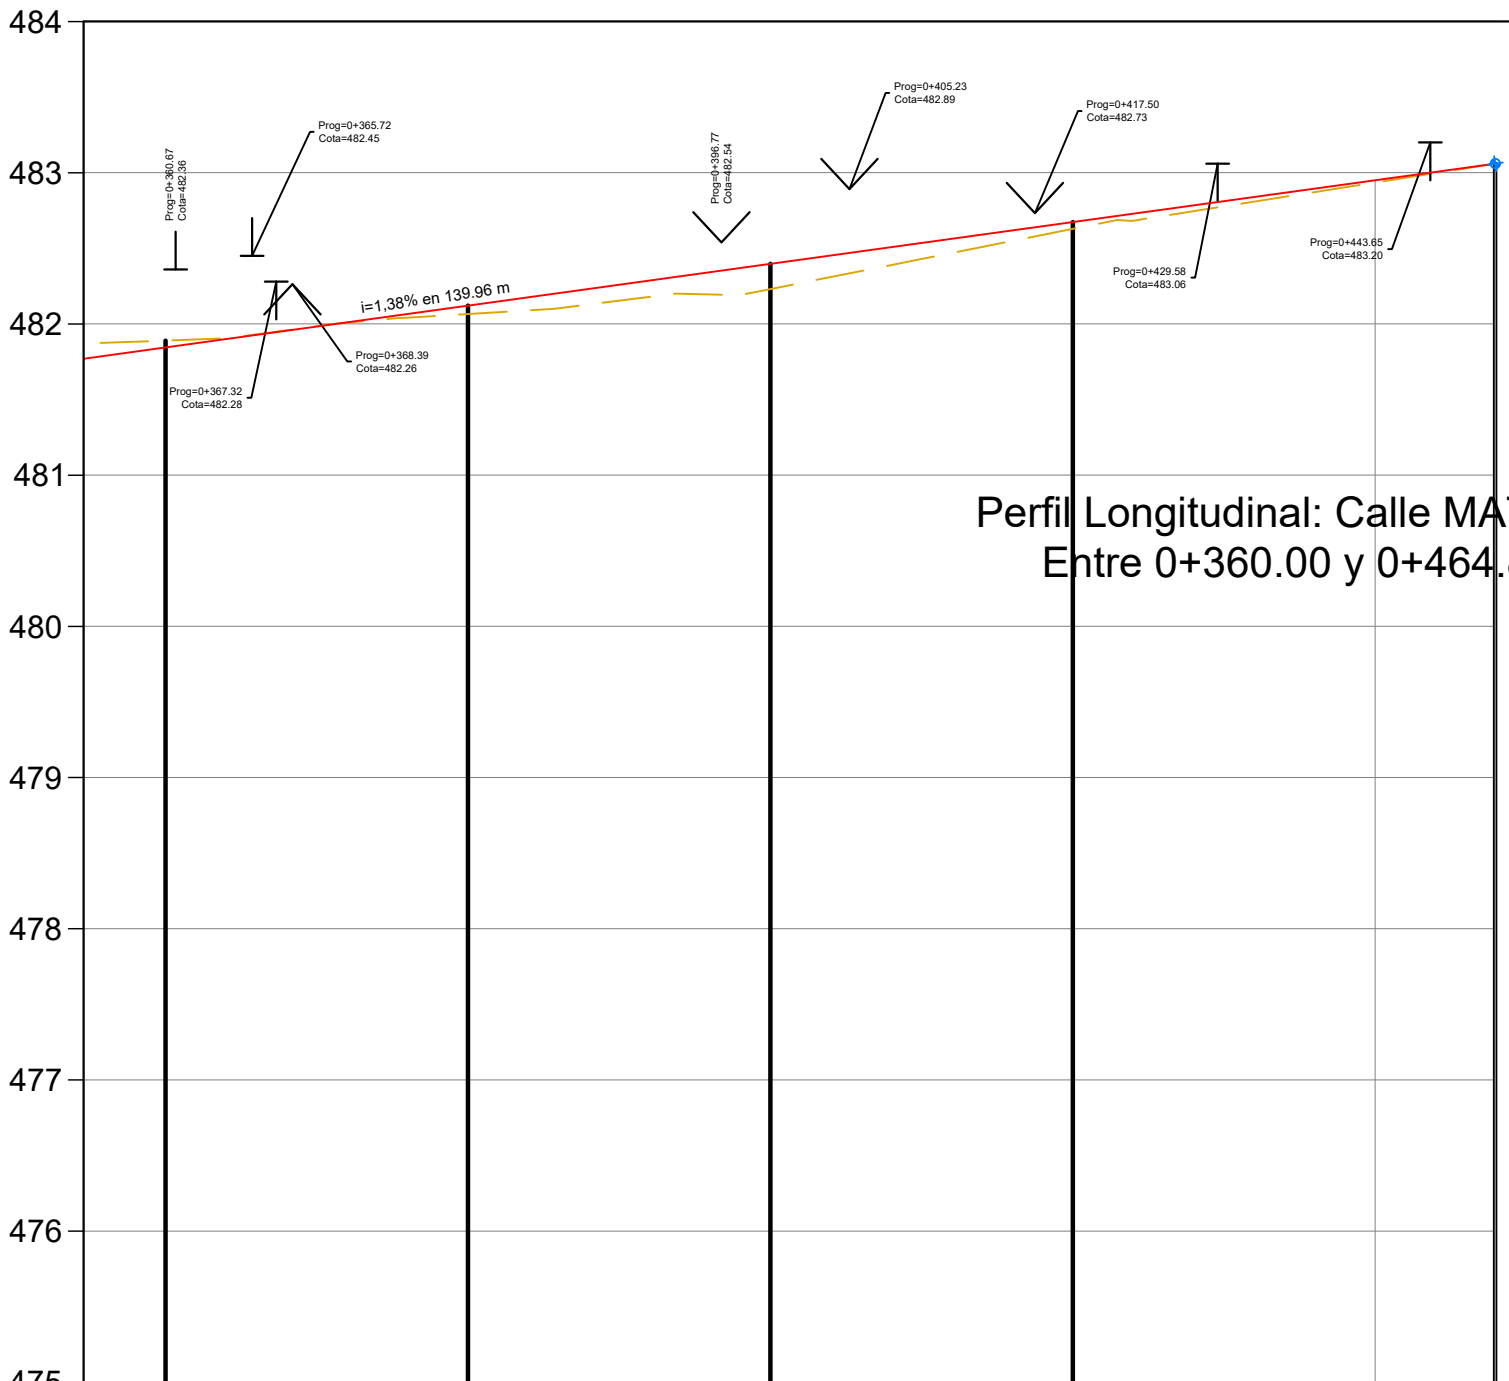


Perfil Longitudinal: Calle MATRA 1
Entre 0+360.00 y 0+464.88

P.K.	360.00	380.00	400.00	420.00	440.00	447.94
PROGRESIVAS						
DISTANCIA PARCIAL						
COTA DE TERRENO	481.99	482.07	482.23	482.53	482.93	483.06
COTA DE RASANTE	481.84	482.40	482.23	482.57	483.06	483.06
COTA ROLLA RASANTE	-0.05	0.06	0.17	0.05	0.02	0.00

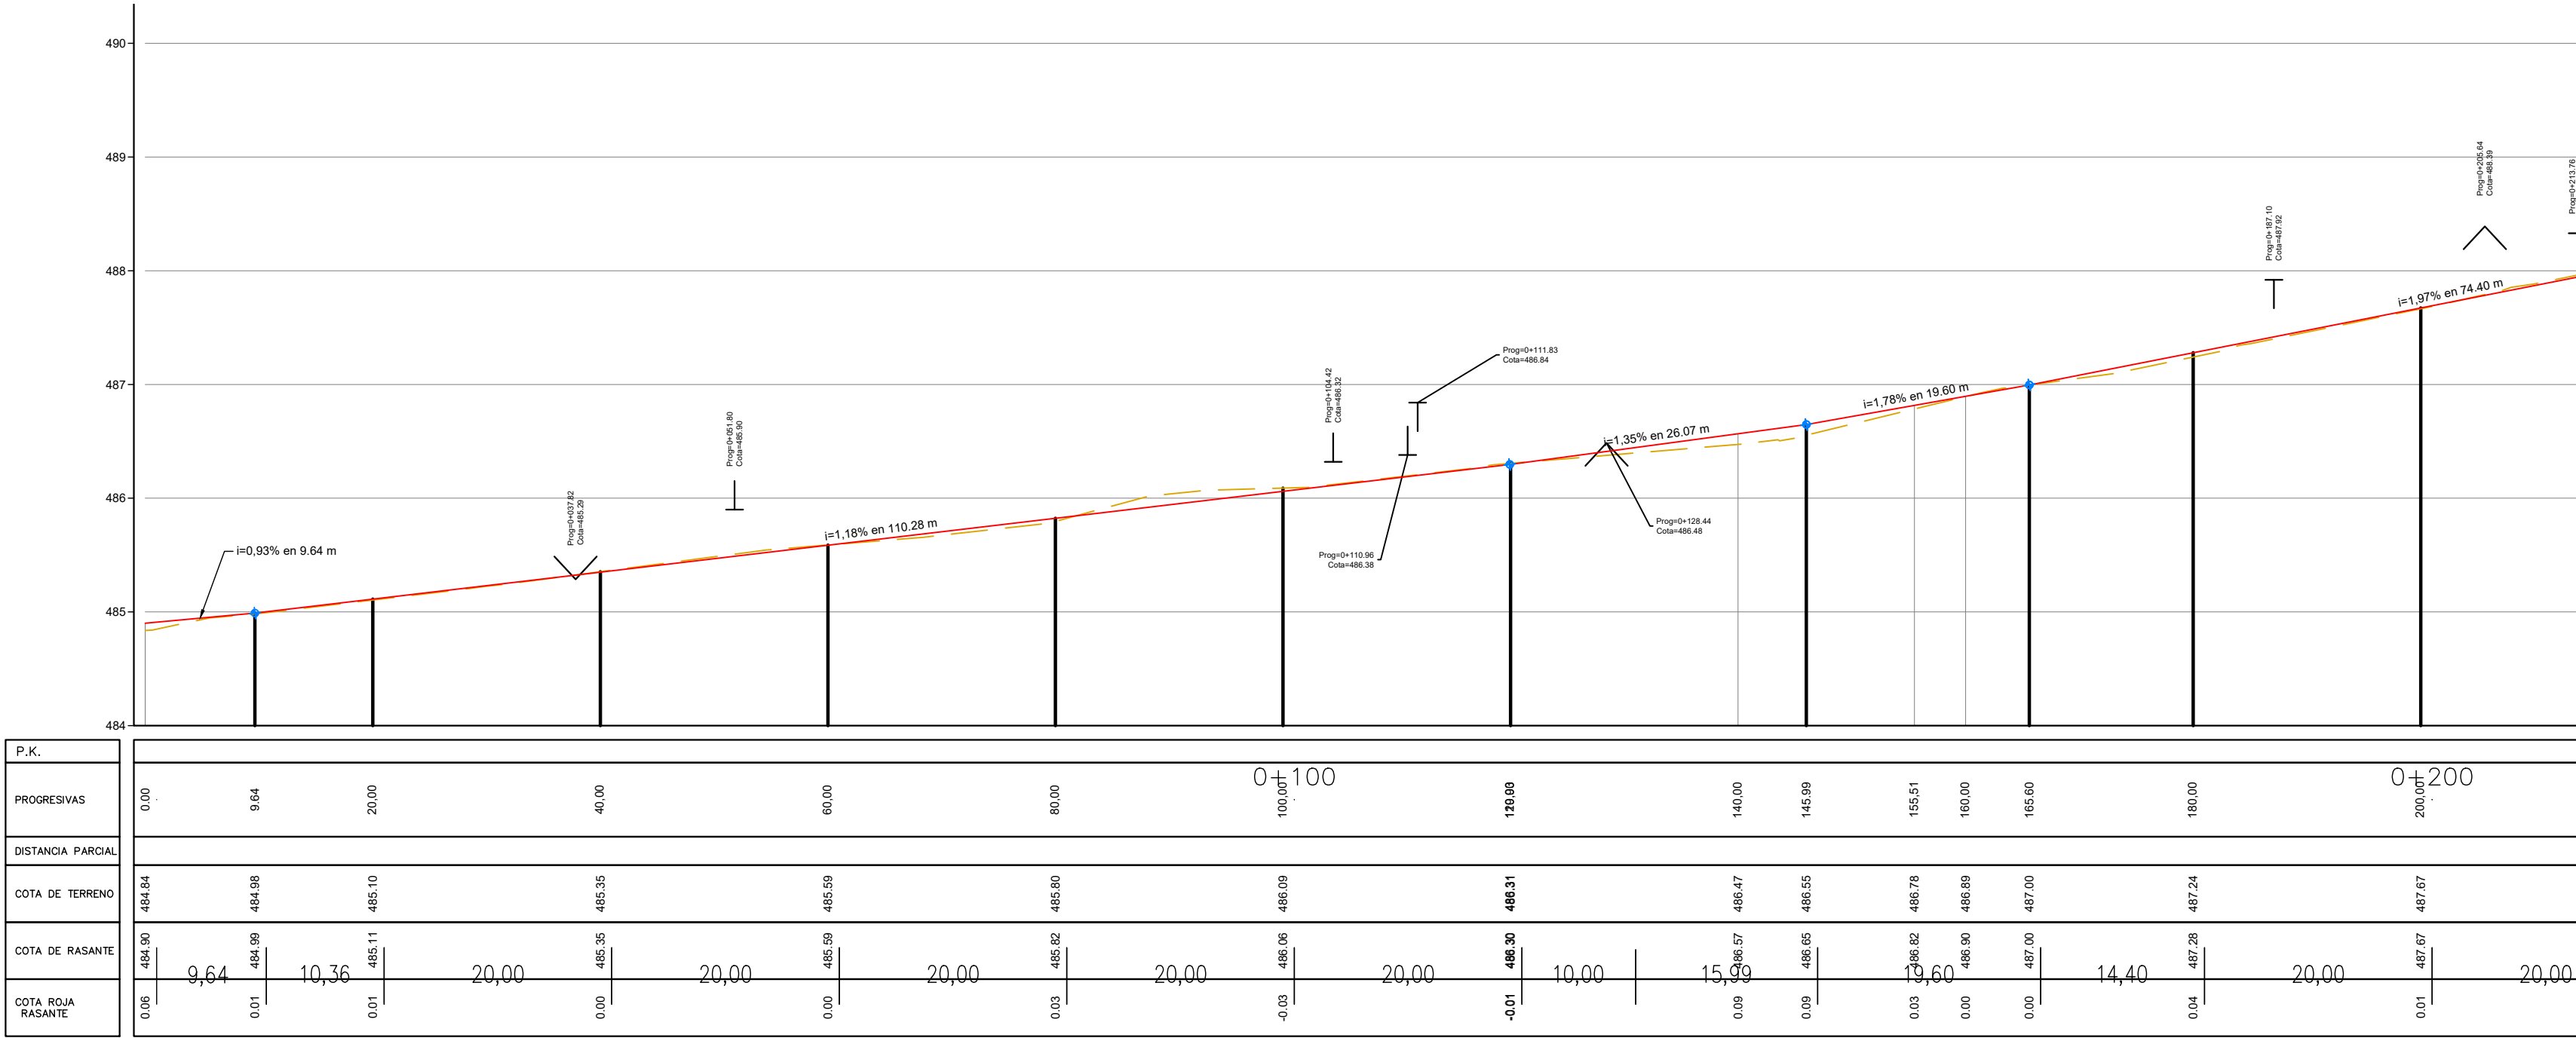

P.K.	0.00	9.64	20.00	40.00	60.00	80.00	100.00	120.00	140.00	160.00	180.00	200.00
PROGRESIVAS												
DISTANCIA PARCIAL												
COTA DE TERRENO	484.84	484.98	485.10	485.35	485.59	485.80	486.09	486.31	486.47	486.55	486.78	486.89
COTA DE RASANTE	484.90	485.06	485.11	485.35	485.59	485.82	486.06	486.30	486.57	486.85	487.00	487.24
COTA ROLLA RASANTE	0.06	0.01	0.01	0.01	0.01	0.03	-0.03	-0.01	0.09	0.03	0.03	0.01

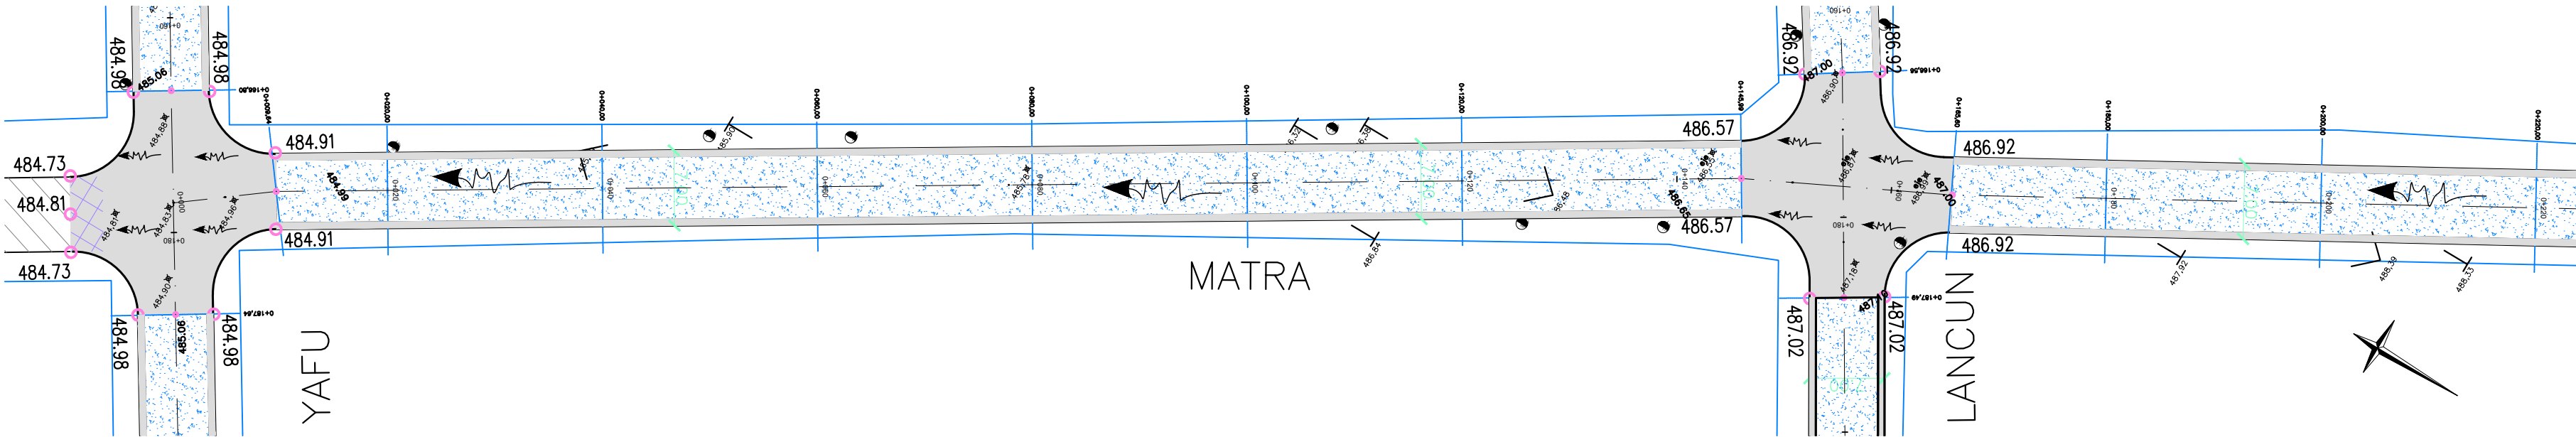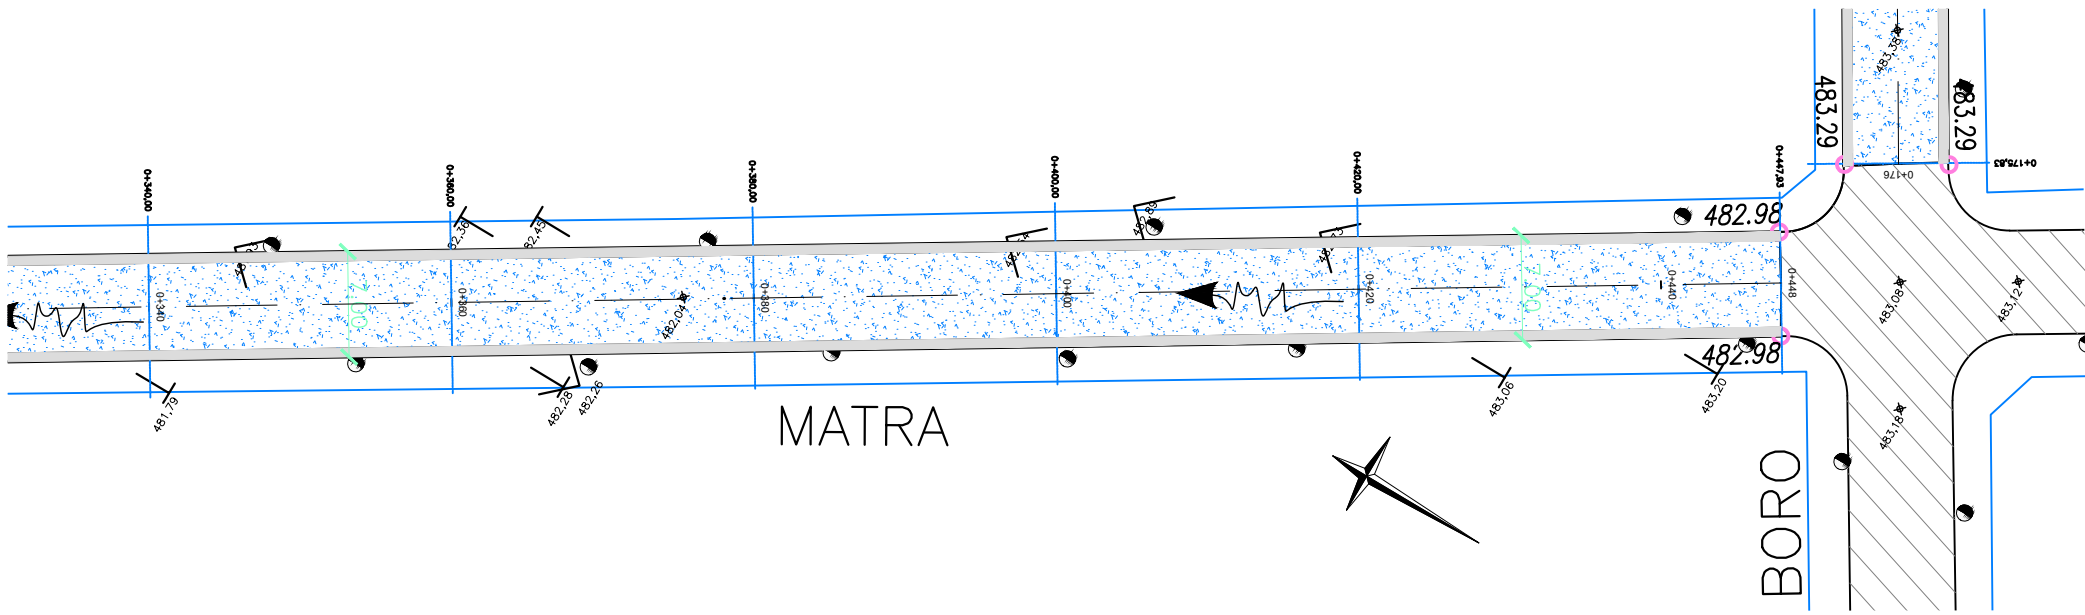


REFERENCIAS	CALZADA PROYECTADA	ESCURRIMIENTO	PAVIMENTO EXISTENTE	PUNTO FIJOS
	BDCACALLE DE Hº	POSTES	PAVIMENTO A DEMOLER	
100.01	COTAS DE PROYECTO	UMBRALES	PAVIMENTO ASFALTICO	
100.02	COTAS DE TERRENO	DESAGUES PLUVIALES	PUNTO ARRANQUE/CIERRE	

DAVID SESTOPAL	PROYECTO	Ing. Civil Alfredo Baquer
	DIBUJO	
	COLABORO	





OBRA:	ASISTENCIA TECNICA PARA PROYECTO BARRIO CORNO
EXPEDIENTE:	021009/2021
FECHA:	Abril 2022
ESCALAS:	h=1:500 v=1:50

PLANO DE:	PLANIALTIMETRÍAS
	Calle MATRA 1 Pgr 0+360,00 a 0+447
	Calle MATRA 2 Pgr 0+009,64 a 0+220,00




PLANO N°	14
TOTAL DE PLANOS	21

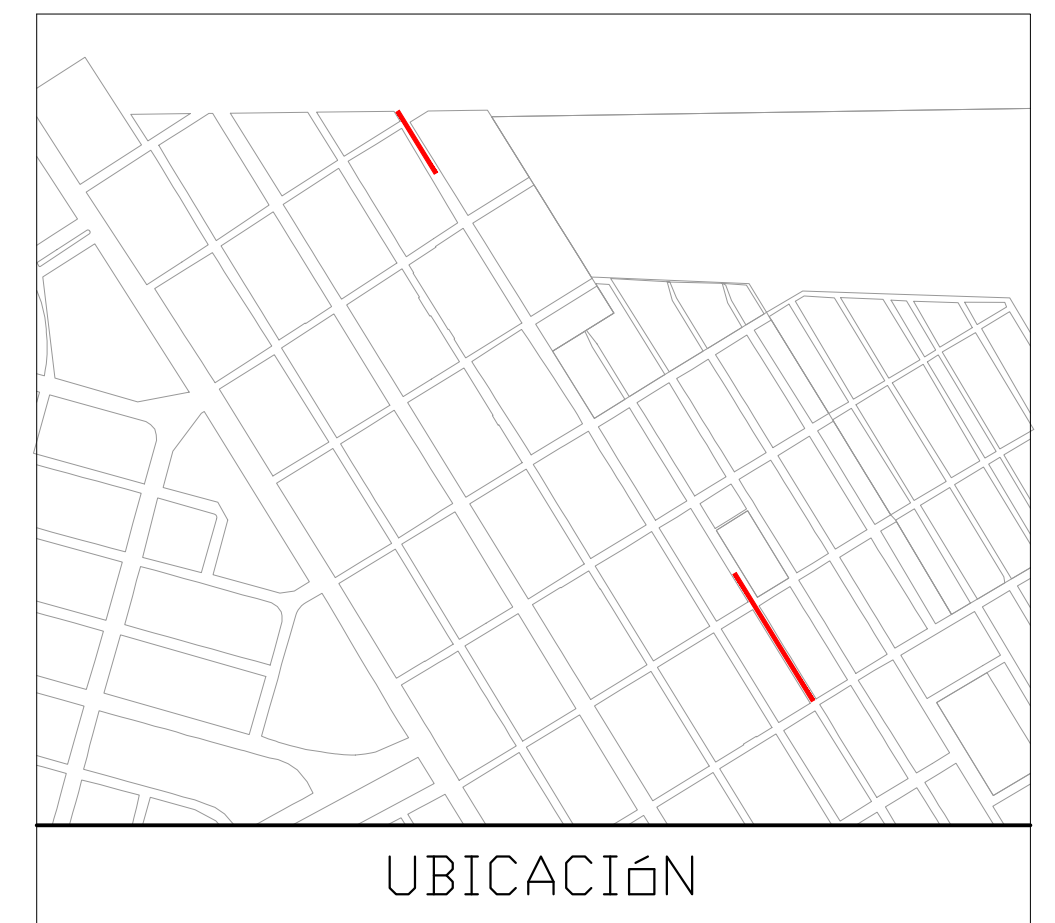




Perfil Longitudinal: Calle MATRA 2
Entre 0+220.00 y 0+342.35

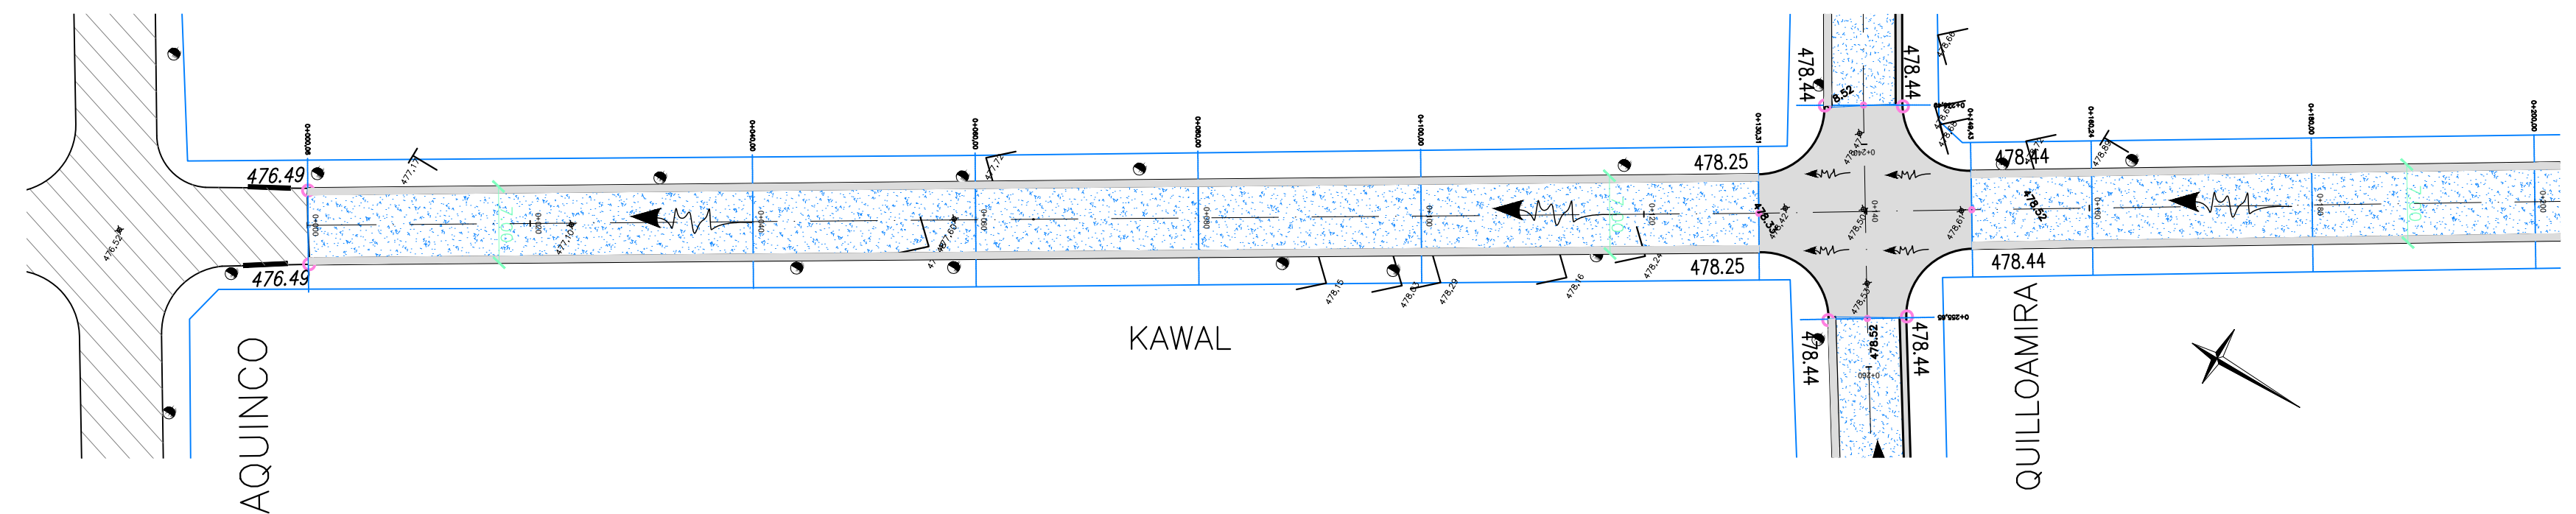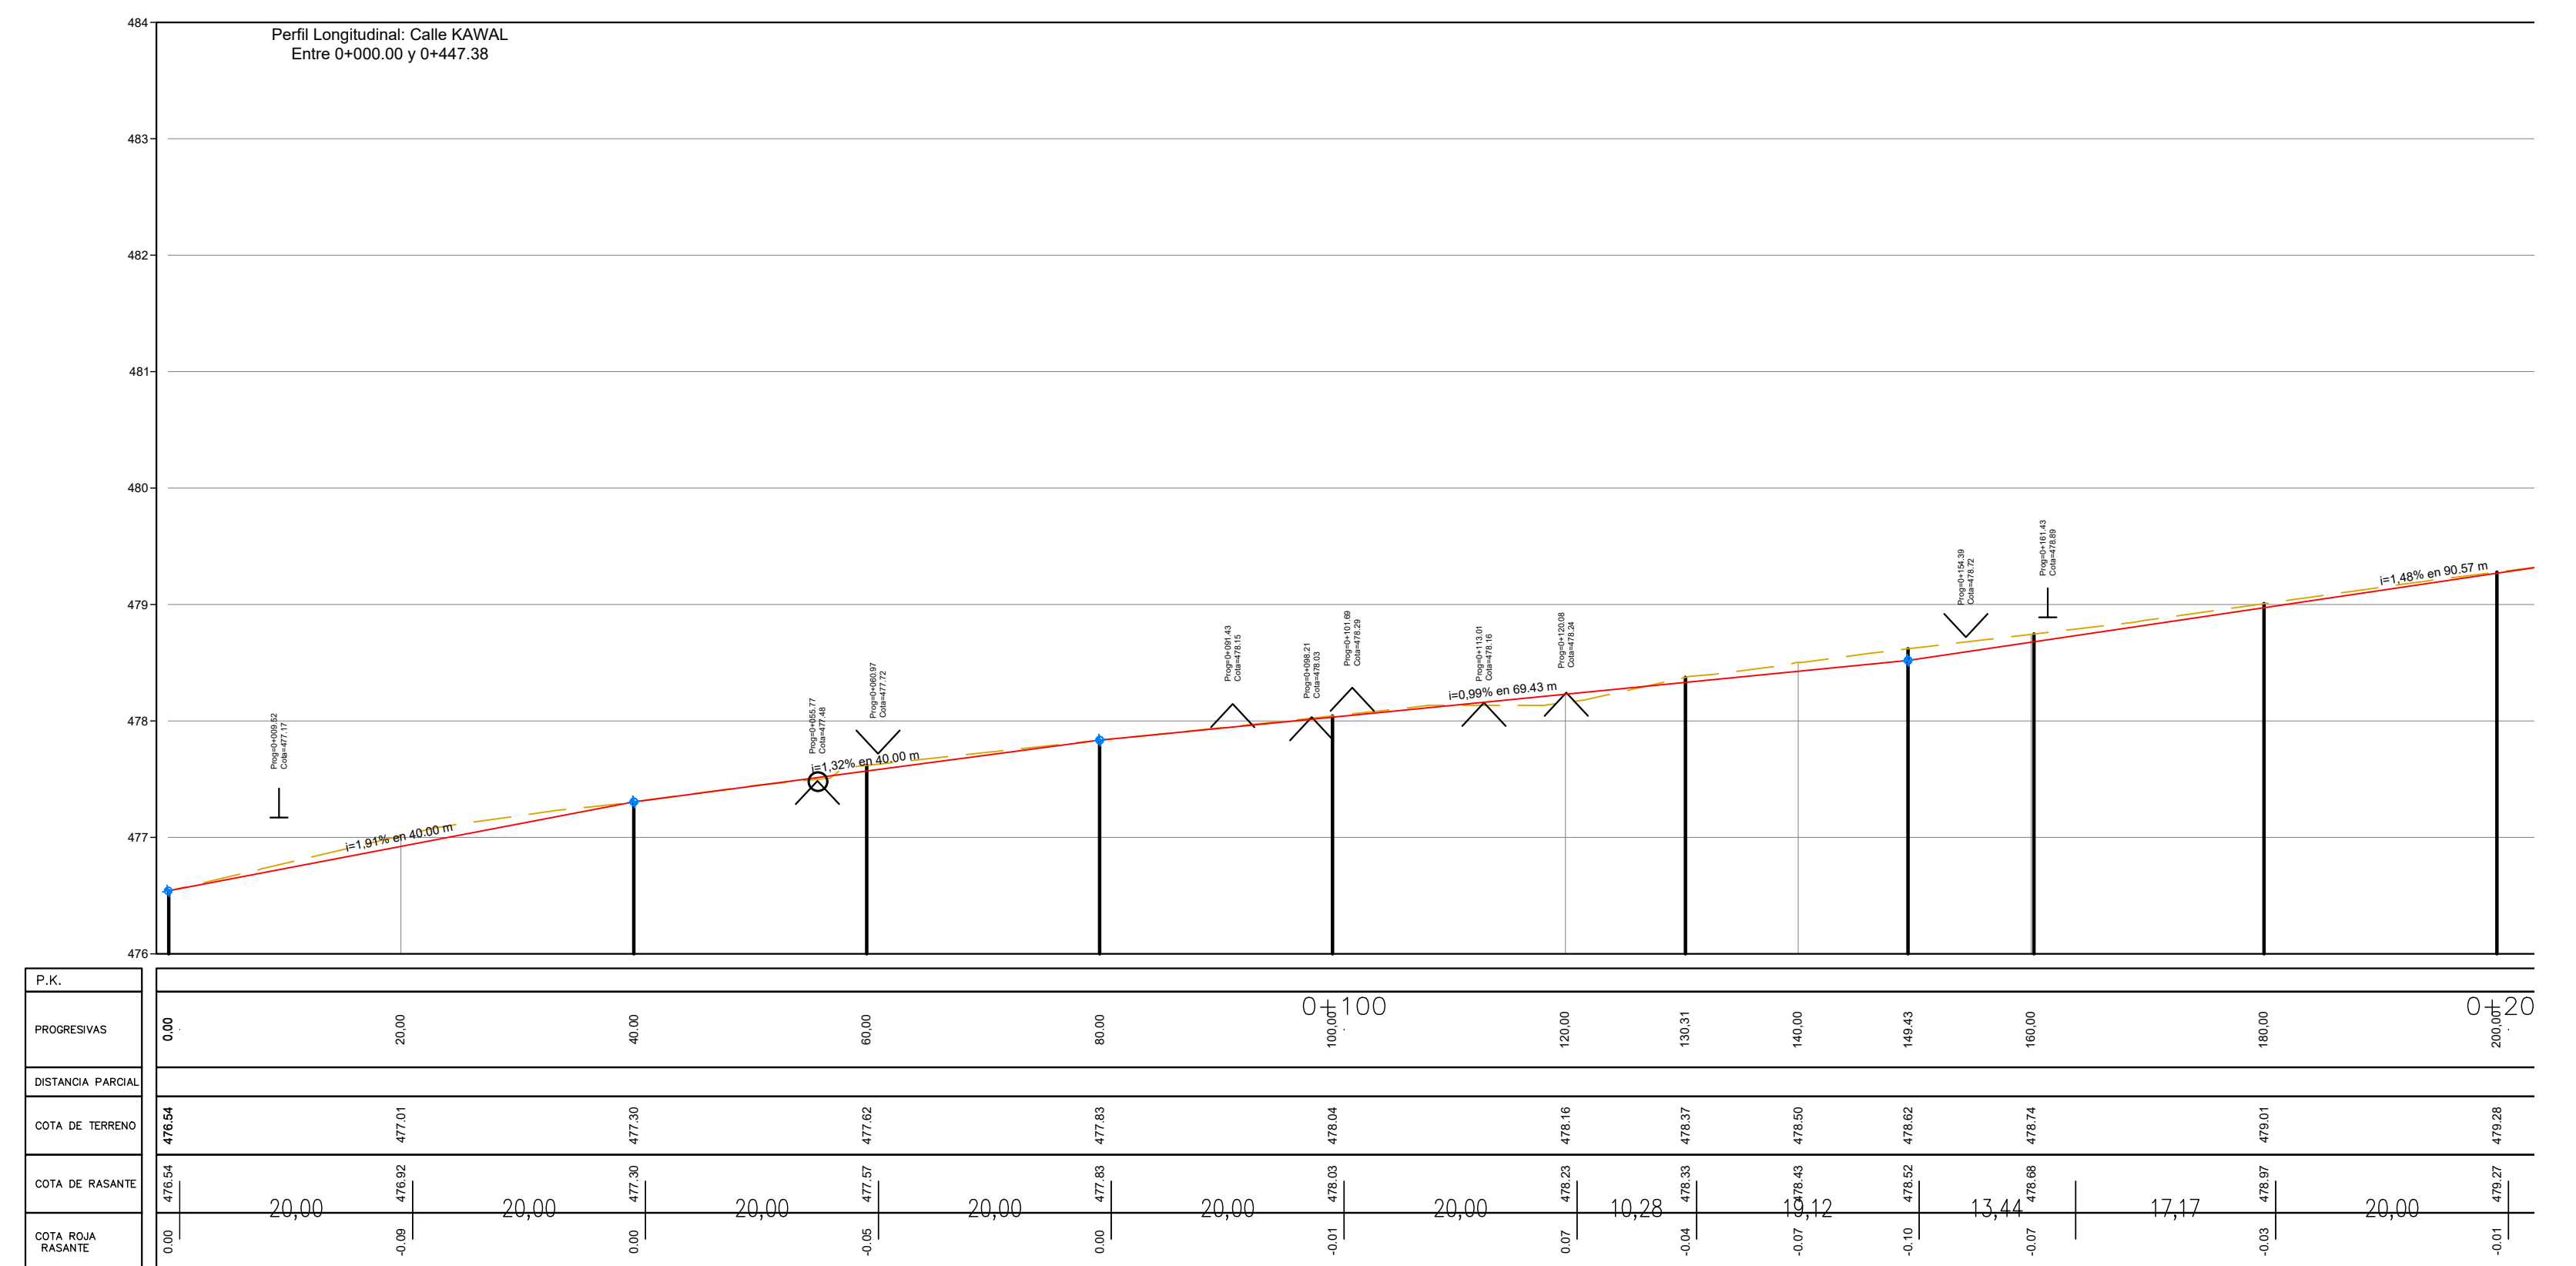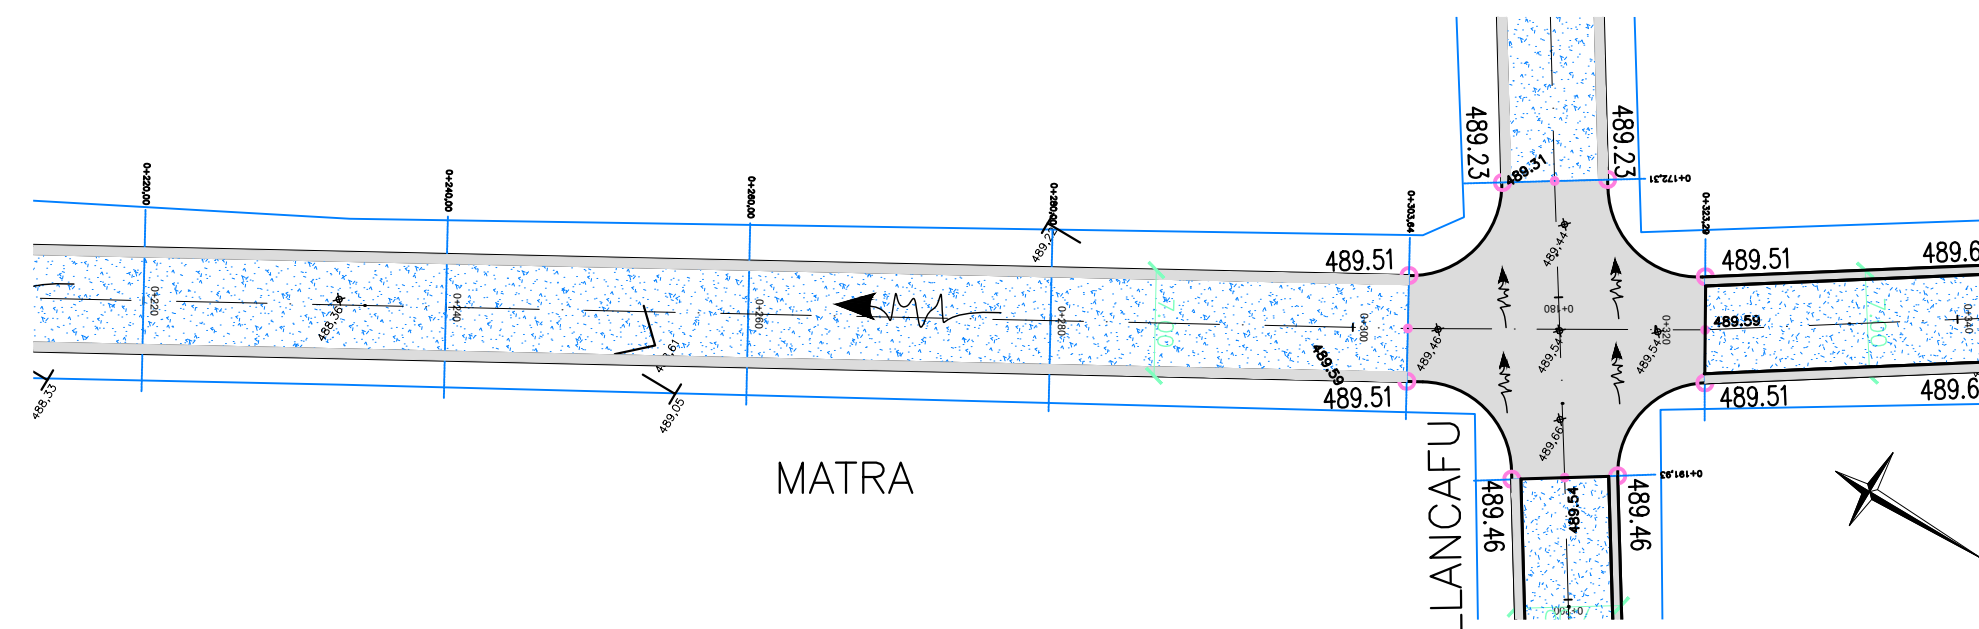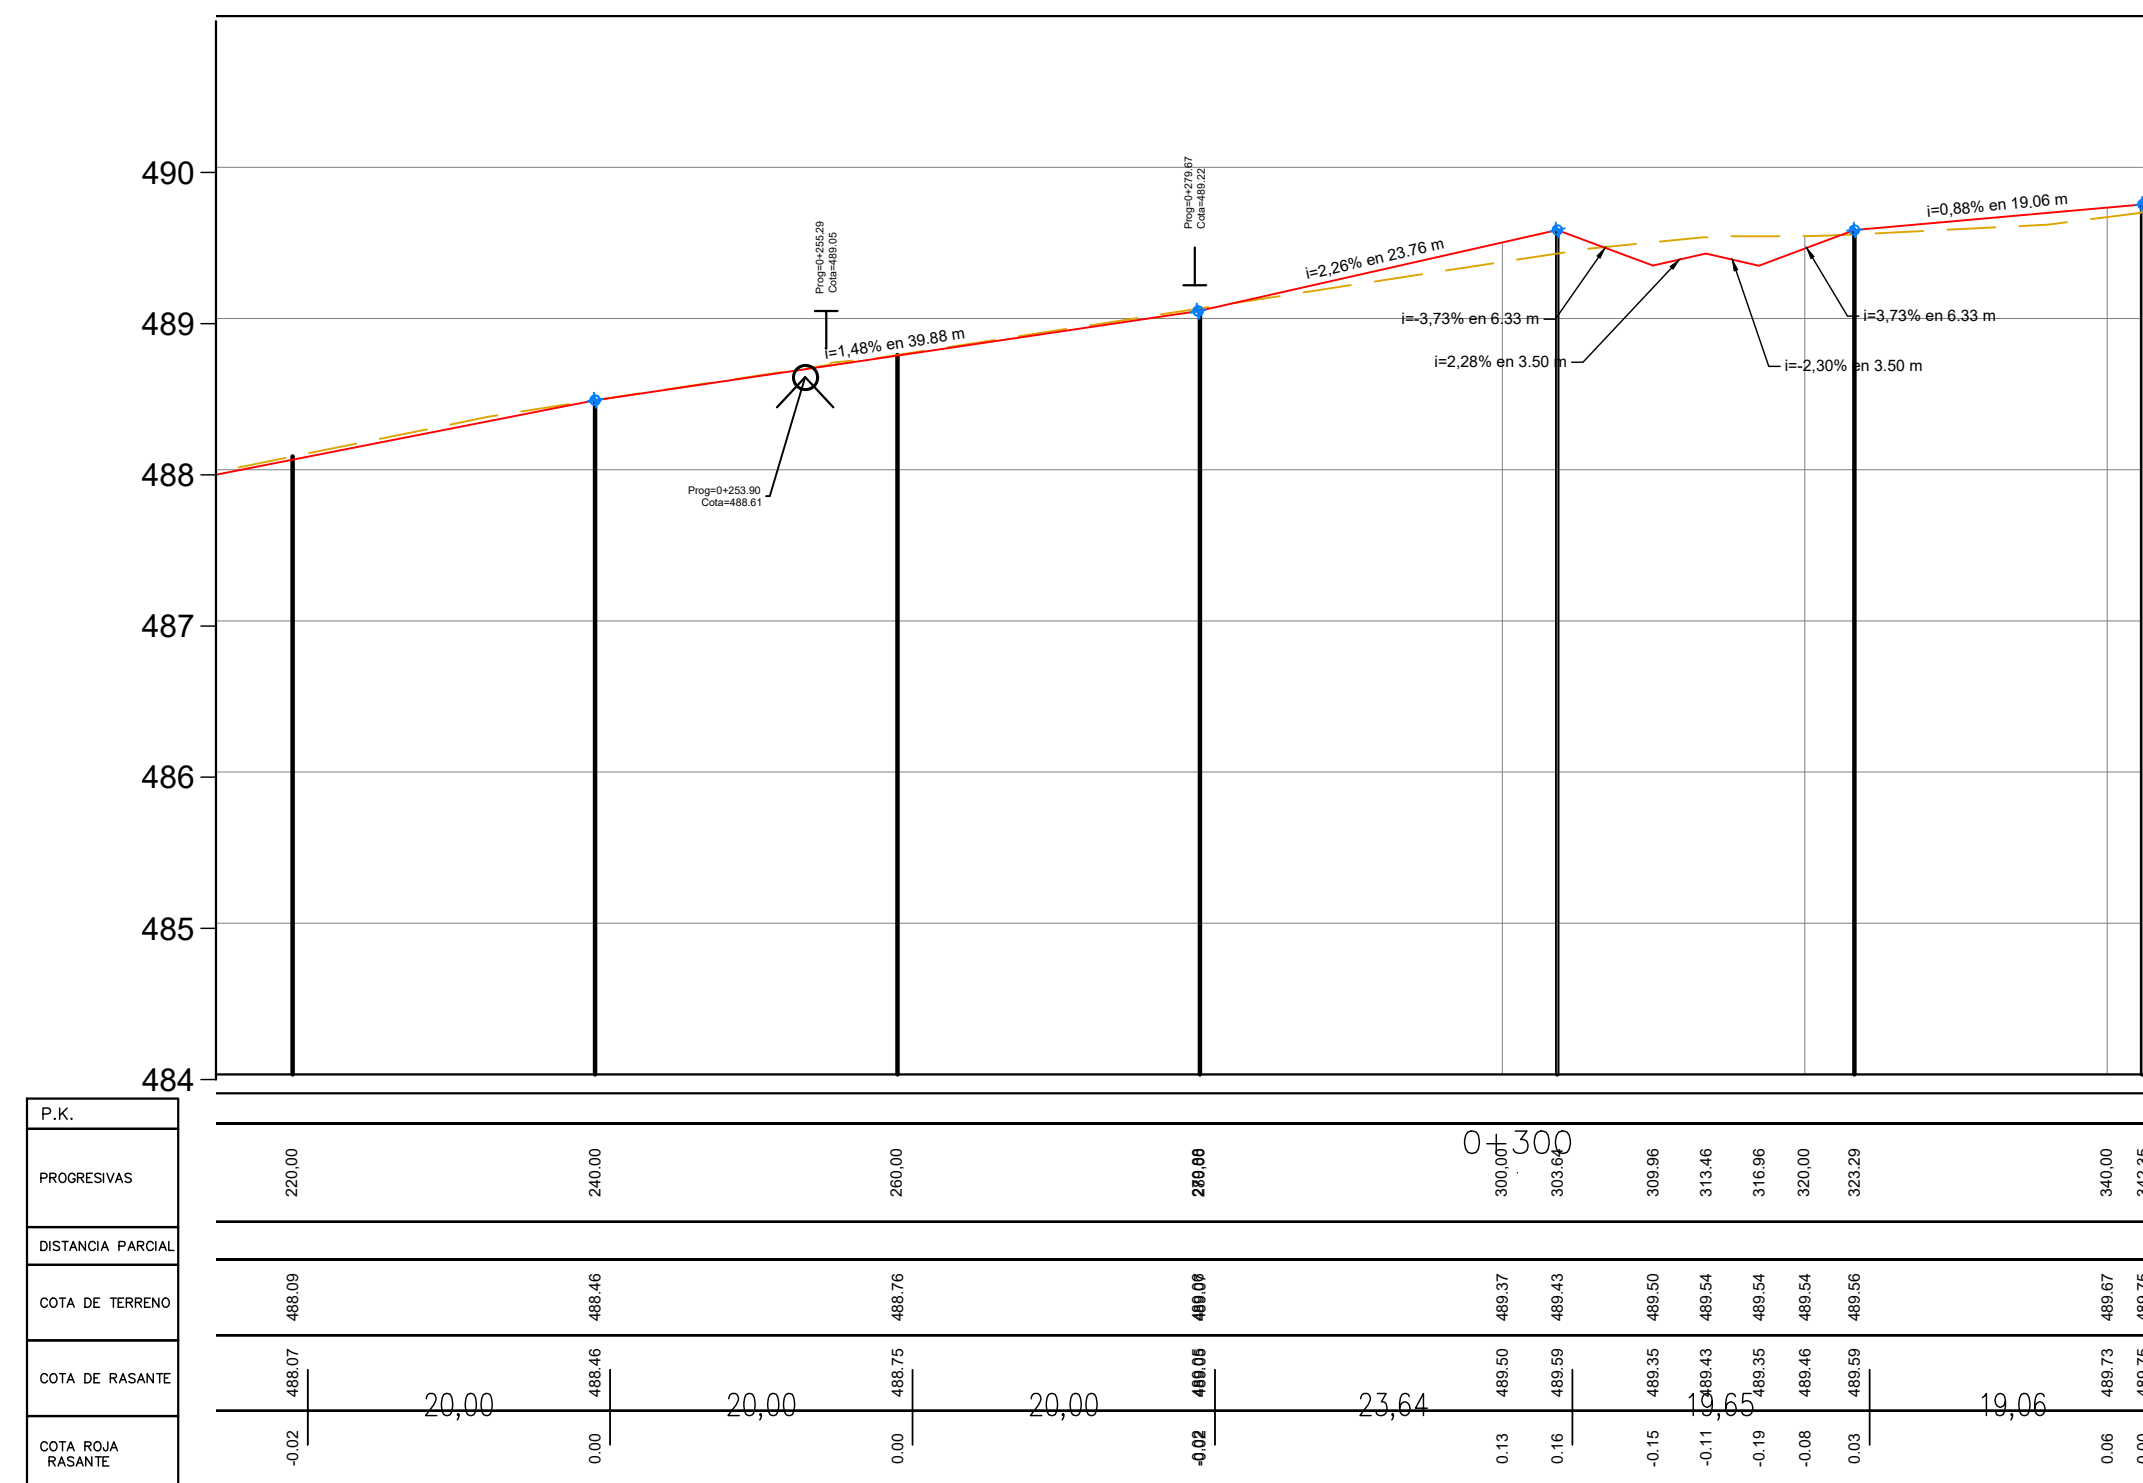


REFERENCIAS	CALZADA PROYECTADA		ESCURRIMIENTO		PAVIMENTO EXISTENTE	 A	PUNTO FIJOS	DAVID SESTOPAL				DBRA:			ASISTENCIA TECNICA PARA PROYECTO BARRIO CORNO		PLANO DE: PLANIALTIMETRÍAS		PLANO N°	
	BOCACALLE DE Hº		POSTES		PAVIMENTO A DEMOLIR							15								
	100.01	COTAS DE PROYECTO		UMBRALES		PAVIMENTO ASFALTICO			PROYECTO	Ing. Civil Alfredo Baquer	EXPEDIENTE:	FECHA:	ESCALAS:	Calle MATRA 2 Pgr 0+220,00 a 0+342,35 Calle KAWALL Pgr 0+017,17 a 0+200,00		TOTAL DE PLANOS				
	NUM DEC	COTAS DE TERRENO		DESAGUES PLUVIALES	 3	PUNTO ARRANQUE/CIERRE			DIBUJO		021009/2021	Abril 2022	h=1:500 v=1:50				21			
									COLABORO											

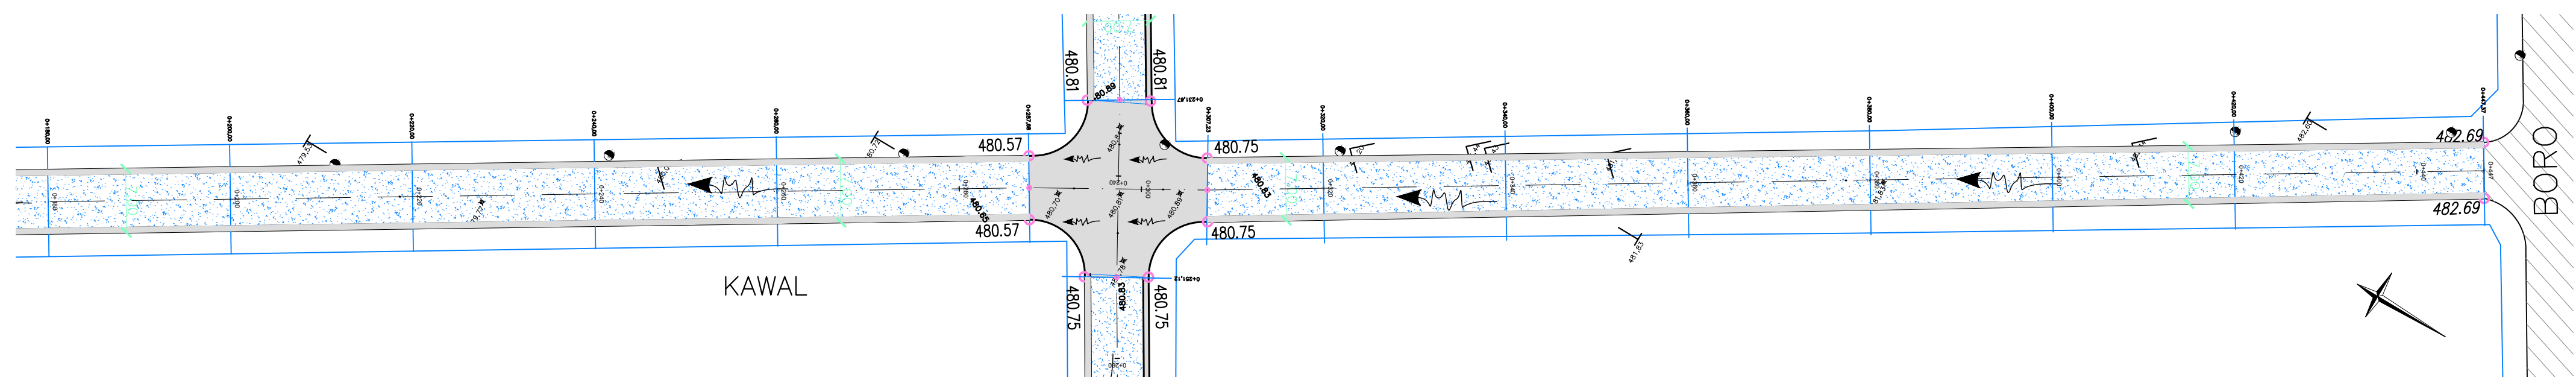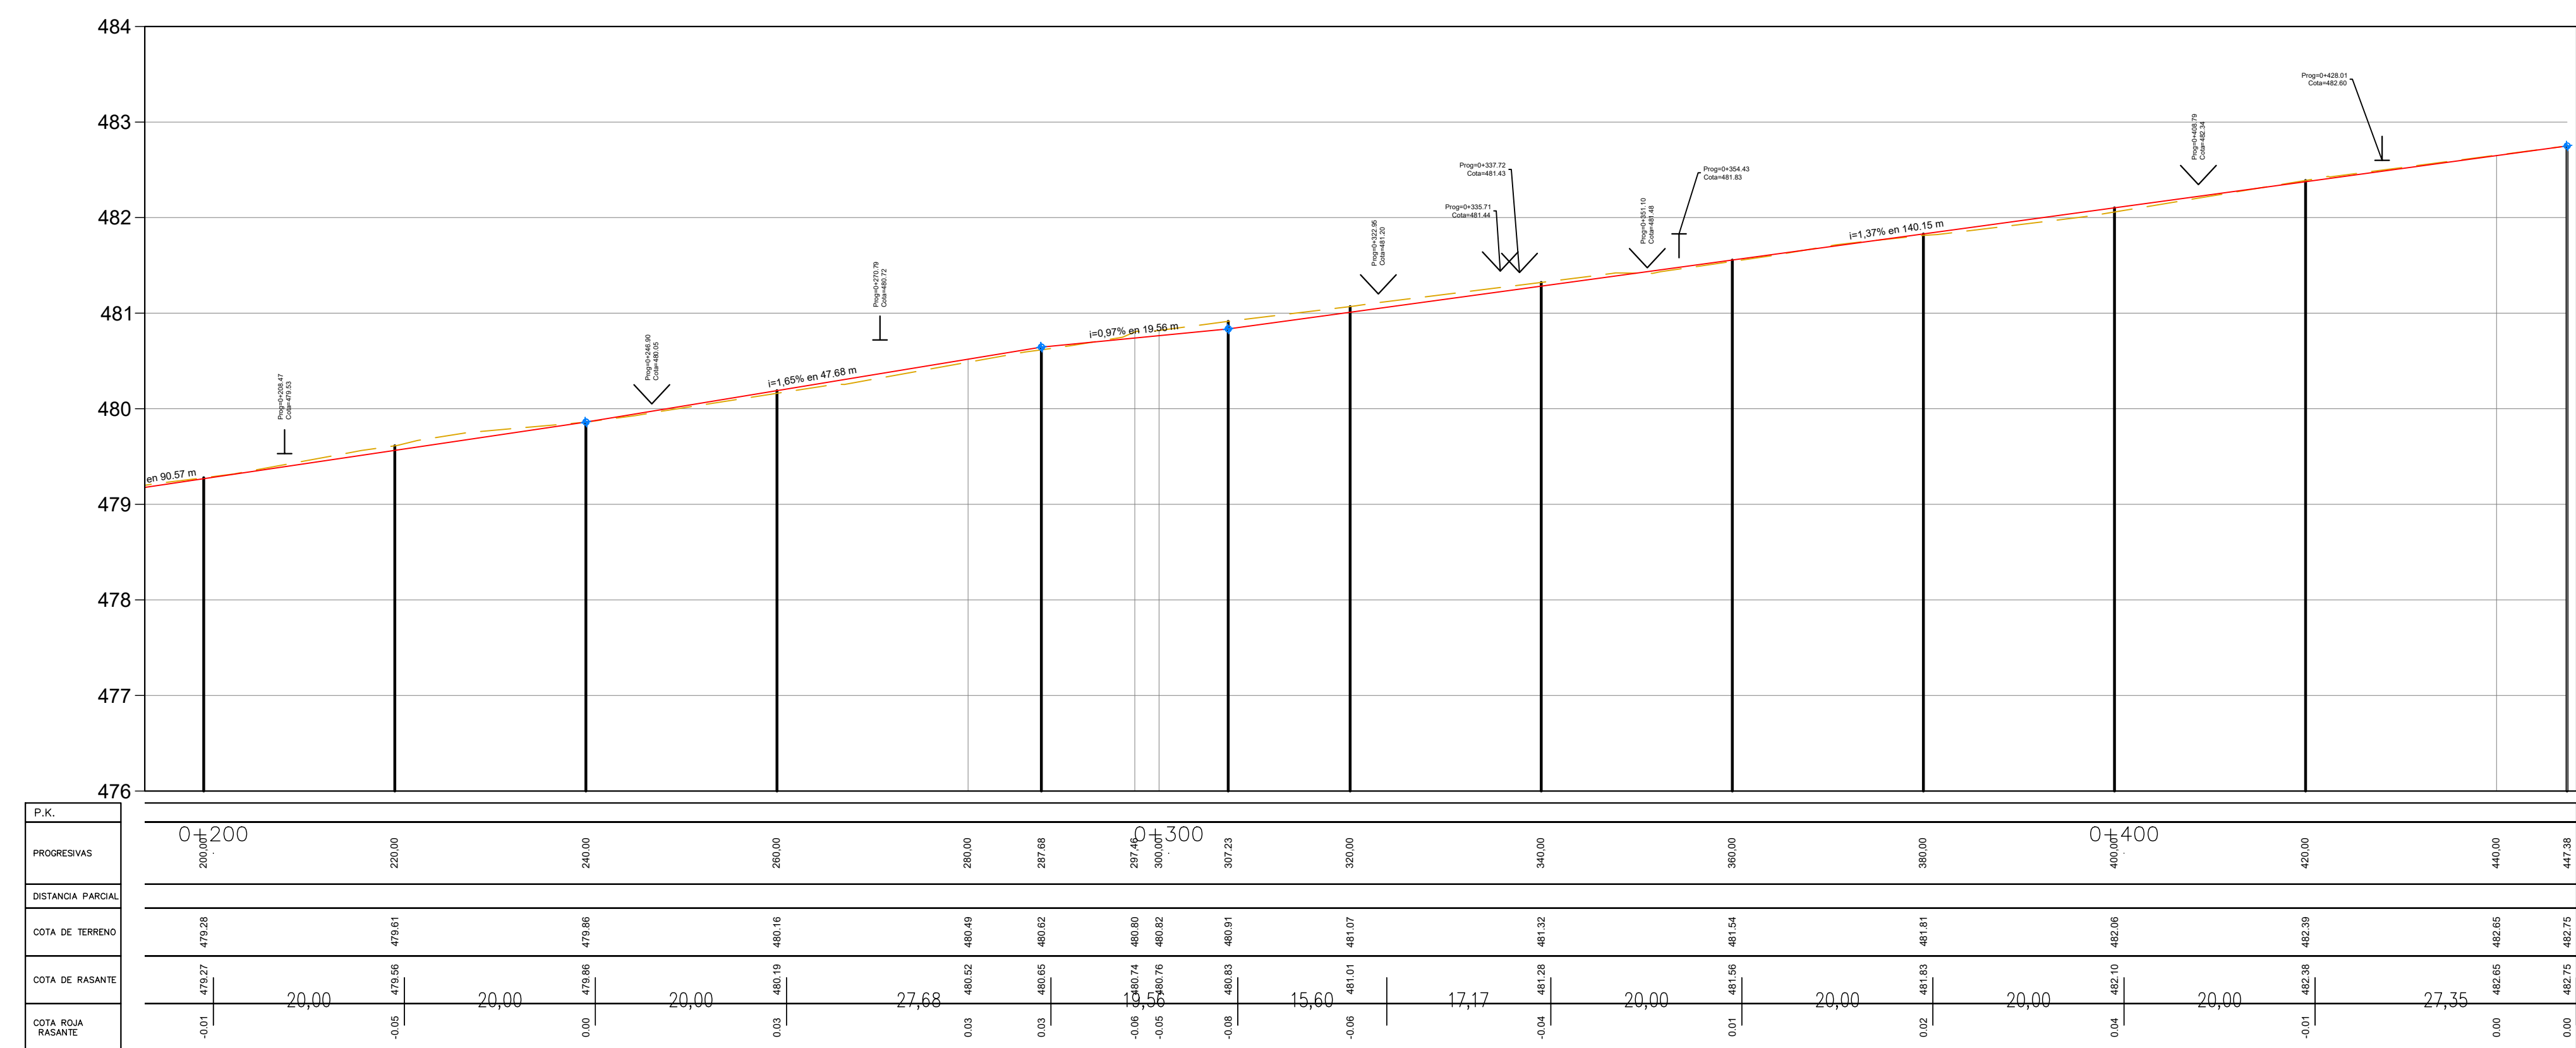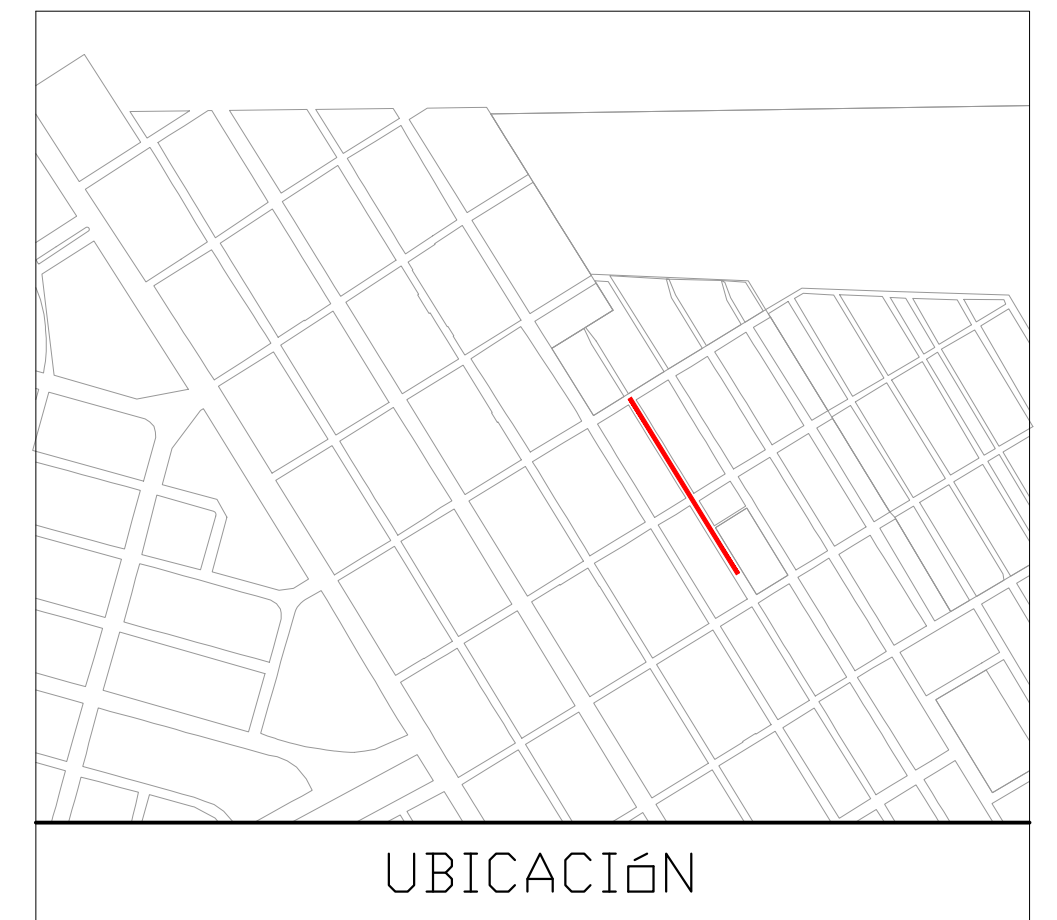





REFERENCIAS	CALZADA PROYECTADA	ESCURRIMIENTO	PAVIMENTO EXISTENTE	PUNTO FIJOS	DAVID SESTOPAL			OBRA: ASISTENCIA TECNICA PARA PROYECTO BARRIO CORNO			PLANO DE: PLANIALTIMETRÍAS	PLANO N° 16
	BOCCALLE DE Hº	POSTES	PAVIMENTO A DEMOLER					EXPEDIENTE: 021009/2021				
	100.01 COTAS DE PROYECTO	UMBRALES	PAVIMENTO ASFALTICO		PROYECTO	Ing. Civil Alfredo Baquer						
	COTAS DE TERRENO	DESAGUES PLUVIALES	PUNTO ARRANQUE/CIERRE		DIBUJO							
					COLABORO							

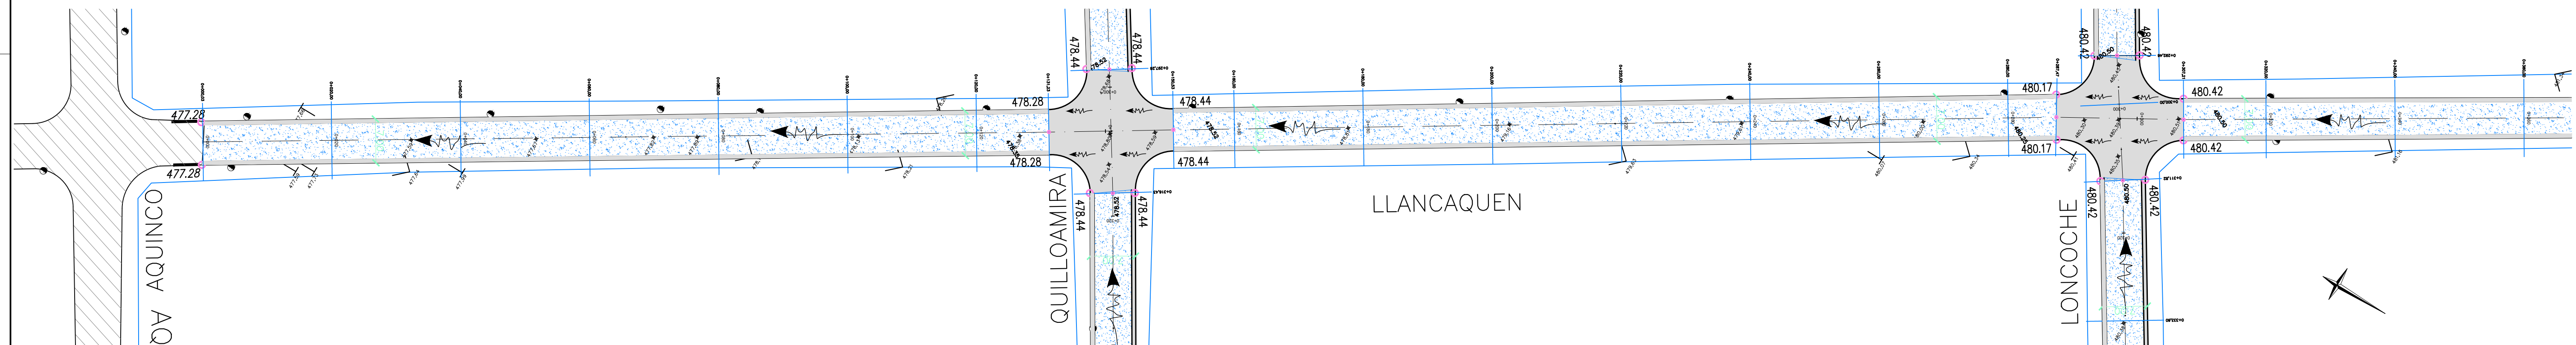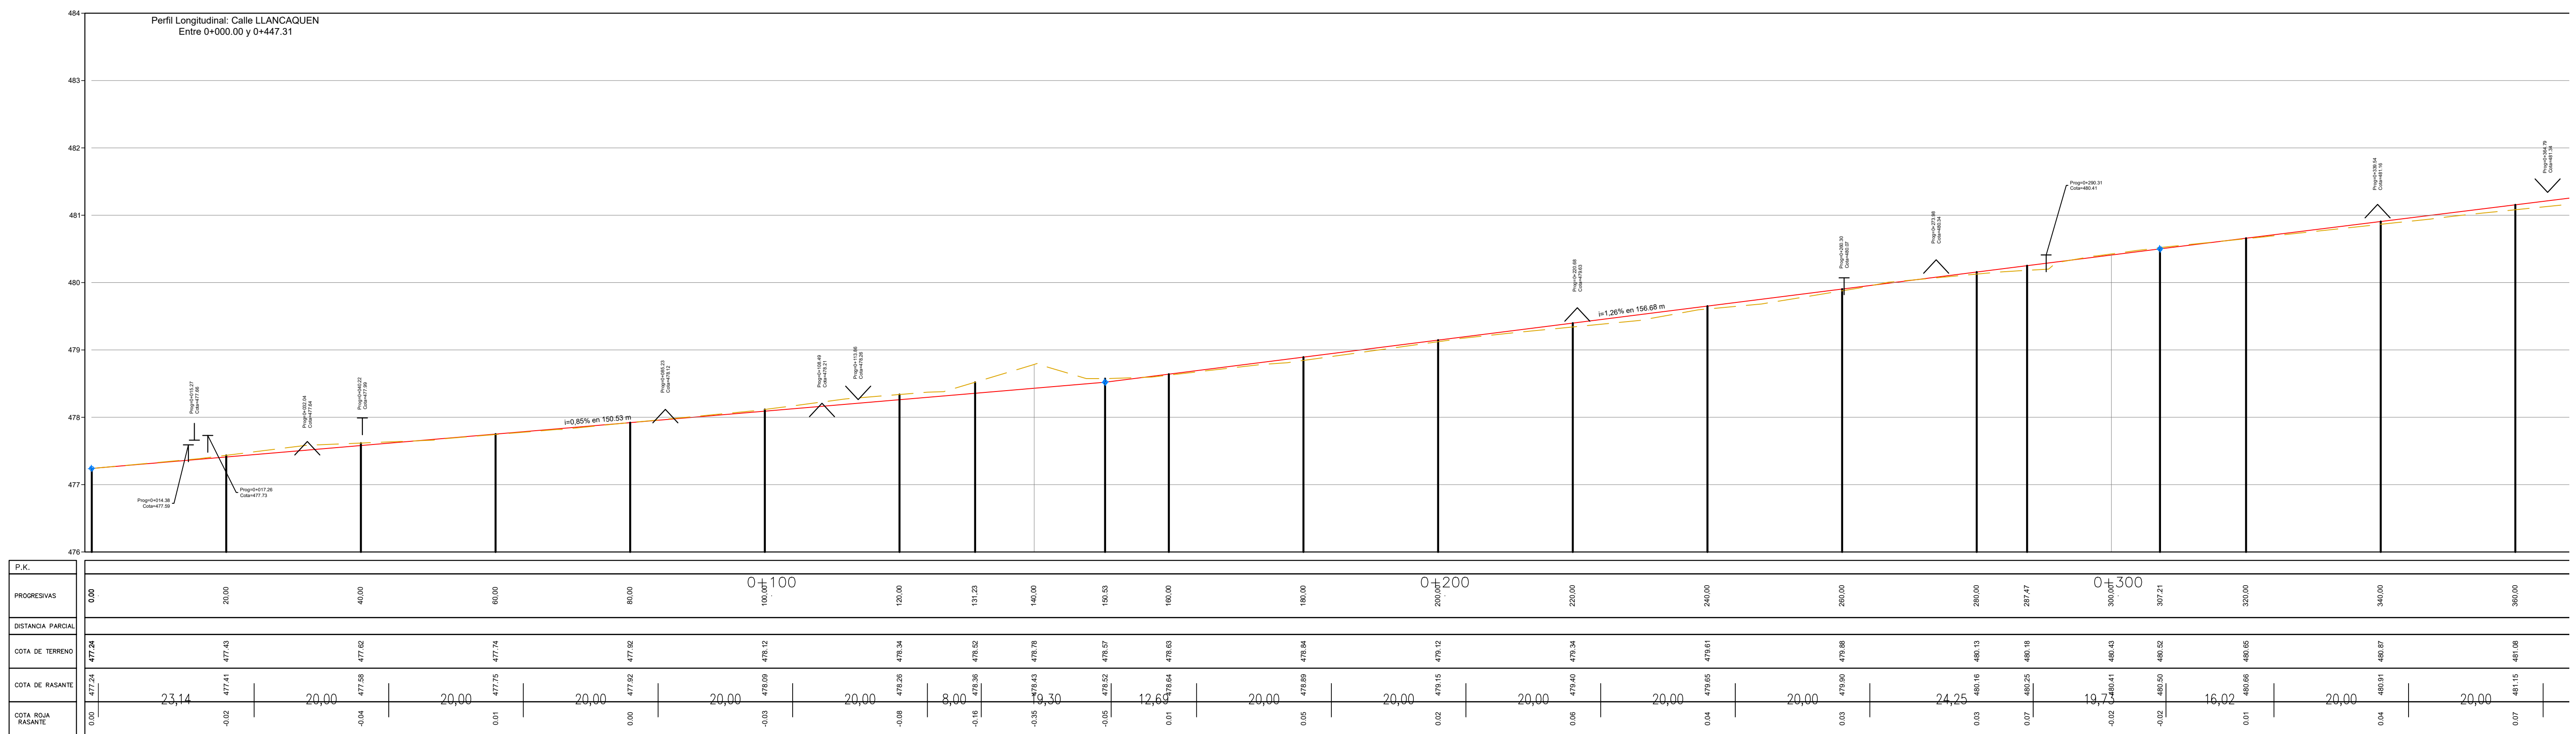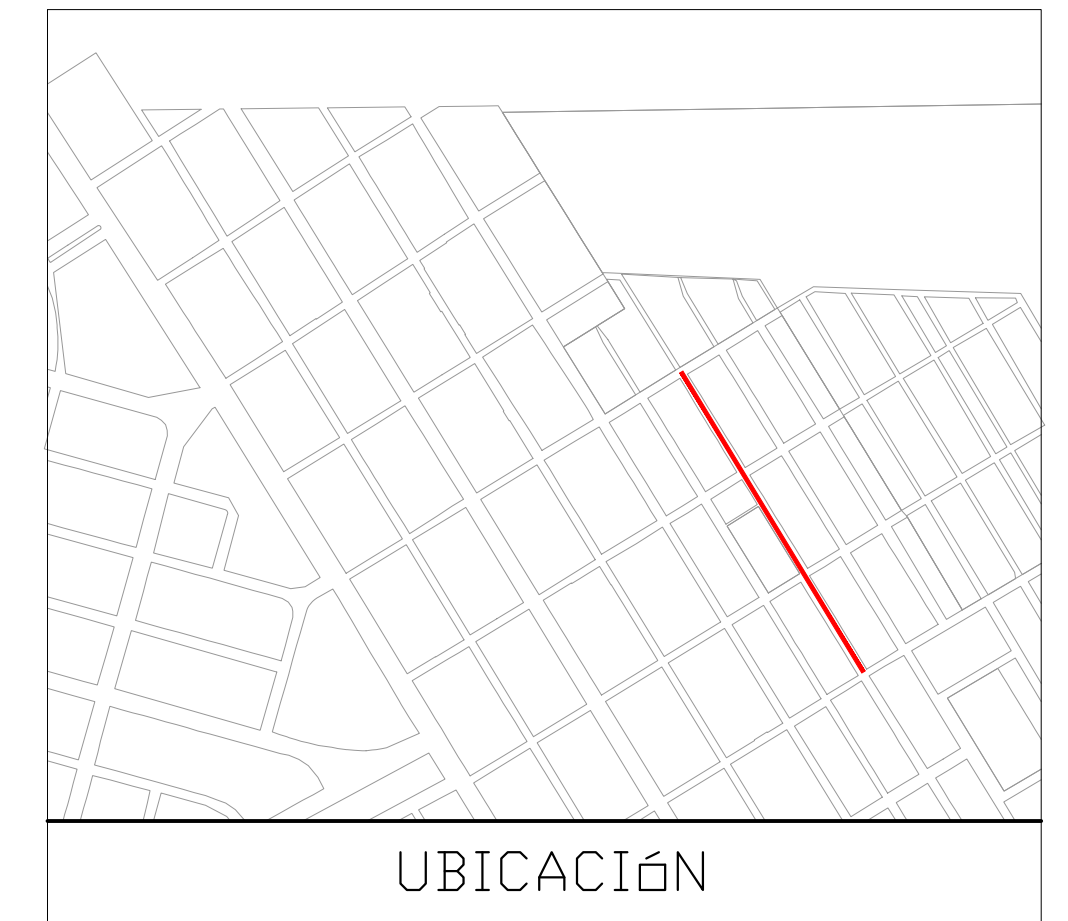



REFERENCIAS	CALZADA PROYECTADA			ESCURRIMIENTO		PAVIMENTO EXISTENTE		PUNTO FIJOS	DAVID SESTOPAL			OBRA: ASISTENCIA TECNICA PARA PROYECTO BARRIO CORNO			PLANO DE: PLANIALTIMETRIAS	PLANO N° 17			
	BOCACALLE DE H°			POSTES		PAVIMENTO A DEMOLER						PROYECTO Ing. Civil Alfredo Baquer			EXPEDIENTE: 021009/2021	FECHA: Abril 2022	ESCALAS: h=1:500 v=1:50	Calle LLANCAQUEN Pgr 0+016,86 a 0+360,00	TOTAL DE PLANOS 21
	100.01 COTAS DE PROYECTO			UMBRALES		PAVIMENTO ASFALTICO													
	COTAS DE TERRENO			DESAGÜES PLUVIALES		PUNTO ARRANQUE/CIERRE			DIBUJO										
	COTAS DE TERRENO			DESAGÜES PLUVIALES		PUNTO ARRANQUE/CIERRE													

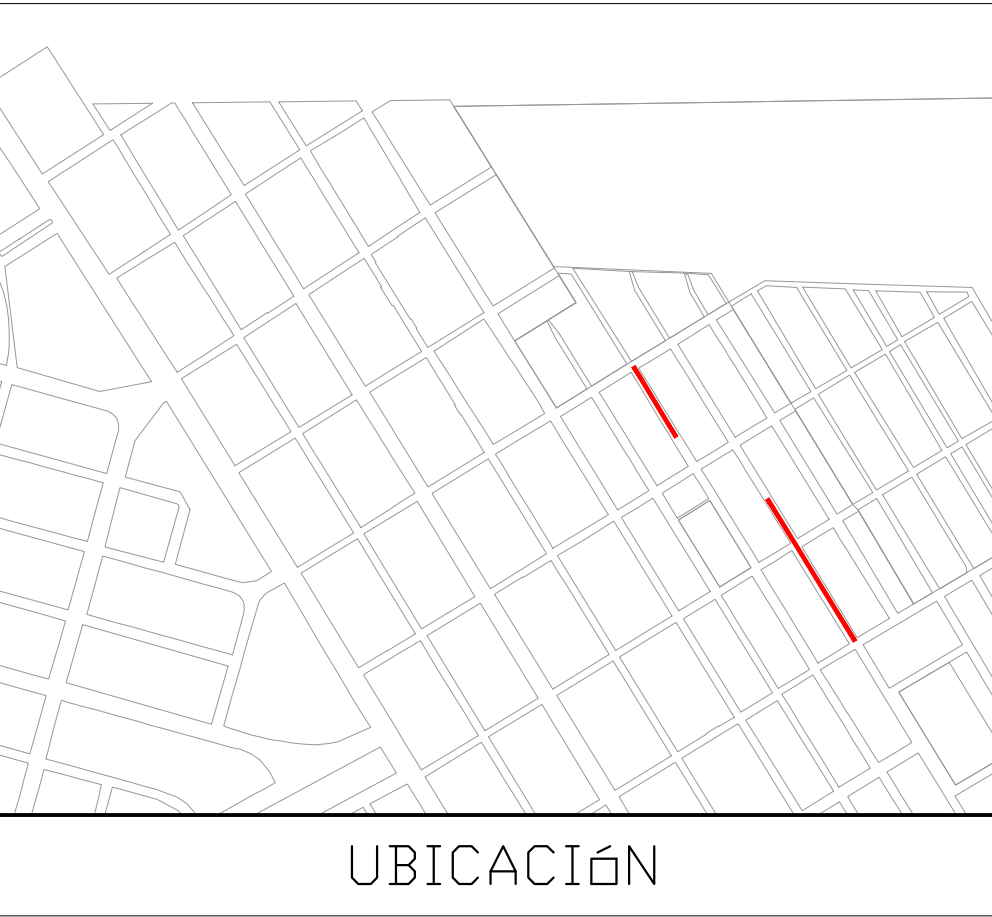


UBICACIÓN

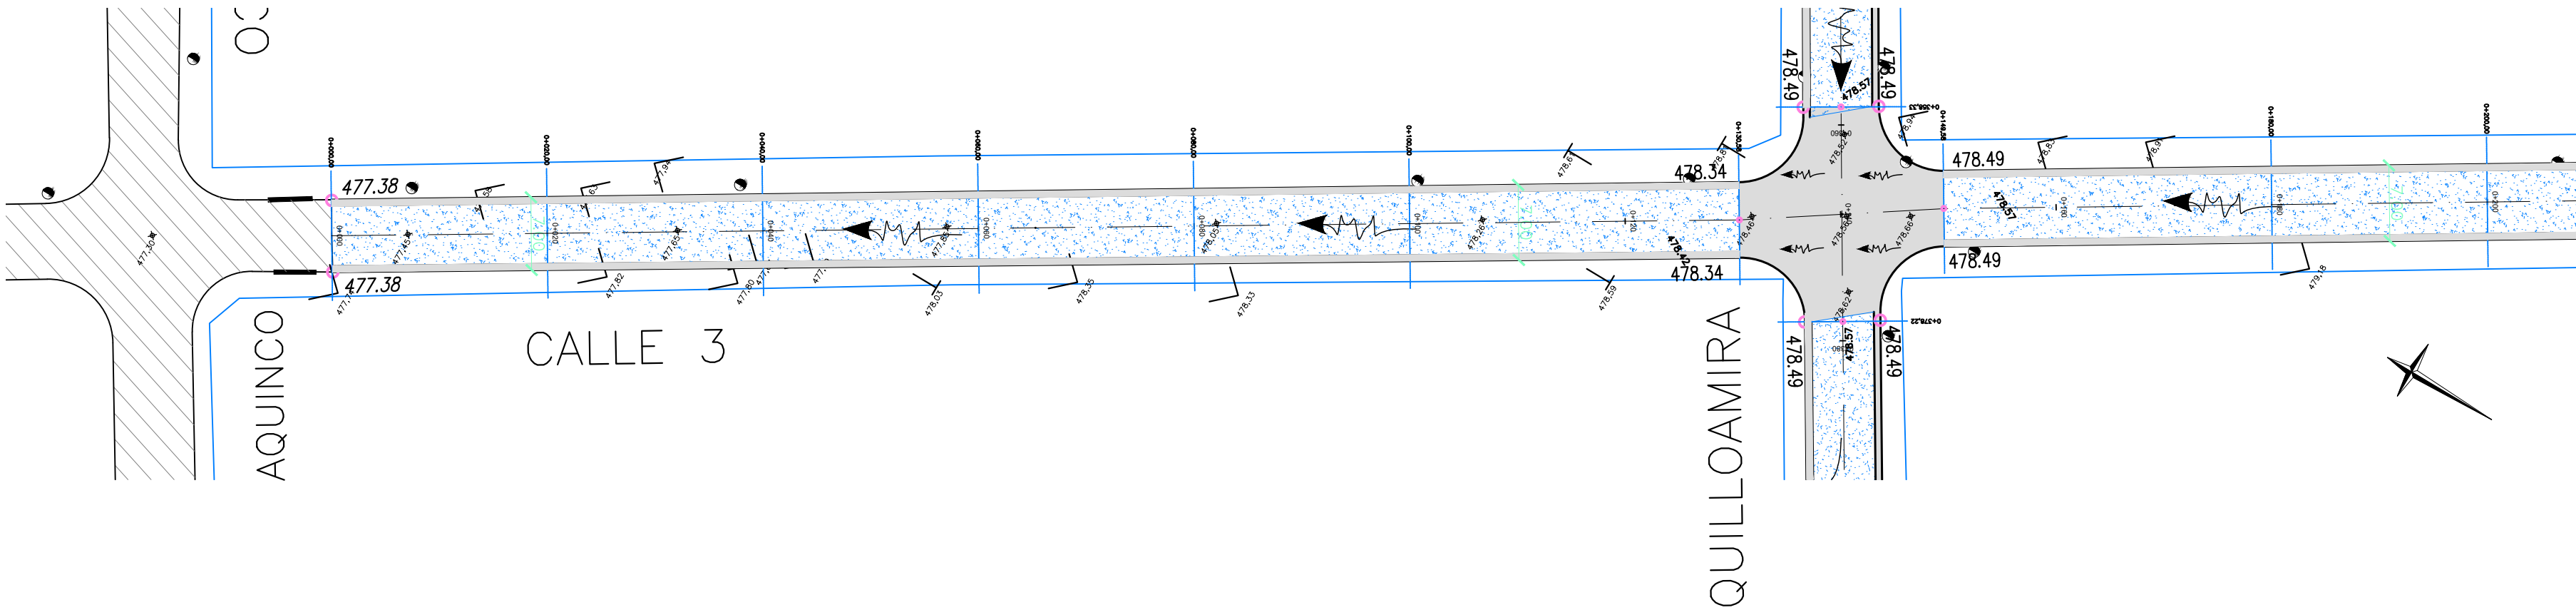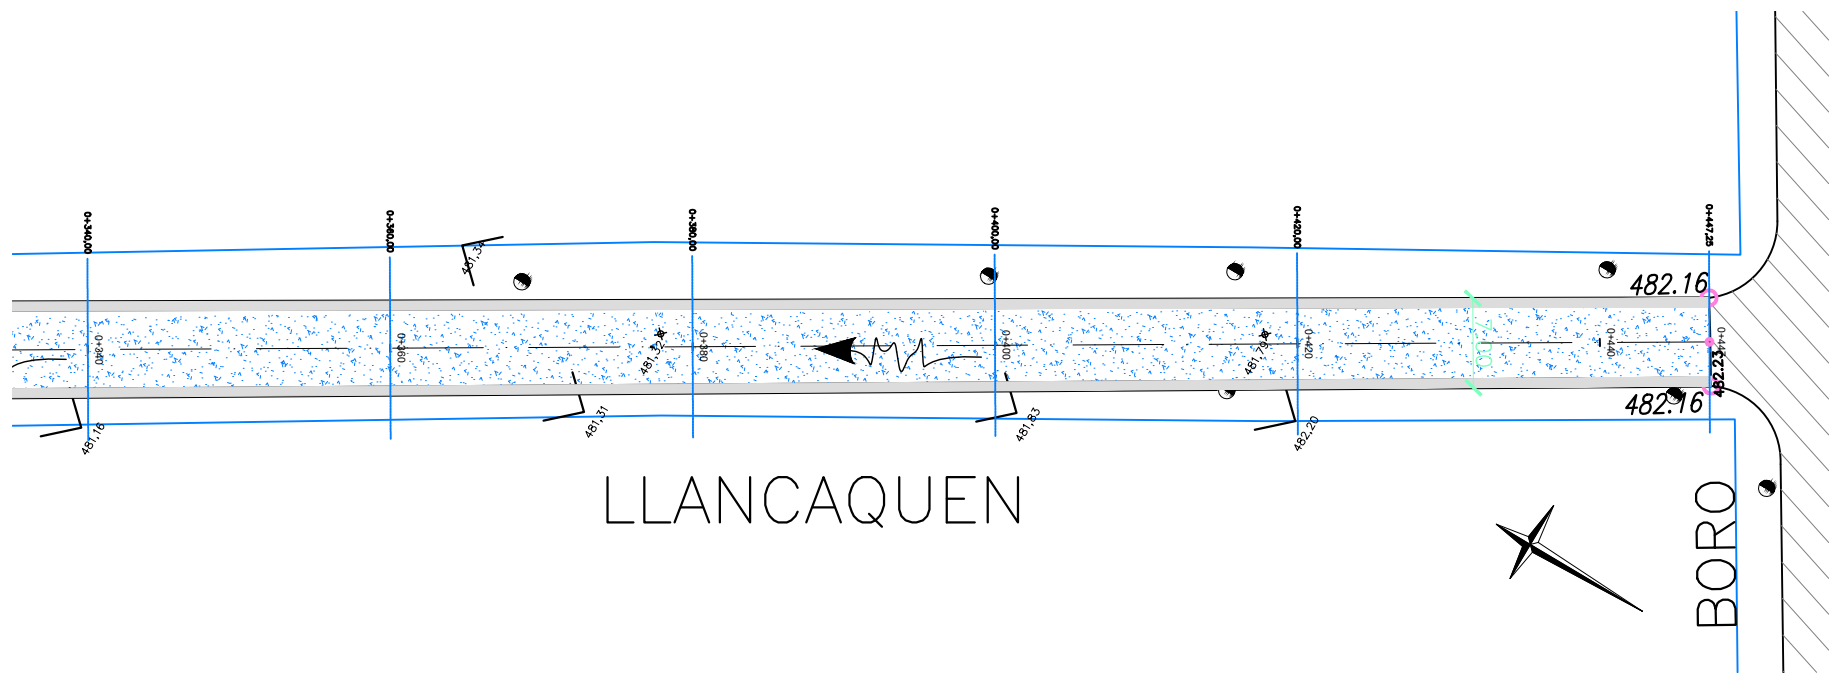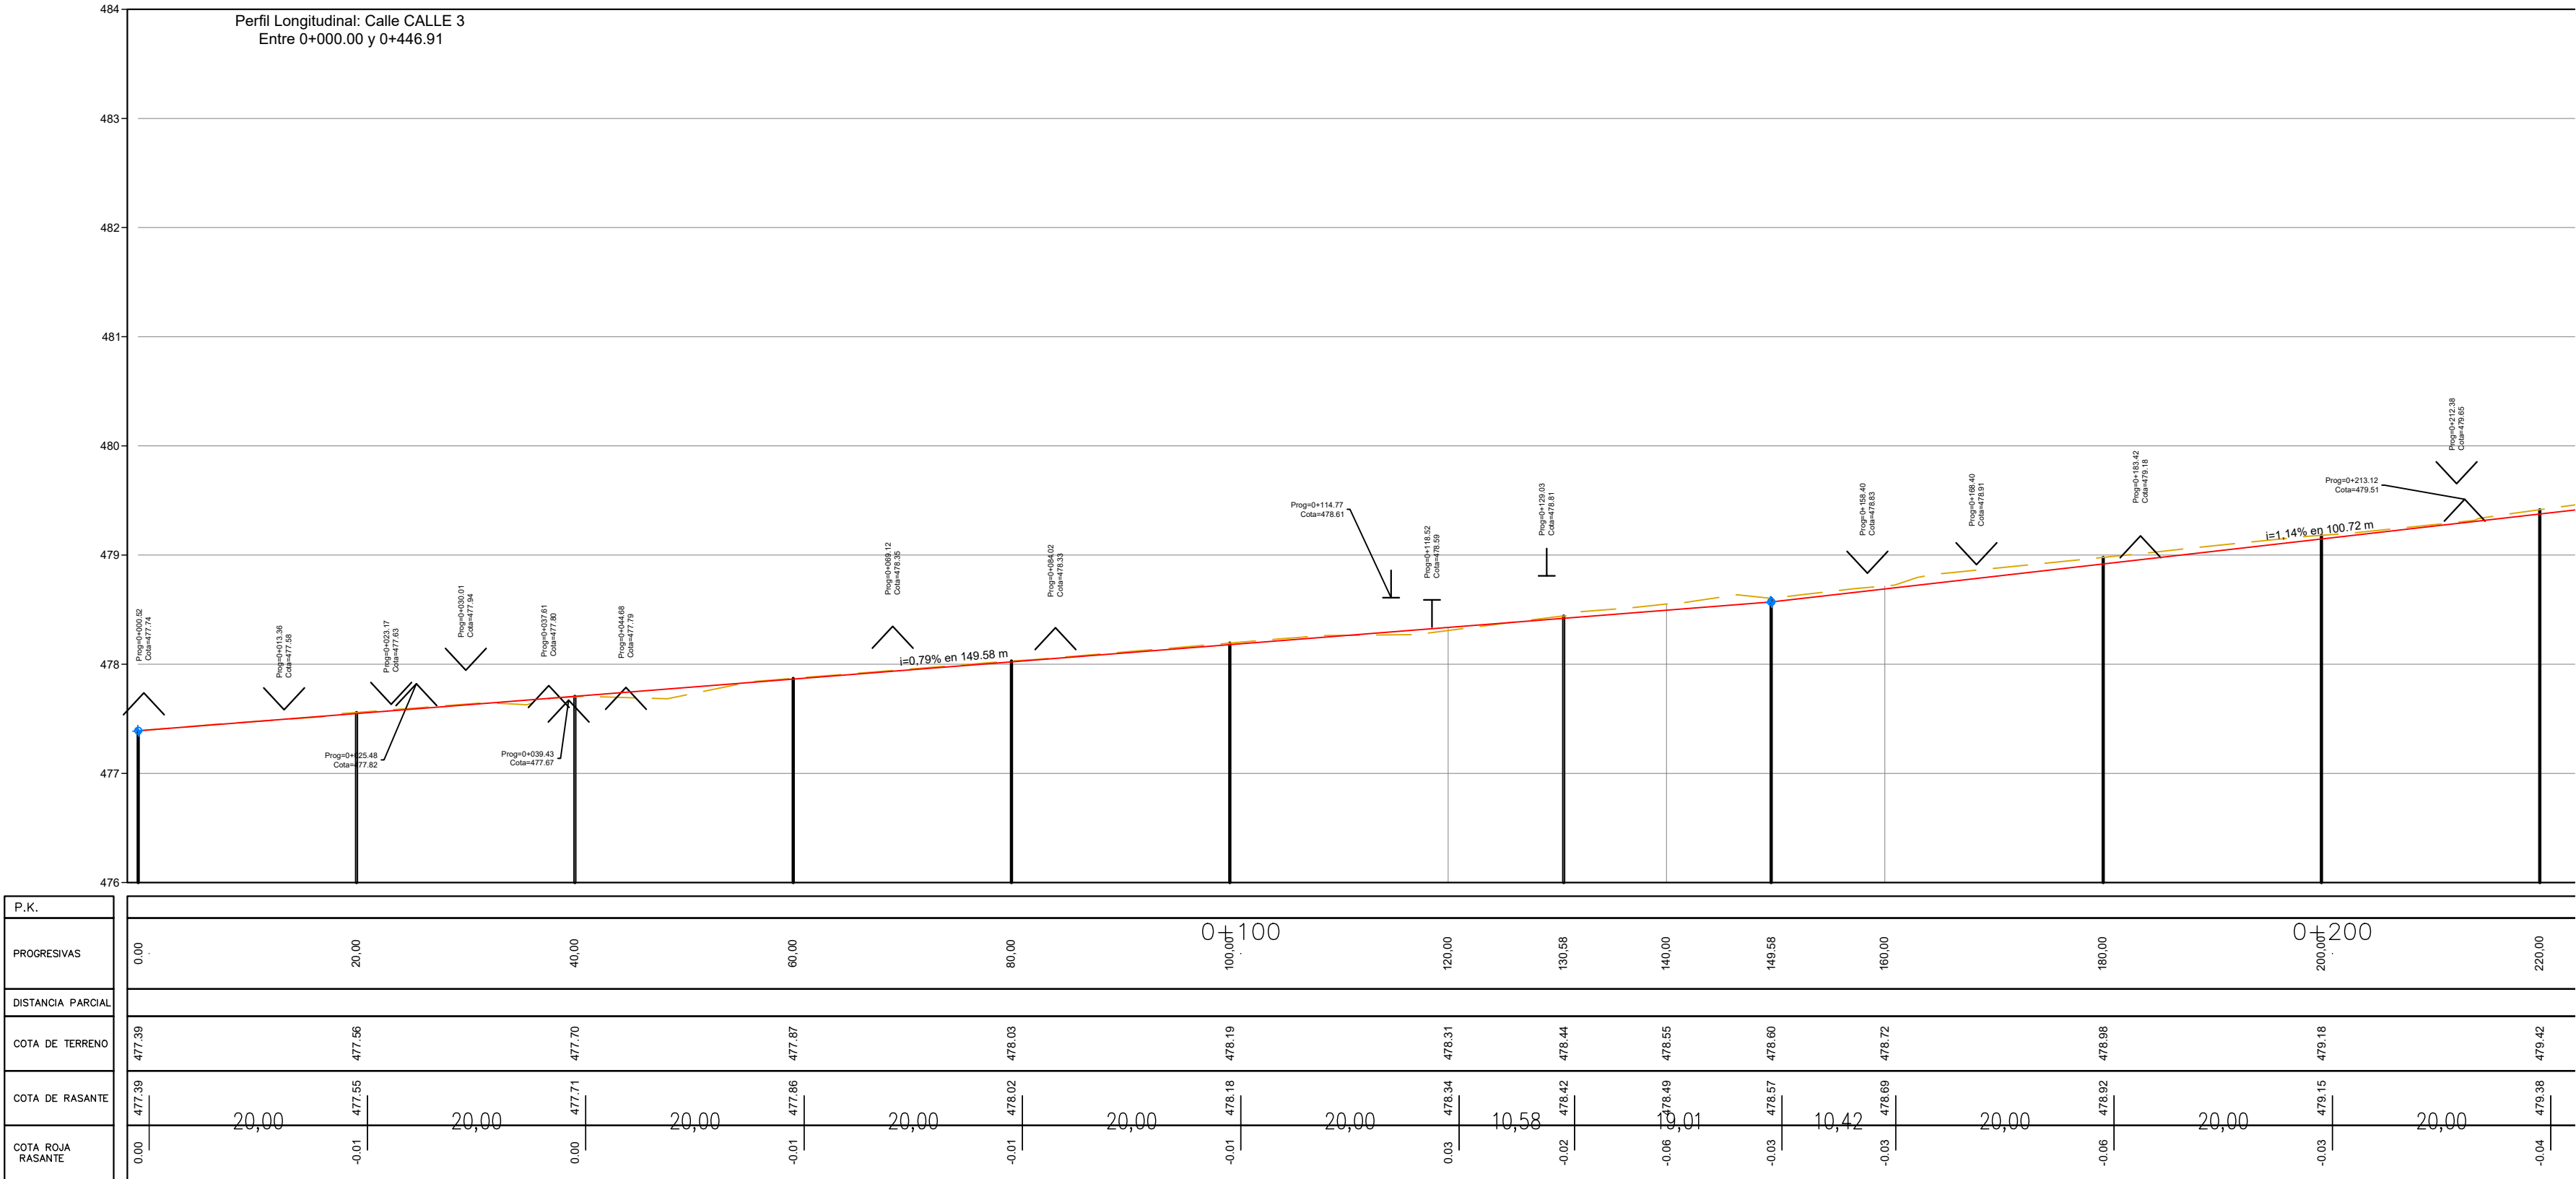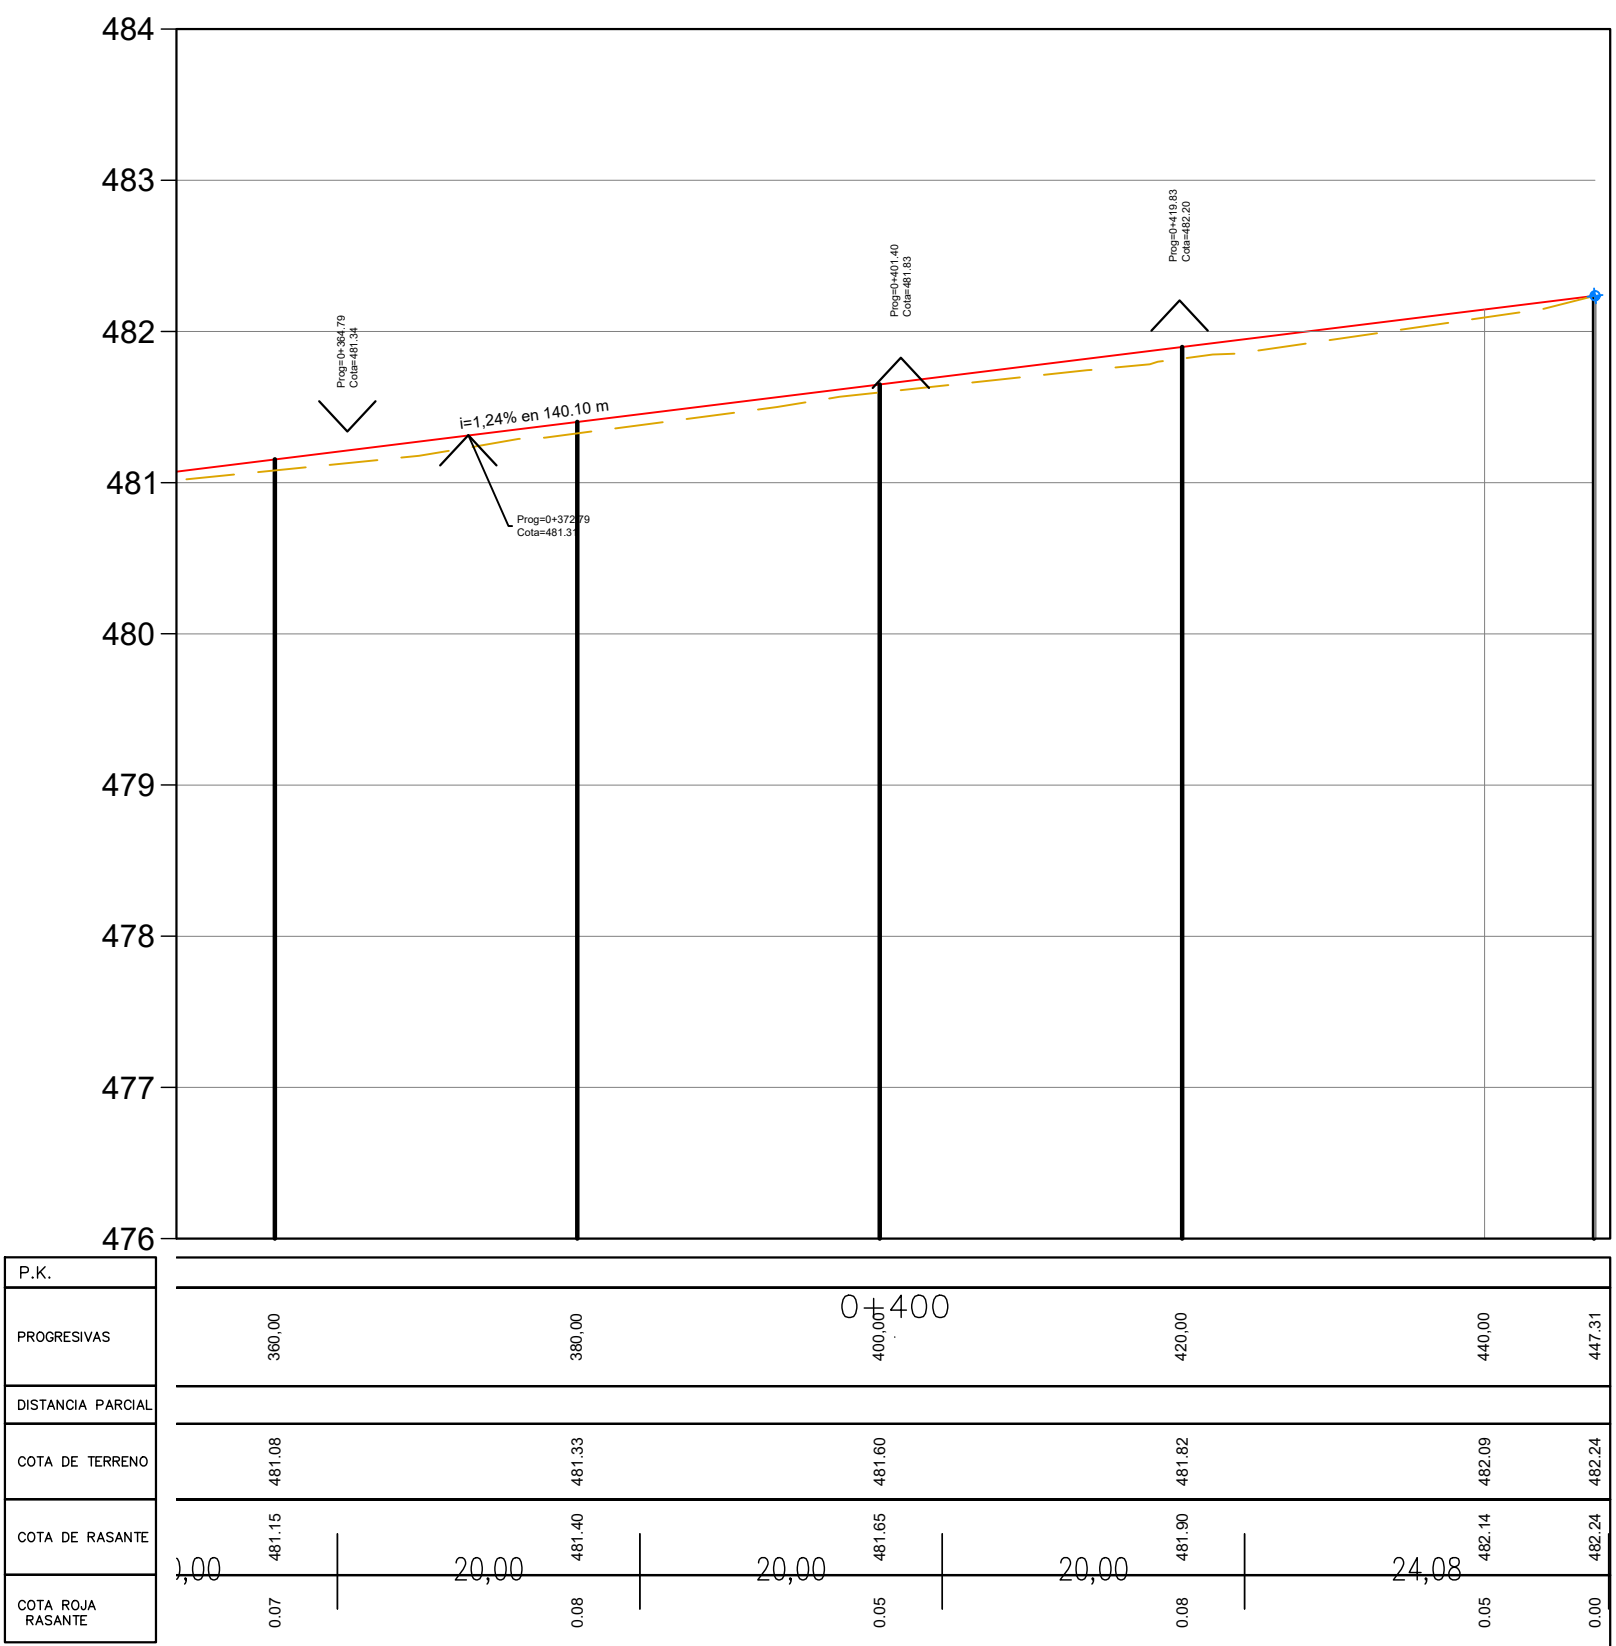



REFERENCIAS		CALZADA PROYECTADA		ESCURRIMIENTO		PAVIMENTO EXISTENTE		PUNTO FIJOS	DAVID SESTOPAL				DBRA: ASISTENCIA TECNICA PARA PROYECTO BARRIO CORNO			PLANO DE: PLANIALTIMETRÍAS	PLANO N° 18
		BOCACALLE DE Hº		POSTES		PAVIMENTO A DEMOLER							EXPEDIENTE: 021009/2021			FECHA: Abril 2022	ESCALAS: h=1:500 v=1:50
		COTAS DE PROYECTO		UMBRALES		PAVIMENTO ASFALTICO			PROYECTO	Ing. Civil Alfredo Baquer					Calle 3 Pgr 0+016,96 a 0+220,00		
		COTAS DE TERRENO		DESAGUES PLUVIALES		PUNTO ARRANQUE/CIERRE			DIBUJO								

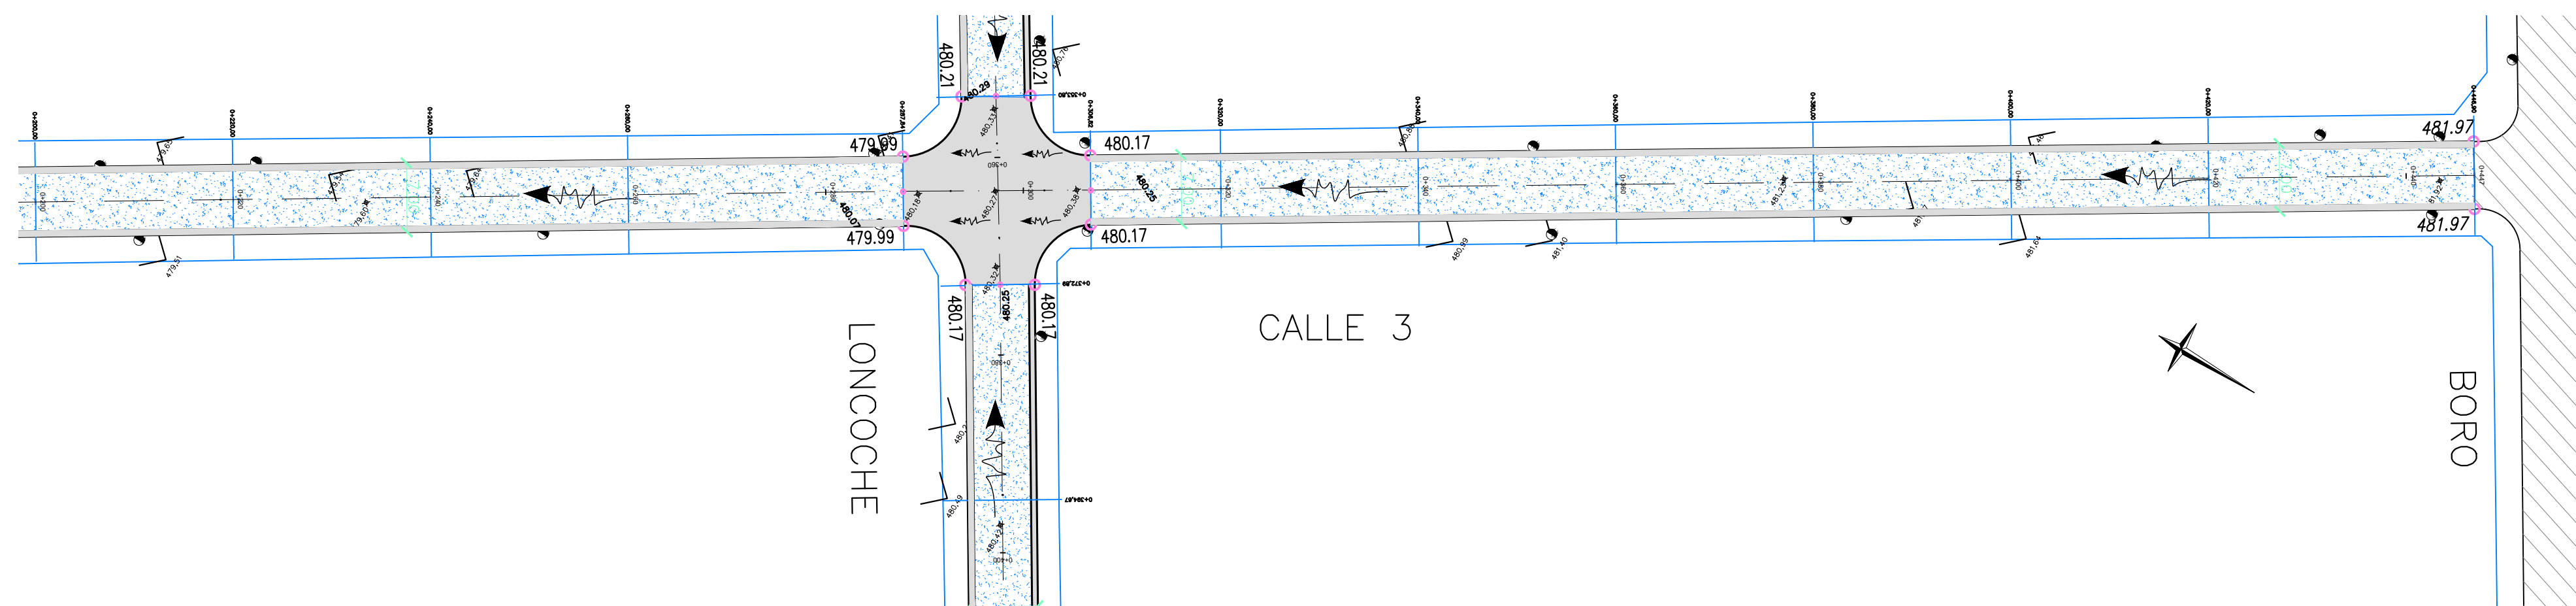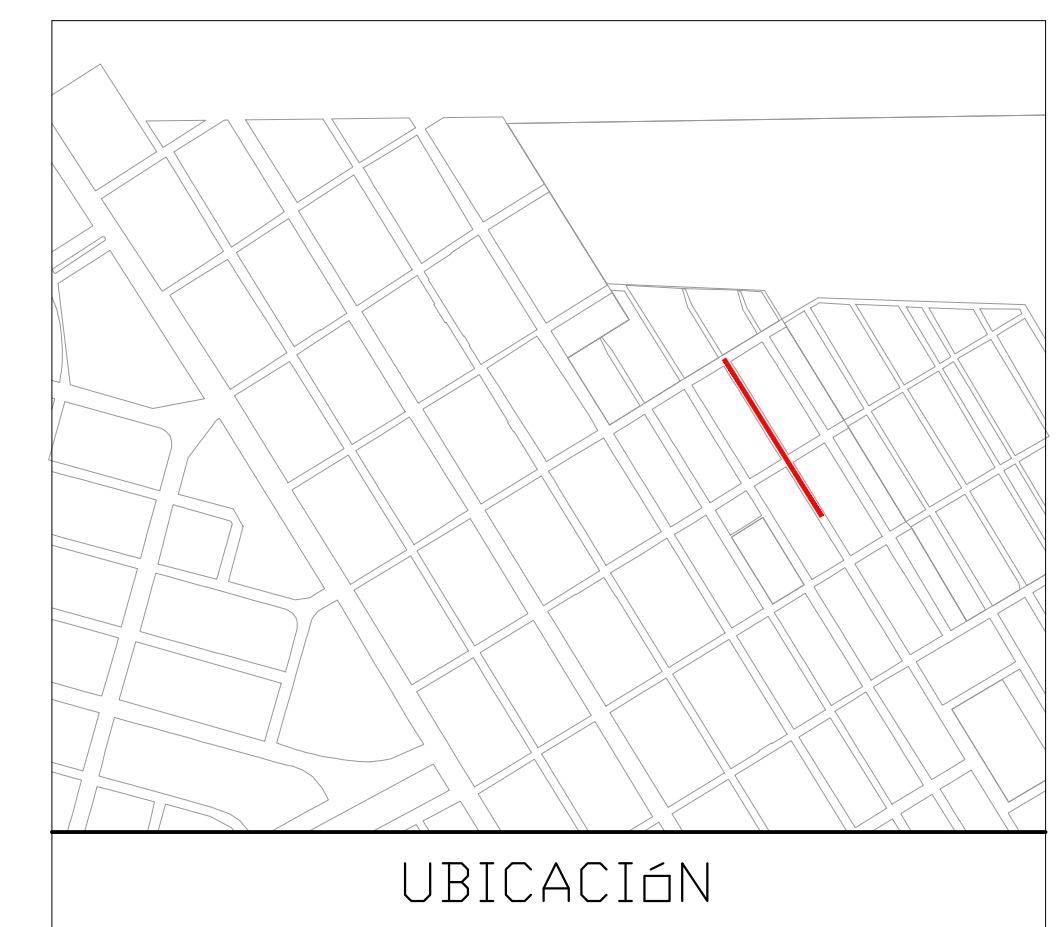

REFERENCIAS	CALZADA PROYECTADA		 ESCURRIMIENTO	 PAVIMENTO EXISTENTE	 PUNTO FIJOS	DAVID SESTOPAL				OBRA: ASISTENCIA TECNICA PARA PROYECTO BARRIO CORNO			PLANO DE: PLANIALTIMETRÍAS		PLANO N°	
	BOCACALLE DE Hº		POSTES	 PAVIMENTO A DEMOLER						19						
	 COTAS DE PROYECTO	 UMBRALES	 PAVIMENTO ASFALTICO		PROYECTO	Ing. Civil Alfredo Baquer	EXPEDIENTE:	FECHA:	ESCALAS:	Calle 3 Pgr 0+220,00 a 0+446		TOTAL DE PLANOS				
	 COTAS DE TERREND	 DESAGUES PLUVIALES	 PUNTO ARRANQUE/CIERRE		DIBUJO		021009/2021	Abril 2022	h=1:500 v=1:50				21			
	 COTAS DE TERREND	 DESAGUES PLUVIALES	 PUNTO ARRANQUE/CIERRE		COLABORO											

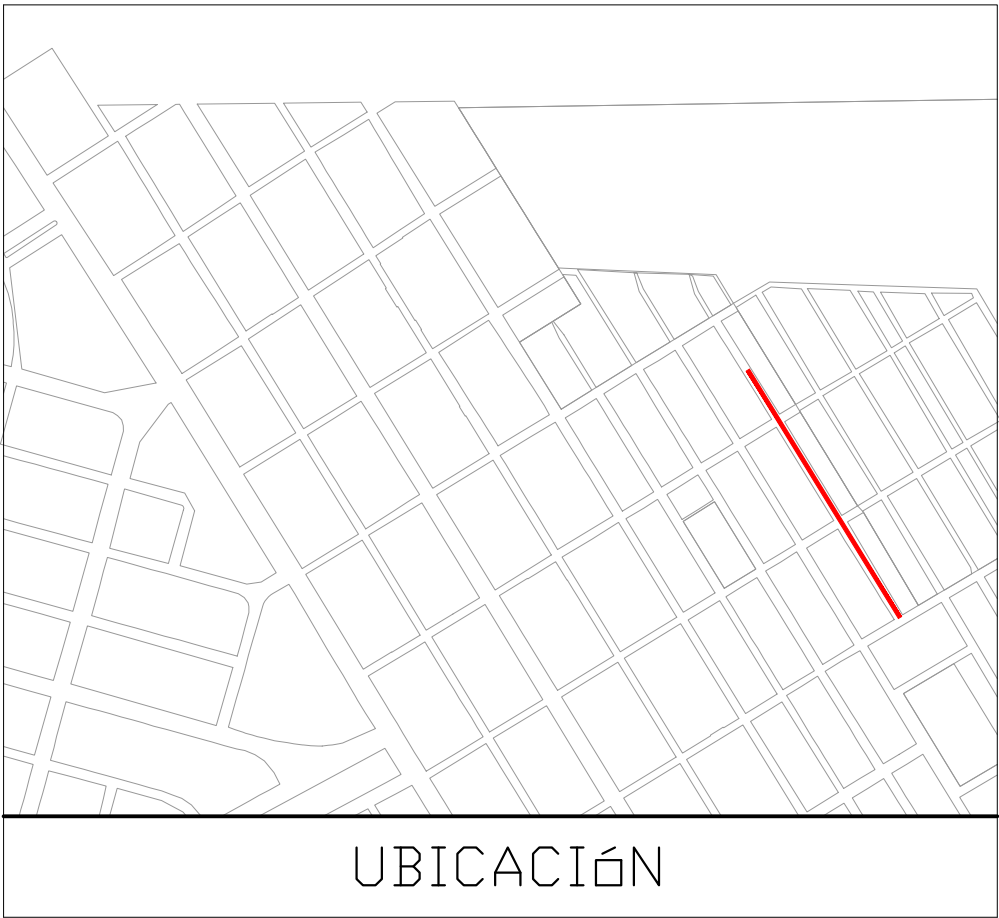

UBICACIÓN

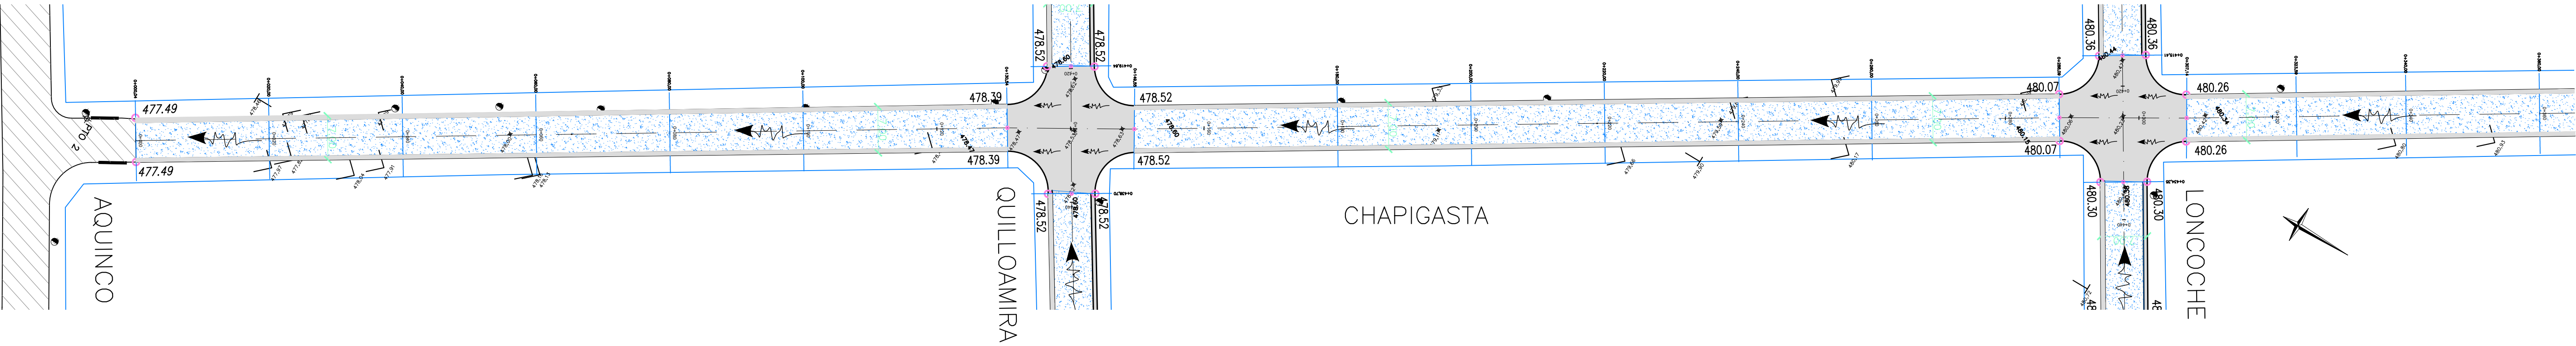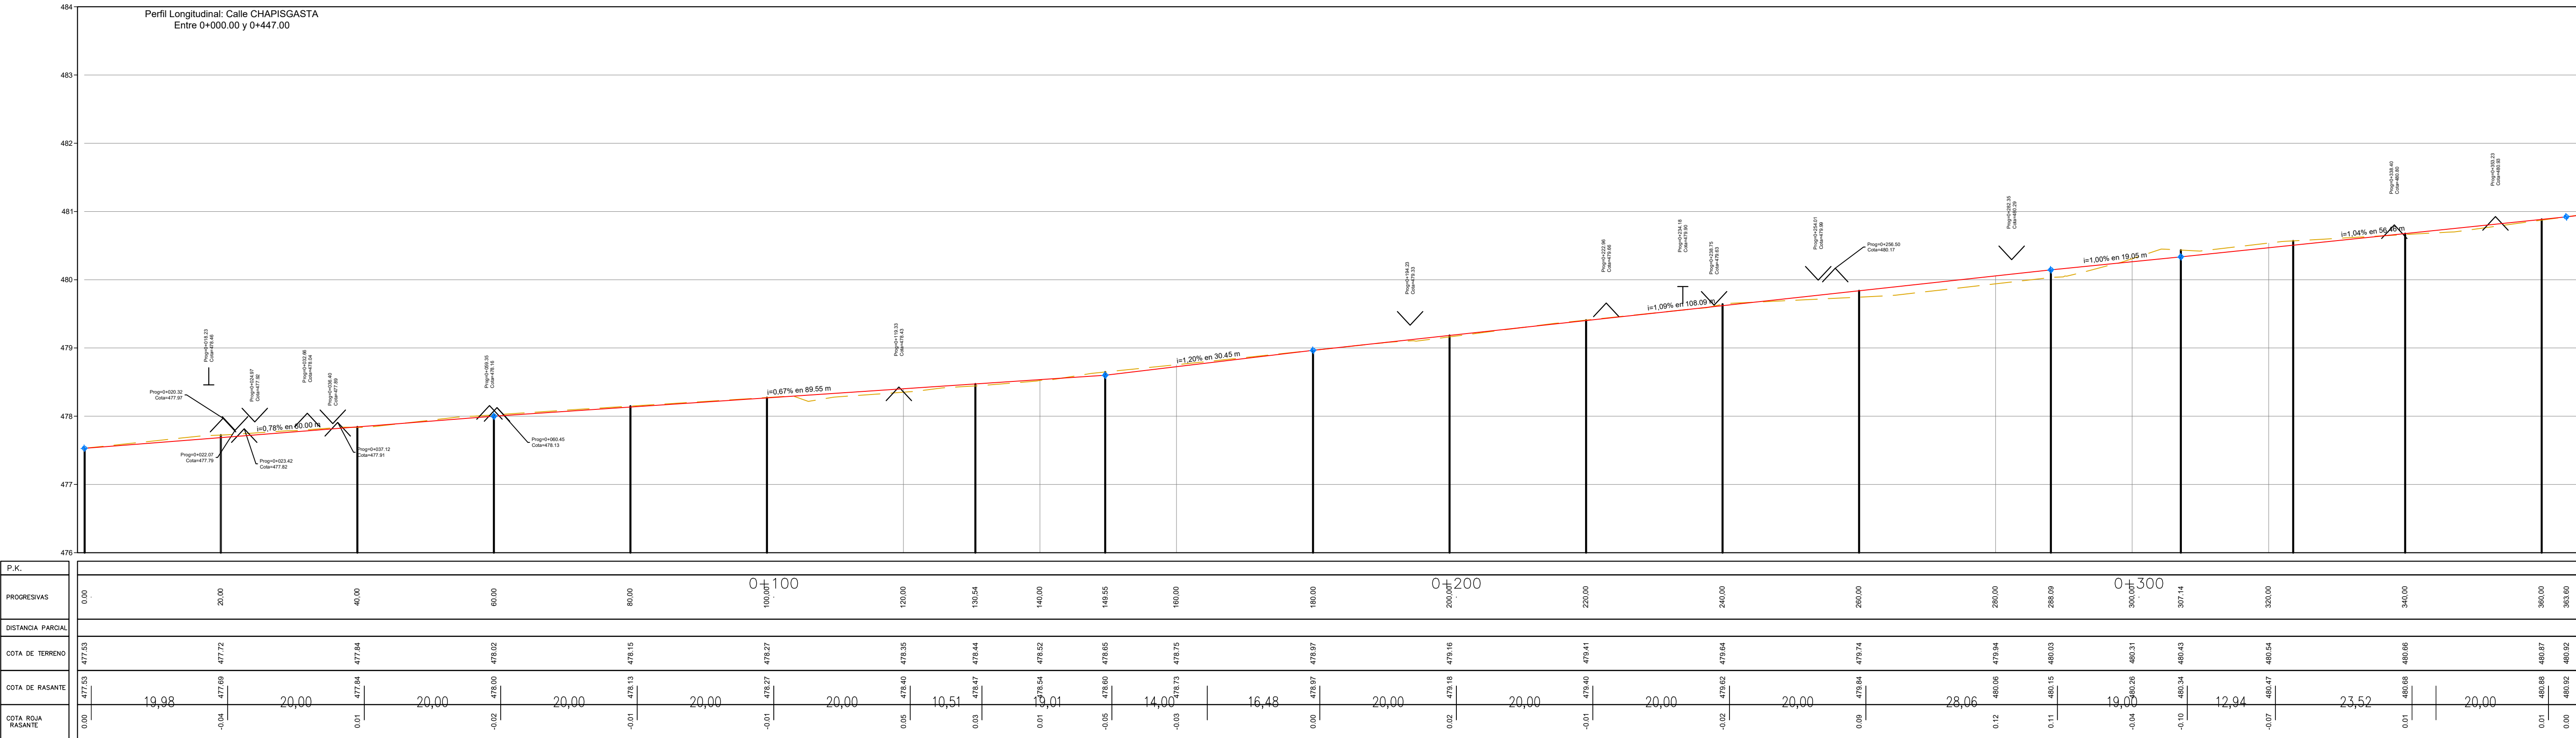

REFERENCIAS		CALZADA PROYECTADA		ESCURRIMIENTO		PAVIMENTO EXISTENTE		PUNTO FIJOS	DAVID SESTOPAL			OBRA:			ASISTENCIA TECNICA PARA PROYECTO BARRIO CORNO			PLANO DE:		PLANIALTIMETRÍAS		PLANO	
		BOCACALLE DE Hº		POSTES		PAVIMENTO A DEMOLER						EXPEDIENTE:		021009/2021		FECHA:		Abril 2022		ESCALAS:		h=1:500 v=1:50	
		COTAS DE PROYECTO		UMBRALES		PAVIMENTO ASFALTICO			PROYECTO		Ing. Civil Alfredo Baquer		DIBUJO		COLABORO		Calle Chapisgasta Pgr 0+016,48 a 0+360,00		TOTAL DE PLANOS				
		COTAS DE TERRENO		DESAGUES PLUVIALES		PUNTO ARRANQUE/CIERRE			PROYECTO		Ing. Civil Alfredo Baquer		DIBUJO		COLABORO		Calle Chapisgasta Pgr 0+016,48 a 0+360,00		21				

