

Córdoba, 12 de junio de 2023


Expediente N° 107-010898/2022

Asunto: Re funcionalización y
adecuación del Observatorio
Ambiental Municipal

NOTA ACLARATORIA N° 1



En virtud de lo observado en el ítem **3.1.10.- ESTRUCTURA DE CAÑOS TUBULARES CON CUBIERTA DE CHAPA**, el pliego de especificaciones técnicas menciona que contiene planos adjuntos, detallando la estructura a ejecutar. Por un error involuntario, los mismos no fueron adjuntados a la presente licitación. Por consiguiente, a continuación, son adjuntados cumplimentando la documentación en dicho ítem.

Asimismo, se incorpora además el **Plano de Extracción de Aire**, el cuál no se visualizaba en el correspondiente archivo comprimido publicado en el portal institucional.

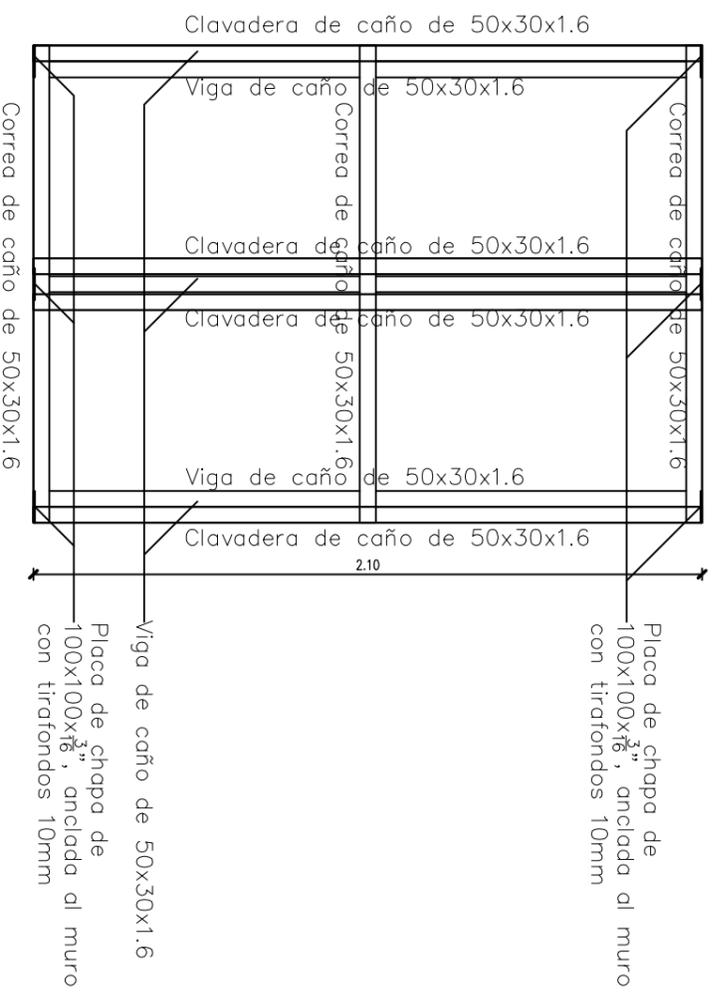

Planta Casilla de tubos.

Vista superior.

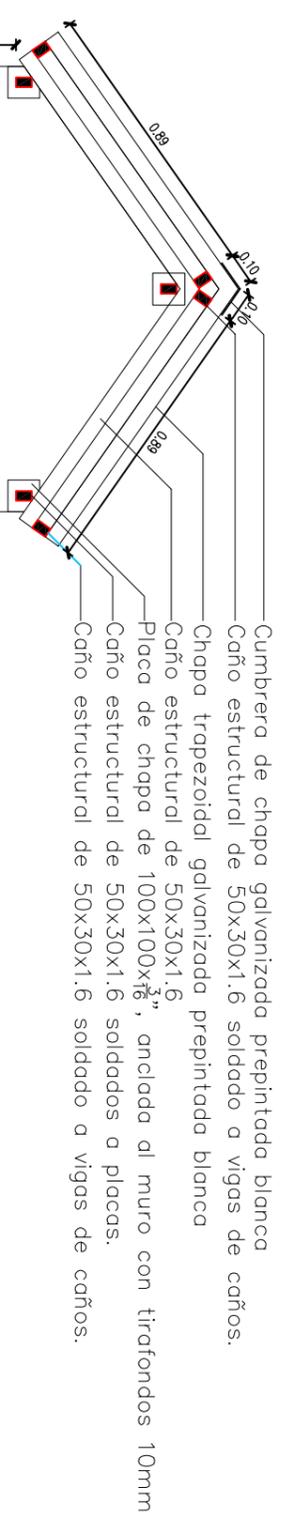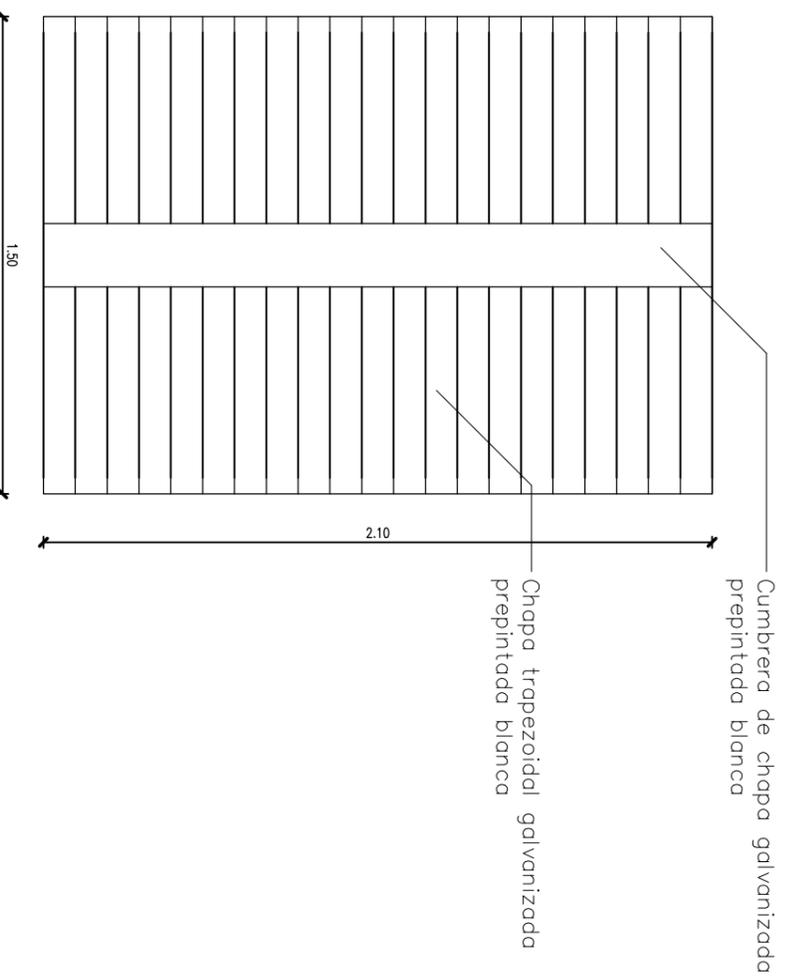

Considerar que toda la estructura tiene que estar pintada con dos manos de antióxido y dos manos de sintético color blanco.

PROYECTO DE REFUNCIONALIZACIÓN:
OBSERVATORIO AMBIENTAL MUNICIPAL

PLANO DE
CONSTRUCCIÓN
ESTRUCTURA DE CAÑOS
TUBULARES CON
CUBIERTA DE CHAPA

PA1


DOMICILIO: Laprida N° 854, Córdoba
SUPERFICIE DE INTERVENCIÓN: 493.60 m²

- No tomar medidas sobre el plano.
- El uso de documentación sin autorización es penado por la Ley N° 11723.
- Todas las medidas indicadas deberán ser verificadas en obra.

SISTEMA 1:
 1 - EXTRACTOR MODELO "A"
 1 - REJILLA DE EXTRACCIÓN
 1 - PERSIANA DE DESCARGA


SISTEMA 2:
 2 - EXTRACTORES EÓLICOS DE Ø33CM
 2 - REJILLA DE EXTRACCIÓN

SISTEMA 3:
 2 - EXTRACTORES MODELO "B"

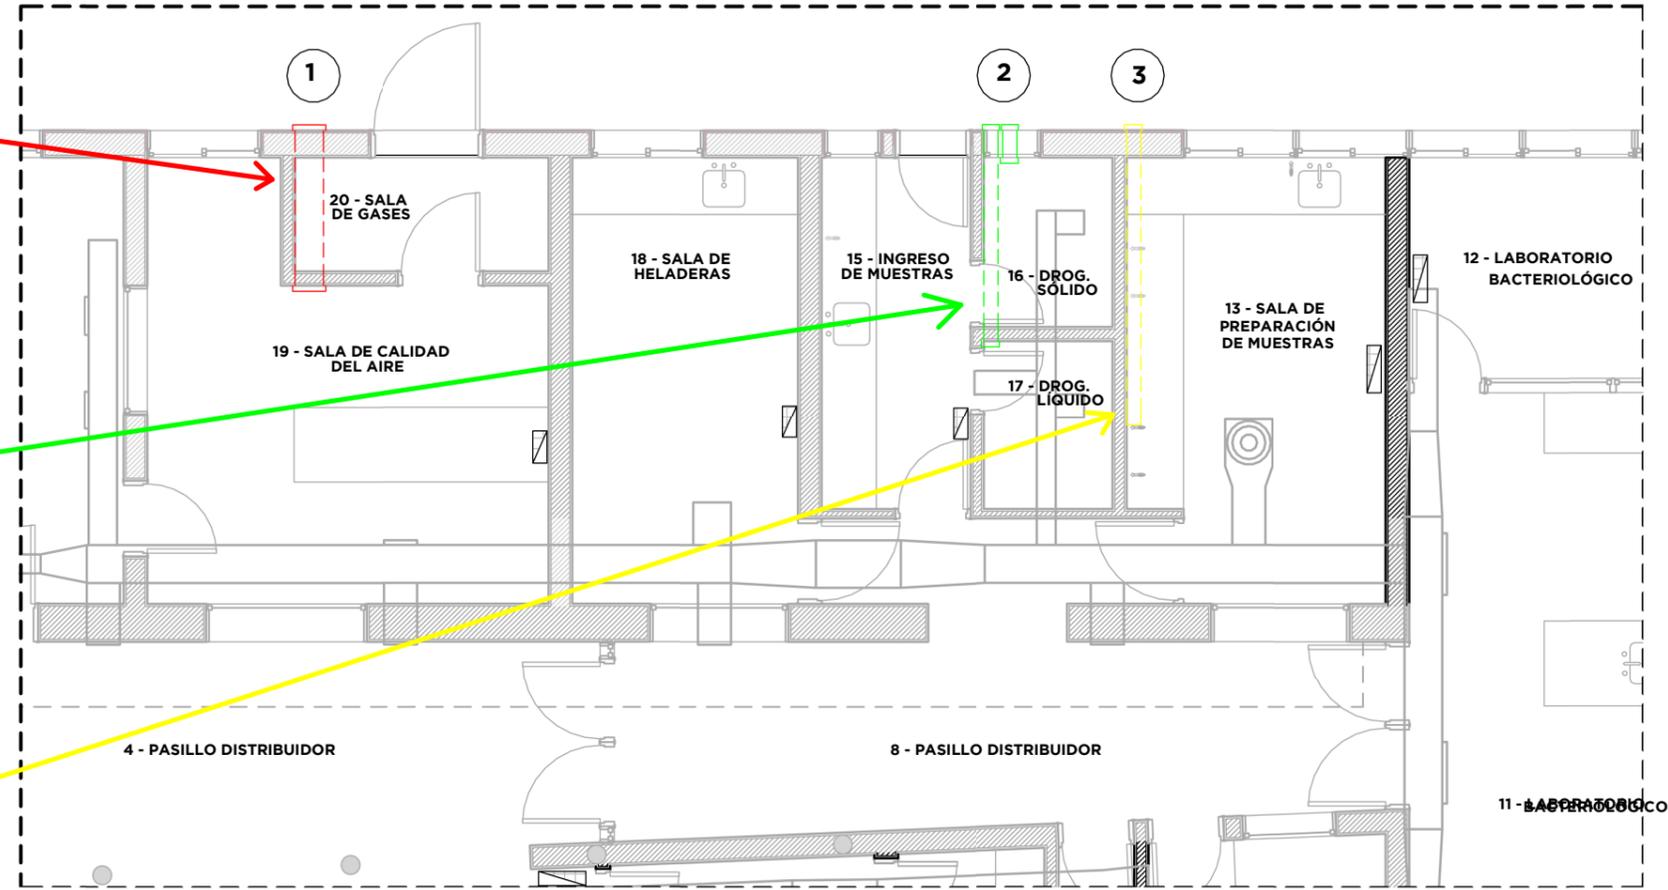


TIPOS DE SISTEMA
SISTEMA 1:
 CONDUCTO DE CHAPA DE Ø8"
SISTEMA 2:
 CONDUCTO DE CHAPA DE Ø8"
SISTEMA 3:
 CONDUCTO DE CHAPA DE Ø4"


SISTEMA 1: SISTEMA DE EXTRACCIÓN DE AIRE FORZADA (EN SALA DE AIRE)

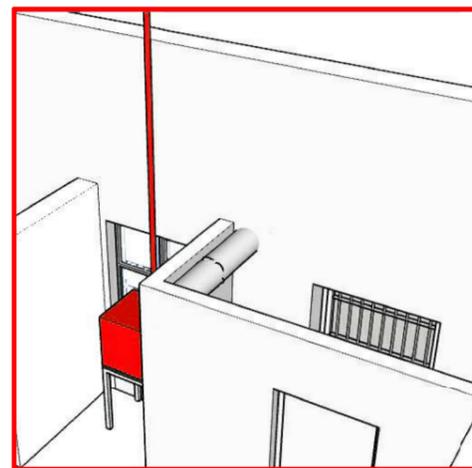

SISTEMA 2: SISTEMA DE EXTRACCIÓN DE AIRE NATURAL (EN DROGUEROS)

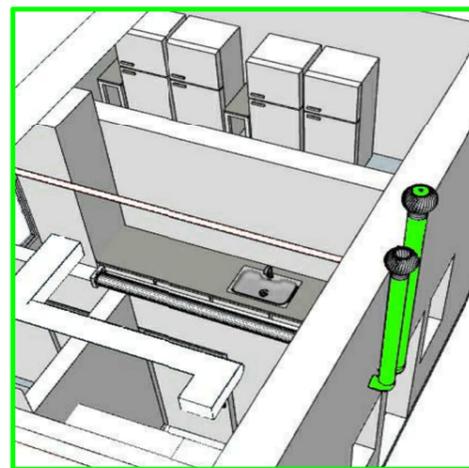

SISTEMA 3: SISTEMA DE EXTRACCIÓN DE AIRE FORZADO (EN SALA DE PREPARACIÓN DE MUESTRAS)

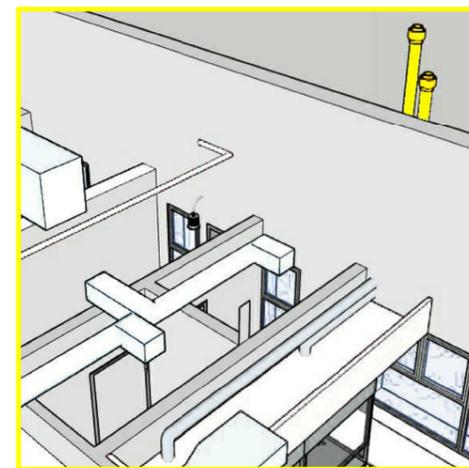

**PROYECTO DE REFUNCIONALIZACIÓN:
 OBSERVATORIO AMBIENTAL MUNICIPAL**

P14

PLANO DE
 EXTRACCIÓN DE
 AIRE

1 : 75

DOMICILIO: Laprida N° 854, Córdoba

SUPERFICIE DE INTERVENCIÓN: 493.60 m²

- No tomar medidas sobre el plano.
- El uso de documentación sin autorización es penado por la Ley N° 11723.
- Todas las medidas indicadas deberán ser verificadas en obra.