


DETALLE DE REFUERZO ESTRUCTURAL

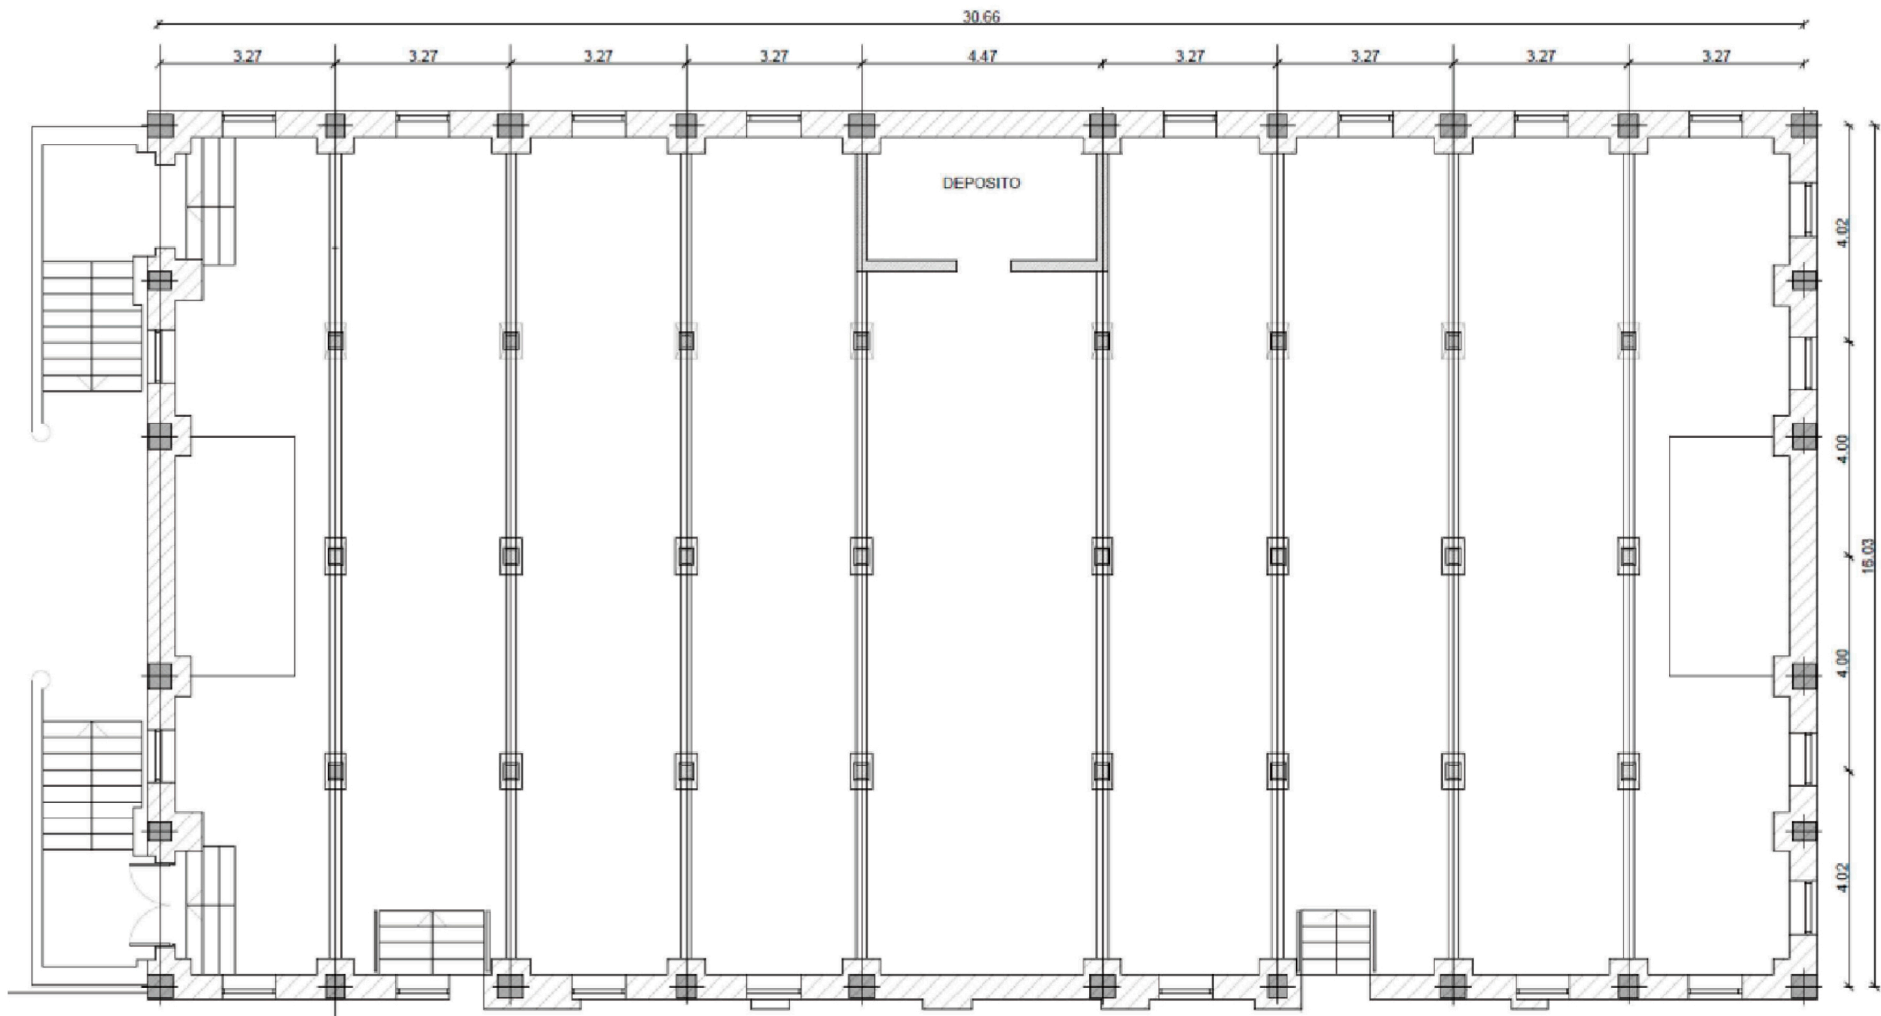

MUNICIPALIDAD DE CORDOBA
SECRETARIA DE DESARROLLO URBANO
DIRECCION DE ARQUITECTURA



ESTABLECIMIENTO:
ESTABLECIMIENTO

PLANO:
RELEVAMIENTO

ESCALA					
DIST.	ZONA	MANZ.	PARC.	MANZ. OF.	LOTE OF.
CALLE:	CALLE		BARRIO:	BARRIO	
LOCALIDAD:	LOCALIDAD		DPTO:	DEPARTAMENTO	

DIRECCION DE ARQUITECTURA

DIRECTOR: DIRECTOR

SUB-DIRECTOR: SUBDIRECT

PROYECTISTAS: PROYECTISTAS

CROQUIS DE UBICACION