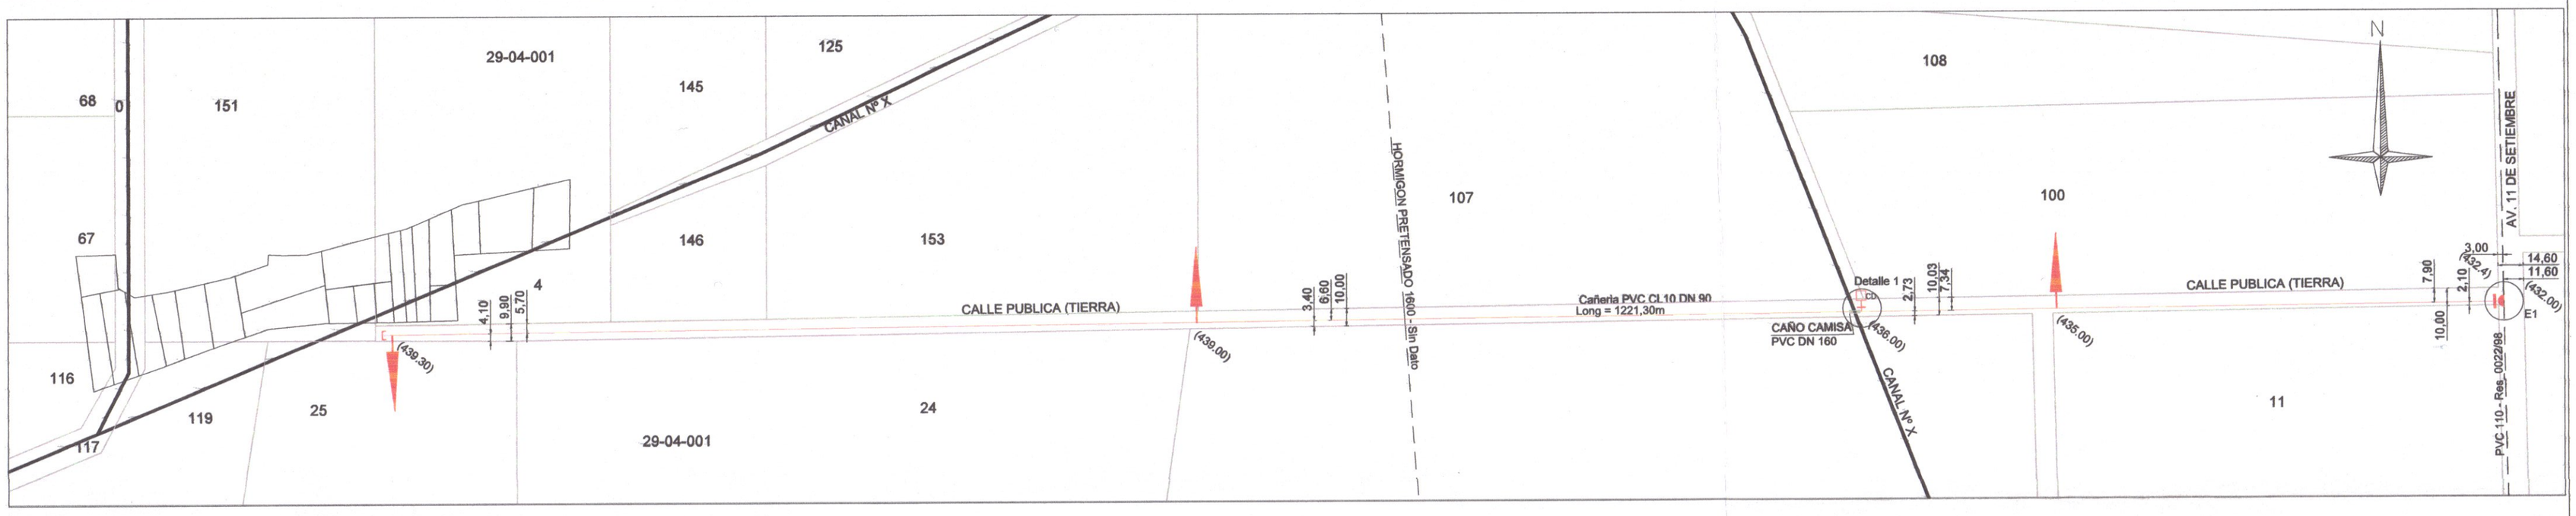

EMPALME E1

1. Cañería existente PVC DN 110mm - Res 0022/98
2. Adaptador de brida FD de Amplia tolerancia - DN 100 mm (109-133 mm)
3. Ramal T Bridado Fº Dº o Aº DN 100 x 80mm
4. Valvula EURO 20 DN 80
5. Adaptador de brida FD p/ PVC DN 90 mm
6. Cañería de PVC Cl 10 - DN. 90mm a instalar

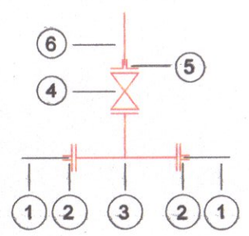

Sujeto a Sondeo en Obra

DETALLE 1 (C)

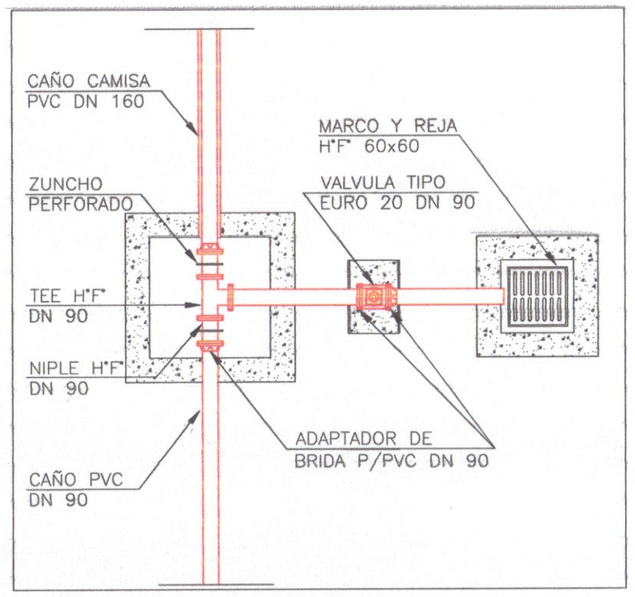

DETALLE 1 (A)

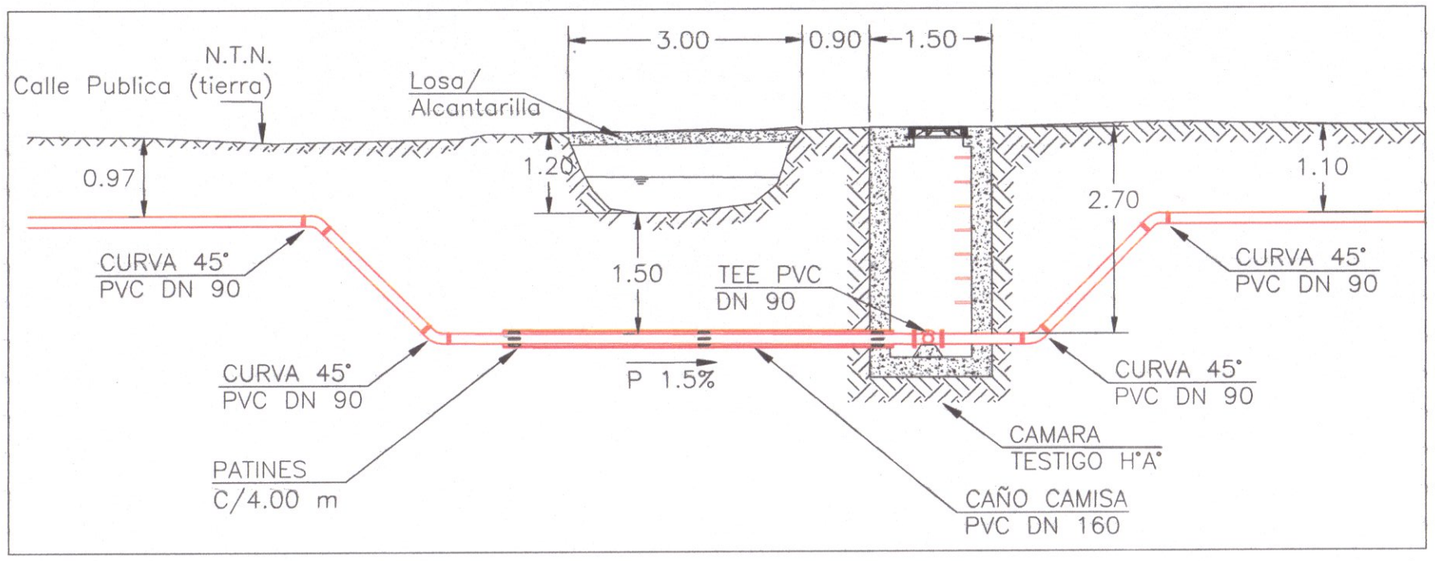

DETALLE CRUCE CANAL Nº X

ESC.: 1:50

DETALLE 1 (B)

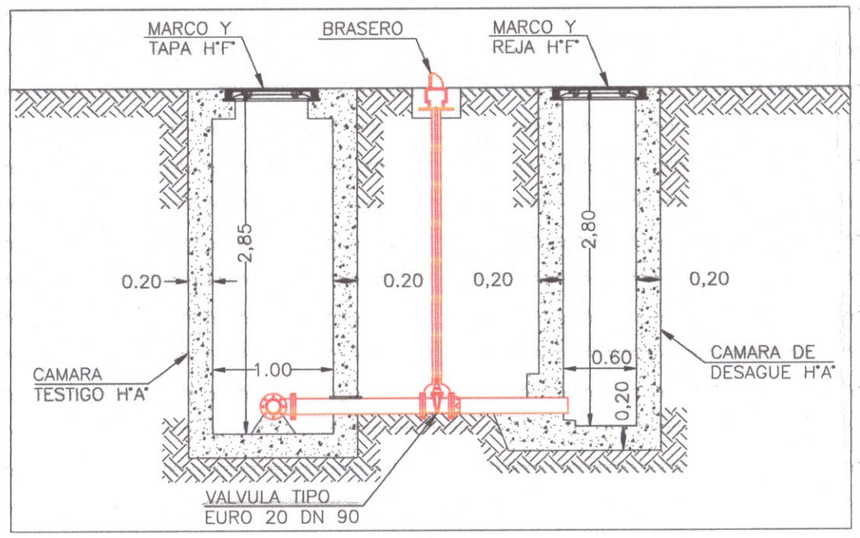

DETALLE CAMARA DE DESAGUE

ESC.: 1:50

Sujeto a aprobación de parte del ente correspondiente

Croquis de Ubicación

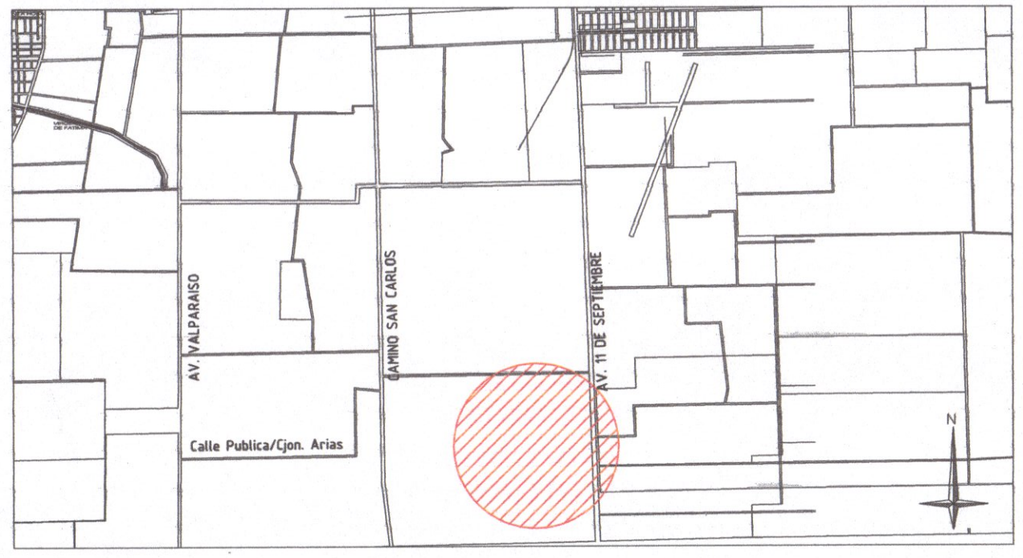

REFERENCIAS

- CAÑERÍA EXISTENTE
- CAÑERÍA A INSTALAR

ESPECIFICACIONES TECNICAS CAÑERÍA PROYECTADA
LA CAÑERIA A INSTALAR SERÁ DE PVC CL 10 CON JUNTA ELASTICA
LAS VÁLVULAS SERÁN TIPO EURO 20
LOS ACCESORIOS SERÁN DE PVC CL 10 INYECTADOS
NOMENCLATURA CATASTRAL: D: 29 - Z: 04 - M: 001 - P:004 (parte) y 152
LA TAPADA ES DE 1.00 m EN CALZADA Y DE 0.80 m EN VEREDA.
CONEXIONES PeAD 32 mm CANTIDAD: 1
CANTIDAD DE MEDIDORES: 0
CANTIDAD DE VALVULAS: ø60:0 ø80:1 ø100:0 ø150:0
CANTIDAD DE HIDRANTES: 3
CANTIDAD DE DESAGÜES: 1
CANTIDAD DE MOTOBOMBAS: 0
CANTIDAD DE LOTES: 0

CAÑERÍA ø 90 mm 1221.30 mts.

TOTAL 1221.30 mts.

- RAMAL SIMPLE
- VÁLVULA
- VÁLVULA DE AIRE
- TAPÓN
- HIDRANTE
- TOMA PARA MOTOBOMBA
- CÁMARA DE DESAGÜE
- PUNTO MED. DE PRESIÓN

Proyectista	Empresa Contratista	Comitente/Costeante
Ing. DANIEL HERRERA Dirección General Unidad Ejecutora Agua Potable Municipalidad de Córdoba Nombre y Apellido: Justo Daniel Herrera Profesional: Ing. - Matricula: 4525/X Teléfono: 351 4285600 - Int- 1800 Direccion: Av. Marcelo T. de Alvear 120- 8º Piso	Nombre y Apellido: En Caracter de: Direccion: Teléfono:	Ing. DANIEL HERRERA MUNICIPALIDAD DE CORDOBA SECRETARIA DESARROLLO URBANO DIRECCION GENERAL DE UNIDAD OPERATIVA AGUA POTABLE Nombre y Apellido: Justo Daniel Herrera Director Gral. Unidad Ejecutora Agua Potable DNI Nº: 16.013.902 Teléfono: 351 -4285600 - Int. 1800 Direccion: Av. Marcelo T. de Alvear 120- 8º Piso

Visado:
Nombre: AGUAS CORDOBESAS S.A. Ing. M. CARNE-MEUBRY Superintendencia de Ejecución y Proyectos Gerencia de Consultoras Técnicas
Cargo:
16.11.2022

PLANO DE :

P R O Y E C T O

OBRA DE RED DISTRIBUIDORA AGUA ASENTAMIENTO COSTA CANAL
Bº CAMINO A SAN CARLOS (NO OFICIAL)

OBRA OPCT Decreto 529/94

Antecedente:	Fecha: ~~SEPTIEMBRE 2022~~ Noviembre 2022	Plano Nº: 01/01
Proceso Nº 5.830.122		