

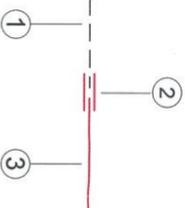
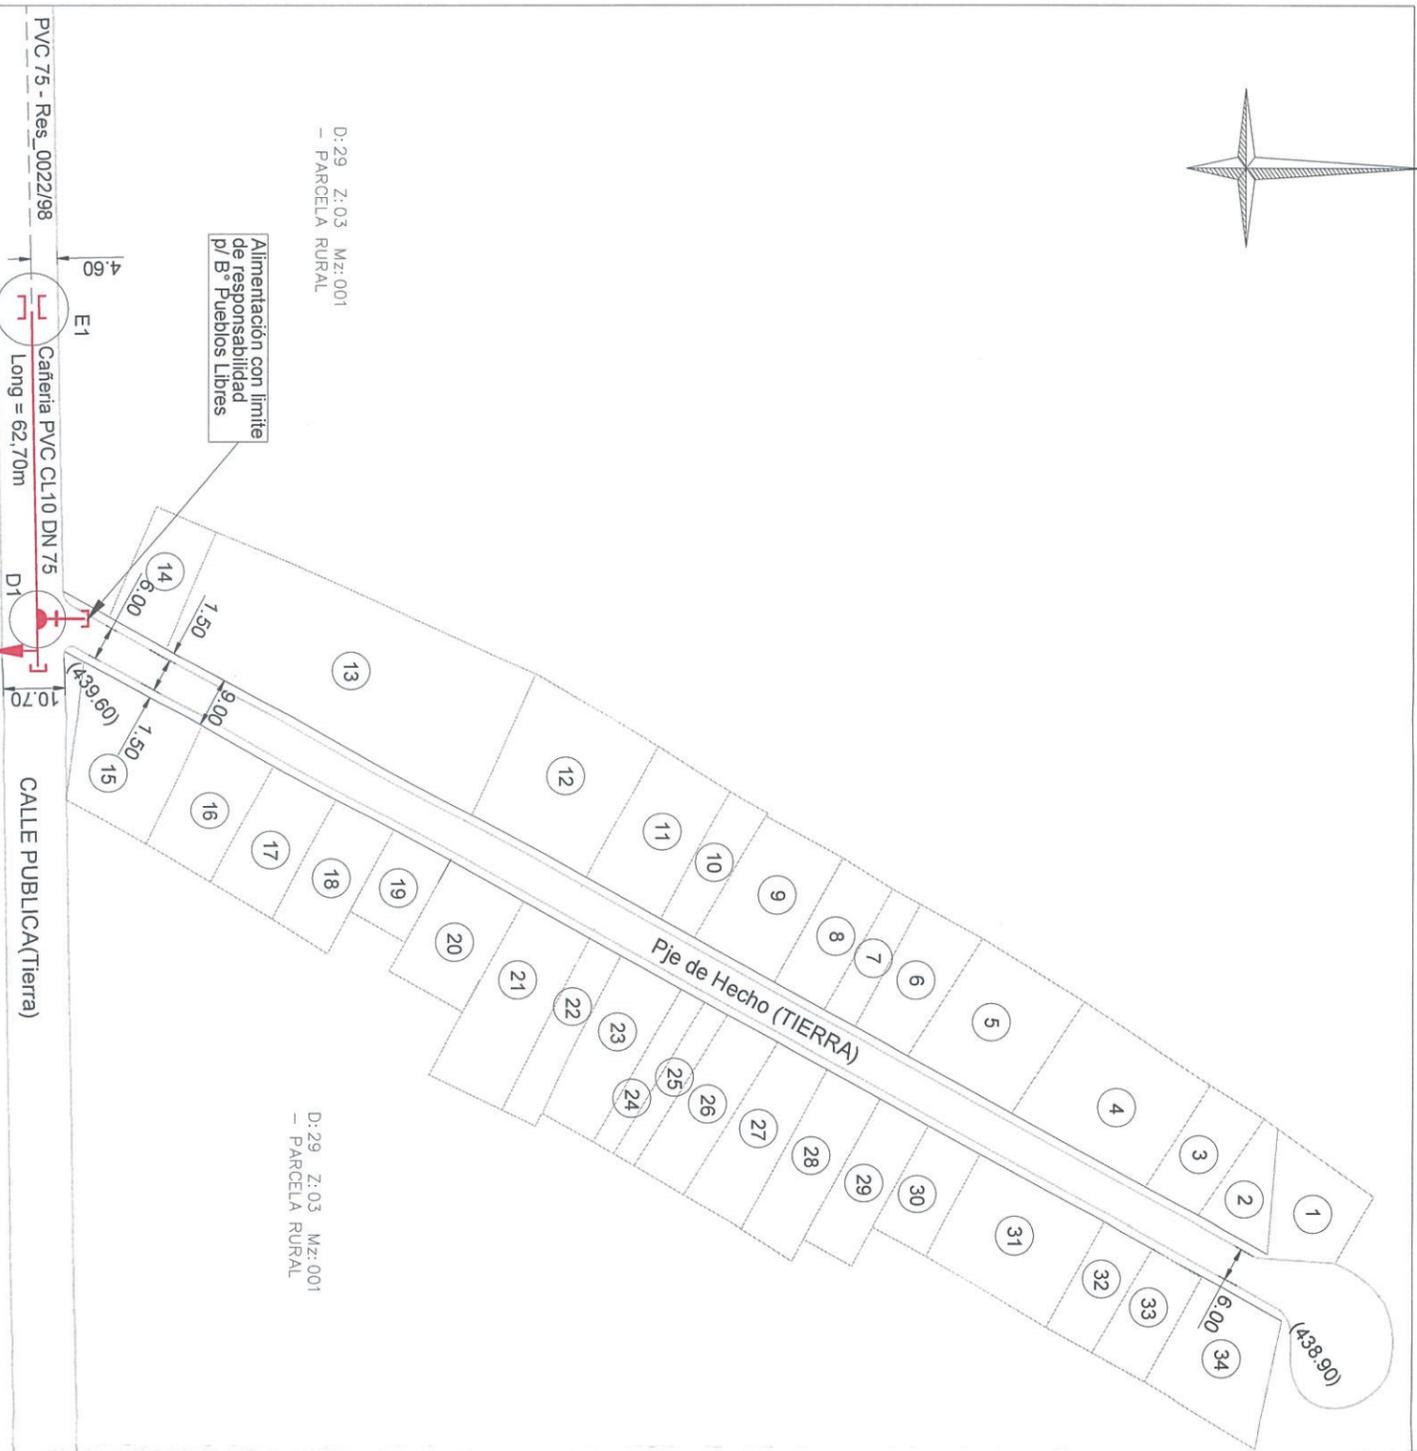


- E1**
- 1 Caño existente PVC DN 75 mm - Res_0022/98
 - 2 Conexión de FD de Amplia tolerancia (72-85)
 - 3 Caño de PVC CL 10 - DN 75 mm

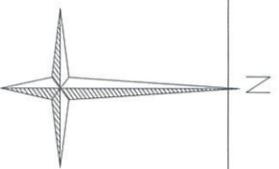

- D1**
- 1 Caño de PVC CL 10 - DN 75 mm
 - 2 Ramal Tee de PVC CL 10 - DN 75 x 75 mm
 - 3 Adaptador de brida FD p/ PVC - DN 75 mm
 - 4 Válvula Euro 20 DN 60 mm
 - 5 Tapa Ciega de Acero DN 60 mm

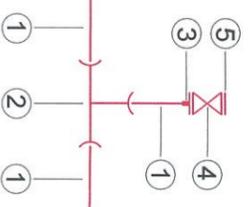

D:29 Z:03 Mz:001
- PARCELA RURAL

D:29 Z:03 Mz:001
- PARCELA RURAL

Alimentación con límite
de responsabilidad
p/ B° Pueblos Libres

PVC 75 - Res_0022/98

E1
Cañería PVC CL 10 DN 75
Long = 62,70m

D1

CALLE PUBLICA(Tierra)

D:29 Z:04 Mz:001
- PARCELA RURAL


Croquis de Ubicación



REFERENCIAS

- CAÑERÍA EXISTENTE
- CAÑERÍA A INSTALAR

ESPECIFICACIONES TÉCNICAS CAÑERÍA PROYECTADA
LA CAÑERÍA A INSTALAR SERÁ DE PVC CL 10 CON JUNTA ELÁSTICA
LAS VÁLVULAS SERÁN TIPO EURO 20
LOS ACCESORIOS SERÁN DE PVC CL 10 INYECTADOS
NOMENCLATURA CATASTRAL: D: 29 - Z: 03 - M: 001 - P: zona de ferrocarril
LA TAPADA ES DE 1,00 m EN CALZADA Y DE 0,80 m EN VEREDA.
CONEXIONES PEAD 25 mm CANTIDAD: 0
CANTIDAD DE MEDIDORES: 0
CANTIDAD DE VALVULAS: ø60:1 ø80:0 ø100:0 ø150:0
CANTIDAD DE HIDRANTES: 1
CANTIDAD DE DESAGÜES: 0
CANTIDAD DE MOTOBOMBAS: 0
CANTIDAD DE LOTES: 0

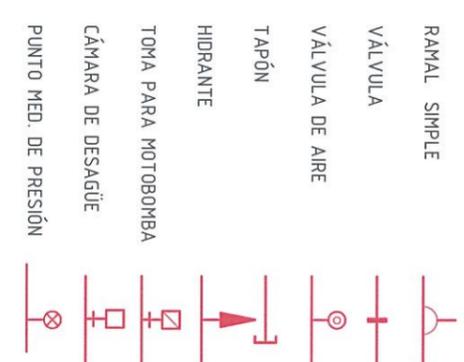

CAÑERÍA ø 75 mm 62,70 mts.
TOTAL 62,70 mts.

Proyectista	Empresa Contratista	Comitente/Costeante
<p>ING. DANIEL HERRERA Ingeniero General Unidad Ejecutora Agua Potable Nombre y Apellido: Justo Daniel Herrera Profesional: Ing. Matrícula: 4525/X Teléfono: 351 4285600 - Int- 1800 Dirección: Av. Marcelo T. de Alvear 120- 88 Piso</p>	<p>Nombre y Apellido: En Caracter de: Dirección:</p>	<p>SECRETARÍA DE DESARROLLO URBANO DIRECCIÓN GENERAL DE UNIDAD OPERATIVA AGUA POTABLE Nombre y Apellido: Justo Daniel Herrera Director Gral. Unidad Ejecutora Agua Potable DNI N°: 16.013.902 - Teléfono: 351-4285600 - Int. 1800 Dirección: Av. Marcelo T. de Alvear 120- 88 Piso</p>

PLANO DE : **PROYECTO**

OBRA DE RED DISTRIBUIDORA AGUA ASENTAMIENTO PUEBLOS LIBRES
Bº VILLA CAMINO A SAN CARLOS (NO OFICIAL)

Visado: **AGUAS CORDOBESAS S.A.**
Ing. MARLENE MURRY
Nombre: **Supervisor de Planificación y Proyecto**
Cargo: **Gerencia de Operaciones Técnicas**

OBRA OPCT Decreto 529/94

Antecedente:
Proceso N° 5.830.204

Fecha: **SEPTIEMBRE 2022**
NOVIEMBRE 2022

Plano N°: 01/01