E 2

1. Adaptador de brida p/ PEAD DN 75 mm
2. Cupla Electrofusión - DN 75 mm
3. Cañería nueva PEAD Cl 10 DN 75 mm

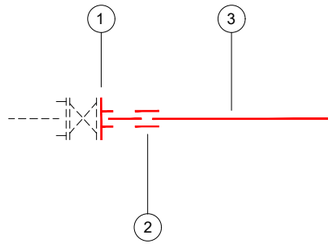

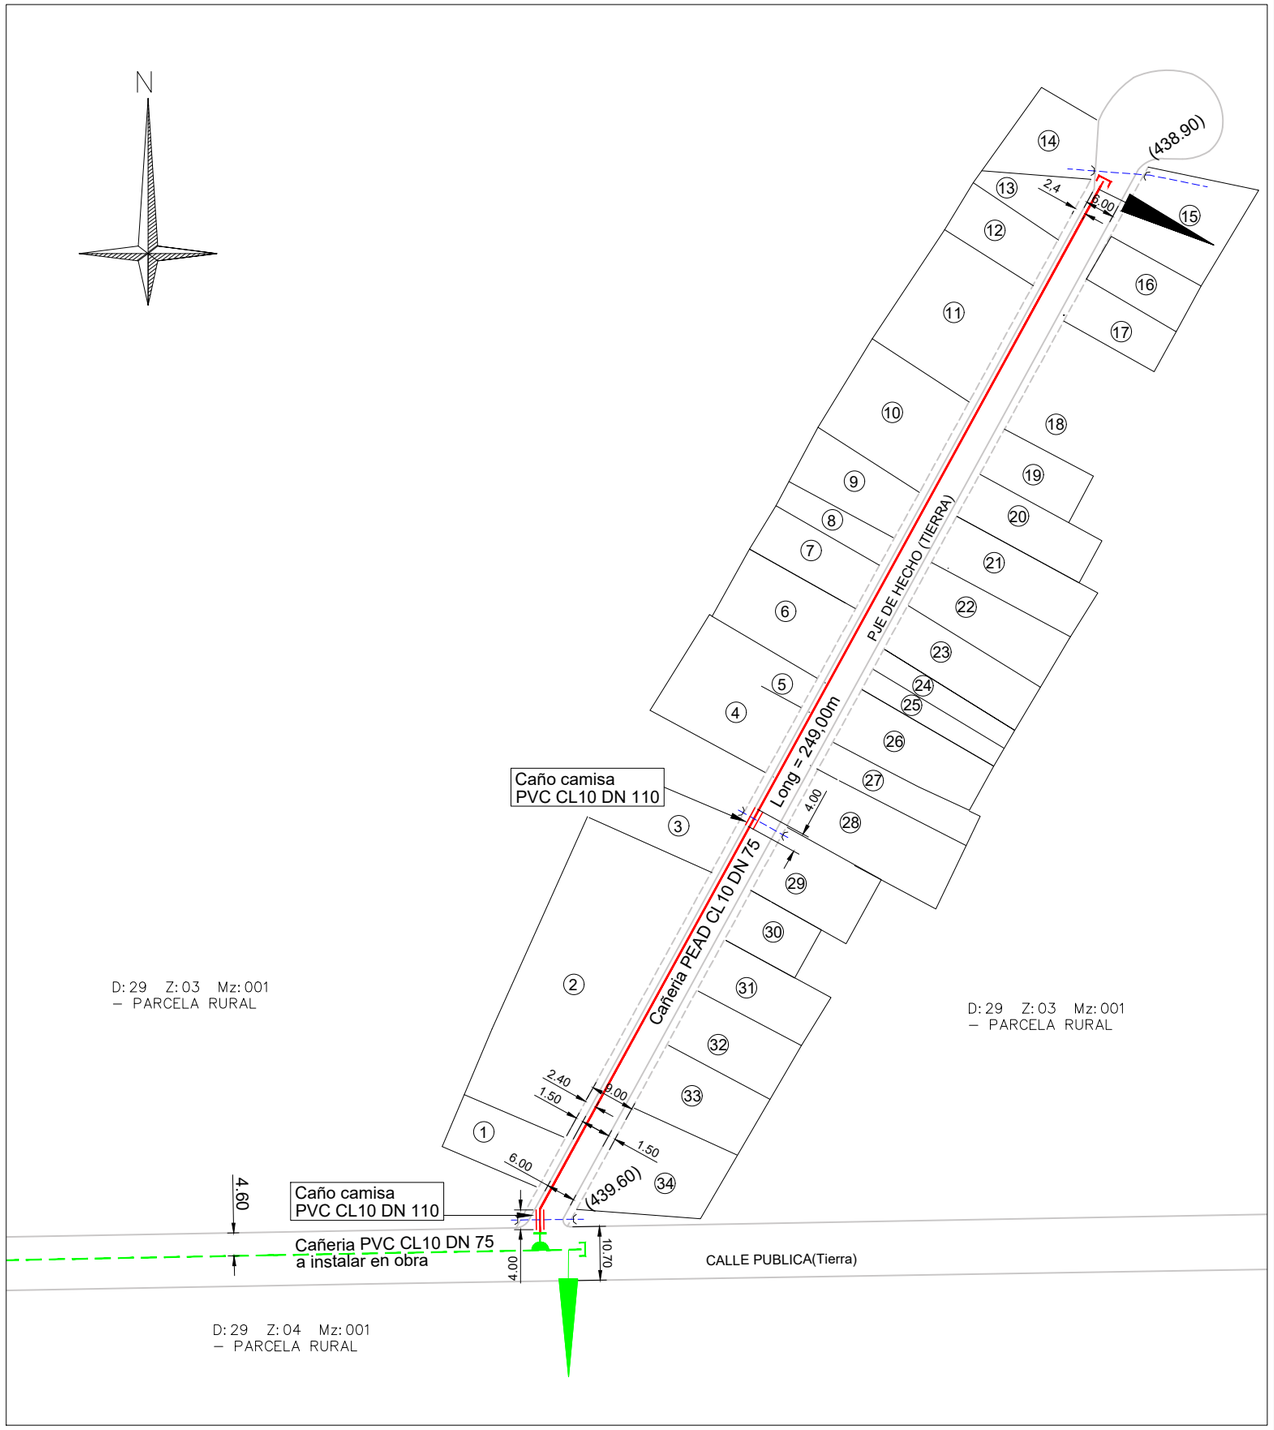

Croquis de Ubicación

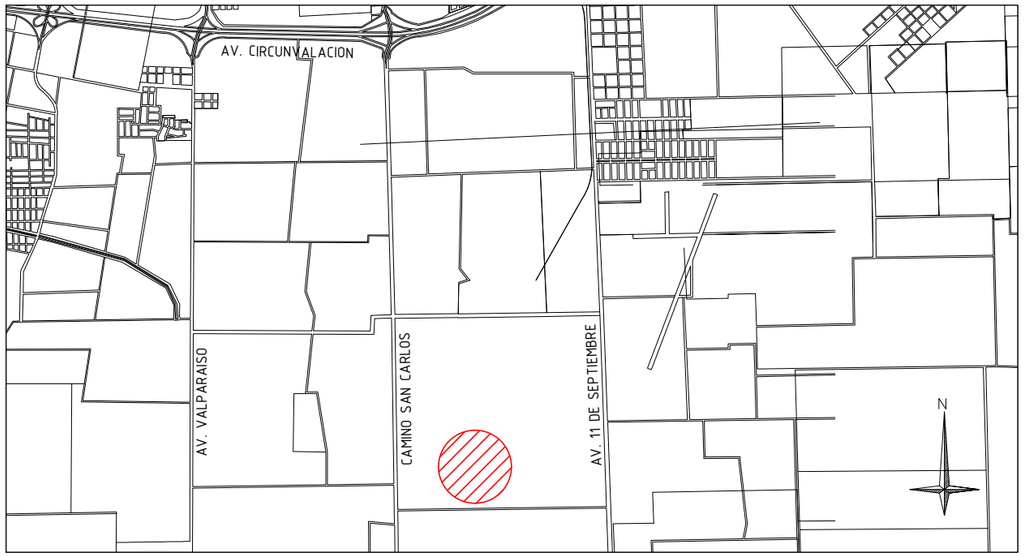

REFERENCIAS

CAÑERÍA INSTALADA EN OBRA AACC

CAÑERÍA A INSTALAR

ESPECIFICACIONES TECNICAS CAÑERÍA PROYECTADA
LA CAÑERIA A INSTALAR SERÁ DE PEAD CL 10 CON UNIÓN FUSIONADA
LAS VÁLVULAS SERÁN TIPO EURO 20
LOS ACCESORIOS SERÁN DE PEAD CL10
NOMENCLATURA CATASTRAL: D: 29 - Z: 03 - M: 001 - P: zona de ferrocarril
LA TAPADA ES DE 1.80 m EN CALZADA Y DE 0.80 m EN VEREDA.
CONEXIONES PeAD 20 mm CANTIDAD: 37
CANTIDAD DE MEDIDORES: 0
CANTIDAD DE VALVULAS: ø60:0 ø80:0 ø100:0 ø150:0
CANTIDAD DE HIDRANTES: 0
CANTIDAD DE DESAGüES: 0
CANTIDAD DE MOTOBOMBAS: 0
CANTIDAD DE LOTES: 34

CAÑERÍA	ø 75 mm	249,00 mts.
CAÑERÍA	ø 90 mm	0 mts.
CAÑERÍA	ø 110 mm	0 mts.
TOTAL		249.00 mts.

RAMAL SIMPLE

VÁLVULA

VÁLVULA DE AIRE

TAPÓN

HIDRANTE

TOMA PARA MOTOBOMBA

CÁMARA DE DESAGÜE

PUNTO MED. DE PRESIÓN

Proyectista	Empresa Contratista	Comitente/Costeante
Nombre y Apellido: Justo Daniel Herrera Profesional: Ing. - Matricula: 4525/X Teléfono: 351 4285600 - Int- 1800 Direccion: Av. Marcelo T. de Alvear 120- 8º Piso	Nombre y Apellido: En Caracter de: Direccion: Teléfono:	MUNICIPALIDAD DE CORDOBA SECRETARIA DESARROLLO URBANO DIRECCION GENERAL DE UNIDAD OPERATIVA AGUA POTABLE Nombre y Apellido: Justo Daniel Herrera Director Gral. Unidad Ejecutora Agua Potable DNI Nº: 16.013.902 Teléfono: 351 -4285600 - Int. 1800 Direccion: Av. Marcelo T. de Alvear 120- 8º Piso

Visado:
Nombre:
Cargo:

PLANO DE :

P R O Y E C T O

OBRA DE RED DISTRIBUIDORA AGUA
Bº EL VIEJO ALGARROBO - ASENTAMIENTO PUEBLOS LIBRES

OBRA OPCT Decreto 529/94

Antecedente:	Fecha:	Plano N°:
Proceso Nº 5.830.204	SEPTIEMBRE 2022	01/01