



DETALLE EMPALME E1
Sujeto a sondeos

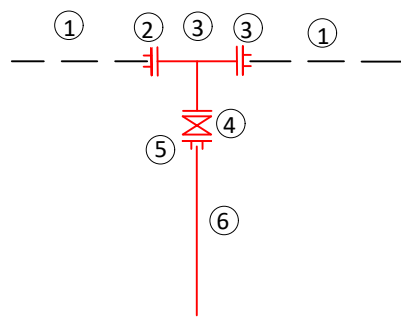


- ① Cañería Existente PVC DN 90 mm-Resol n° 1613/20
② Adap Br. FD DN 80 mm - Tol. 88-103
③ Ramal TE FD Br-Br - DN 80 x 80 mm
④ V.E. 80 mm
⑤ Adap. de Brida para PVC 90 mm
⑥ Caño de PVC Cl 10 - DN 90 mm

DETALLE EMPALME E2
Sujeto a sondeos

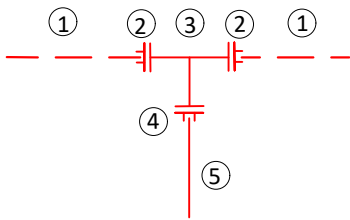


- ① Cañería Existente PVC DN 90 mm Resol n° 0841/08
② Adap 3 Br. FD DN 80 mm - Tol. 88-103
③ Ramal TE FD Br-Br - DN 80 x 80 mm
④ Adap. de Brida para PVC 90 mm
⑤ Caño de PVC Cl 10 - DN 90 mm a instalar

DETALLE EMPALME E3
Sujeto a sondeos

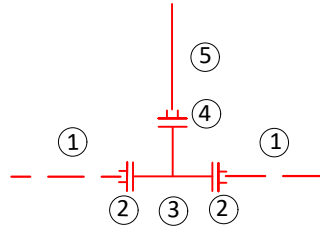


- ① Cañería Existente PVC DN 90 mm Resol n° 0841/08
② Adap 3 Br. FD DN 80 mm - Tol. 88-103
③ Ramal TE FD Br-Br - DN 80 x 80 mm
④ Adap. de Brida para PVC 90 mm
⑤ Caño de PVC Cl 10 - DN 90 mm a instalar

DETALLE EMPALME E4
Existente según OTC n° 48

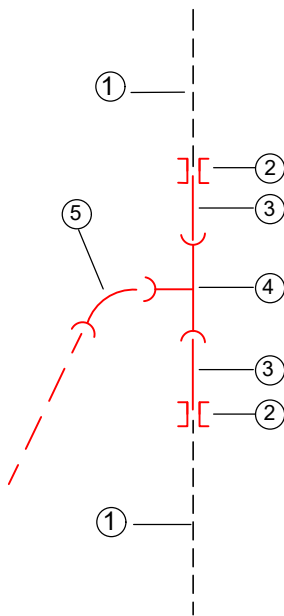


- ① Caño existente A°C° DN 75mm - OTC n° 48
② CFD p/PVC 90mm - Amplia Tol 103 - 108mm
③ Caño de PVC Cl 10 de ajuste - DExt. 90mm
④ Ramal T PVC Cl 10 - DExt. 90x90mm 3 Ench.
⑤ Curva 45° de PVC Cl 10 - DExt. 90mm
⑦ Caño de PVC Cl 10 - DExt. 90mm a instalar

DETALLE EMPALME E5
Sujeto a sondeos

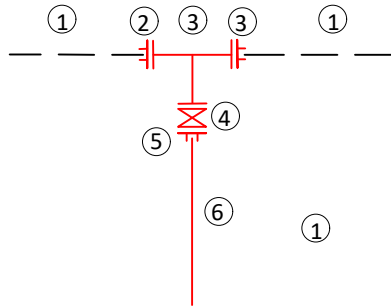


- ① Cañería Existente A°C° DN 75 mm-OTC n° 0048
② Adap Br. FD DN 80 mm - Tol. 88-103
③ Ramal TE FD Br-Br - DN 80 x 80 mm
④ V.E. 80 mm
⑤ Adap. de Brida para PVC 90 mm
⑥ Caño de PVC Cl 10 - DN 90 mm

NOTA:
EN CALLE 9 DE JULIO ENTRE DEL CARMEN Y PRUDENCIO BUSTOS LAS VIVIENDAS EXISTENTES SERÁN EXPROPIADAS DEJANDO LA CALLE LIBERADA PARA INSTALAR LA RED DE AGUA - FACULTA ORDENANZA 13364/23

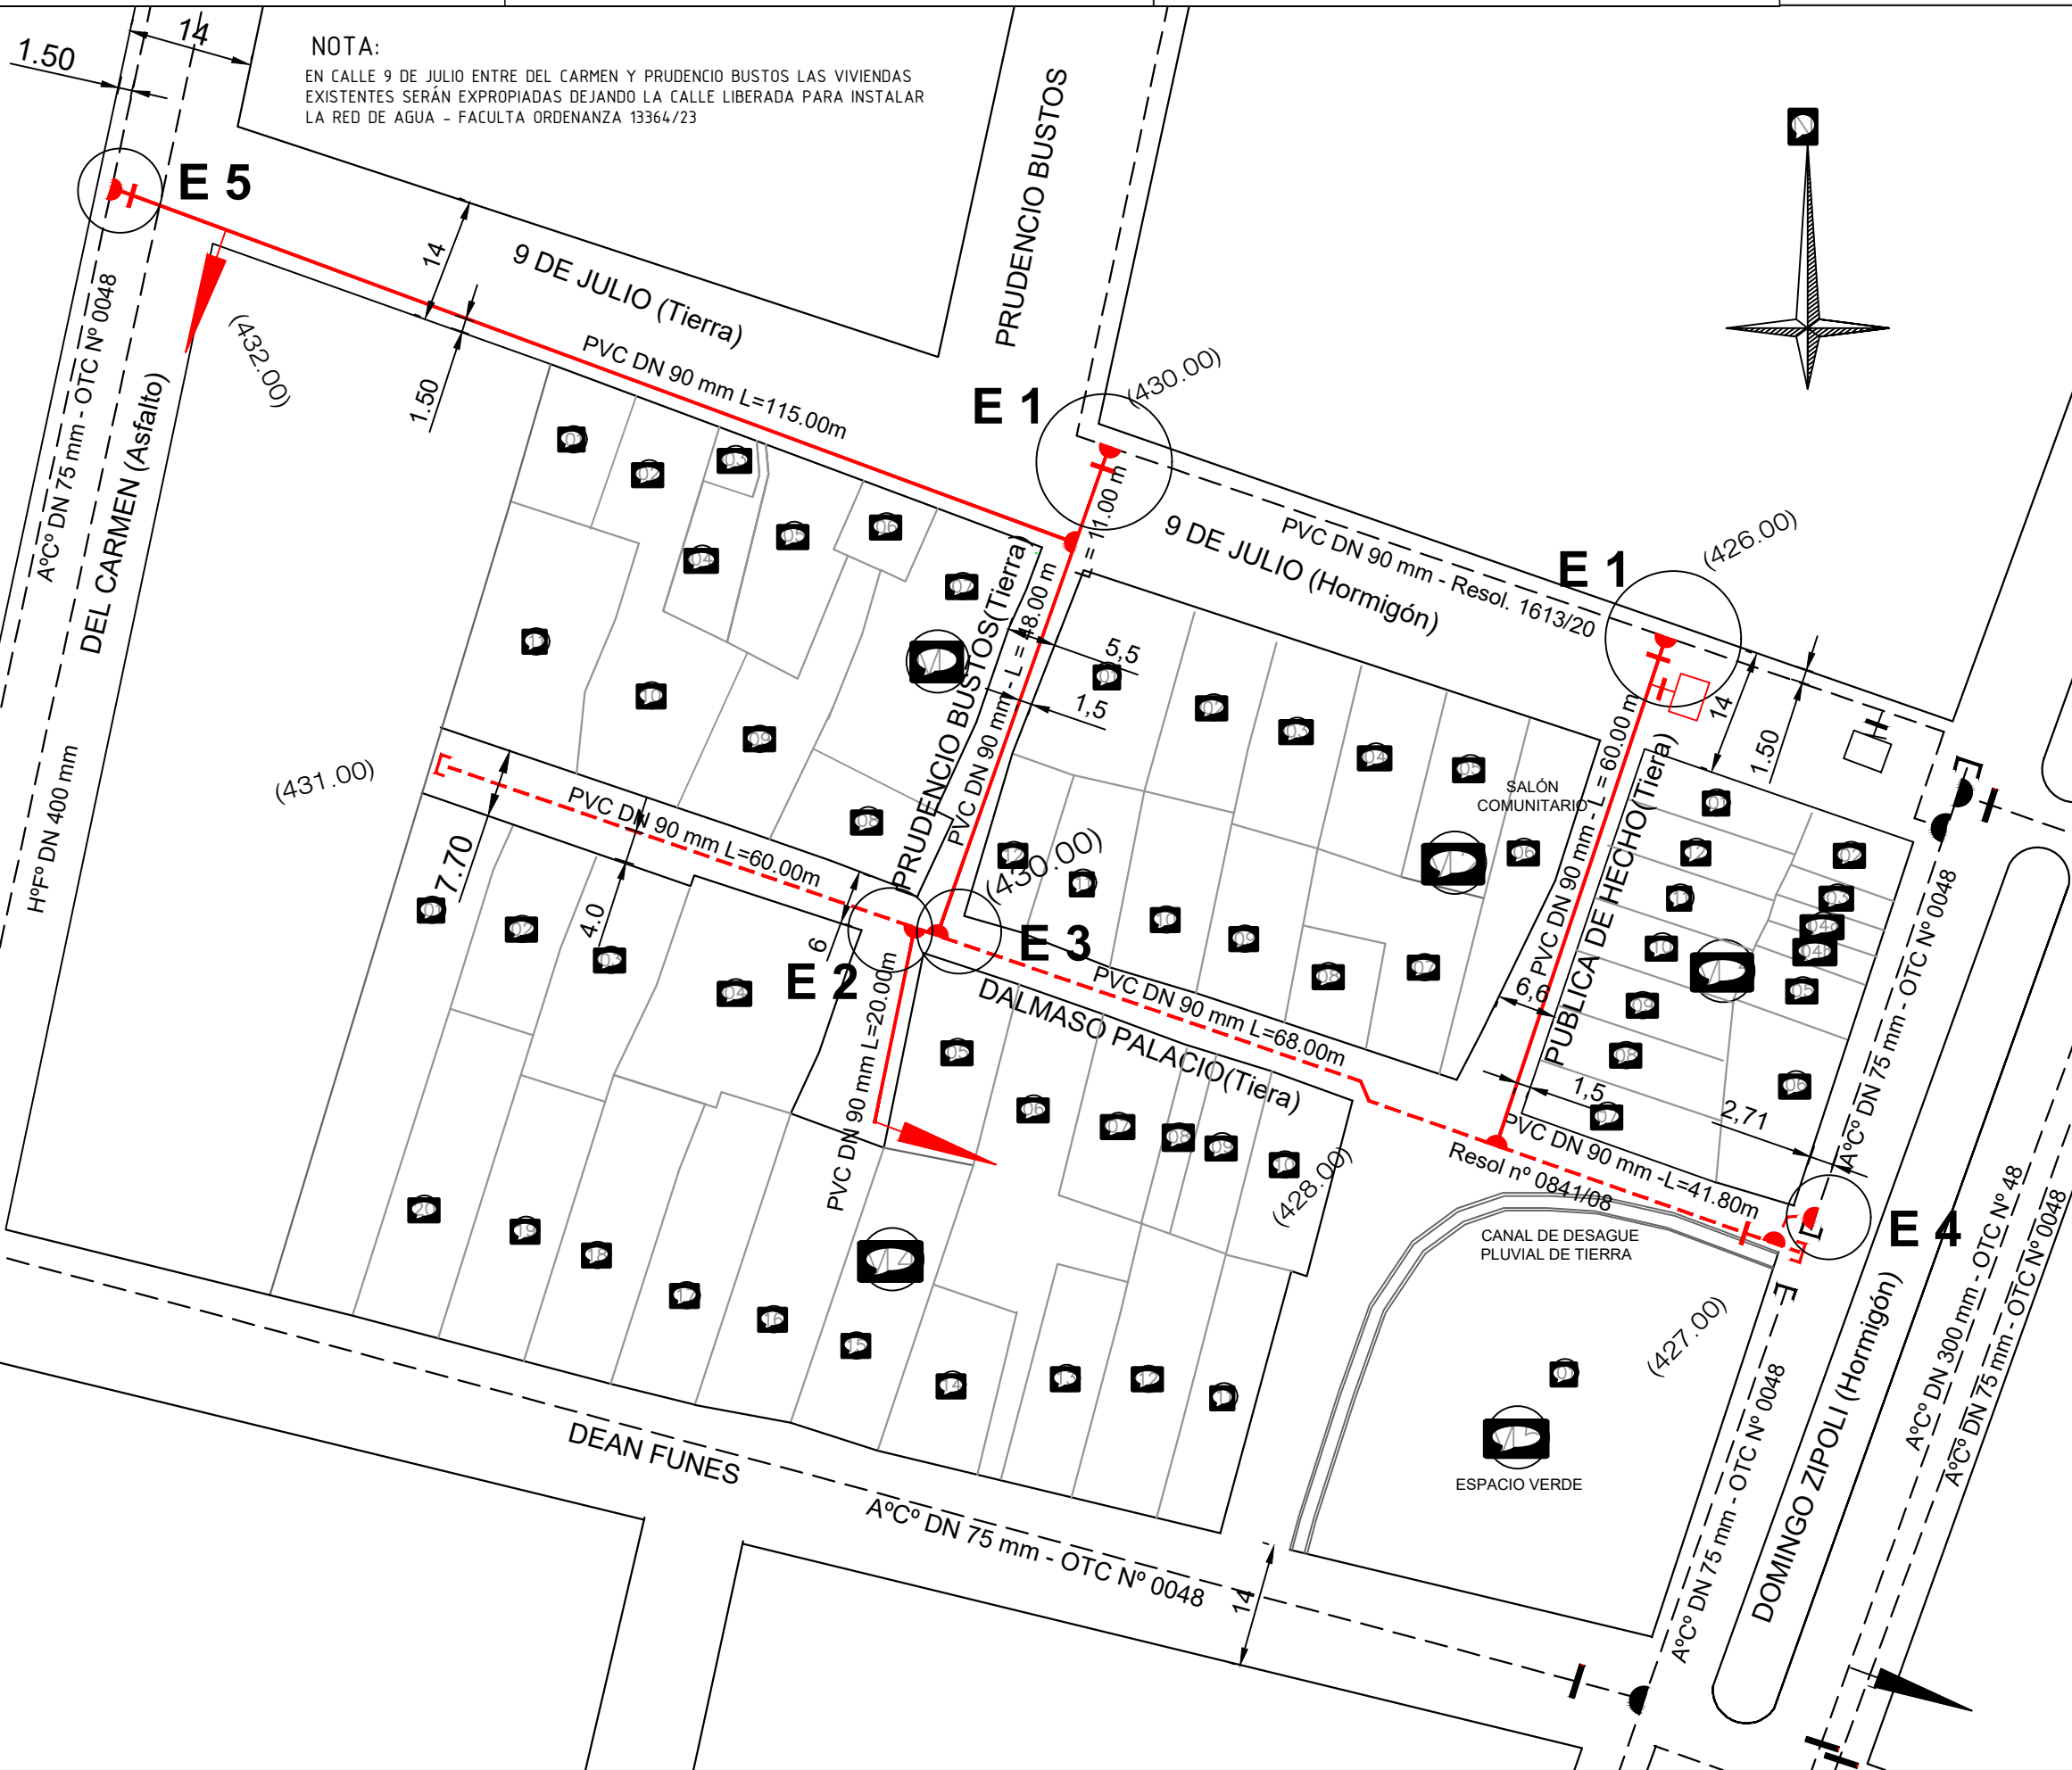

Croquis de Ubicación

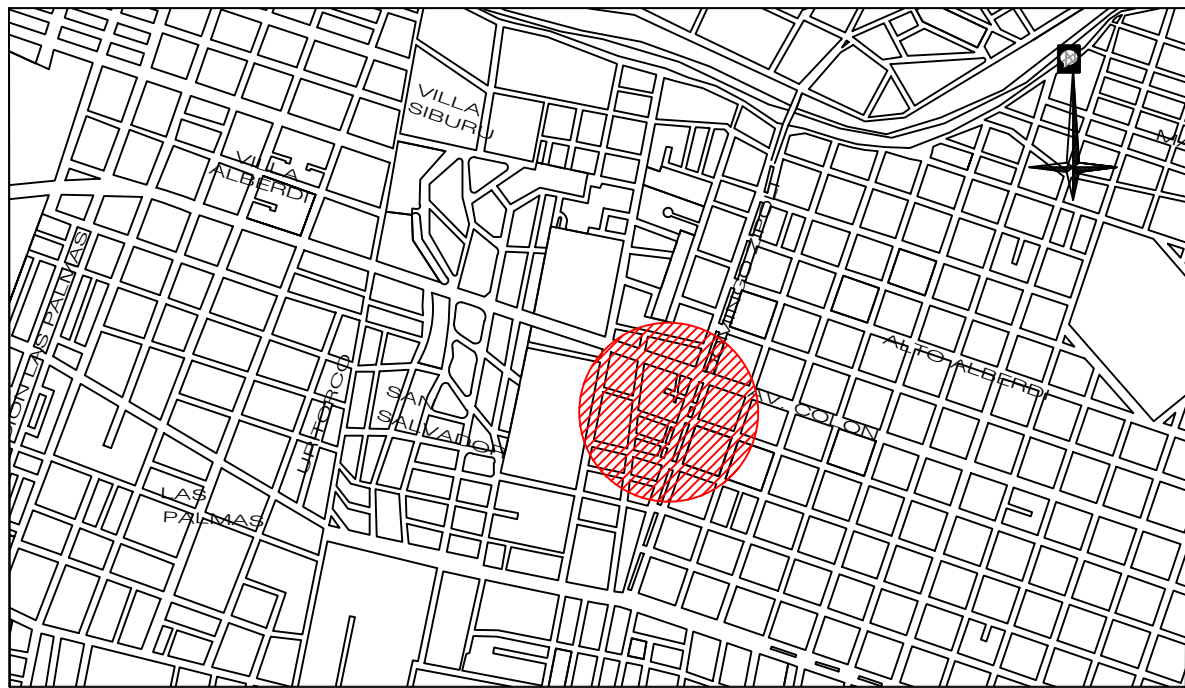

REFERENCIAS

- CAÑERÍA EXISTENTE (Resol. 1613/20 y OTC n° 48)
CAÑERÍA A REGULARIZAR (OTC n° 916 y Resol. n° 0841/08)
CAÑERÍA A INSTALAR

ESPECIFICACIONES TÉCNICAS CAÑERÍA PROYECTADA
LA CAÑERÍA A INSTALAR SERA DE PVC CL 10 CON JUNTA ELÁSTICA
LAS VÁLVULAS SON TIPO EURO 20
LOS ACCESORIOS SON DE PVC CL 10 INYECTADOS
NOMENCLATURA CATASTRAL: D: 06 - Z: 07 - M: 027 a 032 - P:
LA TAPADA ES DE 1.00 m EN CALZADA Y DE 0.80 m EN VEREDA.
CONEXIONES PeAD 25 mm CANTIDAD: 13 exist a regularizar. + 54 a instalar
CANTIDAD DE MEDIDORES: 0
CANTIDAD DE VÁLVULAS: ø65: ø80: 3 a instalar - 1 a regularizar
CANTIDAD DE HIDRANTES: 2
CANTIDAD DE DESAGÜES: 1
CANTIDAD DE MOTOBOMBAS:
CANTIDAD DE LOTES: 57

CAÑERÍA ø 90 mm 254.00 mts. (A instalar)
CAÑERÍA ø 90 mm 169.80 mts. (A regularizar)

TOTAL 423.80 mts.

- RAMAL SIMPLE
VÁLVULA
VÁLVULA DE AIRE
TAPÓN
HIDRANTE
TOMA PARA MOTOBOMBA
CÁMARA DE DESAGÜE
PUNTO MED. DE PRESIÓN

Proyectista	Empresa Contratista	Comitente/Costeante
Nombre y Apellido: Rodrigo Germán Rosa Pereira Profesional: Ing Civil - Matrícula Nº: 5770 Teléfono: 0351 4285600 - Int- 1842 Dirección: Av. Marcelo T. de Alvear 120- 8º Piso	Nombre y Apellido: En Carácter de: Dirección: Teléfono:	MUNICIPALIDAD DE CORDOBA SECRETARÍA DE DESARROLLO URBANO DIRECCIÓN UNIDAD EJECUTORA DE AGUA Nombre y Apellido: MATÍAS JESÚS PICCA Director Unidad Ejecutora de Agua DNI Nº: 35.564.935 - Teléfono: 351 2422844 Dirección: Ayacucho 381 - P. Baja
PLANO DE : PROYECTO OBRA RED DISTRIBUIDORA AGUA DE REGULARIZACIÓN Bº ALTO ALBERDI (ASENTAMIENTO EL BORDO) OBRA OPCT Decreto 529/94		
Visado: Nombre: Cargo:	Antecedente: Proceso Nº 6.252.462-6.264.974	Fecha: Enero 2024 Plano Nº: 1