


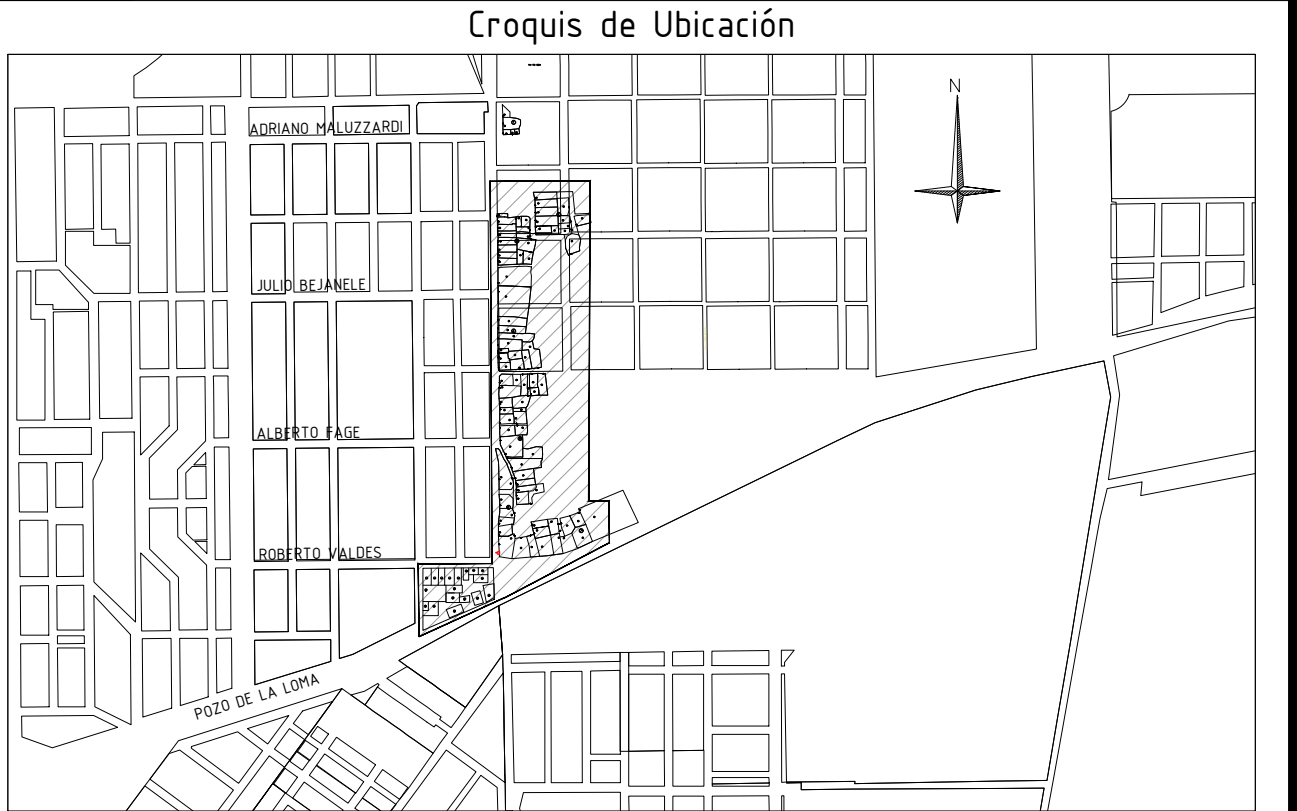

REFERENCIAS

- CAÑERÍA EXISTENTE
- CAÑERÍA A INSTALAR


ESPECIFICACIONES TECNICAS CAÑERÍA PROYECTADA
LA CAÑERÍA A INSTALAR SERÁ DE PVC CL 10 CON JUNTA ELASTICA
LAS VÁLVULAS SON TIPO EURO 20
LOS ACCESORIOS SON DE PVC CL 10 INYECTADOS
NOMENCLATURA CATASTRAL: D:14 - Z:10 - M: 025/035/036/037/048
LA TAPADA ES DE 100 m EN CALZADA Y DE 0.80 m EN VEREDA.
CONEXIONES PEAD 25 mm CANTIDAD: 65
CONEXIONES PEAD 32 mm CANTIDAD: 5

CANTIDAD DE MEDIDORES: 0
CANTIDAD DE VÁLVULAS: ø65: 0 ø80: 0
CANTIDAD DE HIDRANTES: 0
CANTIDAD DE DESAGÜES: 0
CANTIDAD DE MOTOBOMBAS: 0
CANTIDAD DE LOTES: 103

CAÑERÍA PEAD ø 32 mm 200.00 mts.
CAÑERÍA PEAD ø 75 mm 723.00 mts.
TOTAL 923.00 mts.


- RAMAL SIMPLE
- VÁLVULA
- VÁLVULA DE AIRE
- TAPÓN
- HIDRANTE
- TOMA PARA MOTOBOMBA
- CÁMARA DE DESAGÜE
- PUNTO MED. DE PRESIÓN

Proyectista	Empresa Contratista	Comitente/Costeante
Nombre y Apellido: Justo Daniel Herrera Profesional: Ing. - Matrícula: 4325/X Teléfono: 351 4285600 - Int. 1800 Direccion: Av. Marcelo T. de Alvear 120- 8º Piso	Nombre y Apellido: En Caracter de: Direccion:	MUNICIPALIDAD DE CÓRDOBA SECRETARÍA DESARROLLO URBANO DIRECCION GENERAL DE UNIDAD OPERATIVA AGUA POTABLE Nombre y Apellido: Justo Daniel Herrera Director Gral. Unidad Ejecutora Agua Potable DNI Nº: 16.013.902 - Teléfono: 351-4285600 - Int. 1800 Direccion: Av. Marcelo T. de Alvear 120- 8º Piso
PLANO DE : PROYECTO OBRA DE RED DISTRIBUIDORA AGUA BP LOS 40 Y COSTA DE ARGUELLO Bº ARGUELLO RITE (RED INTERNA CON TECNOLOGÍA DE EXTERNA)		
Visado: Nombre: Cargo:	Antecedente:	Fecha: MAYO 2023 Plano Nº: 2

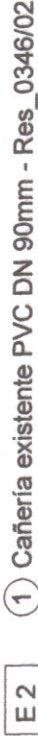


Sujeto a Sondeo en Obra



Se debe verificar en obra la necesidad de incorporar un tramo de ajuste con conexión

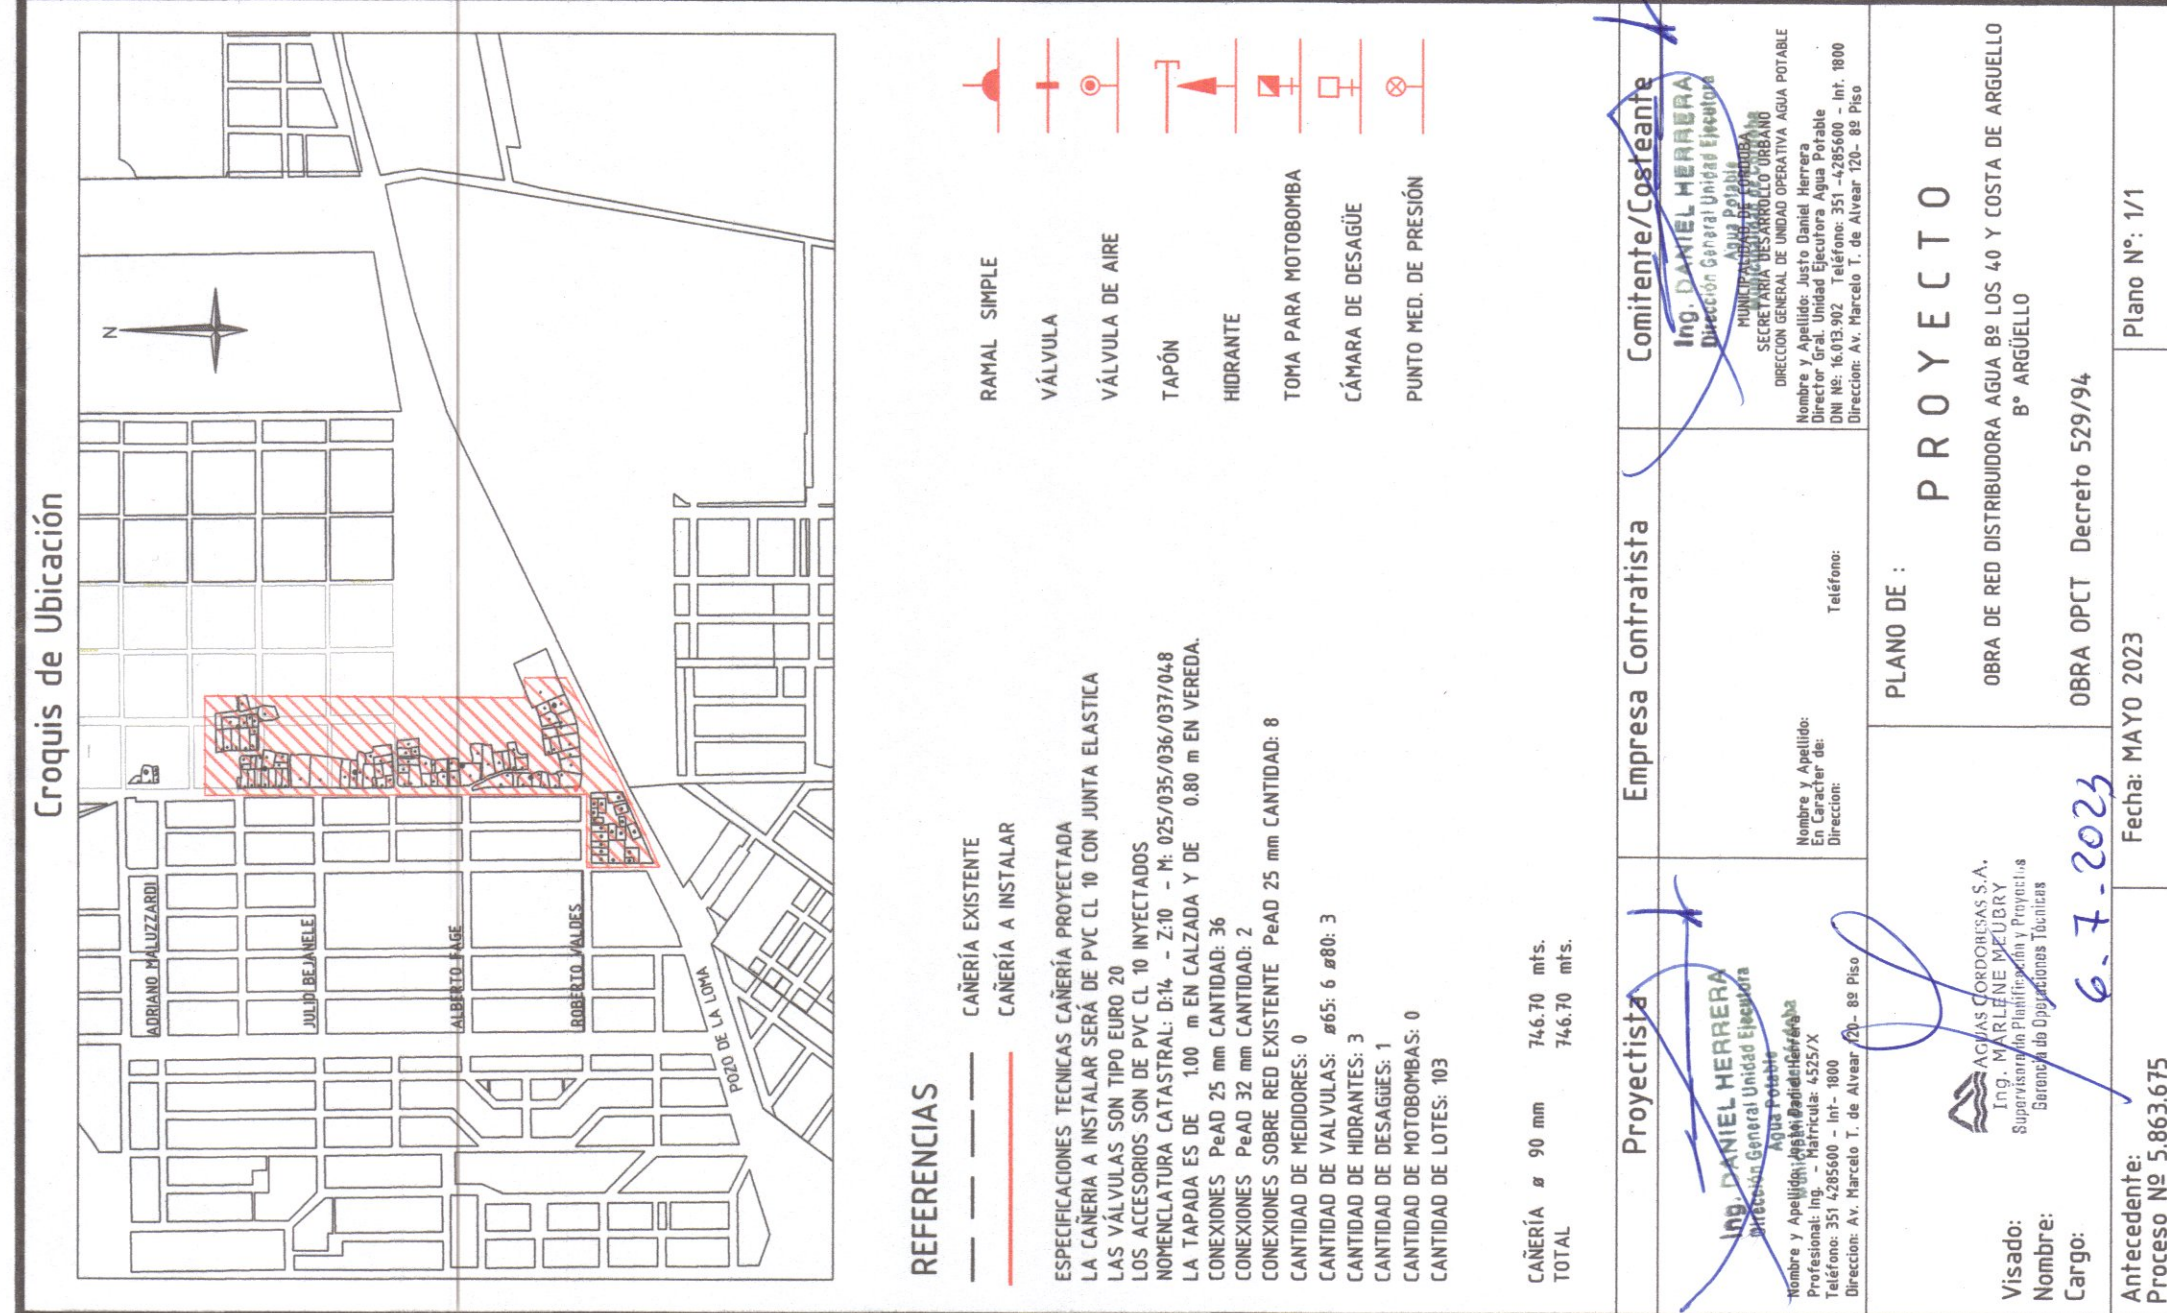


- ① Cañería existente PVC DN 90mm - Res 1478/18
- ② Conexión de FD de Amplia tolerancia DN 80mm - (88 - 103 mm)
- ③ Tramo de Ajuste PVC DN 90mm
- ④ Adaptador de brida FD de Amplia Tolerancia DN 80 mm (88 - 103 mm)
- ⑤ Valvula EURO 20 DN 80
- ⑥ Adaptador de brida FD p/ PVC - DN. 90mm
- ⑦ Cañería de PVC CI 10 - DN. 90mm a instalar

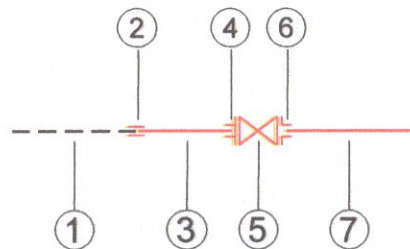

Sujeto a Sondeo en Obra

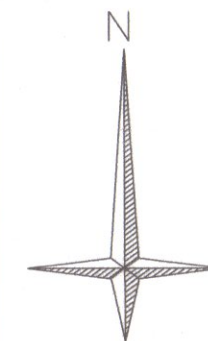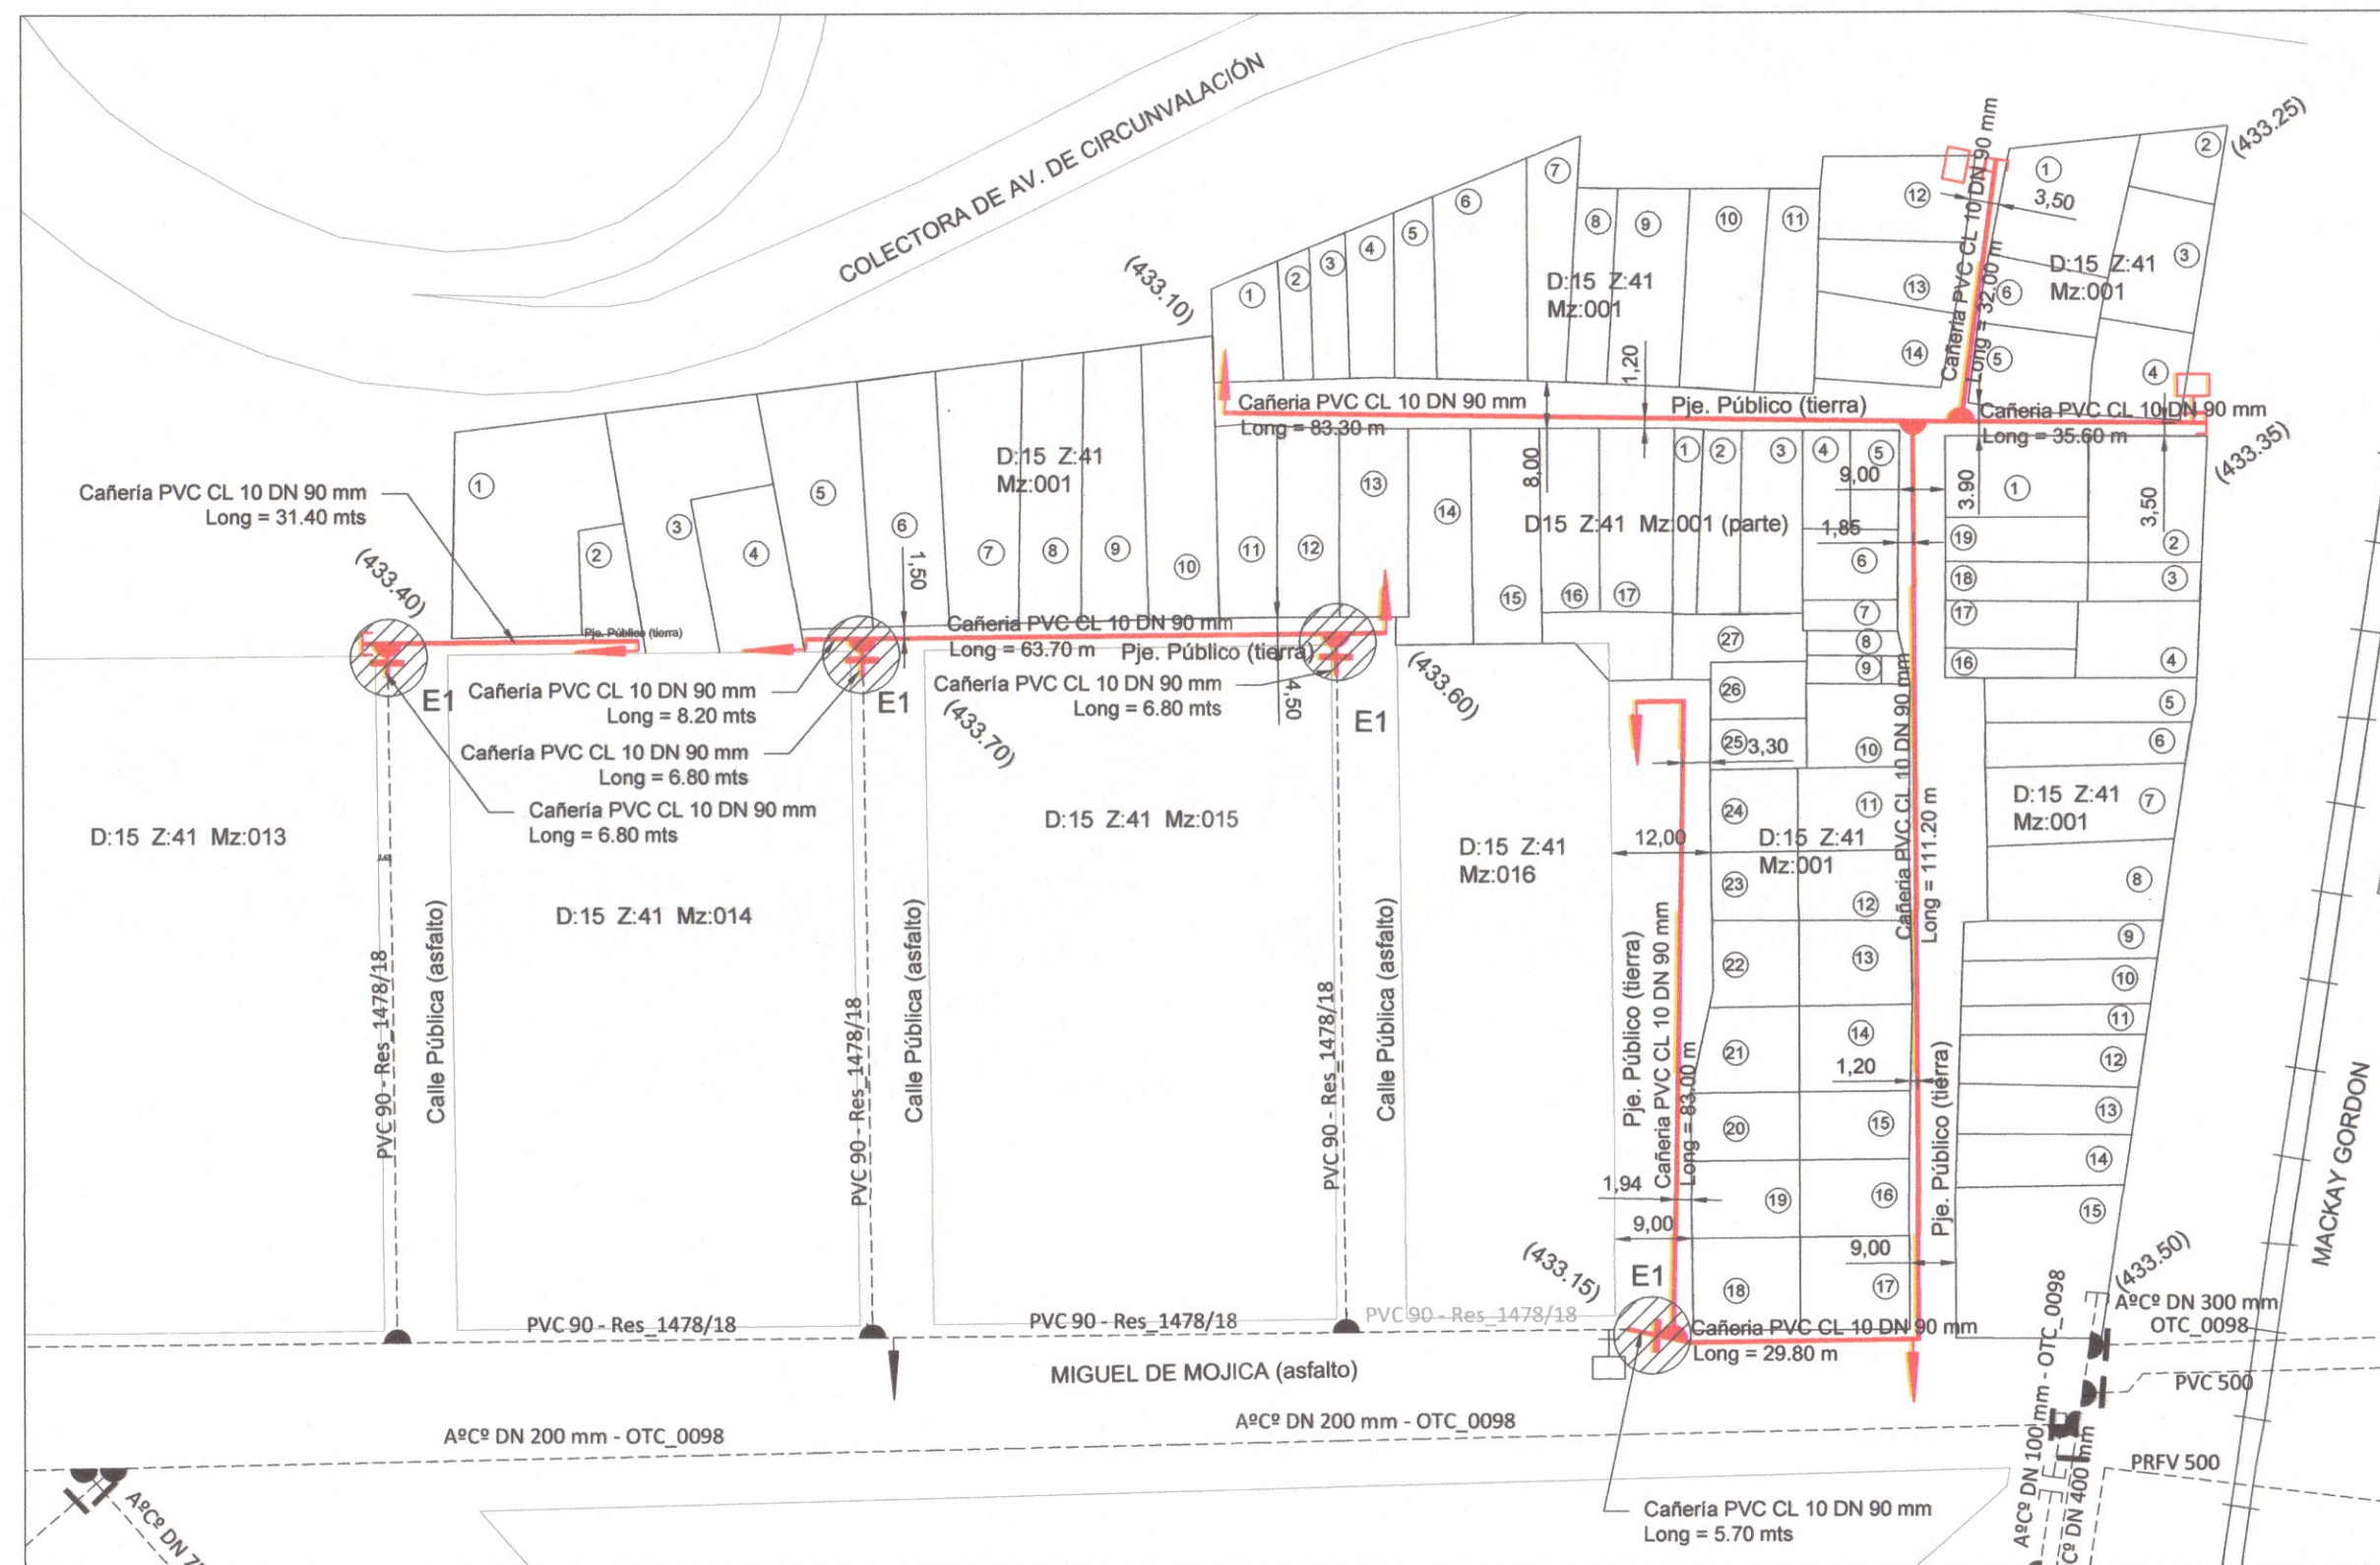

Croquis de Ubicación

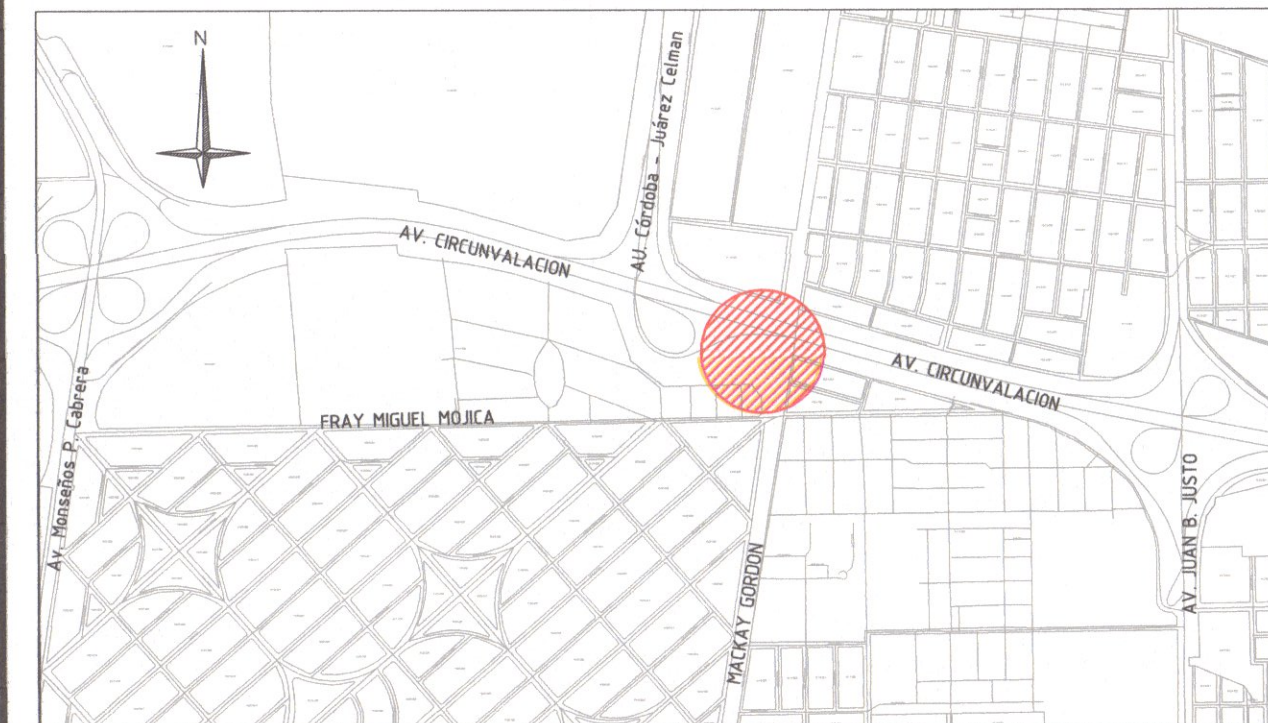

REFERENCIAS

— — — — CAÑERÍA EXISTENTE
 CAÑERÍA A INSTALAR

ESPECIFICACIONES TECNICAS CAÑERÍA PROYECTADA
LA CAÑERÍA INSTALADA ES DE PVC CL 10 CON JUNTA ELASTICA
LAS VÁLVULAS SON TIPO EURO 20
LOS ACCESORIOS SON DE PVC CL 10 INYECTADOS
NOMENCLATURA CATASTRAL: D: 15 - Z: 41 - M: 001 (Parte)
LA TAPADA ES DE 1.00 m EN CALZADA Y DE 0.80 m EN VEREDA.
CONEXIONES PeAD 25 mm CANTIDAD: 88
CANTIDAD DE MEDIDORES: 0
CANTIDAD DE VALVULAS: ø65: ø80: 4 ø100: ø150:
CANTIDAD DE HIDRANTES: 6
CANTIDAD DE DESAGÜES: 2
CANTIDAD DE MOTOBOMBAS: 0
CANTIDAD DE LOTES: 83

CAÑERÍA $\varnothing$ 90 mm 504,30 mts.

TOTAL	504,30 mts.
-------	-------------

RAMAL SIMPLE

VÁLVULA

VÁLVULA DE AIRE


TAPÓN

HIDRANTE








TOMA PARA MOTOBOMBA

CÁMARA DE DESAGÜE

PUNTO MED. DE PRESIÓN

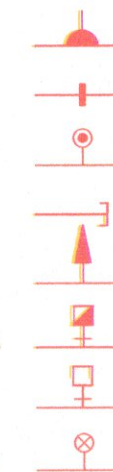

Proyectista <i>(Firma)</i> Ing. DANIEL HERRERA Dirección General Unidad Ejecutora Agua Potable Municipalidad de Córdoba Nombre y Apellido: Justo Daniel Herrera Profesional: Ing. - Matrícula: 4525/X Teléfono: 351 4285600 - Int- 1800 Dirección: Av. Marcelo T. de Alvear 120- 8º Piso	Empresa Contratista Nombre y Apellido: En Caracter de: Dirección:	Comitente/Costeante <i>(Firma)</i> Ing. DANIEL HERRERA MUNICIPALIDAD DE CORDOBA SECRETARIA DESARROLLO URBANO DIRECCION GENERAL DE UNIDAD OPERATIVA AGUA POTABLE Nombre y Apellido: Justo Daniel Herrera Director Gral. Unidad Ejecutora Agua Potable DNI N°: 16.013.902 Teléfono: 351 -4285600 - Int. 1800 Dirección: Av. Marcelo T. de Alvear 120- 8º Piso
Visado: Nombre: Cargo: <i>(Firma)</i> AGUAS CORDOBESES S.A. Ing. MARLENE MEUBRY Supervisora de Planeación y Proyección Gerencia de Operaciones Técnicas	PLANO DE : P R O Y E C T O OBRA DE RED DISTRIB. AGUA ASENTAMIENTO MARQUÉS DE SOBREMONT 8º MARQUÉS DE SOBREMONT OBRA OPCT Decreto 529/94	
Antecedente: Proceso N° 5.849.719	Fecha: DICIEMBRE 2022	Plano N°: 1

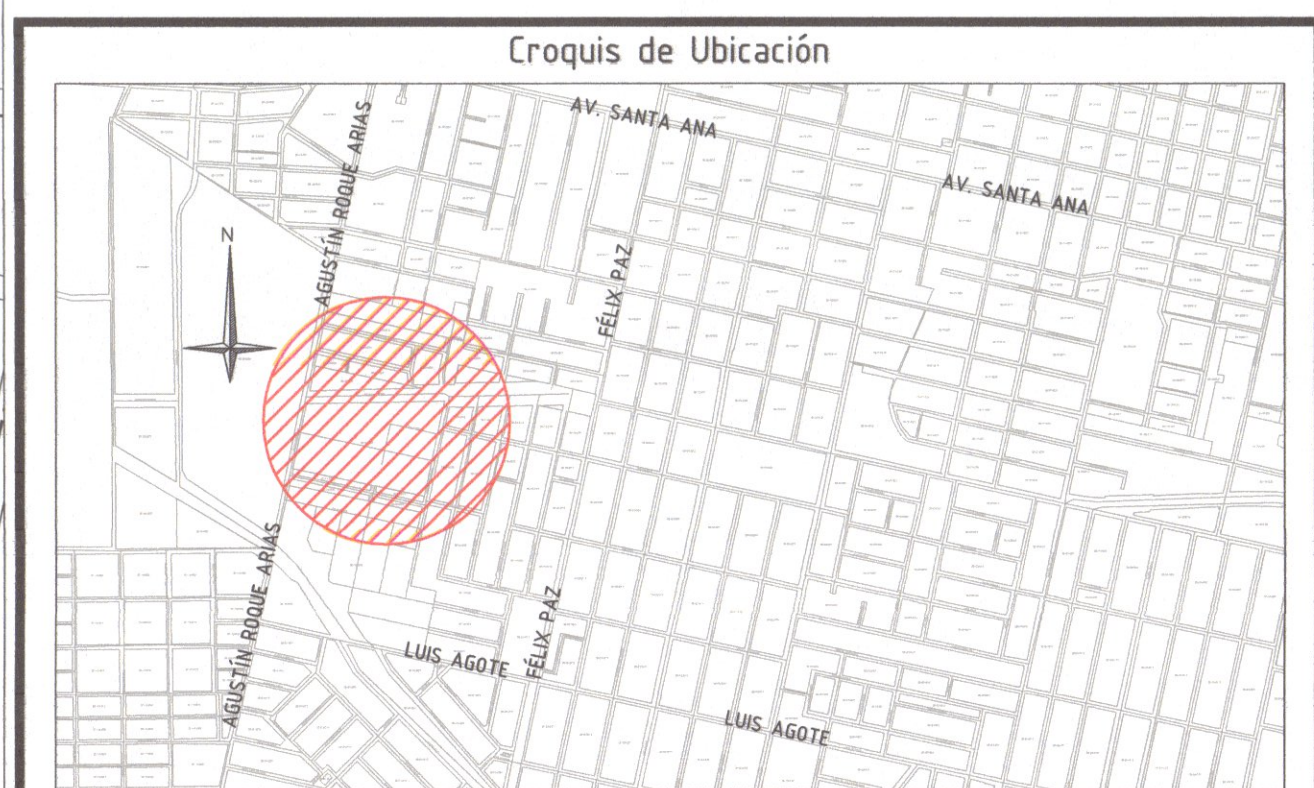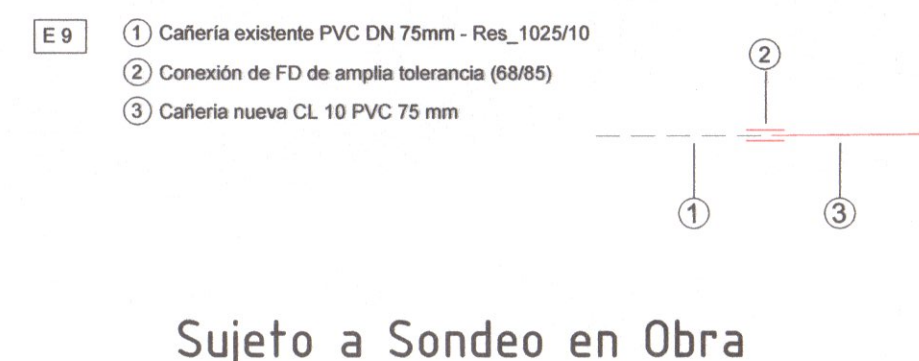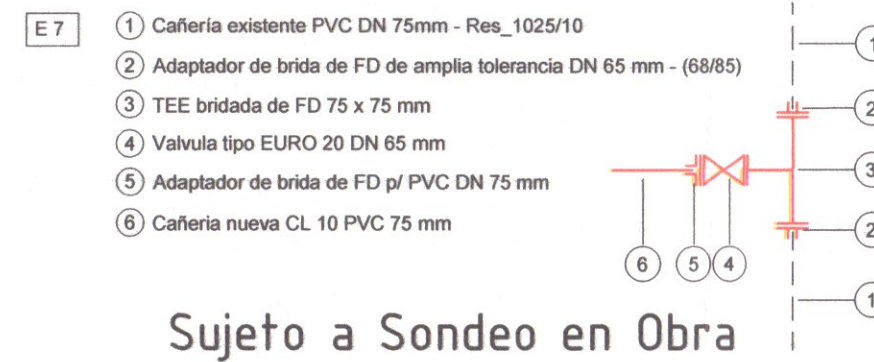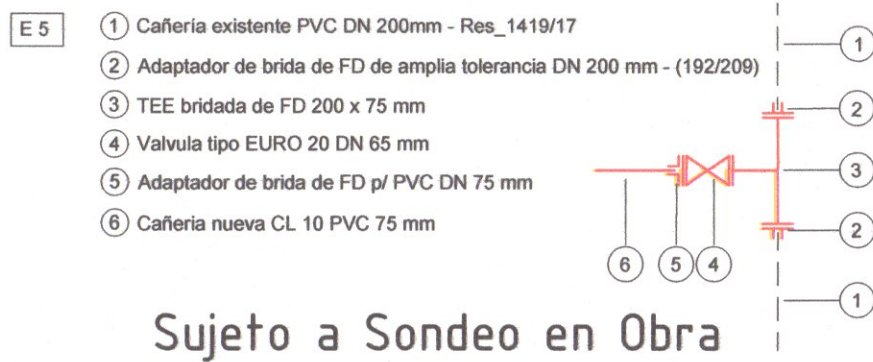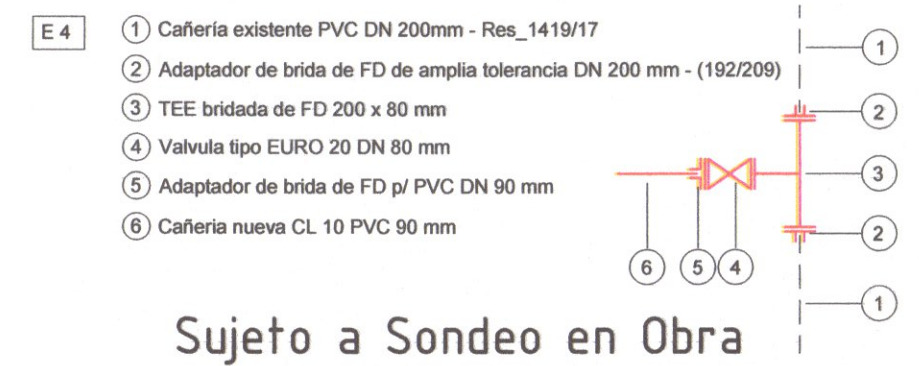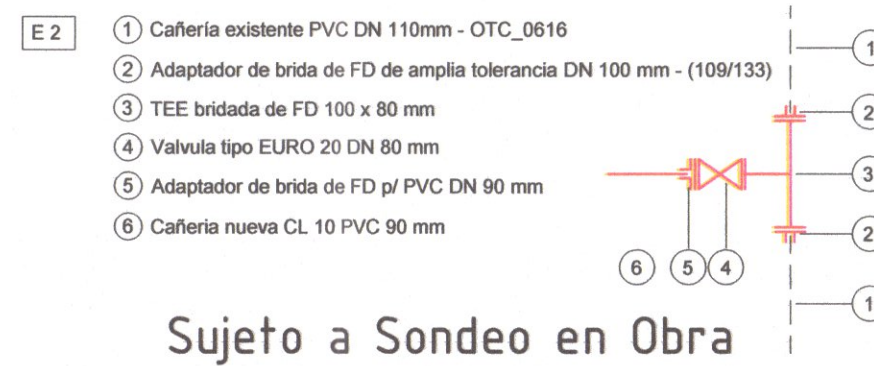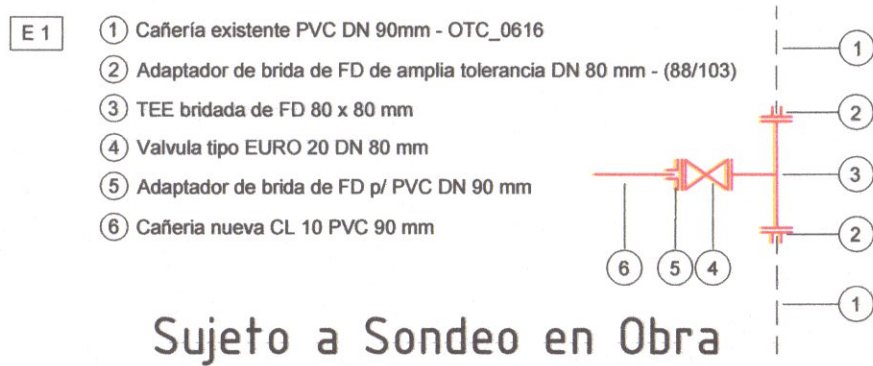

REFERENCIAS

CAÑERÍA EXISTENTE
CAÑERÍA A INSTALAR
CAÑERÍA A ANULAR

ESPECIFICACIONES TÉCNICAS CAÑERÍA PROYECTADA
LA CAÑERÍA INSTALADA ES DE PVC CL 10 CON JUNTA ELÁSTICA
LAS VÁLVULAS SON TIPO EURO 20
LOS ACCESORIOS SON DE PVC CL 10 INYECTADOS
NOMENCLATURA CATASTRAL: D 06 - 2-34 - M-005 - P. 195, 196 Y 198
LA TAPADA ES DE 1.00 m EN CALZADA Y DE 0.80 m EN VEREDA.
CONEXIONES: PeAD 25 mm CANTIDAD: 145
CANTIDAD DE MEDIDORES: 0
CANTIDAD DE VÁLVULAS: #60: 8 #80: 3 #100: #150:
CANTIDAD DE HIRANTES: 4
CANTIDAD DE DESAGÜES: 0
CANTIDAD DE MOTOBOMBAS: 0
CANTIDAD DE LOTES: 243

CAÑERÍA # 75 mm 1079,70 mts.
CAÑERÍA # 90 mm 262,00 mts.
CAÑERÍA # 110 mm mts.
TOTAL 1341,70 mts.

RAMAL SIMPLE
VÁLVULA
VÁLVULA DE AIRE
TAPÓN
HIDRANTE
TOMA PARA MOTOBOMBA
CÁMARA DE DESAGÜE
PUNTO MED. DE PRESIÓN

Proyectista	Empresa Contratista	Comitente/Costeante
ING. DANIEL HERRERA General Unidad Ejecutora Agua Potable Nombre y Apellido: Justo Daniel Herrera Profesional: Ing. - Matrícula 4325/74 Teléfono: 51 4285600 - Int. 1800 Dirección: Av. Marcelo T. de Alvear 1200- 89 Piso	ING. DANIEL HERRERA General Unidad Ejecutora Agua Potable Nombre y Apellido: Justo Daniel Herrera Profesional: Ing. - Matrícula 4325/74 Teléfono: 51 4285600 - Int. 1800 Dirección: Av. Marcelo T. de Alvear 1200- 89 Piso	MUNICIPALIDAD DE CORDOBA SECRETARÍA DE ASISTENCIA TECNICA DIRECCION GENERAL DE UNIDAD OPERATIVA AGUA POTABLE Nombre y Apellido: Justo Daniel Herrera Director Gral. Unidad Ejecutora Agua Potable DNI N°: 84.013.922 - Teléfono: 351 - 4285600 - Int. 1800 Dirección: Av. Marcelo T. de Alvear 1200- 89 Piso
Visado: Ing. MARLENE MEJUDRY Supervisora de Proyectos y Proyectos Gerencia de Operaciones Técnicas 3/2/2023	PLANO DE : PROYECTO OBRA DE RED DISTRIBUIDORA AGUA ASENTAMIENTO CONSORCIO ESPERANZA BARRIO LOS JACARANDAES OBRA OPCT Decreto 529/94	Antecedente: Proceso N° 5.863.664
Fecha: OCTUBRE 2022	Plano N°: 1	