

UBICACIÓN

CANAL REVESTIDO EN HORMIGÓN

CANAL REVESTIDO EN HORMIGÓN


REFERENCIAS				

MUNICIPALIDAD DE CÓRDOBA
 DIRECCIÓN DE OBRAS VIALES
 DEPARTAMENTO INGENIERÍA – DIVISIÓN ESTUDIOS Y PROYECTOS


PROYECTO	—	DIRECTOR: Ing. Fernando Lloryra
DIBUJO	—	JEFE DEPARTAMENTO: Ing. Mauro Tartabini
COLABORO	—	JEFE DIVISIÓN: —

OBRA:	CANAL DE DESAGÜE – B° SAN FELIPE	
EXPEDIENTE:	—	FECHA: ENERO 2024
ESCALAS:	—	ESCALA=1:500


PLANO DE:	PLANIMETRÍA GENERAL	PLANO N°	01
		TOTAL DE PLANOS	01

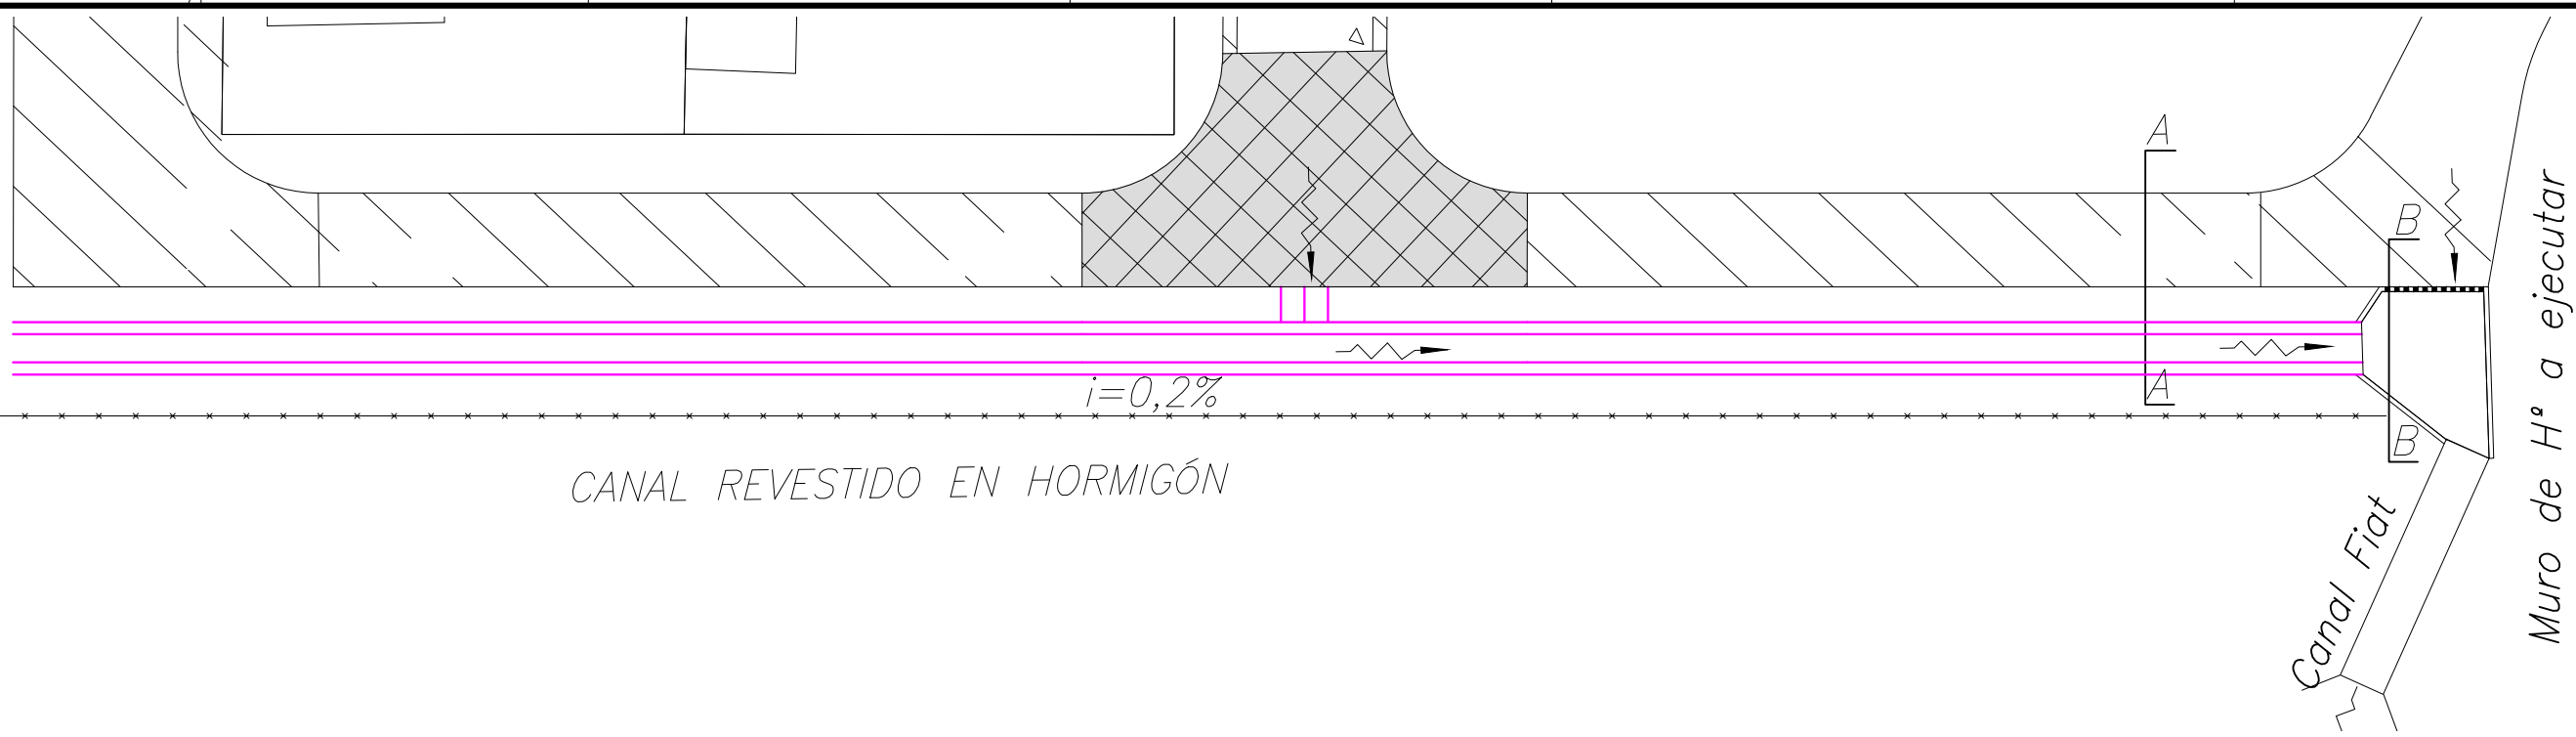

CORTE A-A

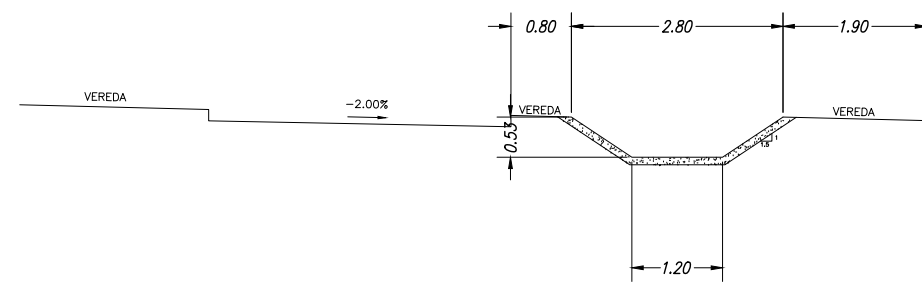

CORTE B-B

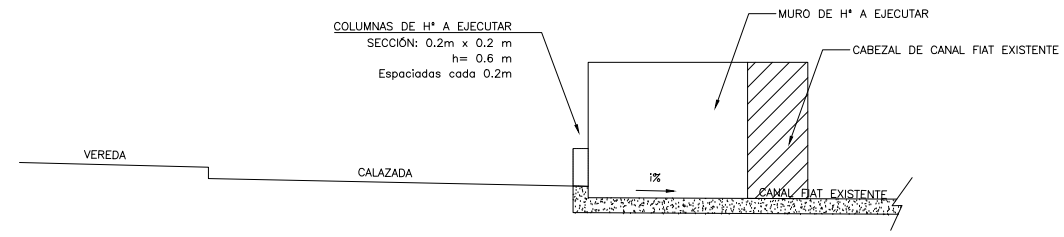

REFERENCIAS				

MUNICIPALIDAD DE CÓRDOBA	
DIRECCIÓN DE OBRAS VIALES	
DEPARTAMENTO INGENIERÍA - DIVISIÓN ESTUDIOS Y PROYECTOS	
PROYECTO	-
DIBUJO	-
COLABORO	-
DIRECTOR:	Ing. Miguel Larralde
JEFE DEPARTAMENTO:	Ing. Mauro Tartabini
JEFE DIVISIÓN:	

OBRA:	CANAL DE DESAGÜE - B° SAN FELIPE	
EXPEDIENTE:	-	FECHA: Enero 2024
ESCALAS:	ESCALA= s/e	

PLANO N°	01
TOTAL DE PLANOS	01
PLANO DE:	DETALLE CANAL