



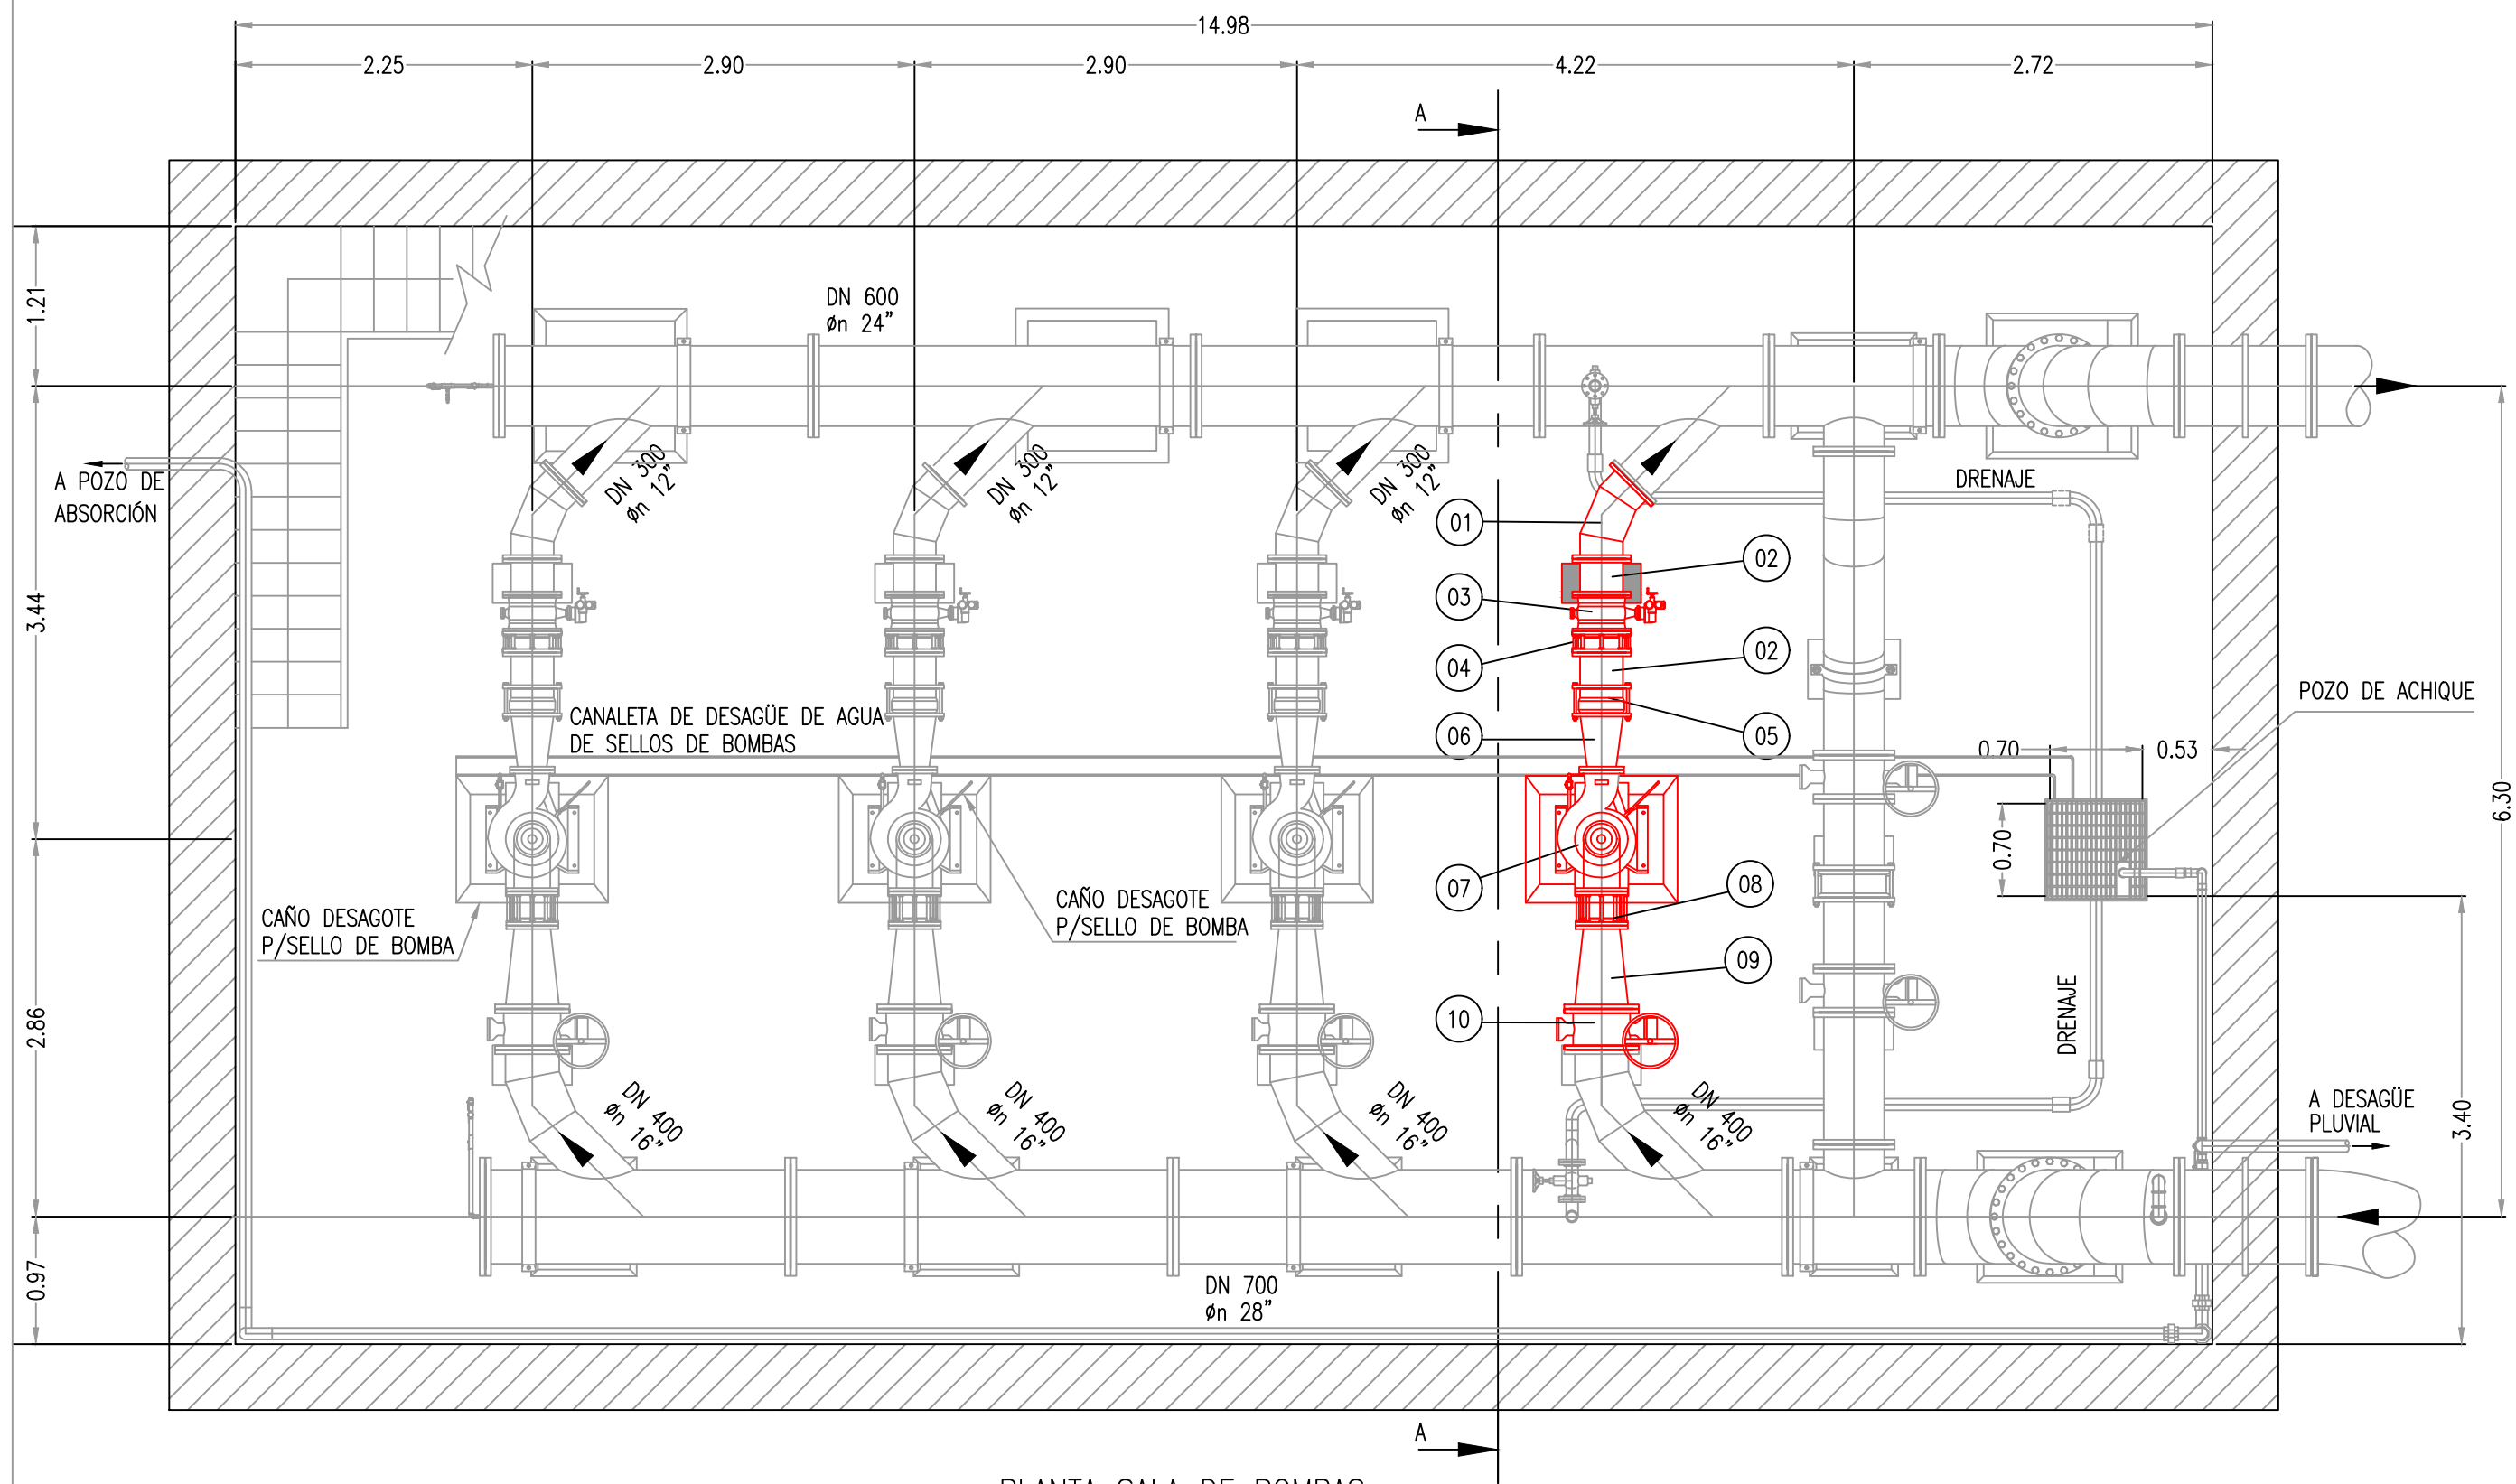

PLANTA SALA DE BOMBAS

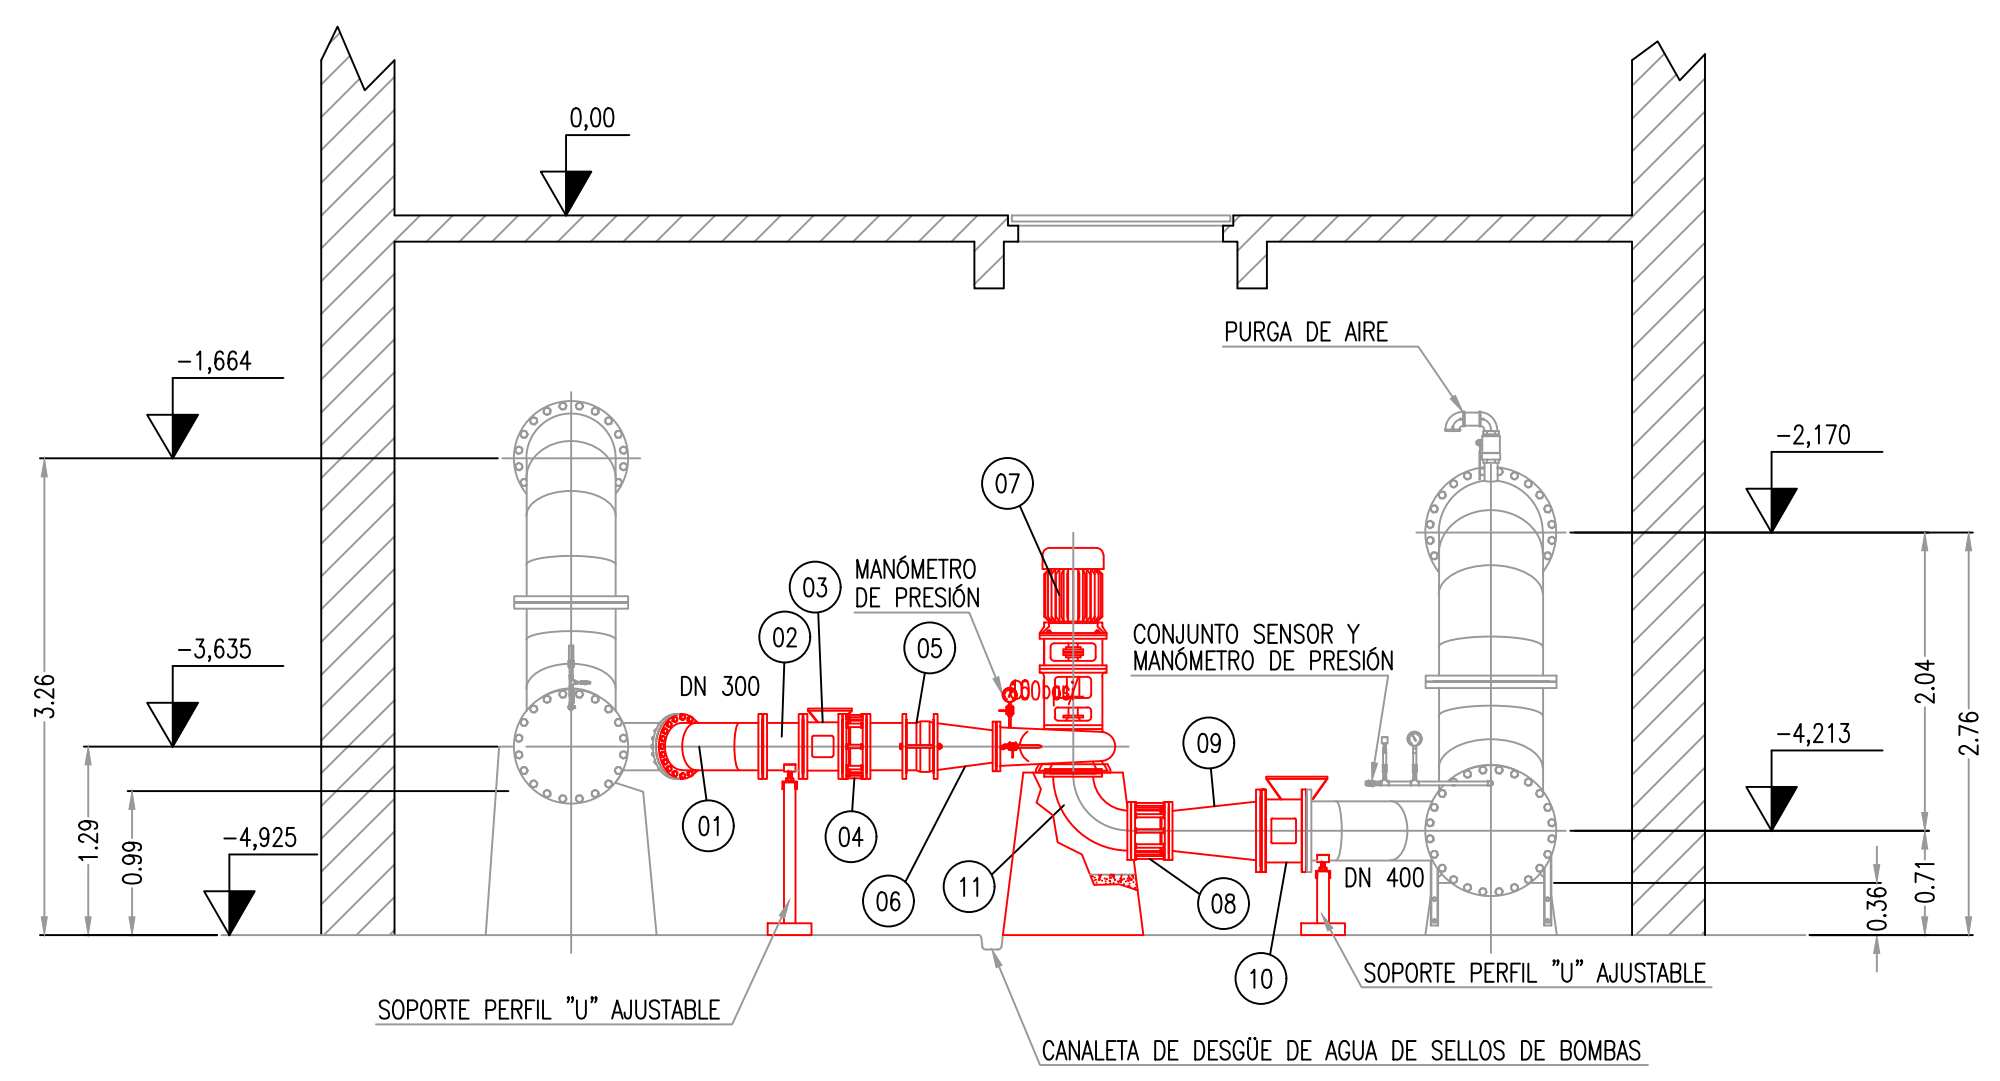


CORTE A-A

REFERENCIAS

- 01 CODO DE 45° DN 300 Br-Br - PN10
- 02 CAÑO CON BRIDAS DN 300 - PN10
- 03 VÁLVULA MARIPOSA CON BRIDAS DN 300, PN10, MANUAL CON CAJA REDUCTORA Y SEÑALIZACIÓN DE POSICIÓN A DISTANCIA
- 04 JUNTA DE DESARME AUTOPORTANTE EXTREMOS BRIDADOS DN 300, PN10
- 05 VÁLVULA DE NO RETORNO DE SEGURIDAD DN 300, PN 10 TIPO CLASAR
- 06 REDUCCIÓN CONCÉNTRICA CON BRIDAS DN300/DN200, PN10
- 07 BOMBA CENTRÍFUGA KSB MODELO ETA 200-40 VL, 150 HP n=1460 r.p.m, Q=500 m3/h, H=50 mcl, Nobs=86 kW
- 08 JUNTA DE DESARME AUTOPORTANTE EXTREMOS BRIDADOS DN 250, PN10
- 09 REDUCCIÓN CONCÉNTRICA CON BRIDAS DN400/DN250, PN10
- 10 VÁLVULA MARIPOSA CON BRIDAS DN 400, PN10, MANUAL CON CAJA REDUCTORA Y SEÑALIZACIÓN DE POSICIÓN A DISTANCIA
- 11 CODO A 90° DE ACERO RADIO LARGO DN 250 CON BRIDAS, PN10

Croquis de Ubicación

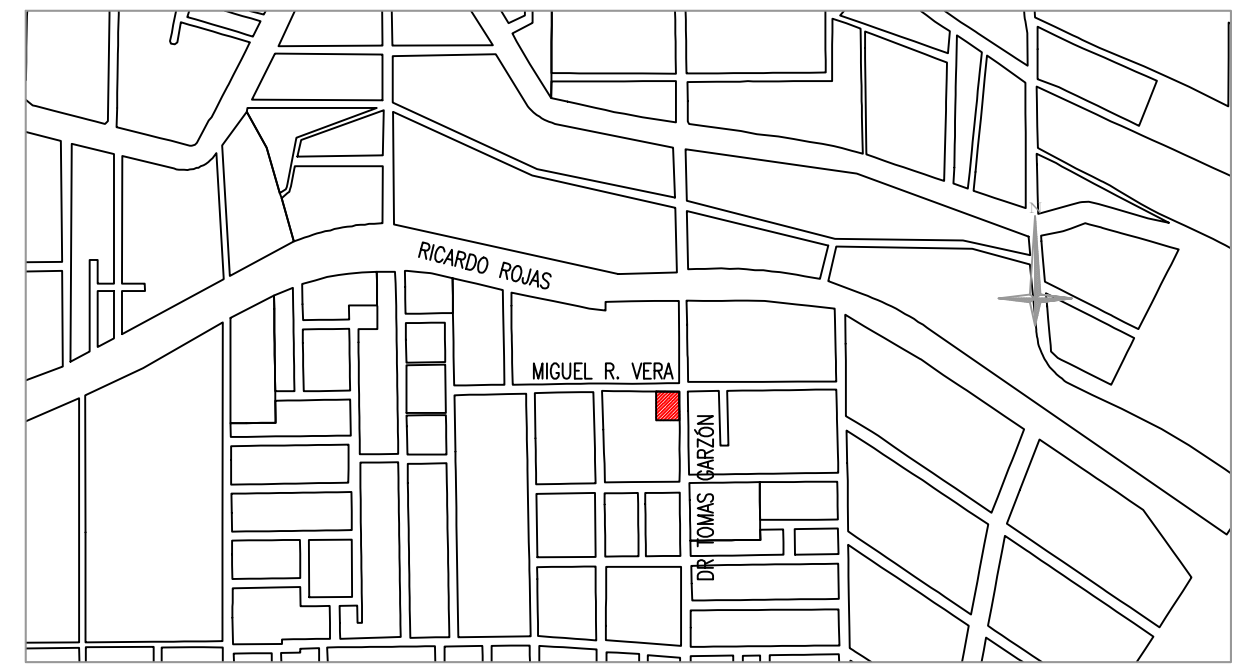

REFERENCIAS

OBRA EXISTENTE

OBRA PROYECTADA

OBRA A REMODELAR

ESPECIFICACIONES TÉCNICAS CAÑERÍA PROYECTADA
LA CAÑERÍA INSTALADA ES DE PVC CL 10 CON JUNTA ELÁSTICA
LAS VÁLVULAS SON TIPO EURO 20
LOS ACCESORIOS SON DE PVC CL 10 INYECTADOS
NOMENCLATURA CATASTRAL: D: 15 Z: 13 M: 002
LA TAPADA ES DE 1.00 m EN CALZADA Y DE 0.80 m EN VEREDA.
CONEXIONES DE PEAD ø 25 mm. CANTIDAD:

CANTIDAD DE MEDIDORES:
CANTIDAD DE VÁLVULAS:
CANTIDAD DE VÁLVULAS DE AIRE:
CANTIDAD DE DESAGÜES:
CANTIDAD DE MOTOBOMBAS:
CANTIDAD DE LOTES:
CAÑERÍA TOTAL

RAMAL SIMPLE

VÁLVULA

VÁLVULA DE AIRE

TAPÓN

HIDRANTE

TOMA PARA MOTOBOMBA

CÁMARA DE DESAGÜE

PUNTO MED. DE PRESIÓN

Proyectista	Empresa Contratista	Comitente/Costeante
Nombre y Apellido: Profesional: Ing. - Matrícula: Dirección:	Nombre y Apellido: En Carácter de: Dirección:	MUNICIPALIDAD DE CORDOBA SECRETARÍA DE DESARROLLO URBANO DIRECCIÓN UNIDAD EJECUTORA DE AGUA Nombre y Apellido: MATIAS JESUS PICA Director Unidad Ejecutora de Agua DNI N°: 35.564.935 Dirección: Ayacucho n° 381 - P.Baja Teléfono: 351 2057447
PLANO DE PROYECTO : REPOTENCIACIÓN EE ARGÜELLO ALTA PRESIÓN OBRA N° 221 PLANTA Y CORTE OBRA OPCT Decreto 529/94		
Visado: Nombre: Cargo:	Antecedente:	Fecha: Plano N°: 1 de 2