
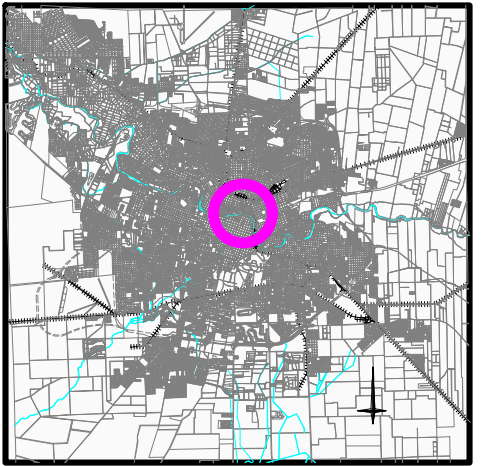
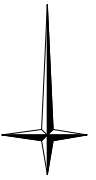


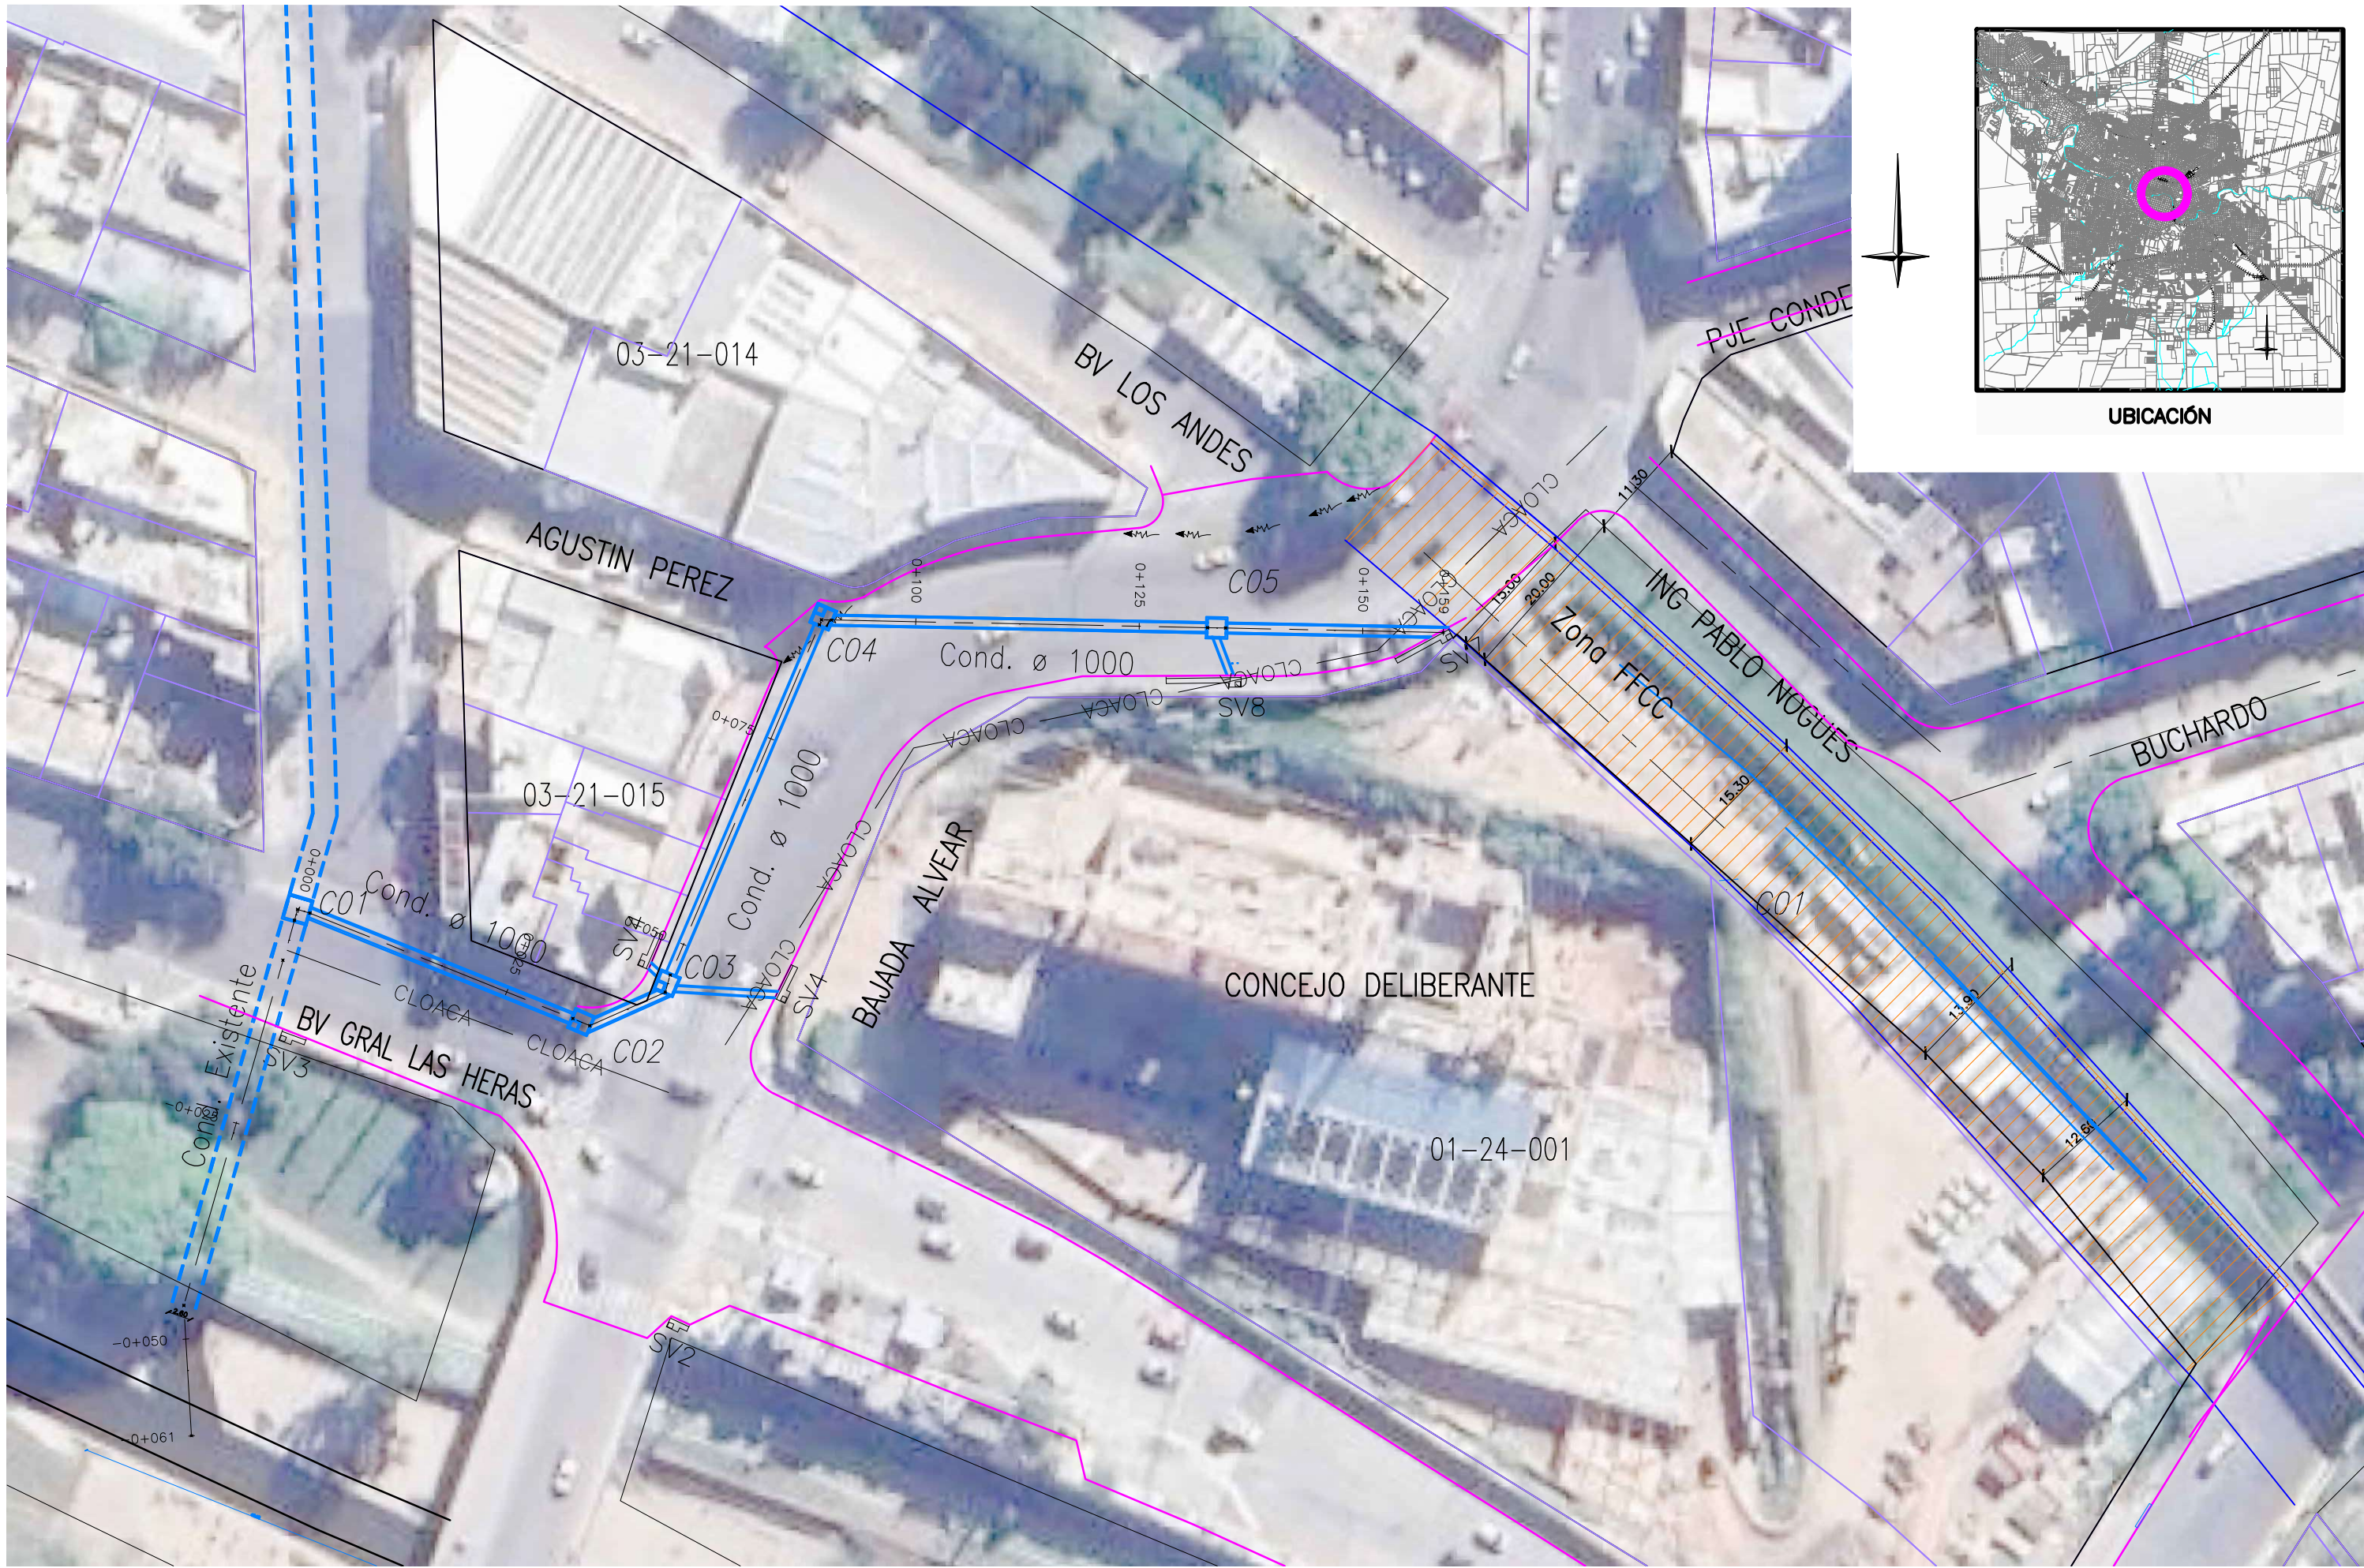


UBICACIÓN

REFERENCIAS		CALZADA PROYECTADA		ESCURRIMIENTO		CONDUCTO		SERVICIO CLOACA
		BOCACALLE DE H*			POSTES		C1 CAMARA DE INSPECCION	
		COTAS DE PROYECTO			UMBRALES		SV2 SUMIDERO A CONSTRUIR	
		COTAS DE TERRENO			DESAGÜES PLUVIALES			


MUNICIPALIDAD DE CÓRDOBA	
DIRECCIÓN DE OBRAS VIALES	
DEPARTAMENTO INGENIERÍA - DIVISIÓN ESTUDIOS Y PROYECTOS	
PROYECTO	-
DIBUJO	-
COLABORO	-
DIRECTOR: Ing. Miguel Larralde	
JEFE DEPARTAMENTO: Ing. Mauro Tartabini	
JEFE DIVISION: Ing. Pedro Hidalgo	

OBRA:	CONDUCTO DESAGÜE CALLE BAJADA ALVEAR		
EXPEDIENTE:	-	FECHA:	JULIO 2024
		ESCALAS:	ESCALA=1:333

PLANO DE:	PLANIMETRÍA GENERAL DESAGÜE BAJADA ALVEAR	PLANO N°	01
		TOTAL DE PLANOS	01

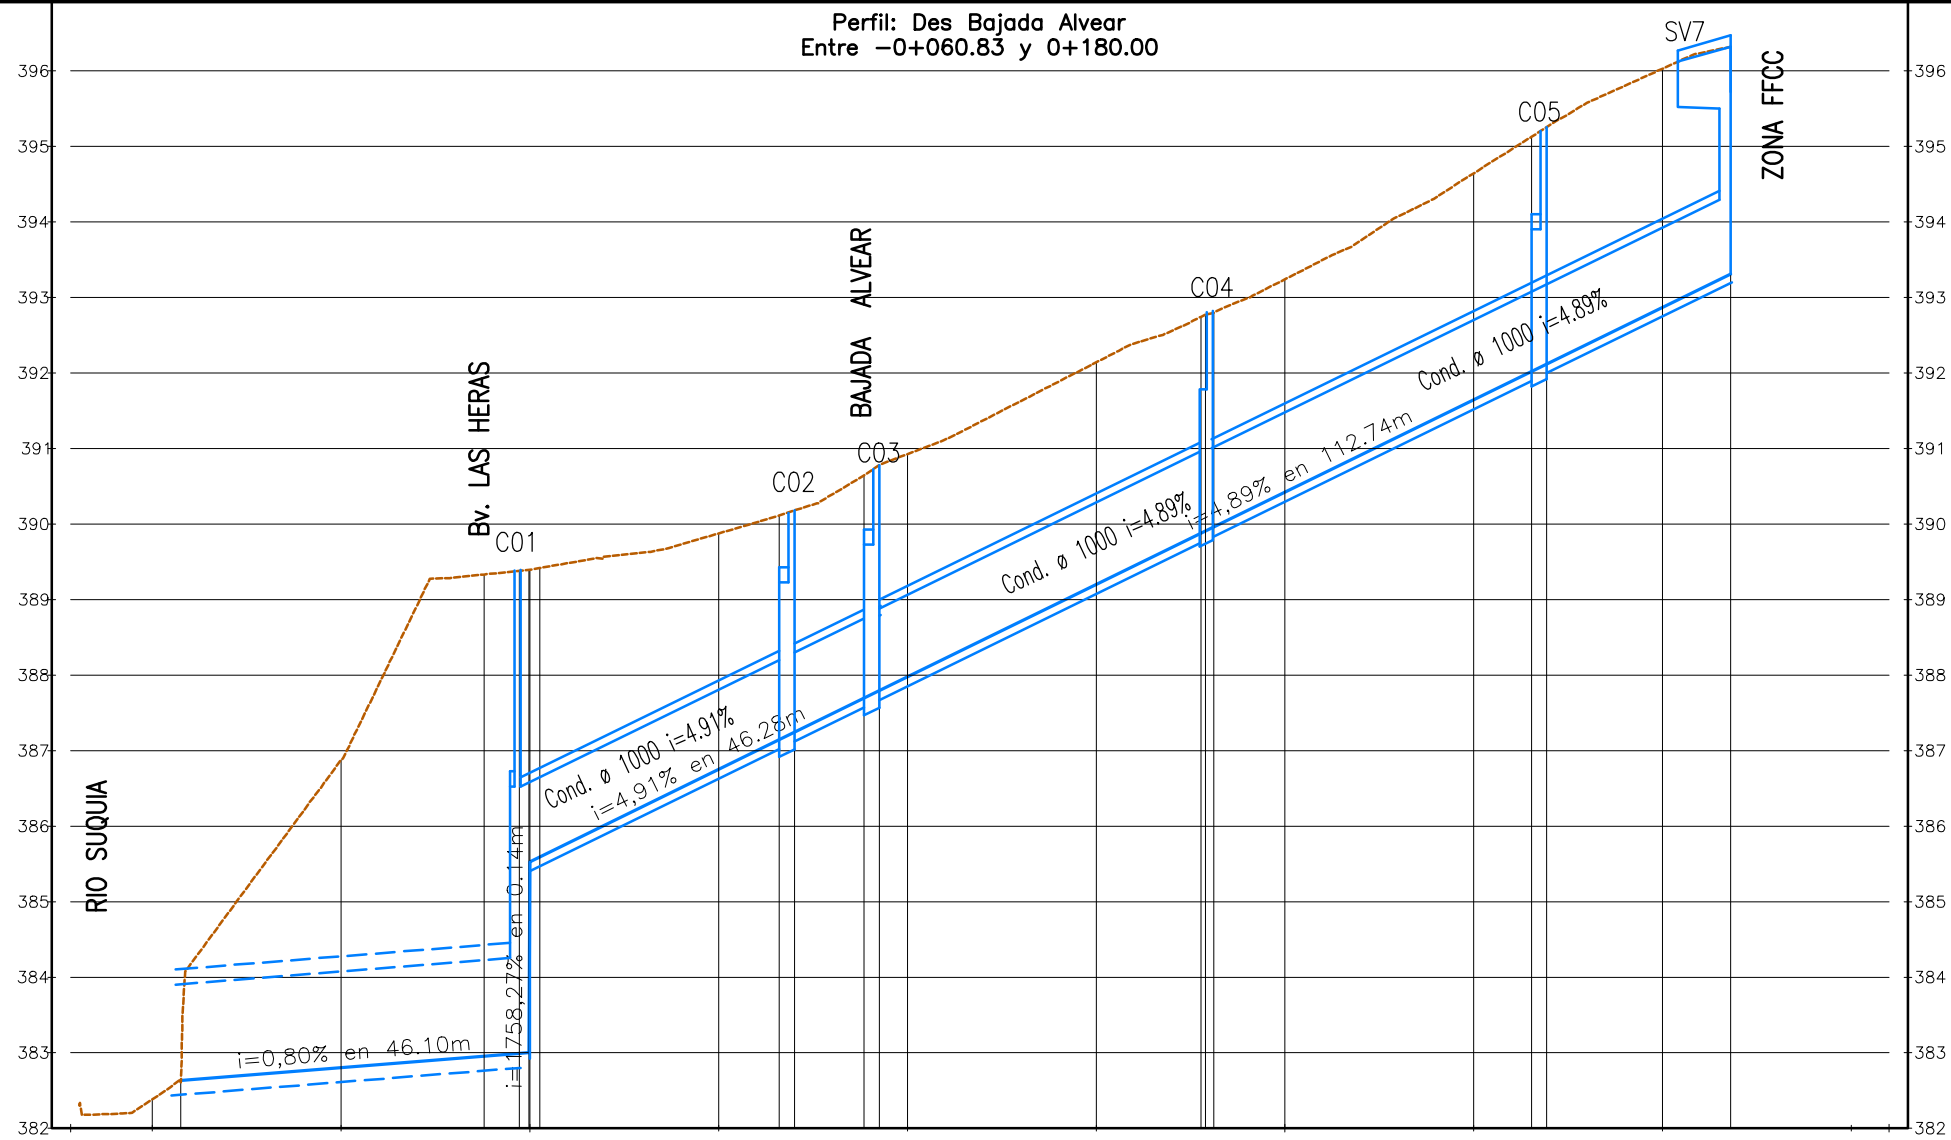

P.K.	0+100																									0+180		
PROGRESIVAS	-60.83	-50.00	-46.24	-46.24	-25.00	-6.06	-1.39	-0.14	0.00	1.31	25.00	33.00	35.03	44.27	46.28	50.00	75.00	88.86	89.45	90.56	100.00	125.00	132.66	134.66	150.00	159.02	175.00	180.00
DISTANCIA PARCIAL	10.83	5.00	21.24	18.94	4.60	4.60	23.69	8.00	2.04	9.23	2.01	2.01	25.00	13.86	0.60	19.44	25.00	7.66	2.00	15.34	9.02	15.98	5.00					
COTA TERRENO		382.38	382.63	382.61		386.88	389.33	389.38	389.39	389.39	389.42		389.88	390.11	390.18	390.64	390.78	390.93		392.14	392.74	392.77	392.80	393.24	394.65	395.13	395.26	
COTA RASANTE		382.63	382.63		382.80	386.88	389.33	389.38	389.39	389.39	389.42		389.88	390.11	390.18	390.64	390.78	390.93		392.14	392.74	392.77	392.80	393.24	394.65	395.13	395.26	
COTA ROJA RASANTE		0.00	0.02		-4.07	-6.38	-6.39	-6.39	-6.39	-6.39	-6.39	-3.12	-2.97	-2.94	-2.95	-2.98	-2.95	-2.84	-2.82		-3.00	-3.11	-3.14	-3.16	-3.01			

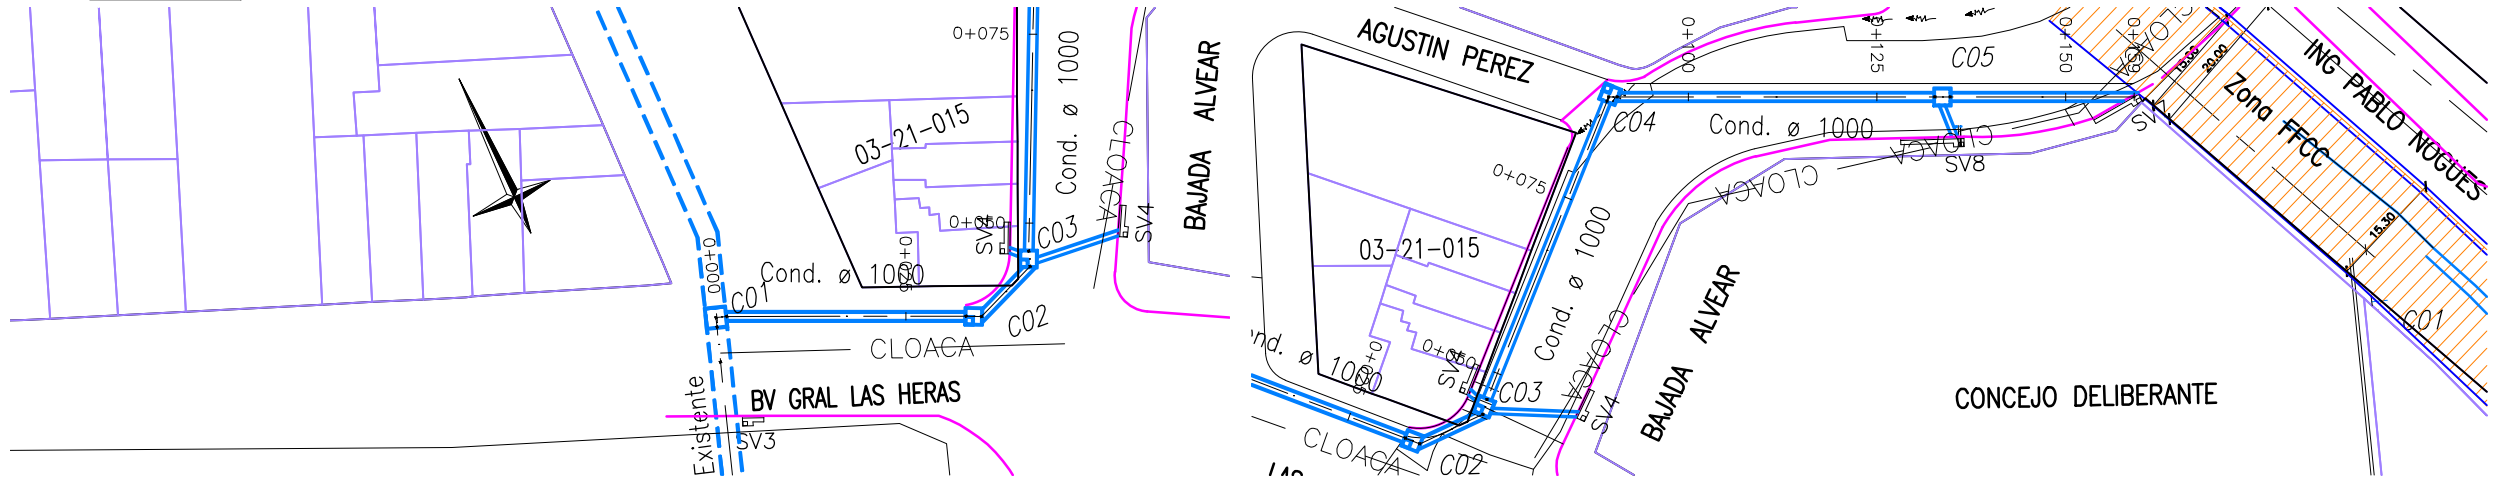

REFERENCIAS

CALZADA PROYECTADA

BOCACALLE DE H*

COTAS DE PROYECTO

COTAS DE TERRENO

ESCURRIMIENTO

POSTES

UMBRALES

DESAGÜES PLUVIALES

CONDUCTO

C1 CAMARA DE INSPECCION

SUMIDERO A CONSTRUIR

MUNICIPALIDAD DE CÓRDOBA

DIRECCIÓN DE OBRAS VIALES

DEPARTAMENTO INGENIERÍA - DIVISIÓN ESTUDIOS Y PROYECTOS

PROYECTO: -

DIBUJO: -

COLABORO: -

DIRECTOR: Ing. Miguel Larralde

JEFE DEPARTAMENTO: Ing. Mauro Tartabini

JEFE DIVISION: Ing. Pedro Hidalgo

OBRA: CONDUCTO DESAGÜE CALLE BAJADA ALVEAR

EXPEDIENTE: -


FECHA: JULIO 2024

ESCALAS: ESCALA=1:###

PLANO DE: PLANIALTIMETRÍA GENERAL DESAGÜE BAJADA ALVEAR

PLANO N° 02

TOTAL DE PLANOS 01

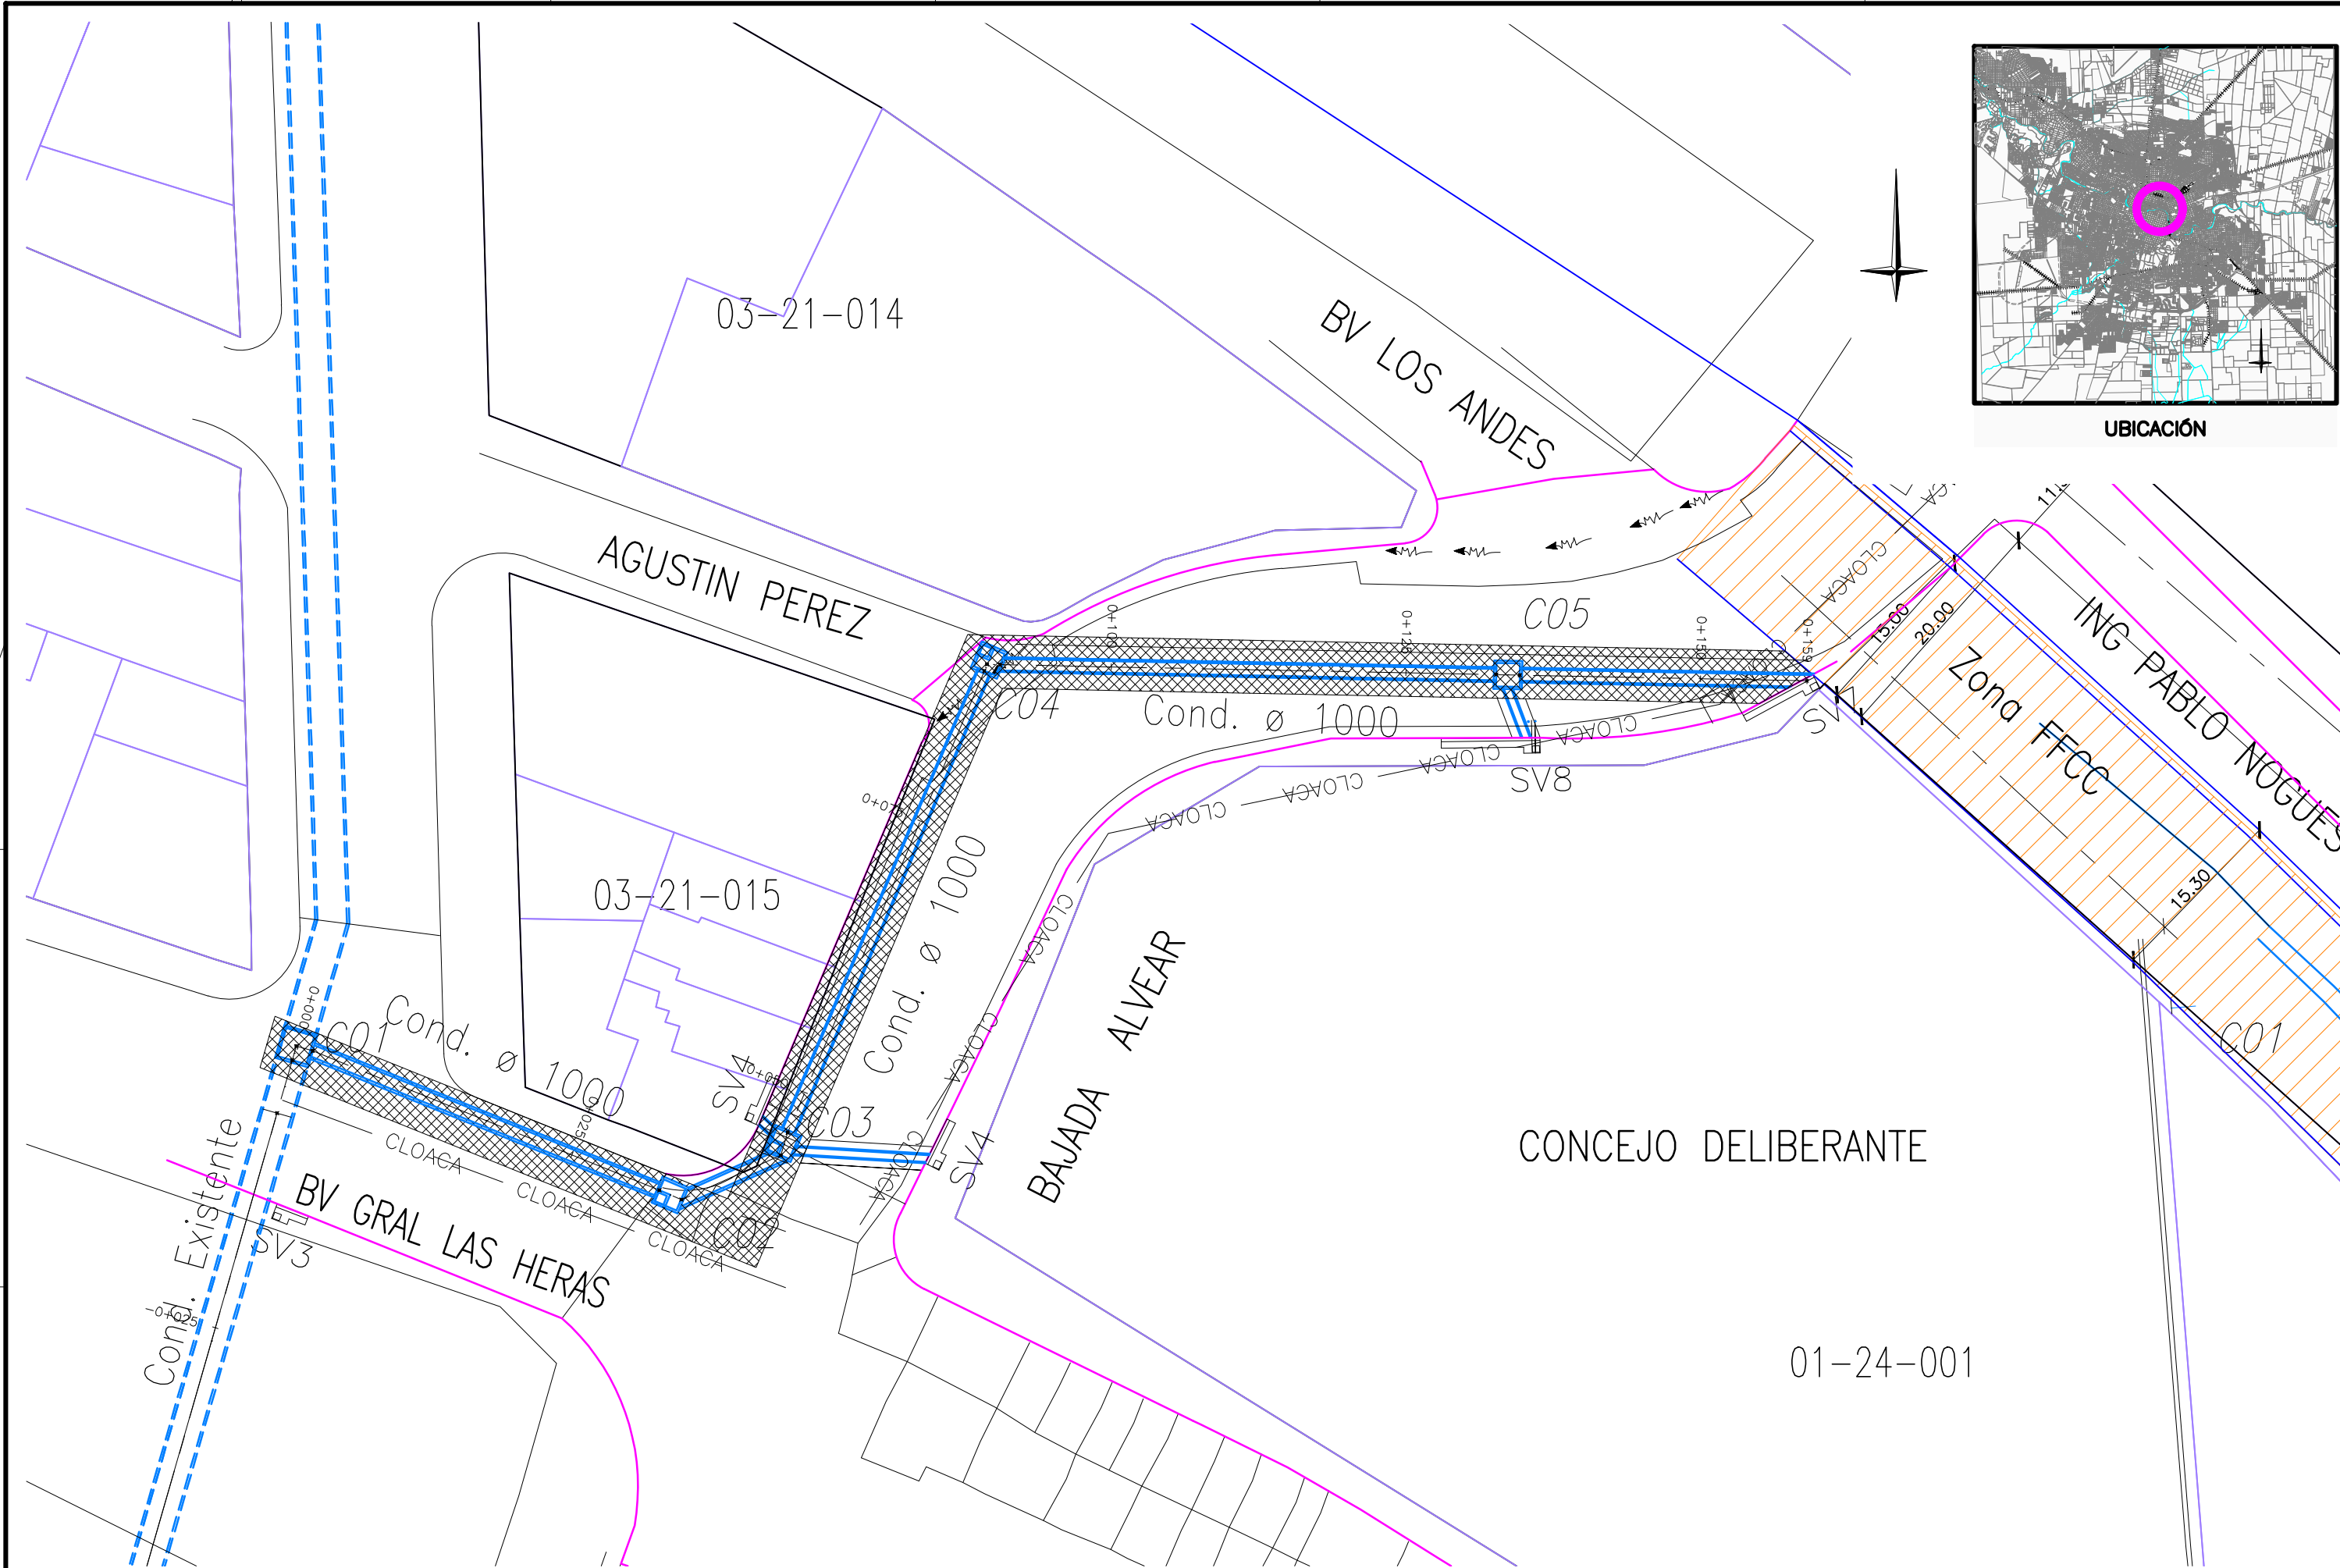

REFERENCIAS		CALZADA PROYECTADA		ESCURRIMIENTO
		ROTURA PAVIMENTO		POSTES
		COTAS DE PROYECTO		UMBRALES
		COTAS DE TERRENO		DESAGÜES PLUVIALES

MUNICIPALIDAD DE CÓRDOBA	
DIRECCIÓN DE OBRAS VIALES	
DEPARTAMENTO INGENIERÍA – DIVISIÓN ESTUDIOS Y PROYECTOS	
PROYECTO	—
DIBUJO	—
COLABORO	—
DIRECTOR: Ing. Miguel Larralde	
JEFE DEPARTAMENTO: Ing. Mauro Tartabini	
JEFE DIVISION: Ing. Pedro Hidalgo	

OBRA:	CONDUCTO DESAGÜE CALLE BAJADA ALVEAR		
EXPEDIENTE:	—	FECHA:	JULIO 2024
		ESCALAS:	ESCALA=1:250

PLANO DE:	PLANIMETRÍA ROTURA DE PAVIMENTO EXISTENTE DESAGÜE BAJADA ALVEAR	PLANO N°
		03
		TOTAL DE PLANOS
		03