



UBICACIÓN GEOGRÁFICA:	FECHA:	UBICACIÓN:	SUPERFICIE TOTAL:	NOMENCLATURA CATASTRAL:	MUNICIPALIDAD DE CÓRDOBA	OBRA:	OBRA N°:
	MAYO / 2023	Calle Br. San Juan 49 Bº Nueva Córdoba	663.30m2 SUPERFICIE CUBIERTA: 663.30m2 SUP. SEMI-CUBIERTA: 0.00m2		SECRETARÍA DE DESARROLLO URBANO	REPARACIÓN DE CUBIERTAS - CINECLUB MUNICIPAL HUGO DEL CARRIL	
NÚMERO DE EXPEDIENTE:	ESCALA:	PROYECTO:	DIBUJO:	DIRECTOR:	SUBDIRECTOR:	PLANO DE:	PLANO:
-----/2020	1:50	DIR. DE ARQUITECTURA	JEFE DPTO.: DIR. GALASIA	Arq. RUSSO	Arq. LACABANNE	RELEVAMIENTO CUBIERTAS DE TECHO	ARQ-01

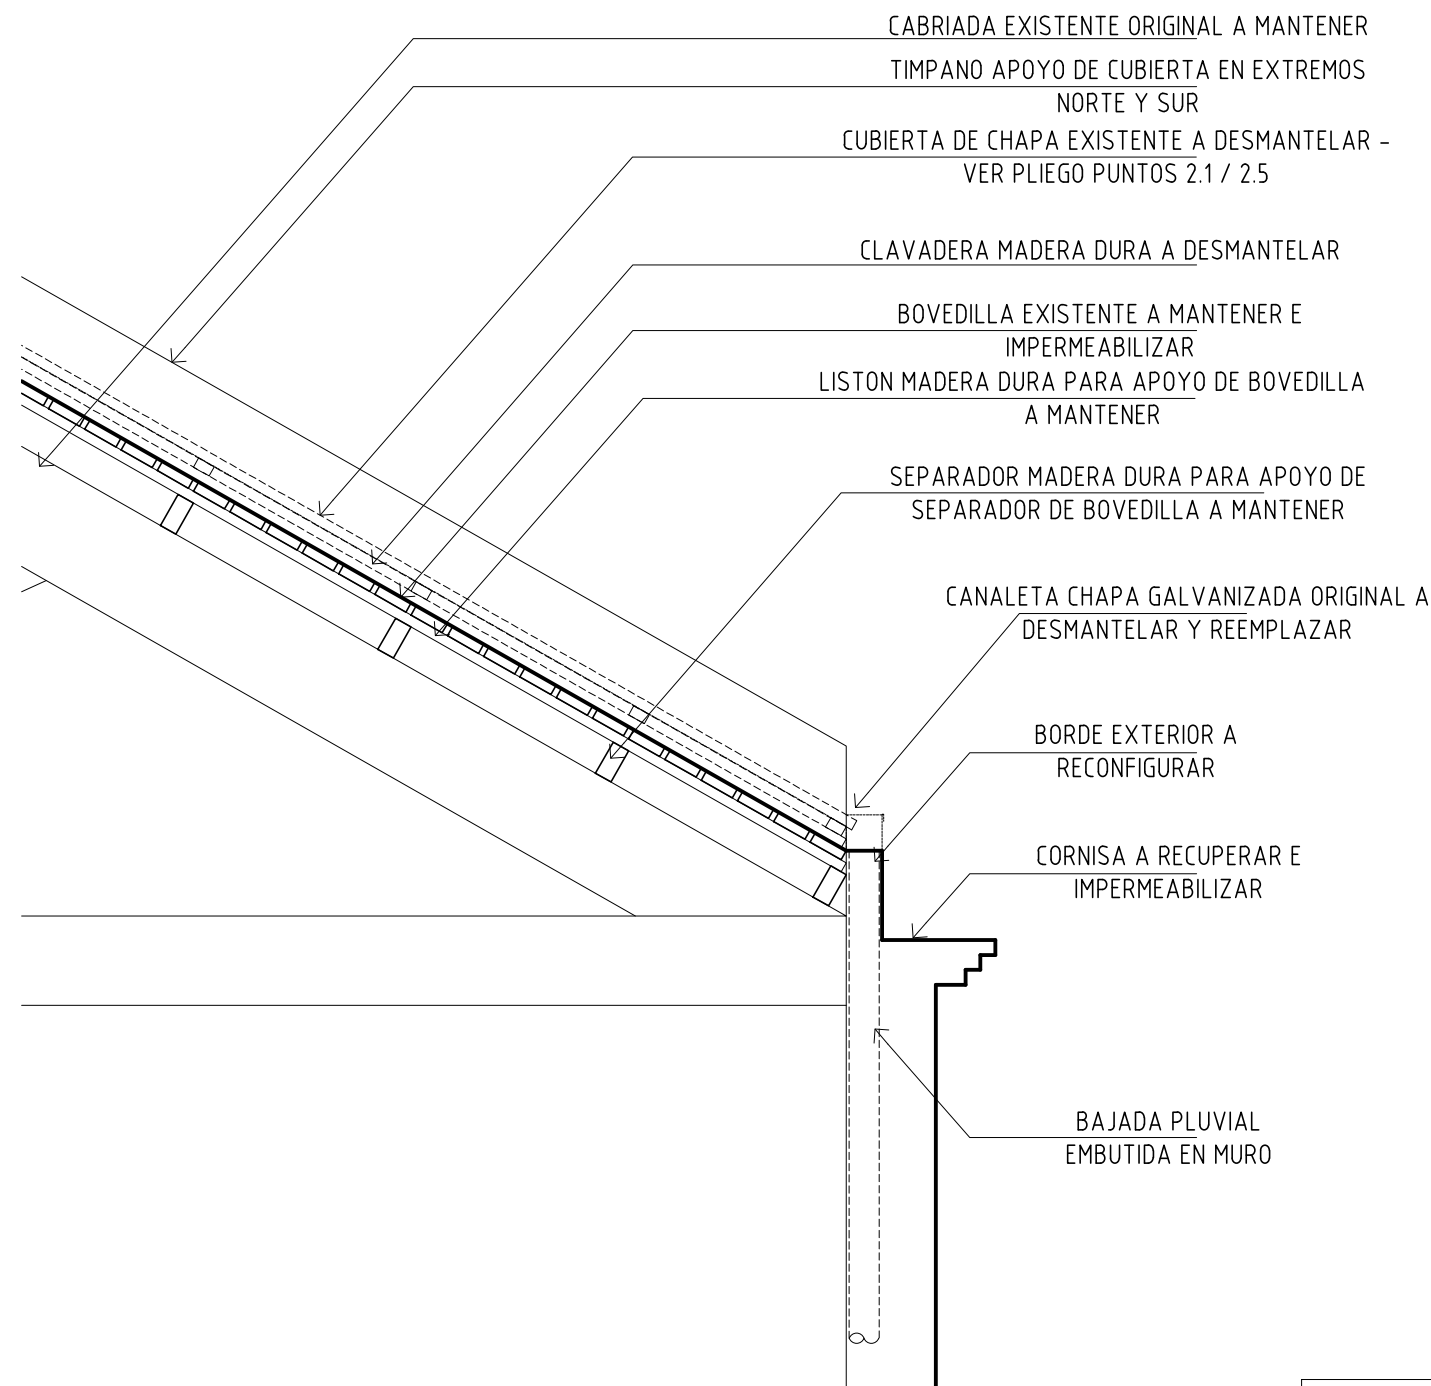


CORTE A-A – 1ªETAPA DESARME CUBIERTA
SALA DE PROYECCION
ESC: 1: 25

MUNICIPALIDAD DE CÓRDOBA SECRETARÍA DE DESARROLLO URBANO SUBSECRETARÍA DE PLANEAMIENTO URBANO DIRECCIÓN DE ARQUITECTURA		OBRA: REPARACION DE CUBIERTAS - CINECLUB MUNICIPAL HUGO del CARRIL					OBRA Nº:
		PLANO DE:					PLANO:
		RECUPERACION CUBIERTAS DE TECHO - DETALLE01					ARQ-03
UBICACION GEOREFERENCIAL:	FECHA: MAYO / 2023	UBICACION: Calle: Bv. San Juan 49 Bº: Nueva Cordoba	SUPERFICIE TOTAL: 663,30m2 SUPERFICIE CUBIERTA: 663,30m2 SUP. SEMI-CUBIERTA: 0,00m2		NOMENCLATURA CATASTRAL:		
NUMERO DE EXPEDIENTE: -----/2020	ESCALA: 1: 25	PROYECTO: DIR. DE ARQUITECTURA	DIBUJO: Arq. G.ALASIA	JEFE DPTO.: -	DIRECTOR: Arq. RUSSO	SUBDIRECTOR: Arq. LACABANNE	

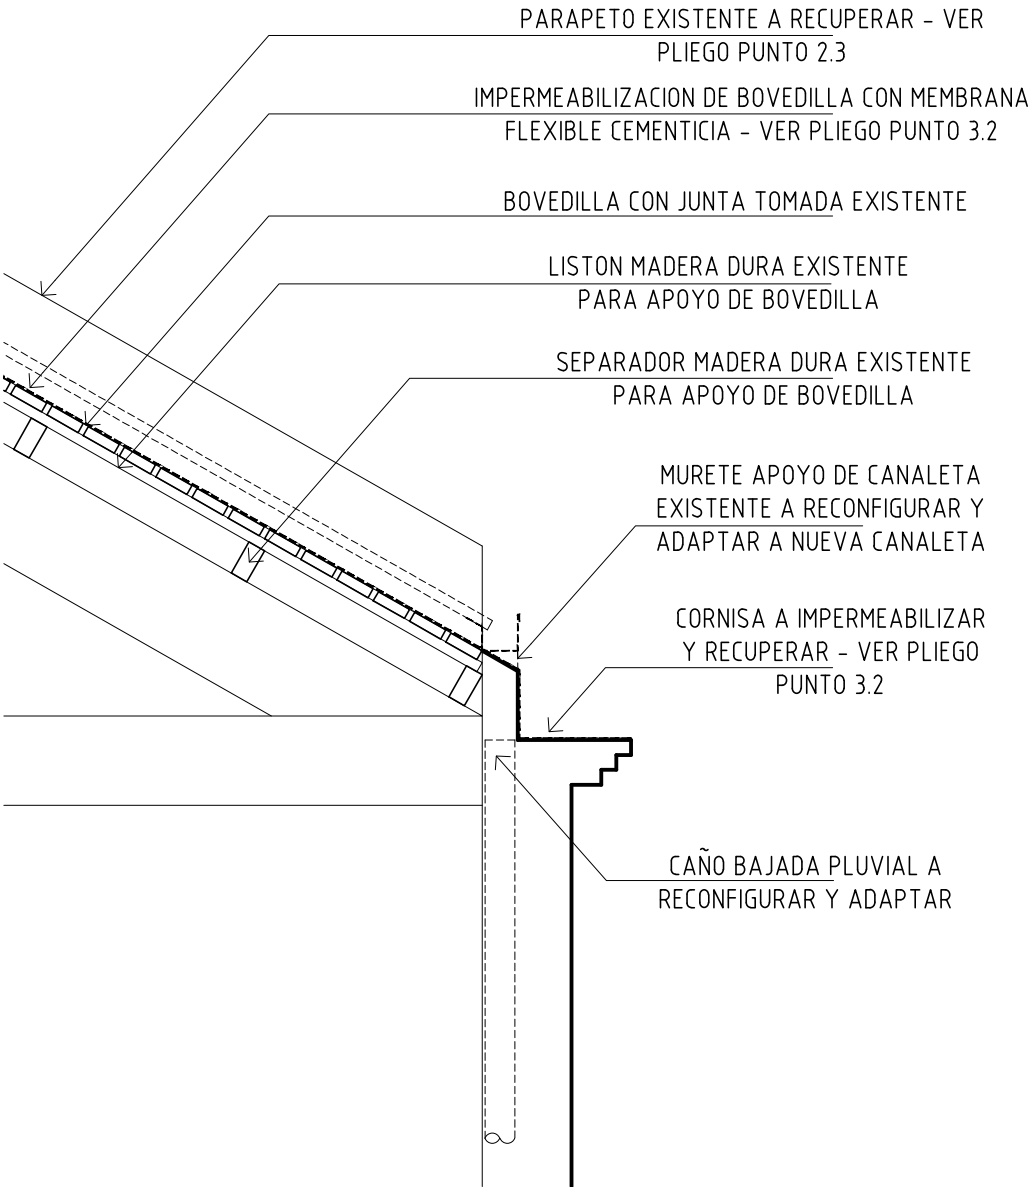


DETALLE A – 2° ETAPA IMPERMEABILIZACION DE BOVEDILLAS
ESC: 1: 25

MUNICIPALIDAD DE CÓRDOBA SECRETARÍA DE DESARROLLO URBANO SUBSECRETARÍA DE PLANEAMIENTO URBANO DIRECCIÓN DE ARQUITECTURA		OBRA: REPARACION DE CUBIERTAS - CINECLUB MUNICIPAL HUGO del CARRIL			OBRA Nº:	
		PLANO DE: RECUPERACION CUBIERTAS DE TECHO - DETALLE02			PLANO: ARQ-04	
UBICACION GEOREFERENCIAL:		FECHA: MAYO / 2023	UBICACION: Calle: Bv. San Juan 49 Bº: Nueva Cordoba		SUPERFICIE TOTAL: 663,30m2 SUPERFICIE CUBIERTA: 663,30m2 SUP. SEMI-CUBIERTA: 0,00m2	
NUMERO DE EXPEDIENTE: -----/2020		ESCALA: 1: 25	PROYECTO: DIR. DE ARQUITECTURA	DIBUJO: Arq. G.ALASIA	JEFE DPTO.: -	DIRECTOR: Arq. RUSSO
					SUBDIRECTOR: Arq. LACABANNE	

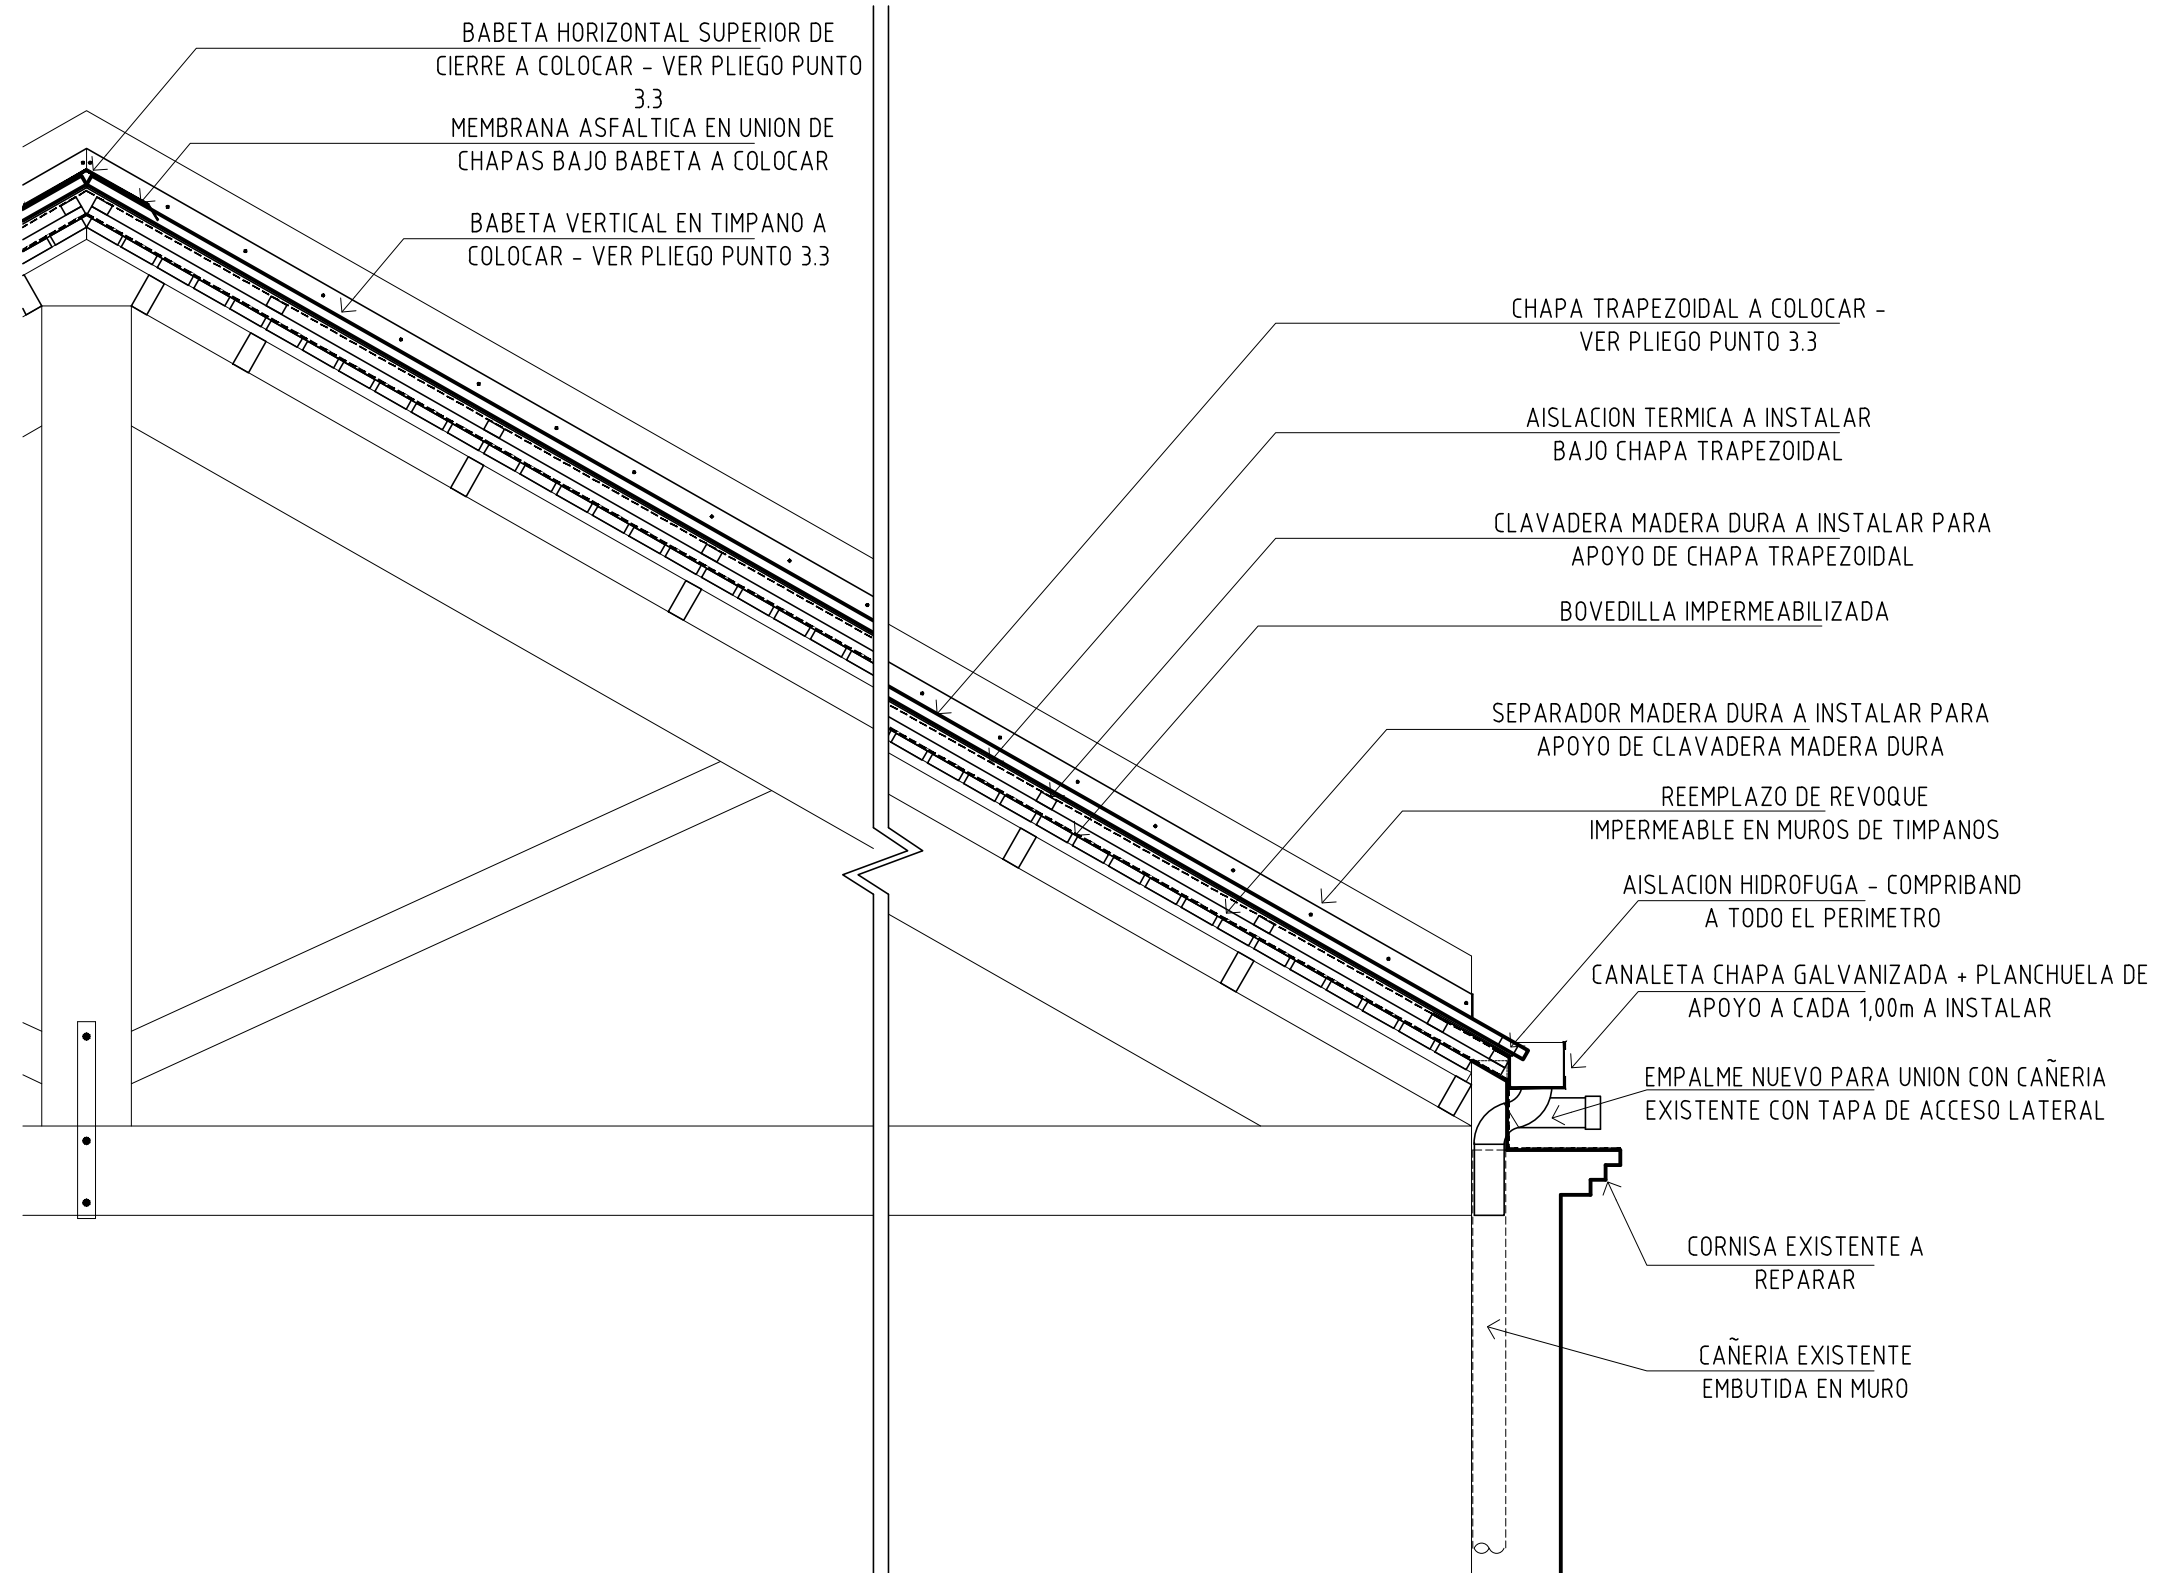

DETALLE A – 3° ETAPA COLOCACION CUBIERTA –
CANALETA CHAPA Y BAJADA PLUVIAL
ESC:1: 25

MUNICIPALIDAD DE CÓRDOBA SECRETARÍA DE DESARROLLO URBANO SUBSECRETARÍA DE PLANEAMIENTO URBANO DIRECCIÓN DE ARQUITECTURA		OBRA: REPARACION DE CUBIERTAS - CINECLUB MUNICIPAL HUGO del CARRIL			OBRA Nº:	
		PLANO DE: RECUPERACION CUBIERTAS DE TECHO - DETALLE03			PLANO: ARQ-05	
UBICACION GEOREFERENCIAL:		FECHA: MAYO / 2023	UBICACION: Calle: Bv. San Juan 49 Bº: Nueva Cordoba	SUPERFICIE TOTAL: 663,30m2 SUPERFICIE CUBIERTA: 663,30m2 SUP. SEMI-CUBIERTA: 0,00m2	NOMENCLATURA CATASTRAL:	
NUMERO DE EXPEDIENTE: -----/2020		ESCALA: 1: 25	PROYECTO: DIR. DE ARQUITECTURA	DIBUJO: Arq. G.ALASIA	JEFE DPTO.: -	DIRECTOR: Arq. RUSSO SUBDIRECTOR: Arq. LACABANNE

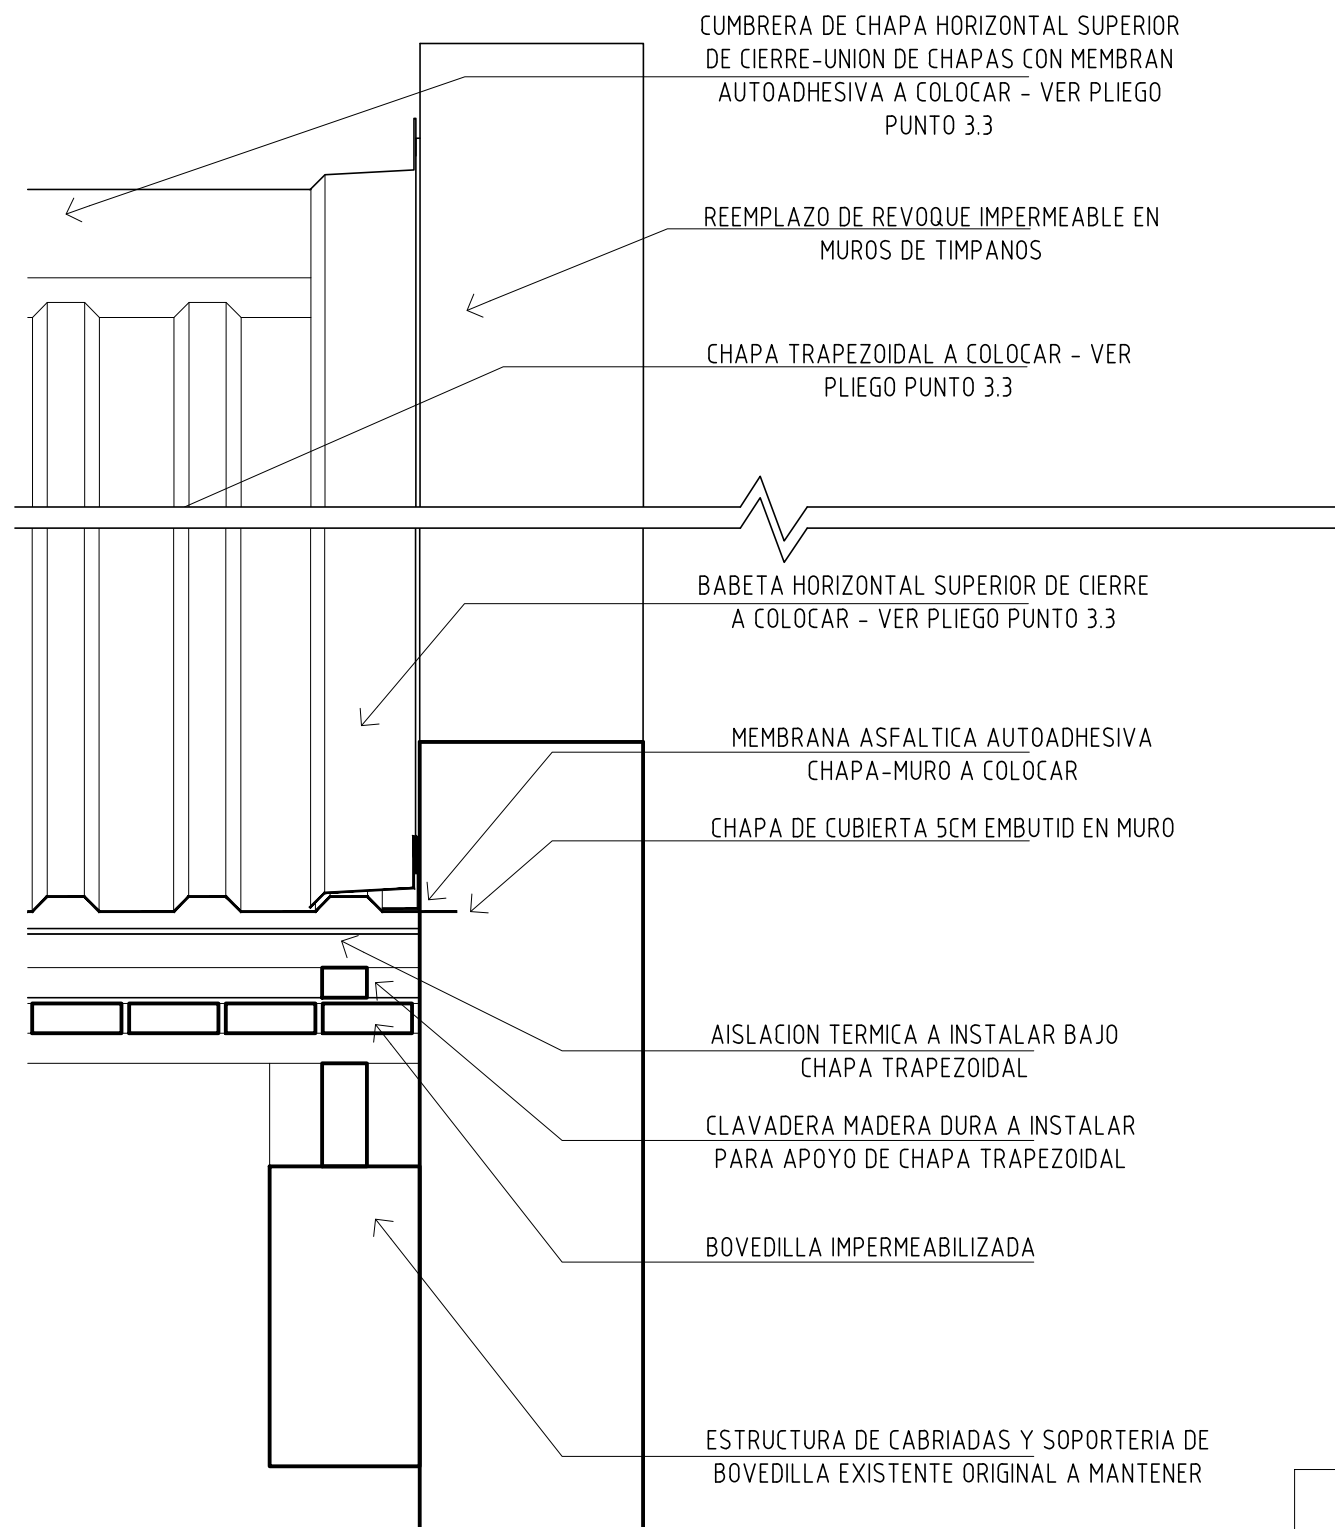

DETALLE B – BABETA DE BORDE SOBRE
TIMPANOS
ESC: 1: 10

MUNICIPALIDAD DE CÓRDOBA SECRETARÍA DE DESARROLLO URBANO SUBSECRETARÍA DE PLANEAMIENTO URBANO DIRECCIÓN DE ARQUITECTURA		OBRA: REPARACION DE CUBIERTAS - CINECLUB MUNICIPAL HUGO del CARRIL				OBRA Nº:
		PLANO DE: RECUPERACION CUBIERTAS DE TECHO - DETALLE04				PLANO: ARQ-06
UBICACION GEOREFERENCIAL:	FECHA: MAYO / 2023	UBICACION: Calle: Bv. San Juan 49 Bº: Nueva Cordoba	SUPERFICIE TOTAL: 663,30m2 SUPERFICIE CUBIERTA: 663,30m2 SUP. SEMI-CUBIERTA: 0,00m2		NOMENCLATURA CATASTRAL:	
NUMERO DE EXPEDIENTE: -----/2020	ESCALA: 1: 10	PROYECTO: DIR. DE ARQUITECTURA	DIBUJO: Arq. G.ALASIA	JEFE DPTO.: -	DIRECTOR: Arq. RUSSO	SUBDIRECTOR: Arq. LACABANNE