




INDICE DE PLANOS		
SECCIÓN	NUM	DENOMINACIÓN
Índice		
	0	Indice
Arquitectura		
	1	Planimetría General
	2	Plano de Arquitectura Tramo 1
	3	Plano de Arquitectura Tramo 2
	4	Plano de Arquitectura Tramo 3
	5	Plano de Arquitectura Tramo 4
	6	Plano de Arquitectura Tramo 5
	7	Plano de Arquitectura Tramo 6
	8	Plano de tachos soterrados Tramo 1
	9	Plano de tachos soterrados Tramo 2
	10	Plano de tachos soterrados Tramo 3
	11	Plano de tachos soterrados Tramo 6
	12	Corte transversal tramo 1 y 2
	13	Corte transversal tramo 3 y 4
	14	Corte transversal tramo 5 y 6
	15	Render
	16	Plano de demolicion Tramo 1
	17	Plano de demolicion Tramo 2
	18	Plano de demolicion Tramo 3
	19	Plano de demolicion Tramo 4
	20	Plano de demolicion Tramo 5
	21	Plano de demolicion Tramo 6
Alumbrado público		
	22	Plano de alumbrado Tramo 1
	23	Plano de alumbrado Tramo 2
	24	Plano de alumbrado Tramo 3
	25	Plano de alumbrado Tramo 4
	26	Plano de alumbrado Tramo 5
	27	Plano de alumbrado Tramo 6
Obras Viales		
	28	Plano de obras viales - Roturas de pavimento rigido y flexible tramo 1
	29	Plano de obras viales - Roturas de pavimento rigido y flexible tramo 2
	30	Plano de obras viales - Roturas de pavimento rigido y flexible tramo 3
	31	Plano de obras viales - Roturas de pavimento rigido y flexible tramo 6
	32	Plano de obras viales - Pavimento a ejecutar tramo 1
	33	Plano de obras viales - Pavimento a ejecutar tramo 2
	34	Plano de obras viales - Pavimento a ejecutar tramo 3
	35	Plano de obras viales - Pavimento a ejecutar tramo 6
	36	Plano de obras viales - Detalle
Espacios verdes		
	37	Plano de espacios verdes Tramo 1



	38	Plano de espacios verdes Tramo 2
	39	Plano de espacios verdes Tramo 3
	40	Plano de espacios verdes Tramo 4
	41	Plano de espacios verdes Tramo 5
	42	Plano de espacios verdes Tramo 6
Tránsito		
	43	Plano de semaforos Tramo 1
	44	Plano de semaforos Tramo 2
	45	Plano de semaforos Tramo 3
	46	Plano de semaforos Tramo 4
	47	Plano de semaforos Tramo 5
	48	Plano de semaforos Tramo 6
	49	Plano de señalética horizontal y vertical Tramo 1
	50	Plano de señalética horizontal y vertical Tramo 2
	51	Plano de señalética horizontal y vertical Tramo 3
	52	Plano de señalética horizontal y vertical Tramo 4
	53	Plano de señalética horizontal y vertical Tramo 5
	54	Plano de señalética horizontal y vertical Tramo 6
Transporte		
	55	Plano de parada de colectivo Tramo 2 y 4
	56	Plano de parada de colectivo - Planta
	57	Plano de parada de colectivo - Estructura - Vista
	58	Plano de parada de colectivo - Detalle
	59	Plano de parada de colectivo - Detalle totem
	60	Plano de parada de colectivo - Render
General		
	61	plano de cañeros soterrados esquina OLMOS
	62	plano de cañeros soterrados esquina LIMA
	63	plano de cañeros soterrados esquina CATAMARCA
	64	plano de cañeros soterrados esquina SARMIENTO
	65	plano de cañeros soterrados esquina LIBERTAD
	66	plano de cañeros soterrados esquina GUZMAN
	67	detalle puntera y rampa tramo 1
	68	detalle puntera y rampa tramo 2
	69	detalle puntera y rampa tramo 3
	70	detalle puntera y rampa tramo 6

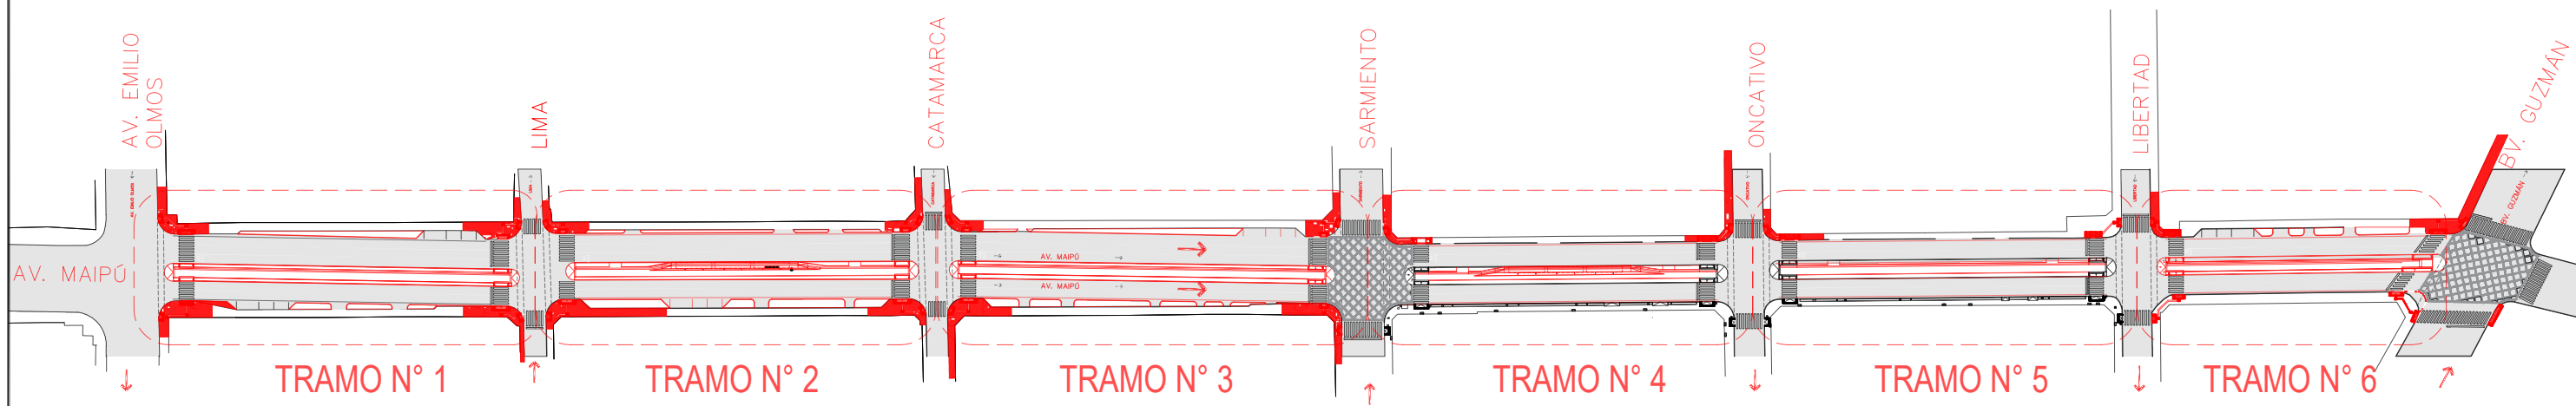

PLANO NO APTO PARA CONSTRUCCION

EL PRESENTE PLANO ES INDICATIVO. LA CONTRATISTA CONFECCIONARA LOS PLANOS DEFINITIVOS, QUE DEBERAN SER APROBADOS POR LA INSPECCION DE OBRA.
EL PLANO PRESENTADO POR LA CONTRATISTA ESTARA EN UN TODO DE ACUERDO CON LA NORMATIVA VIGENTE.
TODAS LAS MEDIDAS Y NIVELES SE VERIFICARAN EN OBRA POR EL CONTRATISTA.
TODOS LOS DETALLES CONSTRUCTIVOS SERAN COORDINADOS Y COMPATIBILIZADOS EN OBRA.

Dirección de Arquitectura
Secretaría de Desarrollo Urbano



Obra: Corredor de convivencia Maipú



Plano: Planimetria General

Escala: 1:2500

Fecha: Marzo 2024

Plano N°

01

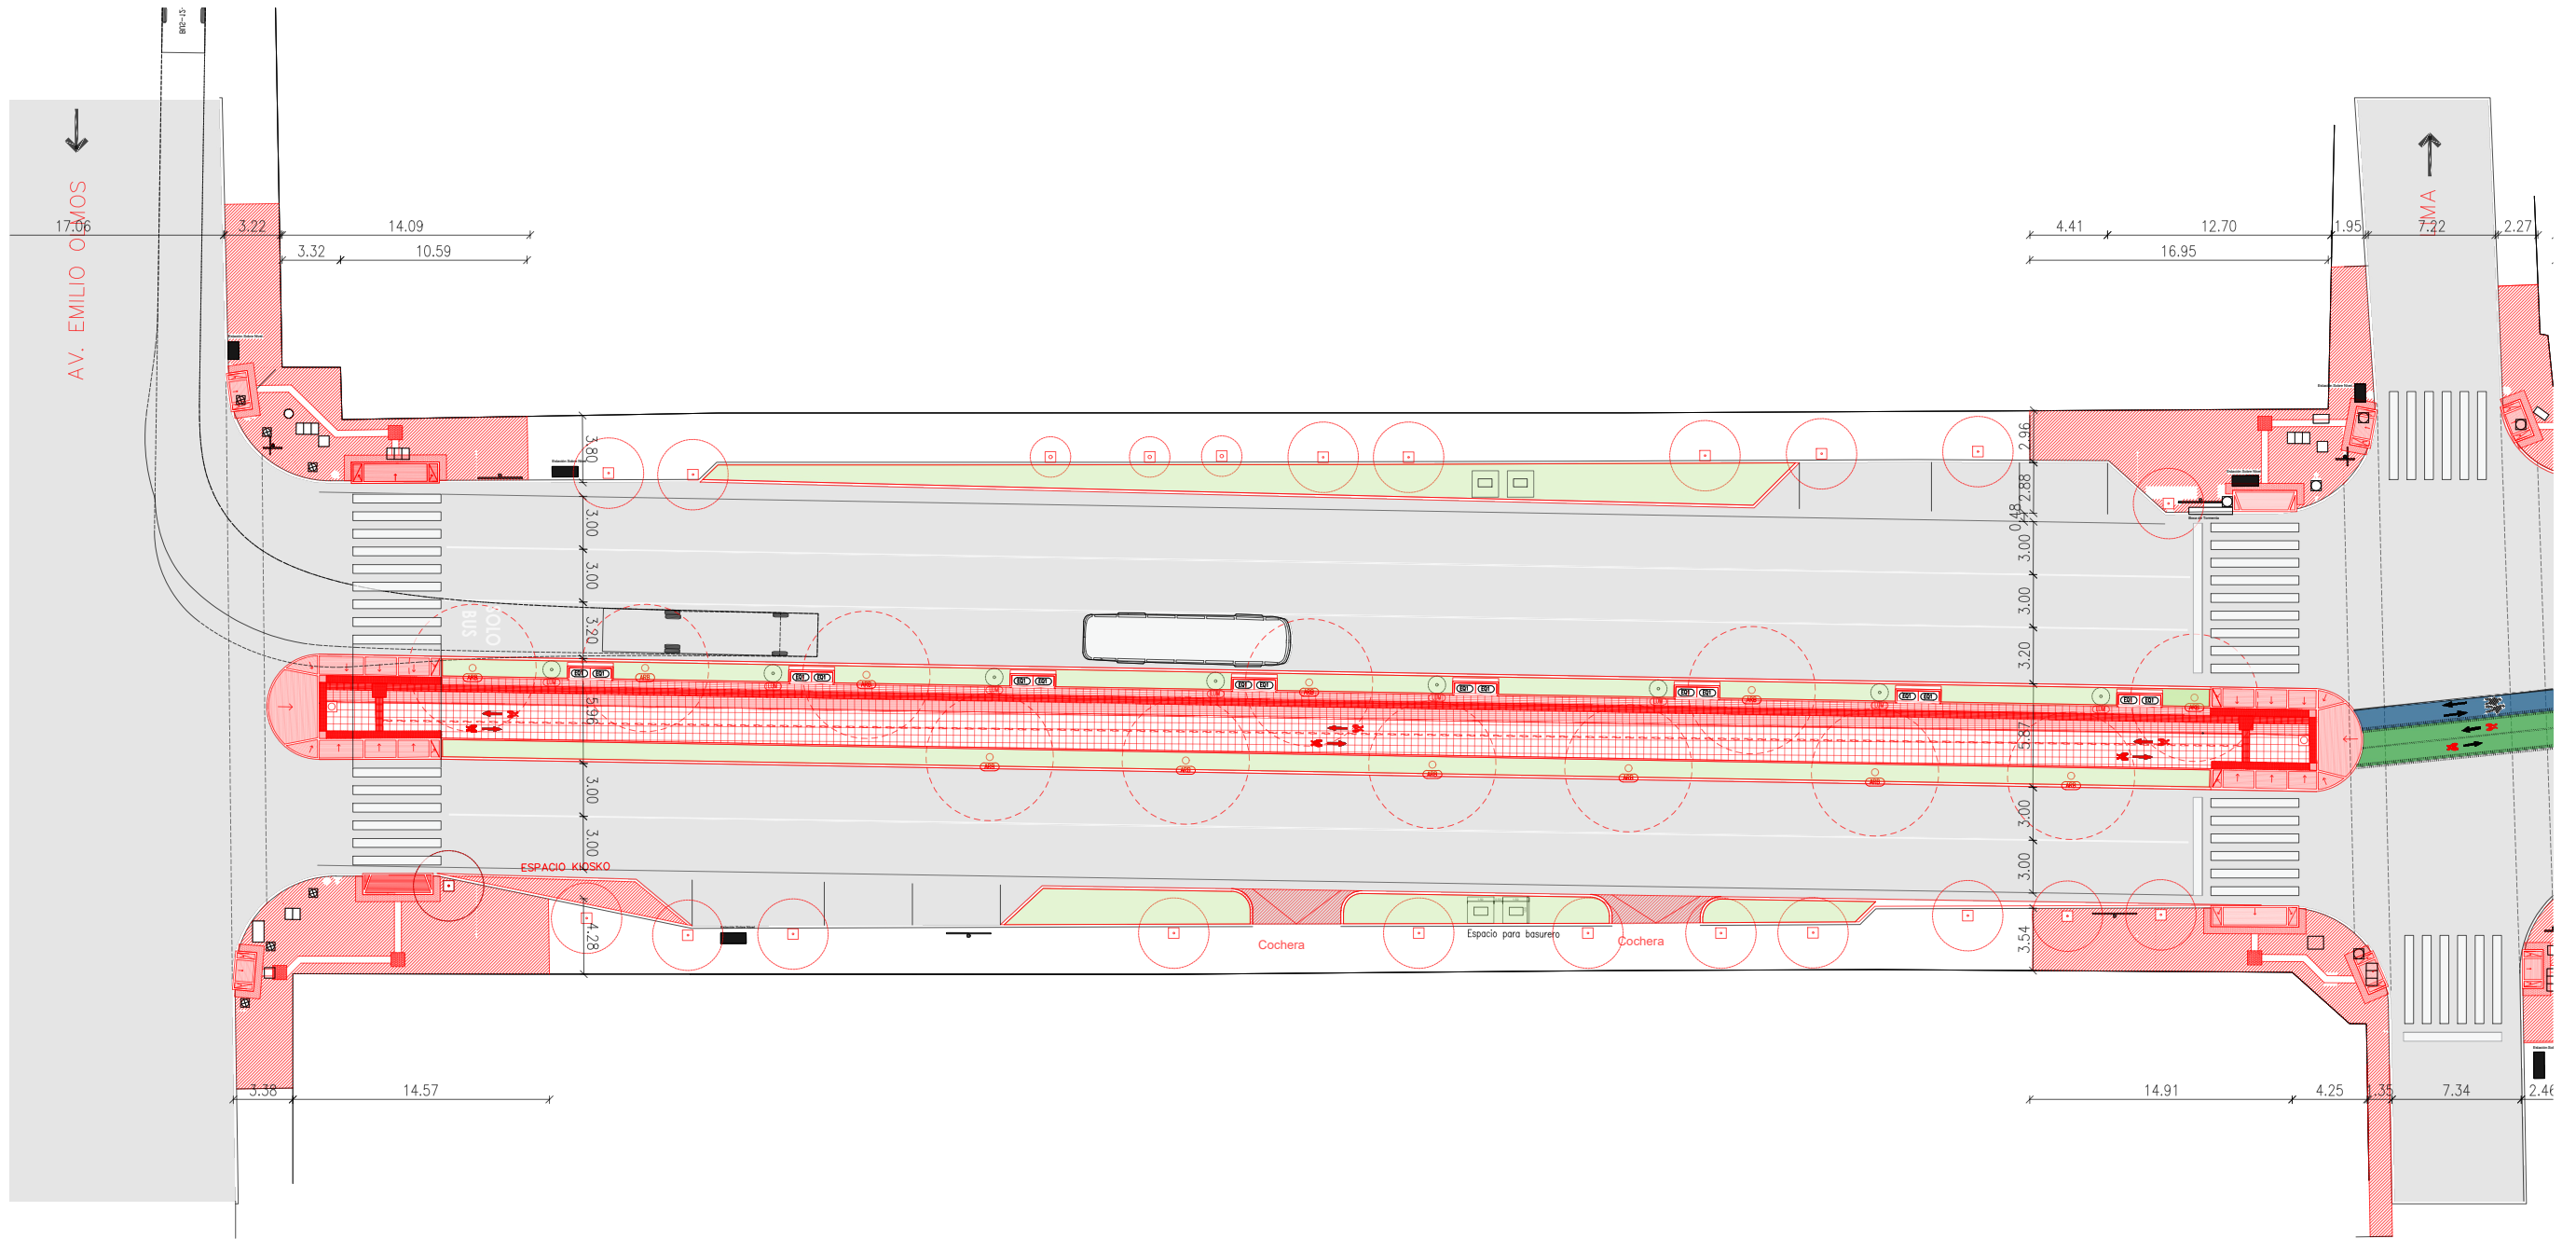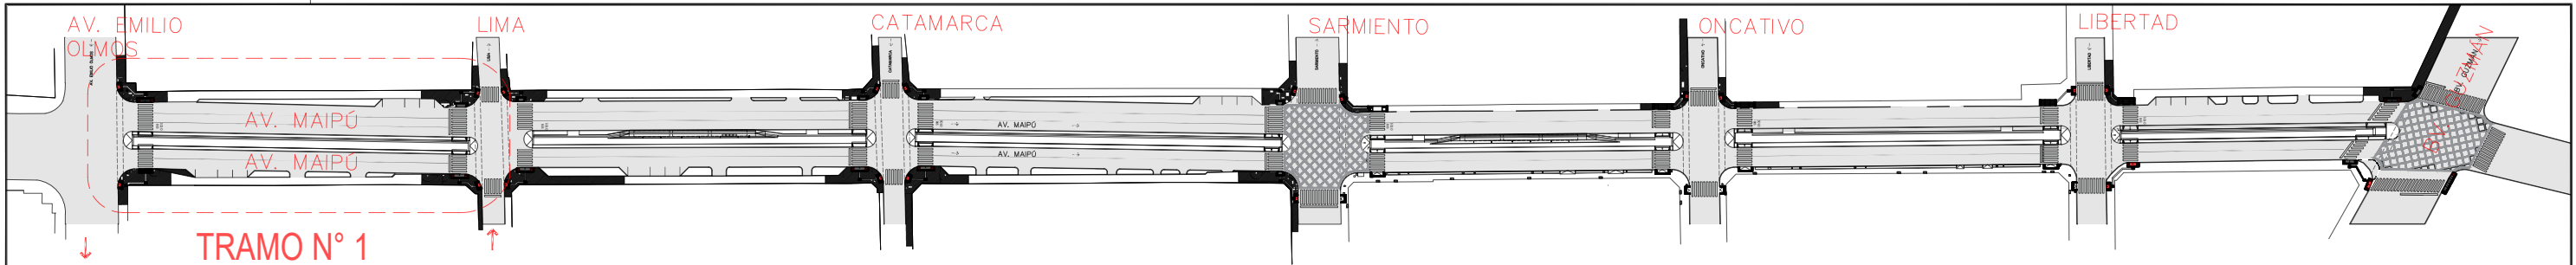

- baldosa granítica 8 vainillas gris plomo 40x40 e:36mm
- baldosa granítica 8 vainillas rojo 40x40 e:36mm
- baldosa podotactil guia gris 40x40 e:36mm
- baldosa podotactil alerta gris vainillas gris plomo 40x40 e:36mm

- biciclero hormigon s/pliego
- banco hormigon s/pliego.
- Luminaria s/pliego
- Arbolado s/pliego

PLANO NO APTO PARA CONSTRUCCION

EL PRESENTE PLANO ES INDICATIVO. LA CONTRATISTA CONFECCIONARA LOS PLANOS DEFINITIVOS, QUE DEBERAN SER APROBADOS POR LA INSPECCION DE OBRA. EL PLANO PRESENTADO POR LA CONTRATISTA ESTARA EN UN TODO DE ACUERDO CON LA NORMATIVA VIGENTE. TODAS LAS MEDIDAS Y NIVELES SE VERIFICARAN EN OBRA POR EL CONTRATISTA. TODOS LOS DETALLES CONSTRUCTIVOS SERAN COORDINADOS Y COMPATIBILIZADOS EN OBRA.



Dirección de Arquitectura
Secretaría de Desarrollo Urbano



Obra: Corredor de convivencia Maipú
Plano: Plano de arquitectura tramo 1
Escala: 1:400

Fecha: Marzo 2024

Plano N°
02

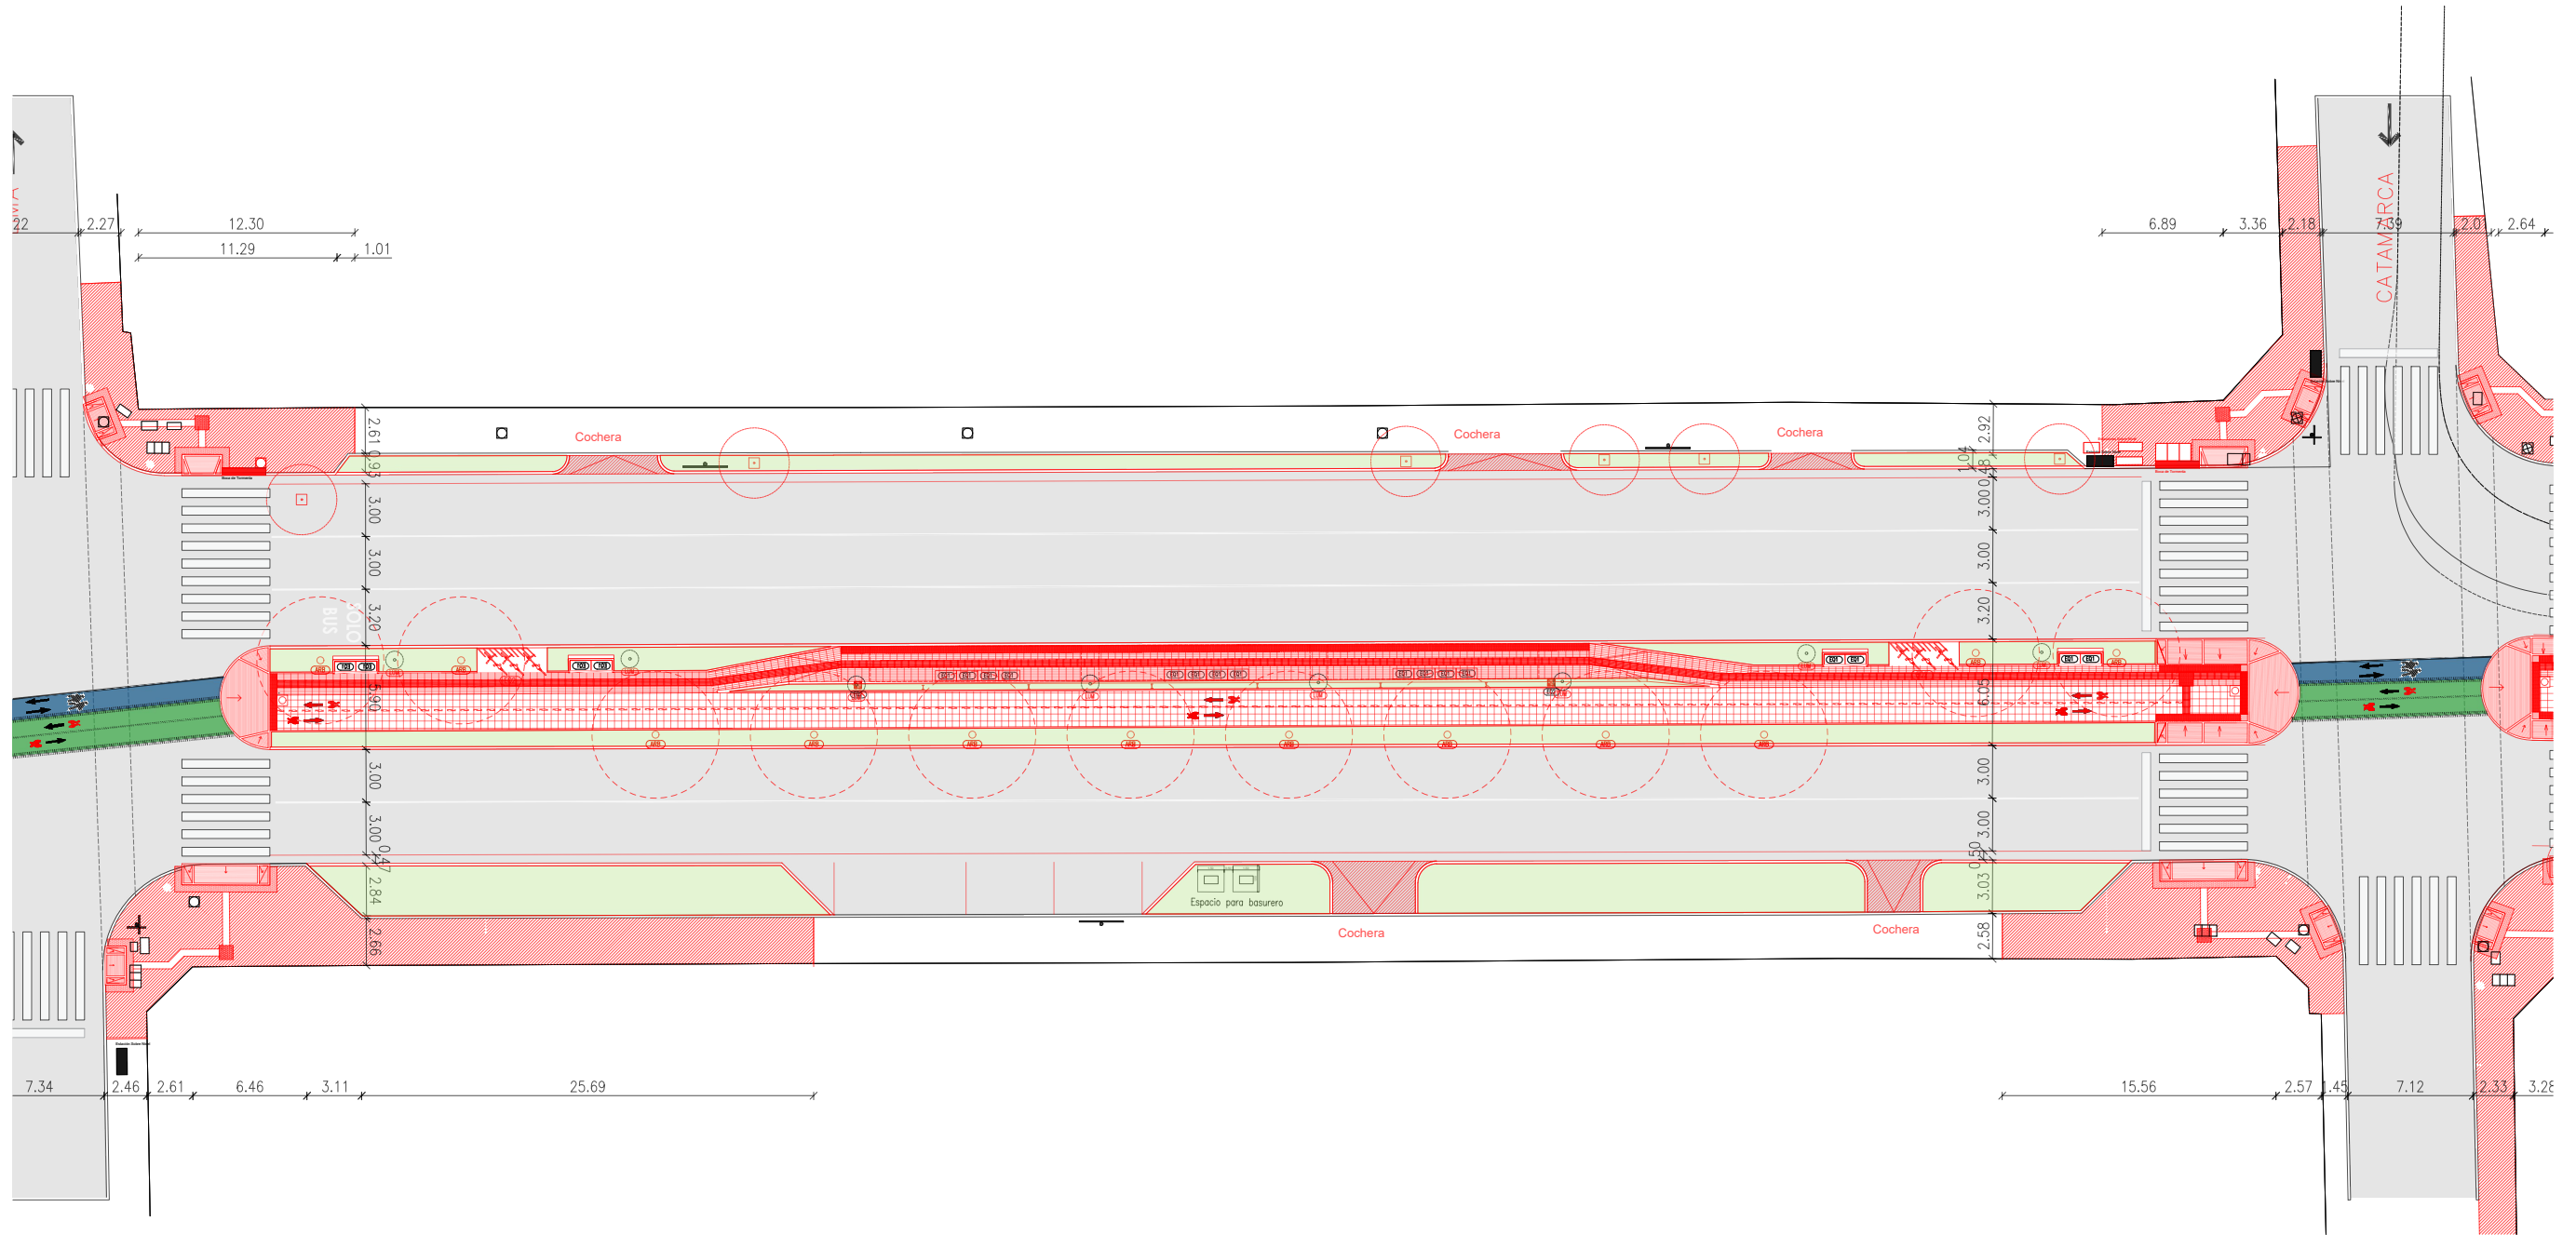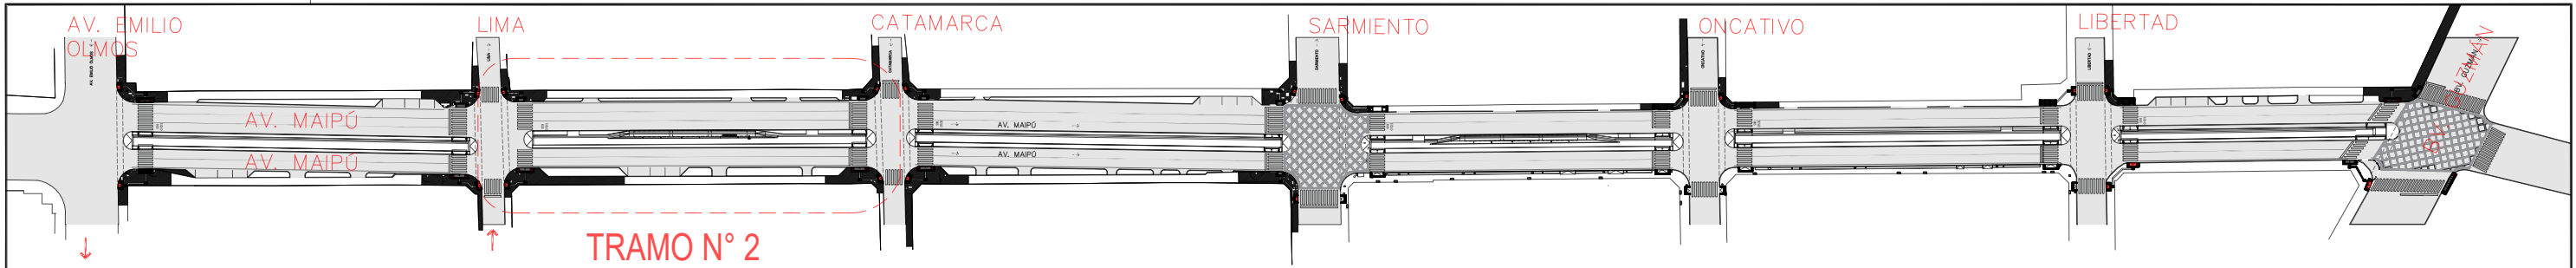

- baldosa granítica 8 vainillas gris plomo 40x40 e:36mm
- baldosa granítica 8 vainillas rojo 40x40 e:36mm
- baldosa podotactil guía gris 40x40 e:36mm
- baldosa podotactil alerta gris vainillas gris plomo 40x40 e:36mm

- ciclertero hormigon s/pliego
- banco hormigon s/pliego.
- Luminaria s/pliego
- Arbolado s/pliego

PLANO NO APTO PARA CONSTRUCCION

EL PRESENTE PLANO ES INDICATIVO. LA CONTRATISTA CONFECCIONARA LOS PLANOS DEFINITIVOS, QUE DEBERAN SER APROBADOS POR LA INSPECCION DE OBRA. EL PLANO PRESENTADO POR LA CONTRATISTA ESTARA EN UN TODO DE ACUERDO CON LA NORMATIVA VIGENTE. TODAS LAS MEDIDAS Y NIVELES SE VERIFICARAN EN OBRA POR EL CONTRATISTA. TODOS LOS DETALLES CONSTRUCTIVOS SERAN COORDINADOS Y COMPATIBILIZADOS EN OBRA.



Dirección de Arquitectura
Secretaría de Desarrollo Urbano



Obra: Corredor de convivencia Maipú
Plano: Plano de arquitectura tramo 2
Escala: 1:400

Fecha: Marzo 2024

Plano N°
03

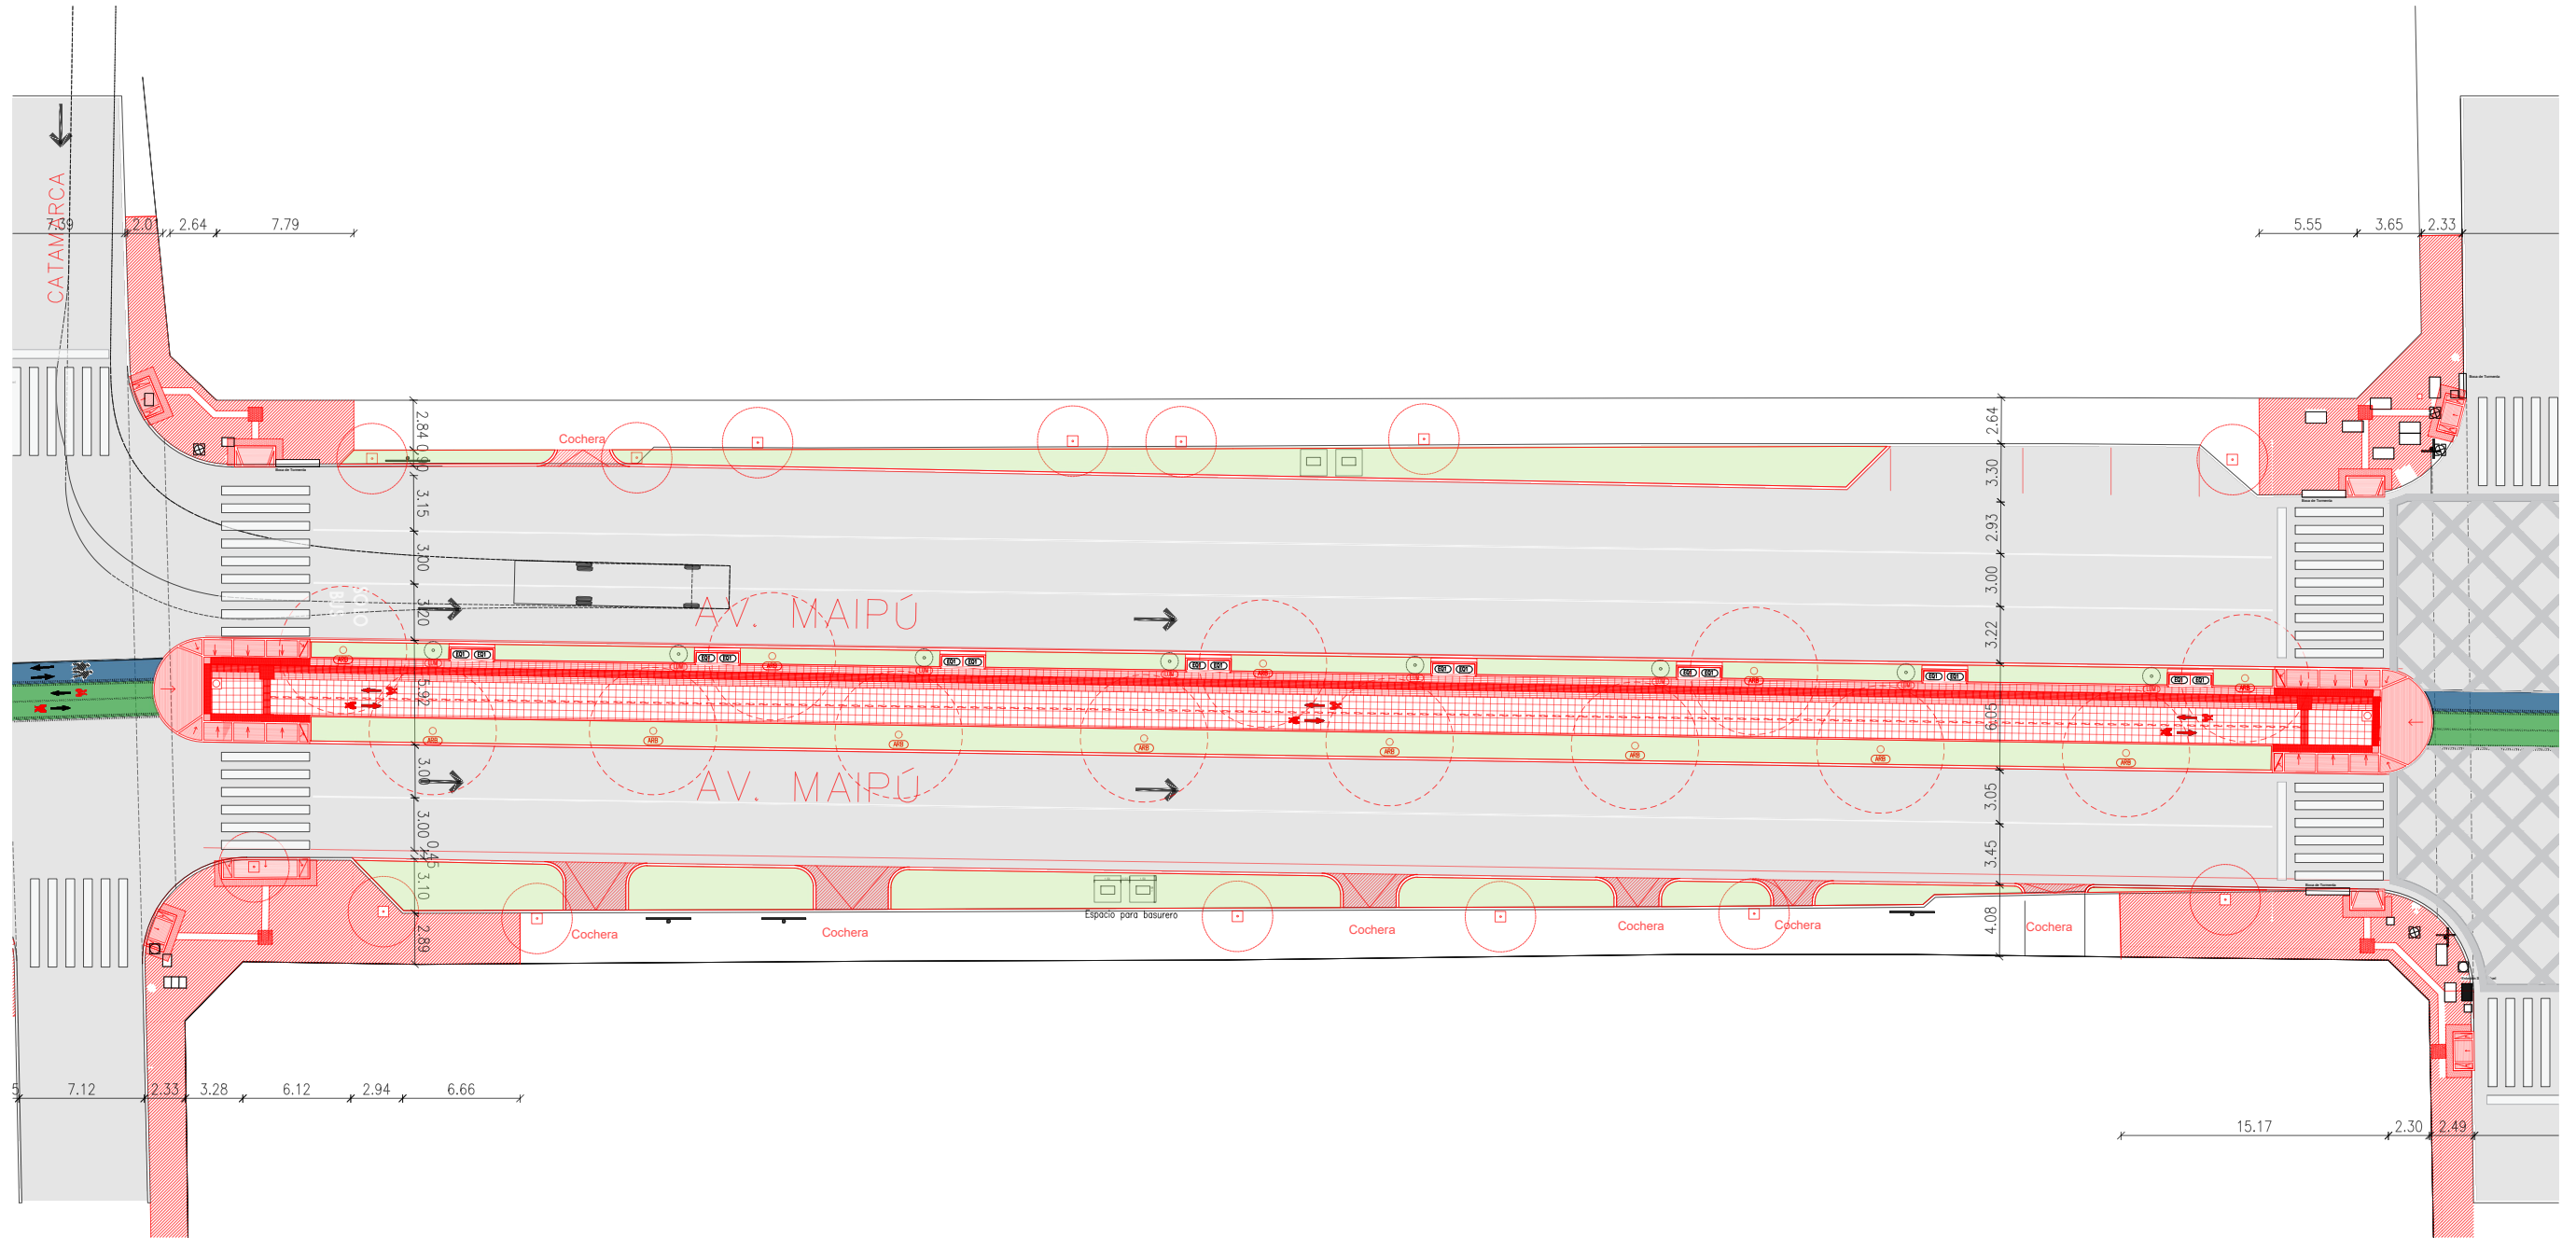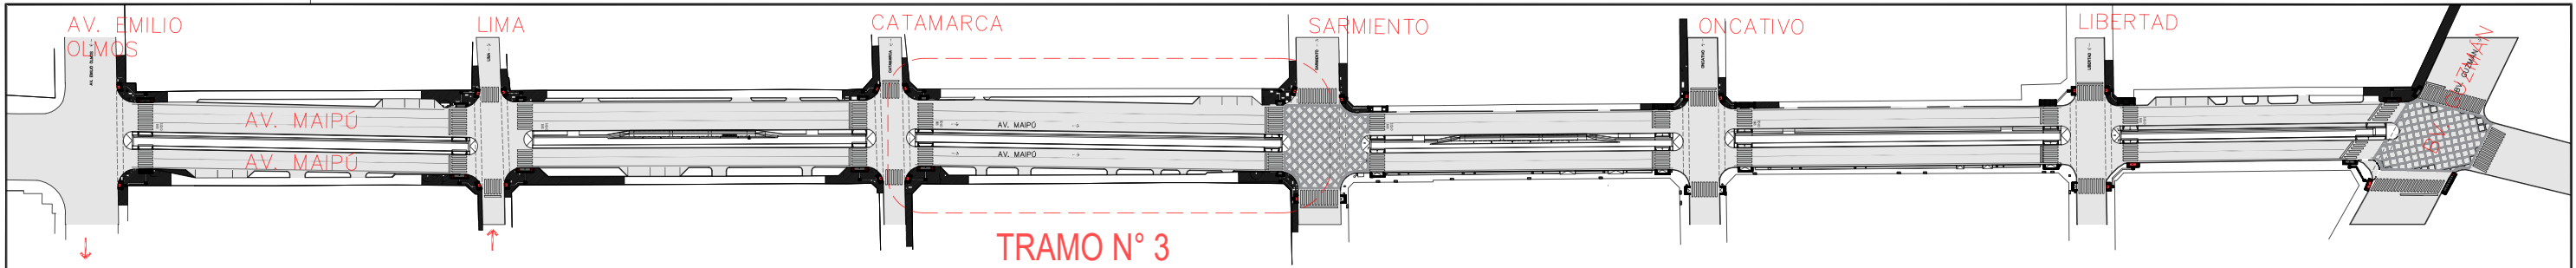

- baldosa granítica 8 vainillas gris plomo 40x40 e:36mm
- baldosa granítica 8 vainillas rojo 40x40 e:36mm
- baldosa podotactil guia gris 40x40 e:36mm
- baldosa podotactil alerta gris vainillas gris plomo 40x40 e:36mm
- ciclertero hormigon s/pliego
- banco hormigon s/pliego.
- Luminaria s/pliego
- Arbolado s/pliego

PLANO NO APTO PARA CONSTRUCCION

EL PRESENTE PLANO ES INDICATIVO. LA CONTRATISTA CONFECCIONARA LOS PLANOS DEFINITIVOS, QUE DEBERAN SER APROBADOS POR LA INSPECCION DE OBRA. EL PLANO PRESENTADO POR LA CONTRATISTA ESTARA EN UN TODO DE ACUERDO CON LA NORMATIVA VIGENTE. TODAS LAS MEDIDAS Y NIVELES SE VERIFICARAN EN OBRA POR EL CONTRATISTA. TODOS LOS DETALLES CONSTRUCTIVOS SERAN COORDINADOS Y COMPATIBILIZADOS EN OBRA.

Dirección de Arquitectura
Secretaría de Desarrollo Urbano





Obra: Corredor de convivencia Maipú
Plano: Plano de arquitectura tramo 3
Escala: 1:400

Fecha: Marzo 2024

Plano N°
04

DIMENSIONES: H: 420 X 297 X 420

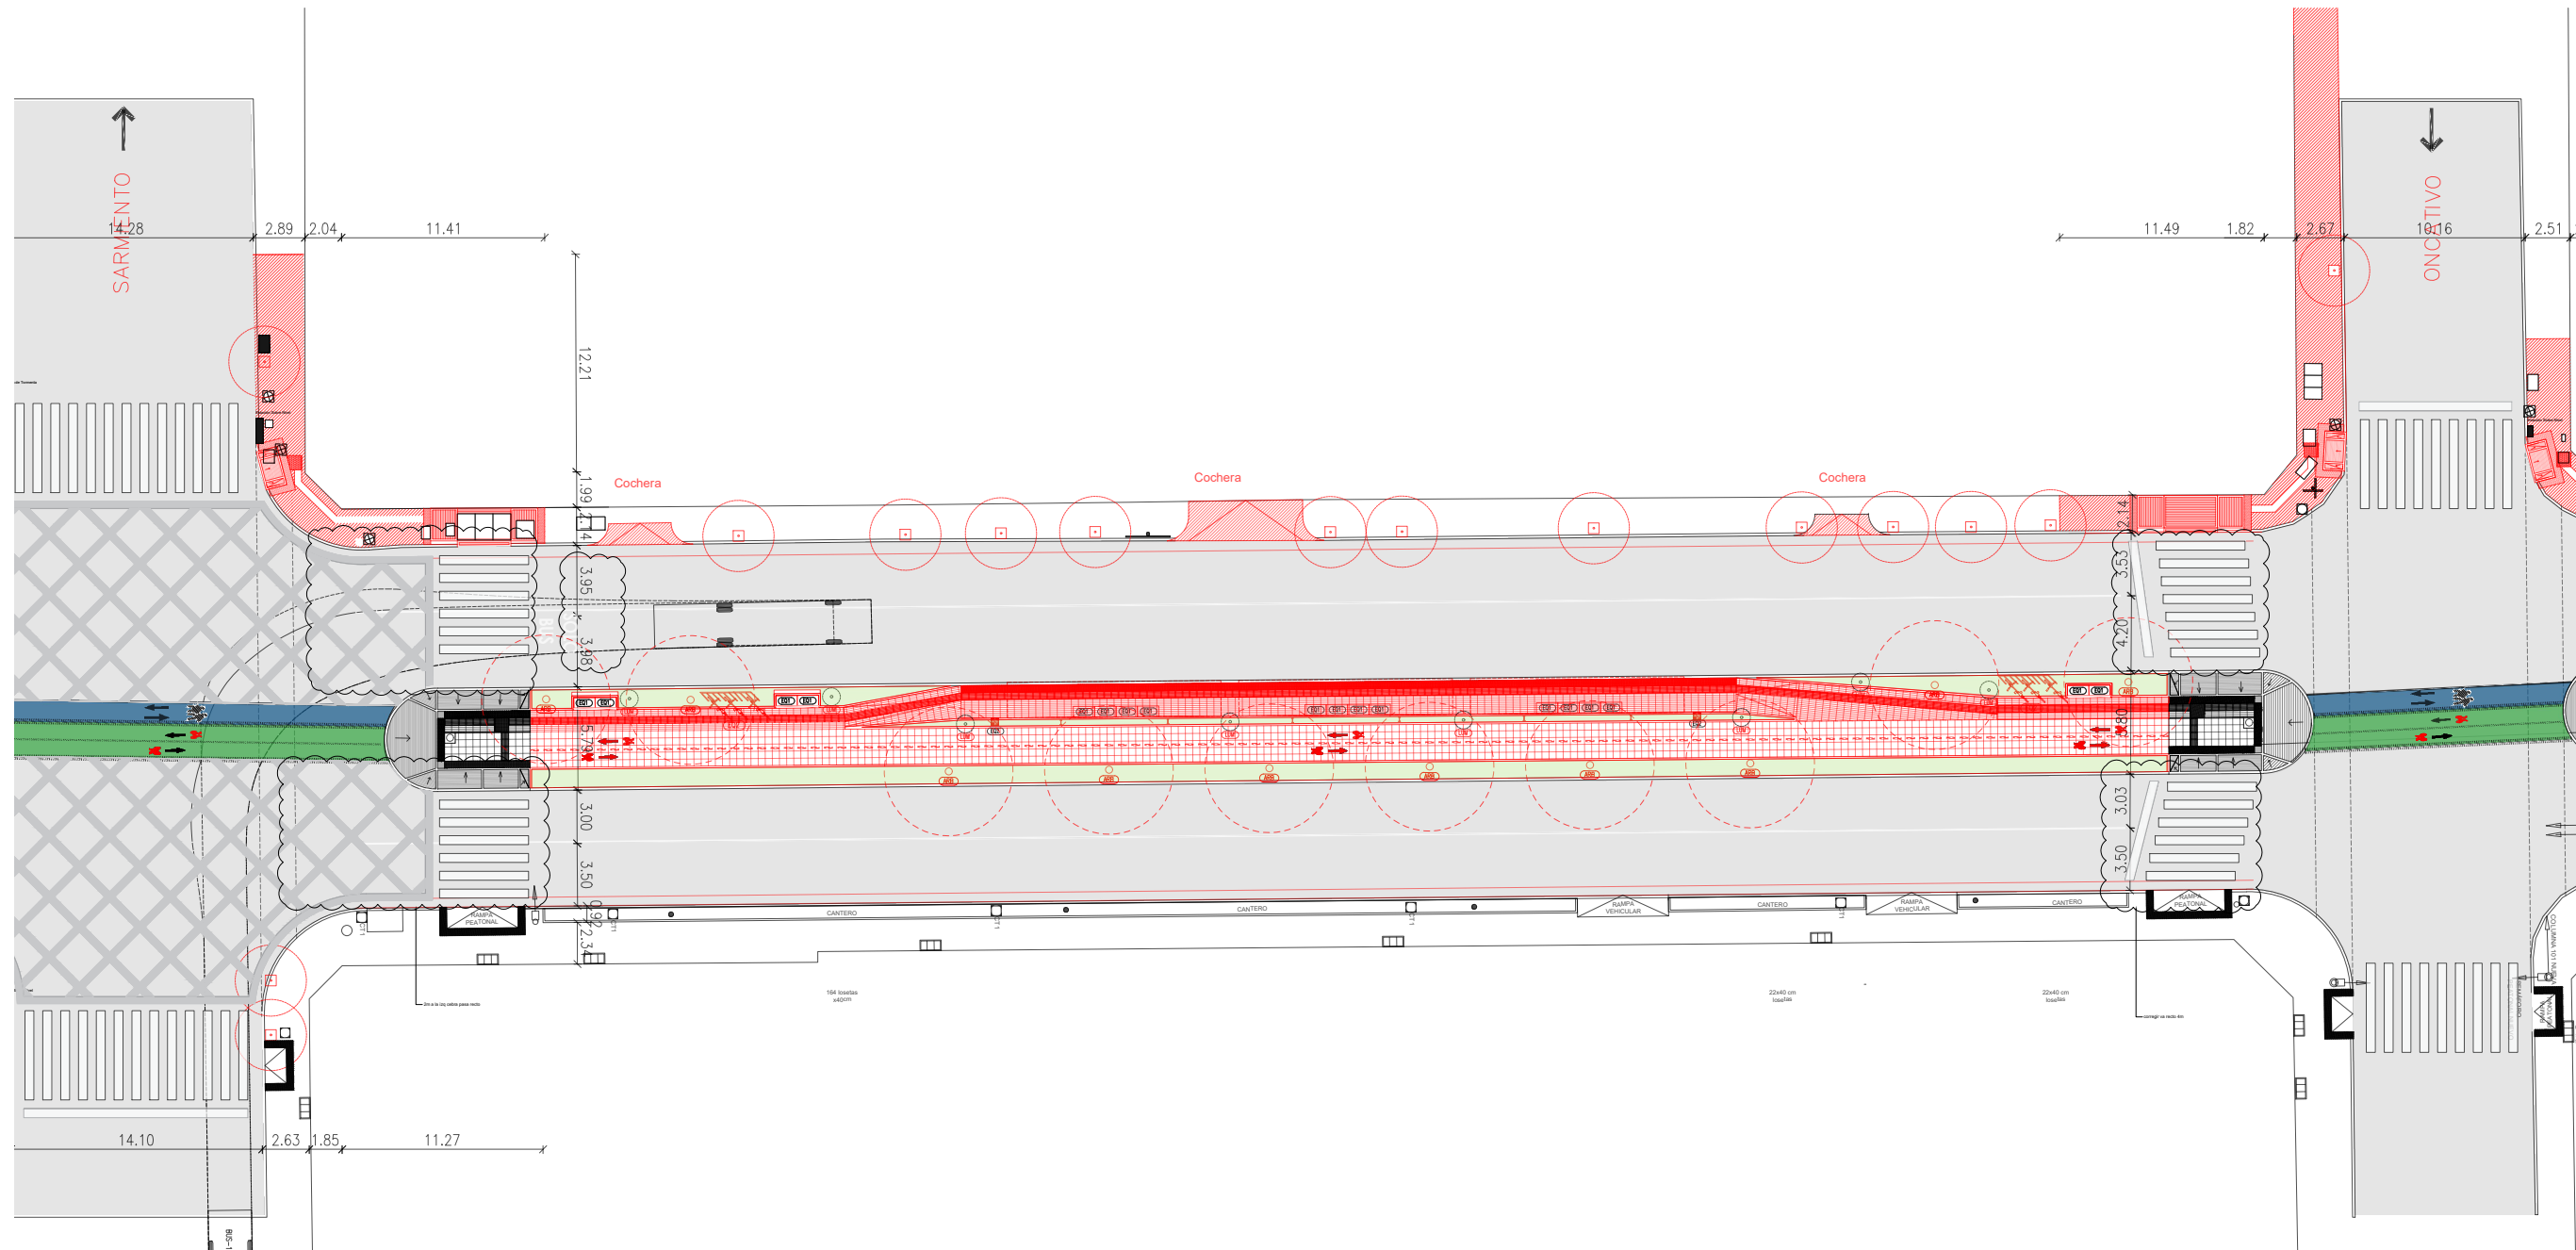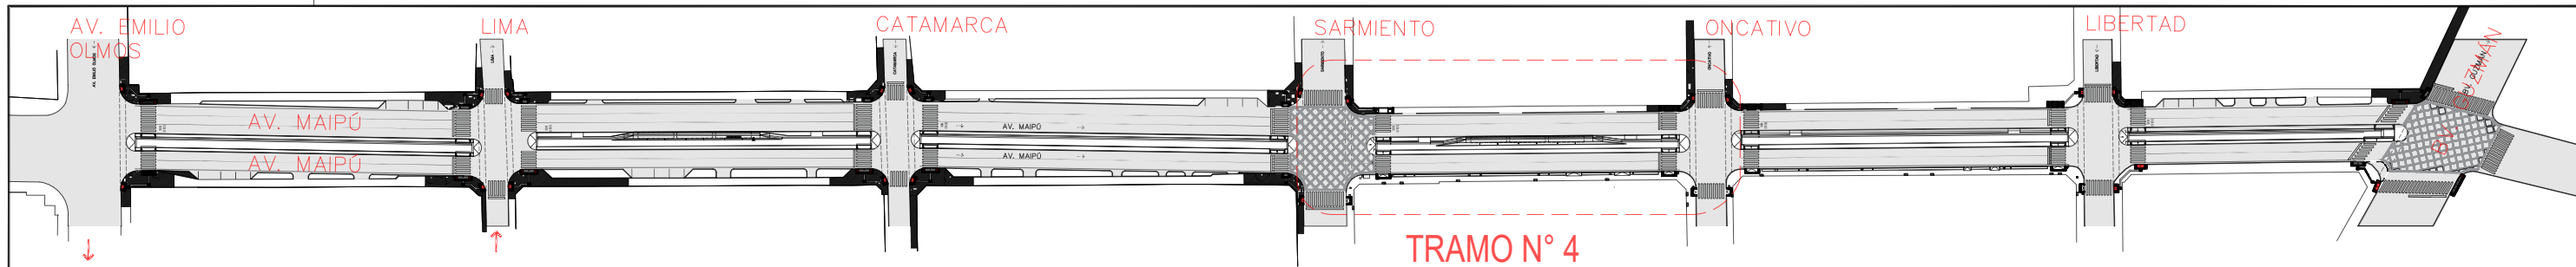

- baldosa granítica 8 vainillas gris plomo 40x40 e:36mm
- baldosa granítica 8 vainillas rojo 40x40 e:36mm
- baldosa podotactil guía gris 40x40 e:36mm
- baldosa podotactil alerta gris vainillas gris plomo 40x40 e:36mm

- bicicletero hormigon s/pliego
- banco hormigon s/pliego.
- Luminaria s/pliego
- Arbolado s/pliego

PLANO NO APTO PARA CONSTRUCCION

EL PRESENTE PLANO ES INDICATIVO. LA CONTRATISTA CONFECCIONARA LOS PLANOS DEFINITIVOS, QUE DEBERAN SER APROBADOS POR LA INSPECCION DE OBRA. EL PLANO PRESENTADO POR LA CONTRATISTA ESTARA EN UN TODO DE ACUERDO CON LA NORMATIVA VIGENTE. TODAS LAS MEDIDAS Y NIVELES SE VERIFICARAN EN OBRA POR EL CONTRATISTA. TODOS LOS DETALLES CONSTRUCTIVOS SERAN COORDINADOS Y COMPATIBILIZADOS EN OBRA.

Dirección de Arquitectura
Secretaría de Desarrollo Urbano



Obra: Corredor de convivencia Maipú



Plano: Plano de arquitectura tramo 4

Escala: 1:400

Fecha: Marzo 2024

Plano N°

05

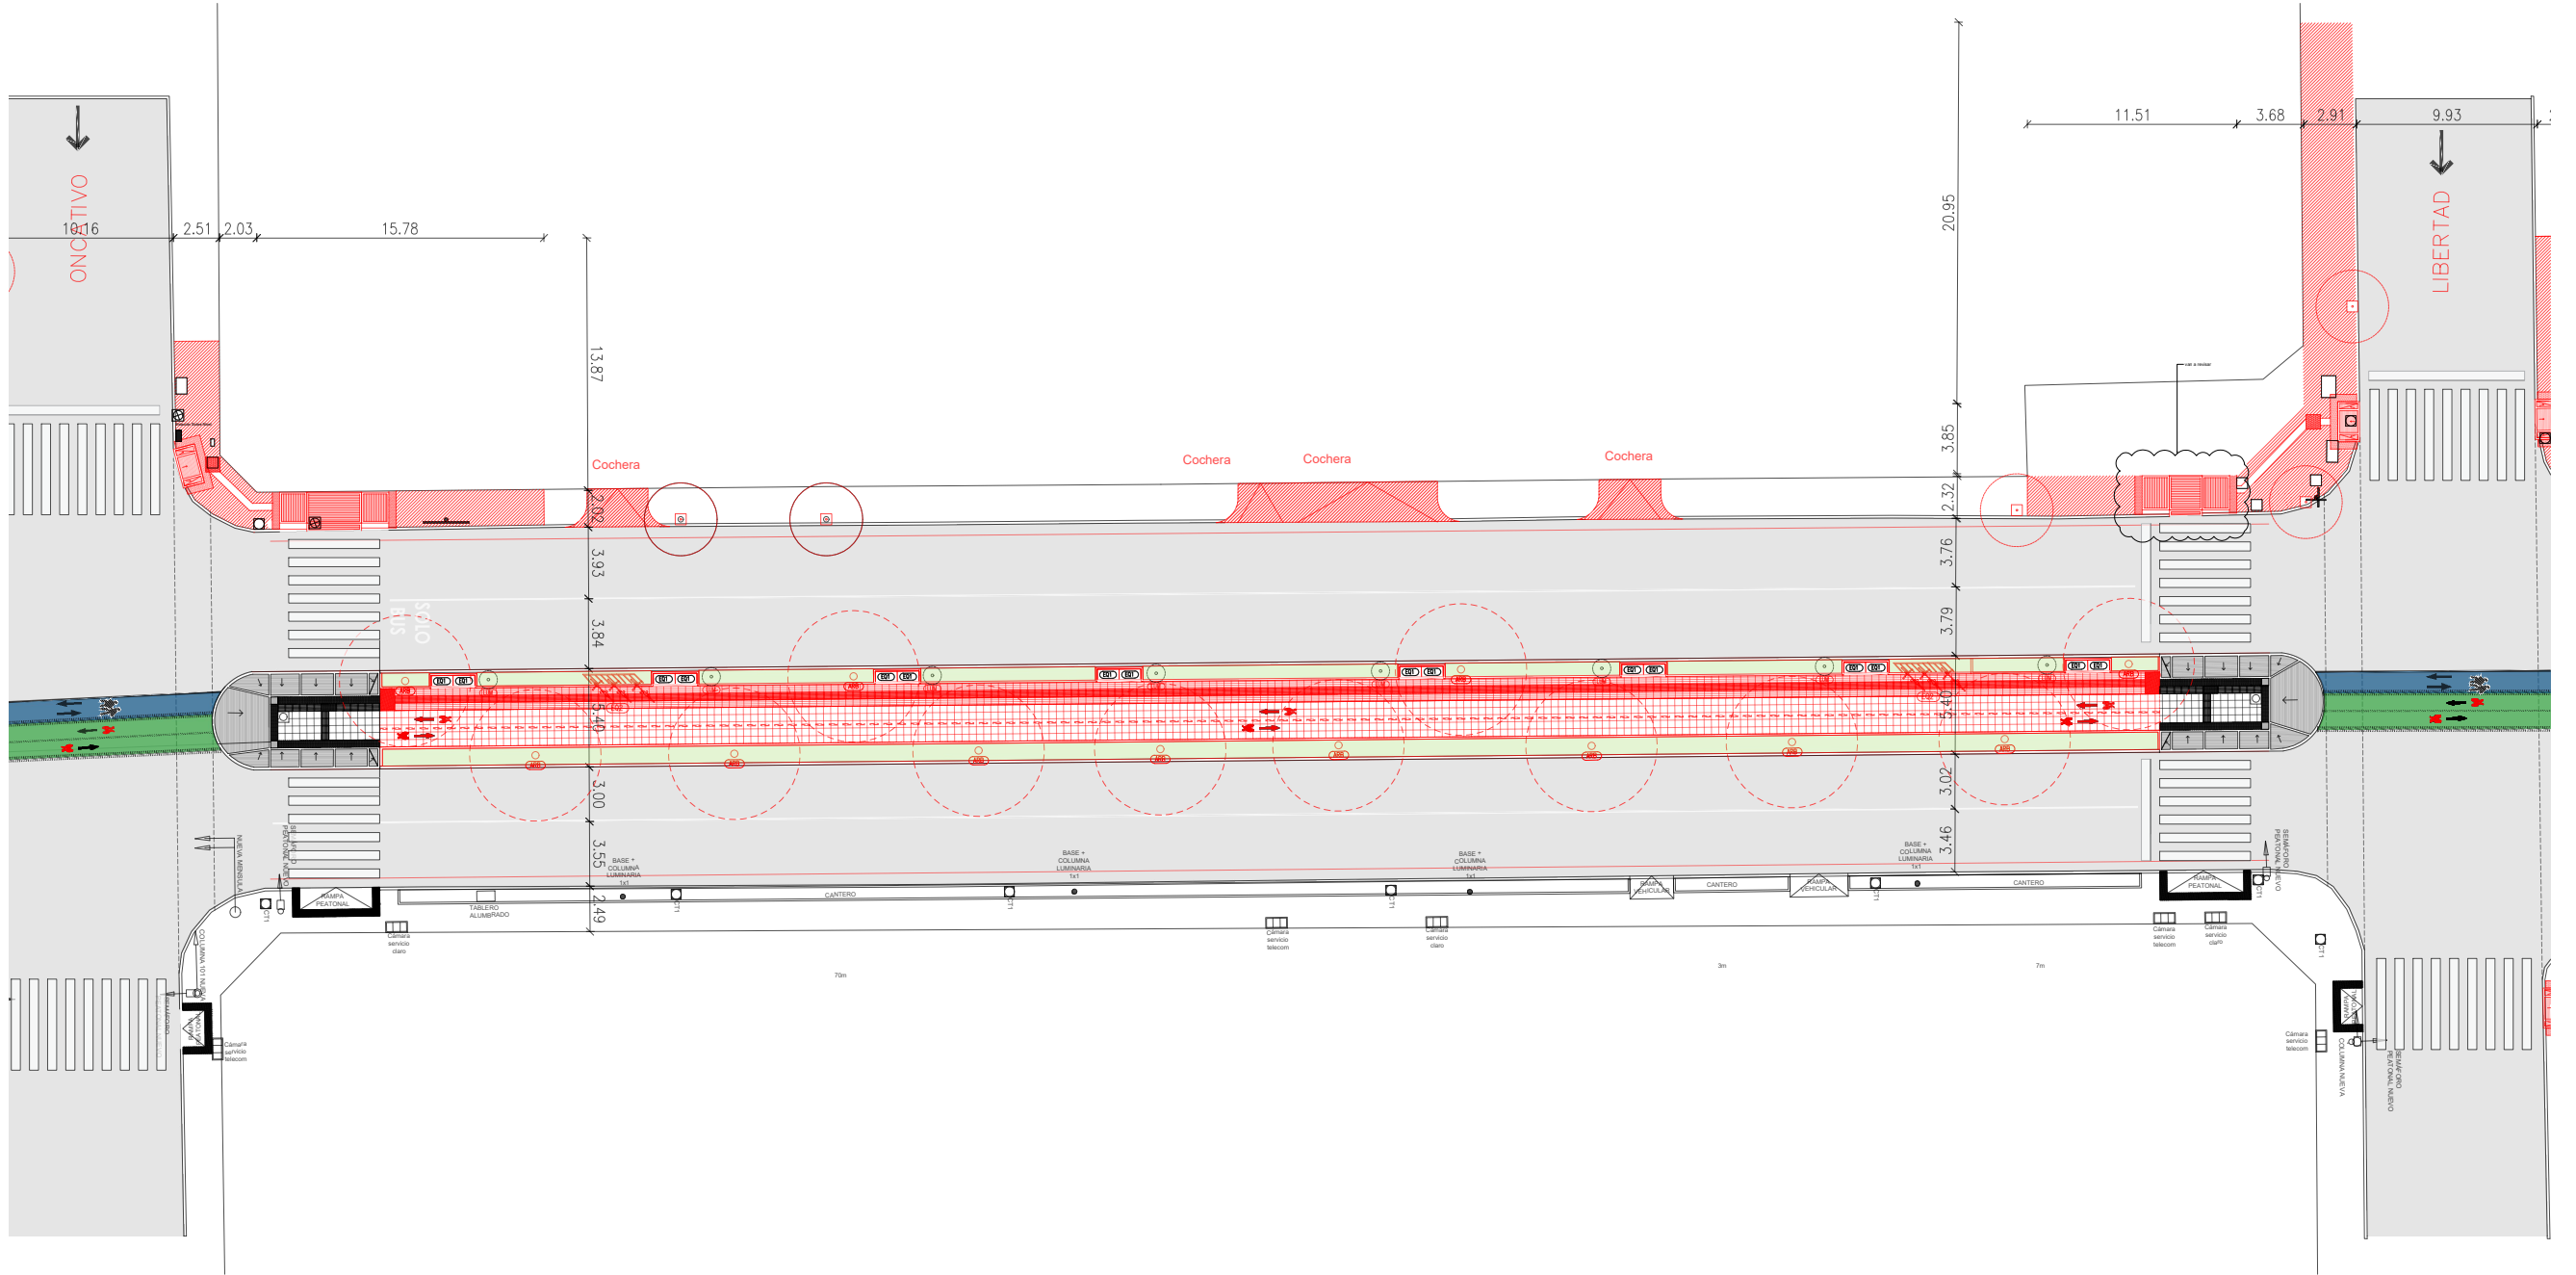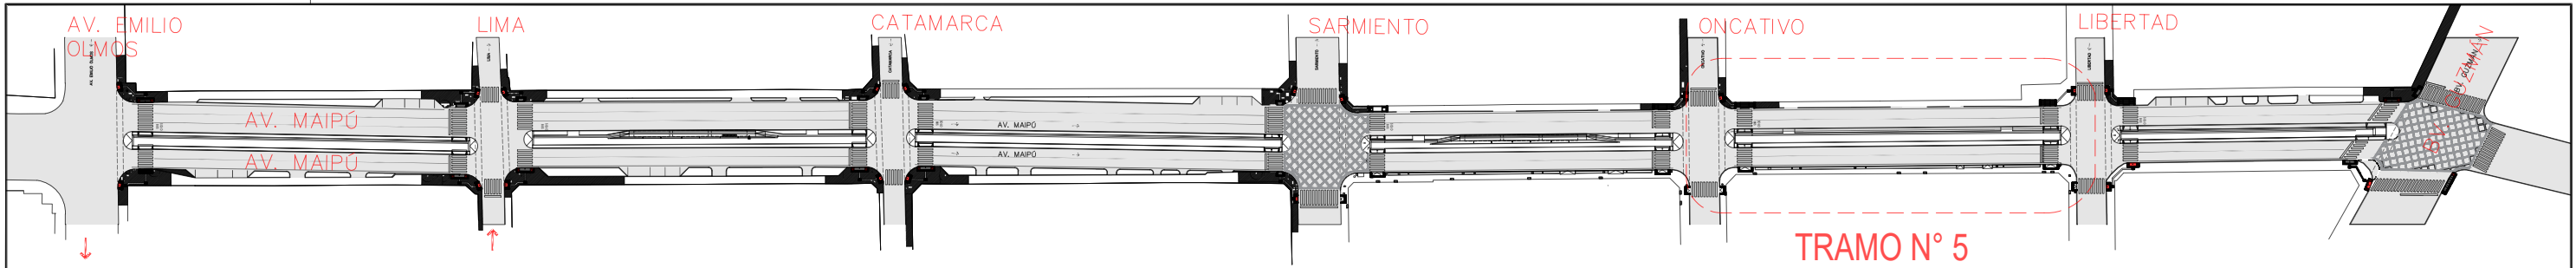

- baldosa granítica 8 vainillas gris plomo 40x40 e:36mm
- baldosa granítica 8 vainillas rojo 40x40 e:36mm
- baldosa podotactil guía gris 40x40 e:36mm
- baldosa podotactil alerta gris vainillas gris plomo 40x40 e:36mm

- bicicletero hormigon s/pliego
- banco hormigon s/pliego.
- Luminaria s/pliego
- Arbolado s/pliego

PLANO NO APTO PARA CONSTRUCCION

EL PRESENTE PLANO ES INDICATIVO. LA CONTRATISTA CONFECCIONARA LOS PLANOS DEFINITIVOS, QUE DEBERAN SER APROBADOS POR LA INSPECCION DE OBRA. EL PLANO PRESENTADO POR LA CONTRATISTA ESTARA EN UN TODO DE ACUERDO CON LA NORMATIVA VIGENTE. TODAS LAS MEDIDAS Y NIVELES SE VERIFICARAN EN OBRA POR EL CONTRATISTA. TODOS LOS DETALLES CONSTRUCTIVOS SERAN COORDINADOS Y COMPATIBILIZADOS EN OBRA.



Dirección de Arquitectura
Secretaría de Desarrollo Urbano



Obra: Corredor de convivencia Maipú
Plano: Plano de arquitectura tramo 5
Escala: 1:400

Fecha: Marzo 2024

Plano N°
06

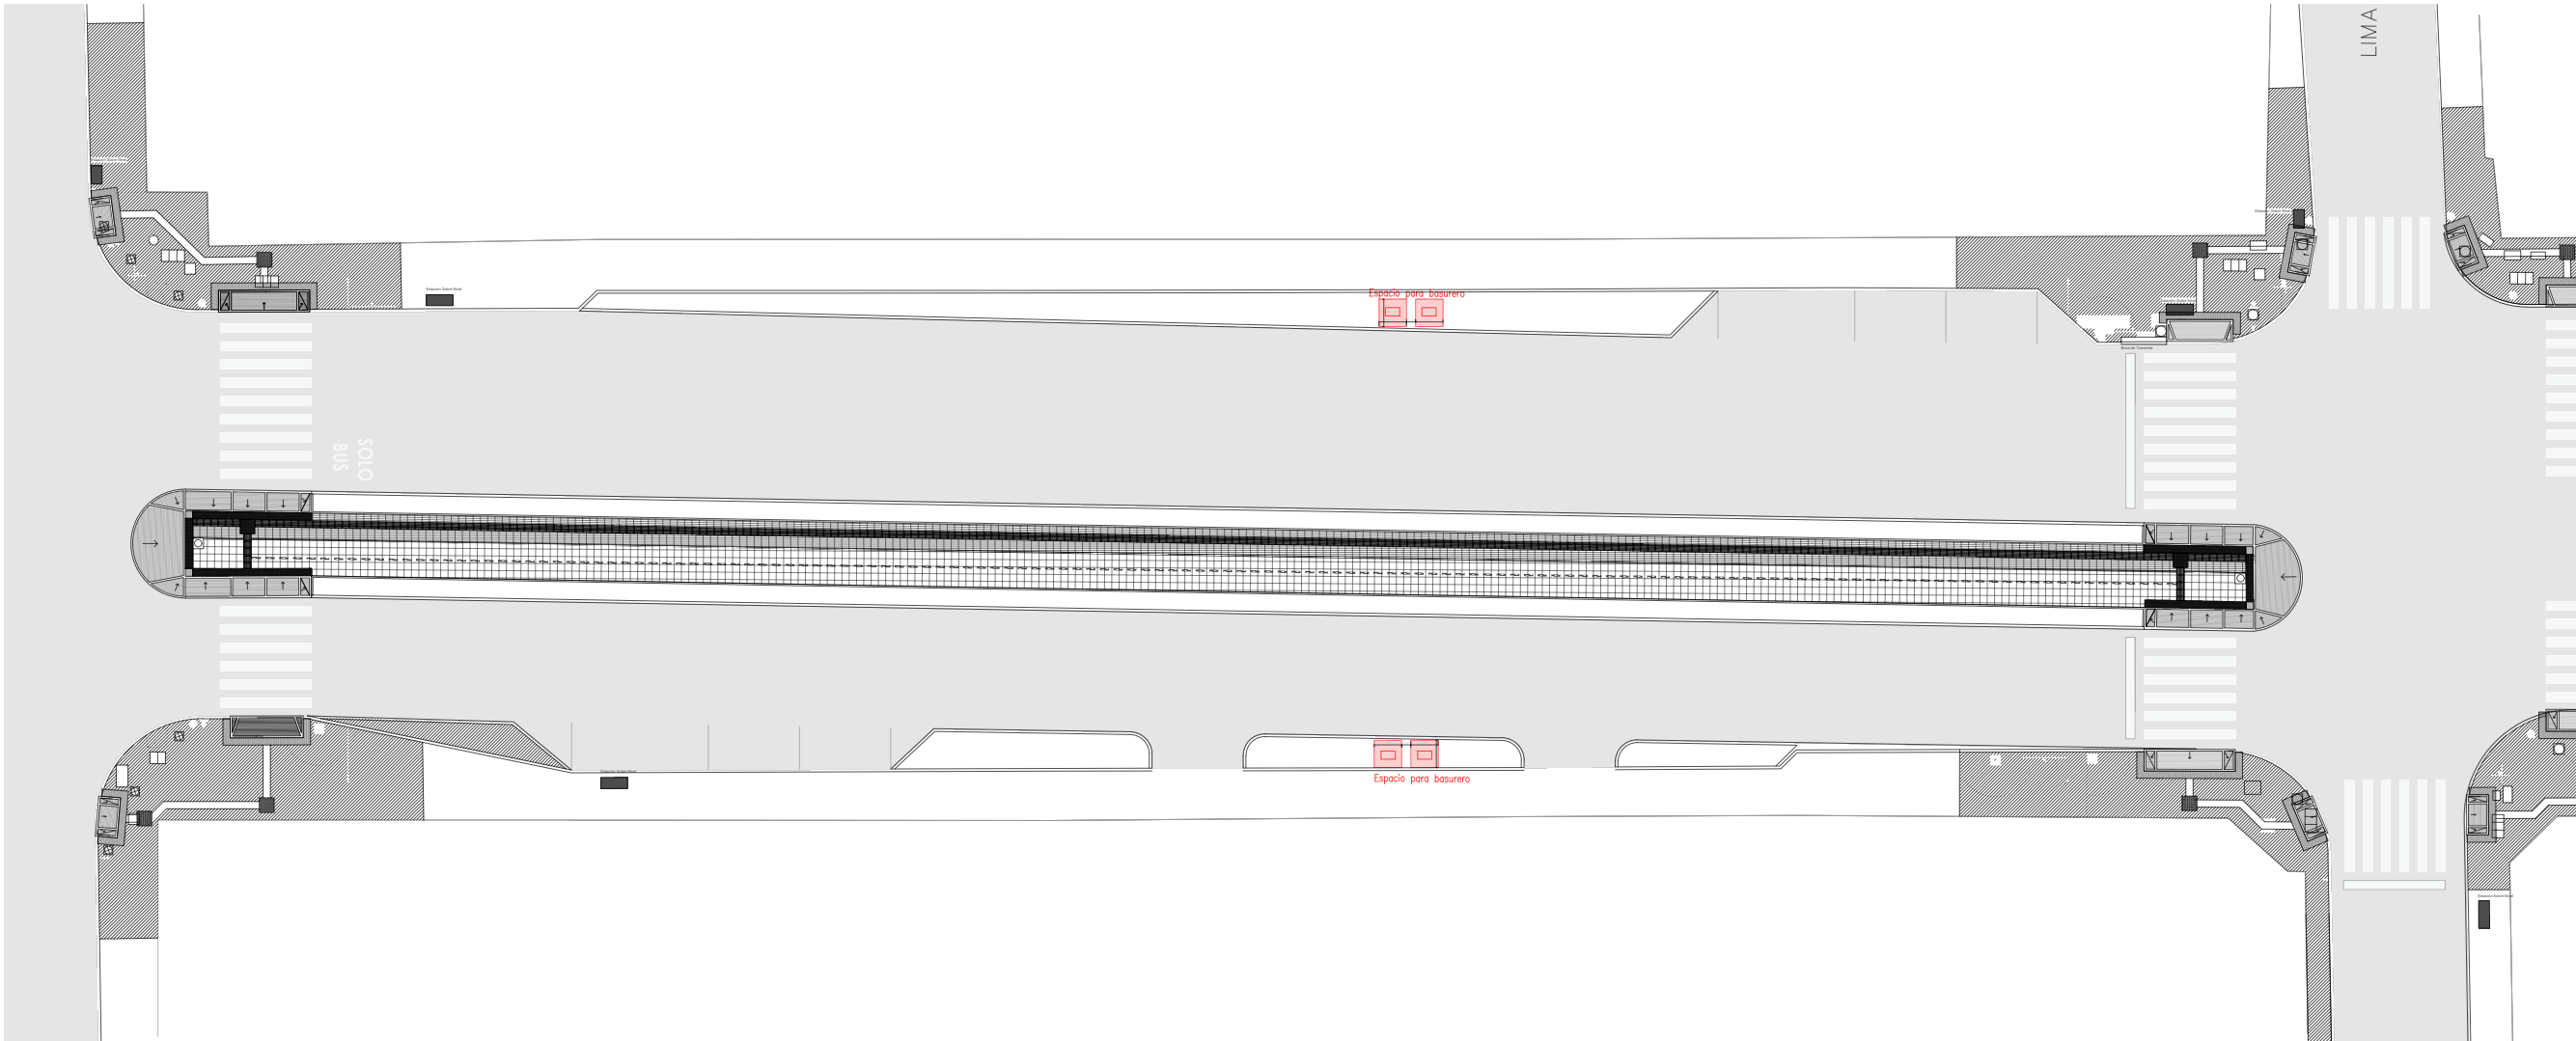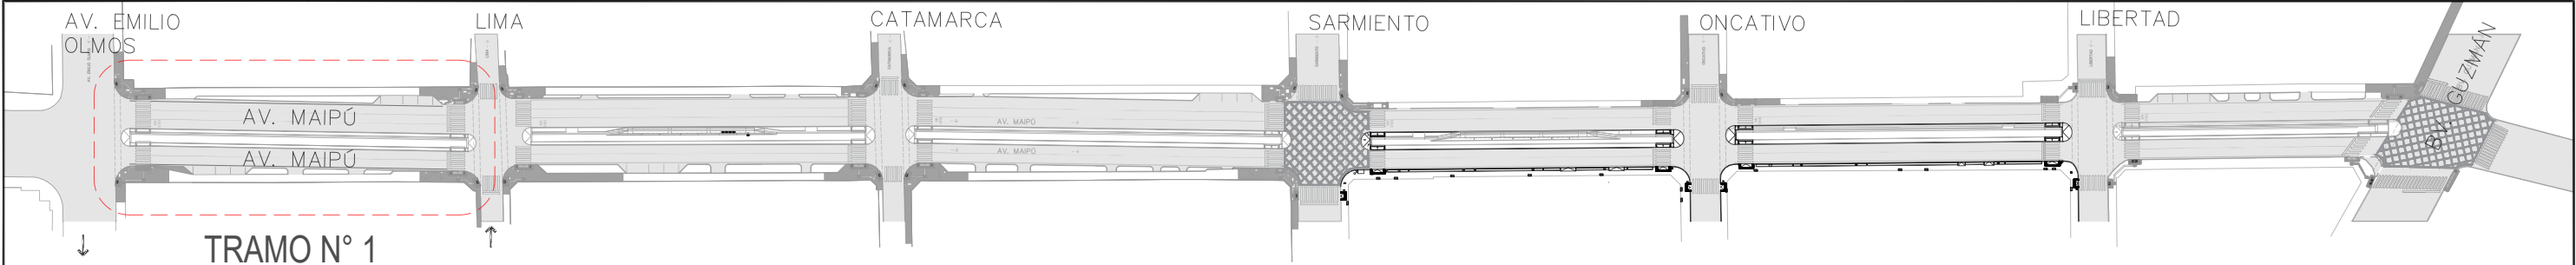

PLANO NO APTO PARA CONSTRUCCION

EL PRESENTE PLANO ES INDICATIVO. LA CONTRATISTA CONFECCIONARA LOS PLANOS DEFINITIVOS, QUE DEBERAN SER APROBADOS POR LA INSPECCION DE OBRA. EL PLANO PRESENTADO POR LA CONTRATISTA ESTARA EN UN TODO DE ACUERDO CON LA NORMATIVA VIGENTE. TODAS LAS MEDIDAS Y NIVELES SE VERIFICARAN EN OBRA POR EL CONTRATISTA. TODOS LOS DETALLES CONSTRUCTIVOS SERAN COORDINADOS Y COMPATIBILIZADOS EN OBRA.

Dirección de Arquitectura
Secretaría de Desarrollo Urbano





Obra: Corredor de convivencia Maipú

Plano: plano de tachos soterrados tramo 1

Escala: 1:400

Fecha: Marzo 2024

Plano N°
08

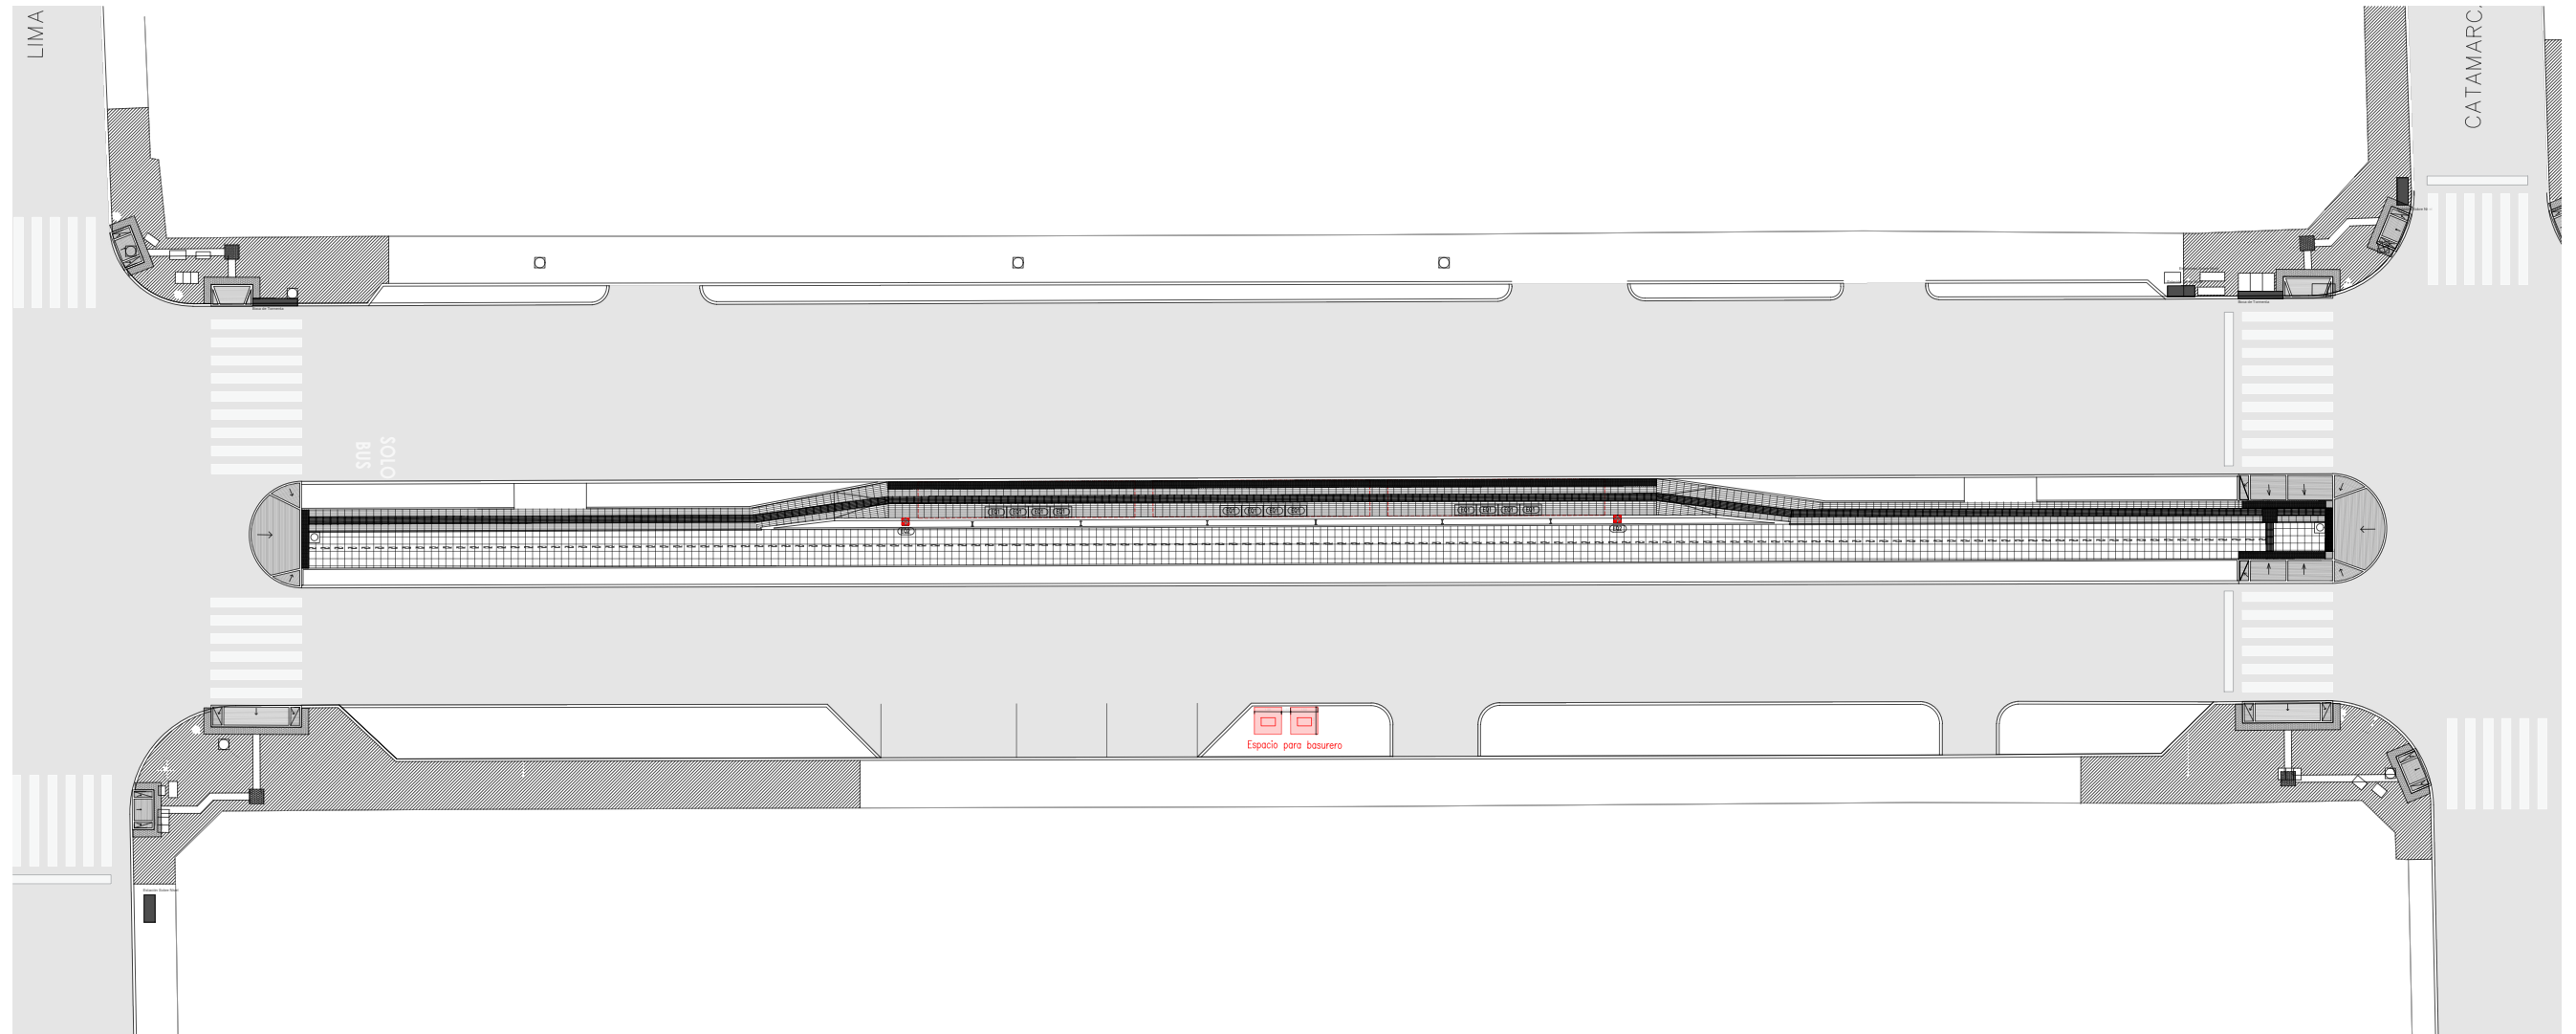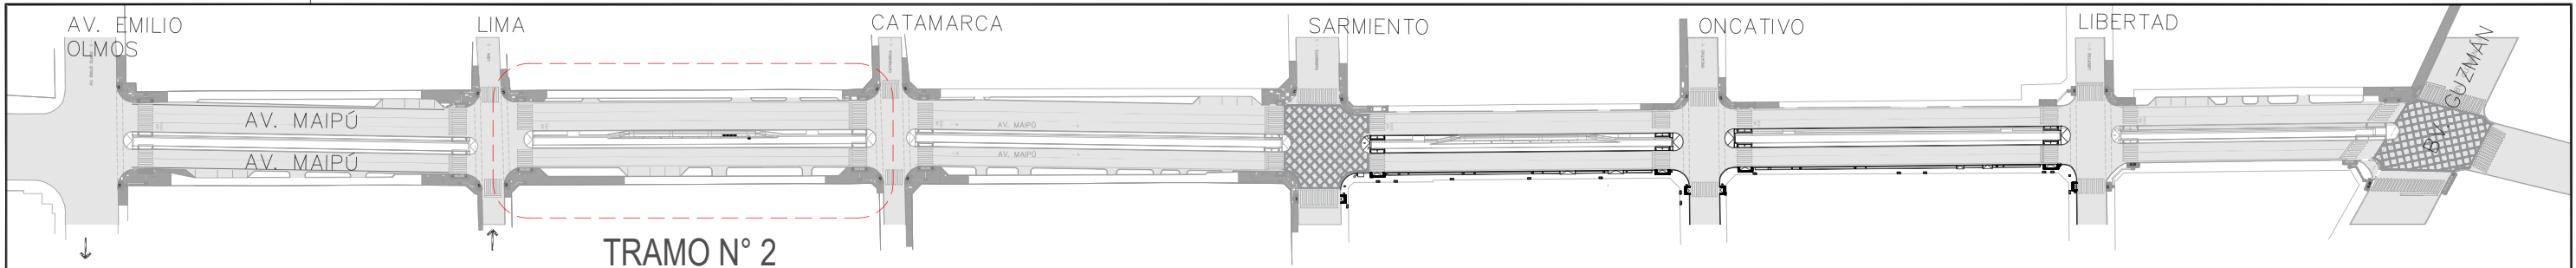

PLANO NO APTO PARA CONSTRUCCION

EL PRESENTE PLANO ES INDICATIVO. LA CONTRATISTA CONFECCIONARA LOS PLANOS DEFINITIVOS, QUE DEBERAN SER APROBADOS POR LA INSPECCION DE OBRA.
EL PLANO PRESENTADO POR LA CONTRATISTA ESTARA EN UN TODO DE ACUERDO CON LA NORMATIVA VIGENTE.
TODAS LAS MEDIDAS Y NIVELES SE VERIFICARAN EN OBRA POR EL CONTRATISTA.
TODOS LOS DETALLES CONSTRUCTIVOS SERAN COORDINADOS Y COMPATIBILIZADOS EN OBRA.

Dirección de Arquitectura
Secretaría de Desarrollo Urbano



Obra: Corredor de convivencia Maipú



Plano: plano de tachos soterrados tramo 2

Escala: 1:400

Fecha: Marzo 2024

Plano N°

09

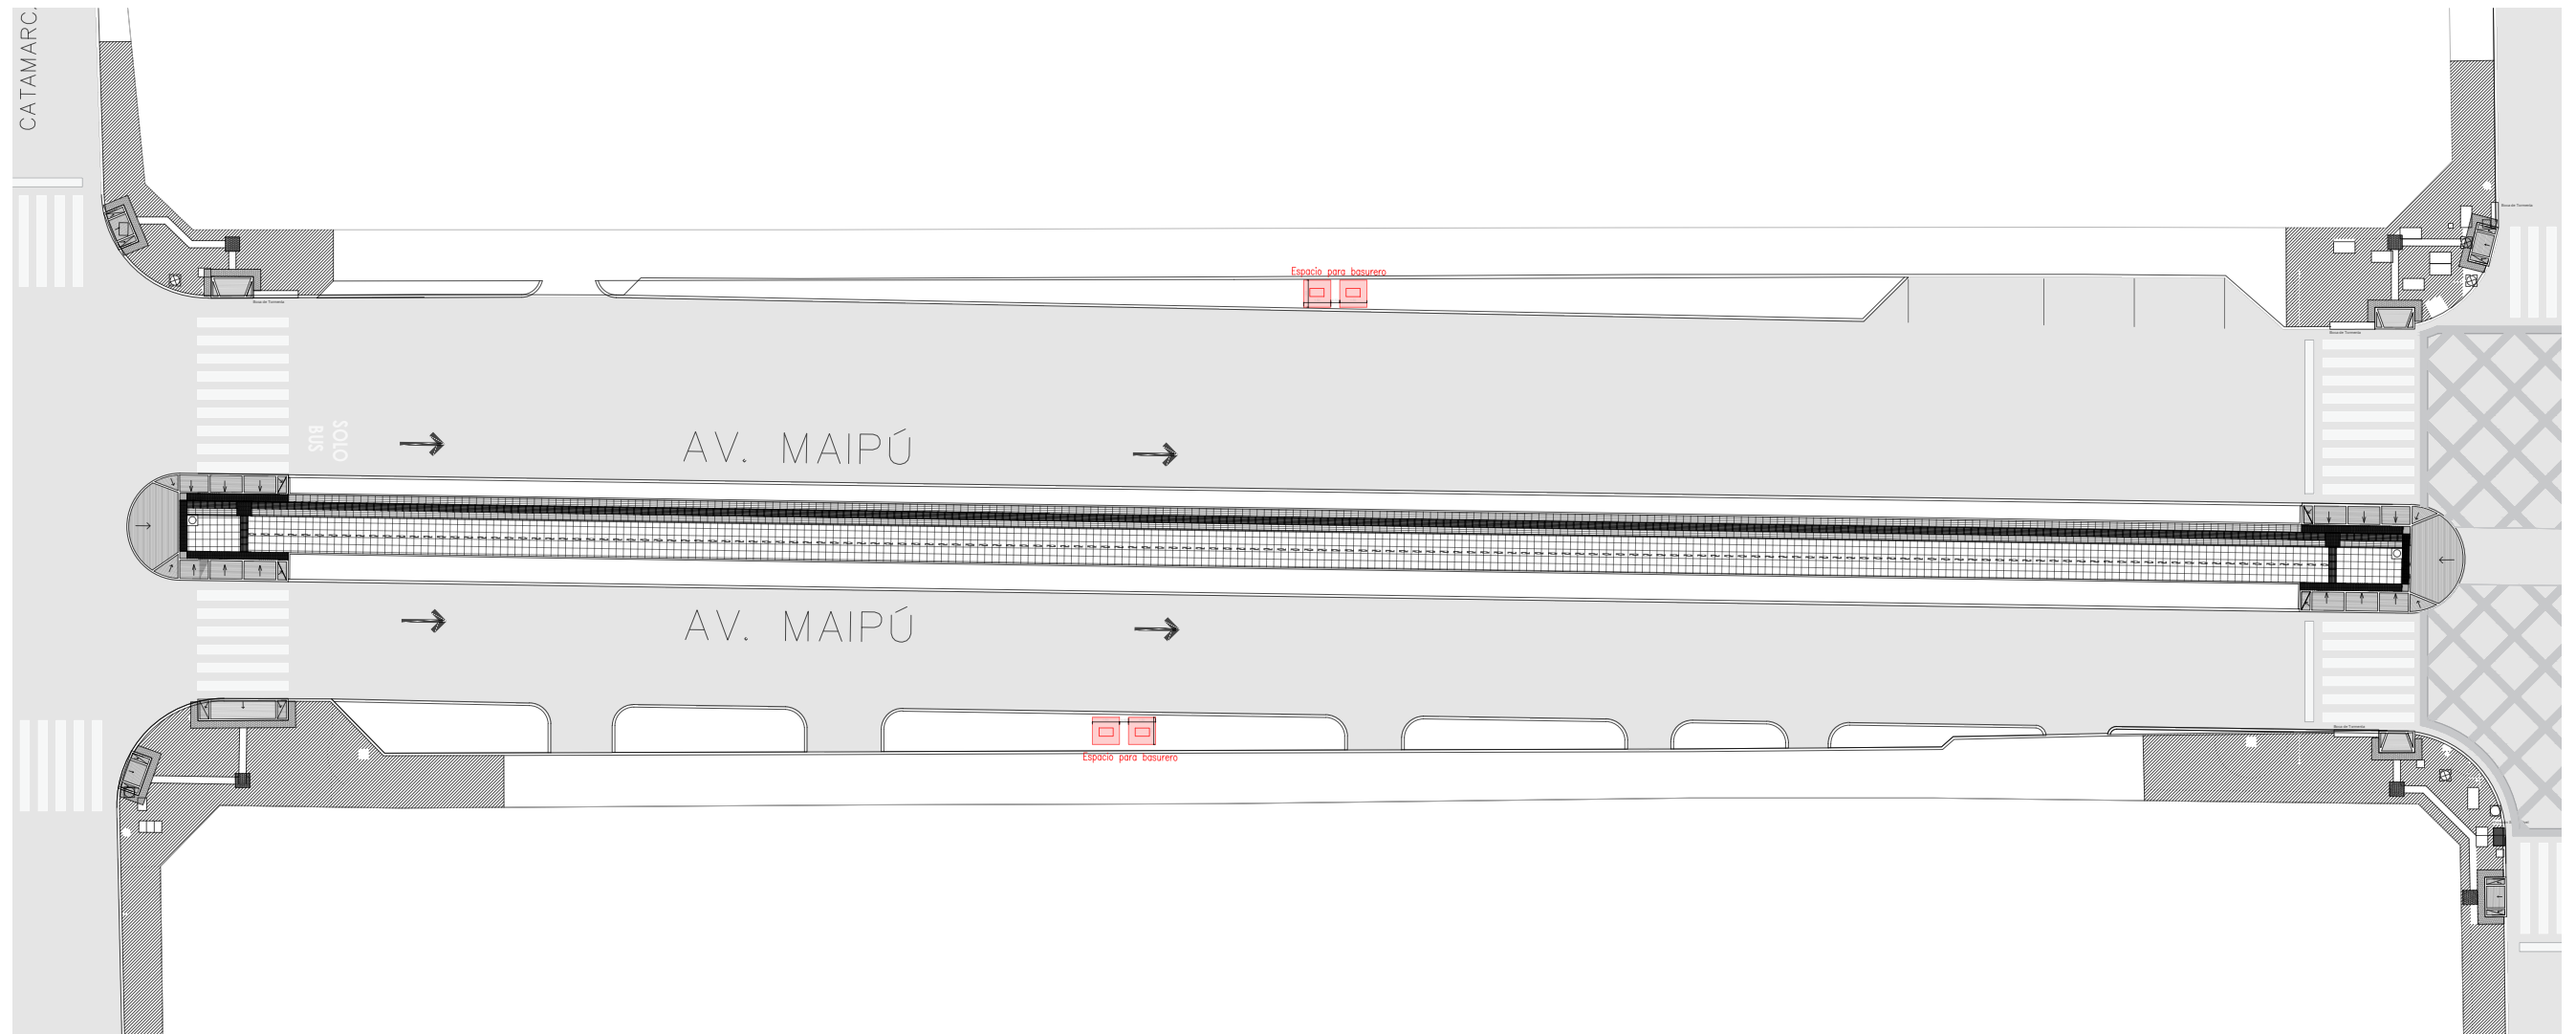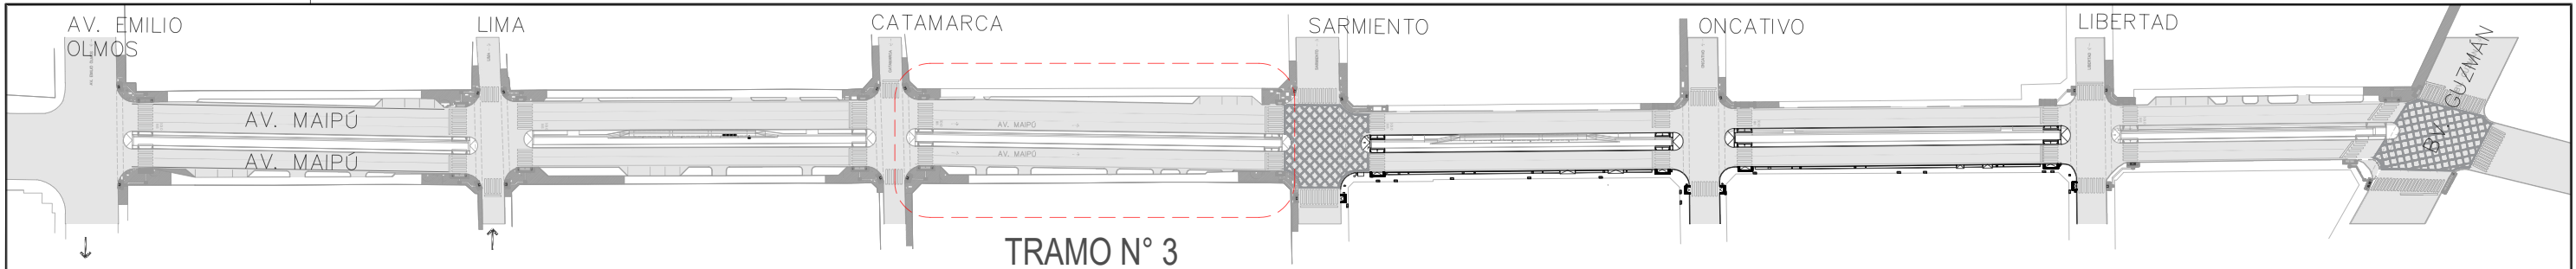

PLANO NO APTO PARA CONSTRUCCION

EL PRESENTE PLANO ES INDICATIVO. LA CONTRATISTA CONFECCIONARA LOS PLANOS DEFINITIVOS, QUE DEBERAN SER APROBADOS POR LA INSPECCION DE OBRA. EL PLANO PRESENTADO POR LA CONTRATISTA ESTARA EN UN TODO DE ACUERDO CON LA NORMATIVA VIGENTE. TODAS LAS MEDIDAS Y NIVELES SE VERIFICARAN EN OBRA POR EL CONTRATISTA. TODOS LOS DETALLES CONSTRUCTIVOS SERAN COORDINADOS Y COMPATIBILIZADOS EN OBRA.

Dirección de Arquitectura
Secretaría de Desarrollo Urbano





Obra: Corredor de convivencia Maipú

Plano: plano de tachos soterrados tramo 3

Escala: 1:400

Fecha: Marzo 2024

Plano N°
10

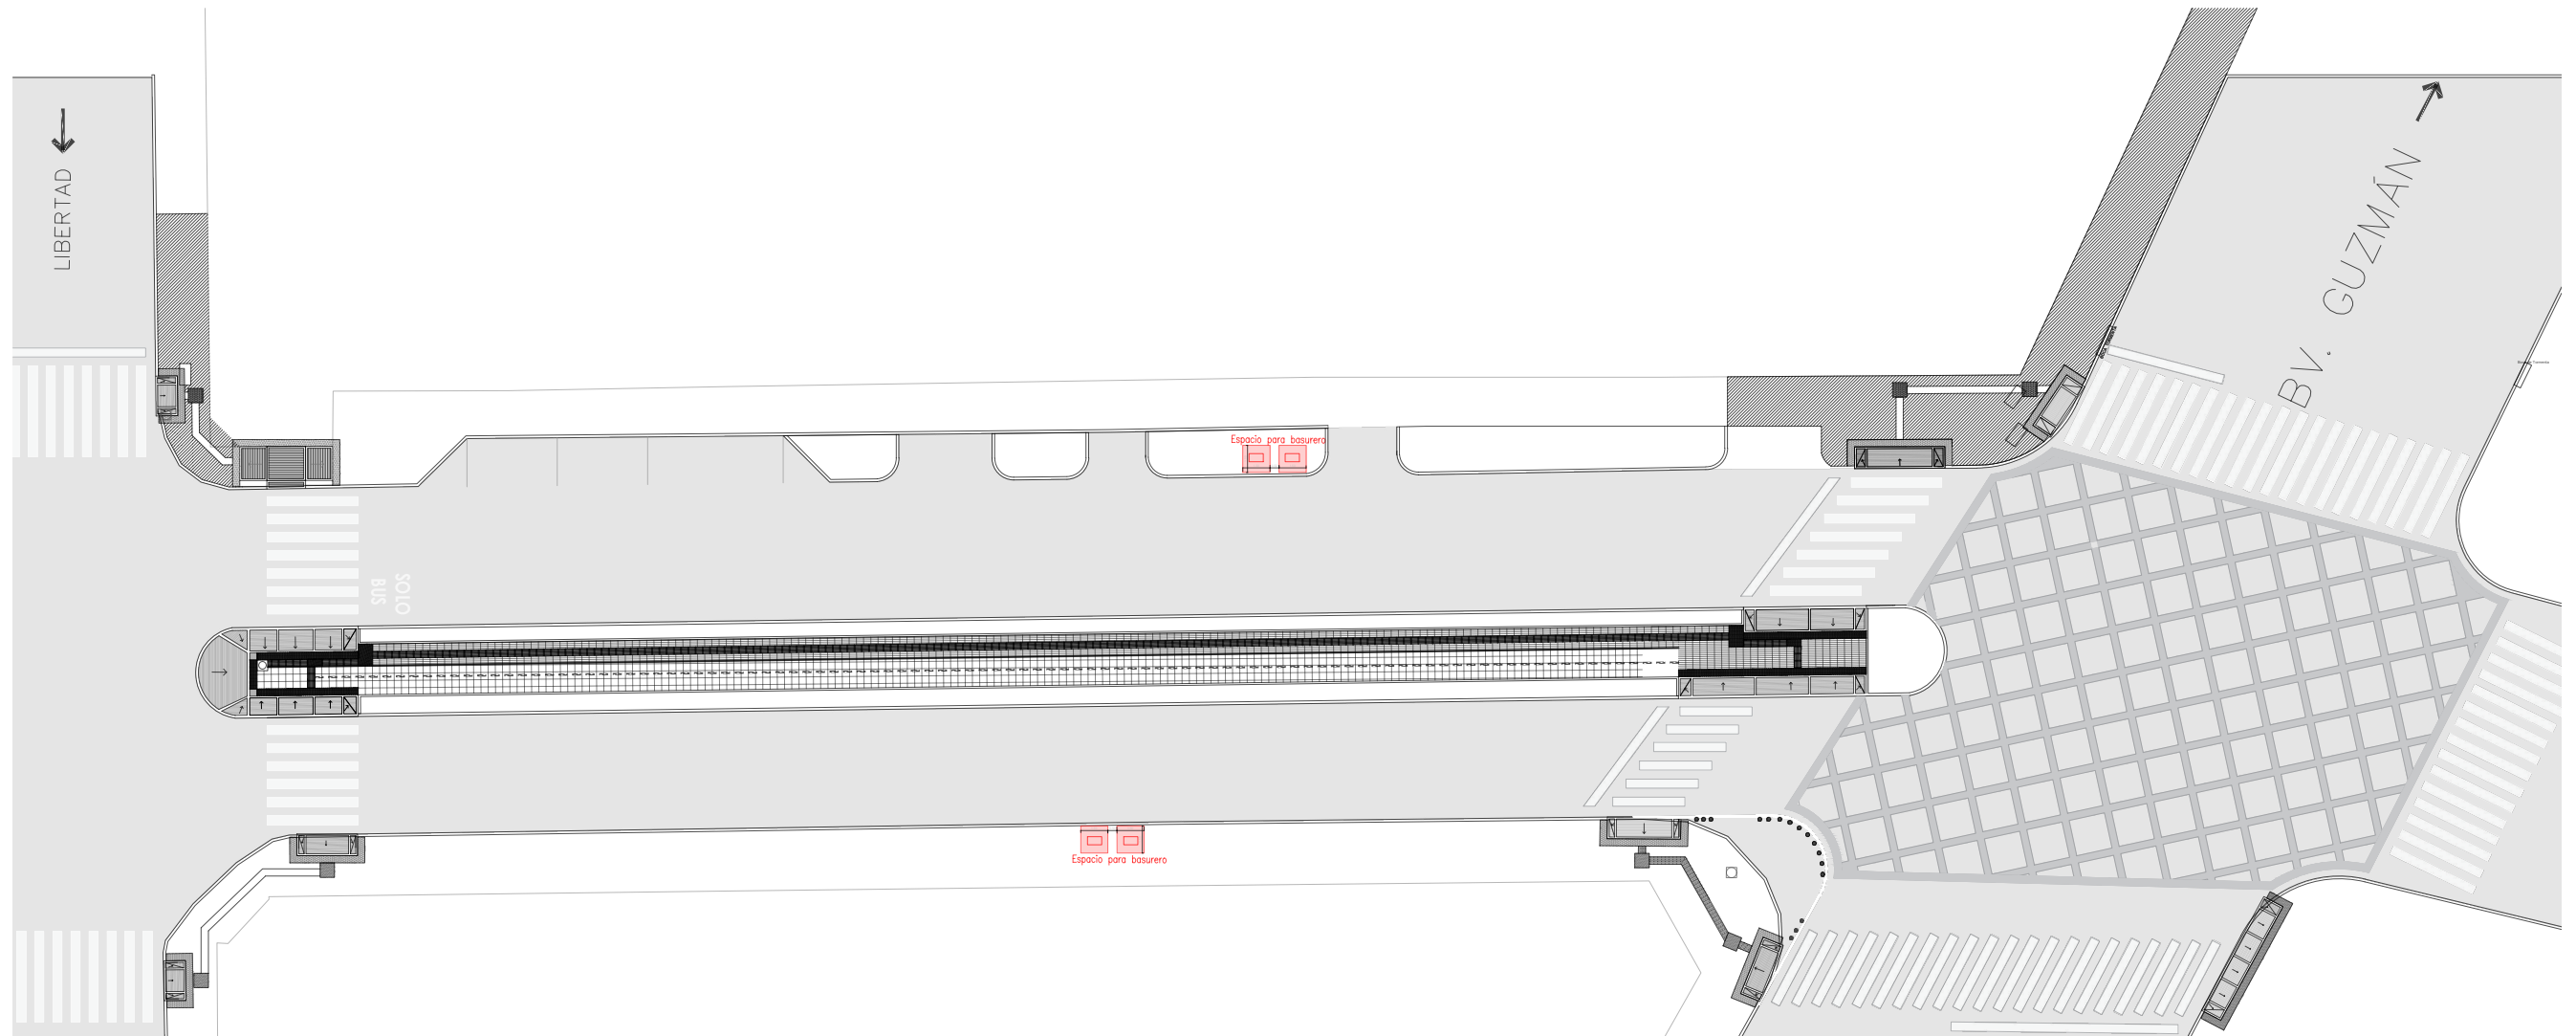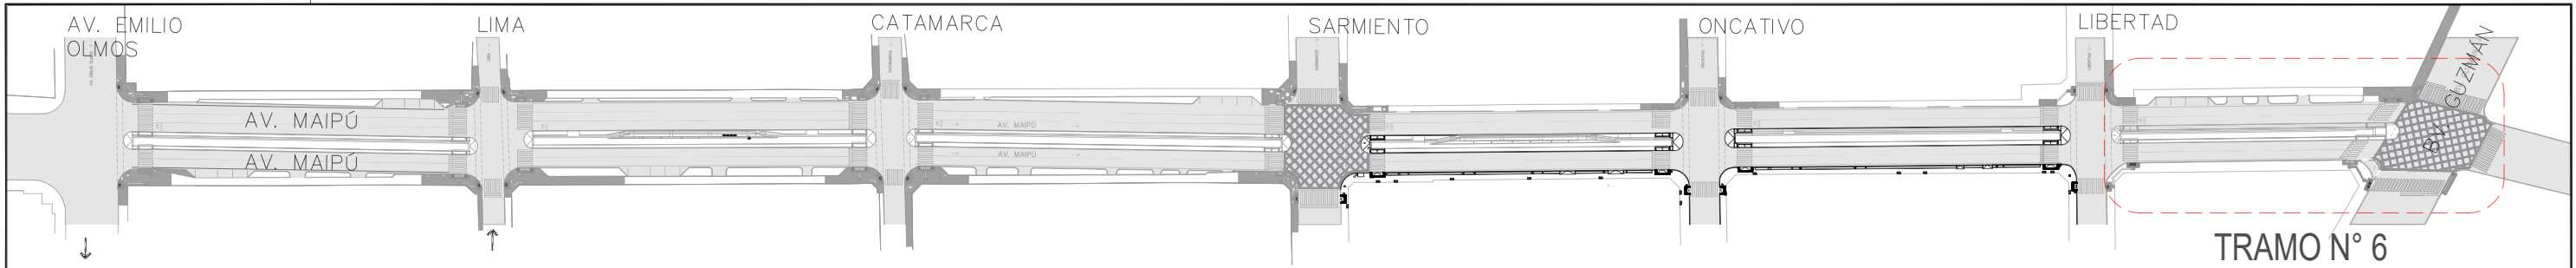

PLANO NO APTO PARA CONSTRUCCION

EL PRESENTE PLANO ES INDICATIVO. LA CONTRATISTA CONFECCIONARA LOS PLANOS DEFINITIVOS, QUE DEBERAN SER APROBADOS POR LA INSPECCION DE OBRA. EL PLANO PRESENTADO POR LA CONTRATISTA ESTARA EN UN TODO DE ACUERDO CON LA NORMATIVA VIGENTE. TODAS LAS MEDIDAS Y NIVELES SE VERIFICARAN EN OBRA POR EL CONTRATISTA. TODOS LOS DETALLES CONSTRUCTIVOS SERAN COORDINADOS Y COMPATIBILIZADOS EN OBRA.

Dirección de Arquitectura
Secretaría de Desarrollo Urbano



Obra: Corredor de convivencia Maipú


Plano: plano de tachos soterrados tramo 6

Escala: 1:400


Fecha: Marzo 2024

Plano N°

11

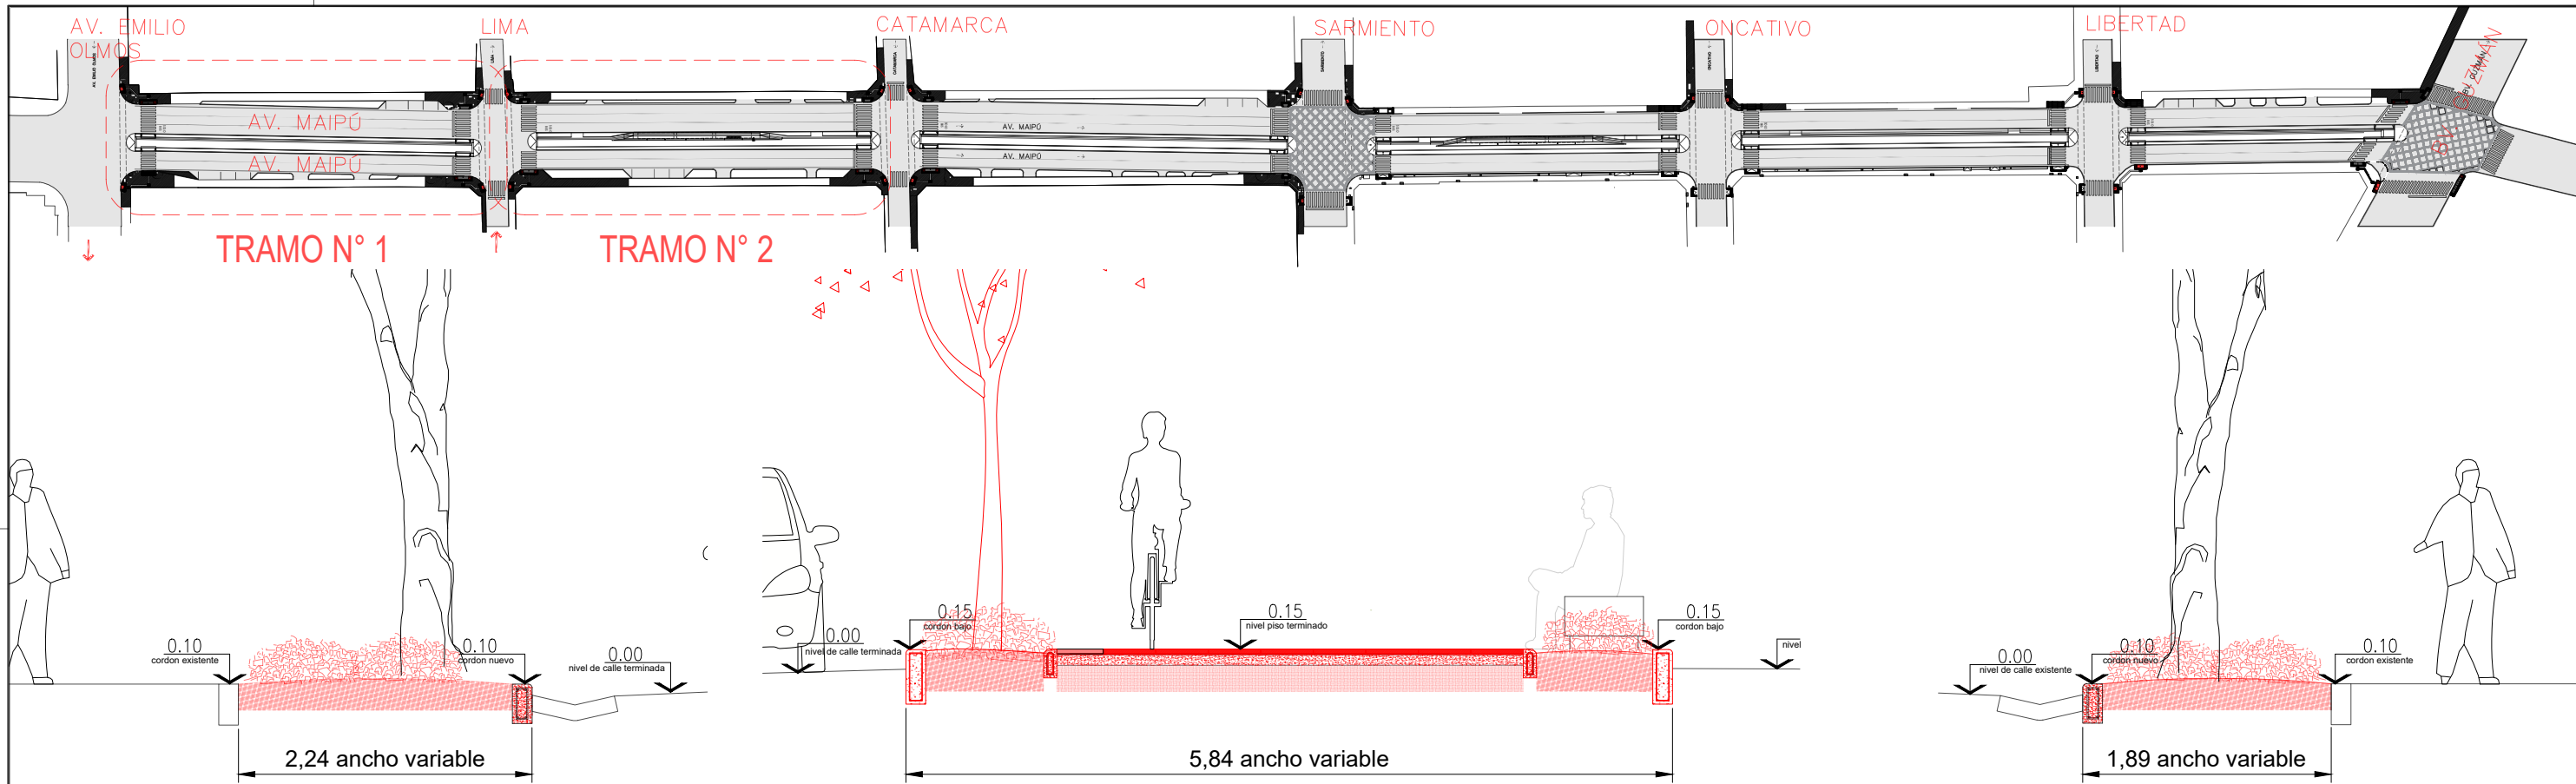

Corte transversal tramo 1

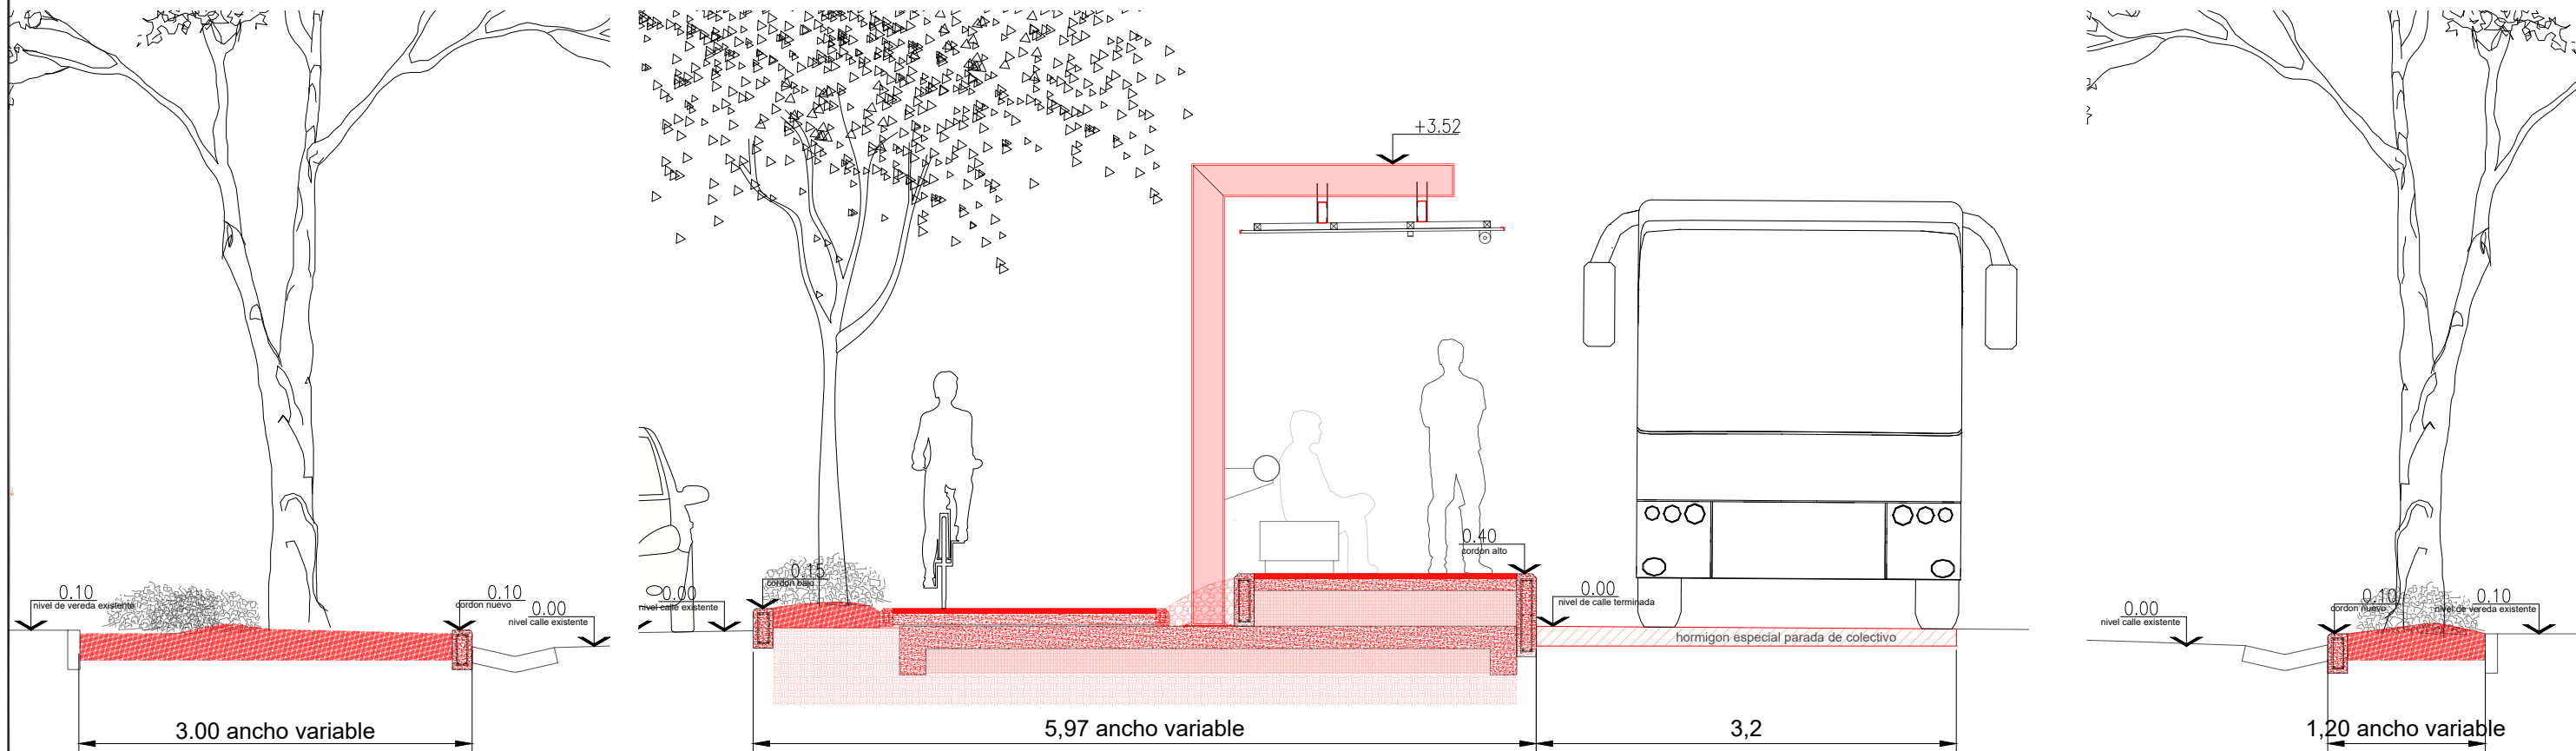

Corte transversal tramo 2

PLANO NO APTO PARA CONSTRUCCION

EL PRESENTE PLANO ES INDICATIVO. LA CONTRATISTA CONFECCIONARA LOS PLANOS DEFINITIVOS, QUE DEBERAN SER APROBADOS POR LA INSPECCION DE OBRA. EL PLANO PRESENTADO POR LA CONTRATISTA ESTARA EN UN TODO DE ACUERDO CON LA NORMATIVA VIGENTE. TODAS LAS MEDIDAS Y NIVELES SE VERIFICARAN EN OBRA POR EL CONTRATISTA. TODOS LOS DETALLES CONSTRUCTIVOS SERAN COORDINADOS Y COMPATIBILIZADOS EN OBRA.

Dirección de Arquitectura
Secretaría de Desarrollo Urbano




Obra: Corredor de convivencia Maipú

Plano: Corte transversal tramo 1 y 2


Escala: 1:125

Fecha: Marzo 2024

Plano N°
12

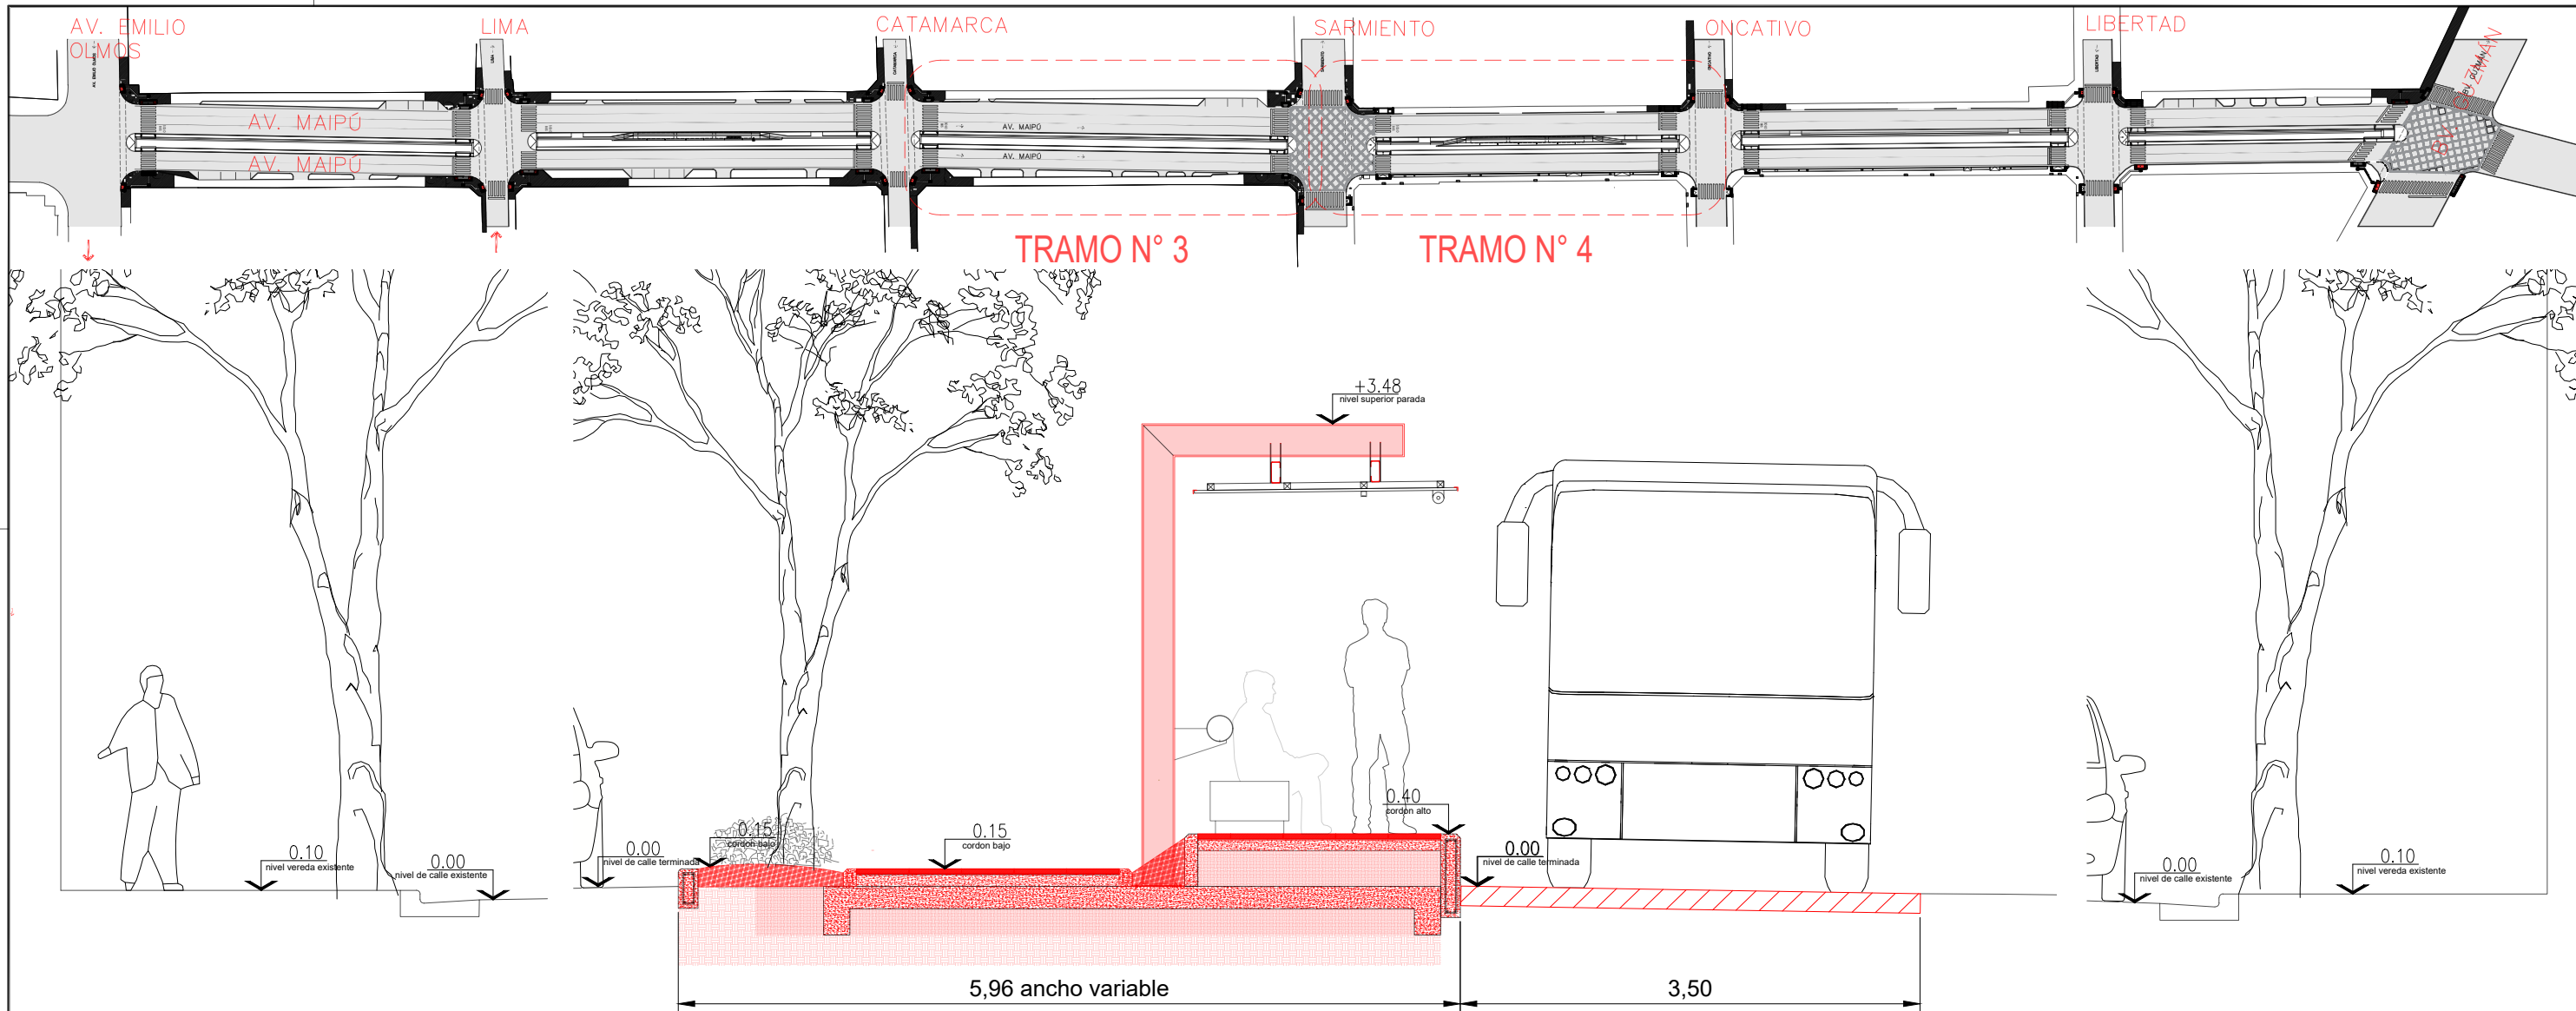

Corte transversal tramo 4

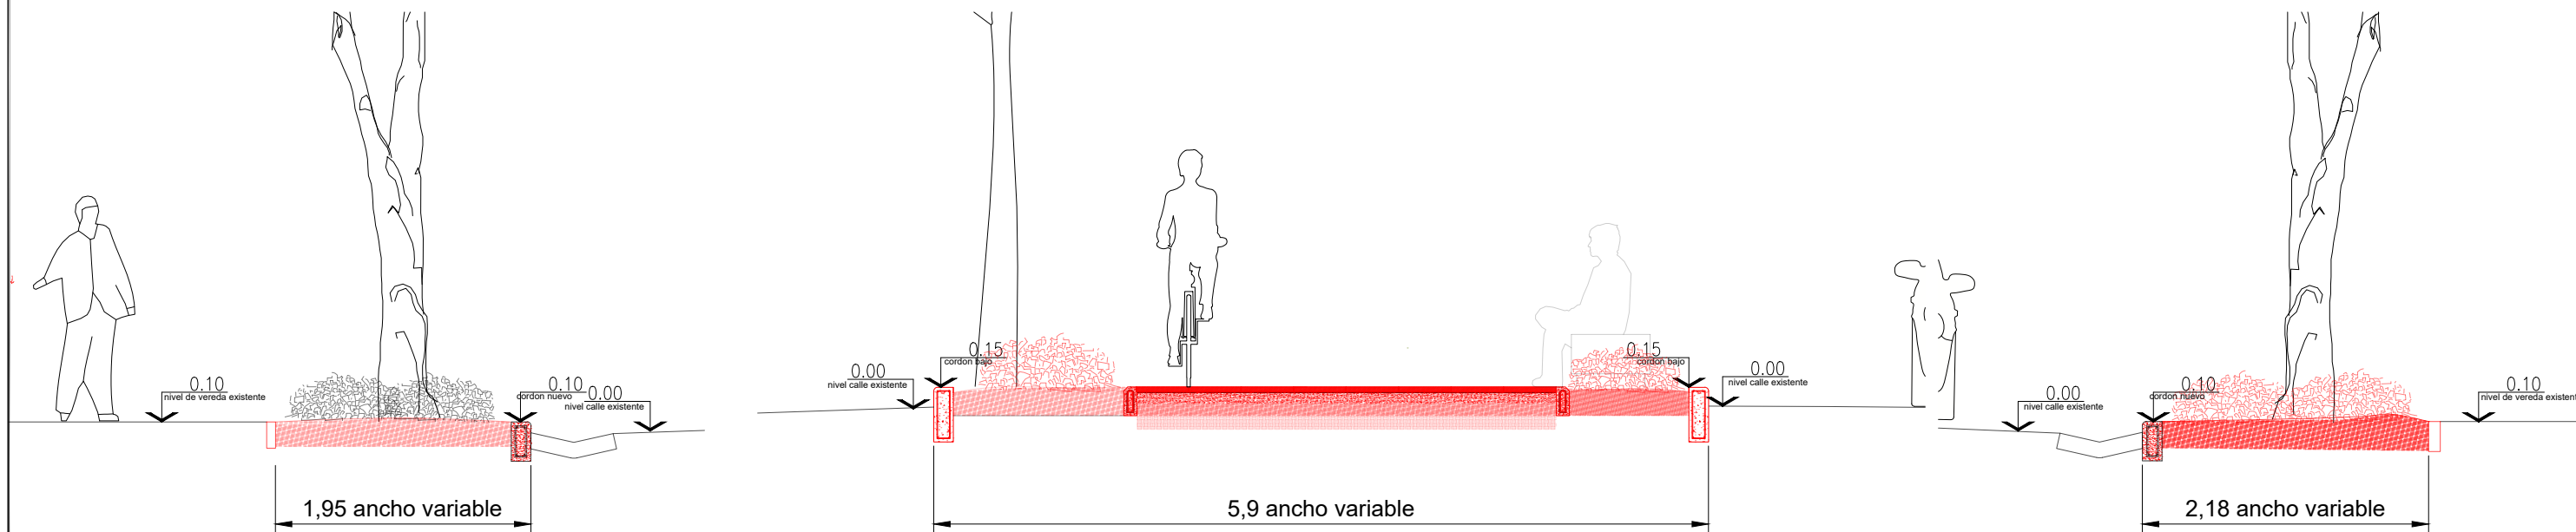

Corte transversal tramo 3

PLANO NO APTO PARA CONSTRUCCION

EL PRESENTE PLANO ES INDICATIVO. LA CONTRATISTA CONFECCIONARA LOS PLANOS DEFINITIVOS, QUE DEBERAN SER APROBADOS POR LA INSPECCION DE OBRA. EL PLANO PRESENTADO POR LA CONTRATISTA ESTARA EN UN TODO DE ACUERDO CON LA NORMATIVA VIGENTE. TODAS LAS MEDIDAS Y NIVELES SE VERIFICARAN EN OBRA POR EL CONTRATISTA. TODOS LOS DETALLES CONSTRUCTIVOS SERAN COORDINADOS Y COMPATIBILIZADOS EN OBRA.


Dirección de Arquitectura
Secretaría de Desarrollo Urbano




Obra: Corredor de convivencia Maipú
Plano: Corte transversal tramo 3 y 4
Escala: 1:125

Fecha: Marzo 2024

Plano N°
13

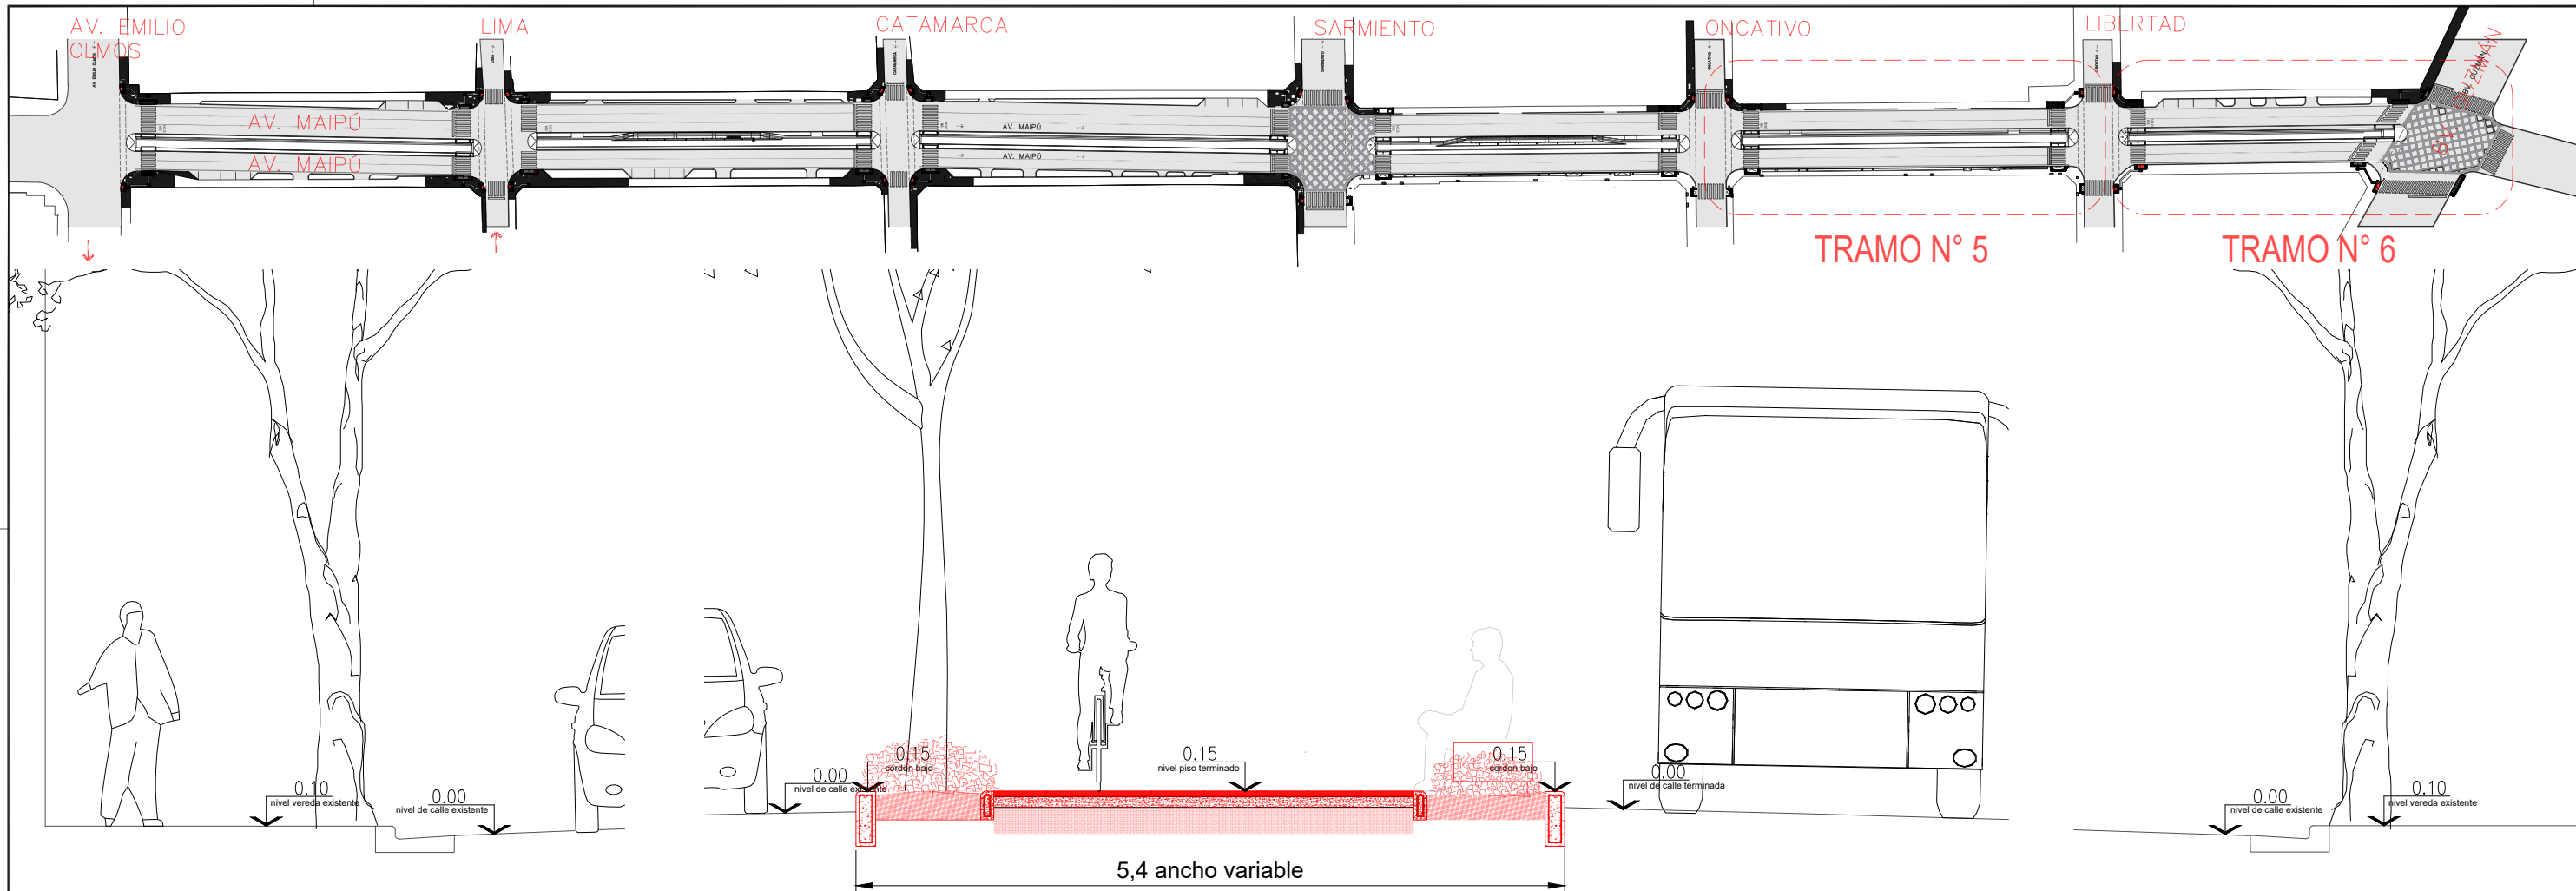

Corte transversal tramo 5

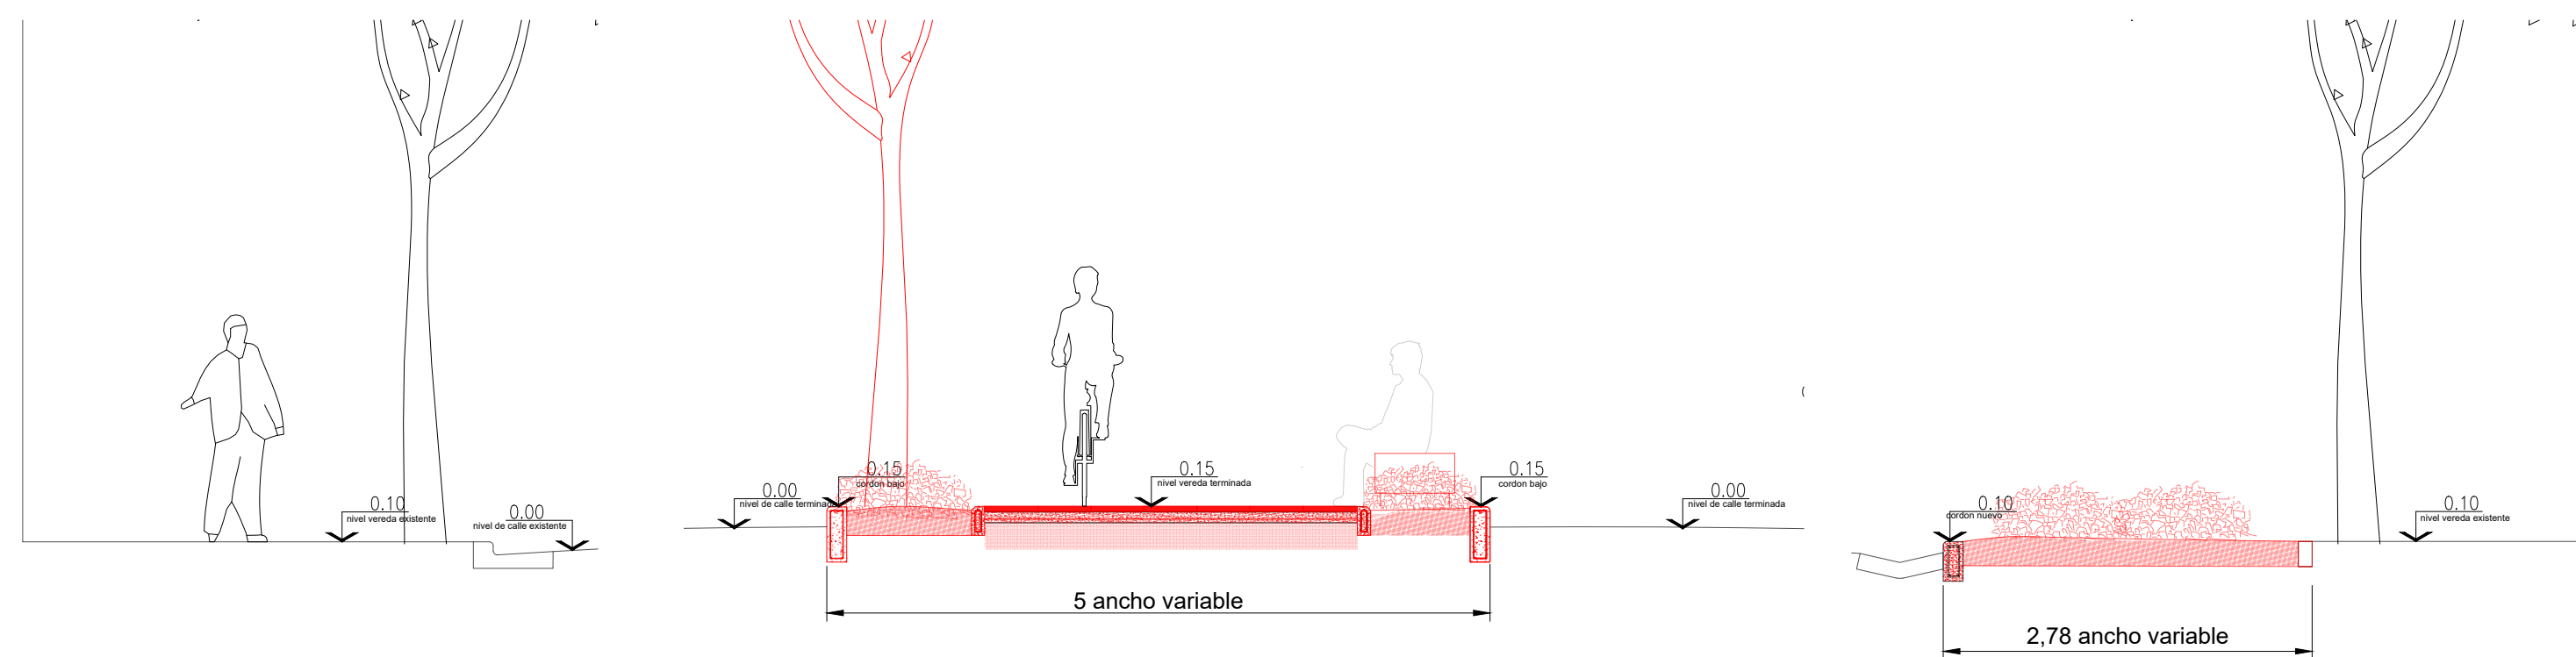

Corte transversal tramo 6

PLANO NO APTO PARA CONSTRUCCION

EL PRESENTE PLANO ES INDICATIVO. LA CONTRATISTA CONFECCIONARA LOS PLANOS DEFINITIVOS, QUE DEBERAN SER APROBADOS POR LA INSPECCION DE OBRA. EL PLANO PRESENTADO POR LA CONTRATISTA ESTARA EN UN TODO DE ACUERDO CON LA NORMATIVA VIGENTE. TODAS LAS MEDIDAS Y NIVELES SE VERIFICARAN EN OBRA POR EL CONTRATISTA. TODOS LOS DETALLES CONSTRUCTIVOS SERAN COORDINADOS Y COMPATIBILIZADOS EN OBRA.

Dirección de Arquitectura
Secretaría de Desarrollo Urbano




Obra: Corredor de convivencia Maipú
Plano: Corte transversal tramo 5 y 6
Escala: 1:125

Fecha: Marzo 2024

Plano N°
14

DIMENSIONES: H: 420 X 297 W: 420

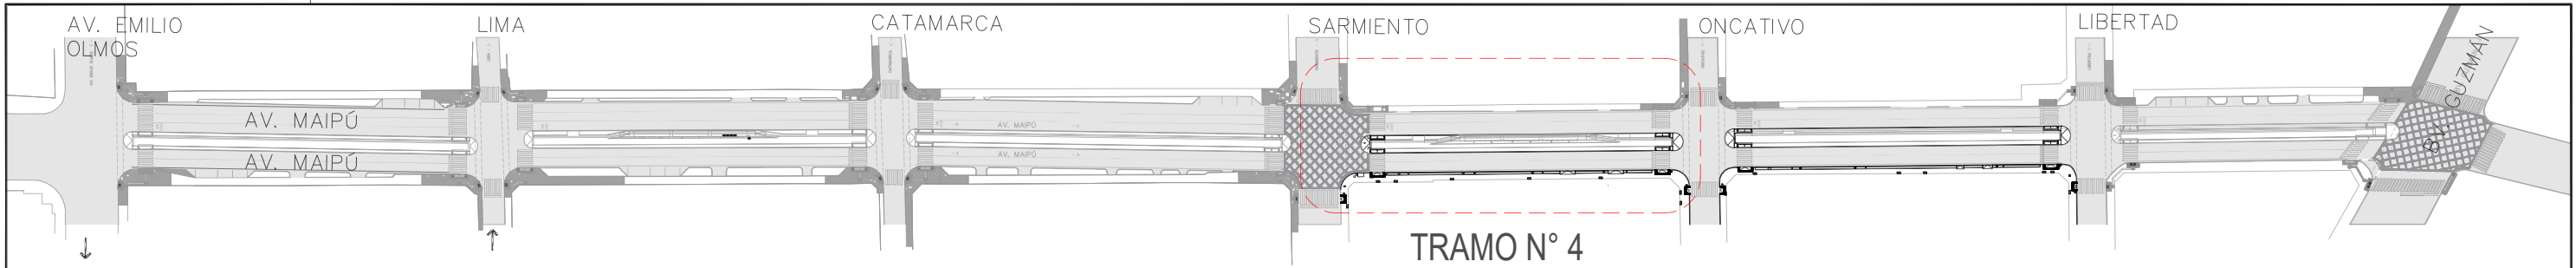

PLANO NO APTO PARA CONSTRUCCION

EL PRESENTE PLANO ES INDICATIVO. LA CONTRATISTA CONFECCIONARA LOS PLANOS DEFINITIVOS, QUE DEBERAN SER APROBADOS POR LA INSPECCION DE OBRA. EL PLANO PRESENTADO POR LA CONTRATISTA ESTARA EN UN TODO DE ACUERDO CON LA NORMATIVA VIGENTE. TODAS LAS MEDIDAS Y NIVELES SE VERIFICARAN EN OBRA POR EL CONTRATISTA. TODOS LOS DETALLES CONSTRUCTIVOS SERAN COORDINADOS Y COMPATIBILIZADOS EN OBRA.

Dirección de Arquitectura
Secretaría de Desarrollo Urbano



Obra: Corredor de convivencia Maipú



Plano: Render

Escala:

Fecha: Marzo 2024

Plano N°
15

DIMENSIONES: 100 x 127 (X 420)

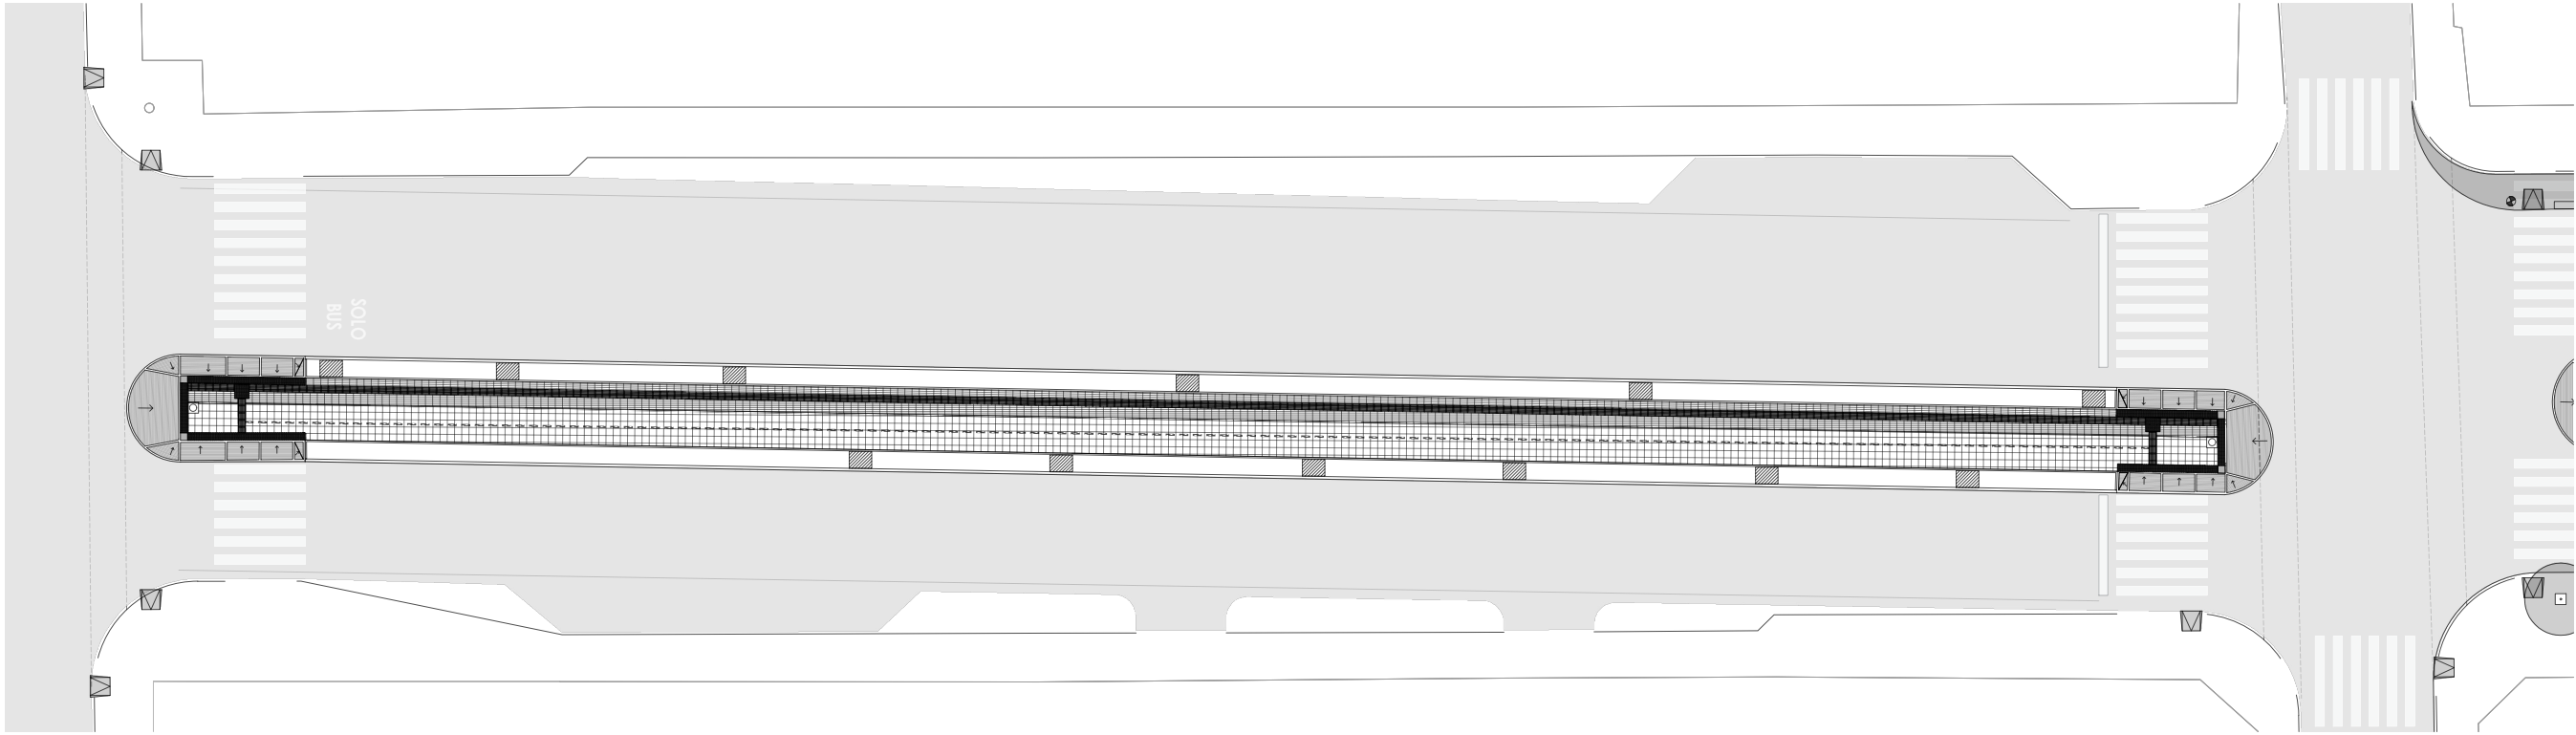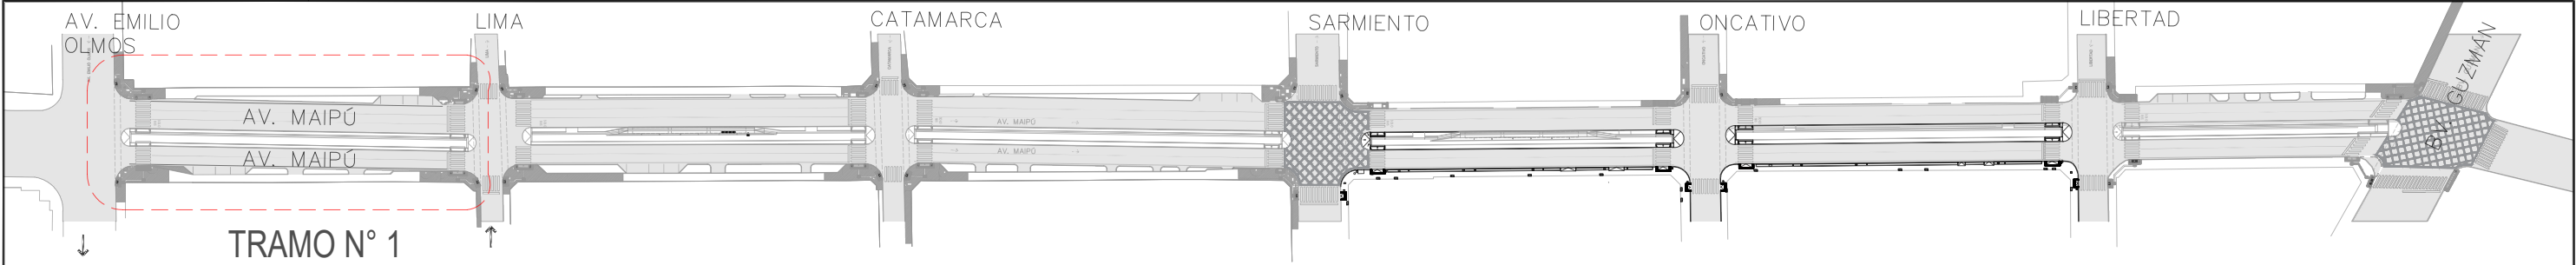

PLANO NO APTO PARA CONSTRUCCION

EL PRESENTE PLANO ES INDICATIVO. LA CONTRATISTA CONFECCIONARA LOS PLANOS DEFINITIVOS, QUE DEBERAN SER APROBADOS POR LA INSPECCION DE OBRA.
EL PLANO PRESENTADO POR LA CONTRATISTA ESTARA EN UN TODO DE ACUERDO CON LA NORMATIVA VIGENTE.
TODAS LAS MEDIDAS Y NIVELES SE VERIFICARAN EN OBRA POR EL CONTRATISTA.
TODOS LOS DETALLES CONSTRUCTIVOS SERAN COORDINADOS Y COMPATIBILIZADOS EN OBRA.

Dirección de Arquitectura
Secretaría de Desarrollo Urbano





Obra: Corredor de convivencia Maipú
Plano: plano de demolicion tramo 1
Escala: 1:400

Fecha: Marzo 2024

Plano N°
16

DIMENSIONES: H: 420 X 297 W: 420

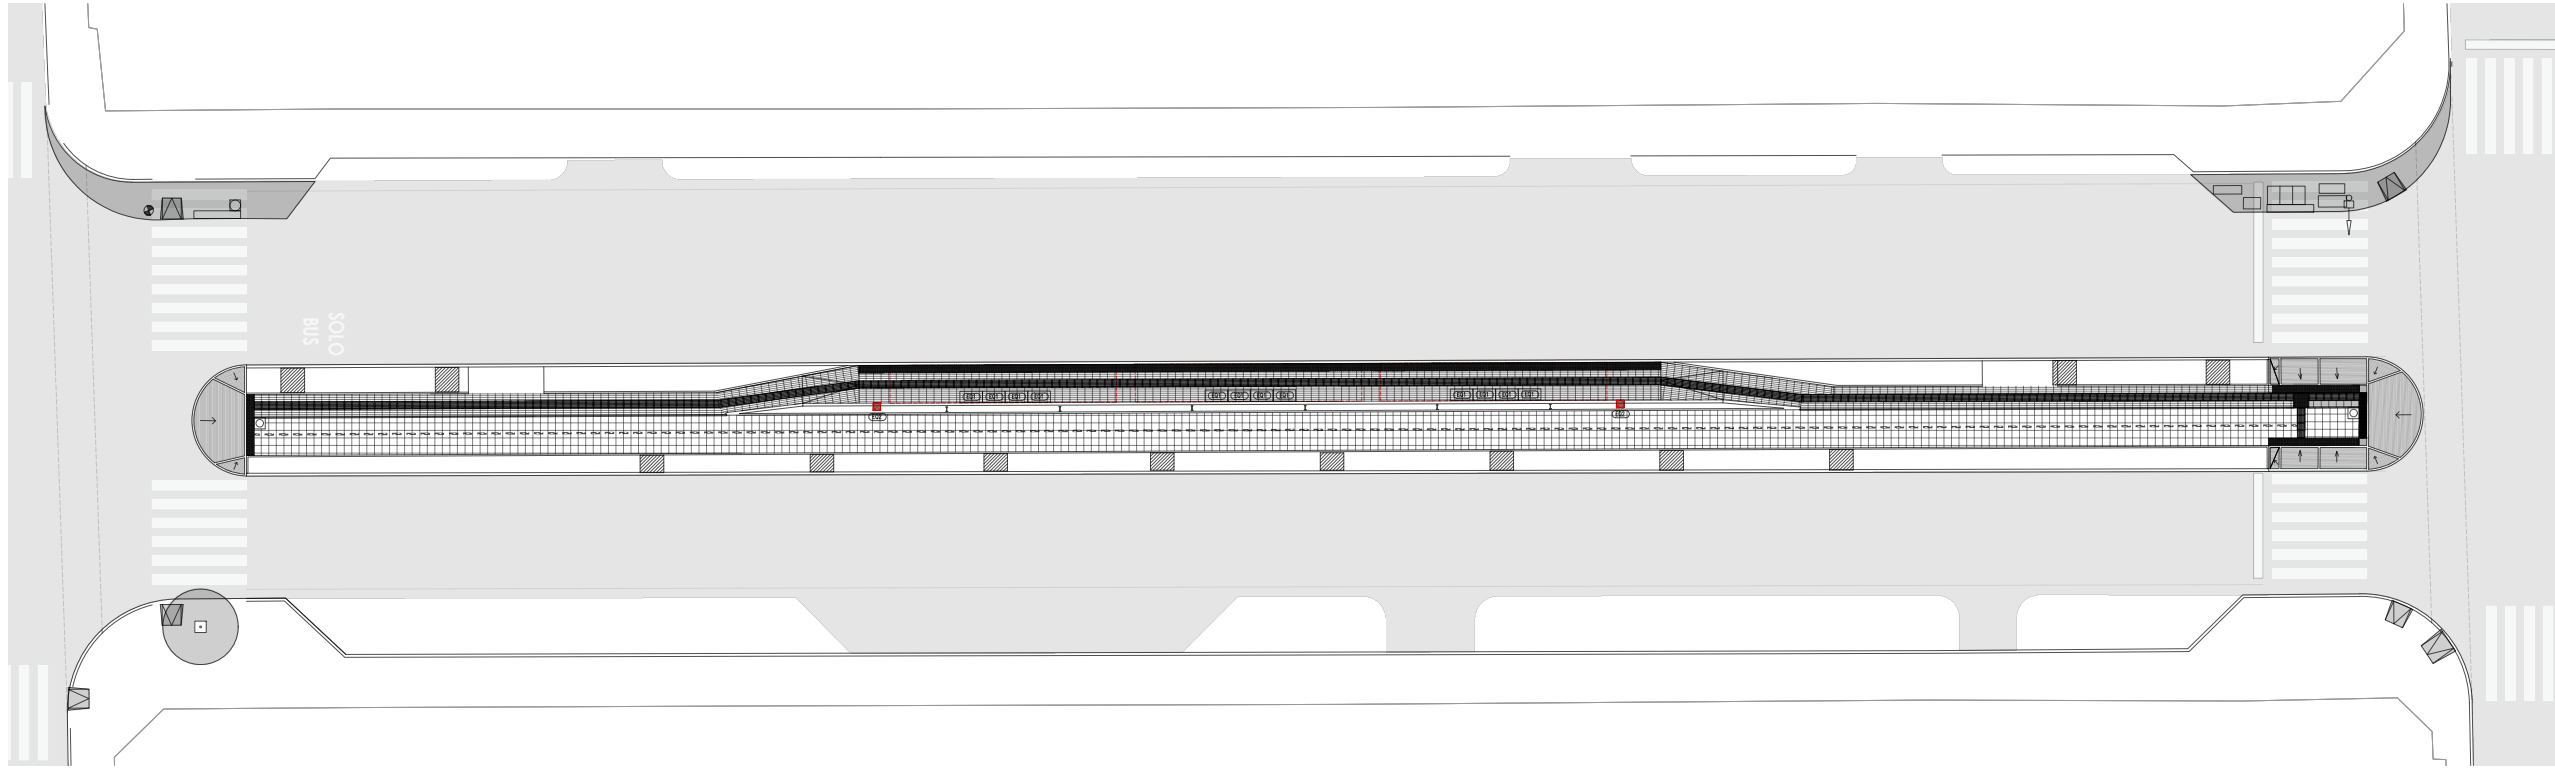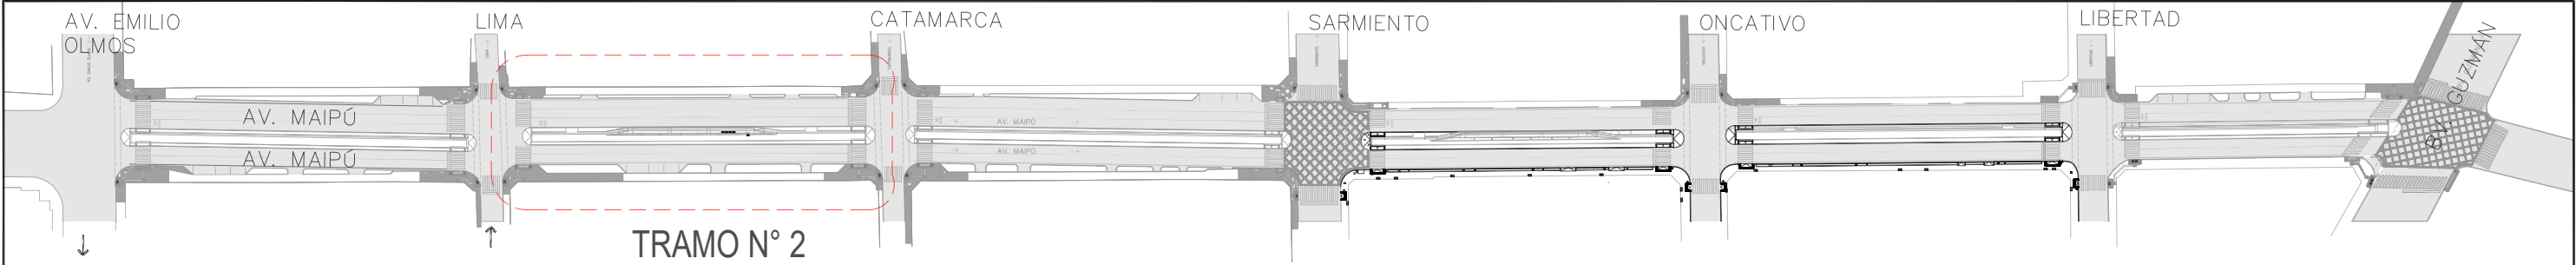

PLANO NO APTO PARA CONSTRUCCION

EL PRESENTE PLANO ES INDICATIVO. LA CONTRATISTA CONFECCIONARA LOS PLANOS DEFINITIVOS, QUE DEBERAN SER APROBADOS POR LA INSPECCION DE OBRA.
EL PLANO PRESENTADO POR LA CONTRATISTA ESTARA EN UN TODO DE ACUERDO CON LA NORMATIVA VIGENTE.
TODAS LAS MEDIDAS Y NIVELES SE VERIFICARAN EN OBRA POR EL CONTRATISTA.
TODOS LOS DETALLES CONSTRUCTIVOS SERAN COORDINADOS Y COMPATIBILIZADOS EN OBRA.

Dirección de Arquitectura
Secretaría de Desarrollo Urbano



Obra: Corredor de convivencia Maipú

Plano: plano de demolicion tramo 2



Escala: 1:400

Fecha: Marzo 2024

Plano N°

17

DIMENSIONES: H: 420 X 297 W: 420

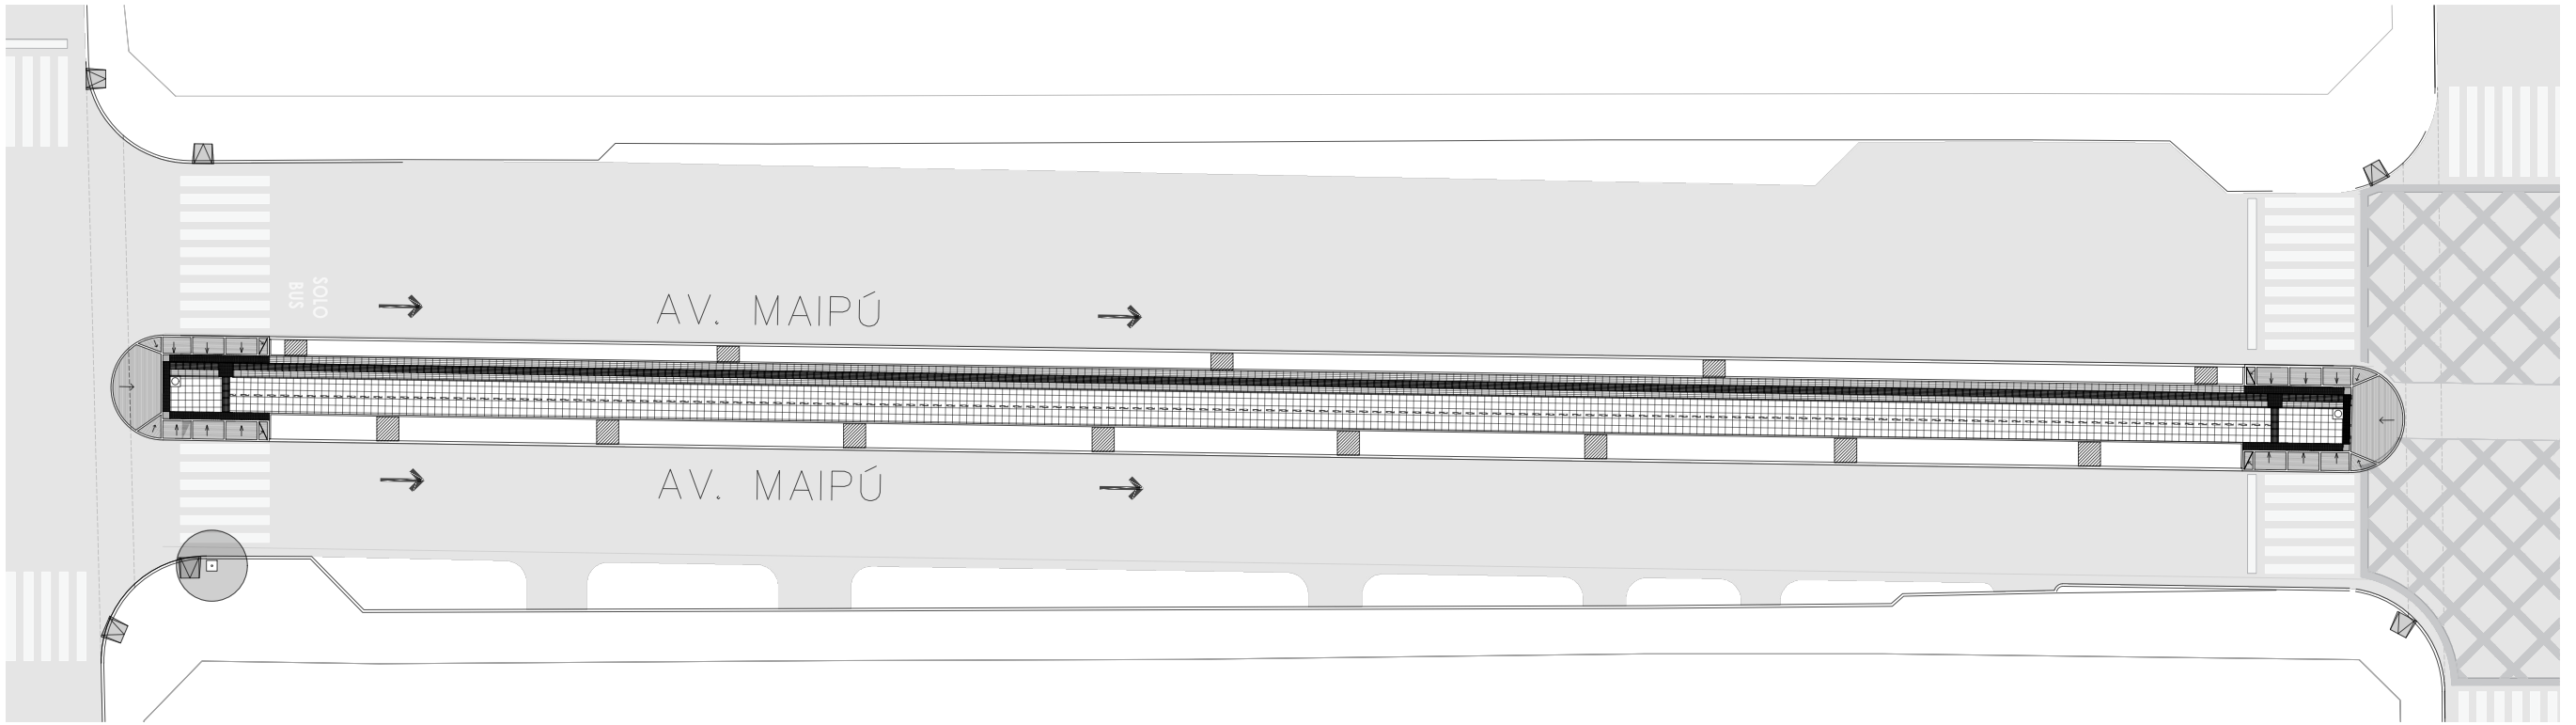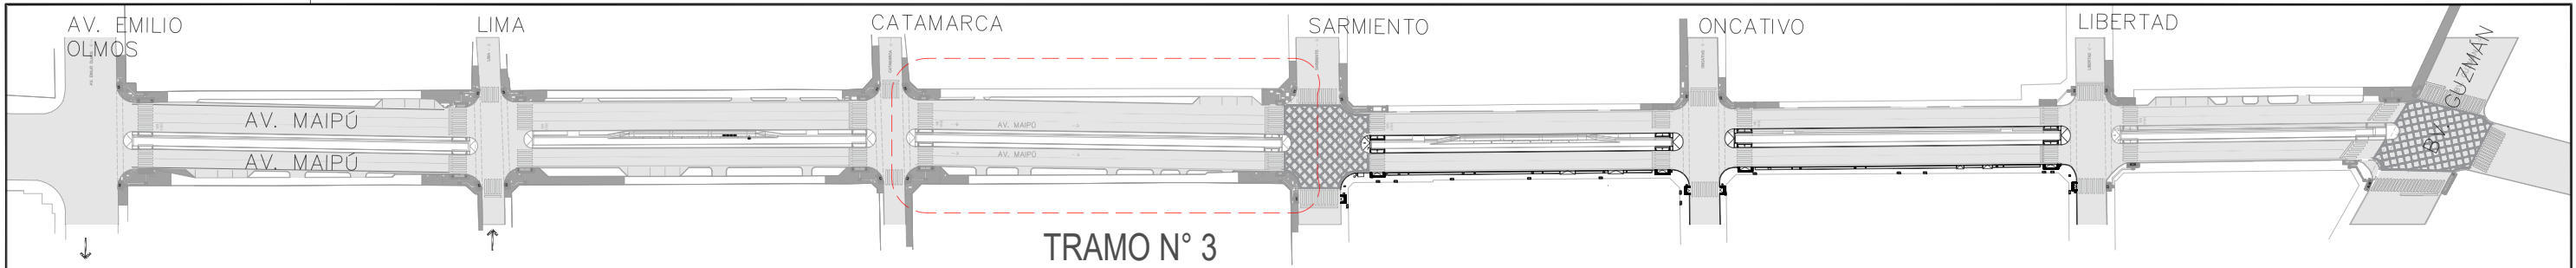

PLANO NO APTO PARA CONSTRUCCION

EL PRESENTE PLANO ES INDICATIVO. LA CONTRATISTA CONFECCIONARA LOS PLANOS DEFINITIVOS, QUE DEBERAN SER APROBADOS POR LA INSPECCION DE OBRA. EL PLANO PRESENTADO POR LA CONTRATISTA ESTARA EN UN TODO DE ACUERDO CON LA NORMATIVA VIGENTE. TODAS LAS MEDIDAS Y NIVELES SE VERIFICARAN EN OBRA POR EL CONTRATISTA. TODOS LOS DETALLES CONSTRUCTIVOS SERAN COORDINADOS Y COMPATIBILIZADOS EN OBRA.

Dirección de Arquitectura
Secretaría de Desarrollo Urbano



Obra: Corredor de convivencia Maipú

Plano: plano de demolicion tramo 3



Escala: 1:400

Fecha: Marzo 2024

Plano N°

18

DIMENSIONES: H: 104 - B: 43 (297 X 420)

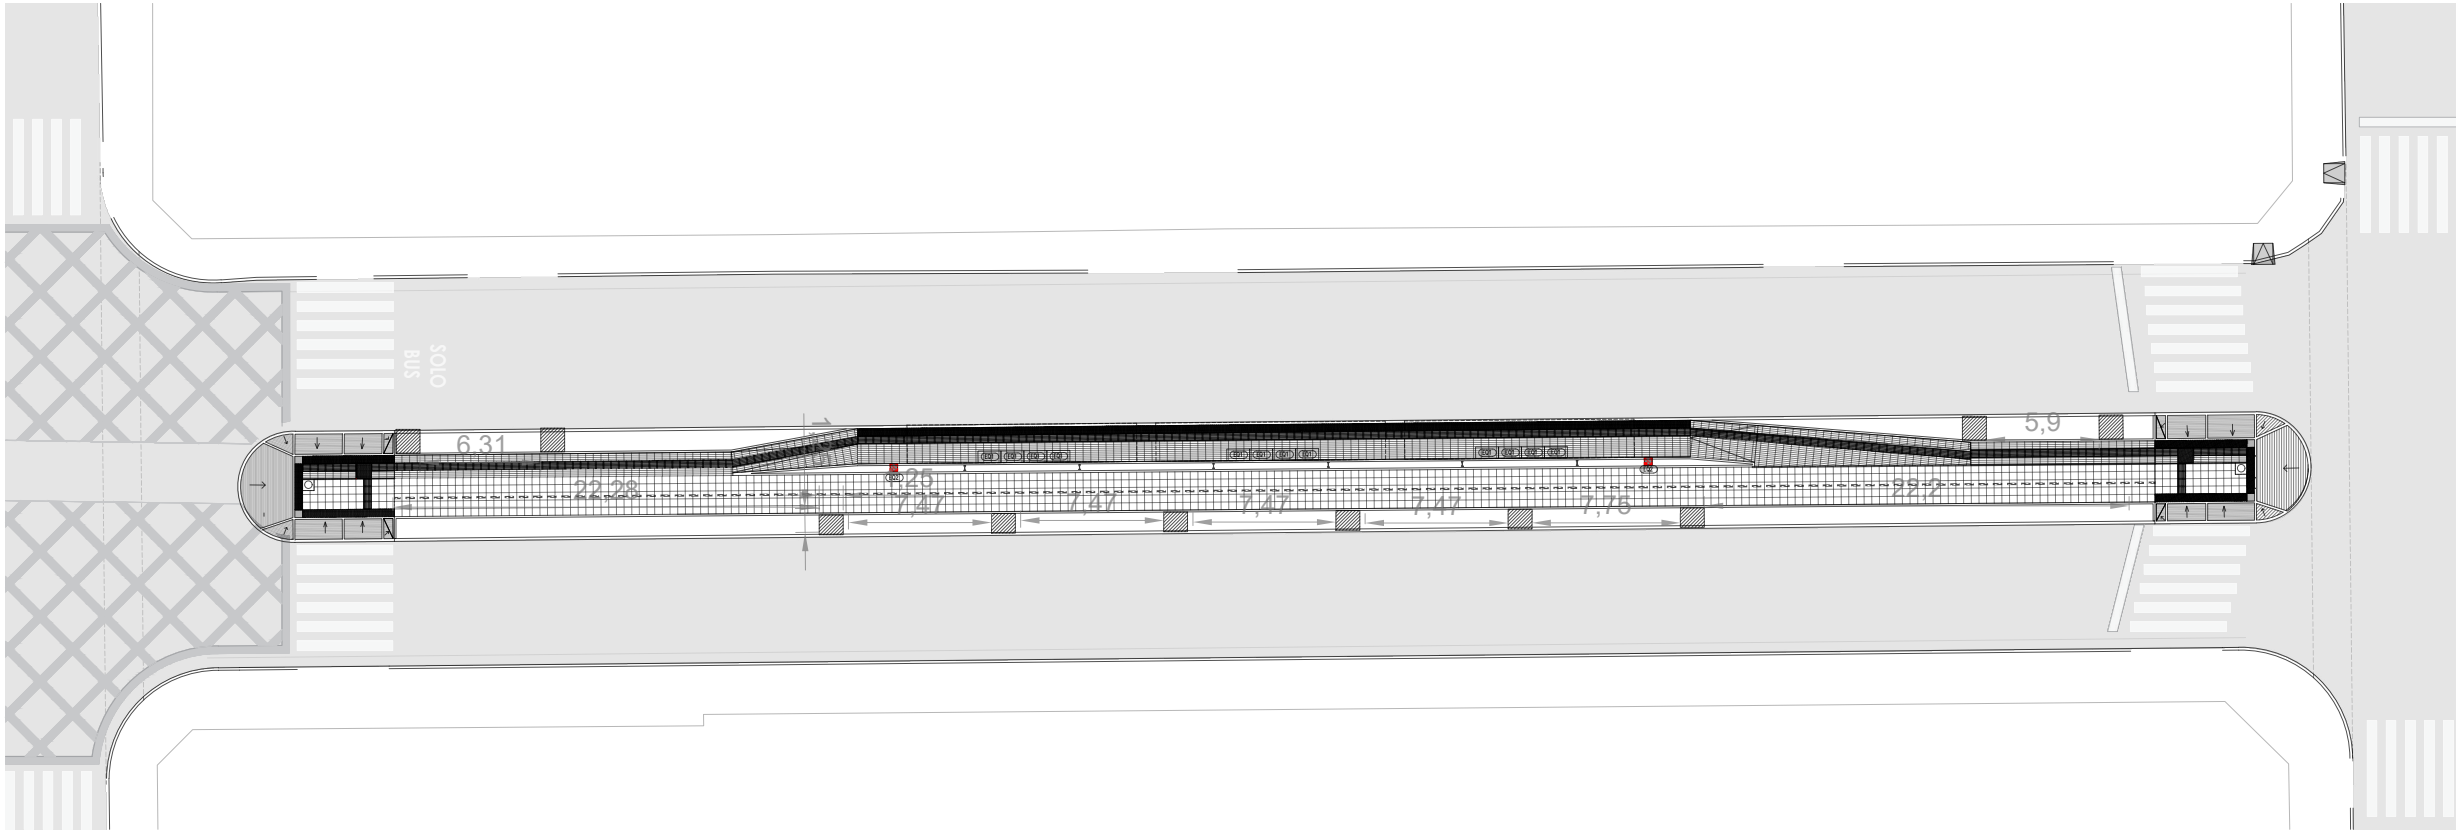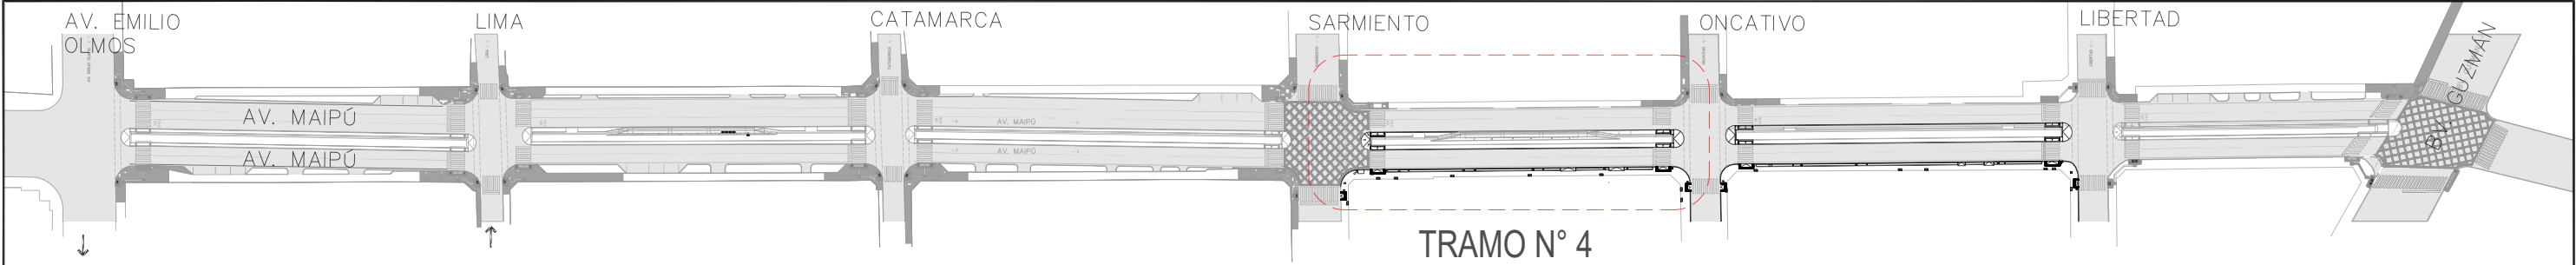

PLANO NO APTO PARA CONSTRUCCION

EL PRESENTE PLANO ES INDICATIVO. LA CONTRATISTA CONFECCIONARA LOS PLANOS DEFINITIVOS, QUE DEBERAN SER APROBADOS POR LA INSPECCION DE OBRA. EL PLANO PRESENTADO POR LA CONTRATISTA ESTARA EN UN TODO DE ACUERDO CON LA NORMATIVA VIGENTE. TODAS LAS MEDIDAS Y NIVELES SE VERIFICARAN EN OBRA POR EL CONTRATISTA. TODOS LOS DETALLES CONSTRUCTIVOS SERAN COORDINADOS Y COMPATIBILIZADOS EN OBRA.

Dirección de Arquitectura
Secretaría de Desarrollo Urbano





Obra: Corredor de convivencia Maipú
Plano: plano de demolicion tramo 4
Escala: 1:400

Fecha: Marzo 2024

Plano N°
19

DIMENSIONES: H: 420 X 297 W: 420

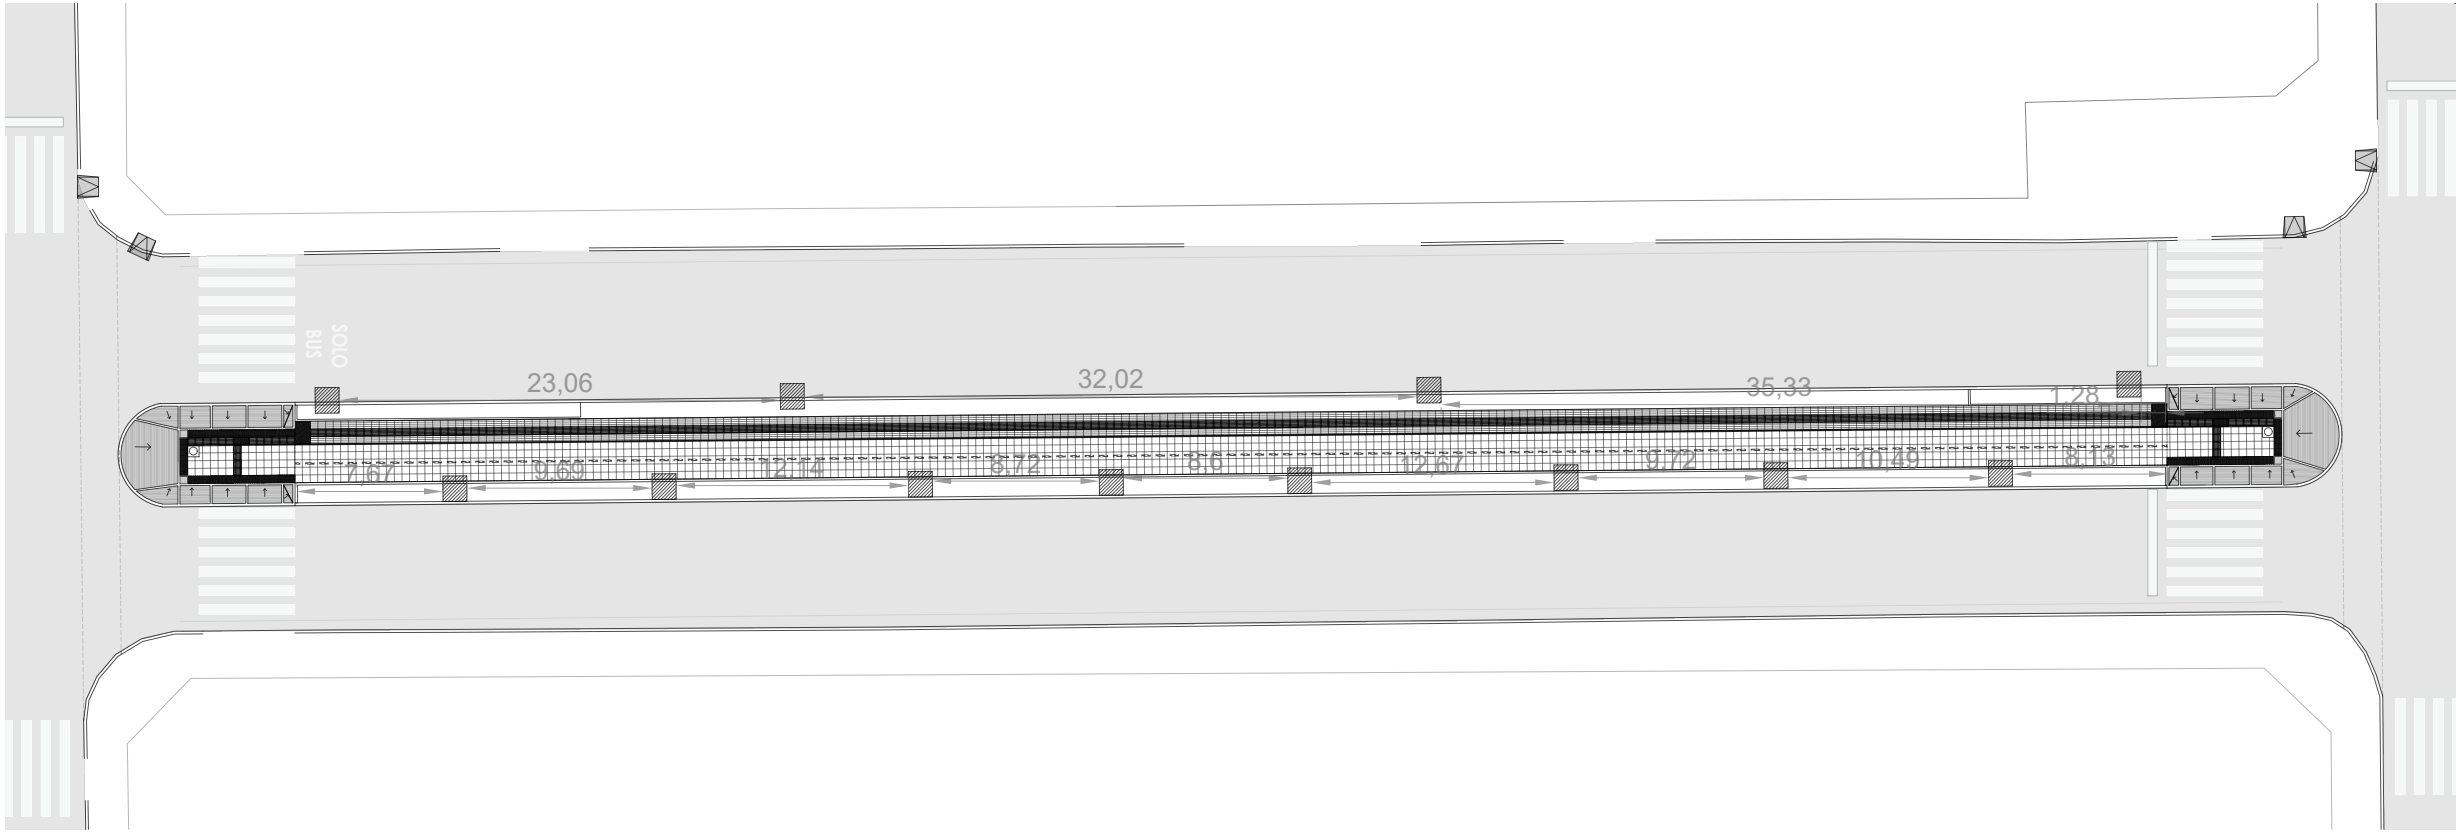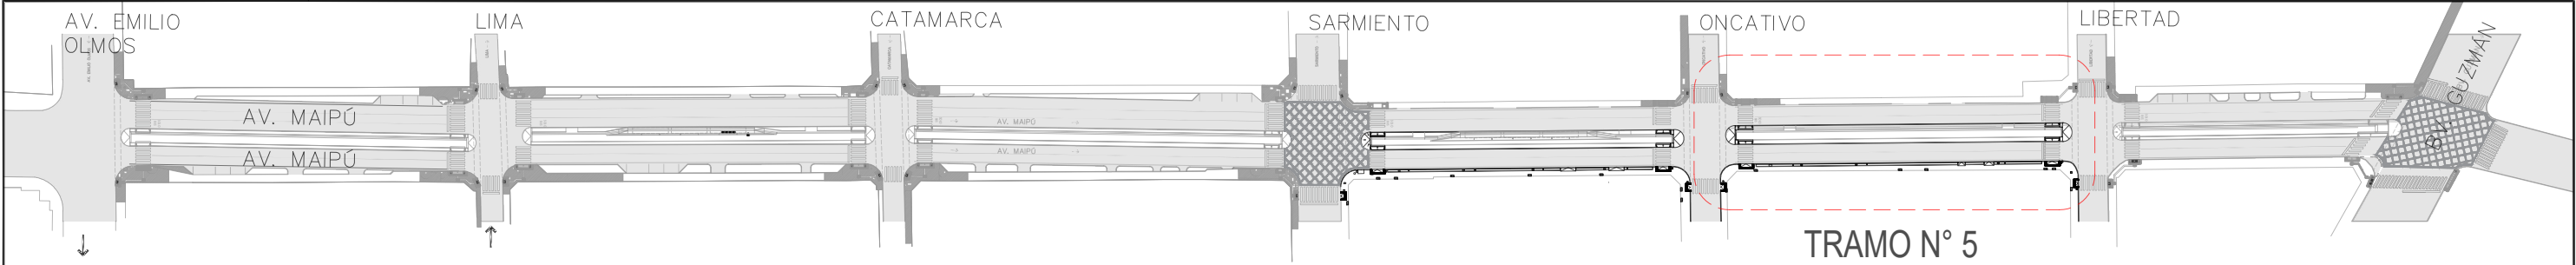

PLANO NO APTO PARA CONSTRUCCION

EL PRESENTE PLANO ES INDICATIVO. LA CONTRATISTA CONFECCIONARA LOS PLANOS DEFINITIVOS, QUE DEBERAN SER APROBADOS POR LA INSPECCION DE OBRA. EL PLANO PRESENTADO POR LA CONTRATISTA ESTARA EN UN TODO DE ACUERDO CON LA NORMATIVA VIGENTE. TODAS LAS MEDIDAS Y NIVELES SE VERIFICARAN EN OBRA POR EL CONTRATISTA. TODOS LOS DETALLES CONSTRUCTIVOS SERAN COORDINADOS Y COMPATIBILIZADOS EN OBRA.

Dirección de Arquitectura
Secretaría de Desarrollo Urbano





Obra: Corredor de convivencia Maipú
Plano: plano de demolicion tramo 5
Escala: 1:400

Fecha: Marzo 2024

Plano N°
20

DIMENSIONES: H: 104.150 A3: 297 X 420

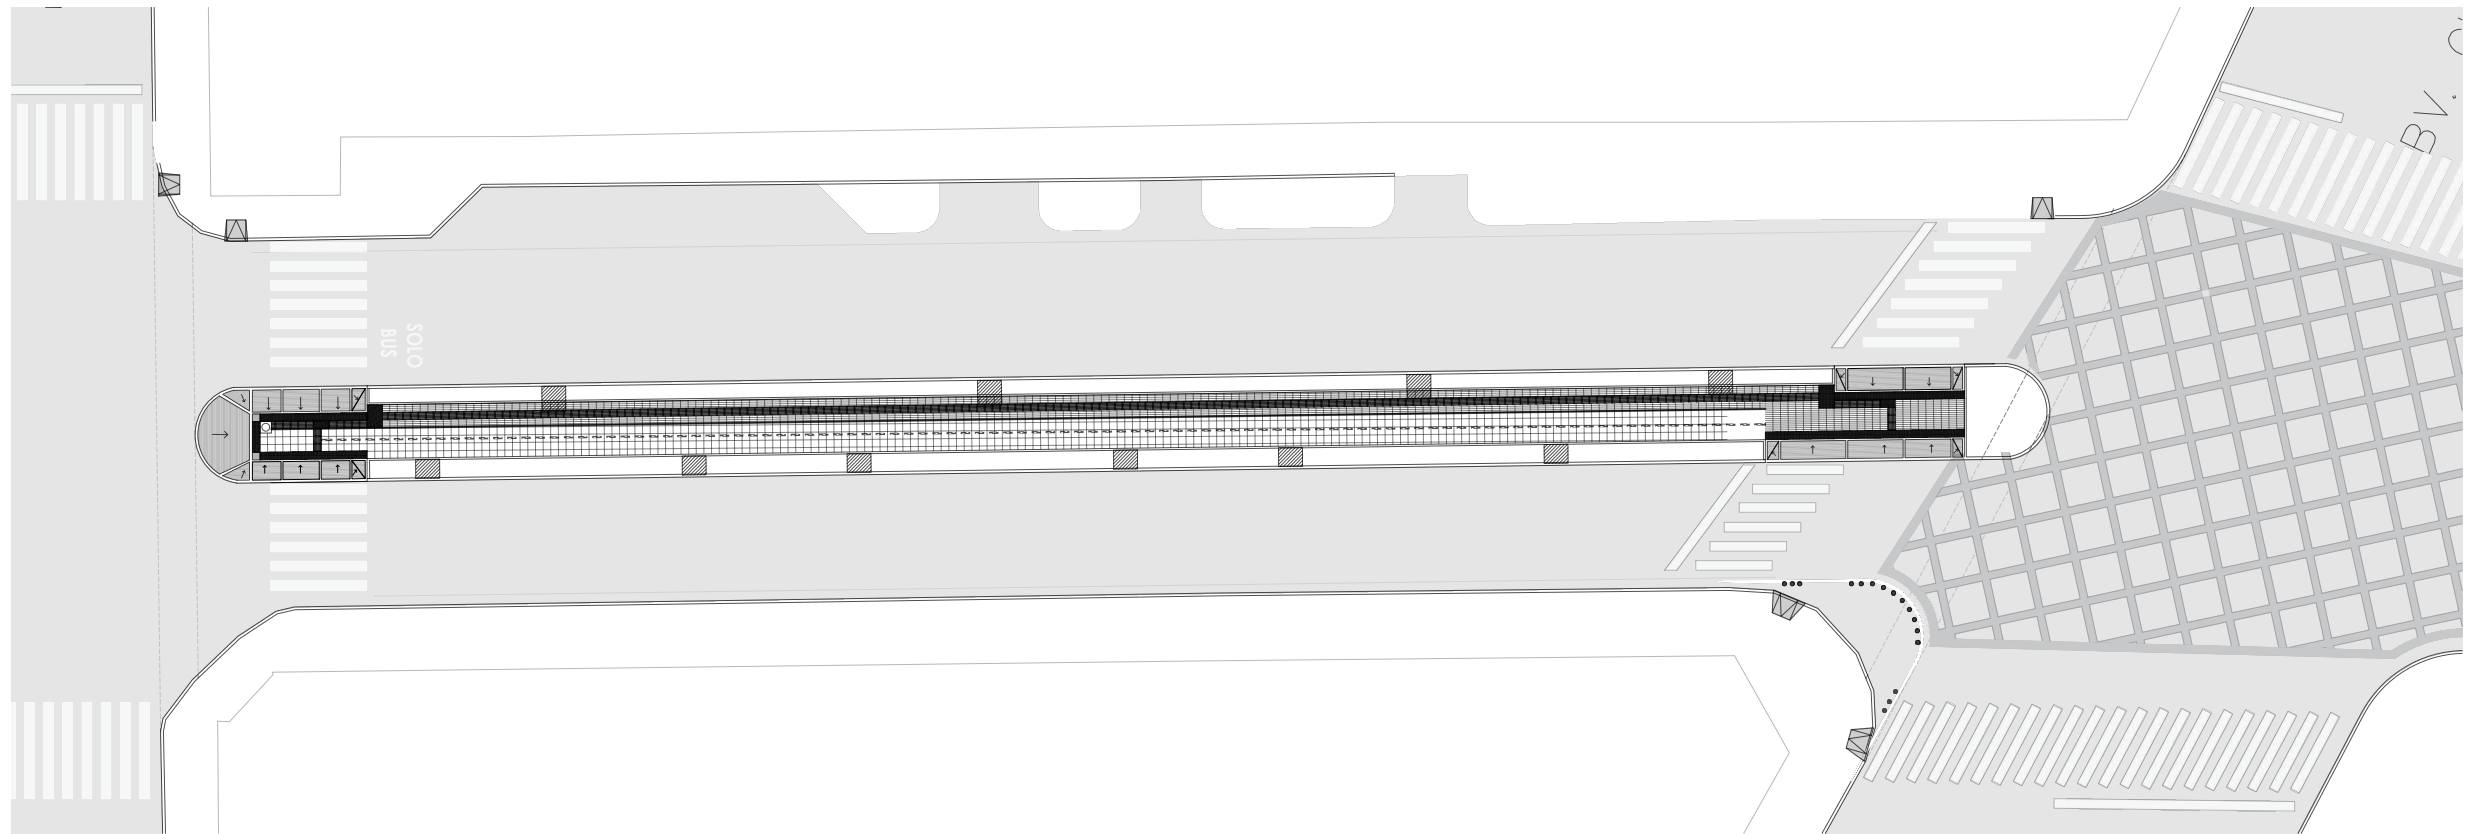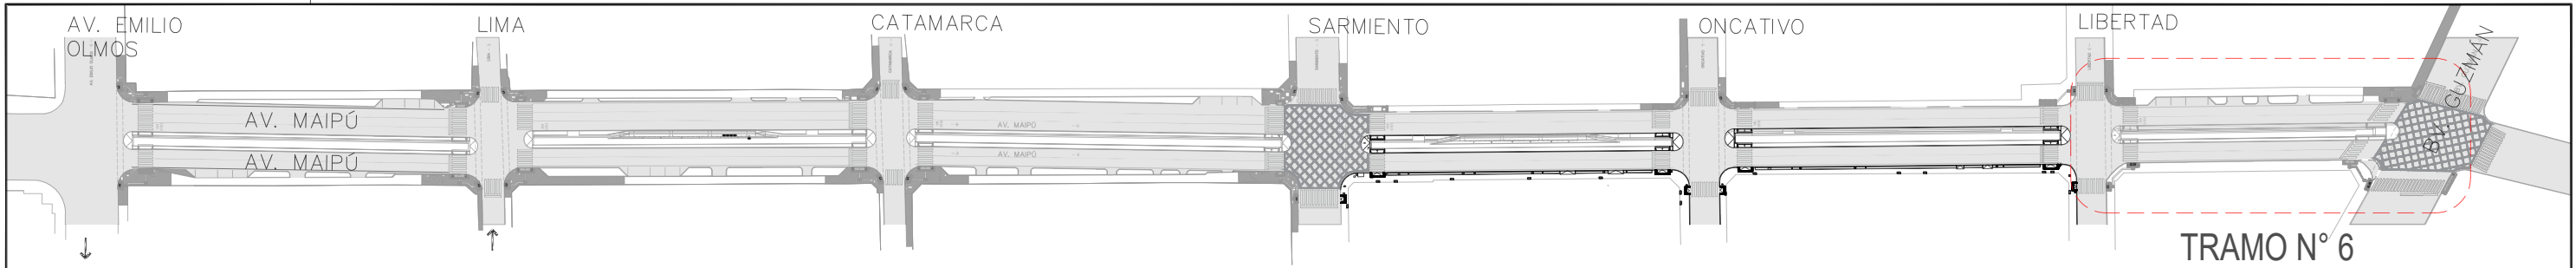

PLANO NO APTO PARA CONSTRUCCION

EL PRESENTE PLANO ES INDICATIVO. LA CONTRATISTA CONFECCIONARA LOS PLANOS DEFINITIVOS, QUE DEBERAN SER APROBADOS POR LA INSPECCION DE OBRA. EL PLANO PRESENTADO POR LA CONTRATISTA ESTARA EN UN TODO DE ACUERDO CON LA NORMATIVA VIGENTE. TODAS LAS MEDIDAS Y NIVELES SE VERIFICARAN EN OBRA POR EL CONTRATISTA. TODOS LOS DETALLES CONSTRUCTIVOS SERAN COORDINADOS Y COMPATIBILIZADOS EN OBRA.

Dirección de Arquitectura
Secretaría de Desarrollo Urbano





Obra: Corredor de convivencia Maipú

Plano: plano de demolicion tramo 6

Escala: 1:400

Fecha: Marzo 2024

Plano N°
21

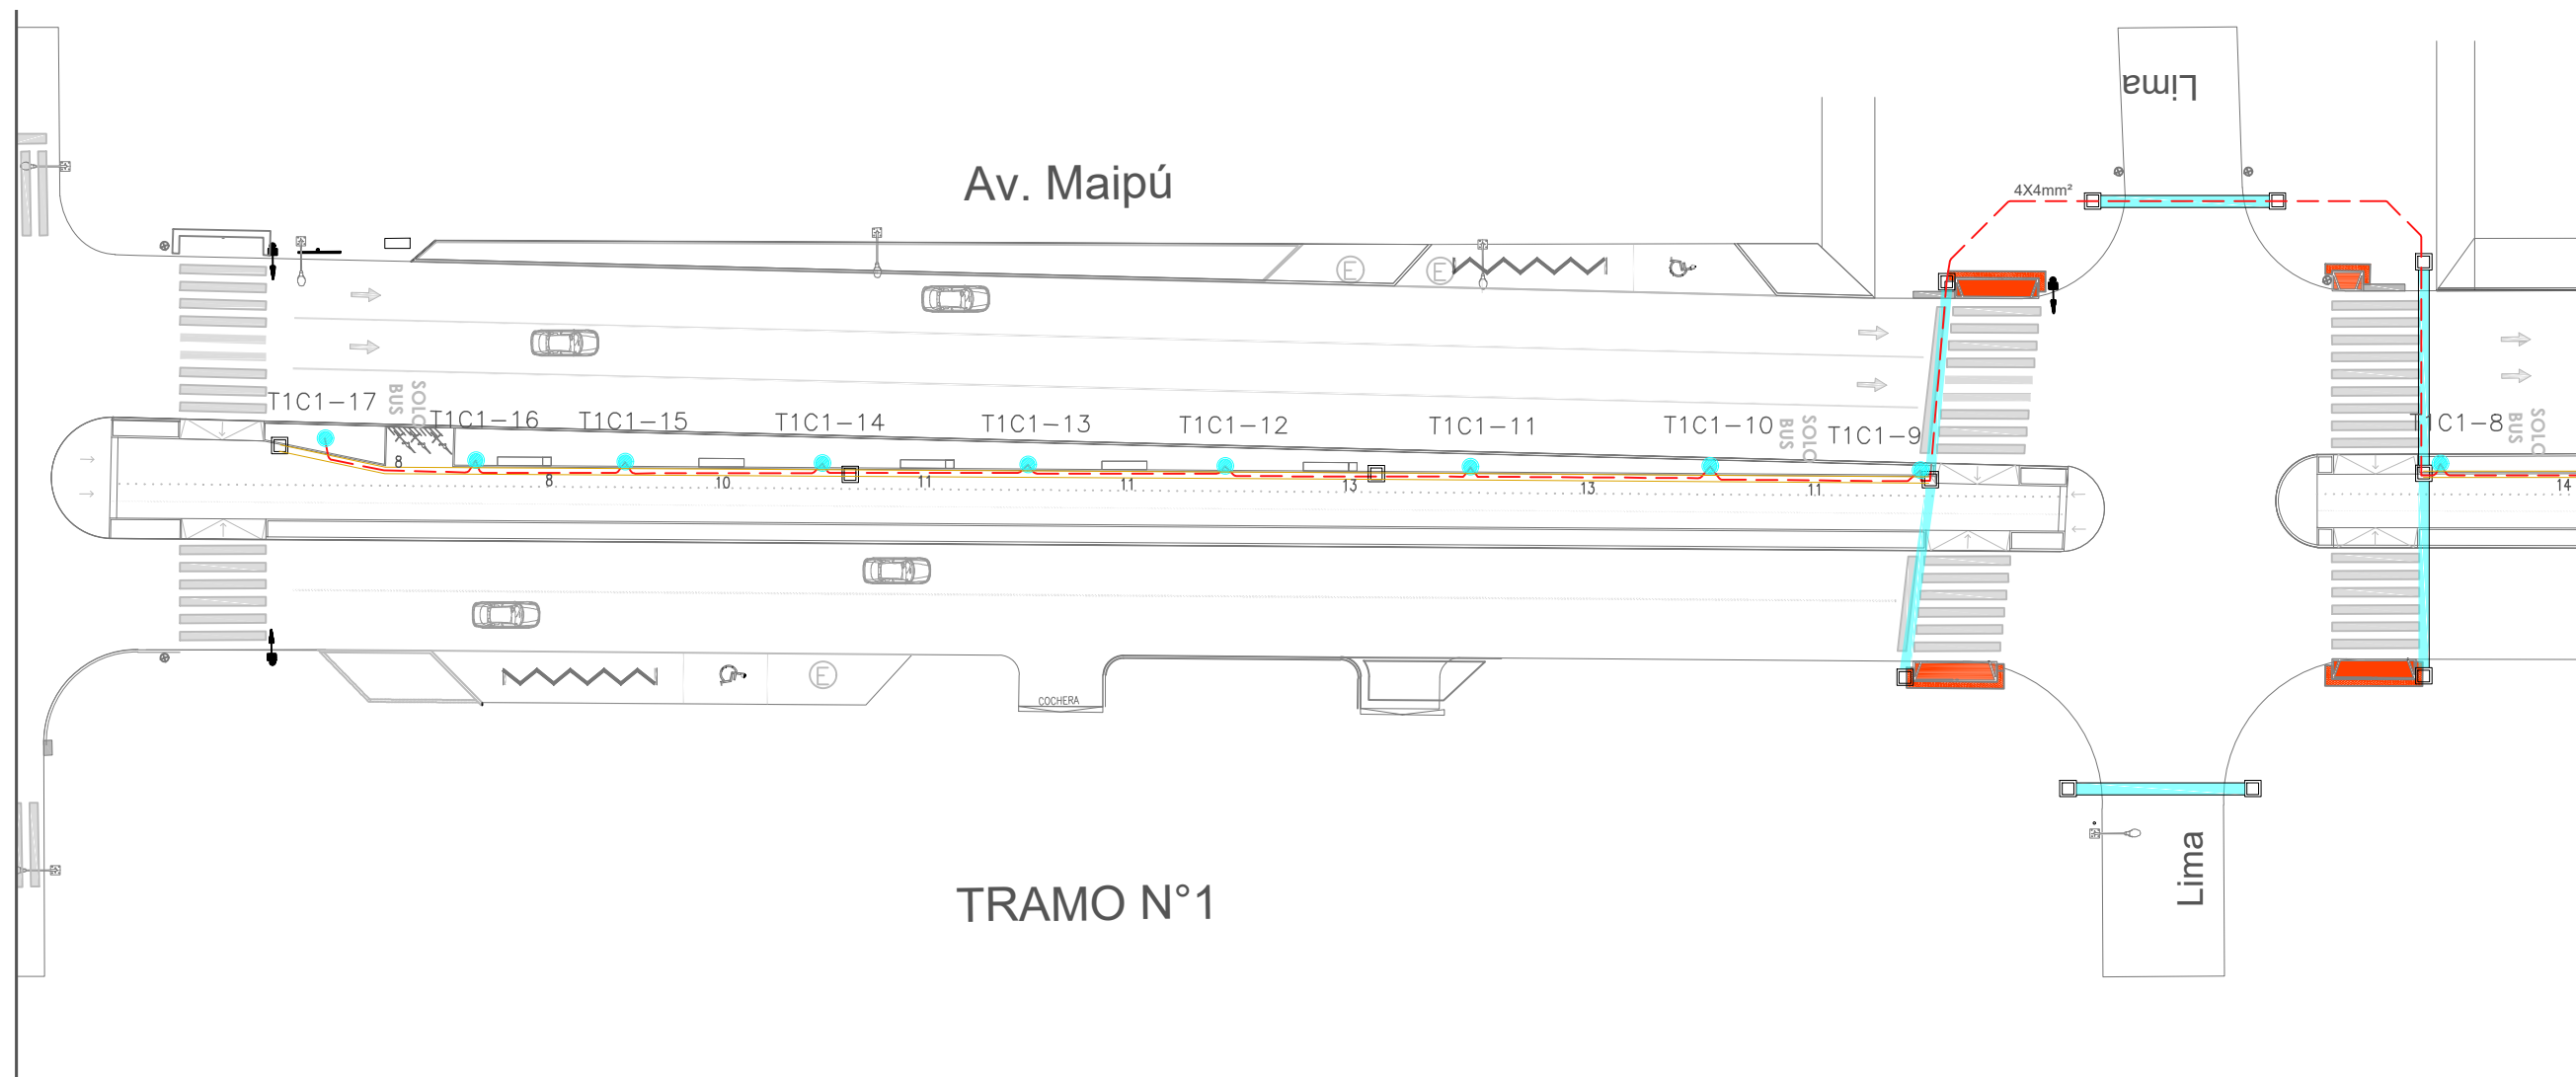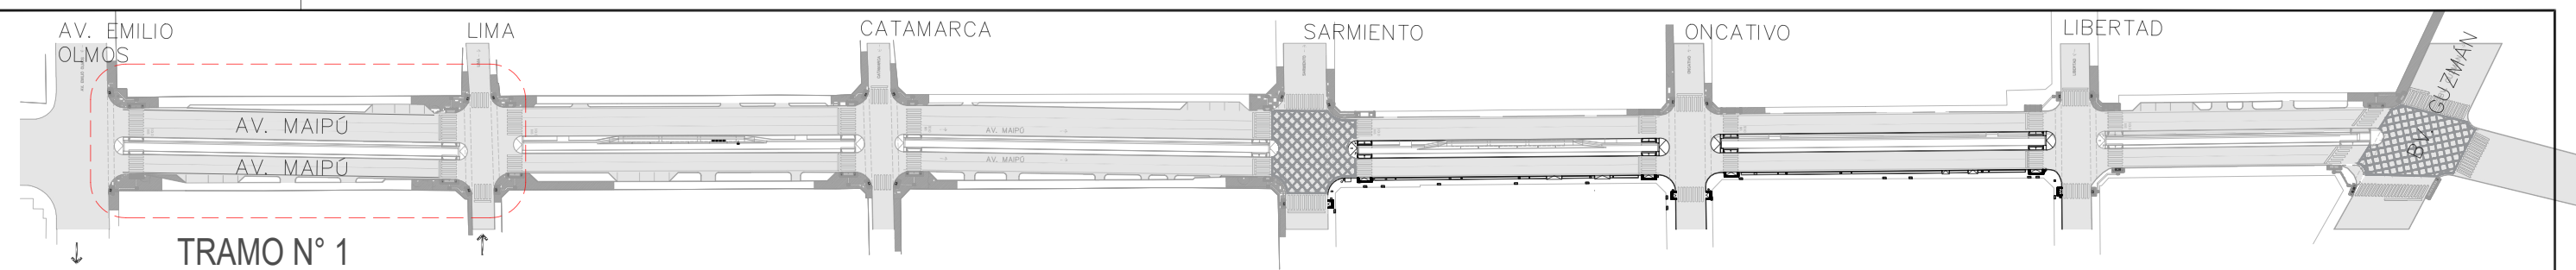

REFERENCIAS:

- Circuito N° 1 – Alimentación de Farolas en alumbrado peatonal, cable de 4x4mm² de sección, según IRAM 2178 tendido en zanja según plano AP – TC – 001. Mediante caño tipo tritubo Ø40 mm.
- Circuito N° 2 – Alimentación de Farolas en alumbrado peatonal, cable de 4x4mm² de sección, según IRAM 2178 tendido en zanja según plano AP – TC – 001. Mediante caño tipo tritubo Ø40 mm.
- Columna metálica recta (H=4 m) según plano AP C 027 C/ Farola LED 90 W, 140 lm/W y 4000 K según ETG alumbrado público.

- ▢ T A°P° Tablero de protección y control, tipo "a nivel" – Existente a reemplazar.
- ▢ T A°P° Tablero de protección y control, tipo "a nivel" – Existente.
- ▢ Cruce de calle proyectado según plano "AP – TC – 002" mediante tres caños de PVC Ø110 mm .
- ▢ Cruce de calle existente.
- ▢ Cámara de inspección proyectada según planos "B" y "LL" separadas cada 30 m.

PLANO NO APTO PARA CONSTRUCCION

EL PRESENTE PLANO ES INDICATIVO. LA CONTRATISTA CONFECCIONARA LOS PLANOS DEFINITIVOS, QUE DEBERAN SER APROBADOS POR LA INSPECCION DE OBRA. EL PLANO PRESENTADO POR LA CONTRATISTA ESTARA EN UN TODO DE ACUERDO CON LA NORMATIVA VIGENTE. TODAS LAS MEDIDAS Y NIVELES SE VERIFICARAN EN OBRA POR EL CONTRATISTA. TODOS LOS DETALLES CONSTRUCTIVOS SERAN COORDINADOS Y COMPATIBILIZADOS EN OBRA.

Dirección de Arquitectura
Secretaría de Desarrollo Urbano



Obra: Corredor de convivencia Maipú



Plano: plano de alumbrado tramo 1

Escala: 1:400

Fecha: Marzo 2024

Plano N°

22

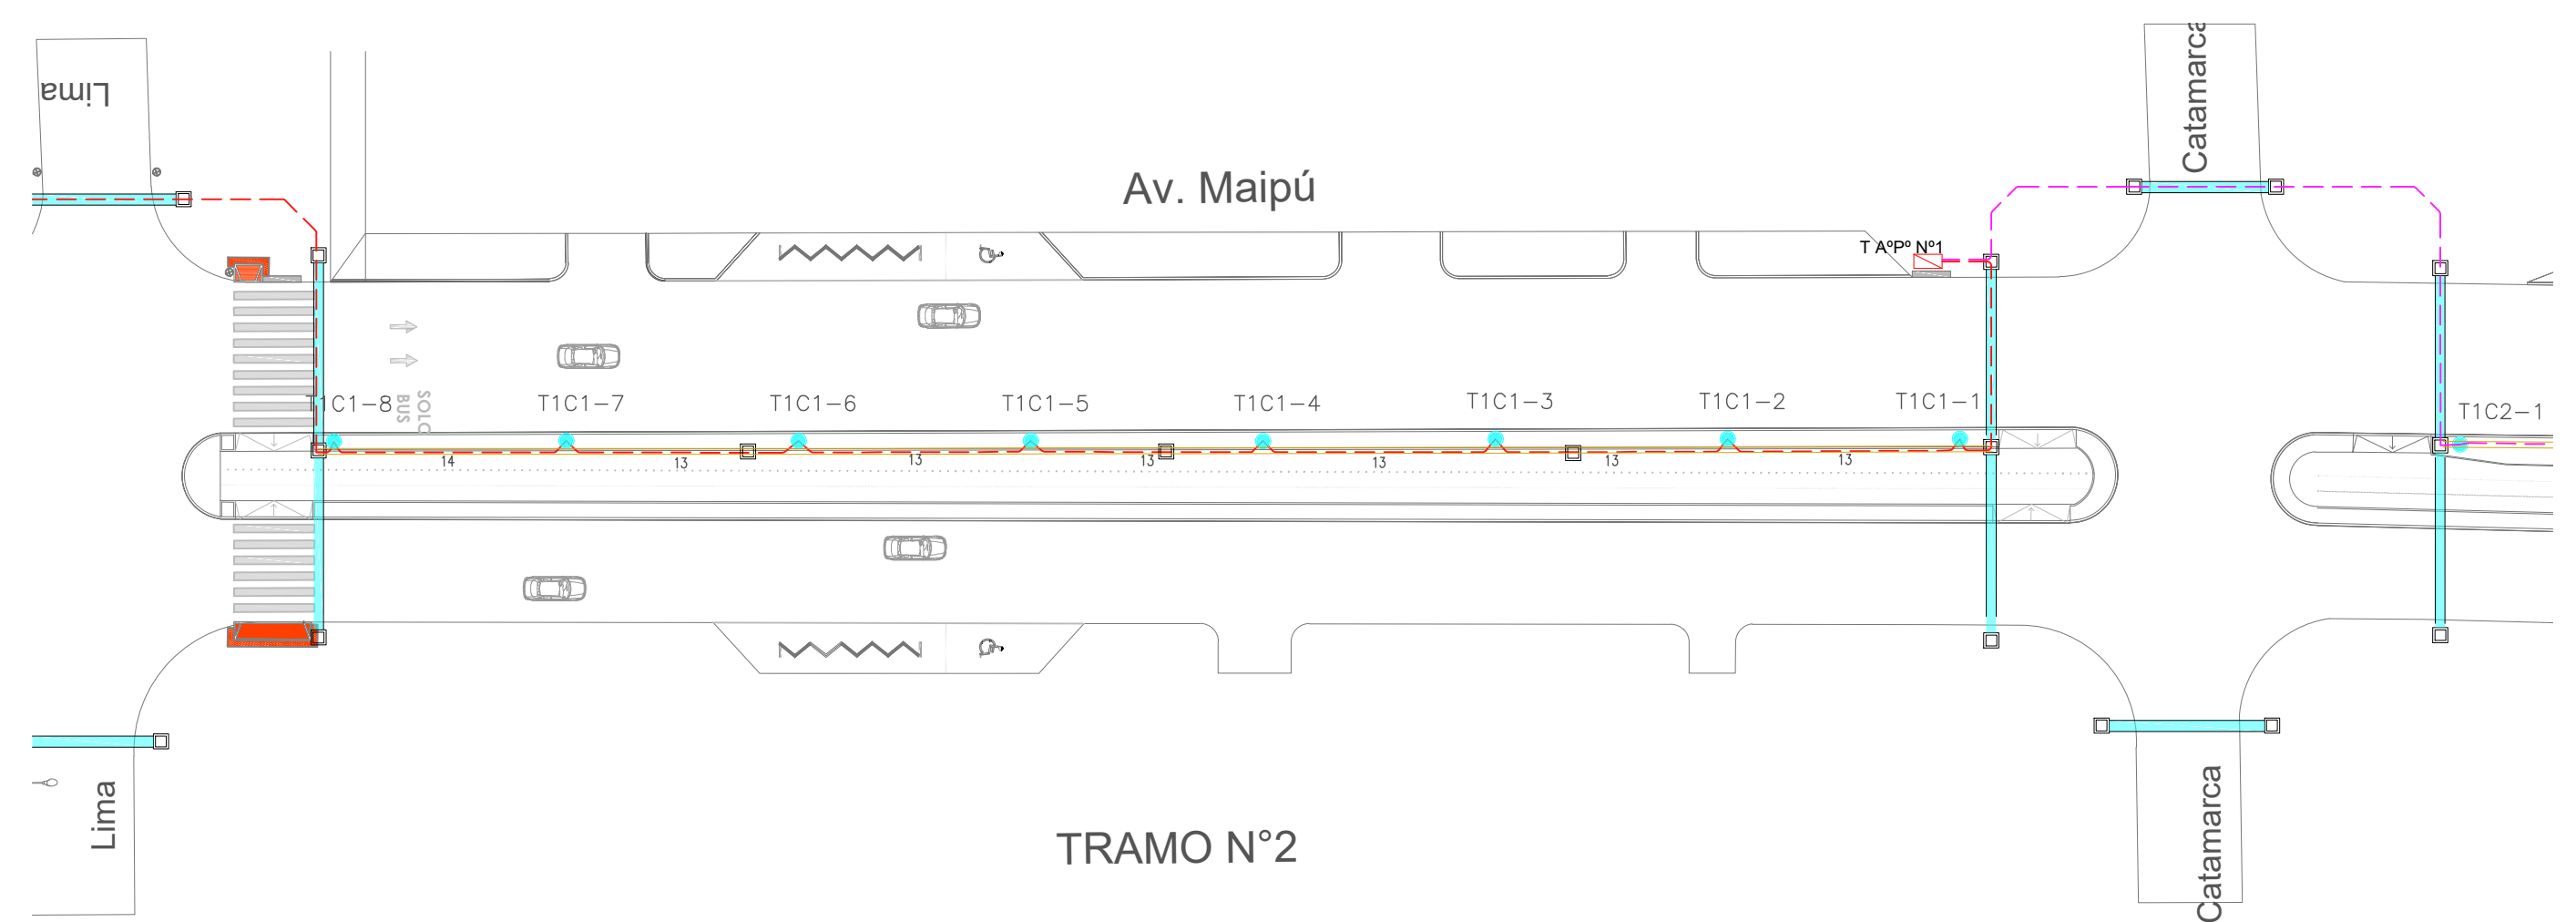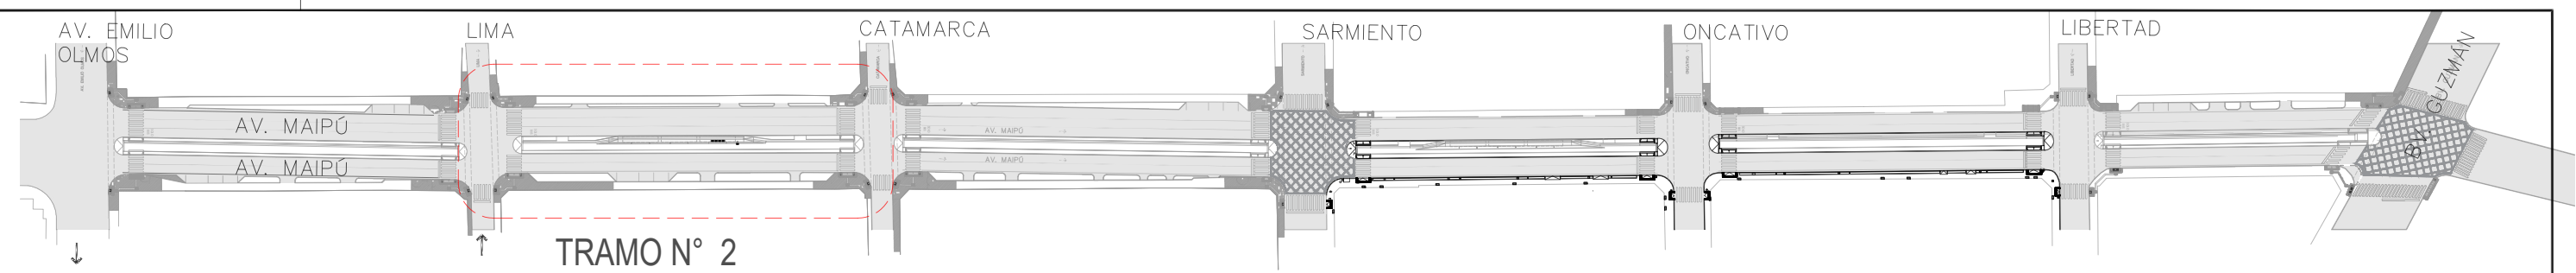

REFERENCIAS:

- Circuito N° 1 – Alimentación de Farolas en alumbrado peatonal, cable de 4x4mm² de sección, según IRAM 2178 tendido en zanja según plano AP – TC – 001. Mediante caño tipo tritubo Ø40 mm.
- Circuito N° 2 – Alimentación de Farolas en alumbrado peatonal, cable de 4x4mm² de sección, según IRAM 2178 tendido en zanja según plano AP – TC – 001. Mediante caño tipo tritubo Ø40 mm.
- Columna metálica recta (HI=4 m) según plano AP C 027 C/ Farola LED 90 W, 140 lm/W y 4000 K según ETG alumbrado público.

- T A°P° Tablero de protección y control, tipo "a nivel" – Existente a reemplazar.
- T A°P° Tablero de protección y control, tipo "a nivel" – Existente.
- Cruce de calle proyectado según plano "AP – TC – 002" mediante tres caños de PVC Ø110 mm .
- Cruce de calle existente.
- Cámara de inspección proyectada según planos "B" y "LL" separadas cada 30 m.

PLANO NO APTO PARA CONSTRUCCION

EL PRESENTE PLANO ES INDICATIVO. LA CONTRATISTA CONFECCIONARA LOS PLANOS DEFINITIVOS, QUE DEBERAN SER APROBADOS POR LA INSPECCION DE OBRA. EL PLANO PRESENTADO POR LA CONTRATISTA ESTARA EN UN TODO DE ACUERDO CON LA NORMATIVA VIGENTE. TODAS LAS MEDIDAS Y NIVELES SE VERIFICARAN EN OBRA POR EL CONTRATISTA. TODOS LOS DETALLES CONSTRUCTIVOS SERAN COORDINADOS Y COMPATIBILIZADOS EN OBRA.

Dirección de Arquitectura
Secretaría de Desarrollo Urbano



Obra: Corredor de convivencia Maipú

Plano: plano de alumbrado tramo 2

Escala: 1:400

Fecha: Marzo 2024

Plano N°
23