



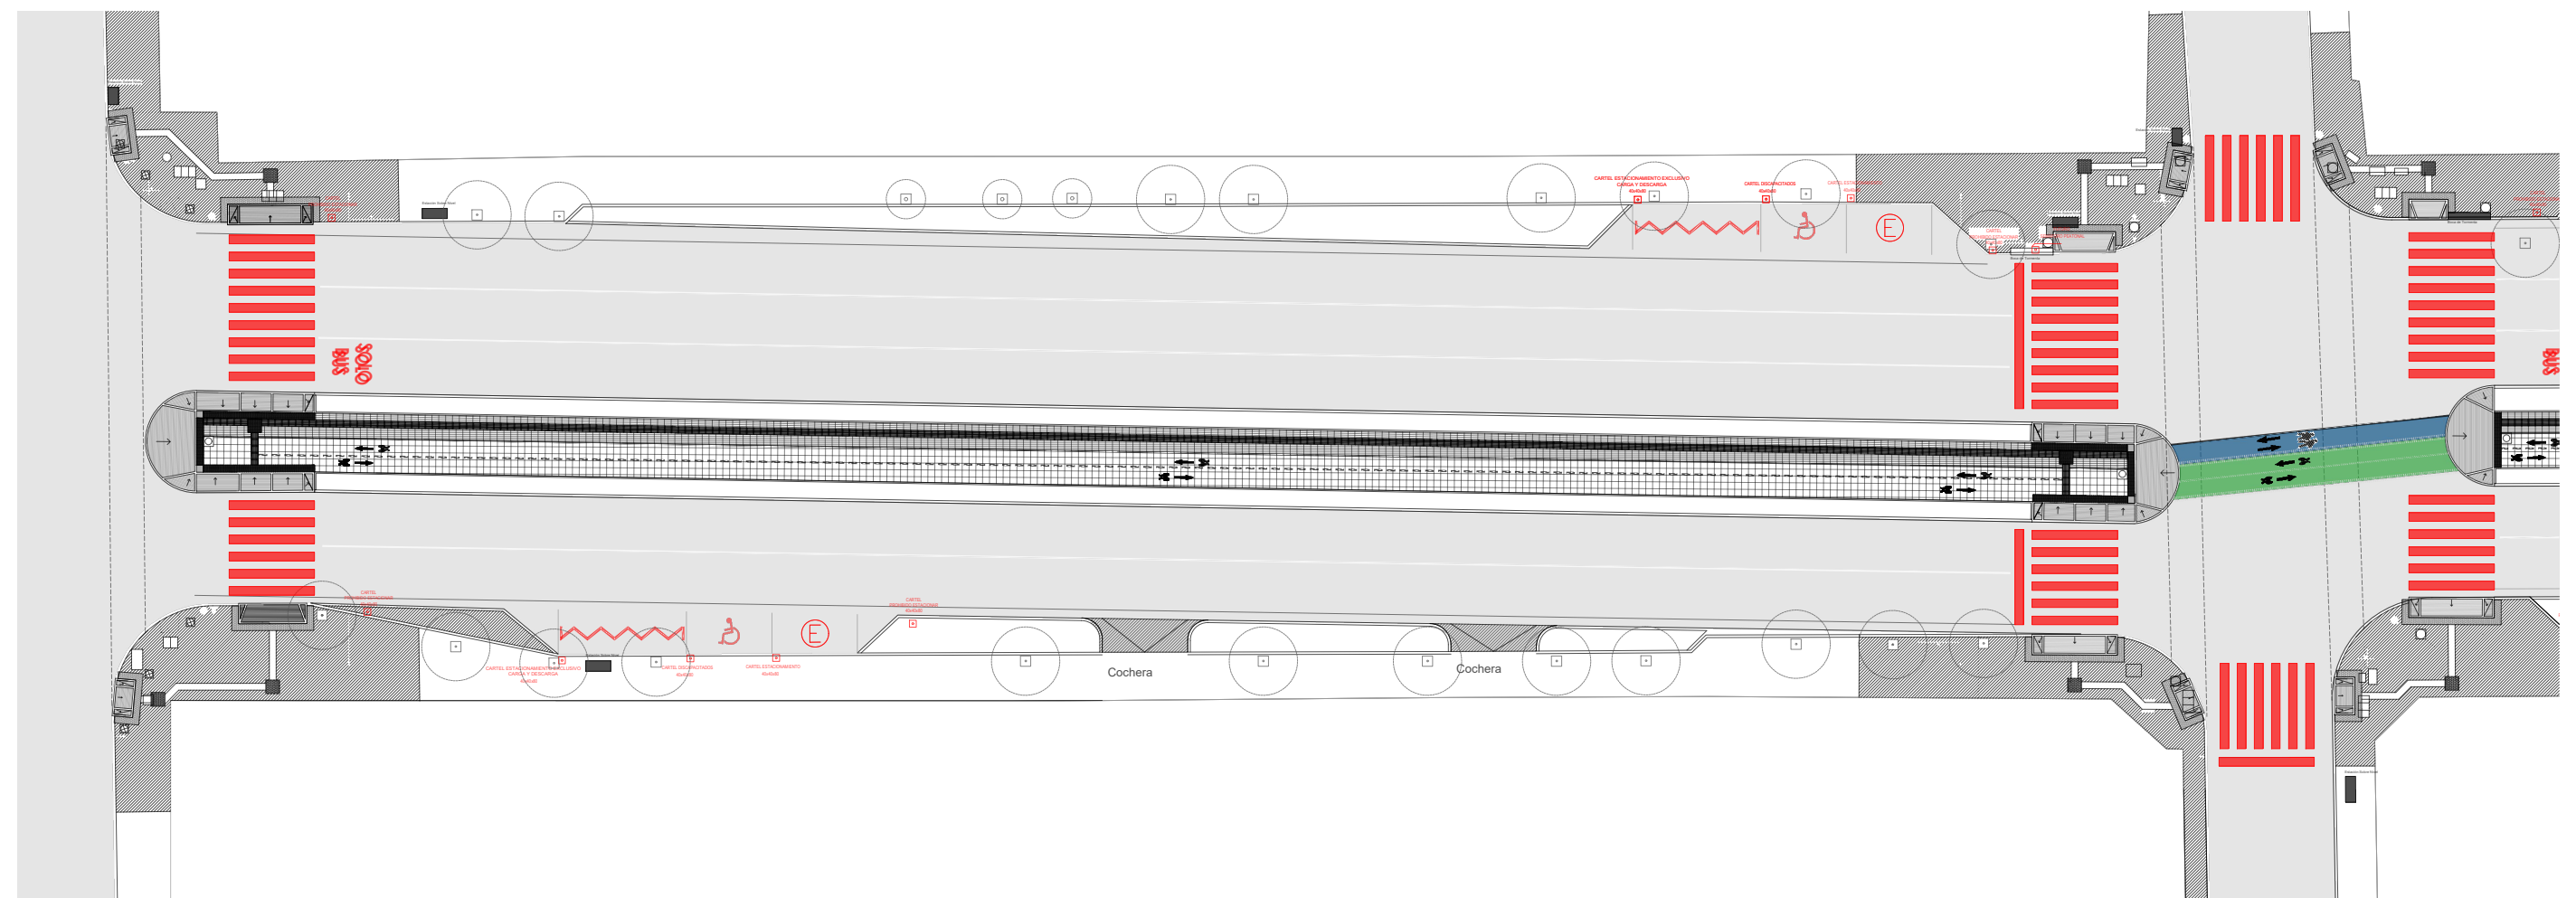

PLANO NO APTO PARA CONSTRUCCION

EL PRESENTE PLANO ES INDICATIVO. LA CONTRATISTA CONFECCIONARA LOS PLANOS DEFINITIVOS, QUE DEBERAN SER APROBADOS POR LA INSPECCION DE OBRA. EL PLANO PRESENTADO POR LA CONTRATISTA ESTARA EN UN TODO DE ACUERDO CON LA NORMATIVA VIGENTE. TODAS LAS MEDIDAS Y NIVELES SE VERIFICARAN EN OBRA POR EL CONTRATISTA. TODOS LOS DETALLES CONSTRUCTIVOS SERAN COORDINADOS Y COMPATIBILIZADOS EN OBRA.

Dirección de Arquitectura  
Secretaría de Desarrollo Urbano

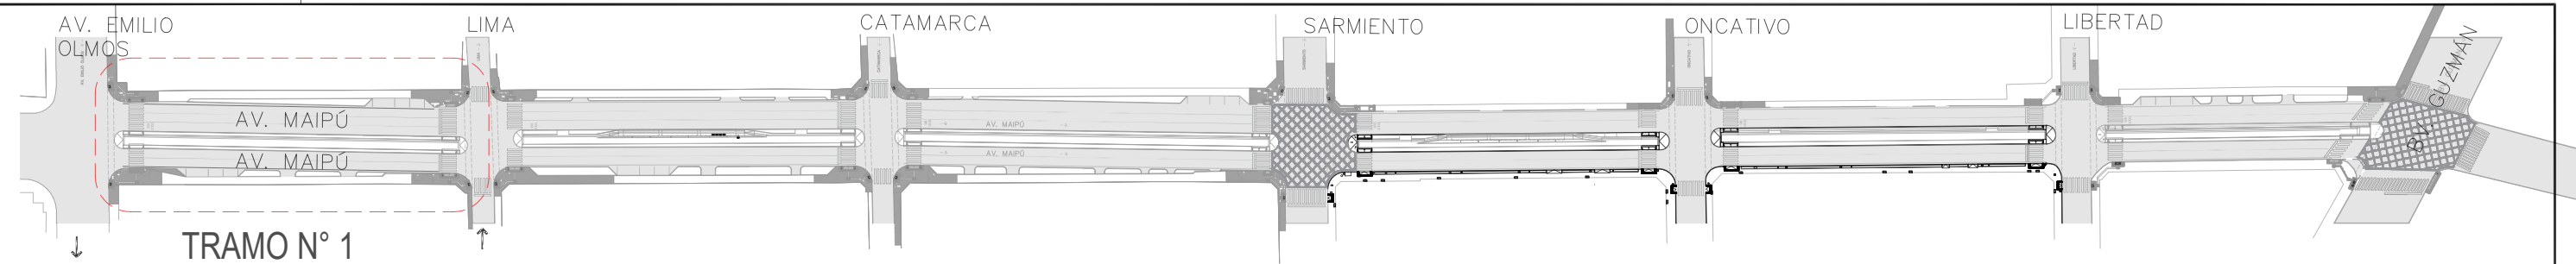

Obra: Corredor de convivencia Maipú



Plano: plano de señalética horizontal y vertical tramo 1

Escala: 1:400

Fecha: Marzo 2024

Plano N°

49

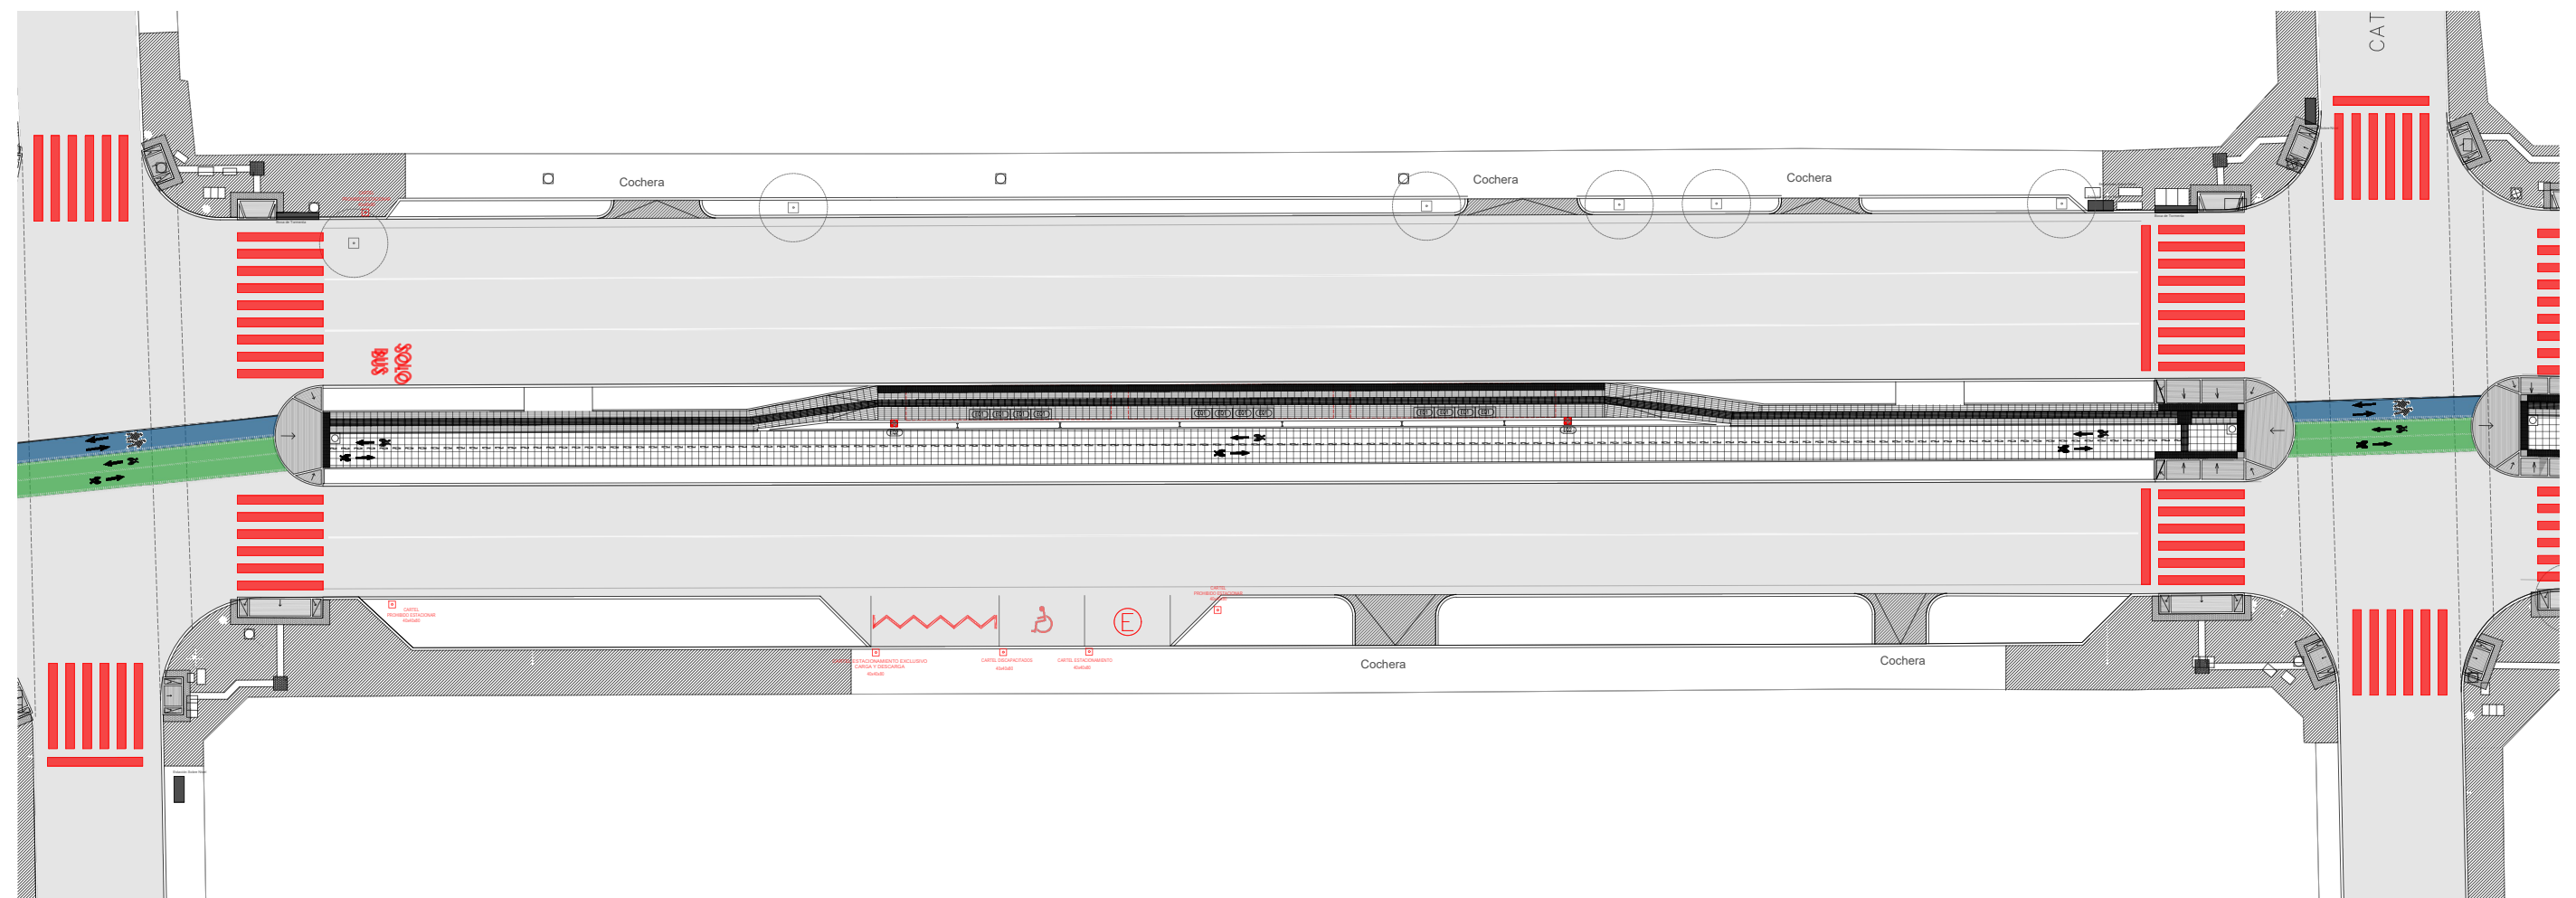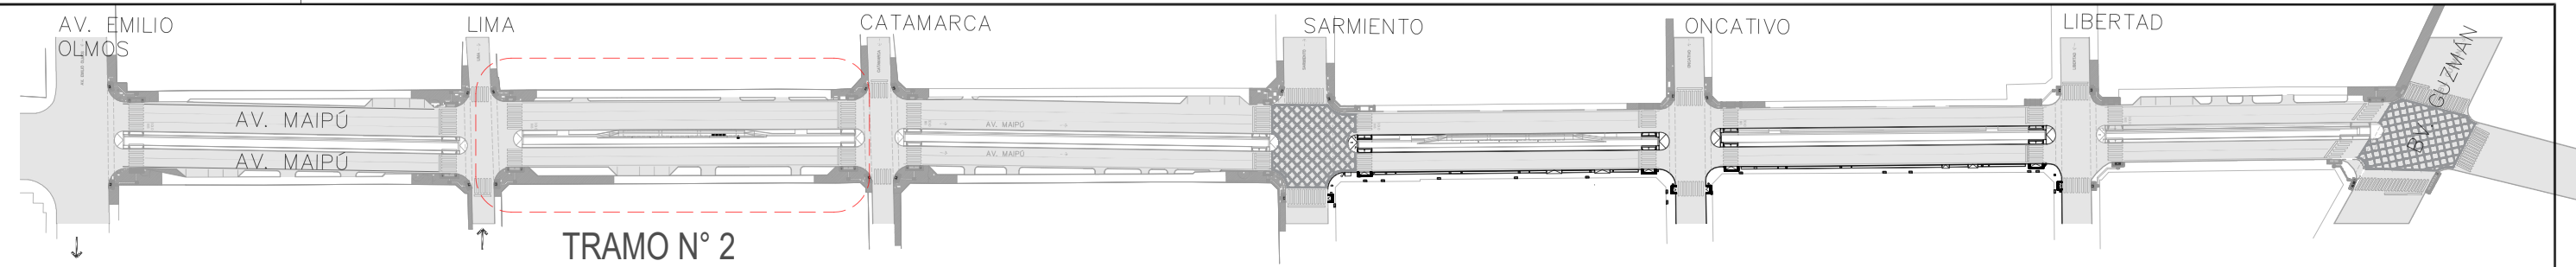

PLANO NO APTO PARA CONSTRUCCION  
EL PRESENTE PLANO ES INDICATIVO. LA CONTRATISTA CONFECCIONARA LOS  
PLANOS DEFINITIVOS, QUE DEBERAN SER APROBADOS POR LA INSPECCION DE  
OBRA.  
EL PLANO PRESENTADO POR LA CONTRATISTA ESTARA EN UN TODO DE  
ACUERDO CON LA NORMATIVA VIGENTE.  
TODAS LAS MEDIDAS Y NIVELES SE VERIFICARAN EN OBRA POR EL  
CONTRATISTA.  
TODOS LOS DETALLES CONSTRUCTIVOS SERAN COORDINADOS Y  
COMPATIBILIZADOS EN OBRA.

Dirección de Arquitectura  
Secretaría de Desarrollo Urbano






Obra: Corredor de convivencia Maipú  
Plano: plano de señalética horizontal y vertical tramo 2  
Escala: 1:400  
Fecha: Marzo 2024

Plano N°  
50





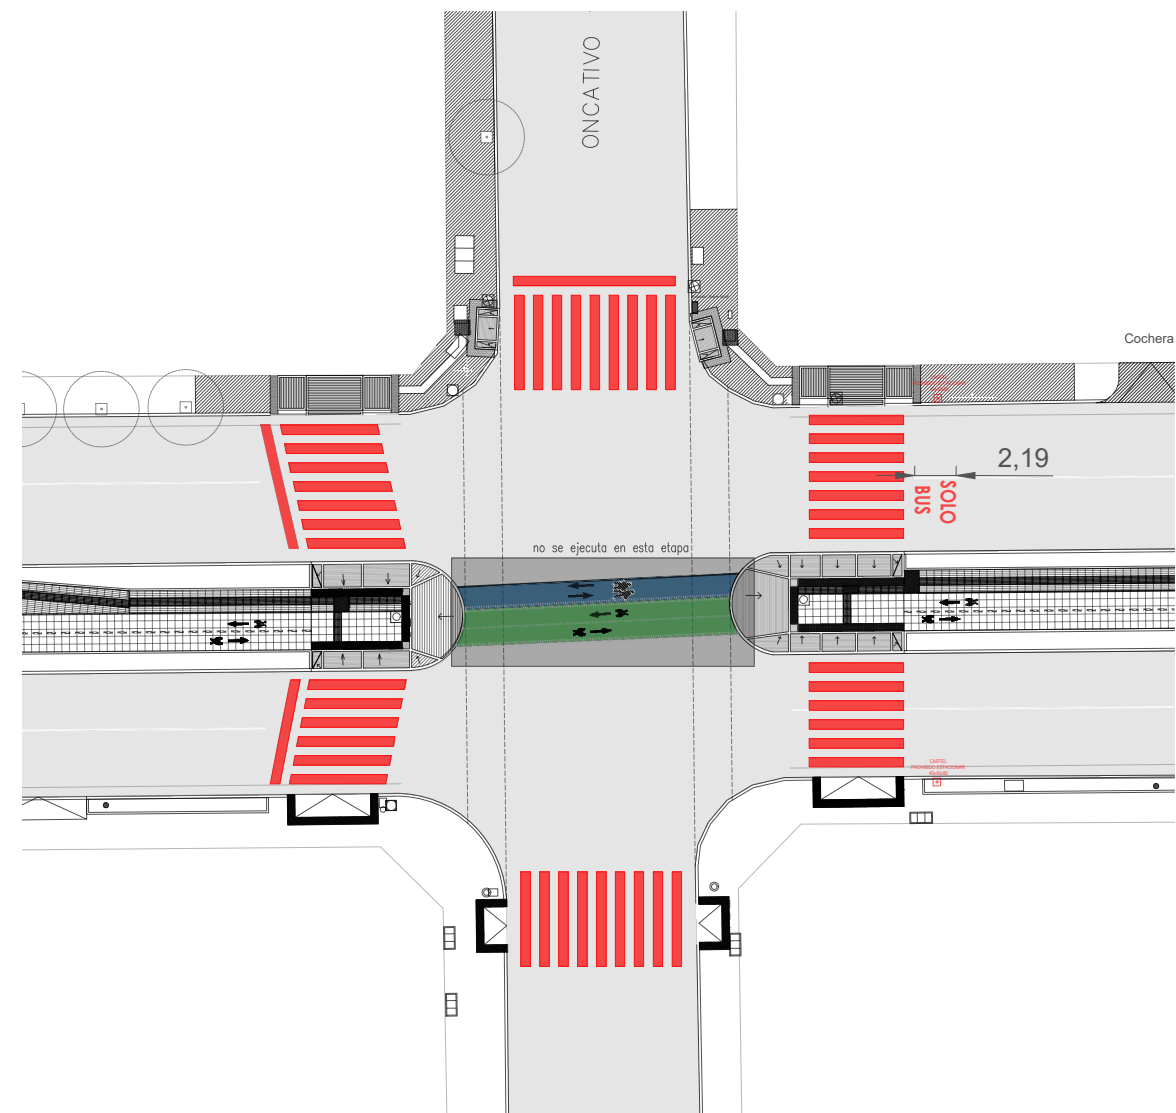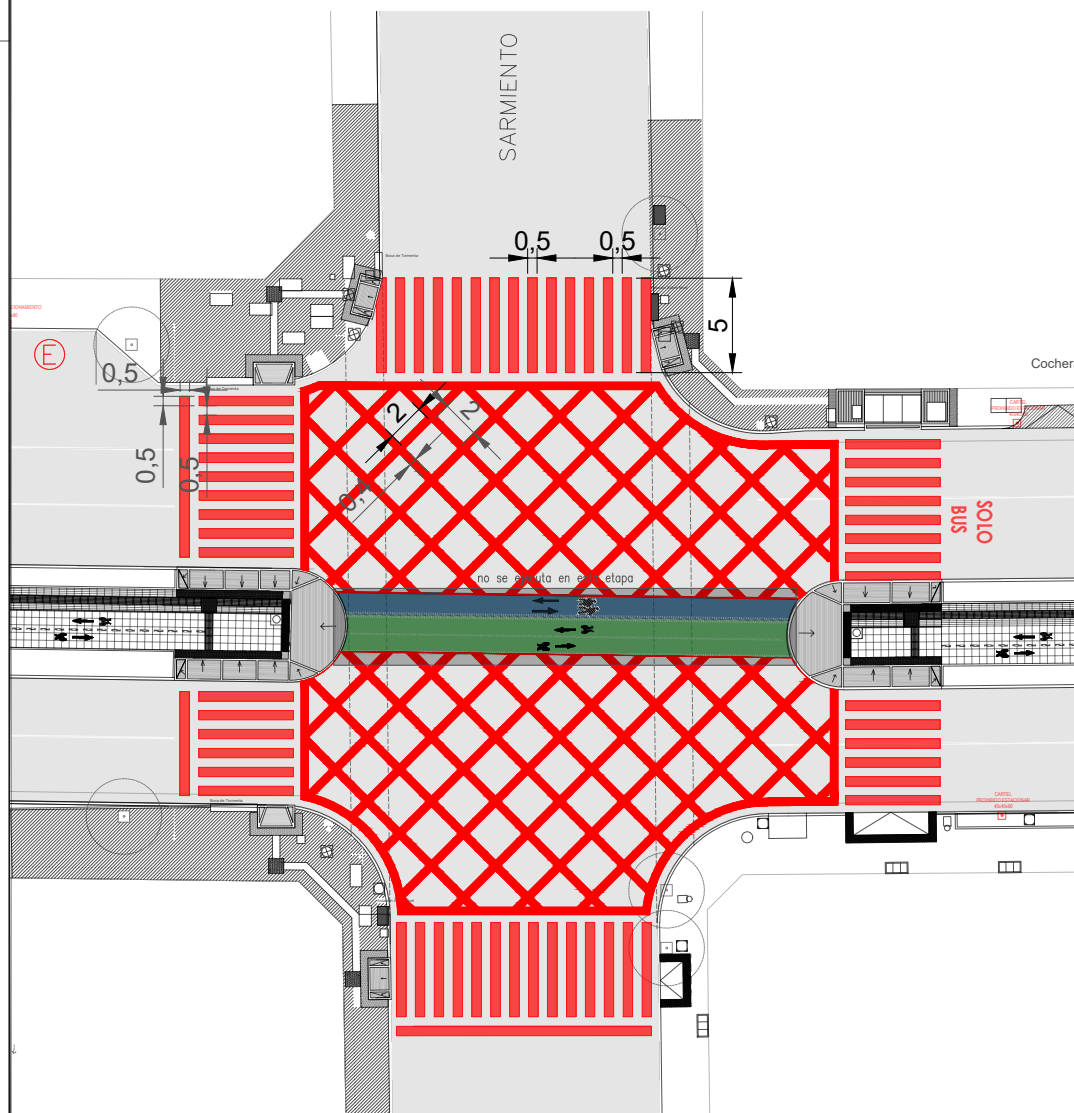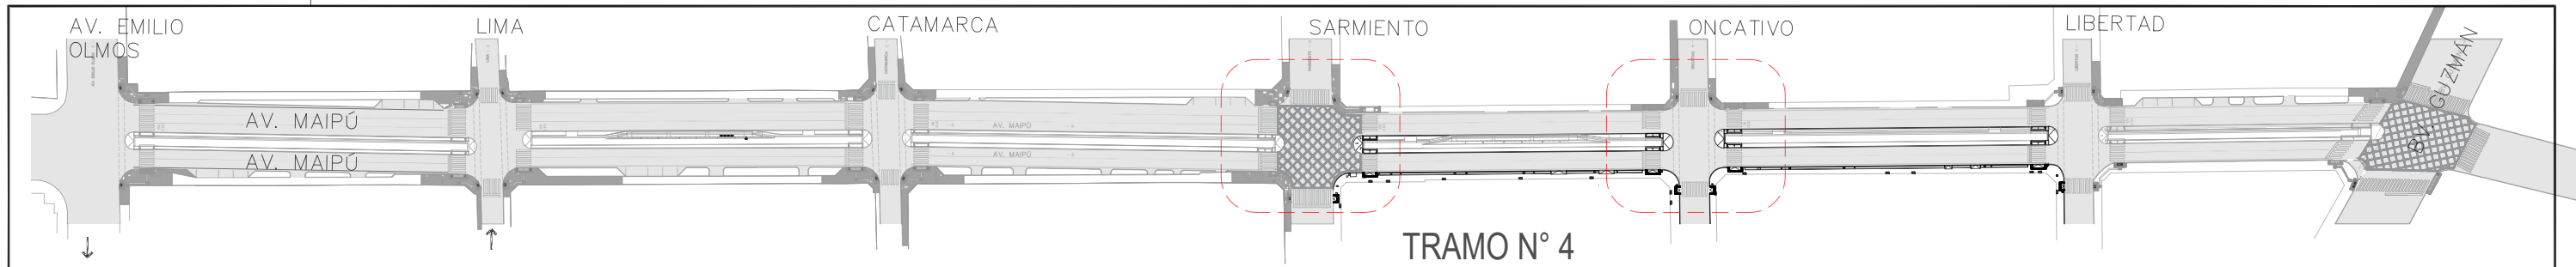

PLANO NO APTO PARA CONSTRUCCION

EL PRESENTE PLANO ES INDICATIVO. LA CONTRATISTA CONFECCIONARA LOS PLANOS DEFINITIVOS, QUE DEBERAN SER APROBADOS POR LA INSPECCION DE OBRA.

EL PLANO PRESENTADO POR LA CONTRATISTA ESTARA EN UN TODO DE ACUERDO CON LA NORMATIVA VIGENTE.

TODAS LAS MEDIDAS Y NIVELES SE VERIFICARAN EN OBRA POR EL CONTRATISTA.


TODOS LOS DETALLES CONSTRUCTIVOS SERAN COORDINADOS Y COMPATIBILIZADOS EN OBRA.

Dirección de Arquitectura  
Secretaría de Desarrollo Urbano



Obra: Corredor de convivencia Maipú  
Plano: plano de señalética horizontal y vertical tramo 4  
Escala: 1:400  
Fecha: Marzo 2024

Plano N°  
52

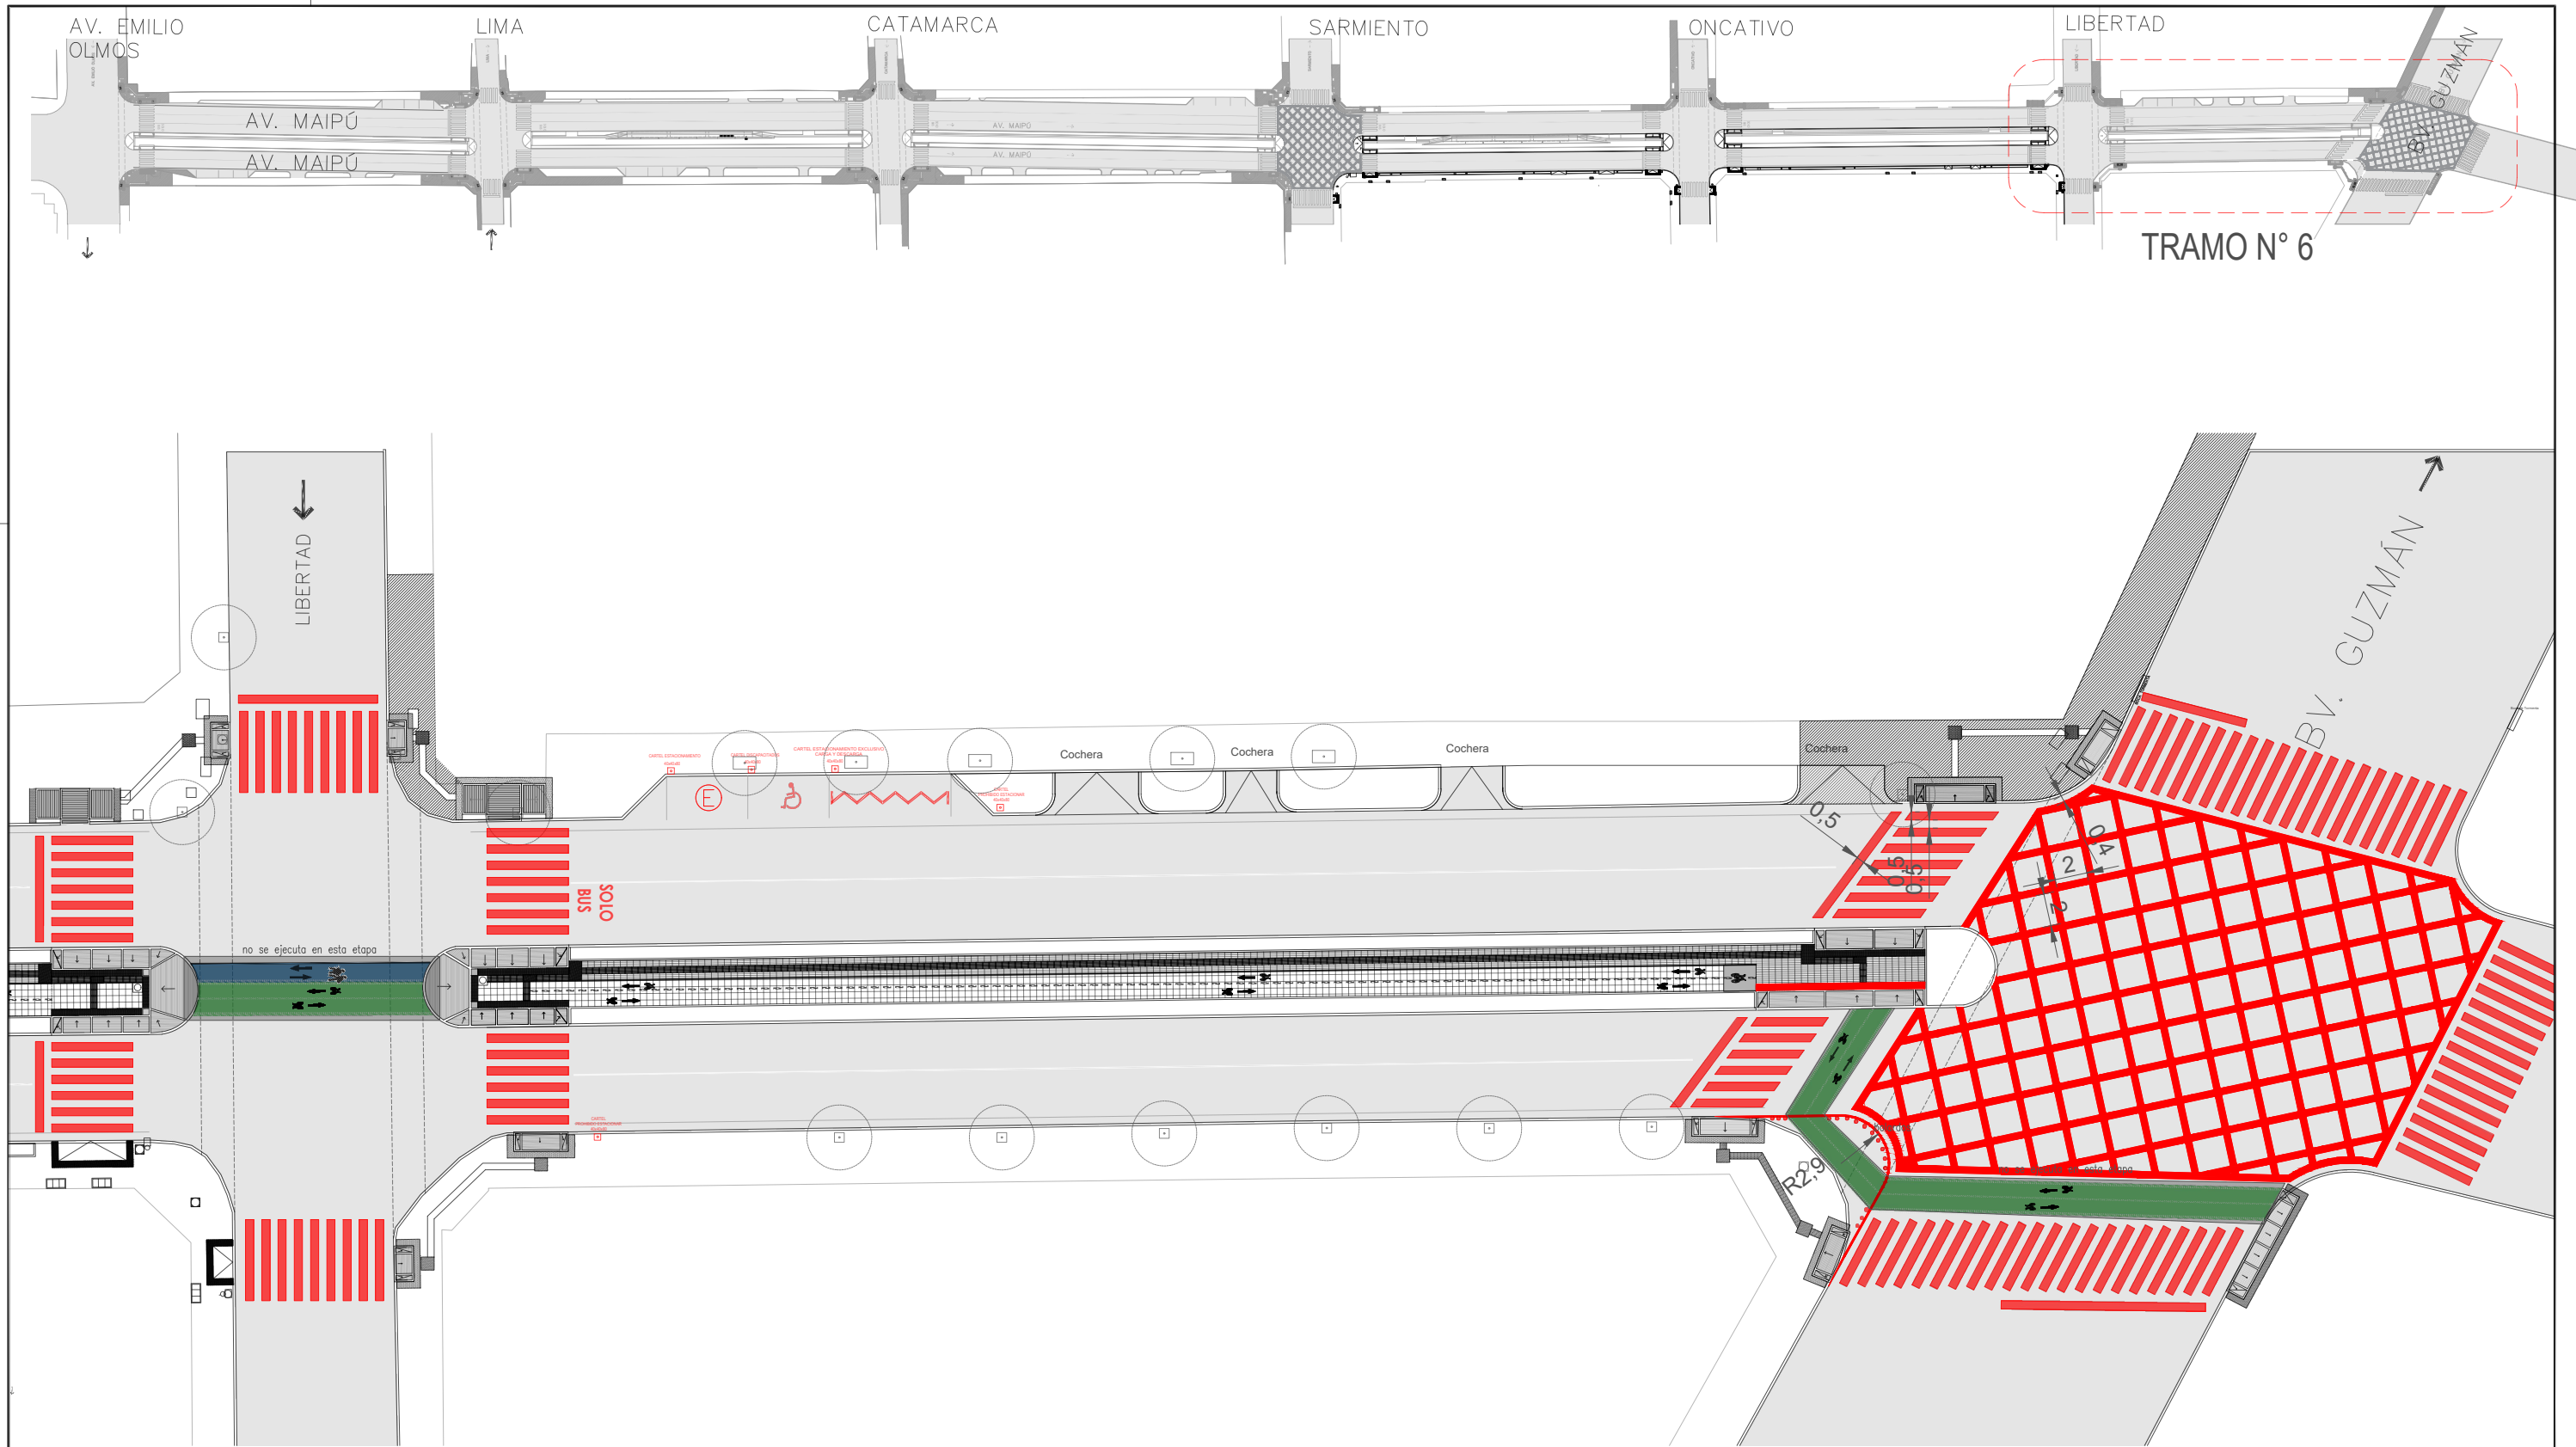

PLANO NO APTO PARA CONSTRUCCION  
EL PRESENTE PLANO ES INDICATIVO. LA CONTRATISTA CONFECCIONARA LOS PLANOS DEFINITIVOS, QUE DEBERAN SER APROBADOS POR LA INSPECCION DE OBRA.  
EL PLANO PRESENTADO POR LA CONTRATISTA ESTARA EN UN TODO DE ACUERDO CON LA NORMATIVA VIGENTE.  
TODAS LAS MEDIDAS Y NIVELES SE VERIFICARAN EN OBRA POR EL CONTRATISTA.  
TODOS LOS DETALLES CONSTRUCTIVOS SERAN COORDINADOS Y COMPATIBILIZADOS EN OBRA.

Dirección de Arquitectura  
Secretaría de Desarrollo Urbano





Obra: Corredor de convivencia Maipú  
Plano: plano de señalética horizontal y vertical tramo 6  
Escala: 1:400  
Fecha: Marzo 2024

Plano N°  
53

DIMENSIONES: 100x150 A3 (297 X 420)



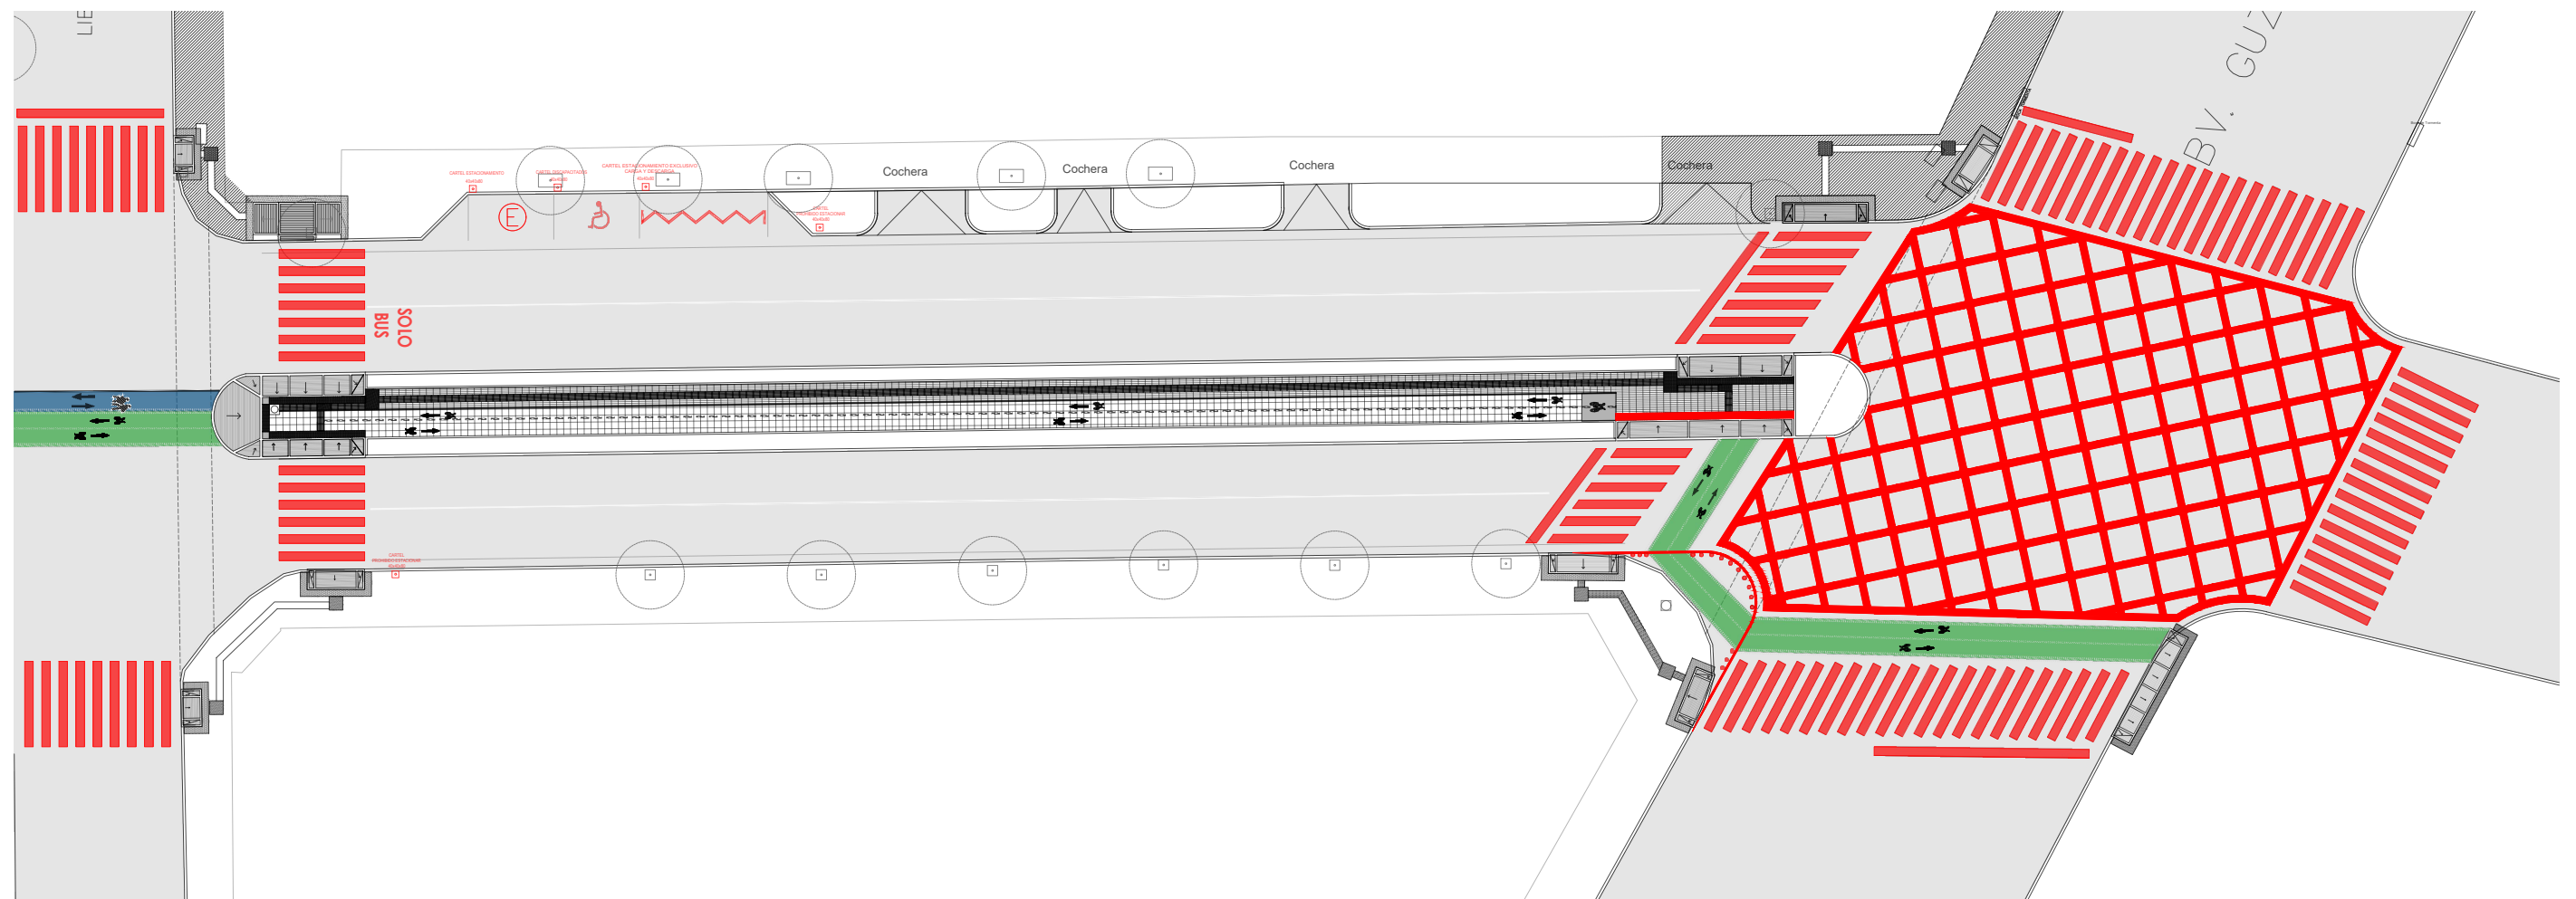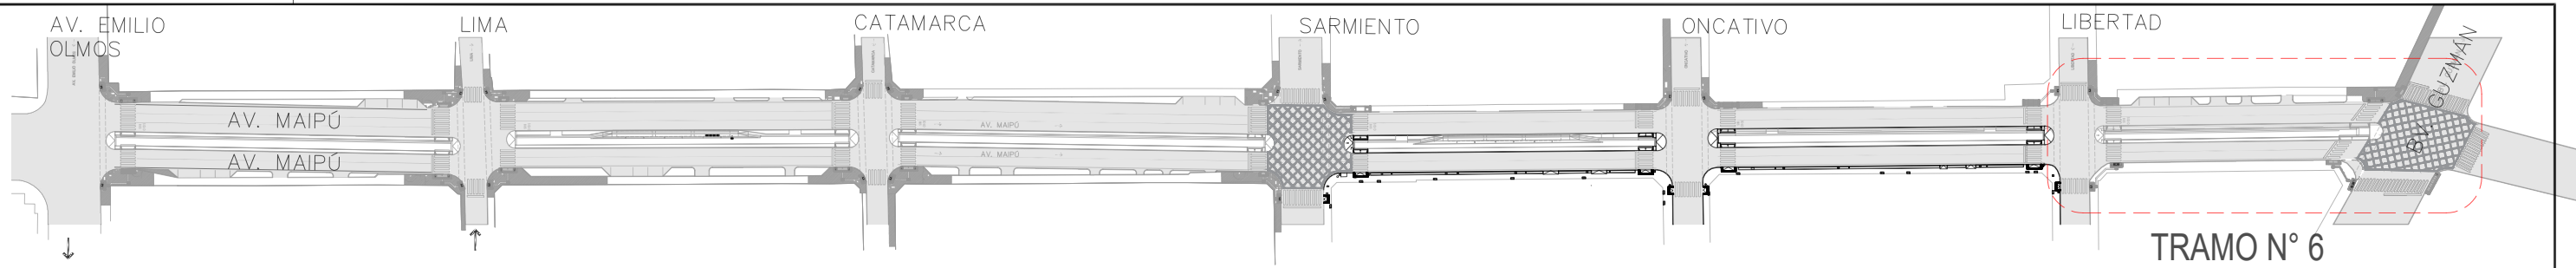

PLANO NO APTO PARA CONSTRUCCION

EL PRESENTE PLANO ES INDICATIVO. LA CONTRATISTA CONFECCIONARA LOS PLANOS DEFINITIVOS, QUE DEBERAN SER APROBADOS POR LA INSPECCION DE OBRA. EL PLANO PRESENTADO POR LA CONTRATISTA ESTARA EN UN TODO DE ACUERDO CON LA NORMATIVA VIGENTE. TODAS LAS MEDIDAS Y NIVELES SE VERIFICARAN EN OBRA POR EL CONTRATISTA. TODOS LOS DETALLES CONSTRUCTIVOS SERAN COORDINADOS Y COMPATIBILIZADOS EN OBRA.

Dirección de Arquitectura  
Secretaría de Desarrollo Urbano



Obra: Corredor de convivencia Maipú



Plano: plano de señalética horizontal y vertical tramo 6

Escala: 1:400


Fecha: Marzo 2024

Plano N°  
54



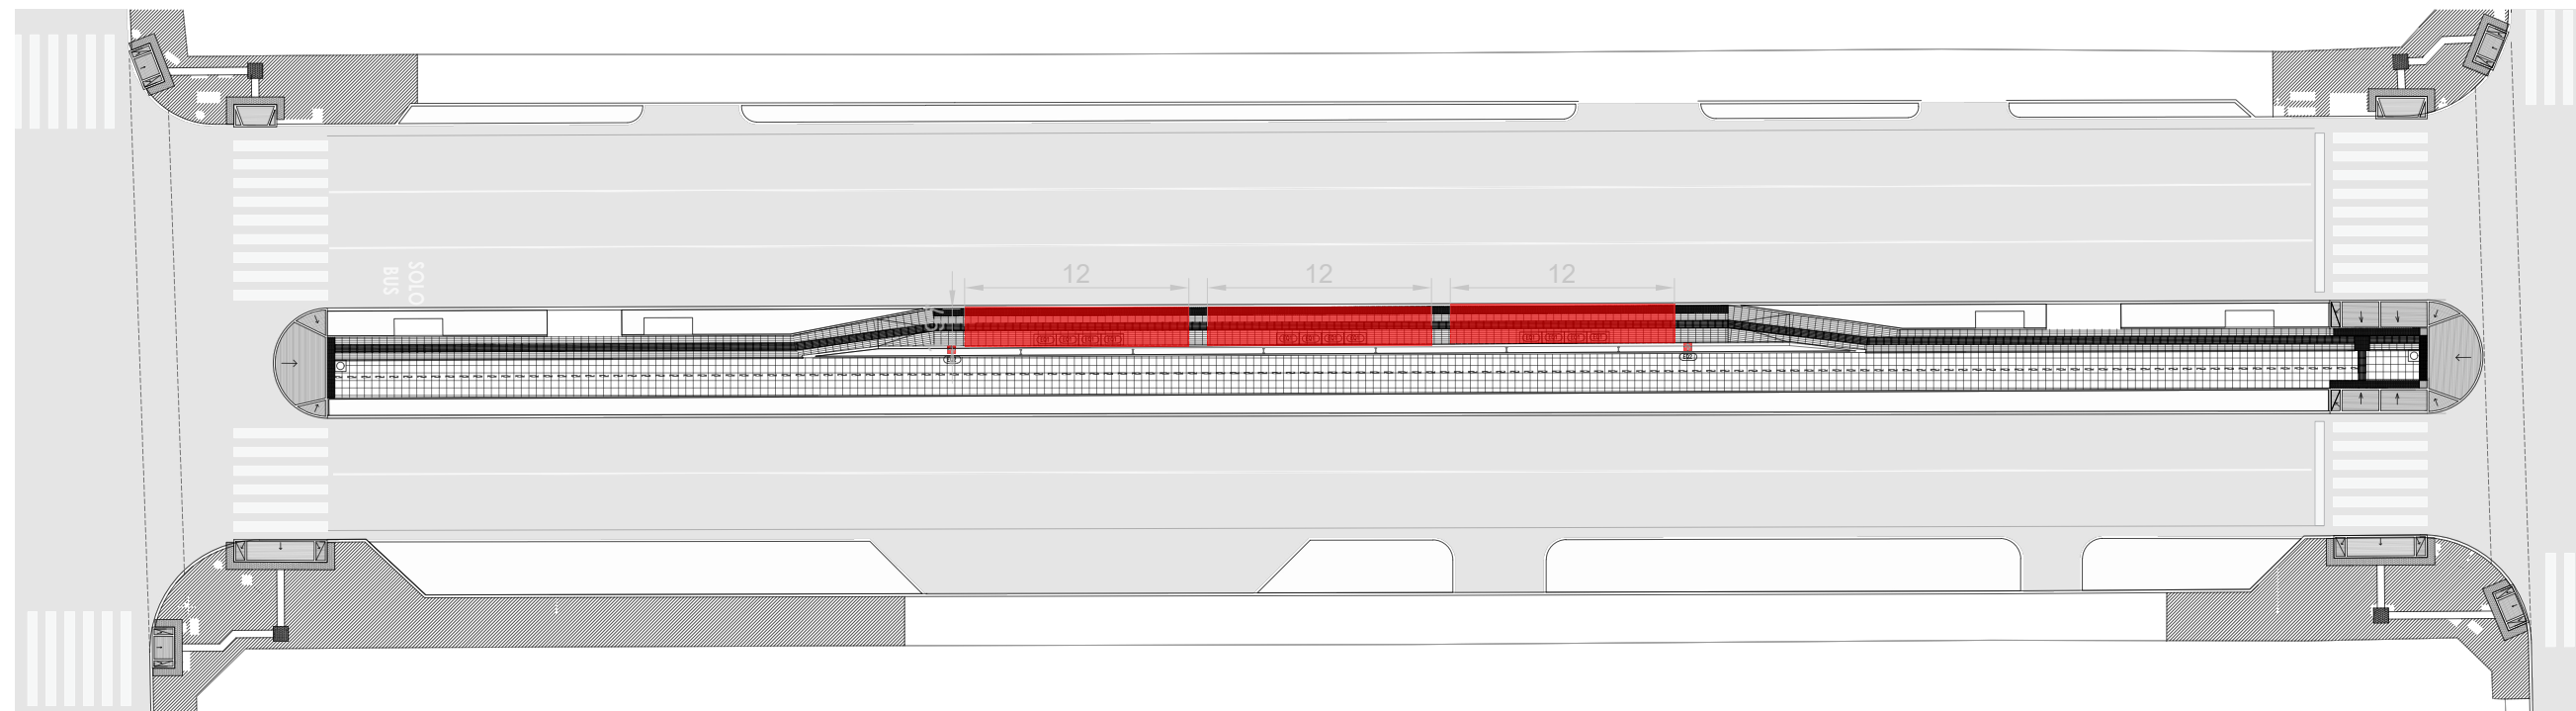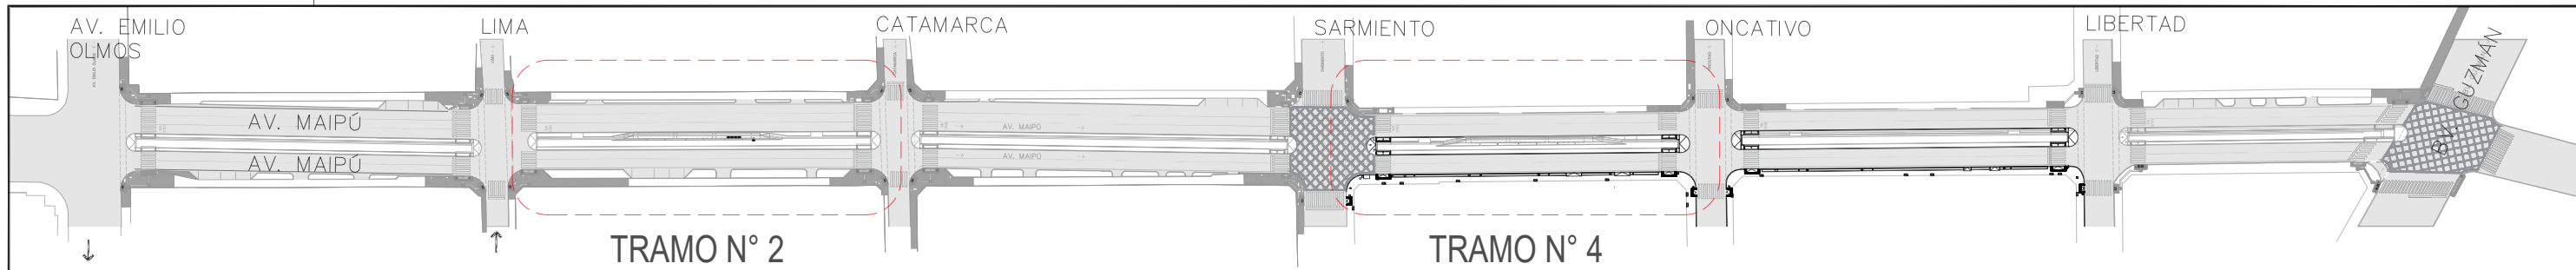


TRAMO N° 2

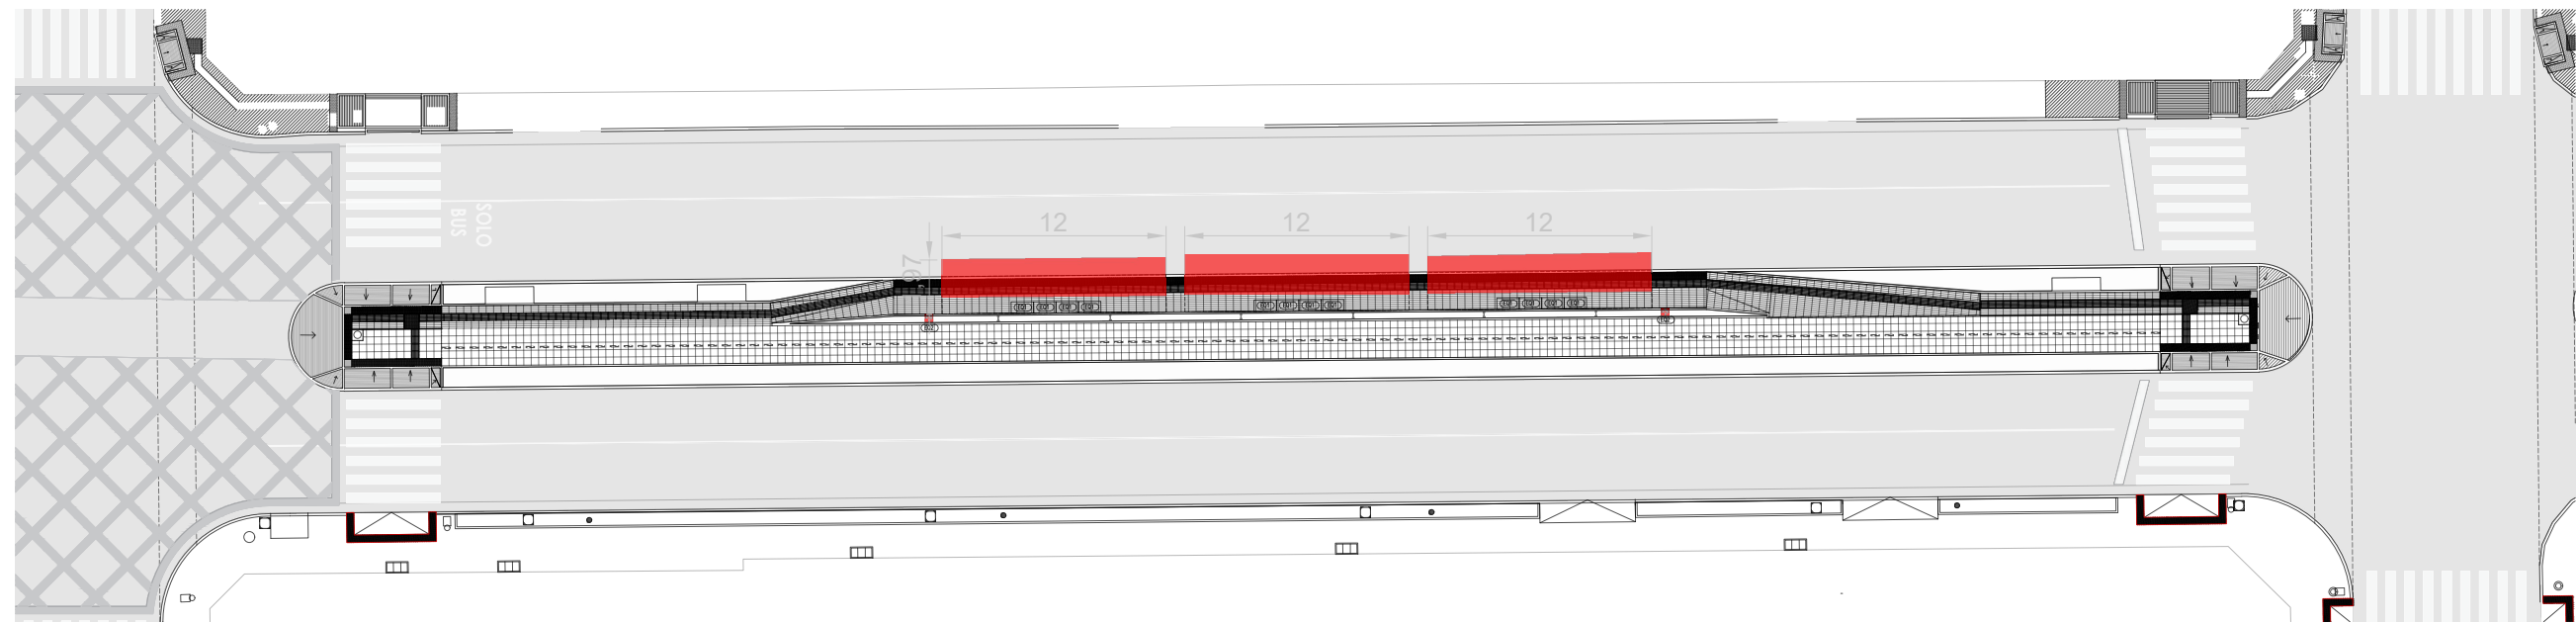

TRAMO N° 4

DIMENSIONES: 100x150 A3 (297 X 420)

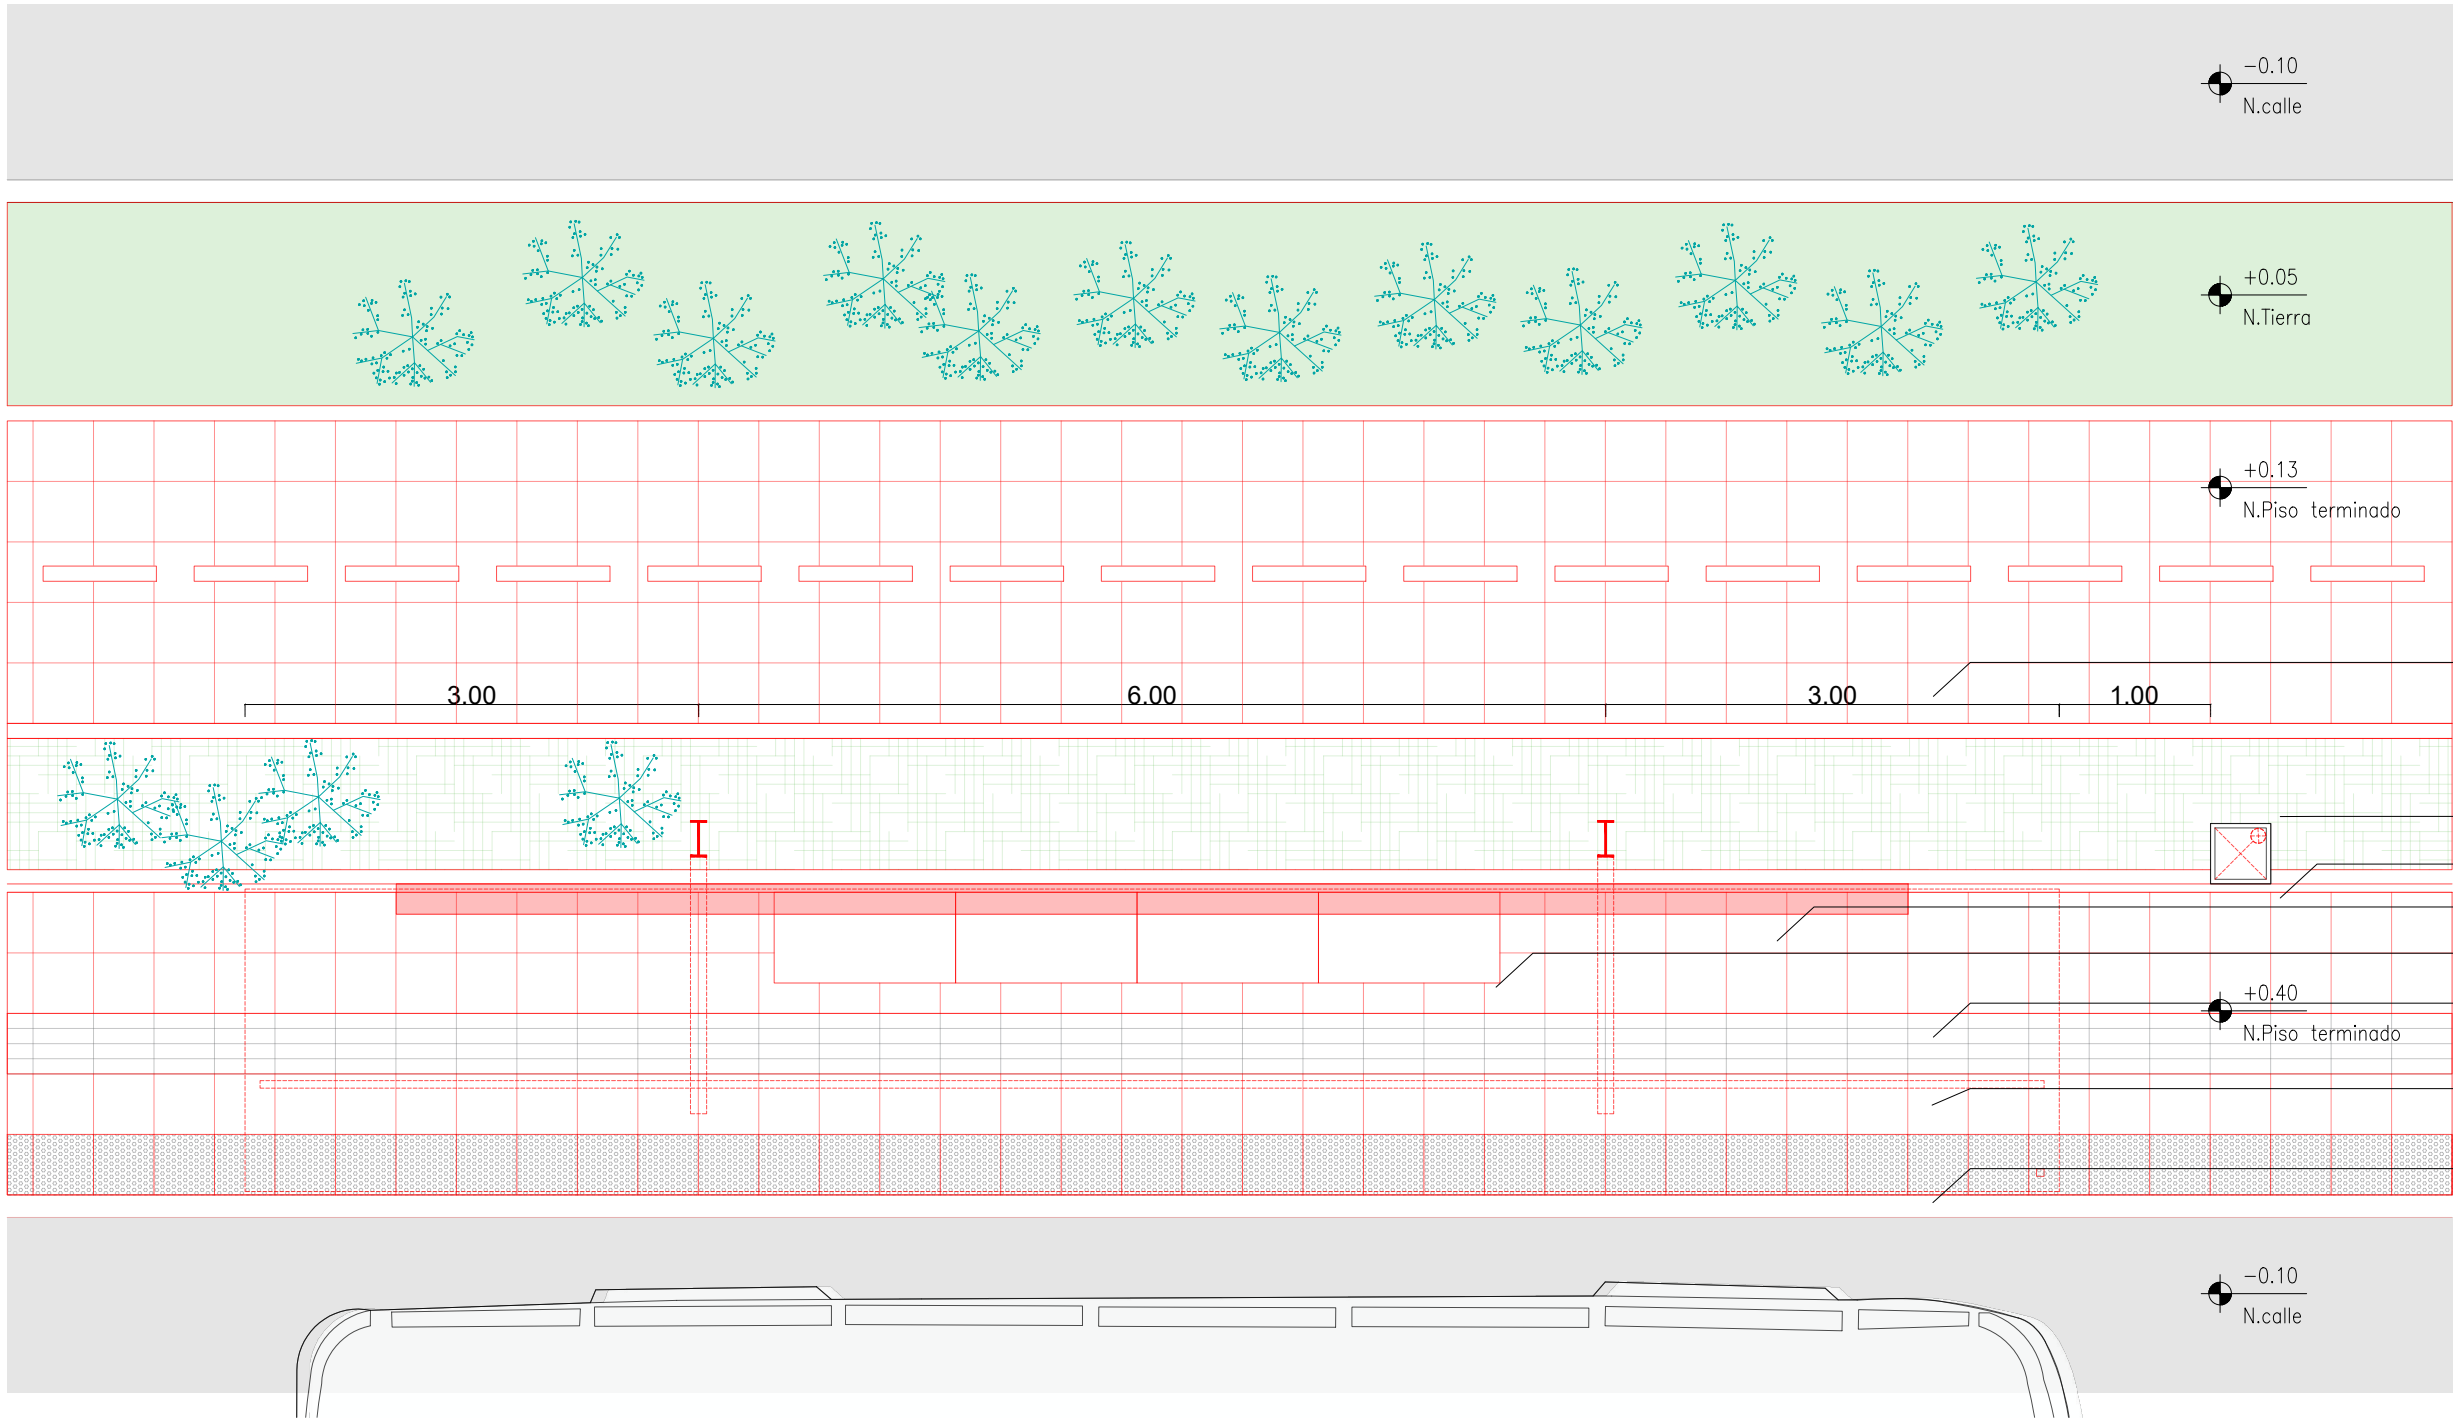

PLANO NO APTO PARA CONSTRUCCION

EL PRESENTE PLANO ES INDICATIVO. LA CONTRATISTA CONFECCIONARA LOS PLANOS DEFINITIVOS, QUE DEBERAN SER APROBADOS POR LA INSPECCION DE OBRA. EL PLANO PRESENTADO POR LA CONTRATISTA ESTARA EN UN TODO DE ACUERDO CON LA NORMATIVA VIGENTE. TODAS LAS MEDIDAS Y NIVELES SE VERIFICARAN EN OBRA POR EL CONTRATISTA. TODOS LOS DETALLES CONSTRUCTIVOS SERAN COORDINADOS Y COMPATIBILIZADOS EN OBRA.

Dirección de Arquitectura  
Secretaría de Desarrollo Urbano



Obra: Corredor de convivencia Maipú


Plano: Plano de parada de colectivo - planta

Escala: 1:50


Fecha: Marzo 2024

Plano N°


56

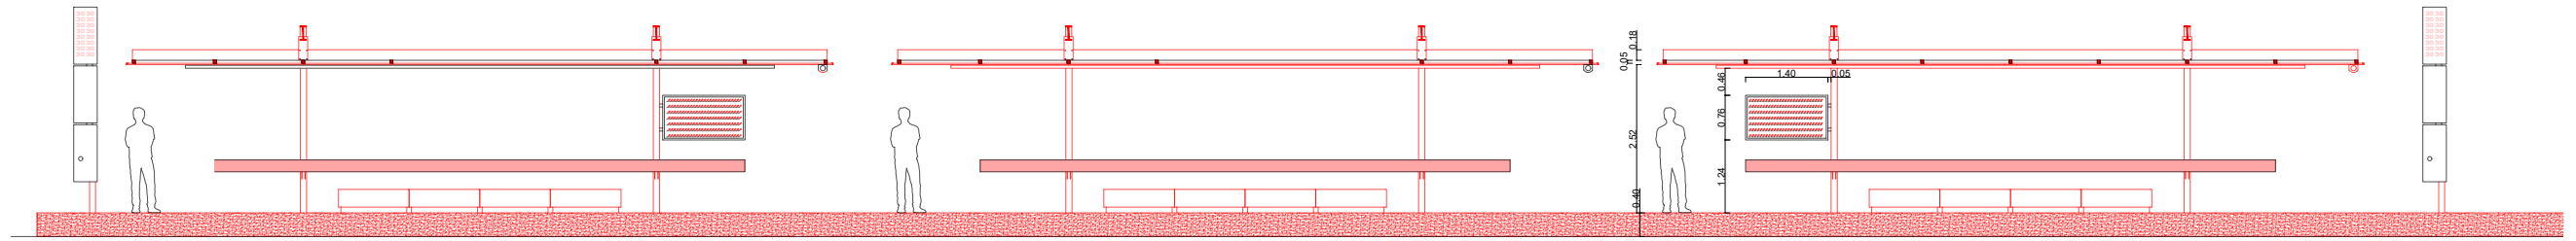

Vista frontal esc 1:125

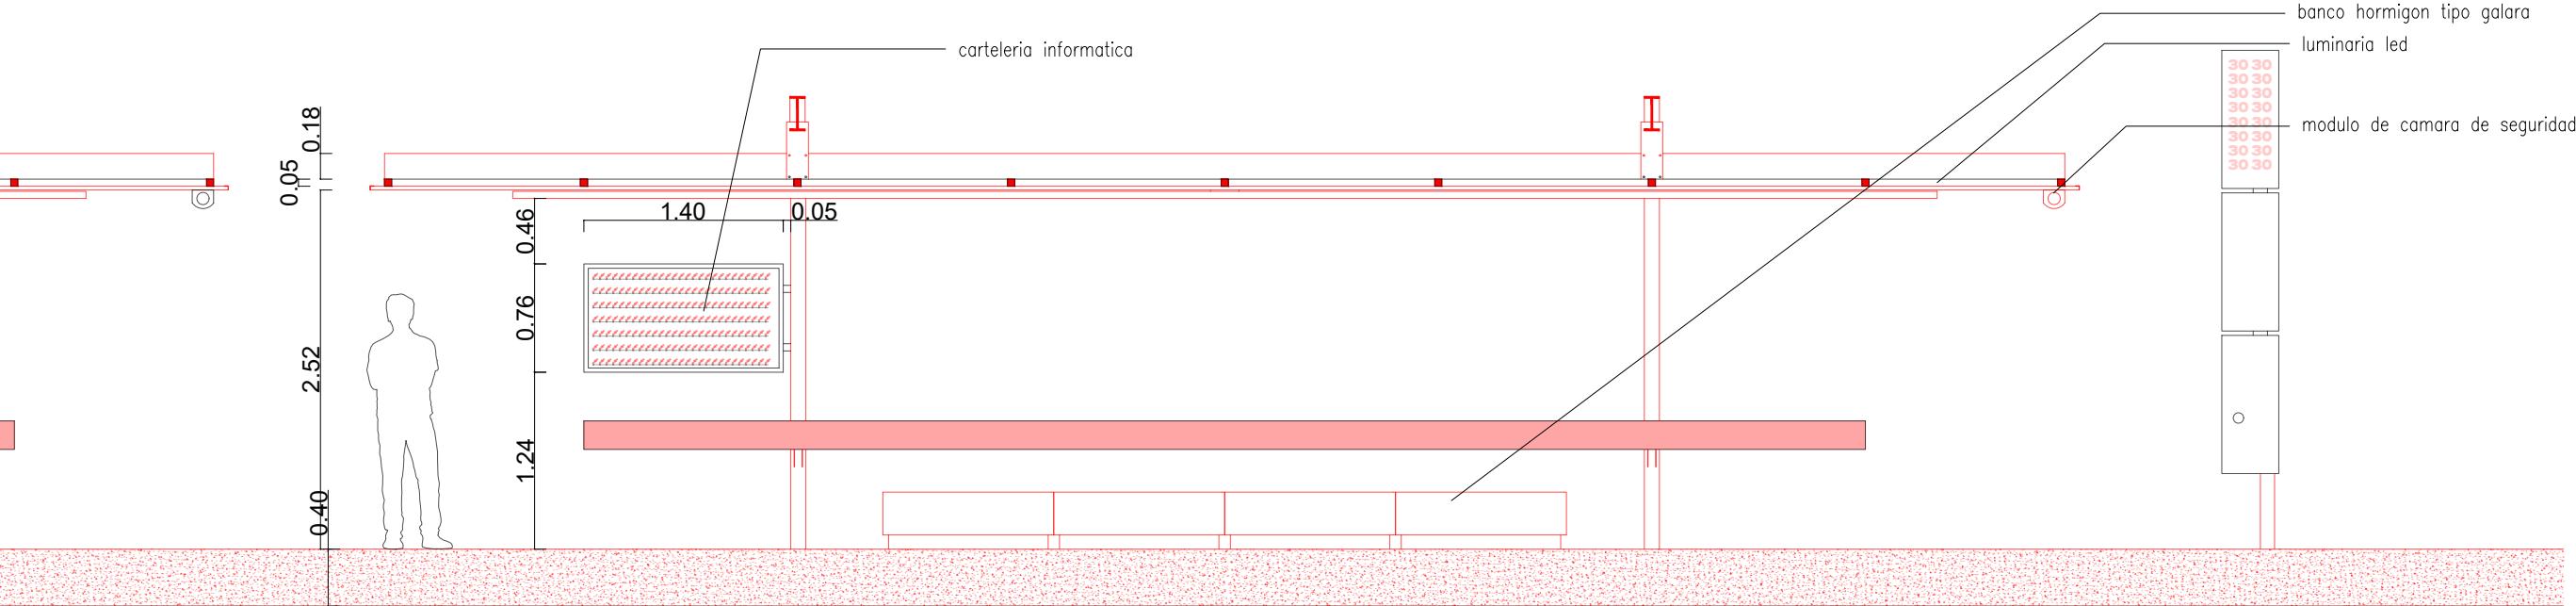

Vista frontal esc 1:50

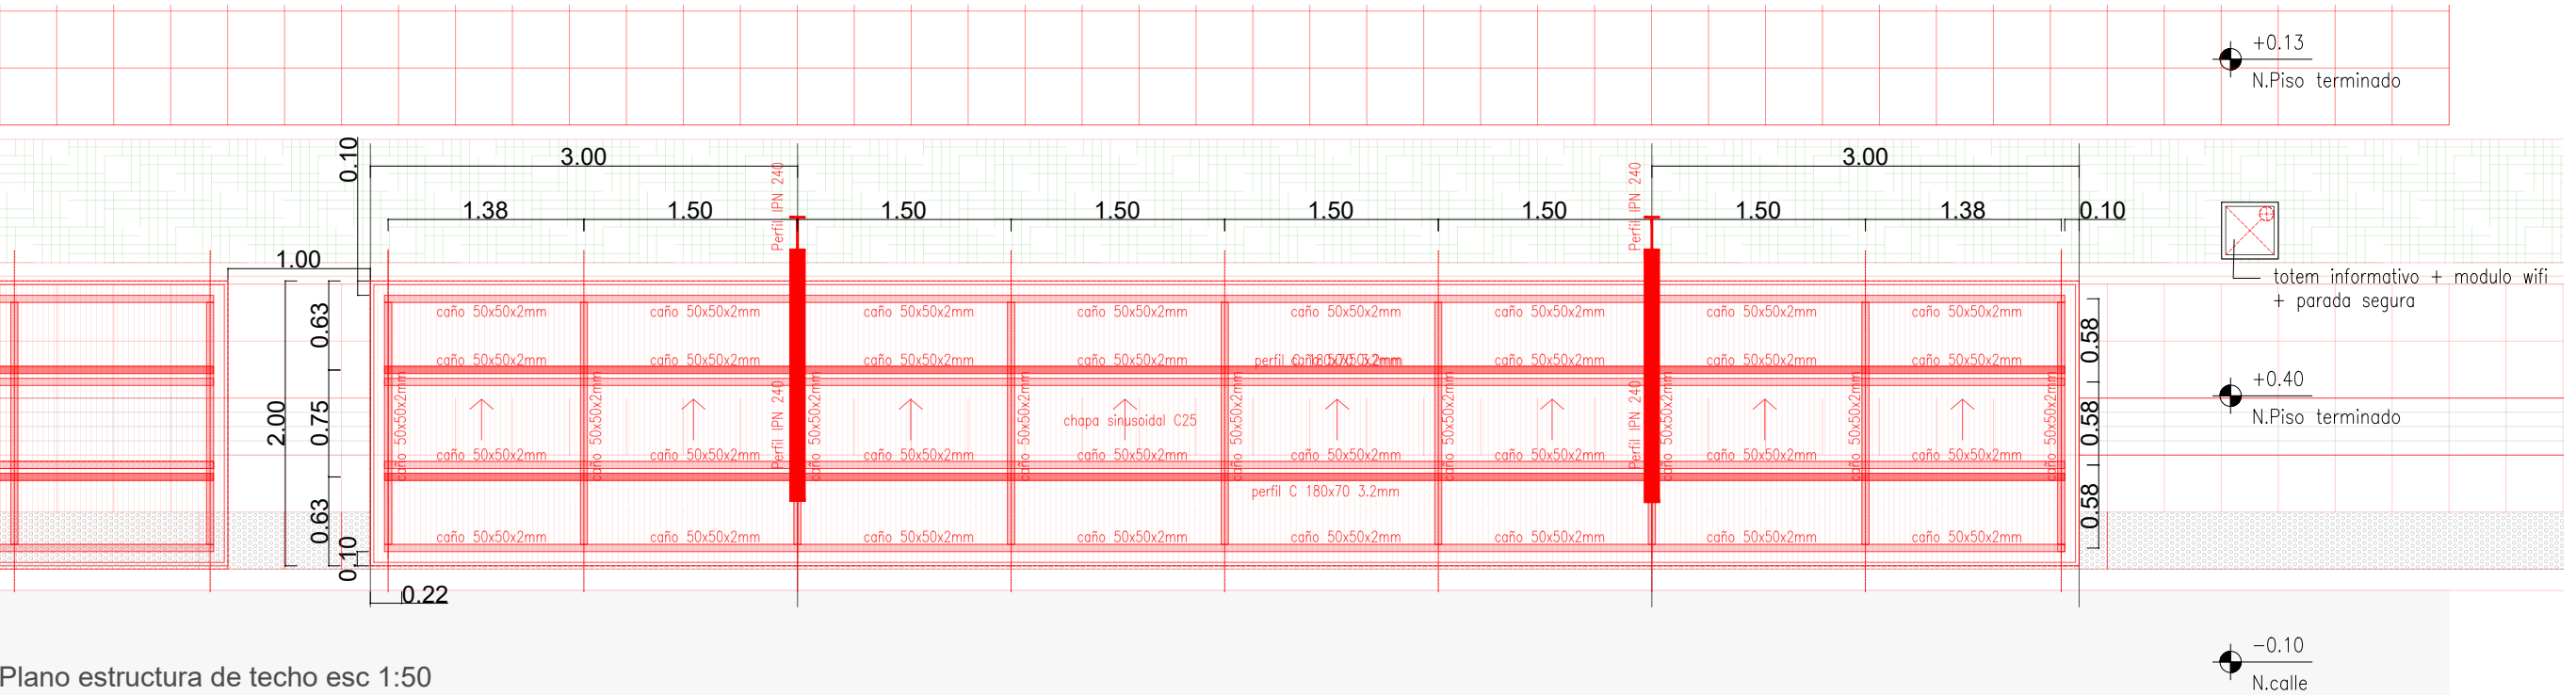

Plano estructura de techo esc 1:50

PLANO NO APTO PARA CONSTRUCCION

EL PRESENTE PLANO ES INDICATIVO. LA CONTRATISTA CONFECCIONARA LOS PLANOS DEFINITIVOS, QUE DEBERAN SER APROBADOS POR LA INSPECCION DE OBRA. EL PLANO PRESENTADO POR LA CONTRATISTA ESTARA EN UN TODO DE ACUERDO CON LA NORMATIVA VIGENTE. TODAS LAS MEDIDAS Y NIVELES SE VERIFICARAN EN OBRA POR EL CONTRATISTA. TODOS LOS DETALLES CONSTRUCTIVOS SERAN COORDINADOS Y COMPATIBILIZADOS EN OBRA.

Dirección de Arquitectura  
Secretaría de Desarrollo Urbano



Obra: Corredor de convivencia Maipú

Plano: Plano de parada de colectivo - estructura - vista


Escala: 1:50

Fecha: Marzo 2024

Plano N°


57



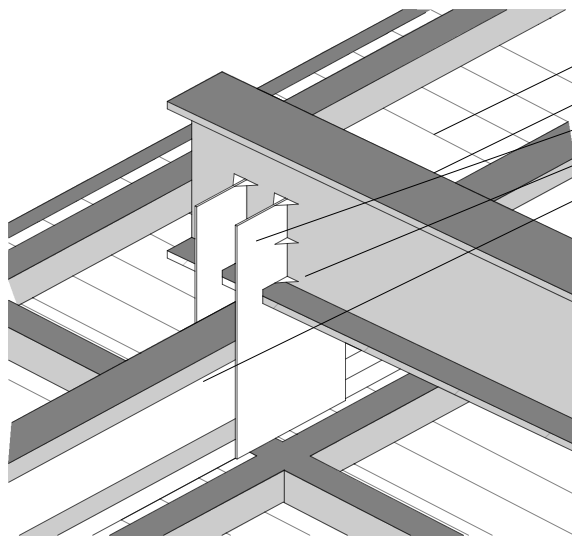

Detalle de anclaje de mensula con cubierta  
Esc: 1:10

- chapa sinusoidal C25 galvanizada | atornillada
- perfil IPN 240 terminacion acero natural laqueado
- cartela de fijacion a mensula. chapa e:4.75mm terminacion galvanizada | atornillado
- cartela de refuerzo lateral chapa e:4,75mm
- correa perfil C 180x70 3.2mm terminacion galvanizada
- refuerzo sobre perfil planchuela 3.2mm c/1m | Soldada

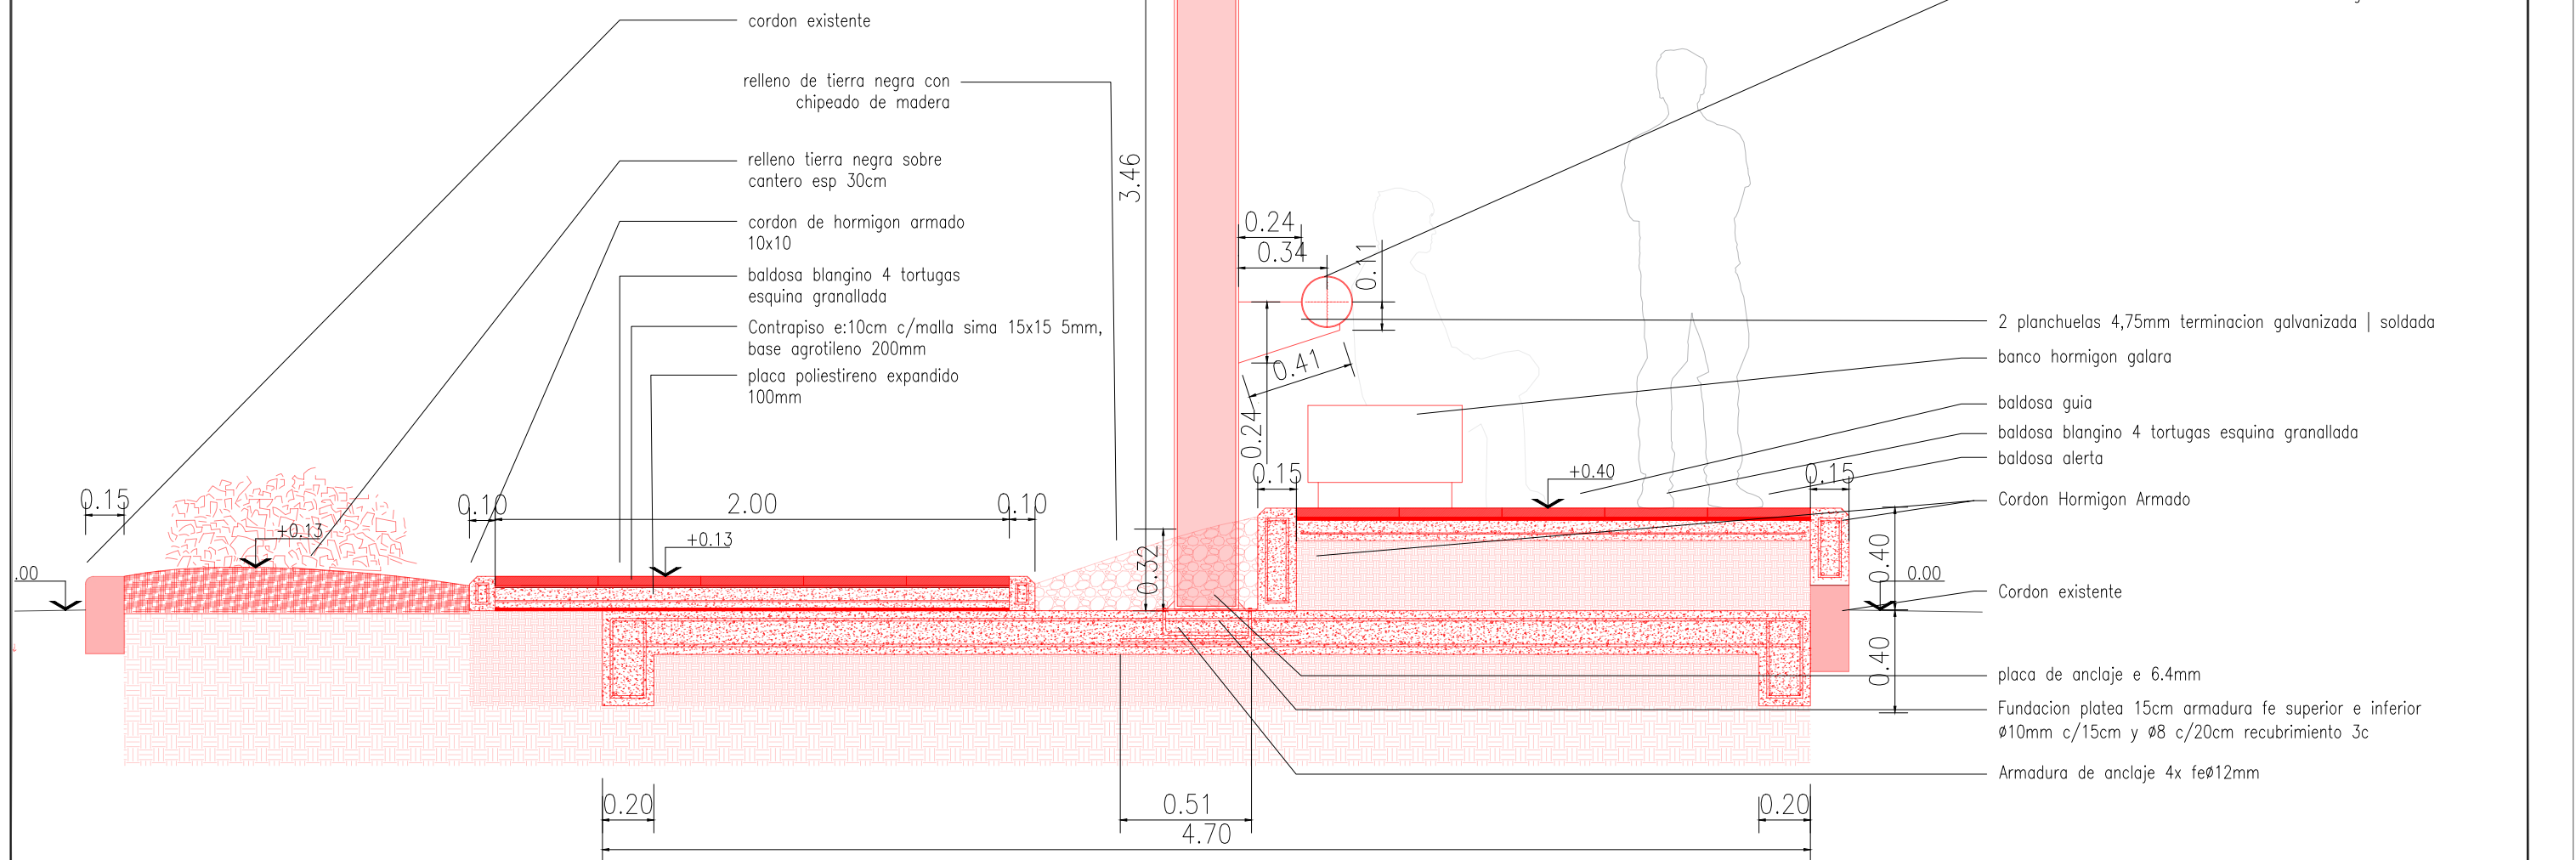

PLANO NO APTO PARA CONSTRUCCION

EL PRESENTE PLANO ES INDICATIVO. LA CONTRATISTA CONFECCIONARA LOS PLANOS DEFINITIVOS, QUE DEBERAN SER APROBADOS POR LA INSPECCION DE OBRA. EL PLANO PRESENTADO POR LA CONTRATISTA ESTARA EN UN TODO DE ACUERDO CON LA NORMATIVA VIGENTE. TODAS LAS MEDIDAS Y NIVELES SE VERIFICARAN EN OBRA POR EL CONTRATISTA. TODOS LOS DETALLES CONSTRUCTIVOS SERAN COORDINADOS Y COMPATIBILIZADOS EN OBRA.

Dirección de Arquitectura  
Secretaría de Desarrollo Urbano



Obra: Corredor de convivencia Maipú


Plano: Plano de parada de colectivo - detalle

Escala: 1:25

Fecha: Marzo 2024

Plano N°

58

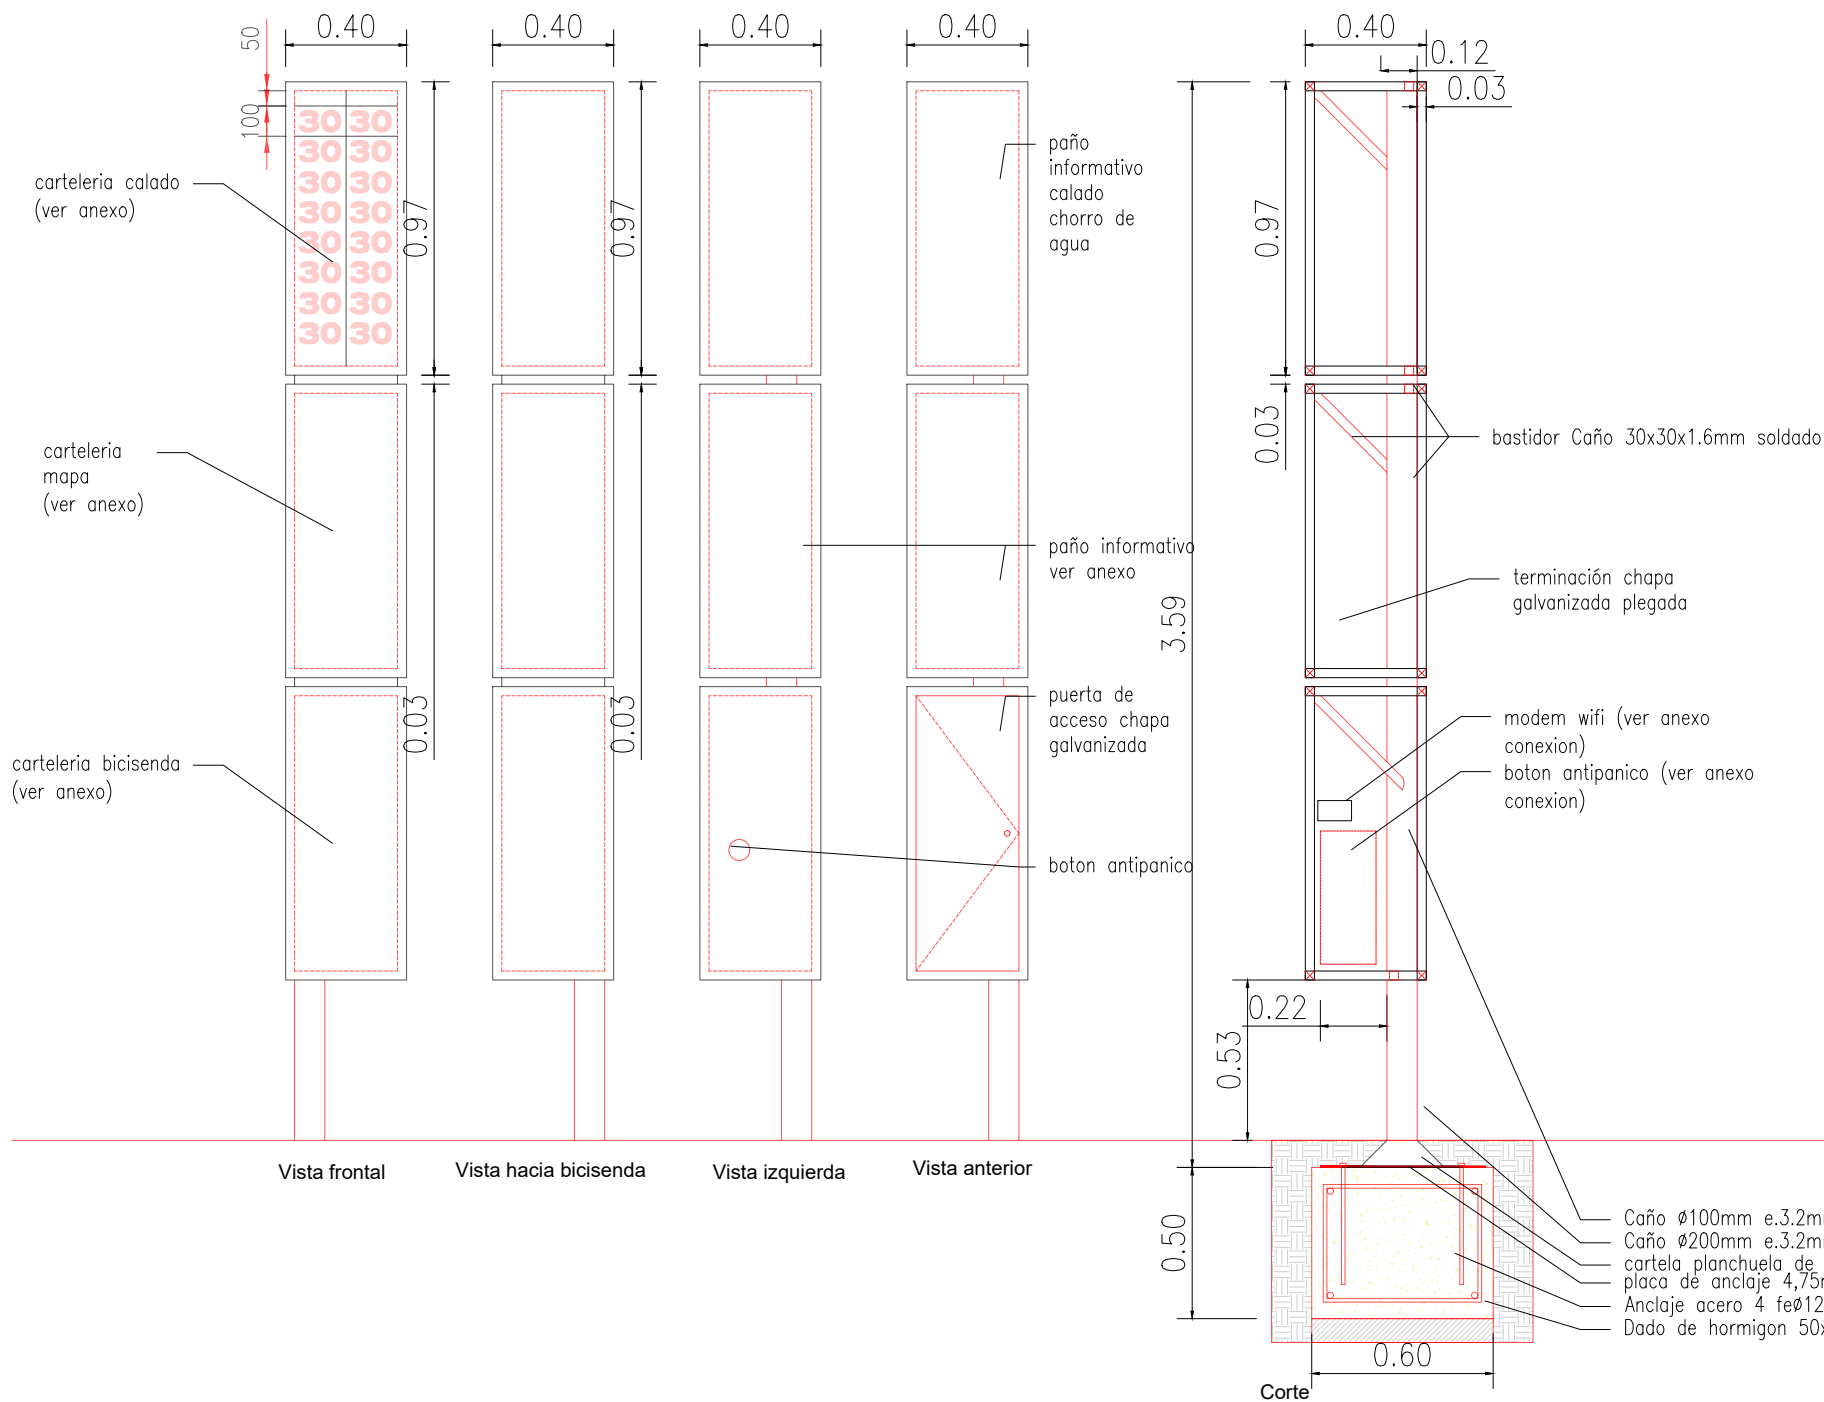

PLANO NO APTO PARA CONSTRUCCION

EL PRESENTE PLANO ES INDICATIVO. LA CONTRATISTA CONFECCIONARA LOS PLANOS DEFINITIVOS, QUE DEBERAN SER APROBADOS POR LA INSPECCION DE OBRA. EL PLANO PRESENTADO POR LA CONTRATISTA ESTARA EN UN TODO DE ACUERDO CON LA NORMATIVA VIGENTE. TODAS LAS MEDIDAS Y NIVELES SE VERIFICARAN EN OBRA POR EL CONTRATISTA. TODOS LOS DETALLES CONSTRUCTIVOS SERAN COORDINADOS Y COMPATIBILIZADOS EN OBRA.

Dirección de Arquitectura  
Secretaría de Desarrollo Urbano



Obra: Corredor de convivencia Maipú

Plano: Plano de parada de colectivo - detalle totem

Escala: 1:25

Fecha: Marzo 2024

Plano N°

59





PLANO NO APTO PARA CONSTRUCCION

EL PRESENTE PLANO ES INDICATIVO. LA CONTRATISTA CONFECCIONARA LOS PLANOS DEFINITIVOS, QUE DEBERAN SER APROBADOS POR LA INSPECCION DE OBRA. EL PLANO PRESENTADO POR LA CONTRATISTA ESTARA EN UN TODO DE ACUERDO CON LA NORMATIVA VIGENTE. TODAS LAS MEDIDAS Y NIVELES SE VERIFICARAN EN OBRA POR EL CONTRATISTA. TODOS LOS DETALLES CONSTRUCTIVOS SERAN COORDINADOS Y COMPATIBILIZADOS EN OBRA.

Dirección de Arquitectura  
Secretaría de Desarrollo Urbano



Obra: Corredor de convivencia Maipú


Plano: Plano de parada de colectivo - render

Escala:

Fecha: Marzo 2024

Plano N°

60

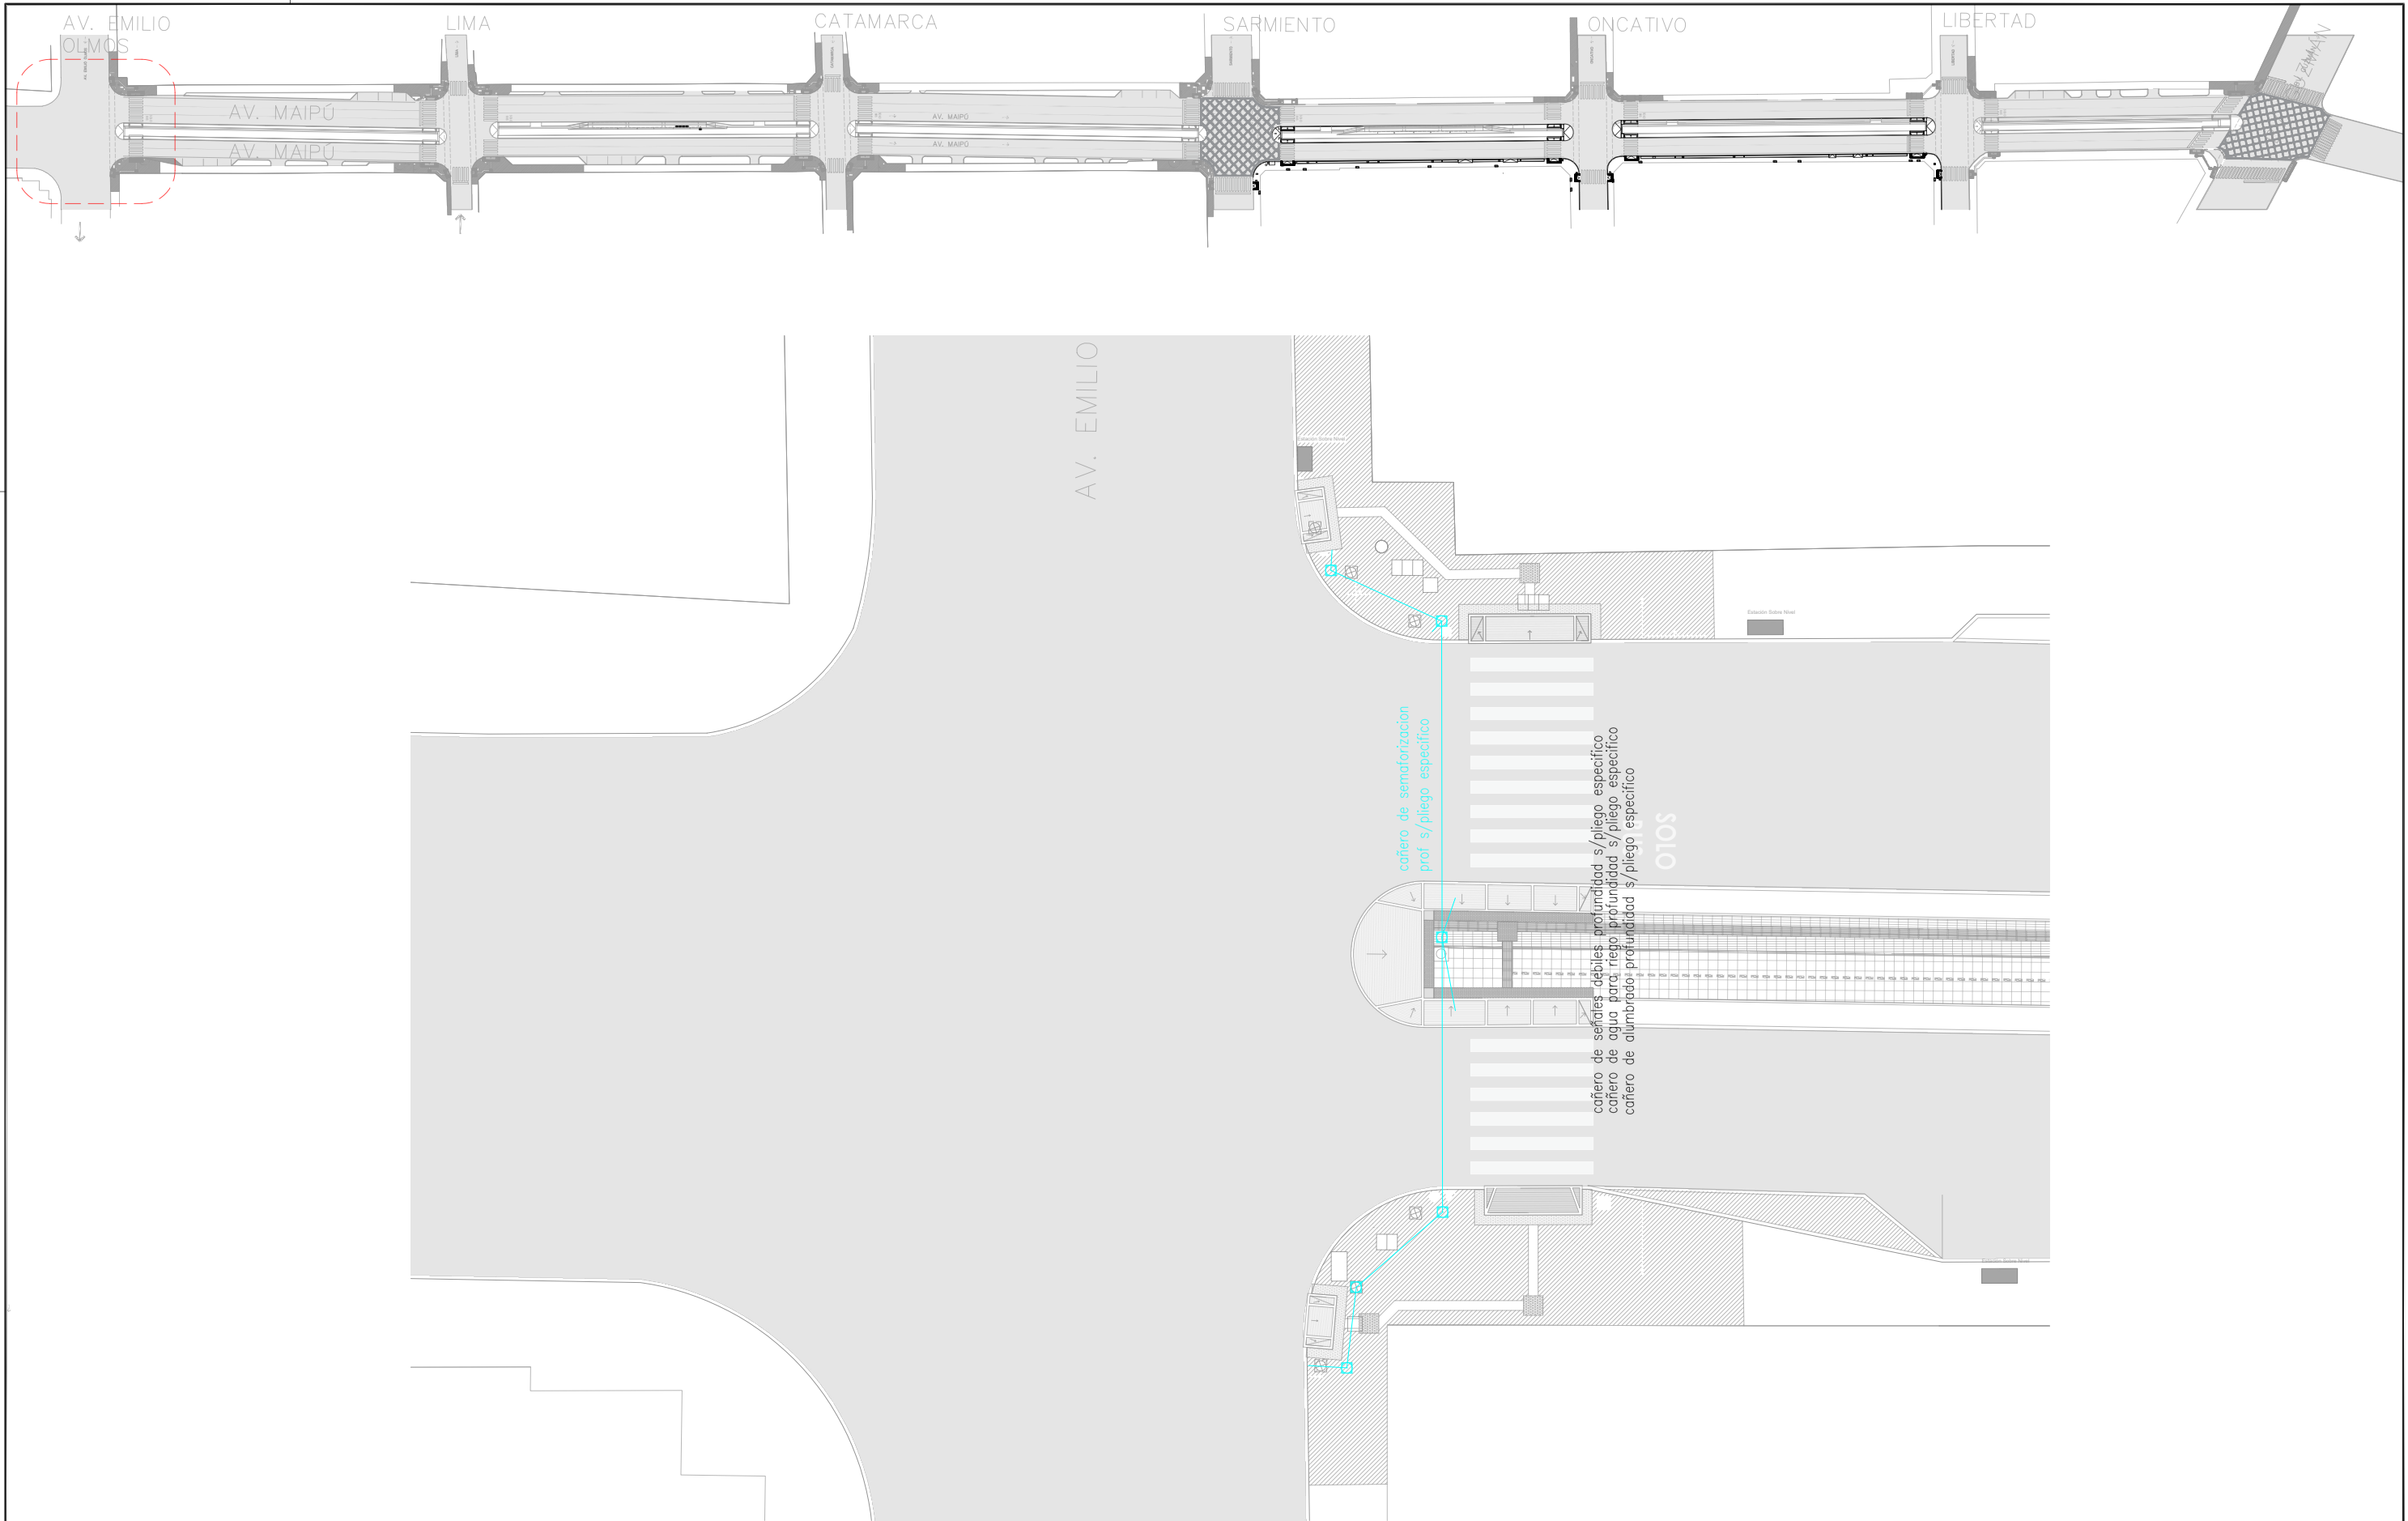

PLANO NO APTO PARA CONSTRUCCION

EL PRESENTE PLANO ES INDICATIVO. LA CONTRATISTA CONFECCIONARA LOS PLANOS DEFINITIVOS, QUE DEBERAN SER APROBADOS POR LA INSPECCION DE OBRA.  
EL PLANO PRESENTADO POR LA CONTRATISTA ESTARA EN UN TODO DE ACUERDO CON LA NORMATIVA VIGENTE.  
TODAS LAS MEDIDAS Y NIVELES SE VERIFICARAN EN OBRA POR EL CONTRATISTA.  
TODOS LOS DETALLES CONSTRUCTIVOS SERAN COORDINADOS Y COMPATIBILIZADOS EN OBRA.

Dirección de Arquitectura  
Secretaría de Desarrollo Urbano



Obra: Corredor de convivencia Maipú

Plano: plano de cañeros soterrados esquina OLMOS


Escala: 1:250

Fecha: Marzo 2024

Plano N°

61



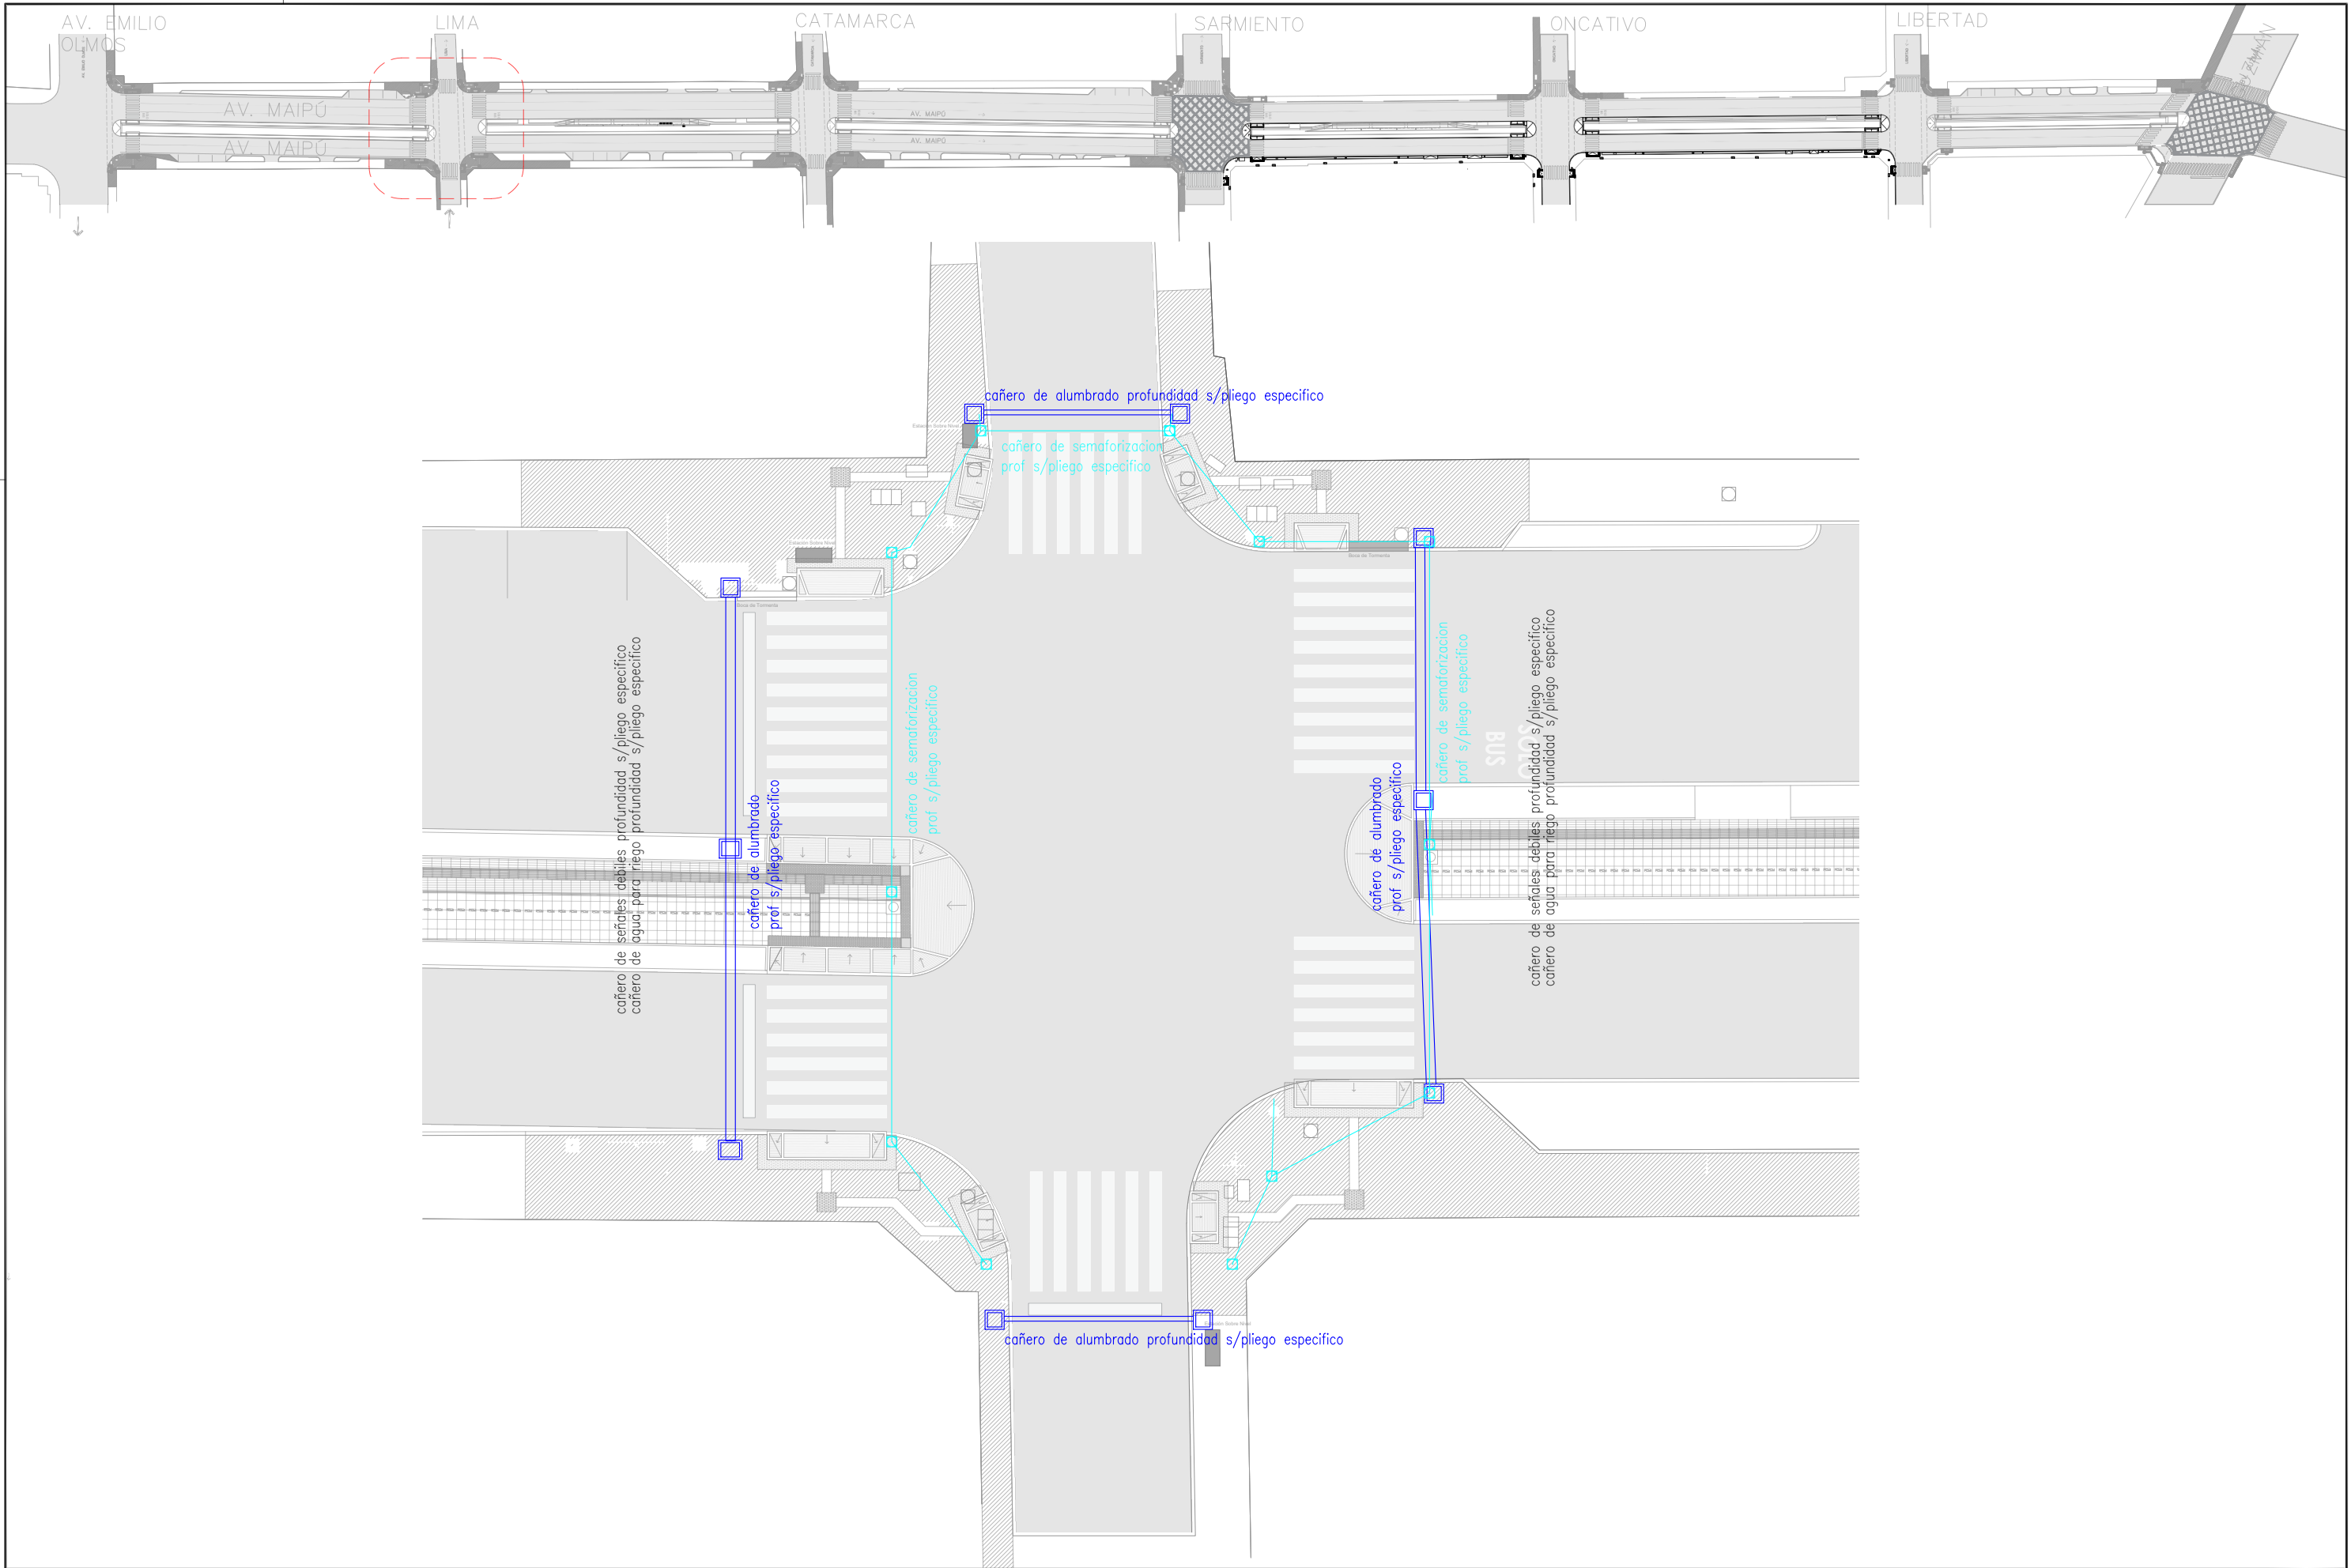

PLANO NO APTO PARA CONSTRUCCION

EL PRESENTE PLANO ES INDICATIVO. LA CONTRATISTA CONFECCIONARA LOS PLANOS DEFINITIVOS, QUE DEBERAN SER APROBADOS POR LA INSPECCION DE OBRA. EL PLANO PRESENTADO POR LA CONTRATISTA ESTARA EN UN TODO DE ACUERDO CON LA NORMATIVA VIGENTE. TODAS LAS MEDIDAS Y NIVELES SE VERIFICARAN EN OBRA POR EL CONTRATISTA. TODOS LOS DETALLES CONSTRUCTIVOS SERAN COORDINADOS Y COMPATIBILIZADOS EN OBRA.

Dirección de Arquitectura  
Secretaría de Desarrollo Urbano



Obra: Corredor de convivencia Maipú


Plano: plano de cañeros soterrados esquina LIMA

Escala: 1:250

Fecha: Marzo 2024

Plano N°  
62



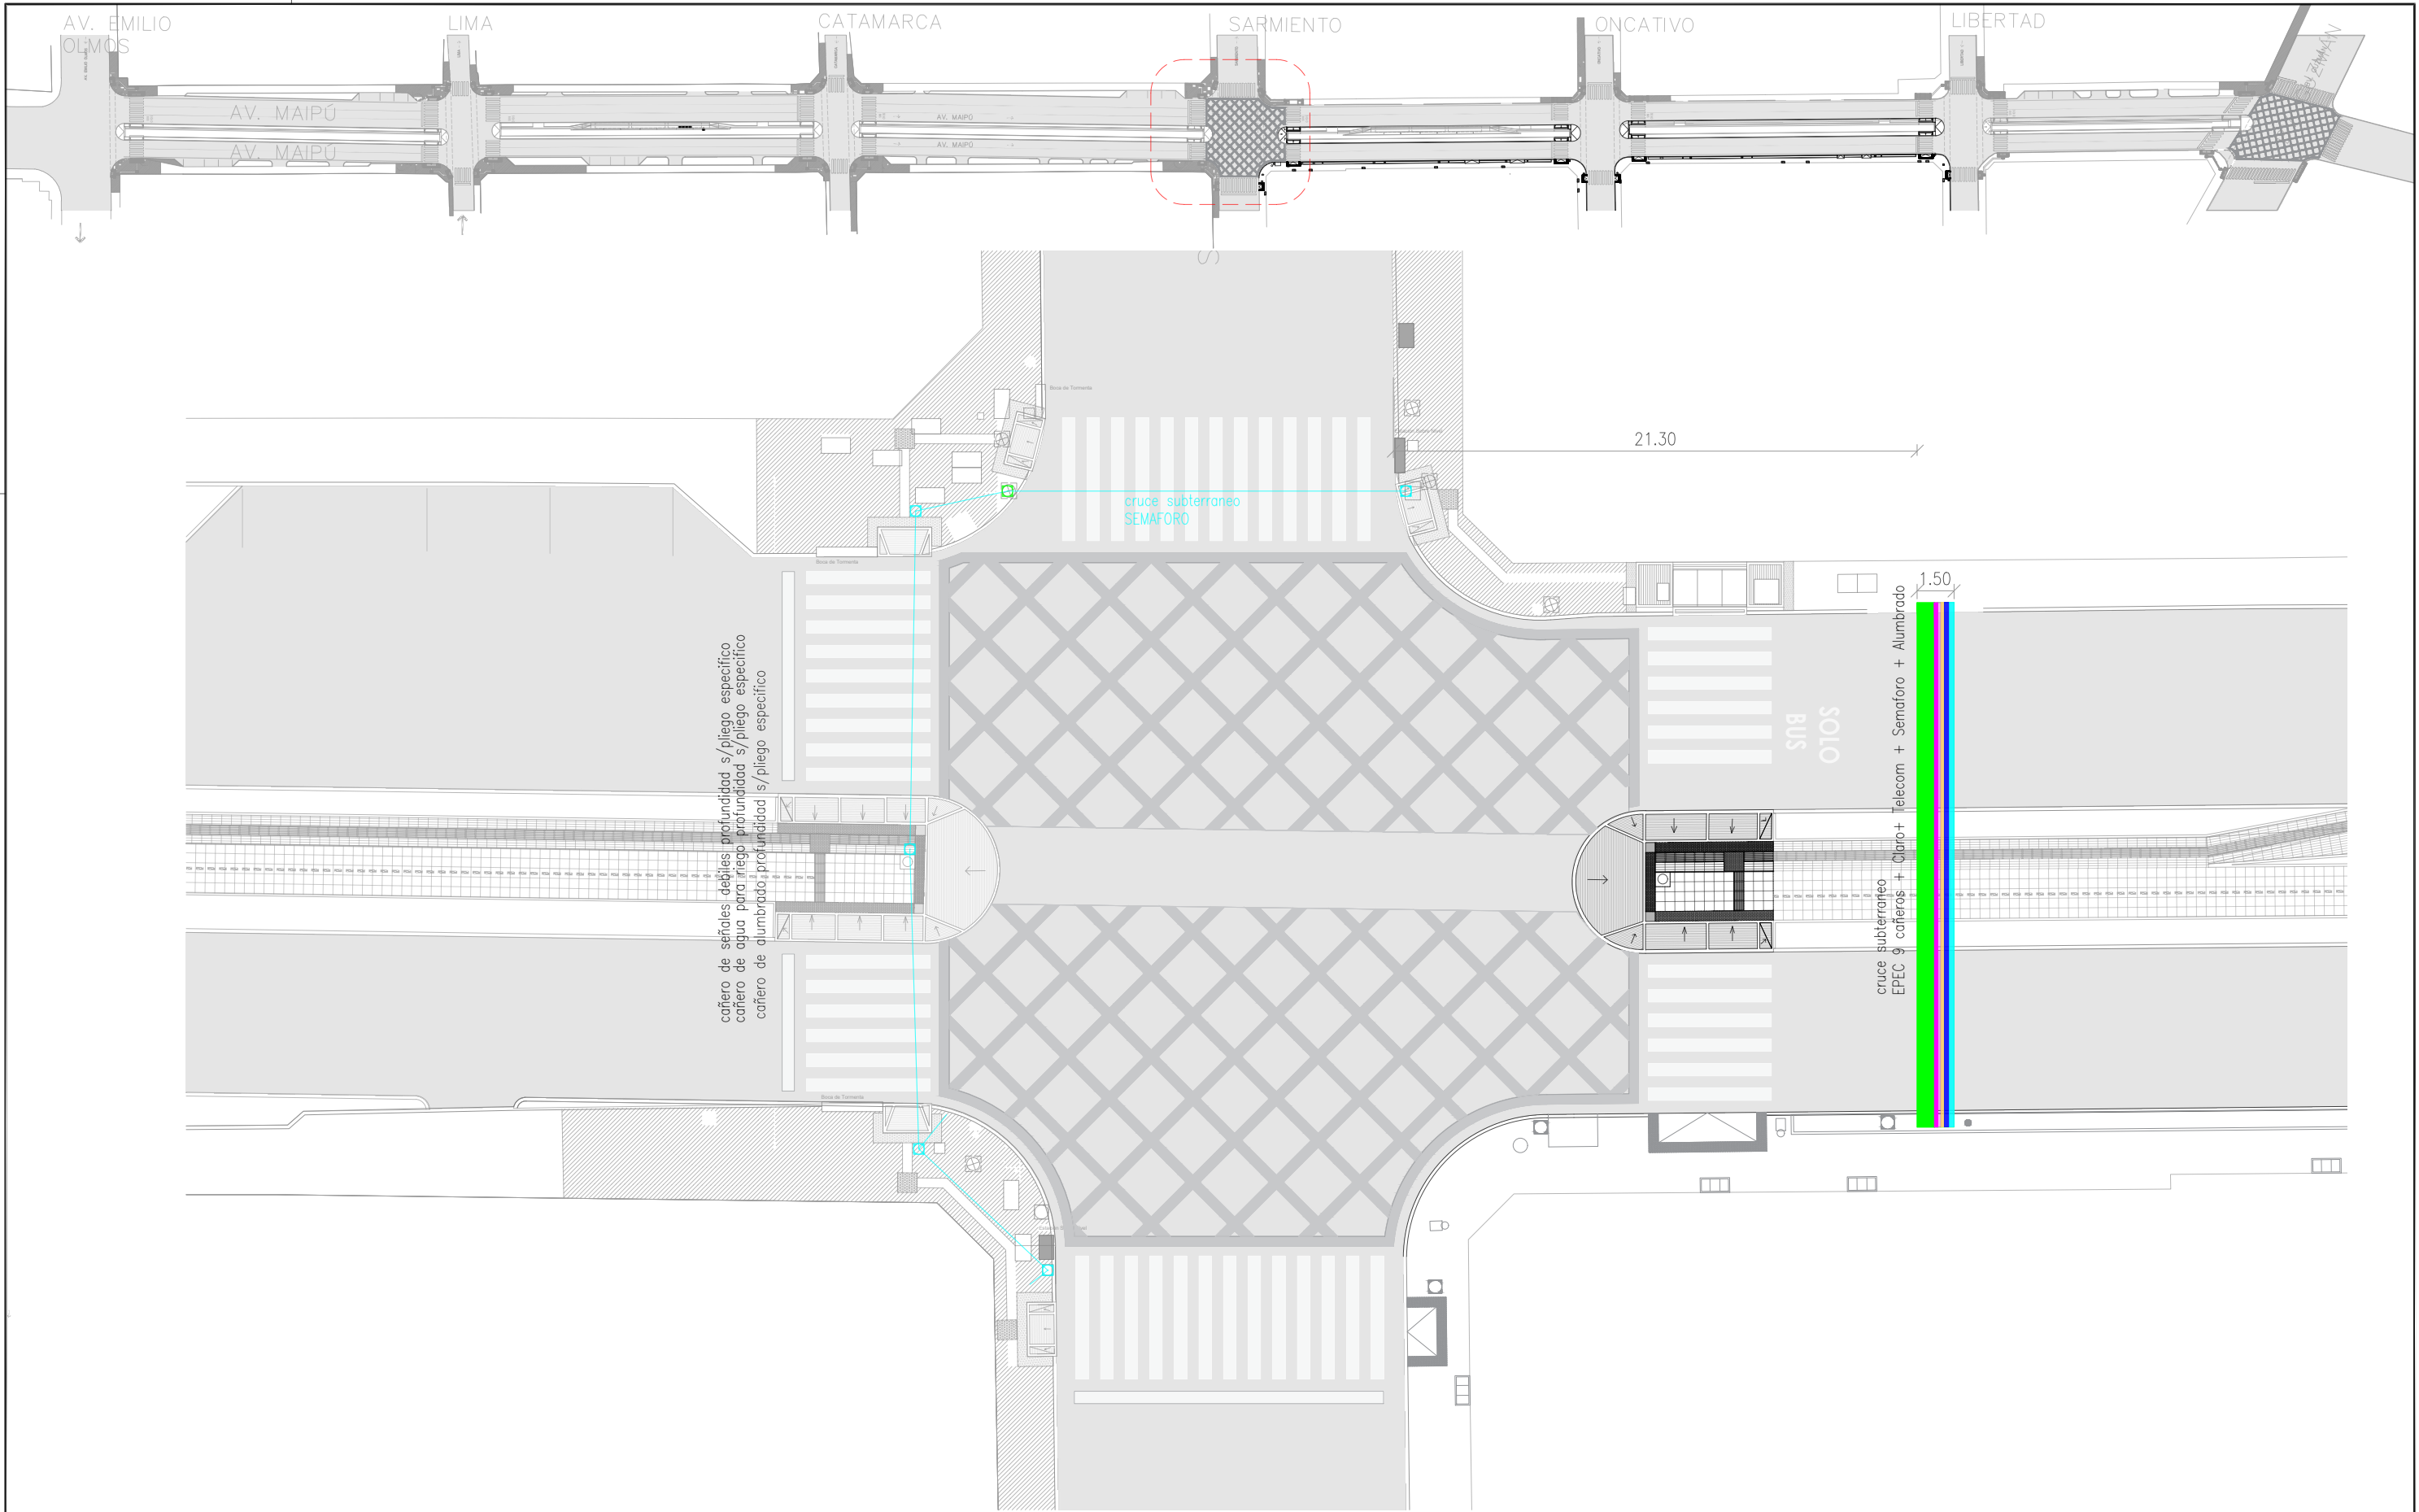

PLANO NO APTO PARA CONSTRUCCION

EL PRESENTE PLANO ES INDICATIVO. LA CONTRATISTA CONFECCIONARA LOS PLANOS DEFINITIVOS, QUE DEBERAN SER APROBADOS POR LA INSPECCION DE OBRA. EL PLANO PRESENTADO POR LA CONTRATISTA ESTARA EN UN TODO DE ACUERDO CON LA NORMATIVA VIGENTE. TODAS LAS MEDIDAS Y NIVELES SE VERIFICARAN EN OBRA POR EL CONTRATISTA. TODOS LOS DETALLES CONSTRUCTIVOS SERAN COORDINADOS Y COMPATIBILIZADOS EN OBRA.



Dirección de Arquitectura  
Secretaría de Desarrollo Urbano



Obra: Corredor de convivencia Maipú  
Plano: plano de cañeros soterrados esquina SARMIENTO  
Escala: 1:250  
Fecha: Marzo 2024

Plano N°  
64



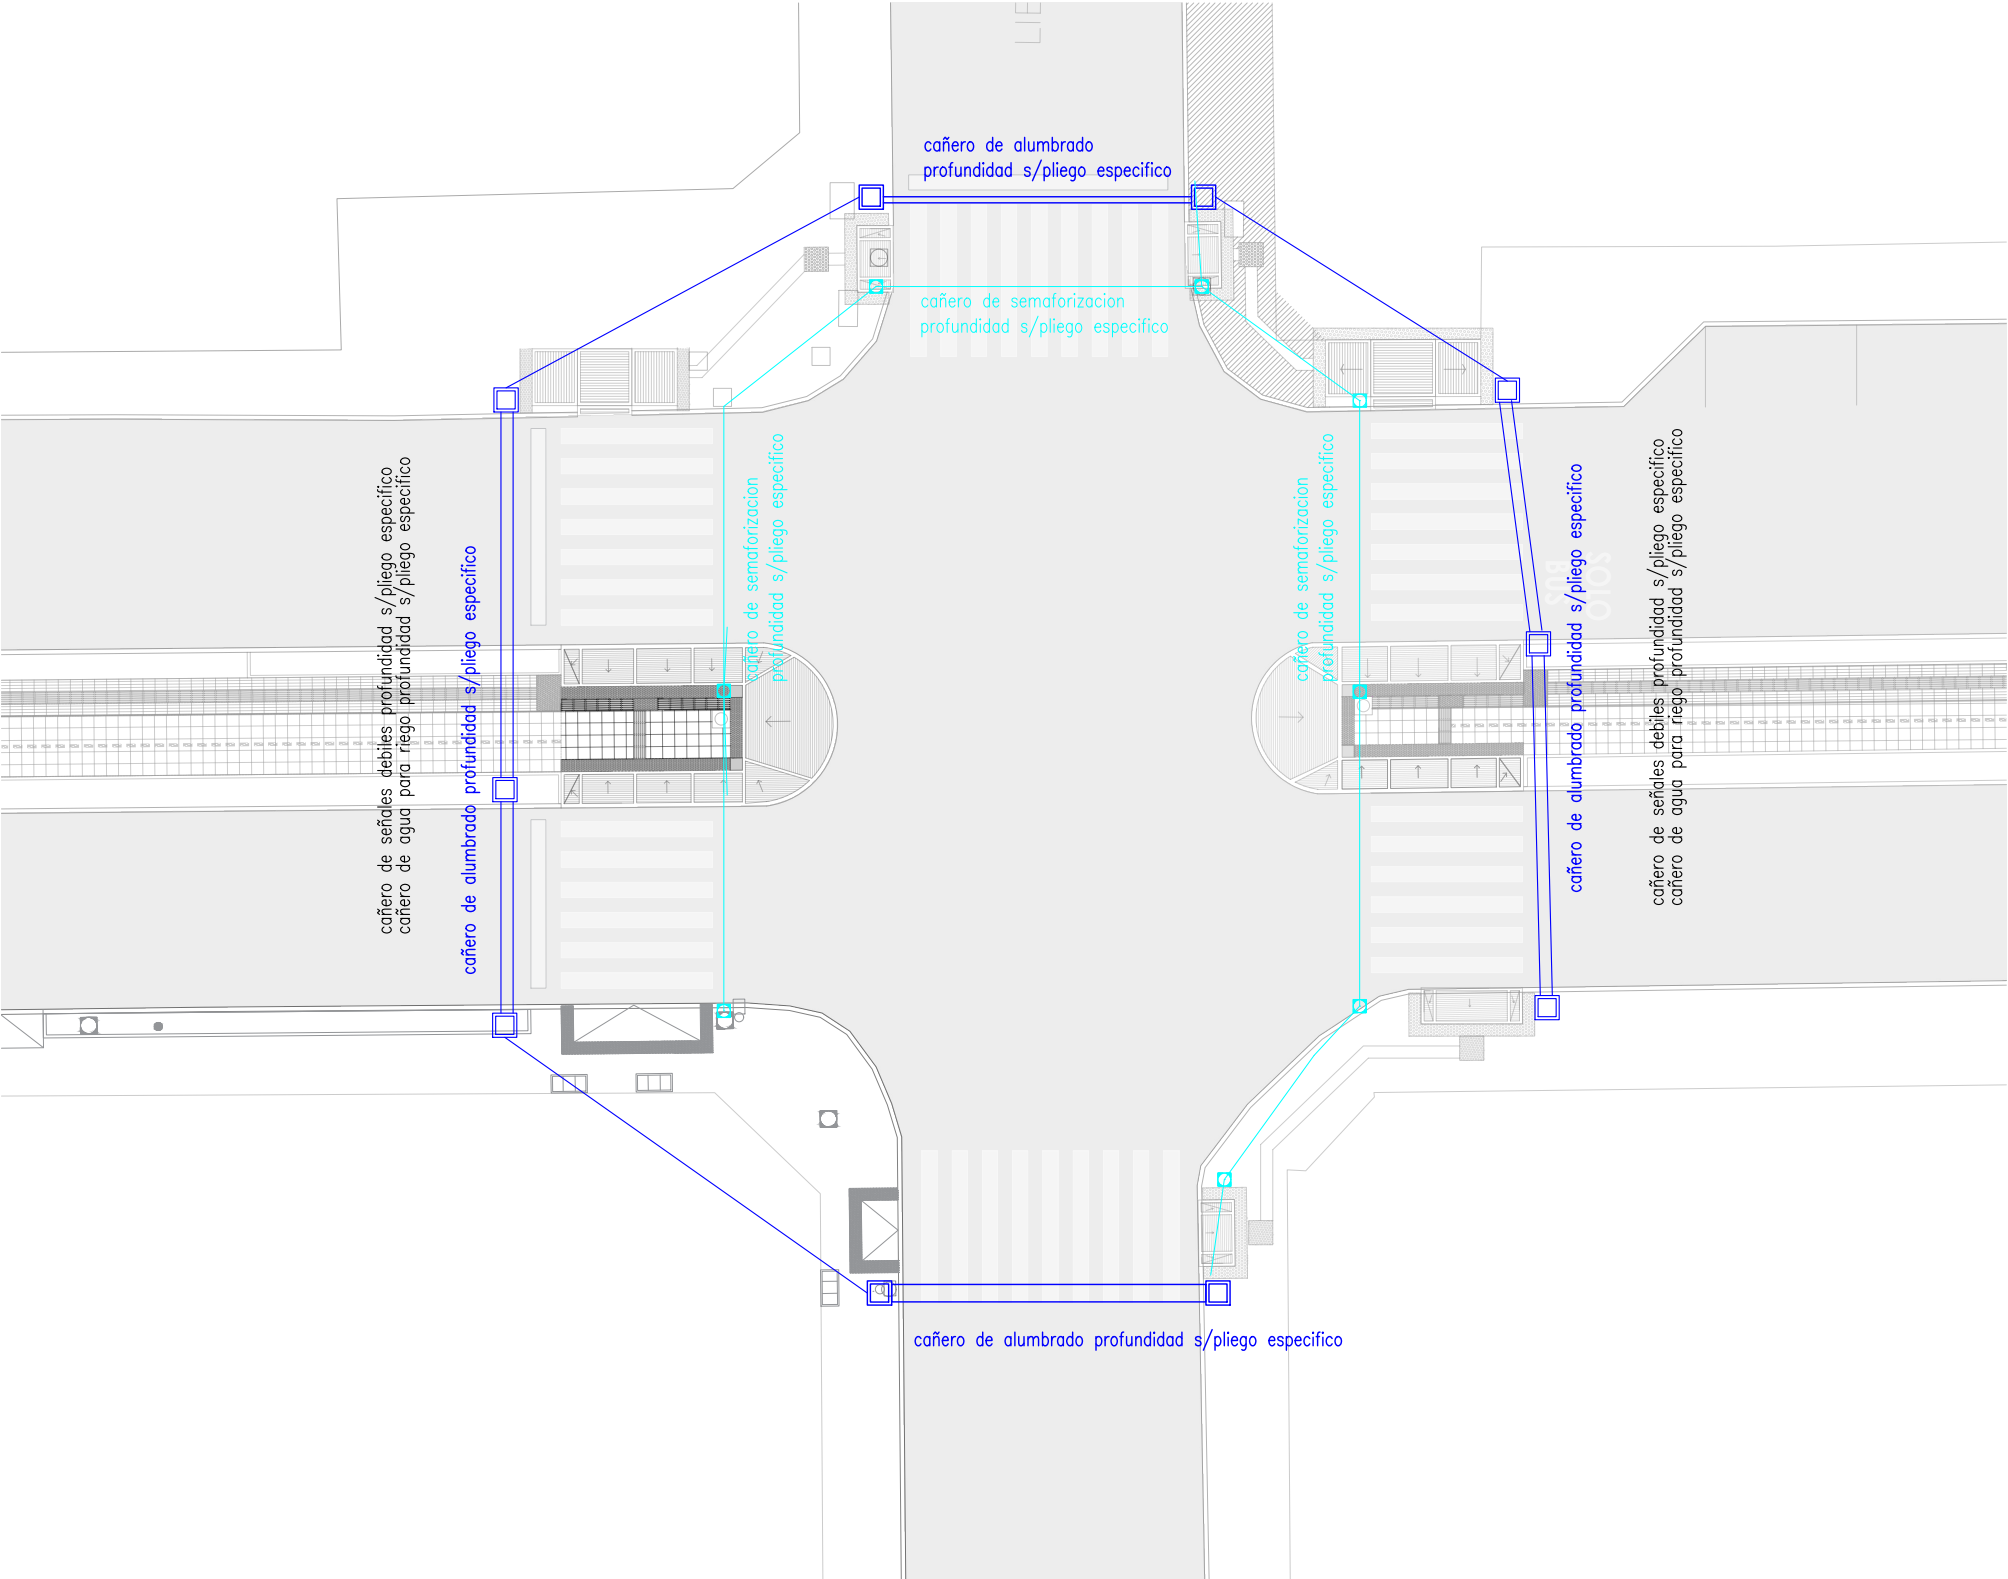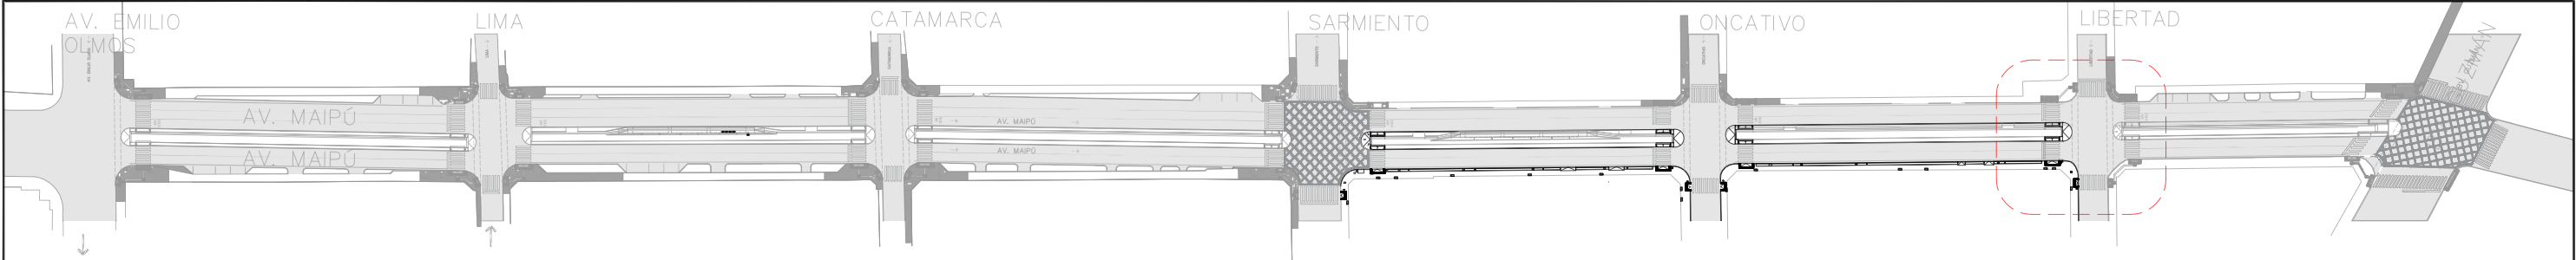

PLANO NO APTO PARA CONSTRUCCION

EL PRESENTE PLANO ES INDICATIVO. LA CONTRATISTA CONFECCIONARA LOS PLANOS DEFINITIVOS, QUE DEBERAN SER APROBADOS POR LA INSPECCION DE OBRA.  
EL PLANO PRESENTADO POR LA CONTRATISTA ESTARA EN UN TODO DE ACUERDO CON LA NORMATIVA VIGENTE.  
TODAS LAS MEDIDAS Y NIVELES SE VERIFICARAN EN OBRA POR EL CONTRATISTA.  
TODOS LOS DETALLES CONSTRUCTIVOS SERAN COORDINADOS Y COMPATIBILIZADOS EN OBRA.



Dirección de Arquitectura  
Secretaría de Desarrollo Urbano



Obra: Corredor de convivencia Maipú  
Plano: plano de cañeros soterrados esquina LIBERTAD  
Escala: 1:250  
Fecha: Marzo 2024

Plano N°  
65

DIMENSIONES: 100x150 A3 (297 X 420)

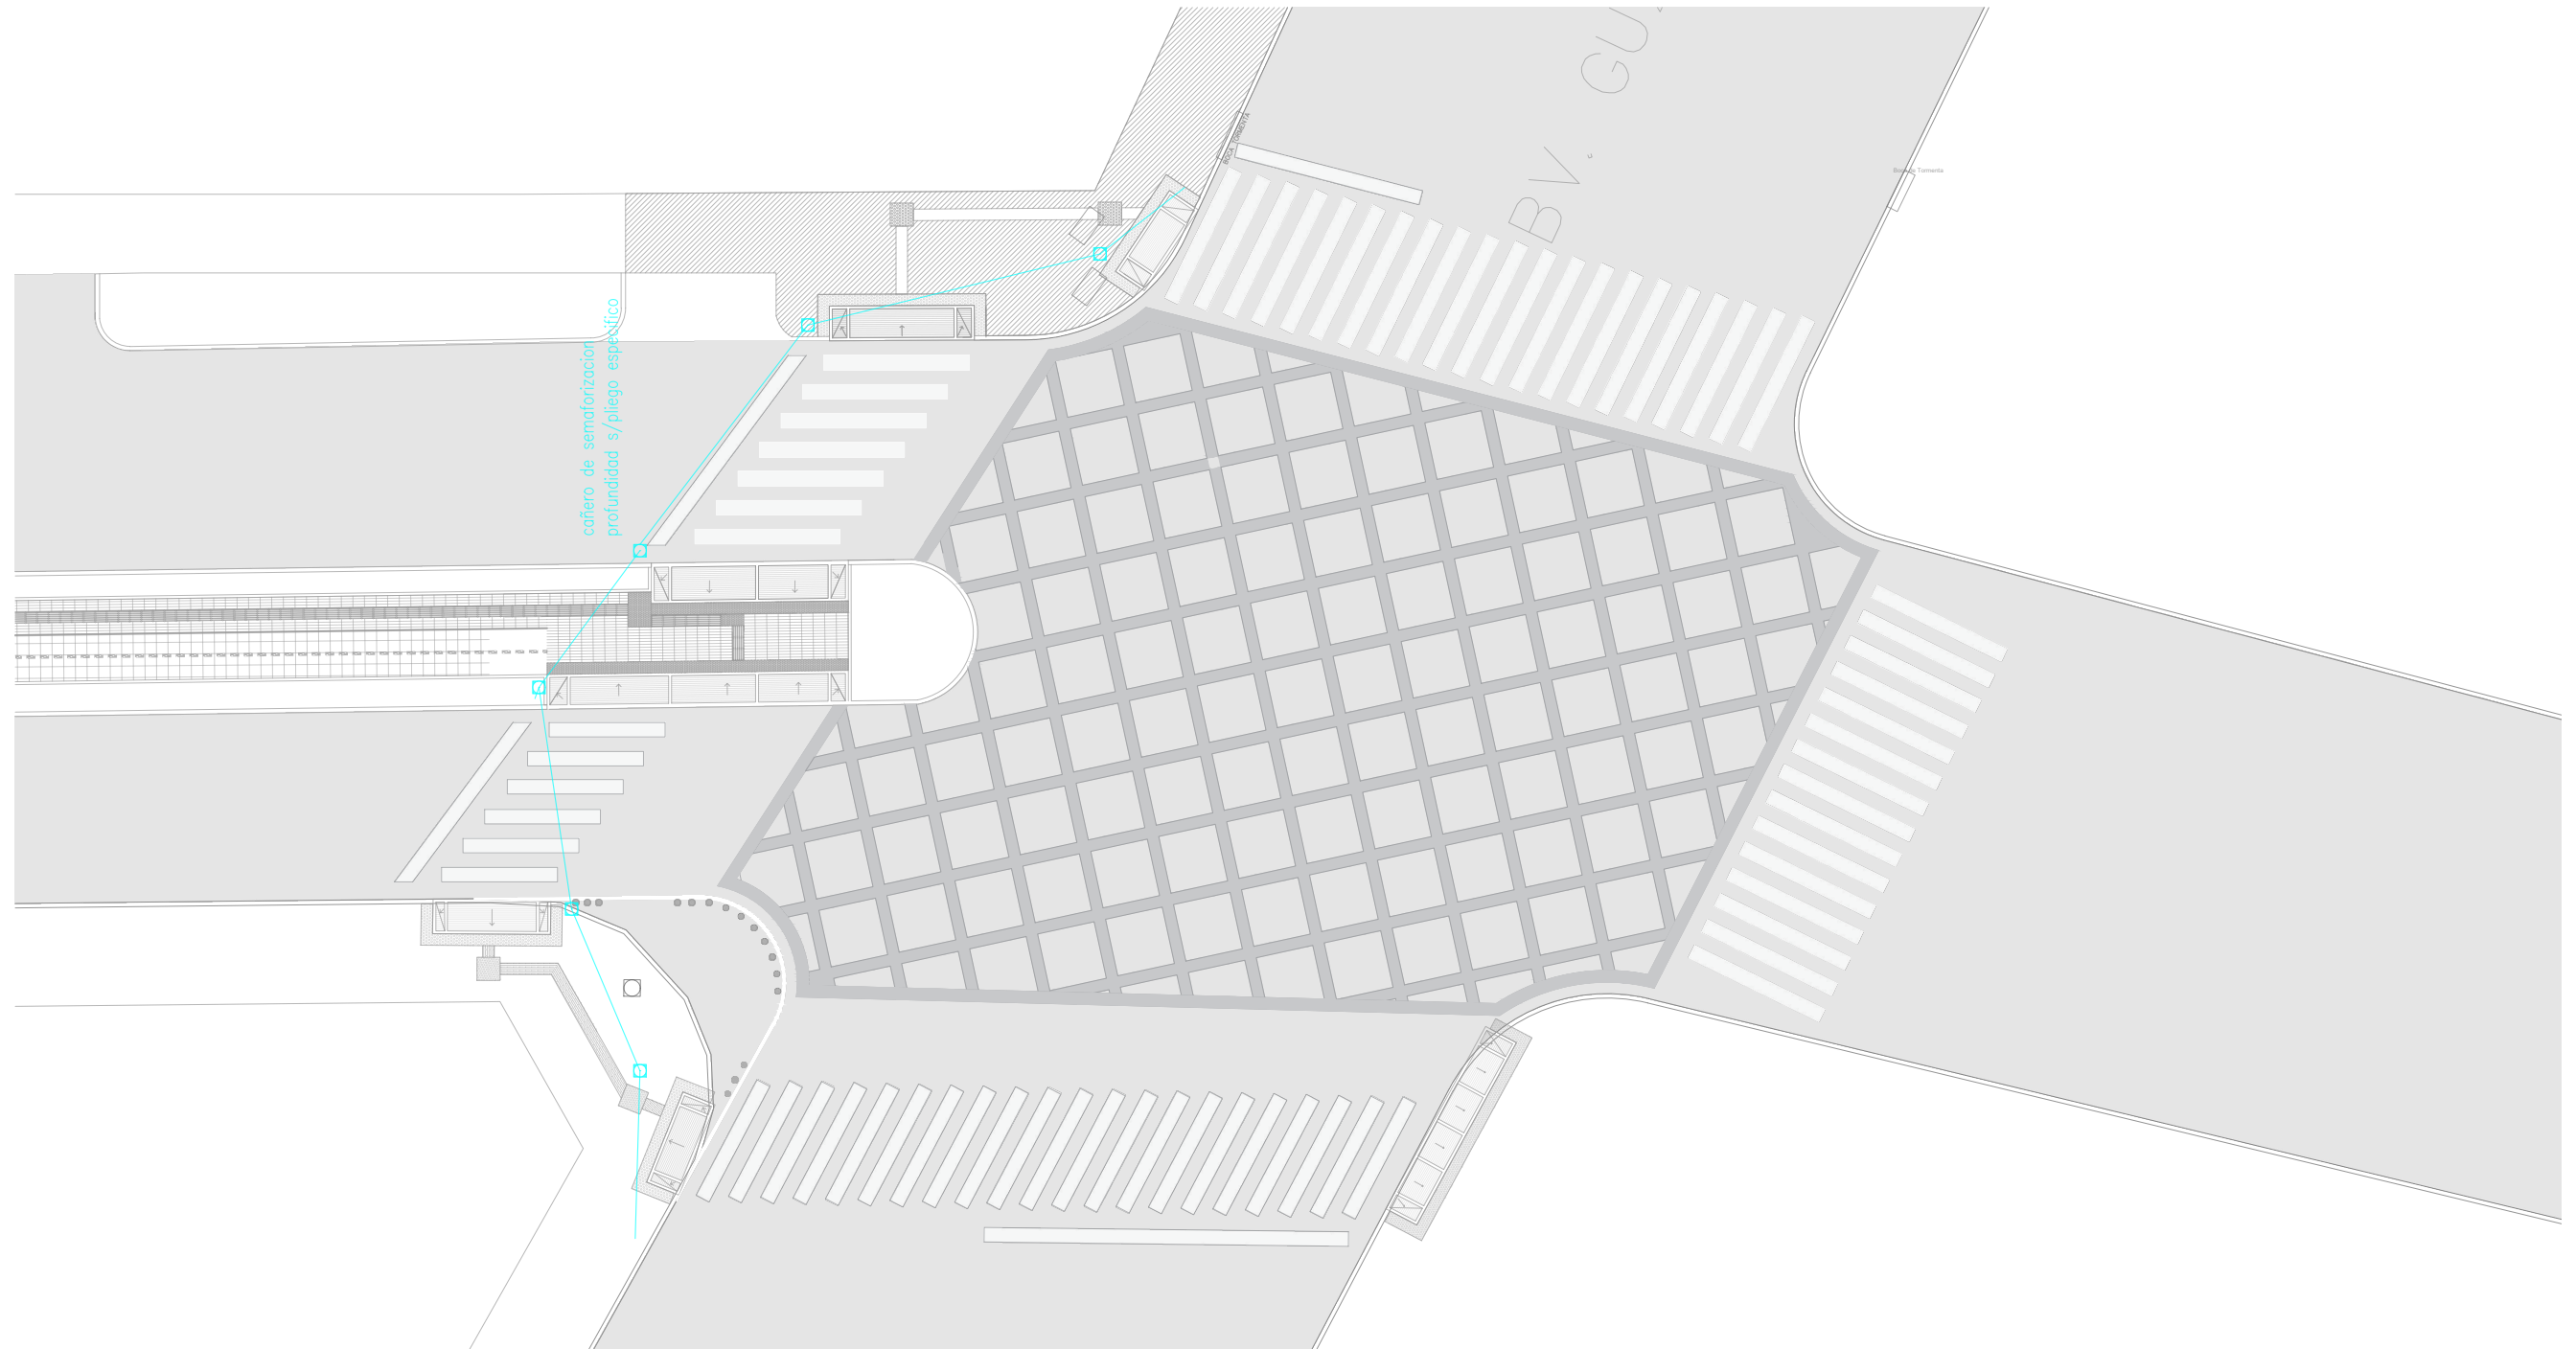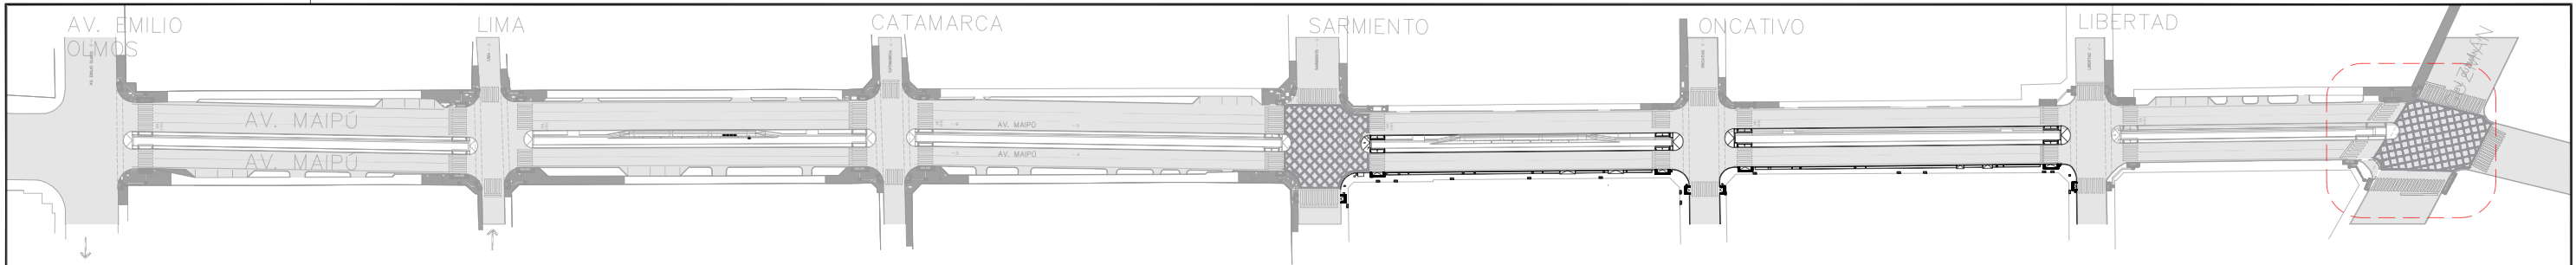

PLANO NO APTO PARA CONSTRUCCION

EL PRESENTE PLANO ES INDICATIVO. LA CONTRATISTA CONFECCIONARA LOS PLANOS DEFINITIVOS, QUE DEBERAN SER APROBADOS POR LA INSPECCION DE OBRA. EL PLANO PRESENTADO POR LA CONTRATISTA ESTARA EN UN TODO DE ACUERDO CON LA NORMATIVA VIGENTE. TODAS LAS MEDIDAS Y NIVELES SE VERIFICARAN EN OBRA POR EL CONTRATISTA. TODOS LOS DETALLES CONSTRUCTIVOS SERAN COORDINADOS Y COMPATIBILIZADOS EN OBRA.

Dirección de Arquitectura  
Secretaría de Desarrollo Urbano



Obra: Corredor de convivencia Maipú



Plano: plano de cañeros soterrados esquina GUZMAN

Escala: 1:250

Fecha: Marzo 2024

Plano N°

66

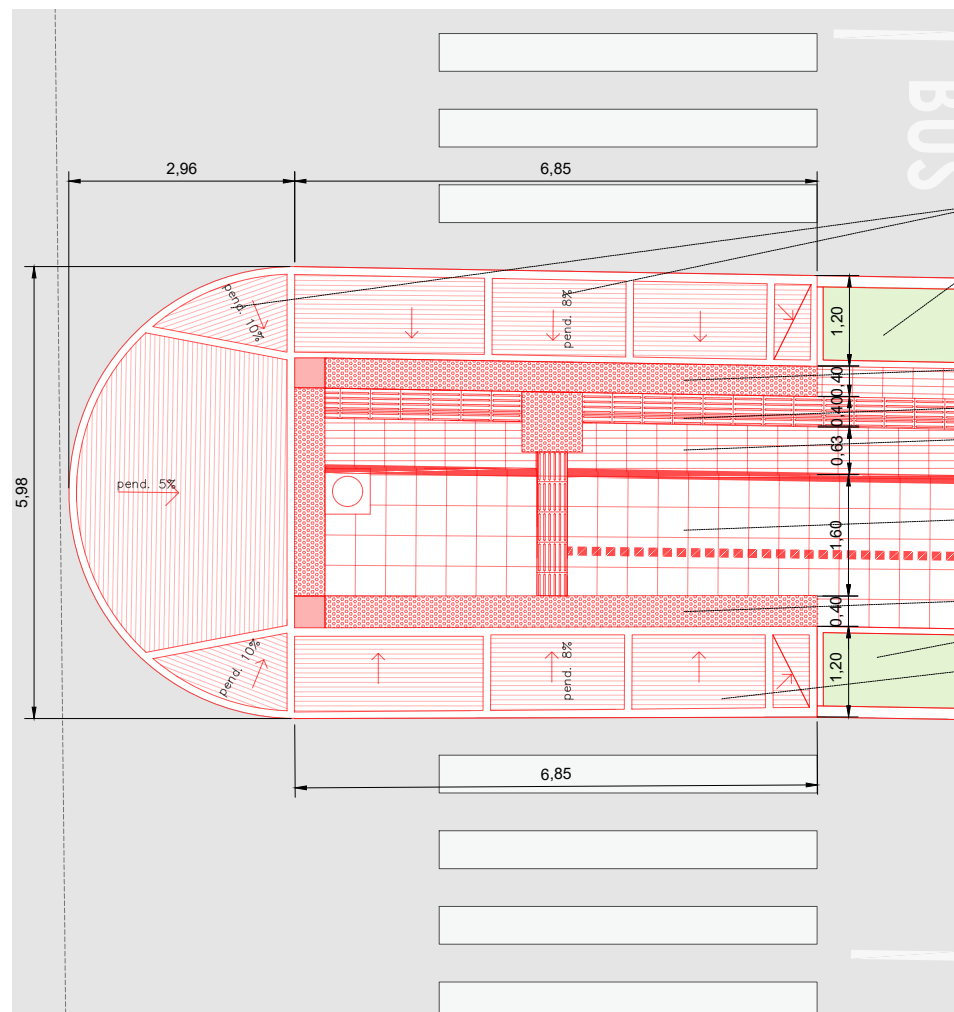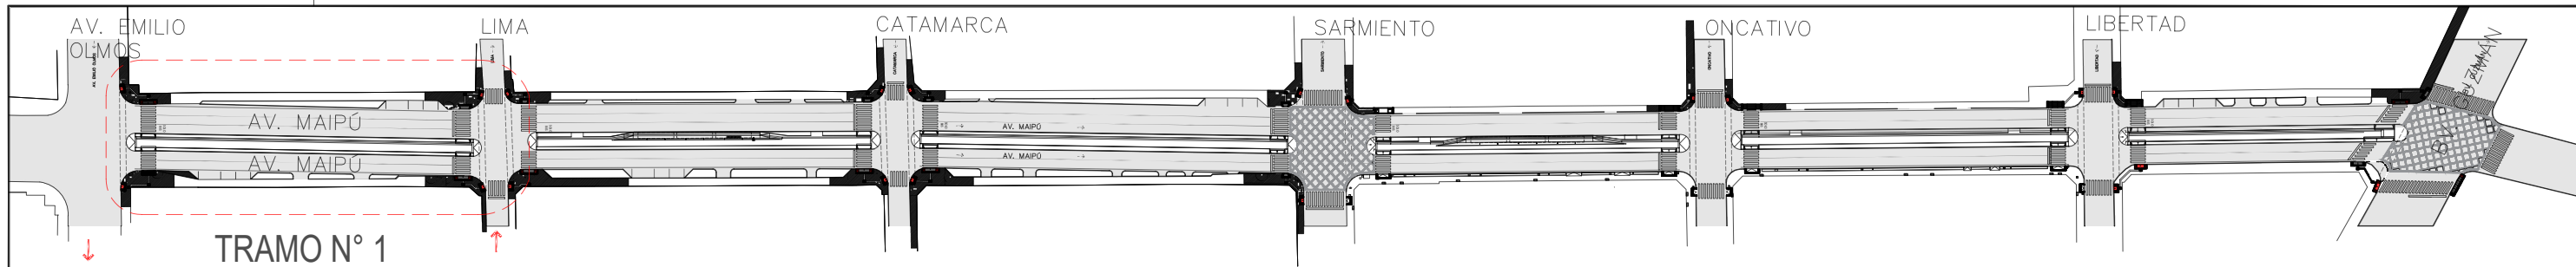

rampa hormigon peinado

cantero

baldosa tipo blangino alerta gris

baldosa tipo blangino guia gris


baldosa tipo blangino vainilla roja

baldosa tipo blangino vainilla gris

baldosa tipo blangino alerta gris

cantero

rampa hormigon peinado

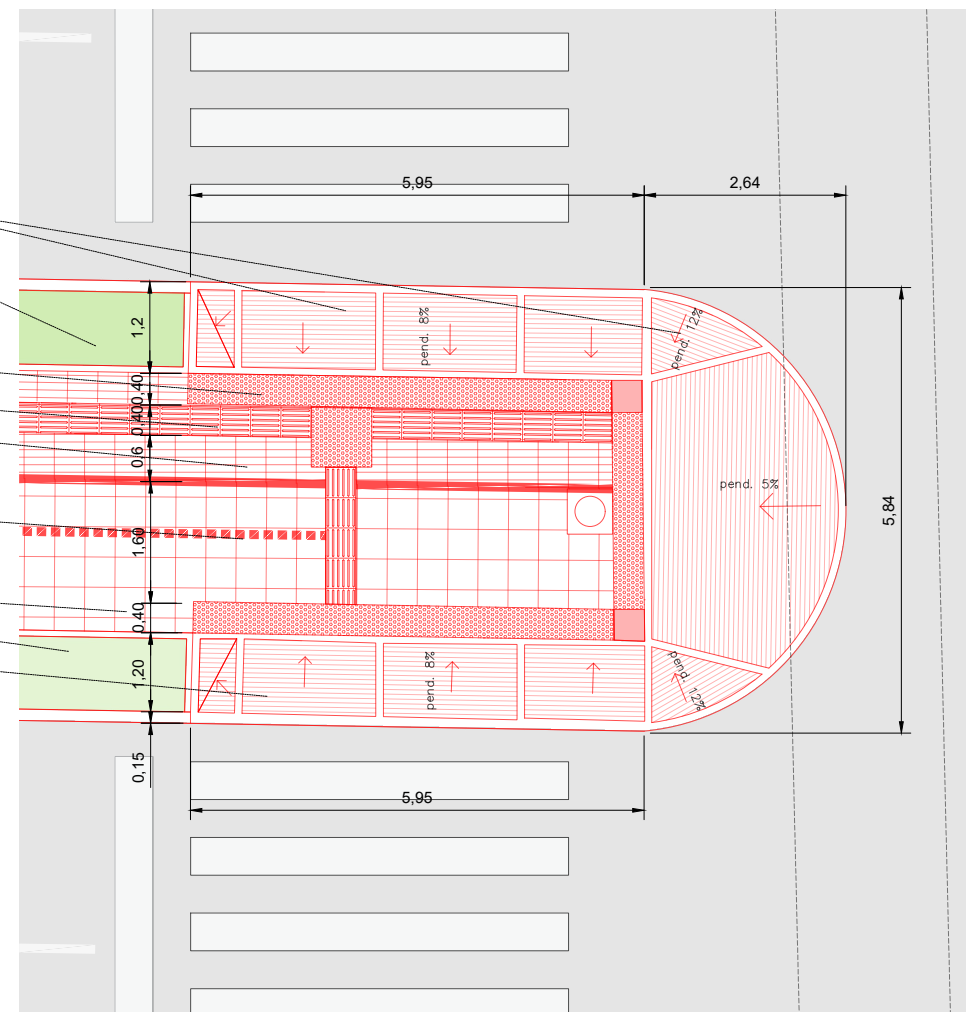

PLANO NO APTO PARA CONSTRUCCION

EL PRESENTE PLANO ES INDICATIVO. LA CONTRATISTA CONFECCIONARA LOS PLANOS DEFINITIVOS, QUE DEBERAN SER APROBADOS POR LA INSPECCION DE OBRA. EL PLANO PRESENTADO POR LA CONTRATISTA ESTARA EN UN TODO DE ACUERDO CON LA NORMATIVA VIGENTE. TODAS LAS MEDIDAS Y NIVELES SE VERIFICARAN EN OBRA POR EL CONTRATISTA. TODOS LOS DETALLES CONSTRUCTIVOS SERAN COORDINADOS Y COMPATIBILIZADOS EN OBRA.

Dirección de Arquitectura  
Secretaría de Desarrollo Urbano



Obra: Corredor de convivencia Maipú

Plano: detalle puntera y rampa tramo 1


Escala: 1:50

Fecha: Marzo 2024


Plano N°

67




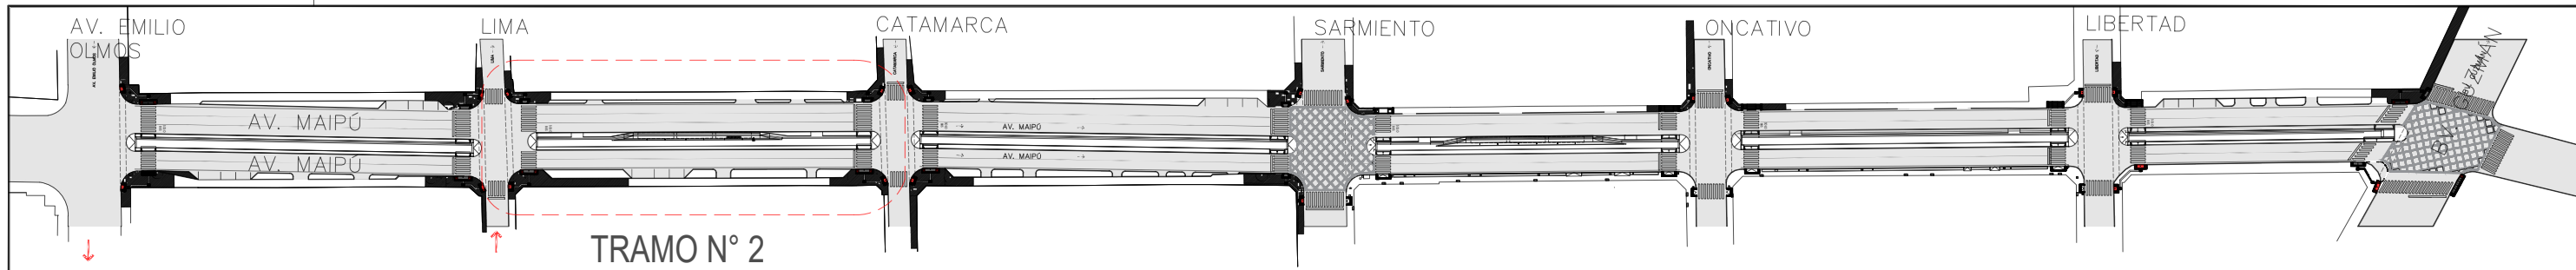

AV. EMILIO OLMOS

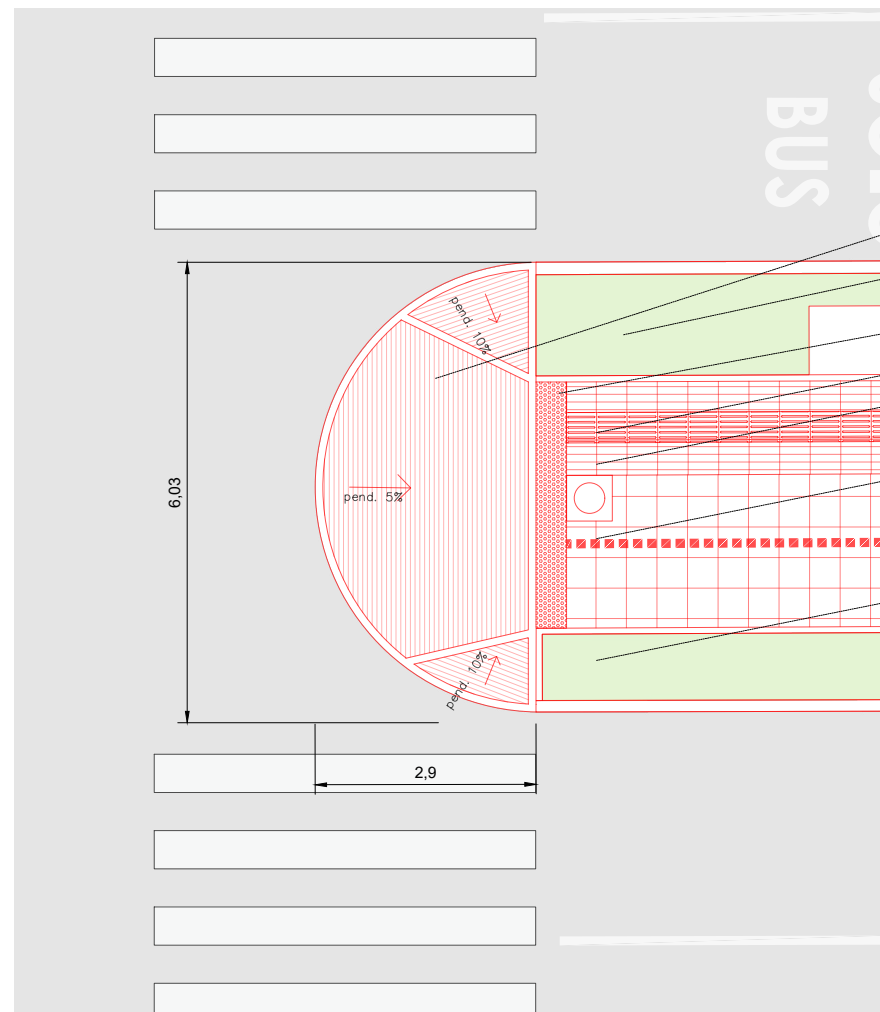

- rampa hormigon peinado
- cantero
- baldosa tipo blangino alerta gris
- baldosa tipo blangino guia gris
- baldosa tipo blangino vainilla roja
- baldosa tipo blangino vainilla gris
- baldosa tipo blangino alerta gris
- cantero
- rampa hormigon peinado

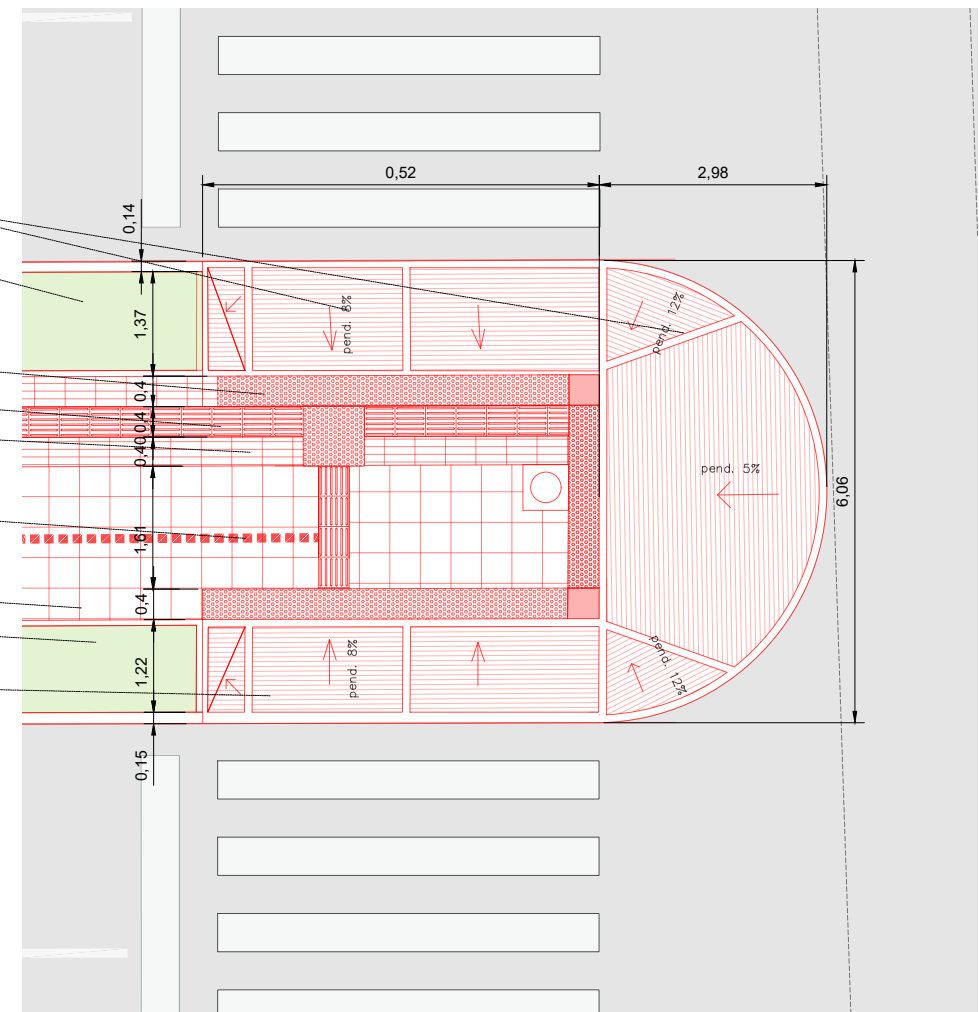

LIMA

PLANO NO APTO PARA CONSTRUCCION  
EL PRESENTE PLANO ES INDICATIVO. LA CONTRATISTA CONFECCIONARA LOS PLANOS DEFINITIVOS, QUE DEBERAN SER APROBADOS POR LA INSPECCION DE OBRA.  
EL PLANO PRESENTADO POR LA CONTRATISTA ESTARA EN UN TODO DE ACUERDO CON LA NORMATIVA VIGENTE.  
TODAS LAS MEDIDAS Y NIVELES SE VERIFICARAN EN OBRA POR EL CONTRATISTA.  
TODOS LOS DETALLES CONSTRUCTIVOS SERAN COORDINADOS Y COMPATIBILIZADOS EN OBRA.

Dirección de Arquitectura  
Secretaría de Desarrollo Urbano



Obra: Corredor de convivencia Maipú


Plano: detalle puntera tramo 2

Escala: 1:50


Fecha: Marzo 2024

Plano N°

68

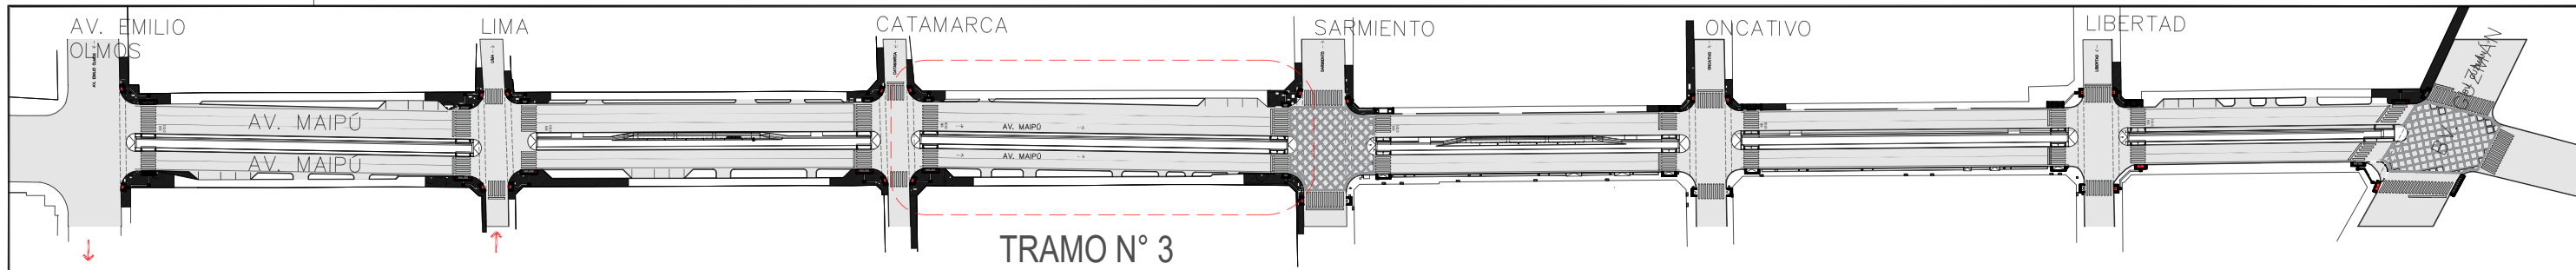


CATAMARCA

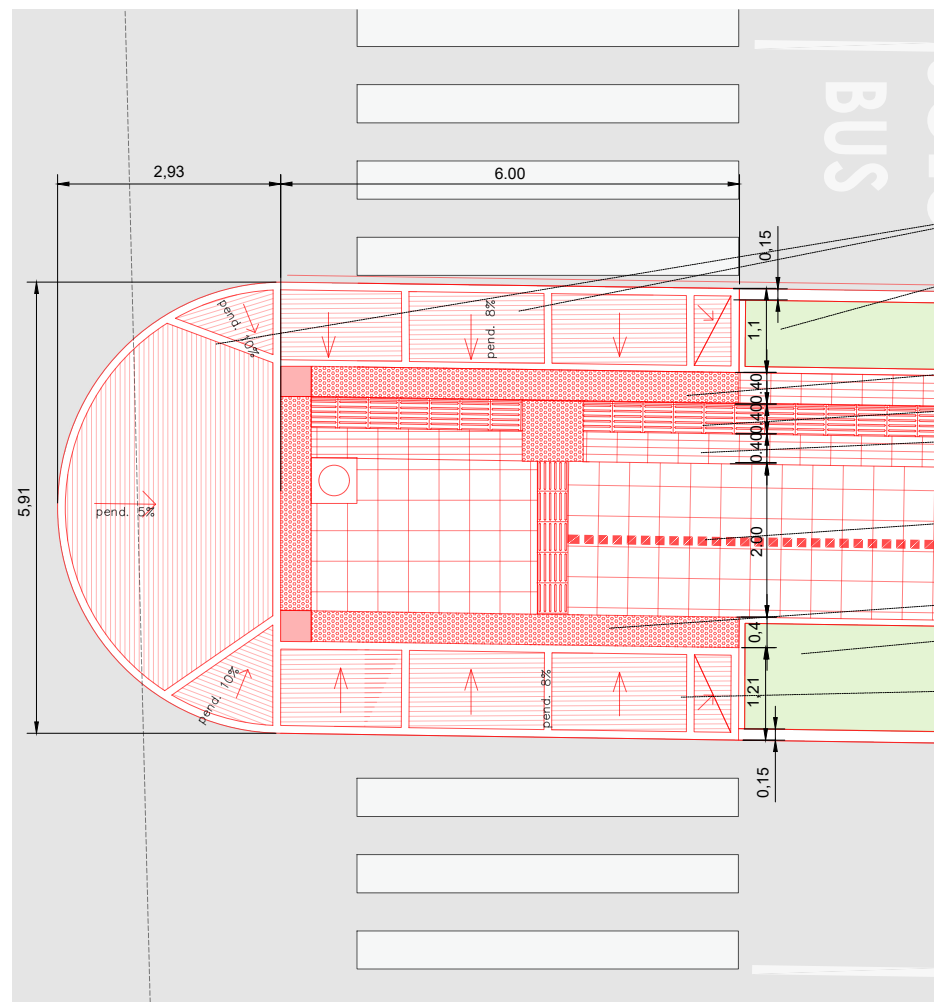

- rampa hormigon peinado
- cantero
- baldosa tipo blangino alerta gris
- baldosa tipo blangino guia gris
- baldosa tipo blangino vainilla roja
- baldosa tipo blangino vainilla gris
- baldosa tipo blangino alerta gris
- cantero
- rampa hormigon peinado

SARMIENTO

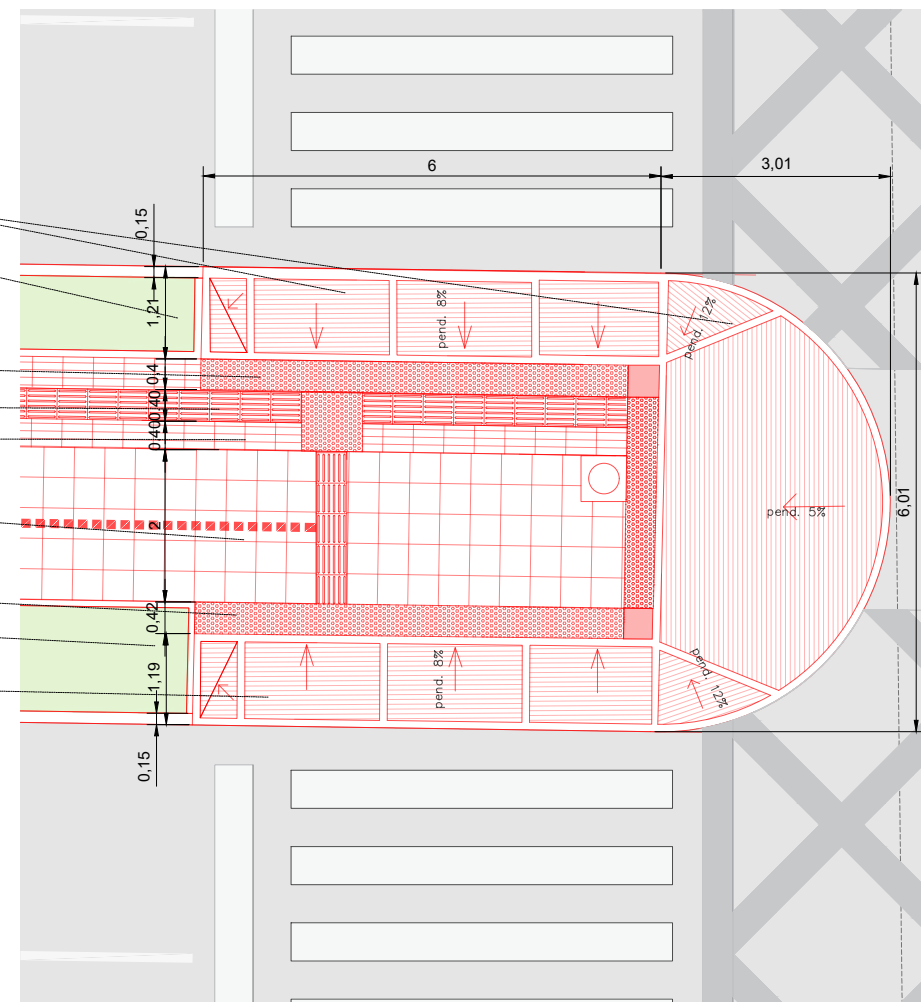

PLANO NO APTO PARA CONSTRUCCION

EL PRESENTE PLANO ES INDICATIVO. LA CONTRATISTA CONFECCIONARA LOS PLANOS DEFINITIVOS, QUE DEBERAN SER APROBADOS POR LA INSPECCION DE OBRA. EL PLANO PRESENTADO POR LA CONTRATISTA ESTARA EN UN TODO DE ACUERDO CON LA NORMATIVA VIGENTE. TODAS LAS MEDIDAS Y NIVELES SE VERIFICARAN EN OBRA POR EL CONTRATISTA. TODOS LOS DETALLES CONSTRUCTIVOS SERAN COORDINADOS Y COMPATIBILIZADOS EN OBRA.

Dirección de Arquitectura  
Secretaría de Desarrollo Urbano



Obra: Corredor de convivencia Maipú



Plano: detalle puntera y rampa tramo 3

Escala: 1:50

Fecha: Marzo 2024

Plano N°

69

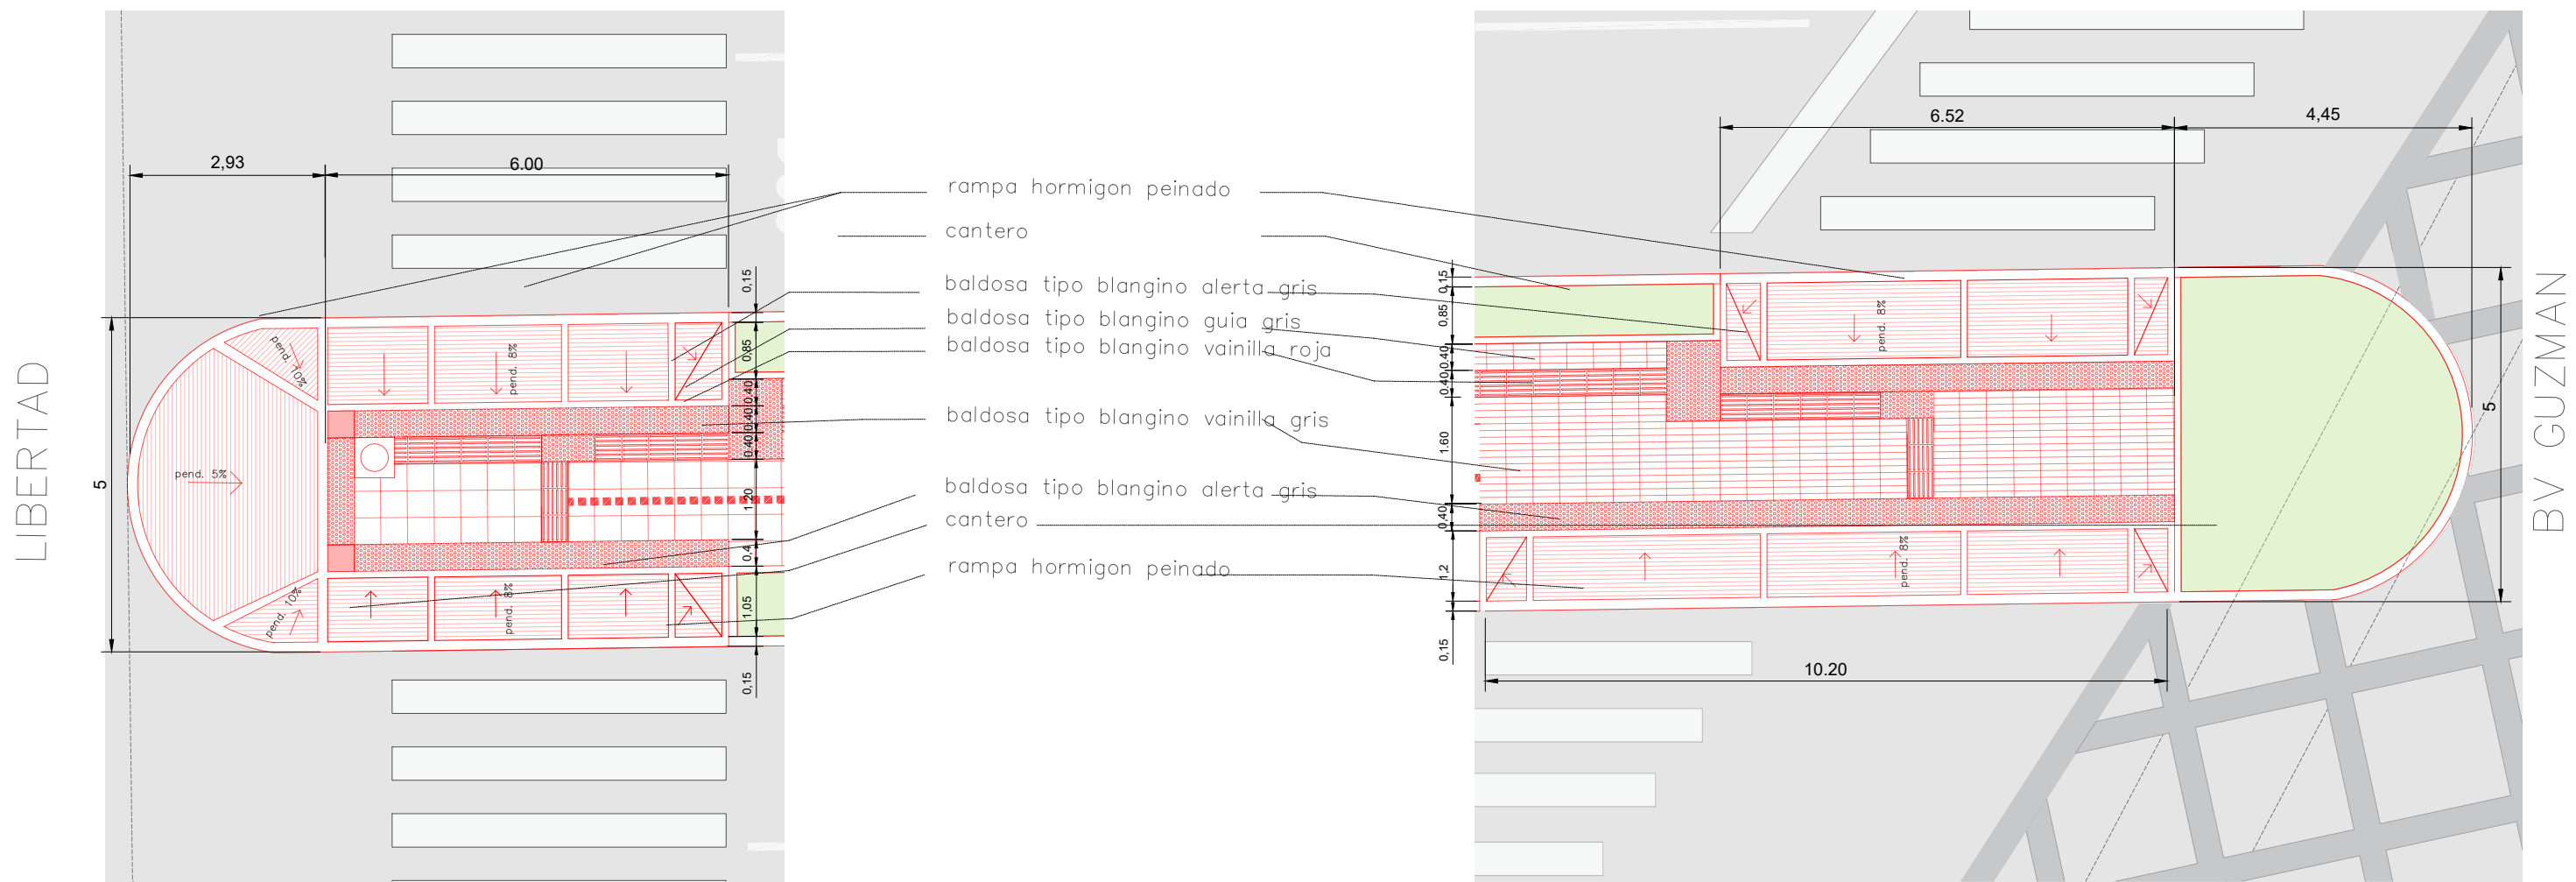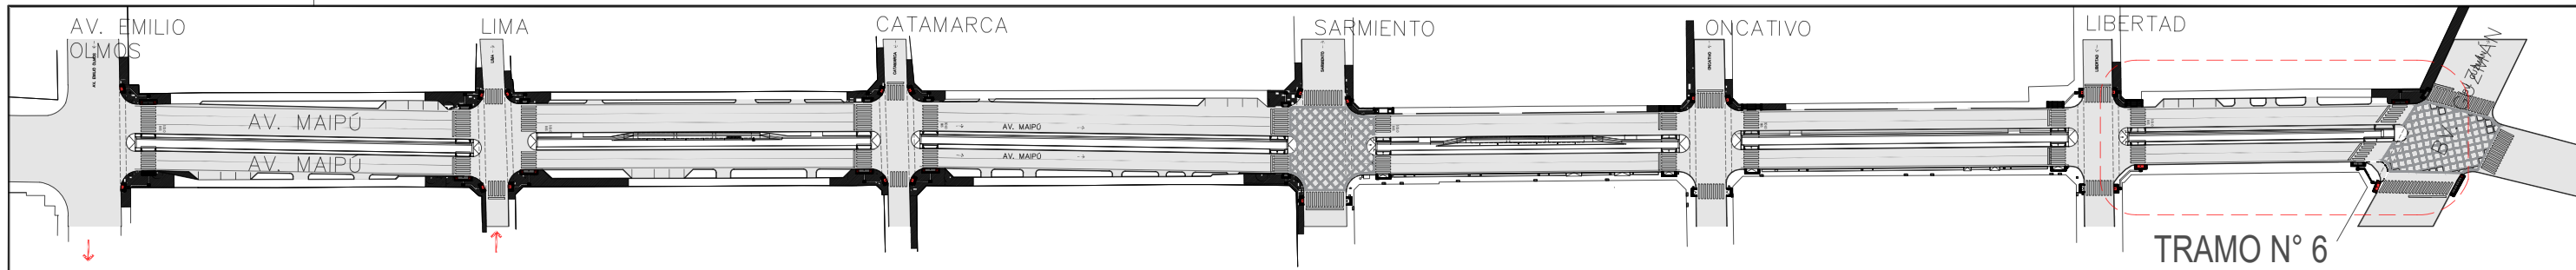

PLANO NO APTO PARA CONSTRUCCION

EL PRESENTE PLANO ES INDICATIVO. LA CONTRATISTA CONFECCIONARA LOS PLANOS DEFINITIVOS, QUE DEBERAN SER APROBADOS POR LA INSPECCION DE OBRA. EL PLANO PRESENTADO POR LA CONTRATISTA ESTARA EN UN TODO DE ACUERDO CON LA NORMATIVA VIGENTE. TODAS LAS MEDIDAS Y NIVELES SE VERIFICARAN EN OBRA POR EL CONTRATISTA. TODOS LOS DETALLES CONSTRUCTIVOS SERAN COORDINADOS Y COMPATIBILIZADOS EN OBRA.

Dirección de Arquitectura  
Secretaría de Desarrollo Urbano



Obra: Corredor de convivencia Maipú

Plano: detalle puntera y rampa tramo 6

Escala: 1:50

Fecha: Marzo 2024

Plano N°

70