

# ESPACIOS VERDES

CORREDOR SAN JUAN

PLANO NO APTO PARA CONSTRUCCION

EL PRESENTE PLANO ES INDICATIVO. LA CONTRATISTA CONFECCIONARA LOS PLANOS DEFINITIVOS, QUE DEBERAN SER APROBADOS POR LA INSPECCION DE OBRA. EL PLANO PRESENTADO POR LA CONTRATISTA ESTARA EN UN TODO DE ACUERDO CON LA NORMATIVA VIGENTE. TODAS LAS MEDIDAS Y NIVELES SE VERIFICARAN EN OBRA POR EL CONTRATISTA. TODOS LOS DETALLES CONSTRUCTIVOS SERAN COORDINADOS Y COMPATIBILIZADOS EN OBRA.



Dirección de Arquitectura  
Secretaría de Desarrollo Urbano

Secretario: Arq. Diego Peralta

Director: Arq. Nahuel Russo    Subdirector: Arq. Patricio Badracco  
Proyectistas: NOMBRE

Obra: Corredor San Juan


Plano: Caratula Espacios Verdes

Escala:


Fecha: 12/11/2024

Plano N°

EV


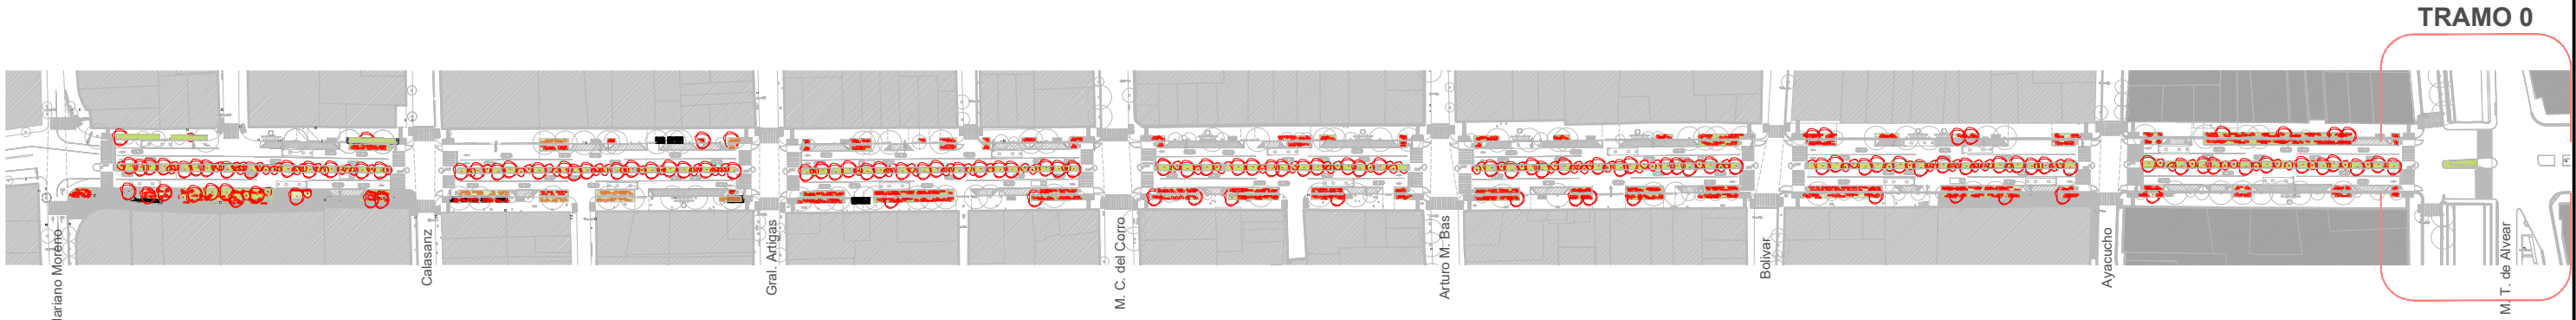


PLANIMETRIA GENERAL  
ESC.: 1/2500

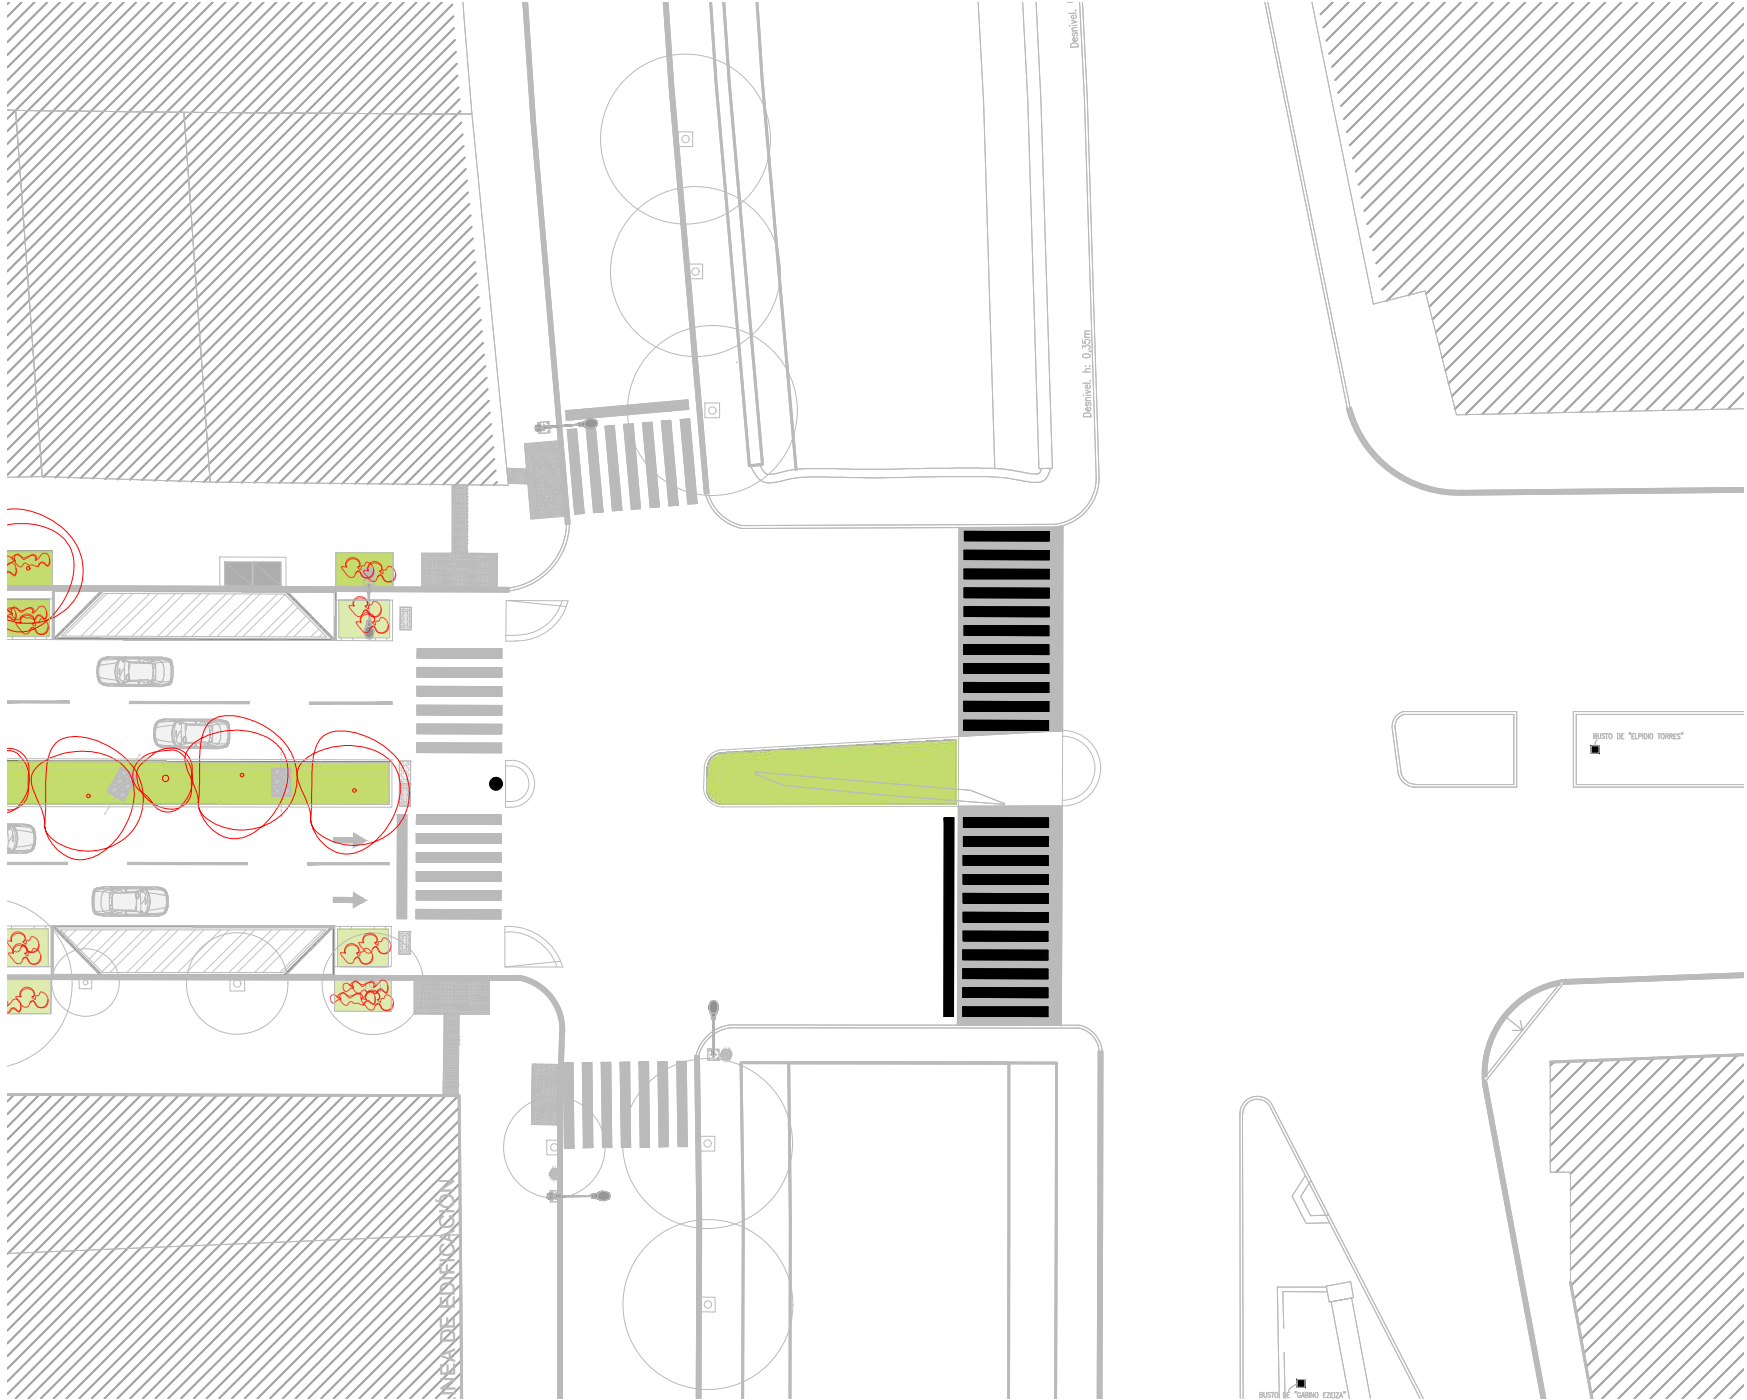

TRAMO 0  
(M. T. de Alvear - M. T. de Alvear )  
ESC.: 1/400




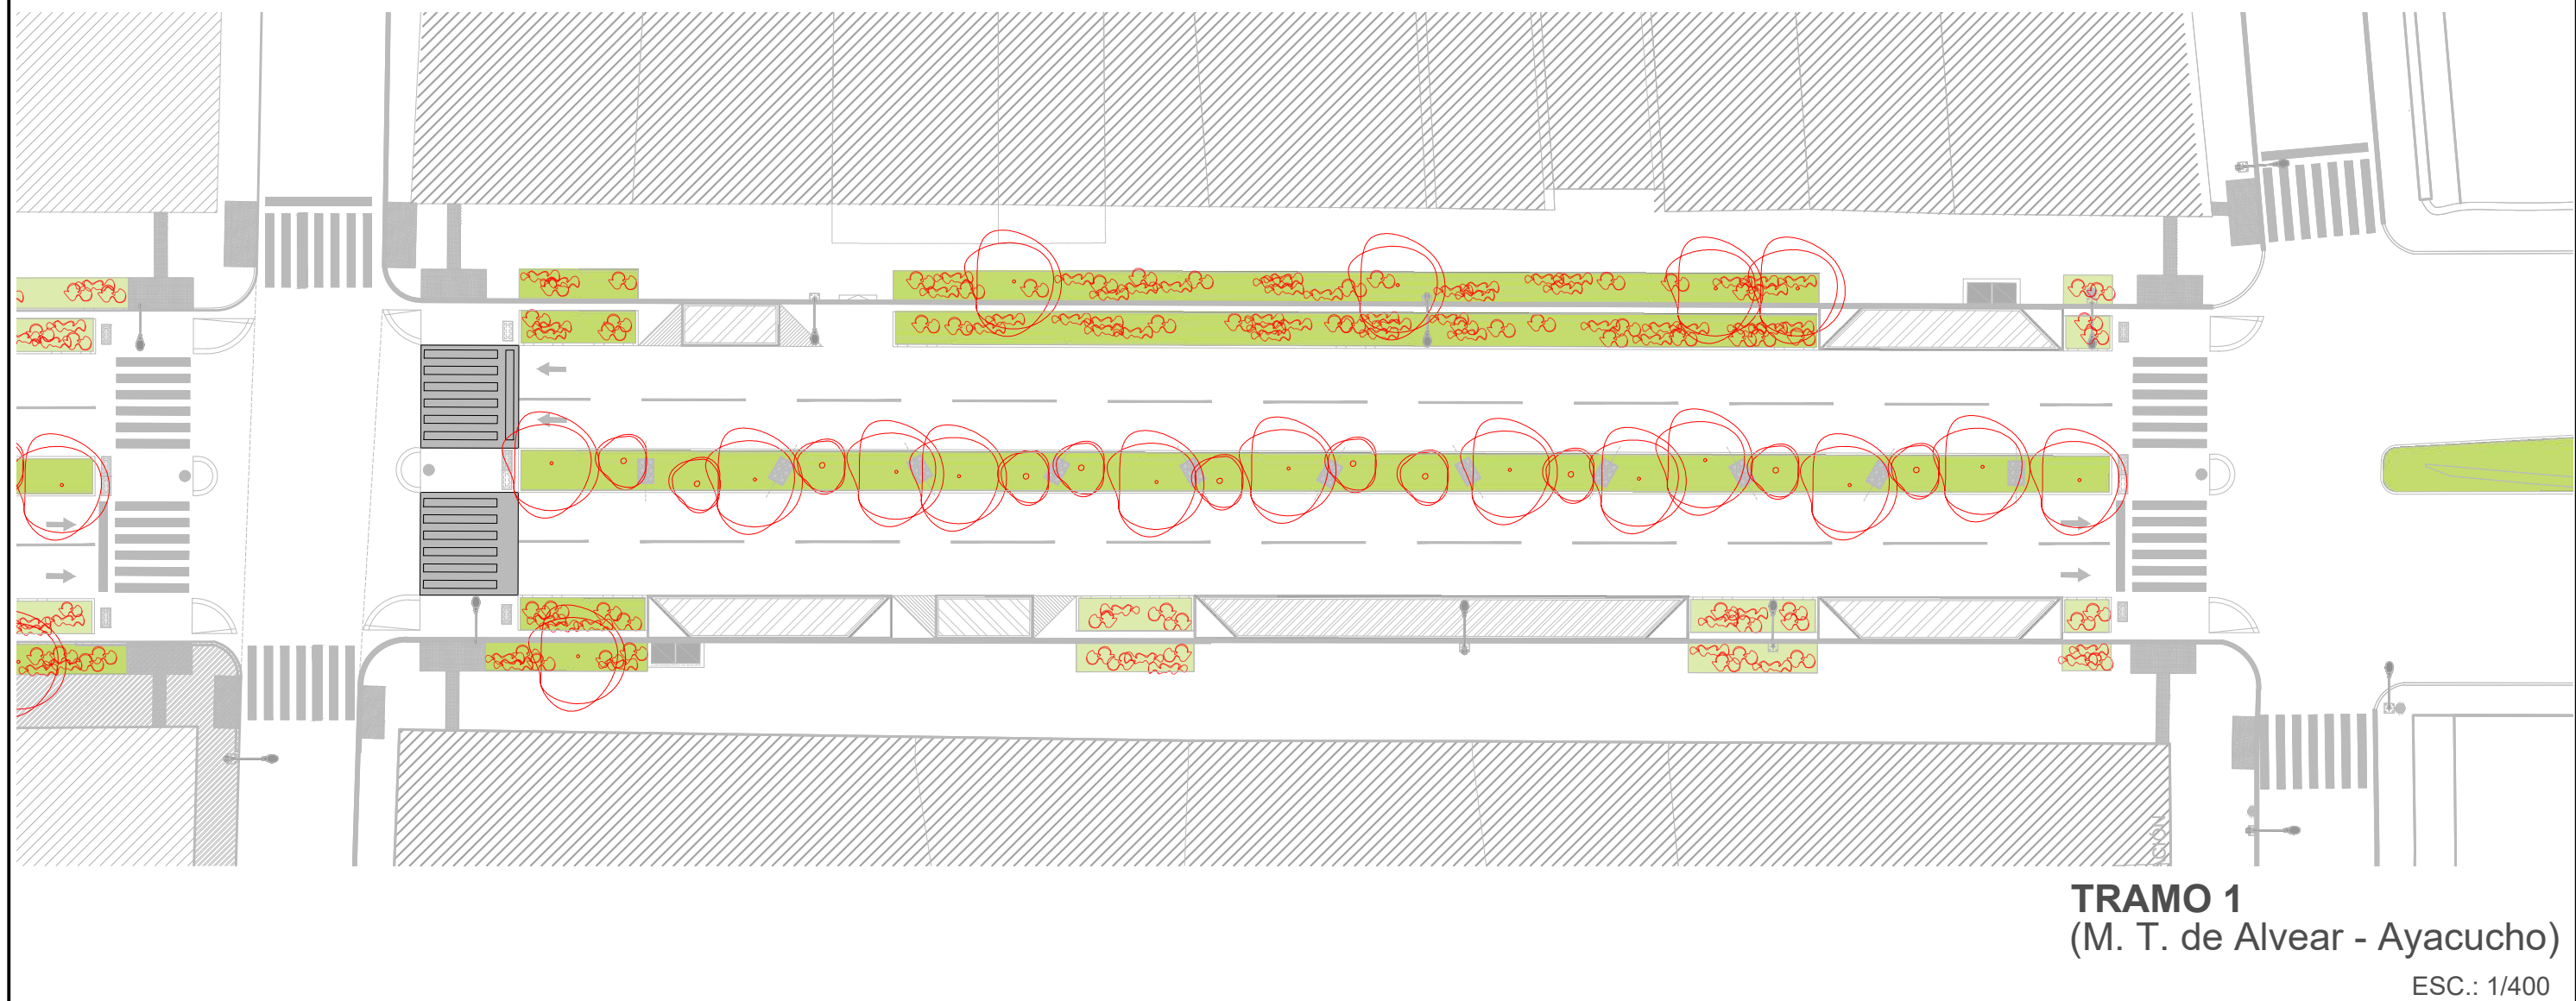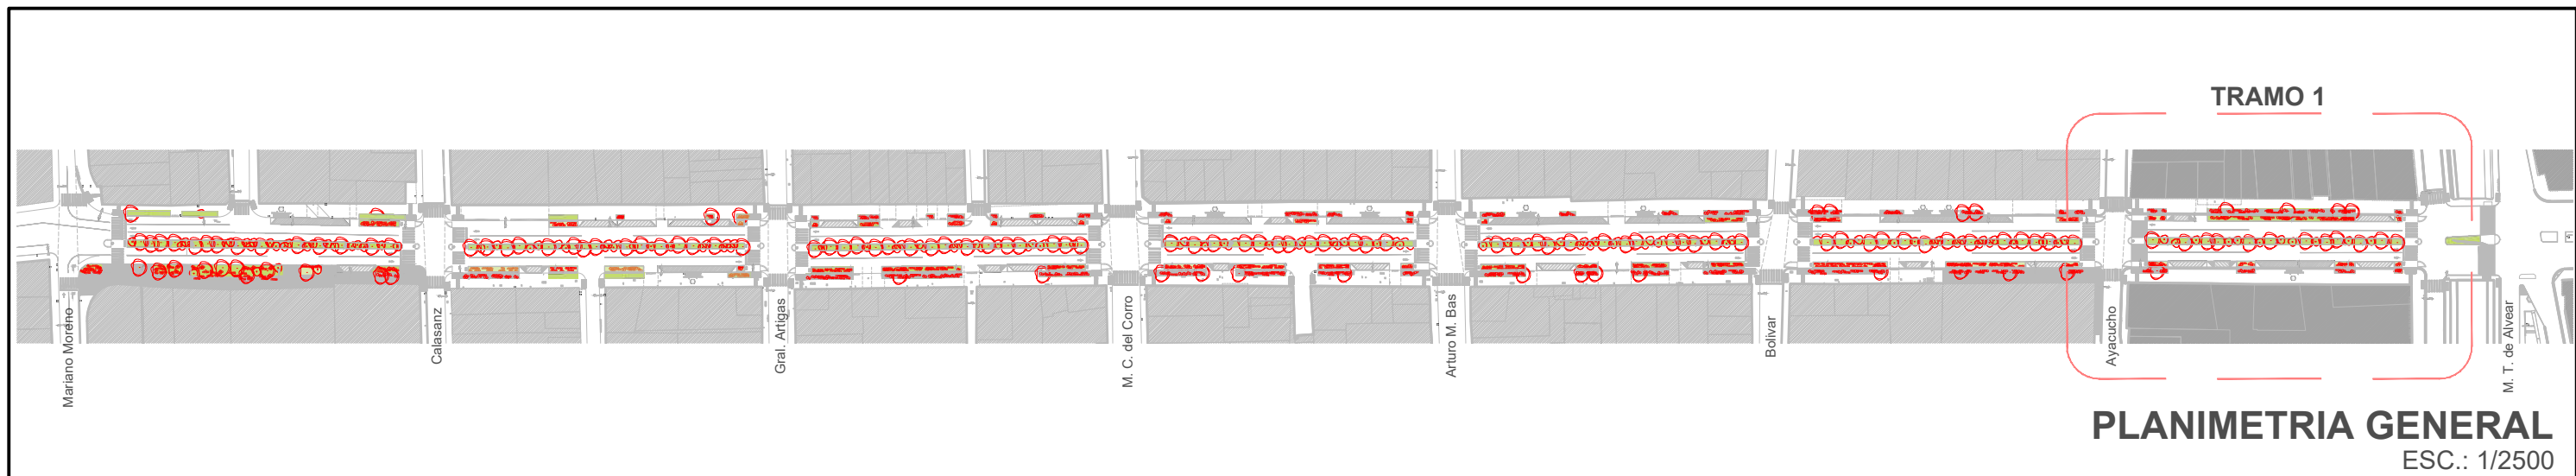

|   |   |                                                                     |  |                             |  |                         |
|---|---|---------------------------------------------------------------------|--|-----------------------------|--|-------------------------|
| <div>PLANO NO APTO PARA CONSTRUCCION</div> <div>EL PRESENTE PLANO ES INDICATIVO. LA CONTRATISTA CONFECCIONARA LOS PLANOS DEFINITIVOS, QUE DEBERAN SER APROBADOS POR LA INSPECCION DE OBRA. EL PLANO PRESENTADO POR LA CONTRATISTA ESTARA EN UN TODO DE ACUERDO CON LA NORMATIVA VIGENTE. TODAS LAS MEDIDAS Y NIVELES SE VERIFICARAN EN OBRA POR EL CONTRATISTA. TODOS LOS DETALLES CONSTRUCTIVOS SERAN COORDINADOS Y COMPATIBILIZADOS EN OBRA.</div> | <div></div> <div>Dirección de Arquitectura<br/>Secretaría de Desarrollo Urbano</div> | Secretario: Arq. Diego Peralta                                      |  | Obra: Corredor San Juan     |  | Plano N°<br><br>EV_Pr01 |
|   |   | Director: Arq. Nahuel Russo    Subdirector: Arq. Patricio Baldracco |  | Plano: Parquización_Tramo 1 |  |                         |
|   |   | Proyectistas: NOMBRE                                                |  | Escala: 1:2500 / 1:400      |  |                         |
|   |   |                                                                     |  | Fecha: 12/11/2024           |  |                         |




**PLANIMETRIA GENERAL**  
ESC.: 1/2500

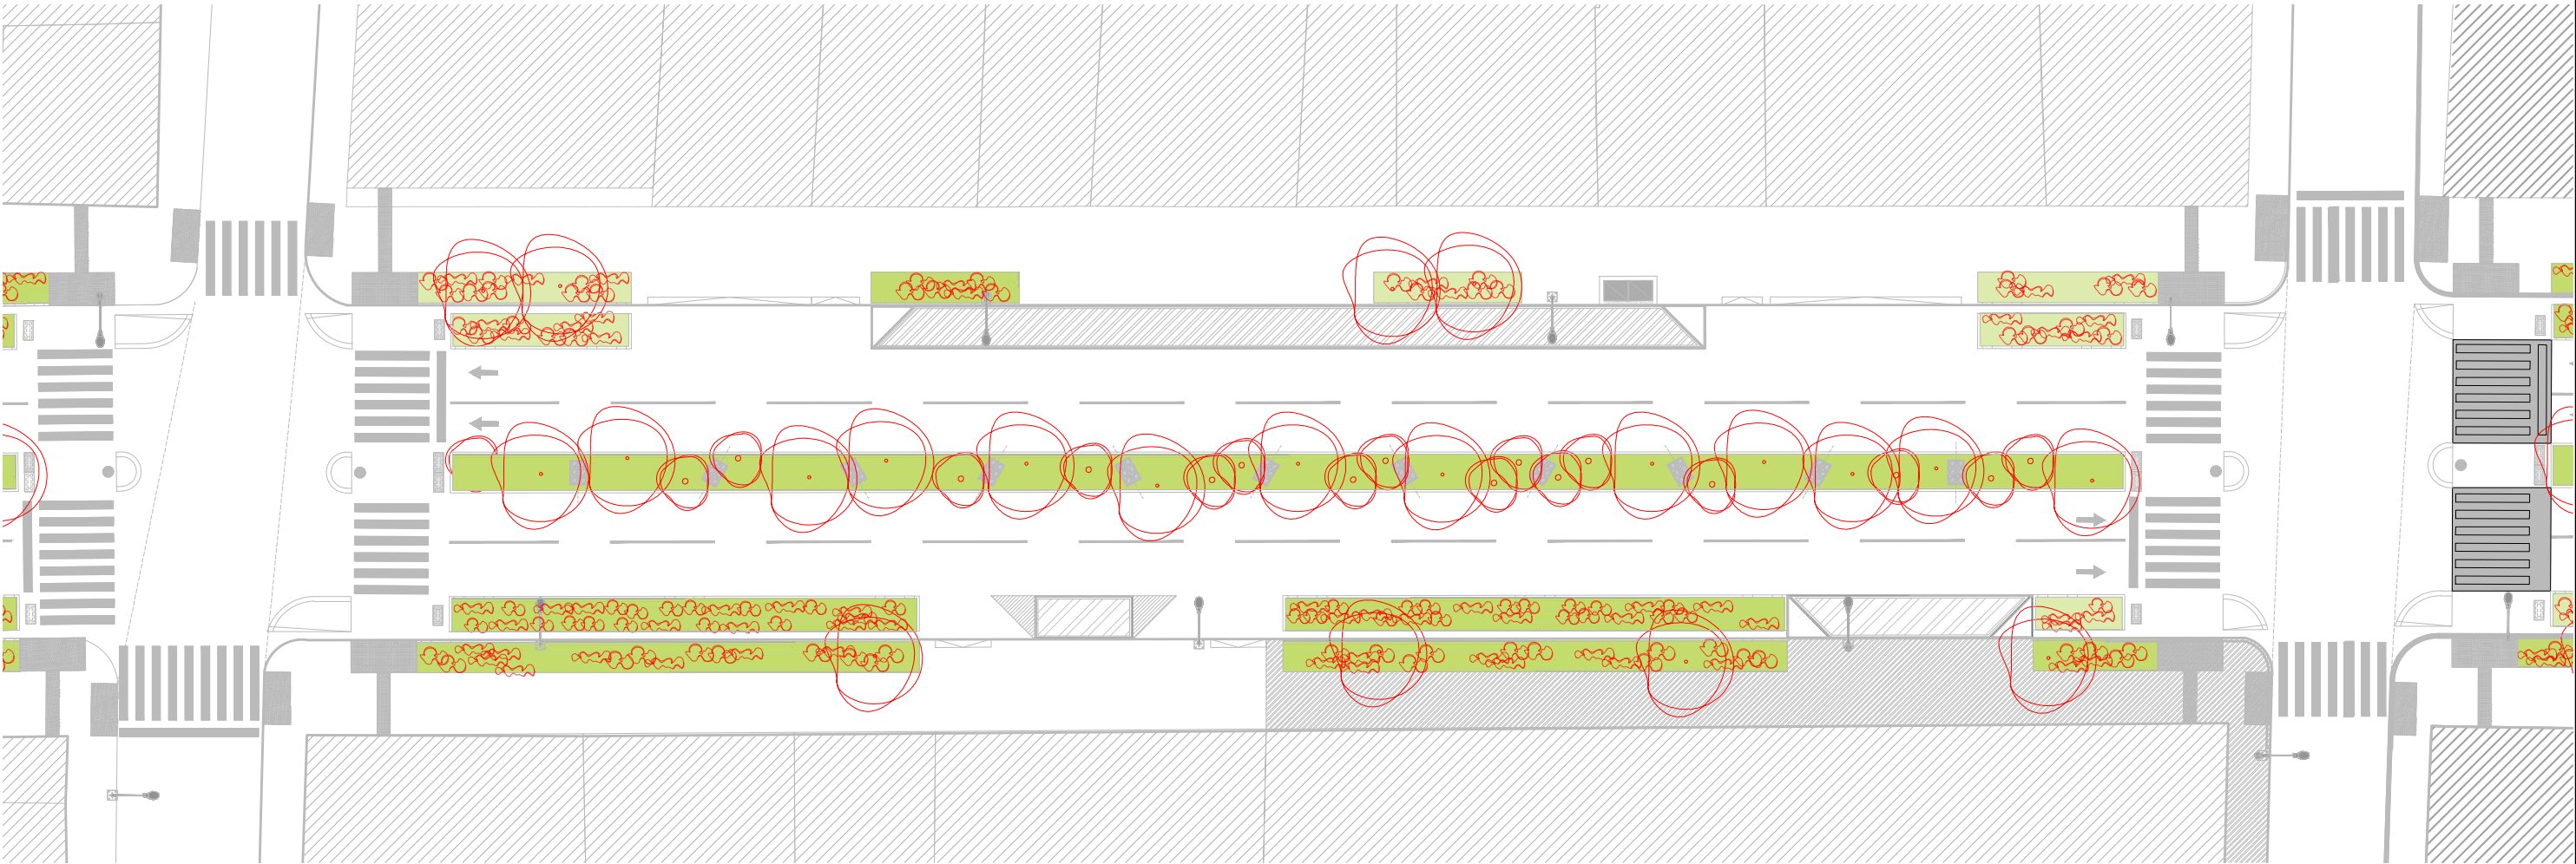


**TRAMO 2**  
**(Ayacucho - Bolívar)**  
ESC.: 1/400

|   |   |                                                                     |  |                             |  |                     |
|---|---|---------------------------------------------------------------------|--|-----------------------------|--|---------------------|
| <div>PLANO NO APTO PARA CONSTRUCCION</div> <div>EL PRESENTE PLANO ES INDICATIVO. LA CONTRATISTA CONFECCIONARA LOS PLANOS DEFINITIVOS, QUE DEBERAN SER APROBADOS POR LA INSPECCION DE OBRA. EL PLANO PRESENTADO POR LA CONTRATISTA ESTARA EN UN TODO DE ACUERDO CON LA NORMATIVA VIGENTE. TODAS LAS MEDIDAS Y NIVELES SE VERIFICARAN EN OBRA POR EL CONTRATISTA. TODOS LOS DETALLES CONSTRUCTIVOS SERAN COORDINADOS Y COMPATIBILIZADOS EN OBRA.</div> | <div></div> <div>Dirección de Arquitectura</div> <div>Secretaría de Desarrollo Urbano</div> | Secretario: Arq. Diego Peralta                                      |  | Obra: Corredor San Juan     |  | Plano N°<br>EV_Pr02 |
|   |   | Director: Arq. Nahuel Russo    Subdirector: Arq. Patricio Baldracco |  | Plano: Parquización_Tramo 2 |  |                     |
|   |   | Proyectistas: NOMBRE                                                |  | Escala: 1:2500 / 1:400      |  |                     |
|   |   |                                                                     |  | Fecha: 12/11/2024           |  |                     |




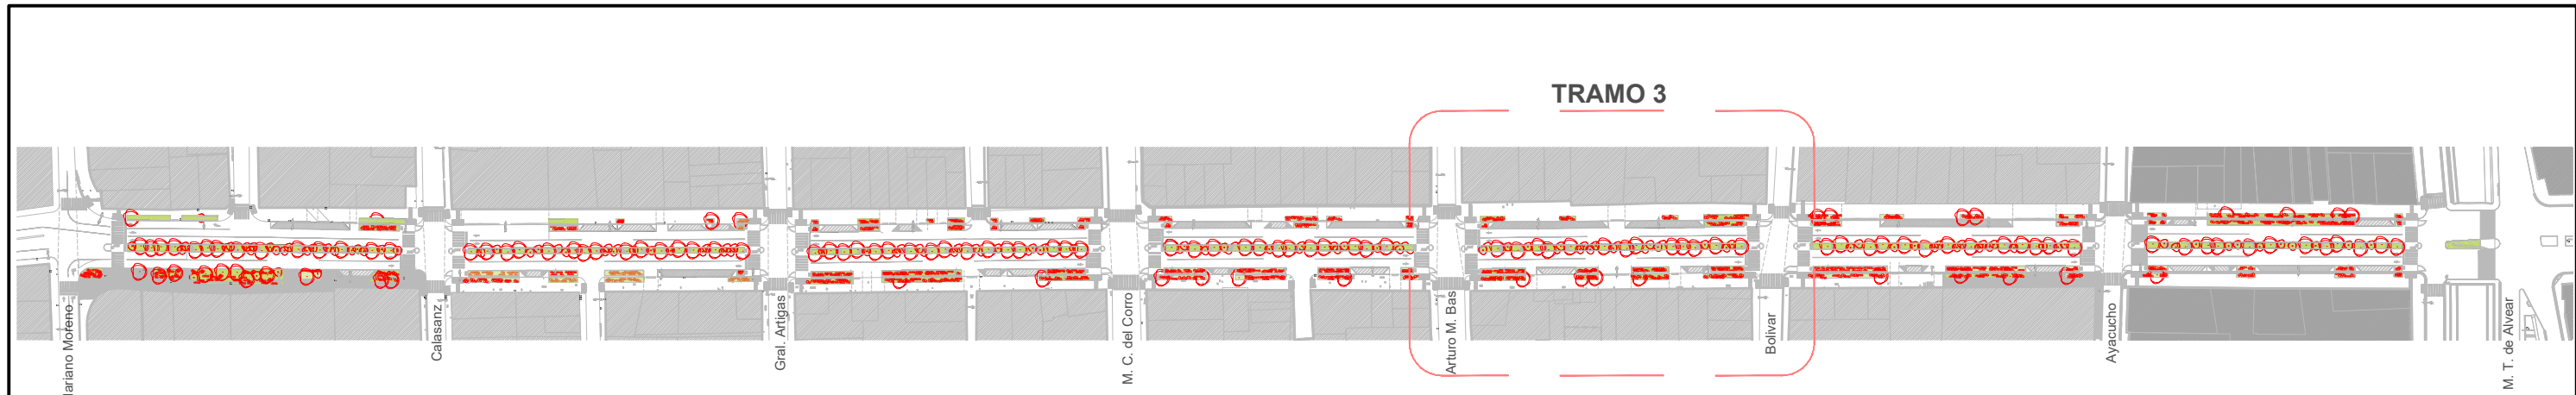


PLANIMETRIA GENERAL  
ESC.: 1/2500

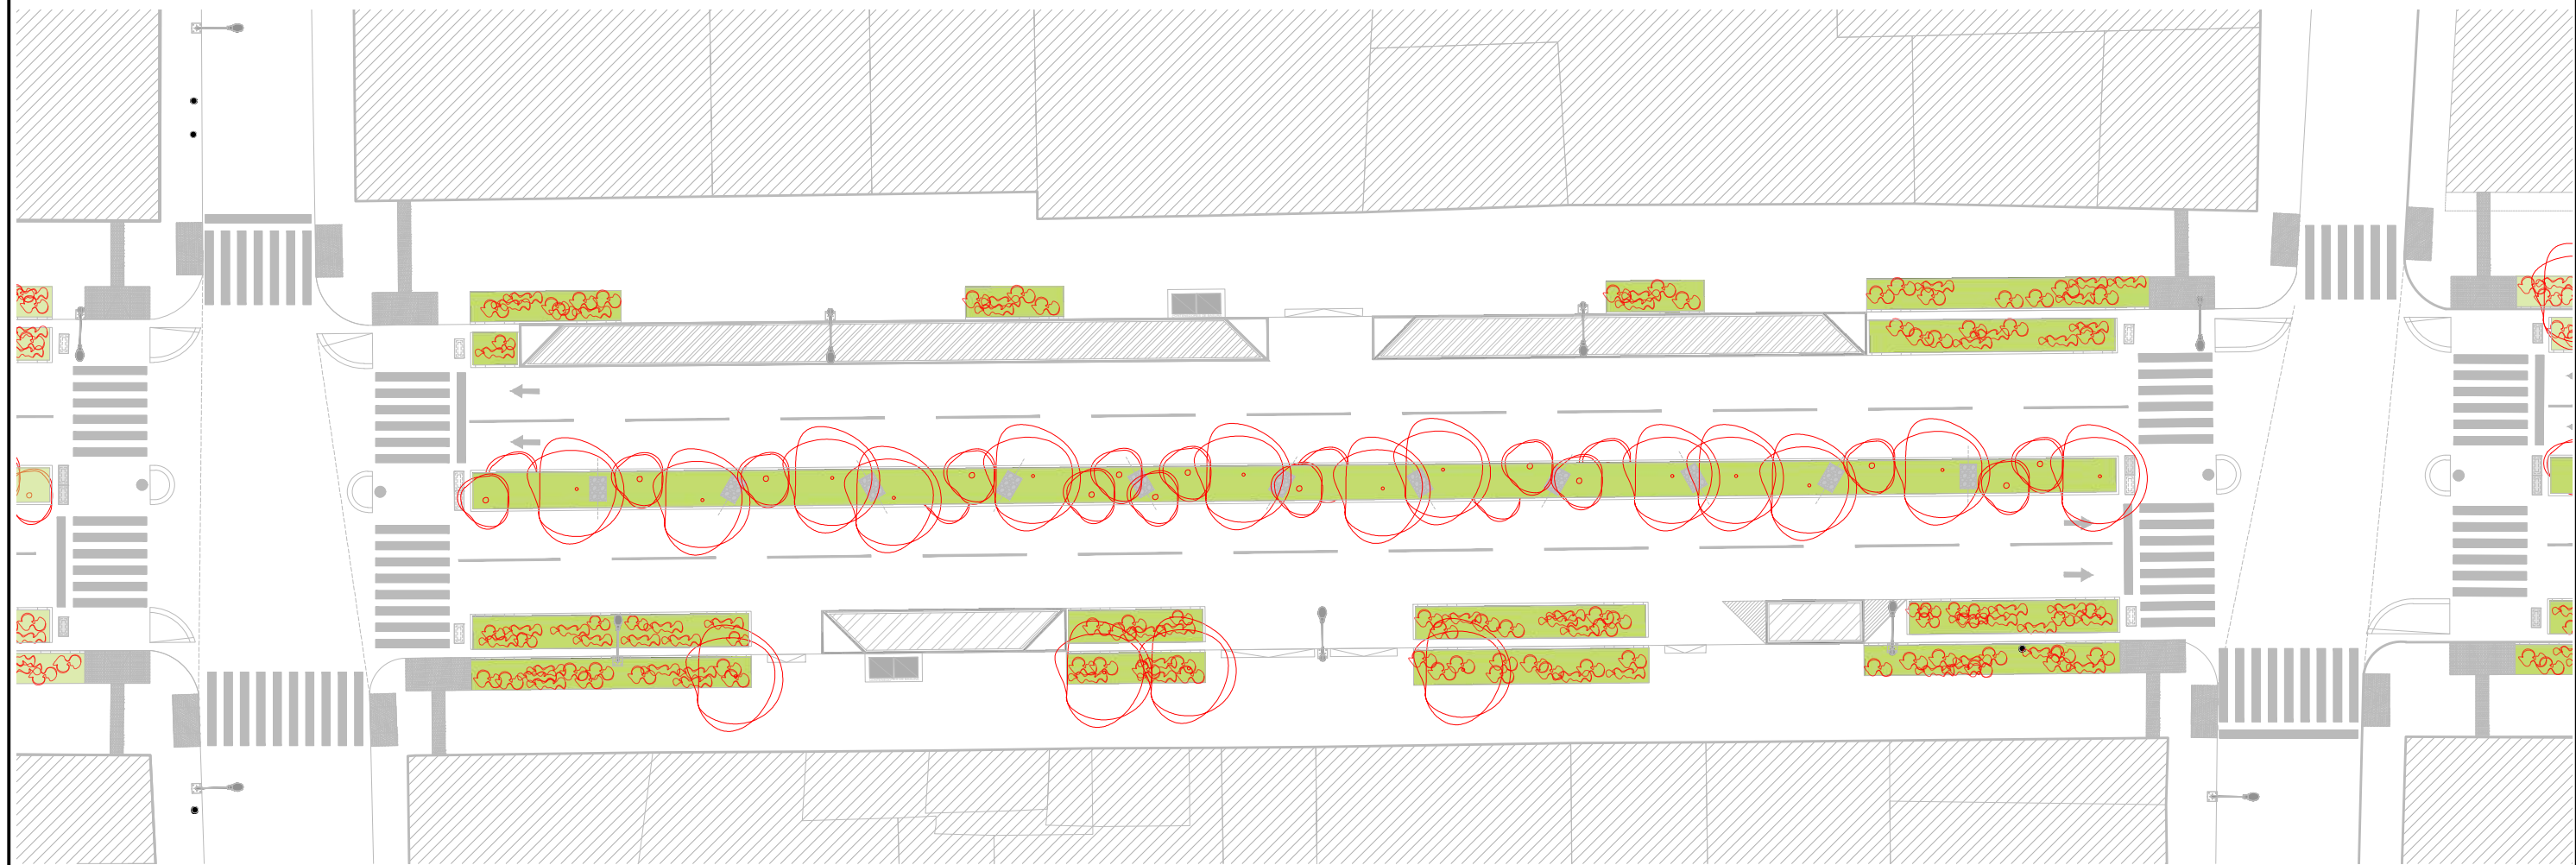

TRAMO 3  
(Bolivar - Arturo M. Bas)  
ESC.: 1/400

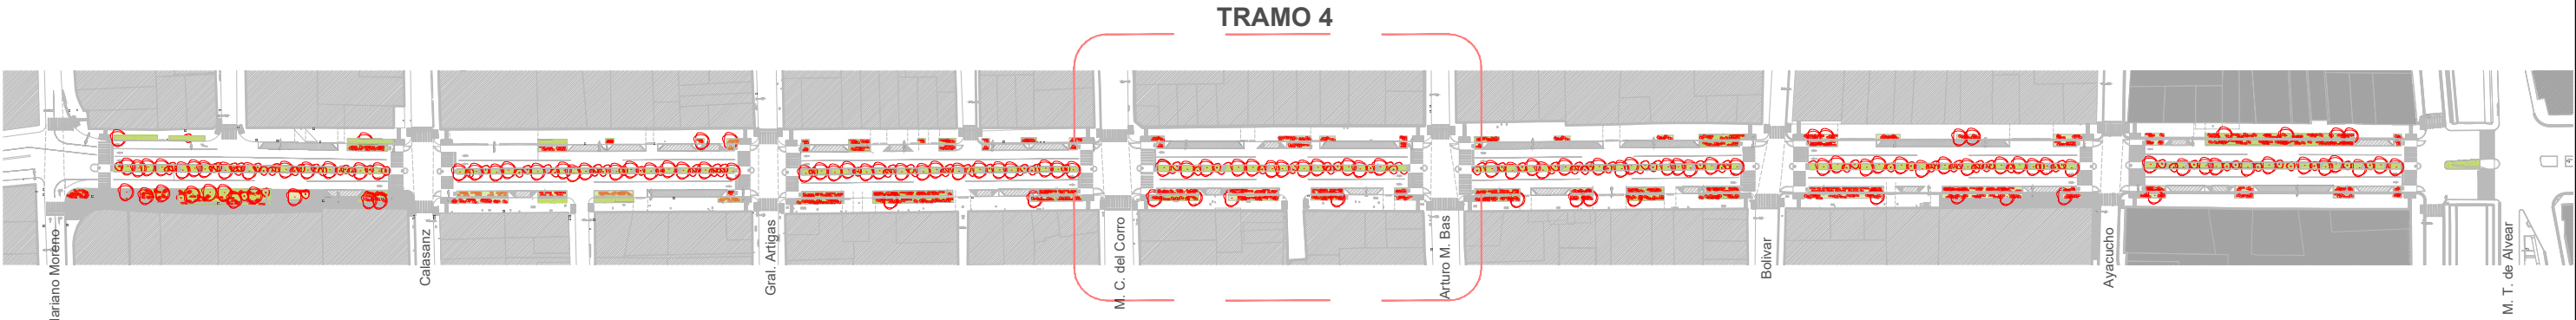


PLANIMETRIA GENERAL  
ESC.: 1/2500

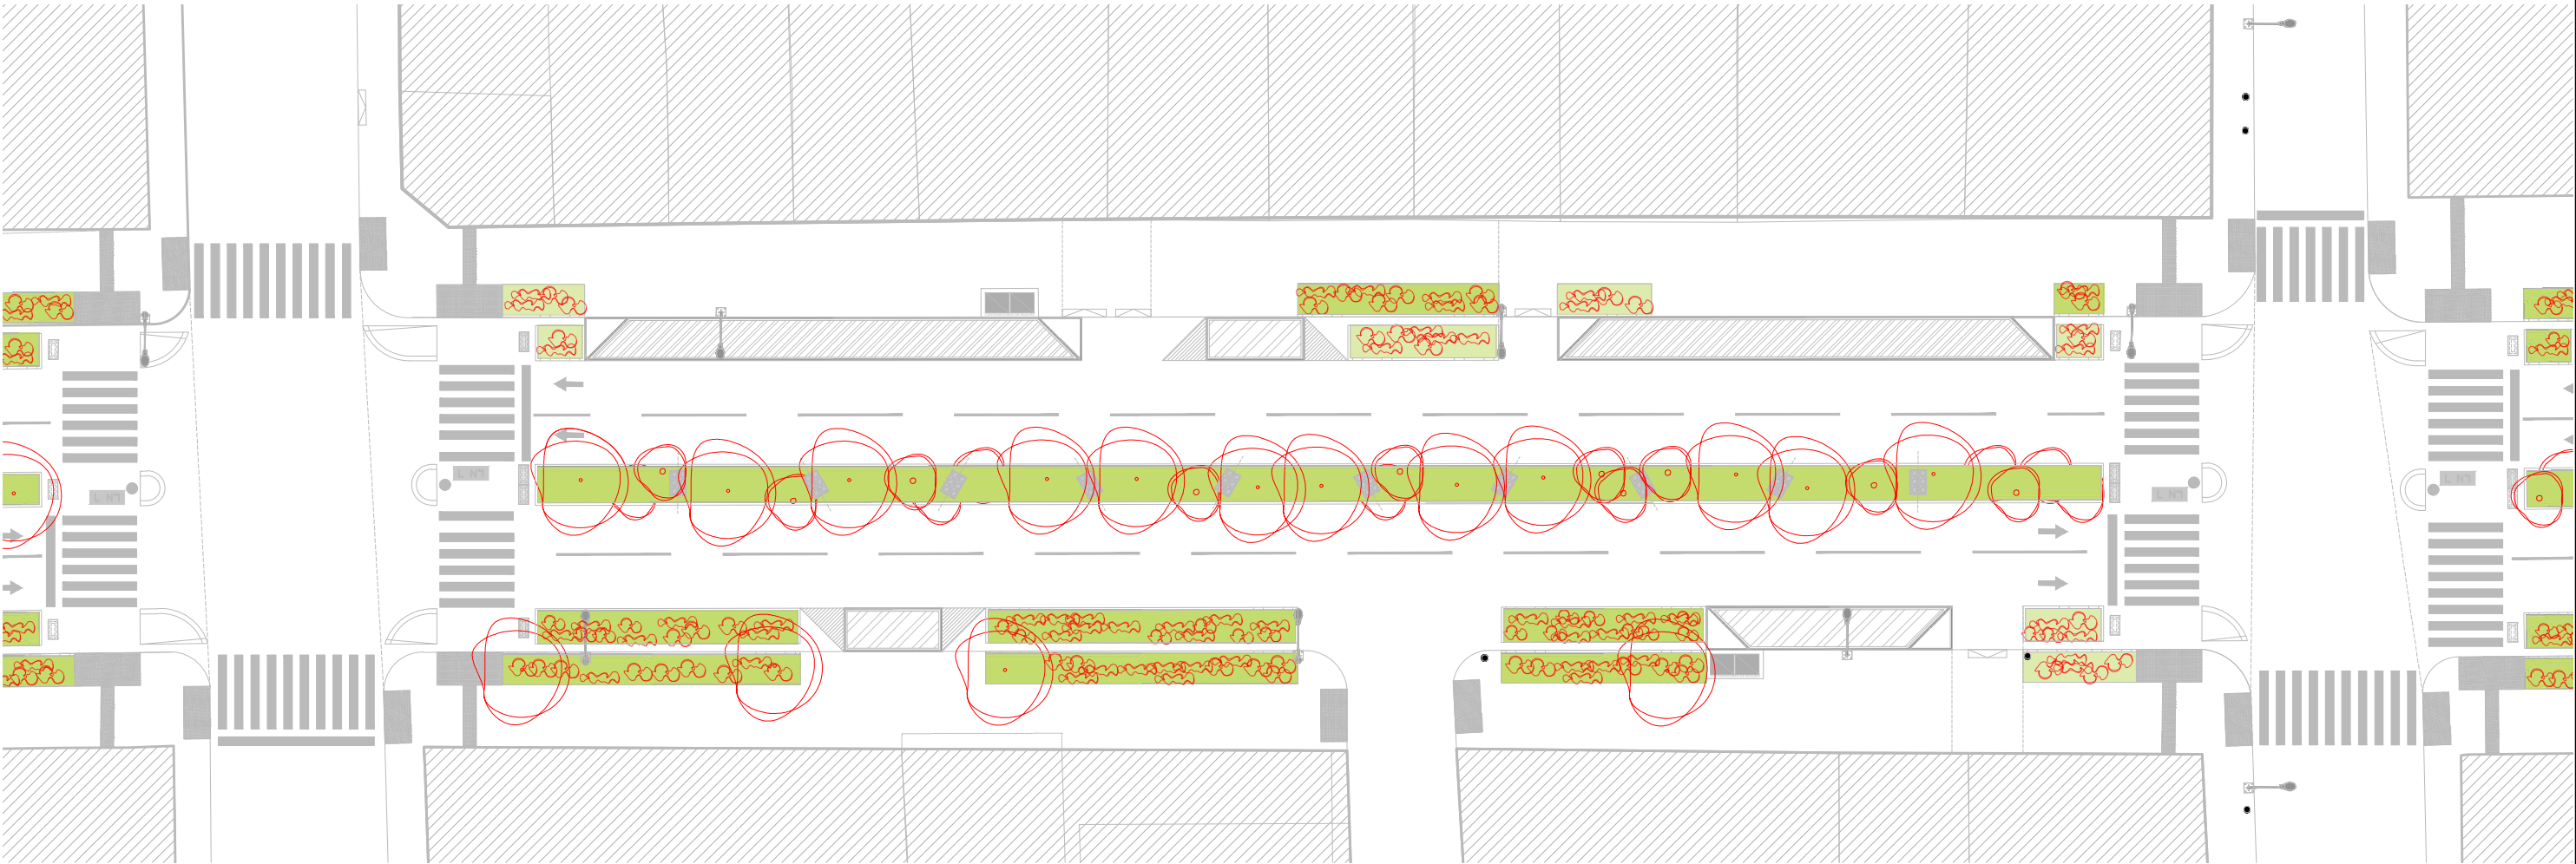


TRAMO 4  
(A. M. Bas - M. C. del Corro)  
ESC.: 1/400




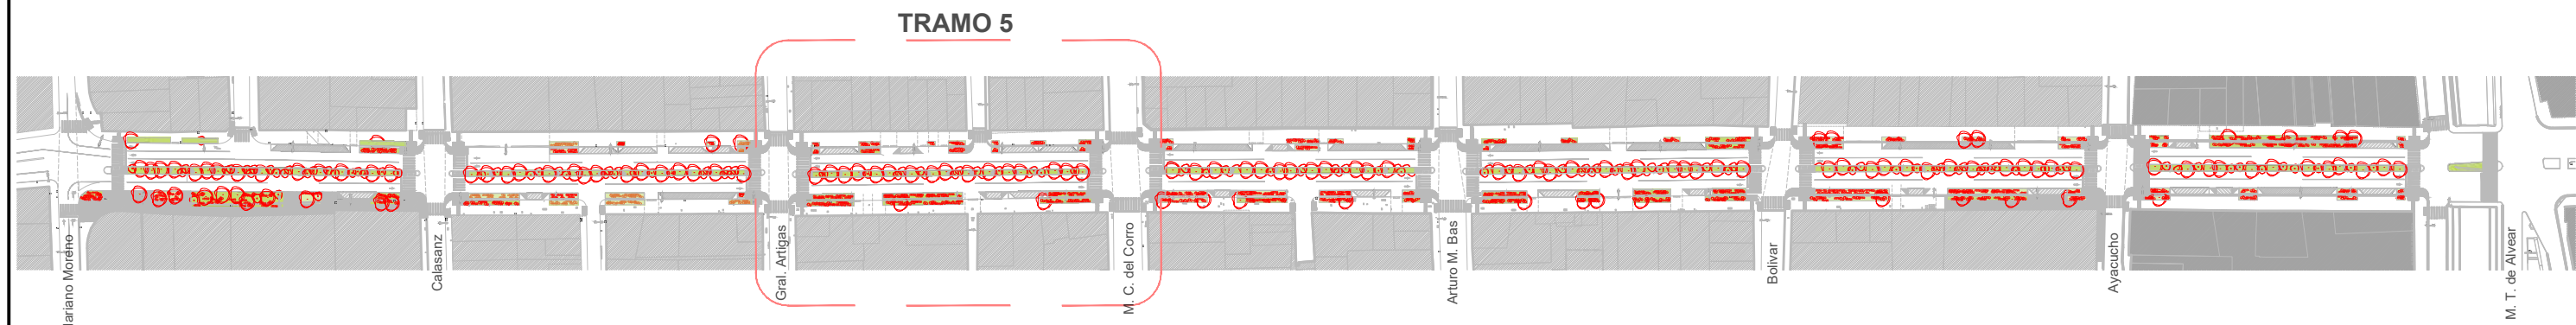


PLANIMETRIA GENERAL  
ESC.: 1/2500

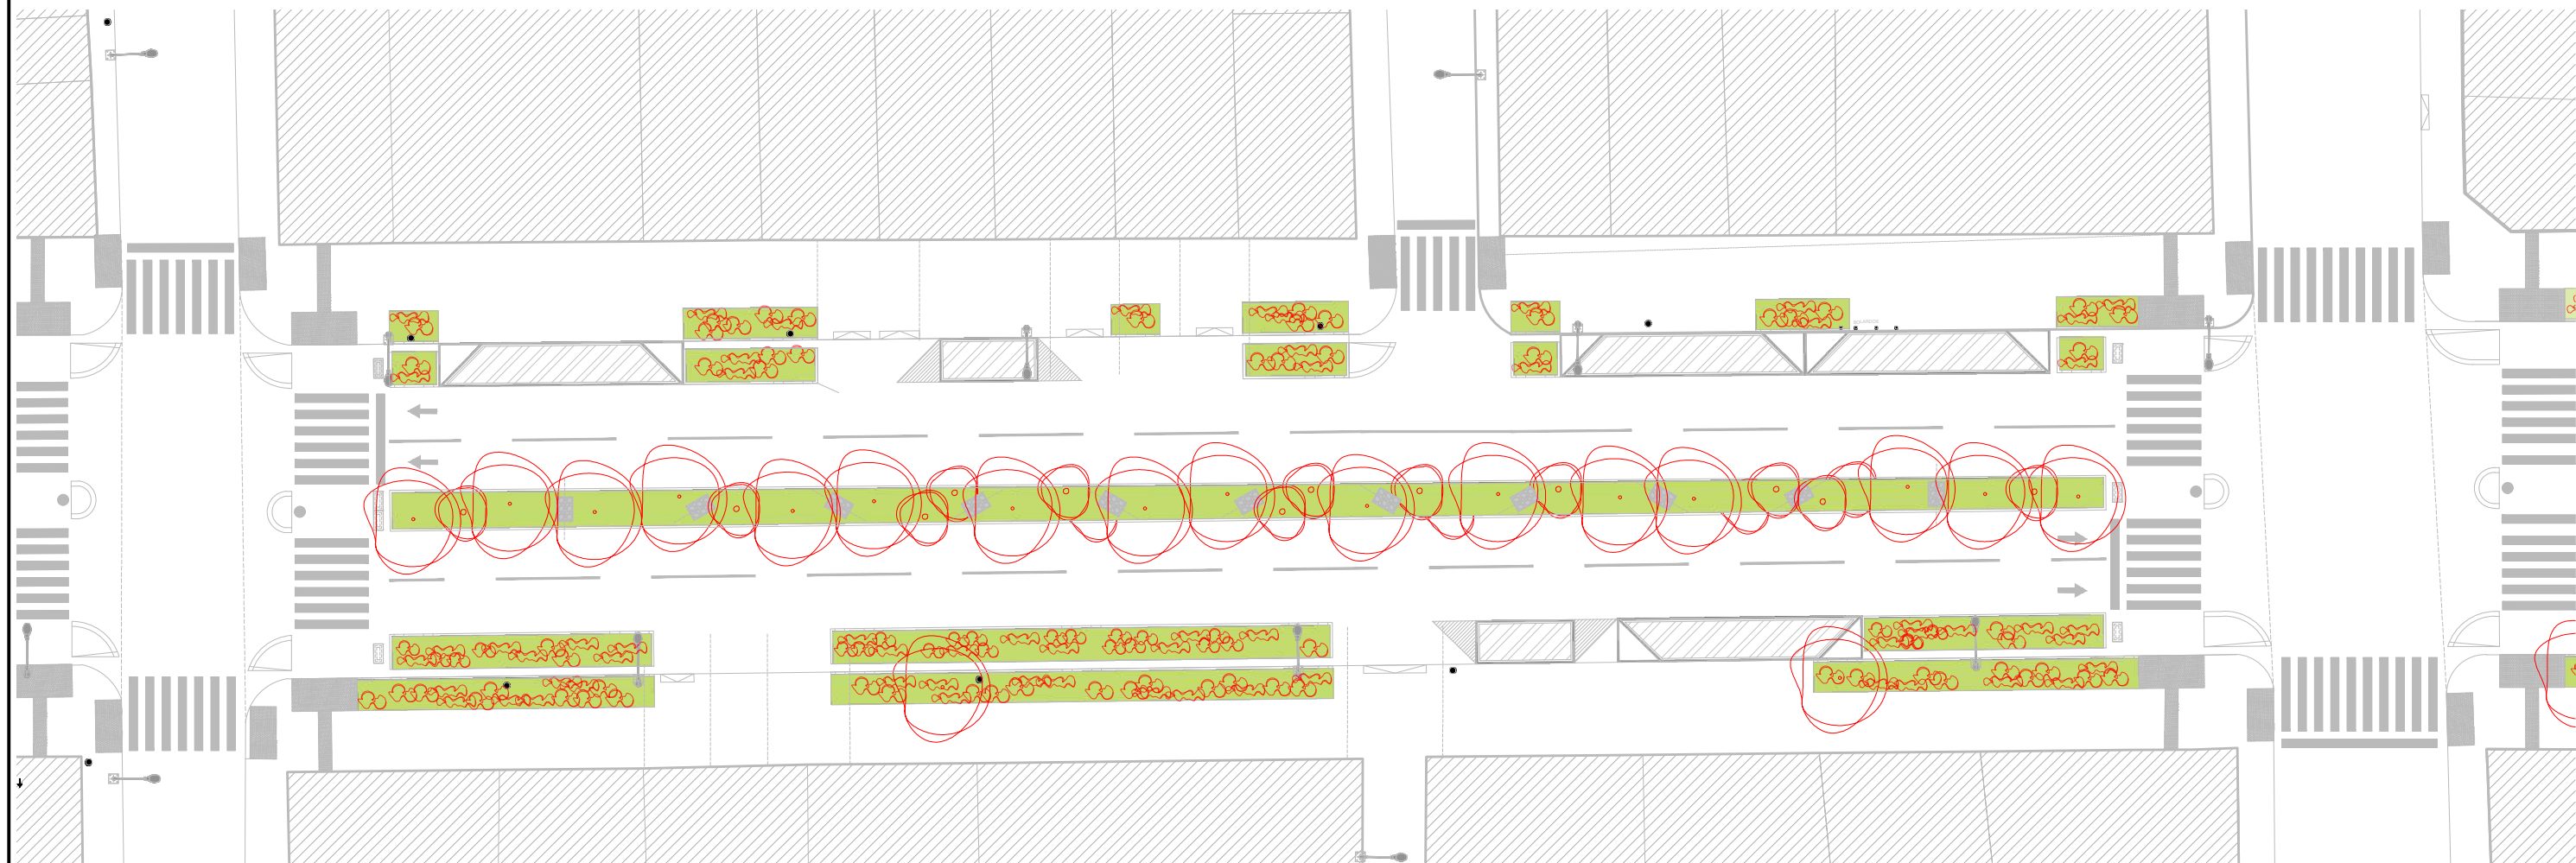

TRAMO 5  
M. C. del Corro - Gral. Artigas)  
ESC.: 1/400

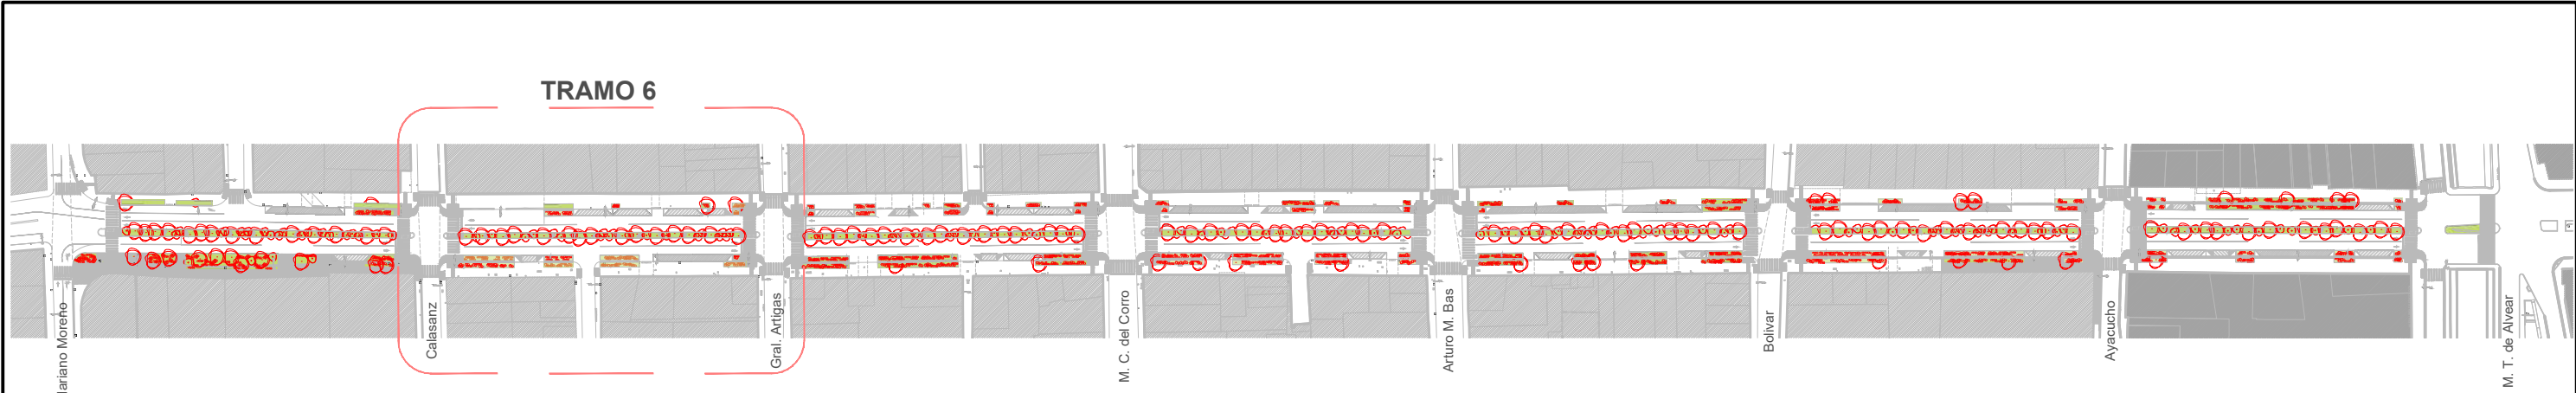

PLANIMETRIA GENERAL  
ESC.: 1/2500

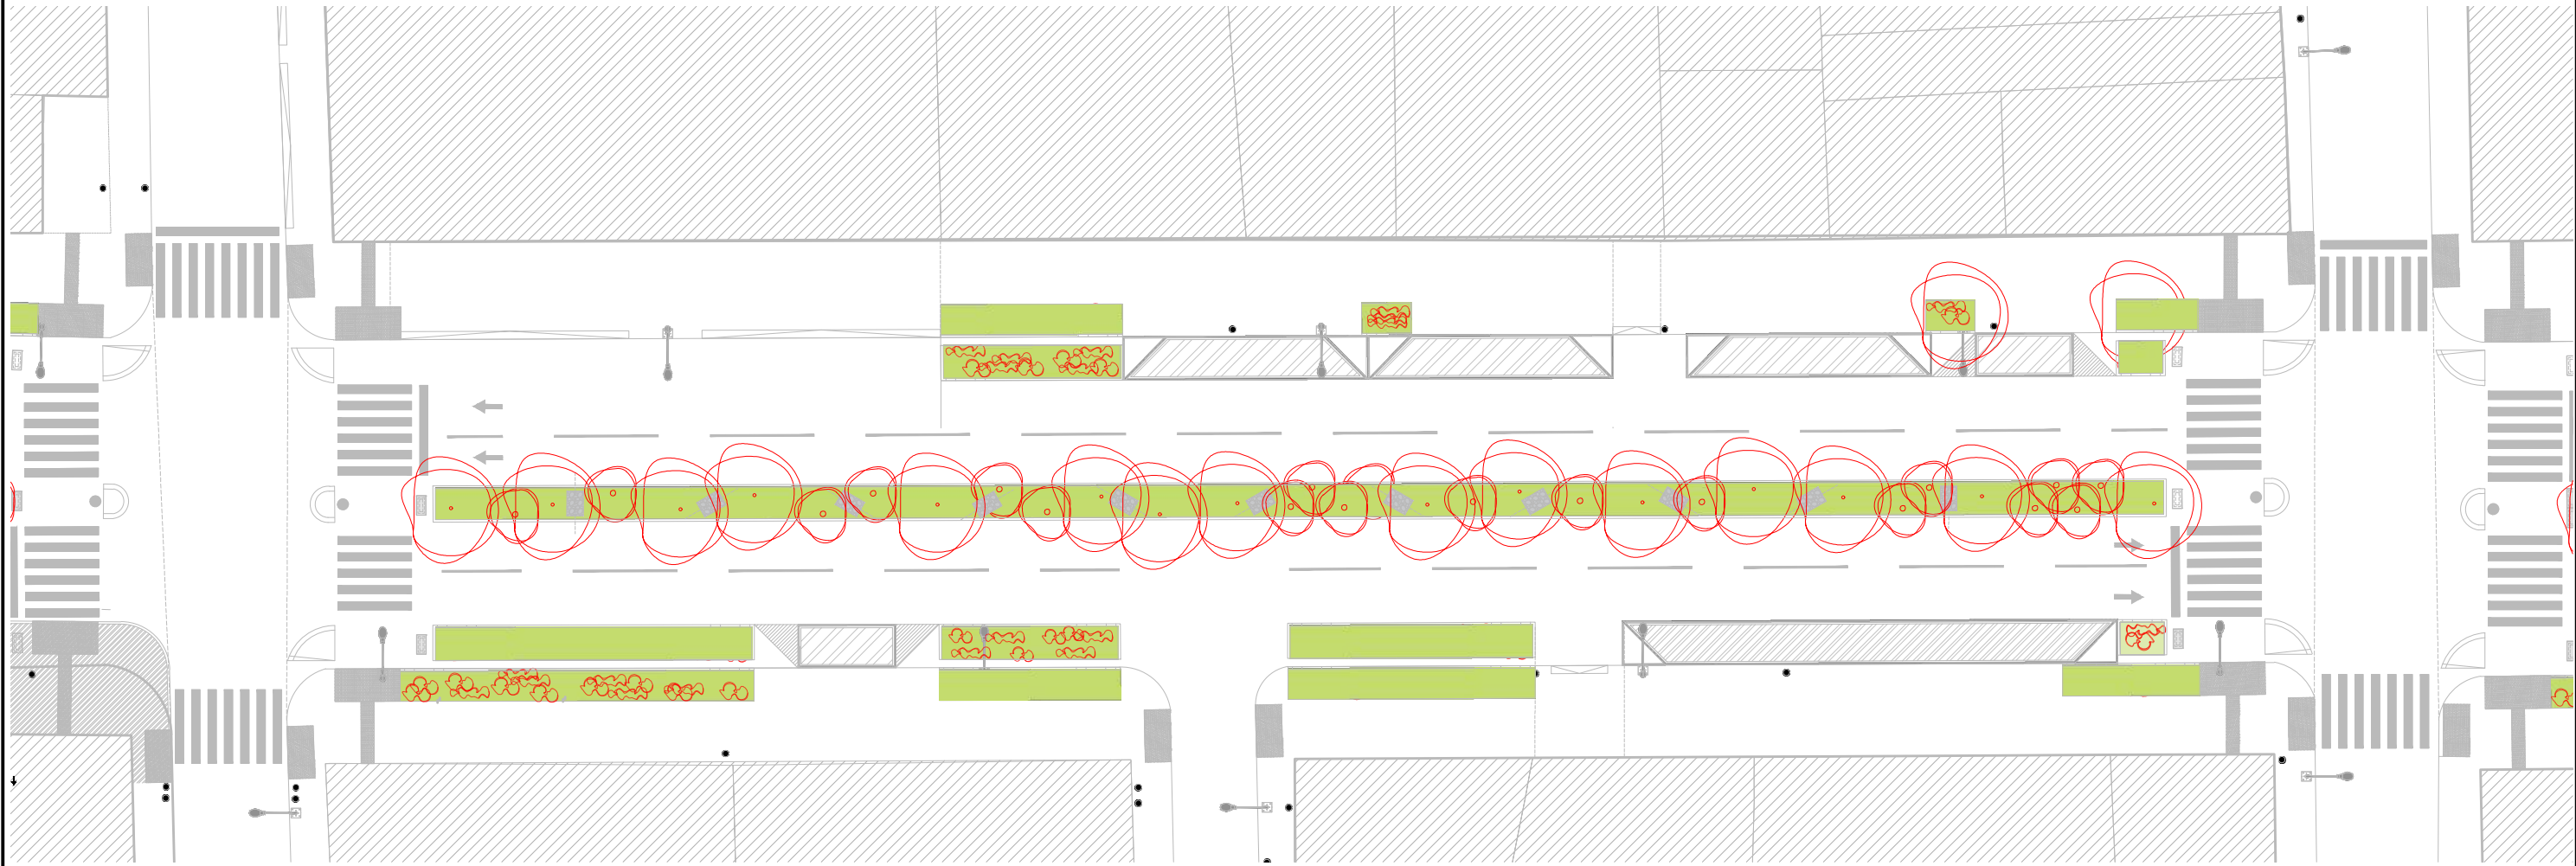

TRAMO 6  
(Gral. J. Artigas - S. J. de Calasanz)  
ESC.: 1/400

|   |                                                                                     |                                                                                 |                                                                     |  |                             |  |                         |
|---|-------------------------------------------------------------------------------------|---------------------------------------------------------------------------------|---------------------------------------------------------------------|--|-----------------------------|--|-------------------------|
| <div>PLANO NO APTO PARA CONSTRUCCION</div> <div>EL PRESENTE PLANO ES INDICATIVO. LA CONTRATISTA CONFECCIONARA LOS PLANOS DEFINITIVOS, QUE DEBERAN SER APROBADOS POR LA INSPECCION DE OBRA. EL PLANO PRESENTADO POR LA CONTRATISTA ESTARA EN UN TODO DE ACUERDO CON LA NORMATIVA VIGENTE. TODAS LAS MEDIDAS Y NIVELES SE VERIFICARAN EN OBRA POR EL CONTRATISTA. TODOS LOS DETALLES CONSTRUCTIVOS SERAN COORDINADOS Y COMPATIBILIZADOS EN OBRA.</div> |  | <div>Dirección de Arquitectura</div> <div>Secretaría de Desarrollo Urbano</div> | Secretario: Arq. Diego Peralta                                      |  | Obra: Corredor San Juan     |  | Plano N°<br><br>EV_Pr06 |
|   |                                                                                     |                                                                                 | Director: Arq. Nahuel Russo    Subdirector: Arq. Patricio Baldracco |  | Plano: Parquización_Tramo 6 |  |                         |
|   |                                                                                     |                                                                                 | Proyectistas: NOMBRE                                                |  | Escala: 1:2500 / 1:400      |  |                         |
|   |                                                                                     |                                                                                 |                                                                     |  | Fecha: 12/11/2024           |  |                         |




# TRAMO 7



## PLANIMETRIA GENERAL

ESC.: 1/2500

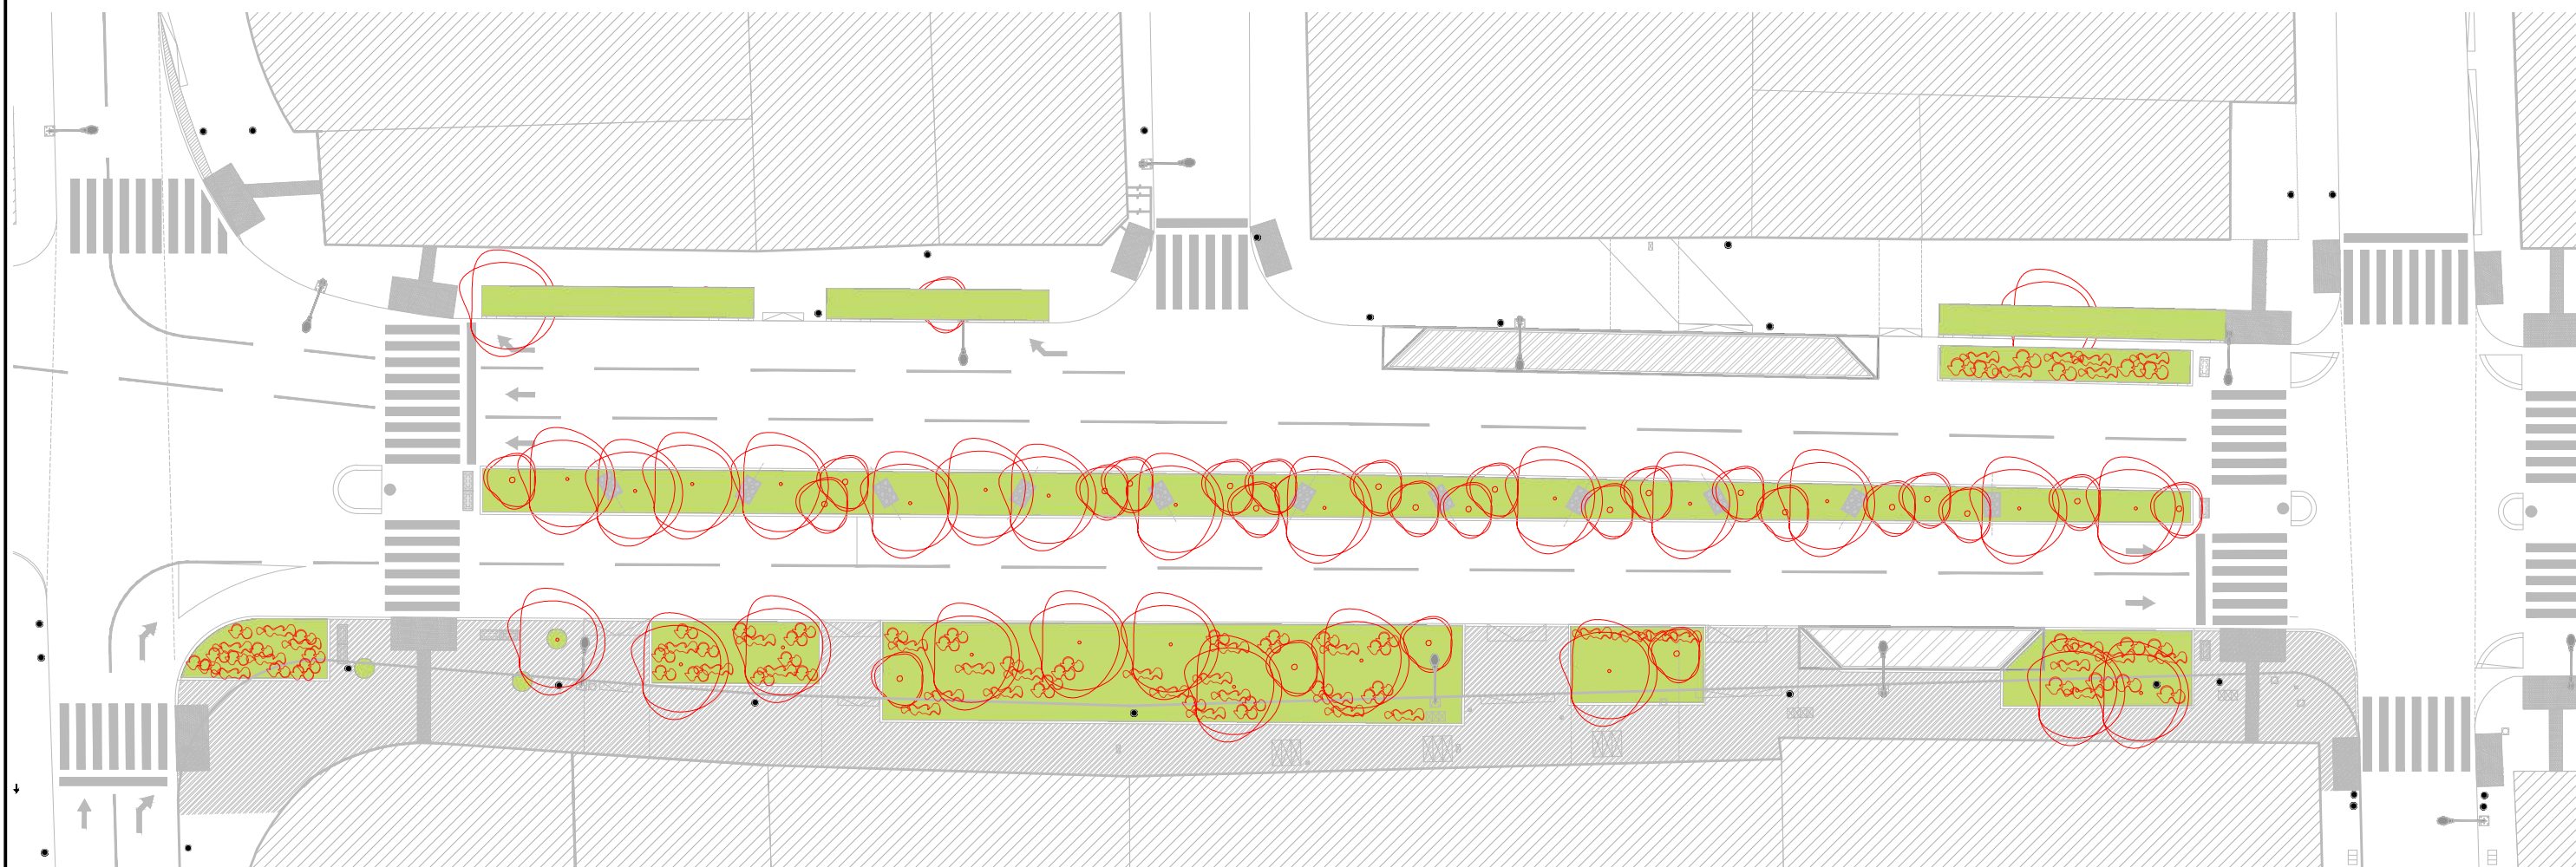

## TRAMO 7

(S. J. de Calasanz - Mariano Moreno)

ESC.: 1/400

PLANO NO APTO PARA CONSTRUCCION

EL PRESENTE PLANO ES INDICATIVO. LA CONTRATISTA CONFECCIONARA LOS PLANOS DEFINITIVOS, QUE DEBERAN SER APROBADOS POR LA INSPECCION DE OBRA. EL PLANO PRESENTADO POR LA CONTRATISTA ESTARA EN UN TODO DE ACUERDO CON LA NORMATIVA VIGENTE. TODAS LAS MEDIDAS Y NIVELES SE VERIFICARAN EN OBRA POR EL CONTRATISTA. TODOS LOS DETALLES CONSTRUCTIVOS SERAN COORDINADOS Y COMPATIBILIZADOS EN OBRA.



Dirección de Arquitectura  
Secretaría de Desarrollo Urbano

Secretario: Arq. Diego Peralta

Director: Arq. Nahuel Russo Subdirector: Arq. Patricio Baldracco  
Proyectistas: NOMBRE

Obra: Corredor San Juan

Plano: Parquización\_Tramo 7

Escala: 1:2500 / 1:400

Fecha: 12/11/2024

Plano N°

EV\_Pr07

# TRANSPORTE

## CORREDOR SAN JUAN

PLANO NO APTO PARA CONSTRUCCION

EL PRESENTE PLANO ES INDICATIVO. LA CONTRATISTA CONFECCIONARA LOS PLANOS DEFINITIVOS, QUE DEBERAN SER APROBADOS POR LA INSPECCION DE OBRA. EL PLANO PRESENTADO POR LA CONTRATISTA ESTARA EN UN TODO DE ACUERDO CON LA NORMATIVA VIGENTE. TODAS LAS MEDIDAS Y NIVELES SE VERIFICARAN EN OBRA POR EL CONTRATISTA. TODOS LOS DETALLES CONSTRUCTIVOS SERAN COORDINADOS Y COMPATIBILIZADOS EN OBRA.



Dirección de Arquitectura  
Secretaría de Desarrollo Urbano

Secretario: Arq. Diego Peralta

Director: Arq. Nahuel Russo    Subdirector: Arq. Patricio Badracco  
Proyectistas: NOMBRE

Obra: Corredor San Juan


Plano: Caratula Transporte

Escala:


Fecha: 12/11/2024

Plano N°


TP

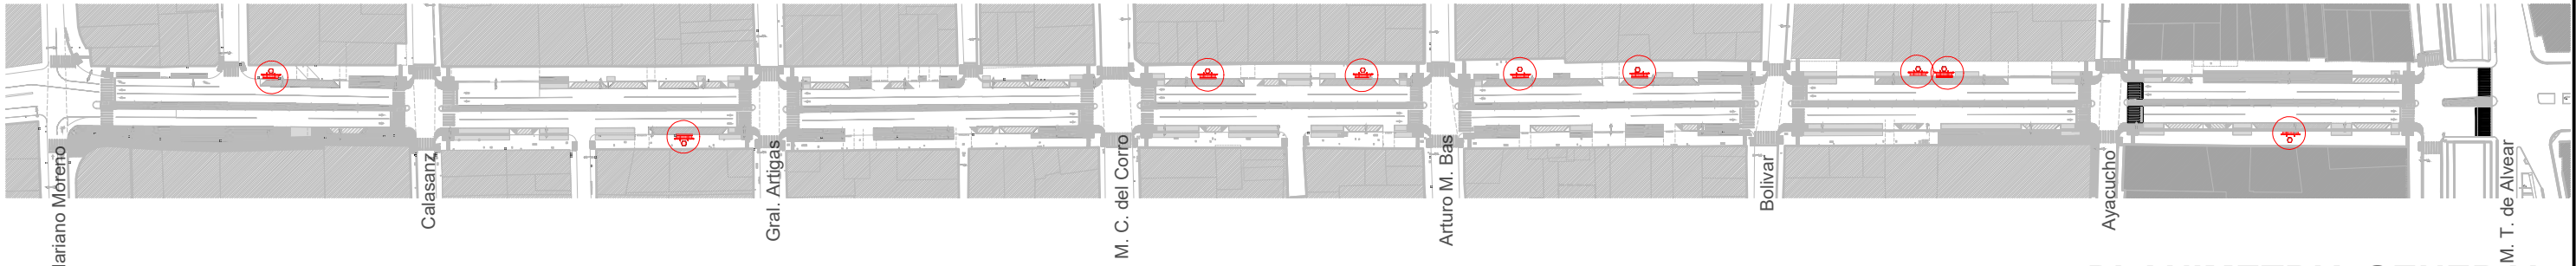


PLANIMETRIA GENERAL  
ESC.: 1/2500

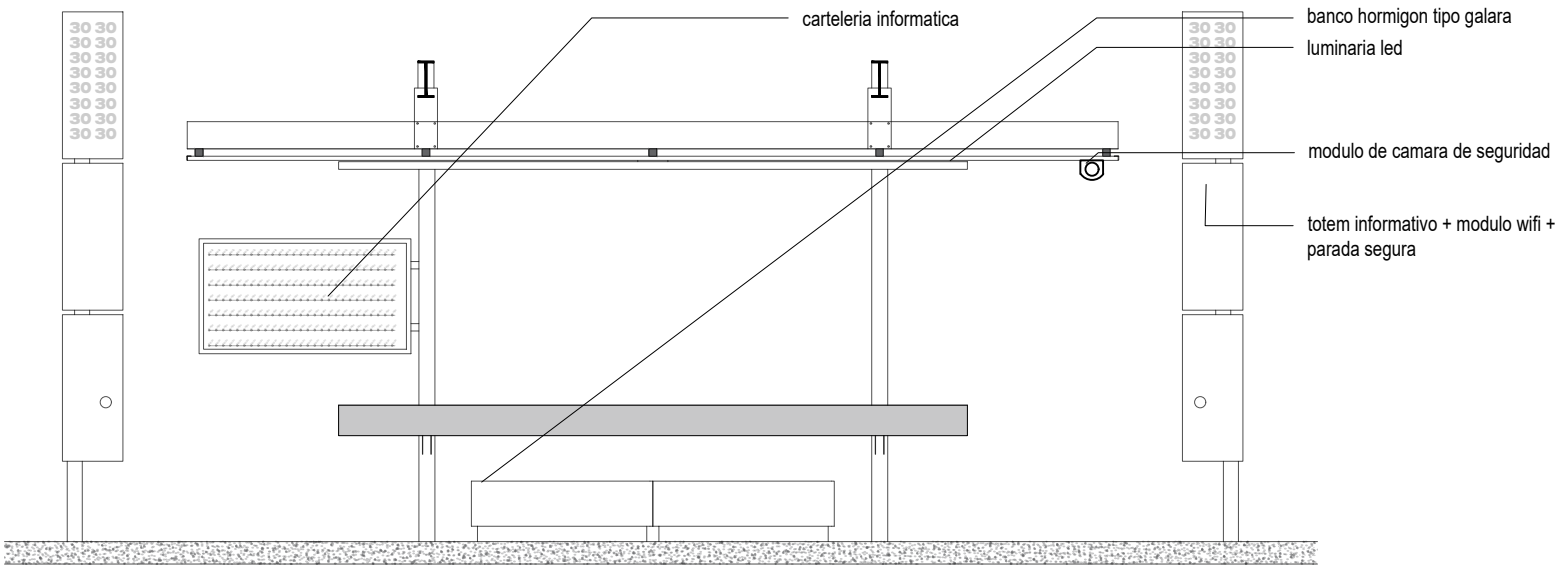


VISTA  
ESC.: 1/50

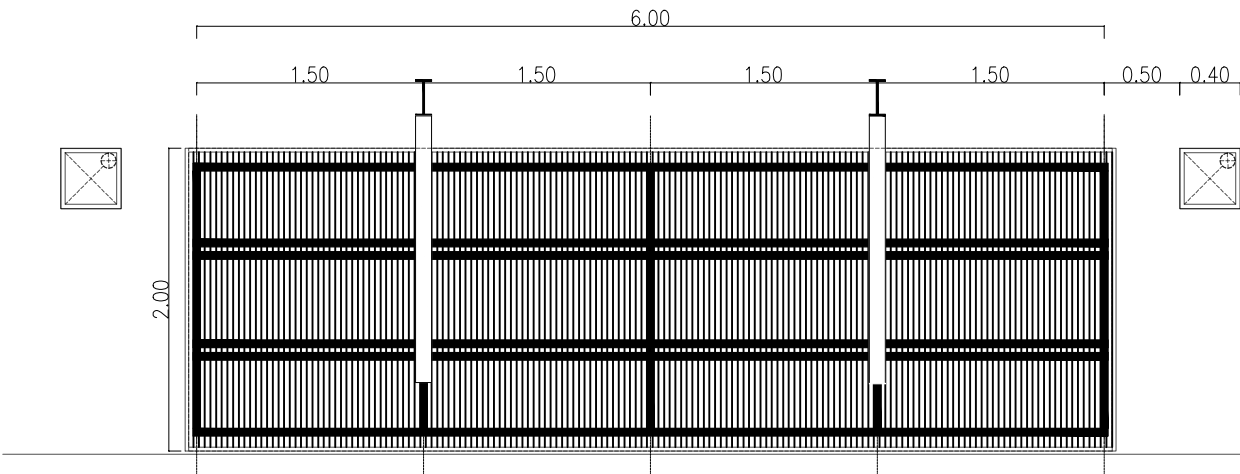

PLANTA DE TECHO  
ESC.: 1/50

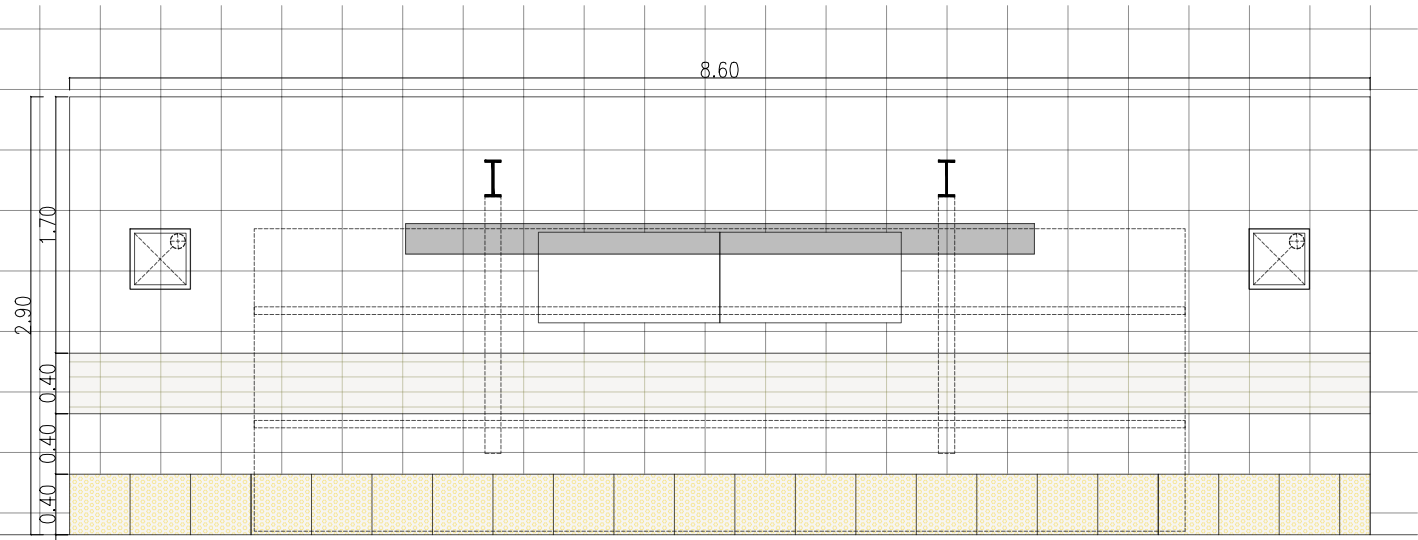

PLANTA DE SOLADO  
ESC.: 1/50

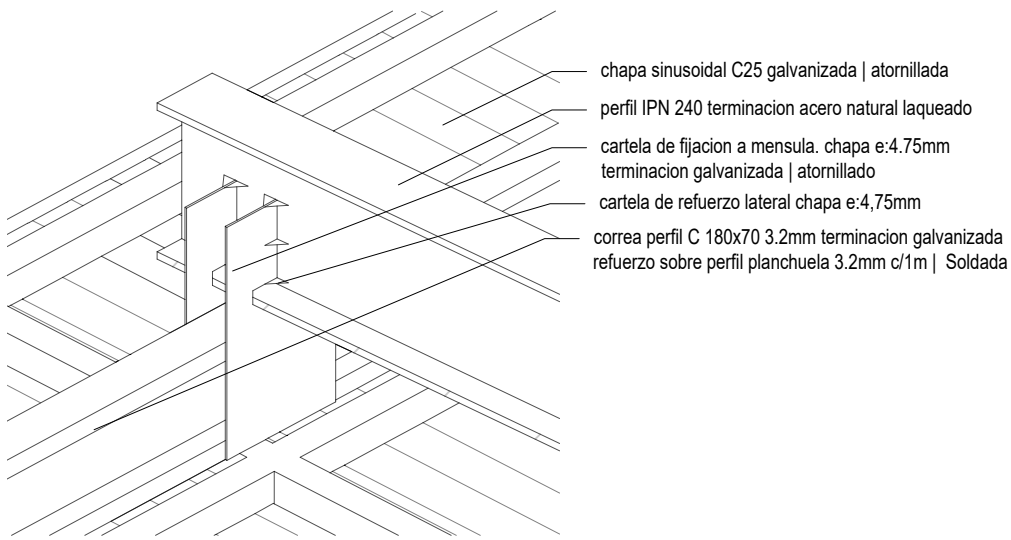

DETALLE DE ANCLAJE DE MENSULA CON CUBIERTA  
ESC.: 1/10

PLANO NO APTO PARA CONSTRUCCION




EL PRESENTE PLANO ES INDICATIVO. LA CONTRATISTA CONFECCIONARA LOS PLANOS DEFINITIVOS, QUE DEBERAN SER APROBADOS POR LA INSPECCION DE OBRA. EL PLANO PRESENTADO POR LA CONTRATISTA ESTARA EN UN TODO DE ACUERDO CON LA NORMATIVA VIGENTE. TODAS LAS MEDIDAS Y NIVELES SE VERIFICARAN EN OBRA POR EL CONTRATISTA. TODOS LOS DETALLES CONSTRUCTIVOS SERAN COORDINADOS Y COMPATIBILIZADOS EN OBRA.



Dirección de Arquitectura  
Secretaría de Desarrollo Urbano

|                                                                       |  |                                                 |                   |                         |
|-----------------------------------------------------------------------|--|-------------------------------------------------|-------------------|-------------------------|
| Secretario: Arq. Diego Peralta                                        |  | Obra: Corredor San Juan                         |                   | Plano N°<br><br>TP_Pr01 |
| Director: Arq. Nahuel Russo      Subdirector: Arq. Patricio Baldracco |  | Plano: Parada buses_Ubicación, plantas y solado |                   |                         |
| Proyectistas: NOMBRE                                                  |  | Escala: 1:2500 / 1:400                          | Fecha: 12/11/2024 |                         |



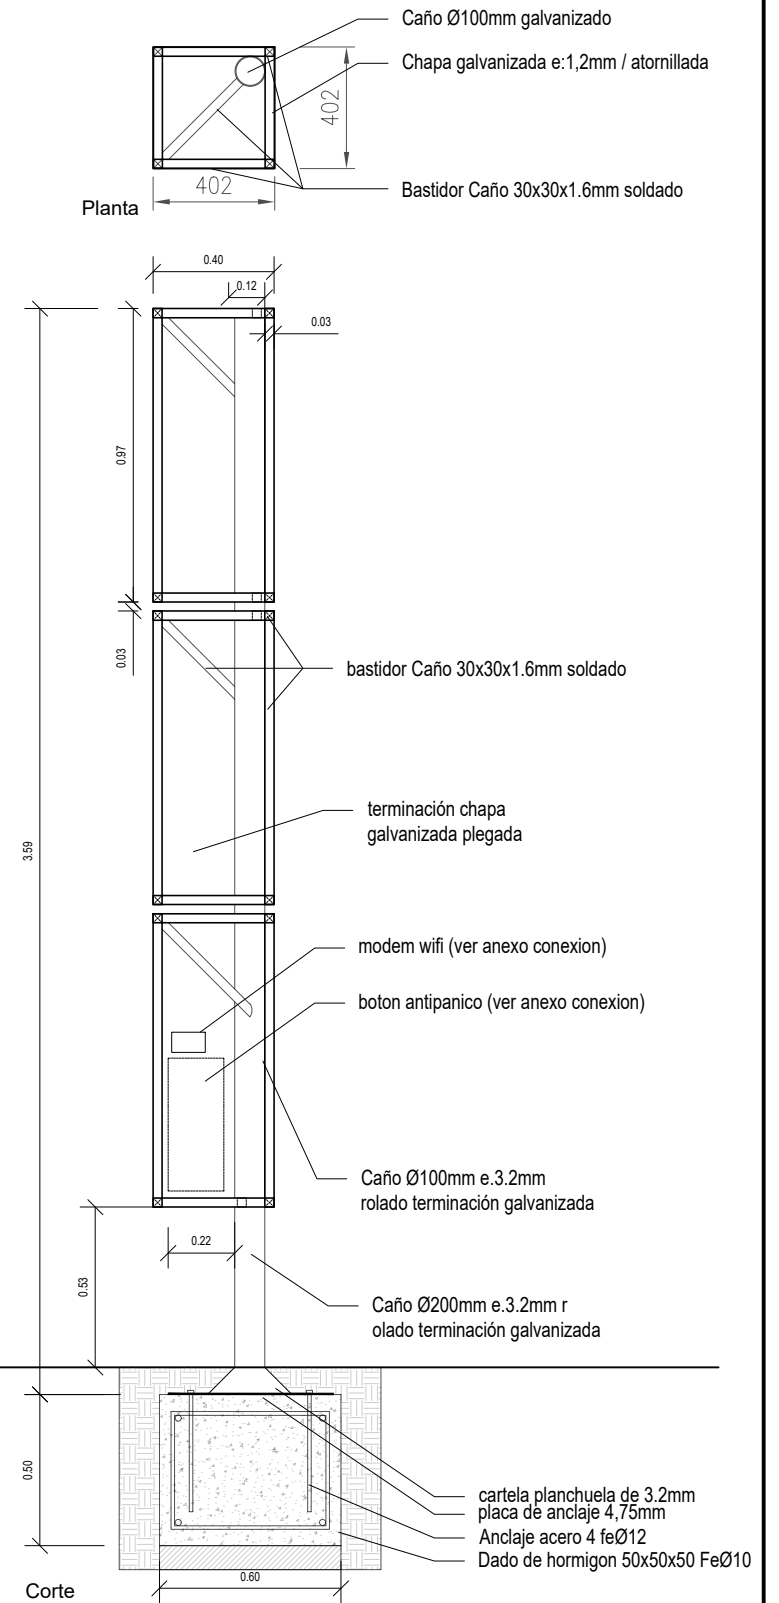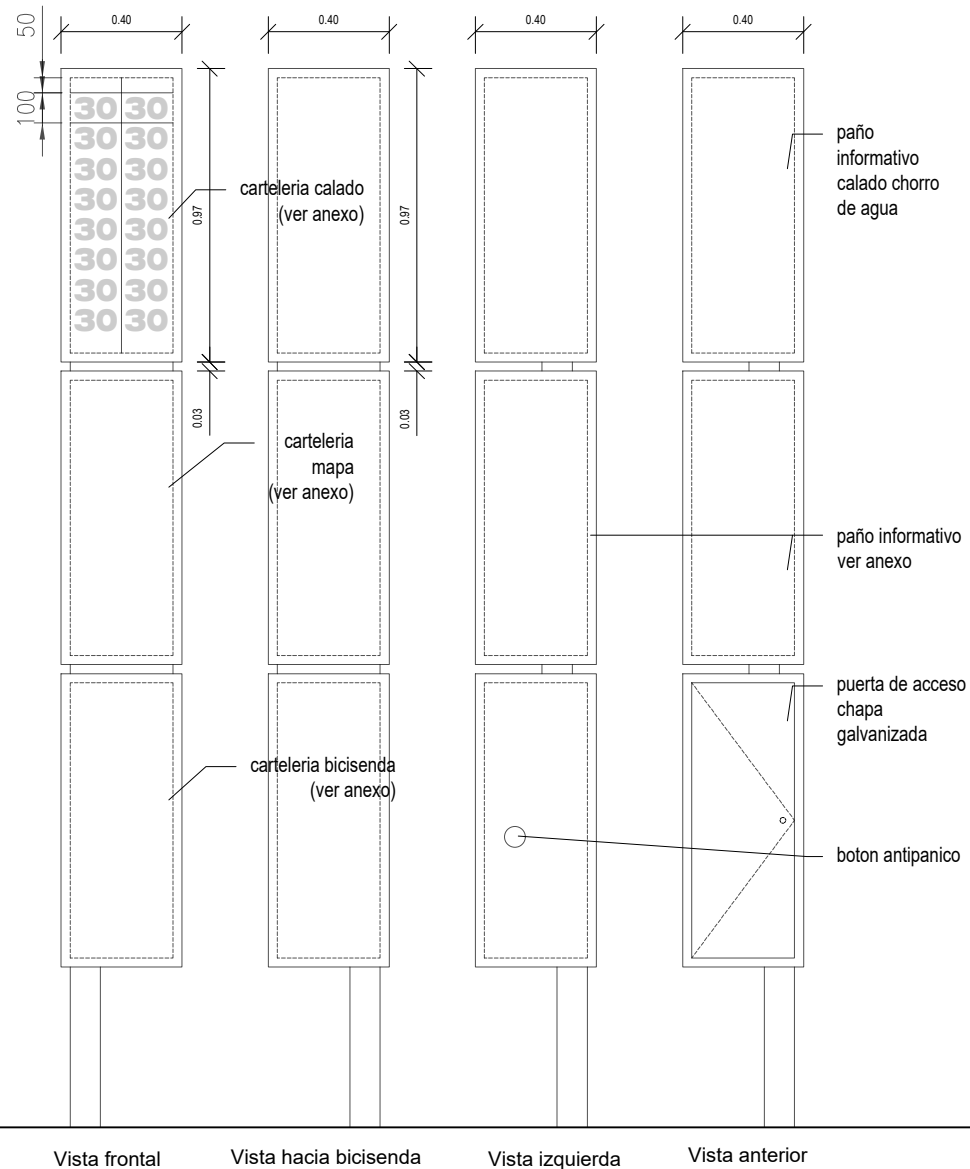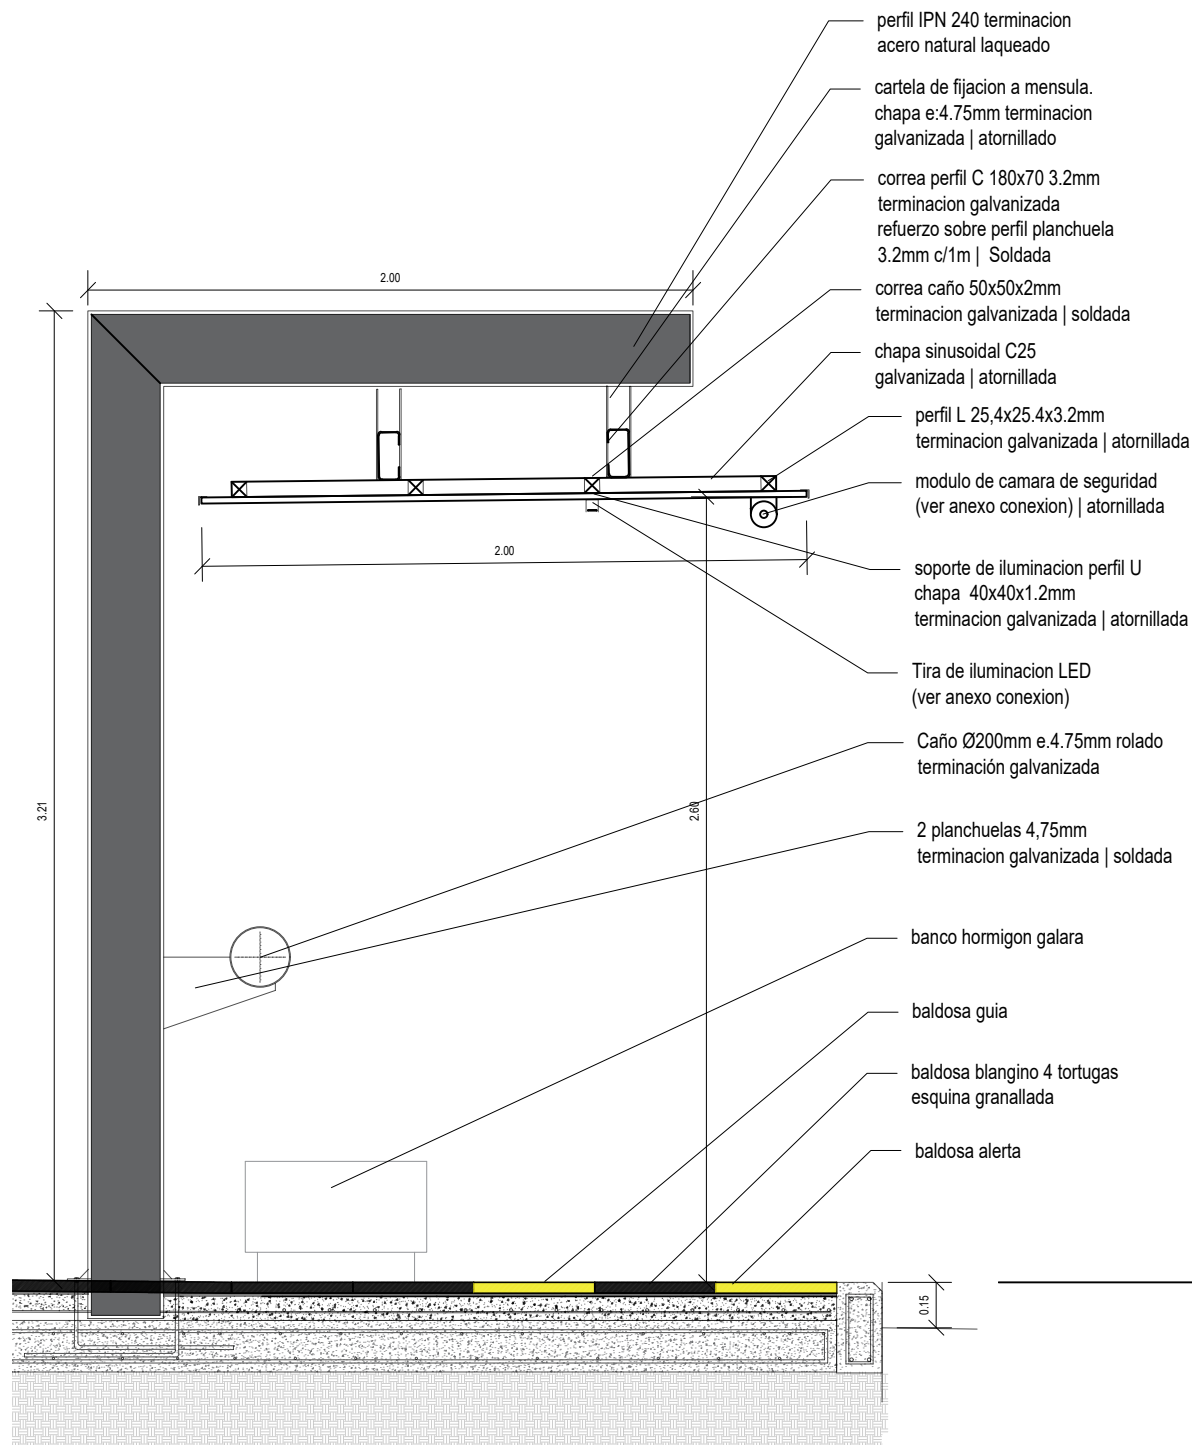

DETALLE PARADA DE COLECTIVO  
ESC.: 1/25

DETALLE TOTEM  
ESC.: 1/25

PLANO NO APTO PARA CONSTRUCCION

EL PRESENTE PLANO ES INDICATIVO. LA CONTRATISTA CONFECCIONARA LOS PLANOS DEFINITIVOS, QUE DEBERAN SER APROBADOS POR LA INSPECCION DE OBRA. EL PLANO PRESENTADO POR LA CONTRATISTA ESTARA EN UN TODO DE ACUERDO CON LA NORMATIVA VIGENTE.  
 TODAS LAS MEDIDAS Y NIVELES SE VERIFICARAN EN OBRA POR EL CONTRATISTA. TODOS LOS DETALLES CONSTRUCTIVOS SERAN COORDINADOS Y COMPATIBILIZADOS EN OBRA.



Dirección de Arquitectura  
 Secretaría de Desarrollo Urbano

Secretario: Arq. Diego Peralta

Director: Arq. Nahuel Russo    Subdirector: Arq. Patricio Baldracco  
 Proyectistas: NOMBRE

Obra: Corredor San Juan

Plano: Parada buses\_Detalles y totem

Escala: 1:2500 / 1:400

Fecha: 12/11/2024

Plano N°

TP\_Pr02

# TRANSITO

## CORREDOR SAN JUAN

### PLANO NO APTO PARA CONSTRUCCION

EL PRESENTE PLANO ES INDICATIVO. LA CONTRATISTA CONFECCIONARA LOS PLANOS DEFINITIVOS, QUE DEBERAN SER APROBADOS POR LA INSPECCION DE OBRA. EL PLANO PRESENTADO POR LA CONTRATISTA ESTARA EN UN TODO DE ACUERDO CON LA NORMATIVA VIGENTE. TODAS LAS MEDIDAS Y NIVELES SE VERIFICARAN EN OBRA POR EL CONTRATISTA. TODOS LOS DETALLES CONSTRUCTIVOS SERAN COORDINADOS Y COMPATIBILIZADOS EN OBRA.



Dirección de Arquitectura  
**Secretaría de Desarrollo Urbano**

Secretario: Arq. Diego Peralta

Director: Arq. Nahuel Russo    Subdirector: Arq. Patricio Badracco  
Proyectistas: NOMBRE

Obra: Corredor San Juan


Plano: Caratula Transito

Escala:


Fecha: 12/11/2024

Plano N°

TR\_SyS


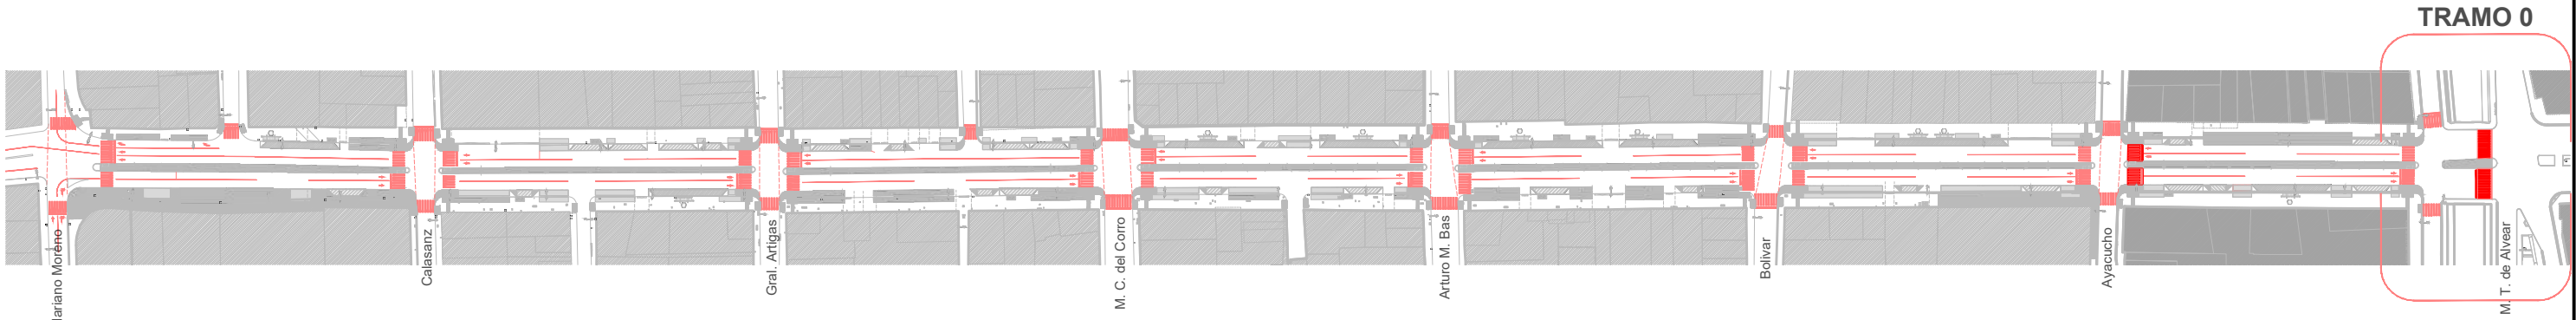


PLANIMETRIA GENERAL  
ESC.: 1/2500

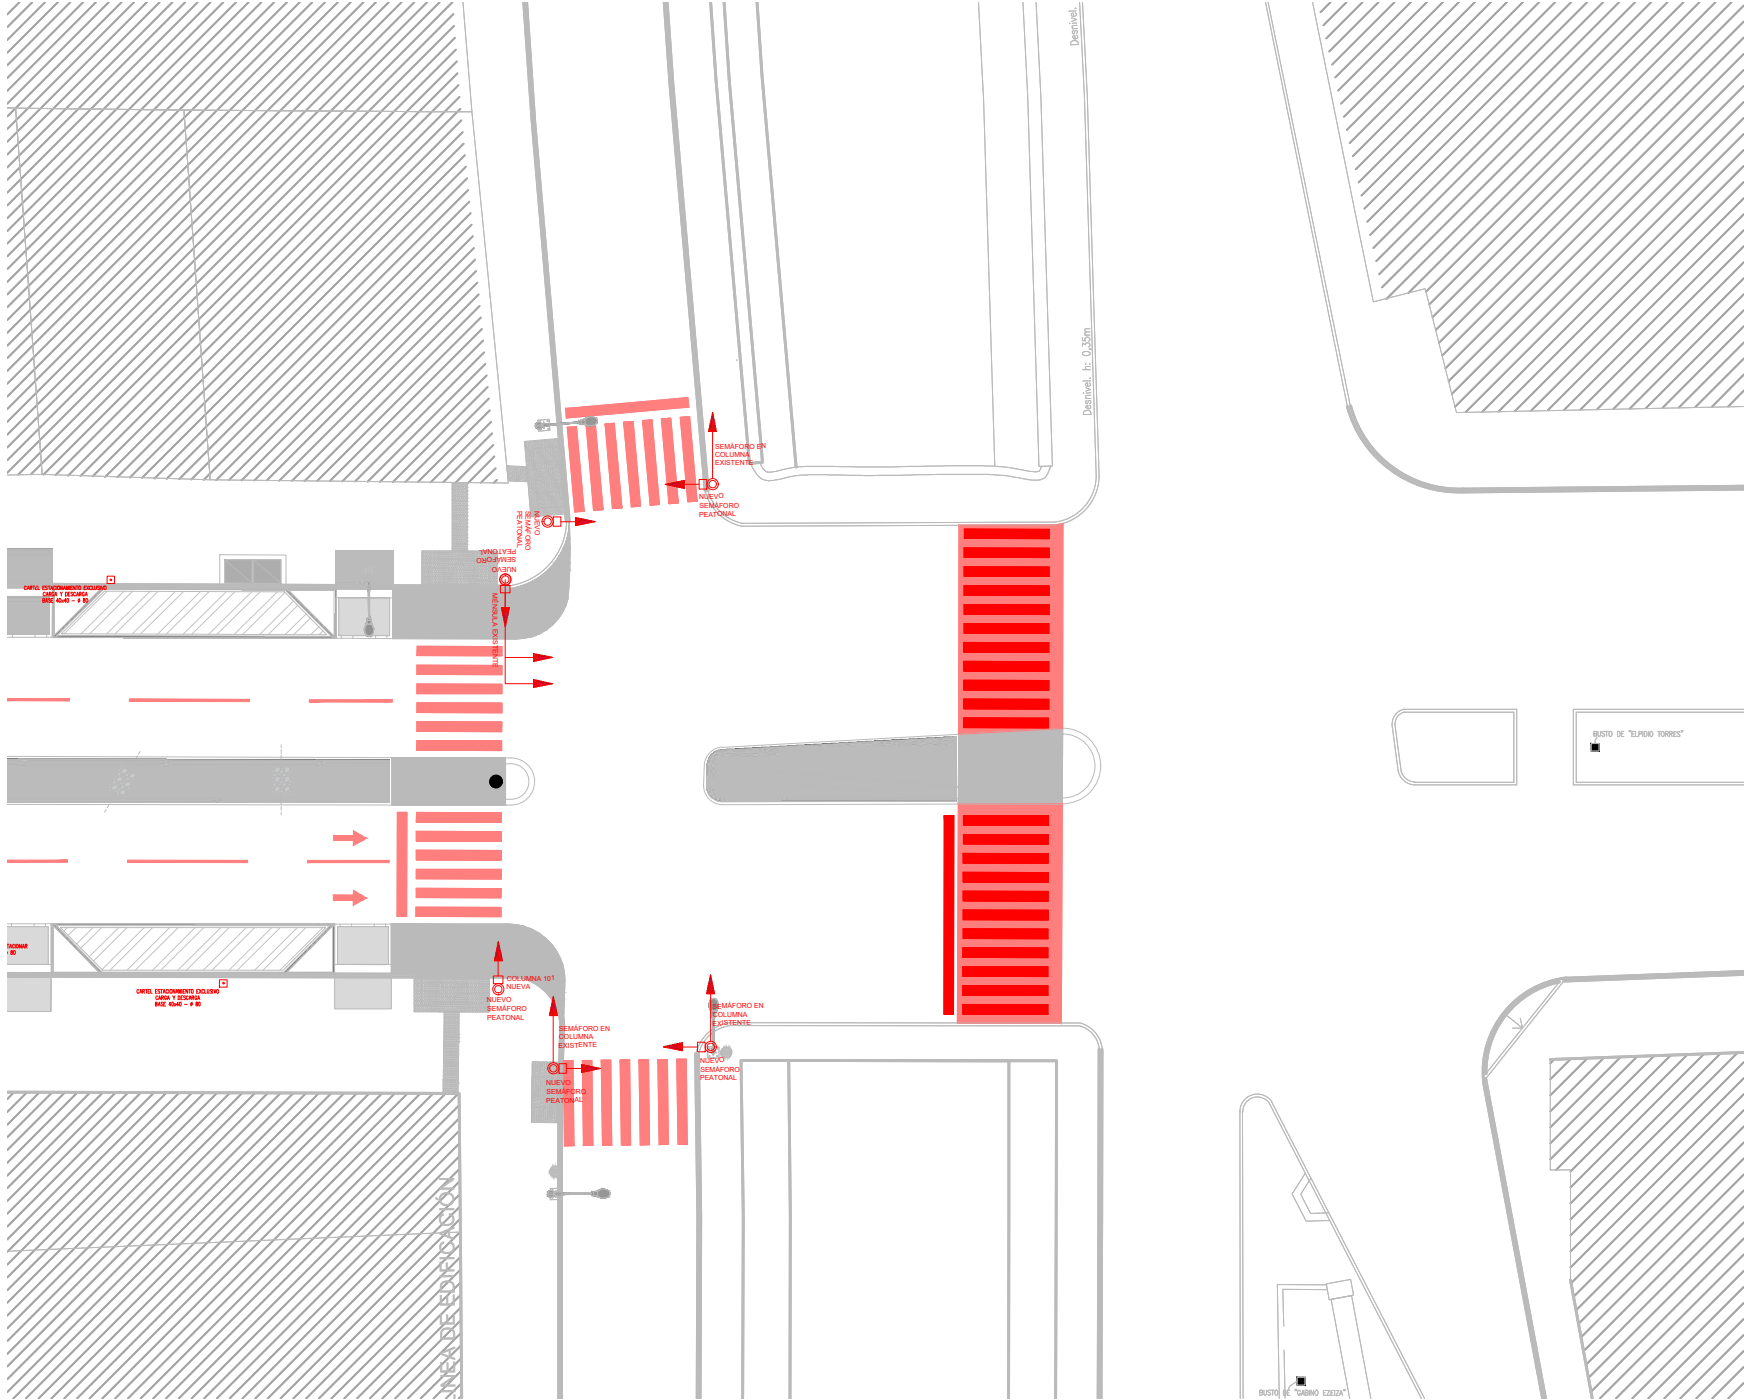

TRAMO 0  
(M. T. de Alvear - M. T. de Alvear )  
ESC.: 1/400



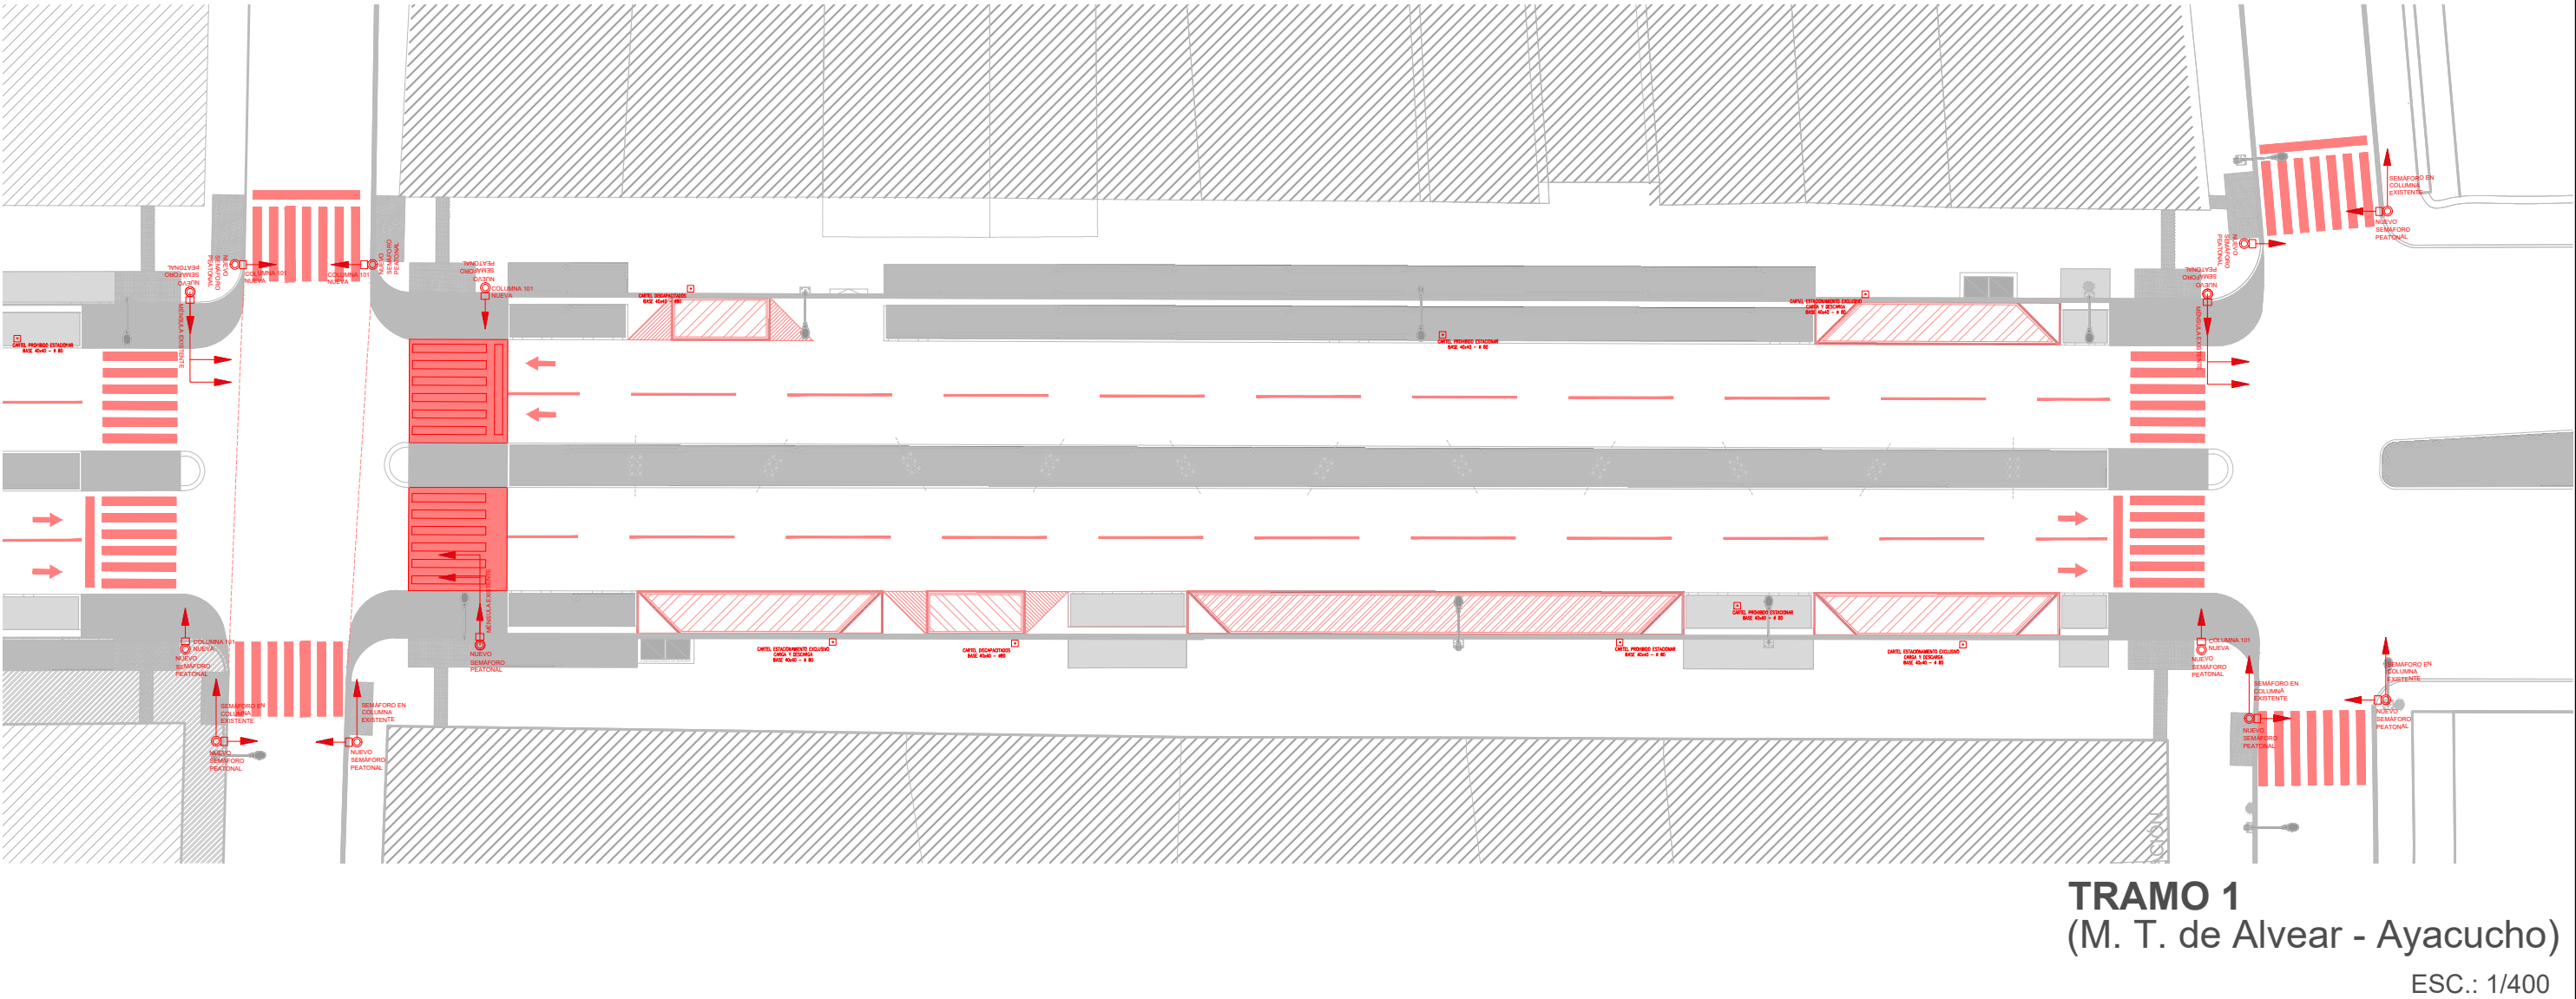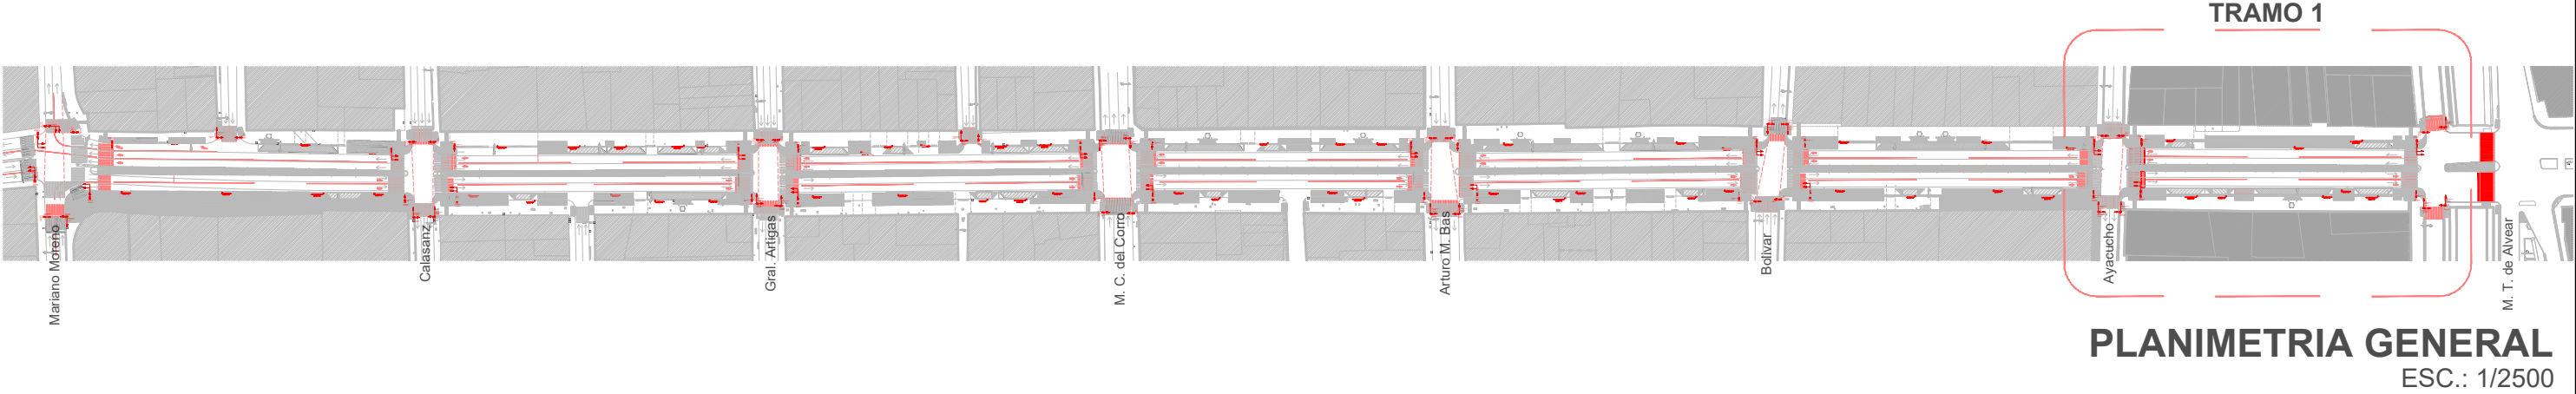

PLANO NO APTO PARA CONSTRUCCION

EL PRESENTE PLANO ES INDICATIVO. LA CONTRATISTA CONFECCIONARA LOS PLANOS DEFINITIVOS, QUE DEBERAN SER APROBADOS POR LA INSPECCION DE OBRA. EL PLANO PRESENTADO POR LA CONTRATISTA ESTARA EN UN TODO DE ACUERDO CON LA NORMATIVA VIGENTE. TODAS LAS MEDIDAS Y NIVELES SE VERIFICARAN EN OBRA POR EL CONTRATISTA. TODOS LOS DETALLES CONSTRUCTIVOS SERAN COORDINADOS Y COMPATIBILIZADOS EN OBRA.



Direcci  n de Arquitectura  
Secretar  a de Desarrollo Urbano

Secretario: Arq. Diego Peralta

Director: Arq. Nahuel Russo Subdirector: Arq. Patricio Baldracco  
Proyectistas: NOMBRE

Obra: Corredor San Juan



Plano: Se  nal  tica y semaforizaci  n\_Tramo 1

Escala: 1:2500 / 1:400


Fecha: 12/11/2024

Plano N  

TR\_Sys01

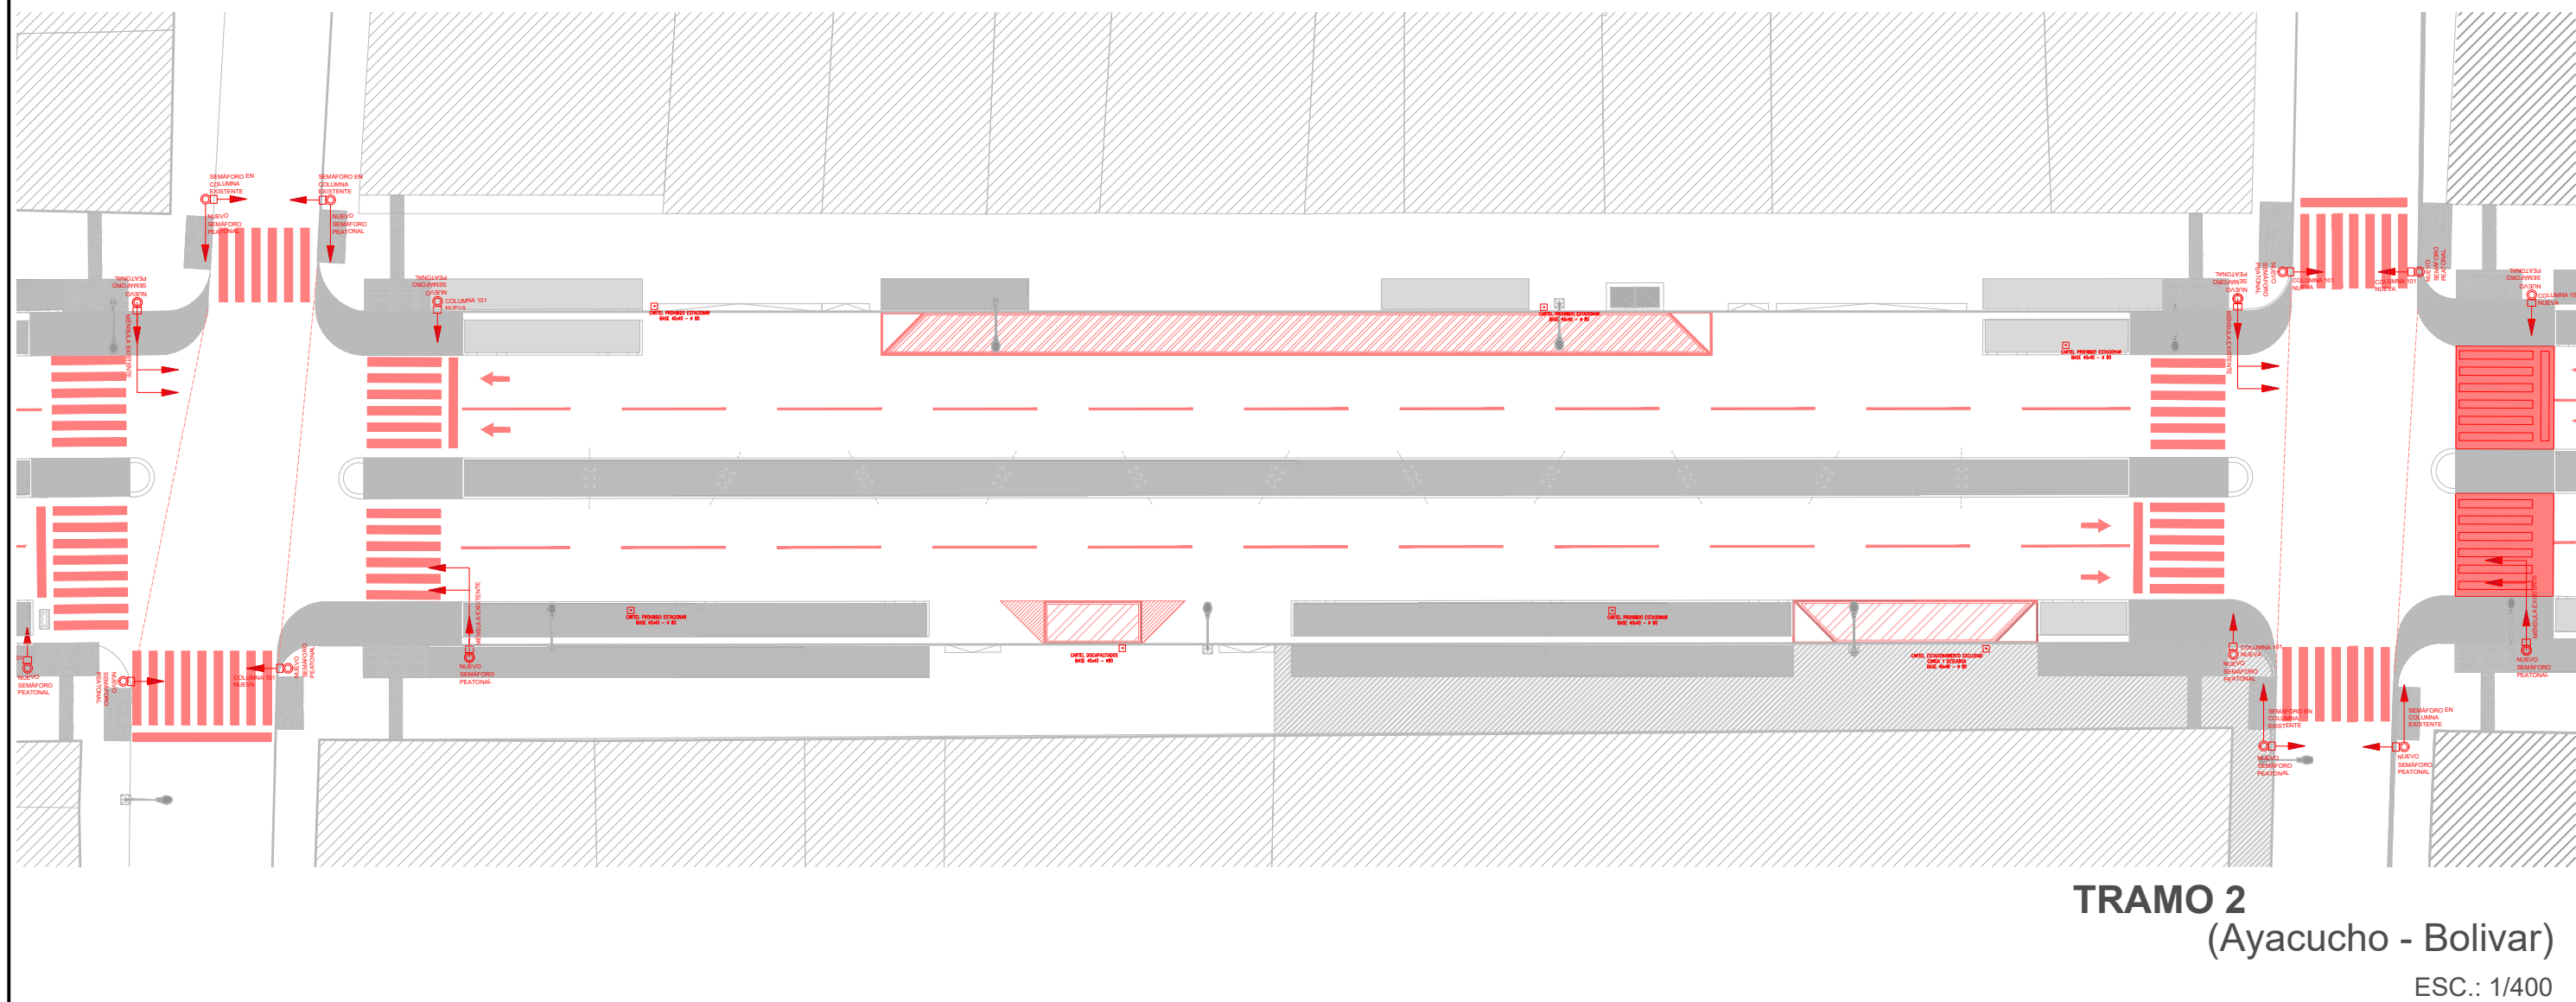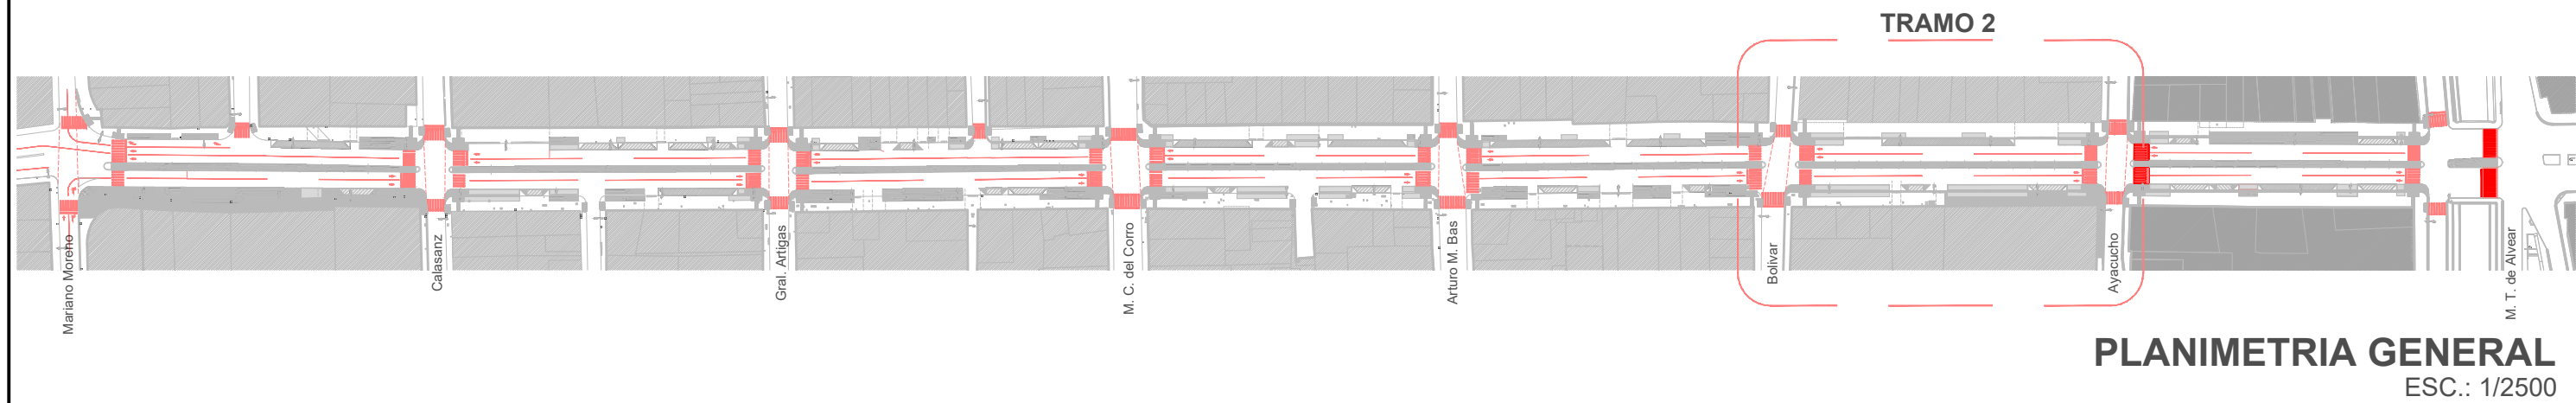

|   |                                                                                 |                                                                     |  |                                            |  |                      |
|---|---------------------------------------------------------------------------------|---------------------------------------------------------------------|--|--------------------------------------------|--|----------------------|
| <div>PLANO NO APTO PARA CONSTRUCCION</div> <div>EL PRESENTE PLANO ES INDICATIVO. LA CONTRATISTA CONFECCIONARA LOS PLANOS DEFINITIVOS, QUE DEBERAN SER APROBADOS POR LA INSPECCION DE OBRA. EL PLANO PRESENTADO POR LA CONTRATISTA ESTARA EN UN TODO DE ACUERDO CON LA NORMATIVA VIGENTE. TODAS LAS MEDIDAS Y NIVELES SE VERIFICARAN EN OBRA POR EL CONTRATISTA. TODOS LOS DETALLES CONSTRUCTIVOS SERAN COORDINADOS Y COMPATIBILIZADOS EN OBRA.</div> <div></div> | <div>Dirección de Arquitectura</div> <div>Secretaría de Desarrollo Urbano</div> | Secretario: Arq. Diego Peralta                                      |  | Obra: Corredor San Juan                    |  | Plano N°<br>TR_SyS02 |
|   |                                                                                 | Director: Arq. Nahuel Russo    Subdirector: Arq. Patricio Baldracco |  | Plano: Señalética y semaforización_Tramo 2 |  |                      |
|   |                                                                                 | Proyectistas: NOMBRE                                                |  | Escala: 1:2500 / 1:400                     |  |                      |
|   |                                                                                 |                                                                     |  | Fecha: 01/08/2024                          |  |                      |

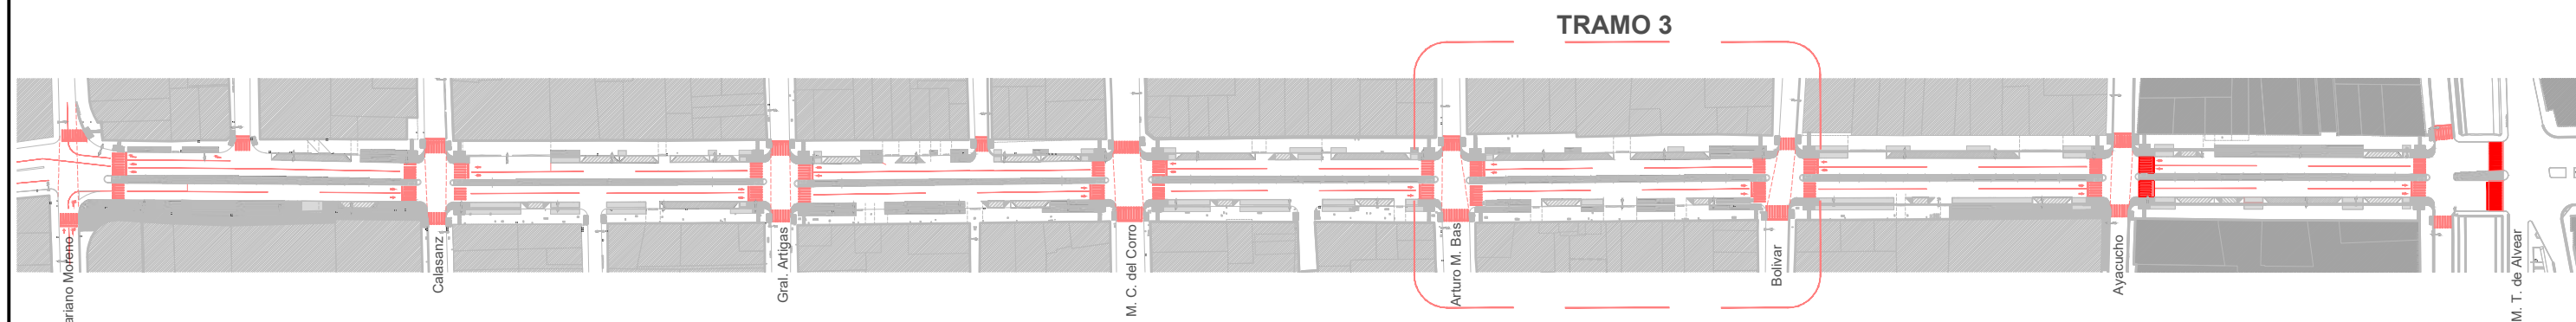

# PLANIMETRIA GENERAL

ESC.: 1/2500



### TRAMO 3

(Bolivar - Arturo M. Bas)

ESC.: 1/400

PLANO NO APTO PARA CONSTRUCCION

EL PRESENTE PLANO ES INDICATIVO. LA CONTRATISTA CONFECCIONARA LOS PLANOS DEFINITIVOS, QUE DEBERAN SER APROBADOS POR LA INSPECCION DE OBRA. EL PLANO PRESENTADO POR LA CONTRATISTA ESTARA EN UN TODO DE ACUERDO CON LA NORMATIVA VIGENTE. TODAS LAS MEDIDAS Y NIVELES SE VERIFICARAN EN OBRA POR EL CONTRATISTA. TODOS LOS DETALLES CONSTRUCTIVOS SERAN COORDINADOS Y COMPATIBILIZADOS EN OBRA.



Dirección de Arquitectura  
**Secretaría de Desarrollo Urbano**

Secretario: Arq. Diego Peralta

|                             |                                      |
|-----------------------------|--------------------------------------|
| Director: Arq. Nahuel Russo | Subdirector: Arq. Patricio Baldracco |
|-----------------------------|--------------------------------------|

Proyectistas: NOMBRE

|       |                   |
|-------|-------------------|
| Obra: | Corredor San Juan |
|-------|-------------------|

|        |                                     |
|--------|-------------------------------------|
| Plano: | Señalética y semaforización Tramo 3 |
|--------|-------------------------------------|

Escala: 1:2500 / 1:400

|                   |
|-------------------|
| Fecha: 12/11/2024 |
|-------------------|


Plano N°

TR SyS03





PLANIMETRIA GENERAL  
ESC.: 1/2500

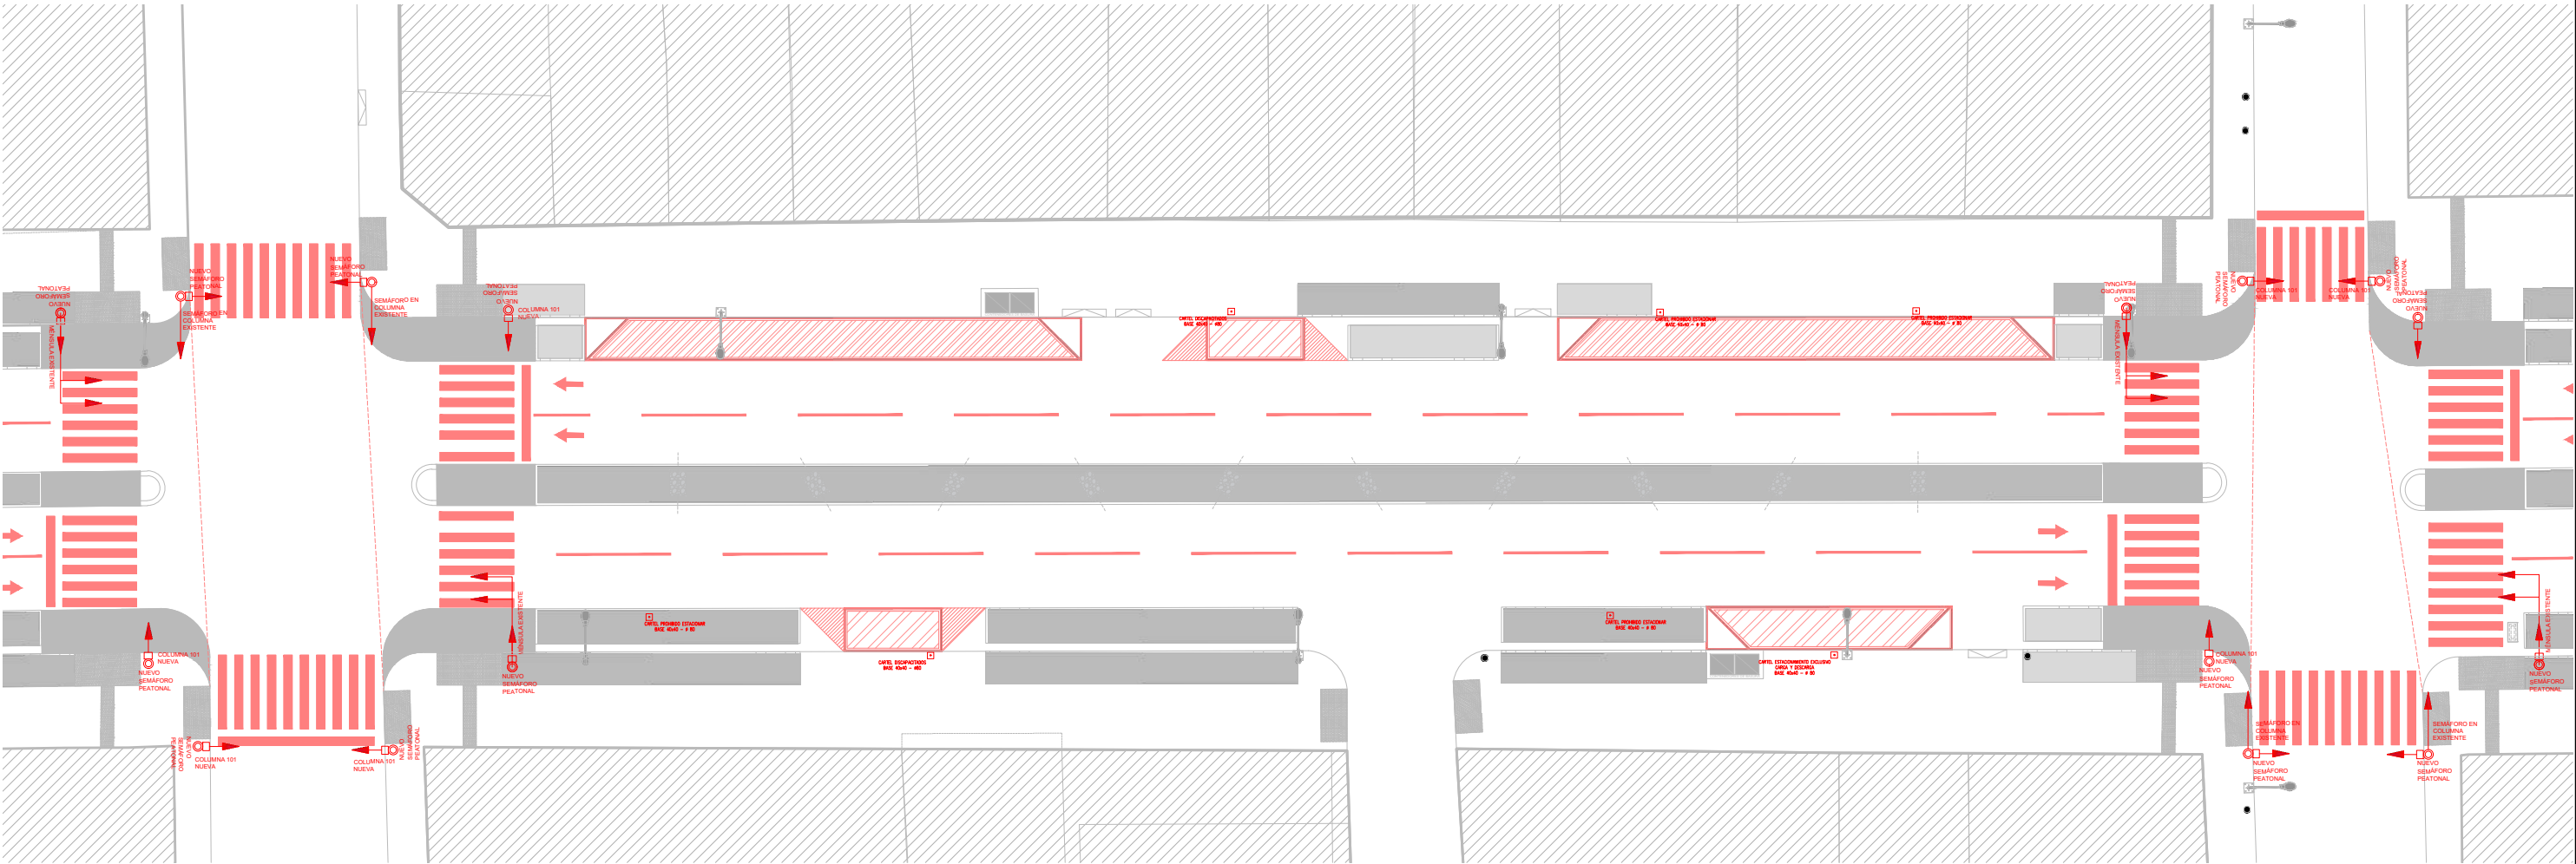

TRAMO 4  
(A. M. Bas - M. C. del Corro)  
ESC.: 1/400

PLANO NO APTO PARA CONSTRUCCION

EL PRESENTE PLANO ES INDICATIVO. LA CONTRATISTA CONFECCIONARA LOS PLANOS DEFINITIVOS, QUE DEBERAN SER APROBADOS POR LA INSPECCION DE OBRA. EL PLANO PRESENTADO POR LA CONTRATISTA ESTARA EN UN TODO DE ACUERDO CON LA NORMATIVA VIGENTE. TODAS LAS MEDIDAS Y NIVELES SE VERIFICARAN EN OBRA POR EL CONTRATISTA. TODOS LOS DETALLES CONSTRUCTIVOS SERAN COORDINADOS Y COMPATIBILIZADOS EN OBRA.

Dirección de Arquitectura  
Secretaría de Desarrollo Urbano

Secretario: Arq. Diego Peralta

Director: Arq. Nahuel Russo    Subdirector: Arq. Patricio Baldracco

Proyectistas: NOMBRE

Obra: Corredor San Juan


Plano: Señalética y semaforización\_Tramo 4

Escala: 1:2500 / 1:400


Fecha: 01/08/2024

Plano N°

TR\_Sys04

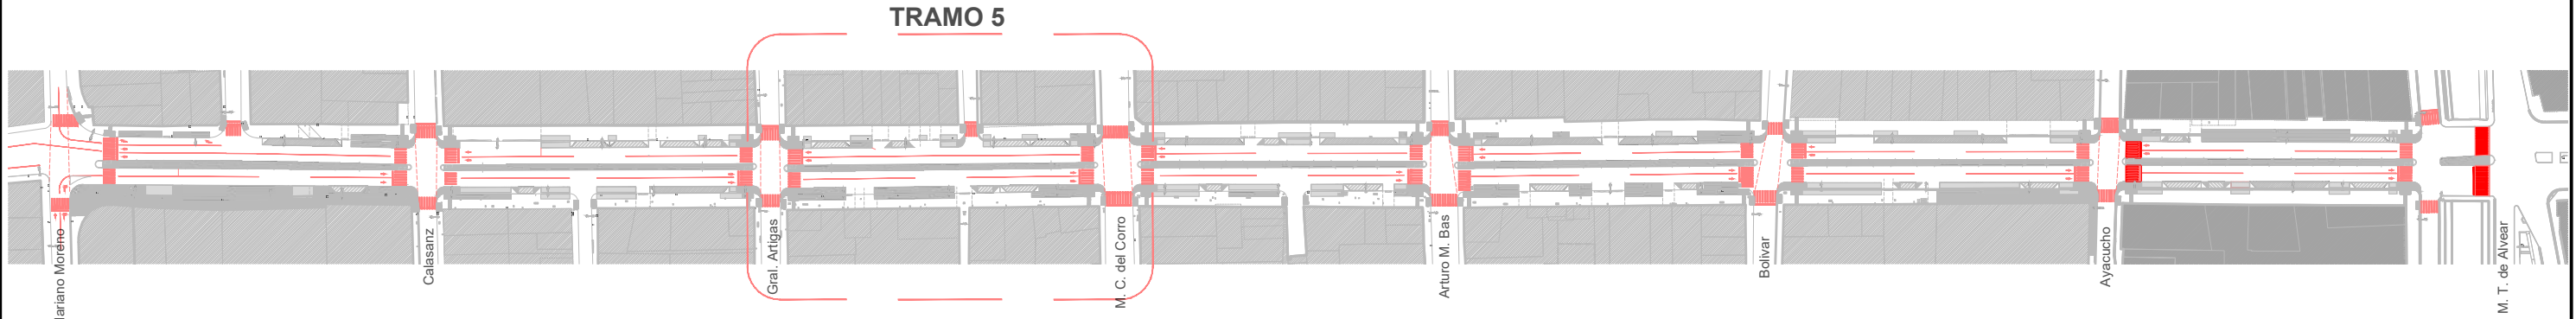


PLANIMETRIA GENERAL  
ESC.: 1/2500

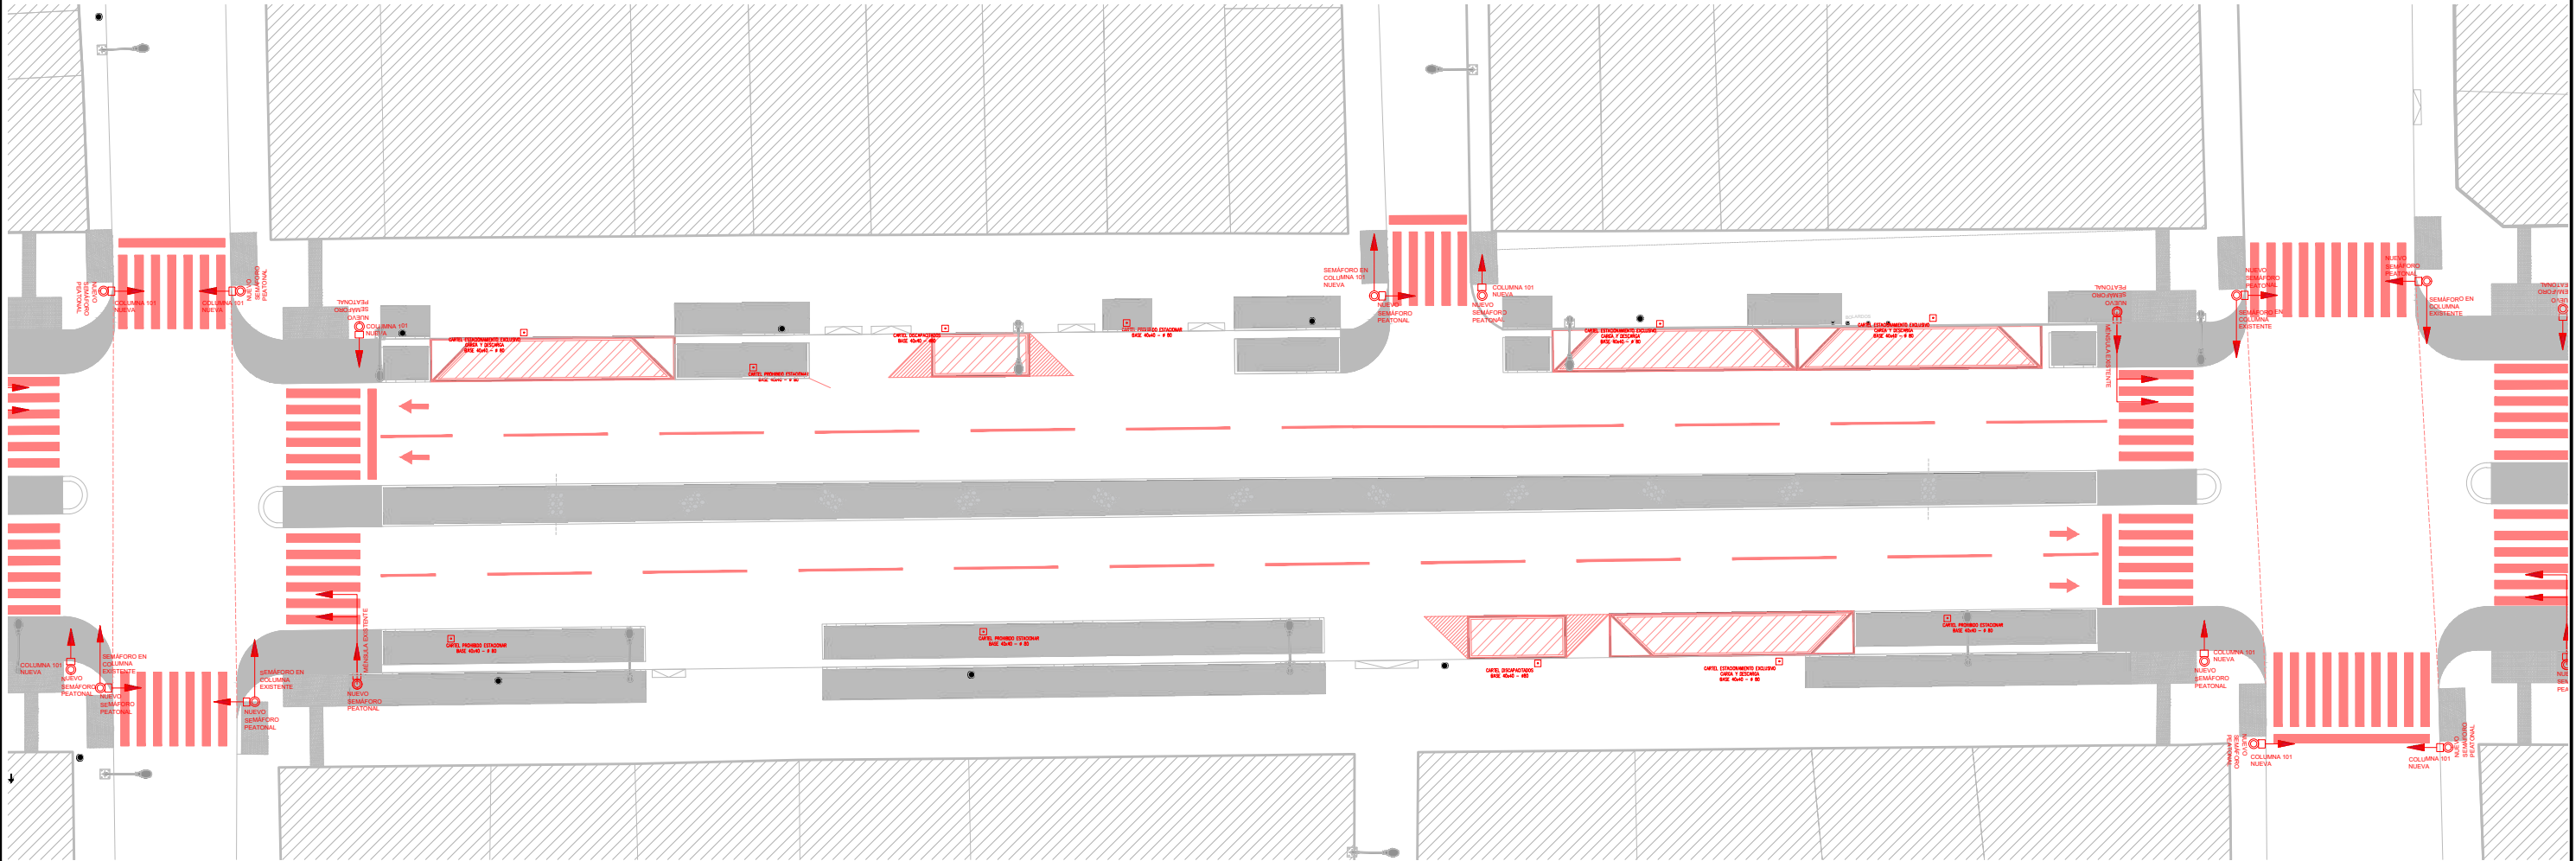


TRAMO 5  
M. C. del Corro - Gral. Artigas)  
ESC.: 1/400

|   |  |   |                                                                     |  |                                             |  |                      |  |
|---|--|---|---------------------------------------------------------------------|--|---------------------------------------------|--|----------------------|--|
| PLANO NO APTO PARA CONSTRUCCION   |  |  <div>Dirección de Arquitectura<br/>Secretaría de Desarrollo Urbano</div> | Secretario: Arq. Diego Peralta                                      |  | Obra: Corredor San Juan                     |  | Plano N°<br>TR_SyS05 |  |
| EL PRESENTE PLANO ES INDICATIVO. LA CONTRATISTA CONFECCIONARA LOS PLANOS DEFINITIVOS, QUE DEBERAN SER APROBADOS POR LA INSPECCION DE OBRA. EL PLANO PRESENTADO POR LA CONTRATISTA ESTARA EN UN TODO DE ACUERDO CON LA NORMATIVA VIGENTE. TODAS LAS MEDIDAS Y NIVELES SE VERIFICARAN EN OBRA POR EL CONTRATISTA. TODOS LOS DETALLES CONSTRUCTIVOS SERAN COORDINADOS Y COMPATIBILIZADOS EN OBRA. |  |   | Director: Arq. Nahuel Russo    Subdirector: Arq. Patricio Baldracco |  | Plano: Señalética y semaforización _Tramo 5 |  |                      |  |
|   |  |   | Proyectistas: NOMBRE                                                |  | Escala: 1:2500 / 1:400                      |  |                      |  |
|   |  |   |                                                                     |  | Fecha: 12/11/2024                           |  |                      |  |

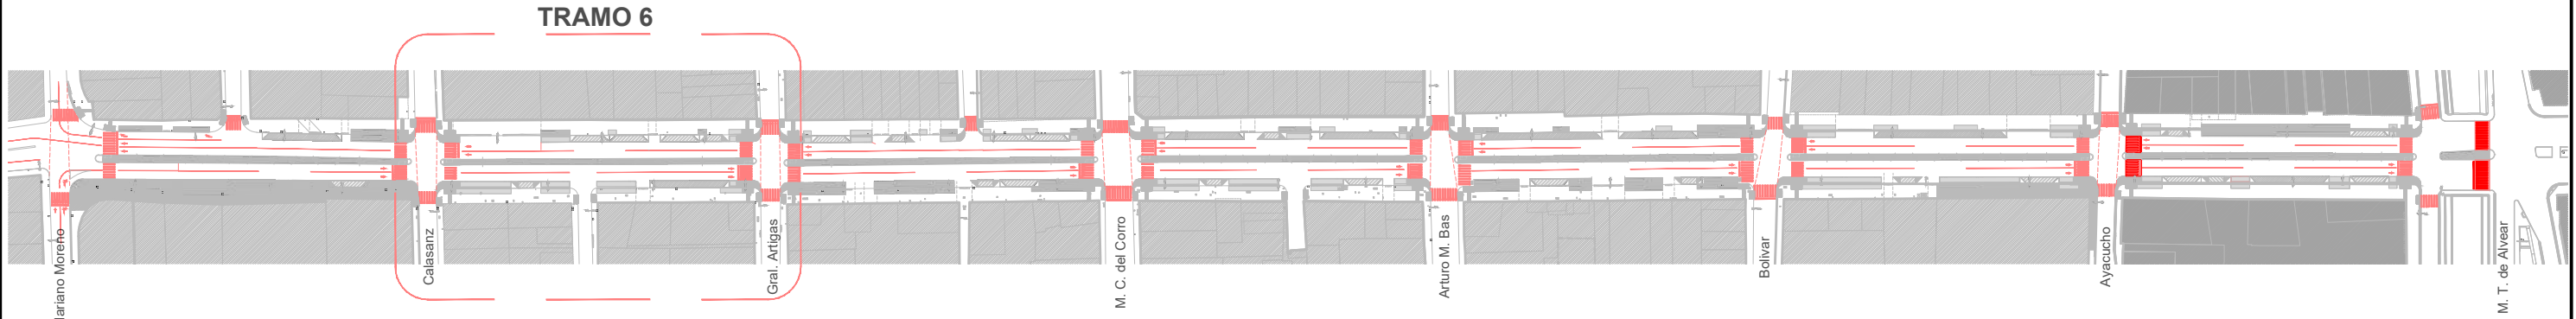


PLANIMETRIA GENERAL  
ESC.: 1/2500

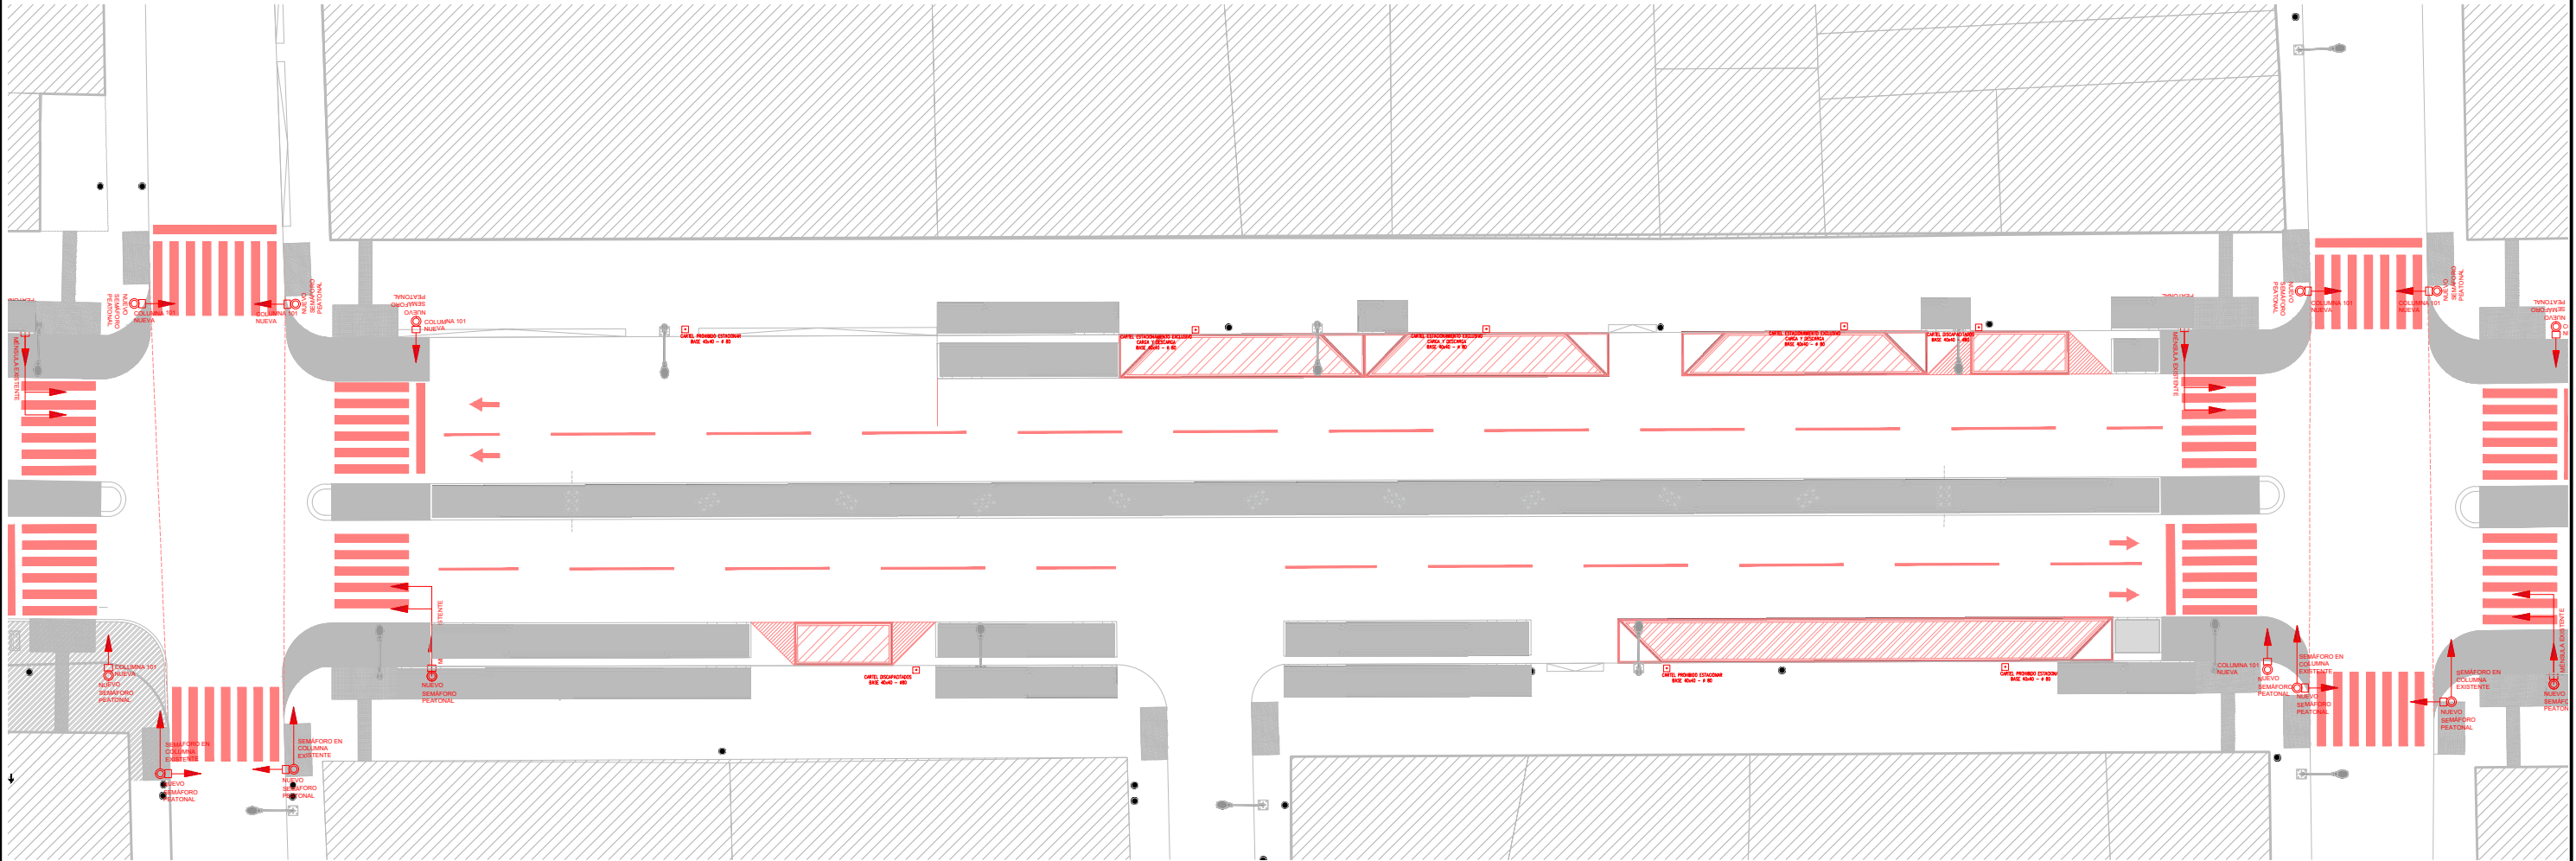


TRAMO 6  
(Gral. J. Artigas - S. J. de Calasanz)  
ESC.: 1/400

|   |                                                                                     |                                                                     |                                                                     |  |                                             |  |                          |
|---|-------------------------------------------------------------------------------------|---------------------------------------------------------------------|---------------------------------------------------------------------|--|---------------------------------------------|--|--------------------------|
| PLANO NO APTO PARA CONSTRUCCION   |  | Dirección de Arquitectura<br><b>Secretaría de Desarrollo Urbano</b> | Secretario: Arq. Diego Peralta                                      |  | Obra: Corredor San Juan                     |  | Plano N°<br><br>TR_SyS06 |
| EL PRESENTE PLANO ES INDICATIVO. LA CONTRATISTA CONFECCIONARA LOS PLANOS DEFINITIVOS, QUE DEBERAN SER APROBADOS POR LA INSPECCION DE OBRA. EL PLANO PRESENTADO POR LA CONTRATISTA ESTARA EN UN TODO DE ACUERDO CON LA NORMATIVA VIGENTE. TODAS LAS MEDIDAS Y NIVELES SE VERIFICARAN EN OBRA POR EL CONTRATISTA. TODOS LOS DETALLES CONSTRUCTIVOS SERAN COORDINADOS Y COMPATIBILIZADOS EN OBRA. |                                                                                     |                                                                     | Director: Arq. Nahuel Russo    Subdirector: Arq. Patricio Baldracco |  | Plano: Señalética y semaforización__Tramo 6 |  |                          |
|   |                                                                                     |                                                                     | Proyectistas: NOMBRE                                                |  | Escala: 1:2500 / 1:400                      |  |                          |
|   |                                                                                     |                                                                     |                                                                     |  | Fecha: 12/11/2024                           |  |                          |



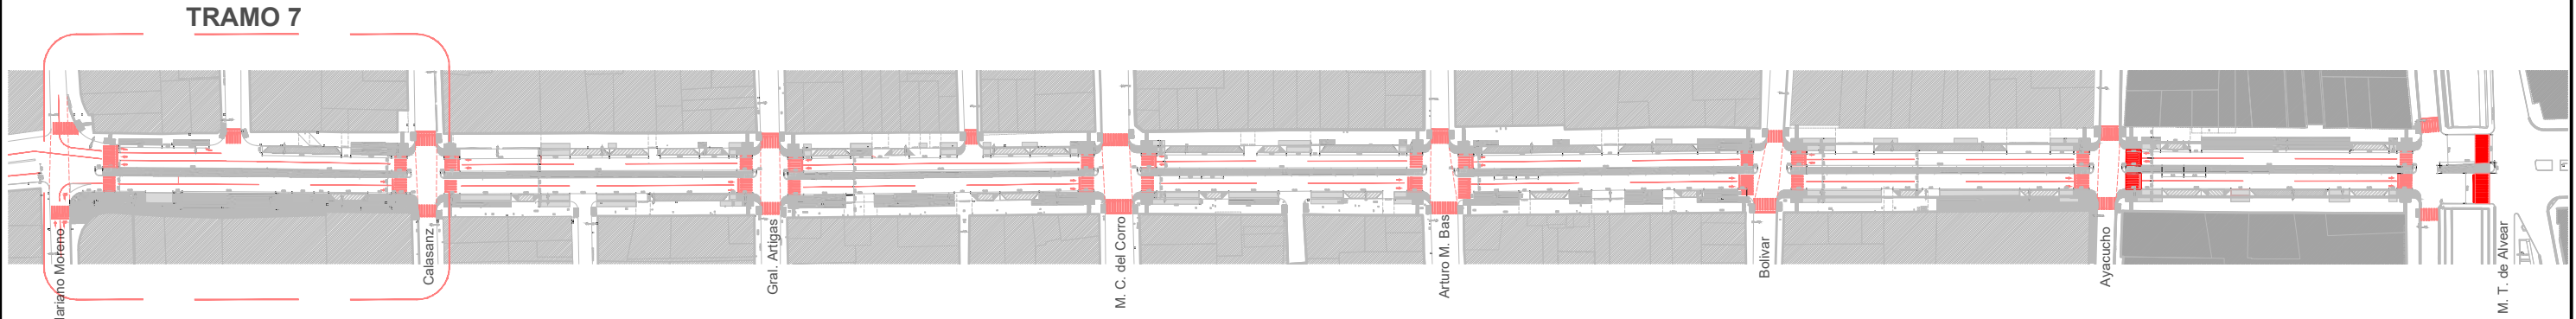

PLANIMETRIA GENERAL  
ESC.: 1/2500

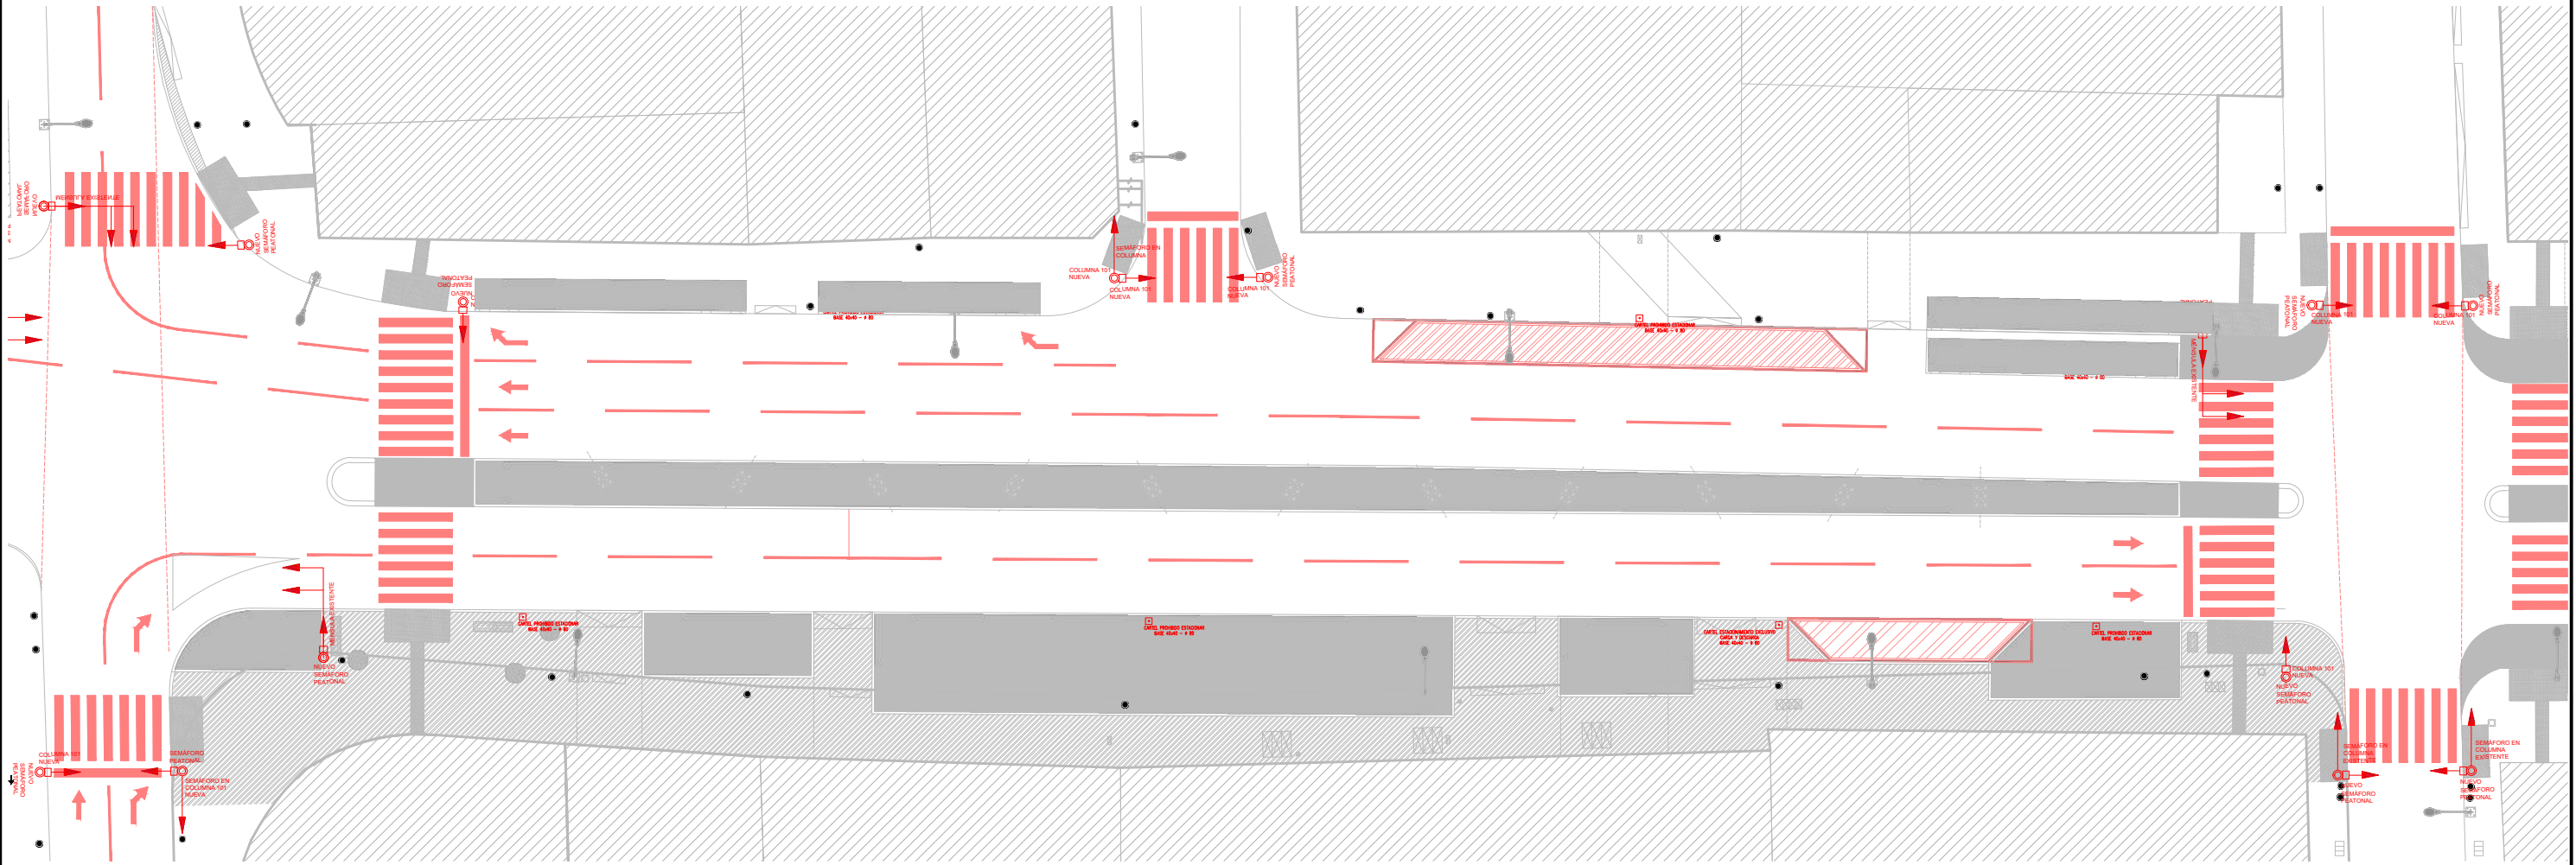

TRAMO 7  
(S. J. de Calasanz - Mariano Moreno)  
ESC.: 1/400

|   |   |                                                                     |  |                                             |  |                          |
|---|---|---------------------------------------------------------------------|--|---------------------------------------------|--|--------------------------|
| PLANO NO APTO PARA CONSTRUCCION   |  <div>Dirección de Arquitectura<br/>Secretaría de Desarrollo Urbano</div> | Secretario: Arq. Diego Peralta                                      |  | Obra: Corredor San Juan                     |  | Plano N°<br><br>TR_SyS07 |
| EL PRESENTE PLANO ES INDICATIVO. LA CONTRATISTA CONFECCIONARA LOS PLANOS DEFINITIVOS, QUE DEBERAN SER APROBADOS POR LA INSPECCION DE OBRA. EL PLANO PRESENTADO POR LA CONTRATISTA ESTARA EN UN TODO DE ACUERDO CON LA NORMATIVA VIGENTE. TODAS LAS MEDIDAS Y NIVELES SE VERIFICARAN EN OBRA POR EL CONTRATISTA. TODOS LOS DETALLES CONSTRUCTIVOS SERAN COORDINADOS Y COMPATIBILIZADOS EN OBRA. |   | Director: Arq. Nahuel Russo    Subdirector: Arq. Patricio Baldracco |  | Plano: Señalética y semaforización__Tramo 7 |  |                          |
|   |   | Proyectistas: NOMBRE                                                |  | Escala: 1:2500 / 1:400                      |  |                          |
|   |   |                                                                     |  | Fecha: 12/11/2024                           |  |                          |

# ALUMBRADO

## CORREDOR SAN JUAN

PLANO NO APTO PARA CONSTRUCCION

EL PRESENTE PLANO ES INDICATIVO. LA CONTRATISTA CONFECCIONARA LOS PLANOS DEFINITIVOS, QUE DEBERAN SER APROBADOS POR LA INSPECCION DE OBRA. EL PLANO PRESENTADO POR LA CONTRATISTA ESTARA EN UN TODO DE ACUERDO CON LA NORMATIVA VIGENTE. TODAS LAS MEDIDAS Y NIVELES SE VERIFICARAN EN OBRA POR EL CONTRATISTA. TODOS LOS DETALLES CONSTRUCTIVOS SERAN COORDINADOS Y COMPATIBILIZADOS EN OBRA.



Dirección de Arquitectura  
**Secretaría de Desarrollo Urbano**

Secretario: Arq. Diego Peralta

Director: Arq. Nahuel Russo    Subdirector: Arq. Patricio Badracco  
Proyectistas: NOMBRE

Obra: Corredor San Juan


Plano: Caratula Alumbrado

Escala:


Fecha: 12/11/2024

Plano N°


AP

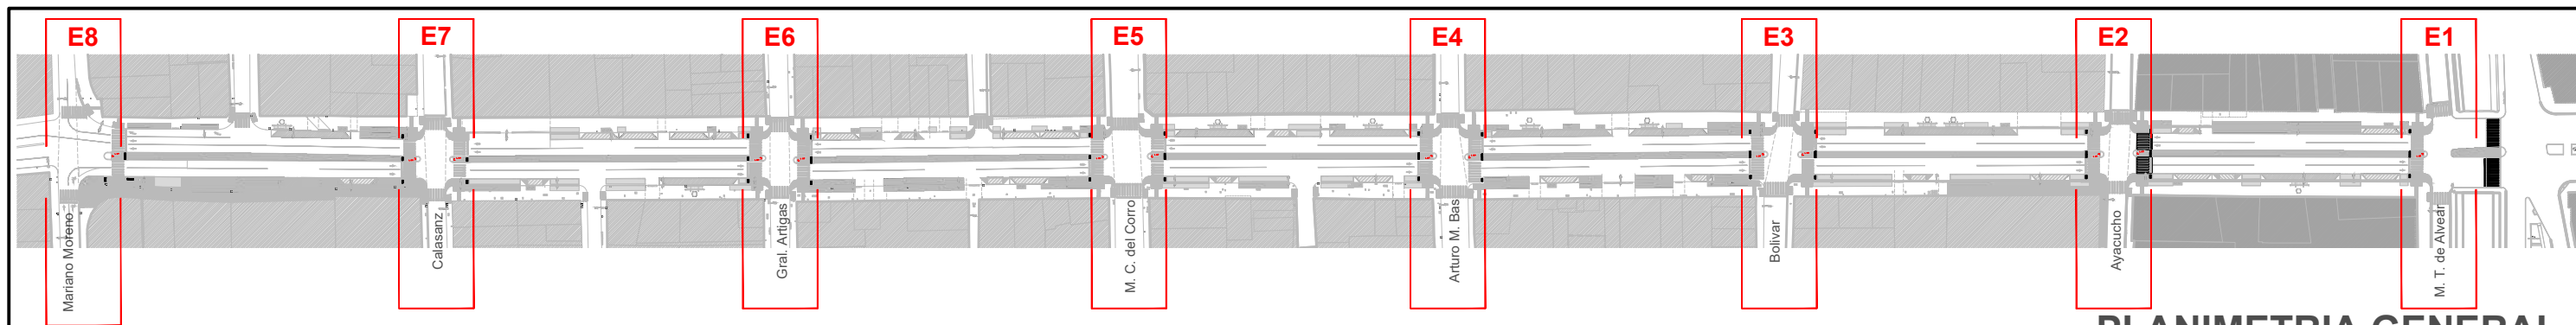


PLANIMETRIA GENERAL  
ESC.: 1/2500

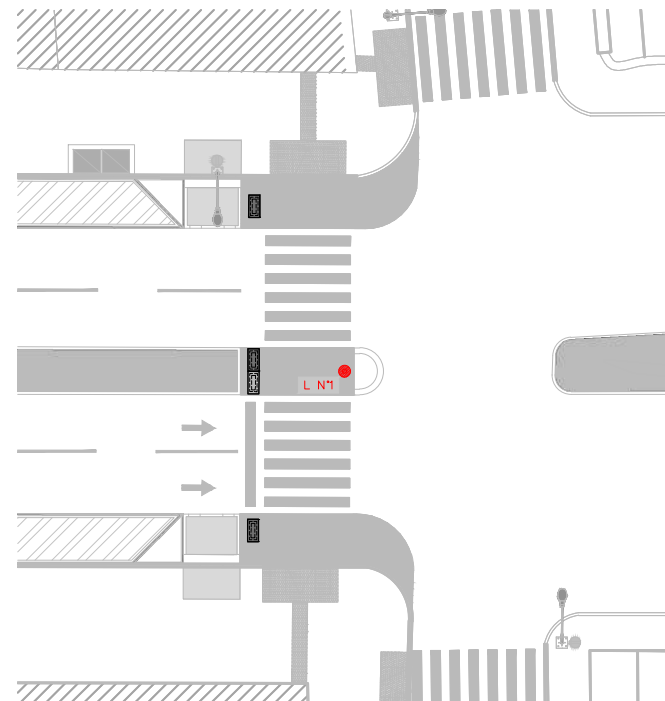


E1 - M. T. de Alvear

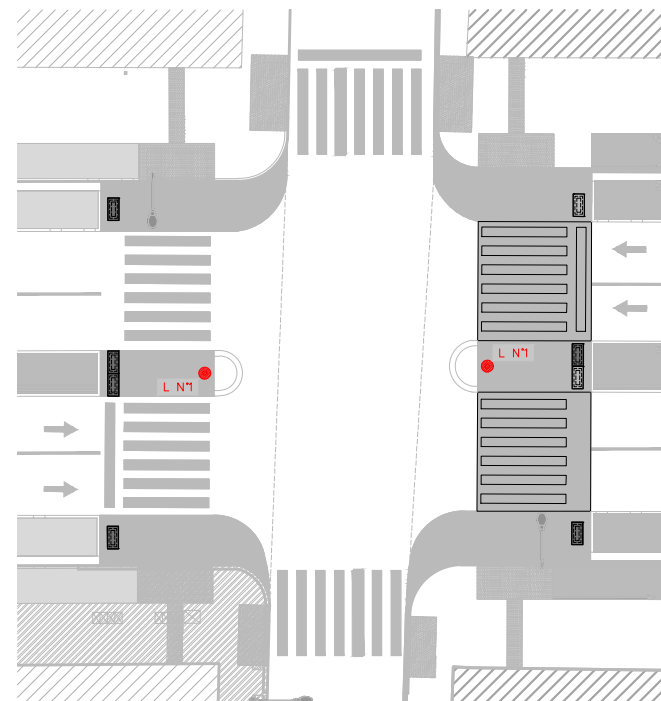


E2 - Ayacucho

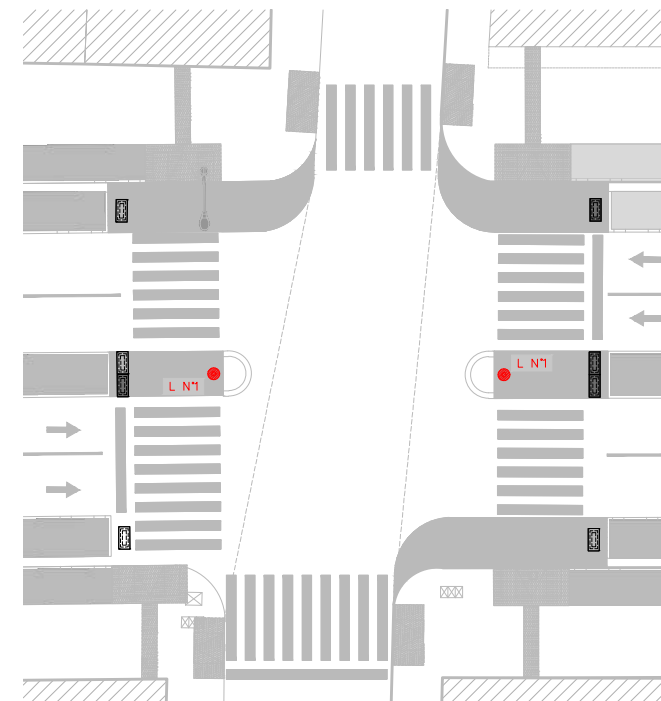


E3 - Bolívar

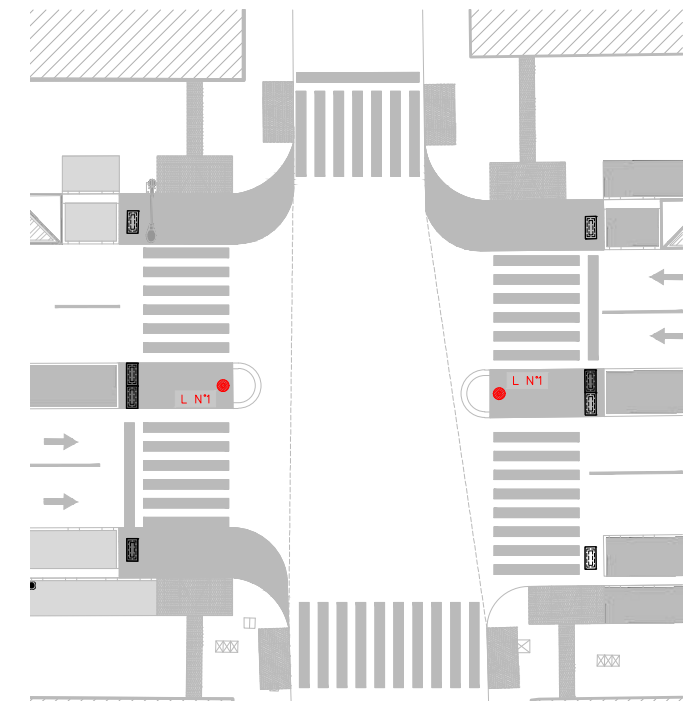


E4 - Arturo M. Bas

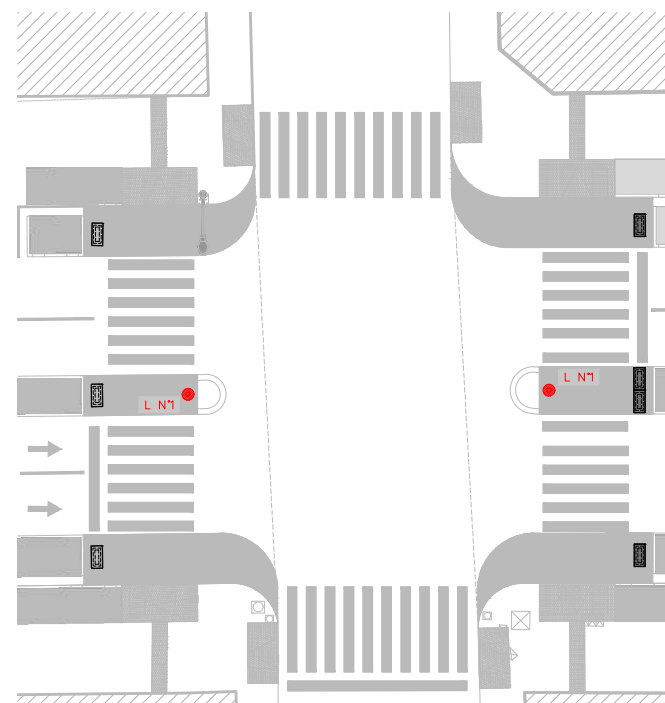


E5 - M. C. del Corro

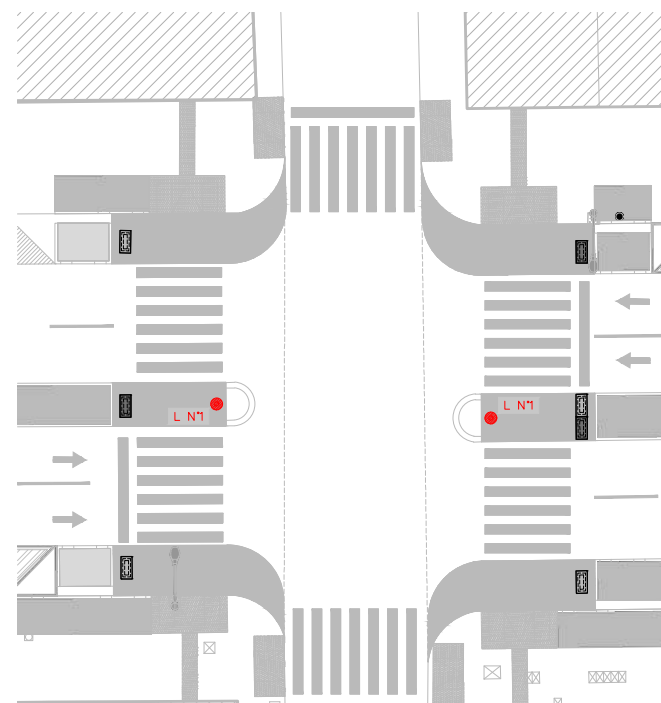

E6 - Artigas

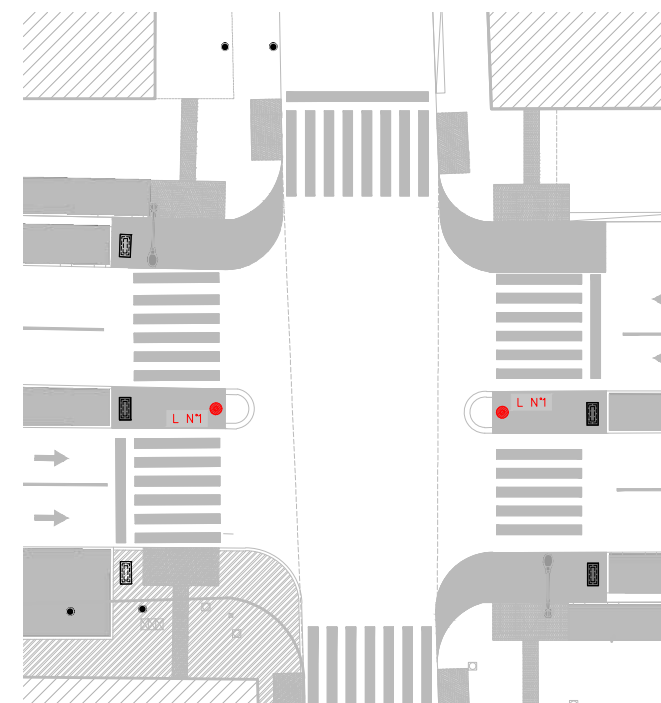

E7 - S. J. de Calasanz

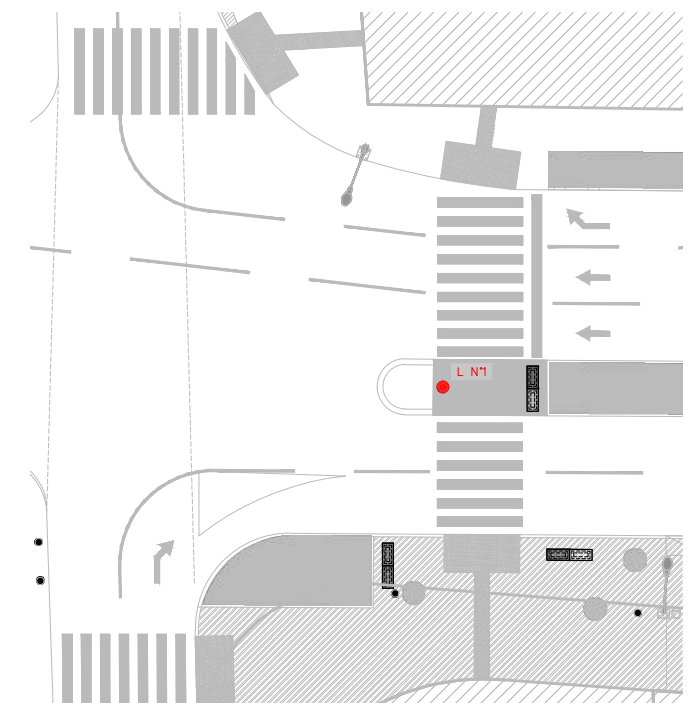

E8 - Mariano Moreno

ESC.: 1/400

PLANO NO APTO PARA CONSTRUCCION

EL PRESENTE PLANO ES INDICATIVO. LA CONTRATISTA CONFECCIONARA LOS PLANOS DEFINITIVOS, QUE DEBERAN SER APROBADOS POR LA INSPECCION DE OBRA. EL PLANO PRESENTADO POR LA CONTRATISTA ESTARA EN UN TODO DE ACUERDO CON LA NORMATIVA VIGENTE. TODAS LAS MEDIDAS Y NIVELES SE VERIFICARAN EN OBRA POR EL CONTRATISTA. TODOS LOS DETALLES CONSTRUCTIVOS SERAN COORDINADOS Y COMPATIBILIZADOS EN OBRA.



Dirección de Arquitectura  
Secretaría de Desarrollo Urbano

Secretario: Arq. Diego Peralta

Director: Arq. Nahuel Russo    Subdirector: Arq. Patricio Baldracco  
Proyectistas: NOMBRE

Obra: Corredor San Juan

Plano: Propuesta Alumbrado


Escala: 1:2500 / 1:400

Fecha: 12/11/2024

Plano N°


AP\_Pr 01



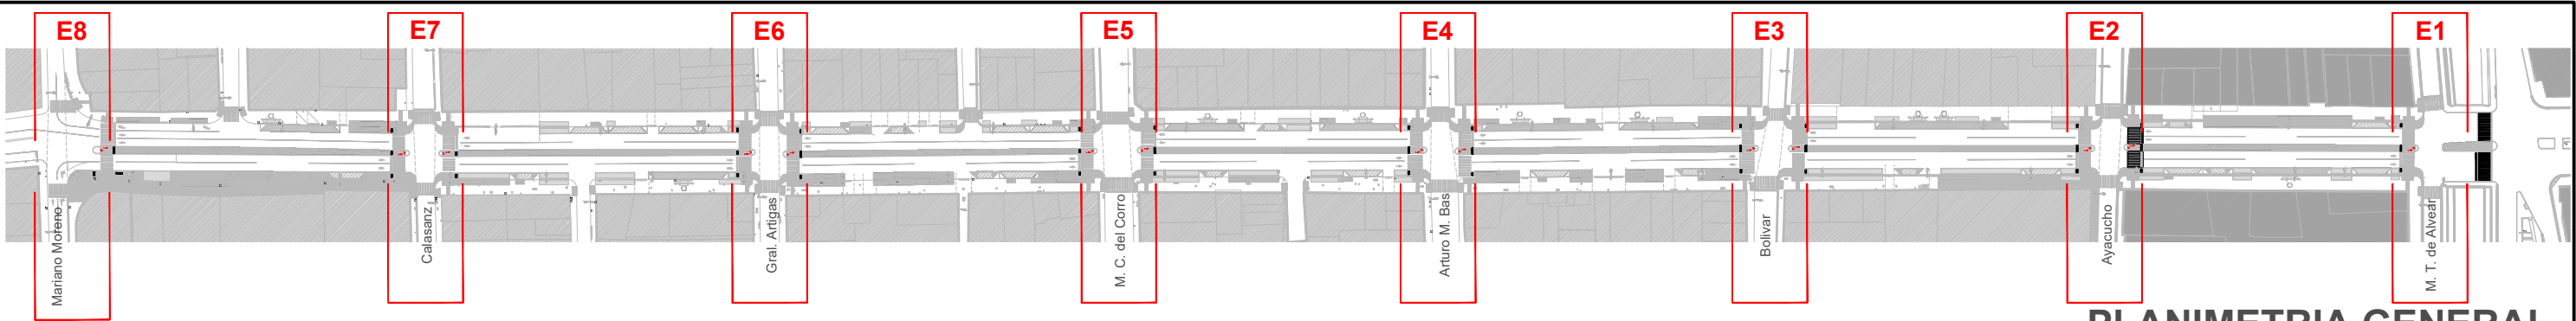

PLANIMETRIA GENERAL  
ESC.: 1/2500


0.45

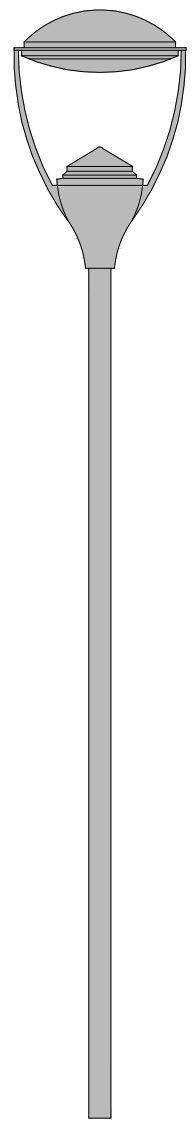

2.93

VISTA FRONTAL

0.45

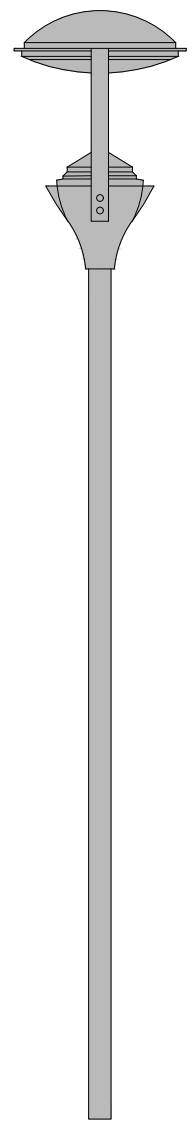

2.93

VISTA LATERAL

NOTA : TODAS LAS MEDIDAS SE VERIFICARAN EN OBRA.

|                  |   |
|------------------|---|
| DESIGNACIÓN      | ANCLAJE DE HIERRO CINCADO 5/16 PARA EMPOTRAR EN HORMIGON   |
| DIMENSIONES      | 456x456x2930 mm.   |
| ESPECIFICACIONES | Base: Tapa superior Fundición de aluminio, acabado de pintura en polvo electrostático.<br>Tapa superior: Fundición de aluminio, acabado de pintura en polvo electrostático.<br>Difosor: policarbonato transparente<br>Cierre del driver: Palancas de fundición de aluminio<br>Reflector: repulsado de aluminio anodizado<br>Gancho: acero inoxidable<br>Driver:350mA / 530 mA / 600 mA<br>Brazo: Fundición de aluminio, acabado de pintura en polvo electrostático |
| ESTRUCTURA       | Fundicion de aluminio   |
| TERMINACION      | Pintura standar IEP Gris forja   |
| FIJACIONES       | ANCLAJE DE HIERRO CINCADO 5/16 PARA EMPOTRAR EN HORMIGON   |

PLANO NO APTO PARA CONSTRUCCION

EL PRESENTE PLANO ES INDICATIVO. LA CONTRATISTA CONFECCIONARA LOS PLANOS DEFINITIVOS, QUE DEBERAN SER APROBADOS POR LA INSPECCION DE OBRA. EL PLANO PRESENTADO POR LA CONTRATISTA ESTARA EN UN TODO DE ACUERDO CON LA NORMATIVA VIGENTE. TODAS LAS MEDIDAS Y NIVELES SE VERIFICARAN EN OBRA POR EL CONTRATISTA. TODOS LOS DETALLES CONSTRUCTIVOS SERAN COORDINADOS Y COMPATIBILIZADOS EN OBRA.



Dirección de Arquitectura  
Secretaría de Desarrollo Urbano

Secretario: Arq. Diego Peralta

Director: Arq. Nahuel Russo Subdirector: Arq. Patricio Baldracco  
Proyectistas: NOMBRE

Obra: Corredor San Juan

Plano: Propuesta Alumbrado

Escala: 1:2500 / 1:400

Fecha: 12/11/2024

Plano N°

AP\_Pr 02