



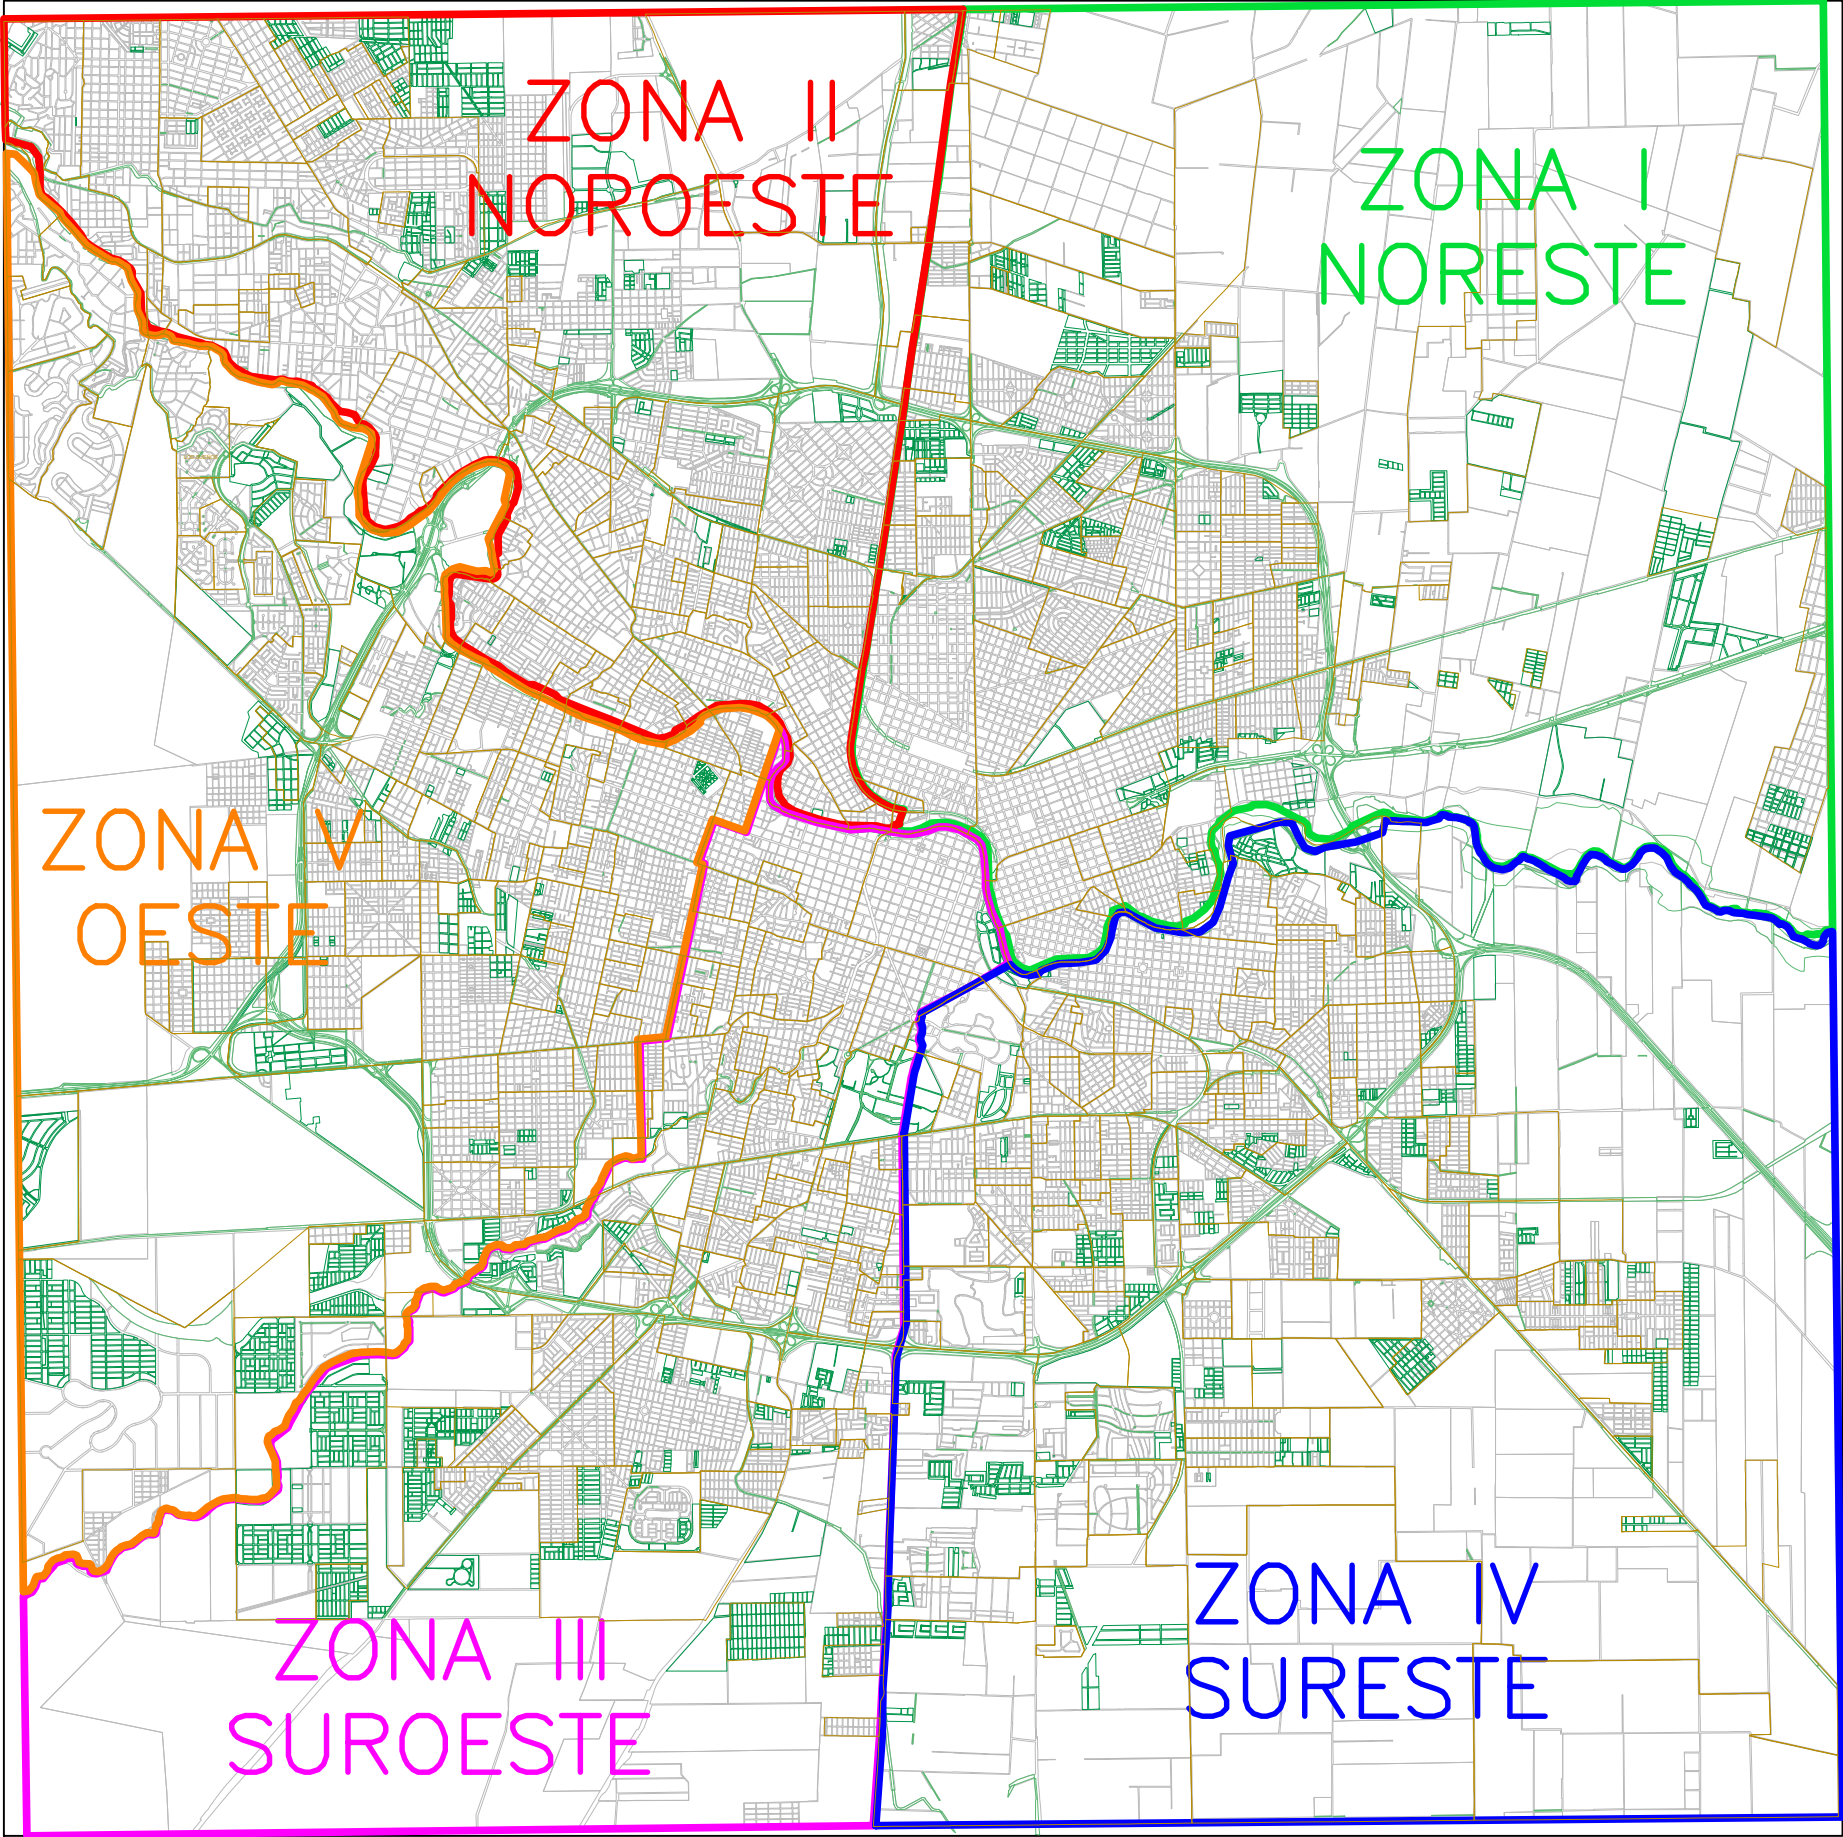

**NOTA:**  
LA ZONA SE CONTEMPLA EN SU TOTALIDAD.  
LAS ZONAS DE EXCLUSIÓN SE INFORMARÁN AL ADJUDICATARIO

| REFERENCIAS |                                                        |
|-------------|--------------------------------------------------------|
|             | CATASTRO GENERAL DE CALLES – CIUDAD DE CÓRDOBA CAPITAL |
|             | DIVISIÓN DE BARRIOS – CIUDAD DE CÓRDOBA CAPITAL        |
|             | DIVISIÓN ZONA I A°P° – NORESTE                         |
|             | DIVISIÓN ZONA II A°P° – NOROESTE                       |
|             | DIVISIÓN ZONA III A°P° – SUROESTE                      |
|             | DIVISIÓN ZONA IV A°P° – SURESTE                        |
|             | DIVISIÓN ZONA V A°P° – OESTE                           |

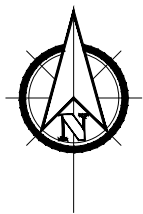




**MUNICIPALIDAD DE CÓRDOBA**  
**SECRETARÍA DE DESARROLLO URBANO**

**Dirección General de Alumbrado Público - Dpto. Estudios y Proyectos**

|                                               |   |                                 |
|-----------------------------------------------|---|---------------------------------|
| DIRECTOR GENERAL: Ing. Lucas Navarro          | Mejoramiento del Sistema de Alumbrado Público e Instalación de Luminarias LED - ETAPA IV<br><b>DISTRIBUCIÓN DE ZONAS DE A°P°</b> | Plano:<br><b>AP-Z-000</b>       |
| DIRECTOR: Ing. Emiliano Villada               |   | Escala:<br><b>S/E</b>           |
| Jefe Dpto. Est. y Proyecto: Ing. Juan Vivas   |   | Fecha:<br><b>Diciembre 2024</b> |
| Dibujó y proyectó: Dpto. Estudios y Proyectos |   |                                 |


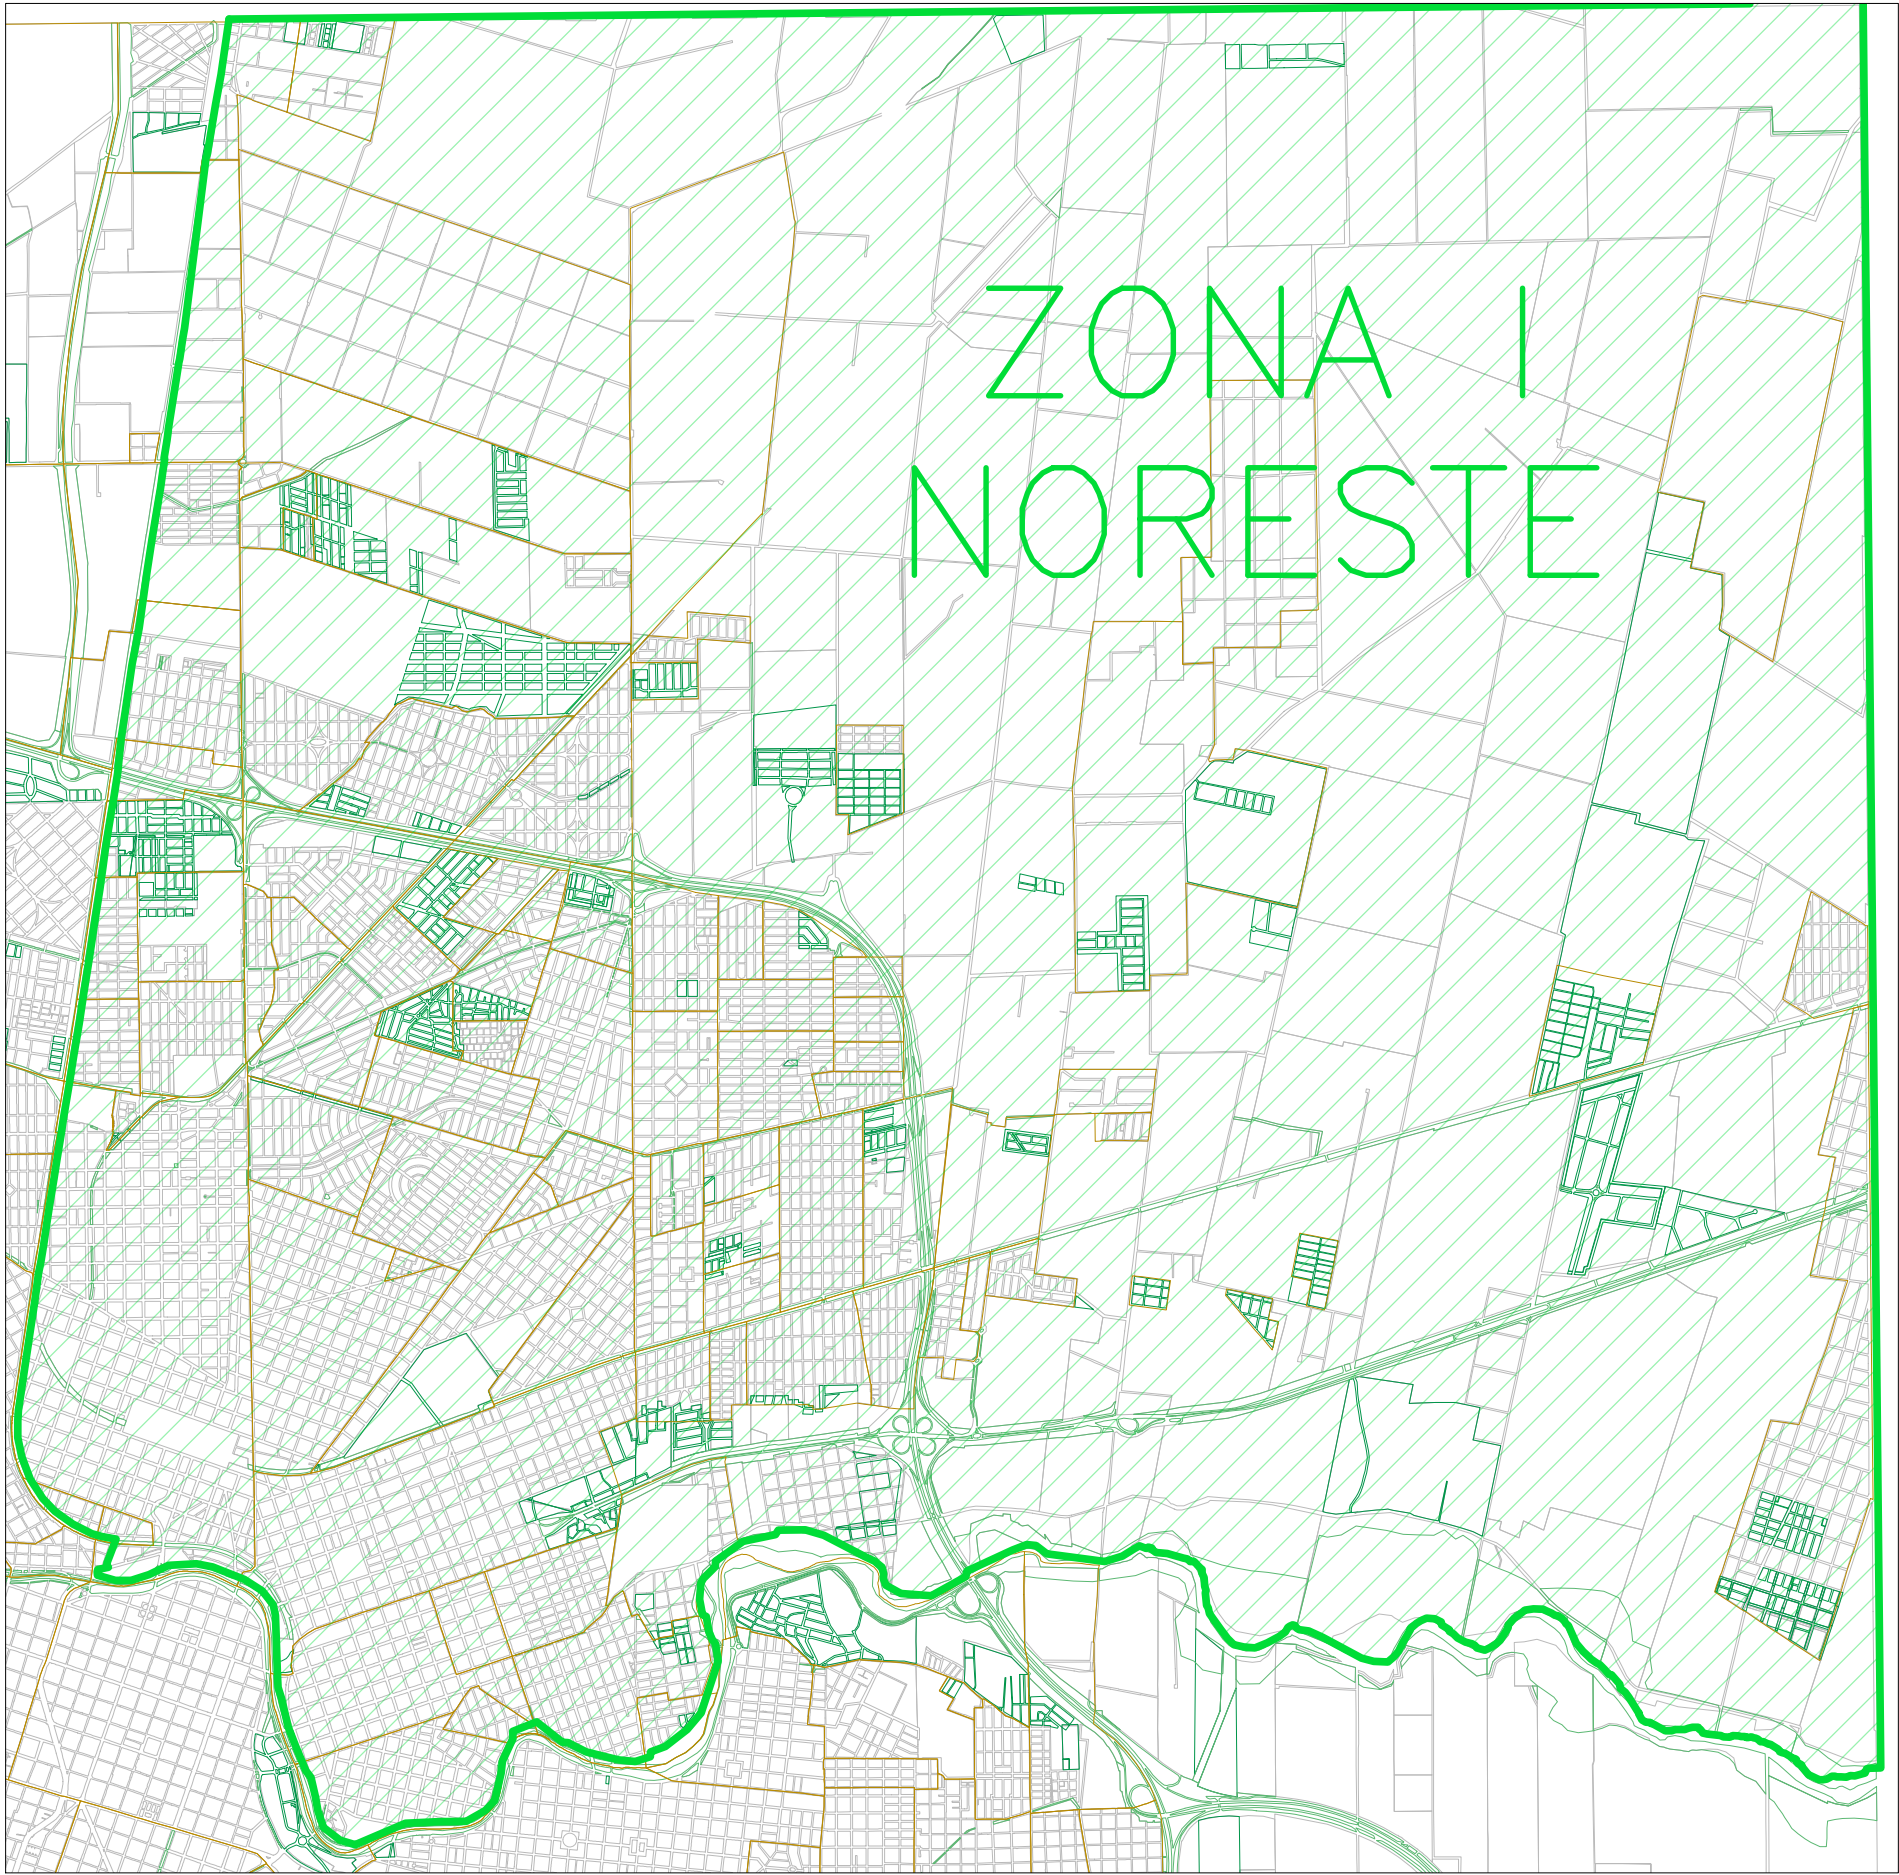


ZONAS DE ALUMBRADO PÚBLICO DE I A V

| REFERENCIAS |                                                        |
|-------------|--------------------------------------------------------|
|             | CATASTRO GENERAL DE CALLES – CIUDAD DE CÓRDOBA CAPITAL |
|             | DIVISIÓN DE BARRIOS – CIUDAD DE CÓRDOBA CAPITAL        |
|             | DIVISIÓN ZONA I A*P* – NORESTE                         |
|             | DIVISIÓN ZONA II A*P* – NOROESTE                       |
|             | DIVISIÓN ZONA III A*P* – SUROESTE                      |
|             | DIVISIÓN ZONA IV A*P* – SURESTE                        |
|             | DIVISIÓN ZONA V A*P* – OESTE                           |

NOTA:

LA ZONA SE CONTEMPLA EN SU TOTALIDAD.  
LAS ZONAS DE EXCLUSIÓN SE INFORMARÁN AL ADJUDICATARIO

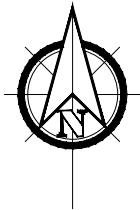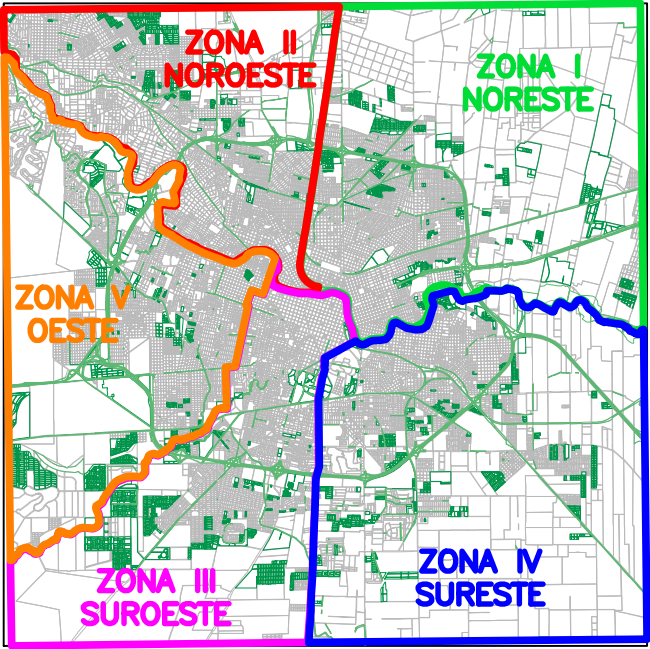

|   |   |                          |
|---|---|--------------------------|
|  <div><b>MUNICIPALIDAD DE CÓRDOBA</b><br/><b>SECRETARÍA DE DESARROLLO URBANO</b><br/><b>Dirección General de Alumbrado Público - Dpto. Estudios y Proyectos</b></div> |   |                          |
| DIRECTOR GENERAL: Ing. Lucas Navarro   | Mejoramiento del Sistema de Alumbrado Público e Instalación de Luminarias LED - ETAPA IV<br><b>ZONA I - NORESTE</b> | Plano:<br>AP-Z-001       |
| DIRECTOR: Ing. Emiliano Villada   |   | Escala:<br>S/E           |
| Jefe Dpto. Est. y Proyecto: Ing. Juan Vivas   |   | Fecha:<br>Diciembre 2024 |
| Dibujó y proyectó: Dpto. Estudios y Proyectos   |   |                          |