

NOTA:

LA ZONA SE CONTEMPLA EN SU TOTALIDAD.
LAS ZONAS DE EXCLUSIÓN SE INFORMARÁN AL ADJUDICATARIO

REFERENCIAS

	CATASTRO GENERAL DE CALLES – CIUDAD DE CÓRDOBA CAPITAL
	DIVISIÓN DE BARRIOS – CIUDAD DE CÓRDOBA CAPITAL
	DIVISIÓN ZONA I A°P° – NORESTE
	DIVISIÓN ZONA II A°P° – NOROESTE
	DIVISIÓN ZONA III A°P° – SUROESTE
	DIVISIÓN ZONA IV A°P° – SURESTE
	DIVISIÓN ZONA V A°P° – OESTE



MUNICIPALIDAD DE CÓRDOBA
SECRETARÍA DE DESARROLLO URBANO

Dirección General de Alumbrado Público - Dpto. Estudios y Proyectos

DIRECTOR GENERAL: Ing. Lucas Navarro

DIRECTOR: Ing. Emiliano Villada

Jefe Dpto. Est. y Proyecto: Ing. Juan Vivas

Dibujó y proyectó: Dpto. Estudios y Proyectos



Mejoramiento del Sistema de
Alumbrado Público e Instalación de
Luminarias LED - ETAPA IV
DISTRIBUCIÓN DE ZONAS DE A°P°

Plano:
AP-Z-000

Escala:
S/E

Fecha:
Diciembre 2024

ZONAS DE ALUMBRADO PÚBLICO DE I A V

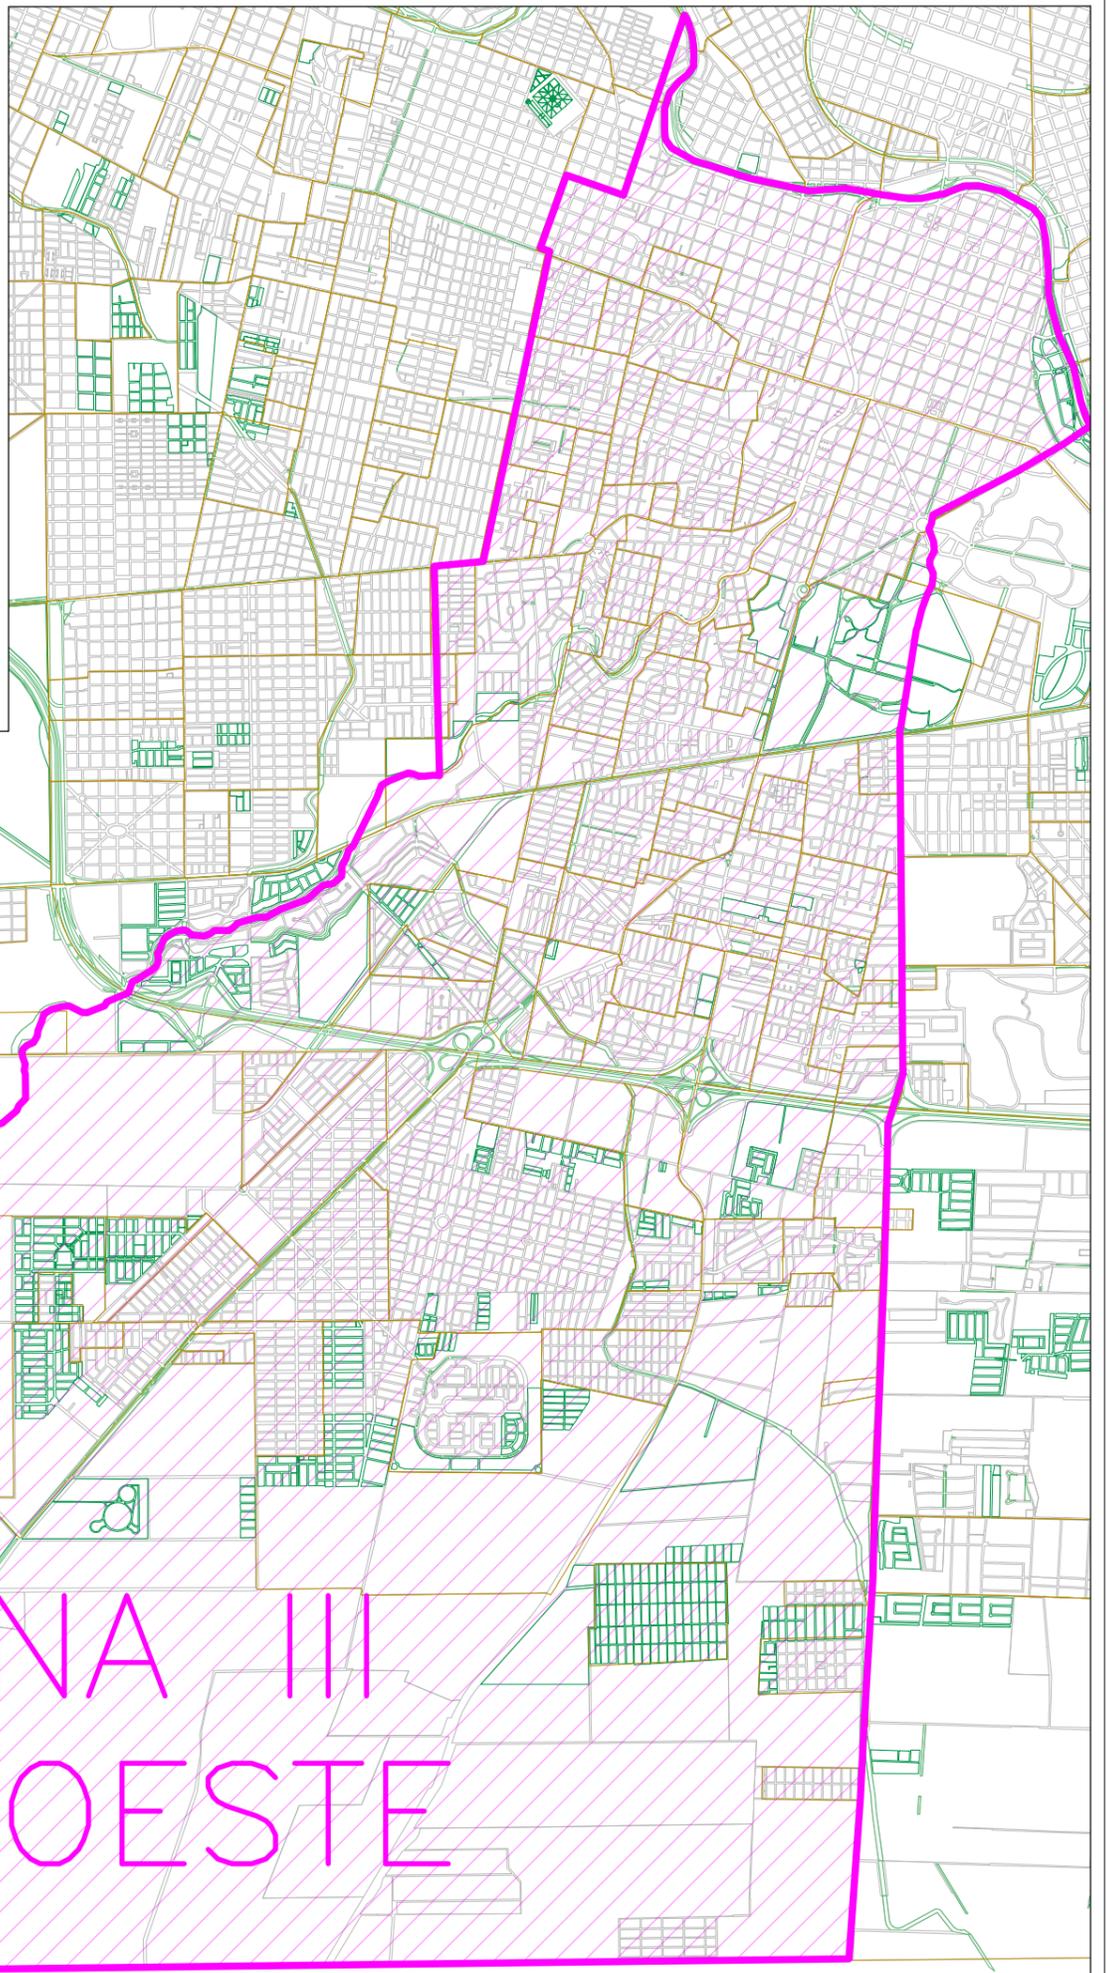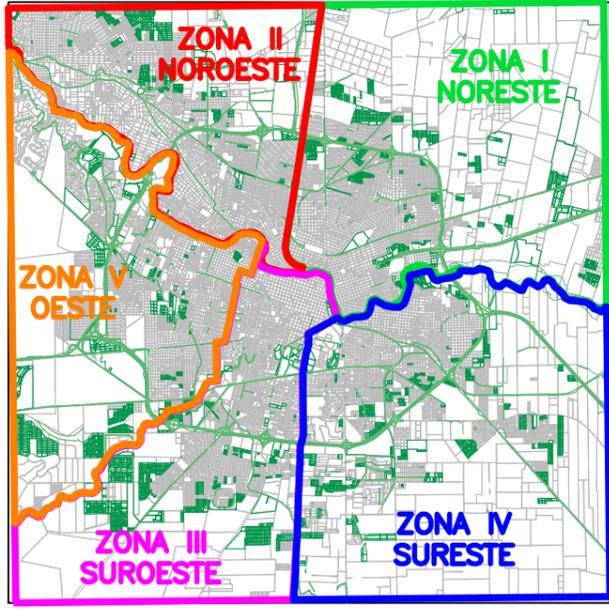

NOTA:

LA ZONA SE CONTEMPLA EN SU TOTALIDAD.
LAS ZONAS DE EXCLUSIÓN SE INFORMARÁN AL ADJUDICATARIO

REFERENCIAS

	CATASTRO GENERAL DE CALLES – CIUDAD DE CÓRDOBA CAPITAL
	DIVISIÓN DE BARRIOS – CIUDAD DE CÓRDOBA CAPITAL
	DIVISIÓN ZONA I A'P' – NORESTE
	DIVISIÓN ZONA II A'P' – NOROESTE
	DIVISIÓN ZONA III A'P' – SUROESTE
	DIVISIÓN ZONA IV A'P' – SURESTE
	DIVISIÓN ZONA V A'P' – OESTE



MUNICIPALIDAD DE CÓRDOBA
SECRETARÍA DE DESARROLLO URBANO

Dirección General de Alumbrado Público - Dpto. Estudios y Proyectos

DIRECTOR GENERAL: Ing. Lucas Navarro

DIRECTOR: Ing. Emiliano Villada

Jefe Dpto. Est. y Proyecto: Ing. Juan Vivas

Dibujó y proyectó: Dpto. Estudios y Proyectos

Mejoramiento del Sistema de
Alumbrado Público e Instalación de
Luminarias LED - ETAPA IV
ZONA III - SUROESTE

Plano:
AP-Z-003

Escala:
S/E

Fecha:
Diciembre 2024