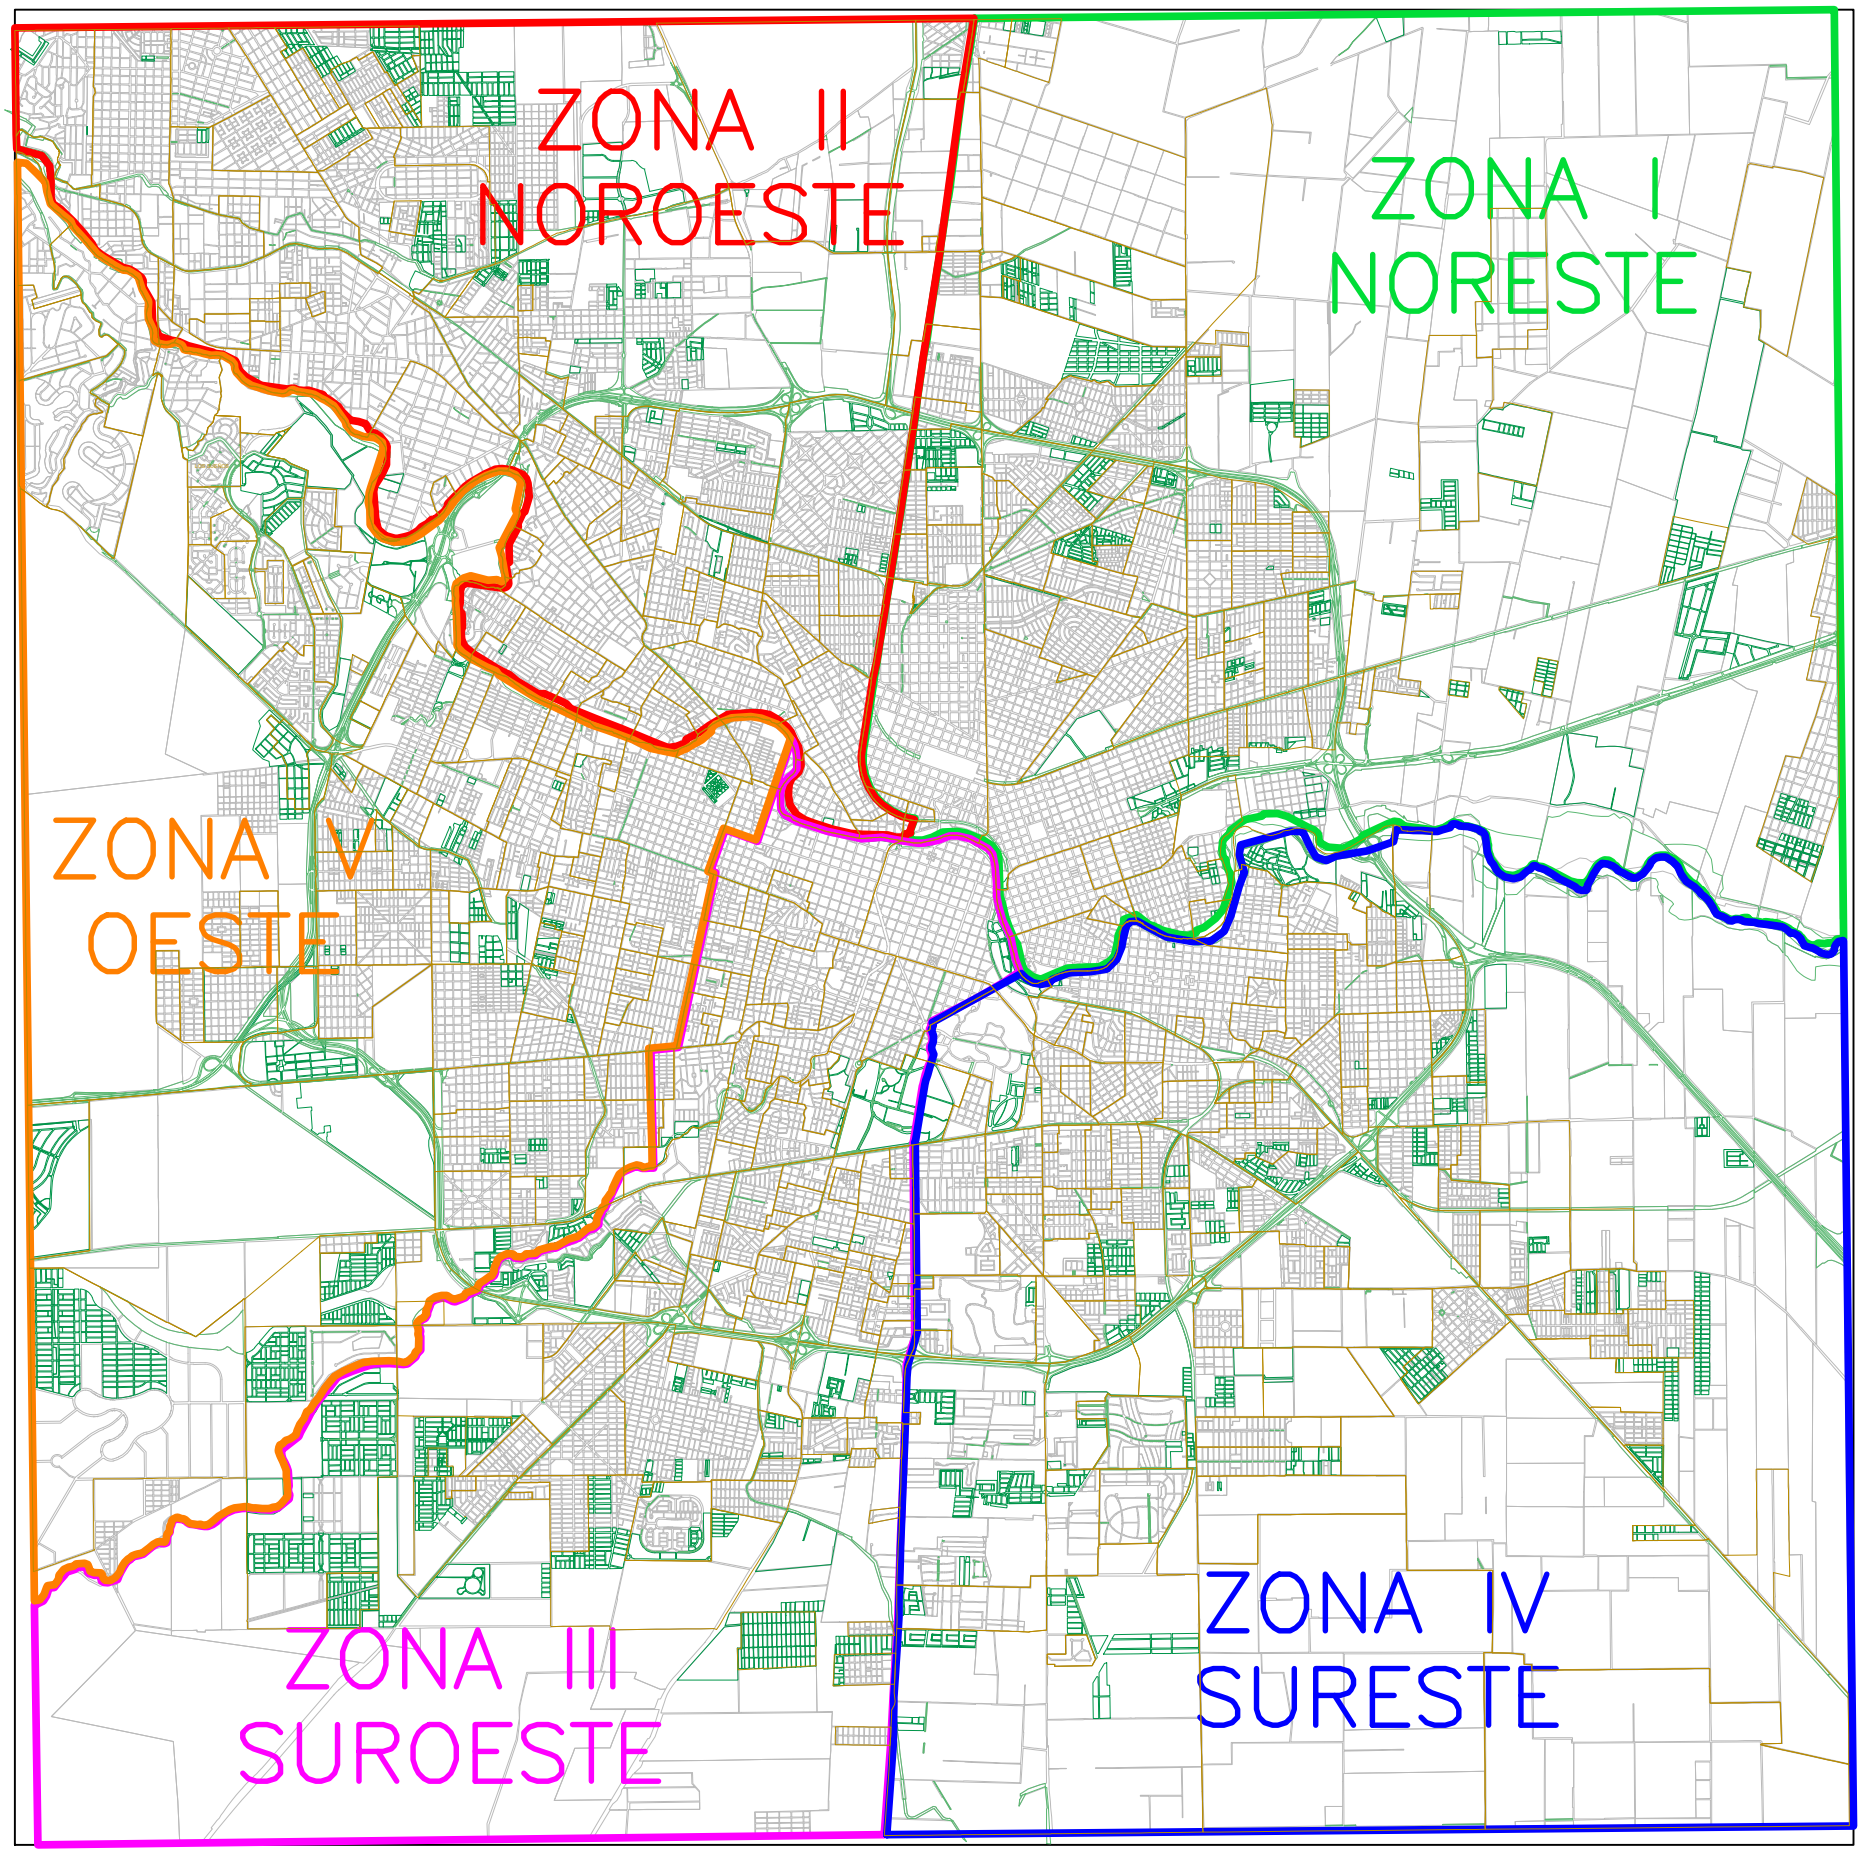

NOTA:

LA ZONA SE CONTEMPLA EN SU TOTALIDAD.
LAS ZONAS DE EXCLUSIÓN SE INFORMARÁN AL ADJUDICATARIO

REFERENCIAS

	CATASTRO GENERAL DE CALLES – CIUDAD DE CÓRDOBA CAPITAL
	DIVISIÓN DE BARRIOS – CIUDAD DE CÓRDOBA CAPITAL
	DIVISIÓN ZONA I A°P° – NORESTE
	DIVISIÓN ZONA II A°P° – NOROESTE
	DIVISIÓN ZONA III A°P° – SUROESTE
	DIVISIÓN ZONA IV A°P° – SURESTE
	DIVISIÓN ZONA V A°P° – OESTE

MUNICIPALIDAD DE CÓRDOBA

SECRETARÍA DE DESARROLLO URBANO

Dirección General de Alumbrado Público - Dpto. Estudios y Proyectos

DIRECTOR GENERAL: Ing. Lucas Navarro	Mejoramiento del Sistema de Alumbrado Público e Instalación de Luminarias LED - ETAPA IV	Plano: AP-Z-000
DIRECTOR: Ing. Emiliano Villada		Escala: S/E
Jefe Dpto. Est. y Proyecto: Ing. Juan Vivas		Fecha: Diciembre 2024
Dibujó y proyectó: Dpto. Estudios y Proyectos	DISTRIBUCIÓN DE ZONAS DE A°P°	

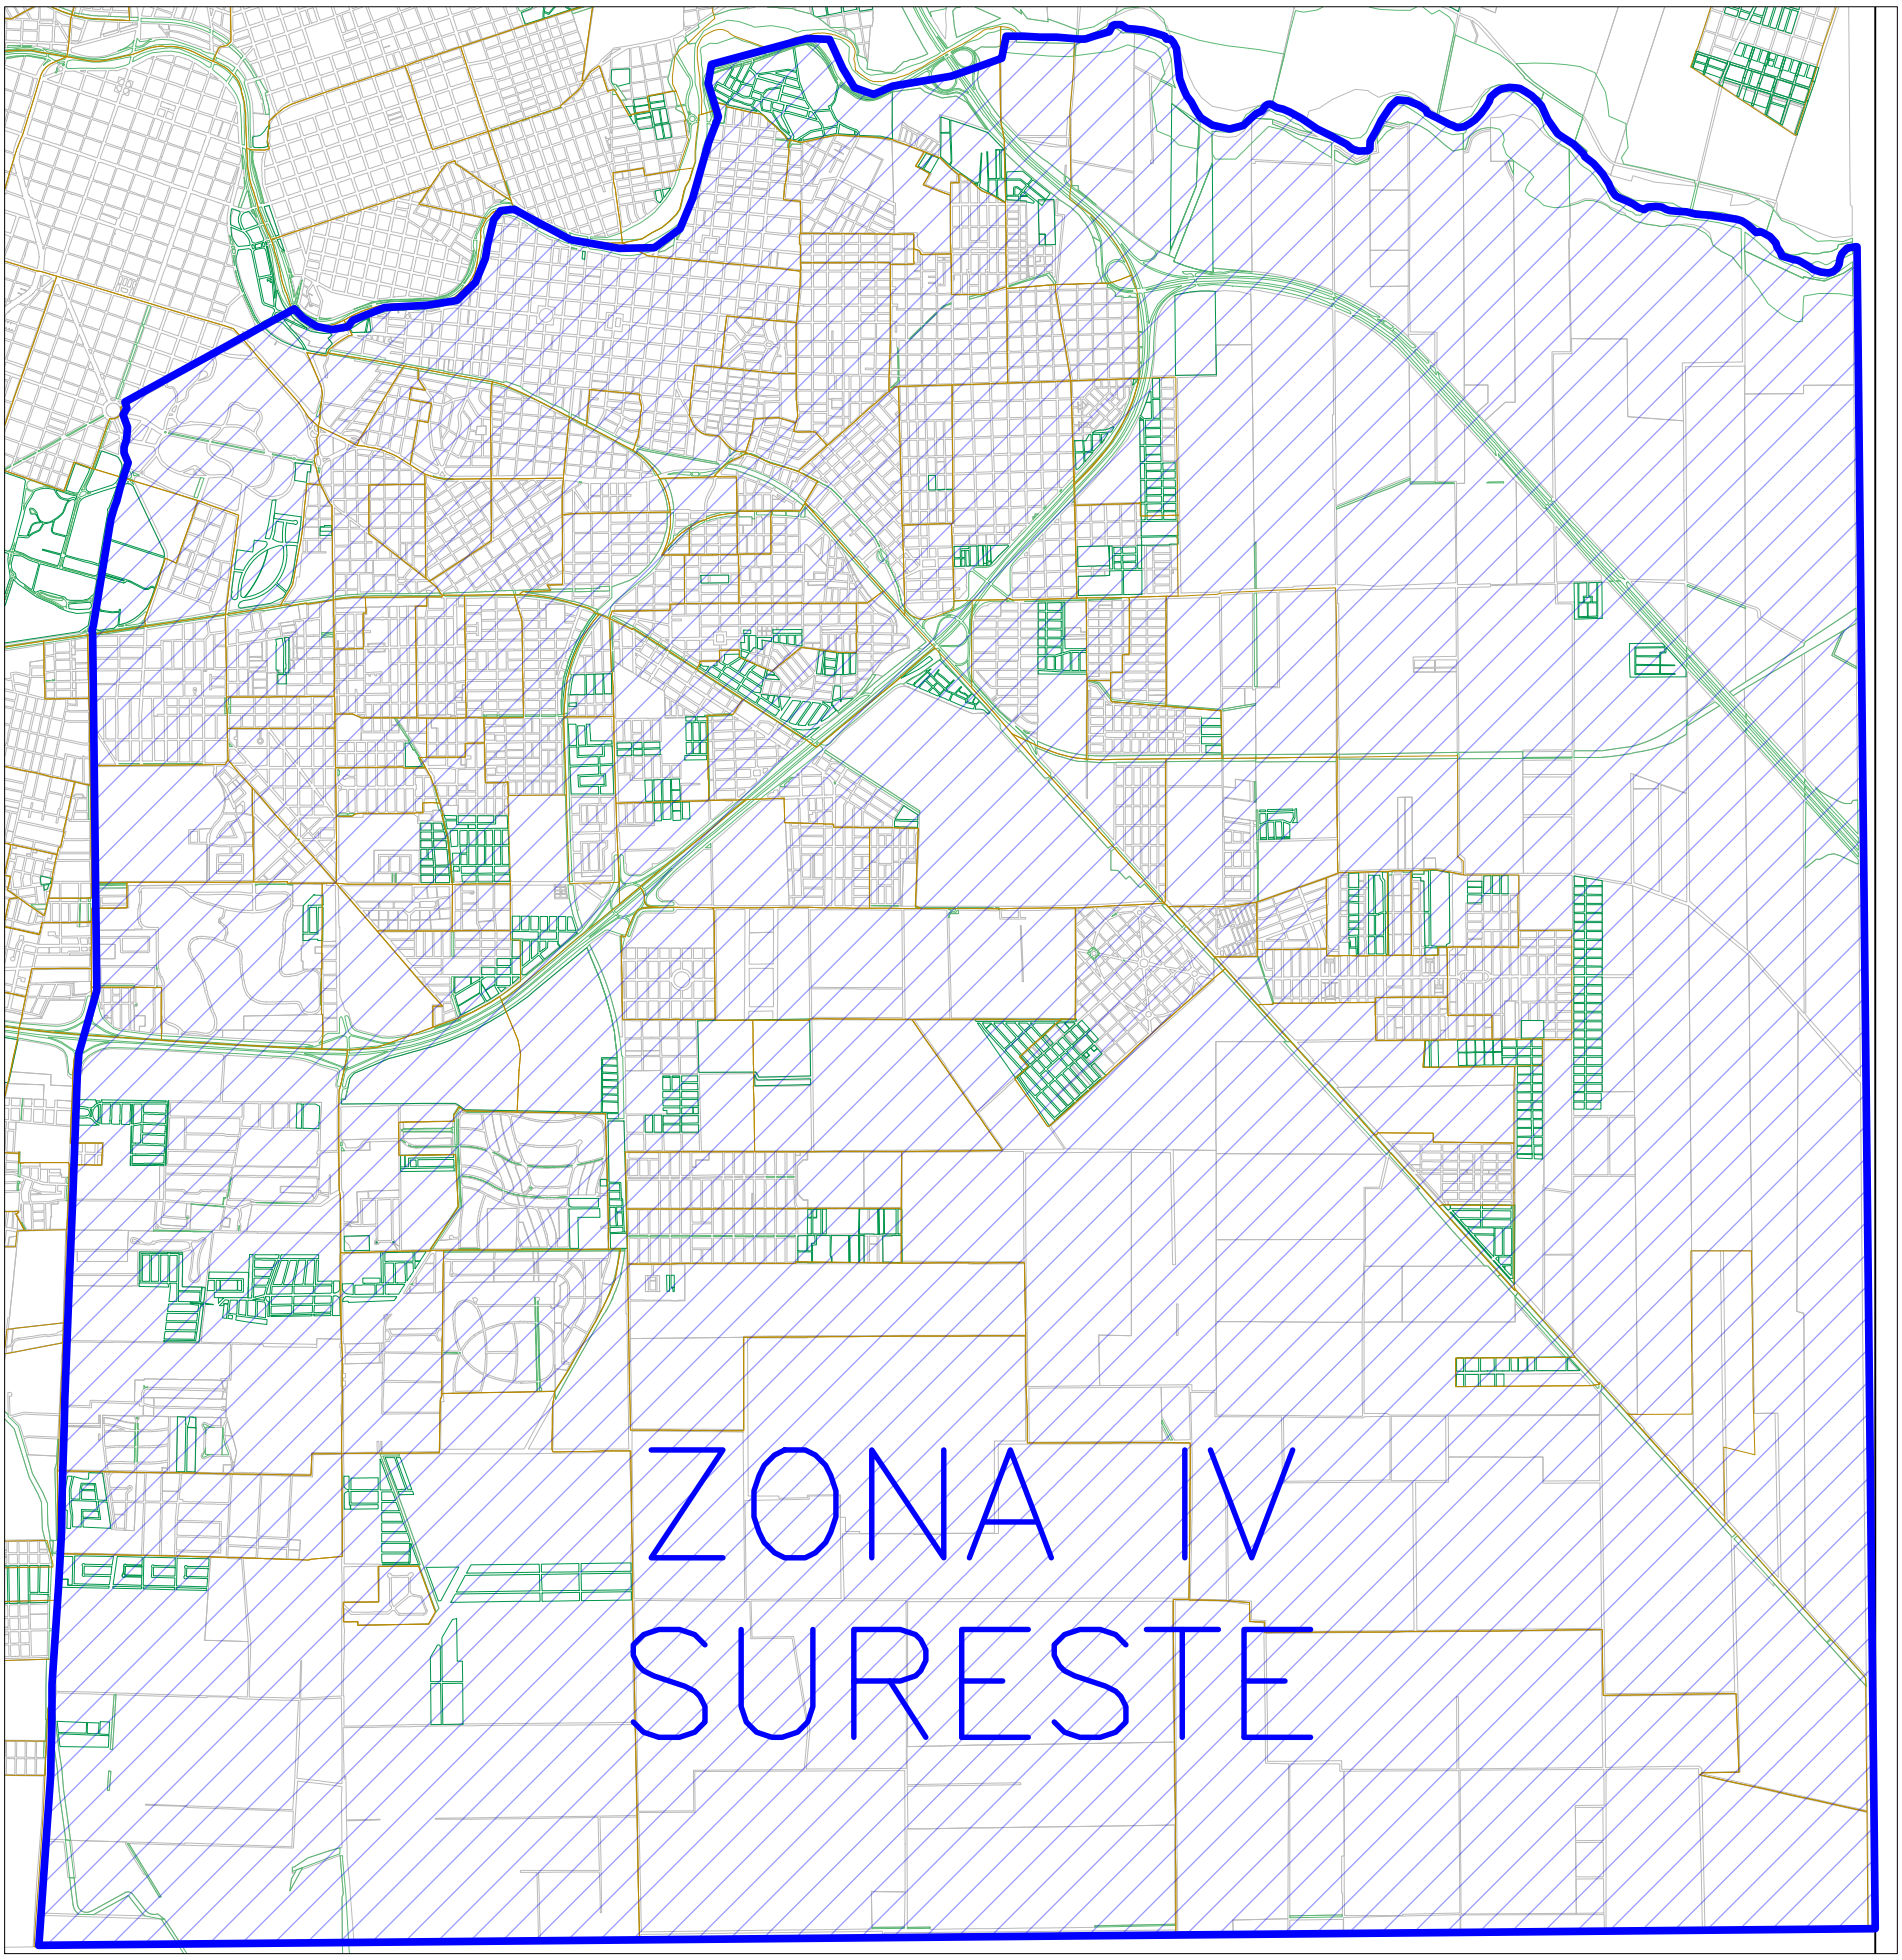

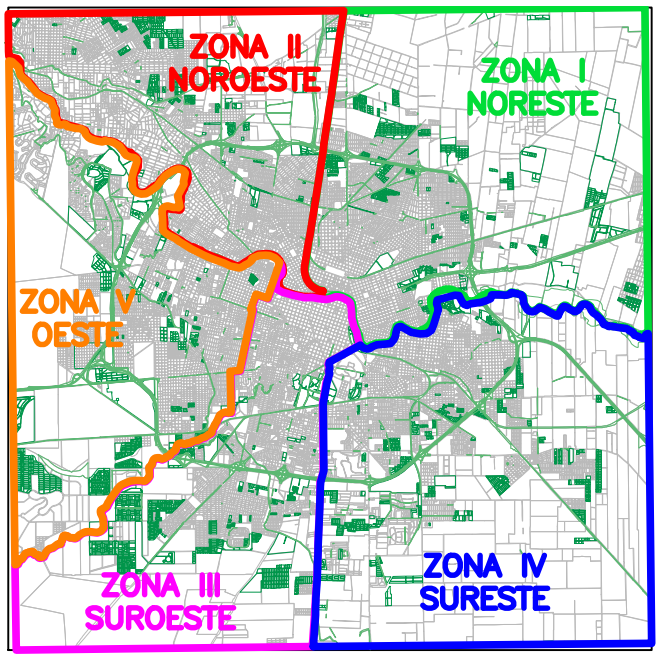

ZONAS DE ALUMBRADO PÚBLICO DE I A V

REFERENCIAS	
	CATASTRO GENERAL DE CALLES – CIUDAD DE CÓRDOBA CAPITAL
	DIVISIÓN DE BARRIOS – CIUDAD DE CÓRDOBA CAPITAL
	DIVISIÓN ZONA I A°P° – NORESTE
	DIVISIÓN ZONA II A°P° – NOROESTE
	DIVISIÓN ZONA III A°P° – SUROESTE
	DIVISIÓN ZONA IV A°P° – SURESTE
	DIVISIÓN ZONA V A°P° – OESTE

NOTA:

LA ZONA SE CONTEMPLA EN SU TOTALIDAD.
LAS ZONAS DE EXCLUSIÓN SE INFORMARÁN AL ADJUDICATARIO

MUNICIPALIDAD DE CÓRDOBA
SECRETARÍA DE DESARROLLO URBANO
Dirección General de Alumbrado Público - Dpto. Estudios y Proyectos

DIRECTOR GENERAL: Ing. Lucas Navarro	Mejoramiento del Sistema de Alumbrado Público e Instalación de Luminarias LED - ETAPA IV ZONA IV - SURESTE	Plano: AP-Z-004
DIRECTOR: Ing. Emiliano Villada		Escala: S/E
Jefe Dpto. Est. y Proyecto: Ing. Juan Vivas		Fecha: Diciembre 2024
Dibujó y proyectó: Dpto. Estudios y Proyectos		