


UBICACIÓN Y CANTIDAD DE RAMPAS

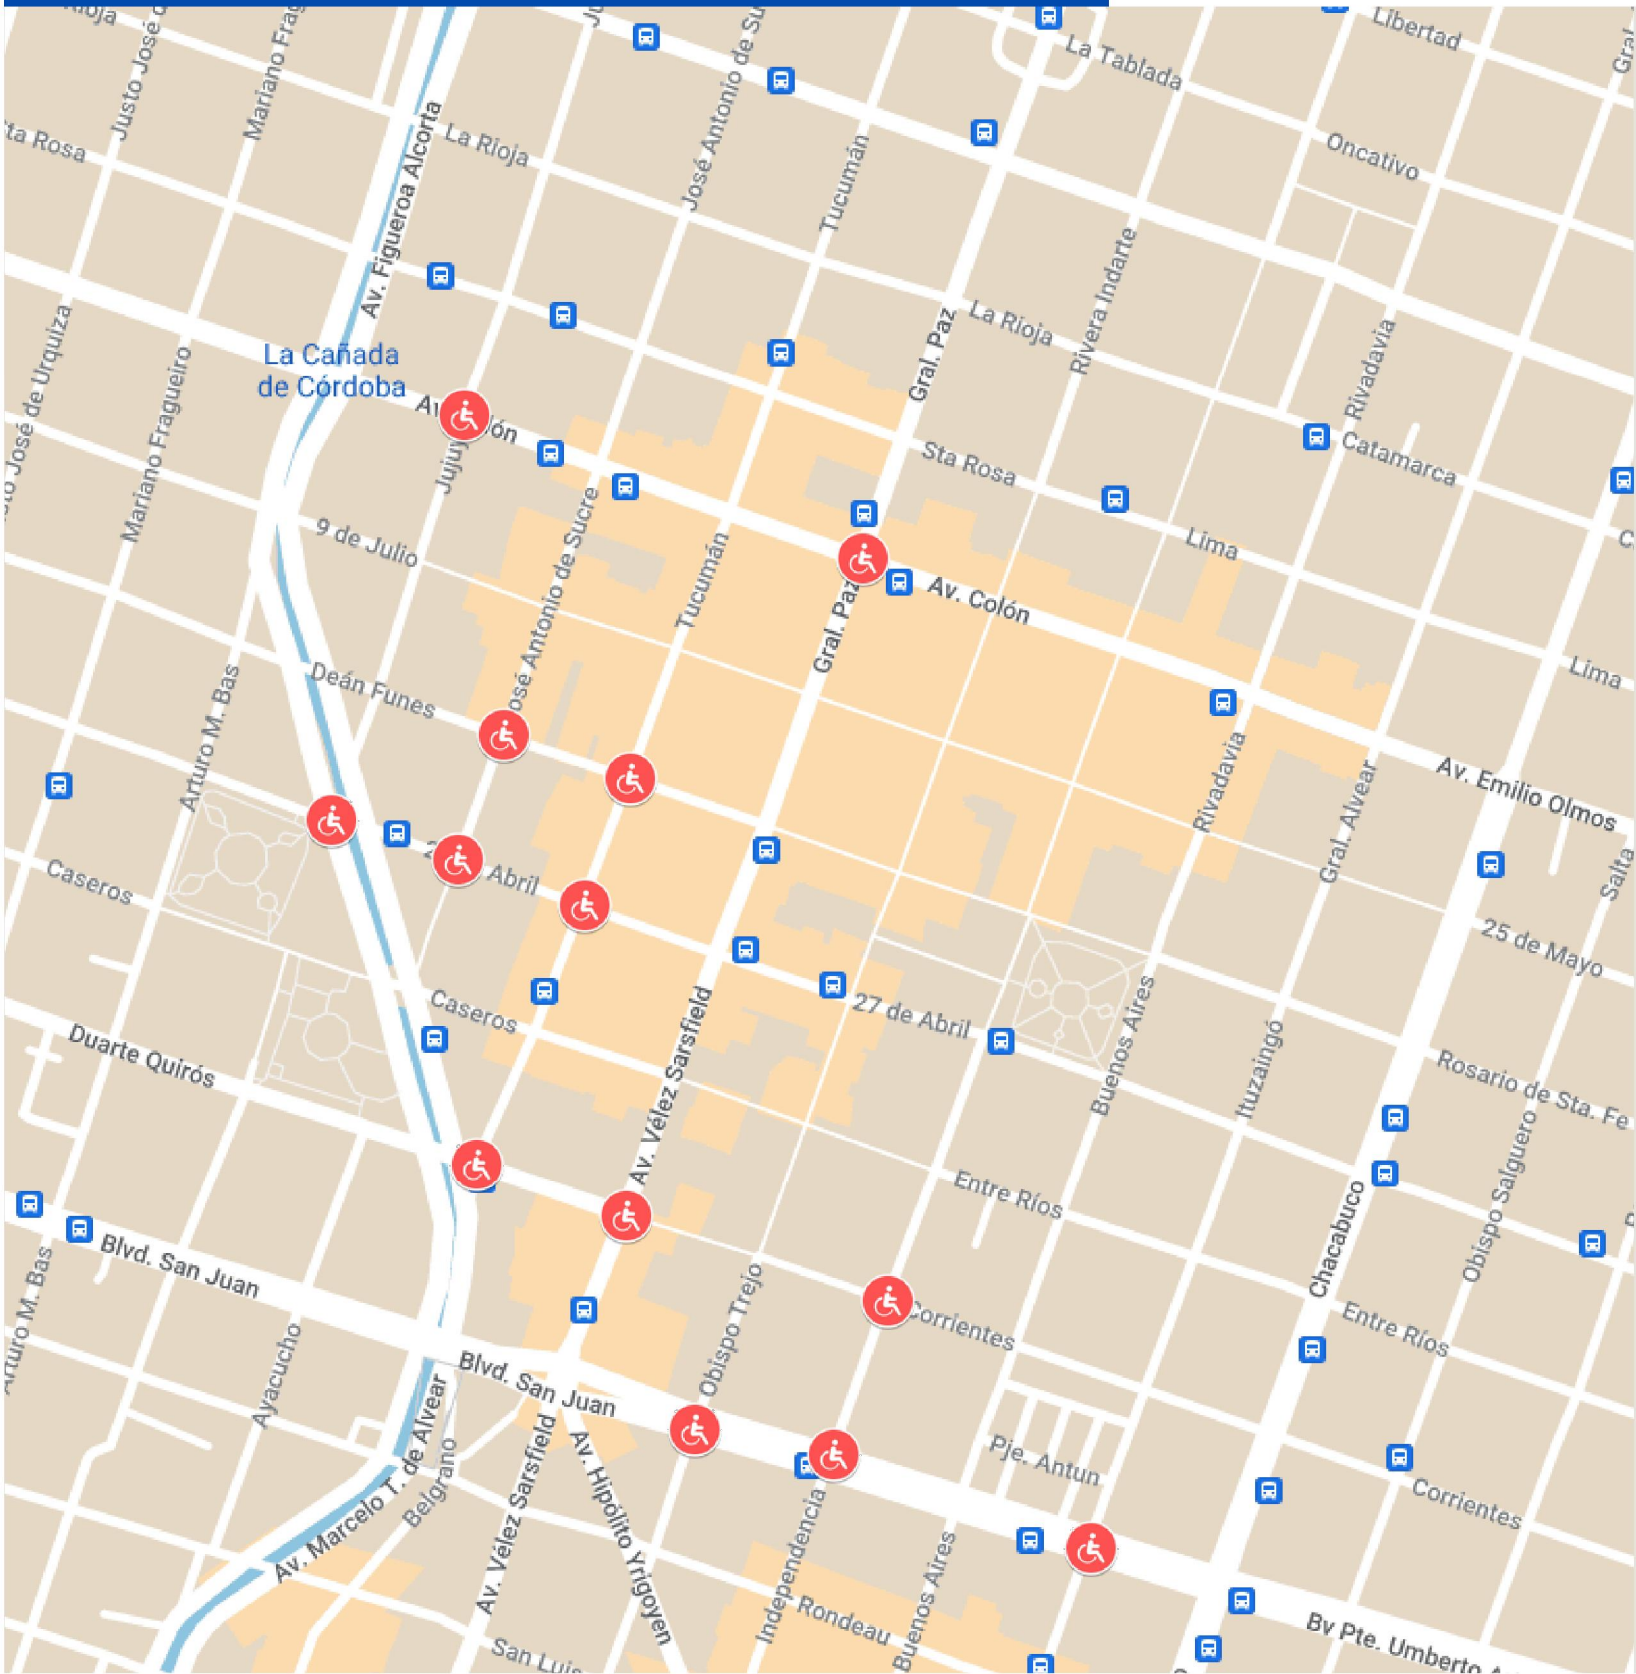

Ubicación de rampas		Cantidad de rampas	
Corredor	Esquina	Principales	Secundarias
Colon	Jujuy		4
	General Paz		2
Dean Funes	Sucre		8
	Ayacucho		4
27 de abril	Cañada	4	
	Ayacucho	5	
	Belgrano		3
Duarte Quirós	Belgrano		2
	Velez	4	
	Independencia		4
San Juan	Ob. Trejo	8	
	Independencia	5	
	Ituzaingó		1
TOTAL		26	28

PLANO NO APTO PARA CONSTRUCCION

EL PRESENTE PLANO ES INDICATIVO. LA CONTRATISTA CONFECCIONARA LOS PLANOS DEFINITIVOS, QUE DEBERAN SER APROBADOS POR LA INSPECCION DE OBRA. EL PLANO PRESENTADO POR LA CONTRATISTA ESTARA EN UN TODO DE ACUERDO CON LA NORMATIVA VIGENTE. TODAS LAS MEDIDAS Y NIVELES SE VERIFICARAN EN OBRA POR EL CONTRATISTA. TODOS LOS DETALLES CONSTRUCTIVOS SERAN COORDINADOS Y COMPATIBILIZADOS EN OBRA.

Dirección de Arquitectura
Secretaría de Desarrollo Urbano



Obra: Relevamiento de rampas zona centro
Plano: Ubicación de rampas. Cantidad de rampas
Escala: S/E

Fecha: Julio 2024


Plano N°
01

TIPOLOGIA DE RAMPA


REFERENCIAS

- 01 Cordón vereda existente
- 02 Cordón vereda nuevo
Hº elaborado H30
- 03 Baldosa Alerta tipo Blangino
Alerta Trebolillos 40x40cm
(con cemento blanco)

RAMPA MODELO
CALLES PRINCIPALES (CORREDORES)

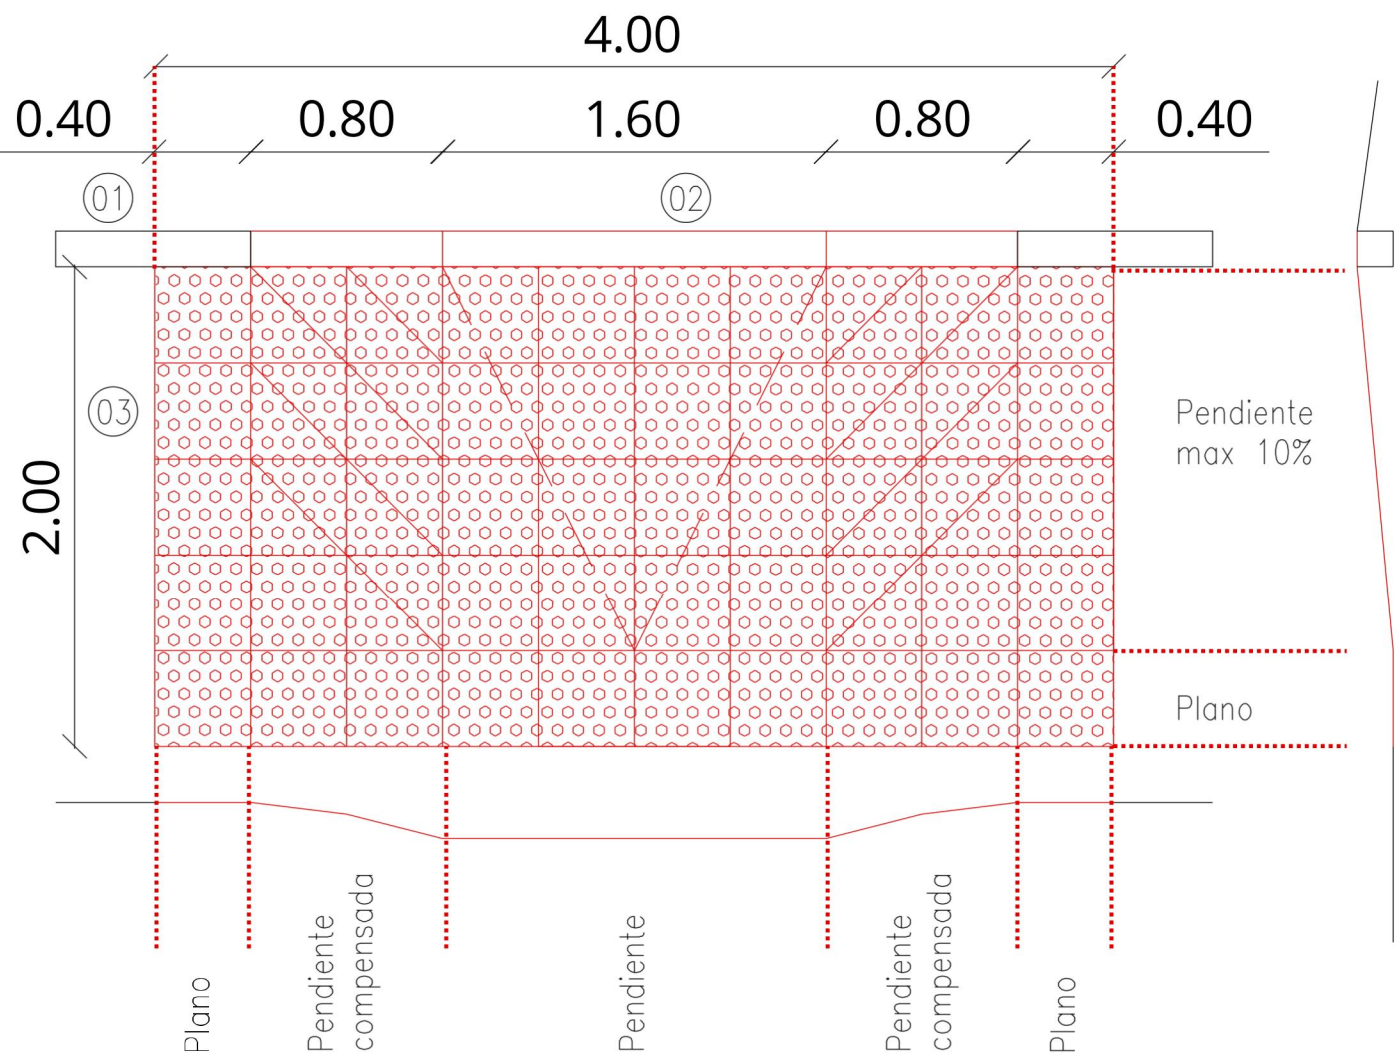

RAMPA MODELO
CALLES SECUNDARIAS

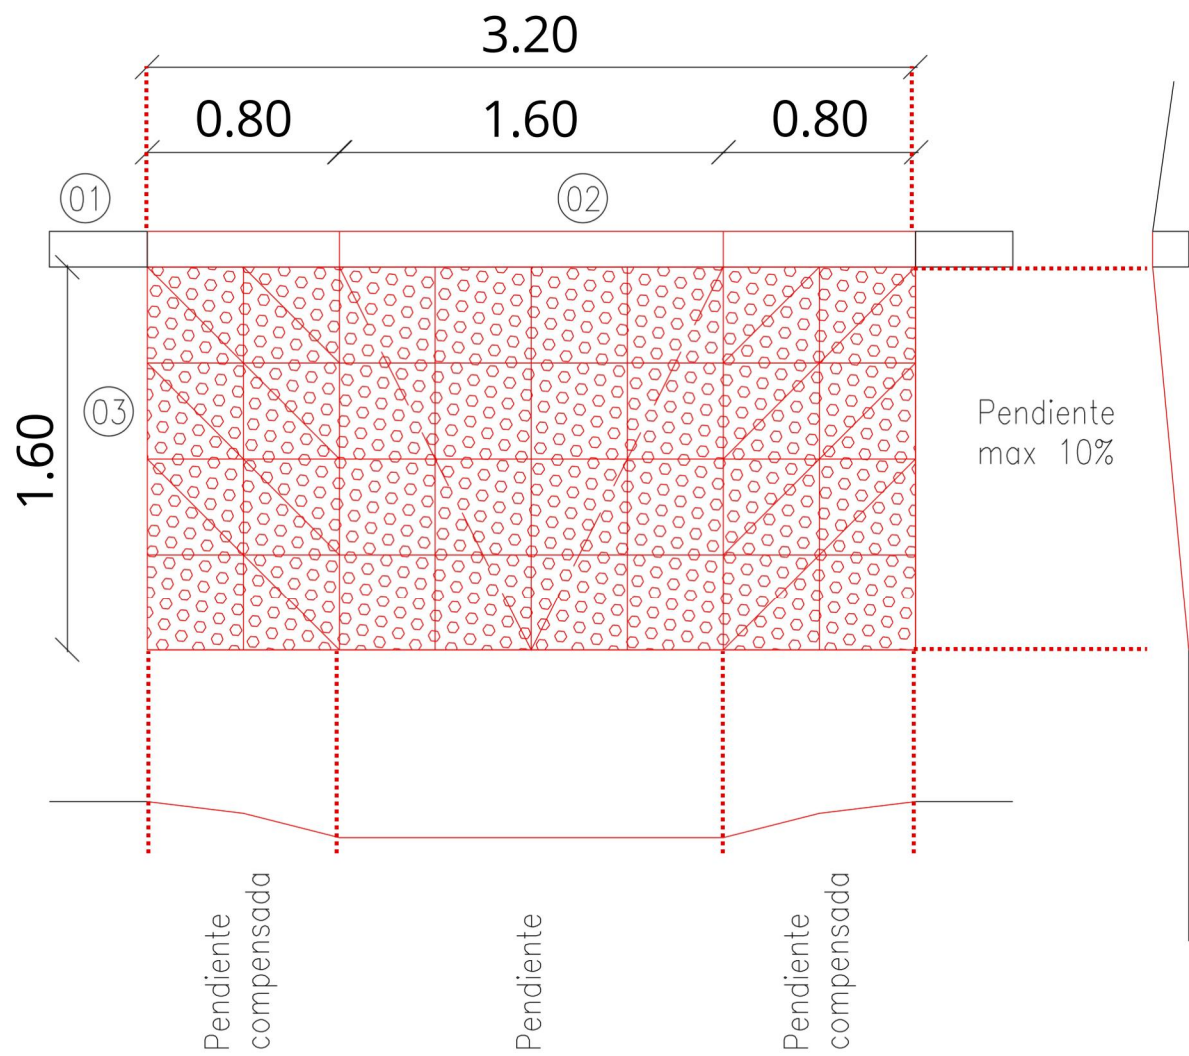

PLANO NO APTO PARA CONSTRUCCION

EL PRESENTE PLANO ES INDICATIVO. LA CONTRATISTA CONFECCIONARA LOS PLANOS DEFINITIVOS QUE DEBERAN SER APROBADOS POR LA INSPECCION DE OBRA. EL PLANO PRESENTADO POR LA CONTRATISTA ESTARA EN UN TODO DE ACUERDO CON LA NORMATIVA VIGENTE. TODAS LAS MEDIDAS Y NIVELES SE VERIFICARAN EN OBRA POR EL CONTRATISTA. TODOS LOS DETALLES CONSTRUCTIVOS SERAN COORDINADOS Y COMPATIBILIZADOS EN OBRA.


Dirección de Arquitectura
Secretaría de Desarrollo Urbano




Obra: Tipología de rampa para corredores y calles
Plano: Detalle constructivo
Escala: S/E

Fecha: Julio 2024

Plano N°
01

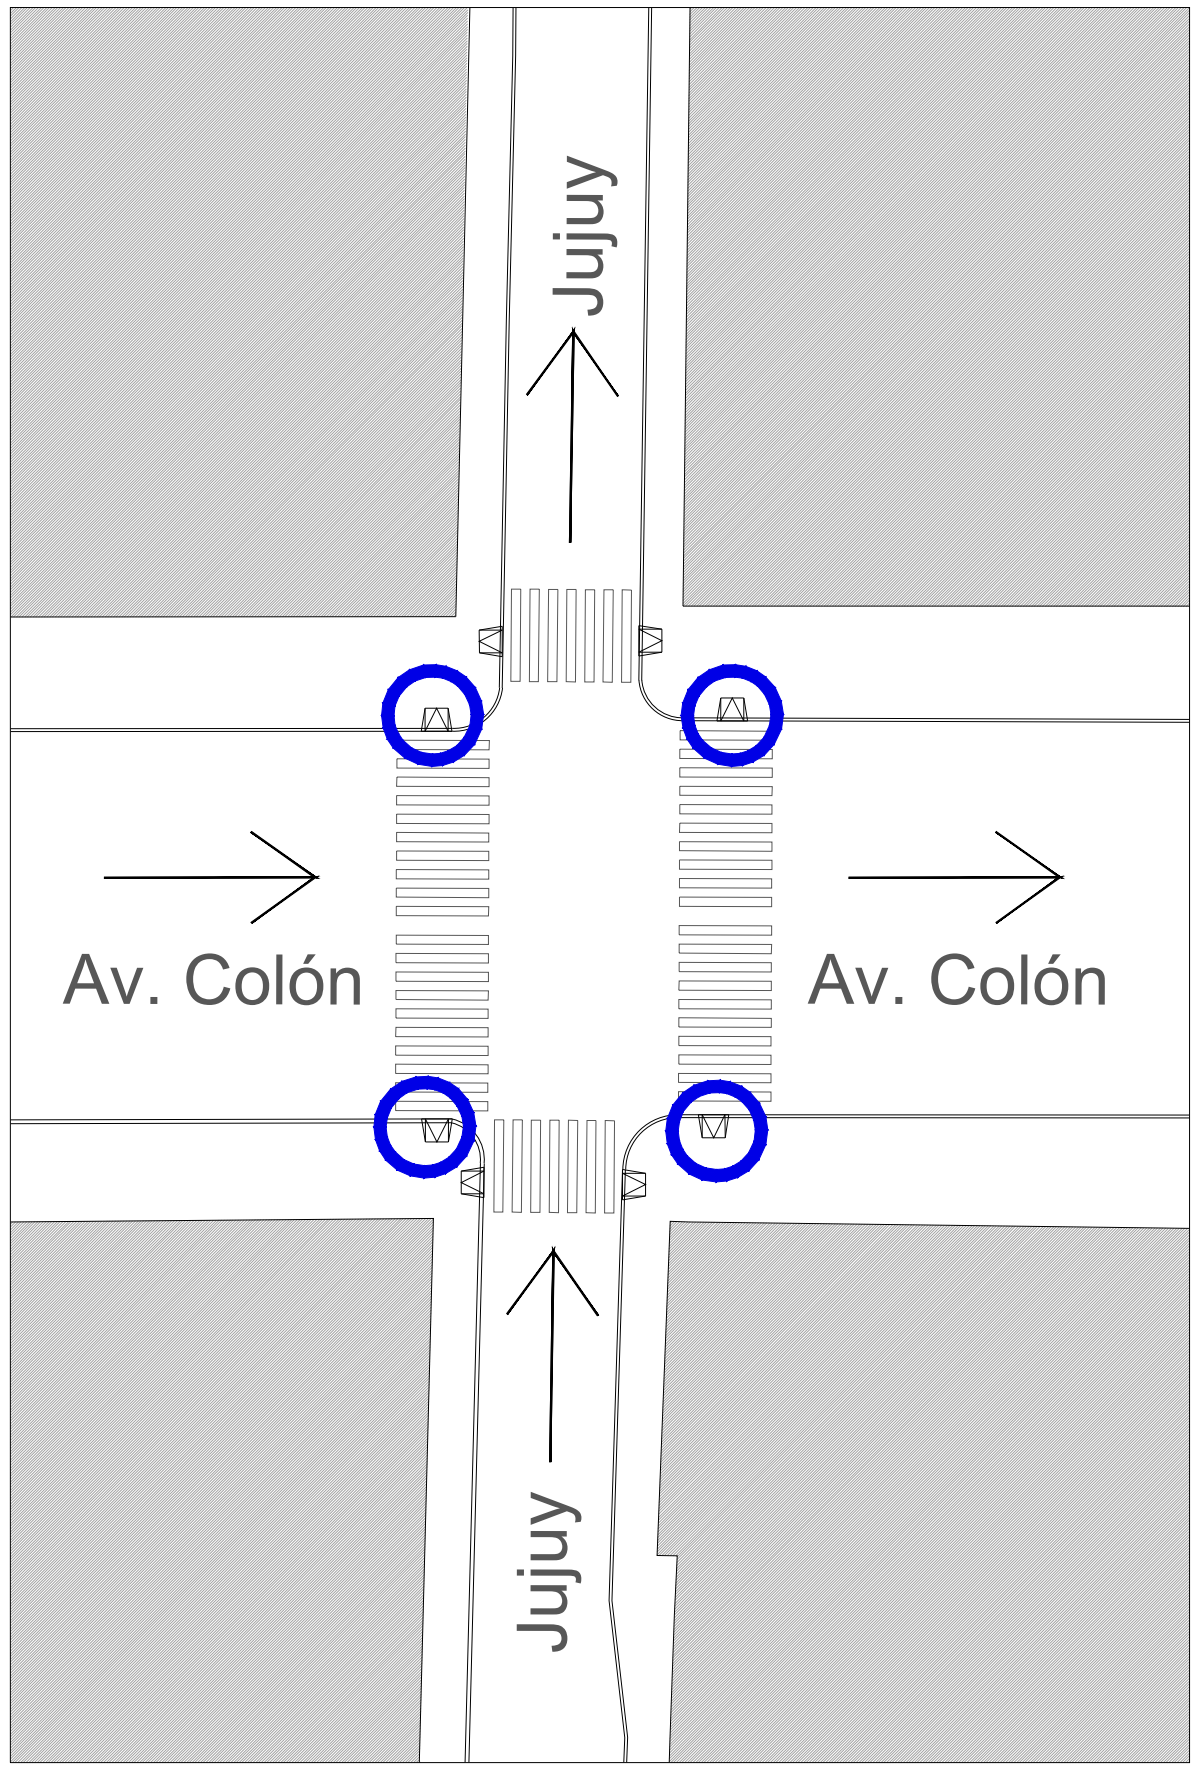

Av. Colón -Jujuy

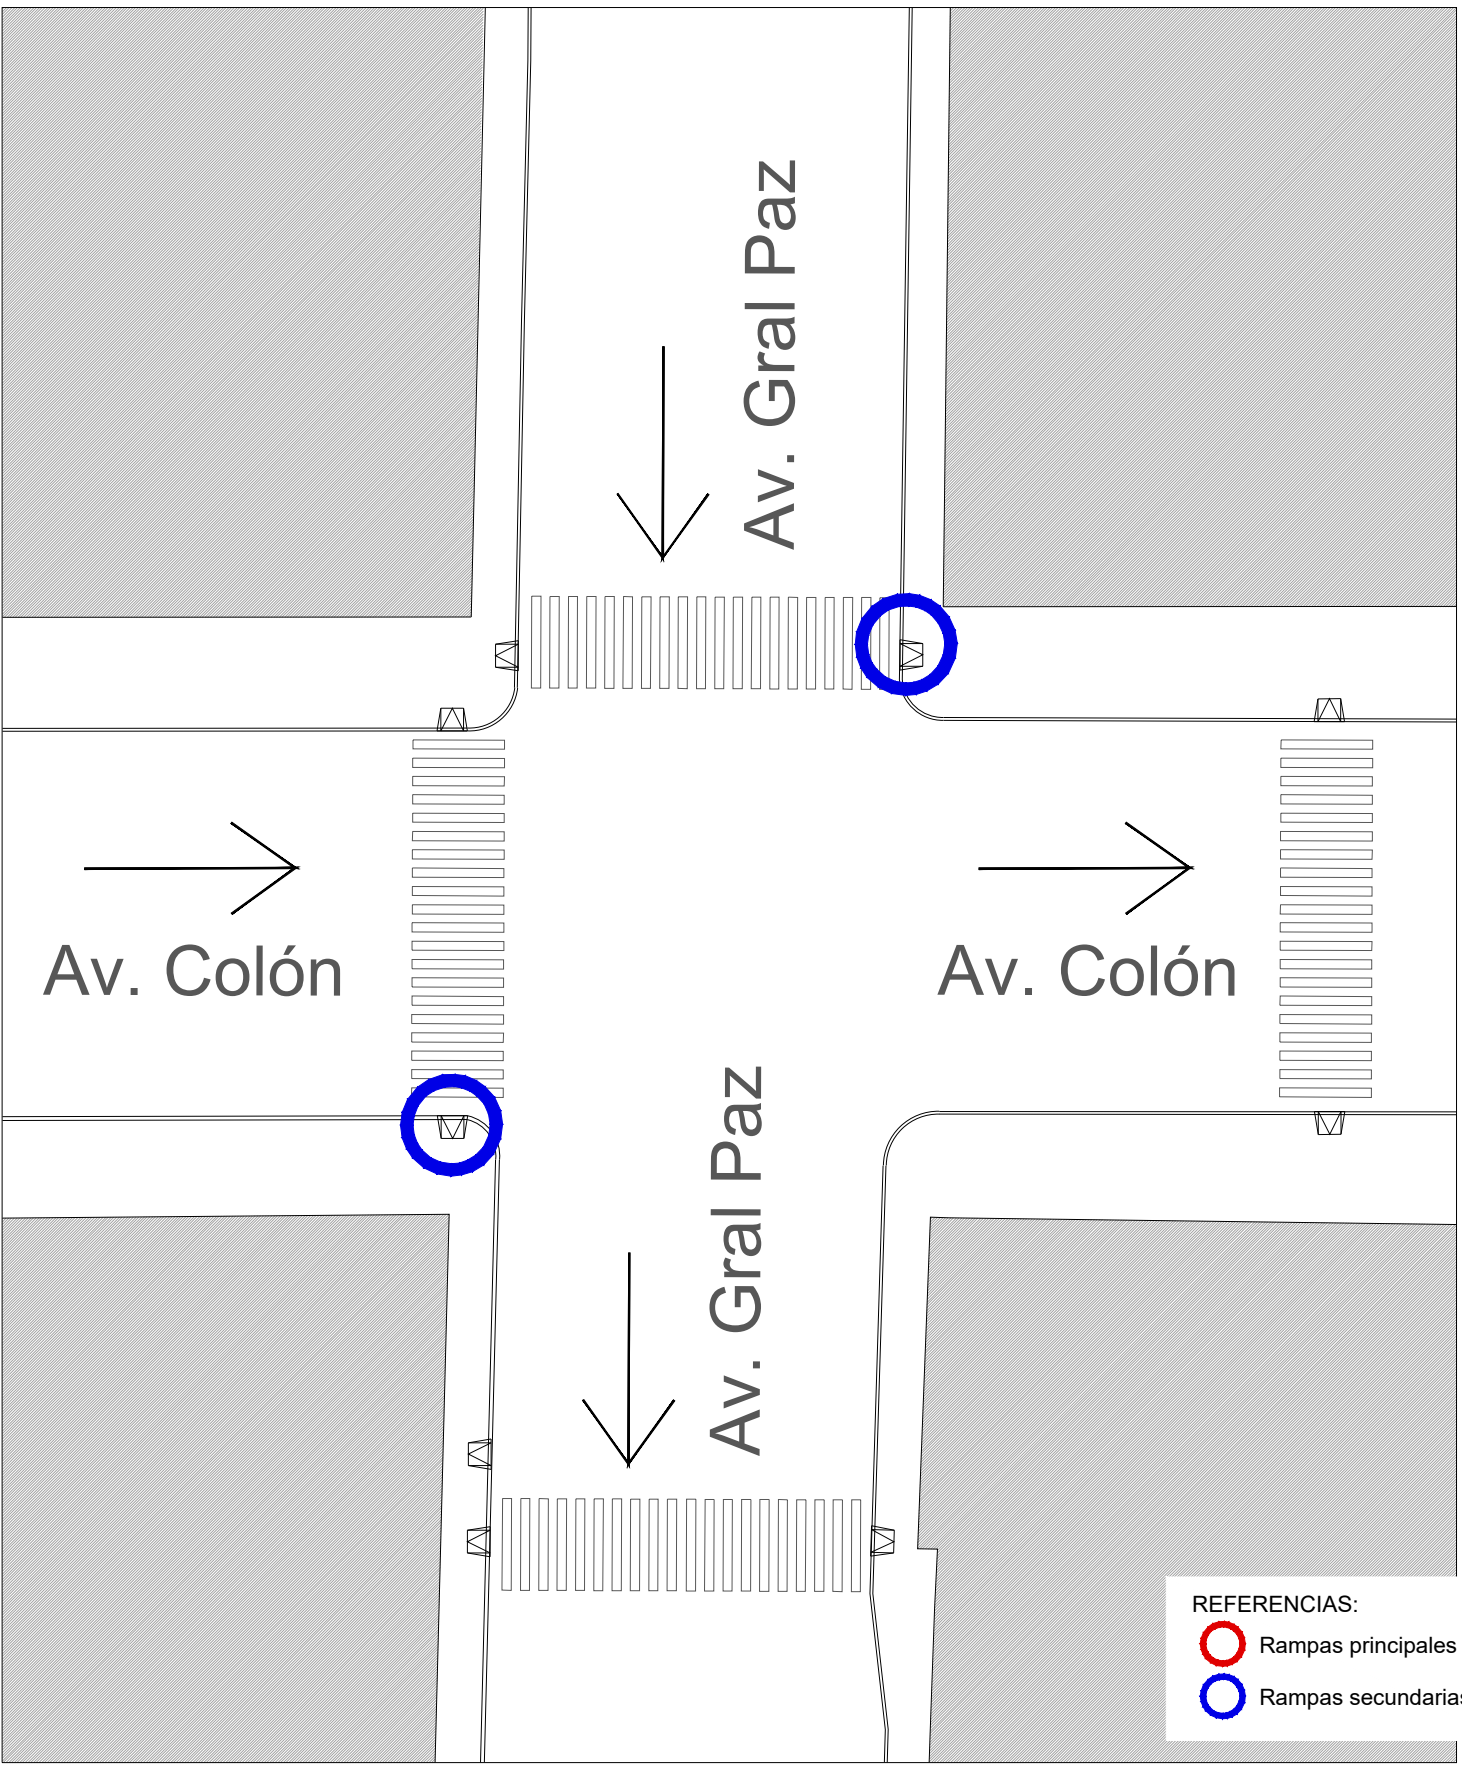

Av. Colón - Av.Gral Paz

- REFERENCIAS:
- Rampas principales
 - Rampas secundarias

PLANO NO APTO PARA CONSTRUCCION


EL PRESENTE PLANO ES INDICATIVO. LA CONTRATISTA CONFECCIONARA LOS PLANOS DEFINITIVOS QUE DEBERAN SER APROBADOS POR LA INSPECCION DE OBRA. EL PLANO PRESENTADO POR LA CONTRATISTA ESTARA EN UN TODO DE ACUERDO CON LA NORMATIVA VIGENTE. TODAS LAS MEDIDAS Y NIVELES SE VERIFICARAN EN OBRA POR EL CONTRATISTA. TODOS LOS DETALLES CONSTRUCTIVOS SERAN COORDINADOS Y COMPATIBILIZADOS EN OBRA.

Dirección de Arquitectura
Secretaría de Desarrollo Urbano




Obra:	Relevamiento de rampas zona centro
Plano:	ESQUEMA - Ubicación de rampas Av. Colón
Escala:	S/E
Fecha:	Julio 2024

Plano N°
01

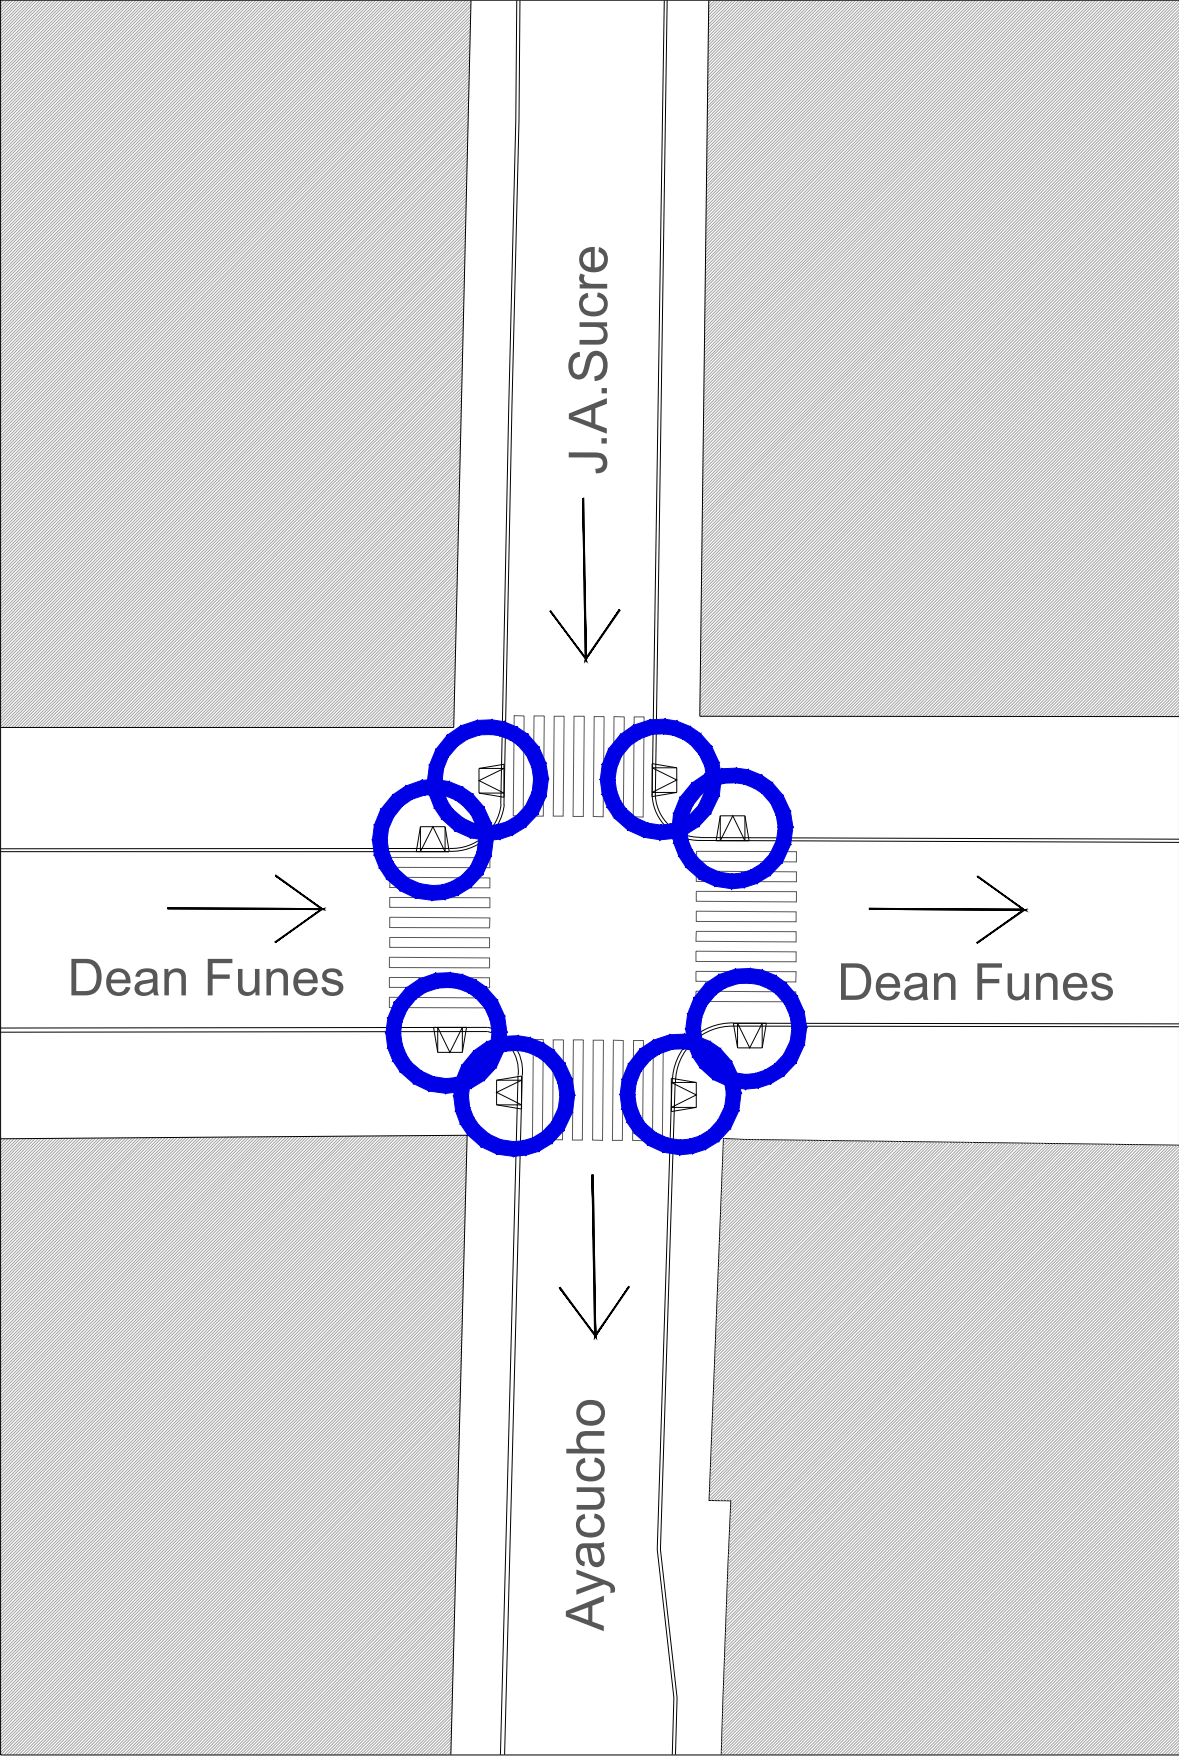

Dean Funes - Ayacucho

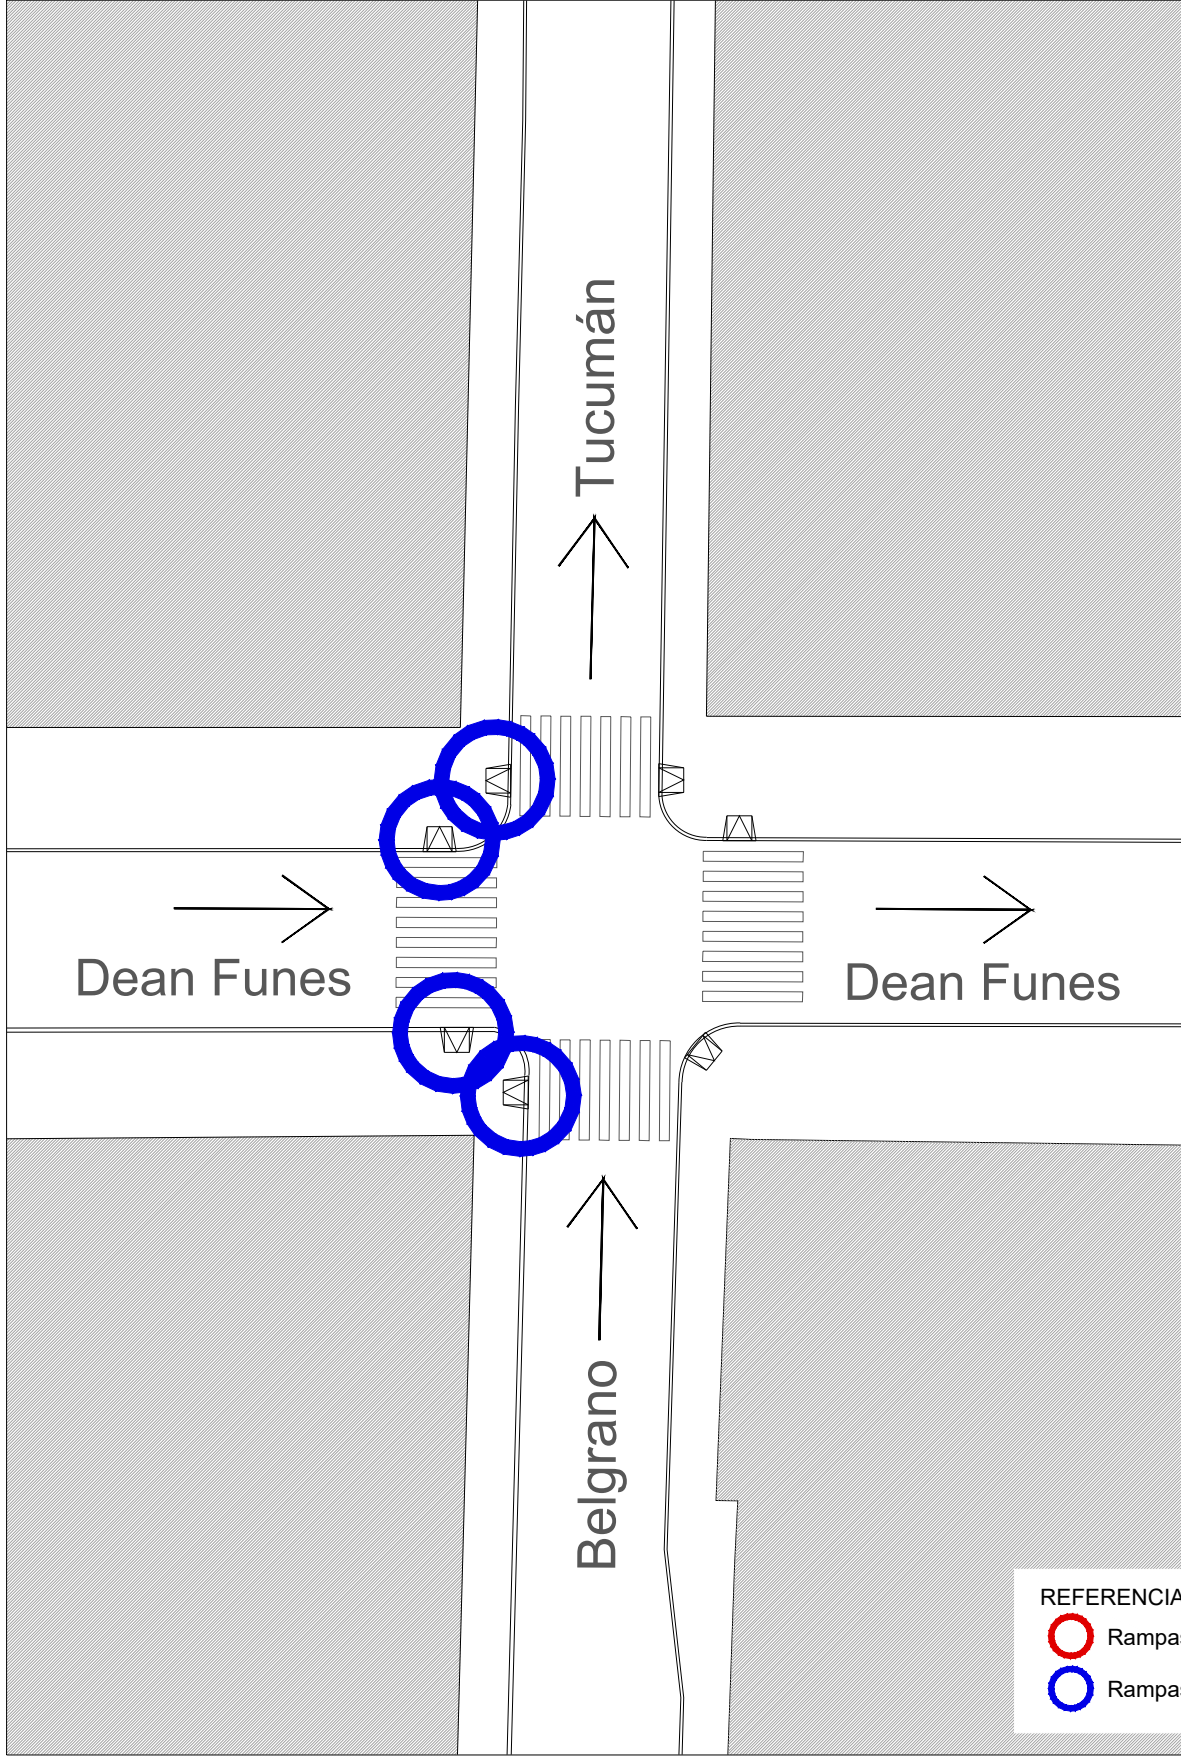

Dean Funes - Belgrano

- REFERENCIAS:
- Rampas principales
 - Rampas secundarias

PLANO NO APTO PARA CONSTRUCCION


EL PRESENTE PLANO ES INDICATIVO. LA CONTRATISTA CONFECCIONARA LOS PLANOS DEFINITIVOS, QUE DEBERAN SER APROBADOS POR LA INSPECCION DE OBRA. EL PLANO PRESENTADO POR LA CONTRATISTA ESTARA EN UN TODO DE ACUERDO CON LA NORMATIVA VIGENTE. TODAS LAS MEDIDAS Y NIVELES SE VERIFICARAN EN OBRA POR EL CONTRATISTA. TODOS LOS DETALLES CONSTRUCTIVOS SERAN COORDINADOS Y COMPATIBILIZADOS EN OBRA.

Dirección de Arquitectura
Secretaría de Desarrollo Urbano



Obra: Relevamiento de rampas zona centro
Plano: ESQUEMA -Ubicación de rampas calle Dean Funes
Escala: S/E
Fecha: Julio 2024


Plano N°
02

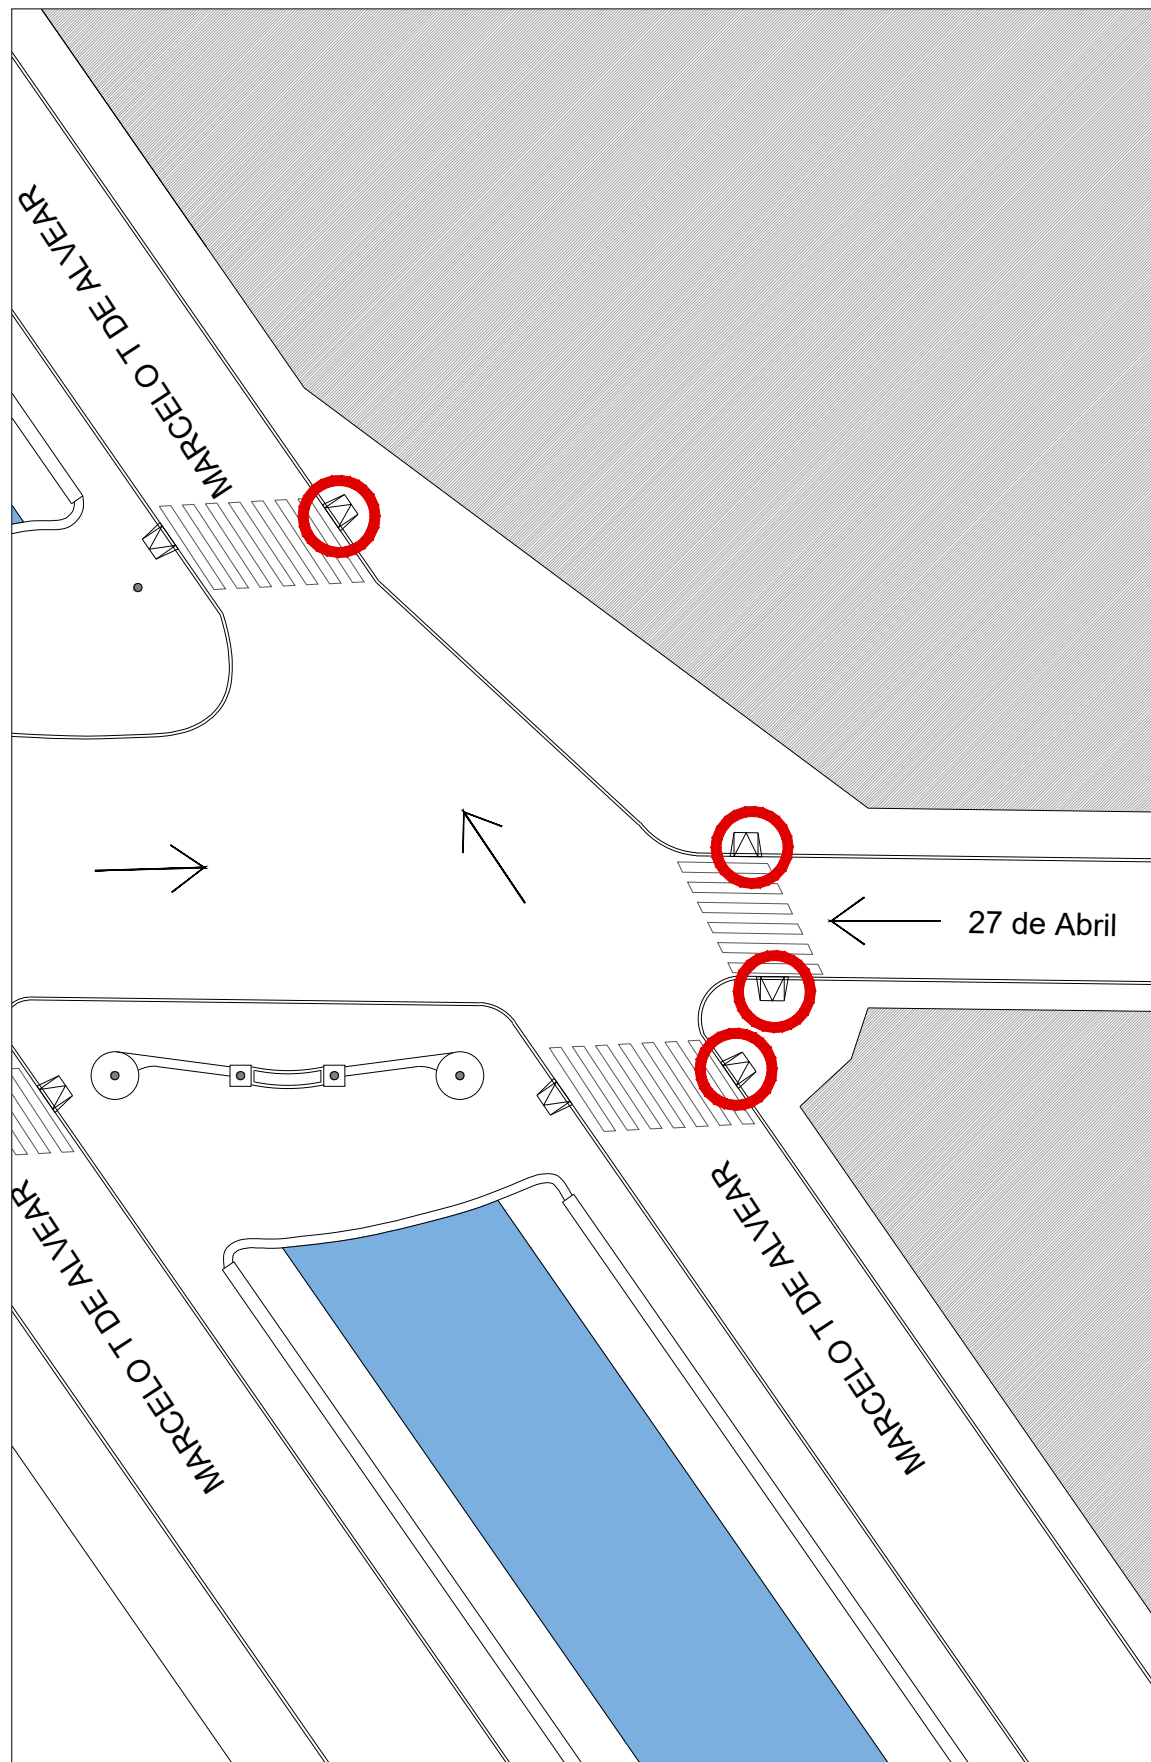

27 de Abril - Marcelo T. Alvear



27 de Abril - Ayacucho

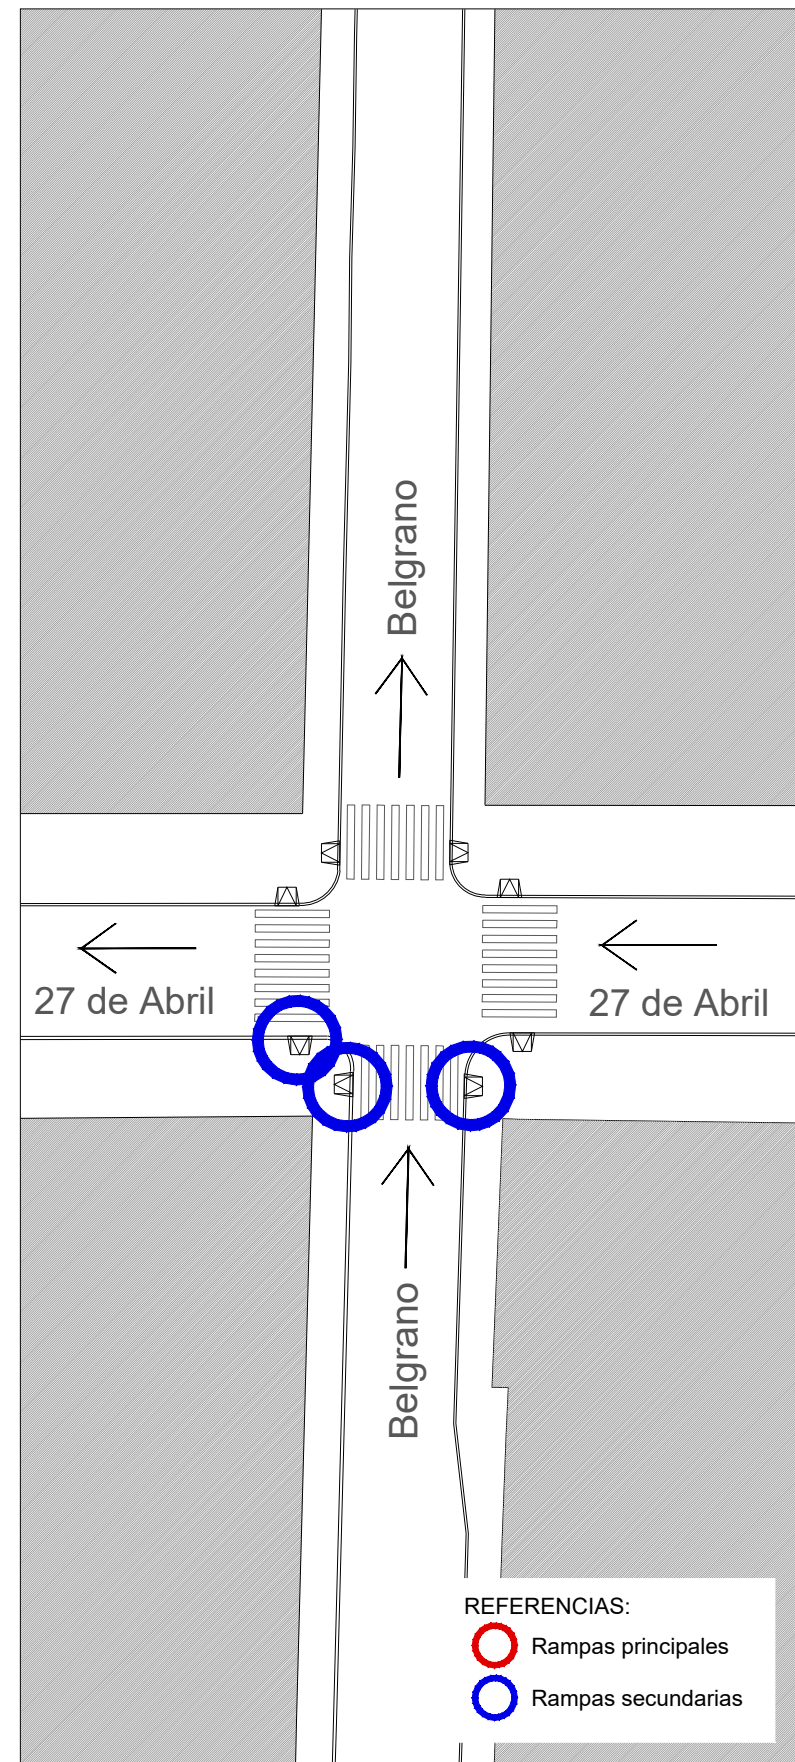

27 de Abril - Belgrano

- REFERENCIAS:
- Rampas principales
 - Rampas secundarias


PLANO NO APTO PARA CONSTRUCCION

EL PRESENTE PLANO ES INDICATIVO. LA CONTRATISTA CONFECCIONARA LOS PLANOS DEFINITIVOS, QUE DEBERAN SER APROBADOS POR LA INSPECCION DE OBRA. EL PLANO PRESENTADO POR LA CONTRATISTA ESTARA EN UN TODO DE ACUERDO CON LA NORMATIVA VIGENTE. TODAS LAS MEDIDAS Y NIVELES SE VERIFICARAN EN OBRA POR EL CONTRATISTA. TODOS LOS DETALLES CONSTRUCTIVOS SERAN COORDINADOS Y COMPATIBILIZADOS EN OBRA.


Dirección de Arquitectura
Secretaría de Desarrollo Urbano




Obra: Relevamiento de rampas zona centro	Plano N° 03
Plano: ESQUEMA - Ubicación de rampas calle 27 de Abril	
Escala: S/E	
Fecha: Julio 2024	

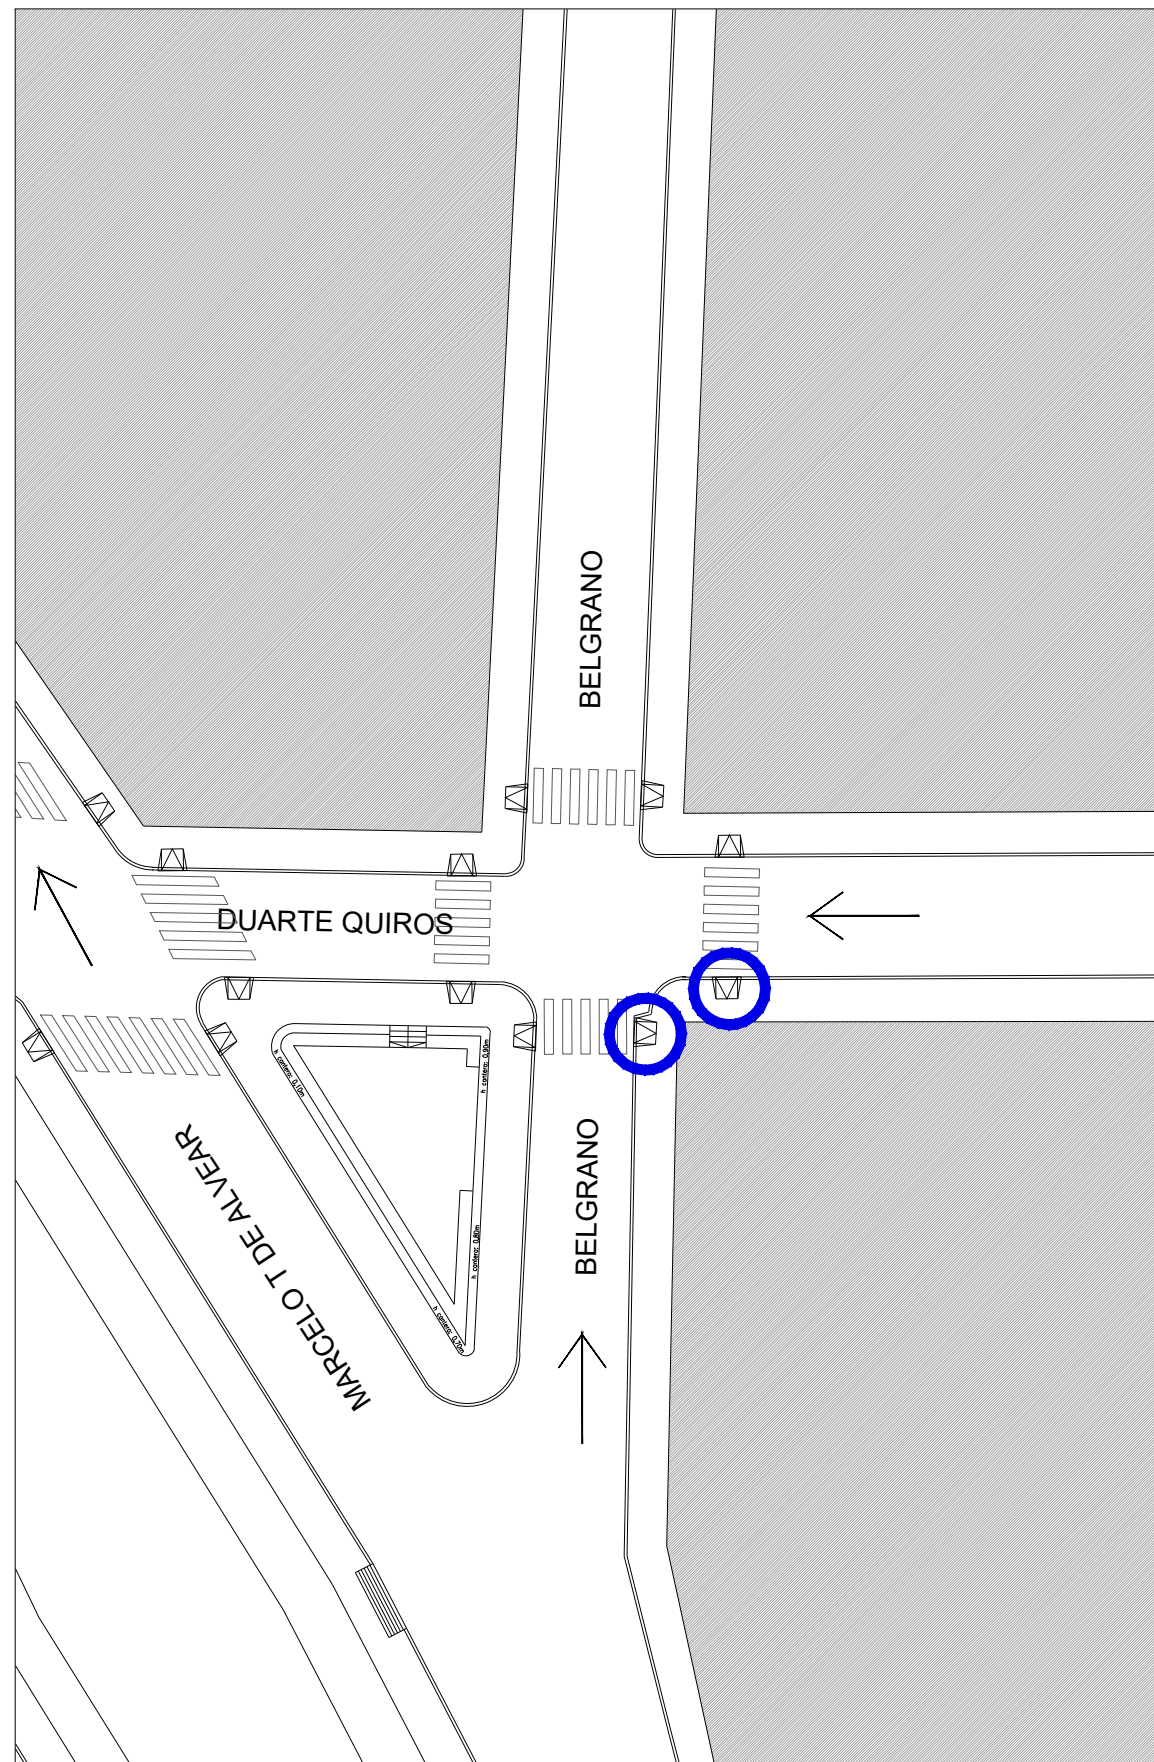

Av. Duarte Quiros - Belgrano

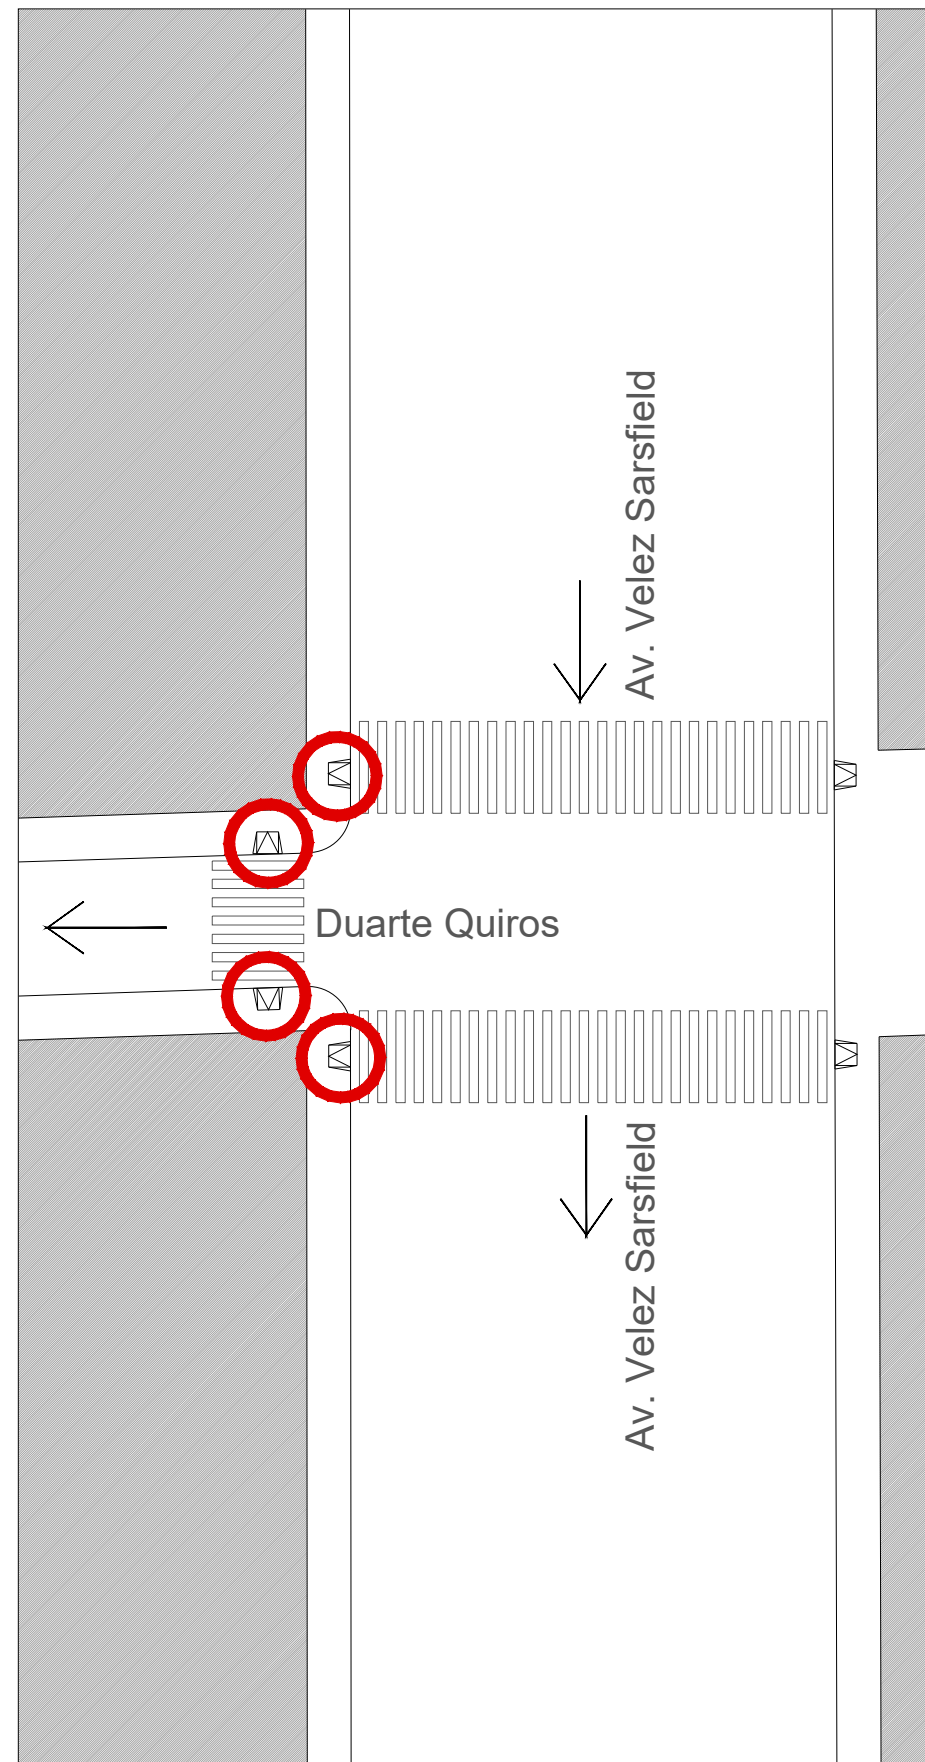

Av. Duarte Quiros - Av. Velez Sarsfield

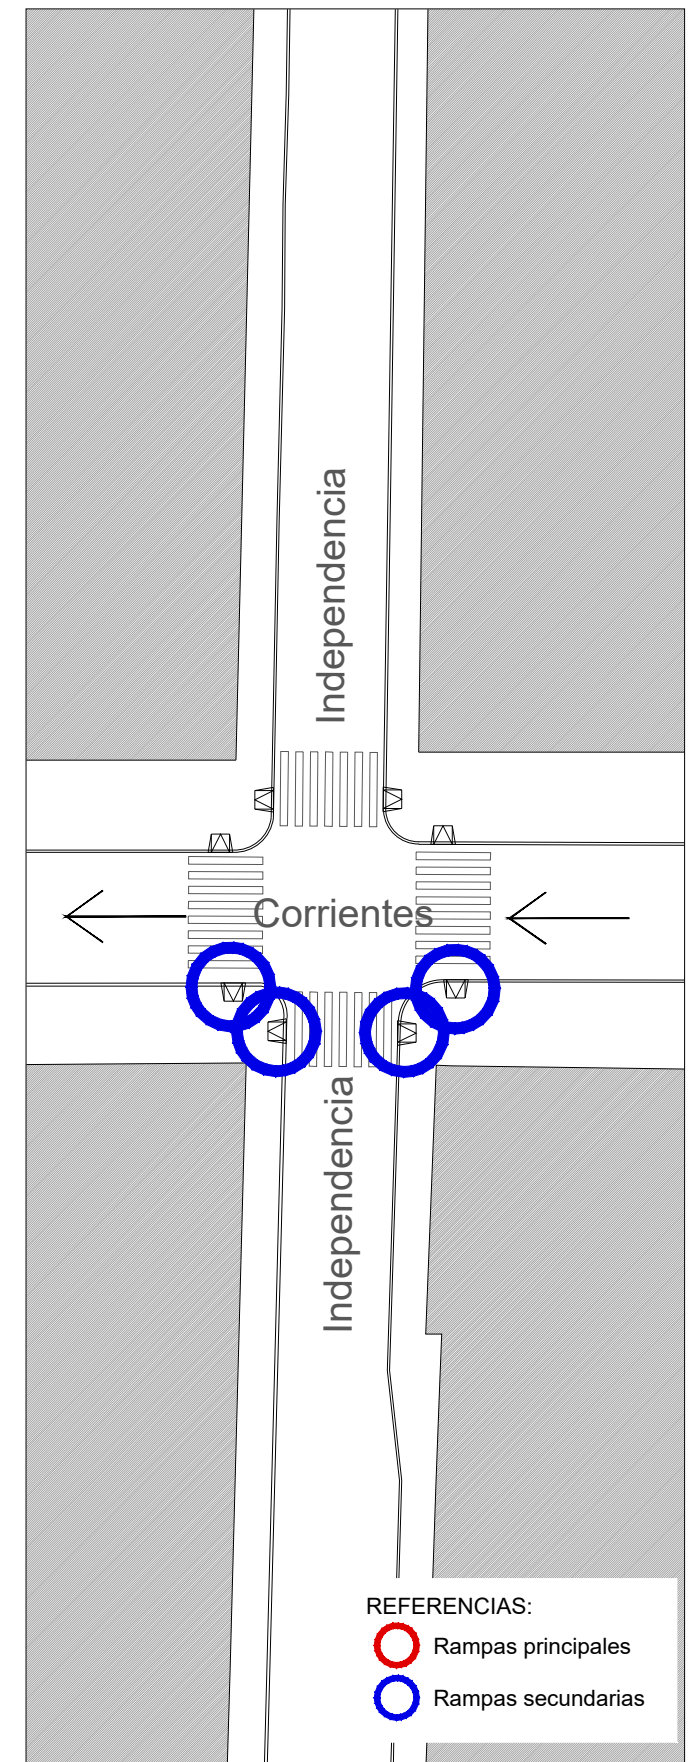

Corrientes - Independencia

- REFERENCIAS:
- Rampas principales
 - Rampas secundarias


PLANO NO APTO PARA CONSTRUCCION

EL PRESENTE PLANO ES INDICATIVO. LA CONTRATISTA CONFECCIONARA LOS PLANOS DEFINITIVOS, QUE DEBERAN SER APROBADOS POR LA INSPECCION DE OBRA. EL PLANO PRESENTADO POR LA CONTRATISTA ESTARA EN UN TODO DE ACUERDO CON LA NORMATIVA VIGENTE. TODAS LAS MEDIDAS Y NIVELES SE VERIFICARAN EN OBRA POR EL CONTRATISTA. TODOS LOS DETALLES CONSTRUCTIVOS SERAN COORDINADOS Y COMPATIBILIZADOS EN OBRA.


Dirección de Arquitectura
Secretaría de Desarrollo Urbano




Obra: Relevamiento de rampas zona centro	Plano N° 04
Plano: ESQUEMA - Ubicación de rampas Av. Duarte Quiros	
Escala: S/E	
Fecha: Julio 2024	

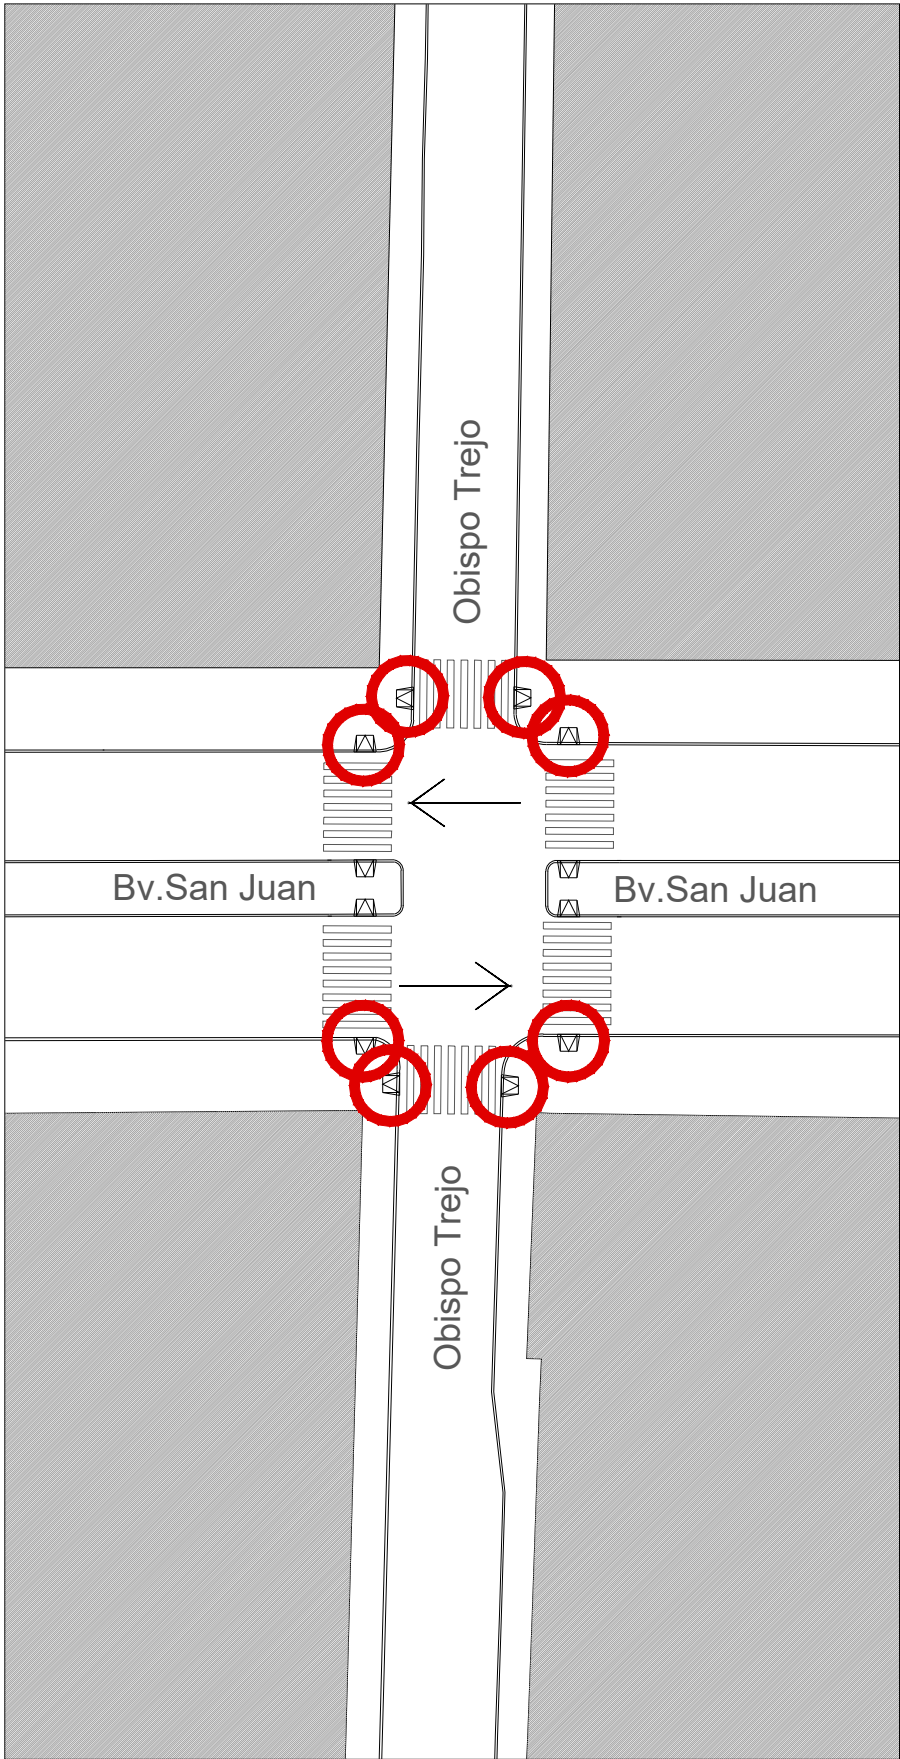

Bv. San Juan - Obispo Trejo

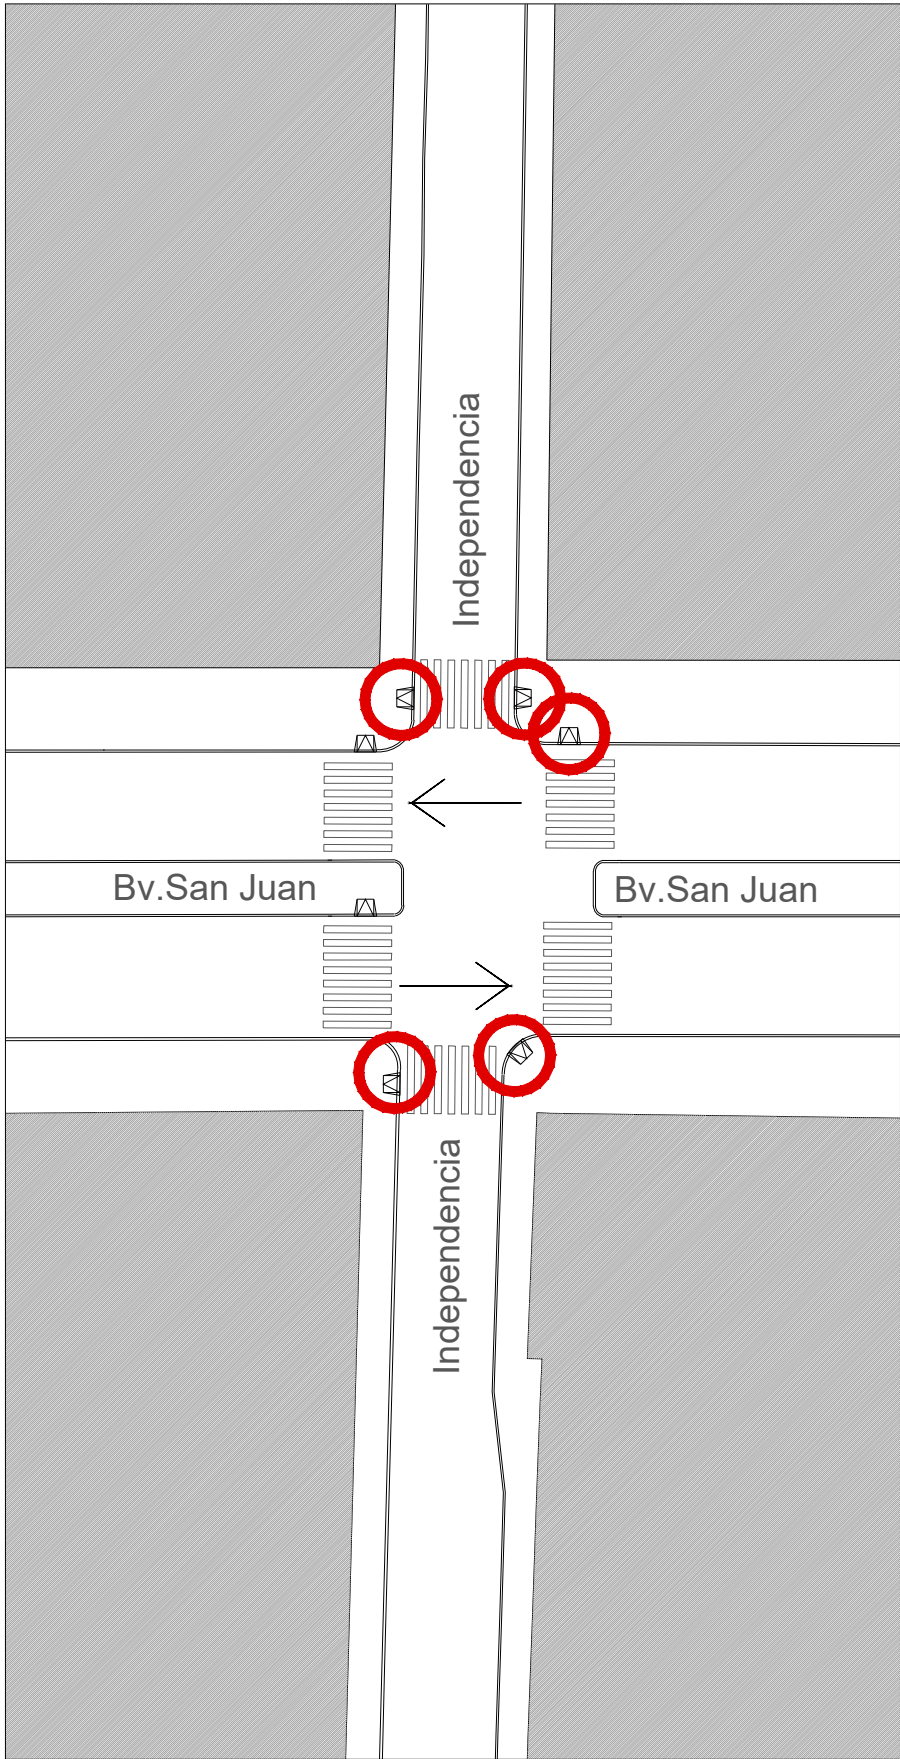

Bv. San Juan - Independencia

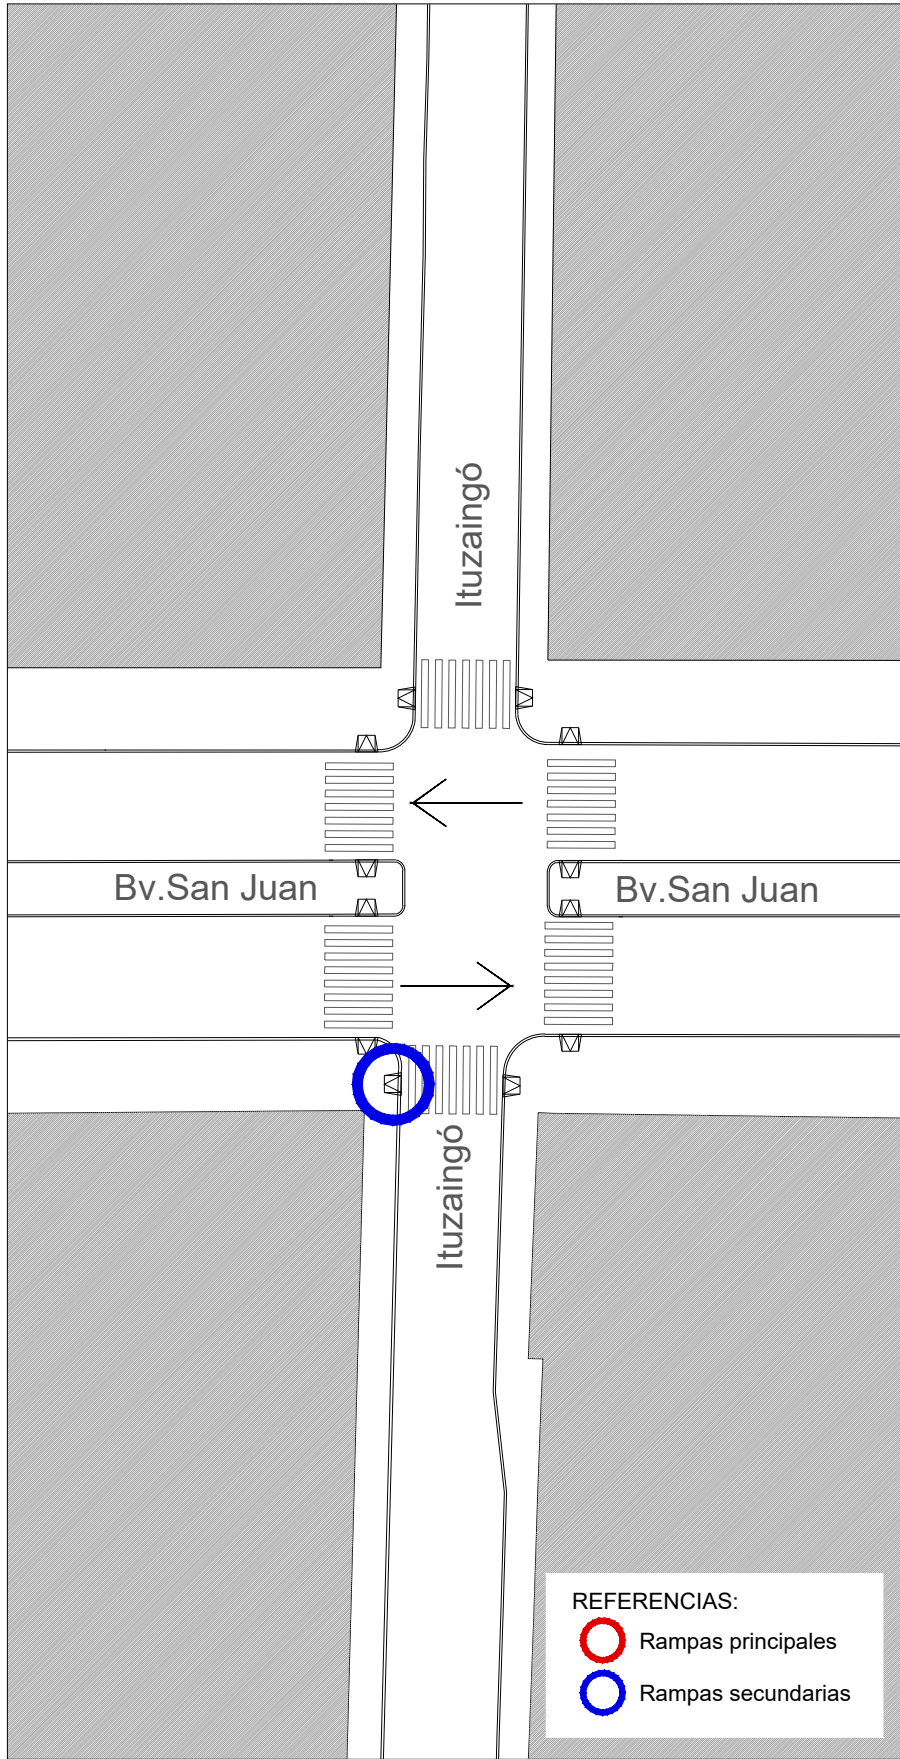

Bv. San Juan - Ituzaingó

REFERENCIAS:

- Rampas principales
- Rampas secundarias

PLANO NO APTO PARA CONSTRUCCION

EL PRESENTE PLANO ES INDICATIVO. LA CONTRATISTA CONFECCIONARA LOS PLANOS DEFINITIVOS, QUE DEBERAN SER APROBADOS POR LA INSPECCION DE OBRA. EL PLANO PRESENTADO POR LA CONTRATISTA ESTARA EN UN TODO DE ACUERDO CON LA NORMATIVA VIGENTE. TODAS LAS MEDIDAS Y NIVELES SE VERIFICARAN EN OBRA POR EL CONTRATISTA. TODOS LOS DETALLES CONSTRUCTIVOS SERAN COORDINADOS Y COMPATIBILIZADOS EN OBRA.

Dirección de Arquitectura
Secretaría de Desarrollo Urbano



Obra:	Relevamiento de rampas zona centro
Plano:	ESQUEMA - Ubicación de rampas en Bv. San Juan
Escala:	S/E
Fecha:	Julio 2024

Plano N°
05